



04013260512030008



13081

ΕΦΗΜΕΡΙΣ ΤΗΣ ΚΥΒΕΡΝΗΣΕΩΣ

ΤΗΣ ΕΛΛΗΝΙΚΗΣ ΔΗΜΟΚΡΑΤΙΑΣ

ΤΕΥΧΟΣ ΤΕΤΑΡΤΟ

Αρ. Φύλλου 1326

5 Δεκεμβρίου 2003

ΠΕΡΙΕΧΟΜΕΝΑ

ΑΠΟΦΑΣΕΙΣ

- Καθορισμός των ορίων του αιγιαλού και δημιουργία ζώνης παραλίας στην θέση ΠΗΓΑΔΙ του Δήμου Πτελεού Ν. Μαγνησίας. 1
- Τροποποίηση του ρυμοτομικού σχεδίου της επέκτασης του οικισμού ΟΛΥΜΠΙΑΔΟΣ Ν. Χαλκιδικής στο Ο.Τ. Γ95. 2

ΑΠΟΦΑΣΕΙΣ

- Αριθ. 1083797/7641/B0010 (1)
- Καθορισμός των ορίων του αιγιαλού και δημιουργία ζώνης παραλίας στην θέση ΠΗΓΑΔΙ του Δήμου Πτελεού Ν. Μαγνησίας.

Ο ΥΦΥΠΟΥΡΓΟΣ ΟΙΚΟΝΟΜΙΑΣ ΚΑΙ ΟΙΚΟΝΟΜΙΚΩΝ

Έχοντας υπόψη:

1. Τις διατάξεις του Ν. 2971/2001 (ΦΕΚ 285/Τ.Α'/19.12.2001) «Περί αιγιαλού και παραλίας».
2. Τις διατάξεις του Ν.Δ. 439/70 «περί συμπληρώσεως των διατάξεων περί αιγιαλού».
3. Τις διατάξεις του Ν. 3200/55 «Περί διοικητικής αποκέντρωσης» όπως αυτές τροποποιήθηκαν και ισχύουν σήμερα με τα Ν.Δ. 532/1970, Β.Δ. 704/1970, Β.Δ. 705/1970, Β.Δ. 192/1972, Π.Δ. 71/1984, Π.Δ. 347/1986, Ν. 2026/1992 και Π.Δ. 97/1993.
4. Τις διατάξεις του άρθρου 19 παράγρ. 5 Ν. 2344/1995, του άρθρου 52 παρ. 6 Ν. 2218/1994, του άρθρου 4 παρ. 7 του Ν. 2240/1994, δυνάμει των οποίων αρμοδιότητες του Υπουργείου Οικονομικών που είχαν μεταβιβασθεί στους Νομάρχες, ανήκουν στον Περιφερειακό Δ/ντή, σε συνδυασμό με αυτές του άρθρου 14 παρ. 2 του Ν. 2399/96 με τις οποίες προβλέπεται η κατάργηση των θέσεων των Περι/κών Δ/ντών, οι αρμοδιότητες πλέον του οποίου περιήλθαν στο Γενικό Γραμματέα της Περιφέρειας και ασκούνται από τον Αναπληρωτή Περι/κό Δ/ντή.
5. Τις διατάξεις του τετάρτου εδαφίου της παρ. 2 του άρθρου 1 και της παρ. 6 του ιδίου άρθρου του Ν. 2503/97 «Διοίκηση, οργάνωση, στελέχωση της Περιφέρειας, ρύθ-

μιση θεμάτων για την Τοπική Αυτοδιοίκηση και άλλες διατάξεις» (ΦΕΚ 107/Α), σύμφωνα με τις οποίες οι Περιφερειακές Υπηρεσίες του Υπουργείου Οικονομικών, που συγκροτούσαν την Περιφερειακή Διοίκηση του Νομού ή της Νομαρχίας, δεν υπήχθησαν στην ενιαία οργανική μονάδα της Περιφέρειας, ούτε καταργήθηκαν, αλλά αποτελούν από 1.9.1997, Υπηρεσίες του Υπουργείου Οικονομικών.

6. Το 28979/31.7.97 έγγραφο της Δ/νσης Διοίκησης του Υπ. Εσωτερικών, Δημ. Διοίκησης και Αποκέντρωσης, σύμφωνα με το οποίο οι αρμοδιότητες του Γενικού Γραμματέα της Περιφέρειας σε θέματα Υπηρεσιών του Υπουργείου Οικονομικών, μεταφέρονται από 1.9.97 στον Υπουργό Οικονομικών.

7. Την 1065956/863/A0006/15.7.2003 (ΦΕΚ 985/Τ.Β'/16.7.2003) κοινή απόφαση του Πρωθυπουργού και του Υπουργού Οικονομίας και Οικονομικών, περί ανάθεσης αρμοδιοτήτων του Υπουργού Οικονομίας Οικονομικών, στους Υφυπουργούς.

8. Την 1115093/1378/A0006/17.12.2001 (ΦΕΚ 1720/Τ.Β'/21.12.2001) απόφαση του Υφυπουργού Οικονομικών, περί μεταβίβασης αρμοδιοτήτων του Υφυπουργού Οικονομικών στο Γενικό Γραμματέα, στους Γενικούς Διευθυντές κ.λπ. του Υπουργείου Οικονομικών, καθώς και την 1041136/468/A0006/18.5.2002 απόφαση του Υφυπουργού Οικονομίας και Οικονομικών, με την οποία τροποποιείται και συμπληρώνεται η προηγούμενη απόφαση.

9. Την από 21.4.2003 έκθεση της κατά το άρθρο 3 του Ν. 2971/19.12.2001 (Φ.Ε.Κ. 285/Α/19.12.2001) «περί αιγιαλού και παραλίας» αρμόδιας Επιτροπής καθορισμού των ορίων αιγιαλού παραλίας για τον καθορισμό ορίων αιγιαλού και δημιουργία ζώνης παραλίας στη θέση ΠΗΓΑΔΙ του Δήμου Πτελεού Νομ. Μαγνησίας.

10. Το από τον Απρίλιο 2003 τοπογραφικό και υψομετρικό διάγραμμα κλίμακας 1:500 αποτελούμενο από μία (1) πινακίδα που συντάχθηκε από την Τοπ/φο Μηχανικό ΝΙΚΟΛΑΟ ΣΤ. ΚΟΥΒΑΤΑ και το οποίο ελέγχθηκε ως προς την ακρίβεια της αποτύπωσης και θεωρήθηκε από την Τοπογράφο Μηχανικό της Κτηματικής Υπηρεσίας Ν. Μαγνησίας Βασιλική Χατζηπλή στις 21.4.2003.

11. Την 544.5/736/03 σύμφωνη γνώμη του Γ.Ε.Ν. για τα όρια αιγιαλού και παραλίας, αποφασίζουμε:

Επικυρώνουμε την από 21.4.2003 έκθεση της κατά το άρθρο 3 του Ν. 2971/19.12.2001 αρμόδιας Επιτροπής καθορισμού ορίων αιγιαλού και παραλίας, για τον καθορι-

σμό ορίων αιγιαλού και δημιουργία ζώνης παραλίας στη θέση ΠΗΓΑΔΙ του Δήμου Πτελεού Νομ. Μαγνησίας.

Το από τον Απρίλιο 2003 τοπογραφικό υψομετρικό διάγραμμα κλίμακας 1:500 αποτελούμενο από μία (1) πινακίδα, που συντάχθηκε από την Τοπο/φο Μηχανικό ΝΙΚΟΛΑΟ ΣΤ. ΚΟΥΒΑΤΑ και το οποίο ελέγχθηκε ως προς την ακρίβεια της αποτύπωσης και θεωρήθηκε από την Τοπογράφου Μηχανική Υπηρεσία Νομ. Μαγνησίας Βασιλική Χατζηπλή στις 21.4.2003.

Στο τοπογραφικό αυτό διάγραμμα καθορίστηκε από την αρμόδια Επιτροπή όπως πιο πάνω αναφέρεται:

Η οριογραμμή του αιγιαλού με κόκκινη συνεχή πολυγωνική γραμμή Ε1, Ε2, Ε3.... έως και Ε27 της οποίας οι κορυφές εξασφαλίζονται με συντεταγμένες του Κρατικού τριγωνομετρικού δικτύου στην Ε.Γ.Σ.Α. 87.

Η οριογραμμή της παραλίας με κίτρινη συνεχή πολυγωνική γραμμή Π1, Π2, Π3, ... έως και Π27.

Καθορίζεται ζώνη παραλίας πλάτους 10 μέτρων, διότι δεν εξυπηρετούνται οι σκοποί του άρθρου 1, παρ. 2 του Ν. 2971/2001.

Η Επιτροπή διαπίστωσε ότι δεν υπάρχει παλιός αιγιαλός.

Η απόφαση αυτή με την έκθεση της Επιτροπής και το τοπογραφικό διάγραμμα να δημοσιευθούν στην Εφημερίδα της Κυβερνήσεως.

Αθήνα, 4 Νοεμβρίου 2003

Με εντολή Υφυπουργού

Ο Γενικός Διευθυντής

Δημ. Περιουσίας και Εθν. Κληρ/των

ΣΠΥΡΟΣ Ι. ΣΤΑΘΗΣ

ΕΚΘΕΣΗ

Επιτροπής καθορισμού των ορίων αιγιαλού, παραλίας, παλαιού αιγιαλού σύμφωνα με τα άρθρα 3, 4 και 5 του Ν. 2971/2001. Καθορισμός για πρώτη φορά των ορίων αιγιαλού κ.λπ. στη θέση ΠΗΓΑΔΙ του Δήμου Πτελεού Νομ. Μαγνησίας.

Στο Βόλο σήμερα την 21.4.2003 οι υπογεγραμμένοι:

1. ΕΥΘΥΜΙΟΥ ΔΗΜΗΤΡΙΟΣ, προϊστάμενος της Κτηματικής Υπηρεσίας Ν. Μαγνησίας, ως Πρόεδρος.

2. ΠΙΤΣΟΥΛΑΚΗΣ ΑΝΤΩΝΙΟΣ, Κεντρικός Λιμενάρχης ΒΟΛΟΥ, ως μέλος.

3. ΧΑΤΖΗΠΛΗ ΒΑΣΙΛΙΚΗ, τοπογράφος μηχανικός της Κτηματικής Υπηρεσίας, ως μέλος.

1. ΜΑΓΓΟΣ ΒΑΪΟΣ, Διευθυντής της Διεύθυνσης Πολεοδομίας Νομαρχιακής Αυτοδιοίκησης Ν. Μαγνησίας, ως μέλος.

Ο ΜΠΟΜΠΟΡΙΔΗΣ ΧΡΗΣΤΟΣ, Διευθυντής Χωροταξίας και Περιβάλλοντος της Γενικής Γραμματείας της Περιφέρειας Θεσσαλίας, ως μέλος δεν προσήλθε αν και προ-

σκληρήθηκε νόμιμα που αποτελούμε την επιτροπή καθορισμού των ορίων αιγιαλού, παραλίας και παλαιού αιγιαλού, σύμφωνα με τα άρθρα 3, 4 και 5 του Ν. 2971/2001 (ΦΕΚ 285/Α'/19.12.2001) και της 1419/5.6.2002 απόφασης του Προϊσταμένου της Οικονομικής Επιθεώρησης Θεσσαλίας, μετά από αυτοψία στην παραπάνω περιοχή στις 21.4.2003 ύστερα από πρόσκληση του Προέδρου της επιτροπής με το 957/9.4.2003 έγγραφο, αφού λάβαμε υπόψη:

1. Την από 28.3.2003 αίτηση του ΚΩΝΣΤΑΝΤΙΝΟΥ ΓΚΑΓΚΑΔΗ, με την οποία ζητείται ο καθορισμός του αιγιαλού και της παραλίας στην παραπάνω περιοχή.

2. Τις διατάξεις του Ν. 2971/2001 (ΦΕΚ 285/Α'/19.12.2001) και ειδικότερα τα άρθρα 4, 5, 6, 7, 8, και 9.

3. Το τοπογραφικό και υψομετρικό διάγραμμα της παραπάνω περιοχής με κλίμακα 1:500, που συντάχθηκε τον Απρίλιο 2003 από τον τοπογράφο μηχανικό ΝΙΚΟΛΑΟ ΣΤ. ΚΟΥΒΑΤΑ σε μια (1) πινακίδα και ελέγχθηκε και θεωρήθηκε από την Βάσω Χατζηπλή, τοπογράφο μηχανικό της Κτηματικής Υπηρεσίας Ν. Μαγνησίας στις 21.4.2003.

4. Την αντίληψη που σχηματίστηκε λαμβάνοντας υπόψη, ύστερα από αυτοψία τις φυσικές και λοιπές ενδείξεις που επηρεάζουν το πλάτος του αιγιαλού και της παραλίας και ειδικότερα:

α) Τη γεωμορφολογία του εδάφους, αναφορικά με κατηγορίες υψηλών και χαμηλών ακτών, τη σύσταση του καθώς και το φυσικό όριο βλάστησης.

β) Την ύπαρξη, τα όρια και το είδος παράκτιων φυσικών πόρων.

γ) Την εκτίμηση των μετεωρολογικών στοιχείων της περιοχής.

δ) Τη μορφολογία του πυθμένα.

ε) Τον τομέα ανάπτυξης κυματισμού σε σχέση με το μέτωπο της ακτής.

στ) Την ύπαρξη τεχνικών έργων στην περιοχή, που νομίμως υφίστανται, αποφασίζουμε:

Καθορίζουμε στο παραπάνω τοπογραφικό διάγραμμα:

1. Την οριογραμμή του αιγιαλού με κόκκινη συνεχή πολυγωνική γραμμή Ε1, Ε2, Ε3, ... έως και Ε27, της οποίας οι κορυφές εξασφαλίζονται με συντεταγμένες του κρατικού τριγωνομετρικού δικτύου.



2. Την οριογραμμή της παραλίας για την εξυπηρέτηση των σκοπών του άρθρου του Ν. 2971/2001, όπου και όπως απεικονίζεται με κίτρινη συνεχή πολυγωνική γραμμή Π1, Π2, Π3, ... έως και Π27.


3. Αποφαινόμαστε ότι δεν υπάρχει παλιός αιγιαλός.

Η Επιτροπή

Ο Πρόεδρος
ΔΗΜΗΤΡΙΟΣ ΕΥΘΥΜΙΟΥ

Τα Μέλη
ΑΝΤΩΝΙΟΣ ΠΙΤΣΟΥΛΑΚΗΣ
ΒΑΣΙΛΙΚΗ ΧΑΤΖΗΠΛΗ
ΒΑΪΟΣ ΜΑΓΓΟΣ

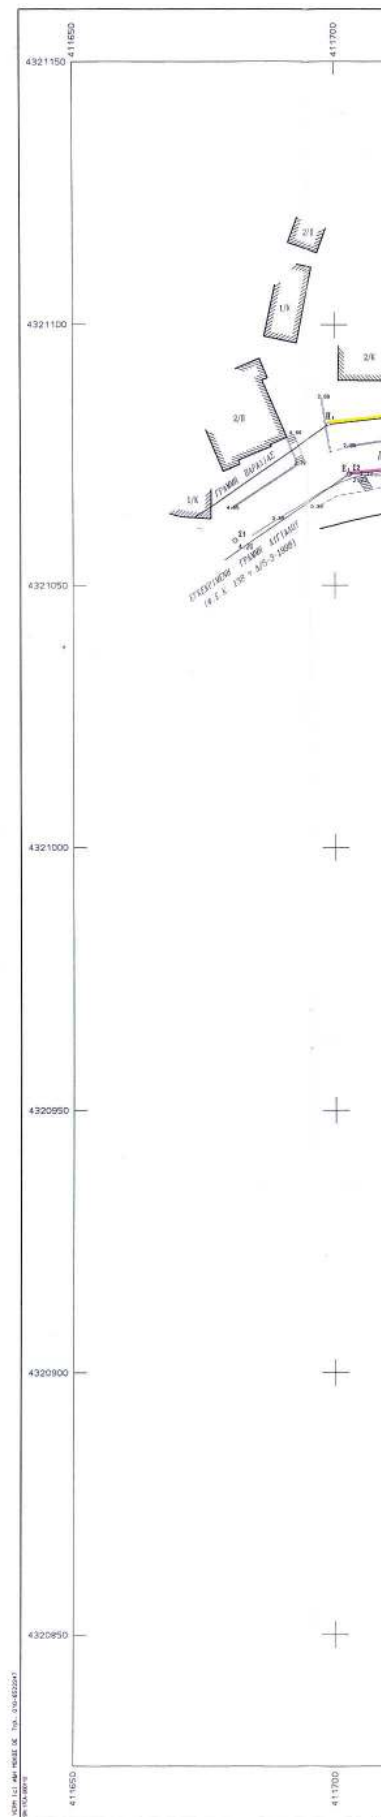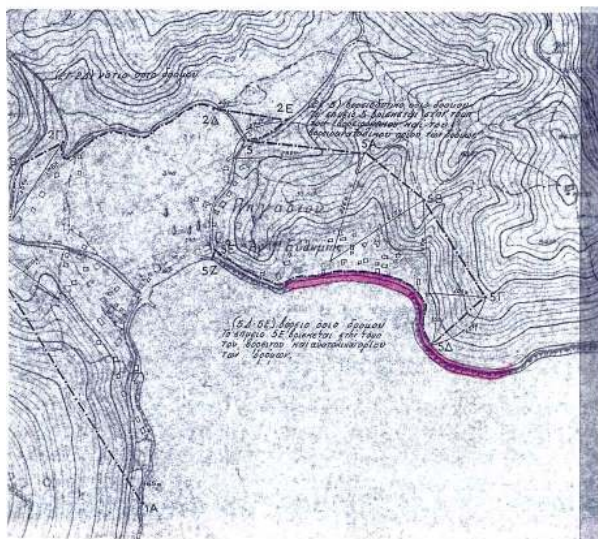

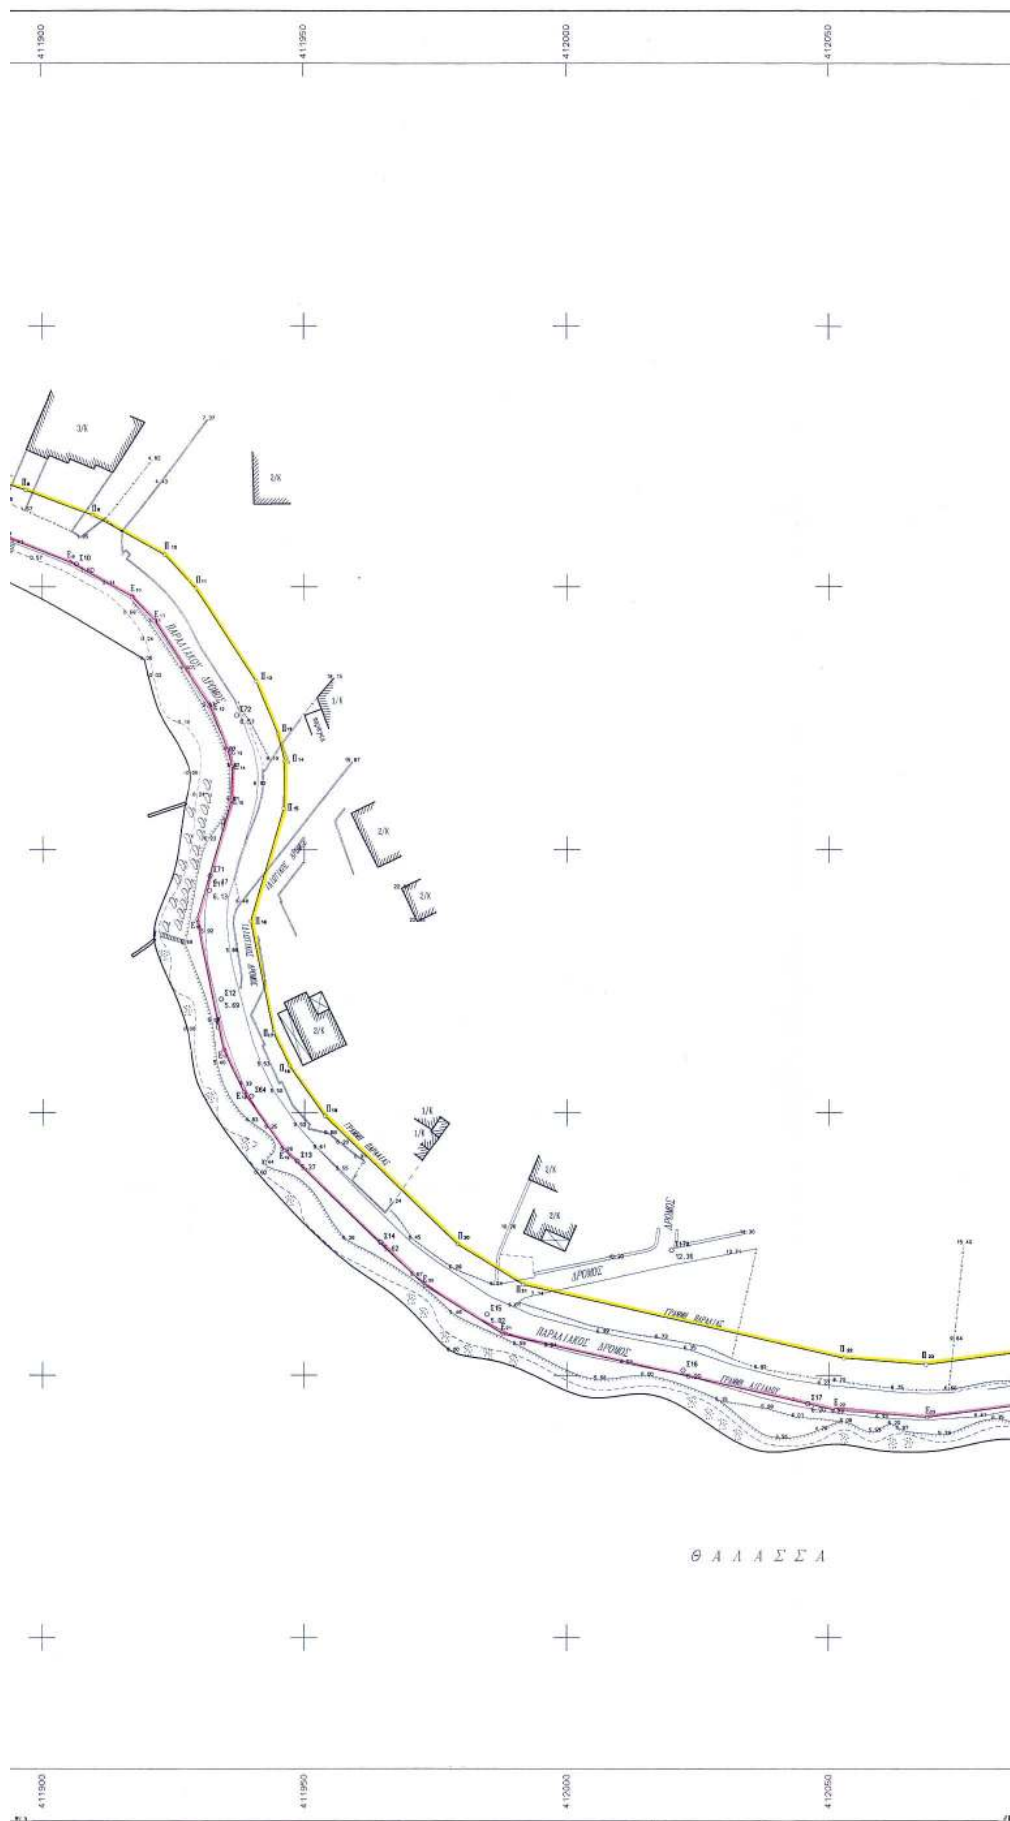



ΣΥΝ/ΝΕΣ ΟΡΙΩΝ ΑΙΓΙΑΛΟΥ											
ΣΗΜΕΙΟ	Ε	Υ	ΣΗΜΕΙΟ	Ε	Υ	ΣΗΜΕΙΟ	Ε	Υ	ΣΗΜΕΙΟ	Ε	
Ε1	41172.544	421071.380	Ε2	411720.520	421074.508	Ε3	411756.485	421075.495	Ε4	411774.435	421078.917
Ε5	411786.077	421079.155	Ε6	411836.669	421077.879	Ε7	411843.757	421076.595	Ε8	411851.324	421076.347
Ε9	411855.371	421074.741	Ε10	411877.110	421068.948	Ε11	411887.451	421064.545	Ε12	411931.307	421057.306
Ε13	411925.443	421048.067	Ε14	411936.237	421015.706	Ε15	411938.682	421009.388	Ε16	411925.449	420986.709
Ε17	411934.575	420984.591	Ε18	411938.466	420953.476	Ε19	411948.738	420942.629	Ε20	411972.346	420916.975
Ε21	411967.795	420967.889	Ε22	412057.303	420965.348	Ε23	412064.723	420949.324	Ε24	412065.736	420934.767
Ε25	412112.047	420986.475	Ε26	412124.263	420993.435	Ε27	412141.435	420919.435			

ΣΥΝ/ΝΕΣ ΟΡΙΩΝ ΠΑΡΑΛΙΑΣ											
ΣΗΜΕΙΟ	Ε	Υ	ΣΗΜΕΙΟ	Ε	Υ	ΣΗΜΕΙΟ	Ε	Υ	ΣΗΜΕΙΟ		
Ε44	411829.383	421045.727	Ε45	411940.871	421031.536	Ε46	411944.958	421022.902	Ε47	411946.266	421016.808
Ε48	411940.047	421007.752	Ε49	411939.748	420988.292	Ε50	411944.118	420985.217	Ε51	411947.127	420978.345
Ε52	411953.871	420945.338	Ε53	411979.495	420934.858	Ε54	411984.108	420931.271	Ε55	412052.876	420903.259
Ε56	412049.481	420962.030	Ε57	412086.668	420984.705	Ε58	412108.716	420958.688	Ε59	412116.970	420943.325
Ε60	412134.781	420904.213									

ΣΥΝ/ΝΕΣ ΠΟΛΥΓΩΝΟΜΕΤΡΙΚΩΝ ΣΗΜΕΙΩΝ											
ΣΗΜΕΙΟ	Ε	Υ	ΣΗΜΕΙΟ	Ε	Υ	ΣΗΜΕΙΟ	Ε	Υ	ΣΗΜΕΙΟ	Ε	Υ
Ε1	411868.632	421008.581	Ε2	411902.385	421011.547	Ε3	411938.262	421016.586	Ε4	411962.771	421025.763
Ε5	411976.628	421079.824	Ε6	411820.238	421079.306	Ε7	411837.578	421078.445	Ε8	411852.821	421074.596
Ε9	411863.851	421070.450	Ε10	411806.460	421074.366	Ε11	411811.893	420982.185	Ε12	411819.178	420971.233
Ε13	411861.445	420945.157	Ε14	411864.526	420925.792	Ε15	411864.621	420911.588	Ε16	412052.030	420903.875
Ε17	412046.025	420904.590	Ε18	412111.797	420906.453	Ε19	411937.748	420925.510			

ΥΠΟΨΗΦΙΑ


ΥΠΟΨΗΦΙΑ ΕΠΙΤΡΟΠΗΣ
ΚΑΘΟΡΙΣΜΟΥ ΟΡΙΩΝ ΑΙΓΙΑΛΟΥ και ΠΑΡΑΛΙΑΣ

1. Το παρόν Τοπογραφικό Διάγραμμα συνοδεύει την από 24/4/03 Έκθεση της Επιτροπής καθορισμού των ορίων του Αιγιαλού και Παραλίας.
2. (κόκκινη) Ε1, Ε2, Ε3, Ε4, Ε27 οριογραμμή Αιγιαλού
(κίτρινη) Π1, Π2, Π3, Π4, Π5, Π6, Π7 οριογραμμή Παραλίας
3. Οι κορυφές της οριογραμμής Αιγιαλού εδραζοποιούνται από τις αναγραφόμενες παραπάνω συντεταγμένες σε σχέση με το Κρατικό Δίκτυο (ΕΓΣΑ Ν7).
4. Καθορίζεται Ζώνη Παραλίας όπως ακριβώς απεικονίζεται στο παρόν διάγραμμα.

Ο ΠΡΟΕΔΡΟΣ

ΤΑ ΜΕΛΗ

ΠΡΟΪΣΤΑΜΕΝΟΣ ΤΗΣ ΚΤΗΜΑΤΙΚΗΣ
ΥΠΗΡΕΣΙΑΣ ΔΙΟΙΚΟΥ ΜΑΓΝΗΣΙΑΣ

1. Ο ΔΙΕΥΘΥΝΤΗΣ ΒΟΛΩΣ

2. Ο ΜΗΧΑΝΙΚΟΣ ΤΗΣ Κ.Υ.

3. Ο Δ/ΝΤΗΣ ΠΕ.ΧΩ.ΠΕ.

4. Ο Δ/ΝΤΗΣ

ΧΡΟΝΟΛΟΓΙΑΣ & ΠΕΡΙΦΕΡΕΙΑΣ

ΤΗΣ ΓΕΝΙΚΗΣ ΓΡΑΜΜΑΤΕΙΑΣ

ΠΕΡΙΦΕΡΕΙΑΣ ΘΕΣΣΑΛΙΑΣ

ΥΠΟΥΡΓΕΙΟ ΟΙΚΟΝΟΜΙΚΩΝ ΚΤΗΜΑΤΙΚΗ ΥΠΗΡΕΣΙΑ Ν. ΜΑΓΝΗΣΙΑΣ ΤΟΠΟΓΡΑΦΙΚΟ ΔΙΑΓΡΑΜΜΑ ΚΑΘΟΡΙΣΜΟΥ ΟΡΙΩΝ ΑΙΓΙΑΛΟΥ - ΠΑΡΑΛΙΑΣ			
ΠΕΡΙΟΧΗ ΠΗΓΑΔΙ ΔΗΜΟΥ ΠΤΕΑΕΩΥ ΝΟΜΟΥ ΜΑΓΝΗΣΙΑΣ Φ.Ε.Κ. Τ.Δ./ -2003		ΕΝΔΕΙΧΝΟΜΕΝΟΣ ΚΟΝΣΤΑΝΤΙΝΟΣ ΓΚΑΓΚΑΛΗΣ	
ΝΙΚΟΛΑΟΣ Στ. ΚΟΥΒΑΤΑΣ ΔΙΠΛΩΜ. ΤΟΠΟΓΡΑΦΟΣ ΜΗΧΑΝΙΚΟΣ ΑΡΧΙΤΕΚΤΟΝΟΥ ΠΛΑΝΕΤΗΡΙΟΥ ΔΕΣ/ΜΗΝΟΣ ΜΕΛΟΣ Τ.Ε.Ε. ΑΡΧ. ΜΗΤΡΩΟΥ 25669 ΙΑΧΩΝΟΣ 95-ΒΟΛΩΣ-ΤΗΛ. 04210 26350		Ο ΣΥΝΤΑΞΑΣ ΜΕΛΗΤΗΣ ΝΙΚΟΛΑΟΣ ΚΟΥΒΑΤΑΣ ΤΟΠΟΓΡΑΦΟΣ ΜΗΧΑΝΙΚΟΣ	ΗΜΕΡΟΜΗΝΙΑ ΣΥΜΦΩΝΗΣΗΣ 14-03-2003
ΗΜΕΡΟΜΗΝΙΑ ΓΙΑ ΤΗΝ ΑΚΡΙΒΕΙΑ ΤΗΣ ΑΔΟΥΣΗΣ ΒΟΛΩΣ 21 ΑΠΡΙΛΙΟΥ 2003 Ο ΜΗΧΑΝΙΚΟΣ ΤΗΣ ΚΤΗΜΑΤΙΚΗΣ ΥΠΗΡΕΣΙΑΣ ΝΟΜΟΥ ΜΑΓΝΗΣΙΑΣ			
ΔΙΑΝΟΜΗ ΠΙΝΑΚΙΩΝ			
ΕΛΛΗΝΙΚΗ ΔΗΜΟΚΡΑΤΙΑ ΥΠΟΥΡΓΕΙΟ ΟΙΚΟΝΟΜΙΚΩΝ ΚΤΗΜΑΤΙΚΗ ΥΠΗΡΕΣΙΑ Ν. ΜΑΓΝΗΣΙΑΣ ΠΑΤΙΣΣΙΑ ΧΑΤΖΗΝΑΗ ΤΟΠΟΓΡΑΦΟΣ ΜΗΧΑΝΙΚΟΣ			
ΚΑΙΜΑΚΑ 1:500		ΑΡ. ΣΧΕΔΙΟΥ	

Αριθ. ΕΠΑ 489

(2)

Τροποποίηση του ρυμοτομικού σχεδίου της επέκτασης του οικισμού ΟΛΥΜΠΙΑΔΟΣ Ν. Χαλκιδικής στο Ο.Τ. Γ95.

Ο ΝΟΜΑΡΧΗΣ ΧΑΛΚΙΔΙΚΗΣ

Έχοντας υπ' όψη:

1. Τις διατάξεις του άρθρου 3 του Ν.Δ/γματος 17.7.1923 «περί σχεδίων πόλεων κλπ» όπως τροποποιήθηκε και ισχύει μέχρι σήμερα.

2. Τις διατάξεις του Ν. 1337/83 (ΦΕΚ 33Α) όπως συμπληρώθηκε και τροποποιήθηκε με το άρθρο 12 παρ. 1 του Ν. 1647/86 (ΦΕΚ 141 Α) και του Ν. 1512/85 (ΦΕΚ 4Α) ειδικότερα τα άρθρα 6 και 7 αυτού.

3. Το νόμο 3044/2002 (ΦΕΚ 197Α) και ειδικότερα το άρθρο 10 αυτού.

4. Την ΕΠΑ 1301/23.7.1992 απόφαση Νομάρχη Χαλκιδικής (ΦΕΚ 890Δ) με την οποία εγκρίθηκε η πολεοδομική μελέτη επέκτασης οικισμού ΟΛΥΜΠΙΑΔΟΣ.

5. Την 73/98 απόφαση του Κοινοτικού Συμβουλίου ΟΛΥΜΠΙΑΔΟΣ.

6. Την 105/2003 απόφαση του Δημοτικού Συμβουλίου του Δήμου Σταγείρων - Ακάνθου.

7. Το με αρ. πρωτ. 596/2.12.1998 έγγραφο της τότε Κοινότητας ΟΛΥΜΠΙΑΔΟΣ.

8. Την ομόφωνη θετική γνωμοδότηση του Ν.ΣΧΟΠ Χαλκιδικής (συνεδρίαση 711, θέμα 1ο της 26.9.2003).

9. Το γεγονός ότι από τις διατάξεις αυτής της απόφασης δεν προκαλείται δαπάνη εις βάρος του κρατικού προϋπολογισμού, ούτε εις βάρος του προϋπολογισμού του οικείου ΟΤΑ, αποφασίζουμε:

Εγκρίνουμε την τροποποίηση του Ρυμοτομικού Σχεδίου Επέκτασης Οικισμού ΟΛΥΜΠΙΑΔΟΣ Ν. Χαλκιδικής στο Ο.Τ. Γ95 όπως φαίνεται στο συνημμένο τοπογραφικό διάγραμμα.

Η απόφαση αυτή να δημοσιευτεί στην Εφημερίδα της Κυβερνήσεως.

Πολύγυρος, 7 Νοεμβρίου 2003

Ο Νομάρχης
ΑΡΓΥΡΙΟΣ ΛΑΦΑΖΑΝΗΣ

ΝΟΜΑΡΧΙΑ ΧΑΛΚΙΔΙΚΗΣ
ΔΗΜΟΣ ΣΤΑΓΕΙΡΩΝ-ΑΚΑΝΘΟΥ
ΔΗΜΟΤΙΚΟ ΛΙΑΜ. ΟΛΥΜΠΙΑΔΟΣ

ΤΡΟΠΟΠΟΙΗΣΗ ΡΥΜΟΤΟΜΙΚΟΥ ΣΧΕΔΙΟΥ ΣΤΟ Ο.Τ. Γ95

ΕΛΛΗΝΙΚΗ ΔΗΜΟΚΡΑΤΙΑ

