



04013480812030008



13267

ΕΦΗΜΕΡΙΣ ΤΗΣ ΚΥΒΕΡΝΗΣΕΩΣ

ΤΗΣ ΕΛΛΗΝΙΚΗΣ ΔΗΜΟΚΡΑΤΙΑΣ

ΤΕΥΧΟΣ ΤΕΤΑΡΤΟ

Αρ. Φύλλου 1348

8 Δεκεμβρίου 2003

ΠΕΡΙΕΧΟΜΕΝΑ

ΑΠΟΦΑΣΕΙΣ

- Επανακαθορισμός ορίων αιγιαλού - παραλίας στη θέση «Κρυανή» του Δ.Δ. Ασωπού του Δ. Ασωπού του Ν. Λακωνίας. 1
- Προσδιορισμός της χρήσης γης του αγροτεμαχίου με αριθμό 1651π του αγροκτήματος Μοναστηρακίου του Δήμου Δράμας του Νομού Δράμας, έκτασης 7800 τ.μ., ιδιοκτησίας του Δημοσίου, που πρόκειται να παραχωρηθεί κατά χρήση στον ΑΘΛΗΤΙΚΟ ΣΥΛΛΟΓΟ «Ο ΚΕΡΑΥΝΟΣ», ως χώρου δημιουργίας βοηθητικού γηπέδου. 2

ΑΠΟΦΑΣΕΙΣ

- Αριθ. 1088309/7848/Β0010 (1)
- Επανακαθορισμός ορίων αιγιαλού - παραλίας στη θέση «Κρυανή» του Δ.Δ. Ασωπού του Δ. Ασωπού του Ν. Λακωνίας.

Ο ΥΦΥΠΟΥΡΓΟΣ ΟΙΚΟΝΟΜΙΑΣ ΚΑΙ ΟΙΚΟΝΟΜΙΚΩΝ

Έχοντας υπόψη:

1. Τις διατάξεις του Ν. 2971/2001 (ΦΕΚ 285 τ.Α'/19.12.2001) «περί αιγιαλού και παραλίας».
2. Τις διατάξεις του Ν.Δ. 439/70 «περί συμπληρώσεως των διατάξεων περί αιγιαλού».
3. Τις διατάξεις του Ν. 3200/55 «περί διοικητικής αποκεντρώσεως», όπως αυτές τροποποιήθηκαν και ισχύουν σήμερα με τα Ν.Δ. 532/70, Β.Δ. 704/70, Β.Δ. 705/70, Β.Δ. 192/72, Π.Δ. 71/84, Π.Δ. 347/86, Ν. 2026/92 και Π.Δ. 97/93.
4. Τις διατάξεις του άρθρου 19 παρ.5 του Ν.Δ. 2344/95, του άρθρου 52 παρ.6 του Ν. 2218/1994, του άρθρου 4 παρ. 7 του Ν. 2240/94, δυνάμει των οποίων αρμοδιότητες του Υπουργείου Οικονομικών που είχαν μεταβιβασθεί σε Νομάρχες ανήκουν στον Περ/κό Δ/ντή, σε συνδυασμό με αυτές του άρθρου 14 παρ. 2 του Ν. 2399/96, με τις οποίες προβλέπεται η κατάργηση των θέσεων των Περιφερειακών Δ/ντών, οι αρμοδιότητες πλέον του οποίου περιήλθαν στον Γενικό Γραμματέα της Περιφέρειας και ασκούνται από τον Αναπληρωτή Περιφερειακό Διευθυντή.

5. Τις διατάξεις του τετάρτου εδαφίου της παρ.2 του άρθρου 1 και της παρ.6 του ίδιου άρθρου του Ν. 2503/97 «Διοίκηση, Οργάνωση, Στελέχωση της Περιφέρειας, ρύθμιση θεμάτων για την Τοπική Αυτοδιοίκηση και άλλες διατάξεις» (ΦΕΚ 107 τ. Α'), σύμφωνα με τις οποίες οι Περιφερειακές Υπηρεσίες του Υπουργείου Οικονομικών, που συγκροτούσαν την Περιφερειακή Διοίκηση του Νομού ή Νομαρχίας δεν υπήχθησαν στην ενιαία οργανική μονάδα της Περιφέρειας, ούτε καταργήθηκαν, αλλά αποτελούν από 1.9.97 Υπηρεσίες του Υπουργείου Οικονομικών.

6. Το 28979/31.07.97 έγγραφο της Δ/σης Διοίκησης του Υπ. Εσωτερικών, Δημ. Διοίκησης και Αποκέντρωσης, σύμφωνα με το οποίο οι αρμοδιότητες του Γενικού Γραμματέα της Περιφέρειας σε θέματα Υπηρεσιών του Υπ. Οικονομικών μεταφέρονται από 1.9.97 στον Υπουργό Οικονομικών.

7. Την 1065956//863/Α0006/15.7.2003 (ΦΕΚ 985/τ. Β'/16.7.2003) κοινή απόφαση των Πρωθυπουργού και Υπουργού Οικονομίας και Οικονομικών, περί ανάθεσης αρμοδιοτήτων του Υπουργού Οικονομίας και Οικονομικών στους Υφυπουργούς».

8. Την 1115093/1378/Α0006/17.12.2001 (ΦΕΚ 1720 τ.Β'/21.12.2001) απόφαση του Υφυπουργού Οικονομικών, περί μεταβίβασης αρμοδιοτήτων του Υφυπουργού Οικονομικών στο Γενικό Γραμματέα, στους Γενικούς Διευθυντές κ.λπ. του Υπουργείου Οικονομικών, όπως αυτή τροποποιήθηκε με την 1041136/468/Α0006/18.5.2002 (ΦΕΚ 633/22.5.2002 τ. Β') απόφαση του Υφυπουργού Οικονομίας και Οικονομικών.

9. Την από 13.6.2003 έκθεση της Επιτροπής Επανακαθορισμού των ορίων αιγιαλού-παραλίας στη θέση «Κρυανή» του Δ.Δ. Ασωπού του Δ. Ασωπού του Ν. Λακωνίας και το από 30.9.1998 τοπογρ.διάγραμμα σε δύο (2) πινακίδες κλίμακας 1:500 που συντάχθηκε από τον Ιωαν. Καπερώνη τοπογράφο-μηχανικό και θεωρήθηκε από τον Προϊστάμενο της ΤΥΔΚ Ν. Λακωνίας Κοκκινό Δημήτριο Πολ. Μηχανικό την ίδια ημερομηνία, αποφασίζουμε:

Επικυρώνουμε την από 13.6.2003 έκθεση της κατά το άρθρο 3 του Ν. 2971/2001 Επιτροπής επανακαθορισμού των ορίων αιγιαλού παραλίας στη θέση «Κρυανή» του Δ.Δ. Ασωπού του Δ. Ασωπού του Ν. Λακωνίας καθώς επίσης και το από 30.9.1998 τοπογραφικό διάγραμμα, κλίμακας 1:500 σε δύο (2) πινακίδες που συντάχθηκε από τον τοπο-

γράφο μηχανικό Ιωάννη Καπερώνη και θεωρήθηκε την ίδια ημερομηνία από τον Δημ. Κοκκινό πολ. μηχανικό προϊστάμενο της ΤΥΔΚ Ν. Λακωνίας.

Στο ανωτέρω τοπογραφικό διάγραμμα επανακ/ζεται η οριογραμμή του αιγιαλού με κόκκινη συνεχή πολυγωνική γραμμή, με στοιχεία 2-3α-4α-6.

Η οριογραμμή της παραλίας επανακαθορίσθηκε με κίτρινη συνεχή πολυγωνική γραμμή, με στοιχεία 2'-3'-4'-6'.

Η οριογραμμή της παραλίας απέχει από την οριογραμμή του αιγιαλού 10 μ. προκειμένου να εξυπηρετηθούν οι σκοποί της παρ. 2 του Ν. 2971/2001.

Η απόφαση αυτή μαζί με την έκθεση της Επιτροπής και το τοπογραφικό διάγραμμα, να δημοσιευθούν στην Εφημερίδα της Κυβερνήσεως.

Αθήνα, 24 Νοεμβρίου 2003

Με εντολή Υφυπουργού
Ο Γενικός Διευθυντής
Δημ. Περιουσίας & Εθν. Κληρ/των
ΣΠΥΡΟΣ Ι. ΣΤΑΘΗΣ

ΕΚΘΕΣΗ ΕΠΙΤΡΟΠΗΣ

Επανακαθορισμού των ορίων αιγιαλού - παραλίας του του Νόμου 2971/01 στη θέση «Κρυανή» του Δ.Δ. Ασωπού του Δήμου Ασωπού του Ν. Λακωνίας.

Οι κάτωθι υπογεγραμμένοι:

1) Βλαχάκος Κων/νος, Προϊστάμενος της Κτηματικής Υπηρεσίας Ν. Λακωνίας.

2) Περδικογιάννη Ευφροσύνη, τοπ. μηχ. της Κτηματικής Υπηρεσίας.

3) Παναγάκος Δημήτριος, Λιμενάρχης Υ/Χ Γυθείου.

4) Λιακάκος Δημήτριος πολ. μηχανικός αναπληρωτής προϊστάμενος του τμήματος Πολεοδομίας Χωροταξίας και Περιβάλλοντος της Νομαρχιακής Αυτ/σης Λακωνίας.

5) Τον Αθανασούλη Ιωάννη πολ. μηχανικός της Δ/σης ΠΕΧΩΔΕ Περιφέρειας Πελοποννήσου αποτελούντες την επιτροπή καθορισμού των ορίων αι-

γιαλού δυνάμει του άρθρου 3 παρ. 1 του Ν. 2971/2001 όπως έχουν οριστεί με την 1711/9.4.2002 απόφαση της Προϊσταμένης της Οικονομικής Επιθεώρησης Πελοποννήσου έχοντας υπόψιν:

α) Το 1631/13.5.2003 έγγραφο - ένσταση του Δήμου Ασωπού.

β) Την 1072054/7011/Β0010/17.10.2002 (ΦΕΚ 997/14.12.2002) απόφαση καθορισμού ορίων αιγιαλού - παραλίας - παλαιού αιγιαλού στη συγκεκριμένη θέση.

γ) Τις διατάξεις του Ν. 2971/2001 και ειδικότερα τα άρθρα 5 παρ. 9 και 10 και τη σχετική δικαστική και διοικητική νομολογία.

δ) Το 2408/23.6.2003 έγγραφο του Δήμου Ασωπού με τα συμπληρωματικά στοιχεία.


Επισημαίνουμε ότι: Κατά μήκος των κορυφών του αιγιαλού 2 - 3 - 4 - 5 - 6 όπως αυτές έχουν καθοριστεί με την ανωτέρω απόφαση (16) σχετ.) και όπισθεν αυτών υπάρχουν τα Δημόσια Κτήματα με αριθμούς ΒΚ 150 ή 409 και ΒΚ 153 ή 412 της ΔΟΥ Μολάων, τα οποία έχουν παραχωρηθεί κατά χρήση στο Δήμο Ασωπού. Επίσης οι κορυφές του αιγιαλού 3, 4 και 5 είναι στο ίδιο άνοιγμα του πελάγους με τις κορυφές του αιγιαλού με τα στοιχεία 2 και 6.


Αυτό επιβεβαιώθηκε κατά την διενεργηθείσα την 13.6.2003 αυτοψία και από το ανάγλυφο αυτής δυνάμει του οποίου μεταξύ των άλλων προσδιορίζεται η οριογραμμή του αιγιαλού.

Έτσι καθορίζουμε τις νέες οριογραμμές του αιγιαλού με τα στοιχεία 2, 3α, 4α, 6 και αντίστοιχα τις οριογραμμές της παραλίας με τα στοιχεία 2' - 3α - 4'α - 6'.

Σπάρτη, 13 Ιουνίου 2003

Η Επιτροπή
ΚΩΝ/ΝΟΣ ΒΛΑΧΑΚΟΣ
ΕΥΦΡΟΣΥΝΗ ΠΕΡΔΙΚΟΓΙΑΝΝΗ
ΔΗΜΗΤΡΙΟΣ ΠΑΝΑΓΑΚΟΣ
ΔΗΜΗΤΡΙΟΣ ΛΙΑΚΑΚΟΣ
ΙΩΑΝΝΗΣ ΑΘΑΝΑΣΟΥΛΗΣ

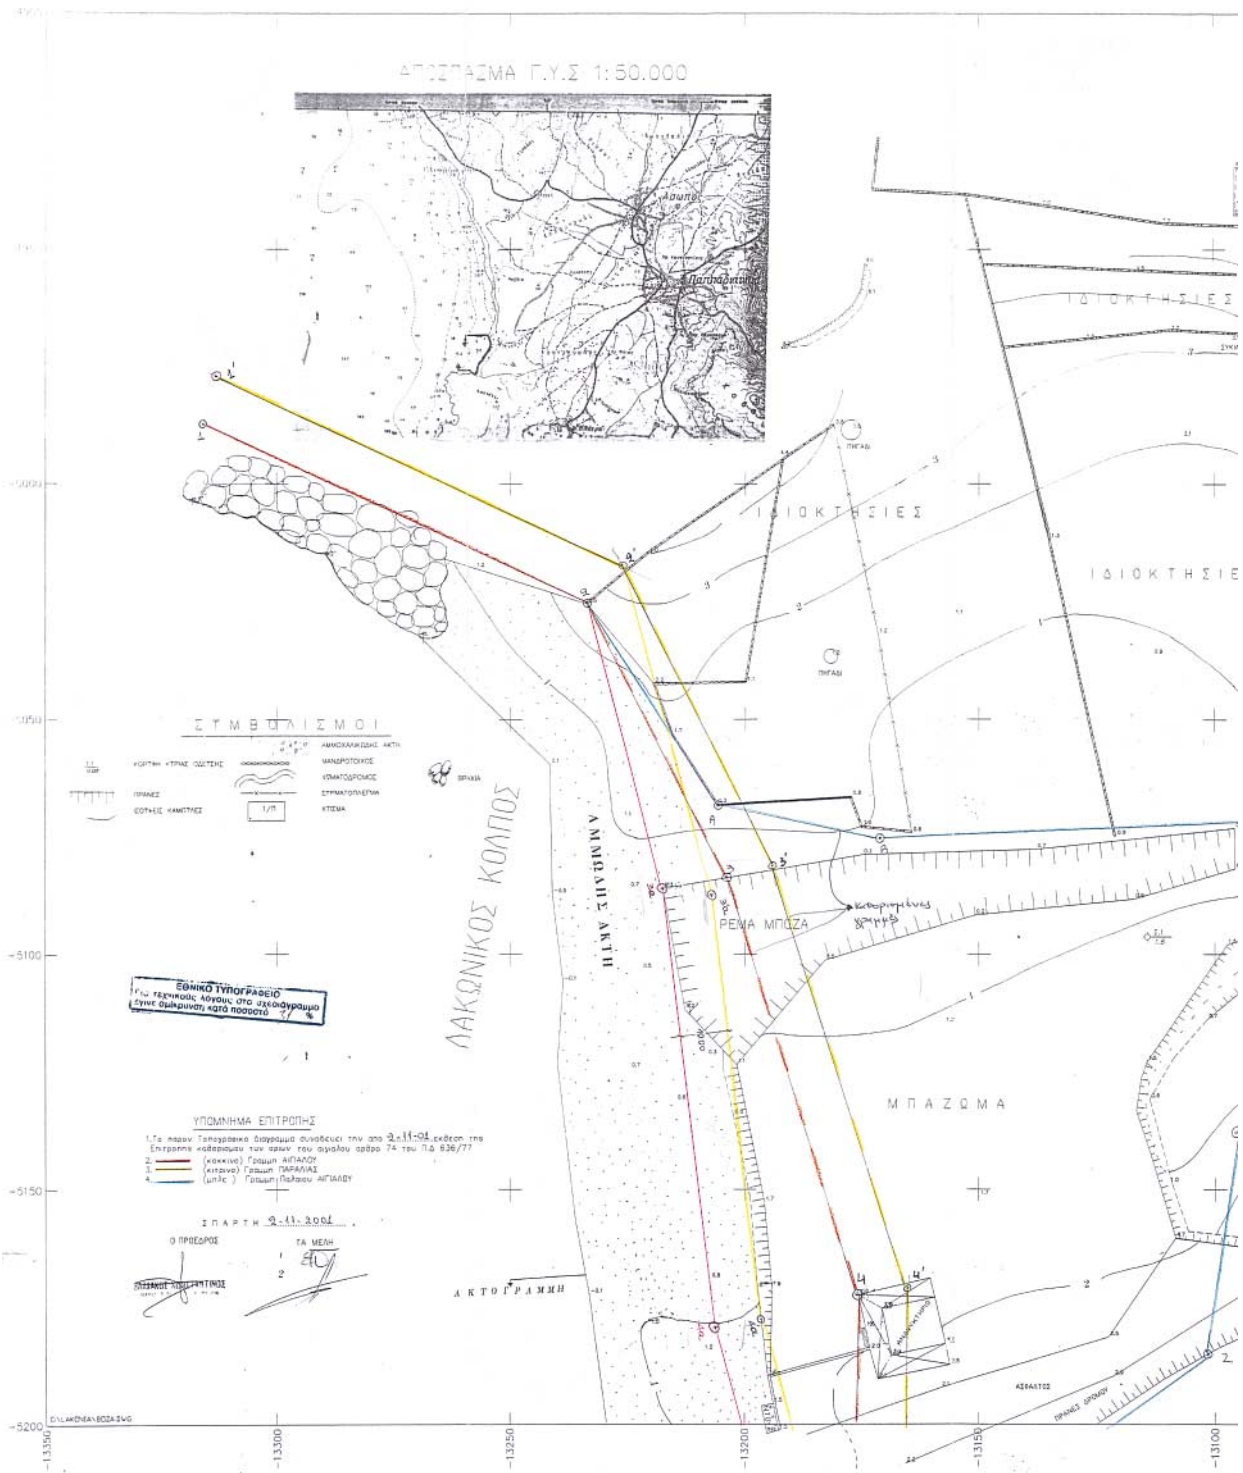

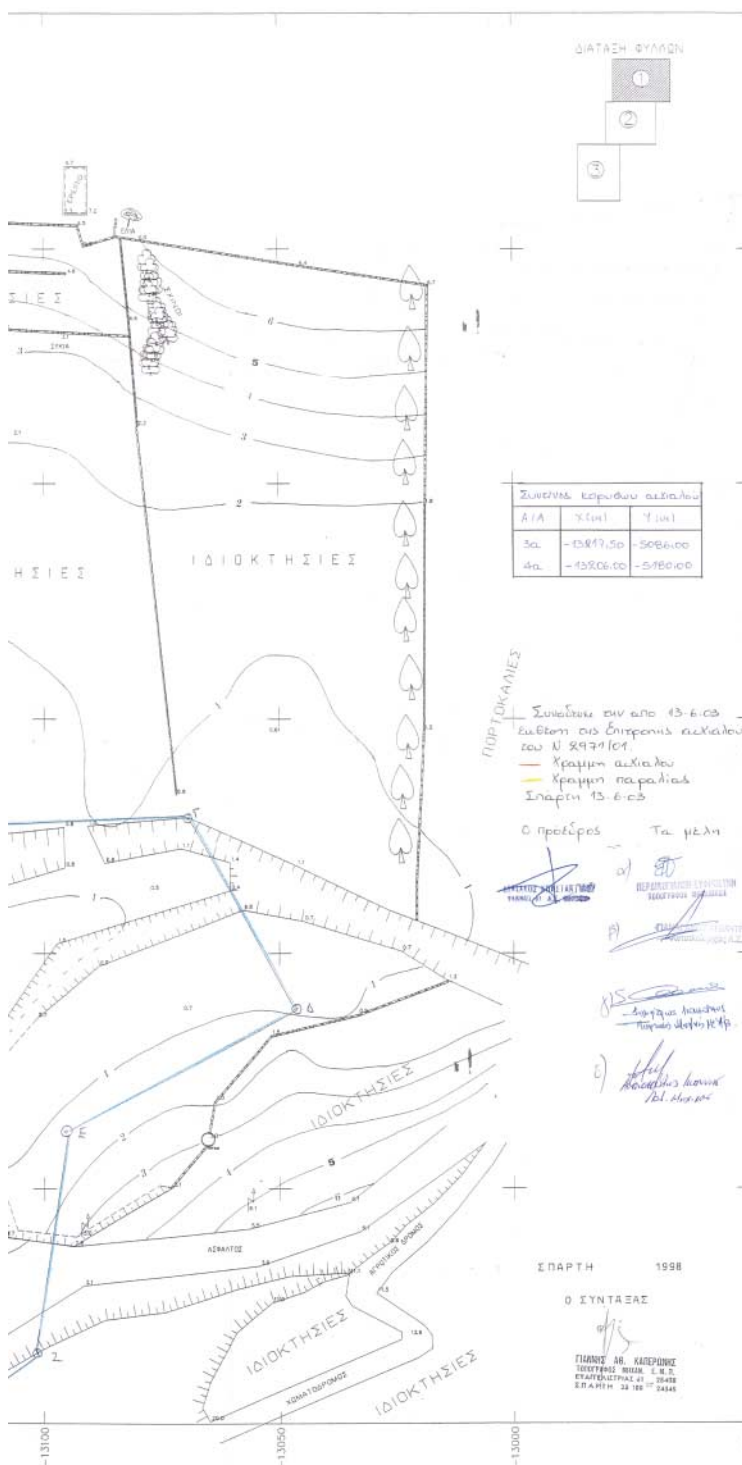

ΤΗΝ ΕΠΙΣΤΑΣΗ ΔΙΑΓΡΑΜΜΑ
ΚΑΘΟΡΙΣΜΟΥ ΟΡΙΩΝ ΑΥΤΑΔΟΥ ΚΑΙ ΠΑΡΑΛΙΑΣ

ΠΕΡΙΟΧΗ: ΚΡΥΑΝΗ
ΕΝΔΙΑΦΕΡΟΜΕΝΟΣ: ΔΗΜΟΣ ΑΣΣΟΤΟΥ
ΕΠΑΡΧΙΑ: ΕΠΑΡΧΕΙΟΤΗΤΗ ΑΙΜΑΡΑΣ
ΑΡΜΟΔΙΑ ΤΠΗΡΕΔΙΑ: ΚΤΗΜΑΤΙΚΗ ΤΠΗΡΕΔΙΑ ΕΠΑΡΧΕ-
ΝΟΜΟΣ: ΛΑΚΩΝΙΑΣ
ΚΛΙΜΑΚΑ: 1:500

1.Η ΑΠΟΤΥΠΩΣΗ ΕΓΙΝΕ ΜΕ ΟΡΓΑΝΟ TOTAL STATION
2.Ο ΥΠΟΛΟΓΙΣΜΟΣ ΤΩΝ ΣΗΜΕΙΩΝ ΚΑΙ Η ΣΧΕΔΙΑΣΗ ΕΓΙΝΕ ΜΕ Η/Υ

ΕΞΑΡΤΗΣΗ ΑΠΟ ΤΟ ΚΡΑΤΙΚΟ ΣΥΣΤΗΜΑ Γ.Υ.Σ.
ΚΕΝΤΡΟΝ ΦΥΛΩΤ ΧΑΡΤΟΤ : ΠΑΠΑΔΙΑΝΙΚΑ
ΠΡΟΒΟΛΗ : 4ΑΤΤ.

DATUM AGHNON *** ΕΛΕΥΘΕΡΙΑΙ : *BESSEL*

$$F_0=36.45 \quad L_0=-0.45$$

ΥΨΟΜΕΤΡΙΚΗ ΑΦΕΤΗΡΙΑ Γ.Τ.Σ
ΧΡΟΝΟΛΟΓΙΑ ΑΠΟΤΥΠΩΣΕΩΣ
ΙΣΟΔΙΑΣΤΑΣΗ : 1 ΜΕΤΡΟ

1998

ΣΤΗΝ ΤΕΤΑΓΜΕΝΕΣ

Δ' ΣΤΑΣΕΩΝ

ΟΝΟΜΑ	X	Ψ	H	ΠΑΡΑΤΗΡΗΣΕΙΣ
ΑΜΥΓΤΣΙΑ	-12265.52	-3922.14	32.95	Γ.Υ.Σ
ΕΥΛΙ Δ	-13417.05	-7899.15	320.71	Γ.Υ.Σ
ΚΑΡΟΠΟΝΑ	-10098.54	-8353.35	84.19	Γ.Υ.Σ
Σ.1	-13114.37	-5096.24	1.60	
Σ.2	-13220.53	-5210.85	0.60	
Σ.3	-13292.53	-5331.13	4.15	
Σ.4	-13418.34	-5573.51	1.50	
Σ.5	-13481.7	-5820.77	0.40	
Σ.6	-13442.19	-5812.44	4.2	

B' KOPTEPON AIPALOT


[illegible]


Γ' ΚΟΡΤΦΩΝ ΠΑΛΑΙΟΥ ΒΙΓΓΙΑΛΟΥ

ΟΝΟΜΑ	Χ	Ψ	Η	ΠΑΡΑΤΗΡΗΣΕΙΣ
Α	- 13286.00	- 5068.00		
Β	- 13171.00	- 5045.00		
Γ	- 13049.50	- 5071.00		
Δ	- 13046.00	- 5069.50		
Ε	- 13097.00	- 5199.50		
Ζ	- 13401.25	- 5185.00		


6. 1998

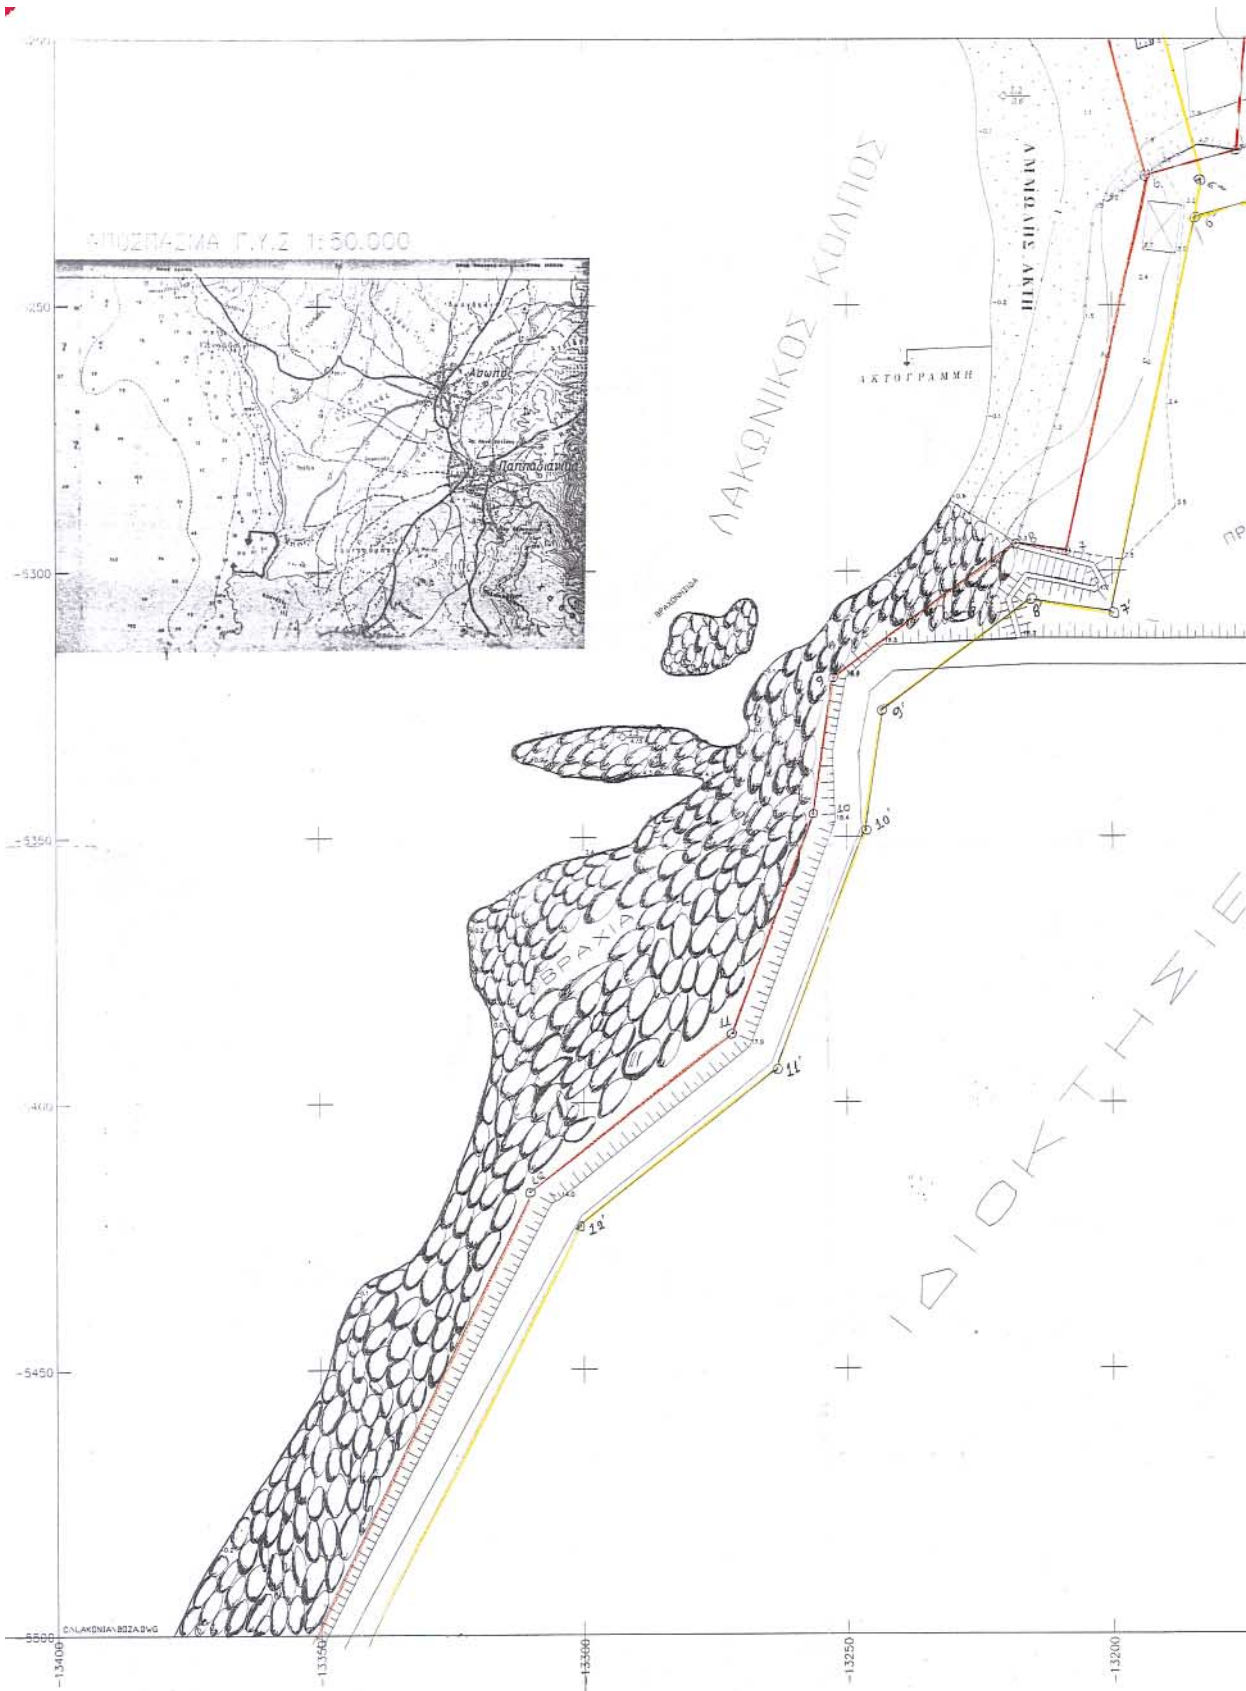

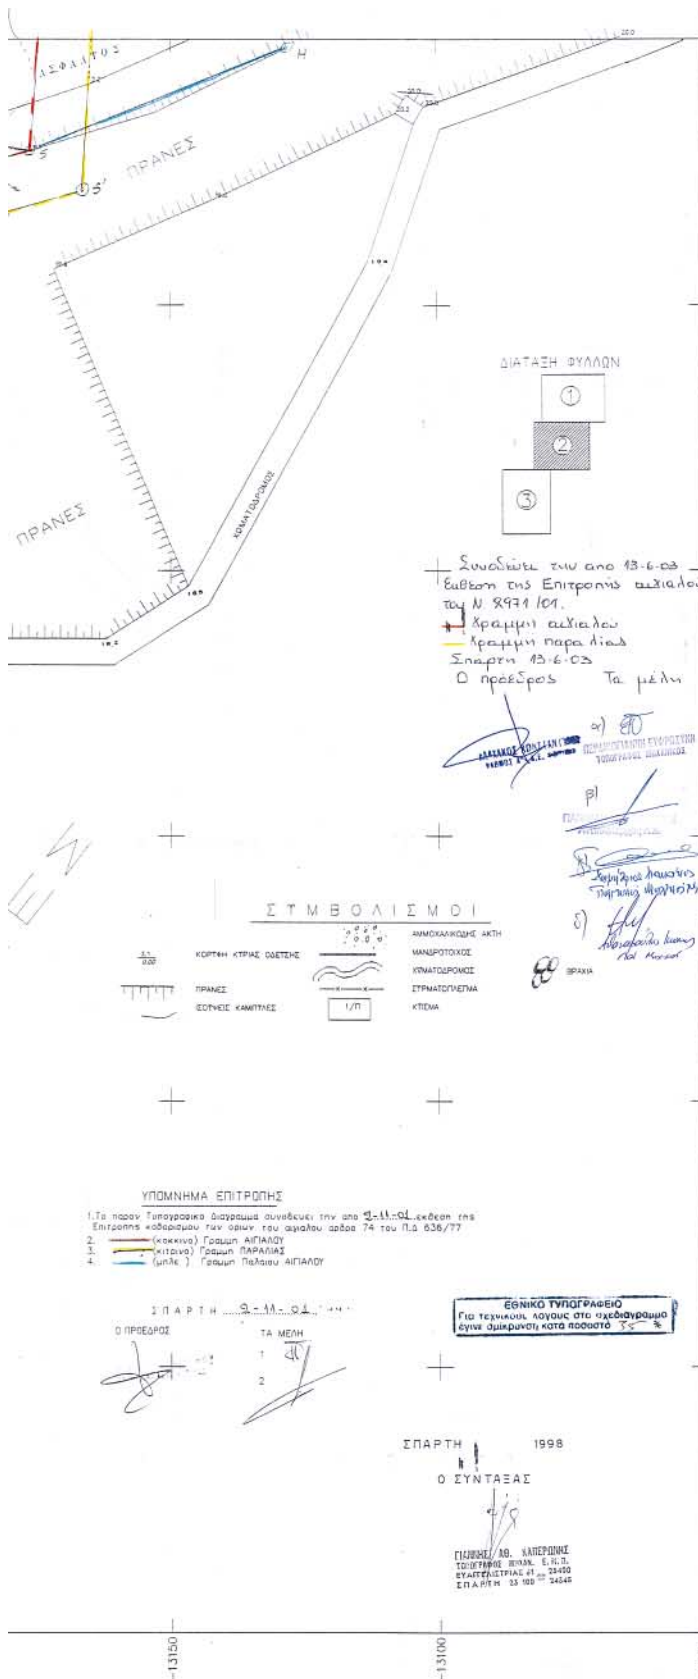

ΤΟΠΟΓΡΑΦΙΚΟ ΔΙΑΓΡΑΜΜΑ ΚΑΘΟΡΙΣΜΟΥ ΟΡΙΩΝ ΑΙΓΙΑΛΙΟΥ ΚΑΙ ΠΑΡΑΛΙΑΣ

ΠΕΡΙΟΧΗ: ΚΡΥΑΝΗ
ΕΝΔΙΑΦΕΡΟΜΕΝΟΣ: ΔΗΜΟΣ ΑΣΠΟΤΩ
ΕΠΑΡΧΙΑ: ΕΠΙΔΑΥΡΟΣ ΑΙΜΗΡΑΣ
ΑΡΜΟΔΙΑ ΥΠΗΡΕΣΙΑ: ΚΤΗΜΑΤΙΚΗ ΤΠΗΡΕΣΙΑ ΣΠΑΡΤΗΣ
ΝΟΜΟΣ: ΑΚΩΝΙΑΣ
ΚΛΙΜΑΚΑ 1:500

1. Η ΑΠΟΤΥΠΩΣΗ ΕΓΙΝΕ ΜΕ ΟΡΓΑΝΟ TOTAL STATION
2. Ο ΥΠΟΛΟΓΙΣΜΟΣ ΤΩΝ ΣΗΜΕΙΩΝ ΚΑΙ Η ΣΧΕΔΙΑΣΗ ΕΓΙΝΕ ΜΕ Η/Υ

ΕΞΑΡΤΗΣΗ ΑΠΟ ΤΟ ΚΡΑΤΙΚΟ ΣΥΣΤΗΜΑ Γ.Υ.Σ
ΚΕΝΤΡΟΝ ΘΥΛΟΣ ΧΑΡΤΟΣ: ΠΑΠΑΔΙΑΝΙΚΑ
ΠΡΟΒΟΛΗ: HATT

DATUM ΑΘΗΝΩΝ *** ΕΛΕΥΘΕΡΩΣΕΙΣ: BESSEL

Fo=36 45 Lo=-0 45

ΤΥΟΜΕΤΡΙΚΗ ΑΦΕΤΗΡΙΑ Γ.Υ.Σ
ΧΡΟΝΟΛΟΓΙΑ ΑΠΟΤΥΠΩΣΕΙΣ
ΣΟΔΙΑΣΤΑΣΗ: 1 ΜΕΤΡΟ

1998

Σ Τ Ν Τ Ε Τ Α Γ Μ Ε Ν Ε Ι Σ

Α' Σ Τ Α Σ Ε Ω Ν

ΟΝΟΜΑ	X	Ψ	H	ΠΑΡΑΤΗΡΗΣΕΙΣ
ΑΜΟΥΤΣΙΑ	-12265.52	-3922.14	32.95	Γ.Υ.Σ
ΕΥΛΙ Δ	-13417.05	-7899.15	320.71	Γ.Υ.Σ
Κ.ΚΟΡΩΓΓΑ	-10098.54	-8353.35	84.19	Γ.Υ.Σ
Σ.1	-13114.37	-5096.24	1.60	
Σ.2	-13220.53	-5210.65	0.60	
Σ.3	-13292.53	-5331.13	4.15	
Σ.4	-13418.34	-5573.51	1.50	
Σ.5	-13481.7	-5620.77	0.40	
Σ.6	-13442.19	-5612.44	4.2	

Β' ΚΟΡΤΕΩΝ ΑΙΓΙΑΛΙΟΥ

ΟΝΟΜΑ	X	Ψ	H	ΠΑΡΑΤΗΡΗΣΕΙΣ
5	-13139.00	-5321.00		

Γ' ΚΟΡΤΕΩΝ ΠΑΡΑΛΙΩΝ ΑΙΓΙΑΛΙΟΥ

ΟΝΟΜΑ	X	Ψ	H	ΠΑΡΑΤΗΡΗΣΕΙΣ
Η	-13129.00	-5301.50		

ΕΞΕΛΕΞΗ







Αριθ. ΔΠΠ 4735

(2)

Προσδιορισμός της χρήσης γης του αγροτεμαχίου με αριθμό 1651 π του αγροκτήματος Μοναστηρακίου του Δήμου Δράμας του Νομού Δράμας, έκτασης 7800 τ.μ., ιδιοκτησίας του Δημοσίου, που πρόκειται να παραχωρηθεί κατά χρήση στον ΑΘΛΗΤΙΚΟ ΣΥΛΛΟΓΟ «Ο ΚΕΡΑΥΝΟΣ», ως χώρου δημιουργίας βοηθητικού γηπέδου.

Ο ΝΟΜΑΡΧΗΣ ΔΡΑΜΑΣ

Έχοντας υπόψη:

- 1) Τις διατάξεις του Ν. 1512/85 και ειδικότερο το άρθρο 3, που αναφέρεται στη διαδικασία αλλαγής χρήσης δημοσίων εκτάσεων.
- 2) Την απόφαση Νομαρχιακού Συμβουλίου Δράμας με αρ. 11/2.1.2003 «Περί ορισμού βοηθών Νομάρχη κ.λπ.».
- 3) Τις θετικές γνωμοδοτήσεις των αρμοδίων υπηρεσιών.
- 4) Την ομόφωνη θετική απόφαση του Δημοτικού Συμβουλίου Δράμας με αρ. 314/03 της 14.7.2003.
- 5) Την ομόφωνη θετική γνωμοδότηση του Συμβουλίου Περιβάλλοντος Χωροταξίας του Νομού Δράμας με αρ. 76/2003 της 13-11.2003, αποφασίζουμε:

Προσδιορίζουμε τη χρήση γης του αγροτεμαχίου με αριθμό 1651 π του αγροκτήματος Μοναστηρακίου του Δήμου Δράμας του νομού Δράμας, έκτασης 7800 τ.μ., ιδιοκτησίας του Δημοσίου, που πρόκειται να παραχωρηθεί κατά χρήση στον ΑΘΛΗΤΙΚΟ ΣΥΛΛΟΓΟ «Ο ΚΕΡΑΥΝΟΣ», ως χώρου δημιουργίας βοηθητικού γηπέδου.

Η απόφαση αυτή εκδίδεται σύμφωνα με το νόμο 1512/85 και αφορά τον προσδιορισμό της χρήσης του συγκεκριμένου αγροτεμαχίου λαμβάνοντας υπόψη μόνο χωροταξικά και περιβαλλοντικά κριτήρια.

Με την απόφαση αυτή δεν εξετάζεται και δεν δίδεται δικαίωμα παραχώρησης στον αναφερόμενο σύλλογο. Το δικαίωμα αυτό εξετάζεται από τις αρμόδιες για την παραχώρηση υπηρεσίες.

Από τις διατάξεις της απόφασης αυτής δεν προκαλείται δαπάνη σε βάρος του κρατικού ή του δημοτικού προϋπολογισμού.

Η απόφαση αυτή να δημοσιευθεί στην Εφημερίδα της Κυβερνήσεως, ισχύει δε από την ημέρα δημοσίευσής.

Δράμα, 18 Νοεμβρίου 2003

Ο Νομάρχης κ.α.α.
ΚΑΛΛΙΟΠΗ ΣΑΠΟΥΝΙΔΟΥ

ΑΓΡΟΚΤΗΜΑ ΜΟΝΑΣΤΗΡΑΚΙΟΥ ΜΟΝΟΥ ΔΡΑΜΗΣ

ΣΥΝ-Χ-4 Διακοπή έτους 1957

ΔΙΕΓΓΡΑΦΗ ΜΕΤΑΒΟΛΩΝ

ΚΛΗΜΑΚΑ 1:5000

ΚΑΘΕΣΤΟΣ

ΠΑΛΙΟ

13/11/53

Καρβ. [Signature]
 Κυριακή [Signature]
 Χαρίδημος [Signature]
 Αθανάσιος [Signature]

ΣΥΝΤΕΛΕΜΕΝΑ

A - 480.00 + 2495.00
 B - 383.46 + 3372.07
 Γ - 343.28 + 3327.52
 Δ - 439.82 + 3440.45


Σ = 8800.42

L = 41.09

M = 10.97


ΕΠΙΜΕΤΡΗΣΗ ΚΑΙ ΕΚΤΙΜΗΣΗ
 ΕΡΓΩΝ ΚΑΙ ΕΚΤΙΜΗΣΗ

N50

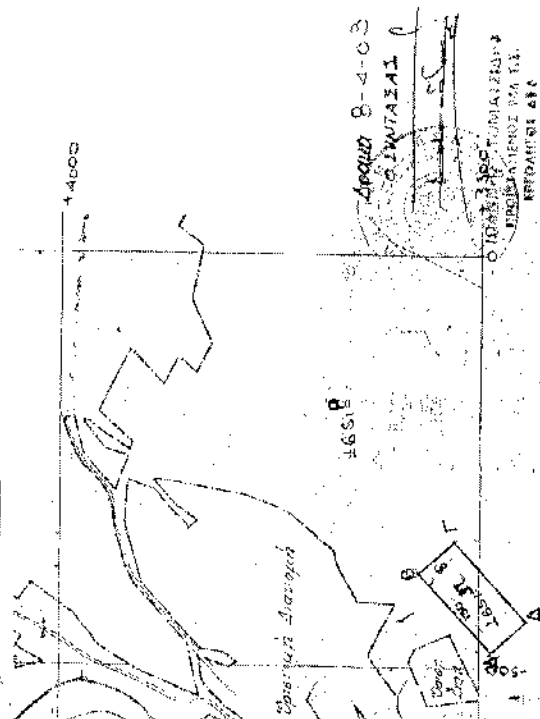

ΥΠΟΜΝΗΜΑ

Αριθμ. Πρωτ.	Εκδοχή	Είδος Εργασίας	Ονοματεπώνυμο	Παραπομπή
1651	1953	1800	Α. Ζ. ΚΟΥΡΑΝΟΣ	ΚΑΤΑΣΤΑΣΗ
1652	1953	1800	Κ. ΚΟΥΡΑΝΟΣ	ΚΑΤΑΣΤΑΣΗ

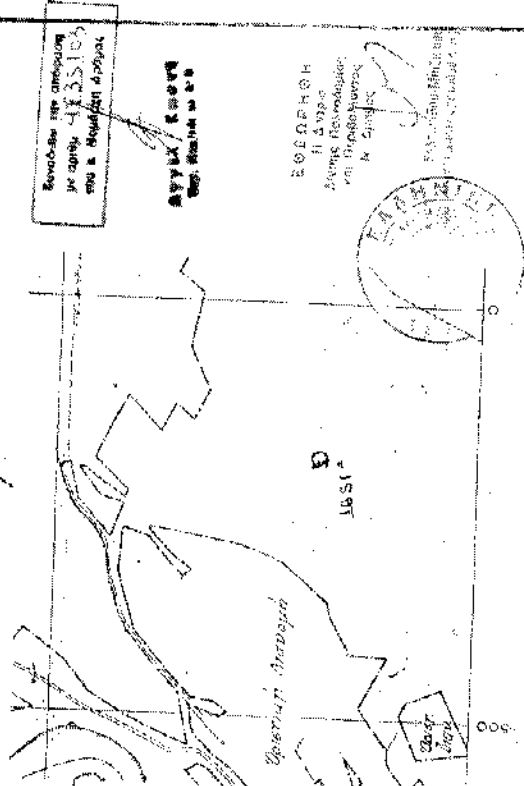

ΥΠΟΜΝΗΜΑ

Αριθμ. Πρωτ.	Εκδοχή	Είδος Εργασίας	Ονοματεπώνυμο	Παραπομπή
1651	1953	1800	Α. Ζ. ΚΟΥΡΑΝΟΣ	ΚΑΤΑΣΤΑΣΗ
1652	1953	1800	Κ. ΚΟΥΡΑΝΟΣ	ΚΑΤΑΣΤΑΣΗ