



04013571012030012



ΕΦΗΜΕΡΙΣ ΤΗΣ ΚΥΒΕΡΝΗΣΕΩΣ

ΤΗΣ ΕΛΛΗΝΙΚΗΣ ΔΗΜΟΚΡΑΤΙΑΣ

ΤΕΥΧΟΣ ΤΕΤΑΡΤΟ

Αρ. Φύλλου 1357

10 Δεκεμβρίου 2003

ΠΕΡΙΕΧΟΜΕΝΑ

ΑΠΟΦΑΣΕΙΣ

- Επικύρωση καθορισμού οριογραμμών πέντε (5) υδατορεμάτων του Δ.Δ. Νέας Σκιάνης Δήμου Παλλήνης Ν. Χαλκιδικής..... 1
- Κήρυξη αναδασωτέας έκτασης συνολικού εμβαδού 695,00 τ.μ. στη θέση «Μάννα Νερού», Δημ. Διαμ. Μετοχίου οικισμός Κούτουρλα, Δήμου Κύμης Νομού Ευβοίας..... 2

ΑΠΟΦΑΣΕΙΣ

- Αριθ. 3747 (1)
Επικύρωση καθορισμού οριογραμμών πέντε (5) υδατορεμάτων του Δ.Δ. Νέας Σκιάνης Δήμου Παλλήνης Ν. Χαλκιδικής.

Ο ΓΕΝΙΚΟΣ ΓΡΑΜΜΑΤΕΑΣ
ΠΕΡΙΦΕΡΕΙΑΣ ΚΕΝΤΡΙΚΗΣ ΜΑΚΕΔΟΝΙΑΣ

Έχοντας υπόψη :

- 1) Τις διατάξεις του άρθρου 5 του Ν. 3010/23.4.2002 «Εναρμόνιση του Ν. 1650/1986 με τις οδηγίες 97/11 Ε.Ε. και 96/61 Ε.Ε., διαδικασία οριοθέτησης και ρυθμίσεις θεμάτων για τα υδατορέματα και άλλες διατάξεις» ΦΕΚ 91^Α/25.4.2002.
- 2) Τις διατάξεις του Ν. 2503/1997 «Διοίκηση, οργάνωση της Περιφέρειας, ρύθμιση θεμάτων για την Τοπική Αυτοδιοίκηση και άλλες διατάξεις» (ΦΕΚ 107 Α/1997).
- 3) Τις διατάξεις του άρθρου 29^ο του Ν. 1558/1985 «Κυ-

βέρνηση και Κυβερνητικά όργανα» (ΦΕΚ 137^Α/1985) που προστέθηκε με το άρθρο 27 του Ν. 2081/1992 (ΦΕΚ 154 Α/1992 και αντικαταστάθηκε με την παράγραφο 2^ο του άρθρου 1 του Ν. 2469/1997 (ΦΕΚ 38^Α/1997).

4) Τις διατάξεις του άρθρου 10 του Ν. 3044/2002 (ΦΕΚ 197Α/27.8.2002) για την «Άσκηση αρμοδιοτήτων του Πολεοδομικού Σχεδιασμού».

5) Την 14/1893/12.5.2003 απόφαση της Δ/νσης Τεχν. Υπηρεσιών Νομαρχιακής Αυτοδιοίκησης Χαλκιδικής, καθορισμού οριογραμμών του ρέματος

7) Την 1672/19.6.2003 απόφαση της Δνσης Δημοσίων Έργων, τμήμα Υδραυλικών μελετών έγκρισης της υδρολογικής - υδραυλικής μελέτης του προς καθορισμό των οριογραμμών ρέματος, αποφασίζουμε:


Επικυρώνεται ο καθορισμός των οριογραμμών πέντε (5) ρεμάτων, του Δ.Δ. Νέας Σκιάνης Δήμου Παλλήνης Ν. Χαλκιδικής με τις συντεταγμένες των κορυφών των πολυγωνομετρικών των γραμμών όπως αυτές σημειώνονται σε δύο (2) φύλλα Τοπογραφικών διαγραμμάτων κλίμακας 1:2000 που συνοδεύει την παρούσα και αποτελεί αναπόσπαστο μέρος αυτής.

Η ισχύς της παρούσας αρχίζει από τη δημοσίευσή της στην Εφημερίδα της Κυβερνήσεως.

Η παρούσα απόφαση να δημοσιευθεί στην Εφημερίδα της Κυβερνήσεως μαζί με το τοπογραφικό διάγραμμα (2) φύλλα και τον Πίνακα Συντεταγμένων των κορυφών των ρεμάτων που τη συνοδεύουν.

Θεσσαλονίκη, 14 Νοεμβρίου 2003

Ο Γενικός Γραμματέας Περιφέρειας
ΗΛΙΑΣ ΛΙΑΚΟΠΟΥΛΟΣ

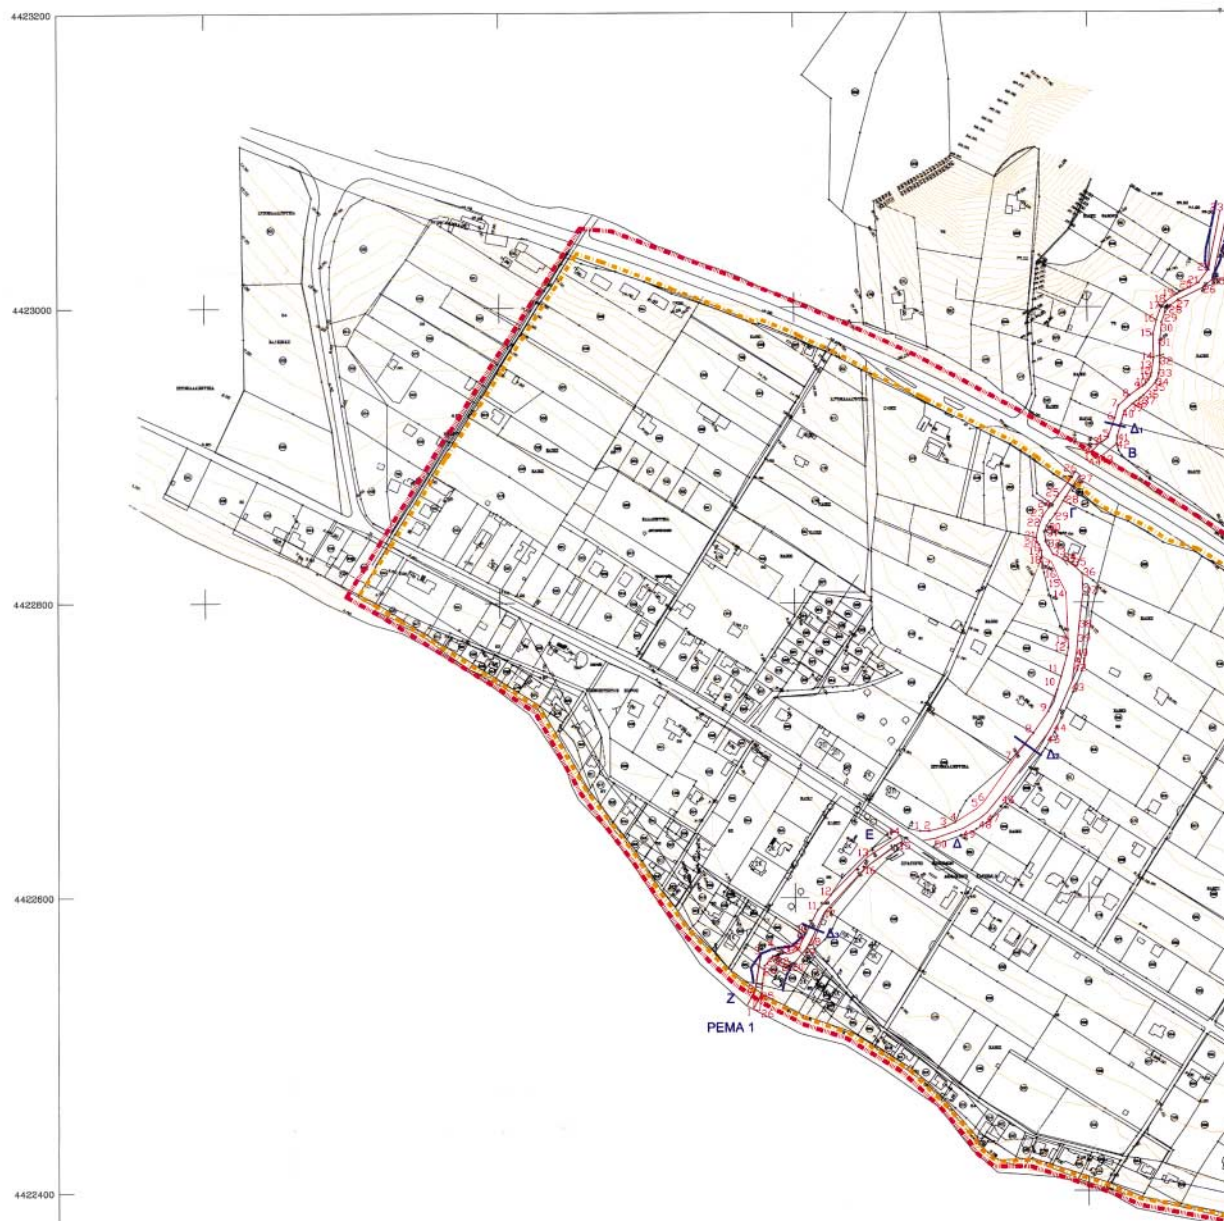

ΣΥΝΤΕΤΑΓΜΕΝΕΣ ΠΟΛΥΓΩΝΙΚΗΣ ΓΡΑΜΜΗΣ ΚΑΘΟΡΙΣΜΟΥ ΡΕΜΑΤΩΝ

PEMA 1
ΤΜΗΜΑ Α-Β

Κορυφή	X	Y
1	457805.308	4422709.937
2	457902.223	4422709.996
3	457913.885	4422712.923
4	457921.619	4422718.413
5	457937.417	4422726.465


ΤΜΗΜΑ Γ-Δ

Κορυφή	X	Y
1	458023.172	4422988.391
2	458023.183	4422990.274
3	458029.537	4422996.64
4	458030.827	4422997.241
5	458035.652	4423000.812

PEMA 2
ΤΜΗΜΑ Α-Β

Κορυφή	X	Y
1	459097.964	4422846.068
2	459102.884	4422794.868
3	459088.092	4422723.281
4	459040.222	4422543.71
5	459046.703	4422505.806

ΠΕΡΙΦΕΡΕΙΑ ΚΕΝΤΡΙΚΗΣ
ΔΙ.ΠΕ.ΧΩ.
Νομός Σερρών
Οικισμός Αγ. Δημήτρη
Δήμος Παιδίου
Θύρα Επισκοπική
οριογραμμών...
Το παρόν τοπογραφικό
συντάσσεται την υπ' αριθ. 5
2.0.03... απόφαση του
πρωτοδικείου Κεντρικής Μ.
Εσθίας... 14.11.20...
ΕΓΓΡΑΦΗ...

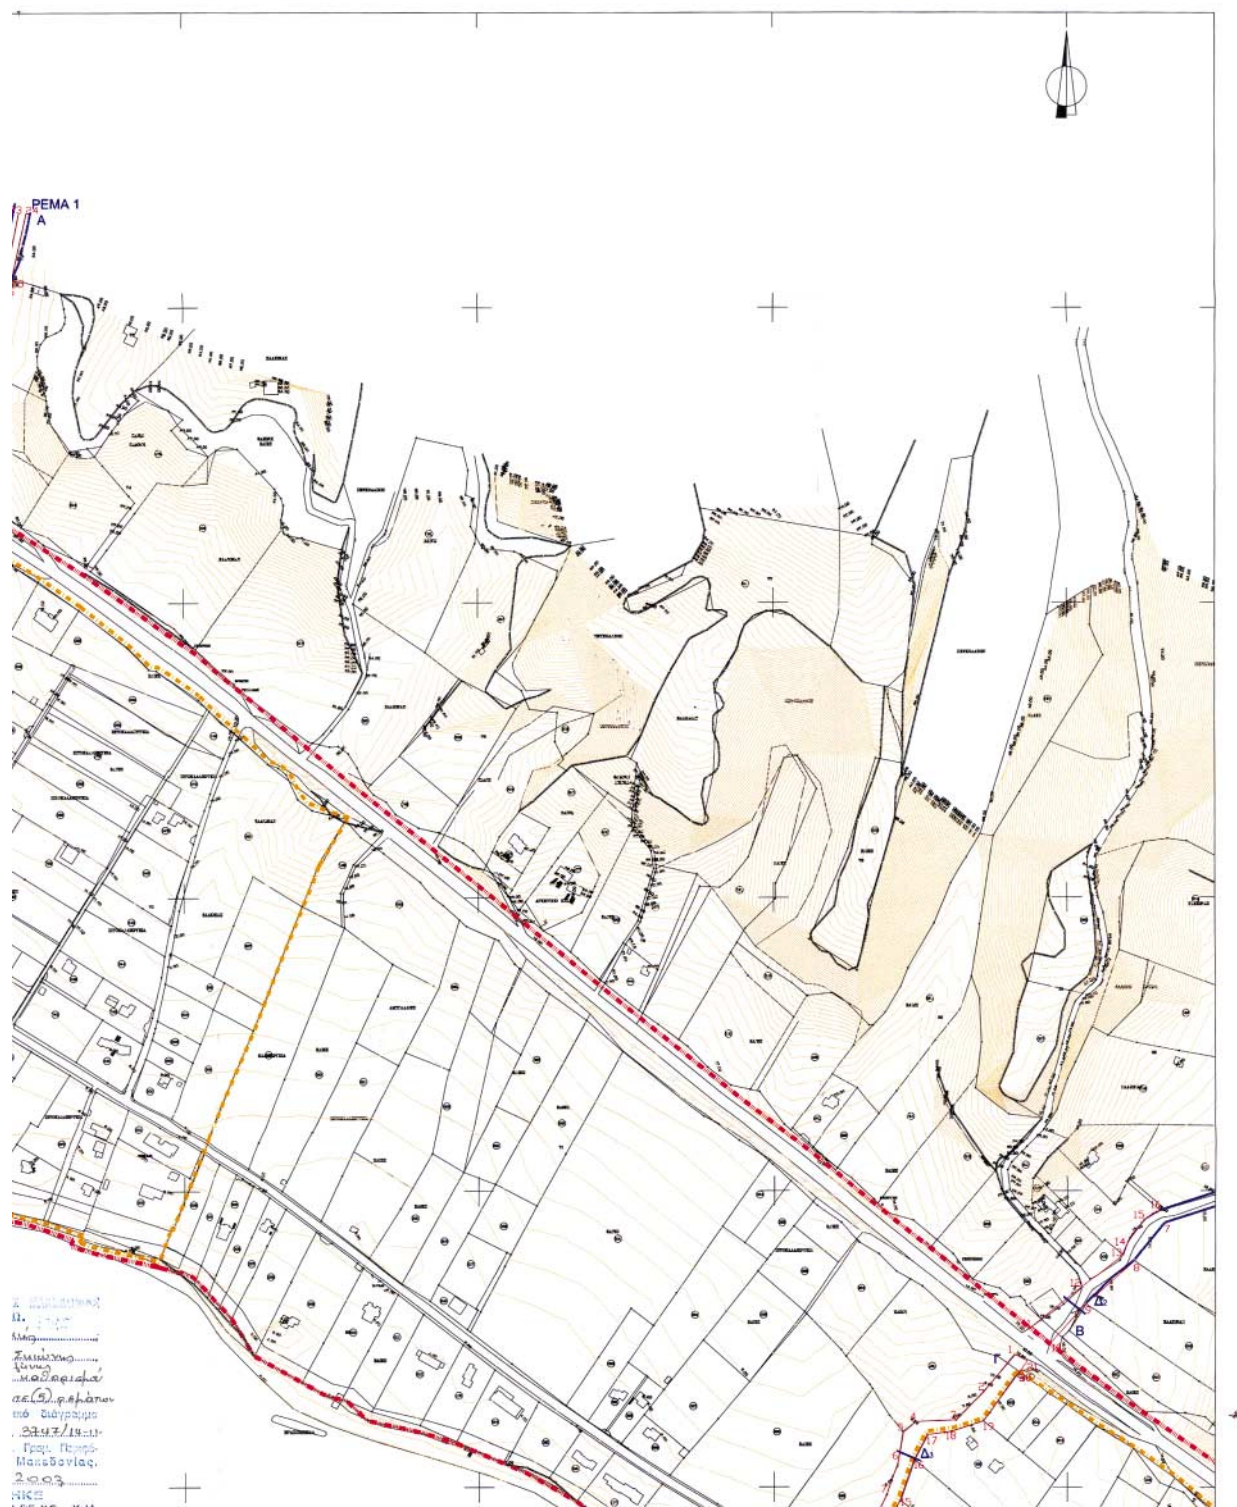

ΤΜΗΜΑ Α-Β			ΤΜΗΜΑ Γ-Δ			ΤΜΗΜΑ Α-Β		
Κορυφή	Χ	Υ	Κορυφή	Χ	Υ	Κορυφή	Χ	Υ
1	457805.308	4422709.937	1	458023.172	4422988.351	1	459097.964	4422846.068
2	457902.223	4422709.906	2	458023.183	4422990.274	2	459102.884	4422794.868
3	457913.865	4422712.923	3	458029.537	4422996.64	3	459088.092	4422723.261
4	457921.619	4422716.413	4	458030.827	4422997.241	4	459040.222	4422543.71
5	457937.417	4422726.485	5	458035.652	4423000.812	5	459046.703	4422505.806
6	457942.368	4422730.918	6	458040.533	4423014.93	6	459025.872	4422436.58
7	457964.65	4422762.335	7	458043.246	4423024.211	7	458967.499	4422418.074
8	457979.64	4422782.403	8	458051.719	4423031.688	8	458944.097	4422390.264
9	457990.594	4422798.013	9	458061.37	4423038.339	9	458908.824	4422358.401
10	457997.496	4422814.223	10	458061.37	4423038.339	10	458882.949	4422330.019
11	458000.31	4422824.153	11	458064.232	4423041.082	11	458868.897	4422341.956
12	458004.702	4422839.643	12	458065.745	4423043.037	12	458906.059	4422370.907
13	458005.676	4422845.364	13	458067.188	4423045.485	13	458936.577	4422394.717
14	458004.009	4422886.733	14	458068.011	4423049.397	14	458940.094	4422404.192
15	457999.191	4422896.189	15	458069.692	4423053.688	15	458952.059	4422420.506
16	457995.783	4422901.863	16	458069.065	4423075.739	16	458963.882	4422427.331
17	457986.247	4422913.133	17	458071.69	4423087.937	17	459015.518	4422444.928
18	457985.925	4422917.62	18	458075.362	4423097.175	18	459021.899	4422455.716
19	457984.288	4422921.907	19	458079.36	4423102.054	19	459025.233	4422468.866
20	457992.856	4422923.653	20	458085.559	4423108.631	20	459027.47	4422480.477
21	457982.121	4422927.089	21	458087.239	4423107.524	21	459028.565	4422501.054
22	457984.02	4422935.718	22	458096.91	4423112.665	22	459028.017	4422518.849
23	457986.923	4422942.617	23	458118.98	4423168.586	23	459028.178	4422537.338
24	457991.901	4422940.546	24	458124.456	4423168.852	24	459030.491	4422571.142
25	457998.096	4422957.731	25	458088.232	4423103.011	25	459052.051	4422619.062
26	458011.424	4422975.885	26	458082.485	4423098.767	26	459064.072	4422680.759
27	458014.608	4422972.008	27	458078.335	4423093.703	27	459075.057	4422770.181
28	458003.924	4422956.855	28	458075.485	4423088.073	28	459093.186	4422799.41
29	457998.26	4422944.593	29	458074.059	4423070.271	29	459060.781	4422816.946
30	457999.979	4422936	30	458074.164	4423061.165	30	459068.446	4422845.444
31	457988.651	4422931.735	31	458074.222	4423055.212			
32	457989.265	4422923.94	32	458075.336	4423047.797			
33	457994.712	4422914.891	33	458077.648	4423042.337			
34	458001.444	4422911.556	34	458070.703	4423040.746			
35	458007.946	4422908.141	35	458062.066	4423031.72			
36	458015.869	4422901.055	36	458060.047	4423029.835			
37	458016.874	4422887.545	37	458059.034	4423029.136			
38	458014.311	4422867.736	38	458053.846	4423025.506			
39	458013.231	4422856.678	39	458047.706	4423020.144			
40	458012.152	4422843.797	40	458044.943	4423010.692			
41	458011.222	4422837.981	41	458042.455	4423001.549			
42	458010.672	4422836.149	42	458042.034	4422996.463			
43	458008.584	4422820.421	43	458030.651	4422987.128			
44	457995.165	4422790.501	44	458026.511	4422985.627			
45	457990.18	4422781.933						
46	457956.574	4422737.438						
47	457945.476	4422723.828						
48	457939.487	4422719.021						
49	457927.355	4422711.883						
50	457906.858	4422704.585						

ΤΜΗΜΑ Ε-Ζ		
Κορυφή	Χ	Υ
1	457770.624	4422578.215
2	457771.337	4422591.339
3	457776.105	4422619.541
4	457784.308	4422622.656
5	457795.688	4422619.067
6	457797.298	4422619.007
7	457799.455	4422619.59
8	457803.268	4422621.971
9	457804.654	4422623.184
10	457810.522	4422634.335
11	457819.441	4422651.787
12	457828.813	4422662.358
13	457856.545	4422660.829
14	457879.798	4422706.551
15	457881.765	4422761.755
16	457855.936	4422683.633
17	457825.468	4422651.314
18	457814.345	4422628.858
19	457811.27	4422623.621
20	457801.095	4422612.258
21	457797.407	4422612.937
22	457789.177	4422618.212
23	457785.235	4422617.278
24	457778.984	4422610.256
25	457776.539	4422589.802
26	457775.196	4422577.108

ΤΜΗΜΑ Γ-Δ		
Κορυφή	Χ	Υ
1	458855.945	4422321.38
2	458854.165	4422323.044
3	458813.381	4422372.778
4	458788.483	4422371.605
5	458773.988	4422363.655
6	458770.787	4422342.582
7	458761.753	4422321.931
8	458749.68	4422193.34
9	458736.295	4422145.427
10	458677.731	4422078.678
11	458696.801	4422077.232
12	458706.802	4422103.015
13	458735.569	4422136.307
14	458752.021	4422171.199
15	458771.389	4422213.528
16	458782.022	4422243.882
17	458791.488	4422261.844
18	458808.753	4422264.284
19	458833.823	4422272.230
20	458860.272	4422308.688
21	458885.024	4422316.283

Αίτηση Παράκληση
 Θέμα: Επικύρωση...
 Ορισμός...
 Το παρόν τοπογραφικό
 συνοδεύει την υπ' αριθ. 3
 Δ.Ο.Δ.Σ. απόφαση Γεν. Γ
 ραφείας Κεντρικής Μ
 εταβλήσης...
 Ο Προϊστάμενος Δι.Π.

NOM
 ΔΙΕ'
 ΤΜΗΧ

ΥΠ

ΔΗΜ.

ΕΠΙΒΛΙ
 ΚΥΡΙΑΚΙ
 ΤΟΠΟΓΡΑ
 ΤΖΙΟΥΡ'
 Πολιτικός

ΔΙΑ

ΚΑ

Σύμφωνα
με το άρθρο 13
του Ν. 2291/1995
Γεν. Πρωτ.
Μακεδονίας
2.003
ΗΚΣ
Ι.Π.Ε.Χ.Ο. Κ.Μ.

ΜΑΡΧΙΑΚΗ ΑΥΤΟΔΙΟΙΚΗΣΗ ΧΑΛΚΙΔΙΚΗΣ

ΕΥΘΥΝΣΗ ΟΙΚΙΣΜΟΥ & ΧΩΡΟΤΑΞΙΑΣ


ΉΜΑ ΠΟΛΕΟΔΟΜΙΚΩΝ & ΧΩΡΟΤΑΞΙΚΩΝ ΣΧΕΔΙΩΝ

ΠΟΜΝΗΜΑ

- — — — — Όριο οικισμού προ του 1923 — Όριο οικισμού (24-4-85)
- — — — — Όριο πυκνοδομημένου τμήματος οικισμού
- — — — — Όριο περιοχής Β' κατοικίας (Ε.Χ.Μ.)
- — — — — Όριο περιοχής μελέτης Β' κατοικίας
- — — — — Όριο καθορισμού ρεμάτων

ΠΟΛΕΟΔΟΜΙΚΗ ΜΕΛΕΤΗ

Μ. ΔΙΑΜ. ΝΕΑΣ ΣΚΙΩΝΗΣ Ν.ΧΑΛΚΙΔΙΚΗΣ

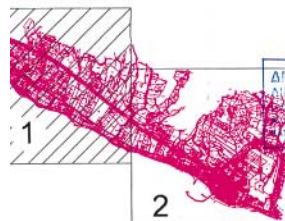

ΟΜΑΔΑ ΜΕΛΕΤΗΣ

ΜΕΛΕΤΗΤΕΣ

ΜΑΜΟΥΝΗΣ ΔΗΜΗΤΡΙΟΣ
Τοπογράφος Μηχ. - Πολυτέκνος
Υπεύθυνος Ομάδας Μελέτης

ΔΗΜ. ΔΙΑΜ. ΝΕΑΣ ΣΚΙΩΝΗΣ
ΔΙΕΥΘΥΝΤΗΣ ΤΟΠΟΓΡΑΦΟΣ ΜΗΧΑΝΙΚΟΣ
ΕΛΛΗΝΙΚΗΣ ΣΧΟΛΗΣ Α.Π.Θ. ΕΡΕΥΝΗΚΗΣ
ΕΠΙΘ. 719 - Α.Μ. Τ.Ε.Ε. 21241
ΕΠΙΘ. Τ.Ε.Ε. 2 Τ.Ε.Ε. 546 26 ΕΛΛΗΝΙΚΗ Τ.Ε.Ε. 9 816.722

ΜΑΜΟΥΝΗ ΣΤΕΛΛΑ
Αρχιτέκτων Μηχ. - Πολυτέκνος

ΦΟΥΝΤΑΣ ΚΩΝΣΤΑΝΤΙΝΟΣ
Πολιτικός Μηχανικός

ΛΕΨΗ

ΚΩΣΤΑΣ ΘΑΛΕΜΑΧΟΣ

πόλεως Μηχ. με Α' βαθμό

ΓΡΗΓΟΡΙΟΥΣ ΝΙΚΟΛΑΟΣ

πόλεως Μηχ. με Α' βαθμό

ΘΕΩΡΗΣΗ

Ο ΠΡΟΪΣΤΑΜΕΝΟΣ ΔΙΕΥΣΗΣ ΠΟΛΕΟΔΟΜΙΑΣ

ΚΥΡΙΑΚΟΥ ΘΑΛΕΜΑΧΟΣ

Τοπογράφος Μηχ. με Α' βαθμό

ΑΓΡΑΜΜΑ

ΚΑΘΟΡΙΣΜΟΣ ΡΕΜΑΤΩΝ

ΚΛΙΜΑΚΑ 1 : 2000

ΔΗΜ. ΔΙΑΜ. ΝΕΑΣ ΣΚΙΩΝΗΣ
ΔΗΜΟΥ ΠΑΛΛΗΝΗΣ

ΜΑΡΤΙΟΣ 2003

ΝΟΜΟΣ ΧΑΛΚΙΔΙΚΗΣ

ΕΛΕΓΧΘΗΚΕ
Για την ακρίβεια της από
"ύψους στο έδαφος
Πολλύνης 3.10.2003

ΔΙΕΥΘΥΝΤΗΣ ΣΕΥΒΑΝ
Ν. 5. 05. 05



ΕΘΝΙΚΟ ΤΥΠΟΓΡΑΦΕΙΟ
Για τεχνικούς λόγους στο σχεδιάγραμμα
έγινε αμείωση κατά ποσοστό 3%




458000


458400


458800


459200

459600

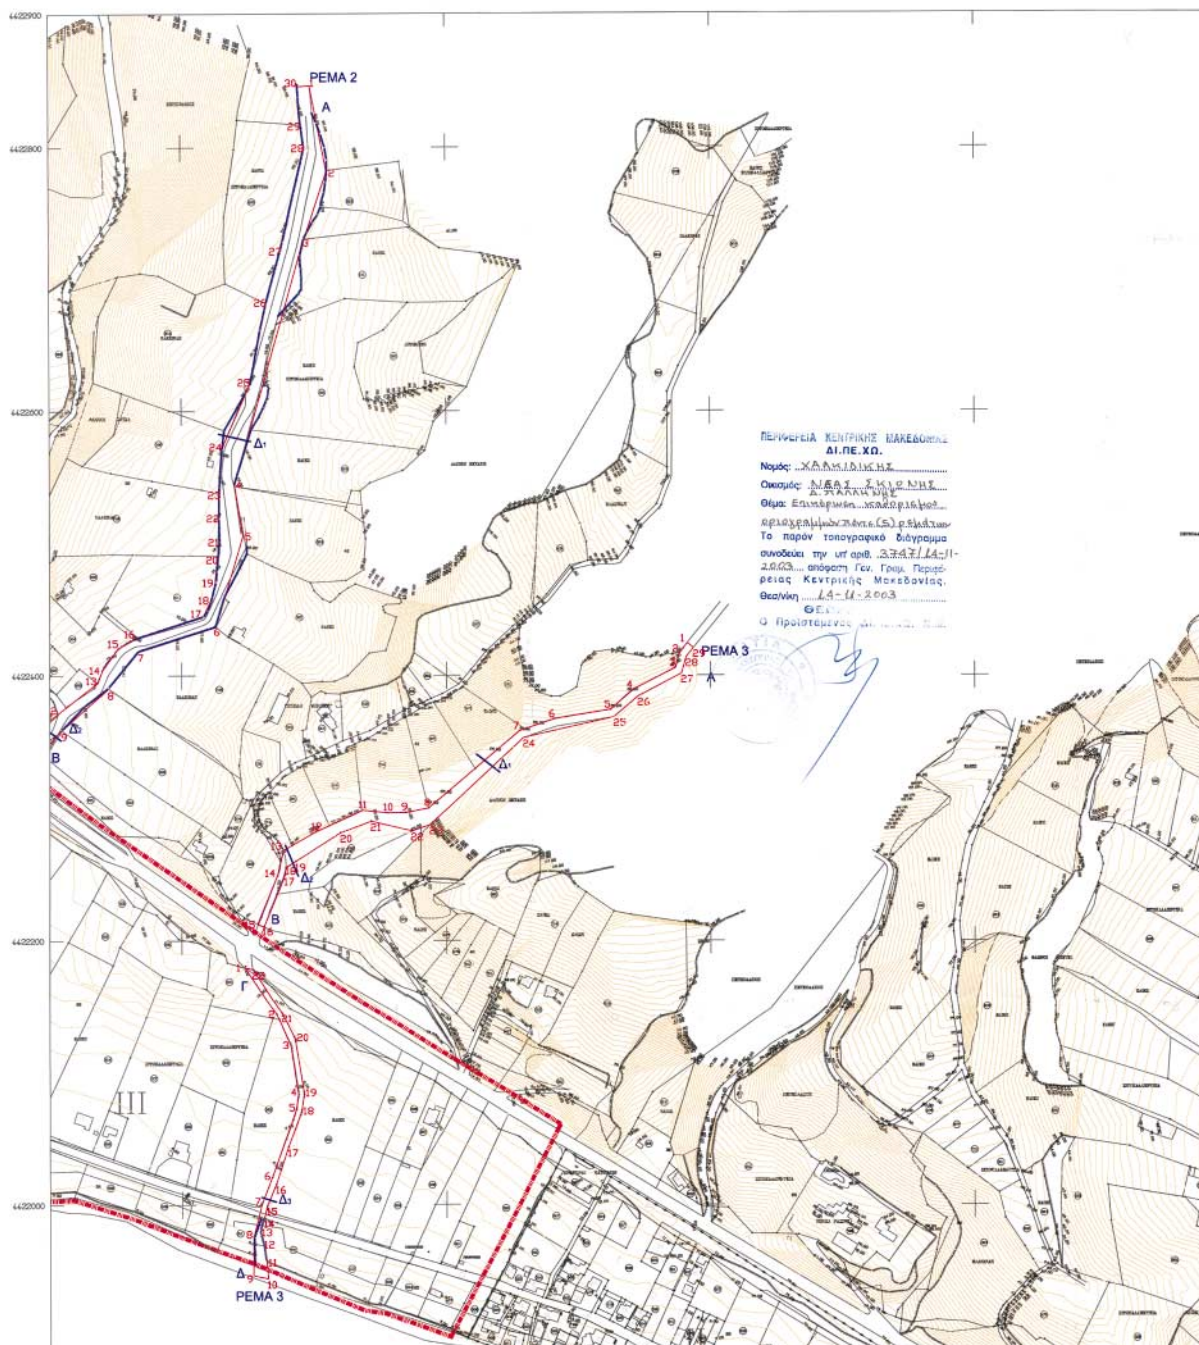

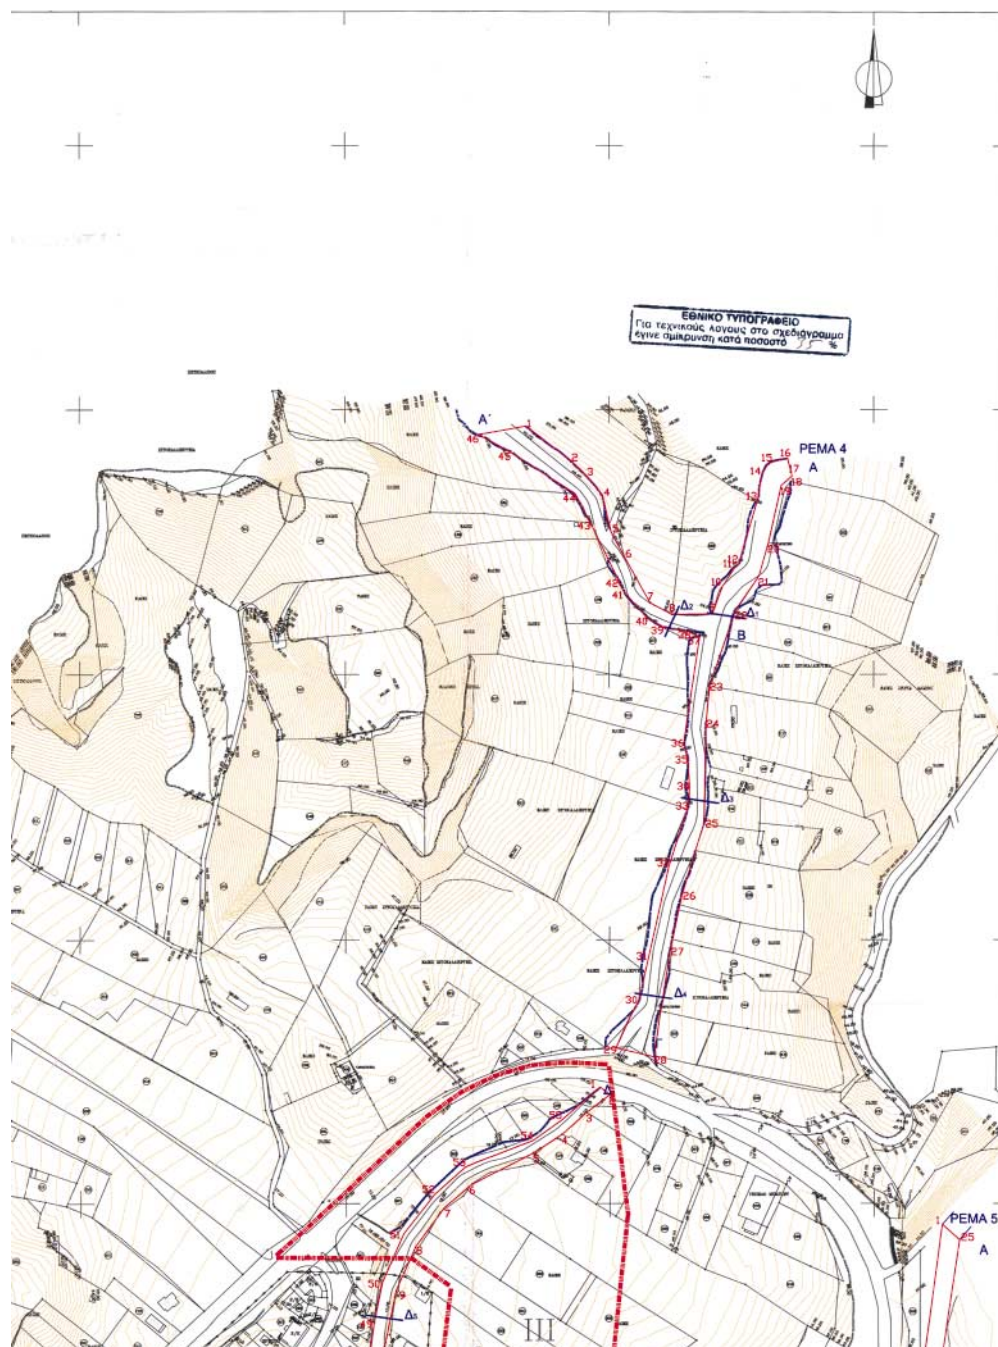

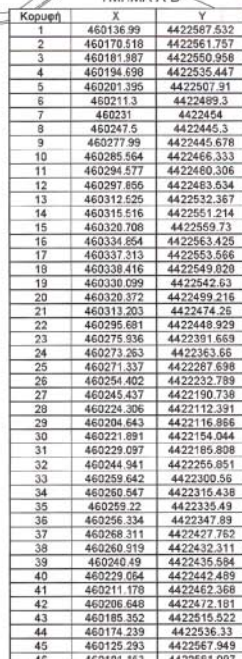

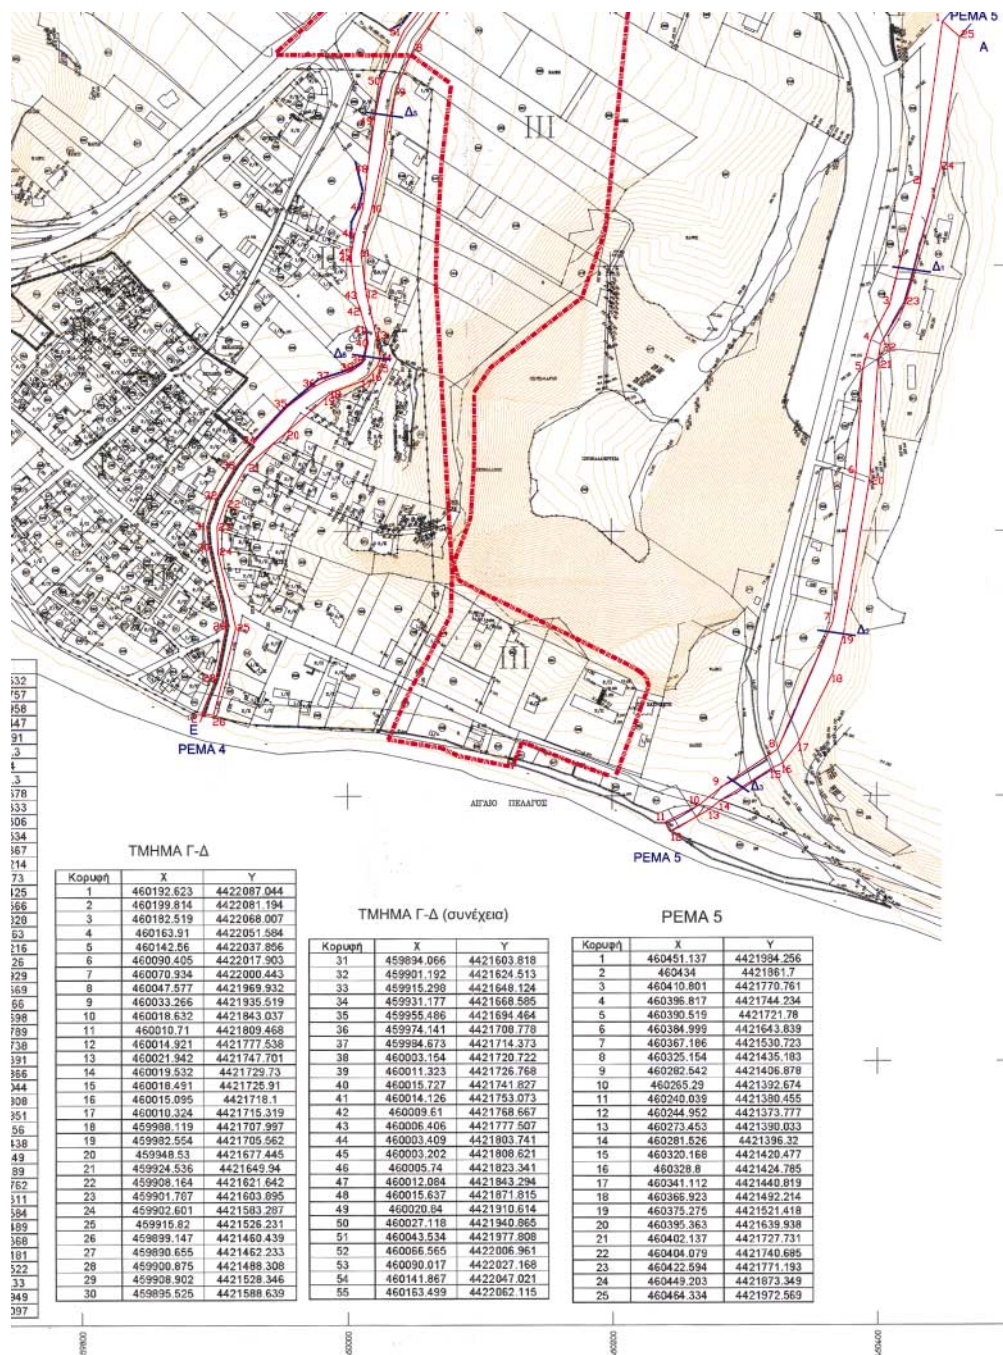

ριθ. 3878

(2)

Κήρυξη αναδασωτέας έκτασης συνολικού εμβαδού 695,00 τ.μ. στη θέση «Μάννα Νερού», Δημ. Διαμ. Μετοχίου οικισμός Κούτουρλα, Δήμου Κύμης Νομού Ευβοίας.

Ο ΓΕΝΙΚΟΣ ΓΡΑΜΜΑΤΕΑΣ
ΠΕΡΙΦΕΡΕΙΑΣ ΣΤΕΡΕΑΣ ΕΛΛΑΔΑΣ

Έχοντας υπόψη:

1. Τις διατάξεις του νόμου 2503/97(ΦΕΚ107Α/97) «Διοίκηση - Στελέχωση της Περιφέρειας - Ρύθμιση θεμάτων για την Τοπική Αυτοδιοίκηση κ.λπ.».

2. Την 6747/29.9.97 (ΦΕΚ 242/Β/98) απόφαση του Γενικού Γραμματέα Περιφέρειας Στερεάς Ελλάδας «Μεταβίβαση αρμοδιοτήτων στους Προϊσταμένους των Δασικών Υπηρεσιών της Περιφέρειας Στερεάς Ελλάδας και της εξουσίας να υπογράφουν με εντολή Γενικού Γραμματέα της Περιφέρειας Στερεάς Ελλάδας».

3. Τις διατάξεις του άρθρου 117 παρ. 3 του Συντάγματος της Χώρας.

4. Τις διατάξεις του Ν. 998/79 «Περί Προστασίας Δασών κ.λπ.» και ειδικότερα:

α) του άρθρου 41 παρ. 1β και

β) του άρθρου 38 παρ. 1.

5. Τις διαταγές του Υπουργείου Γεωργίας: α) 160417/1180/8.7.80 και β) 182447/3049/24.9.80.

6. Τη Ζ/2996/12.11.2003 αναφορά του Δασαρχείου Χαλκίδας για κήρυξη αναδασωτέας έκτασης, συνολικού εμβαδού 695,00 τ.μ., που βρίσκεται στη θέση «Μάννα Νερό» του δημοσίου Δάσους Μετοχίου, περιφέρειας Δημ. Διαμ. Μετοχίου οικισμός Κούτουρλα, Δήμου Κύμης Νομού Ευ-

βοίας, και η οποία καταστράφηκε από παράνομη εκχέρσωση, αποφασίζουμε:

Κηρύσσουμε αναδασωτέα, με σκοπό τη διατήρηση του δασικού χαρακτήρα, την προστασία και ανάπτυξη της δασικής βλάστησης με φυσική αναγέννηση, την έκταση δημοσίου δάσους, συνολικού εμβαδού 695,00 τ.μ , αποτελούμενης από βλάστηση αείφυλλων πλατύφυλλων, στη θέση «Μάννα Νερό», περιφέρειας Δημ. Διαμ. Μετοχίου οικισμός Κούτουρλα, Δήμου Κύμης Νομού Ευβοίας, και η οποία προσδιορίζεται από τα στοιχεία «Α-Β-Γ-Δ-Ε-Ζ-Α», του επισυναπτόμενου τοπογραφικού διαγράμματος, θεωρημένο από το Δασάρχη Χαλκίδα , με όρια:

Ανατολικά: Με δημόσια δασική έκταση,

Δυτικά: Με δημόσια δασική έκταση,

Βόρεια: Με δημόσια δασική έκταση,

Νότια: Με δημόσια δασική έκταση,

όπως φαίνεται στο συνημμένο σχεδιάγραμμα που αποτελεί αναπόσπαστο μέρος της παρούσης .

Η απόφαση ισχύει από την κοινοποίηση της, άρθρο 41 Ν. 998/79, και πριν τη δημοσίευσή της στην Εφημερίδα της Κυβερνήσεως, άρθρο 37 Ν. 3200/55.

Από τις διατάξεις της απόφασης αυτής, δεν προκαλείται δαπάνη σε βάρος του Δημοσίου.

Η απόφαση αυτή να δημοσιευθεί στην Εφημερίδα της Κυβερνήσεως.

Χαλκίδα, 14 Νοεμβρίου 2003


Με εντολή Γενικού Γραμματέα Περιφέρειας

Ο Διευθυντής Δασών

ΝΙΚΟΛΑΟΣ ΑΓΑΘΟΥ ΛΟΥΚΑΣ

ΤΟΠΟΓΡΑΦΙΚΟ ΔΙΑΓΡΑΜΜΑ

Δημόσιας δασικής έκτασης που καταλήφθηκε και εκχερσώθηκε παράνομα από τον Σταμάτη Αλεξίου του Αναστασίου, στην δασική θέση Μάννα Νερό του Δημοσίου δάσους Μετοχίου, περιφέρειας οικισμού Κούτουρλα του Δ. Δ. Μετοχίου του Δήμου Κύμης.
Εμβαδόν $E = 695,00 \text{ τ.μ.}$

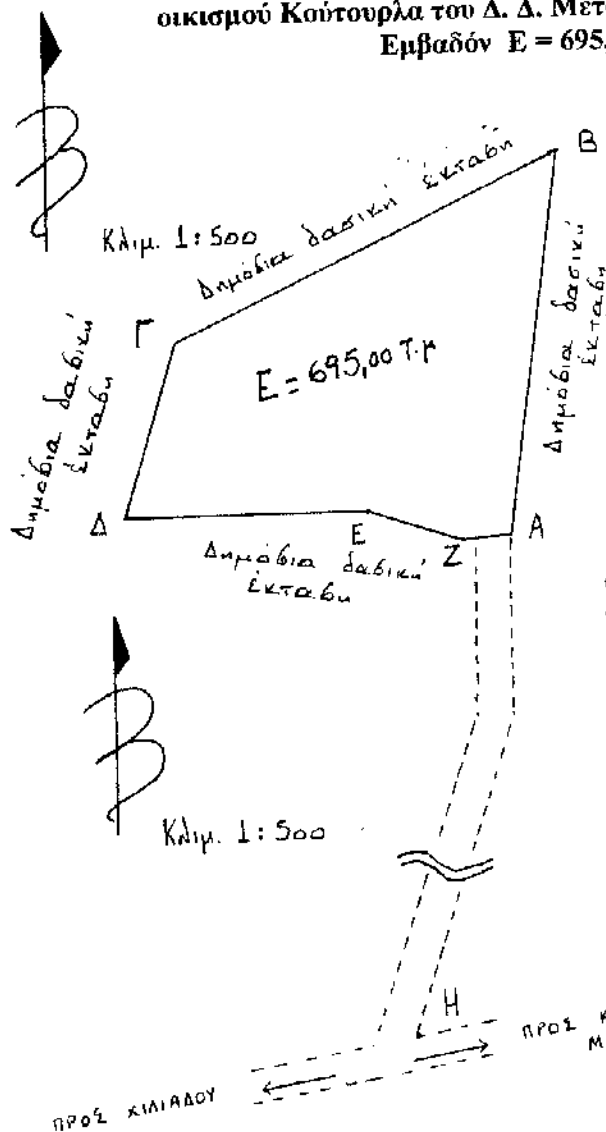

Κλίμ. 1:500

Στοιχεία αποτύπωσης

Οριογραμμή έκτασης (Α-Β-Γ-Δ-Ε-Ζ-Α)

Στοιχεία όδευσης

Α-Β	32,0 μ.	8 β
Β-Γ	35,0 μ.	272 β
Γ-Δ	15,0 μ.	219 β
Δ-Ε	20,0 μ.	100 β
Ε-Ζ	8,0 μ.	120 β
Ζ-Α	4,0 μ.	97 β

Α-Η 90,0 μ. δασικός δρόμος προς

κεντρικό δασικό δρόμο Κούτουρλας - Χιλιαδού

Θεωρείται με την 3878/14-11-2003
Απόφασή μας.



ΠΡΟΣ ΧΙΛΙΑΔΟΥ

ΠΡΟΣ ΚΟΥΤΟΥΡΛΑ
ΜΕΤΟΧΙΟΥ

ΘΕΩΡΗΘΗΚΕ
Χαλκίδα 12-11-2003
Ο Δασάρχης

Χαλκίδα 20-10-2003
Ο Συντάκτης

