



04014263112030008



13949

ΕΦΗΜΕΡΙΣ ΤΗΣ ΚΥΒΕΡΝΗΣΕΩΣ

ΤΗΣ ΕΛΛΗΝΙΚΗΣ ΔΗΜΟΚΡΑΤΙΑΣ

ΤΕΥΧΟΣ ΤΕΤΑΡΤΟ

Αρ. Φύλλου 1426

31 Δεκεμβρίου 2003

ΠΕΡΙΕΧΟΜΕΝΑ

ΑΠΟΦΑΣΕΙΣ

- Καθορισμός ορίων αιγιαλού, παραλίας και παλαιού αιγιαλού στην περιοχή Φάληρο Δήμου Καβάλας Ν. Καβάλας..... 1
- Κήρυξη αναδασωτέας έκτασης 112,00 στρεμμάτων στη θέση «Λουτρά Λίντζι» Περιφέρειας Δ.Δ. Κάστρου Δήμου Καστρου Κυλλήνης Ν. Ηλείας..... 2

ΑΠΟΦΑΣΕΙΣ

- Αριθ. 1087505/7849/Β0010 (1)
- Καθορισμός ορίων αιγιαλού, παραλίας και παλαιού αιγιαλού στην περιοχή Φάληρο Δήμου Καβάλας Ν. Καβάλας.

Ο ΥΦΥΠΟΥΡΓΟΣ ΟΙΚΟΝΟΜΙΑΣ ΚΑΙ ΟΙΚΟΝΟΜΙΚΩΝ

Έχοντας υπόψη:

1. Τις διατάξεις της παρ.2 του άρθρου 34 του Ν.2971/19.12.2001 περί αιγιαλού και παραλίας, σύμφωνα με τις οποίες οι εκκρεμείς υποθέσεις που αφορούν τον καθορισμό αιγιαλού και παραλίας εξακολουθούν να διέπονται από τις ισχύουσες μέχρι την έναρξη ισχύος του νόμου αυτού διατάξεις.
2. Την 252/2002 γνωμοδότηση του Νομικού Συμβουλίου του Κράτους.
3. Τις διατάξεις του Α.Ν. 2344/40.
4. Τις διατάξεις του Ν.Δ. 439/70 «περί συμπληρώσεως των διατάξεων περί αιγιαλού».
5. Τις διατάξεις του άρθρου 3 του Ν.2971/2001.
6. Τις διατάξεις του Ν. 719/77 «περί του τρόπου σύνταξης τοπογραφικών - υψομετρικών διαγραμμάτων από ιδιώτες μηχανικούς κ.λπ.».
7. Τις διατάξεις του Ν. 3200/55 «περί διοικητικής αποκεντρώσεως», όπως αυτές τροποποιήθηκαν με τα Ν.Δ. 532/70, Β.Δ. 704/70, Β.Δ.705/70, Β.Δ. 192/72, Π.Δ. 71/84, Π.Δ. 347/86, Ν. 2026/92 και Π.Δ. 97/93.
8. Τις διατάξεις του Π.Δ. 551/88 «Οργάνωση Νομαρχιών - Οργάνωση Οικονομικών Υπηρεσιών» (ΦΕΚ 259 τ.Α').

9. Τις διατάξεις του Ν. 2218/94 «περί ίδρυσης Νομαρχιακής Αυτοδιοίκησης κ.λπ.» (ΦΕΚ 90 τ.Α').

10. Τις διατάξεις του άρθρου 14 του Ν. 2399/96 «Υλοποίηση της εισοδηματικής πολιτικής έτους 1996 για μισθούς και συντάξεις και άλλες διατάξεις» (ΦΕΚ 90 τ.Α'), με το οποίο καταργήθηκαν οι θέσεις των Περιφερειακών Διευθυντών και οι αρμοδιότητές τους περιήλθαν στο Γενικό Γραμματέα Περιφέρειας.

11. Τις διατάξεις των παρ. 2 και 6 του άρθρου 1 του Ν. 2503/97 «Διοίκηση, Οργάνωση, Στελέχωση της Περιφέρειας, ρύθμιση θεμάτων για την Τοπική Αυτοδιοίκηση και άλλες διατάξεις» (ΦΕΚ 107 τ.Α'), σύμφωνα με τις οποίες οι Περιφερειακές Υπηρεσίες του Υπουργείου Οικονομικών που συγκροτούσαν την Περιφερειακή Διοίκηση του Νομού ή Νομαρχίας, δεν υπήχθησαν στην ενιαία οργανική μονάδα της Περιφέρειας, ούτε καταργήθηκαν, αλλά αποτελούν από 1.9.1997 Υπηρεσίες του Υπουργείου Οικονομικών.

12. Το 28975/31.7.1997 έγγραφο της Δ/σης Διοίκησης του Υπουργείου Εσωτερικών, Δημ. Διοίκησης και Αποκέντρωσης, σύμφωνα με το οποίο οι αρμοδιότητες του Γενικού Γραμματέα της Περιφέρειας σε θέματα Υπηρεσιών του Υπουργείου Οικονομικών μεταφέρονται από 1.9.1997 στον Υπουργό Οικονομικών.

13. Την 1065956/863/Α0006/15.7.2003 (ΦΕΚ 985 τ.Β'/16.7.2003) κοινή απόφαση των Πρωθυπουργού και Υπουργού Οικονομίας και Οικονομικών, περί ανάθεσης αρμοδιοτήτων του Υπουργού Οικονομίας και Οικονομικών στους Υφυπουργούς.

14. Την 1115093/1378/Α0006/17.12.2001 (ΦΕΚ 1720 τ.Β'/21.12.2001) απόφαση του Υφυπουργού Οικονομικών περί μεταβίβασης αρμοδιοτήτων στο Γενικό Γραμματέα, τους Γενικούς Διευθυντές κ.λπ. του Υπουργείου Οικονομικών, όπως αυτή τροποποιήθηκε με την αριθμ. 1041136/468/Α0006/18.5.2002 (ΦΕΚ 633/22.5.2002 τ.Β') απόφαση του Υφυπουργού Οικονομίας και Οικονομικών.

15. Την από 28.11.2002 έκθεση της Επιτροπής καθορισμού ορίων αιγιαλού - παραλίας και παλαιού αιγιαλού στην περιοχή Φάληρο Δήμου Καβάλας Ν. Καβάλας, καθώς και το από Σεπτέμβριο του 2001 τοπογραφικό υψομετρικό διάγραμμα κλίμακας 1:500 που συντάχθηκε από τον Αγρονόμο Τοπογράφο Μηχανικό Θωμά Καραβά σε μία πινακίδα. Ελέγχθηκε και θεωρήθηκε στις 25.11.2002

από την Μάνου Μαρία, Αγρονόμο Τοπογράφο Μηχανικό της Κτηματικής Υπηρεσίας Καβάλας.

16. Το Φ544.5/295/03/ΑΡ.ΣΧ. 332/3.4.2003 έγγραφο του Γενικού Επιτελείου Ναυτικού, αποφασίζουμε:

Επικυρώνουμε την από 28.11.2002 έκθεση της κατά το άρθρο 3 του Ν. 2971/2001 αρμόδιας Επιτροπής περί χάραξης ορίων αιγιαλού - παραλίας και παλαιού αιγιαλού στην περιοχή Φάληρο Δήμου Καβάλας Ν. Καβάλας, καθώς επίσης και το από Σεπτέμβριο του 2001 τοπογραφικό υψομετρικό διάγραμμα κλίμακας 1:500 σε μία (1) πινακίδα που συντάχθηκε από τον Αγρονόμο Τοπογράφο Μηχανικό Θωμά Καραβά. Ελέγχθηκε και θεωρήθηκε στις 25.11.2002 από την Μάνου Μαρία, Αγρονόμο Τοπογράφο Μηχανικό της Κτηματικής Υπηρεσίας Καβάλας.

Στο τοπογραφικό αυτό διάγραμμα, καθορίσθηκε:

α) Η οριογραμμή του αιγιαλού με κόκκινη συνεχή πολυγωνική γραμμή, με στοιχεία 27, 28, 29, 30, 9', 9.

β) Η οριογραμμή της παραλίας με κίτρινη συνεχή πολυγωνική γραμμή με στοιχεία 51', 52', 53', 54', 55', 9'.

γ) Η οριογραμμή του παλαιού αιγιαλού με κυανή συνεχή πολυγωνική γραμμή με στοιχεία 28, 34'', 33''.

Καθορίζεται ζώνη παραλίας πλάτους 10 μ. για να εξυπηρετηθούν οι σκοποί της παρ. 1 του άρθρου 7 του Α.Ν. 2344/40.

Δεν υπάρχουν κτίσματα στη ζώνη παραλίας.

Η παρούσα απόφαση μαζί με την Έκθεση της Επιτροπής και το τοπογραφικό διάγραμμα να δημοσιευθούν στην Εφημερίδα της Κυβερνήσεως.

Αθήνα, 8 Δεκεμβρίου 2003

Με εντολή Υφυπουργού

Ο Γενικός Διευθυντής

Δημ. Περιουσίας & Εθν. Κληρ/των
ΣΠΥΡΟΣ Ι. ΣΤΑΘΗΣ

ΕΚΘΕΣΗ

Της Επιτροπής καθορισμού ορίων αιγιαλού - παραλίας
άρθρ. 3 Ν. 2971/2001

Για τον καθορισμό για πρώτη φορά των οριογραμμών του αιγιαλού-παραλίας και παλαιού αιγιαλού στην περιοχή «ΦΑΛΗΡΟ» Καβάλας του Ν. Καβάλας.

Στην Καβάλα σήμερα 28.11.2002 οι υπογεγραμμένοι:

1. Μιχαλάκογλου Βασιλική, Προϊσταμένη Κτηματικής Υπηρεσίας Καβάλας, ως Πρόεδρος.

2. Μάνου Μαρία, Αγρονόμος Τοπ/φος Μηχ/κος της Κτηματικής Υπηρεσίας Καβάλας ως μέλος.

3. Τσαλίκης Αθανάσιος υποπλοίαρχος αναπλ. Λιμενάρχη Καβάλας, ως μέλος.

4. Μπενεβάς Σωτήριος Αρχιτέκτονας Μηχ/κος Δ/ντής Δ/νσης Πολεοδομίας της Νομ/κής Αυτοδιοίκησης Δράμας-Καβάλας-Ξάνθης του Νομαρχιακού Διαμερίσματος Καβάλας ως μέλος.

5. Πασσοπούλου-Χατζή-Αλέκα Αρχιτέκτονας Μηχ/κος Δ/ντρια Χωροταξίας και Περιβάλλοντος της Γ.Γ. Περιφέρειας Ανατ.Μακεδονίας και Θράκης ως μέλος.

αποτελούντες την Επιτροπή Καθορισμού ορίων αιγιαλού-παραλίας δυνάμει του άρθρου 3 του Ν. 2971/2001 και της 3970/30.10.2002 απόφασης του Προϊσταμένου της Οικονομικής Επιθεώρησης Ανατ. Μακεδ. και Θράκης συγκληθείσα δια του 1728/19.11.2002 εγγράφου της Προέ-

δρου αυτής μεταβήκαμε επιτόπου στην προαναφερόμενη περιοχή στις 28.11.2002 και

Λαμβάνοντας υπόψη:

1. Την 1110/20.9.2001 αίτηση της Διεύθυνσης Τεχνικών Υπηρεσιών της Νομαρχιακής Αυτοδιοίκησης Δράμας-Καβάλας-Ξάνθης του Νομαρχιακού Διαμερίσματος Καβάλας με την οποία ζητείται ο καθορισμός των ορίων αιγιαλού-παραλίας στην περιοχή «ΦΑΛΗΡΟ» της πόλης της Καβάλας.

2. Το από Σεπτέμβριο 2001 τοπογραφικό και υψομετρικό διάγραμμα το συνταχθέν από τον Αγρον. Τοπ/φο Μηχ/κό Θωμά Καραβά σε μία πινακίδα με κλίμακα 1:500 που ελέγχθηκε και θεωρήθηκε στις 25.11.2002 από την Μάνου Μαρία Αγρον.Τοπ/φο Μηχ/κό της Κτηματικής Υπηρεσίας Καβάλας όπως ορίζει το άρθρο 4 παρ. 2 του Ν. 2971/2001.

3. Τον Ν. 2971/2001 (ΦΕΚ 285 /τ.Α'/19.12.2001), άρθρ. 34.

4. Την από την επιτόπια μετάβαση σχηματισθείσα αντίληψη για το πλάτος της βρεχόμενης ζώνης ξηράς και των λοιπών στοιχείων ήτοι:

α) Η υφιστάμενη σήμερα ακτογραμμή έχει διαμορφωθεί με προσχώσεις και έχουν εκτελεσθεί τεχνικά έργα για την κατασκευή του κόμβου Φαλήρου στην πόλη της Καβάλας.

β) Η διεύθυνση των ανέμων είναι όλων των διευθύνσεων εντάσεως έως 9 BF.

5. Το Φ.544.5/929/01/1507/4.12.2001 έγγραφο του ΓΕΝ περί ύπαρξης παλαιού αιγιαλού σύμφωνα με παρατηρήσεις αεροφωτογραφιών φωτοληψίας έτους 1951, αποφασίζουμε:

1. Τον καθορισμό επί του ως άνω τοπογραφικού διαγράμματος

α) Την οριογραμμή του αιγιαλού δια ερυθράς συνεχούς πολυγωνικής γραμμής 27, 28, 29, 30, 9', 9 της οποίας οι κορυφές εξασφαλίζονται από τα σταθερά σημεία K1, K2, K3, K4, K5 και των οποίων οι συντεταγμένες αναγράφονται στο διάγραμμα.

β) Την οριογραμμή της παραλίας δια κίτρινης συνεχούς πολυγωνικής γραμμής 51', 52', 53', 54', 55', 9' της οποίας οι κορυφές εξασφαλίζονται από τα σταθερά σημεία K1, K2, K3, K4, K5 και των οποίων οι συντεταγμένες αναγράφονται στο διάγραμμα.

γ) Την οριογραμμή του παλαιού αιγιαλού δια κυανής/συνεχούς γραμμής 28, 34'', 33'' της οποίας οι κορυφές εξασφαλίζονται από τα σταθερά σημεία K1, K2, K3, K4, K5 και των οποίων οι συντεταγμένες αναγράφονται στο διάγραμμα

2. Αποφαίνεται ότι υφίσταται παλαιός Αιγιαλός.


3. Καθορίζεται ζώνη παραλίας πλάτους 10 μέτρων για να εξυπηρετούνται οι σκοποί της παρ. 1 του άρθρ. 7 του Ν. 2344/40.


4. Δεν υπάρχουν κτίσματα στη ζώνη παραλίας.

Η Επιτροπή


Η Πρόεδρος
ΒΑΣΙΛΙΚΗ ΜΙΧΑΛΑΚΟΓΛΟΥ

Τα Μέλη
ΜΑΡΙΑ ΜΑΝΟΥ
ΑΛΕΚΑ ΠΑΣΣΟΠΟΥΛΟΥ
ΑΘΑΝΑΣΙΟΣ ΤΣΑΛΙΚΗΣ Μ.
ΣΩΤΗΡΙΟΣ ΜΠΕΝΕΒΑΣ

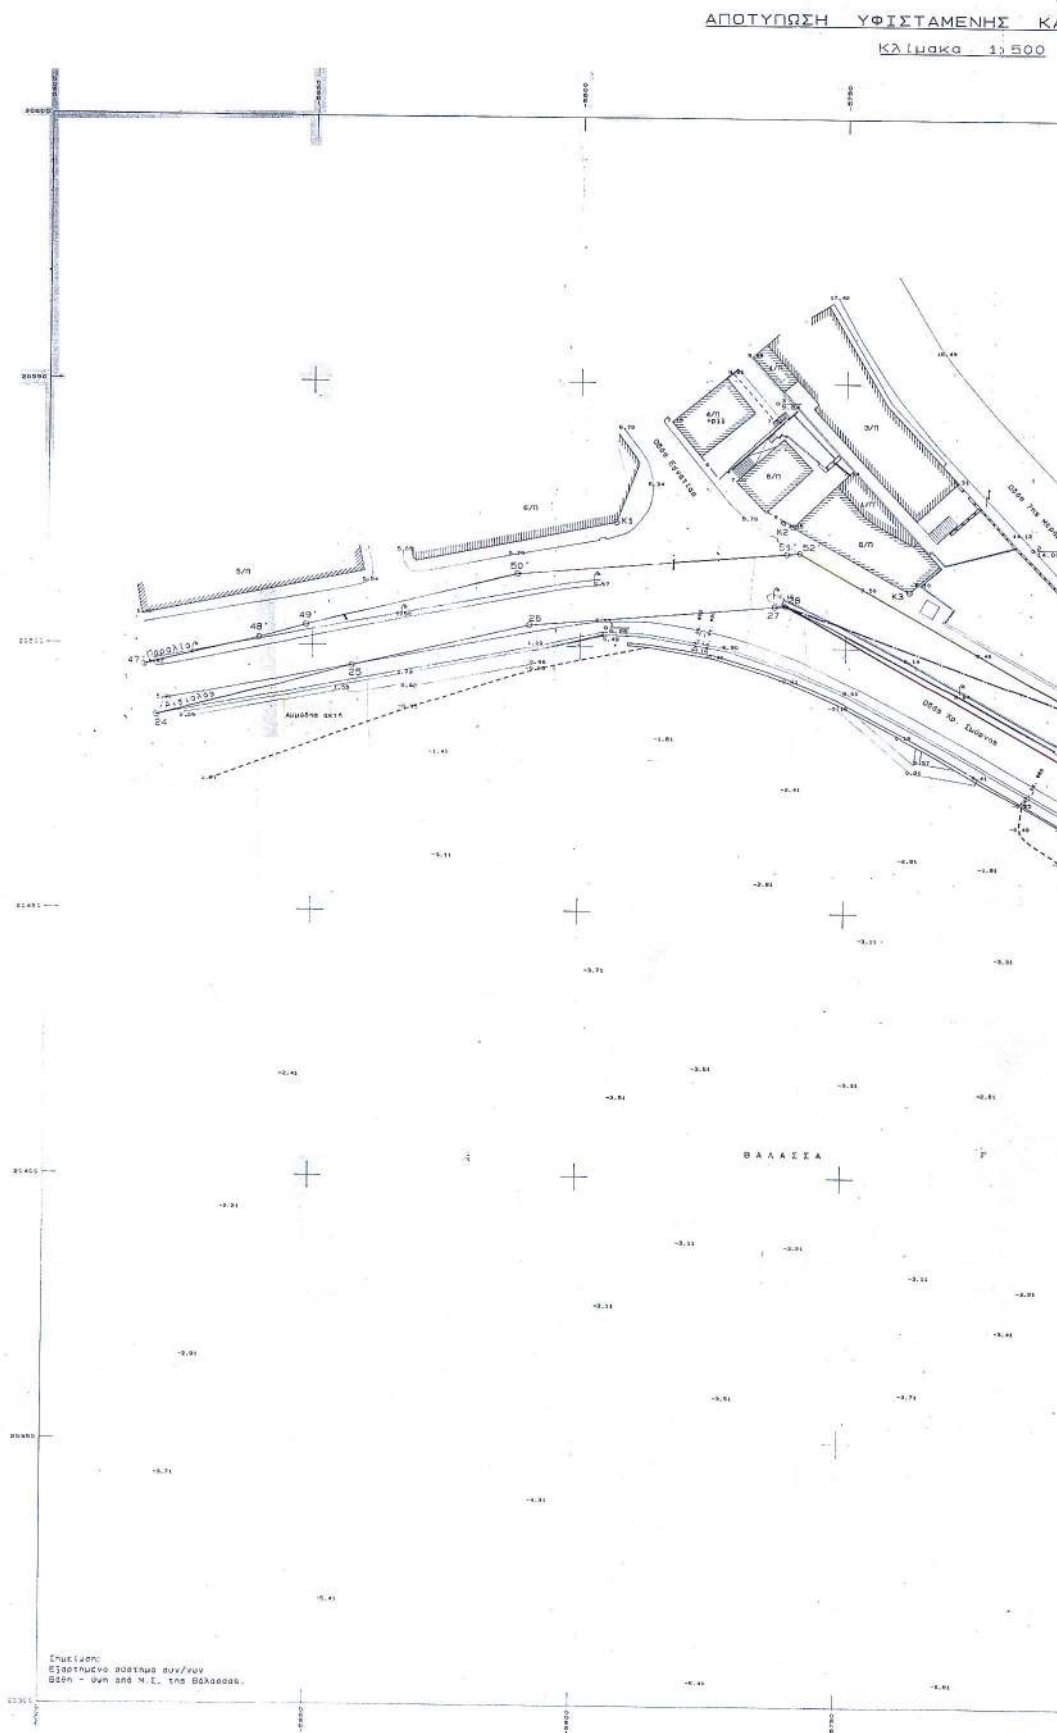

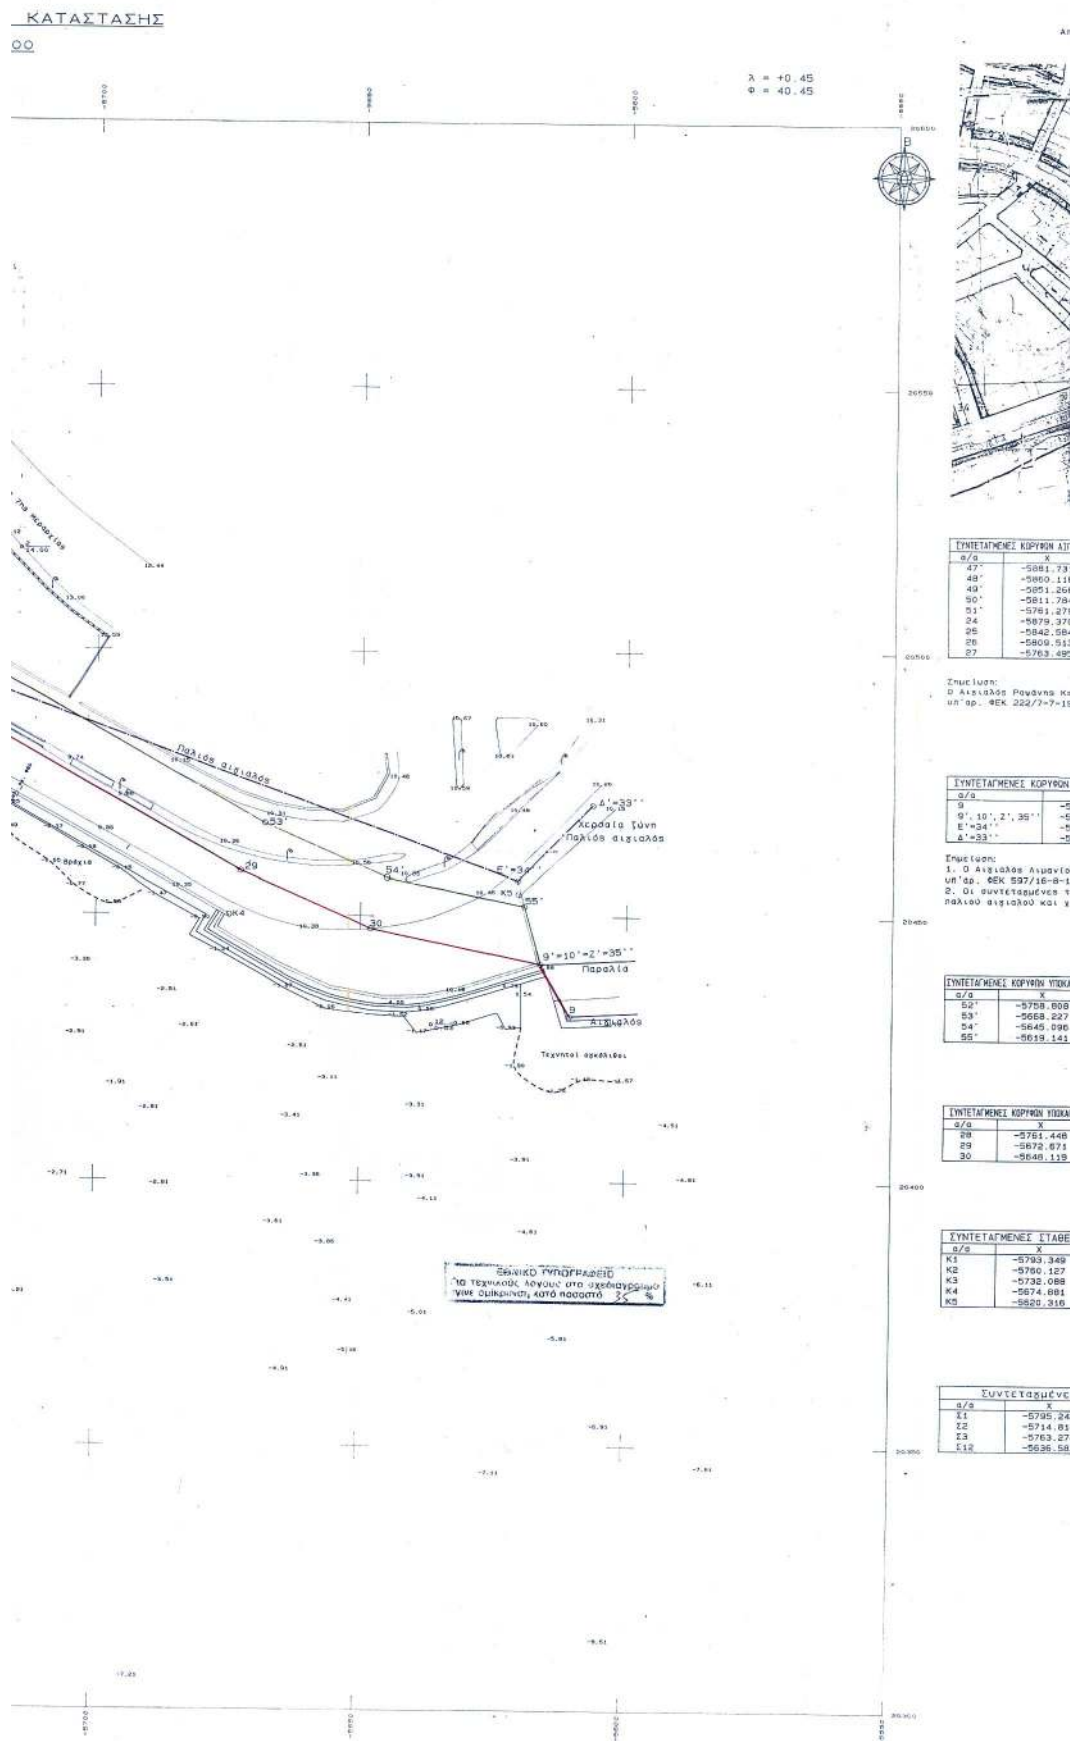

Απόσπασμα Φωτοαεροφωτογράμμου
Κλίμακα 1:2000

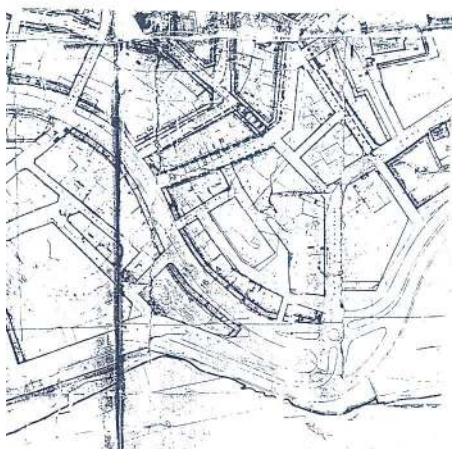

Α	X	Y

(Υπόψη:

Α	X	Y

(Υπόψη:
Αιγιάλας λιμανίου Καβάλας καθορισμένης με το
π. ΝΕΚ 597/16-8-1978/α.
1. Συντεταγμένες των κορυφών των αιγιάλας, παραλίας,
αφ' αιγιάλας και κρησίδες γίνονται προσωρινές.

Α	X	Y




ΝΟΜΑΡΧΙΑΚΗ ΑΥΤΟΔΙΟΙΚΗΣΗ
ΔΡΑΜΑΣ-ΚΑΒΑΛΑΣ-ΞΑΝΘΗΣ
ΝΟΜΑΡΧΙΑΚΟ ΔΙΑΜΕΡΙΣΜΑ ΚΑΒΑΛΑΣ
Δ/ΝΣΗ ΤΕΧΝΙΚΩΝ ΥΠΗΡΕΣΙΩΝ

ΤΟΠΟΓΡΑΦΙΚΟ ΔΙΑΓΡΑΜΜΑ Για τον Καθορισμό Γραμμής Αιγιάλας - Παραλίας στην ΠΕΡΙΟΧΗ ΦΑΛΗΡΟΥ ΚΑΒΑΛΑΣ ΚΛΙΜΑΚΑ 1:500

2. Συντεταγμένες
Καβάλας - 9-2001
Ο προκύπτων, τι Μελετών

Καβάλας - 9-2001
Ο αναστατώνων Δ.Τ.Υ.

Θωμάς Καραβός
Τοπογράφος Μηχανικός



ΠΕΡΙΟΧΗ
ΔΗΜΟΣ
ΘΕΣΗ
ΕΠΙΧΡΗΣΗ
ΑΡΜΟΔΙΑ ΚΤΗΜΑΤΙΚΗ ΥΠΗΡΕΣΙΑ
ΝΟΜΑΡΧΙΑ
ΕΝΔΙΑΦΕΡΟΜΕΝΟΙ

ΦΑΛΗΡΟ ΚΑΒΑΛΑΣ
ΚΑΒΑΛΑΣ
ΦΑΛΗΡΟ ΚΑΒΑΛΑΣ
Ν. ΚΑΒΑΛΑΣ
ΚΑΒΑΛΑΣ
ΚΑΒΑΛΑΣ
ΝΟΜΑΡΧΙΑΚΟ ΔΙΑΜΕΡΙΣΜΑ ΚΑΒΑΛΑΣ

ΤΡΙΓΩΝΟΜΕΤΡΙΚΗ ΕΞΑΡΤΗΣΗ ΑΠΟ ΤΟ ΚΡΑΤΙΚΟ ΔΙΚΤΥΟ Γ.Υ.Σ.

Κ.Φ.Χ. 1:100000 ΚΑΒΑΛΑΣ
ΜΕΘΟΔΟΣ ΑΠΟΤΥΠΩΣΗΣ
ΚΛΙΜΑΚΑ
ΙΣΟΔΙΑΣΤΑΣΗ
ΥΨΟΜΕΤΡΙΚΗ ΕΞΑΡΤΗΣΗ
ΧΡΟΝΟΛΟΓΙΑ ΑΠΟΤΥΠΩΣΗΣ

$\lambda = +0.45$
 $\phi = 40.45$
ΤΑΧΥΜΕΤΡΙΑ
1:500
Γ.Υ.Σ.
ΙΟΥΝΙΟΣ 2001

ΕΛΕΓΧΘΗΚΕ ΣΤΟ ΠΕΔΙΟ ΓΙΑ ΤΗΝ ΑΚΡΙΒΕΙΑ ΤΗΣ ΑΠΟΤΥΠΩΣΗΣ ΚΑΙ ΟΤΙ
ΤΑ ΟΡΙΑ ΤΩΝ ΔΙΑΝΟΜΩΝ ΕΧΟΥΝ ΕΦΑΡΜΟΣΤΕΙ ΣΩΣΤΑ ΕΠΙ ΤΟΥ
ΔΙΑΓΡΑΜΜΑΤΟΣ Ο ΚΑΘΟΡΙΣΜΟΣ ΤΩΝ ΟΡΙΩΝ ΑΙΓΙΑΛΟΥ ΚΑΙ ΠΑΡΑΛΙΑΣ
ΓΙΝΕΤΑΙ ΓΙΑ ΠΡΩΤΗ ΦΟΡΑ ΣΥΝΟΔΕΥΕΙ ΤΗΝ ΑΠΟ 29.11.02 ΕΚΘΕΣΗΣ
ΚΑΘΟΡΙΣΜΟΥ ΟΡΙΩΝ ΑΙΓΙΑΛΟΥ ΚΑΙ ΠΑΡΑΛΙΑΣ

ΔΕΝ ΥΠΑΡΧΟΥΝ ΚΤΙΣΜΑΤΑ ΣΤΙΣ ΖΩΝΕΣ ΑΙΓΙΑΛΟΥ ΚΑΙ ΠΑΡΑΛΙΑΣ

Η ΕΠΙΤΡΟΠΗ

Ο ΠΡΟΕΔΡΟΣ








ΕΛΕΓΧΘΗΚΕ
Καβάλα 25.11.2002



Αριθ. 2822

(2)

Κήρυξη αναδασωτέας έκτασης 112,00 στρεμμάτων στη θέση «Λουτρά Λίντζι» Περιφέρειας Δ.Δ. Κάστρου Δήμου Κάστρου Κυλλήνης Ν. Ηλείας.

Ο ΓΕΝΙΚΟΣ ΓΡΑΜΜΑΤΕΑΣ ΠΕΡΙΦΕΡΕΙΑΣ
ΔΥΤΙΚΗΣ ΕΛΛΑΔΟΣ

Έχοντας υπόψη:

1) Τις δ/ξεις για τη δ/κή αποκ/ση το Ν. 2503/97 και την 186ΓΓ/98 (ΦΕΚ 727/Β/98) απόφ. Γεν. Γραμ. Περιφ. Δυτ. Ελλάδος.

2) Τις δ/ξεις του αρθ. 117 παρ 3 του Συντάγματος της χώρας.

3) Τις δ/ξεις του Ν 998/79 «περί προστασίας των Δασών κλπ» και ειδικότερα τα αρθ. 41 παρ. 1, 38 παρ. 8 & Ν. 2040/92 αριθ. 12 παρ. 3.

4) Τις δ/γες του Υπουργείου Γεωργίας 16417/1180/6.7.80, 18247/3049/24.2.83 και 85144/1468/9.9.1992.

5) Την 4904/3.11.2003 πρόταση του Δασαρχείου Αμαλιάδας που αναφέρεται στο θέμα για κήρυξη δασικής έκτασης ως αναδασωτέας διότι η δασική βλάστηση που την κάλυπτε καταστράφηκε από πυρκαϊά που ξεερράγη στις 4.9.2003 και επιβάλλεται η εκ νέου δάσωση της. Η πράξη βεβαιώθηκε την 3.11.2003, αποφασίζουμε:

Κηρύσσουμε ως αναδασωτέα με σκοπό την επαναδημιουργία με φυσική αναγέννηση της δασικής βλάστησης που καταστράφηκε λόγω πυρκαϊάς, την Δημόσια δασική έκταση εμβαδού 112,00 στρεμμάτων που βρίσκεται στη θέση «Λουτρά Λίντζι» Περιφέρειας Δ.Δ. Κάστρου Δήμου Κάστρου Κυλλήνης Ν. Ηλείας. -

Προσδιορίζεται από τα στοιχεία σχεδιαγράμματος και έχει όρια:

Τμήμα Βόρεια της επαρχ. οδού

Ανατολικά: Ιδιωτικό δάσος

& αγροτική έκταση

Δυτικά: Ιδιωτικό δάσος

& αγροτική έκταση

Βόρεια: Ρέμα

Νότια: Ιδιωτικό δάσος

& επαρχιακή οδό

Τμήμα Νότια της επαρχ. οδού

Αγρούς & ελαιοστ. κατοικ. ιδιωτικό

δάσος & αγροτική έκταση

Ιδιωτικό δάσος & αγροτική έκταση

Ιδιωτικό δάσος & αγροτική έκταση

Αγρούς & ελαιοστάσια κατοίκων

Όπως φαίνεται στο συνημμένο διάγραμμα που αποτελεί αναπόσπαστο μέρος της απόφασης αυτής

Η απόφαση αυτή να δημοσιευθεί στην Εφημερίδα Κυβερνήσεως.


Πάτρα, 14 Νοεμβρίου 2003

Με εντολή Γενικού Γραμματέα Περιφέρειας

Ο Γενικός Διευθυντής κ.α.α.


ΧΑΟΗ ΚΑΤΣΟΥΔΑ


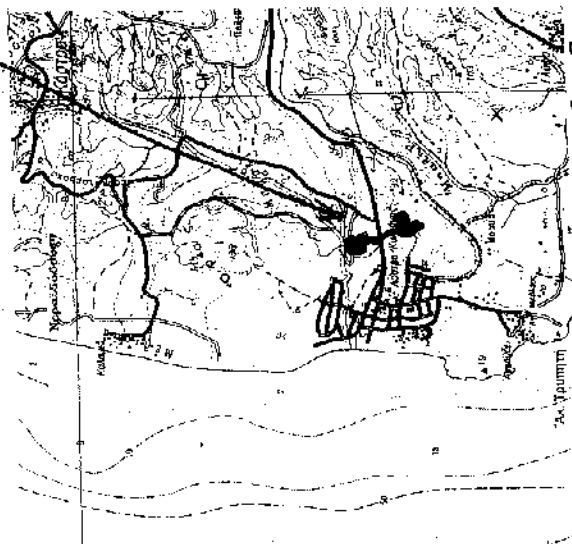



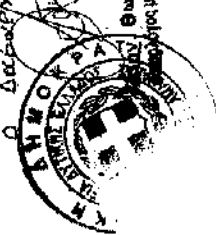



ΚΑΤΗΛΟ ΑΝΤΙΣΤΡΩΣΗ ΔΑΣΟΥΣ

-11- ΙΔΙΩΤΙΚΟ -11-

ΕΙΣΟΔΩΝ Δ.Δ. ΥΠΗΛΑ Α=21.00 ΕΥΡ.

-11- -11- Β=6.00 -11-

ΕΙΣΟΔΩΝ ΙΔΙΩΤΙΚΩΝ ΔΑΣΟΥΣ =85.00 -11-


ΕΘΝΙΚΟ ΥΠΟΓΡΑΦΕΙΟ
ΓΙΑ ΤΕΧΝΙΚΟΥΣ ΛΟΓΟΥΣ ΣΤΟ ΣΧΕΔΙΟΓΡΑΜΜΟ
ΣΥΜΦΩΝΑ ΜΕ ΤΗΝ ΠΡΟΣΑΡΤΗ

ΘΕΩΡΗΘΗΚΕ
14-11-03
Ο ΓΕΝ. ΔΙΟΙΚΗΤΗΣ



ΦΩΤΟΓΡΑΦΟΓΡΑΦΙΑΣ
ΔΙΑΣΤΡΩΣΗΣ ΜΕ Δ. ΒΑΘΥΣ

ΑΝΤΙΣΤΡΩΣΗ ΧΑΡΤΗ 2822/03 ΑΝΟΦ. 18Ν. ΔΙΝΤΑ ΠΕΡΙΦΕΡ. ΔΟΥΣ. ΕΛΛ.

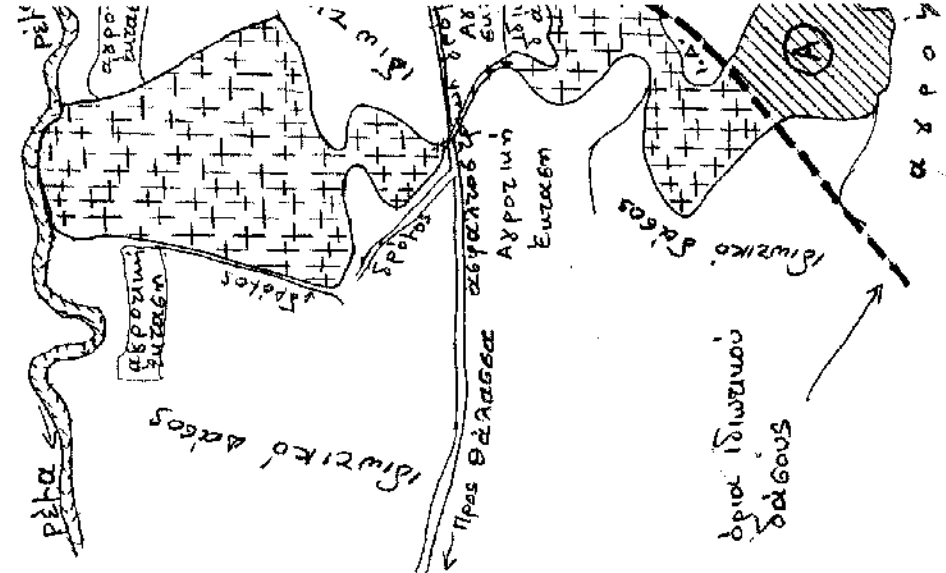


