



04014373112030008



14061

ΕΦΗΜΕΡΙΣ ΤΗΣ ΚΥΒΕΡΝΗΣΕΩΣ

ΤΗΣ ΕΛΛΗΝΙΚΗΣ ΔΗΜΟΚΡΑΤΙΑΣ

ΤΕΥΧΟΣ ΤΕΤΑΡΤΟ

Αρ. Φύλλου 1437

31 Δεκεμβρίου 2003

ΠΕΡΙΕΧΟΜΕΝΑ

ΑΠΟΦΑΣΕΙΣ

- Καθορισμός ορίων αιγιαλού - παραλίας στη θέση «ΠΟΡΤΕΛΟ - ΛΟΓΓΟΥ» Δ. Παξών Ν. Κέρκυρας. 1
- Κήρυξη αναδασωτέας έκτασης 5,865 στρεμμάτων στη θέση «Παλιόραχη» ή «Πυλόραχη», Δημοτικού διαμερίσματος Πύλας, Δήμου Πύλου, Νομού Μεσσηνίας. 2
- Κήρυξη αναδασωτέας έκτασης 5,872.04 στρεμμάτων, στη θέση «Ψηλή Ράχη», Δημοτικού διαμερίσματος Ευαγγελισμού, Δήμου Μεθώνης, Νομού Μεσσηνίας. 3

ΑΠΟΦΑΣΕΙΣ

- Αριθ. 1059730/5238/Β0010 (1)
Καθορισμός ορίων αιγιαλού - παραλίας στη θέση «ΠΟΡΤΕΛΟ - ΛΟΓΓΟΥ» Δ. Παξών Ν. Κέρκυρας.

Ο ΥΦΥΠΟΥΡΓΟΣ ΟΙΚΟΝΟΜΙΑΣ ΚΑΙ ΟΙΚΟΝΟΜΙΚΩΝ

Έχοντας υπόψη:

1. Τις διατάξεις του Ν.2971/2001 (ΦΕΚ 285/τ.Α/19.12.2001) «Περί αιγιαλού και παραλίας».
2. Τις διατάξεις του Ν.Δ.439/70 «περί συμπληρώσεως των διατάξεων περί αιγιαλού».
3. Τις διατάξεις του Ν.3200/55 «Περί διοικητικής αποκέντρωσης» όπως αυτές τροποποιήθηκαν και ισχύουν σήμερα με τα Ν.Δ.532/1970, Β.Δ.704/1970, Β.Δ.705/1970, Β.Δ.192/1972, Π.Δ. 71/1984, Π.Δ. 347/1986, Ν.2026/1992 και Π.Δ.97/1993.
4. Τις διατάξεις του άρθρου 19 παράγρ. Ν.2344/1995 του άρθρου 52 παρ 6 Ν. 2218/1994, του άρθρου 4 παρ 7 του Ν. 2240/1994 δυνάμει των οποίων αρμοδιότητες του Υπουργείου Οικονομικών που είχαν μεταβιβασθεί στους Νομάρχες, ανήκουν στον Περιφερειακό Δ/ντή, σε συνδυασμό με αυτές του άρθρου 14 παρ 2 του Ν. 2399/96 με τις οποίες προβλέπεται η κατάργηση των θέσεων των Περι/κών Δ/ντών, οι αρμοδιότητες πλέον του οποίου περιήλθαν στο Γενικό Γραμματέα της Περιφέρειας και ασκούνται από τον Αναπληρωτή Περι/κό Δ/ντή.

5. Τις διατάξεις του τετάρτου εδαφίου της παρ 2 του άρθρου 1 και της παρ 6 του ιδίου άρθρου του ν 2503/97 «Διοίκηση, οργάνωση, στελέχωση της Περιφέρειας, ρύθμιση θεμάτων για την Τοπική Αυτοδιοίκηση και άλλες διατάξεις» (ΦΕΚ 107/Α), σύμφωνα με τις οποίες οι Περιφερειακές Υπηρεσίες του Υπουργείου Οικονομικών, που συγκροτούσαν την Περιφερειακή Διοίκηση του Νομού ή της Νομαρχίας, δεν υπήχθησαν στην ενιαία οργανική μονάδα της Περιφέρειας, ούτε καταργήθηκαν, αλλά αποτελούν από 1.9.1997, Υπηρεσίες του Υπουργείου Οικονομικών.

6. Το 28979/31.7.1997 έγγραφο της Δ/σης Διοίκησης του Υπουργείου Εσωτερικών, Δημ. Διοίκησης και Αποκέντρωσης, σύμφωνα με το οποίο οι αρμοδιότητες του Γενικού Γραμματέα της Περιφέρειας σε θέματα Υπηρεσιών του Υπουργείου Οικονομικών, μεταφέρονται από 1.9.1997 στον Υπουργό Οικονομικών.

7. Την 1065956/863/Α0006/15.7.2003 (ΦΕΚ 985/τ Β/16.7.2003), κοινή απόφαση των Πρωθυπουργού και Υπουργού Οικονομίας και Οικονομικών, περί ανάθεσης αρμοδιοτήτων του Υπουργού Οικονομίας και Οικονομικών στους Υφυπουργούς.

8. Την 1115093/1378/Α0006/17.12.2001 (ΦΕΚ 1720/τ Β'/21.12.2001) απόφαση του Υφυπουργού Οικονομικών, περί μεταβίβασης αρμοδιοτήτων του Υφυπουργού Οικονομικών στο Γενικό Γραμματέα, στους Γενικούς Διευθυντές κ.λπ του Υπουργείου Οικονομικών, όπως αυτή τροποποιήθηκε με την 1041136/468/ Α0006/18.5.2002 (ΦΕΚ 633/22.5.2002 τ.Β') Απόφαση του Υφυπουργού Οικονομίας και Οικονομικών.

9. Την από 2.7.2002 έκθεση της Επιτροπής καθορισμού των ορίων αιγιαλού - παραλίας στη θέση ΠΟΡΤΕΛΟ ΛΟΓΓΟΥ Δ Παξών Ν. Κέρκυρας και το από Μάρτιο 2002 τοπογρ. διάγραμμα σε κλίμακα 1.500 σε 1 πινακίδα που συντάχθηκε από τον Βελιανίτη Π. Σπύρο Πολ/κό μηχαν., ελέγχθηκε για την ακρίβεια της αποτύπωσης στις 3.6.2002 από την Μαρία Αρμενιάκου Τοπογρ. μηχαν. και θεωρήθηκε την ίδια ημερομηνία από την προαναφερόμενη μηχανικό.

10. Το 544.5/708/02/20.11.2002 έγγραφο του Γενικού Επιτελείου Ναυτικού, αποφασίζουμε:

Επικυρώνουμε την από 2.7.2002 έκθεση της κατά το άρθρο 3 του Ν.2971/2001 Επιτροπής καθορισμού ορίων αιγιαλού - παραλίας στη θέση: Πορτέλο Λόγγου Δ. Παξών Ν. Κέρκυρας, καθώς επίσης και το από Μάρτιο 2002 τοπογρ.

διάγραμμα σε κλίμακα 1:500 σε 1 πινακίδα, που συντάχθηκε από τον Βελιανίτη Π. Σπύρο πολ. μηχαν., ελέγχθηκε για την ακρίβεια της αποτύπωσης και θεωρήθηκε στις 3.6.02 από την Μαρία Αρμενιάκου τοπογρ. μηχανικό Κτηματικής Υπηρεσίας Κέρκυρας.

Στο ανωτέρω τοπογρ. διάγραμμα καθορίστηκε:

- η οριογραμμή του αιγιαλού με κόκκινη συνεχή πολυγωνική γραμμή με στοιχεία 1, 2, 3, 4, 5, 6, 7, 8, 9, 10, 11, 12, 13, 14, 15, 16, 17,

- η οριογραμμή της παραλίας με κίτρινη συνεχή πολυγωνική γραμμή με στοιχεία 1', 2', 3', 4', 5', 6', 7', 8', 9', 10', 11', 12', 13', 14', 15', 16', 17', παράλληλη της γραμμής του αιγιαλού και σε απόσταση 10 μέτρων απ' αυτήν, προκειμένου να εξυπηρετηθούν οι σκοποί της παρ.3 του άρθρου 2 του Ν. 2971/2001.

Δεν υφίσταται παλαιός αιγιαλός.

Η απόφαση αυτή μαζί με την έκθεση της Επιτροπής και το τοπογρ. διάγραμμα θα δημοσιευθούν στην Εφημερίδα Κυβερνήσεως.

Αθήνα, 9 Δεκεμβρίου 2003

Με εντολή Υφυπουργού

Ο Γενικός Διευθυντής

Δημ. Περιουσίας και Εθν. Κληρ/των

ΣΠΥΡΟΣ Ι. ΣΤΑΘΗΣ

ΕΚΘΕΣΗ

ΤΗΣ ΕΠΙΤΡΟΠΗΣ ΓΙΑ ΚΑΘΟΡΙΣΜΟ ΟΡΙΩΝ

ΑΙΓΙΑΛΟΥ ΠΑΡΑΛΙΑΣ

Καθορισμού των πρώτων οριογραμμών αιγιαλού και παραλίας στη θέση ΠΟΡΤΕΛΟ - ΛΟΓΓΟΥ ΔΗΜΟΥ ΠΑΞΩΝ ΚΕΡΚΥΡΑΣ έμπροσθεν της ιδιοκτησίας Δημήτριος Γατόπουλος.

Στην Κέρκυρα σήμερα την 2.7.2002 οι υπογεγραμμένοι:

1. Γκόγκος Χρήστος Προϊστάμενος Κτηματικής Υπηρεσίας Κέρκυρας.

2. Αρμενιάκου Μαρία τοπ. Μηχανικού Κτηματικής Υπηρεσίας Κέρκυρας.

3. Σχοινιάς Αναστάσιος Λιμενάρχης Κέρκυρας.

4. Παπαναστασίου Μαρία Δ/ντρια Δ/σης Πολεοδομίας Ν.Α. Κέρκυρας.

5. Χαλμούκης Ιωάννης Δ/ντης Χωροταξίας και Περιβάλλοντος Γ.Γ. Περιφέρειας Ιονίων Νήσων που αποτελούν την Επιτροπή Καθορισμού των ορίων αιγιαλού, σύμφωνα με το άρθρο 3 του Π.Δ. 2971/19.12.2001 και μετά την πρόσκληση της Προέδρου, πραγματοποιήσαμε αυτοψία στην προαναφερόμενη περιοχή και

Λαβόντες υπόψη:

1. Την από 1133/30.5.2002 αίτηση Δημητρίου Γατόπου-

λου. Με την οποία ζητείται ο καθορισμός των ορίων του αιγιαλού στην περιοχή Πορτέλο Λογγού Δήμου Παξών.

2. Το από Μάρτιο 2002 Τοπογραφικό διάγραμμα που συντάχθηκε από τον Βελιανίτη Σπύρο Πολ/κό Μηχανικό σε μία (1) πινακίδα σε κλίμακα 1/500 ελεγμένο για την ακρίβεια και την τήρηση των προδιαγραφών και θεωρημένο από την Μαρία Αρμενιάκου, Τοπογράφο Μηχ. Κτηματικής Υπηρεσίας Κέρκυρας την 3.6.2002 όπως ορίζει το άρθρο 5 του Π.Δ. 2971/19.12.2001.

3. Το άρθρο 23 του Ν. 1337/83 και το Π.Δ. 12.3.83 (ΦΕΚ 33 Α'/14.3.83) «περί προστασίας των ακτών».

4. Τις διατάξεις του Π.Δ. 2971/2001 καθώς επίσης και τη σχετική Δικαστηριακή και Διοικητική Νομολογία.

5. Την αντίληψη που σχηματίσαμε για το πλάτος της βρεχόμενης ζώνης της ξηράς και την μορφολογία του εδάφους (αμμώδης, βραχώδης, βλάστηση και κλίση κ.λ.π),

Αποφασίζει:

Καθορίζει πάνω στο τοπογραφικό διάγραμμα.

Α. την οριακή γραμμή του αιγιαλού με κόκκινη συνεχή πολυγωνική γραμμή, 1, 2, 3, 4, 5, 6, 7, 8, 9, 10, 11, 12, 13, 14, 15, 16, 17 της οποίας οι κορυφές εξασφαλίζονται από τον κρατικό Τριγωνομετρικό Δίκτυο (σύστημα HATT) με τις ακόλουθες συντεταγμένες:

1	17090,50	-3546,00		
2	17079,20	-3570,00	10	16930,00 -3587,00
3	17071,60	-3579,70	11	16895,30 -3627,70
4	17052,50	-3591,70	12	16883,20 -3634,00
5	17016,60	-3600,70	13	16864,00 -3638,80
6	16995,20	-3592,00	14	16845,70 -3621,50
7	16975,20	-3580,70	15	16804,40 -3667,70
8	16962,20	-3582,30	16	16819,20 -3705,70
9	16952,70	-3579,10	17	16832,00 -3747,50

β. Την οριακή γραμμή της παραλίας με κίτρινη συνεχή πολυγωνική γραμμή, 1', 2', 3', 4', 5', 6', 7', 8', 9', 10', 11', 12', 13', 14', 15', 16', 17' παράλληλη της γραμμής του αιγιαλού και σε απόσταση 10 μέτρων απ' αυτήν.

γ. αποφασίζει ότι δεν υφίσταται παλαιός αιγιαλός.

Κέρκυρα, 2 Ιουλίου 2002

Ο Πρόεδρος

ΧΡΗΣΤΟΣ ΓΚΟΓΚΟΣ

Τα Μέλη

ΑΡΜΕΝΙΑΚΟΥ ΜΑΡΙΑ
ΣΧΟΙΝΙΑΣ ΑΝΑΣΤΑΣΙΟΣ
ΠΑΠΑΝΑΣΤΑΣΙΟΥ ΜΑΡΙΑ
ΧΑΛΜΟΥΚΗΣ ΙΩΑΝΝΗΣ

ΤΟΠΟΓΡΑΦΙΚΟ ΔΙΑΓΡΑΜΜΑ ΚΑΘΟΡΙΣΜΟΥ ΟΡΙΩΝ ΑΙΓΙΑΛΟΥ και ΠΑΡΑΛΙΑΣ

ΠΕΡΙΟΧΗΣ : ΠΟΡΤΕΛΟ ΛΟΓΓΟΥ
ΔΗΜΟΣ : ΠΑΡΩΝ
ΕΝΔΙΑΦΕΡΟΜΕΝΟΣ : ΔΗΜΟΤΡΙΟΣ ΓΑΤΣΟΓΙΑΝΝΙΔΗΣ
ΑΡΜΟΔΙΑ ΚΤΗΜΑΤΙΚΗ ΥΠΗΡΕΣΙΑ : ΚΕΡΚΥΡΑΣ
ΣΕ ΣΗΜΕΙΟ ΤΕΛΕΥΤΑΙΑΣ ΕΠΙΣΤΗΜΟΝΙΚΗΣ ΕΡΕΥΝΑΣ : 2-7-02
ΑΡΙΘΜΟΣ ΠΡΩΤΟΚΟΛΛΟΥ : 10/2002



ΚΜ 1:500
ΙΣΟΔΙΑΤΑΞΙΣ 100%



ΟΤΟ ΠΕΡΙΟΧΗ ΤΟΥ ΠΟΡΤΕΛΟ ΛΟΓΓΟΥ
ΗΛΕΥΘΗ
ΕΝ ΚΕΡΚΥΡΑ ΤΗ 24 ΜΑΡΤΙΟΥ 2002

Ο ΕΛΕΥΘΕΡΙΟΣ ΜΗΧΑΝΙΚΟΣ

ΜΑΡΙΑ ΑΡΜΕΝΙΑΚΟΥ
ΤΟΠΟΓΡΑΦΙΚΟΣ

ΣΗΜΕΙΟ R - ΒΕΛΑΝΙΤΗΣ

ΕΝ ΚΕΡΚΥΡΑ ΤΗ 24 ΜΑΡΤΙΟΥ 2002

ΧΡΗΣΤΟΣ ΤΣΟΛΑΚΗΣ
ΠΡΟΤΟΚΟΛΛΟΥ Κ.Τ.Π. ΠΑΡΩΝ
ΚΕΡΚΥΡΑΣ


Η ΕΠΙΤΡΟΠΗ ΚΑΘΟΡΙΣΜΟΥ ΟΡΙΩΝ ΑΙΓΙΑΛΟΥ ΚΑΙ ΠΑΡΑΛΙΑΣ


1. Μαρία Αρμενιάκου τοπ. μηχανικός
2. Αναστασίου Σχοινίας μηχανικός
3. Μαρία Παπαναστασίου Διπλωματίας Πολιτικής Μηχανικός
4. Ιωάννης Χαλμουνάκης μηχανικός

ΥΠΟΜΕΤΡΙΚΗ ΣΥΝΤΕΛΕΣΤΗΣ
ΜΕΛΕΤΗΤΗΣ
ΕΡΕΥΝΗΤΗΣ
ΚΤΙΣΜΑΤΑ
ΓΡΑΜΜΗ ΑΙΓΙΑΛΟΥ (ΘΕΩΡΟΥΜΕΝΗ)
ΓΡΑΜΜΗ ΠΑΡΑΛΙΑΣ (ΥΠΟΘΕΤΙΚΗ)

ΔΙΝΑΣ ΣΥΝΤΕΛΕΣΤΗΣ ΚΟΡΜΟΥ ΑΙΓΙΑΛΟΥ

Χ	Υ

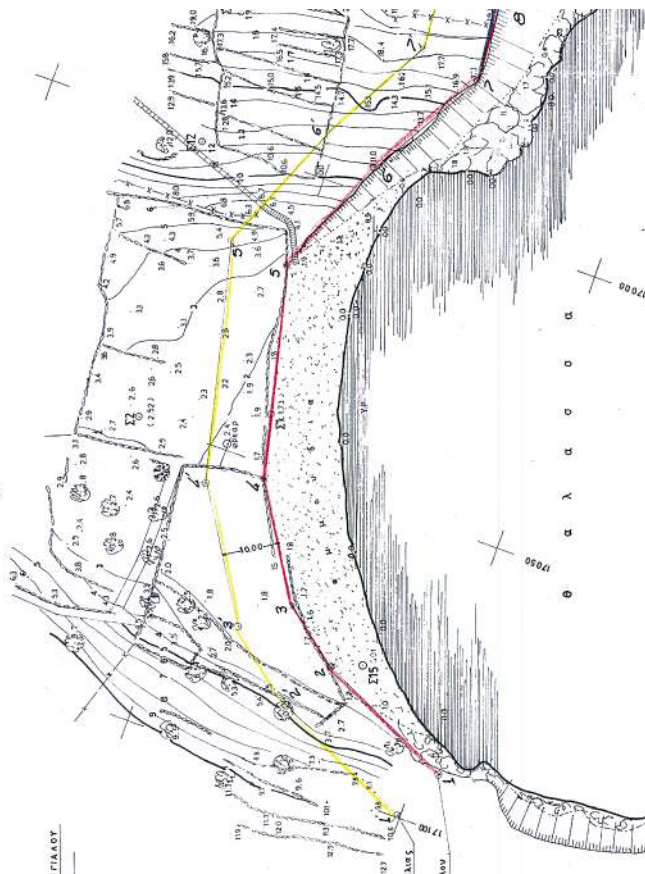

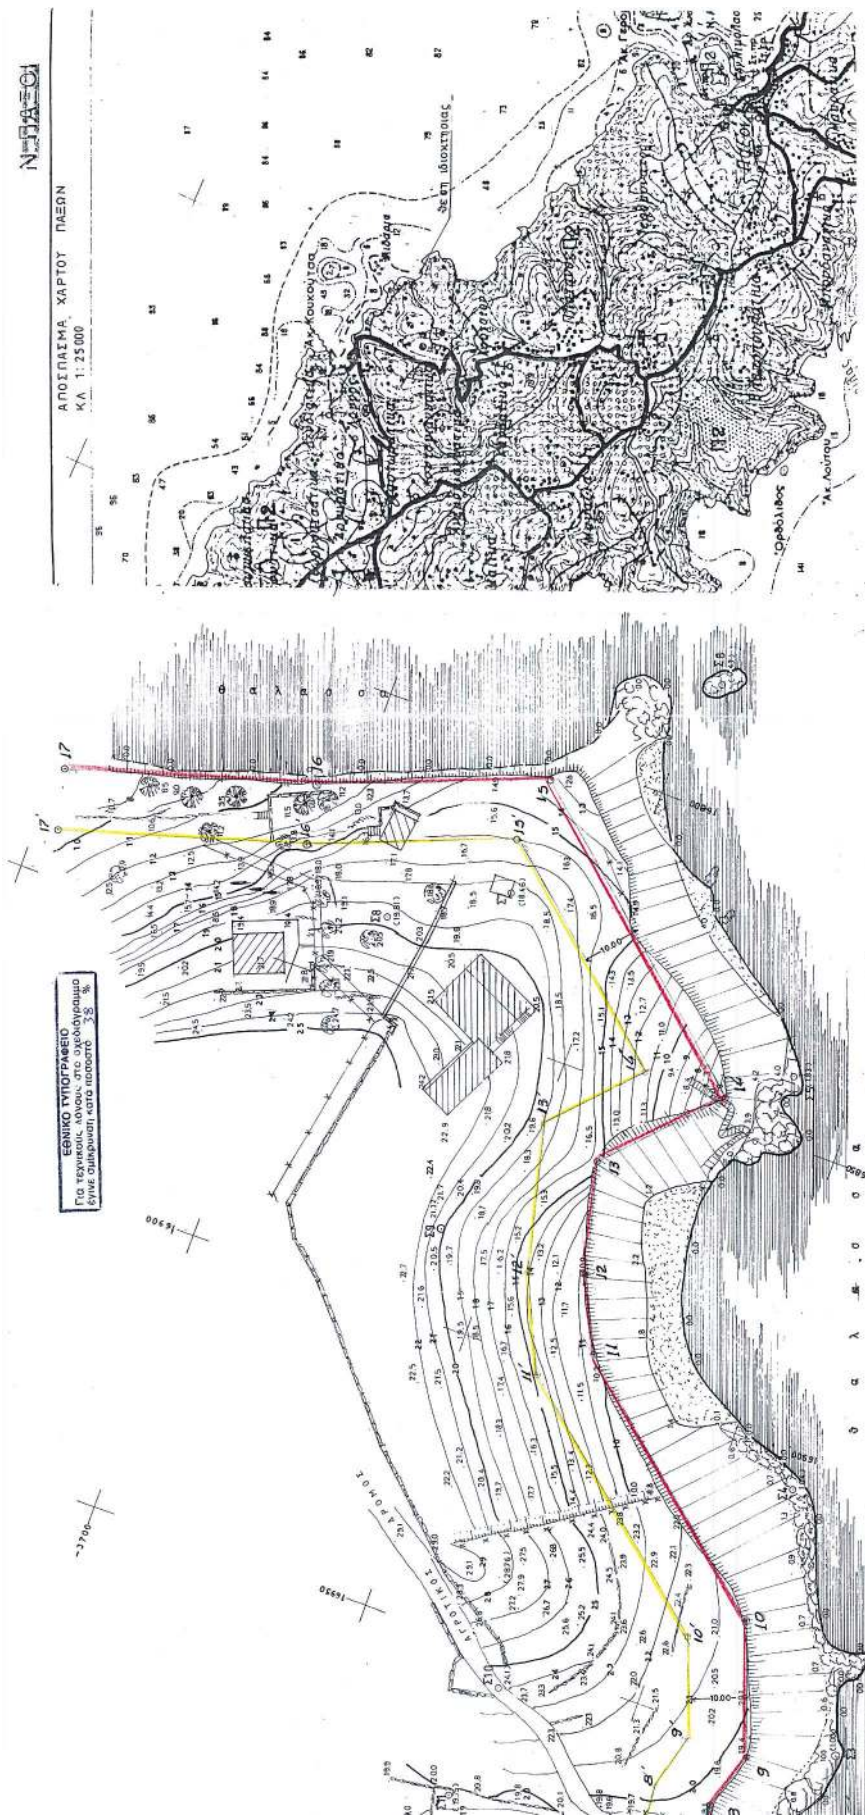

Αριθ. 5385

(2)

Κήρυξη αναδασωτέας έκτασης 5.865 στρεμμάτων στη θέση «Παλιόραχη» ή «Πυλόραχη», Δημοτικού διαμερίσματος Πύλας, Δήμου Πύλου, Νομού Μεσσηνίας.

Ο ΓΕΝΙΚΟΣ ΓΡΑΜΜΑΤΕΑΣ ΠΕΡ/ΡΕΙΑΣ ΠΕΛ/ΣΟΥ

Έχοντας υπόψη:

1. Τις δ/ξεις του Π.Δ.51/87 «Καθορισμός των Περιφερειών της Χώρας για το σχεδιασμό κ.λ.π. της περιφερειακής Ανάπτυξης».

2. Τις δ/ξεις των άρθρων 1 παρ. 1 και 2, 2 παρ.1 εδ. δ', 5 παρ. 3β, 6 παρ.7 και 7 παρ.2 του Ν.2503/97 «Διοίκηση, Οργάνωση, Στελέχωση της Περιφέρειας κ.λ.π.».

3. Τις δ/ξεις των άρθρων 24 παρ.1 και 117 παρ.3 του Συντάγματος.

4. Τις δ/ξεις του Ν. 998/79 «περί προστασίας των δασών κ.λ.π.» και ειδικότερα:

α) του άρθρου 41 παρ.1 β) του άρθρου 38 παρ.1

5. Τις δ/γές του Υπουργείου Γεωργίας:

α) 160417/1180/8.7.80 β) 182447/3049/24.9.80

6. Την 9498/19.11.2003 πρόταση του Δασαρχείου Καλαμάτας περί κηρύξεως αναδασωτέας, της αναφερομένης στο θέμα έκτασης, αποφασίζουμε:

Κηρύσσουμε αναδασωτέα, με σκοπό την προστασία για την επαναδημιουργία της δασικής βλάστησης αποτελούμενης από άτομα σχίνου, κουμαριάς, αγριελιάς και ασφά-

λαχτρου που καταστράφηκε από παράνομη εκχέρσωση από 1.1.1998 μέχρι 31.12.1999 την δημόσια δασική έκταση, εμβαδού πέντε στρεμμάτων και οκτακοσίων εξήντα πέντε τετραγωνικών μέτρων (5,865 στρ.) που βρίσκεται στη θέση «Παλιόραχη» ή «Πυλόραχη» Δημοτικού διαμερίσματος Πύλας, Δήμου Πύλου του Νομού Μεσσηνίας προσδιορίζεται ως εξής: Α, Β, Γ, Δ, Ε, Ζ, Π, Ρ, Σ, Τ, Υ, Μ, Ν, Ξ, Ο, Α και έχει όρια:

Ανατολικά: Ελαιώνα Σταυρούλας Σταυροπούλου.

Δυτικά: Ελαιώνα Ευφροσύνης Χαλικοπούλου.

Βόρεια: Δημόσια δασική έκταση (πρανές ισχυρής κλίσης).


Νότια: Δημόσια δασική έκταση και ελαιώνα Ευφροσύνης Χαλικοπούλου.

Όπως φαίνεται στο συνημμένο διάγραμμα κλίμακας 1:1000 που συντάχθηκε από τον Δασοπόνο του Δασαρχείου Καλαμάτας Κυριάκο Πίκουλα και εντοπίζεται στο απόσπασμα Φύλλου Χάρτη «Πύλος» κλίμακας 1:50.000 και αποτελεί αναπόσπαστο μέρος της απόφασης αυτής. Προβλέπεται φυσική αναγέννηση της δασικής βλάστησης που καταστράφηκε.

Η απόφαση αυτή να δημοσιευθεί στην Εφημερίδα της Κυβερνήσεως.

Καλαμάτα, 11 Δεκεμβρίου 2003

Ο Γενικός Γραμματέας Περιφέρειας
ΑΝΤΩΝΗΣ ΜΑΤΣΙΓΚΟΣ

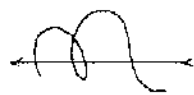


ΚΑΙΜΑΚΑ 1:1000

ΕΜΒΑΔΟ Ε(Α,Β...Ζ,Π,Ρ,Σ,Τ,Υ,Μ...Ο,Α)=5,865 στρ.


ΤΟΠΟΓΡΑΦΙΚΟ ΔΙΑΓΡΑΜΜΑ

ΔΗΜΟΣΙΑΣ ΔΑΣΙΚΗΣ ΕΚΤΑΣΗΣ ΣΤΗ ΘΕΣΗ «ΠΑΛΙΟΡΑΧΗ ή ΠΥΛΟΡΑΧΗ» ΠΕΡΙΟΧΗΣ ΔΗΜΟΤΙΚΟΥ ΔΙΑΜΕΡΙΣΜΑΤΟΣ ΠΥΛΑΣ ΔΗΜΟΥ ΠΥΛΟΥ ΠΟΥ ΚΑΤΑ-ΦΕΘΗΚΕ ΚΑΙ ΕΚΧΕΡΙΣΘΗΚΕ ΠΑΡΑΝΟΜΑ ΑΠΟ ΤΗΝ ΕΥΦΡΟΣΥΝΗ σ.ς, ΝΙΚΟΛΑΟΥ ΧΑΛΙΚΟΠΟΥΛΟΥ ΚΑΤΟΙΚΟΥ ΗΡΑΚΛΕΙΟΥ ΑΤΤΙΚΗΣ

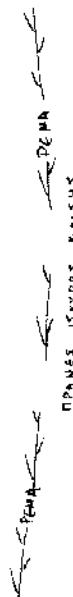


ΔΗΜΟΣΙΑ ΔΑΣΙΚΗ ΕΚΤΑΣΗ

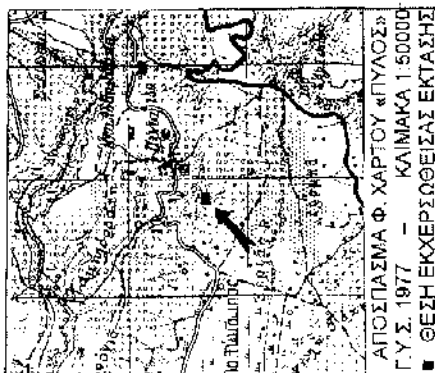


Ανήκει στην αρ. 5385/03 απόφαση Γενικού Γραμματέα Περιφέρειας Πελοποννήσου (Διεύθυνση Δασών Μεσσηνίας),

ΤΜΗΜΑ Δ

ΔΗΜΟΣΙΑ ΔΑΣΙΚΗ ΕΚΤΑΣΗ
ΠΑΡΑΝΟΜΑ ΕΚΧΕΡΙΣΜΕΝΗ &
ΦΥΤΕΜΕΝΗ ΜΕ ΕΛΙΞΕΣ Ε=5,865 στρ.

ΤΜΗΜΑ Β Ε=2,844/23 στρ.
(Α.Π. 5385/22.Β.2002 ΠΡΑΞΗ
ΧΑΡΑΚΤΗΡΙΣΜΟΥ ΕΚΤΑΣΗΣ)

ΠΙΝΑΚΑΣ ΣΥΝΤΕΤΑΓΜΕΝΩΝ

	X	Y
A	297730.62	4060755.02
B	297737.05	4060862.86
	297722.28	4060851.22
Δ	297712.22	4060863.53
E	297707.80	4060853.79
Z	297675.86	4060850.76
H	297646.54	4060851.38
Θ	297627.78	4060854.64
T	297602.49	4060700.78
K	297603.79	4060764.67
Λ	297620.64	4060763.28
M	297643.41	4060760.46
N	297656.24	4060754.56
Π	297667.74	4060756.92
Ρ	297686.75	4060755.82
Σ	297659.28	4060713.74
Υ	297628.08	4060729.63
Φ	297622.96	4060751.32
Υ	297622.58	4060753.31


Τμήμα 11/12/2002

Ο Γενικός Γραμματέας

Περιφέρειας Πελοποννήσου

Αντώνης Ματαϊνός

ΟΔΟΠΟΡΙΚΟ ΣΧΗΜΑ

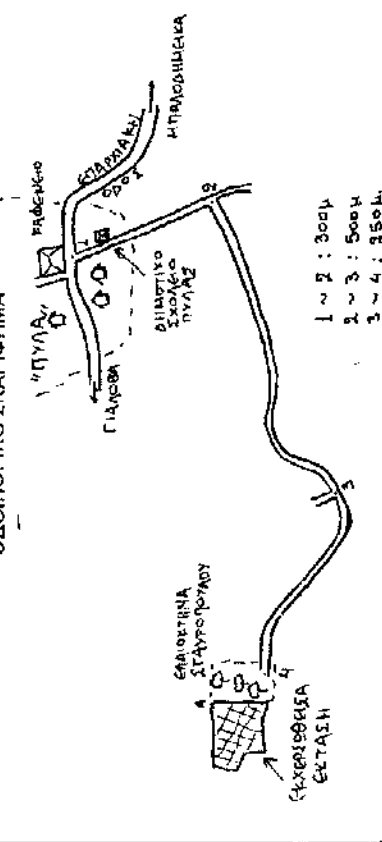

1 ~ 2 : 300μ
2 ~ 3 : 500μ
3 ~ 4 : 950μ

ΕΘΝΙΚΟ ΤΥΠΟΓΡΑΦΕΙΟ




ΠΑΝΑΓΙΩΤΗΣ ΜΠΑΖΙΡΟΣ

ΔΙΟΙΚΗΤΗΣ

ΠΥΛΟΣ 1-8-2003

Ο ΣΥΝΤΑΚΤΗΣ

ΝΙΚΟΛΑΟΣ ΚΥΡΙΑΚΟΣ

Διευθυντής

Αριθ. 5384

(3)

Κήρυξη αναδασωτέας έκτασης 5,872.04 στρεμμάτων, στη θέση «Ψηλή Ράχη», Δημοτικού διαμερίσματος Ευαγγελισμού, Δήμου Μεθώνης, Νομού Μεσσηνίας.

Ο ΓΕΝΙΚΟΣ ΓΡΑΜΜΑΤΕΑΣ
ΠΕΡΙΦΕΡΕΙΑΣ ΠΕΛΟΠΟΝΝΗΣΟΥ

Έχοντας υπόψη:

1. Τις διατάξεις του Π.Δ.51/87 «Καθορισμός των Περιφερειών της Χώρας για το σχεδιασμό κ.λ.π. της περιφερειακής Ανάπτυξης».

2. Τις διατάξεις των άρθρων 1 παρ. 1 και 2, 2 παρ. 1 εδ. δ', 5 παρ. 3 Β, 6 παρ. 7 και 7 παρ. 2 του Ν. 2503/97 «Διοίκηση, Οργάνωση, Στελέχωση της Περιφέρειας κ.λ.π.».

3. Τις διατάξεις των άρθρων 24 παρ. 1 και 117 παρ. 3 του Συντάγματος.

4. Τις διατάξεις του Ν.998/79 «περί προστασίας των δασών κ.λ.π.» και ειδικότερα:

α) του άρθρου 41 παρ. 1 β) του άρθρου 38 παρ. 1

5. Τις διατάξεις του Υπουργείου Γεωργίας:

α) 160417/1180/8.7.80 β) 182447/3049/24.9.80.

6. Την 9499/19.11.2003 πρόταση του Δασαρχείου Καλαμάτας περί κηρύξεως αναδασωτέας, της αναφερομένης στο θέμα έκτασης, αποφασίζουμε:

Κηρύσσουμε αναδασωτέα, με σκοπό την προστασία για την επαναδημιουργία της δασικής βλάστησης αποτελούμενης από άτομα σχίνου, κουμαριάς και ασφάλαχτρου

που καταστράφηκε από παράνομη εκχέρσωση από 1.1.1989 μέχρι 31.12.1997 την δημόσια δασική έκταση, εμβαδού πέντε στρεμμάτων οκτακοσίων εβδομήντα δύο τετραγωνικών μέτρων και τεσσάρων εκατοστών τετραγωνικού μέτρου (5,872.04 στρ.) που βρίσκεται στη θέση «Ψηλή Ράχη» Δημοτικού διαμερίσματος Ευαγγελισμού, Δήμου Μεθώνης του Νομού Μεσσηνίας προσδιορίζεται ως εξής: Α, Β, Γ, Δ, Ε, Ζ, Η, Θ, Ι, Κ, Λ, Μ, Ν, Ξ, Ο, Π, Ρ, Α και έχει όρια:

Ανατολικά: Δημόσια δασική έκταση.

Δυτικά: Δημόσια δασική έκταση.

Βόρεια: Δημόσια δασική έκταση και ασκεπή αγρό κληρ. Σωτηρίου Κολοντούρου.

Νότια: Δημόσια δασική έκταση.

Όπως φαίνεται στο συνημμένο διάγραμμα κλίμακας 1:1000 που συντάχθηκε από τον Δασοπόνο του Δασαρχείου Καλαμάτας Δημήτριο Γεωργακόπουλο και εντοπίζεται στο απόσπασμα Φύλλου Χάρτη «Κορώνης» κλίμακας 1:50.000 και αποτελεί αναπόσπαστο μέρος της απόφασης αυτής. Προβλέπεται φυσική αναγέννηση της δασικής βλάστησης που καταστράφηκε.

Η απόφαση αυτή να δημοσιευθεί στην Εφημερίδα της Κυβερνήσεως.

Καλαμάτα, 11 Δεκεμβρίου 2003

Ο Γενικός Γραμματέας Περιφέρειας
ΑΝΤΩΝΗΣ ΜΑΤΣΙΓΚΟΣ

ΤΟΠΟΓΡΑΦΙΚΟ ΔΙΑΓΡΑΜΜΑ

ΔΗΜΟΣΙΑΣ ΔΑΣΙΚΗΣ ΕΚΤΑΣΗΣ ΣΤΗΝ ΘΕΣΗ
«ΨΗΛΗ ΡΑΧΗ» ΕΥΑΓΓΕΛΙΣΜΟΥ ΔΗΜΟΥ ΜΕΘΩΝΗΣ
ΠΟΥ ΚΑΤΑΛΗΦΘΗΚΕ ΚΑΙ ΕΚΧΕΡΣΩΘΗΚΕ ΠΑΡΑΝΟΜΑ
ΑΠΟ ΤΟΝ ΑΡΙΣΤΟΤΕΛΗ ΚΟΛΟΝΤΟΥΡΟ ΚΑΤΟΙΚΟ Η.Π.Α.

Αντίστοιχο με το 528.4/03.α.φ.α.
ση Γενικού Γραμματέα Περιφέρειας Πελο-
ποννήσου (Διαθέτωση Δασών Μεσηνίας).

ΣΥΝΤΕΤΑΓΜΕΝΕΣ

	E	N
A	301574.94	4077636.53
B	301610.72	4077641.32
I	301633.40	4077641.47
A	301648.46	4077641.07
E	301639.55	4077613.93
Z	301635.22	4077601.20
II	301626.47	4077574.52
Θ	301621.21	4077552.88
I	301614.52	4077528.59
K	301607.77	4077526.47
A	301603.10	4077529.41
M	301596.89	4077535.89
N	301590.55	4077545.40
E	301580.24	4077566.75
Q	301578.36	4077571.45
T	301569.96	4077600.00
P	301564.30	4077624.91


ΕΘΝΙΚΟ ΤΥΠΟΓΡΑΦΕΙΟ
Για τεχνικούς λόγους στο σχεδιάγραμμα
 έγινε σμίκρυνση κατά ποσοστό 70 %

ΠΥΛΟΣ 1-8-2003

Ο ΣΥΝΤΑΚΤΗΣ

[Signature]

ΔΗΜΗΤΡΙΟΣ ΓΕΩΡΓΑΚΟΠΟΥΛΟΣ
ΔΑΣΟΠΟΝΟΣ

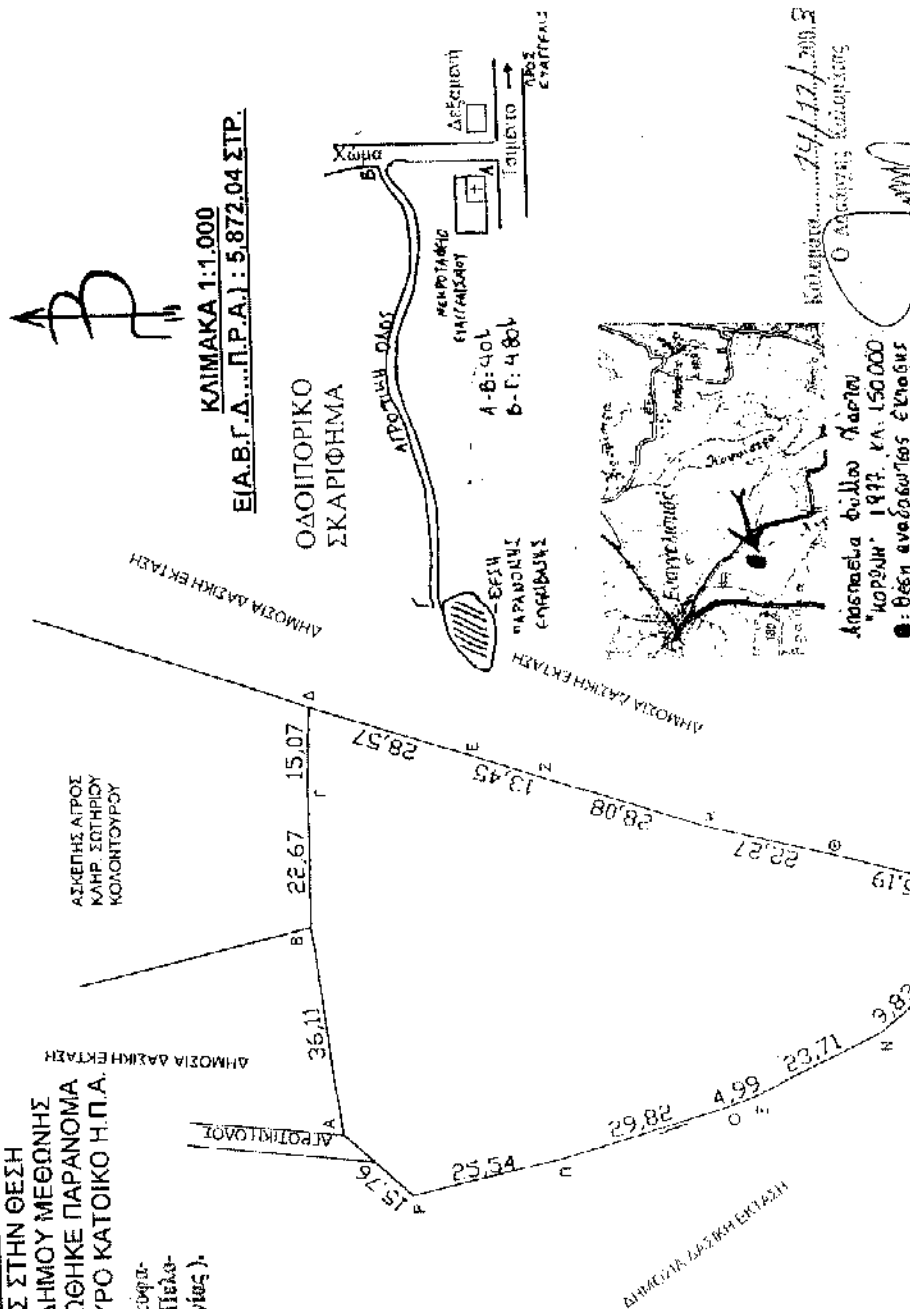




ΠΑΝΑΓΙΩΤΗΣ ΜΠΑΖΙΩΣ
ΔΑΣΟΛΟΓΟΣ ΜΕ ΒΑΘΜΟ Δ/ΠΤΗ