

04014503112030008



14179

ΕΦΗΜΕΡΙΣ ΤΗΣ ΚΥΒΕΡΝΗΣΕΩΣ

ΤΗΣ ΕΛΛΗΝΙΚΗΣ ΔΗΜΟΚΡΑΤΙΑΣ

ΤΕΥΧΟΣ ΤΕΤΑΡΤΟ

Αρ. Φύλλου 1450

31 Δεκεμβρίου 2003

ΠΕΡΙΕΧΟΜΕΝΑ

ΑΠΟΦΑΣΕΙΣ

- Καθορισμός των ορίων αιγιαλού και παραλίας και παλαιού αιγιαλού στη θέση «ΣΚΑΛΑ ΚΑΛΛΟΝΗΣ», Δήμου Καλλονής, νήσου Λέσβου, Νομού Λέσβου..... 1
- Επικύρωση οριοθέτησης υδατορέματος στο «Λαγούδι» Αφήσσου Δήμου Αφетών Ν. Λάρισας. 2

ΑΠΟΦΑΣΕΙΣ

- Αριθ. 1083746/7574/B0010 (1)
- Καθορισμός των ορίων αιγιαλού και παραλίας και παλαιού αιγιαλού στη θέση «ΣΚΑΛΑ ΚΑΛΛΟΝΗΣ», Δήμου Καλλονής, νήσου Λέσβου, Νομού Λέσβου.

Ο ΥΦΥΠΟΥΡΓΟΣ ΟΙΚΟΝΟΜΙΑΣ ΚΑΙ ΟΙΚΟΝΟΜΙΚΩΝ

Έχοντας υπόψη:

1. Τις διατάξεις του Ν. 2971/2001 (ΦΕΚ 282/Τ.Α'/19-12-2001) «Περί αιγιαλού και παραλίας».
2. Τις διατάξεις του Ν.Δ. 439/70 «περί συμπληρώσεως των διατάξεων περί αιγιαλού».
3. Τις διατάξεις του Ν. 3200/55 «Περί διοικητικής αποκέντρωσης» όπως αυτές τροποποιήθηκαν και ισχύουν σήμερα με τα Ν.Δ. 532/1970, Β.Δ. 704/1970, Β.Δ. 705/1970, Β.Δ. 192/1972, Π.Δ. 71/1984, Π.Δ. 347/1986, Ν. 2026/1992 και Π.Δ. 97/1993.
4. Τις διατάξεις του άρθρου 19 παράγρ. 5 Ν. 2344/1995, του άρθρου 52 παρ. 6 Ν. 2218/1994, του άρθρου 4 παράγραφος 7 του Ν. 2240/1994, δυνάμει των οποίων αρμοδιότητες του Υπουργείου Οικονομικών που είχαν μεταβιβασθεί στους Νομάρχες, ανήκουν στον Περιφερειακό Δ/ντή, σε συνδυασμό με αυτές του άρθρου 14 παρ. 2 του Ν. 2399/96 με τις οποίες προβλέπεται η κατάργηση των θέσεων των Περι/κών Δ/ντών, οι αρμοδιότητες πλέον του οποίου περιήλθαν στο Γενικό Γραμματέα της Περιφέρειας και ασκούνται από τον Αναπληρωτή Περι/κό Δ/ντή.
5. Τις διατάξεις του τέταρτου εδαφίου της παρ. 2 του άρθρου 1 και της παρ. 6 του ίδιου άρθρου του Ν. 2503/97 «Διοίκηση, οργάνωση, στελέχωση της Περιφέρειας, ρύθμιση θεμάτων για την Τοπική Αυτοδιοίκηση και άλλες διατάξεις» (ΦΕΚ 107/Α), σύμφωνα με τις οποίες οι Περιφερειακές Υπηρεσίες του Υπουργείου Οικονομικών, που συ-

γκροτούσαν την Περιφερειακή Διοίκηση του Νομού ή Νομαρχίας, δεν υπήχθησαν στην ενιαία οργανική μονάδα της Περιφέρειας, ούτε καταργήθηκαν, αλλά αποτελούν από 1.9.1997, Υπηρεσίες του Υπουργείου Οικονομικών.

6. Το 28979/31.7.1997 έγγραφο της Δ/σης Διοίκησης του Υπουργείου Εσωτερικών, Δημ. Διοίκησης και Αποκέντρωσης, σύμφωνα με το οποίο οι αρμοδιότητες του Γενικού Γραμματέα της Περιφέρειας σε θέματα Υπηρεσιών του Υπουργείου Οικονομικών μεταφέρονται από 1.9.1997 στον Υπουργό Οικονομικών.

7. Την 1065956/863/A0006/15.7.2003 (ΦΕΚ 985 τ.Β'/16.7.2003) κοινή απόφαση του Πρωθυπουργού και Υπουργού Οικονομίας και Οικονομικών «Περί ανάθεσης αρμοδιοτήτων του Υπουργού Οικονομίας και Οικονομικών στους Υφυπουργούς».

8. Την 1115093/1378/A0006/17.12.2001 (ΦΕΚ 1720/τ. Β'/21.12.2001) απόφαση του Υφυπουργού Οικονομικών «Περί μεταβίβασης αρμοδιοτήτων του Υφυπουργού Οικονομικών, στον Γεν. Γραμματέα, Γενικούς Διευθυντές κλπ. του Υπουργείου Οικονομικών» όπως αυτή τροποποιήθηκε με την 1041136/468/A0006/18.5.2002 (ΦΕΚ 633/22.5.2002 τ. Β') Απόφαση του Υφυπουργού Οικονομίας και Οικονομικών.

9. Την από 1.9.2003 Έκθεση της κατά το άρθρο 3 του Ν. 2971/2001 (ΦΕΚ 285/τ.Β'/19.12.2001) «Περί αιγιαλού και παραλίας» αρμόδιας Επιτροπής περί χάραξης των ορίων αιγιαλού και παραλίας στη θέση «ΣΚΑΛΑ ΚΑΛΛΟΝΗΣ», Δήμου Καλλονής, νήσου Λέσβου, Νομού Λέσβου, καθώς επίσης και το κτηματογραφικό - υψομετρικό διάγραμμα του Μιχάλη Χατζέλλη, Τοπογράφου Μηχανικού, κλίμακας 1:1000, σε μία (1) πινακίδα, που συντάχθηκε τον Ιανουάριο 2003, ελέγχθηκε και θεωρήθηκε την 17.3.2003 για την ακρίβεια της αποτύπωσης από την Ελένη Μητρίτσα, ΠΕ/Α Μηχανικών, Τοπογράφο Μηχανικό, υπάλληλο της Κτηματικής Υπηρεσίας Λέσβου.

10. Το Φ. 544.5/677/03/Σχ.843/28.7.2003 έγγραφο του Γενικού Επιτελείου Ναυτικού, αποφασίζουμε:

Επικυρώνουμε την από 1.9.2003 Έκθεσή της κατά το άρθρο 3 του Ν. 2971/2001 (ΦΕΚ 285/τ. Α'/19.12.2001) «Περί αιγιαλού και παραλίας» αρμόδιας Επιτροπής περί χάραξης των ορίων αιγιαλού και παραλίας, στη θέση «ΣΚΑΛΑ ΚΑΛΛΟΝΗΣ», Δήμου Καλλονής, νήσου Λέσβου, Νομού Λέσβου, καθώς επίσης και το κτηματογραφικό - υψομετρικό διάγραμμα του Μιχάλη Χατζέλλη, Τοπογράφου Μη-

χανικού, κλίμακας 1:1000, σε μία (1) πινακίδα, που συντάχθηκε τον Ιανουάριο 2003, ελέγχθηκε και θεωρήθηκε την 17.3.2003 για την ακρίβεια της αποτύπωσης από την κα Ελένη Μητρίτσα, ΠΕ/Α Μηχανικών, Τοπογράφο Μηχανικό, υπάλληλο της Κτηματικής Υπηρεσίας Λέσβου.

Στο τοπογραφικό αυτό διάγραμμα, καθορίστηκε η οριογραμμή του αιγιαλού με κόκκινη συνεχή πολυγωνική γραμμή, με στοιχεία 1, 2, 3 έως 5.

Η οριογραμμή της παραλίας με κίτρινη συνεχή πολυγωνική γραμμή με στοιχεία 1', 2', 3' έως και 5'.

Η οριογραμμή του παλαιού αιγιαλού με μπλε συνεχή πολυγωνική γραμμή, με στοιχεία 1'', 2'' και 6''.

Η ζώνη παραλίας έχει πλάτος 10 μ. διότι δεν εξυπηρετούνται οι σκοποί του άρθρου 1 παρ. 2 του Ν. 2971/2001 (ΦΕΚ 285/τ. Α'/19.12.2001) «Περί αιγιαλού και παραλίας».

Υπάρχουν κτίσματα εντός της ζώνης της παραλίας τα οποία δεν εξαιρούνται.

Η παρούσα απόφαση μαζί με την Έκθεση της Επιτροπής και το τοπογραφικό διάγραμμα να δημοσιευθούν στην Εφημερίδα της Κυβερνήσεως.

Αθήνα, 12 Δεκεμβρίου 2003

Με εντολή Υφυπουργού
Ο Γενικός Διευθυντής
Δημ. Περιουσίας και Εθν. Κληρ/των
ΣΠΥΡΟΣ ΣΤΑΘΗΣ

ΕΚΘΕΣΗ

Επιτροπής για τον καθορισμό των ορίων του αιγιαλού και της παραλίας, στην περιοχή ΣΚΑΛΑ ΚΑΛΛΟΝΗΣ, Δήμου Καλλονής, νήσου Λέσβου, Νομού Λέσβου. Ενδιαφερόμενος ο Δήμος Καλλονής.

Στη Μυτιλήνη την 1.9.2003, η Επιτροπή καθορισμού αιγιαλού και παραλίας που αποτελείται από τους:

α) Σπυριδώνα Καρδακάρη, ΠΕ/Α Εφοριακών, Προϊστάμενο της Κτηματικής Υπηρεσίας Λέσβου, ως Πρόεδρο,

β) Ελένη Μητρίτσα, ΠΕ/Α Μηχανικών, Τοπογράφο Μηχανικό, υπάλληλο Κτηματικής Υπηρεσίας Λέσβου, ως μέλος.

γ) Αντώνιο Ξωχέλη, Πλωτάρχη Λ.Σ., νόμιμο αναπληρωτή του Λιμενάρχη Μυτιλήνης, τούτου κωλυομένου, ως μέλος.

δ) Παρασκευά Βασιλέλλη, Προϊστάμενο της Διεύθυνσης Πολεοδομίας της Νομαρχιακής Αυτοδιοίκησης Λέσβου, ως μέλος.

ε) Ευστράτιο Δουλδούρη, Διευθυντή Χωροταξίας και Περιβάλλοντος της Γενικής Γραμματείας της Περιφέρειας Β. Αιγαίου, ως μέλος, και γραμματέα τον Γεώργιο Καραγιαννη, ΠΕ/Α Μηχανικών, υπάλληλο της Κτηματικής Υπηρεσίας Λέσβου, σύμφωνα με το άρθρο 3 του Ν. 2971/19.12.2001 (ΦΕΚ 285/19.12.2001/τ. Α'), που συγκροτήθηκε με την με Α.Π. 594/20.3.2002 Απόφαση της Οικονομικής Επιθεώρησης Βορείου Αιγαίου, αφού συγκλήθηκε με την 1806/27.8.2003 πρόσκληση του Προέδρου της, μετέβη επί τόπου στην προαναφερόμενη περιοχή την 1.9.2003.

Η Επιτροπή λαμβάνοντας υπόψη:

α) Το με Α.Π. 1246/11.3.2003 έγγραφο του Δήμου Καλλονής - Νομού Λέσβου Περιφέρεια Βορείου Αιγαίου.

2) Το κτηματογραφικό - υψομετρικό διάγραμμα του Μιχάλη Χατζέλλη, Τοπογράφου - Μηχανικού, κλίμακας 1:1000, σε μία (1) πινακίδα, που συντάχθηκε τον Ιανουάριο 2003, ελέγχθηκε και θεωρήθηκε την 17.3.2003 για την ακρίβεια της αποτύπωσης από την Ελένη Μητρίτσα, ΠΕ/Α Μηχανικών, Τοπογράφο Μηχανικό, υπάλληλο της Κτηματικής Υπηρεσίας Λέσβου.

3) Την από 17.3.2003 Έκθεση της Επιτροπής αιγιαλού και παραλίας για την εν θέματι περιοχή.

4) Το Φ. 544.5/677/03/Σχ. 843/28.7.2003 έγγραφο του Γ.Ε.Ν.

5) Τα στοιχεία καθορισμού αιγιαλού και παραλίας όπως ορίζονται λεπτομερώς στο άρθρο 9 του Ν. 2971/2001 (ΦΕΚ 285/τ. Α'/19.12.2001) «Περί αιγιαλού και παραλίας» ήτοι:

α) Την γεωμορφολογία του εδάφους, ότι δηλαδή η ακτή είναι ομαλή, αμμώδης και αβαθής.

β) Ότι στον συγκεκριμένο χώρο αιγιαλού δεν υπάρχουν παράκτιοι φυσικοί πόροι.

γ) Ότι η ακτή βρίσκεται στον Κόλπο Καλλονής και επηρεάζεται από ανέμους Νότιους, Νοτιανατολικούς, που φτάνουν έως και 8 μποφόρ.

δ) Τη μορφολογία του πυθμένα, η οποία είναι αμμώδης και αβαθής.

ε) Ότι το ανάπτυσμα του κυματισμού είναι μικρό, με το ύψος των κυμάτων να φτάνει το ένα (1) μέτρο.

στ) Τη μη ύπαρξη τεχνικών έργων.

ζ) Η περιοχή είναι ενταγμένη στο δίκτυο NATURA 2000.

η) Ότι δεν υπάρχει γνωστός αρχαιολογικός χώρος.

θ) Ότι η περιοχή δεν έχει προκηρυχθεί προς κτηματογράφηση από την «Κτηματολόγιο Α.Ε.».

Καθορίζει

Επί του παραπάνω τοπογραφικού διαγράμματος:

1. Με κόκκινη συνεχή πολυγωνική γραμμή, την οριογραμμή του αιγιαλού, με κορυφές 1, 2, 3, έως και 5

2. Με κίτρινη συνεχή πολυγωνική γραμμή την οριογραμμή της παραλίας, με κορυφές 1', 2', 3', έως και 5', που έχει σταθερή απόσταση δέκα (10) μέτρων από την οριογραμμή τον αιγιαλού, επειδή δεν εξυπηρετούνται οι σκοποί που αναφέρονται στο άρθρο 1 του Ν. 2971/19.12.2001 (ΦΕΚ 285 τ. Α').

3. Με μπλε συνεχή πολυγωνική γραμμή, την οριογραμμή του παλαιού αιγιαλού, με κορυφές 1'', 2'', 3'', ως και 6.

4. Υπάρχουν κτίσματα εντός της ζώνης της παραλίας τα οποία δεν εξαιρούνται.

5. Η εξάρτηση έγινε από το κρατικό τριγωνομετρικό δίκτυο.

Η ΕΠΙΤΡΟΠΗ

Ο Πρόεδρος
ΣΠΥΡΙΔΩΝ ΚΑΡΔΑΚΑΡΗΣ
Τα Μέλη
ΕΛΕΝΗ ΜΗΤΡΙΤΣΑ
ΑΝΤΩΝΙΟΣ ΞΩΧΕΛΗΣ
ΠΑΡΑΣΚΕΥΑΣ ΒΑΣΙΛΕΛΛΗΣ
ΕΥΣΤΡΑΤΙΟΣ ΔΟΥΛΔΟΥΡΗΣ



ΕΛΛΗΝΙΚΗ ΔΗΜΟΚΡΑΤΙΑ
ΝΟΜΑΡΧΙΑ ΛΕΣΒΟΥ
ΚΤΗΜΑΤΙΚΗ ΥΠΗΡΕΣΙΑ Ν.ΛΕΣΒΟΥ

ΥΠΟΜΝΗΜΑ ΥΠΟΒΑΘΡΟΥ



ΣΥΜΦΩΝΑ ΑΝΑ 0.50 μ
ΑΒΕΤΗΡΙΑ ΜΕΤΡΗΣΗΣ ΥΨΟΥΣ ΜΕΣΗ ΣΤΑΘΜΗ ΘΑΛΑΣΣΑΣ

ΥΠΟΜΝΗΜΑ ΕΠΙΤΡΟΠΗΣ


Μυτιλήνη 1 / 9 / 2003

Η ΕΠΙΤΡΟΠΗ

ΤΑ ΜΕΛΗ

Ο ΠΡΟΕΔΡΟΣ

ΣΥΓΓΡΑΜΜΑΤΑΡΧΗΣ
ΠΕ.Α. ΕΒΕΡΦΑΚΙΩΝ


ΕΛΕΝΗ ΜΗΤΡΙΤΣΑ
ΠΕ.Α. ΤΟΠ. ΜΗΚΚΩΝ


ΠΕ.Α. ΤΟΠ. ΜΗΚΚΩΝ

ΠΑΡΑΣΚΕΥΑΣ ΒΑΣΙΛΕΥΣΗΣ
ΠΕ.Α. ΤΟΠ. ΜΗΚΚΩΝ

ΕΥΣΤΡΑΤΙΟΣ ΔΟΥΛΑΔΟΥΡΗΣ
ΠΕ.Α. ΑΡΧ. ΜΗΚΚΩΝ

ενδεικτική θέση
στο υποκατάστημα

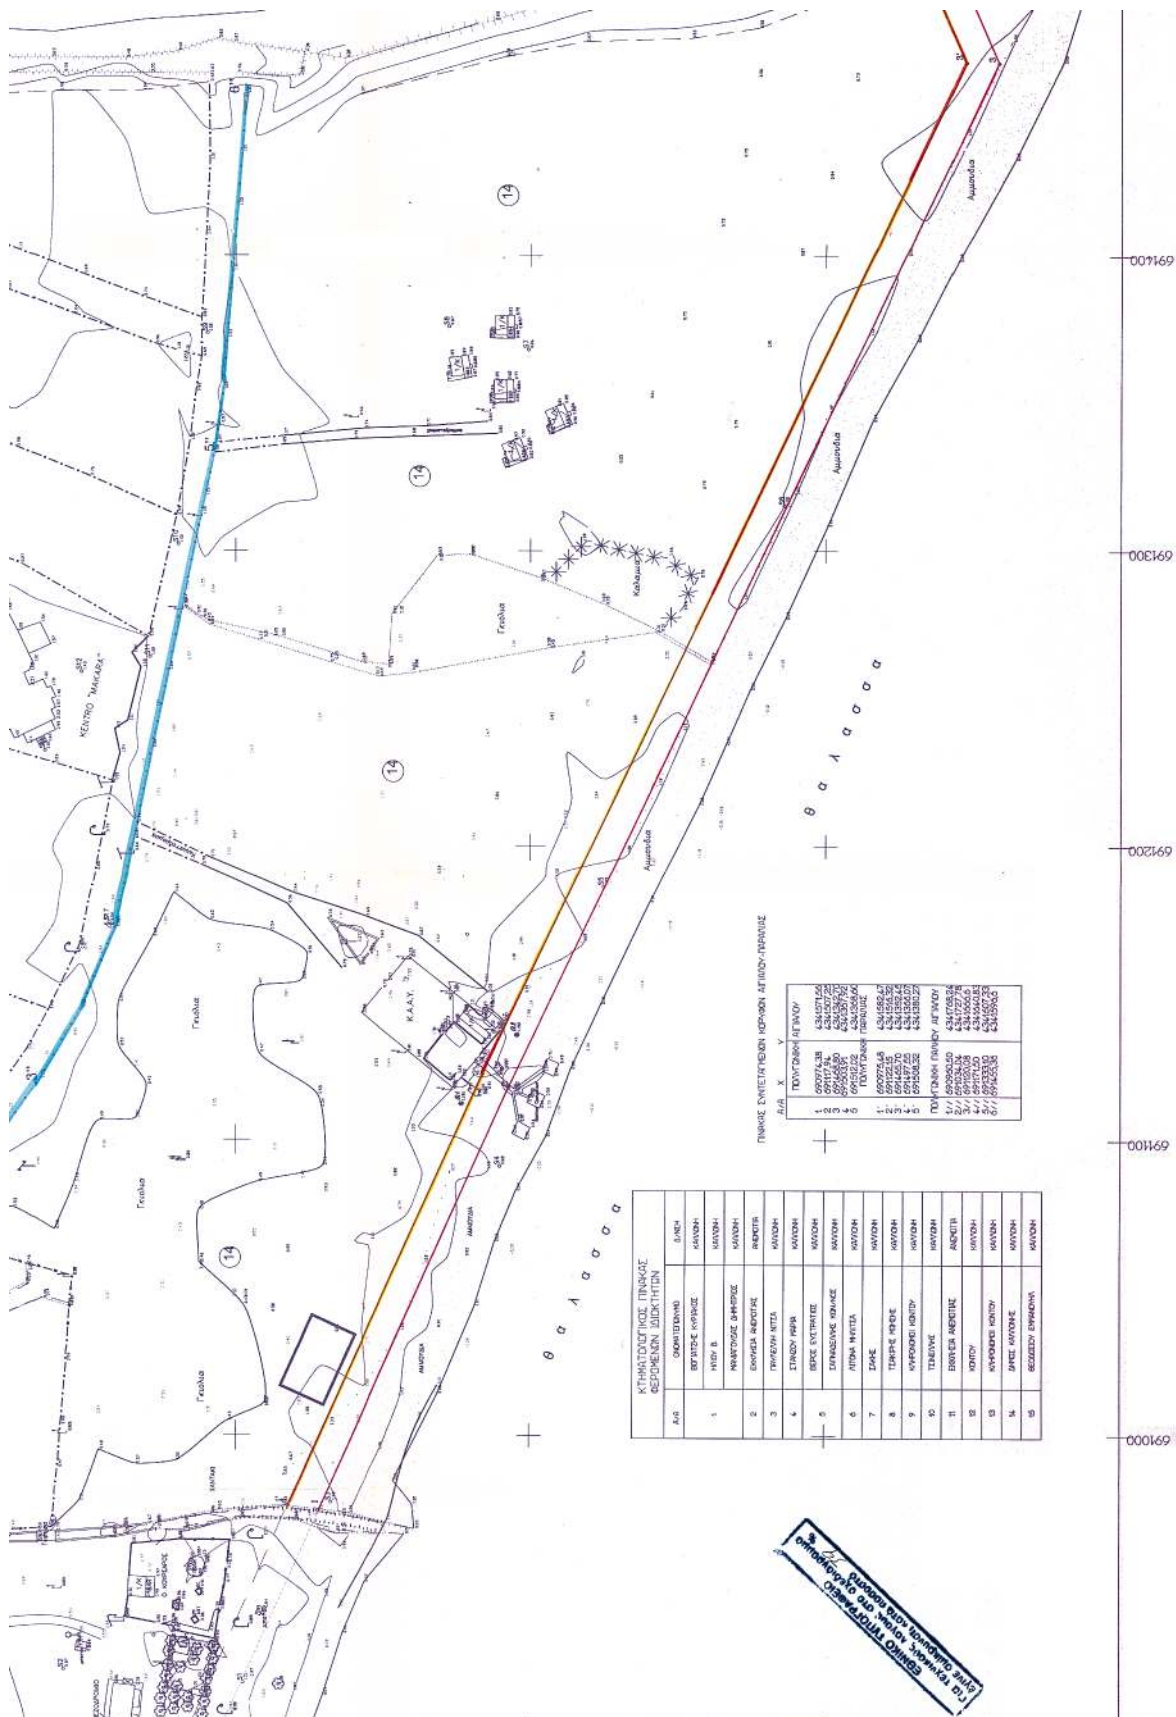

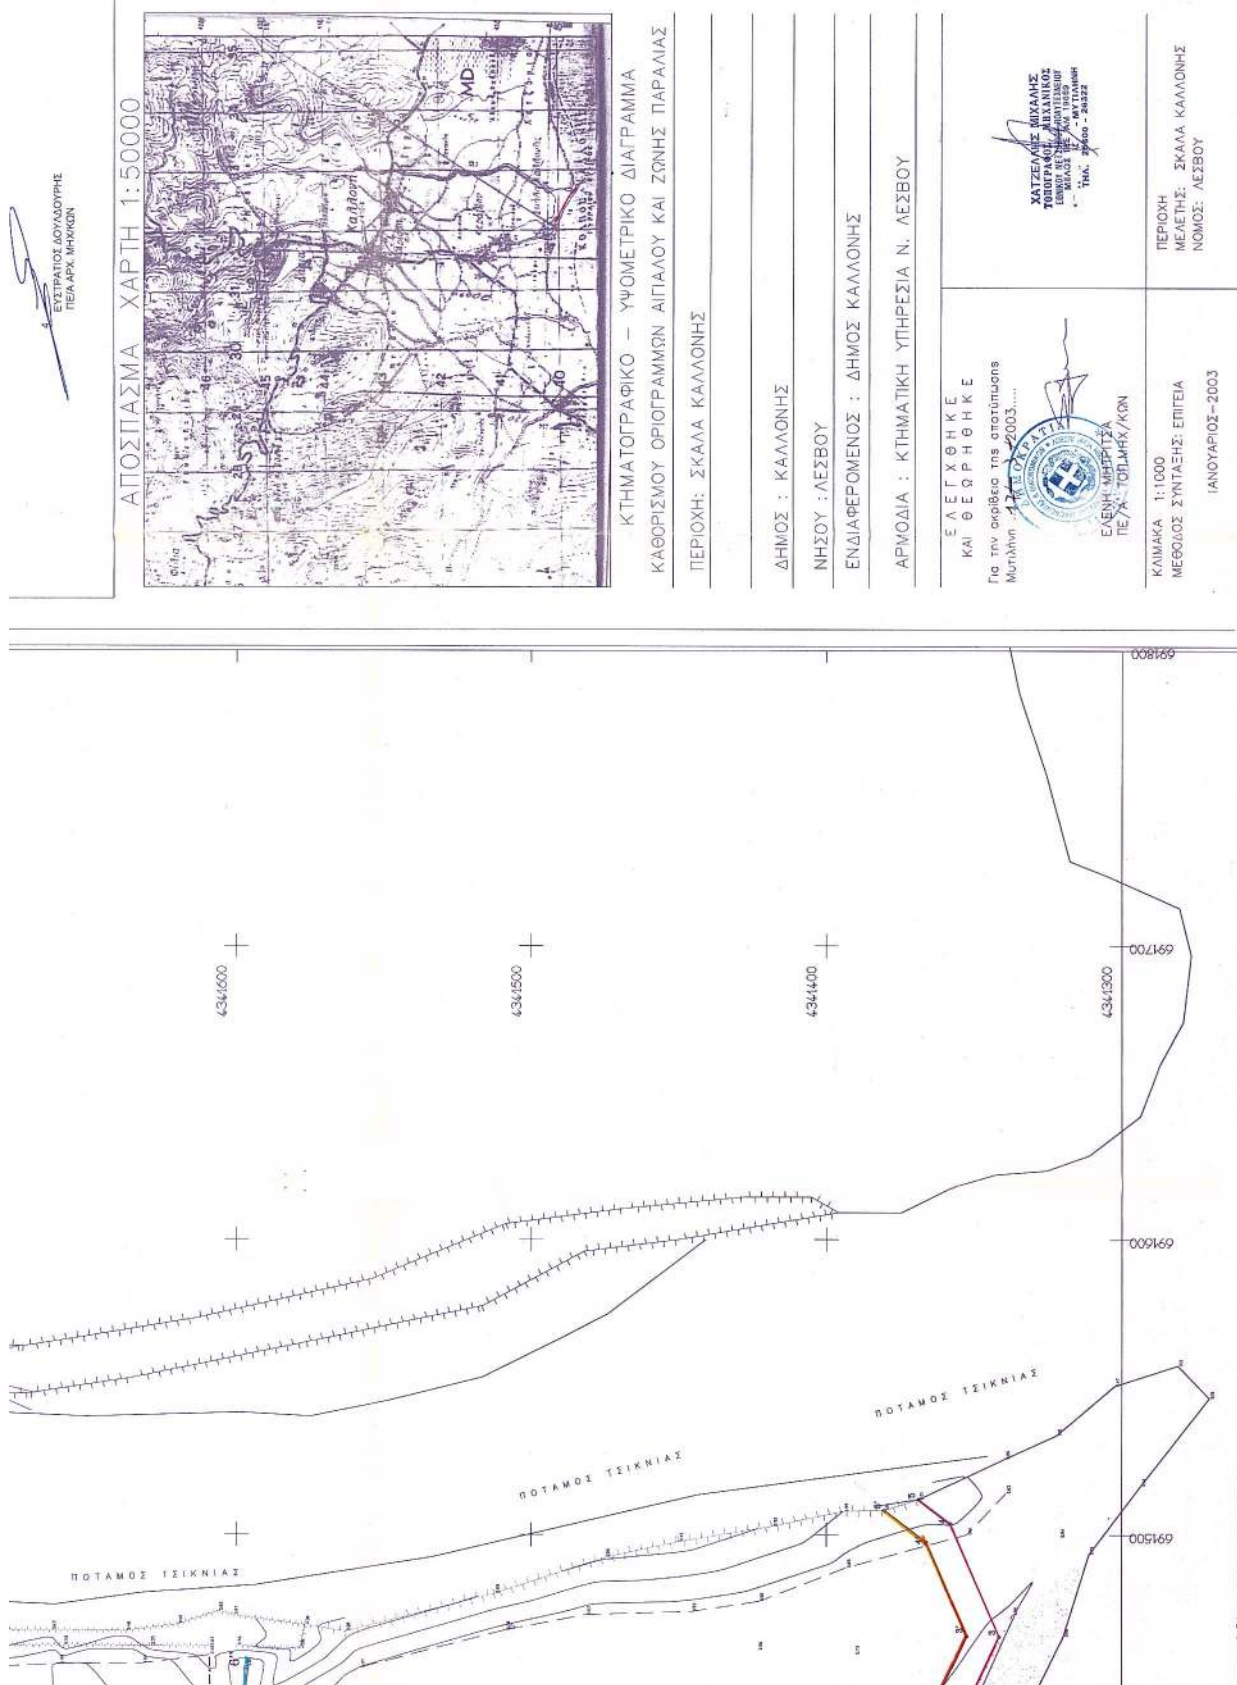

Αριθ. 6034/Τυ

(2)

Επικύρωση οριοθέτησης υδατορέματος στο «Λαγούδι» Αφήσσου Δήμου Αφетών Ν. Λάρισας.

Ο ΓΕΝΙΚΟΣ ΓΡΑΜΜΑΤΕΑΣ
ΠΕΡΙΦΕΡΕΙΑΣ ΘΕΣΣΑΛΙΑΣ

Έχοντας υπόψη:

1. Τις διατάξεις του άρθρου 6 του Ν. 880/79, όπως αυτές τροποποιήθηκαν με το άρθρο 5 το Ν. 3010/2002.

2. Το άρθρο 6 του Κτιριοδομικού Κανονισμού (απόφαση 3046/304/3.2.1989-ΦΕΚ 55 Δ')

3. Το 10779/5.12.2003 έγγραφο της Δ/σης Τεχνικών Υπηρεσιών Νομαρχιακής Αυτ/σης Μαγνησίας με το οποίο μας στάλθηκε η μελέτη για την επικύρωση της οριοθέτησης του υδατορέματος στο «Λαγούδι» Αφήσσου Δήμου Αφетών.

4. Τη μελέτη οριοθέτησης του υπόψη υδατορέματος που συνέταξε ο Γιάννης Παν. Ταμίας Τοπογρ. Μηχ/κός και όπως αυτή ελέγχθηκε και θεωρήθηκε από τη Δ/ση Τεχν. Υπηρεσιών της Νομαρχιακής Αυτοδιοίκησης Μαγνησίας και μας υποβλήθηκε με το πιο πάνω έγγραφο.

5. Το τοπογραφικό διάγραμμα αποτύπωσης του υδατορέματος το οποίο συντάχθηκε από τον μηχανικό της παραγρ. 4 ελέγχθηκε και θεωρήθηκε από τη Δ/ση Τεχνικών Υπηρεσιών της Νομαρχιακής Αυτοδιοίκησης Μαγνησίας

και επί του οποίου έγινε ο καθορισμός των οριογραμμών του υπόψη υδατορέματος.

6. Την 272/2003 (Πρακτικό 15/2.11.2003) ομόφωνη απόφαση υπέρ της οριοθέτησης του υδατορέματος στο «Λαγούδι» Αφήσσου Δήμου Αφетών.

7. Το γεγονός ότι δεν έχουν επί του παρόντος κατασκευαστεί τα απαιτούμενα υδραυλικά έργα για την υλοποίηση των εν λόγω οριστικών οριογραμμών του υδατορέματος.

8. Την απόφαση αρ. οικ. 5742/4.9.2003 Γεν. Γραμ. Περιφ. Θεσσαλίας «Εξουσιοδότηση Προϊσταμένου Δ/σης Δημ. Έργων Περιφ. Θεσσαλίας για υπογραφή εγγράφων κλπ.», αποφασίζουμε:


Επικυρώνουμε τις οριογραμμές του υδατορέματος στο «Λαγούδι» Αφήσσου Δήμου Αφетών, όπως αυτές καθορίστηκαν από τη Δ/ση Τεχνικών Υπηρεσιών της Νομαρχιακής Αυτ/σης Μαγνησίας και φαίνονται στο τοπογραφικό διάγραμμα της ανωτέρω παρ. 5.

Η παρούσα να δημοσιευθεί στην Εφημερίδα της Κυβερνήσεως.

Λάρισα, 10 Δεκεμβρίου 2003

Ο Γενικός Γραμματέας Περιφέρειας Θεσσαλίας
ΙΩΑΝΝΗΣ ΚΑΡΑΤΖΙΩΤΗΣ

ΕΘΝΙΚΟ ΤΥΠΟΓΡΑΦΕΙΟ
Για τεχνικούς λόγους στο σχεδιάγραμμα
 έγινε μικρή αλλαγή στο ποσοστό 78 %

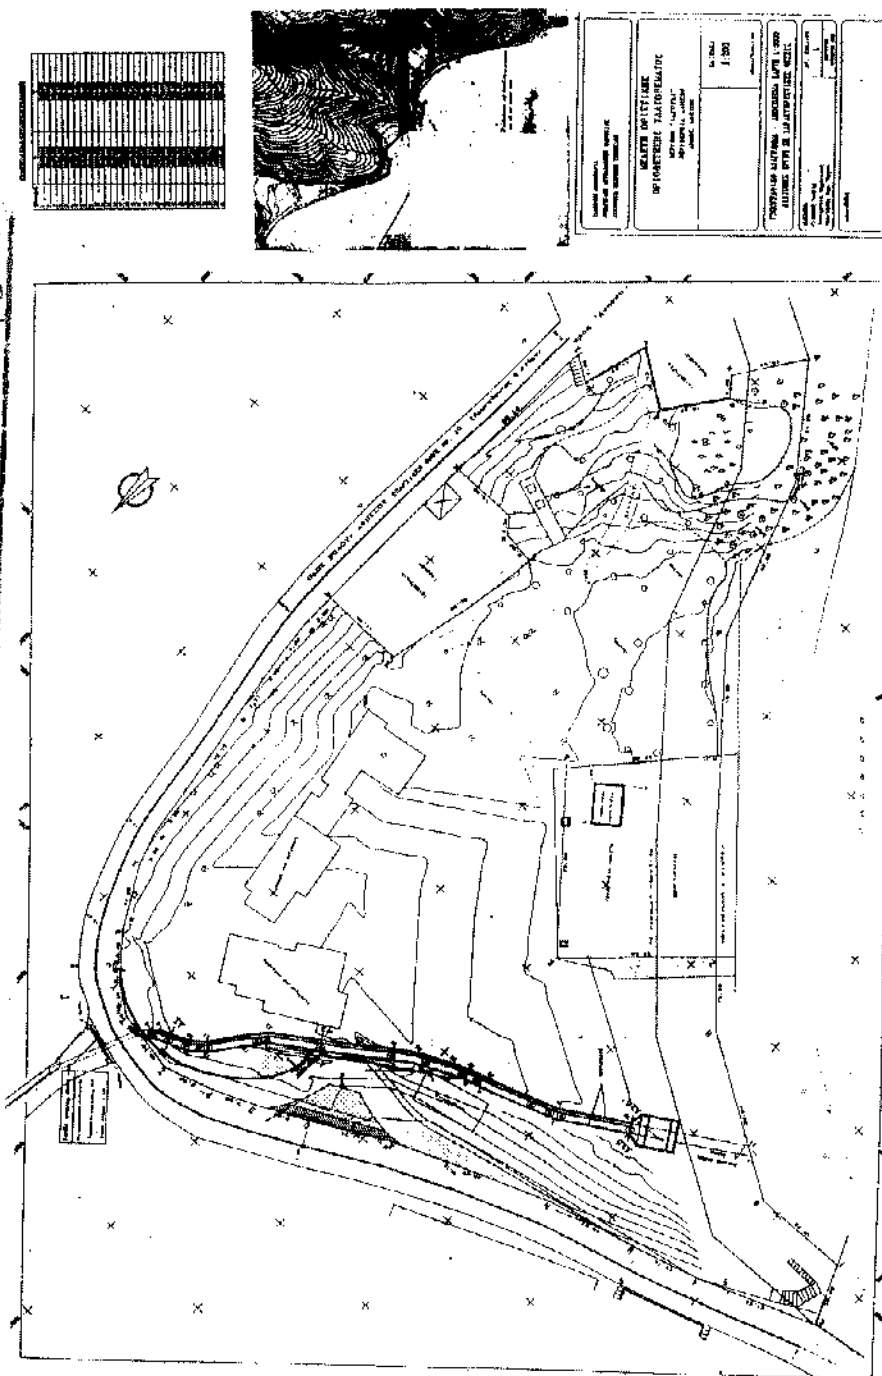



10-11-2003

25/11/03

25/11/03

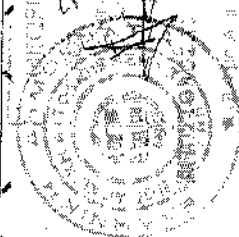

ΓΙΑΝΝΗΣ Π. ΤΑΜΙΑΣ
Τεχνικός Μηχανικός Α.Π.Θ.
ΑΔΜ. 02627943 • ΛΟΓ. Α' ΒΟΛΟΥ
17/3/99 Ε.Ε. 3-3-199
ΙΣΤΟΚΟΥ 66 Β' • ΒΟΛΟΣ ΤΣ. 58760