



04014573112030008



14235

ΕΦΗΜΕΡΙΣ ΤΗΣ ΚΥΒΕΡΝΗΣΕΩΣ

ΤΗΣ ΕΛΛΗΝΙΚΗΣ ΔΗΜΟΚΡΑΤΙΑΣ

ΤΕΥΧΟΣ ΤΕΤΑΡΤΟ

Αρ. Φύλλου 1457

31 Δεκεμβρίου 2003

ΠΕΡΙΕΧΟΜΕΝΑ

ΑΠΟΦΑΣΕΙΣ

- Καθορισμός των ορίων αιγιαλού, παραλίας στη θέση «Ροδιές» Δήμου Χαλκιδέων Ν. Ευβοίας..... 1
- Άρση Αναδασωτέας Έκτασης εμβαδού 983,23 τ.μ., στη θέση «Κουτσοβίγλια», Δημ. Διαμ. Αχλαδίου, Δήμου Νηλεώς Νομού Ευβοίας..... 2

ΑΠΟΦΑΣΕΙΣ

Αριθ. 1103537/9326/B0010 (1)

Καθορισμός των ορίων αιγιαλού, παραλίας στη θέση «Ροδιές» Δήμου Χαλκιδέων Ν. Ευβοίας.

Ο ΥΦΥΠΟΥΡΓΟΣ ΟΙΚΟΝΟΜΙΑΣ ΚΑΙ ΟΙΚΟΝΟΜΙΚΩΝ

Έχοντας υπόψη:

1. Τις διατάξεις της παρ.2 του άρθρου 34 του Ν. 2971/2001 (ΦΕΚ 285/τ.Α'/19.12.2001) «περί αιγιαλού και παραλίας» σύμφωνα με τις οποίες οι εκκρεμείς υποθέσεις που αφορούν τον καθορισμό αιγιαλού και παραλίας εξακολουθούν να διέπονται από τις ισχύουσες μέχρι την έναρξη ισχύος του νόμου αυτού διατάξεις.
2. Τις διατάξεις του Ν. 3200/55 «περί διοικητικής αποκεντρώσεως» όπως αυτές τροποποιήθηκαν και ισχύουν σήμερα με τα Ν.Δ. 532/70, Β.Δ. 704/70, Β.Δ. 705/70, Β.Δ. 192/72, Π.Δ. 71/84, Π.Δ. 347/86, Ν. 2026/92 και Π.Δ. 97/93.
3. Τις διατάξεις του Α.Ν. 2344/40 «περί αιγιαλού και παραλίας», όπως έχουν τροποποιηθεί και συμπληρωθεί μεταγενέστερα.
4. Τις διατάξεις του Ν.Δ. 439/70 «περί συμπληρώσεως των διατάξεων περί αιγιαλού».
5. Τις διατάξεις του άρθρου 20 Ν. 719/77 «περί του τρόπου σύνταξης τοπογραφικών και υψομετρικών διαγραμμάτων από ιδιώτες μηχανικούς κ.λπ.».
6. Τις διατάξεις του Ν. 2971/19.12.2001 «περί αιγιαλού και παραλίας».
7. Την 252/2002 Γνωμοδότηση του Ν.Σ.Κ.
8. Τις διατάξεις του άρθρου 19 παρ. 5 Ν. 2344/95, του άρθρου 52 παρ. 6 Ν. 2218/94, του άρθρου 4 παρ. 7 του Ν. 2240/94, δυνάμει των οποίων αρμοδιότητες του Υπουργείου Οικονομικών που είχαν μεταβιβασθεί στους Νομάρχες, ανήκουν στον Περι/κό Δ/ντή, σε συνδυασμό με

αυτές του άρθρου 14 παρ. 2 του Ν. 2399/96, με τις οποίες προβλέπεται η κατάργηση των θέσεων των Περι/κών Δ/ντών, οι αρμοδιότητες πλέον του οποίου περιήλθαν στο Γενικό Γραμματέα της Περιφέρειας και ασκούνται από τον Αναπληρωτή Περι/κό Δ/ντή.

9. Τις διατάξεις του τέταρτου εδαφίου της παρ. 2 του άρθρου 1 και της παρ. 6 του ίδιου άρθρου του Ν. 2503/97 «Διοίκηση, Οργάνωση, Στελέχωση της Περιφέρειας, ρύθμισης θεμάτων για την Τοπική Αυτοδιοίκηση και άλλες διατάξεις» (ΦΕΚ 107/Α'), σύμφωνα με τις οποίες οι Περιφερειακές Υπηρεσίες του Υπουργείου Οικονομικών, που συγκροτούσαν την Περιφερειακή Διοίκηση του Νομού ή της Νομαρχίας δεν υπήχθησαν στην ενιαία οργανική μονάδα της Περιφέρειας, ούτε καταργήθηκαν, αλλά αποτελούν από 1.9.1997 Υπηρεσίες του Υπουργείου Οικονομικών.

10. Την 1065956/863/A0006/15.7.2003 (ΦΕΚ 985 τ.Β'/16.7.2003) κοινή απόφαση του Πρωθυπουργού και Υπουργού Οικονομίας και Οικονομικών «Περί ανάθεσης αρμοδιοτήτων του Υπουργού Οικονομίας και Οικονομικών στους Υφυπουργούς».

11. Την 1115093/1378/A0006/17.12.2001 (ΦΕΚ 1720/τ.Β'/21.12.2001) απόφαση του Υφυπουργού Οικονομικών, περί μεταβίβασης αρμοδιοτήτων του Υφυπουργού Οικονομικών στους Γενικό Γραμματέα, Γενικούς Δ/ντές κ.λπ. του Υπουργείου Οικονομικών, καθώς και την 1041136/468/A0006/8.5.2002 απόφαση του Υφυπουργού Οικονομίας και Οικονομικών, με την οποία τροποποιείται και συμπληρώνεται η προηγούμενη απόφαση.

12. Το 28979/31.7.97 έγγραφο της Δ/νσης Διοίκησης του Υπουργού Εσωτερικών, Δημόσιας Διοίκησης και Αποκέντρωσης, σύμφωνα με το οποίο οι αρμοδιότητες του Γεν. Γραμματέα της Περιφέρειας σε θέματα Υπηρεσιών του Υπουργείου Οικονομικών μεταφέρονται από 1.9.97 στον Υπουργό Οικονομικών.

13. Την από 1.8.2002 έκθεση της κατά το άρθρο 3 του Ν.2971/01 αρμόδιας Επιτροπής καθορισμού των ορίων του αιγιαλού-παραλίας και παλαιού αιγιαλού, που καθόρισε τα όρια του αιγιαλού-παραλίας στη θέση «Ροδιές» Δήμου Χαλκιδέων, Ν. Ευβοίας.

14. Το από Αυγούστου 2001, με κλίμακα 1:500 τοπογραφικό διάγραμμα του Τοπογράφου Μηχανικού Ιωάννη Ε. Ρούσσου, σε μία (1) πινακίδα, που ελέγχθηκε για την ακρίβεια της αποτύπωσης στις 30.11.2001 από τον Γρ. Ανυφαντή, Πολ. Μηχανικό ΠΕ/Α της Δ.Τ.Υ.Ν.Α.Ε. και θεωρήθηκε την ίδια ημερομηνία από τον Νίκο Κασιώνη, Προϊστάμενο

της Τ.Λ.Υ. της Δ/σης Τ.Υ. Νομ. Αυτ/σης Εύβοιας, όπως ορίζουν οι διατάξεις του άρθρου 20 του Ν.719/77 και συνοδεύει την έκθεση της προαναφερόμενης Επιτροπής.

15. Τη σύμφωνη γνώμη του Γενικού Επιτελείου Ναυτικού, που διατυπώθηκε στο Φ.544.5/752/03/Σ.983/18.8.2003 έγγραφο του, αποφασίζουμε:

1. Επικυρώνουμε την από 1.8.2002 έκθεση της κατά το άρθρο 3 του Ν. 2971/2001 αρμόδιας Επιτροπής καθορισμού των ορίων του αιγιαλού, παραλίας και παλαιού αιγιαλού «περί καθορισμού των ορίων αιγιαλού-παραλίας στη θέση «Ροδιές» Δήμου Χαλκιδέων, Ν. Ευβοίας», καθώς και το από Αυγούστου 2001 τοπογραφικό-υψομετρικό διάγραμμα, που τη συνοδεύει, το οποίο συντάχθηκε από τον Τοπογράφο Μηχανικό Ιωάννη Ε. Ρούσσο, σε μία (1) πινακίδα, με κλίμακα 1:500, που ελέγχθηκε για την ακρίβεια της αποτύπωσης από τον Γρ. Ανυφαντή, Πολ. Μηχανικό ΠΕ/Α, της Δ.Τ.Υ.Ν.Α.Ε. στις 30.11.2001 και θεωρήθηκε την ίδια ημερομηνία, από τον Νίκο Κασιώνη, Προϊστάμενο του Τ.Λ.Υ. της Δ/σης Τ.Υ. Νομ. Αυτ/σης Εύβοιας, όπως ορίζουν οι διατάξεις του άρθρου 20 του Ν. 719/77.

2. Στο παραπάνω τοπογραφικό διάγραμμα καθορίστηκαν από την αρμόδια Επιτροπή, όπως πιο πάνω αναφέρεται:

α) Τα όρια του αιγιαλού με κόκκινη συνεχή πολυγωνική γραμμή με στοιχεία 1, 2,34, 35, της οποίας οι κορυφές εξασφαλίζονται με συντεταγμένες του κρατικού τριγωνομετρικού δικτύου.

β) Τα όρια της παραλίας με κίτρινη συνεχή πολυγωνική γραμμή με στοιχεία 1', 2',34', 35', σε απόσταση δέκα (10) μ. από αυτήν του αιγιαλού, της οποίας οι κορυφές εξασφαλίζονται με συντεταγμένες του κρατικού τριγωνομετρικού δικτύου, γιατί δεν εξυπηρετούνται οι σκοποί του άρθρου 7 παρ.1 του Α.Ν. 2344/40.

3. Αποφαίνεται ότι δεν υπάρχει παλαιός αιγιαλός.

4. Δεν υπάρχουν κτίσματα στη ζώνη παραλίας.

5. Η παρούσα απόφαση, μαζί με την Έκθεση της Επιτροπής και το Τοπογραφικό Διάγραμμα, να δημοσιευθούν στην Εφημερίδα της Κυβερνήσεως.

Αθήνα, 12 Δεκεμβρίου 2003

Με εντολή Υφυπουργού
Ο Γενικός Διευθυντής
Δημ. Περιουσίας & Εθν. Κληρ/των
ΣΠΥΡΟΣ ΣΤΑΘΗΣ

ΕΚΘΕΣΗ
ΕΠΙΤΡΟΠΗΣ ΚΑΘΟΡΙΣΜΟΥ ΟΡΙΩΝ
ΑΙΓΙΑΛΟΥ ΠΑΡΑΛΙΑΣ

Για τον καθορισμό το πρώτον των ορίων του αιγιαλού-παραλίας στη θέση «Ροδιές», Δήμου Χαλκιδέων, Ν. Ευβοίας. Στις Ροδιές, Χαλκίδας σήμερα 1.8.2002, ημέρα Πέμπτη, οι υπογραφόμενοι:

1) Παγωνέτα Θραβάλου, εφοριακός ΠΕ/Α, Προϊσταμένη Κτηματικής Υπηρεσίας, σαν Πρόεδρος,

2) Αθηνά Μπούρικα, τοπ/φος μηχαν/κός ΠΕ/Α, υπάλληλος της Κτηματικής Υπηρεσίας σαν μέλος,

3) Παναγιώτης Μοίρας, υποπλ/ρχος Λ. Σ., αναπλ/της Λιμενάρχη Κ.Λ/Χ Χαλκίδας, σαν μέλος (κωλυομένου του τακτικού μέλους),

4) Χαράλαμπος Σκούντζος, τοπογράφος μηχαν/κός ΠΕ/Α, αναπλ/της Δ/ντης ΧΟΠ, Νομ/κής Αυτ/σης Εύβοιας, σαν μέλος (κωλυομένου του τακτικού μέλους),

5) (Ο Δ/ντης ΠΕ.ΧΩ. Στ. Ελλάδας, που αποτελεί το 5ο μέλος δεν προσήλθε) που αποτελούμε την Επιτροπή καθορισμού ορίων αιγιαλού - παραλίας, η σύνθεση της οποίας κα-

θορίστηκε βάσει των διατάξεων του άρθρου 3 του Ν.2971/2001 «περί αιγιαλού-παραλίας και άλλες διατάξεις» και με την 1237/9.5.2002 Απόφαση του Προϊσταμένου της Οικονομικής Επιθεώρησης Στερεάς Ελλάδας του Υπουργείου Οικονομικών, που συγκλήθηκε με την αριθ. Φ121/2176πε/22.7.2002 πρόσκληση του Προέδρου της, μεταβήκαμε επί τόπου στην περιοχή που προαναφέραμε την 1.8.2002,

Αφού λάβαμε υπόψη

1. Το 7236/Φ.αιγ./30.11.2001 έγγραφο της Δ.Τ.Υ.Ν.Α.Ε. με το οποίο διαβιβάζονται θεωρημένα διαγ/τα και ζητείται ο καθορισμός των ορίων αιγιαλού-παραλίας στη πιο πάνω περιοχή, με ενδιαφερόμενο τον Διόνυση Ζλακώνη.

2. Το από Αυγούστου 2001 τοπογραφικό διάγ/μα του τοπογράφου μηχανικού Ιωάννη Ε. Ρούσσου, με κλίμακα 1:500, σε μια (1) πινακίδα, που ελέγχθηκε για την ακρίβεια της αποτύπωσης στις 30.11.2001 από τον Γρ. Ανυφαντή, πολ. Μηχανικό ΠΕ/Α της Δ.Τ.Υ.Ν.Α.Ε. και θεωρήθηκε την ίδια ημερομηνία από τον Νίκο Κασιώνη, Προϊστάμενο Τ.Λ.Υ. της Δ/σης Τ.Υ. Νομ. Αυτ/σης Ευβοίας, όπως ορίζουν οι διατάξεις του άρθρου 20 του Ν. 719/77.

3. Τις διατάξεις της παρ.2 του άρθρου 34 του Ν.2971/2001 (ΦΕΚ 285τ.Α'/19.12.2001), σε συνδυασμό με την 252/2002 γνωμοδότηση του Ν.Σ.Κ., σύμφωνα με τις οποίες οι εκκρεμείς υποθέσεις που αφορούν τον καθορισμό αιγιαλού και παραλίας, εξακολουθούν να διέπονται από τις ισχύουσες μέχρι την έναρξη ισχύος του νόμου αυτού διατάξεις

4. Τις διατάξεις του Α. Ν. 2344/40, όπως αυτός τροποποιήθηκε, συμπληρώθηκε και ισχύει καθώς και την σχετική Δικαστηριακή και Διοικητική Νομολογία.

5. Την 16489/29.10.1980 (ΦΕΚ 680 τ.Δ'/28.11.1980) απόφαση Νομάρχη Εύβοιας «περί καθορισμού χειμερίου κύματος στη θέση Ουϊθι, Αγ. Μηνά, Δροσιάς», που αποτελεί όμορο προς Δυσμάς καθορισμό του παρόντος και με τις κορυφές του οποίου έγινε η απαιτούμενη συναρμογή.

6. Την από επιτόπιο μετάβαση σχηματισθείσα αντίληψη για το πλάτος της βρεχόμενης ζώνης της ξηράς και άλλα συναφή στοιχεία δηλαδή:

α) Ότι η περιοχή, παρουσιάζει στο μεγαλύτερο τμήμα της απότομες κλίσεις με έντονες καταπτώσεις κυρίως δυτικά ενώ υπάρχει φυσική βλάστηση.

β) Το γεγονός ότι η ακτή είναι αμμοχαλικώδης και βραχώδης με έντονη υψομετρική διαφορά από τη χερσαία περιοχή.

γ) Ότι η περιοχή έχει βορειοανατολικό προσανατολισμό και είναι εκτεθειμένη σε βόρειους και βορειοανατολικούς κυρίως ανέμους.

7. Τις διατάξεις της παρ.1 του άρθρου 5 (όπως αντικαταστάθηκε με την παρ. 5 του αρθ. 23 του Ν.1337/83) και παρ.1 του αρθ. 7 του Α.Ν.2344/40, την Ε15780/405/ΠΟΛ 3/9.1.87 εγκύκλιο Δ/σης Δημοσίων Κτημάτων Υπ. Οικονομικών «περί καθορισμού οριογραμμής παραλίας» καθώς και την 571/2000 γνωμοδότηση του Ν. Σ. Κ., που έγινε αποδεκτή από τον Υφυπουργό Οικονομικών και συνεκτιμώντας τα δεδομένα της περιοχής ότι διέπεται από τις διατάξεις της εκτός σχεδίου δόμησης, με τάσεις κυρίως οικιστικής ανάπτυξης, χωρίς παραλιακό δρόμο και υποδομές σε έργα αναπτυξιακά και κοινωφελή προτείνουμε ζώνη παραλίας πλάτους 10μ. ώστε να μπορεί να εξυπηρετηθεί αφ' ενός η επικοινωνία ξηράς θάλασσας και τα-νάπτερα και αφ' ετέρου άλλοι κοινωφελείς σκοποί.

Ύστερα από τα παραπάνω η Επιτροπή αποφασίζει:

1) Καθορίζει επί του παραπάνω τοπογραφικού διαγράμματος:

α. Την οριογραμμή του αιγιαλού με κόκκινη συνεχή πο-

λυγωνική γραμμή 1, 2,...34, 35, της οποίας οι κορυφές εξασφαλίζονται με συντεταγμένες από το κρατικό τριγωνομετρικό δίκτυο.

β. Την οριογραμμή της παραλίας με κίτρινη συνεχή πολυγωνική γραμμή 1', 2',...34', 35', της οποίας οι κορυφές εξασφαλίζονται με συντεταγμένες από το κρατικό τριγωνομετρικό δίκτυο. Η οριογραμμή παραλίας καθορίζεται κατά τρόπο που να απέχει παντού σταθερή απόσταση δέκα (10) μέτρων από την οριογραμμή του αιγιαλού, για να

εξυπηρετηθούν οι σκοποί της παρ.1 του άρθρου 7 του Α.Ν. 2344/40.


2) Αποφαίνεται ότι δεν υπάρχει παλαιός αιγιαλός.


3) Δεν υπάρχουν κτίσματα που βρίσκονται στη ζώνη παραλίας.


Η Επιτροπή

ΠΑΓΩΝΕΤΑ ΘΡΑΒΑΛΟΥ
ΠΑΝΑΓΙΩΤΗΣ ΜΟΙΡΑΣ

ΑΘΗΝΑ ΜΠΟΥΡΙΚΑ
Χ. ΣΚΟΥΝΤΖΟΣ

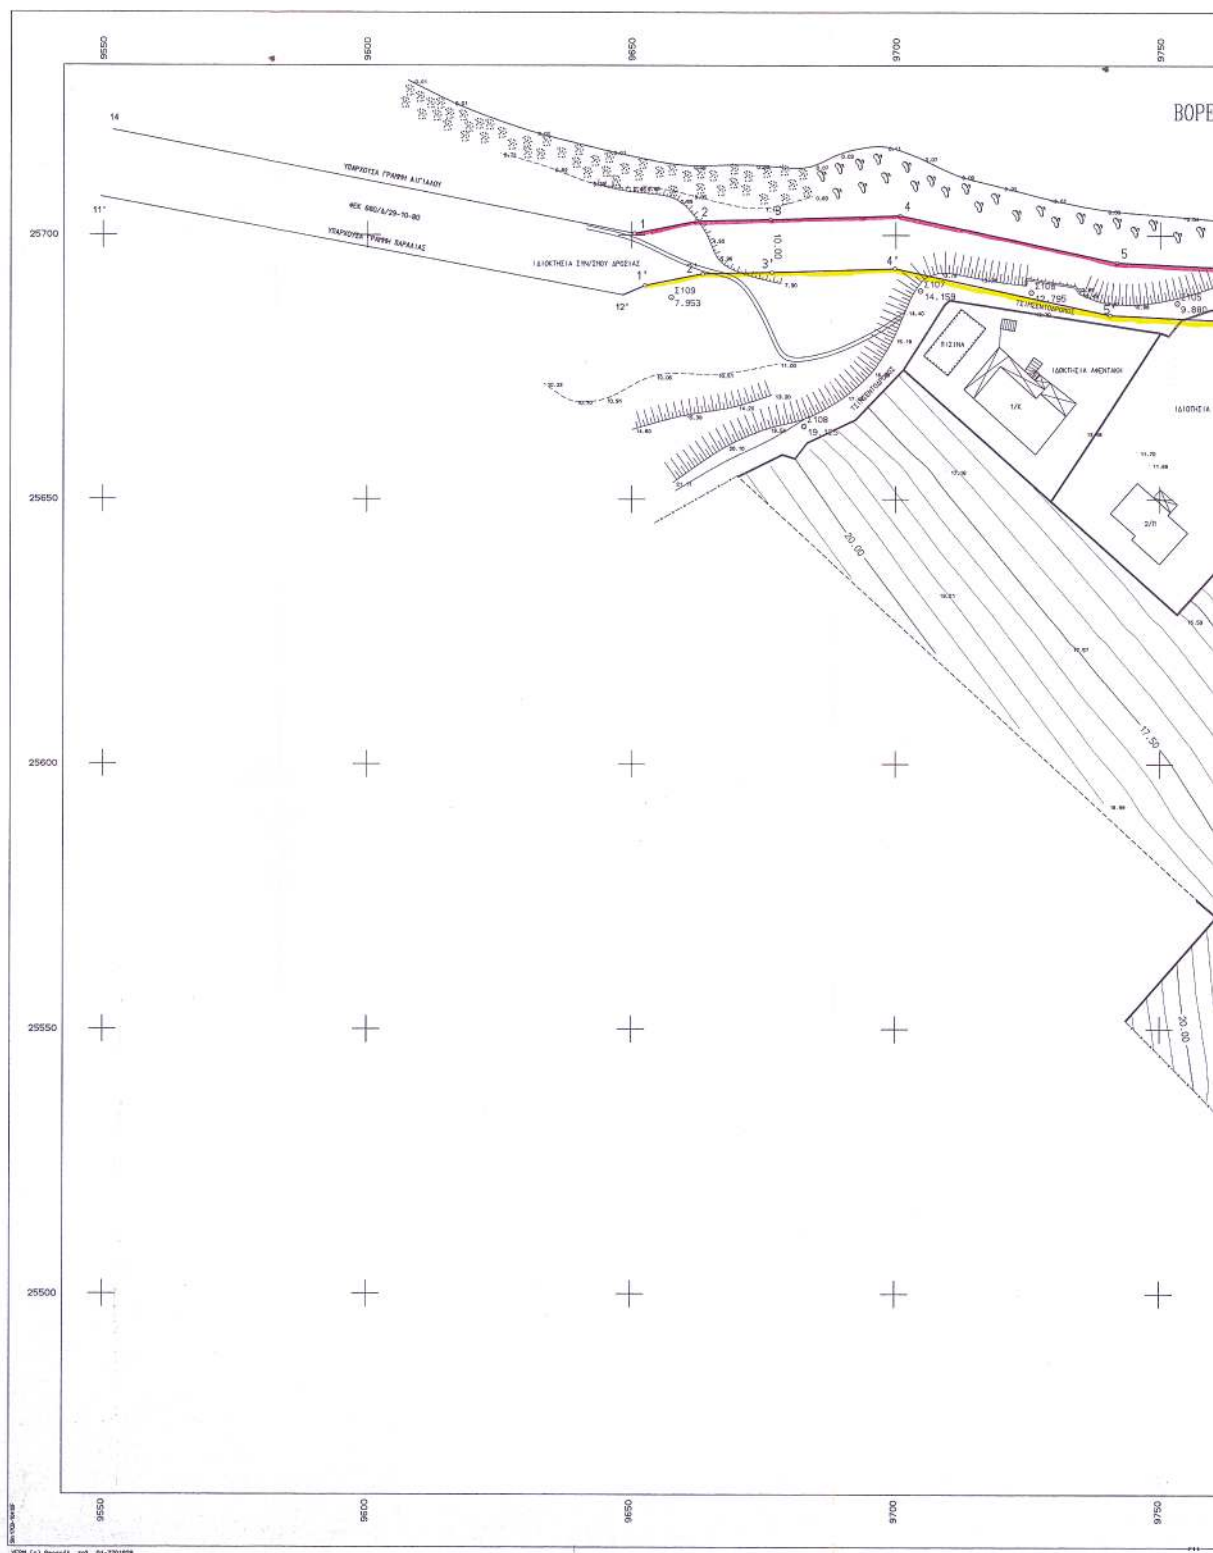

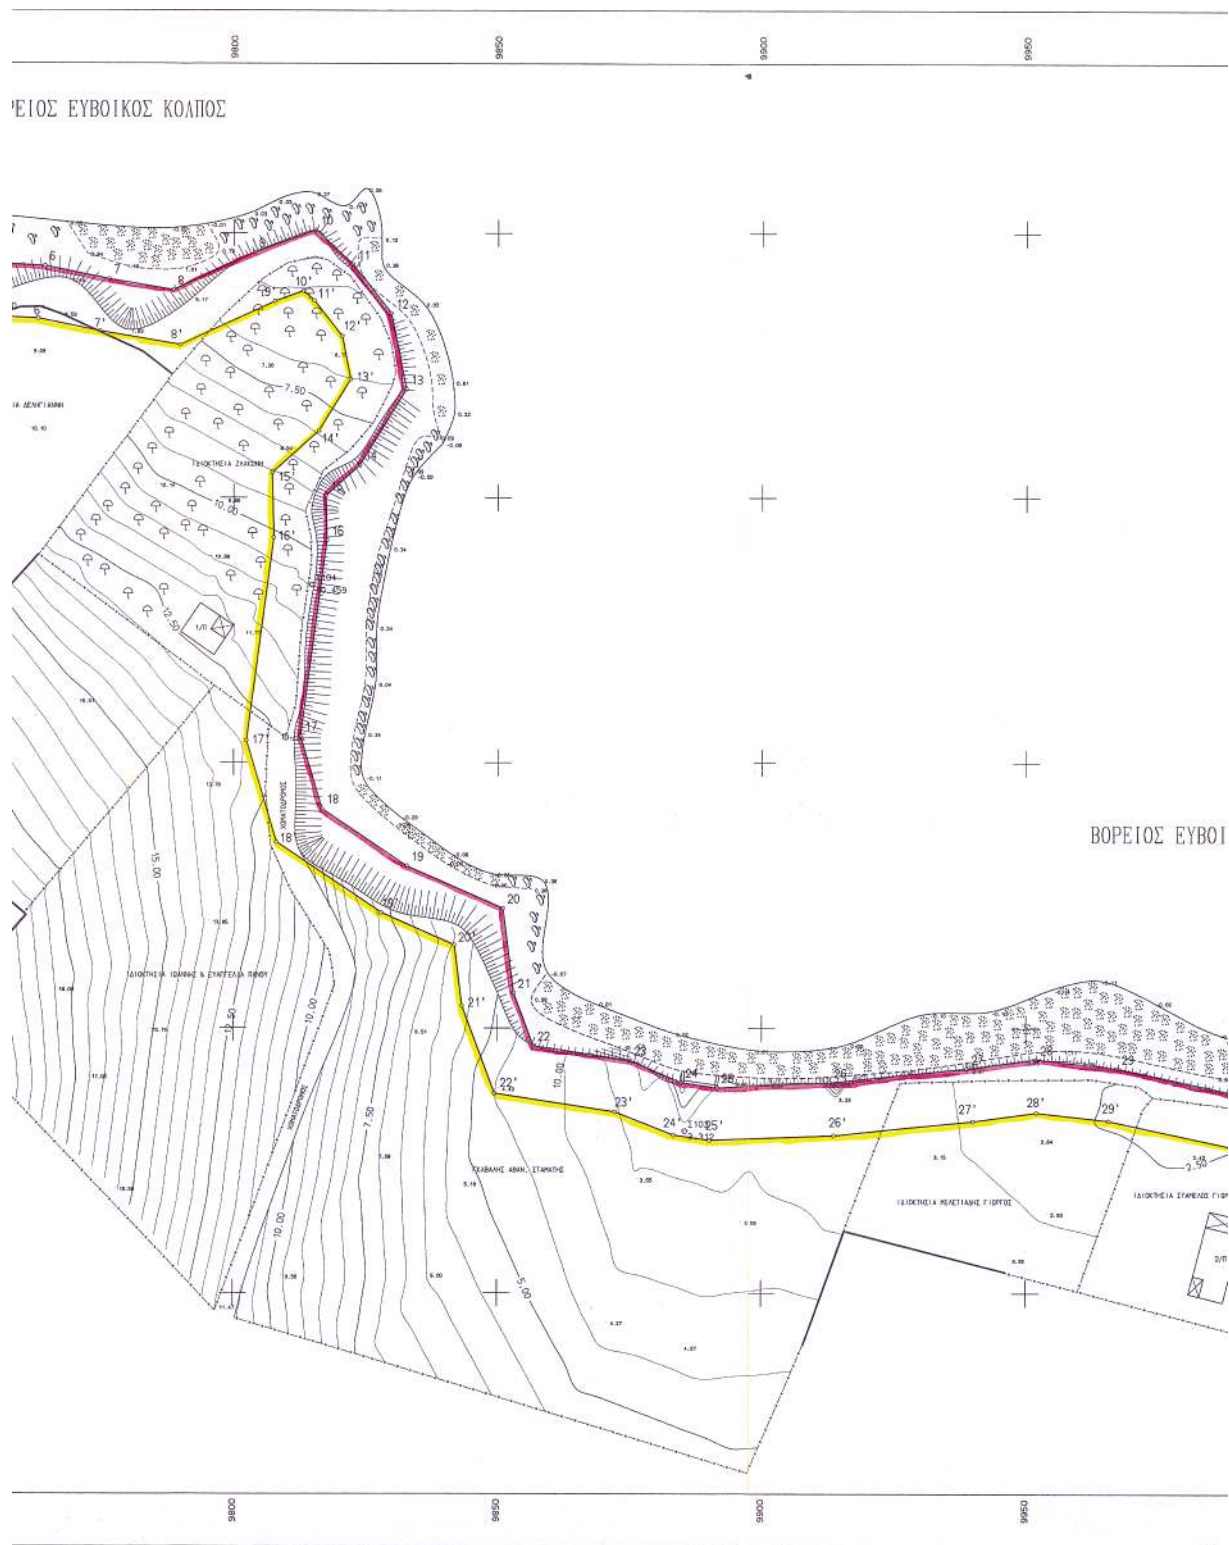

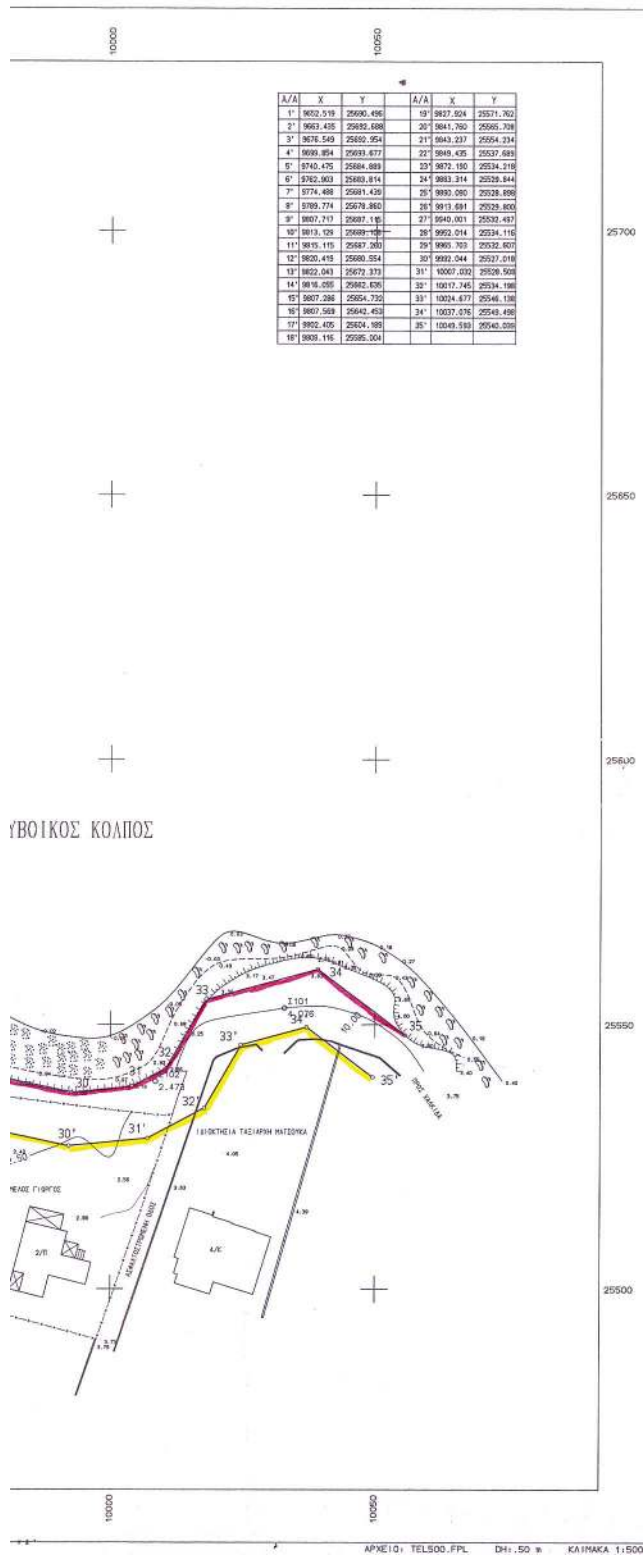

ΣΗΜΕΙΟ	X	Y	ΣΗΜΕΙΟ	X	Y	ΣΗΜΕΙΟ	X	Y	ΣΗΜΕΙΟ	X	Y
1	9652.518	25700.100	1	9662.340	25702.888	3	9676.202	25702.261	4	9700.189	25703.711
29	9667.233	25540.482	30	9682.400	25537.122	31	10004.881	25538.264	32	10010.532	25541.690
33	10018.089	25547.714	34	10038.153	25560.431	35	10055.622	25548.311			

- ΣΥΝΕΧΗΣ
 --- Συμμάτοπλεγμα
 --- Όριο μη υλοποιημένο
 --- Όριο καλλιέργειας
 --- Μανδρότοιχος
 --- Μανδρότοιχος με συμμάτοπλεγμα
 --- Μανδρότοιχος με κάγκελο
 --- Σηρολιθία
 --- Αιχιαλός
 --- Φυσικοί πρανές
 --- Ελιά
 --- Δένδρο
 --- Αμπέλι
 --- Θάμνος
 --- Στύλος ΔΕΗ
 --- Στύλος ΟΤΕ
 --- Βράχος
 --- Αμφοβολικόδες εδαφός
 --- Τριγωνομετρικό
 --- Σταθ
 1,2,3...34,35 Γραμμή αιχιαλού
 1',2',...34',35' Γραμμή παραλίας

ΕΘΝΙΚΟ ΤΥΠΟΓΡΑΦΕΙΟ
 Για τεχνικούς λόγους στο σχεδιογράμμο
 έγινε αμείωσή κατά ποσοστό 5%



ΝΟΜΑΡΧΙΑ ΕΥΒΟΙΑΣ
 ΔΙΕΥΘΥΝΣΗ ΤΕΧΝΙΚΩΝ ΥΠΗΡΕΣΙΩΝ

ΤΟΠΟΓΡΑΦΙΚΟ ΔΙΑΓΡΑΜΜΑ
 ΚΑΘΟΡΙΣΜΟΥ ΟΡΙΩΝ ΛΙΠΑΛΟΥ - ΠΑΡΑΛΙΑΣ

ΠΕΡΙΟΧΗ ΡΟΔΙΩΣ
 ΔΗΜΟΣ ΧΑΛΚΙΔΕΩΝ
 ΝΟΜΟΣ ΕΥΒΟΙΑΣ

ΕΝΔΙΑΦΕΡΟΜΕΝΟΙ
 ΣΤΑΣΙΝΟΣ ΔΙΟΝΥΣΙΟΣ

ΑΝΑΔΟΧΟΣ ΜΕΛΕΤΗΣ
 ΡΟΥΣΣΟΣ ΙΩΑΝΝΗΣ

ΤΟΠΟΓΡΑΦΟΣ ΜΗΚΑΛΟΚΟΣ

ΥΠΟΜΝΗΜΑ ΕΠΙΤΡΟΠΗΣ

- Το παρόν τοπογραφικό διάγραμμα συντάσσεται την από 01-08-02 έκδοση της Επιτροπής καθορισμού ορίων αιχιαλού-παραλίας.
- 1,2...34,35 (κάκκηνη) οριογραμμή αιχιαλού 1',2',...34',35' (κάκκηνη) οριογραμμή παραλίας.
- Για τον καθορισμό των οριογραμμών δεν ελήφθησαν υπόψη κτίσματα.
- Οι κορυφές των οριογραμμών ελαφρώς αμείωσαν με συντελεστές του κρατικού τριγωνομετρικού δικτύου.
- Καθορίζεται ζώνη παραλίας πλάτους 10 μέτρων, για να ελπιεσθύνουν οι όψεις της παρ 1 του άρθρου 7 του Α.Ν.2344/40.
- Η Επιτροπή δεν διαπίστωσε ότι υφίσταται παλαιός αιχιαλός.

Η ΕΠΙΤΡΟΠΗ

- ΠΡΟΕΔΡΟΣ
- ΑΝΤΙΠΡΟΕΔΡΟΣ
- ΜΕΛΟΣ
- ΜΕΛΟΣ
- ΜΕΛΟΣ

Χ. ΣΥΝΕΛΕΤΕΣ ΤΩ ΝΗΜ. 08/04

ΕΛΕΓΧΟΣ
 Υπογραφή: Ο υπεύθυνος
 Υπογραφή: ΥΠ. ΑΝΤΙΠΡΟΕΔΡΟΣ
 Υπογραφή: ΠΡ. ΑΝΤ. Β.Ε.Δ.

ΒΕΒΗΧΗ
 Υπογραφή: Ν. ΚΑΡΕΥΝΗΣ

ΔΙΑΝΟΜΗ ΠΡΩΤΟΚΟΛΛΟΥ

ΑΡΙΘΜΟΣ ΦΩΤΟΤΥΠΙΚΟΥ ΑΝΤΙΓΡΑΦΟΥ
 ΧΑΛΚΙΔΑ... 01/08/02...
 Ο ΠΡΟΕΔΡΟΣ

ΕΛΛΗΝΙΚΗ ΔΗΜΟΚΡΑΤΙΑ
 ΕΥΒΟΙΑ
 ΝΟΜΟΣ ΕΥΒΟΙΑΣ
 ΔΙΕΥΘΥΝΣΗ ΤΕΧΝΙΚΩΝ ΥΠΗΡΕΣΙΩΝ

ΤΡΙΤΟΜΕΤΡΙΚΗ ΕΞΑΡΤΗΣΗ - ΚΡΑΤΙΚΟ ΤΡΙΓΩΝΟ ΔΙΚΤΥΟ
 ΤΡΙΤΟΜΕΤΡΙΚΗ ΕΞΑΡΤΗΣΗ - ΤΡΙΤΟΜΕΤΡΙΚΟ ΔΙΚΤΥΟ
 ΜΕΤΡΟΛΟΓΙΚΗ ΕΞΑΡΤΗΣΗ - ΕΠΙΣΤΡΑΤΗΓΙΚΟ ΔΙΚΤΥΟ
 ΜΕΤΡΟΛΟΓΙΚΗ ΕΞΑΡΤΗΣΗ - ΑΥΤΟΝΟΜΟ ΔΙΚΤΥΟ

ΚΑΜΑΚΑ
 1:500
 ΕΒΟΛΑΤΕΛΗ 30

ΑΡ. ΣΧΕΔΙΟΥ

Αριθ. 4440

(2)

Άρση Αναδασωτέας Έκτασης εμβαδού 983,23 τ.μ., στη θέση «Κουτσοβίγλια», Δημ. Διαμ. Αχλαδίου, Δήμου Νηλέως Νομού Ευβοίας.

**Ο ΓΕΝΙΚΟΣ ΓΡΑΜΜΑΤΕΑΣ
ΠΕΡΙΦΕΡΕΙΑΣ ΣΤΕΡΕΑΣ ΕΛΛΑΔΑΣ**

Έχοντας υπ' όψη:

1. Τις διατάξεις του Ν. 2503/97 (Φ.Ε.Κ. 107 Α/97) «Διοίκηση-Στελέχωση της Περιφέρειας-Ρύθμιση θεμάτων για την Τοπική Αυτοδιοίκηση και άλλες διατάξεις».

2. Την 6747/29.9.1997 Απόφαση του Γενικού Γραμματέα Περιφέρειας Στερεάς Ελλάδας «Μεταβίβαση αρμοδιοτήτων στους Προϊσταμένους των Δασικών Υπηρεσιών της Περιφέρειας Στερεάς Ελλάδας και της εξουσίας να υπογράφουν με εντολή Γενικού Γραμματέα της Περιφέρειας Στερεάς Ελλάδας».

3. Τις διαταγές του Υπουργείου Γεωργίας: α) 160417/1180/8.7.1980, και β) 86004/1637/4.6.87 Εγκύκλιο Υπουργείου Γεωργίας, καθώς και την 417/87 Γνωμοδότηση Προϊσταμένων Νομικών Διευθύνσεων.

4. Την Ζ/3133/5.11.1977 (ΦΕΚ 151/Δ/5.4.1978) Απόφαση του Νομάρχη Εύβοιας, με την οποία κηρύχθηκε αναδασωτέα έκταση δασικού χαρακτήρα συνολικού εμβαδού 100.552,00 στρεμμάτων που κάηκε από φωτιά, και η οποία βρίσκεται στην ευρύτερη περιοχή των Δήμων Ελυμνίων και Νηλέως Νομού Ευβοίας.

5. Την με αριθμό 846/17.5.2000 Πράξη Χαρακτηρισμού του Δασάρχη Λίμνης, με την οποία χαρακτηρίστηκε αναδασωτέα έκταση εμβαδού 983,23 τετρ. μετρ. που βρίσκεται στη θέση «Κουτσοβίγλια» του Δημοτικού Διαμερίσματος Αχλαδίου, του Δήμου Νηλέως Νομού Ευβοίας, ως επιμύπτουσα στην έκταση της (4) σχετικής.

6. Την 14/2000/7.5.2003 Απόφαση της Α' βαθμίας Επιτροπής Επίλυσης Δασικών Αμφισβητήσεων Ν. Ευβοίας, σύμφωνα με την οποία τροποποιήθηκε η [5] σχετική και δεν έχει δασικό χαρακτήρα.

7. Την 3853/14.11.2003 Βεβαίωση μας, με την οποία πιστοποιείται η τελεσιδικία της [6] σχετικής.

8. Την 3389/9.12.2003 αναφορά του Δασαρχείου Λίμνης, με την οποία προτείνεται η άρση του αναδασωτέου της προαναφερόμενης έκτασης εμβαδού 983,23 τετρ. μετρ., αποφασίζουμε:

Αίρουμε μερικώς το αναδασωτέο:

- από την έκταση που κηρύχθηκε αναδασωτέα με την Ζ/13133/5.11.1977 (ΦΕΚ 151/Δ/5.4.1978) Απόφαση του Νομάρχη Εύβοιας εμβαδού 100.552,00 στρεμμάτων που βρίσκεται στη ευρύτερη περιοχή των Δήμων Ελυμνίων και Νηλέως του Νομού Ευβοίας.

- την έκταση εμβαδού 983,23 τετρ. μετρ. που απεικονίζεται στο επισυναπτόμενο τοπογραφικό διάγραμμα του μηχανικού Γεωργίου Απ. Κοντού υπό κλίμακα 1:200 και στοιχεία «Α-Β-Γ-Δ-Ε-Ζ-Η-Θ Α», που έχει θεωρηθεί από τον Δασάρχη Λίμνης, επειδή από την Διοικητική Διαδικασία προέκυψε ότι πρόκειται για μη δασικού χαρακτήρα έκταση.

Η απόφαση αυτή ισχύει από την κοινοποίηση της άρθρο 41 Ν. 998/79 και πριν την δημοσίευσή της στην Εφημερίδα της Κυβερνήσεως άρθρο 37 Ν. 3200/55.

Από τις διατάξεις αυτής της Απόφασης, δεν προκαλείται δαπάνη σε βάρος του Δημοσίου.

Η Απόφαση αυτή να δημοσιευτεί στην Εφημερίδα της Κυβερνήσεως.

Χαλκίδα, 19 Δεκεμβρίου 2003

Με εντολή Γενικού Γραμματέα Περιφέρειας

Ο Διευθυντής Δασών Νομού Εύβοιας

ΝΙΚΟΛΑΟΣ ΑΓΑΘΟΥ ΛΟΥΚΑΣ

