



04000770502040008



ΕΦΗΜΕΡΙΣ ΤΗΣ ΚΥΒΕΡΝΗΣΕΩΣ

ΤΗΣ ΕΛΛΗΝΙΚΗΣ ΔΗΜΟΚΡΑΤΙΑΣ

ΤΕΥΧΟΣ ΤΕΤΑΡΤΟ

Αρ. Φύλλου 77
5 Φεβρουαρίου 2004

ΠΕΡΙΕΧΟΜΕΝΑ

ΑΠΟΦΑΣΕΙΣ

- Τροποποίηση του σχεδίου πόλης στο Ο.Τ. 811 της πολεοδομικής ενότητας «Αν. Παντελεήμονος Νεκροταφείων» (π.ε. «7») του Δήμου Πολίχνης (Ν. Θεσσαλονίκης)..... 1
- Διόρθωση ασυμφωνίας μεταξύ του εγκεκριμένου και του επί του εδάφους εφαρμοσθέντος ρυμοτομικού σχεδίου στην περιοχή της Ιχθυόσκαλας Νέας Μηχανιώνας, Δ. Μηχανιώνας, Ν. Θεσσαλονίκης..... 2
- Παραχώρηση σε κοινή χρήση οικοπεδικής λωρίδας πλάτους 5,00 μέτρων στον οικισμό Αρίας του Δήμου Ναυπλίου του Νομού Αργολίδος..... 3

ΑΠΟΦΑΣΕΙΣ

Αριθ. 29/402/ΠΣΚ/4(2003) (1)

Τροποποίηση του σχεδίου πόλης στο Ο.Τ. 811 της πολεοδομικής ενότητας «Αν. Παντελεήμονος Νεκροταφείων» (π.ε. «7») του Δήμου Πολίχνης (Ν. Θεσσαλονίκης).

Ο ΝΟΜΑΡΧΗΣ ΘΕΣΣΑΛΟΝΙΚΗΣ

Έχοντας υπόψη:

1. Τις διατάξεις των άρθρων 152, 153, 154 και 264 του Π.Δ. της 14/27.7.1999 «Κώδικας Βασικής Πολεοδομικής Νομοθεσίας», (ΦΕΚ 580/Δ), το άρθρο 12 παρ.6 του Ν. 1577/1985 «Γενικός Οικοδομικός Κανονισμός (210 Α)».
2. Τις διατάξεις του άρθρου 29 του Ν. 2831/2000 «τροποποίηση των διατάξεων του Ν. 1577/1985 “Γενικός Οικοδομικός Κανονισμός” και άλλες πολεοδομικές διατάξεις» όπως αντικαταστάθηκαν με το άρθρο 10 του Ν. 3044/2002 «Μεταφορά Συντελεστή Δόμησης κ.λπ.» (ΦΕΚ 197 Α).
3. Τις διατάξεις του Π.Δ. 30/1996 «κωδικοποίηση σε ενιαίο κείμενο νόμου με τίτλο «Κώδικας Νομαρχιακής Αυτοδιοίκησης» των ισχυουσών διατάξεων για τη Νομαρχιακή Αυτοδιοίκηση» (ΦΕΚ 21 Α) όπως ισχύουν και ιδίως το άρθρο 63 για την αναπλήρωση του Νομάρχη.

4. Την 21/31.3.95 Απόφαση του Νομαρχιακού Συμβουλίου Θεσσαλονίκης «Οργανισμός Εσωτερικής Υπηρεσίας της Νομαρχιακής Αυτοδιοίκησης Θεσσαλονίκης» (ΦΕΚ 392/Β/11.4.95).

5. Την Απόφαση Νομάρχη Θεσσαλονίκης 10/6943/13.3.2003 «παροχή εξουσιοδότησης για υπογραφή εγγράφων με “ΕΝΤΟΛΗ ΝΟΜΑΡΧΗ” από το Βοηθό Νομάρχη Αβραμίδη Ευστάθιο».

6. Τις 406/2001 και 288/2002 Αποφάσεις του Δημοτικού Συμβουλίου Πολίχνης.

7. Τη γνώμη του Συμβουλίου Χωροταξίας Οικισμού και Περιβάλλοντος του Νομού Θεσσαλονίκης όπως διατυπώθηκε στη 202/2003 Πράξη του, (Συνεδρία 21η της 2.12.2003) με την οποία διαφοροποιήθηκε από την 22/2003 προηγούμενη όμοια (Συνεδρία 3η της 25.2.2003).

8. Τις διατάξεις του άρθρου 29Α του Ν. 1558/85 όπως αυτό προστέθηκε με το άρθρο 27 του Ν. 2081/92 (ΦΕΚ 154/Α) και τη διαπίστωση ότι η υπό έγκριση ρύθμιση δεν περιλαμβάνει διατάξεις κανονιστικού χαρακτήρα συνεπαγόμενες δαπάνη σε βάρος του κρατικού προϋπολογισμού ή του Δήμου Πολίχνης, αποφασίζουμε:

ΑΡΘΡΟ 1

Εγκρίνεται τροποποίηση του σχεδίου πόλης στο Ο.Τ. 811 της πολεοδομικής ενότητας «Αν. Παντελεήμονος Νεκροταφείων» (π.ε. «7») του Δήμου Πολίχνης (Ν. Θεσσαλονίκης), με τη δημιουργία πεζόδρομου και χώρου στάθμευσης σε βάρος του υπόψη Ο.Τ. παρά τη συνάντηση των οδών Θησέως και Σαλαμίνας, όπως εικονίζεται στο σχετικό διάγραμμα κλίμακας 1:500, το οποίο θεωρήθηκε από τον Προϊστάμενο της Διεύθυνσης Πολεοδομίας και συνοδεύει την παρούσα.


ΑΡΘΡΟ 2

Η παρούσα με το διάγραμμα που τη συνοδεύει να δημοσιευθεί στην Εφημερίδα της Κυβερνήσεως και η ισχύς της να αρχίσει από τη δημοσίευσή της.

Θεσσαλονίκη, 12 Ιανουαρίου 2004

Ο Νομάρχης κ.α.α.
Ο Βοηθός Νομάρχης
ΕΥΣΤΑΘΙΟΣ ΑΒΡΑΜΙΔΗΣ

ΕΛΛΗΝΙΚΗ ΔΗΜΟΚΡΑΤΙΑ
 ΠΟΛΙΤΙΚΗ ΑΡΧΗ
 ΔΗΜΟΣ ΠΟΛΙΧΝΗΣ
 ΚΑΙΜΑΞ 1:500

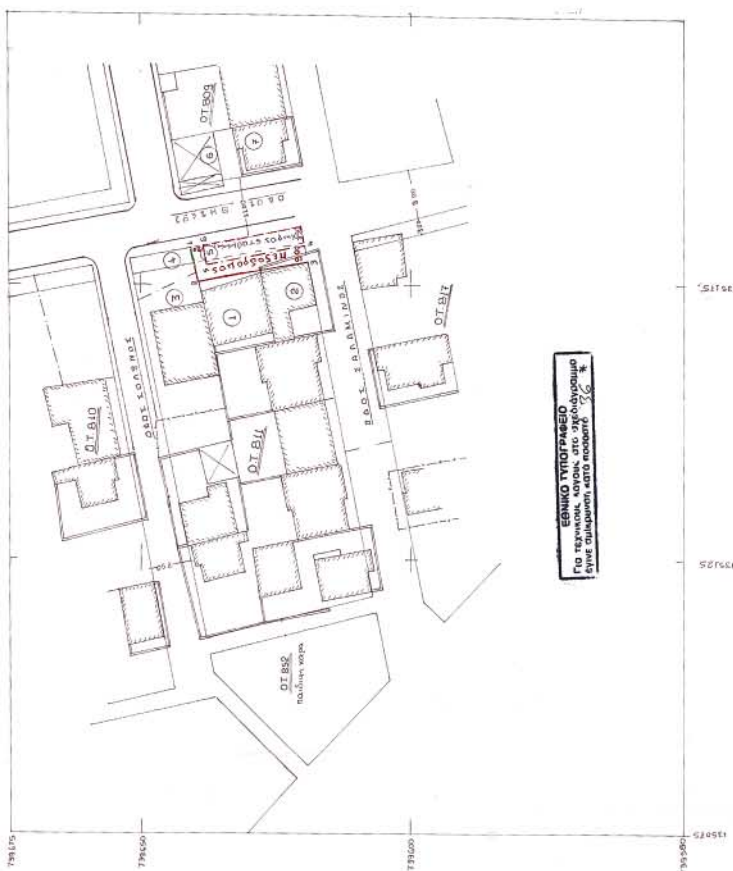[illegible]

ΕΘΝΙΚΟ ΤΥΠΟΓΡΑΦΕΙΟ
Για τεχνικούς λόγους στο χρονονόμισμα
έγινε συμπλήρωση, στο ποσό του 36 *

64NTLTATP6N6E

	α	β
1)	135181.84	739600.76
2)	135176.51	739539.28
3)	135179.15	739618.72
4)	135182.11	739619.30
5)	135178.80	739637.996
6)	135182.21	739638.79

DATE RECEIVED 11/04/2012

- 1) ΠΡΩΜΑΝΙΩΝΣ ΑΝΑΓΓΑΤΩΝΣ
- 2) ΤΟΤΙΩΝΣ ΑΝΤΥΝΙΩΣ
- 3) ΣΑΡΩΝΙΩΝΣ ΙΠΡΑΡΩΝΣ
- 4) ΙΧΘΥΝΙΚΑ ΕΘΝΕΙΑ
- 5) ΤΧΘΑΚΑ ΕΘΝΕΙΑ
- 6) ΚΙΛΙΚΙΩΝΙΩΝΣ ΚΥΝΙΩΝΣ
- 7) ΔΗΜΗΤΡΙΩΝΣ ΗΛΙΩΣ

Συνολικά τριάντα έξι (36) μέλη
 του Διευτηρίου Συμμόρφωσης



Αριθ. 29/ΠΕ/οικ. 1648

(2)

Διόρθωση ασυμφωνίας μεταξύ του εγκεκριμένου και του επί του εδάφους εφαρμοσθέντος ρυμοτομικού σχεδίου στην περιοχή της Ιχθυόσκαλας Νέας Μηχανιώνας, Δ. Μηχανιώνας, Ν. Θεσσαλονίκης.

Ο ΝΟΜΑΡΧΗΣ ΘΕΣΣΑΛΟΝΙΚΗΣ

Έχοντας υπόψη:

1. Τις διατάξεις του άρθρου 5 του Ν.Δ. της 17.7.1923 «περί σχεδίων πόλεων κ.λπ.» (Φ.Ε.Κ. 228/τ.Α'/16.8.1923), όπως τούτο έχει τροποποιηθεί και ισχύει σήμερα.

2. Τις διατάξεις του από 18.10.1925 Π.Δ/τος «περί τρόπου διορθώσεως ασυμφωνιών υφισταμένων μεταξύ εγκεκριμένου σχεδίου και του επί του εδάφους εφαρμοσθέντος τοιούτου» (Φ.Ε.Κ. 322/τ.Α'/27.10.1925) και της Εγκυκλίου Εγκ. 31/2001 (αρ. πρωτ. 22893/5502/31/2001).

3. Τις διατάξεις των άρθρων 18 και 19 του διατάγματος της 3.4.1929 «περί Γενικού Οικοδομικού Κανονισμού του Κράτους» (Φ.Ε.Κ. 155/τ.Α'/22.4.1929).

4. Τις διατάξεις του Ν. 3200/1955 «Περί διοικητικής αποκεντρώσεως».

5. Τις διατάξεις του Ν. Δ/τος 532/1970 «περί συμπληρώσεως των διατάξεων περί διοικητικής αποκεντρώσεως».

6. Το άρθρο 1 του Π.Δ/τος 28/1993 «περί καθορισμού αρμοδιοτήτων που διατηρούνται από τον Υπουργό και τις Περιφερειακές Υπηρεσίες διανομαρχιακού επιπέδου του Υπουργείου Περιβάλλοντος Χωροταξίας και Δημοσίων Έργων» (Φ.Ε.Κ. 9/τ.Α'/1993) και το άρθρο 1 του Ν. 2026/1992 «περί ρύθμισης θεμάτων οργάνωσης και προσωπικού της Δημόσιας Διοίκησης και άλλες διατάξεις» (Φ.Ε.Κ. 43/τ.Α'/1992).

7. Το Ν. 2218/1994 «Ίδρυση Νομαρχιακής Αυτοδιοίκησης κ.λπ.» όπως συμπληρώθηκε και τροποποιήθηκε με το Ν. 2240/1994.

8. Τις 10/1668/22.1.2003, 10/6943/13.3.2003 αποφάσεις Νομάρχη «περί παροχής εξουσιοδότησης για υπογραφή εγγράφων με ΕΝΤΟΛΗ ΝΟΜΑΡΧΗ από το βοηθό Νομάρχη Αβραμίδη Ευστάθιο».

9. Τη ΔΠ/ΠΜ/62145/1901/14.12.1992 απόφαση του Νομάρχη Θεσσαλονίκης (Φ.Ε.Κ. 78/τ.Δ'/5.2.1993) «περί έγκρισης τοπικού ρυμοτομικού σχεδίου σε εκτός σχεδίου περιοχή της Κοινότητας Νέας Μηχανιώνας (Ν. Θεσσαλο-

νίκης) για τον καθορισμό χώρου δημιουργίας Ιχθυόσκαλας».

10. Την 29/ΠΣΚ/4809/269/31.1.1997 απόφαση του Νομάρχη Θεσσαλονίκης (Φ.Ε.Κ. 154/τ.Δ'/4.3.1997) «περί έγκρισης τροποποίησης του ρυμοτομικού σχεδίου Ν. Μηχανιώνας Ν. Θεσσαλονίκης στην περιοχή της Ιχθυόσκαλας».

11. Την 29/ΠΕ/οικ.41248/6.11.2003 εισήγηση του Τμήματος Πολεοδομικών Εφαρμογών προς το Συμβούλιο Χωροταξίας Οικισμού και Περιβάλλοντος Ν. Θεσσαλονίκης (Σ.Χ.Ο.Π.-Ν.Θ.) με τα συνημμένα αυτής τοπογραφικά διαγράμματα που συντάχθηκε με αφορμή το 652/11.2.2003 έγγραφο της Κτηματικής Υπηρεσίας του Δημοσίου.

12. Την 190 Πράξη της 19ης Συνεδρίας της 18.11.2003 του Σ.Χ.Ο.Π.-Ν.Θ., σύμφωνα με την οποία το Συμβούλιο δέχτηκε ομόφωνα την παραπάνω εισήγηση (βλ. παρ. 17) και γνωμοδότησε «υπέρ της άρσης της ασυμφωνίας μεταξύ του εγκεκριμένου και του εφαρμοσθέντος ρυμοτομικού σχεδίου στην περιοχή Ιχθυόσκαλα Ν. Μηχανιώνας και της κύρωσης του συνημμένου τοπογραφικού διαγράμματος, όπως αυτό ελέγχθηκε και θεωρήθηκε από το αρμόδιο Τ.Π.Ε. και συνοδεύει τη γνωμοδότηση αυτή» καθώς επίσης και «υπέρ της έκδοσης της σχετικής απόφασης Νομάρχη Θεσσαλονίκης».


13. Το άρθρο 29Α του Ν. 1558/1985 όπως προστέθηκε με το άρθρο 27 του Ν. 2081/1992 (Φ.Ε.Κ. 154/τ.Α'/1992) και τη διαπίστωση ότι από τις κανονιστικούς χαρακτήρες διατάξεις της παρούσας δεν προκαλείται δαπάνη σε βάρος του Κρατικού Προϋπολογισμού ή του Δήμου Μηχανιώνας, αποφασίζουμε:


Εγκρίνουμε την άρση της ασυμφωνίας μεταξύ του εγκεκριμένου και του εφαρμοσθέντος ρυμοτομικού σχεδίου στην περιοχή Ιχθυόσκαλας Ν. Μηχανιώνας και κυρώνουμε το συνημμένο τοπογραφικό διάγραμμα, κλίμακας 1:500, όπως αυτό ελέγχθηκε και θεωρήθηκε από το αρμόδιο Τ.Π.Ε. και συνοδεύει την παρούσα απόφαση.

Η απόφαση αυτή και το τοπογραφικό διάγραμμα που τη συνοδεύει να δημοσιευθούν στην Εφημερίδα της Κυβερνήσεως.

Θεσσαλονίκη, 19 Ιανουαρίου 2004

Με εντολή Νομάρχη
Ο Βοηθός Νομάρχης
ΕΥΣΤΑΘΙΟΣ ΑΒΡΑΜΙΔΗΣ

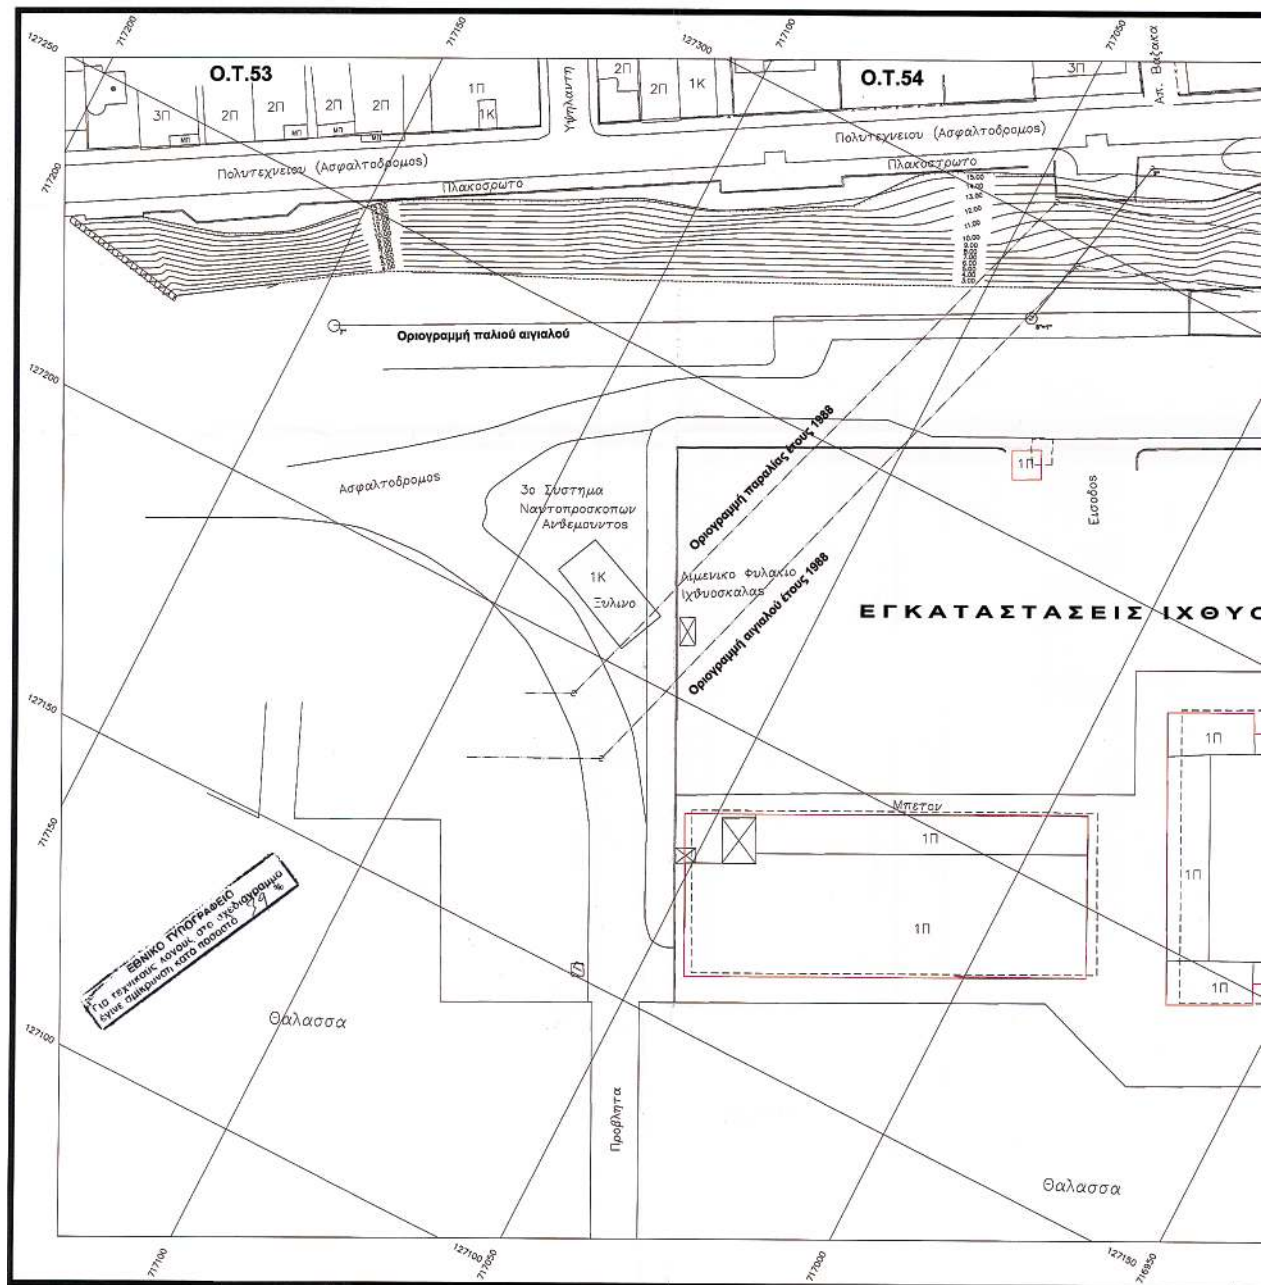

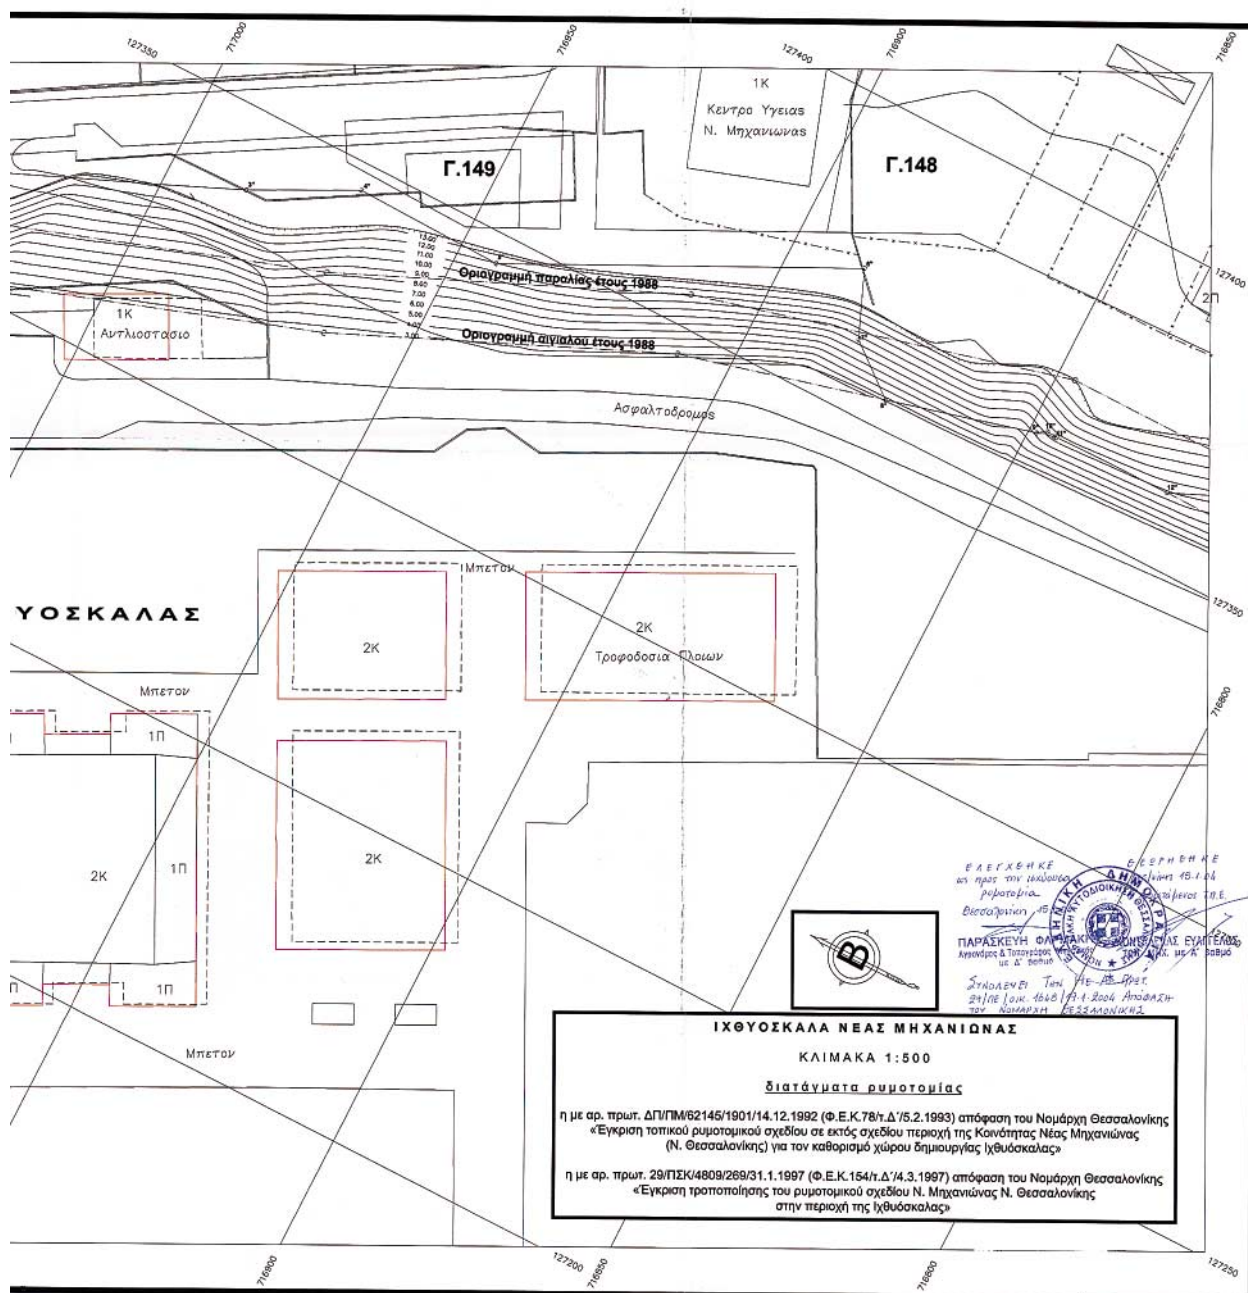

Αριθ. 93

(3)

Παραχώρηση σε κοινή χρήση οικοπεδικής λωρίδας πλάτους 5,00 μέτρων στον οικισμό Αρίας του Δήμου Ναυπλίου του Νομού Αργολίδος.

Ο ΓΕΝΙΚΟΣ ΓΡΑΜΜΑΤΕΑΣ
ΠΕΡΙΦΕΡΕΙΑΣ ΠΕΛΟΠΟΝΝΗΣΟΥ

Έχοντας υπόψη:

1. Το Ν. 2503/97 (Φ.Ε.Κ. 107 Α) «Διοίκηση, οργάνωση, στελέχωση Περιφέρειας...».

2. Το Ν. 2647/22.10.98 (Φ.Ε.Κ. 237 Α).

3. Την 75724/1151/30.12.83 υπουργική απόφαση (Φ.Ε.Κ. 767Β) όπως τροποποιήθηκε με την 81960/2578/89 υπουργική απόφαση (Φ.Ε.Κ. 897Β).

4. Το Ν. 2831/00 άρθρο 29 (Φ.Ε.Κ. 140Α) «Τροποποίηση των διατάξεων του Ν. 1577/85 και άλλες πολεοδομικές διατάξεις».

5. Το Ν. 3044/02 (Φ.Ε.Κ. 197Α) «Μεταφορά του συντελεστή δόμησης και άλλες πολεοδομικές ρυθμίσεις».

6. Τις διατάξεις του ΠΔ/24.4.85 (ΦΕΚ 181/Δ/3.5.85) «περί τρόπου καθορισμού ορίων οικισμών της χώρας μέχρι 2000 κατοίκους, κατηγορίες αυτών και καθορισμός όρων και περιορισμών δόμησης των» όπως τροποποιήθηκαν με τα ΠΔ/14.2.87 και ΠΔ/25.4.89 τα οποία δημοσιεύθηκαν αντίστοιχα στο ΦΕΚ 133/Δ/23.2.87 και στο ΦΕΚ 293/Δ/16.5.89.

7. Τις 2489/ΠΕ/25.1.2000, 547/7.3.2001, 3682/21.12.2001 και 1616/6.6.2002 αποφάσεις Γ.Γ. Περιφέρειας Πελοποννήσου για συγκρότηση Περιφερειακού Σ.Χ.Ο.Π. στη Δ/νση ΠΕ.ΧΩ. Πελοποννήσου.

8. Τις 4324/25.11.86 και 4040/7.12.92 αποφάσεις του Νομάρχη Αργολίδος «περί διάκρισης - κατάταξης του οικισμού Αρίας της κοινότητας Αρίας και του καθορισμού των περιμετρικών ορίων αυτού».

9. Τις 2339/89 και 58/93 αποφάσεις του Νομάρχη Αργολίδος «περί καθορισμού των αρτιοτήτων των οικοπέδων εντός των ορίων του οικισμού Αρίας της κοινότητας Αρίας».

10. Τις 15651/883/5.9.96, 53981/3422/18.11.96, 5547/363/5.5.98 και 49248/2868/17.9.98 αποφάσεις του Νομάρχη Αργολίδος «περί επανακαθορισμού των περιμετρικών ορίων του ανωτέρω οικισμού».

11. Το πρακτικό 7/2/27.7.2000 Θέμα 2^ο του Νομαρχιακού Σ.Χ.Ο.Π.

12. Την 86/2003 απόφαση του Δημοτικού Συμβουλίου του Δήμου Ναυπλίου.

13. Τη 1636/16.4.2003 βεβαίωση του Δήμου Ναυπλίου ότι ουδεμία ένσταση υποβλήθηκε κατά της 86/2003 προηγούμενης απόφασης.

14. Το πρακτικό 10/27.11.2003 του Περιφερειακού Σ.Χ.Ο.Π.

15. Τα 26081/23.12.2002 και 26082/23.12.2002 πωλητήρια ακινήτων.

16. Το πρακτικό 11/22.12.2003 Θέμα 4^ο του Περιφερειακού Σ.Χ.Ο.Π., αποφασίζουμε:

Εγκρίνουμε το αίτημα για την παραχώρηση εδαφικής λωρίδας πλάτους 5,0 μέτρων και μήκους 127,00 μέτρων σε κοινή χρήση στον οικισμό Αρίας του Δήμου Ναυπλίου σύμφωνα με το συνημμένο θεωρημένο σε κλίμακα 1:500 τοπογραφικό διάγραμμα ώστε να εξασφαλισθεί η μη υπάρχουσα οικοδομησιμότητα σε δημοπρατηθέντα οικόπεδα της Κ.Ε.Δ. και καθόσον τηρούνται οι προϋποθέσεις των διατάξεων του άρθρου 6 του ΠΔ/24.4.85 (Φ.Ε.Κ. 181/Δ/3.5.85).


Με την παρούσα δεν προκαλείται δαπάνη σε βάρος του κρατικού προϋπολογισμού ή του προϋπολογισμού του οικείου Ο.Τ.Α.

Κατά της απόφασης αυτής επιτρέπονται προσφυγές στον Υπουργό ΠΕ.ΧΩ.ΔΕ. μέσα σε 30 ημέρες από την ημερομηνία δημοσίευσής της.

Η απόφαση αυτή μαζί με το συνημμένο τοπογραφικό διάγραμμα να δημοσιευθεί στην Εφημερίδα της Κυβερνήσεως.

Τρίπολη, 9 Ιανουαρίου 2004

Ο Γενικός Γραμματέας Περιφέρειας
ΑΝΤΩΝΗΣ ΜΑΤΣΙΓΚΟΣ

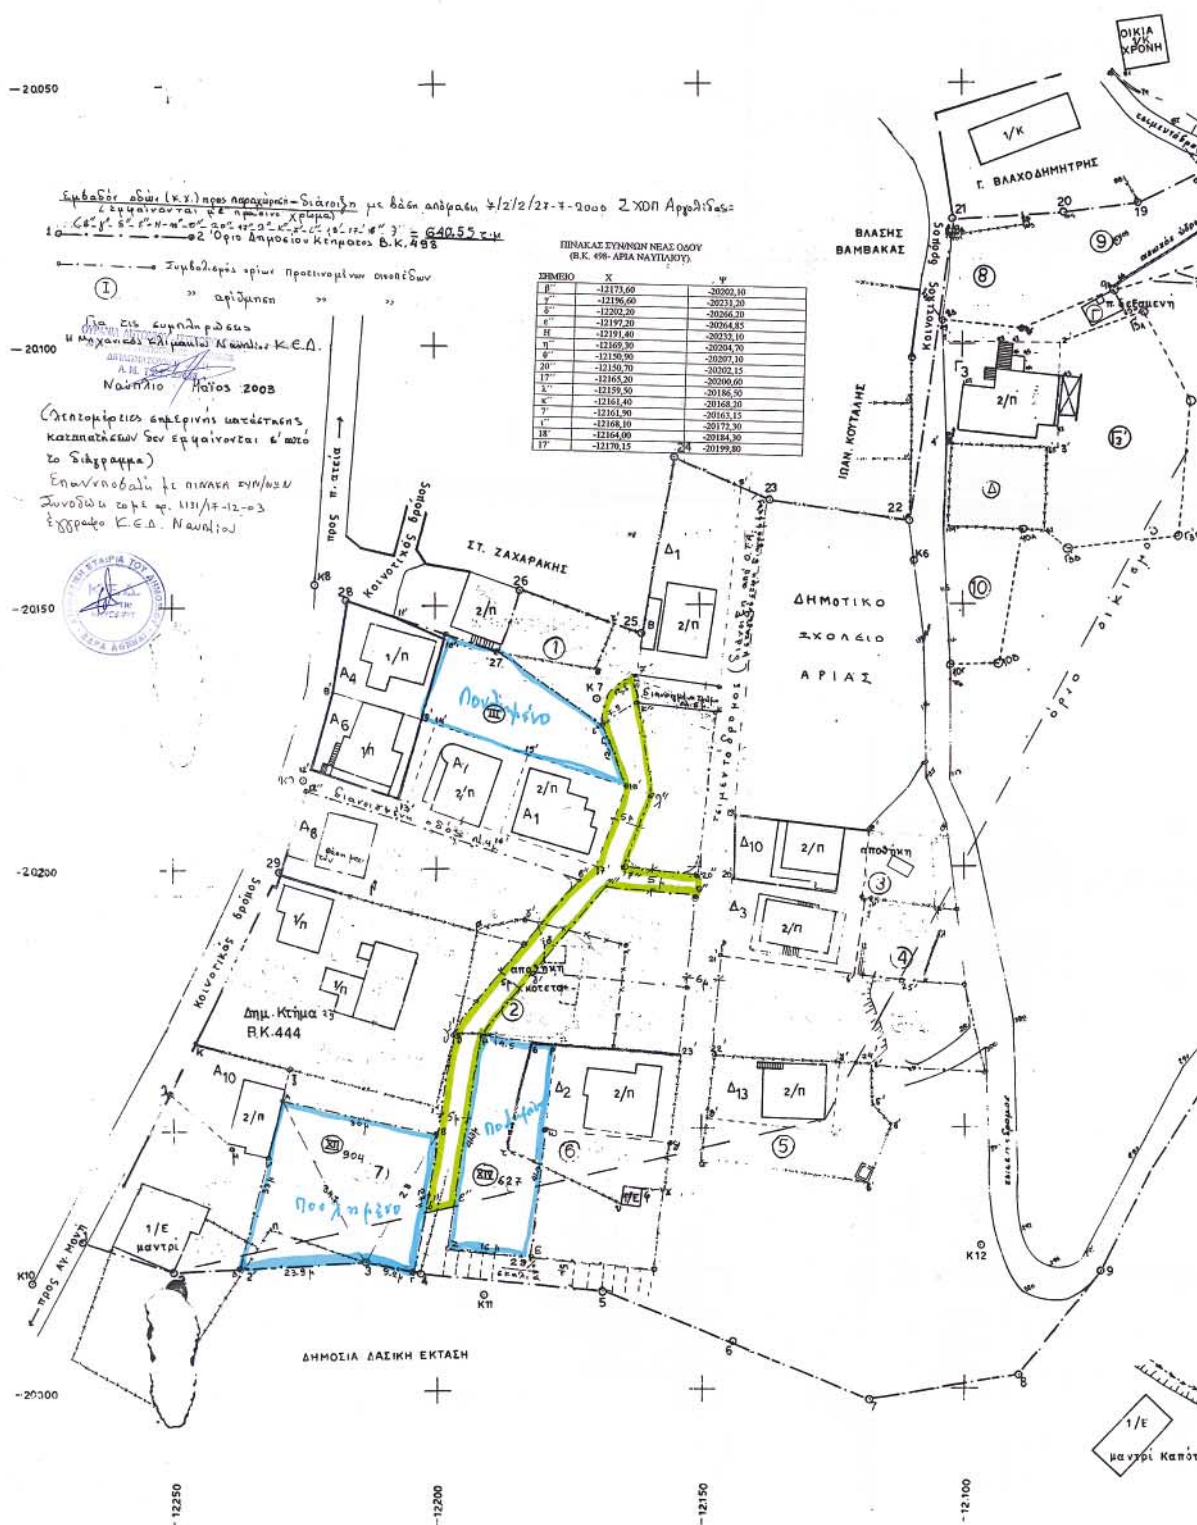

Συντάχθηκε από τον Υποδ. 11/22-12-03 Π.Ε.Υ.Ο.Κ. Το παρόν συνοδεύει τη αριθ. 27/01/2004 απόφαση της Γ.Α.Π. Π.Ε.Υ.Ο.Κ. Ο Γ.Ε.Π.Υ.

Ο ΠΡΕΣΒΥΤΕΡΟΣ ΚΑΝΟΝΙΚΟΣ ΚΑΡΔΑΛΗΣ ΕΥΑΓΓΕΛΙΟΣ ΚΑΡΔΑΛΗΣ


ΤΟΠΟΓΡΑΦΙΚΟ ΔΙΑΓΡΑΜΜΑ

Δημόσιας βραχύδους χορτολιβαδικής έκτασης στο νότιο τμήμα οικισμού Κοινό-τητας Άριας προς παράδοση στην Οικονομική Εφορία Ναυπλίας.

Κλίμακα 1:500

Ιουλίου '87

ΣΥΝΤΑΞΑΝΤΕΣ	ΓΙΑ ΤΗΝ Κ.Ε.Δ. (ΚΑΙΜΑΚΙΟ ΝΑΥΠΛΙΟΥ)	ΓΙΑ ΤΗΝ Δ/ΝΣΗ ΔΑΣΩΝ ΑΡΓΟΛΙΔΑΣ
	ΟΥΡ.ΙΣΤΙΚΟΠΟΥΛΟΥ	Μ. ΒΟΥΛΓΑΡΑΚΗ
		ΑΛ. ΠΑΠΑΦΕΙΡΟΠΟΥΛΟΣ
ΣΧΕΔΙΑΣΙΑΣΑ	Μ. ΒΟΥΛΓΑΡΑΚΗ	

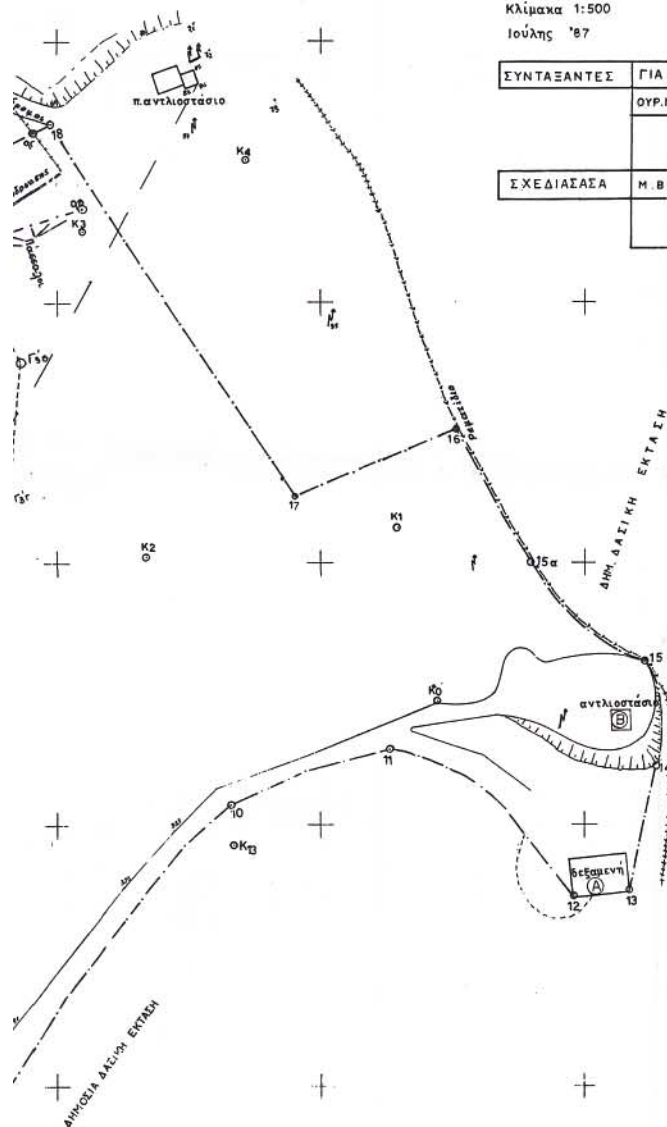

ΥΠΟΜΝΗΜΑ

- 1/1 μονόδρομο πλακοσκεπές
- 1/2 " με ελενίτ
- 2/1 διόδρομο πλακοσκεπές
- 2/2 βάση από μπετόν
- 2/3 όριο δημόσιας χορτολιβαδικής έκτασης
- 2/4 κορυφή όδευσης για την αποτύπωση

ΟΛΙΚΟ ΕΜΒΑΔΟΝ Δημόσιας έκτασης (123...28-291) = 39402 τ.μ.

(συμπεριλαμβάνονται και οι δρόμοι που είναι στο περίγραμμα)

Δεν παραδίδονται:

α) Α=Β1μ, Β=13τ, Γ=26τ.μ.

β) 16 οκτώβρια Ονούφρου Δασακλή = 303 τ.μ.

(συμβόλαιο ανταλλαγής με Κοινότητα)

Σύνολο = 423 τ.μ.

γ) Δημόσιο Κτήμα ΒΚ. 444 = 1528 τ.μ.

δ) Οριστικά παραχωρητήρια Κοινότητας

Α1 (26-6-6-10-11) = 318 τ.μ. Κορολής Γιωργία εφ. Παν.

Α2 (26-6-6-10-11) = 318 τ.μ. Κορολής Νικ. εφ. Παν.

Α3 (26-6-6-10-11) = 318 τ.μ. Πετεινός Γιωργ. του Κων.

Α4 (26-6-6-10-11) = 318 τ.μ. Ζαχαράκης Ιωάν. του Φ.

Α5 (26-6-6-10-11) = 318 τ.μ. Κορδαλής Κυριακός Γ.

Α6 (26-6-6-10-11) = 318 τ.μ. Βατικιώτου Κων. του

Α7 (26-6-6-10-11) = 318 τ.μ. Κατενιά Φωτεινή εφ. Παν.

Α8 (26-6-6-10-11) = 318 τ.μ. Τάμπαση Ιωάν. Κ.

Α9 (26-6-6-10-11) = 318 τ.μ. Τεϊρικού Σταυρούλα

Α10 (26-6-6-10-11) = 318 τ.μ. Ζέρβα Αναστ. θεοδ.

Σύνολο = 3931 τ.μ.

Τελικό εμβαδόν προς παράδοση

39402 - (423 + 1528 + 3931) = 39402 - 5882 = 33520 τ.μ.

Συμπεριλαμβάνονται οι αυθαίρετες καταπατήσεις:

1) (26-27-6-11) = 207 τ.μ. από Ασηρακόπουλο Θ.

2) (26-27-6-11) = 423 τ.μ. από Μακροπούλο Δ.

3) (26-27-6-11) = 185 τ.μ. από Τεϊρικού Στ.

4) (26-27-6-11) = 186 τ.μ. από Τάμπαση Ιωάν.

5) (26-27-6-11) = 383 τ.μ. από Ζέρβα Αναστ.

6) (26-27-6-11) = 332 τ.μ. από Κατενιά Φωτ.

7) (26-27-6-11) = 1192 τ.μ. από Κορδαλή Κορ. στο

οποίο υπάρχει πομινιούτσιο αυθαίρετο (μπατρί): 183 τ.μ.

ΕΘΝΙΚΟ ΤΥΠΟΓΡΑΦΕΙΟ
Για γενικές κόντες, στο σχεδιάγραμμα
γίνει διευκρίνιση, κατά περίπτωση, 75 %