

04001001102040008



ΕΦΗΜΕΡΙΣ ΤΗΣ ΚΥΒΕΡΝΗΣΕΩΣ

ΤΗΣ ΕΛΛΗΝΙΚΗΣ ΔΗΜΟΚΡΑΤΙΑΣ

ΤΕΥΧΟΣ ΤΕΤΑΡΤΟ

Αρ. Φύλλου 100

11 Φεβρουαρίου 2004

ΑΠΟΦΑΣΕΙΣ

Αριθ. 1101741/9179/B0010

Καθορισμός των ορίων αιγιαλού - παραλίας και παλαιού αιγιαλού, στη θέση «Δεβελίκι 2» Δ.Δ. Γοματίου Δ. Παναγίας Ν. Χαλκιδικής.

Ο ΥΦΥΠΟΥΡΓΟΣ ΟΙΚΟΝΟΜΙΑΣ ΚΑΙ ΟΙΚΟΝΟΜΙΚΩΝ

Έχοντας υπόψη:

1. Τις διατάξεις του Ν.2971/2001 (ΦΕΚ 285/τ. Α'/19.12.2001) «Περί αιγιαλού και παραλίας».

2. Τις διατάξεις του Ν.Δ. 439/70 «περί συμπληρώσεως των διατάξεων περί αιγιαλού».

3. Τις διατάξεις του Ν. 3200/55 «Περί διοικητικής αποκέντρωσης» όπως αυτές τροποποιήθηκαν και ισχύουν σήμερα με τα Ν.Δ. 532/1970, Β.Δ.704/1970, Β.Δ.705/1970, Β.Δ. 192/1972, Π.Δ. 71/1984, Π.Δ.347/1986, Ν.2026/1992 και Π.Δ. 97/1993.

4. Τις διατάξεις του άρθρου 19 παράγρ. 5 Ν. 2344/1995, του άρθρου 52 παρ. 6 Ν. 2218/1994, του άρθρου 4 παρ.7 του Ν. 2240/1994, δυνάμει των οποίων αρμοδιότητες του Υπουργείου Οικονομικών που είχαν μεταβιβασθεί στους Νομάρχες, ανήκουν στον Περιφερειακό Δ/ντή, σε συνδυασμό με αυτές του άρθρου 14 παρ. 2 του Ν. 2399/96 με τις οποίες προβλέπεται η κατάργηση των θέσεων των Περι/κών Δ/ντών, οι αρμοδιότητες πλέον του οποίου περιήλθαν στο Γενικό Γραμματέα της Περιφέρειας και ασκούνται από τον Αναπληρωτή Περι/κό Δ/ντή.

5. Τις διατάξεις του τετάρτου εδαφίου της παρ. 2 του άρθρου 1 και της παρ. 6 του ιδίου άρθρου του Ν. 2503/97 «Διοίκηση, οργάνωση, στελέχωση της Περιφέρειας, ρύθμιση θεμάτων για την Τοπική Αυτοδιοίκηση και άλλες διατάξεις» (ΦΕΚ 107/Α), σύμφωνα με τις οποίες οι Περιφερειακές Υπηρεσίες του Υπουργείου Οικονομικών, που συγκροτούσαν την Περιφερειακή Διοίκηση του Νομού ή Νομαρχίας, δεν υπήχθησαν στην ενιαία οργανική μονάδα της Περιφέρειας, ούτε καταργήθηκαν, αλλά αποτελούν από 1.9.1997, Υπηρεσίες του Υπουργείου Οικονομικών.

6. Το 28979/31.7.1997 έγγραφο της Δ/σης Διοίκησης του Υπουργείου Εσωτερικών, Δημ. Διοίκησης και Αποκέντρωσης, σύμφωνα με το οποίο οι αρμοδιότητες του Γενικού Γραμματέα της Περιφέρειας σε θέματα Υπηρεσιών του Υπ. Οικονομικών, μεταφέρονται από 1.9.1997 στον Υπουργό Οικονομικών.

7. Την 1065956/863/A0006/15.7.2003 (ΦΕΚ 985 τ. Β'/16.7.2003) κοινή απόφαση των Πρωθυπουργού και Υπουργού Οικονομίας και Οικονομικών, περί ανάθεσης αρμοδιοτήτων του Υπουργού Οικονομίας και Οικονομικών στους Υφυπουργούς.

8. Την 1115093/1378/A0006/17.12.2001 (ΦΕΚ 1720/τ. Β'/21.12.2001) απόφαση του Υφυπουργού Οικονομικών, «περί μεταβίβασης αρμοδιοτήτων του Υφυπουργού Οικονομικών στο Γενικό Γραμματέα, στους Γενικούς Διευθυντές κ.λ.π. του Υπουργείου Οικονομικών, όπως αυτή τροποποιήθηκε με την 1041136/468/A0006/18.5.2002 (ΦΕΚ 633/22.5.2002 τ. Β') Απόφαση του Υφυπουργού Οικονομίας και Οικονομικών.

9. Την από 29.5.2003 έκθεση της Επιτροπής καθορισμού των ορίων αιγιαλού - παραλίας και παλαιού αιγιαλού στη θέση «Δεβελίκι 2» Δ.Δ. Γοματίου - Δ. Παναγίας, Ν. Χαλκιδικής και στο από Μάιο 2003 τοπογραφικό διάγραμμα που συντάχθηκε από τον τοπογρ. μηχανικό Γεώργιο Ακρίτα σε 1 πινακίδα με κλίμακα 1:500, ελέγχθηκε στις 29.5.2003 από τον Τοπογρ. Μηχ. Κ.Υ. Ν. Χαλκιδικής Μιχαήλ Πιπινίκα και θεωρήθηκε στις 29.5.2003 από τον τοπογρ. μηχαν. Κ.Υ. Ν. Χαλκιδικής Χατζόπουλο Ευστάθιο.

10. Το 544.5/924/03/3.10.03 έγγραφο του Γενικού Επιτελείου Ναυτικού, αποφασίζουμε:

Επικυρώνουμε την από 29.5.2003 έκθεση της κατά το άρθρο 3 του Ν. 2971/2001 Επιτροπής καθορισμού των ορίων αιγιαλού - παραλίας και παλαιού αιγιαλού στη θέση: «Δεβελίκι 2» Δ.Δ. Γοματίου - Δ. Παναγίας Ν. Χαλκιδικής και το από Μάιο 2003 τοπογρ. διάγραμμα που συντάχθηκε από τον τοπογρ. μηχαν. Γεώργιο Ακρίτα, σε 1 πινακίδα με κλίμακα 1:500, ελέγχθηκε στις 29.5.2003 από τον τοπογρ. μηχαν. Κτημ/κής Υπηρεσίας Ν. Χαλκιδικής Μιχαήλ Πιπινίκα και θεωρήθηκε στις 29.5.2003 από τον τοπογρ. μηχαν. Κτηματική Υπηρεσία Χαλκιδικής Χατζόπουλο Ευστάθιο.

Στο τοπογραφικό αυτό διάγραμμα καθορίσθηκε:

- η οριογραμμή του αιγιαλού με κόκκινη συνεχή πολυγωνική γραμμή με στοιχεία:

1α, 1, 2, 3, έως 18.

- η οριογραμμή της παραλίας με κίτρινη συνεχή πολυγωνική γραμμή με στοιχεία:

1α', 1', 2', 3' έως 18',

- αποφαίνεται ότι υπάρχει παλαιός αιγιαλός τον οποίο καθορίζει με μπλε συνεχή πολυγωνική γραμμή με στοιχεία 16, 1'', 2'', 3'', 4'', 18,

- Καθορίζει ζώνη παραλίας 15,0 μ. για εξυπηρέτηση των σκοπών του άρθρου 1 και 2 του Ν. 2971/2001.

- Τα υπάρχοντα κτίσματα εντός του αιγιαλού και της παραλίας δεν εξαιρούνται.

Η παρούσα απόφαση μαζί με την έκθεση της Επιτροπής και το τοπογρ. διάγραμμα θα δημοσιευθούν στην Εφημερίδα της Κυβερνήσεως.

Αθήνα, 19 Ιανουαρίου 2004

Με εντολή Υφυπουργού

Ο Γεν. Διευθυντής

Δημ. Περιουσίας και Εθν. Κληρ/των

ΣΠ. Ι. ΣΤΑΘΗΣ

ΕΚΘΕΣΗ

Της Επιτροπής καθορισμού των οριογραμμών αιγιαλού - παραλίας και θέσεων αμμοληψίας και παλαιού Αιγιαλού σύμφωνα με το άρθρο 100 του Π.Δ. 284/88, όπως τροποποιήθηκε από το Ν. 2971/2001.

Καθορισμού για πρώτη φορά των ορίων αιγιαλού κ.λπ στη θέση «Δεβελίκη 2» Δ/Δ Γοματίου Δήμου Παναγίας.

Πολύγυρος 29.5.2003

Οι υπογράφωντες:

1. Κομπούρης Ιωάννης, Προϊστάμενος Κτημ. Υπηρ. ως Πρόεδρος.

2. Χατζόπουλος Ευστάθιος, Τοπογρ. Μηχ. Κτημ. Υπηρ. Χαλκιδικής.

3. Πλιούκας Κων/νος, Ανθ/τής Λιμενικού Σώματος.

4. Περδίκης Ιωάννης, Αρχ. Μηχ. ΔΙ.ΠΕ.ΧΩ Κ.Μ.

5. Δάλλιος Λάζαρος, Τοπογράφος Μηχανικός Δ/σης Πολεοδ. που αποτελούμε την επιτροπή καθορισμού των αιγιαλού και παραλίας και παλαιού αιγιαλού σύμφωνα με το άρθρο 3 του Ν. 2971/2001 και της 823/21.2.2002 απόφασης του Προϊσταμένου της Οικονομικής Επιθεώρησης Κεντρικής Μακεδονίας, μετά από αυτοψία στην παραπάνω περιοχή στις 29.5.2003 ύστερα από την 1442/14.5.2003 πρόσκληση του Προέδρου.

Αφού λάβαμε υπόψη:

1. Το 1463/29.4.2003 έγγραφο του Δήμου Παναγίας με το οποίο ζητείται ο καθορισμός των ορίων του αιγιαλού - παραλίας κ.λπ στην περιοχή αυτή.

2. Το τοπογραφικό υψομετρικό διάγραμμα που συντάχθηκε τον Μάιο του 2003 από τον Ακρίτα Γεώργιο Αγγ. Τοπογρ. Μηχ. σε 1 πινακίδα και με κλίμακα 1:500, ελέγχθηκε στις 29.5.2003 από τον Τοπογρ. Μηχανικό της Κτημ. Υπηρ. Ν. Χαλκιδικής Πιπινίκα Μιχαήλ και θεωρήθηκε στις 29.5.2003 από τον τοπογράφο Μηχανικό της Κτημ. Υπηρ. Ν. Χαλκιδικής Χατζόπουλο Ευστάθιο.

3. Τις διατάξεις του Ν. 2971/2001.

4. Την αντίληψη που σχηματίστηκε από την επί τόπου αυτοψία για το πλάτος της βρεχόμενης ζώνης της ξηράς και των άλλων συναφών στοιχείων, δηλ. τη μορφολογία της περιοχής, την κατάσταση της ακτής και του θαλασσί-ου χώρου, τις καιρικές συνθήκες που επικρατούν στην περιοχή αυτή, αποφασίζει:

1. Καθορίζει στο παραπάνω Τοπογραφικό Διάγραμμα:

α) Την οριογραμμή του αιγιαλού με κόκκινη συνεχή πολυγωνική γραμμή 1α, 1, 2, 3... 17, 18... της οποίας οι κορυφές εξασφαλίζονται με συντεταγμένες από το κρατικό τριγωνομετρικό δίκτυο.

β) Την οριογραμμή της παραλίας με κίτρινη συνεχή πολυγωνική γραμμή 1'α, 1', 2', 3',.....17', 18' της οποίας οι κορυφές εξασφαλίζονται ως άνω.

2. Αποφαινεται ότι υπάρχει παλαιός αιγιαλός τον οποίο καθορίζει με μπλε συνεχή πολυγωνική γραμμή 16, 1", 2", 3", 4", 18.

3. Καθορίζει ζώνη παραλίας 15,0 μ. για εξυπηρέτηση των σκοπών του άρθρου 1 § 2 του Ν. 2971/2001.

4. Τα υπάρχοντα κτίσματα εντός του αιγιαλού και της παραλίας δεν εξαιρούνται.


Η Επιτροπή


Ο Πρόεδρος

ΙΩΑΝΝΗΣ ΚΟΜΠΟΥΡΗΣ

Τα Μέλη

ΕΥΣΤΑΘ. ΧΑΤΖΟΠΟΥΛΟΣ, ΚΩΝ/ΝΟΣ ΠΛΙΟΥΚΑΣ,
ΙΩΑΝΝΗΣ ΠΕΡΔΙΚΗΣ, ΛΑΖΑΡΟΣ ΔΑΛΛΙΟΣ

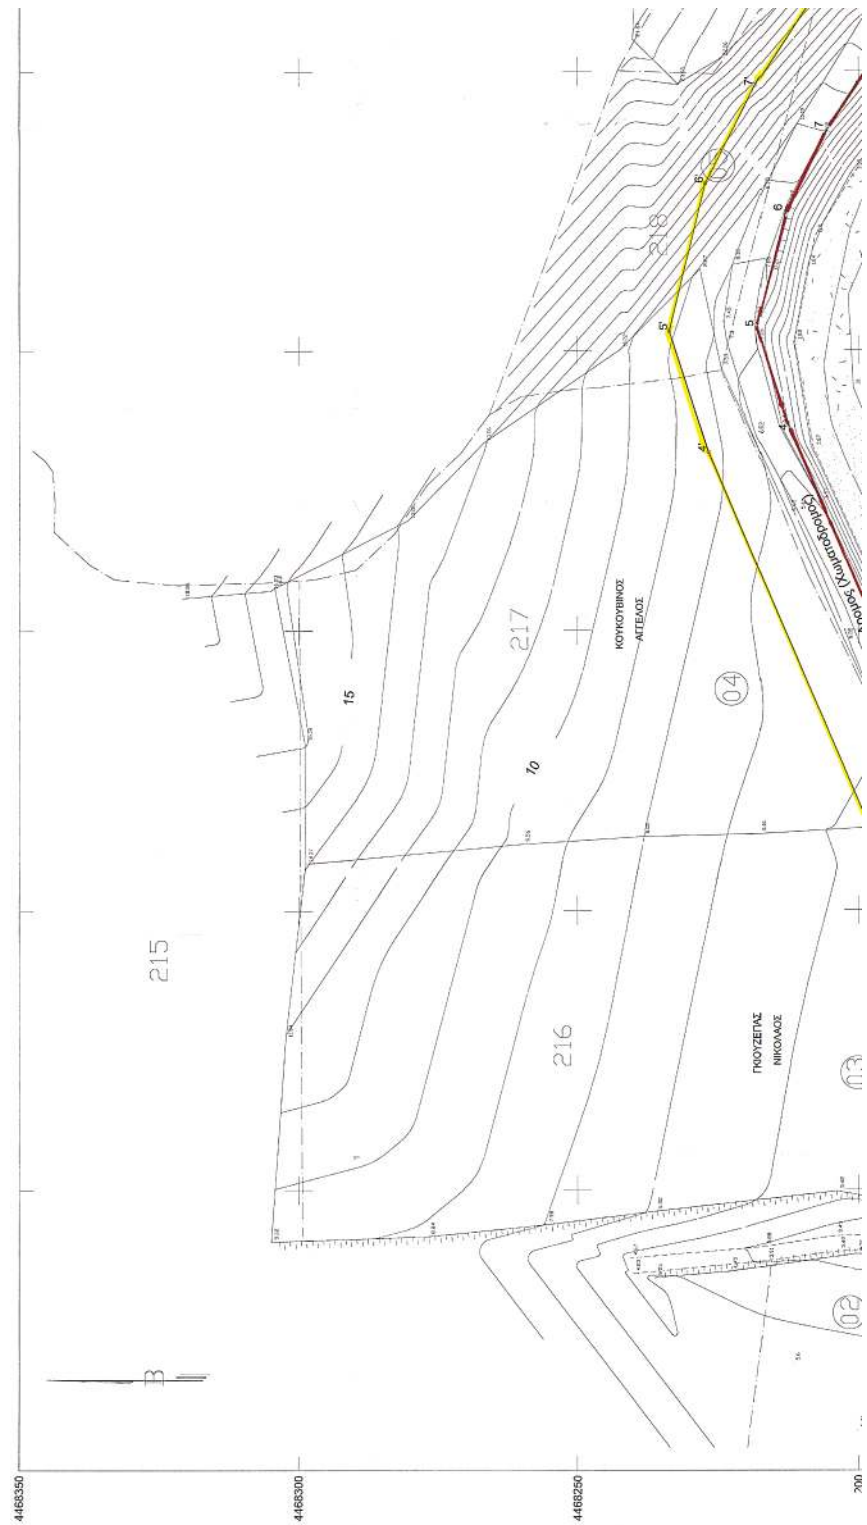


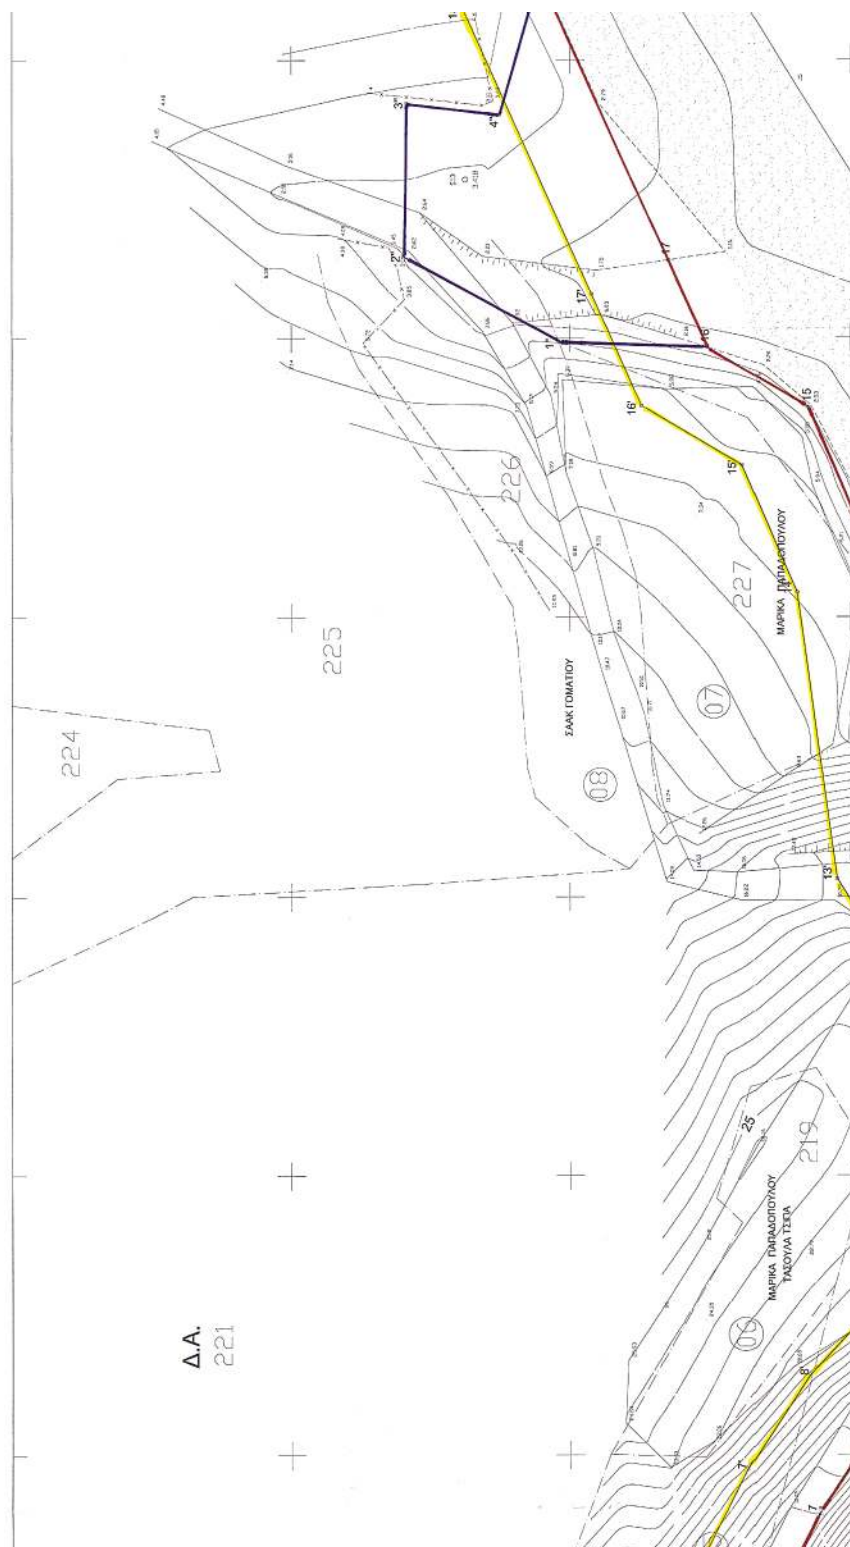


ΟΔΟΙΠΟΡΙΚΟ ΣΚΑΡΙΦΗΜΑ



Έτσι, Αγγελού

Απόσπασμα Χάρτη Ο.Δ. 1954 Υπερ ΣΑΔΚ Γοματίου
Υπουργείο Γεωργίας
ΚΛΙΜΑΚΑ 1:5000

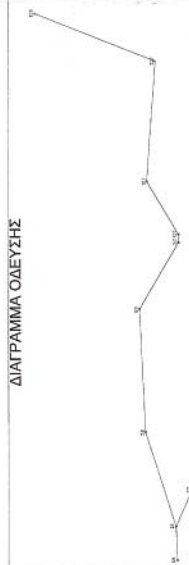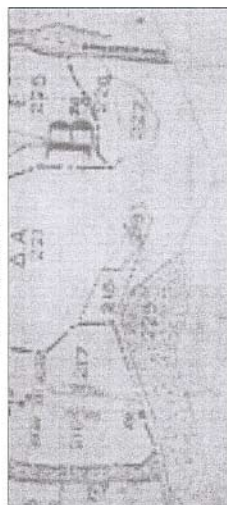

ΥΠΟΜΝΗΜΑ


5. Οι κορυφές των οριογραμμών εξισφαλίζονται από σταθερά σημεία και αντανακλώνται με κρατική τριγωνομετρική δικτύου.
6. Οι αντανακλώμενες των κορυφών του Αναγκαίας και της Παλαιάς αναγράφονται στο υπολογιστικό διάγραμμα σε μορφή πίνακα.
7. Καθορίζεται η παλαιός μήκος για εξυμνήτωση των σκοπών του άρθρου 1 παράγραφος 2 του Ν.2971/101 (Ε.Π.Κ. 285/19-12-01) εντός της σταθής τα υπάρχοντα κτίσματα δεν εξαρρούνται.


Н Е П І Т Р О П Н

Ο ΠΡΟΕΔΡΟΣ

ΕΥΣΤΑΘ. ΧΑΤΖΟΠΟΥΛΟΣ
Τοπικός Μητρώος υπ. Γ.Β.

2. ΠΑΥΛΟΣ ΚΩΝΙΝΟΣ



ΘΕΟΡΗΘΗΚΕ

ΠΡΩΤΟΧΡΟΣ 29-5-7403



ΕΛΕΧΘΕ ΕΠΙ ΤΟΠΟΥ ΓΙΑ ΤΗΝ
ΑΚΡΙΒΕΙΑ ΤΗΣ ΑΠΟΤΥΠΩΣΗΣ
ΠΟΛΥΓΥΡΟΣ 2.9.5.03


ΕΥΡΩΠΑΪΚΗ ΚΑΤΑΘΥΝΟΥΣ

ΕΘΝΙΚΟ ΤΥΠΟΓΡΑΦΕΙΟ

ΚΟΡΥΦ.	ΟΡΓΑΝΙΣΜΗ ΠΑΛΙΟΥ ΑΙΓΙΛΟΥ		
	α/α	X	Y
1"	486149.31	4468170.00	
2"	486164.66	4468279.81	
3"	486192.25	4468279.29	
4"	486190.17	4468262.71	

ΚΟΡΥΦ.	ΟΡΙΟΓΡΑΜΜΗ ΑΓΙΛΑΟΥ		ΚΟΡΥΦ.		ΟΡΙΟΓΡΑΜΜΗ ΠΑΡΑΝΑΣ	
	α/α	X	Y	α/α	X	Y
1	1	485745.00	4468170.00	1*	485377.80	4468183.78
	2	485760.00	4468173.50	2*	485761.39	4468189.23



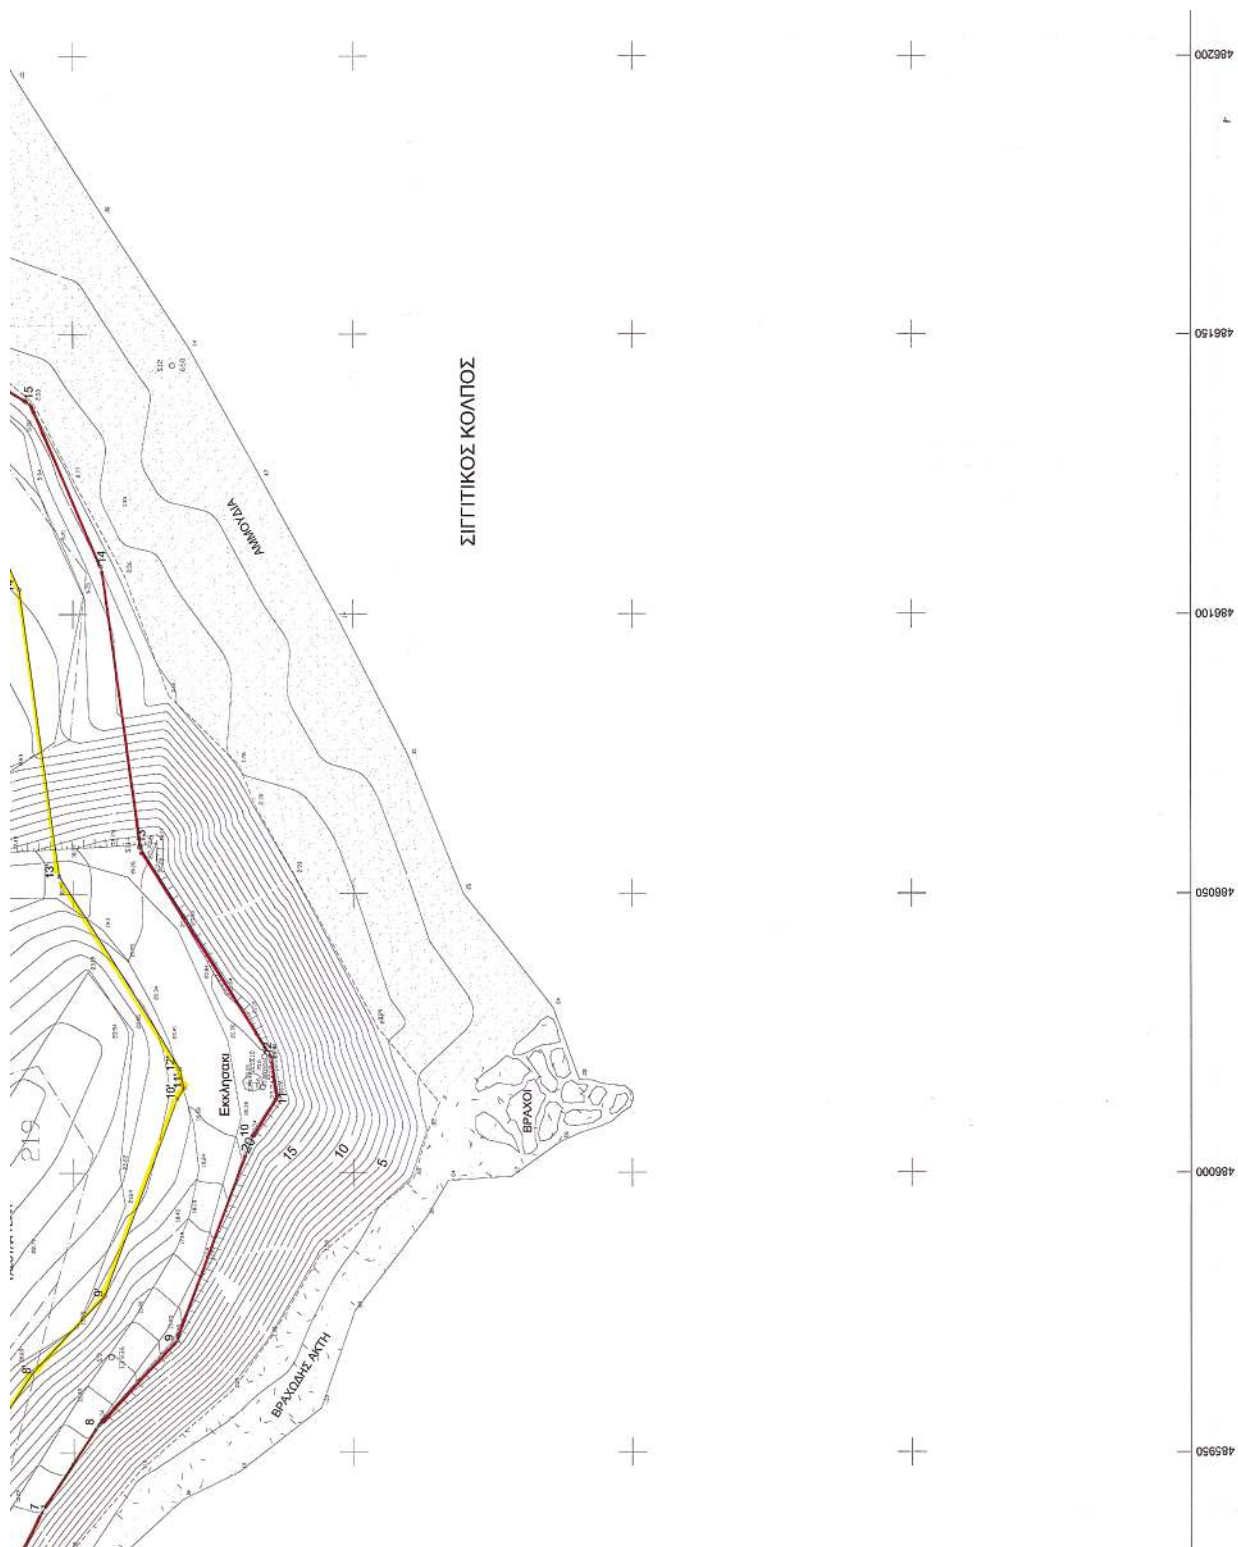

	α/α	X	Y	α/α	X	Y
	$\Sigma 1$	4847938.242	4482119.992	$\Sigma 8$	4858111.487	4486181.374
	$\Sigma 2$	486015.309	4482166.210	$\Sigma 9$	485967.045	4486193.206
	$\Sigma 3$	485507.463	4486064.894	$\Sigma 10$	486207.735	4486198.903
	$\Sigma 4$	485566.776	4486180.891	$\Sigma 11$	486058.412	4486188.081
	$\Sigma 5$	485692.706	4486145.685	$\Sigma 12$	486144.447	4486182.299
	$\Sigma 6$	485744.637	4486169.884	$\Sigma 13$	486178.554	4486268.784
	$\Sigma 7$	485770.526	4486148.105			

ΠΙΝΑΚΑΣ ΦΕΡΟΜΕΝΩΝ ΙΔΙΟΚΤΗΤΩΝ

ΑΔΑ	ΟΝΟΜΑΤΕΠΩΝΥΜΟ	ΠΑΤΡΩΝΥΜΟ	ΔΙΕΥΘΥΝΣΗ	ΕΜΒΛΟ ΑΓΓΙΛΟΥ ΠΑΡΑΛΛΑΣ	ΕΠΙΧΕΙΜΕΝΑ
01	ΞΑΡΗΣ ΜΙΧΑΛΗΣ	ΓΕΩΡΓΙΟΣ	ΓΟΜΑΤΙ		
02	ΘΕΟΔΟΣΙΟΥ ΓΕΩΡΓΙΟΣ	ΑΣΤΕΡΙΟΣ	ΓΟΜΑΤΙ		
03	ΠΟΥΣΠΑΣ ΝΙΚΟΛΑΟΣ	ΚΩΝΙΝΟΣ	ΓΟΜΑΤΙ	502.83μ	
04	ΚΟΥΚΟΥΡΙΝΟΣ ΑΓΓΕΛΟΣ	ΔΗΜΗΤΡΙΟΣ	ΓΟΜΑΤΙ	774.38μ	
05	ΣΑΚΚ ΓΟΜΑΤΟΥ	-	ΓΟΜΑΤΙ	508.72μ	
06	ΠΑΠΑΔΟΠΟΥΛΟΥ ΜΑΡΙΚΑ	ΑΣΤΕΡΙΟΥ	ΘΕΣΣΟΝΙΚΗ		
	ΤΣΙΛΠΑ ΤΑΣΟΥΛΑ	ΑΣΤΕΡΙΟΥ	ΘΕΣΣΟΝΙΚΗ		
07	ΠΑΠΑΔΟΠΟΥΛΟΥ ΜΑΡΙΚΑ	ΑΣΤΕΡΙΟΥ	ΘΕΣΣΟΝΙΚΗ	644.50μ	
08	ΣΑΚΚ ΓΟΜΑΤΟΥ	-	ΓΟΜΑΤΙ		

ΣΗΜΕΙΑ	ΕΞΑΦΑΛΙΣΕΙΣ ΚΟΡΥΦΩΝ			
	α/α	d	α (grad)	Σημείο
	1	10,12	2,279	Σημείο 6
	2	20,53	53,533	Σημείο 6
	3	33,43	68,269	Σημείο 6
	4	61,70	75,097	Σημείο 8
	5	99,53	75,980	Σημείο 8
	6	416,89	327,5362	Σημείο 9
	7	29,50	326,5345	Σημείο 9
	8	12,25	311,6237	Σημείο 9
	9	12,14	184,3482	Σημείο 9
	10	6,89	312,7624	Σημείο 2
	11	3,28	237,4713	Σημείο 2
	12	5,47	120,2696	Σημείο 2
	13	43,72	661,305	Σημείο 10
	14	101,74	248,2495	Σημείο 13
	15	73,76	237,5766	Σημείο 13
	16	52,84	224,8852	Σημείο 13
	17	39,09	224,2849	Σημείο 13

ΤΟΠΟΓΡΑΦΙΚΟ ΔΙΑΓΡΑΜΜΑ
ΚΑΘΟΡΙΣΜΟΣ ΟΡΙΩΝ ΑΓΓΑΛΟΥ-ΠΑΡΑΛΙΑΣ


ΔΗΜΟΤΙΚΟ ΔΙΑΓΡΑΜΜΑ : ΓΟΜΑΤΙΟΥ

ΔΗΜΟΣ : ΠΑΝΑΓΙΑΣ

ΝΟΜΟΣ : ΧΑΛΚΙΔΙΚΗΣ

ΕΝΔΙΑΦΕΡΟΜΕΝΟΣ : ΔΗΜΟΣ ΠΑΝΑΓΙΑΣ

ΑΡΜΟΔΙΑ ΤΠΡΕΣΙΑ : ΚΤΗΜΑΤΙΚΗ ΤΠΡΕΣΙΑ Ν.ΧΑΛΚΙΔΙΚΗΣ

ΤΡΥΦΟΝΟΜΕΤΡΙΚΗ ΕΞΑΡΤΗΣΗ : ΕΚ ΤΟΥ ΚΡΑΤΙΚΟΥ ΤΡΙΓ. ΔΙΚΤΥΟΥ (Γ.Γ.Σ.)

ΤΡΟΜΕΤΡΙΚΗ ΕΞΑΡΤΗΣΗ : ΕΚ ΤΟΥ ΚΡΑΤΙΚΟΥ ΤΡΙΓ. ΔΙΚΤΟΥ (Γ.Τ.Σ.)





$$K_{\text{ЛМЛКА}} = 1:500$$


ΙΣΟΔΙΑΣΤΑΣΗ = 1.00 μ

ΜΕΘΟΔΟΣ ΑΠΟΤΥΠΩΣΗΣ : ΤΑΧΥΜΕΤΡΙΚΗ

ΧΡΟΝΟΛΟΓΙΑ : ΜΑΙΟΣ 2003
ΜΕΛΕΤΗΤΗΣ : ΑΚΡΙΤΑΣ ΓΕΩΡΓΙΟΣ



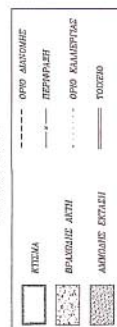

Ο ΣΥΝΤΑΞΑΣ

