



04002320503040048



2635

ΕΦΗΜΕΡΙΣ ΤΗΣ ΚΥΒΕΡΝΗΣΕΩΣ

ΤΗΣ ΕΛΛΗΝΙΚΗΣ ΔΗΜΟΚΡΑΤΙΑΣ

ΤΕΥΧΟΣ ΤΕΤΑΡΤΟ

Αρ. Φύλλου 232

5 Μαρτίου 2004

ΑΠΟΦΑΣΕΙΣ

Αριθ. 1004392/423/Β0010

Καθορισμός ορίων αιγιαλού παραλίας και παλαιού αιγιαλού στην περιοχή κόλπου Λαγανά του Δ.Δ. Καλαμακίου του Δήμου Λαγανά και του Δ.Δ. Βασιλικού του Δήμου Ζακυνθίων Ν. Ζακύνθου.

Ο ΥΦΥΠΟΥΡΓΟΣ ΟΙΚΟΝΟΜΙΑΣ ΚΑΙ ΟΙΚΟΝΟΜΙΚΩΝ

Έχοντας υπόψη:

1. Τις διατάξεις του Ν. 2971/2001 (ΦΕΚ 285/Α'/19.12.2001) "Περί αιγιαλού και παραλίας".
2. Τις διατάξεις του Ν.Δ. 439/70 "περί συμπληρώσεως των διατάξεων περί αιγιαλού".
3. Τις διατάξεις του Ν. 3200/55 "Περί διοικητικής αποκέντρωσης" όπως αυτές τροποποιήθηκαν και ισχύουν σήμερα με τα Ν.Δ. 532/1970, Β.Δ. 704/1970, Β.Δ. 705/1970, Β.Δ. 192/1972, Π.Δ. 71/1984, Π.Δ. 347/1986, Ν. 2026/1992 και Π.Δ. 97/1993.
4. Τις διατάξεις του άρθρου 19 παράγρ. 5 Ν. 2344/1995, του άρθρου 52 παρ. 6 Ν. 2218/1994, του άρθρου 4 παράγραφος 7 του Ν. 2240/1994, δυνάμει των οποίων αρμοδιότητες του Υπουργείου Οικονομικών που είχαν μεταβιβασθεί στους Νομάρχες, ανήκουν στον Περιφερειακό Δ/ντή, σε συνδυασμό με αυτές του άρθρου 14 παρ. 2 του Ν. 2399/96 με τις οποίες προβλέπεται η κατάργηση των θέσεων των Περι/κών Δ/ντών, οι αρμοδιότητες πλέον του οποίου περιήλθαν στο Γενικό Γραμματέα της Περιφέρειας και ασκούνται από τον Αναπληρωτή Περι/κό Δ/ντή.
5. Τις διατάξεις του τέταρτου εδαφίου της παρ. 2 του άρθρου 1 και της παρ.6 του ίδιου άρθρου του Ν. 2503/97 "Διοίκηση, οργάνωση, στελέχωση της Περιφέρειας, ρύθμιση θεμάτων για την Τοπική Αυτοδιοίκηση και άλλες διατάξεις" (ΦΕΚ 107/Α), σύμφωνα με τις οποίες οι Περιφερειακές Υπηρεσίες του Υπουργείου Οικονομικών, που συγκροτούσαν την Περιφερειακή Διοίκηση του Νομού ή Νομαρχίας, δεν υπήχθησαν στην ενιαία οργανική μονάδα της Περιφέρειας, ούτε καταργήθηκαν, αλλά αποτελούν από 1.9.1997, Υπηρεσίες του Υπουργείου Οικονομικών.
6. Το 28979/31.7.1997 έγγραφο της Δ/νσης Διοίκησης του Υπουργείου Εσωτερικών, Δημ. Διοίκησης και Αποκέντρωσης, σύμφωνα με το οποίο οι αρμοδιότητες του Γενικού Γραμματέα της Περιφέρειας σε θέματα Υπηρεσιών

του Υπουργείου Οικονομικών μεταφέρονται από 1.9.1997 στον Υπουργό Οικονομικών.

7. Την 1065956/863/Α0006/15.7.2003 (ΦΕΚ 985 τ.Β'/16.7.2003) κοινή απόφαση του Πρωθυπουργού και Υπουργού Οικονομίας και Οικονομικών "Περί ανάθεσης αρμοδιοτήτων του Υπουργού Οικονομίας και Οικονομικών στους Υφυπουργούς".

8. Την 1115093/1378/Α0006/17.12.2001 (ΦΕΚ 1720/τ.Β'/21.12.2001) απόφαση του Υφυπουργού Οικονομικών "Περί μεταβίβασης αρμοδιοτήτων του Υφυπουργού Οικονομικών, στον Γεν. Γραμματέα, Γενικούς Διευθυντές κ.λπ. του Υπουργείου Οικονομικών", όπως αυτή τροποποιήθηκε με την 1041136/468/Α0006/18.5.2002 (ΦΕΚ 633/22.5.2002 τ.Β') απόφαση του Υφυπουργού Οικονομίας και Οικονομικών.

9. Την από 12 και 13.9.2002 έκθεση της Επιτροπής καθορισμού των ορίων αιγιαλού παραλίας για τον καθορισμό ορίων αιγιαλού παραλίας και παλαιού αιγιαλού στην περιοχή κόλπου Λαγανά του Δ.Δ. Καλαμακίου του Δήμου Λαγανά και του Δ.Δ. Βασιλικού του Δήμου Ζακυνθίων Ν. Ζακύνθου, και το τοπογραφικό υψομετρικό και κτηματολογικό διάγραμμα κλίμακας 1:1000 που έχει συνταχθεί σε ένδεκα (11) πινακίδες από τη Δ/νση Φωτογραμμετρίας της Υπηρεσίας Κτηματολογίου και Χαρτογραφίσεων Ελλάδος του Υπουργείου ΠΕ.ΧΩ.ΔΕ και ελέγχθηκε για την ακρίβεια της αποτύπωσης και θεωρήθηκε από τον Τοπογράφο Μηχανικό του Υ.ΠΕ.ΧΩ.ΔΕ Α. ΡΕΠΟΥΛΗ στις 15.1.2002.

10. Το 544.5/429/03/Αρ.Σχ. 542/15.5.2003 έγγραφο του Γενικού Επιτελείου Ναυτικού, αποφασίζουμε:

Επικυρώνουμε την από 12 και 13.9.2002 Έκθεση της κατά το άρθρο 3 του Ν. 2971/2001 αρμόδιας Επιτροπής περί χάραξης των ορίων αιγιαλού παραλίας και παλαιού αιγιαλού στην περιοχή κόλπου Λαγανά του Δ.Δ. Καλαμακίου του Δήμου Λαγανά του Δ.Δ. Βασιλικού του Δήμου Ζακυνθίων Ν. Ζακύνθου. Καθώς επίσης και το τοπογραφικό υψομετρικό και κτηματολογικό διάγραμμα κλίμακας 1:1000, που έχει συνταχθεί σε ένδεκα (11) πινακίδες από τη Δ/νση Φωτογραμμετρίας της Υπηρεσίας Κτηματολογίου και Χαρτογραφίσεων Ελλάδος του Υπουργείου ΠΕ.ΧΩ.ΔΕ και ελέγχθηκε για την ακρίβεια της αποτύπωσης και θεωρήθηκε από τον Τοπογράφο Μηχανικό του Υ.ΠΕ.ΧΩ.ΔΕ Α. ΡΕΠΟΥΛΗ στις 15.1.2002.

Στο τοπογραφικό αυτό διάγραμμα καθορίσθηκε η οριογραμμή του αιγιαλού με κόκκινη συνεχή πολυγωνική γραμμή με στοιχεία 53, 54, 55, ... 199.

Η οριογραμμή της παραλίας με κίτρινη συνεχή πολυγωνική γραμμή με στοιχεία 53', 54', 55', ... 199' και σε παράλληλη απόσταση δέκα (10.00) μέτρων από την οριογραμμή του αιγιαλού, καθ' όλο το μήκος της, προκειμένου να εξυπηρετηθούν οι σκοποί της παρ. 2 του άρθρου 1 του Ν. 2971/01.

Η οριογραμμή του παλαιού αιγιαλού με κυανή συνεχή πολυγωνική γραμμή με στοιχεία 158", 159", 160", 161", 162", 163".

Δεν εξαιρούνται τα κτίσματα τα οποία υπάρχουν στη ζώνη παραλίας.

Η απόφαση αυτή μαζί με την Έκθεση της Επιτροπής και το τοπογραφικό διάγραμμα να δημοσιευθούν στην Εφημερίδα της Κυβερνήσεως.

Αθήνα, 9 Φεβρουαρίου 2004

Με εντολή Υφυπουργού
Ο Γενικός Διευθυντής
Δημ. Περιουσίας και Εθν. Κληρ/των
ΣΠΥΡΟΣ ΣΤΑΘΗΣ

ΕΚΘΕΣΗ ΕΠΙΤΡΟΠΗΣ
ΚΑΘΟΡΙΣΜΟΥ ΤΩΝ ΟΡΙΩΝ ΤΟΥ ΑΙΓΙΑΛΟΥ
(ΑΡΘΡΟ 3 Ν. 2971/19.12.2001)

Για τον καθορισμό των ορίων αιγιαλού, παραλίας και παλαιού αιγιαλού, που γίνεται για πρώτη φορά στην περιοχή κόλπου Λαγανά του Δ.Δ. Καλαμακίου του Δήμου Λαγανά και του Δ.Δ. Βασιλικού του Δήμου Ζακυνθίων, Νομού Ζακύνθου.

Στην Ζάκυνθο σήμερα 12 και 13.9.2002 και στο γραφείο της Κτηματικής Υπηρεσίας οι υπογεγραμμένοι:

1. Ζουρμπάνου Αγγελική, Προϊσταμένη της Κτηματικής Υπηρεσίας Νομού Ζακύνθου, ως πρόεδρος,
2. Καψάσκης Αντώνιος, Τοπογράφος Μηχανικός Τ.Ε. της ΤΥΔΚ Ζακύνθου,
3. Αλαφάκης Γεώργιος, Λιμενάρχης Ζακύνθου,
4. Μάης Χρήστος, Χημικός Μηχανικός εκπρόσωπος της Δ/σης Χωροταξίας και Περιβάλλοντος της Γ.Γ. Περιφέρειας Ιόνιων Νησιών,
5. Παπαδάτου Όλγα Διευθύντρια της Δ/σης Πολεοδομίας της Νομ. Αυτ/σης Ζακύνθου,

αποτελούντες την επιτροπή καθορισμού των ορίων του αιγιαλού δυνάμει του άρθρου 3 του Ν. 2971/19.12.2001, μεταβήκαμε επί τόπου στην περιοχή κόλπου Λαγανά του Δ.Δ. Καλαμακίου του Δήμου Λαγανά και του Δ.Δ. Βασιλικού του Δήμου Ζακυνθίων, Νομού Ζακύνθου και έχοντας υπόψη:

Α. Το τοπογραφικό, υψομετρικό και κτηματολογικό διάγραμμα υπό κλίμακα 1:1.000 που έχει συνταχθεί σε ένδεκα (11) πινακίδες (10/1, 10/2, 10/3, 10/4, 2/1, 2/2, 2/3, 2/4, 2/5, 2/6 και 2/7) από την Δ/ση Φωτογραμμετρίας της Υπηρεσίας Κτηματολογίου και Χαρτογραφίσεων Ελλάδος

του Υπουργείου ΠΕ.ΧΩ.Δ.Ε και ελέγχθηκε για την ακρίβεια της αποτύπωσης και θεωρήθηκε από τον τοπογράφο μηχανικό του Υ.ΠΕ.ΧΩ.Δ.Ε. Α. ΡΕΠΟΥΛΗ στις 15.1.2002.

Β. Τα στοιχεία της διενεργηθείσας σήμερα αυτοψίας, την σχηματισθείσα αντίληψη περί του πλάτους της βρεχόμενης ζώνης ξηράς και λοιπών συναφών στοιχείου και αφού λάβαμε υπόψη την επαλήθευση των στοιχείων αυτών:

Καθορίζουμε τις οριογραμμές του αιγιαλού, παραλίας και παλαιού αιγιαλού στην περιοχή κόλπου Λαγανά, του Δ.Δ. Καλαμακίου του Δήμου Λαγανά και του Δ.Δ. Βασιλικού του Δήμου Ζακυνθίων, Νομού Ζακύνθου ως εξής:

Καθορίζουμε επί του ανωτέρω τοπογραφικού διαγράμματος:

α) Την οριογραμμή του αιγιαλού με κόκκινη συνεχή πολυγωνική γραμμή, οριζόμενη με τα στοιχεία (κορυφές πολυγωνικής) 53, 54, 55, 56, έως 108 και 109, 110, 111, 112, έως 199, των οποίων οι συντεταγμένες αναγράφονται σε πίνακα επί του διαγράμματος.

β) Την οριογραμμή της παραλίας με κίτρινη συνεχή πολυγωνική γραμμή, οριζόμενη με τα στοιχεία (κορυφές πολυγωνικής) 53', 54', 55', 56', έως 108' και 109', 110', 111', 112', έως 199' και σε παράλληλη απόσταση δέκα (10,00) μετρούν από την οριογραμμή του αιγιαλού, καθ' όλο το μήκος της, προκειμένου να εξυπηρετηθούν οι σκοποί της παραγράφου 2 του άρθρου 1 του Νόμου 2971/19.12.2001.

γ) Την οριογραμμή του παλαιού αιγιαλού, με μπλε συνεχή πολυγωνική γραμμή οριζόμενη με τα στοιχεία (κορυφές πολυγωνικής) 158", 159", 160", 161", 162", 163". Για τον καθορισμό της οριογραμμής του παλαιού αιγιαλού λήφθηκαν υπόψη τα στοιχεία του άρθρου 6 του Νόμου 2971/19.12.2001.

Οι κορυφές της οριογραμμής του αιγιαλού είναι προσδιορισμένες με συντεταγμένες από το κρατικό τριγωνομετρικό δίκτυο της Γ.Υ.Σ. (προβολή ΕΓΣΑ 87).

Εντός της ζώνης παραλίας υπάρχουν κτίσματα τα οποία δεν εξαιρούνται.

Γραμματέας της επιτροπής είναι ο Παπαδάτος Χαράλαμπος υπάλληλος της Κτηματικής Υπηρεσίας Ζακύνθου.

Αφού συντάχθηκε το παρόν υπογράφεται από την επιτροπή ως ακολούθως:

Η Πρόεδρος


ΑΓΓΕΛΙΚΗ ΖΟΥΡΜΠΑΝΟΥ


Τα Μέλη


ΑΝΤΩΝΙΟΣ ΚΑΨΑΣΚΗΣ

ΓΕΩΡΓΙΟΣ ΑΛΑΦΑΚΗΣ

ΧΡΗΣΤΟΣ ΜΑΗΣ

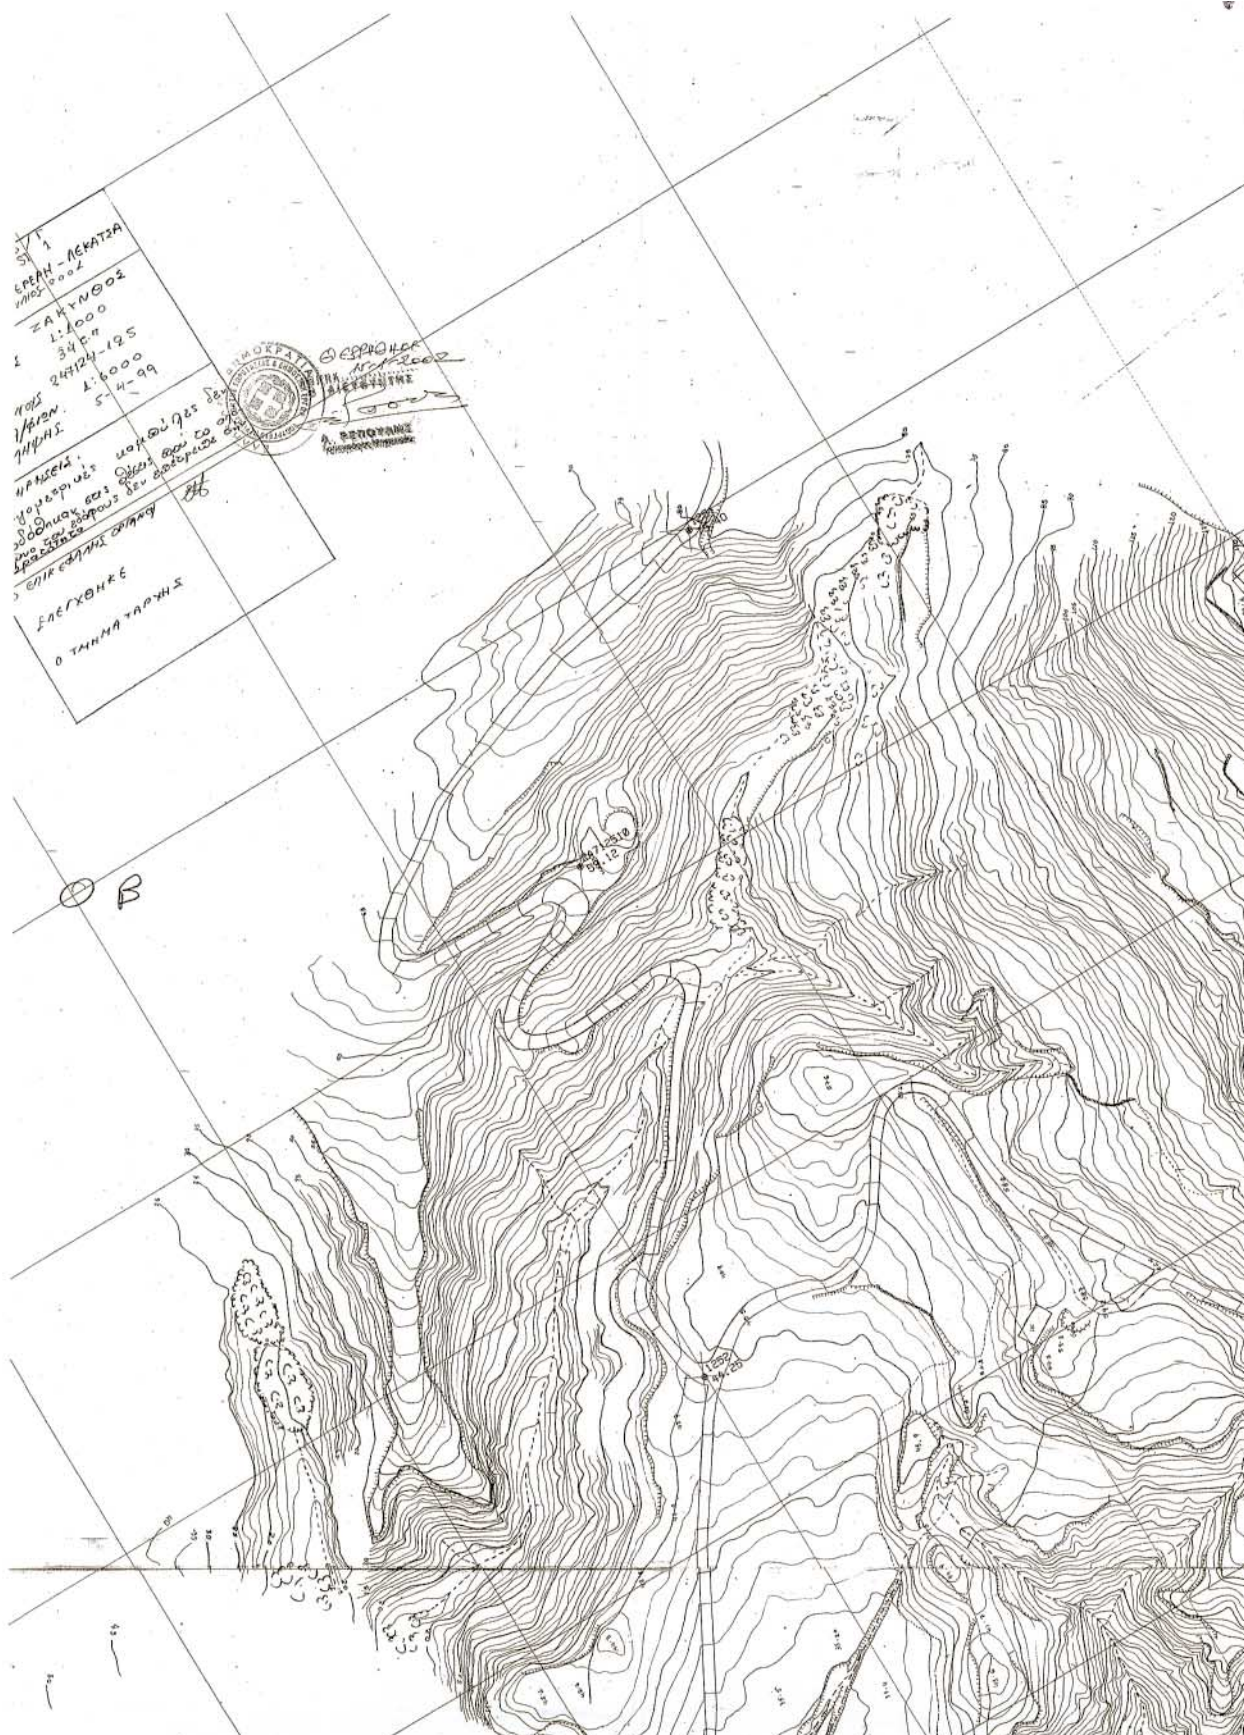

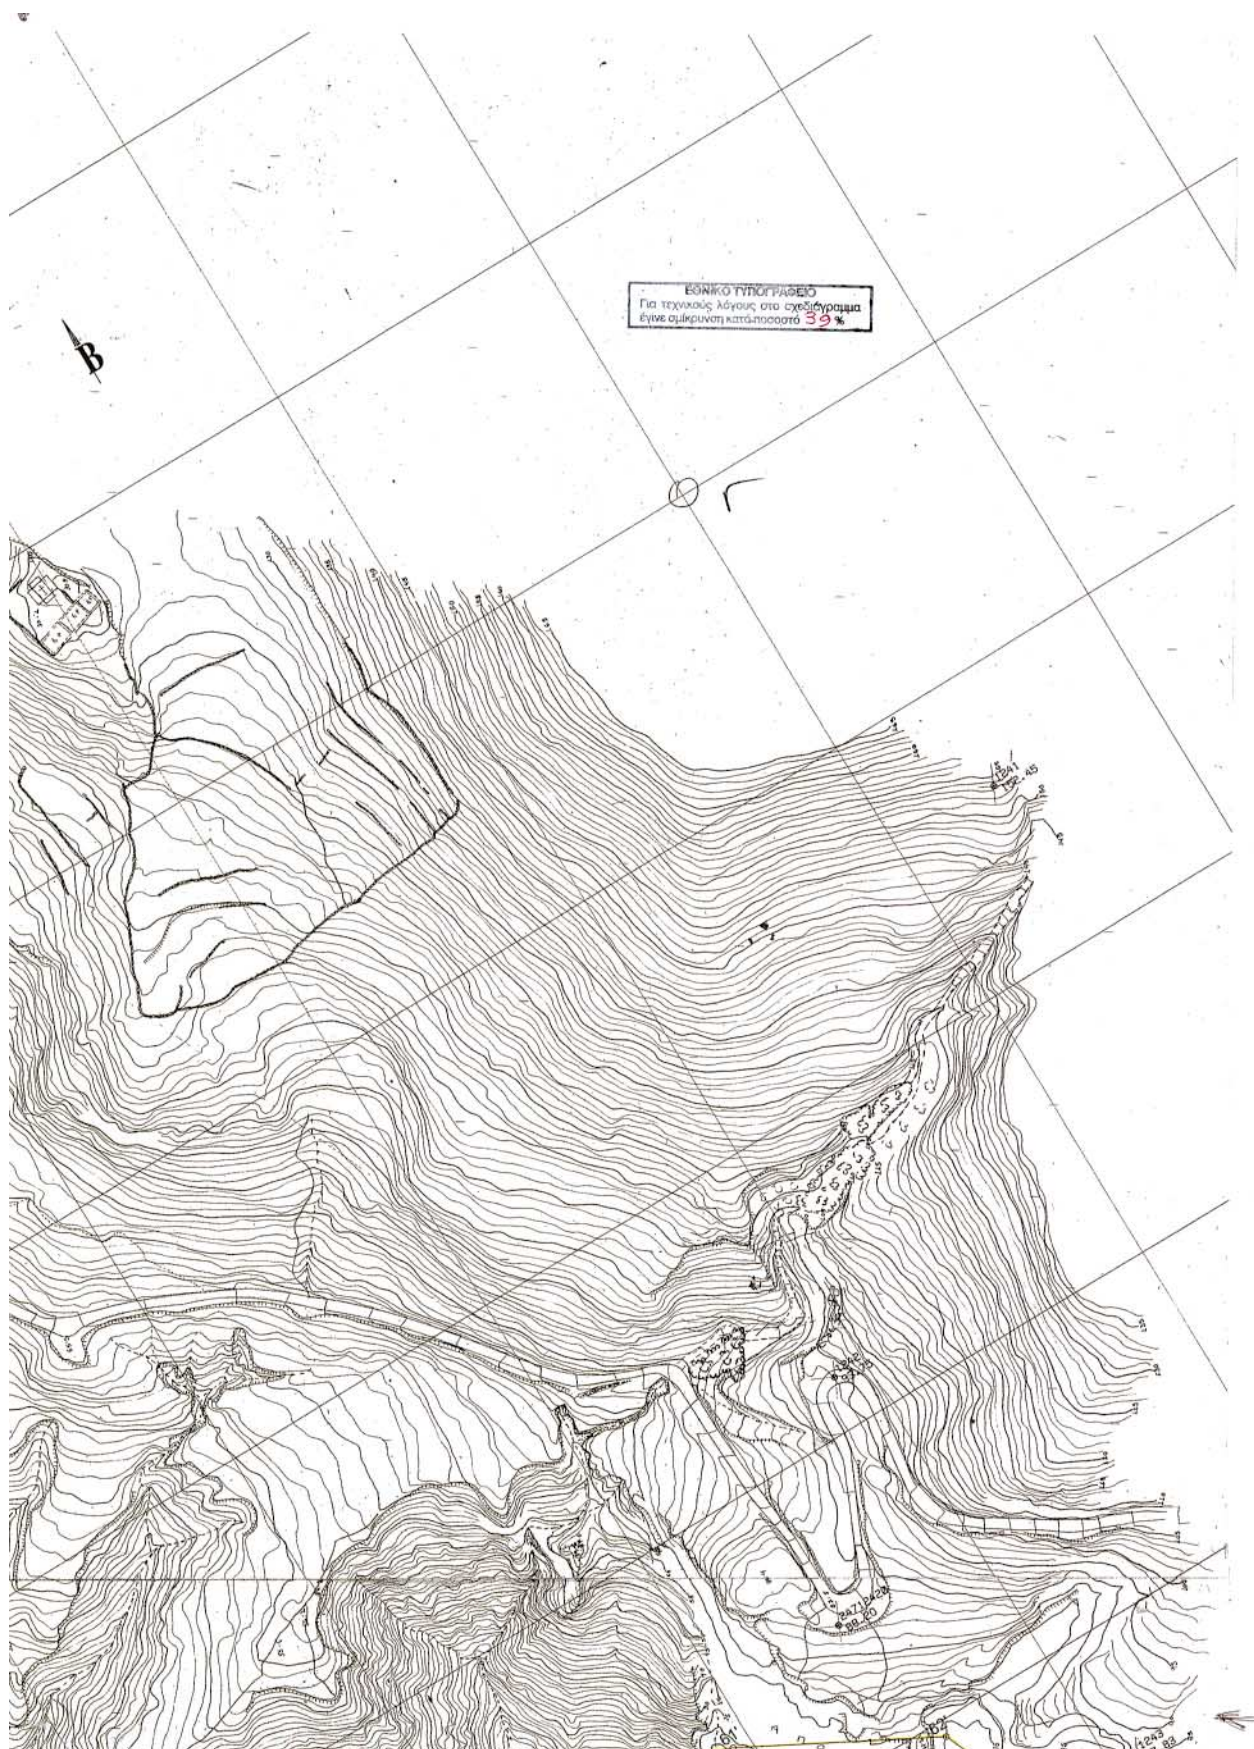

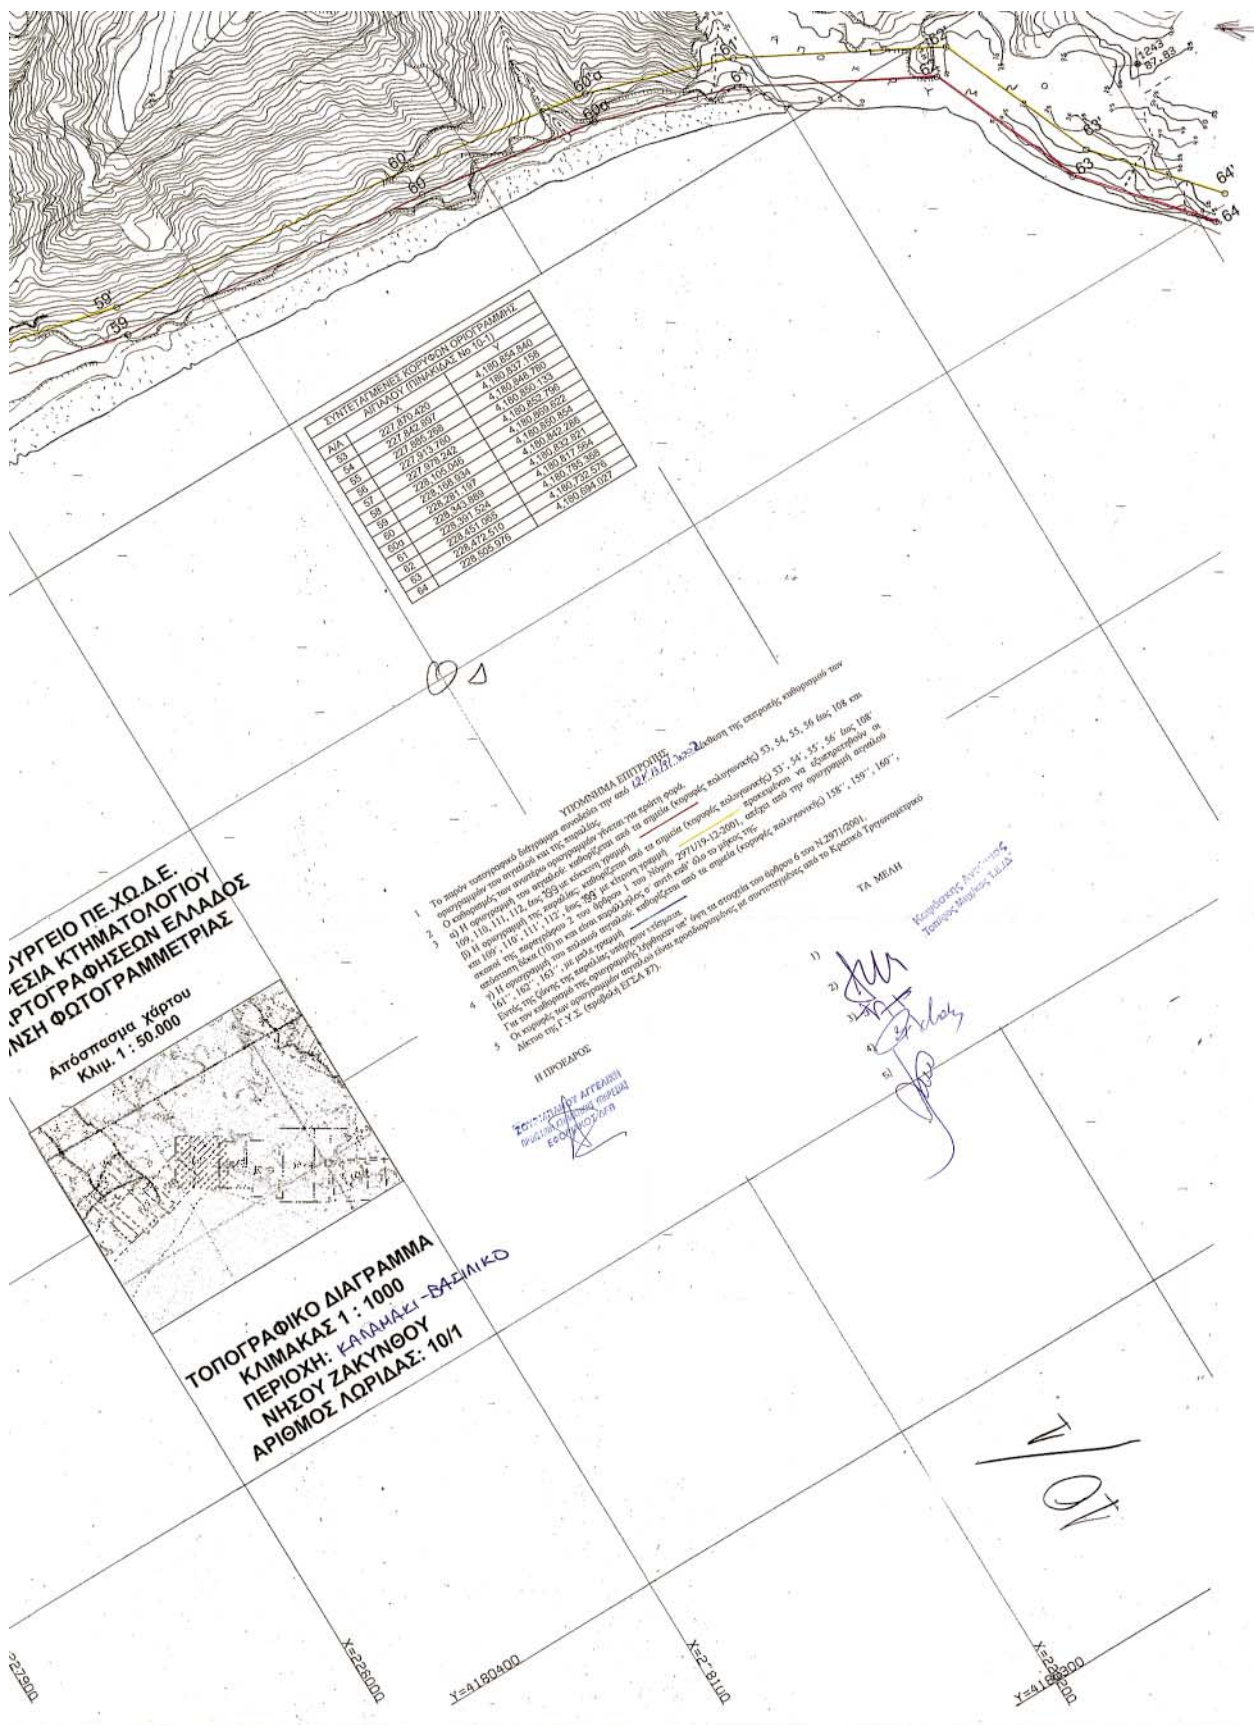

Ν
 Y=4181000
 ΖΑΚΥΝΘΟΣ
 ΠΕΡΙΟΧΗ
 ΚΑΙΜΑΚΑ 1:1000
 X=2228100

ΔΙΕΥΘΥΝΣΗ ΟΡΓΑΝΩΣΗΣ ΧΕΙΡΙΣΤΕΩΣ ΧΡΩΝ. ΣΥΝΤΑΞ	Φ.Π. ΣΤ.Ι. ΜΗΡΕΡΗ-ΠΕΡΑΤΣΑ ΜΑΙΟΣ 2001
ΝΟΜΟΣ-ΠΕΡΙΟΧΗ ΕΛΙΝ. ΑΡΧΑΙΩΝ	ΖΑΚΥΝΘΟΣ 1:1000 27.12
ΕΜΒΛ. ΑΡΧΑΙΩΝ	24.12.23 - 124
ΑΡΙΘΜ. ΔΕΛΤΙΟΥ	1:6000
ΧΡΩΝ. ΔΗΜΟΣ	5-4-99

ΠΑΡΑΤΗΡΗΣΕΙΣ
 Ο ΕΠΙΧΕΙΡΗΣΙΑΣ ΟΡΓΑΝΙΣΜΟΣ
 ΕΛΕΓΧΟΝΤΕ
 Ο ΤΗΝΗΜΑΤΑΡΧΗΣ



ΘΕΡΜΟΦΑΚ
 ΑΘΗΝΑ, 10.12.2002
 Ο ΔΙΕΥΘΥΝΤΗΣ
 Α. ΡΕΠΟΥΛΗΣ
 Τοπογράφος Μηχανικός


X=22281200
 Y=4181000


Y=4181100


X=2228500


Y=4181000


1240
 33.33.70

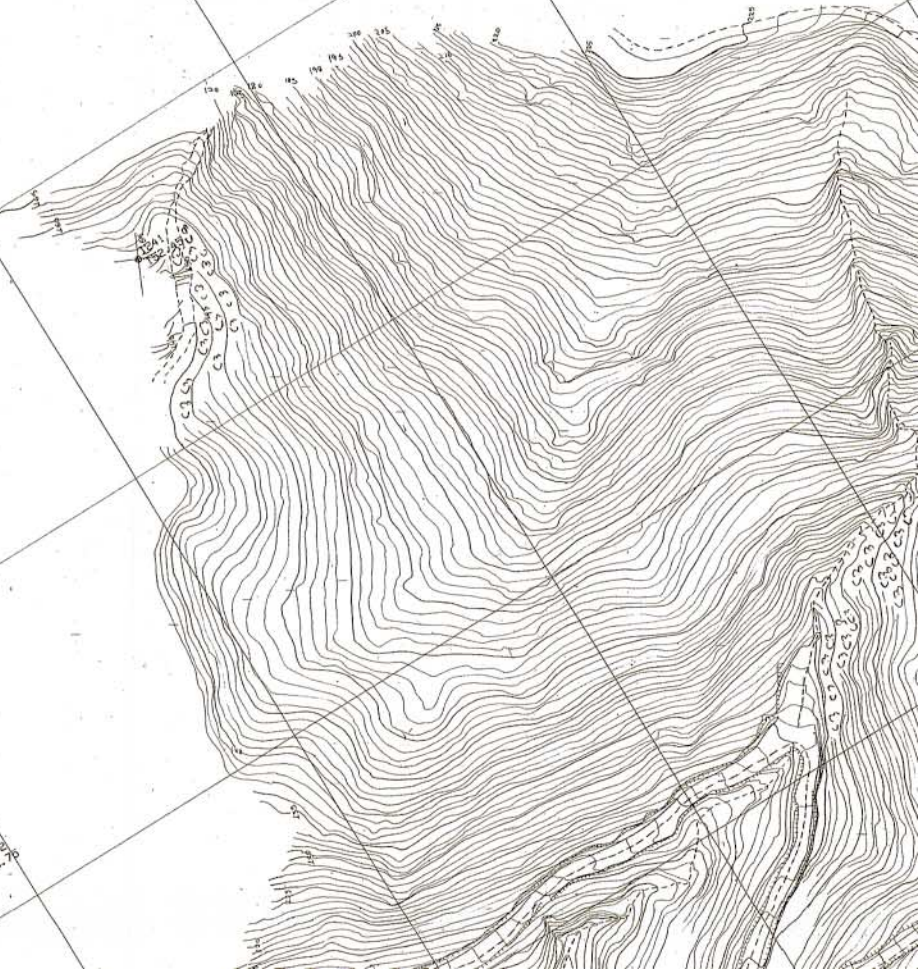


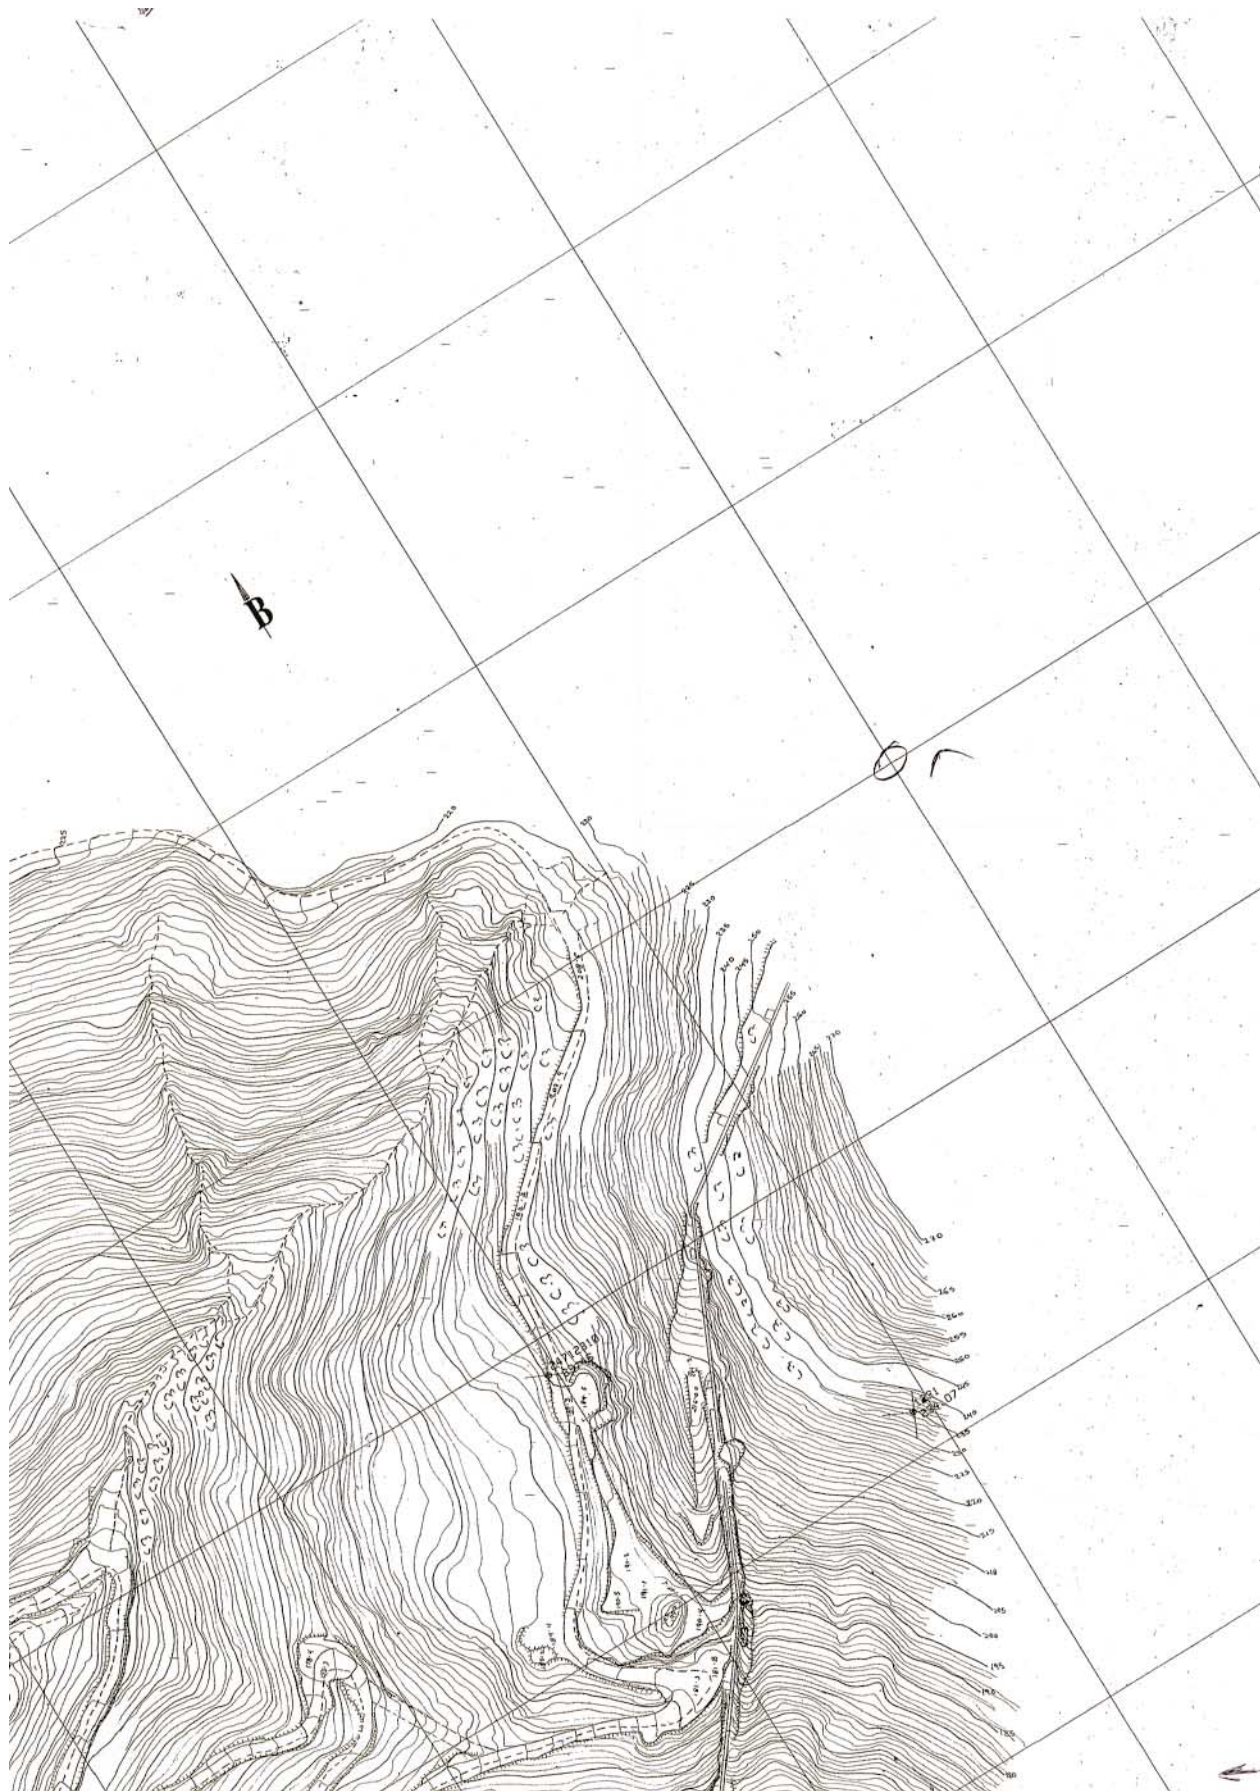


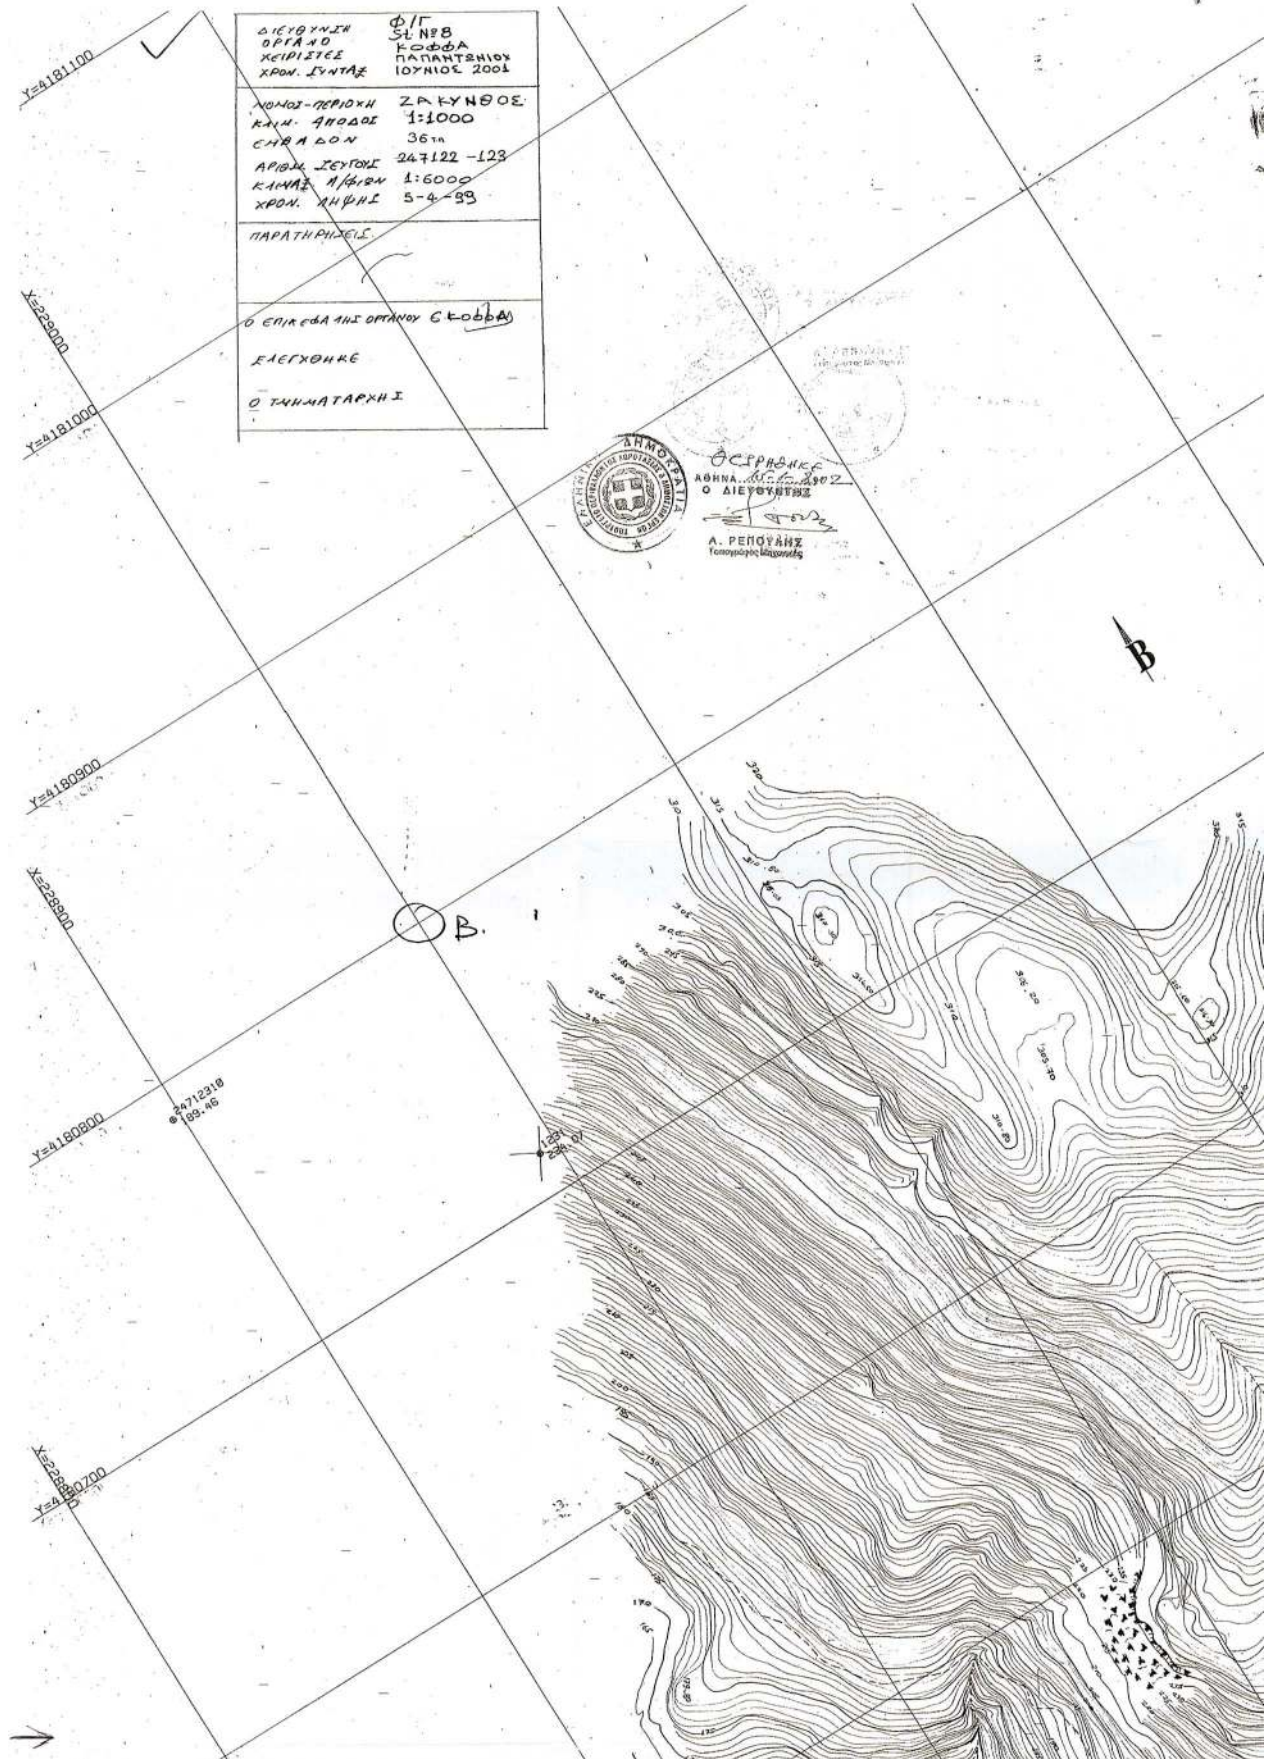


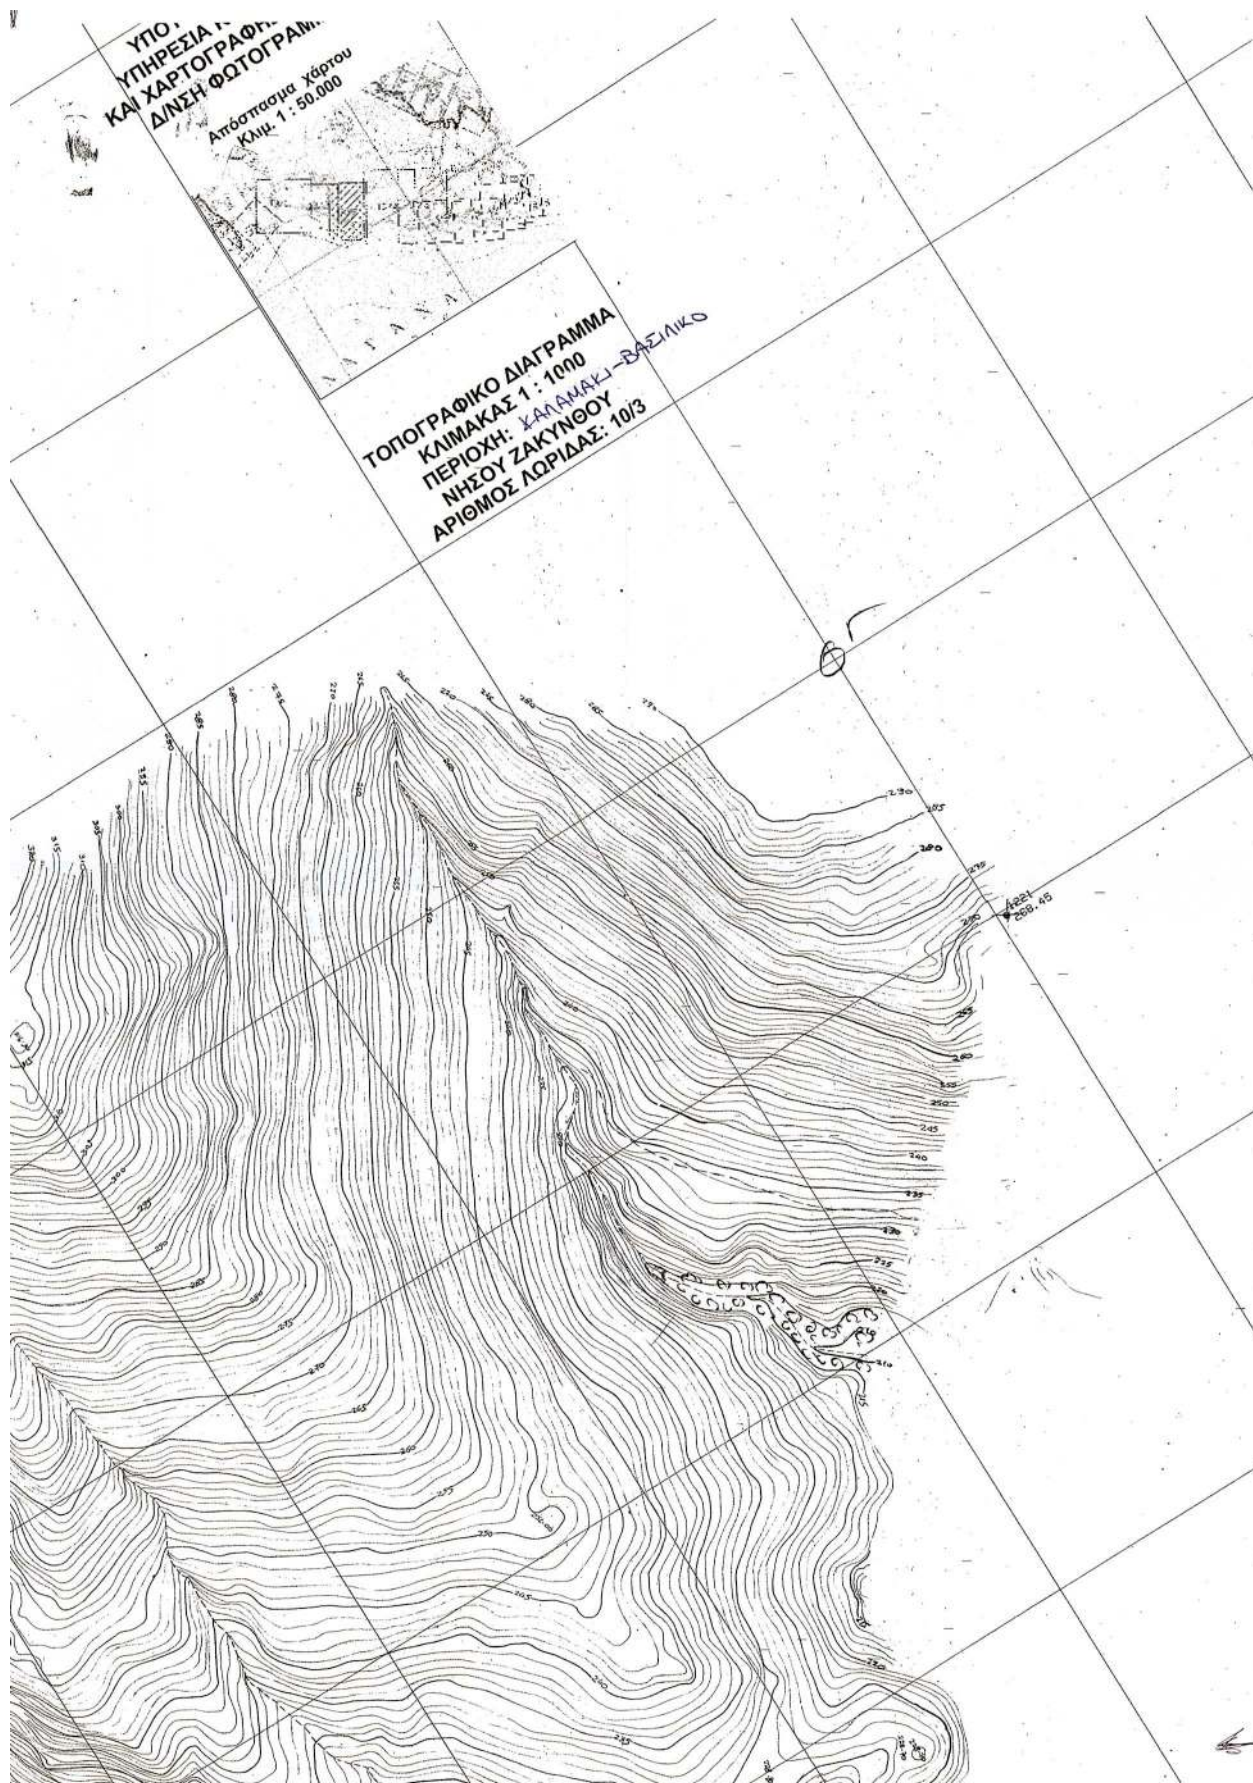


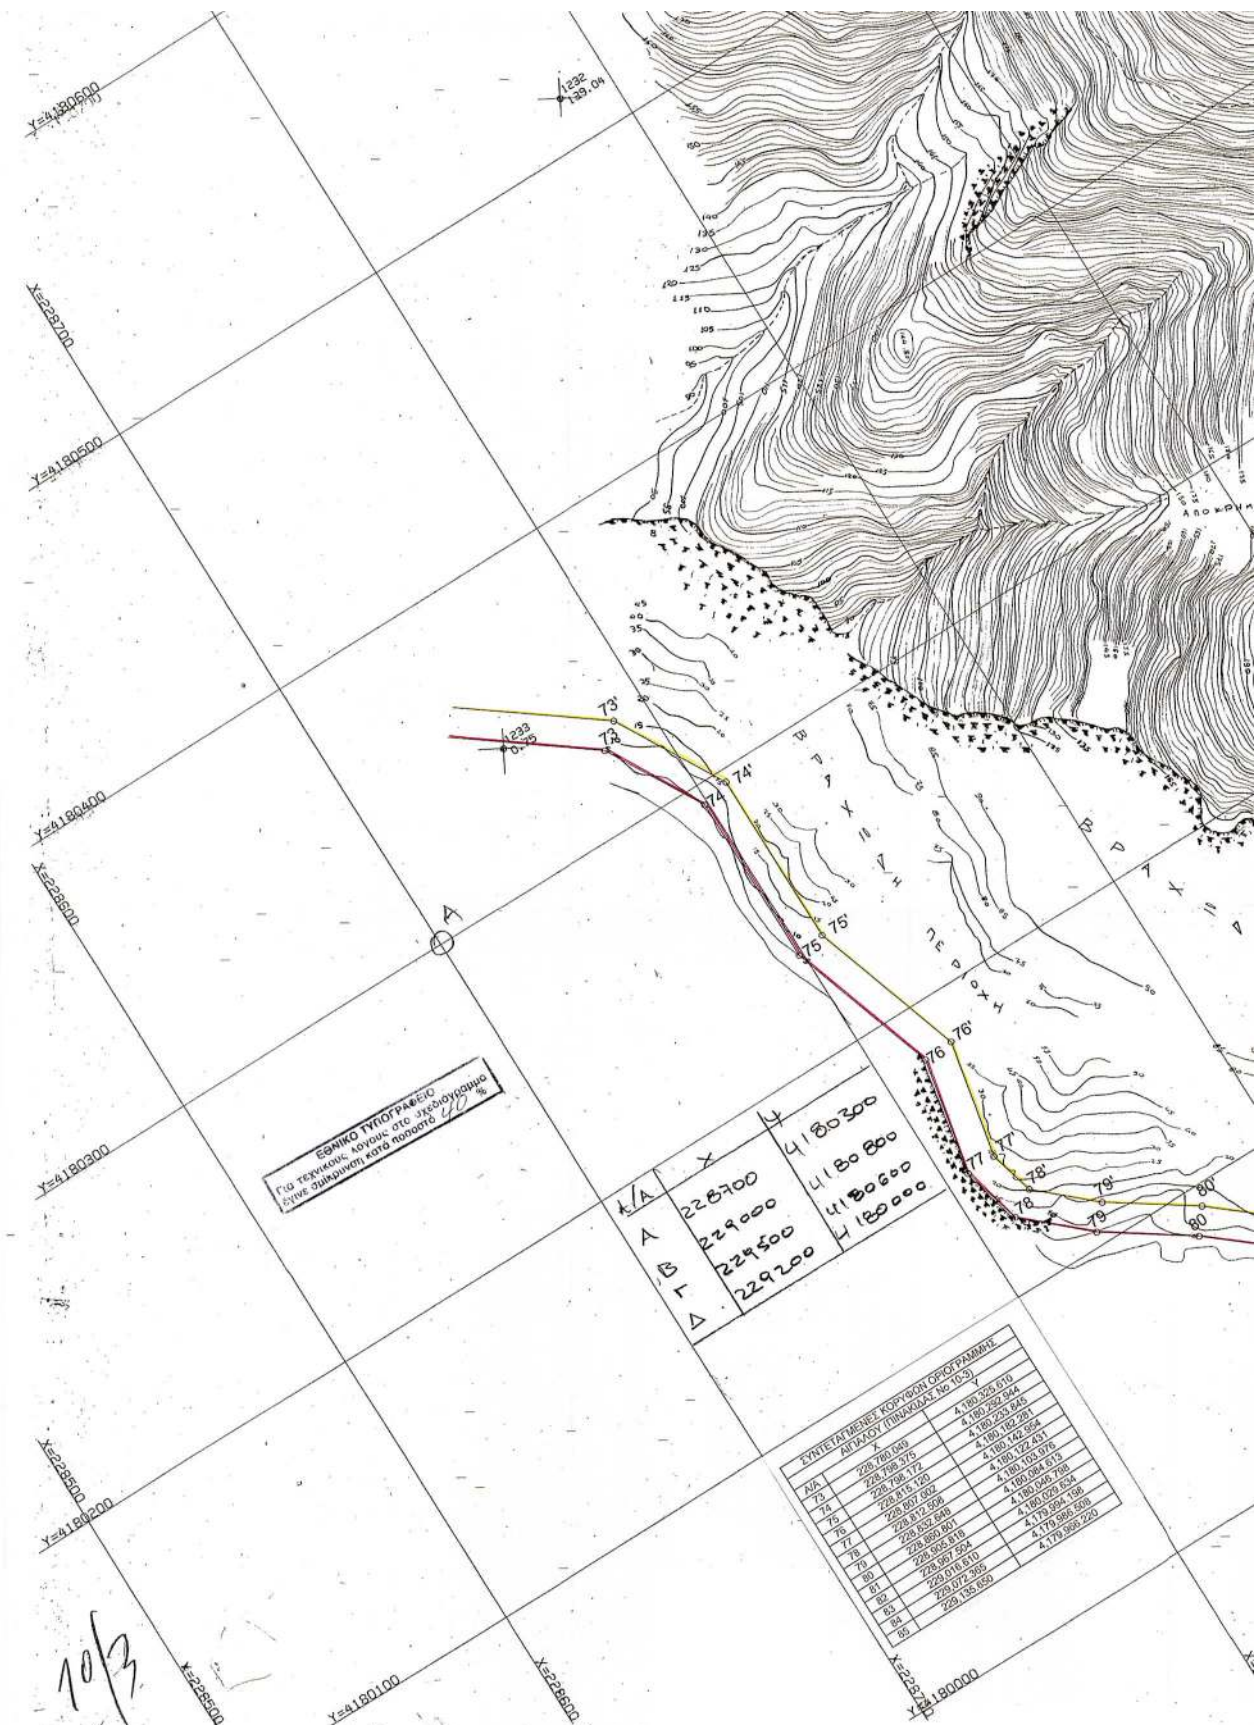


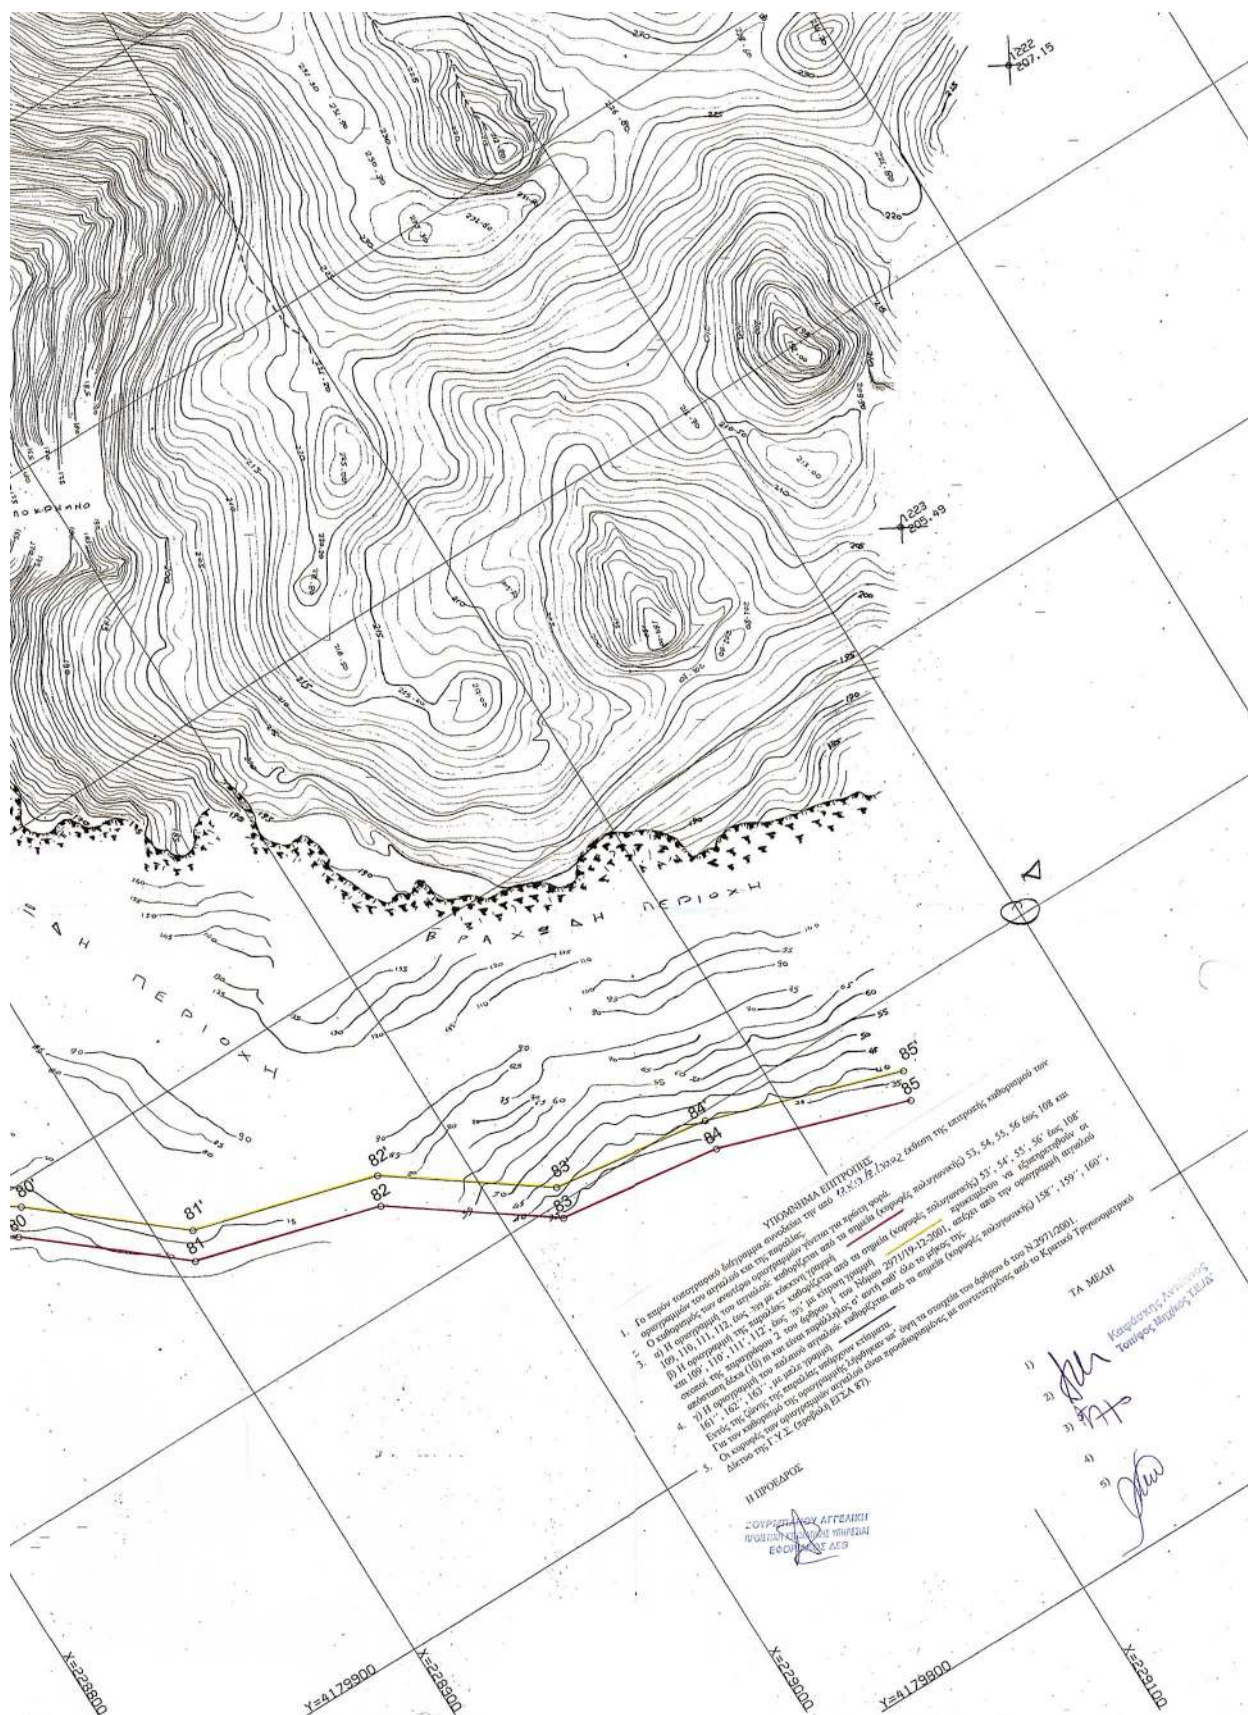

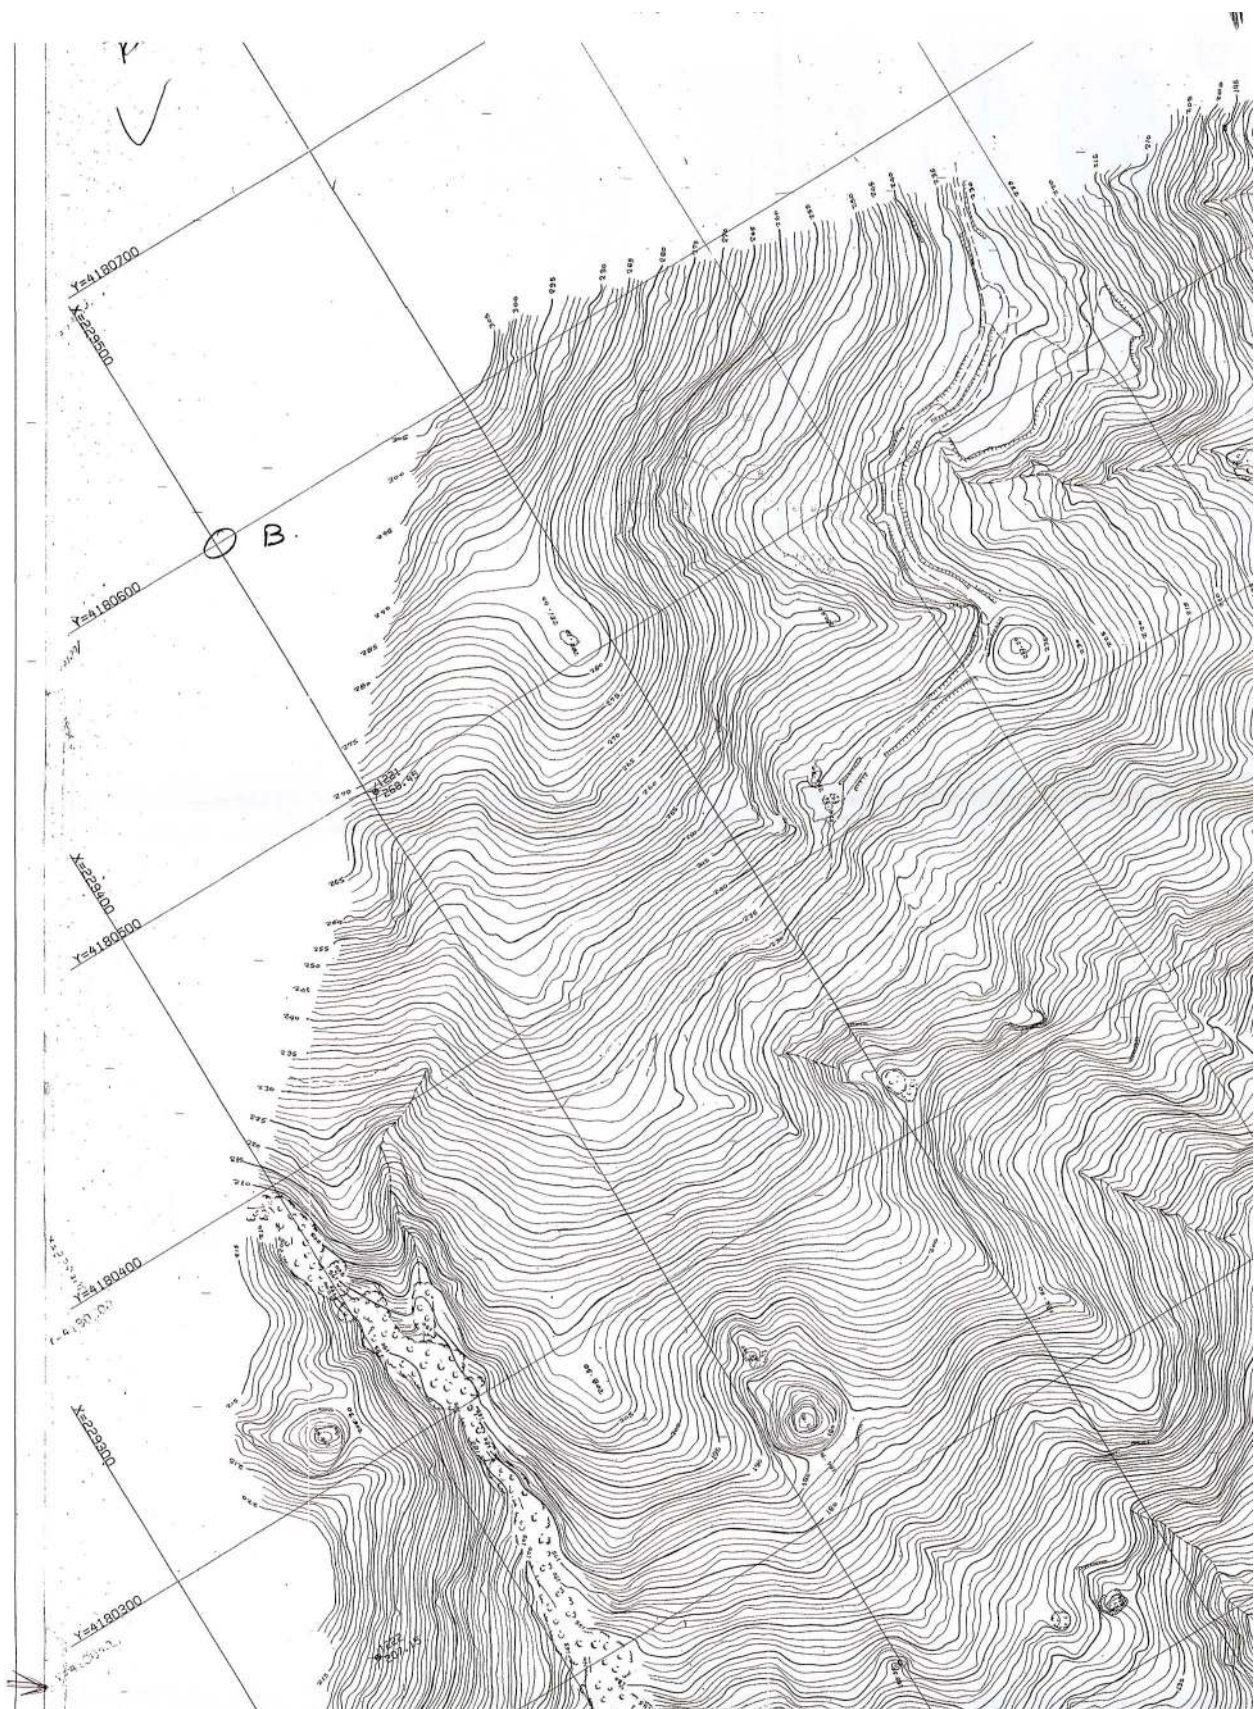

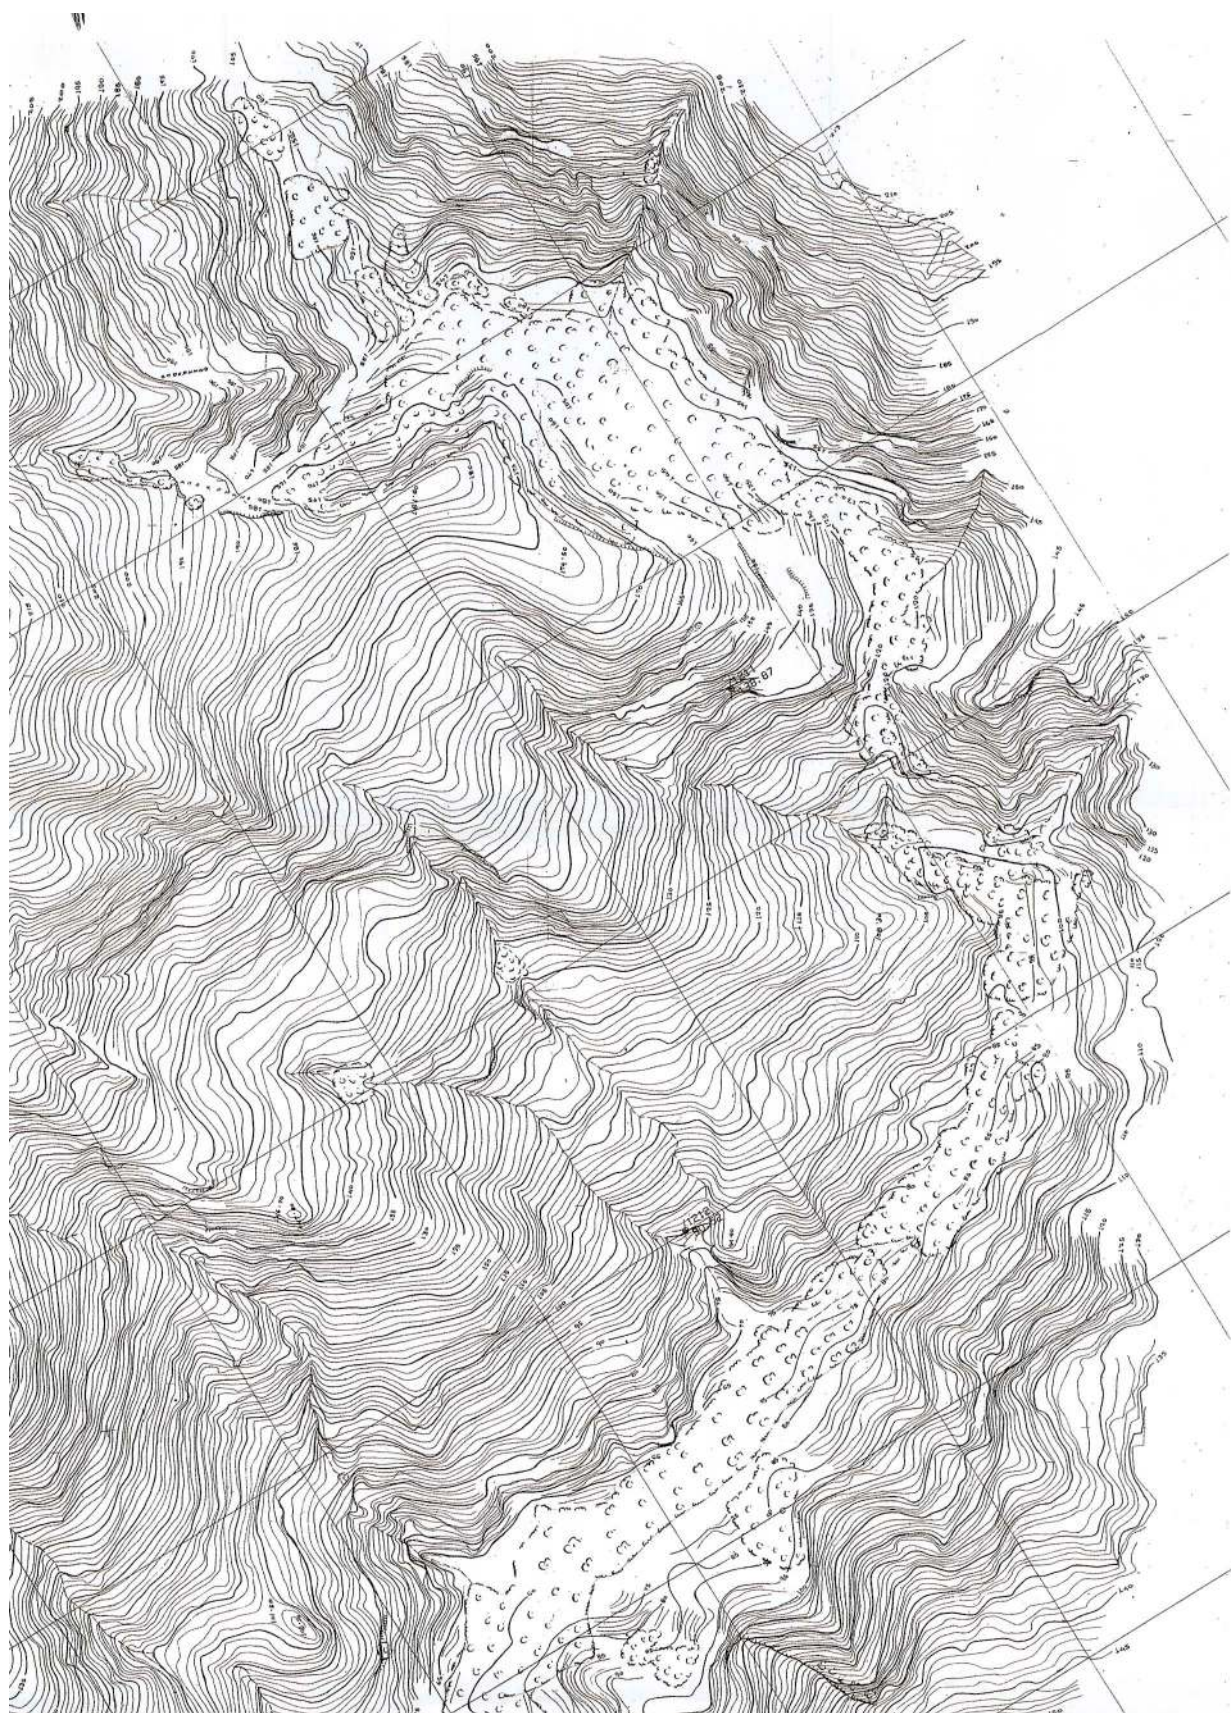

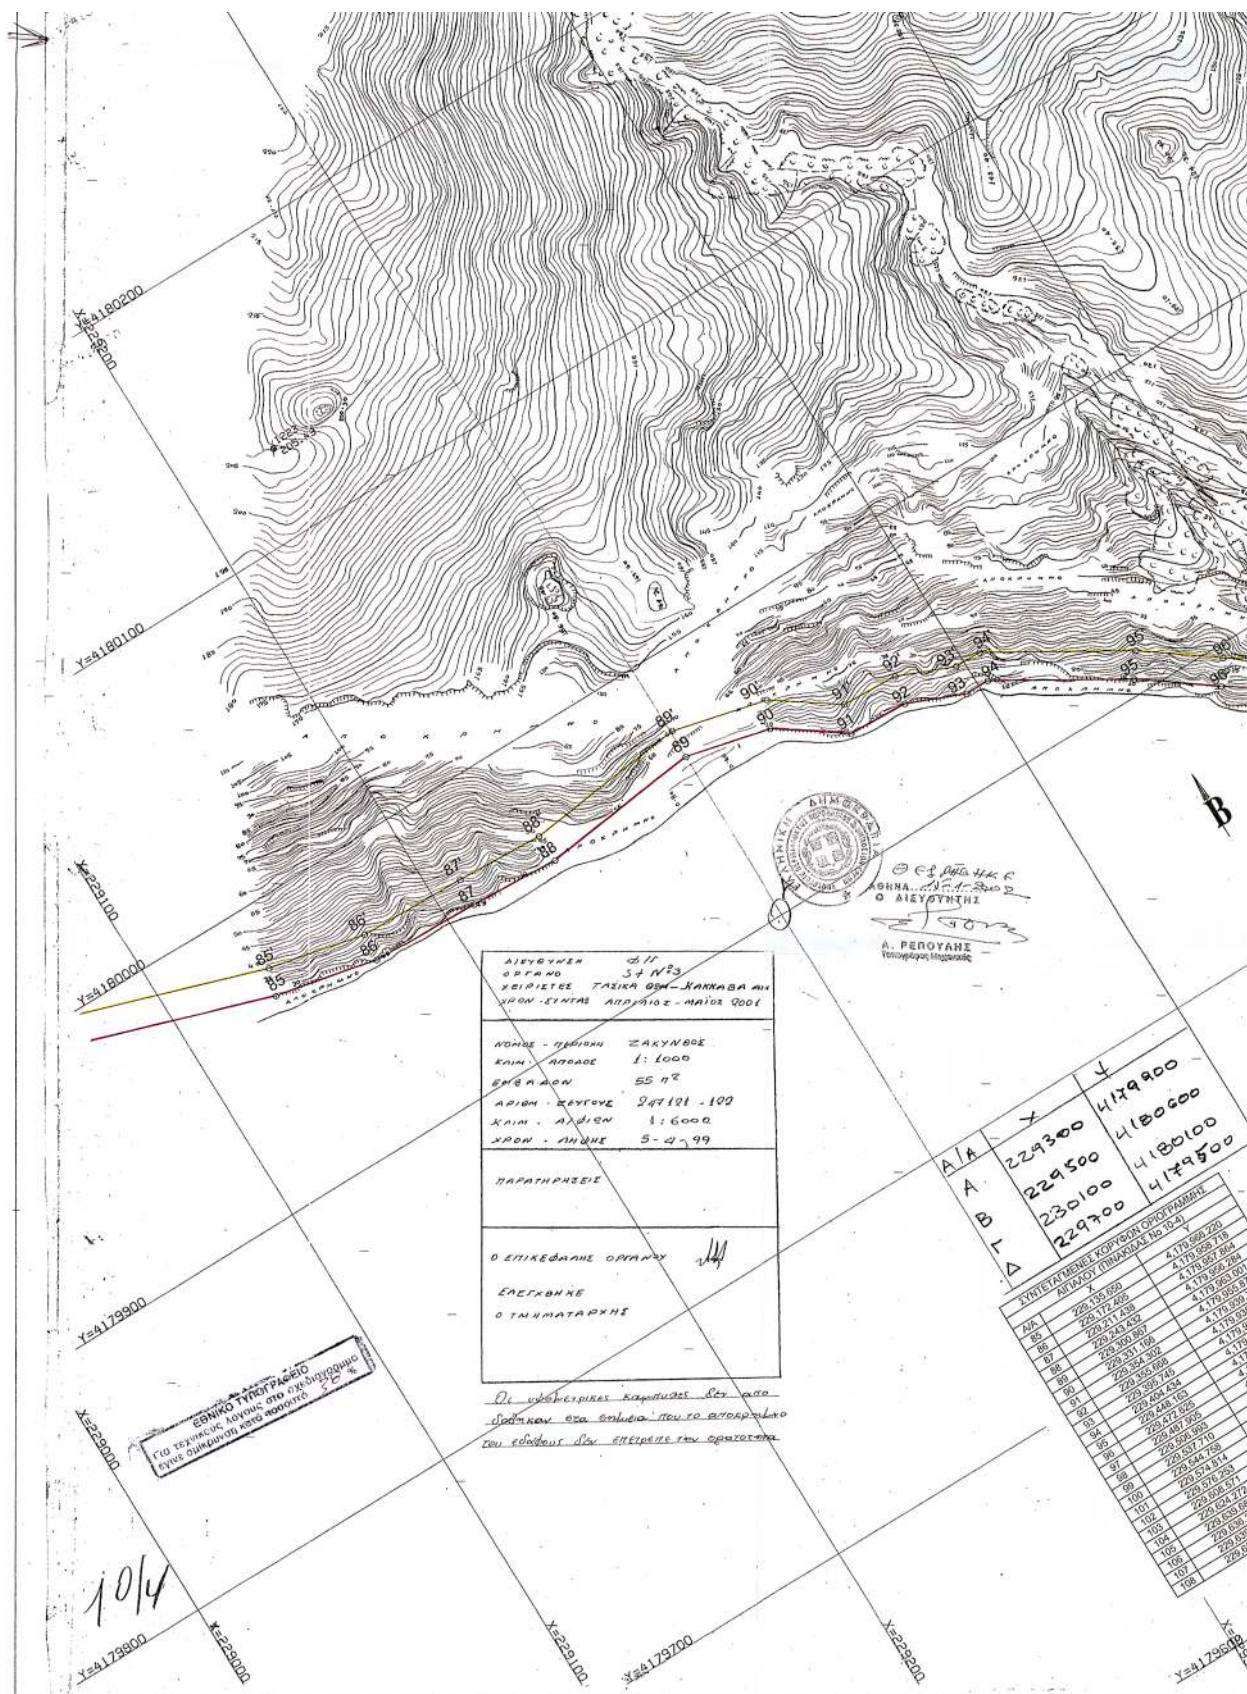


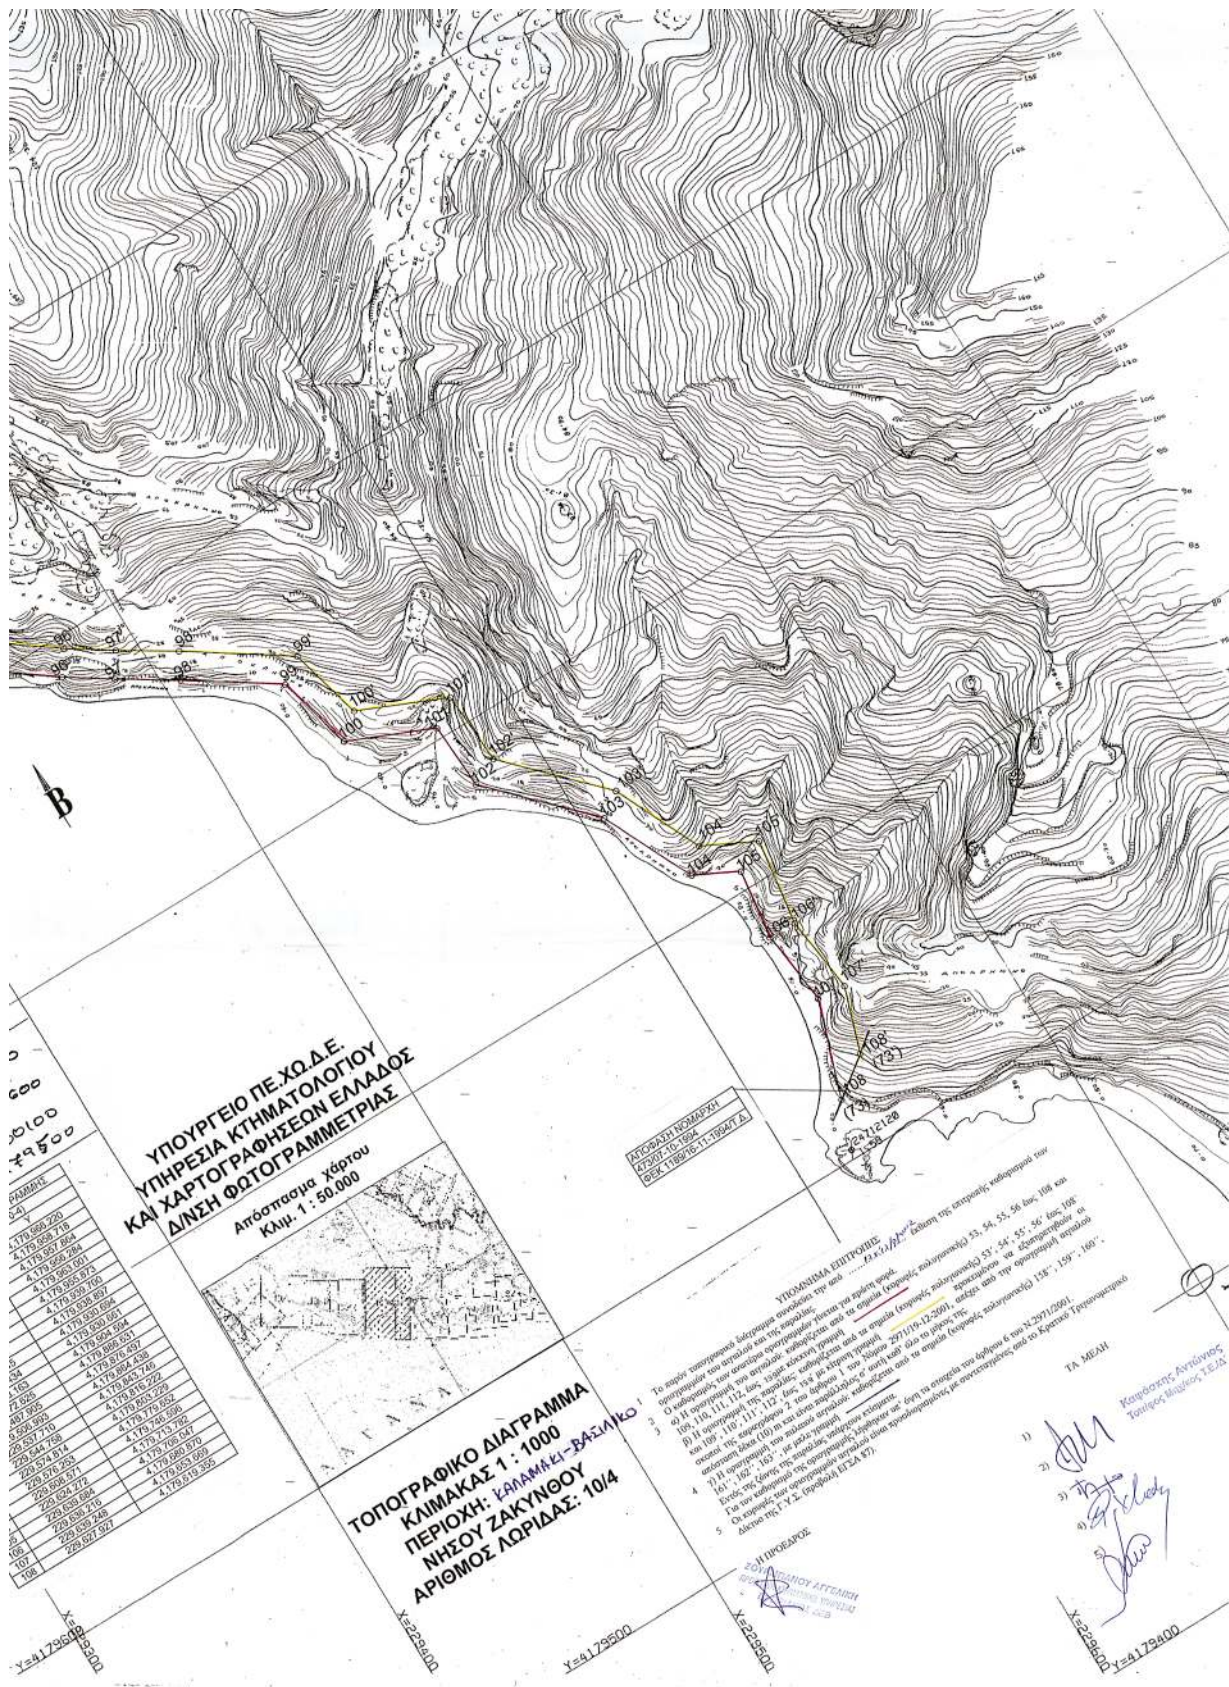



Y=4479500


M/A	X	f

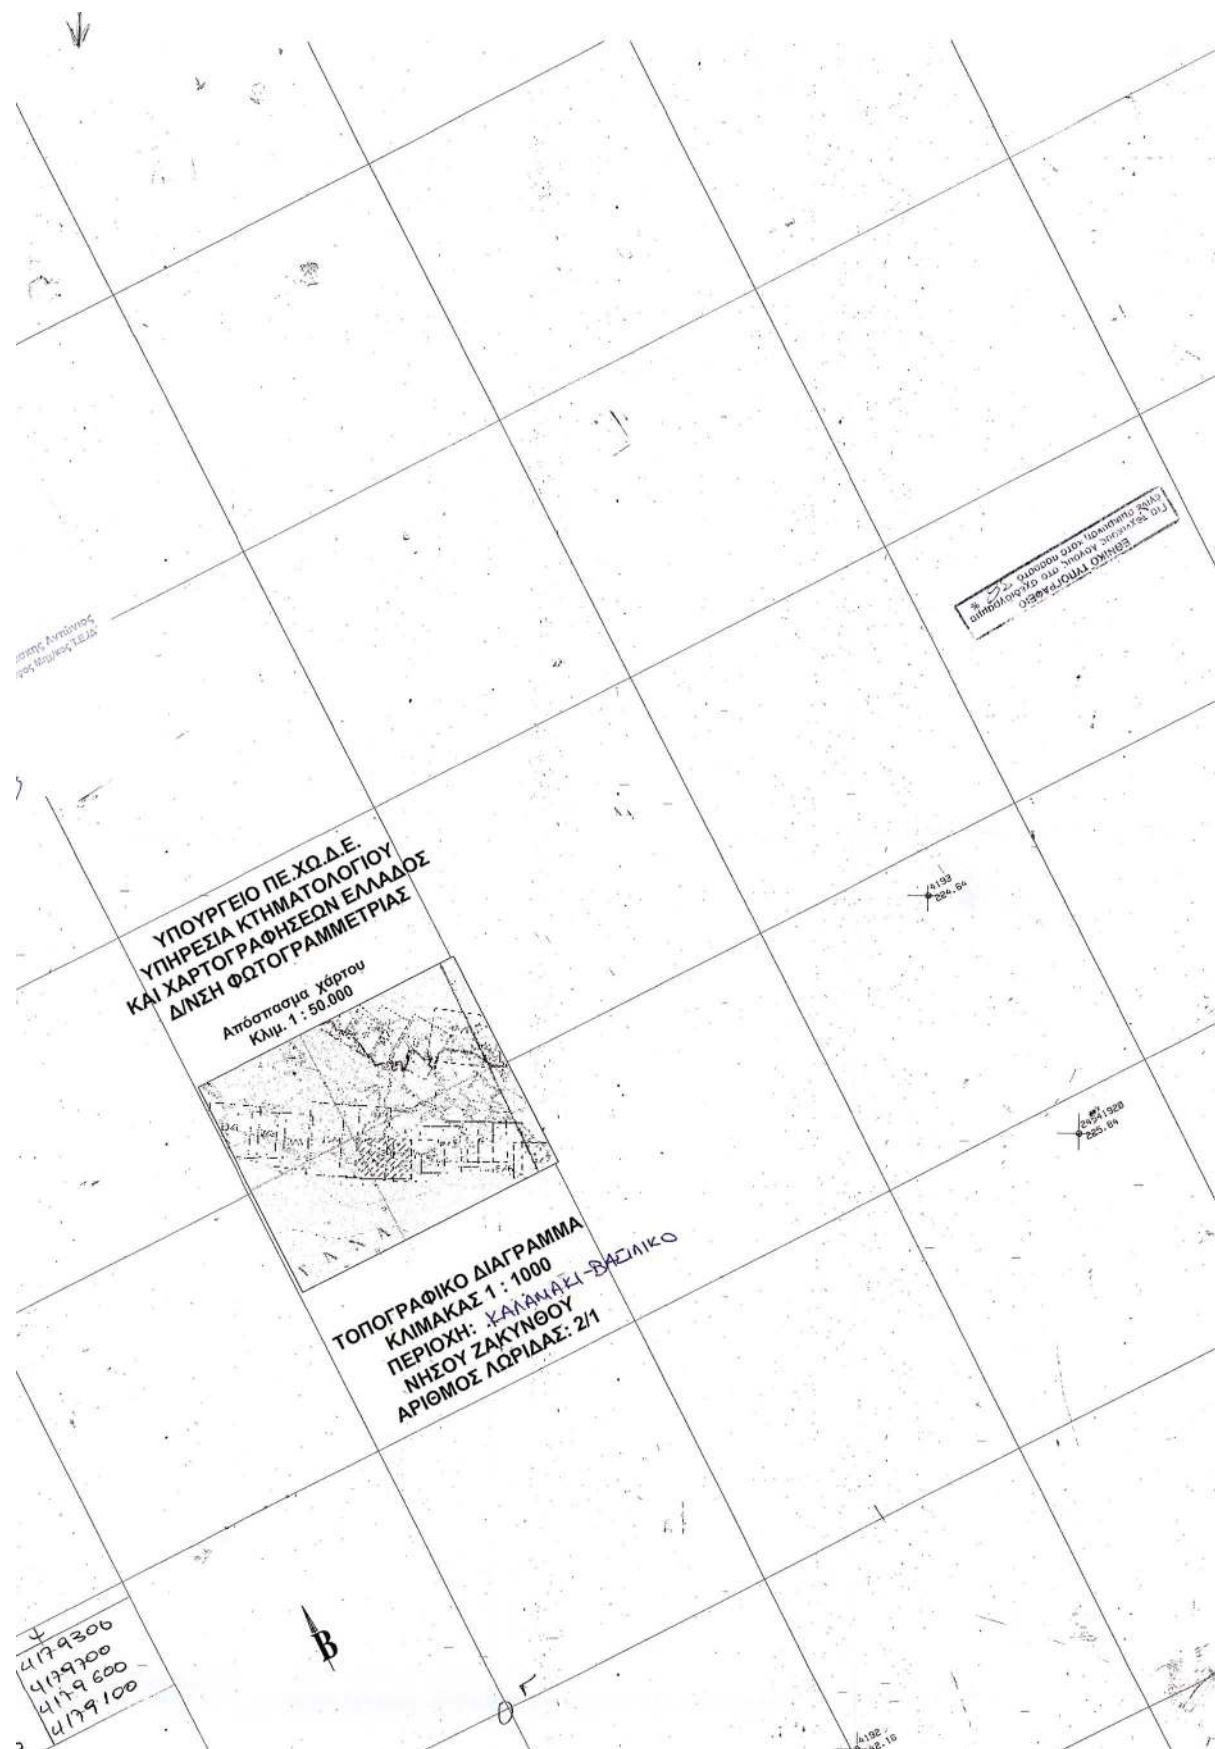

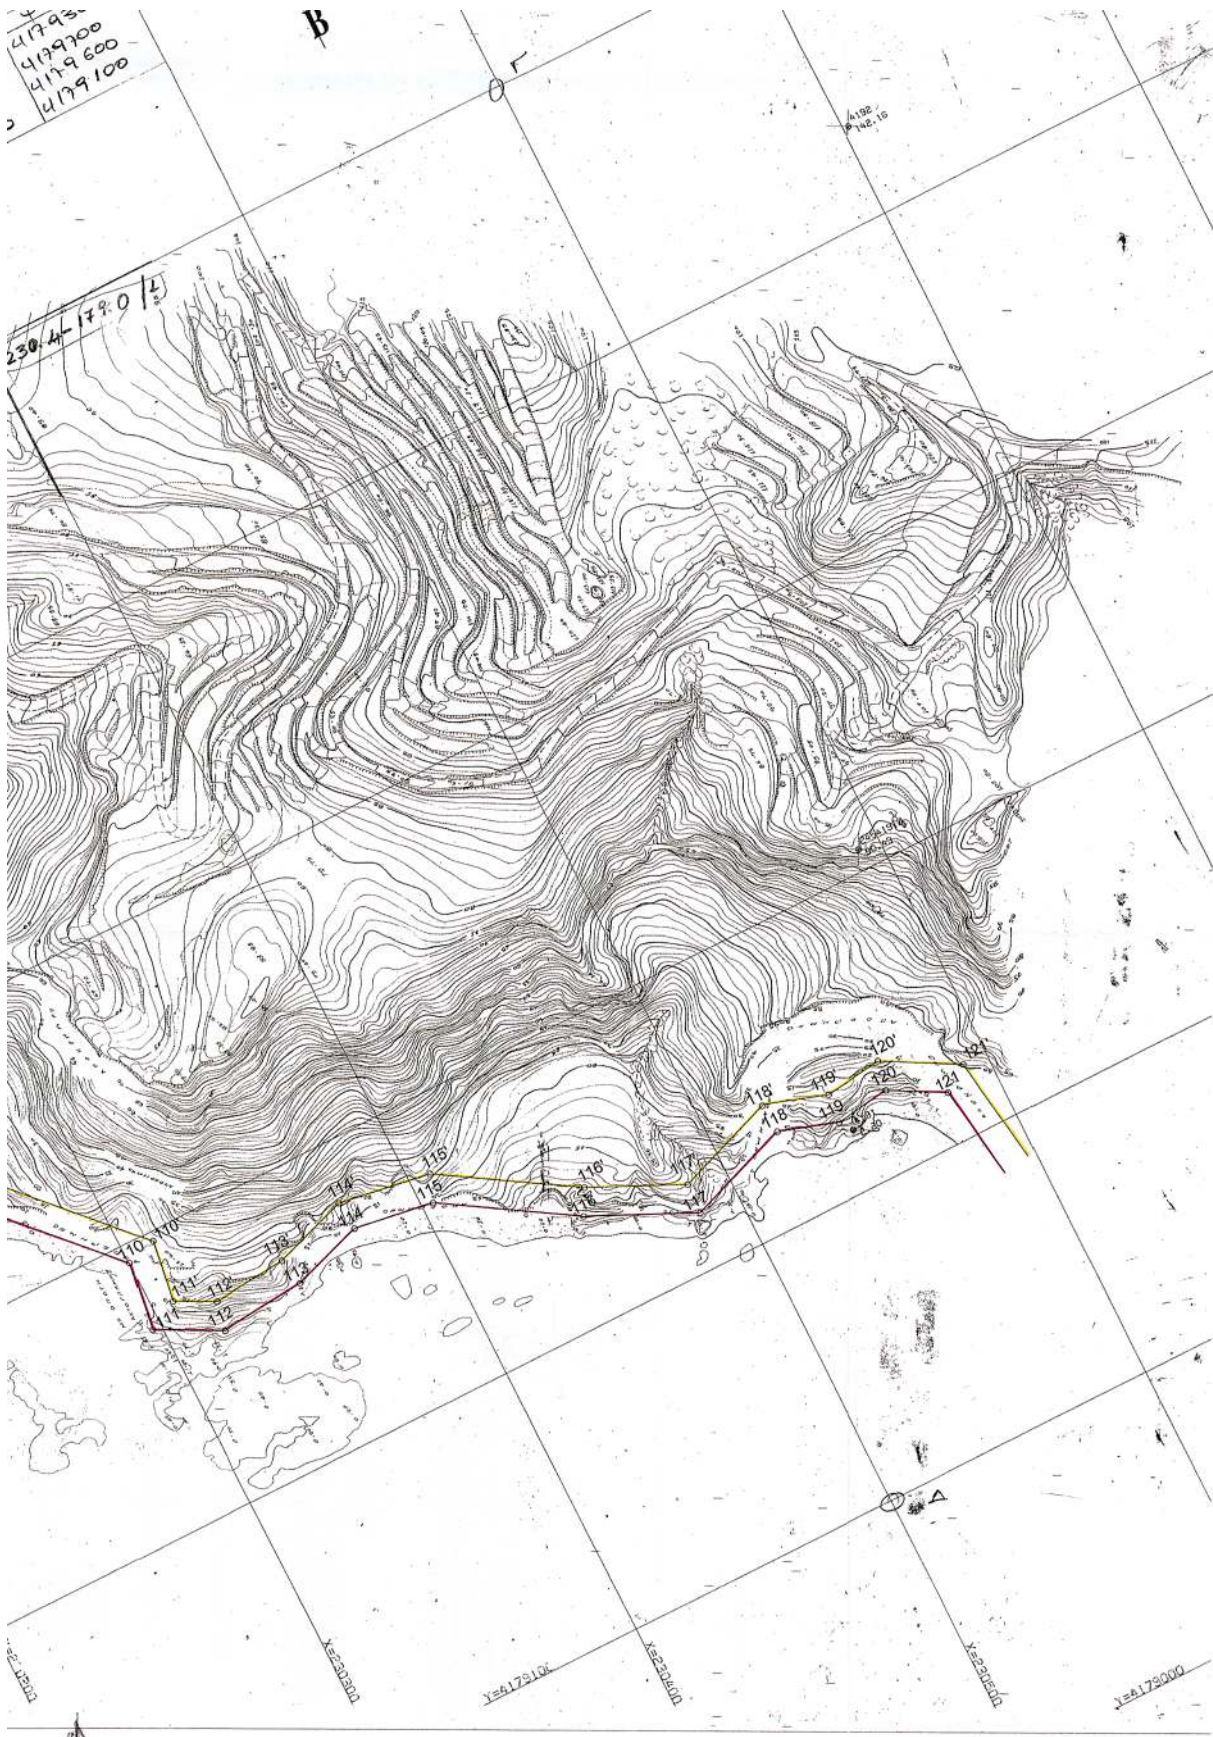

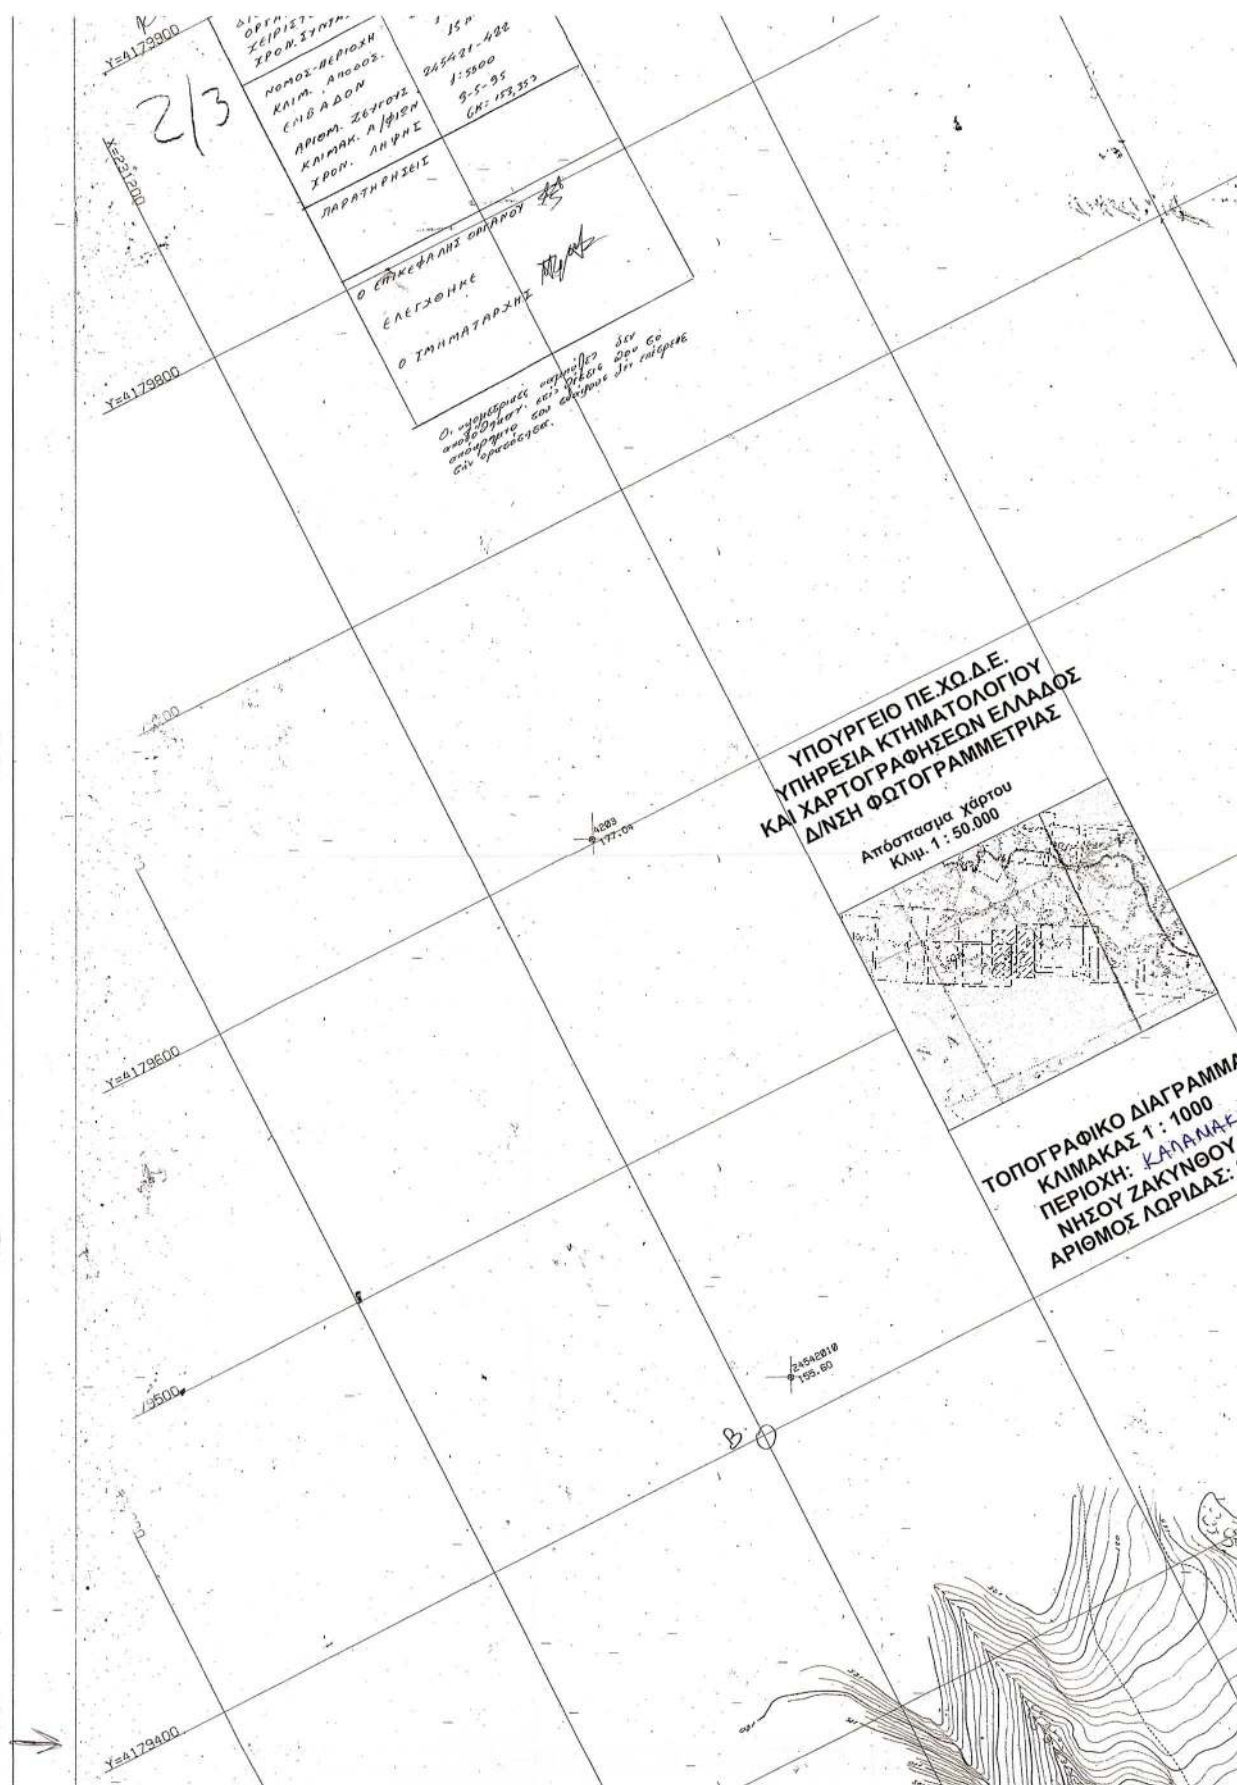

ΣΥΝΤΗΤΗΜΕΝΕΣ ΚΟΥΡΦΟΝ ΟΡΓΑΝΩΜΑΤΕΣ		ΣΥΝΤΗΤΗΜΕΝΕΣ ΚΟΥΡΦΟΝ ΟΡΓΑΝΩΜΑΤΑ	
Α/Α	ΑΠΑΛΟΓΟ (ΠΙΝΑΚΑΣ Νο 2-3)	Α/Α	ΑΠΑΛΟΓΟ (ΠΙΝΑΚΑΣ Νο 2-3)
151	231.058.145	156	231.286.060
152	231.076.157	157	231.381.785
153	231.123.053	158	231.452.462
154	231.175.487	159	231.452.462
155	231.194.347	160	231.452.462
156	231.218.735		
157	231.286.060		
158	231.383.898		
159	231.431.716		
160			

24542120
5.43

4213
118.7

[illegible]


TA MEAN



Η ΠΡΟΕΔΡΟΣ




ΑΓΡΑΜΜΑ
: 1000
ΛΑΛΑΝΑΚΙ-ΒΑΣΙΛΙΚΟ
ΚΥΝΘΟΥ
ΩΡΙΔΑΣ: 2/3

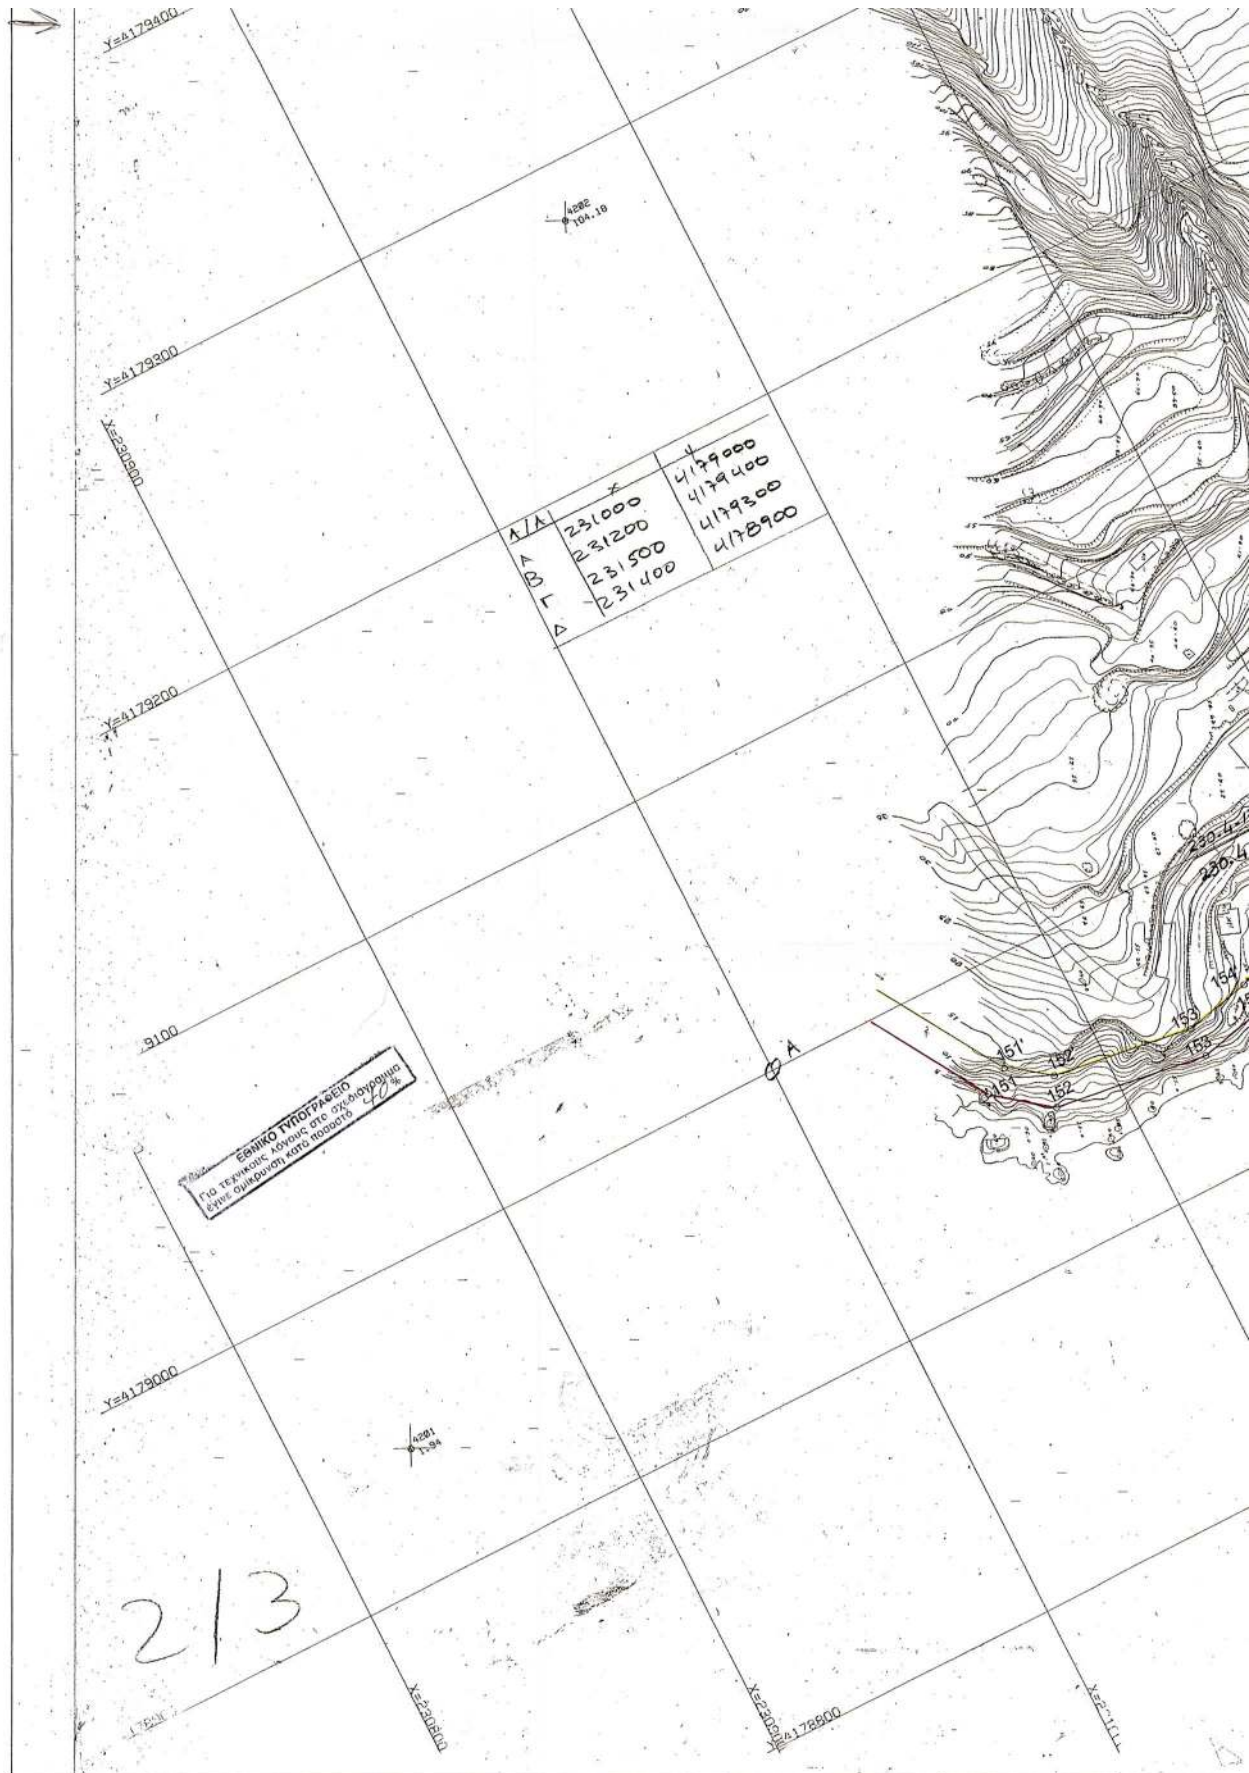




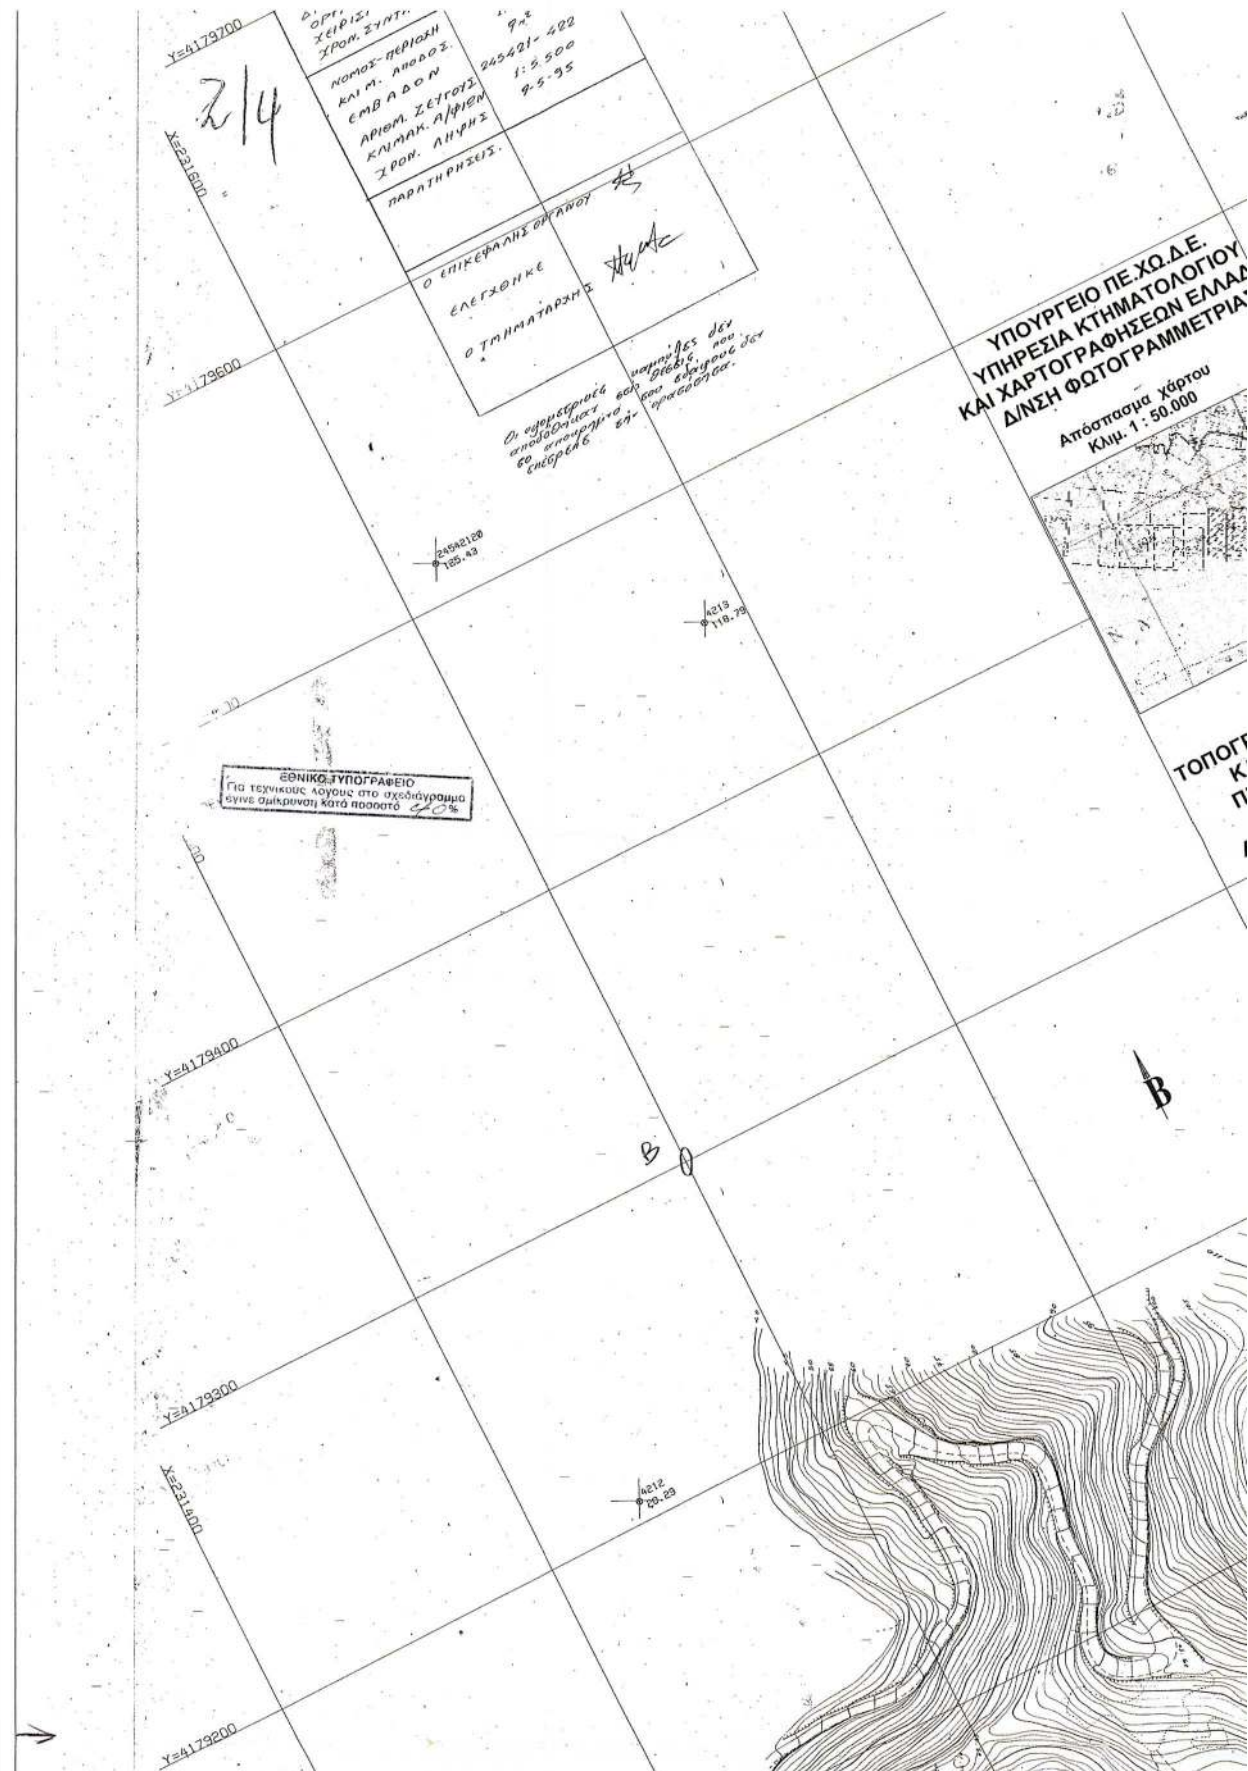

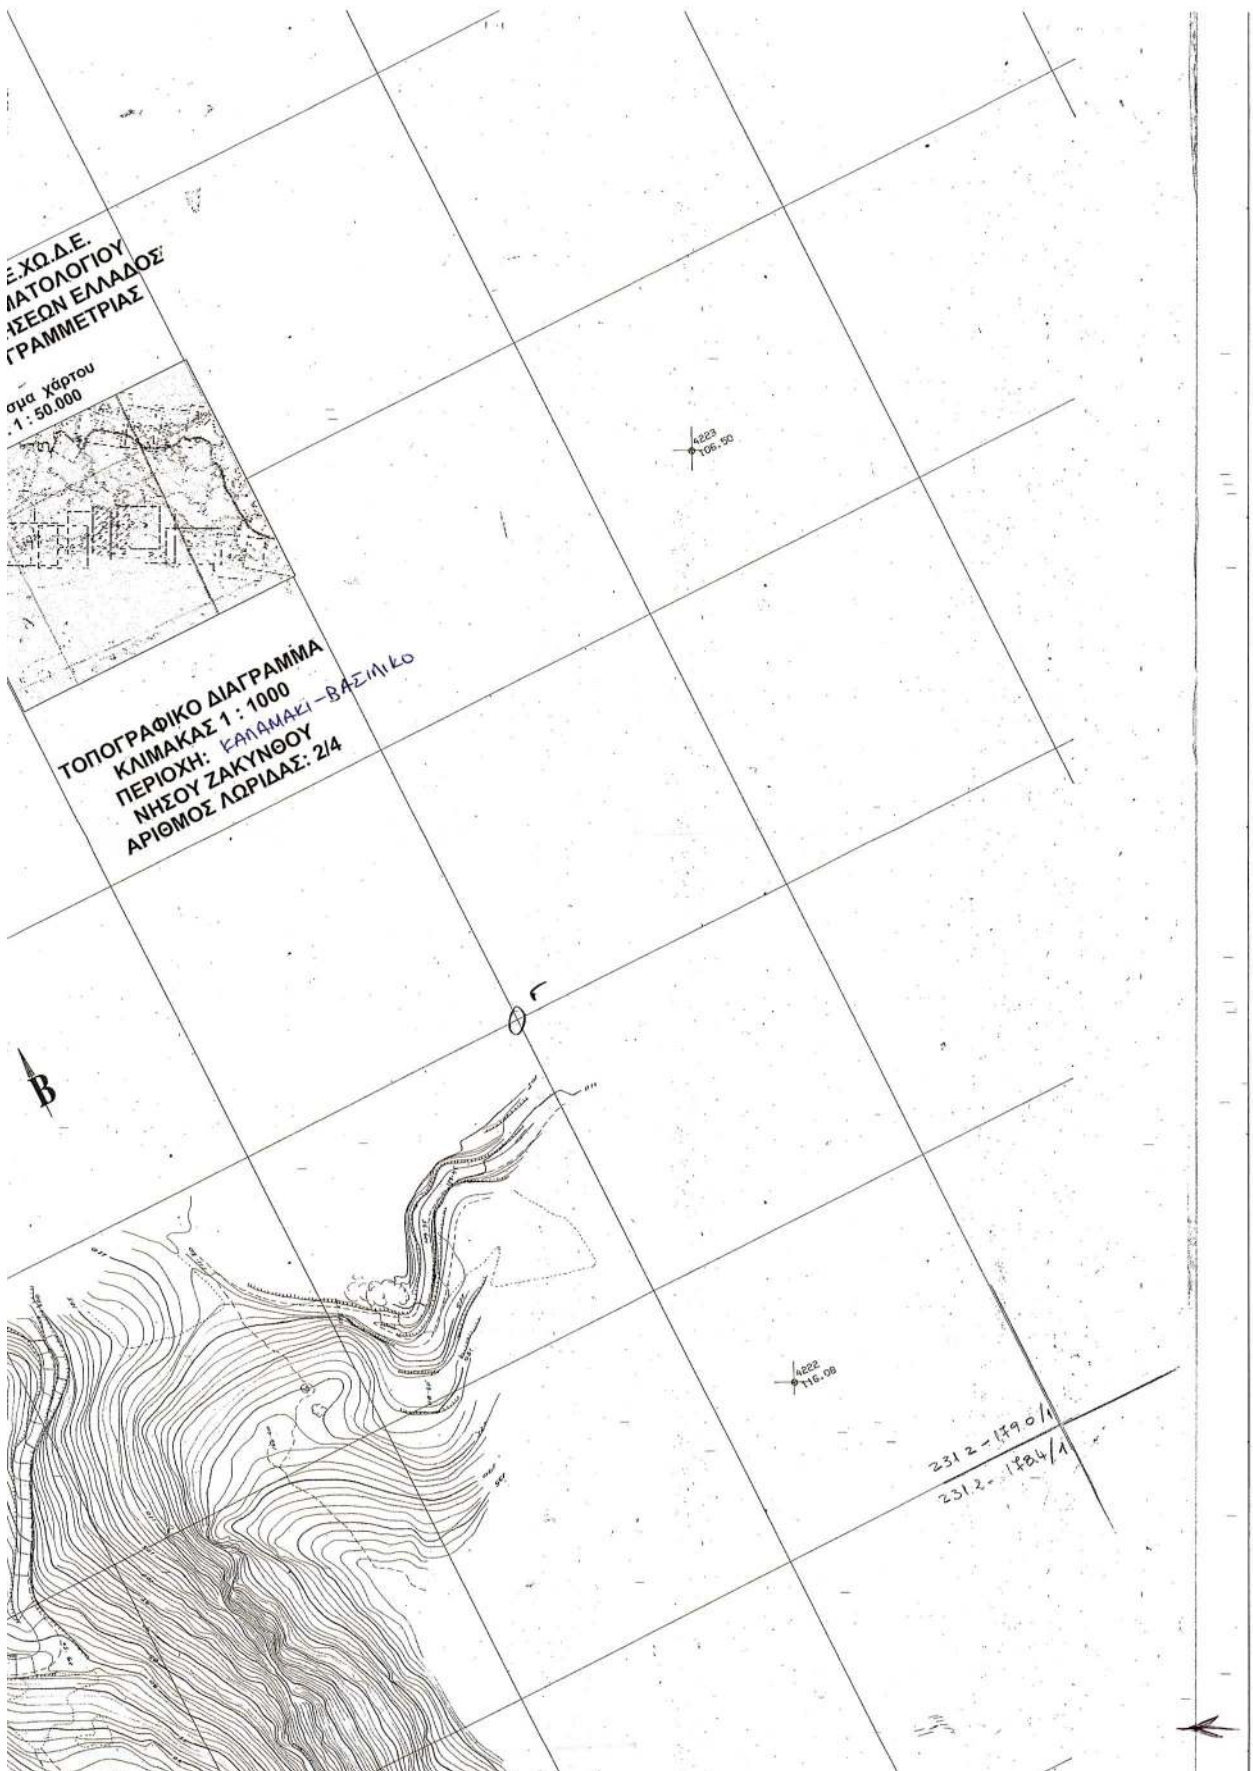

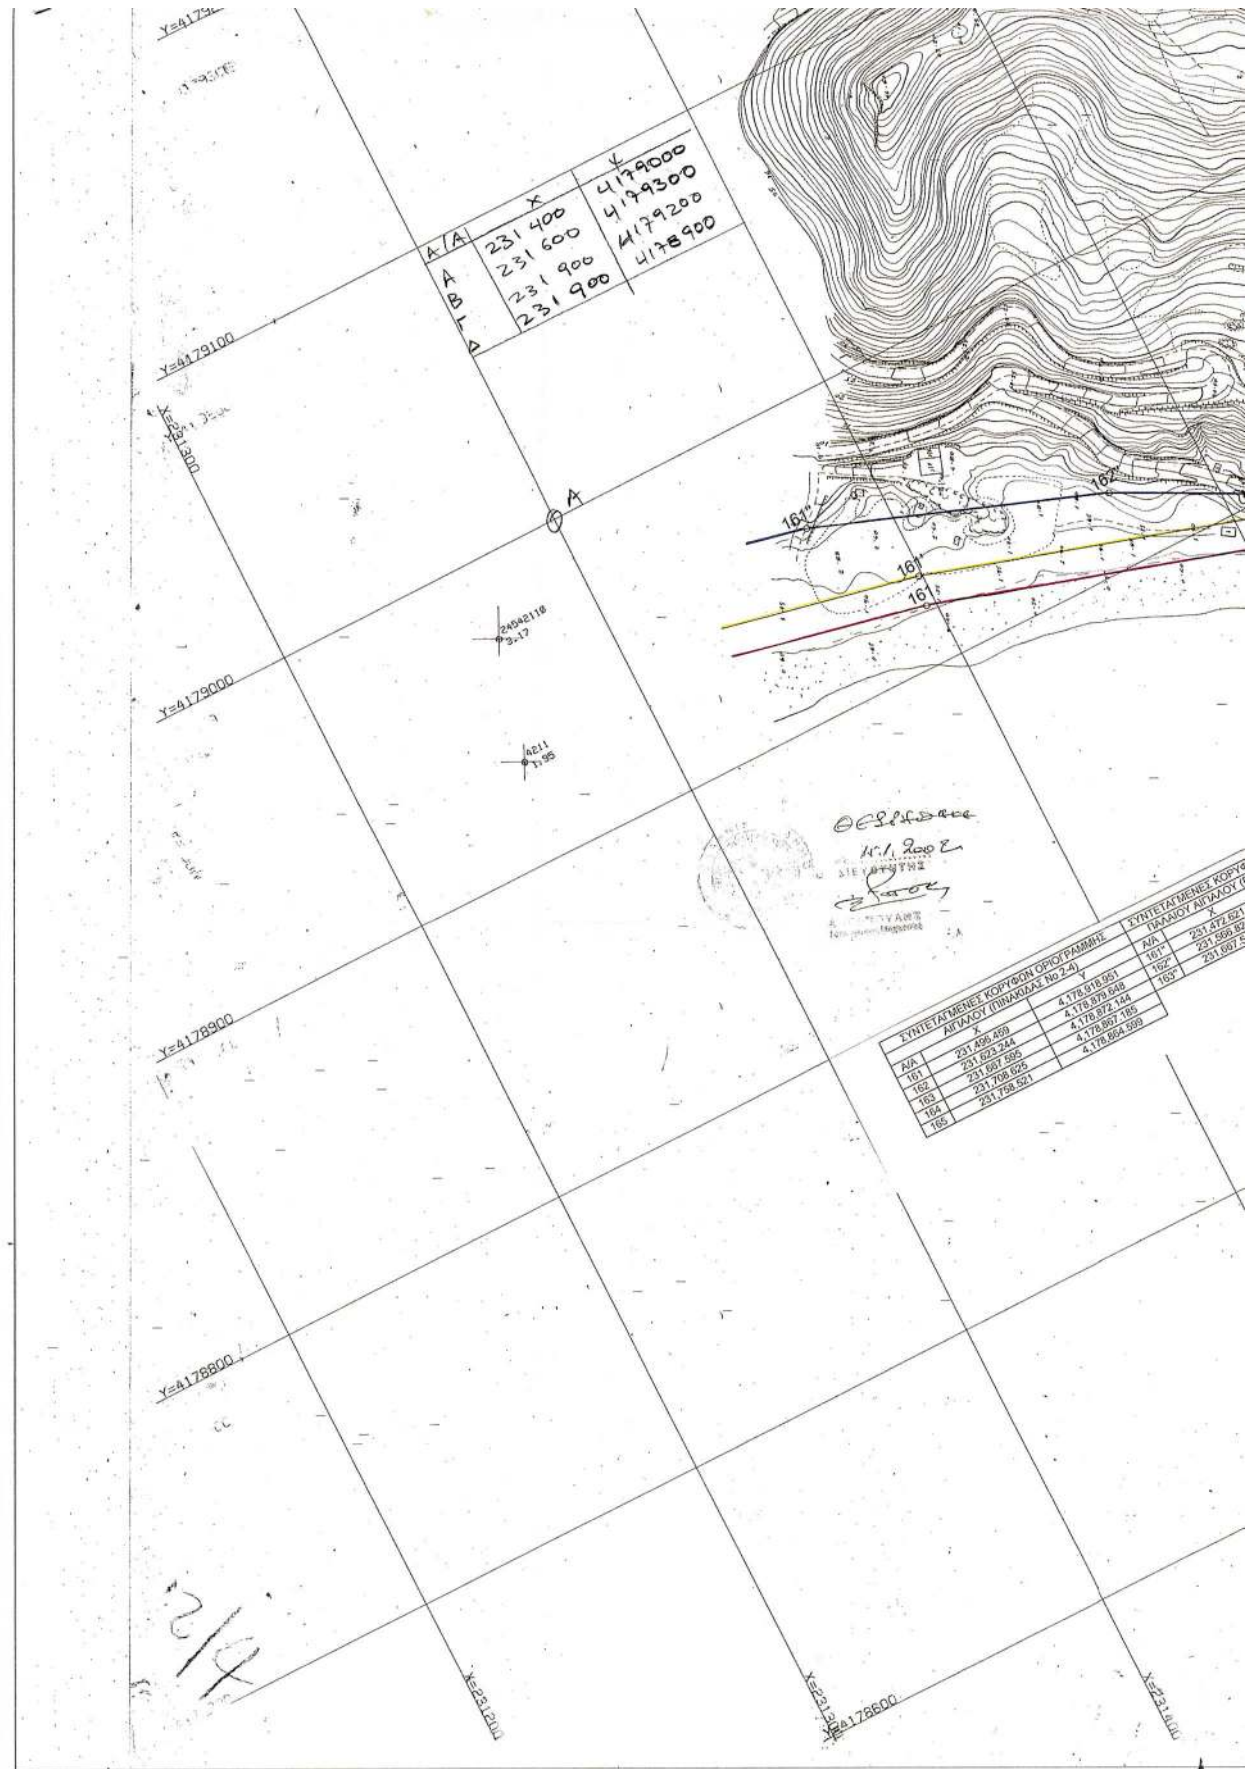

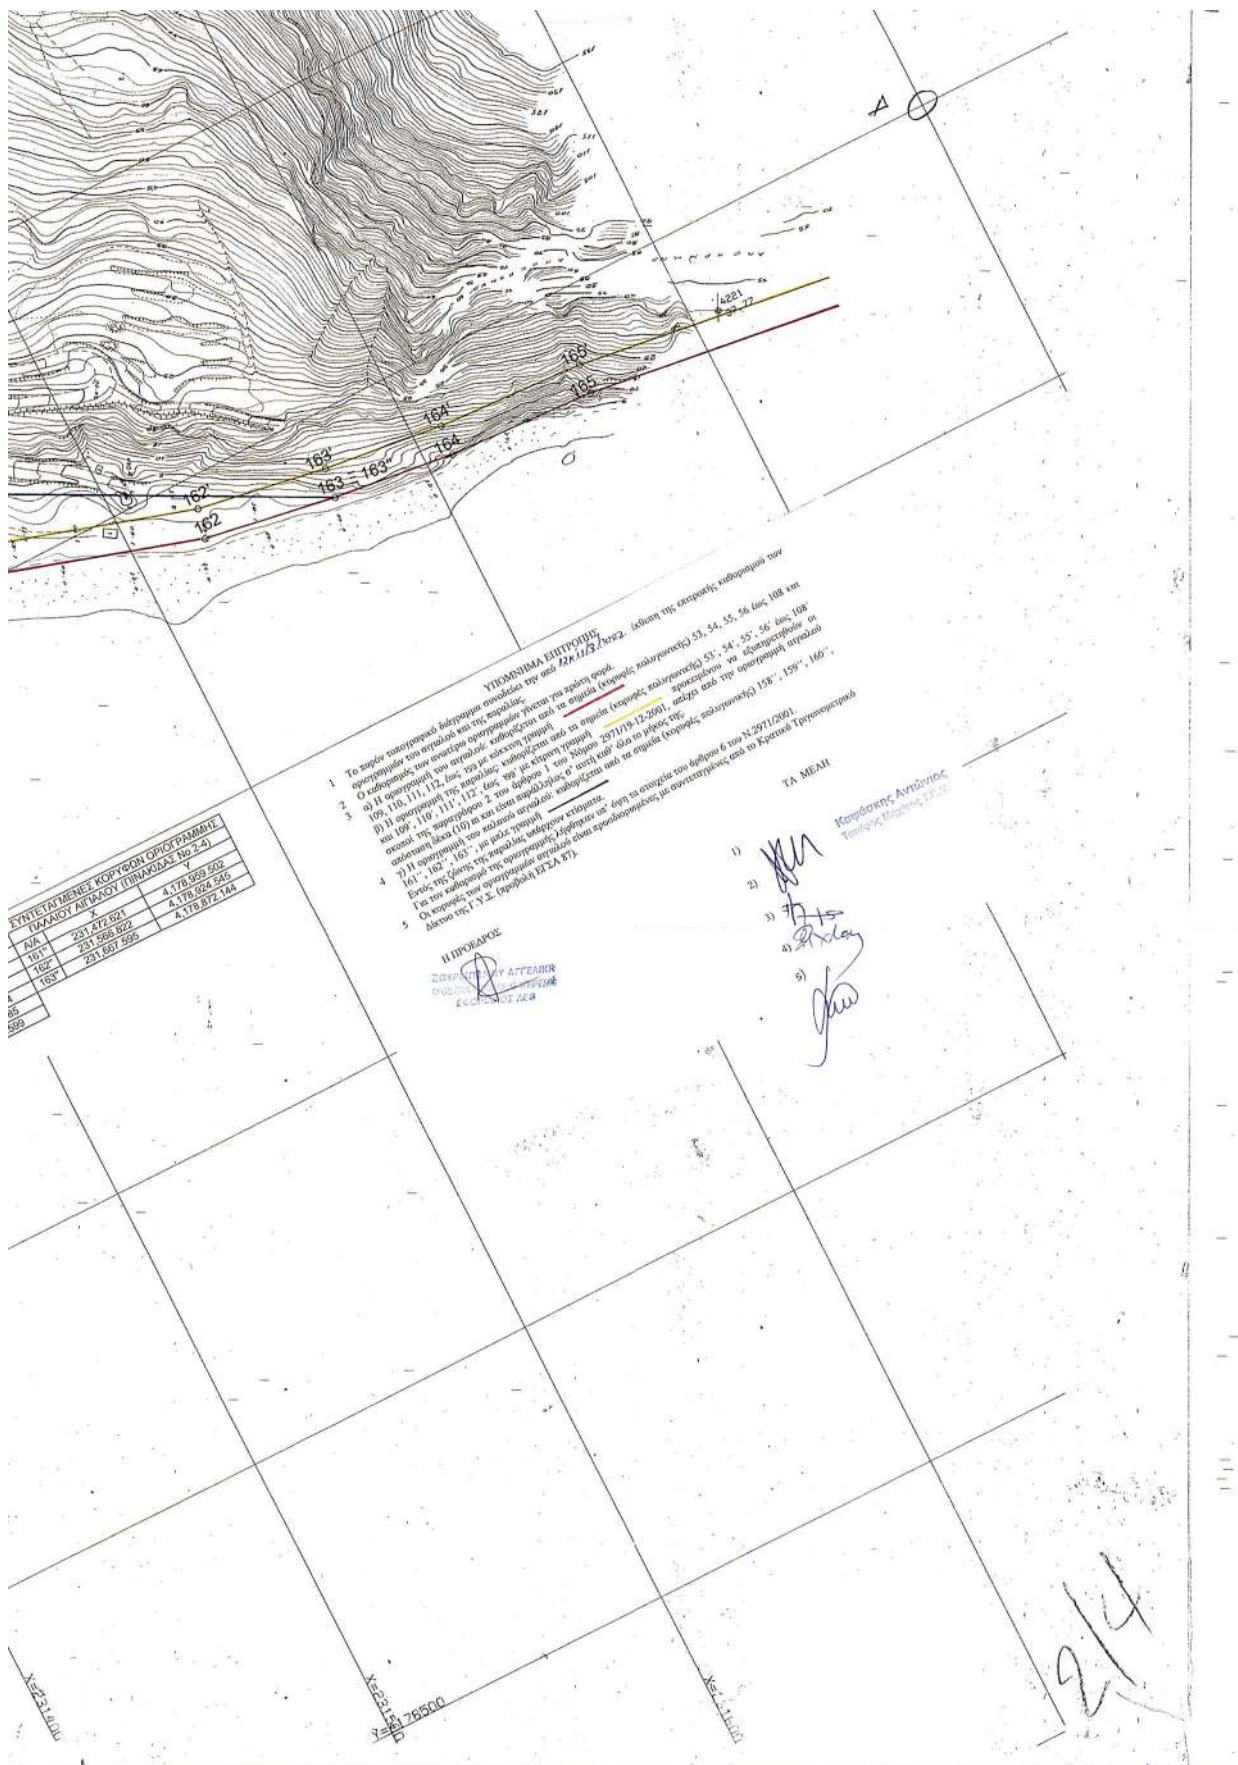

2/2

ΔΙΕΥΘΥΝΣΗ
ΧΕΙΡΙΣΤΩΝ
ΣΥΣΤΗΜΑΤΩΝ


ΝΟΜΟΣ-ΠΕΡΙΟΧΗ 21: 1:2
ΚΛΙΜ. ΑΠΟΔΟΣ. 18 1/2
ΠΑΡΑΤΗΡΗΣΕΙΣ.

ΕΛΕΓΧΘΗΚΕ


Ο ΤΗΝΗΜΑΤΑΡΧΗΣ




- ΥΠΟΜΗΝΗΜΑ ΕΠΙΤΡΟΠΗΣ

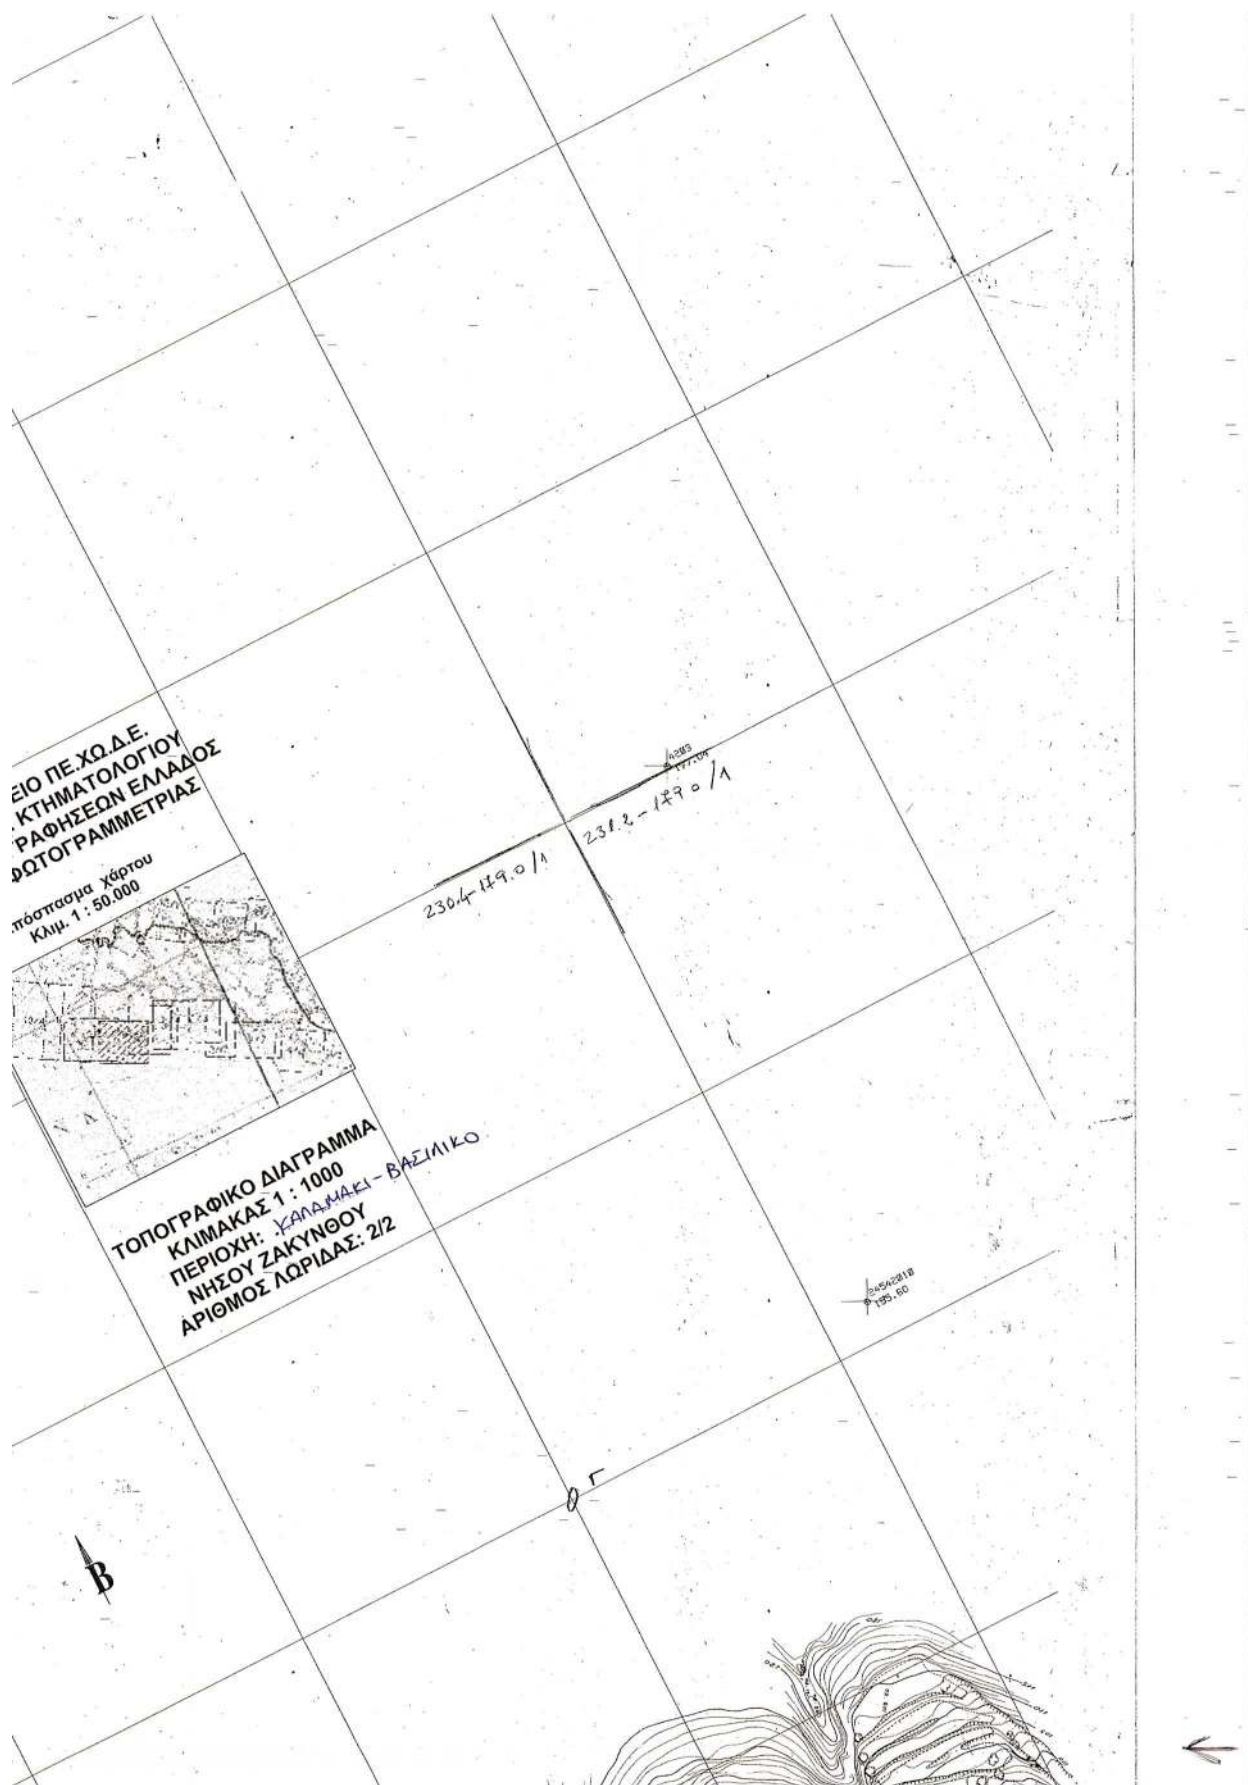





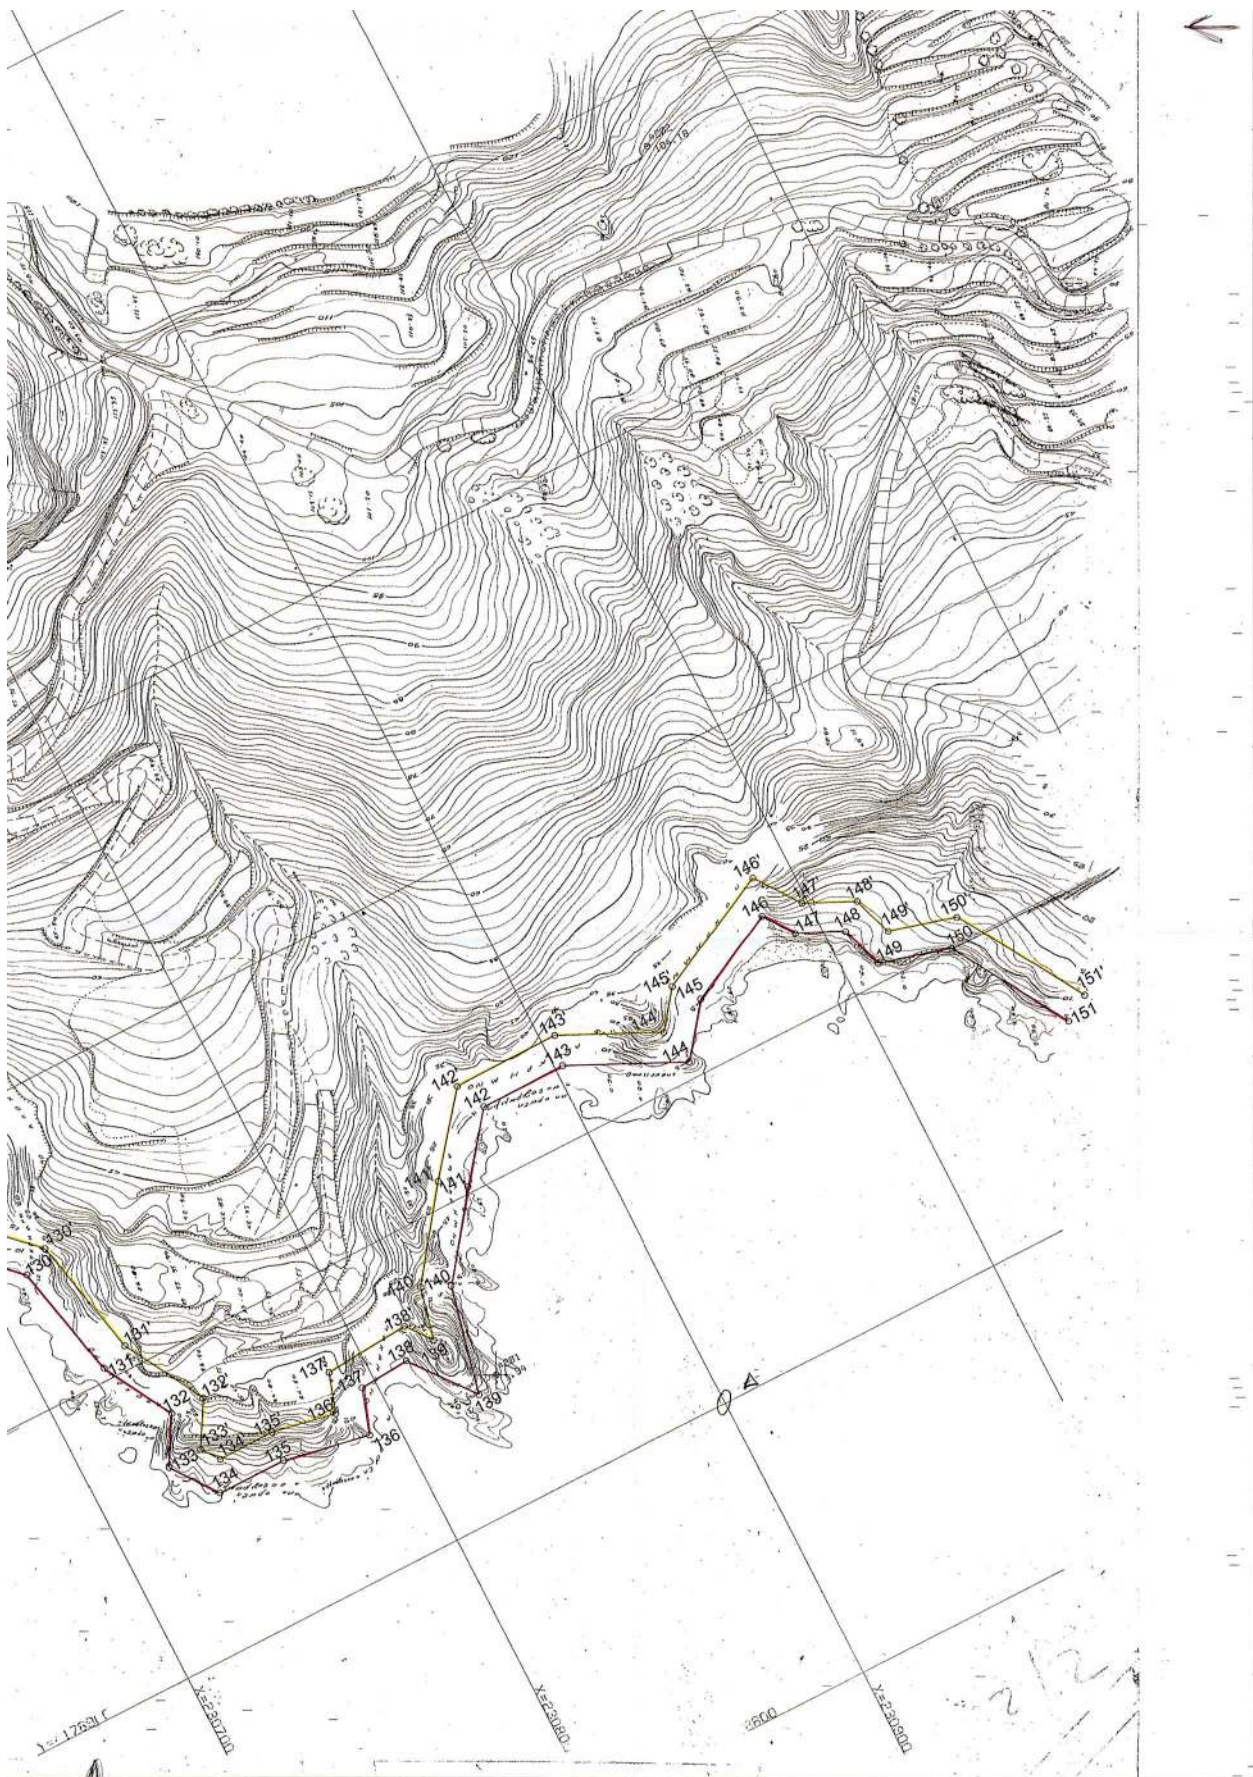


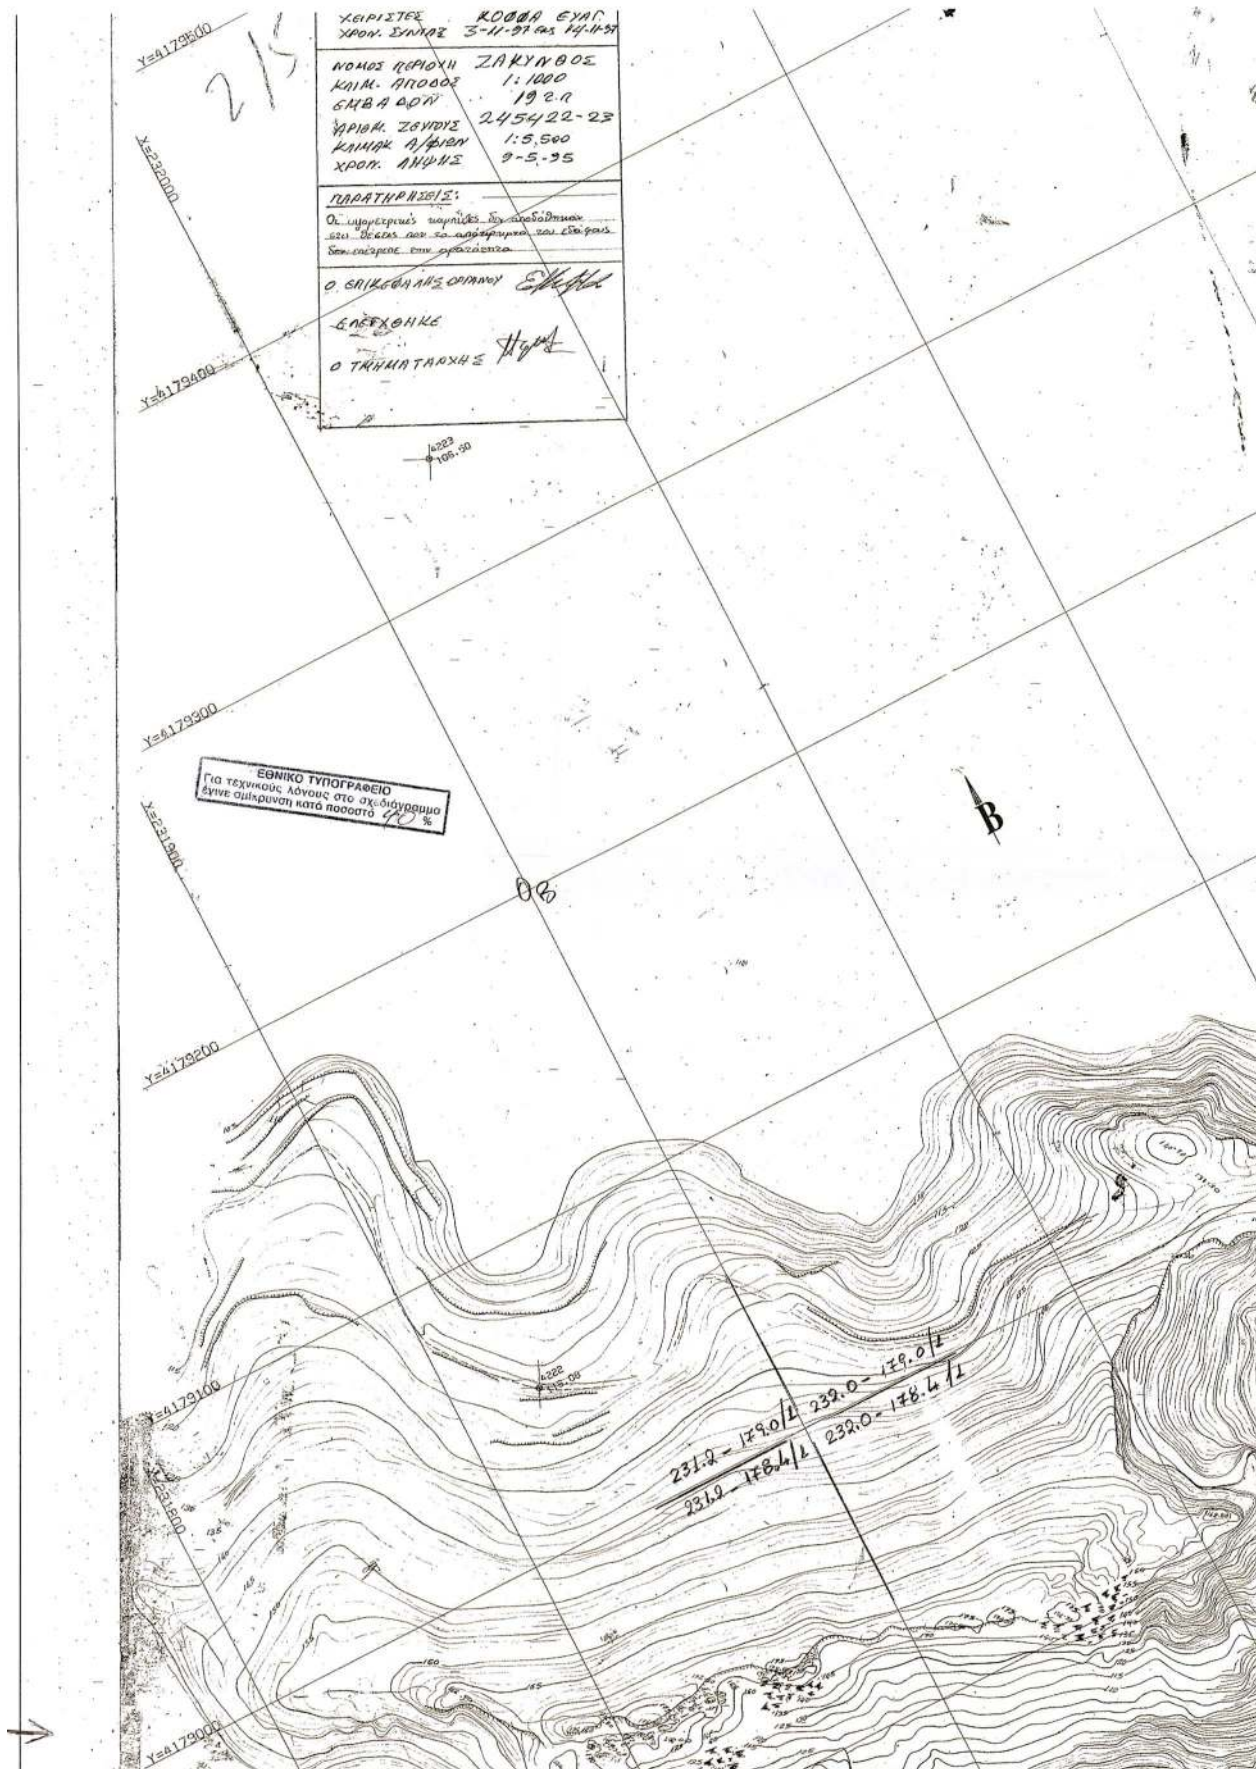


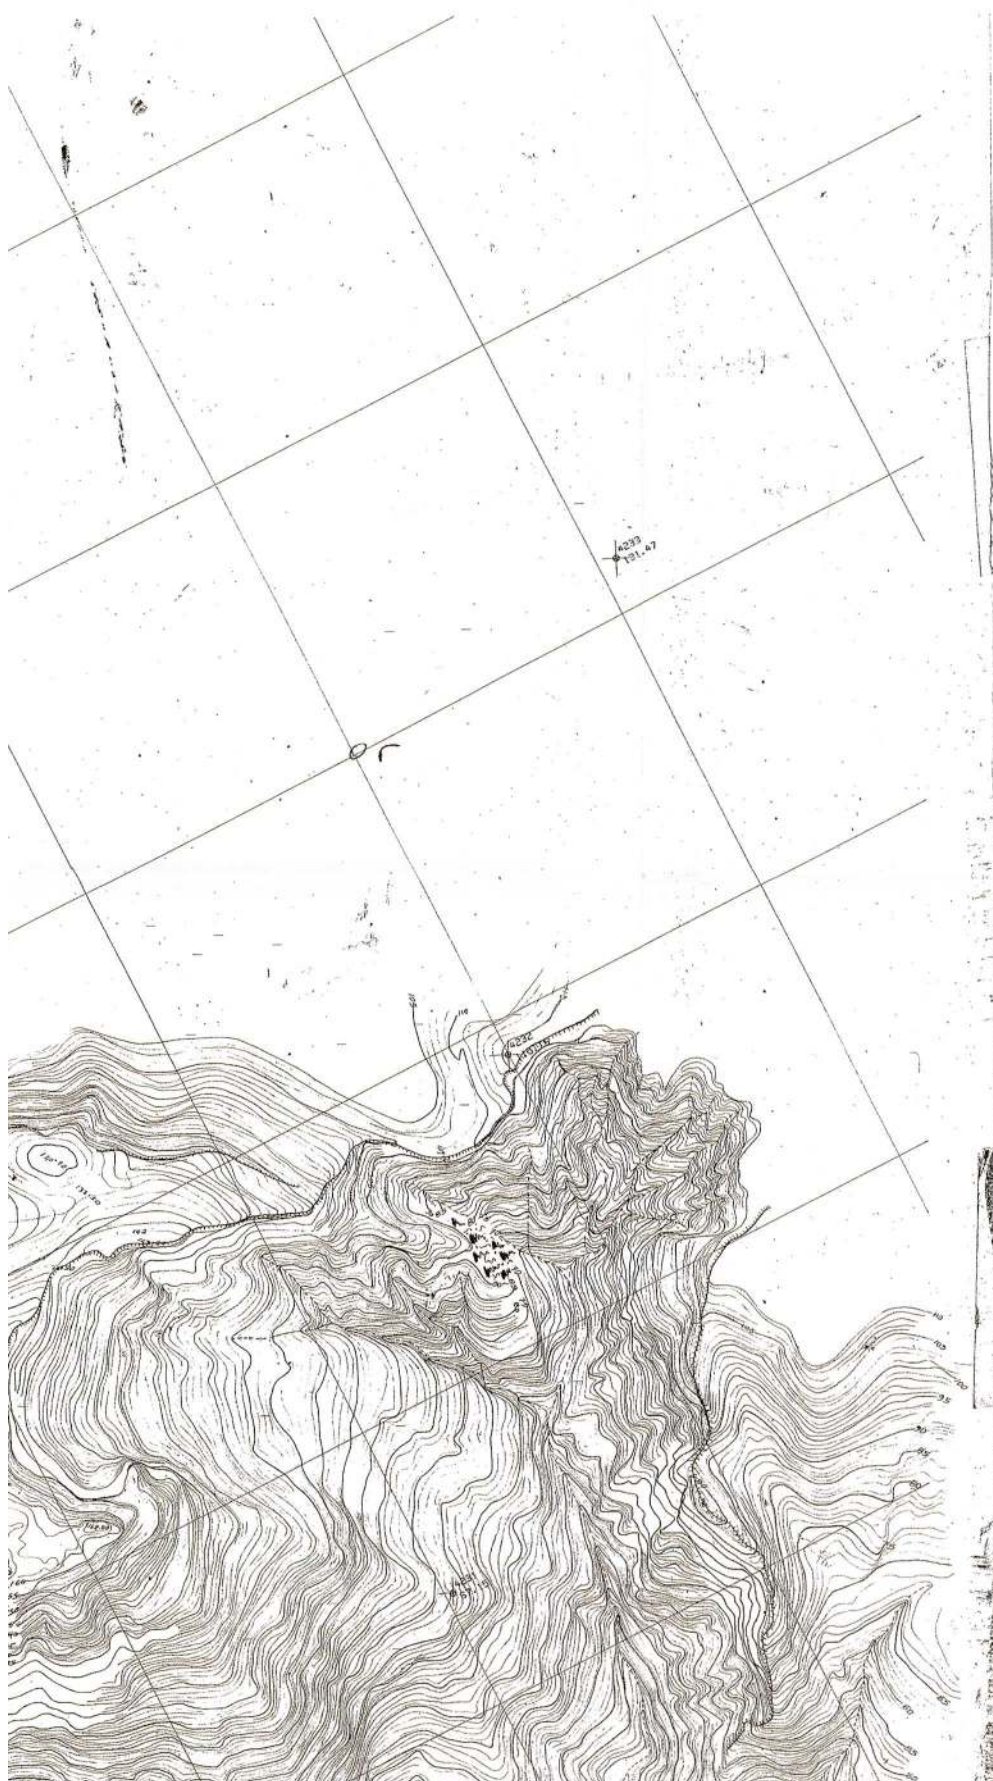


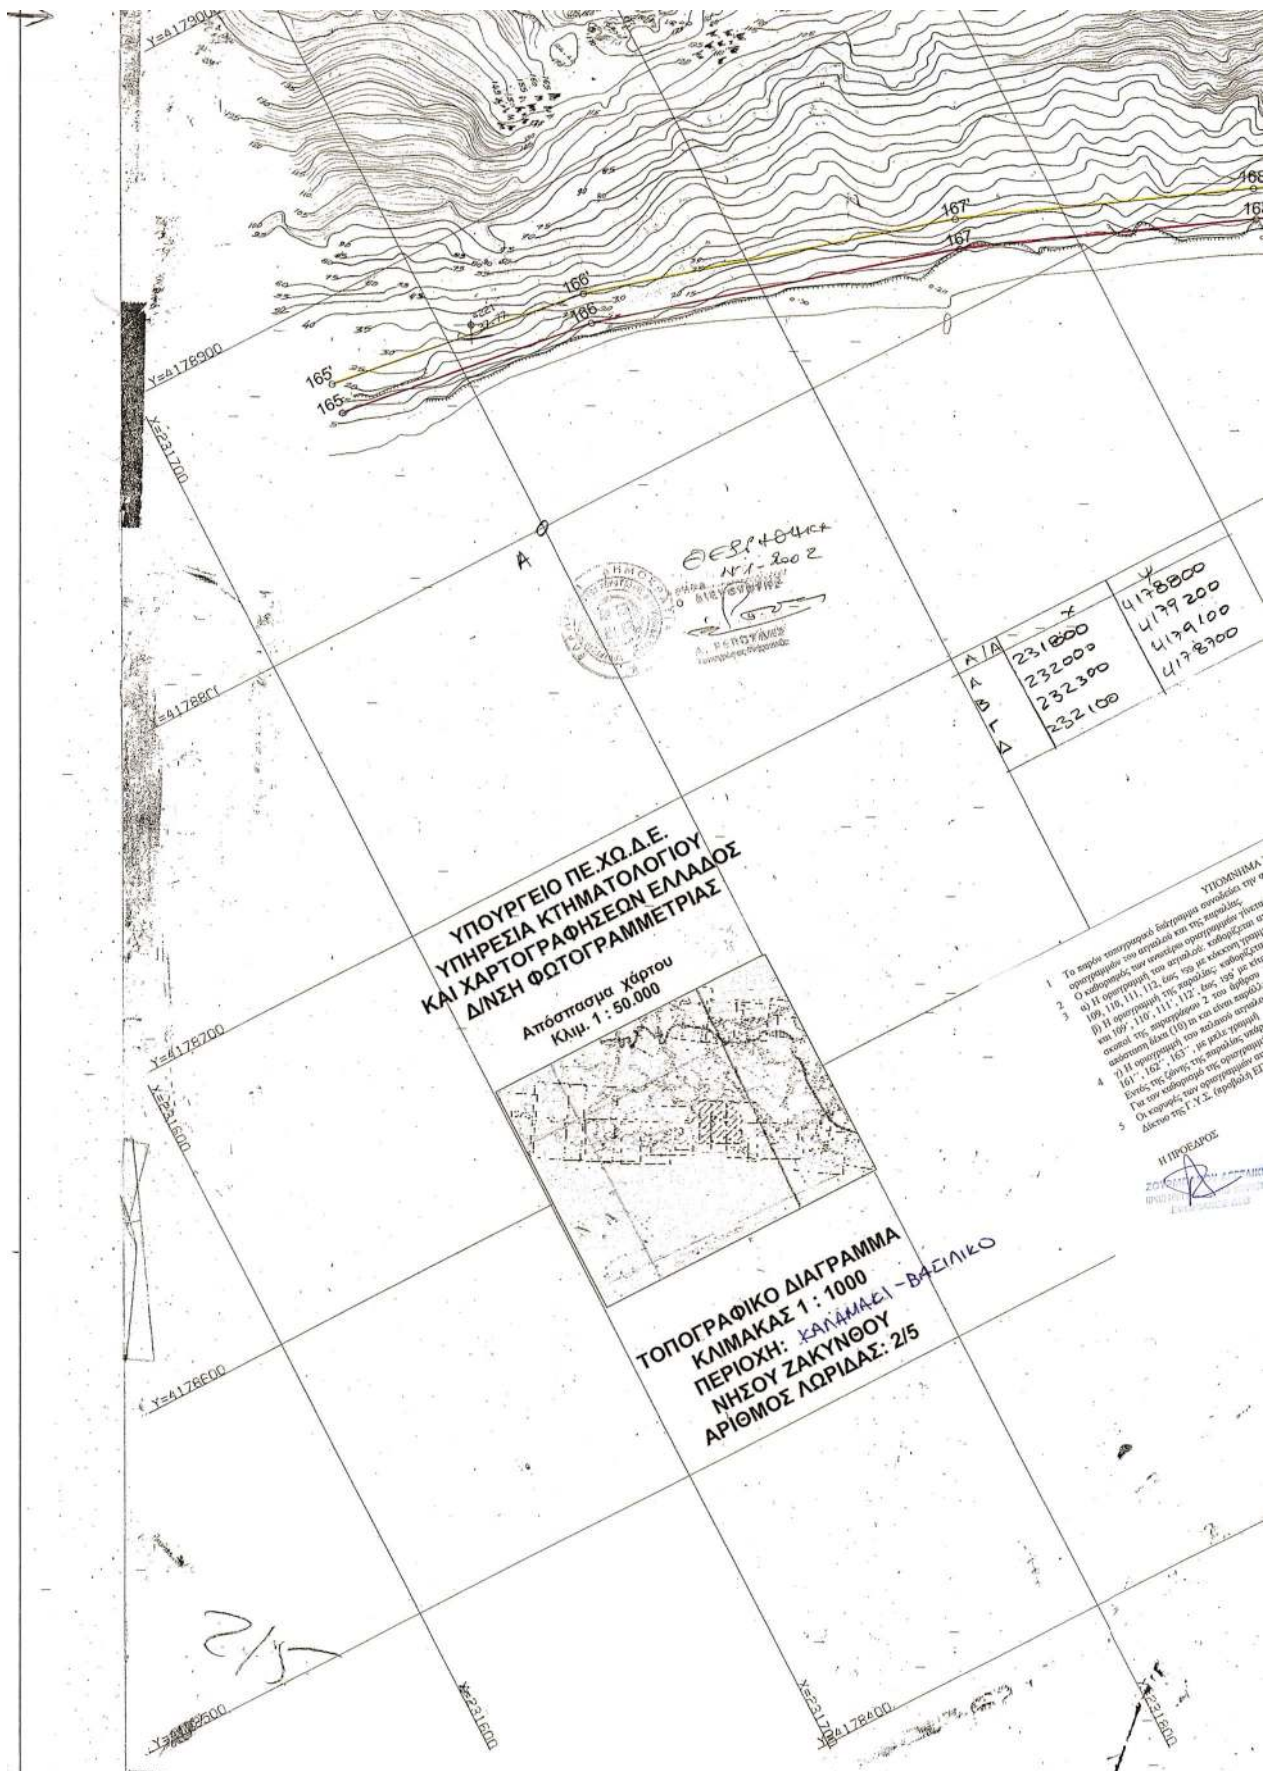


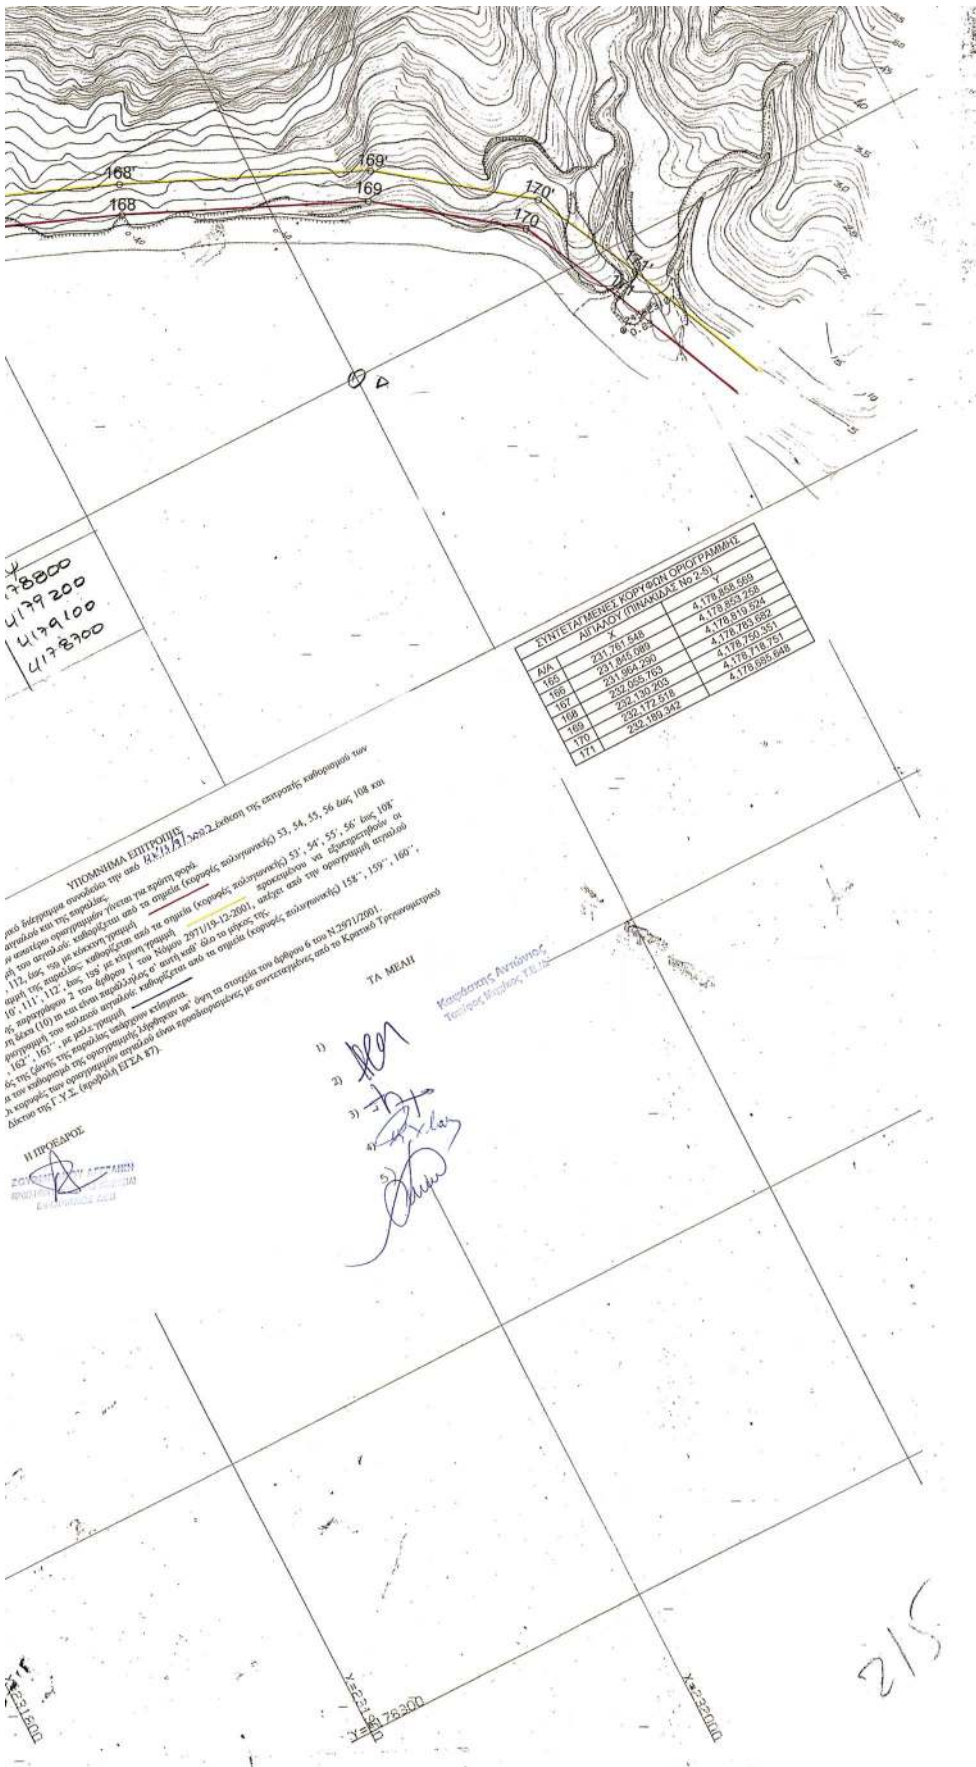


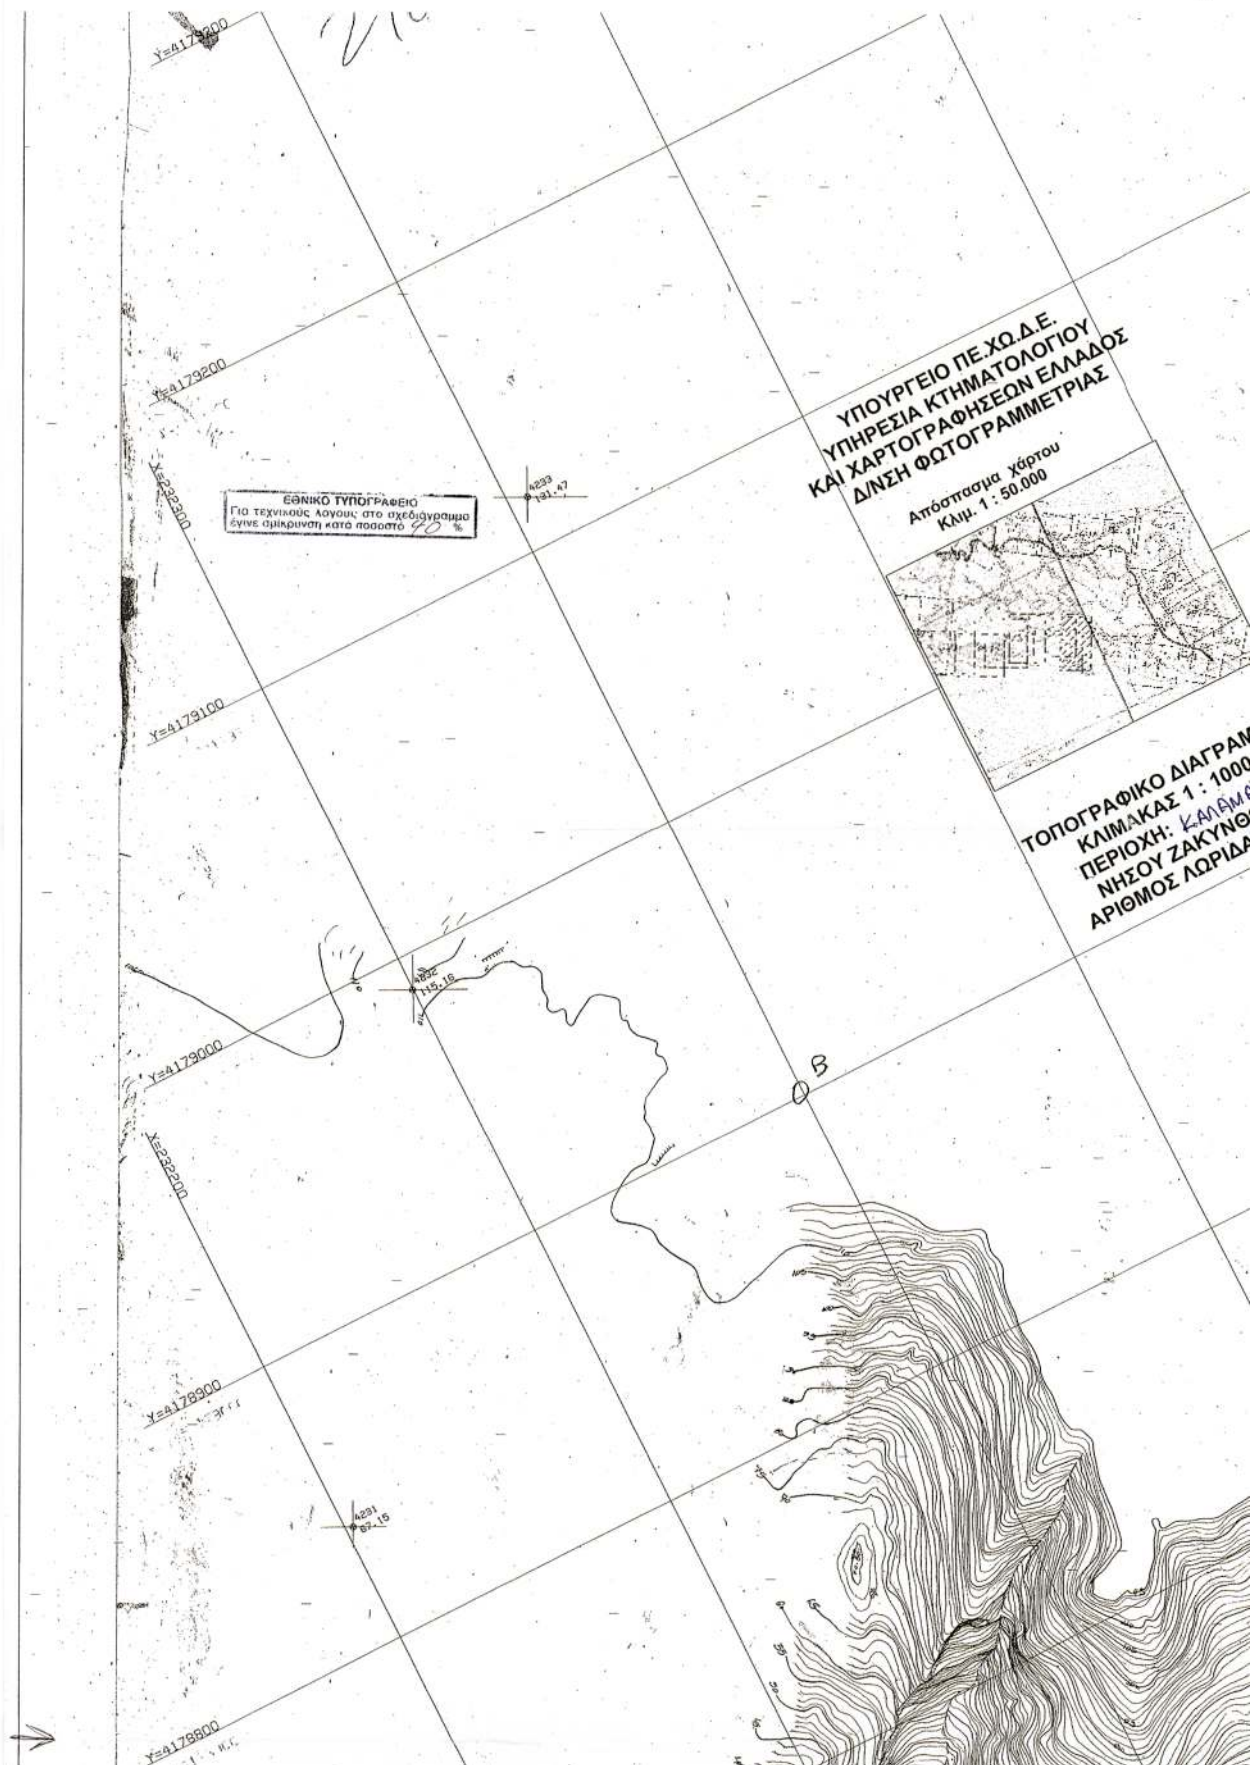


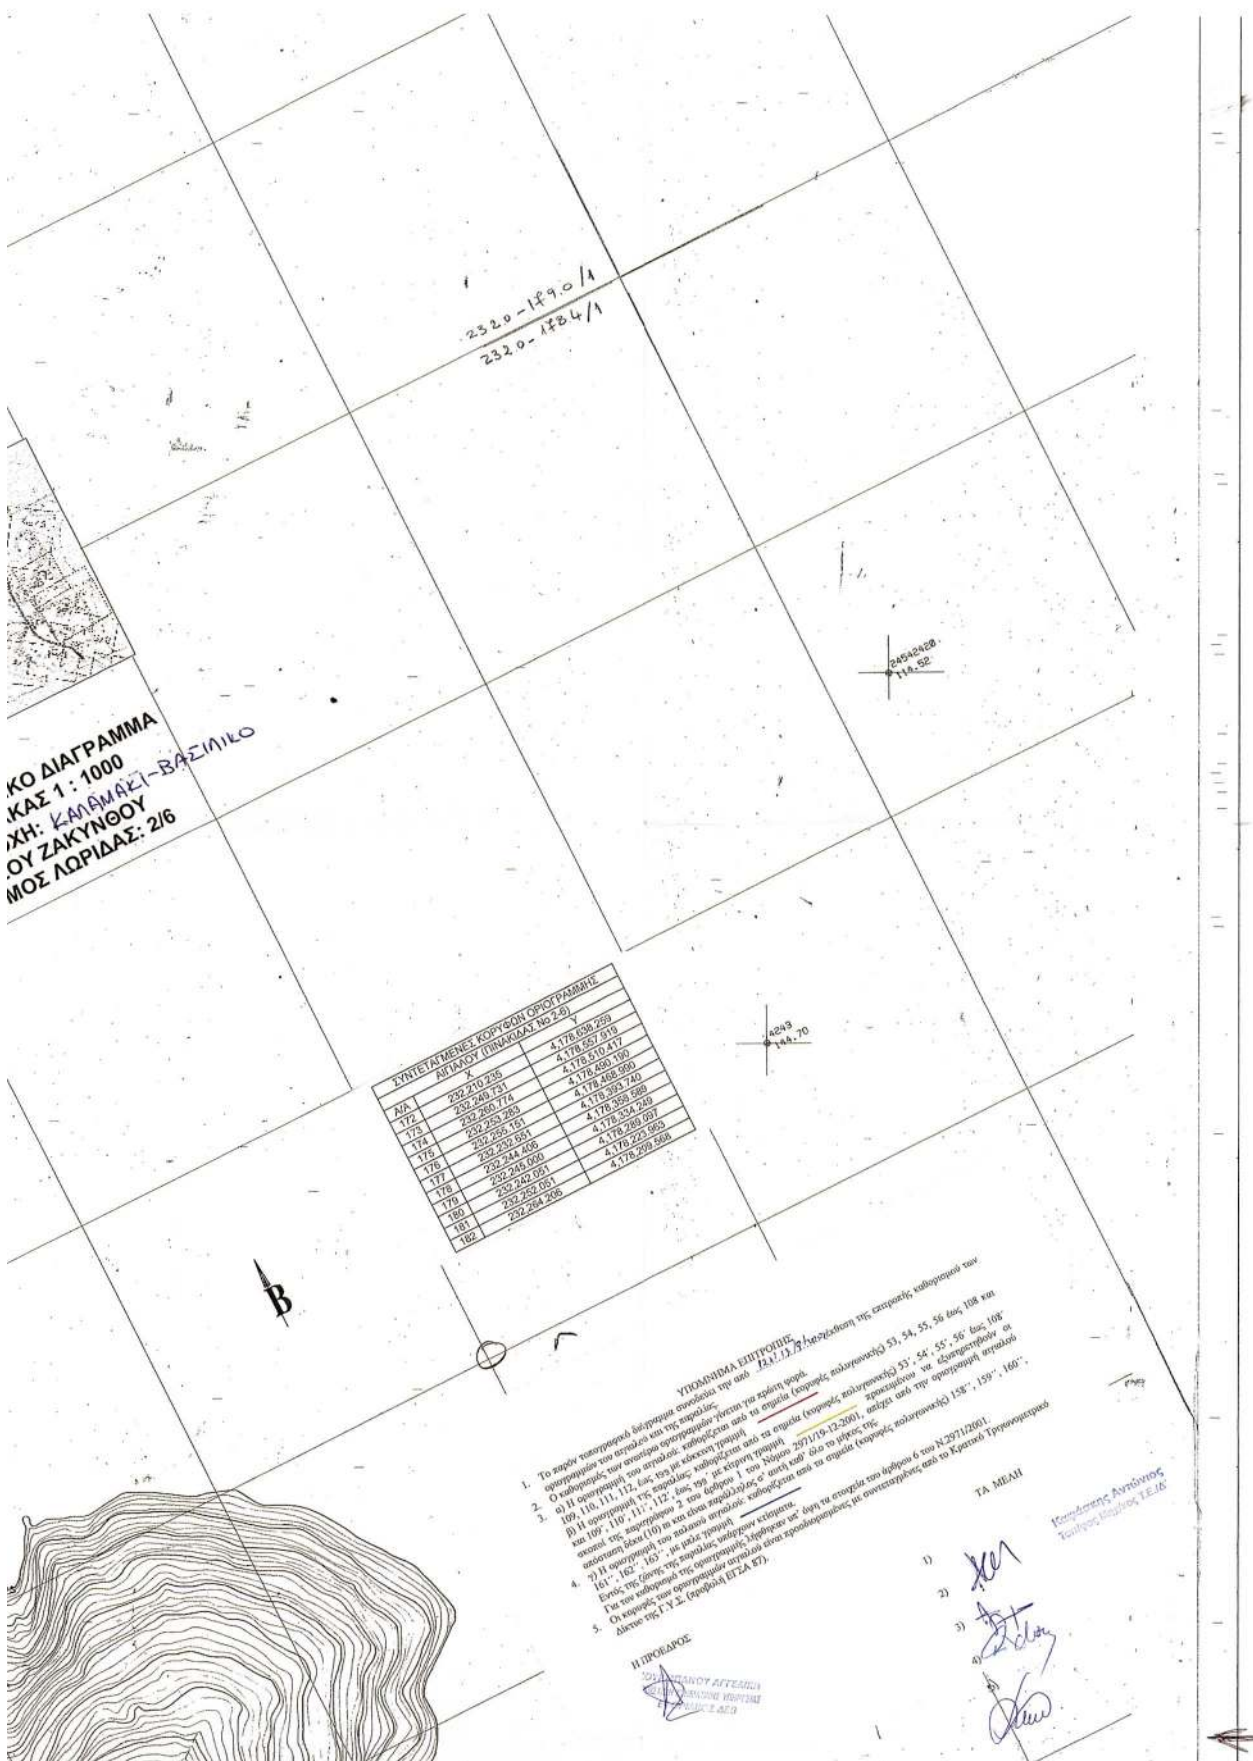


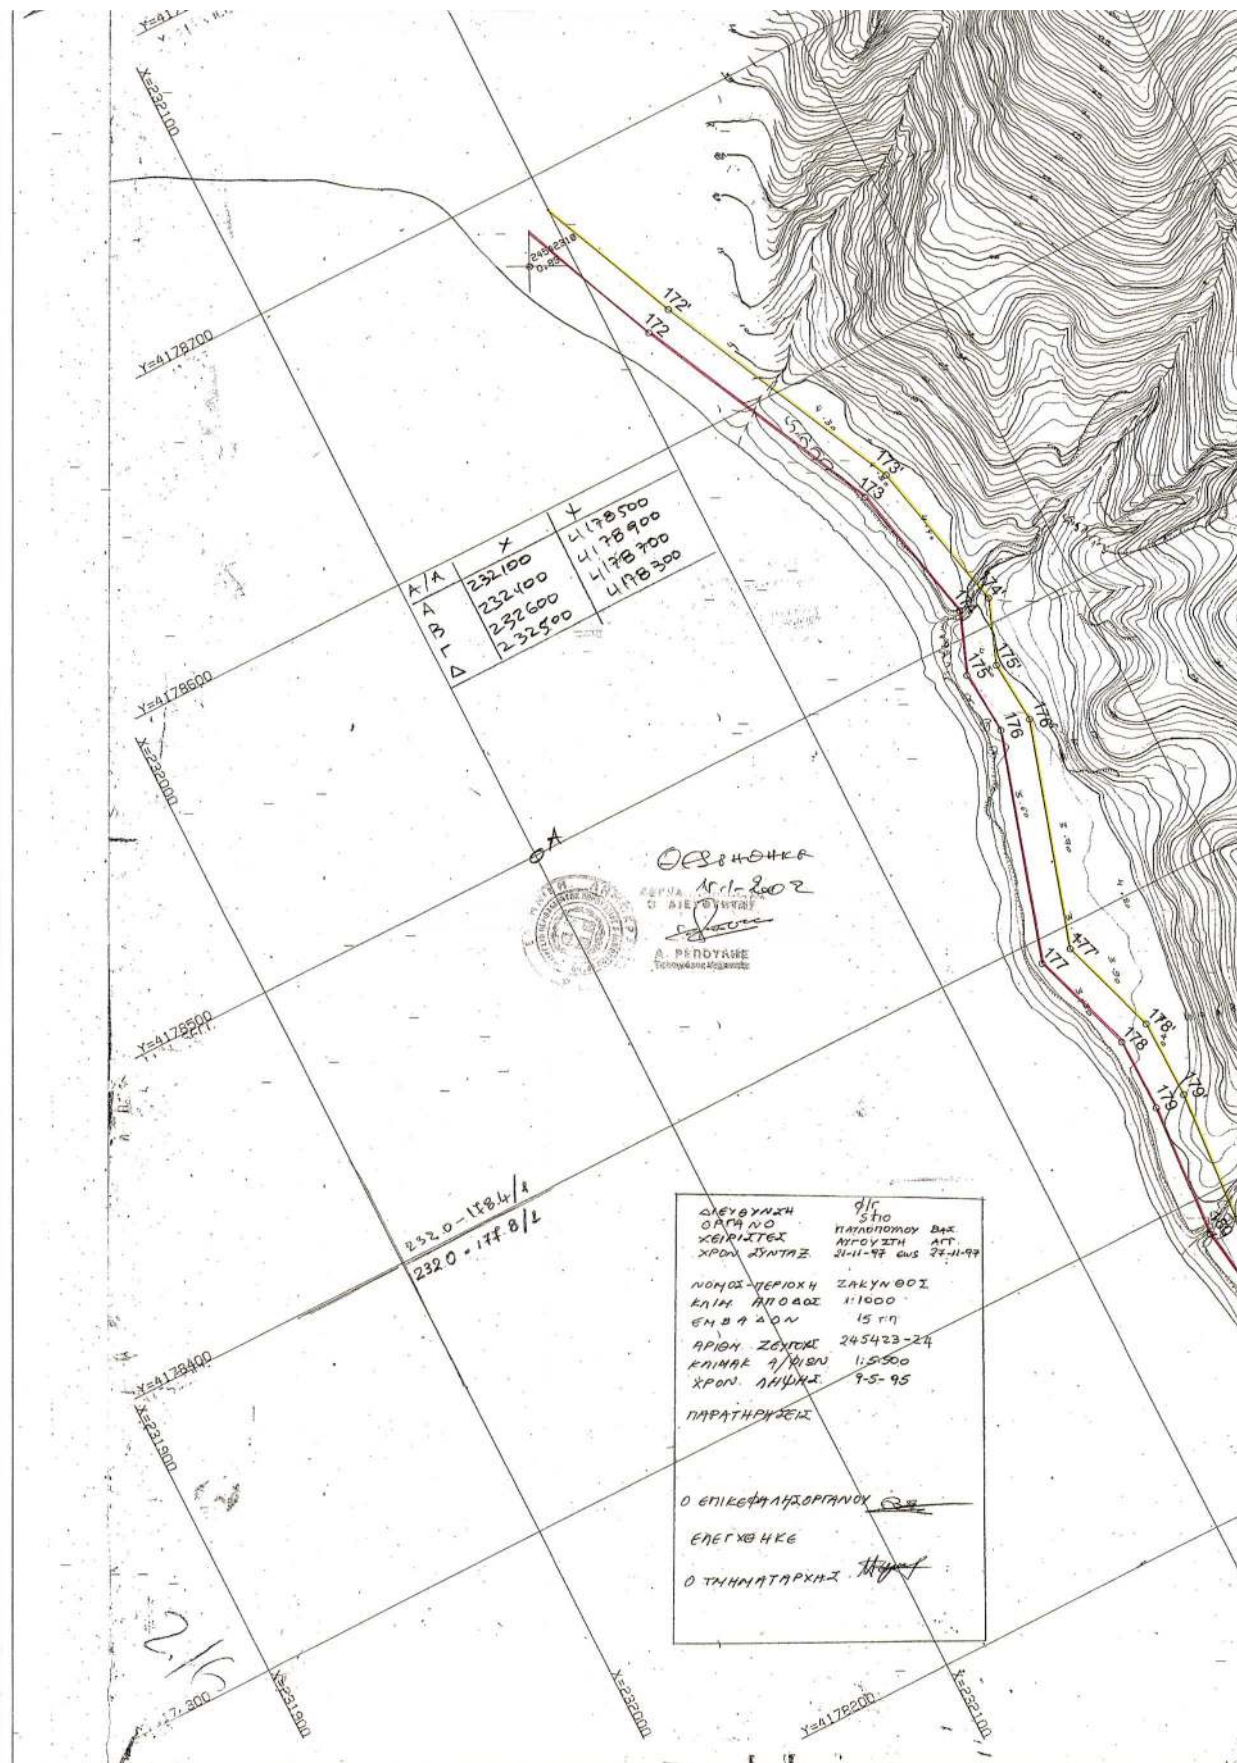

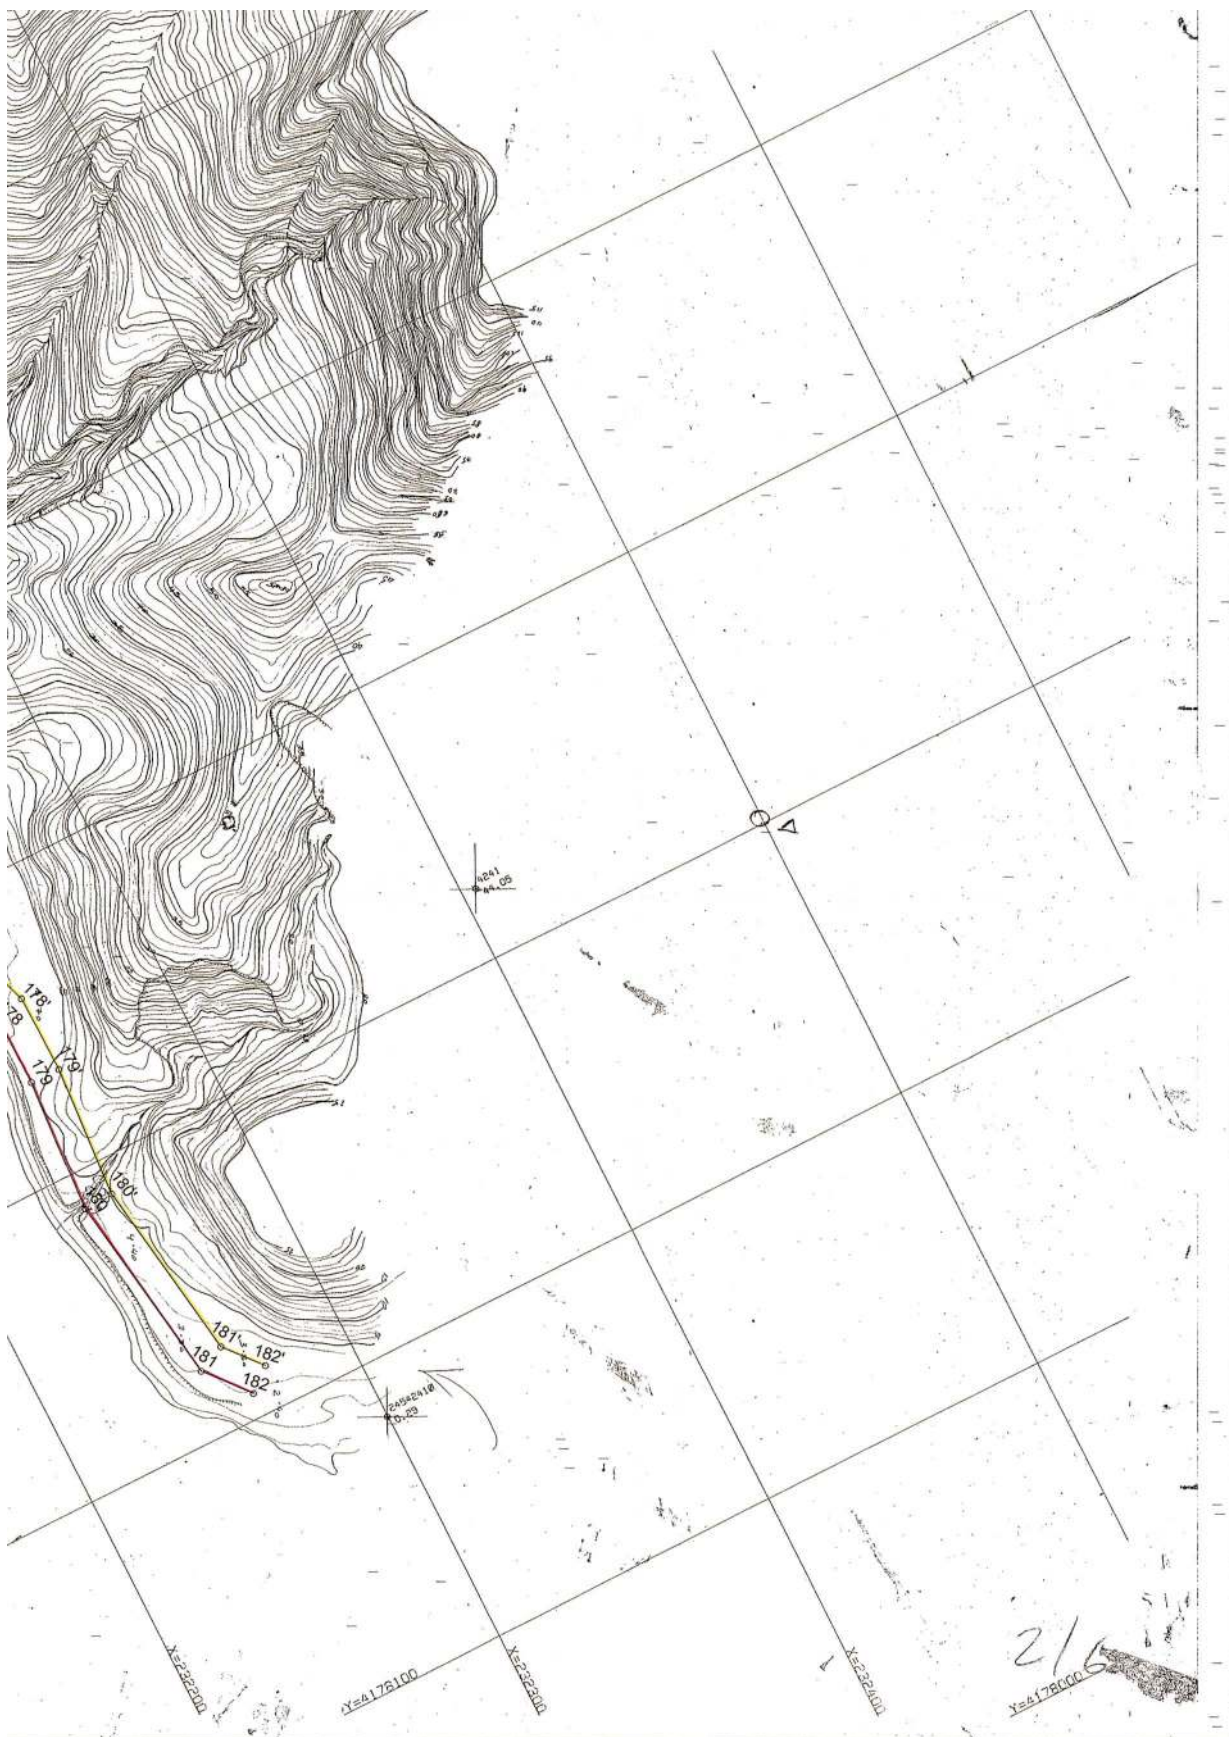

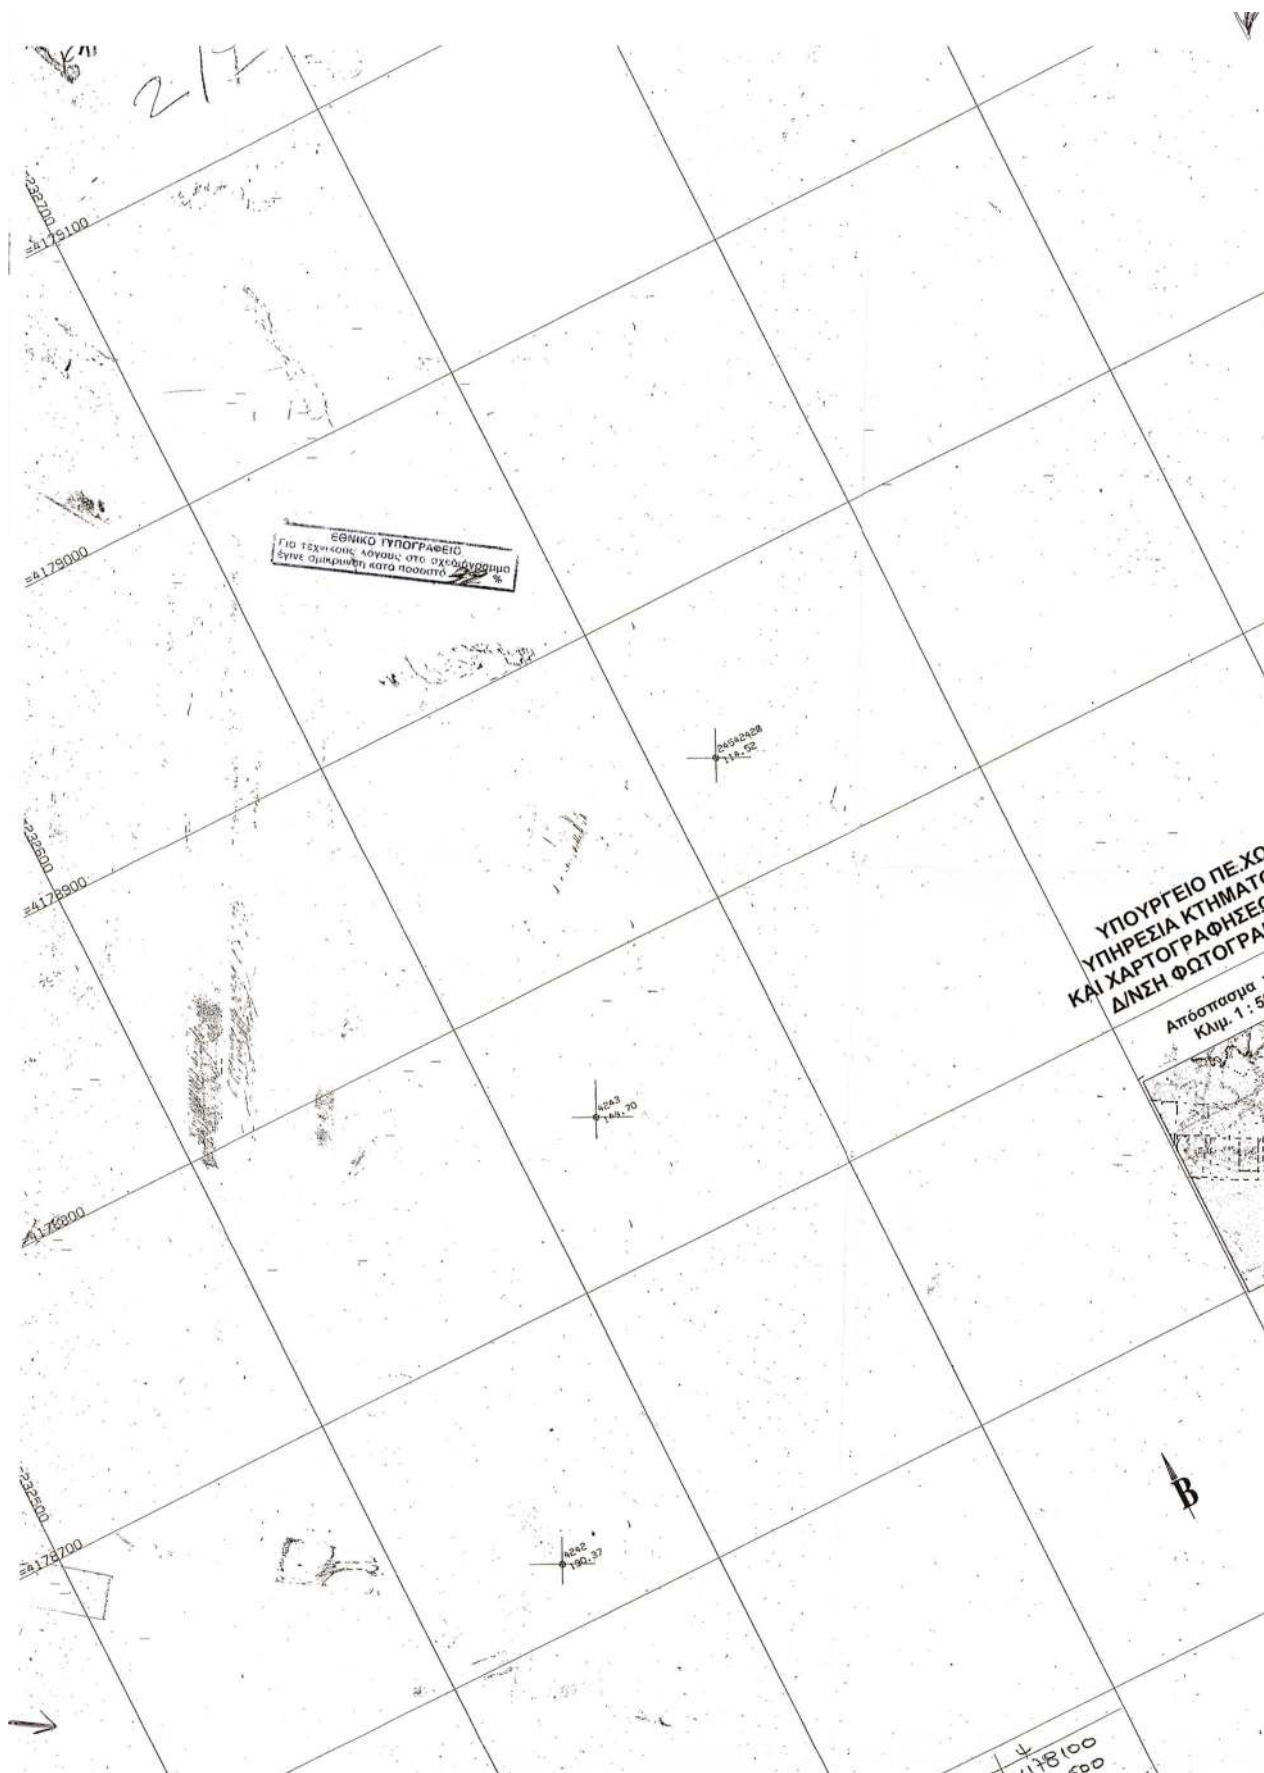

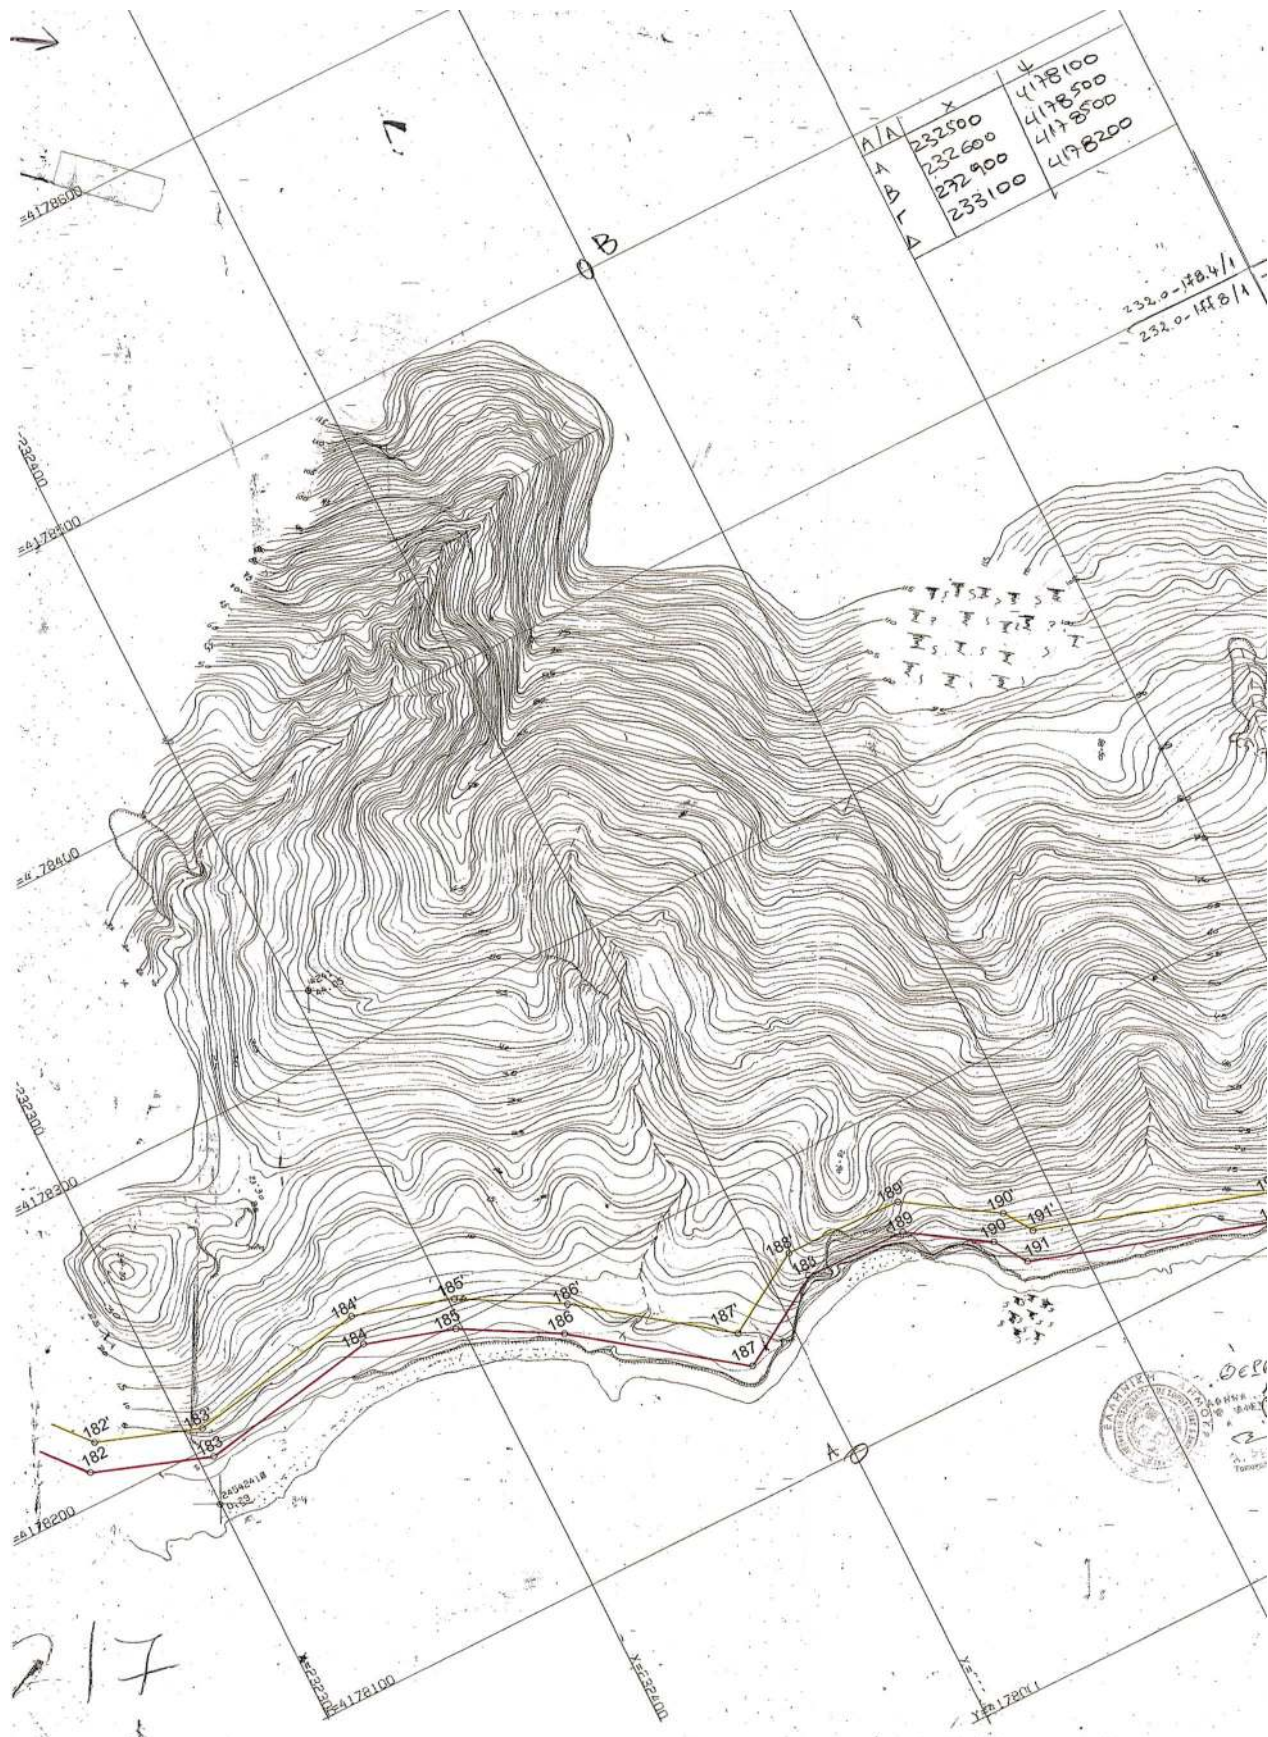

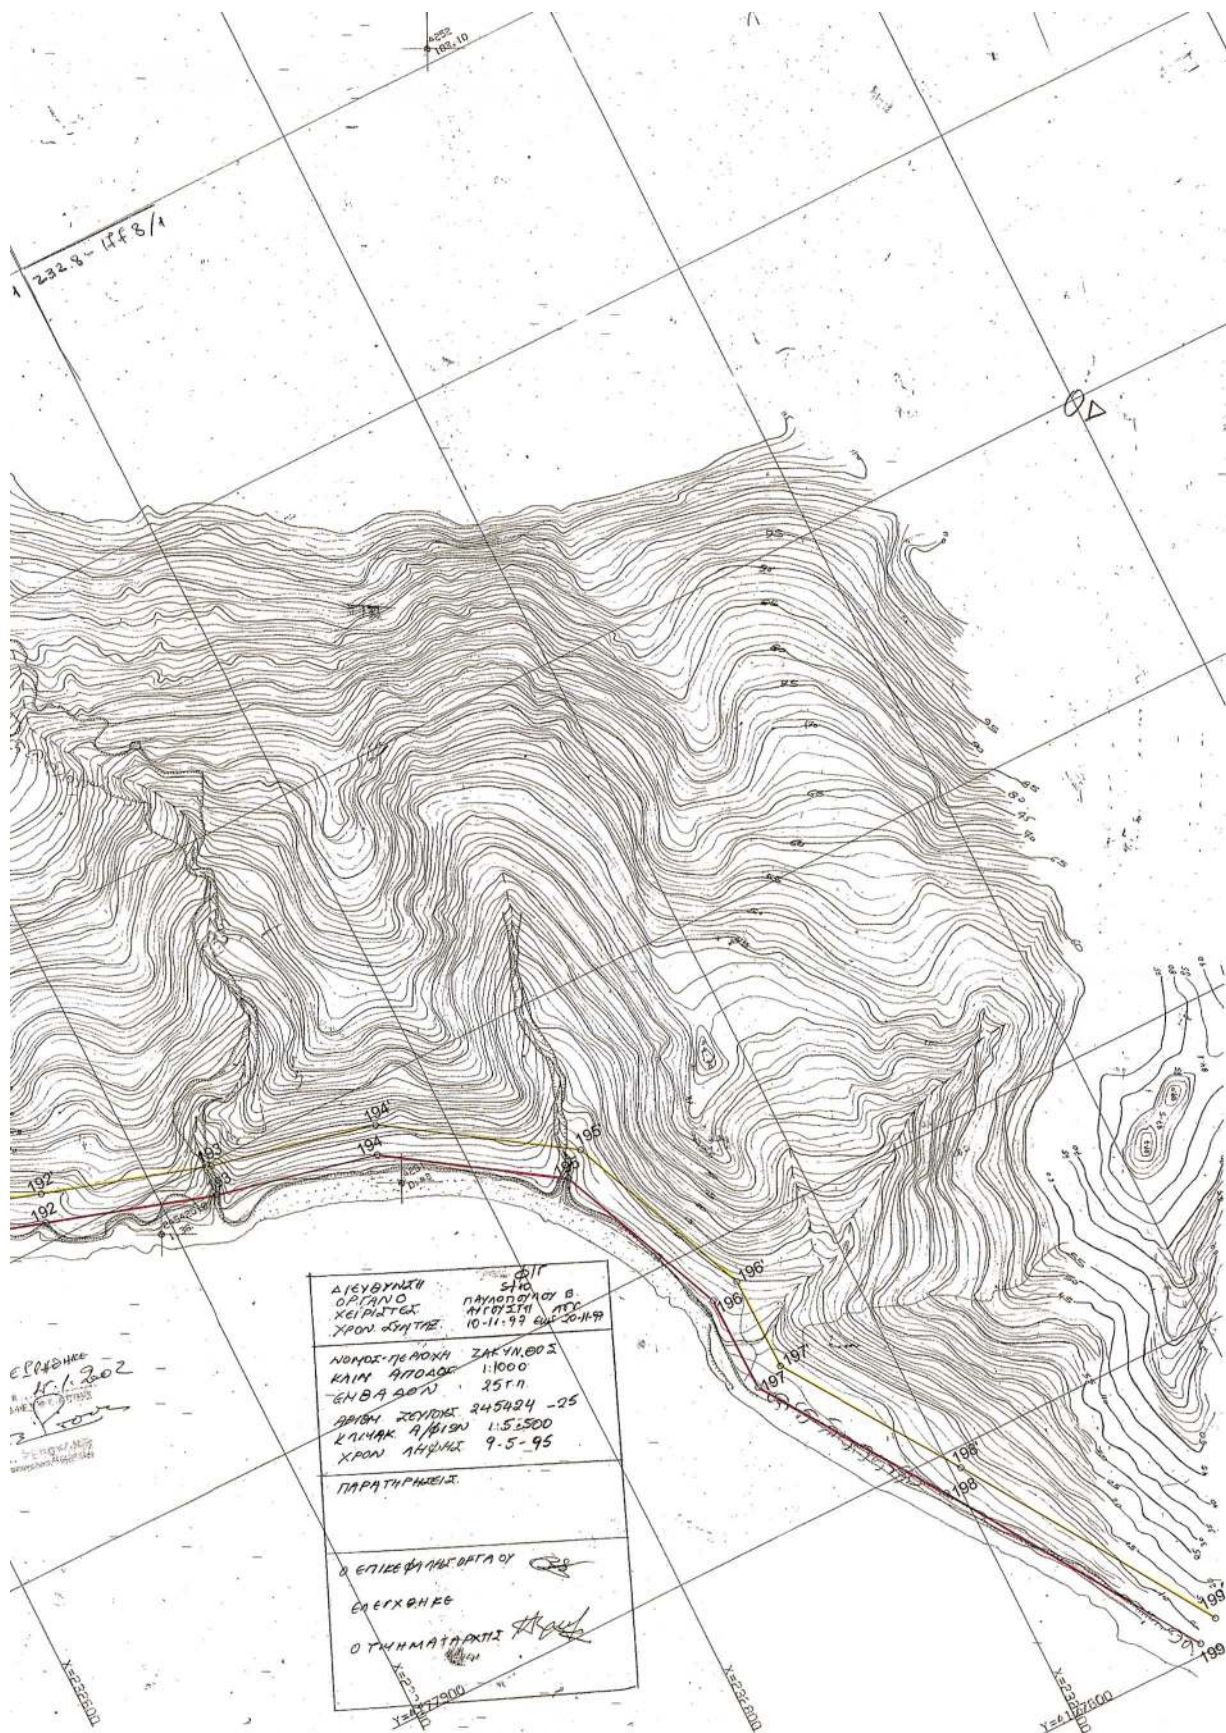

ΕΘΝΙΚΟ ΤΥΠΟΓΡΑΦΕΙΟ**ΕΦΗΜΕΡΙΔΑ ΤΗΣ ΚΥΒΕΡΝΗΣΕΩΣ**

ΚΑΠΟΔΙΣΤΡΙΟΥ 34 * ΑΘΗΝΑ 104 32 * FAX 210 52 21 004
ΗΛΕΚΤΡΟΝΙΚΗ ΔΙΕΥΘΥΝΣΗ: <http://www.et.gr> – e-mail: webmaster@et.gr

Πληροφορίες Α.Ε. - Ε.Π.Ε. και λοιπών Φ.Ε.Κ.: 210 527 9000-4
Φωτοαντίγραφα παλαιών ΦΕΚ - ΒΙΒΛΙΟΘΗΚΗ - ΜΑΡΝΗ 8 - Τηλ. (210)8220885 - 8222924
Δωρεάν διάθεση τεύχους Προκηρύξεων ΑΣΕΠ αποκλειστικά από Μάρνη 8

ΠΕΡΙΦΕΡΕΙΑΚΑ ΓΡΑΦΕΙΑ ΠΩΛΗΣΗΣ Φ.Ε.Κ.

ΘΕΣΣΑΛΟΝΙΚΗ - Βασ. Όλγας 227	(2310) 423 956	ΛΑΡΙΣΑ - Διοικητήριο	(2410) 597449
ΠΕΙΡΑΙΑΣ - Ευριπίδου 63	(210) 413 5228	ΚΕΡΚΥΡΑ - Σαμαρά 13	(26610) 89 127
ΠΑΤΡΑ - Κορίνθου 327	(2610) 638 109		(26610) 89 105
	(2610) 638 110	ΗΡΑΚΛΕΙΟ - Πλ. Ελευθερίας 1	(2810) 396 409
ΙΩΑΝΝΙΝΑ - Διοικητήριο	(26510) 87215	ΛΕΣΒΟΣ - Πλ.Κωνσταντινουπόλεως	(22510) 46 888
ΚΟΜΟΤΗΝΗ - Δημοκρατίας 1	(25310) 22 858		(22510) 47 533

ΤΙΜΗ ΠΩΛΗΣΗΣ ΦΥΛΛΩΝ ΕΦΗΜΕΡΙΔΟΣ ΤΗΣ ΚΥΒΕΡΝΗΣΕΩΣ**Σε έντυπη μορφή:**

- Για τα ΦΕΚ από 1 μέχρι 16 σελίδες σε 1 euro, προσαυξανόμενη κατά 0,20 euro για κάθε επιπλέον οκτασέλιδο ή μέρος αυτού.
- Για τα φωτοαντίγραφα ΦΕΚ σε 0,15 euro ανά σελίδα.

Σε μορφή CD:

Τεύχος	Περίοδος	EURO	Τεύχος	Περίοδος	EURO
Α'	Ετήσιο	150	Αναπτυξιακών Πράξεων	Ετήσιο	50
Α	3μηνιαίο	40	Ν.Π.Δ.Δ.	Ετήσιο	50
Α'	Μηνιαίο	15	Παράρτημα	Ετήσιο	50
Β'	Ετήσιο	300	Εμπορικής και Βιομηχανικής Ιδιοκτησίας	Ετήσιο	100
Β'	3μηνιαίο	80	Ανωτάτου Ειδικού Δικαστηρίου	Ετήσιο	5
Β'	Μηνιαίο	30	Διακηρύξεων Δημοσίων Συμβάσεων	Ετήσιο	200
Γ	Ετήσιο	50	Διακηρύξεων Δημοσίων Συμβάσεων	Εβδομαδιαίο	5
Δ'	Ετήσιο	220	Α.Ε. & Ε.Π.Ε	Μηνιαίο	100
Δ'	3μηνιαίο	60			

- Η τιμή πώλησης μεμονωμένων Φ.Ε.Κ. ειδικού ενδιαφέροντος σε μορφή cd-rom και μέχρι 100 σελίδες σε 5 euro προσαυξανόμενη κατά 1 euro ανά 50 σελίδες.
- Η τιμή πώλησης σε μορφή cd-rom δημοσιευμάτων μιας εταιρείας στο τεύχος Α.Ε. και Ε.Π.Ε. σε 5 euro ανά έτος.

Τα παραπάνω cd-rom διατίθενται ύστερα από σχετική παραγγελία και αφορούν Φ.Ε.Κ. που έχουν δημοσιευτεί μετά από το έτος 1994.

ΠΑΡΑΓΓΕΛΙΑ ΚΑΙ ΑΠΟΣΤΟΛΗ Φ.Ε.Κ. : τηλεφωνικά : 210- 9472555 , fax :210- 9472556 internet : <http://www.et.gr> .

ΕΤΗΣΙΕΣ ΣΥΝΔΡΟΜΕΣ Φ.Ε.Κ.

Σε έντυπη μορφή	Από το Internet
Α' (Νόμοι, Π.Δ., Συμβάσεις κτλ.)	225 €
Β' (Υπουργικές αποφάσεις κτλ.)	320 €
Γ' (Διορισμοί, απολύσεις κτλ. Δημ. Υπαλλήλων)	65 €
Δ' (Απαλλοτριώσεις, πολεοδομία κτλ.)	320 €
Αναπτυξιακών Πράξεων και Συμβάσεων (Τ.Α.Π.Σ.)	160 €
Ν.Π.Δ.Δ. (Διορισμοί κτλ. προσωπικού Ν.Π.Δ.Δ.)	65 €
Παράρτημα (Προκηρύξεις θέσεων ΔΕΠ κτλ.)	33 €
Δελτίο Εμπορικής και Βιομ/κής Ιδιοκτησίας (Δ.Ε.Β.Ι.)	65 €
Ανωτάτου Ειδικού Δικαστηρίου (Α.Ε.Δ.)	10 €
Ανώνυμων Εταιρειών & Ε.Π.Ε.	2.250 €
Διακηρύξεων Δημοσίων Συμβάσεων (Δ.Δ.Σ.)	225 €
Πρώτο (Α'), Δεύτερο (Β') και Τέταρτο (Δ')	-
	190 €
	225 €
	ΔΩΡΕΑΝ
	160 €
	95 €
	ΔΩΡΕΑΝ
	ΔΩΡΕΑΝ
	33 €
	ΔΩΡΕΑΝ
	645 €
	95 €
	450 €

Για την παροχή δικαιώματος ηλεκτρονικής πρόσβασης σε Φ.Ε.Κ. προηγούμενων ετών, η τιμή προσαυξάνεται πέραν του ποσού της ετήσιας συνδρομής έτους 2004, κατά 25 euro ανά έτος παλαιότητας και ανά τεύχος.

* Οι συνδρομές του εσωτερικού προπληρώνονται στις ΔΟΥ (το ποσό συνδρομής καταβάλλεται στον κωδικό αριθμό εσόδων ΚΑΕ 2531 και το ποσό υπέρ ΤΑΠΕΤ (5% του ποσού της συνδρομής) στον κωδικό αριθμό εσόδων ΚΑΕ 3512). Το πρωτότυπο αποδεικτικό είσπραξης (διπλότυπο) θα πρέπει να αποστέλλεται ή να κατατίθεται στην αρμόδια Υπηρεσία του Εθνικού Τυπογραφείου.

* Η πληρωμή του υπέρ ΤΑΠΕΤ ποσού που αντιστοιχεί σε συνδρομές, επιστρέφεται και από τις ΔΟΥ.

* Οι συνδρομητές του εξωτερικού έχουν τη δυνατότητα λήψης των δημοσιευμάτων μέσω internet, με την καταβολή των αντίστοιχων ποσών συνδρομής και ΤΑΠΕΤ .

* Οι Νομαρχιακές Αυτοδιοικήσεις, οι Δήμοι, οι Κοινότητες ως και οι επιχειρήσεις αυτών πληρώνουν το μισό χρηματικό ποσό της συνδρομής και ολόκληρο το ποσό υπέρ του ΤΑΠΕΤ.

* Η συνδρομή ισχύει για ένα ημερολογιακό έτος. Δεν εγγράφονται συνδρομητές για μικρότερο χρονικό διάστημα.

* Η εγγραφή ή ανανέωση της συνδρομής πραγματοποιείται το αργότερο μέχρι την 31ην Δεκεμβρίου κάθε έτους.

* Αντίγραφα διπλοτύπων, ταχυδρομικές επιταγές και χρηματικά γραμμάτια δεν γίνονται δεκτά.

Οι υπηρεσίες εξυπηρέτησης των πολιτών λειτουργούν καθημερινά από 08.00΄ έως 13.00΄