



04002670503040020



# ΕΦΗΜΕΡΙΣ ΤΗΣ ΚΥΒΕΡΝΗΣΕΩΣ

## ΤΗΣ ΕΛΛΗΝΙΚΗΣ ΔΗΜΟΚΡΑΤΙΑΣ

ΤΕΥΧΟΣ ΤΕΤΑΡΤΟ

Αρ. Φύλλου 267

5 Μαρτίου 2004

### ΑΠΟΦΑΣΕΙΣ

Αριθ. 30400

Έγκριση πολεοδομικής μελέτης της περιοχής δεύτερης κατοικίας «Δυτική 1α» του δήμου Καλλικράτειας (Ν. Χαλκιδικής).

#### Η ΥΦΥΠΟΥΡΓΟΣ ΠΕΡΙΒΑΛΛΟΝΤΟΣ, ΧΩΡΟΤΑΞΙΑΣ ΚΑΙ ΔΗΜΟΣΙΩΝ ΕΡΓΩΝ

Έχοντας υπόψη:

1. Τις διατάξεις των άρθρων 44 (παρ. 1), 116 (παρ. 1, 2, 3), 117, 118, 119, 120, 122, 154, 243, 248, 249 και 250 του από 14.7.1999 Π.Δ/τος «Κώδικας Βασικής Πολεοδομικής Νομοθεσίας (Δ' 580)», όπως τα άρθρα 243, 248, 249 και 250 τροποποιήθηκαν με τα άρθρα 4, 5, 6 και 7 αντίστοιχα του Ν. 2831/2000 «Τροποποίηση των διατάξεων του Ν. 1577/1985 «ΓΟΚ» και άλλες πολεοδομικές διατάξεις» (Α' 140).

2. Τις διατάξεις του άρθρου 2 (παρ. 1) του Ν. 2242/1994 «Πολεοδόμηση περιοχών δεύτερης κατοικίας σε Ζώνες Οικιστικού Ελέγχου, προστασίας φυσικού και δομημένου περιβάλλοντος και άλλες διατάξεις» (Α' 162).

3. Τις διατάξεις της παρ.3β του άρθρου 29 του Ν.2831/2000 «Τροποποίηση των διατάξεων του Ν. 1577/1985 «ΓΟΚ» και άλλες πολεοδομικές διατάξεις» (Α' 140), όπως αυτό αντικαταστάθηκε με το άρθρο 10 του Ν. 3044/2002 «Μεταφορά Συντελεστή Δόμησης και ρυθμίσεις άλλων θεμάτων αρμοδιότητας Υπουργείου Περιβάλλοντος Χωροταξίας και Δημοσίων Έργων» (Α' 197).

4. Τις διατάξεις του άρθρου 29Α του Ν. 1558/1985 «Κυβέρνηση και Κυβερνητικά Όργανα» (Α' 137), όπως αυτό προστέθηκε με το άρθρο 27 του Ν. 2081/1992 (Α' 154) και αντικαταστάθηκε με την παρ. 2α του άρθρου 1 του Ν. 2469/1997 (Α' 38).

5. Την Y6/31.10.2001 απόφαση Πρωθυπουργού και Υπουργού Περιβάλλοντος, Χωροταξίας και Δημοσίων Έργων «Ανάθεση αρμοδιοτήτων Υπουργού Περιβάλλοντος, Χωροταξίας και Δημοσίων Έργων στους Υφυπουργούς Περιβάλλοντος, Χωροταξίας και Δημοσίων Έργων» (Β' 1484).

6. Τις διατάξεις του από 16.8.1988 Π.Δ/τος «Καθορισμός Ζώνης Οικιστικού Ελέγχου, κατωτάτου ορίου κατάτμησης και λοιπών όρων και περιορισμών δόμησης στην εκτός εγκεκριμένου σχεδίου και εκτός ορίων οικισμών προϋπισταμένου του έτους 1923 περιοχή των κοινοτήτων

Αγίου Παύλου, Ν. Καλλικράτειας και Ν. Σιλάτων (Ν. Χαλκιδικής)» (Δ' 700).

7. Την 4427/920/8.2.1995 απόφαση του Υπουργού Περιβάλλοντος, Χωροταξίας και Δημοσίων Έργων «Έγκριση σχεδίου Ανάπτυξης Περιοχών δεύτερης κατοικίας (ΣΧΑΠ) μέσα σε εγκεκριμένη Ζώνη Οικιστικού Ελέγχου (ΖΟΕ) των Κοινοτήτων Αγίου Παύλου, Νέας Καλλικράτειας, Νέων Σιλλάτων (Ν. Χαλκιδικής)» (Δ' 117), όπως τροποποιήθηκε με την 32527/6707/5.11.1997 απόφαση του Υφυπουργού Περιβάλλοντος Χωροταξίας και Δημοσίων Έργων «Τροποποίηση ορίων μέσου συντελεστή δόμησης και ποσοστού κοινοχρήστων χώρων στην περιοχή Σχεδίου Ανάπτυξης περιοχών δεύτερης κατοικίας (ΣΧΑΠ) του δήμου Καλλικράτειας και των κοινοτήτων Αγ. Παύλου και Νέων Σιλλάτων (Ν. Χαλκιδικής)» (Δ' 1015/97).

8. Τις 2/1996, 211/1998, 241/1999, 1/2000 και 141/2003 γνωμοδοτήσεις του δημοτικού συμβουλίου Καλλικράτειας.

9. Την 66/2003 γνωμοδότηση του Κεντρικού Συμβουλίου Χωροταξίας Οικισμού και Περιβάλλοντος.

11. Το γεγονός ότι από τις κανονιστικές διατάξεις αυτής της απόφασης δεν προκαλείται δαπάνη σε βάρος του κρατικού προϋπολογισμού και του οικείου Ο.Τ.Α., αποφασίζουμε:

#### Άρθρο 1

Εγκρίνεται το πολεοδομικό σχέδιο της περιοχής δεύτερης κατοικίας «Δυτική 1α» του δήμου Καλλικράτειας (Ν. Χαλκιδικής), της οποίας η χρήση για δεύτερη κατοικία έχει προσδιοριστεί με το από 16.8.1988 Π.Δ/γμα (Δ' 700) και το Σχέδιο Ανάπτυξης έχει εγκριθεί με την 4427/920/8.2.1995 απόφαση του Υπουργού Περιβάλλοντος Χωροταξίας και Δημοσίων Έργων (Δ' 117), όπως τροποποιήθηκε με την 32527/6707/5.11.1997 όμοια απόφαση (Δ' 1015), με τον καθορισμό οικοδομητήμων χώρων, οδών πεζοδρόμων, χώρων πρασίνου, πλατείας, παιδικής χαράς, στάθμευσης, ελεύθερων χώρων αστικού πρασίνου, δημοτικού χώρου κοινωφελών λειτουργιών, όπως οι ρυθμίσεις αυτές φαίνονται στα πέντε (5) σχετικά πρωτότυπα διαγράμματα σε κλίμακα 1:1000, που θεωρήθηκαν από τον Προϊστάμενο της Διεύθυνσης Τοπογραφικών Εφαρμογών με την 30400/2003 πράξη του και που αντίτυπά τους σε φωτοσήμικρυνση δημοσιεύονται με την παρούσα απόφαση.

#### Άρθρο 2

Εγκρίνεται, όπως διατυπώνεται στα επόμενα άρθρα, ο

πολεοδομικός κανονισμός της περιοχής, της οποίας το πολεοδομικό σχέδιο εγκρίνεται με το άρθρο 1 της παρούσας.

### Άρθρο 3

1. Στα οικοδομικά τετράγωνα που εμπίπτουν στον τομέα I επιτρέπεται η χρήση αμιγούς κατοικίας, όπως προσδιορίζεται από το άρθρο 2 του από 23.2.1987 Π.Δ/τος (Δ' 166) με εξαίρεση:

- Ξενώνες μικρού δυναμικού
- Εμπορικά καταστήματα
- Κτίρια πρωτοβάθμιας εκπαίδευσης
- Αθλητικές εγκαταστάσεις
- Θρησκευτικοί χώροι

2. Στα οικοδομικά τετράγωνα που εμπίπτουν στους τομείς II και III επιτρέπεται η χρήση αμιγούς κατοικίας όπως προσδιορίζεται από το άρθρο 2 του ίδιου ως άνω Π.Δ/τος.

3. Στα οικοδομικά τετράγωνα που εμπίπτουν στον τομέα IV επιτρέπεται η χρήση τουρισμού-αναψυχής όπως προσδιορίζεται από το άρθρο 8 του ίδιου ως άνω Π.Δ/τος με εξαίρεση :

- Θρησκευτικοί χώροι
- Κτίρια γήπεδα στάθμευσης
- Πρατήρια βενζίνης
- Εγκαταστάσεις μαζικών μέσων μεταφορών

4. Στα οικοδομικά τετράγωνα 0783, 0786, 0791, 0793 και 0795 επιτρέπεται η χρήση ελευθέρων χώρων-αστικού πρασίνου, όπως προσδιορίζεται από το άρθρο 9 του ίδιου ως άνω Π.Δ/τος.

5. Στο οικοδομικό τετράγωνο 0775 επιτρέπεται η χρήση κοινωνικών εξυπηρετήσεων όπως προσδιορίζεται από το άρθρο 10 του ίδιου ως άνω Π.Δ/τος.

### Άρθρο 4

Στο πρόσωπο των οικοπέδων οικοδομημένων ή μή που βρίσκονται στην περιοχή της οποίας εγκρίνεται το σχέδιο με το άρθρο 1 της παρούσας, επιβάλλεται προκήπιο πλάτους τεσσάρων (4), έξι (6) και οκτώ (8) μέτρων, όπως φαίνεται στα διαγράμματα του άρθρου 1.

### Άρθρο 5

Τα ελάχιστα όρια εμβαδού και προσώπου καθώς και οι λοιποί όροι και περιορισμοί δόμησης των οικοπέδων ορίζονται, κατά τομείς I, II, III και IV όπως φαίνονται στα ίδια διαγράμματα ως εξής:

A. Τομέας I. (Ο.Τ. 0719, 0726, 0731)

1. Ελάχιστο πρόσωπο: δέκα (10) μέτρα

Ελάχιστο εμβαδόν: τετρακόσια (400) τ. μέτρα.

2. Μέγιστο ποσοστό κάλυψης των οικοπέδων: είκοσι τοις εκατό (20%) της επιφανείας τους.

3. Συντελεστής δόμησης: είκοσι εκατοστά: (0,20)

4a. Μέγιστος επιτρεπόμενος αριθμός ορόφων των κτιρίων: ένας (1), με μέγιστο ύψος αυτών τέσσερα (4) μέτρα.

β. Πάνω από το μέγιστο επιτρεπόμενο ύψος των κτιρίων επιβάλλεται η κατασκευή στέγης μεγίστου ύψους ενός μέτρου και είκοσι εκατοστών (1,20) μ.

B. Τομέας II. (Ο.Τ. 0715, 0724, 0729, 0730, 0735, 0736, 0744).

1. Ελάχιστο πρόσωπο: δέκα (10) μέτρα

Ελάχιστο εμβαδόν: τετρακόσια (400) τ. μέτρα.

2. Μέγιστο ποσοστό κάλυψης των οικοπέδων: τριάντα πέντε τοις εκατό (35%) της επιφανείας τους.

3. Συντελεστής δόμησης: τριάντα πέντε εκατοστά (0,35).

4a. Μέγιστος επιτρεπόμενος αριθμός ορόφων των κτιρίων ένας (1), με μέγιστο ύψος αυτών τέσσερα (4) μέτρα.

4b. Πάνω από το μέγιστο επιτρεπόμενο ύψος των κτιρίων επιβάλλεται η κατασκευή στέγης μεγίστου ύψους ενός μέτρου και είκοσι εκατοστών (1,20) μ.

### Τομέας III.

(Ο.Τ. 0701, 0703, 0704, 0705, 0706, 0707, 0709, 0710, 0711, 0712, 0713, 0714, 0716, 0718, 0720, 0721, 0725, 0737, 0738, 0741, 0742, 0743, 0745, 0746, 0747, 0748, 0749, 0751, 0754, 0756, 0757, 0759, 0760, 0761, 0763, 0765, 0766, 0768, 0768Α, 0770, 0771, 0772, 0773, 0777, 0779, 0781, 0785).

1. Ελάχιστο πρόσωπο: δέκα (10) μέτρα

Ελάχιστο εμβαδόν: τετρακόσια (400) τ. μέτρα.

2. Μέγιστο ποσοστό κάλυψης των οικοπέδων: τριάντα πέντε τοις εκατό (35%) της επιφανείας τους.

3. Συντελεστής δόμησης: τριάντα πέντε εκατοστά (0,35).

4a. Μέγιστος επιτρεπόμενος αριθμός ορόφων των κτιρίων δύο (2), με μέγιστο ύψος αυτών εππά και μισό (7,5) μέτρα.

β. Πάνω από το μέγιστο επιτρεπόμενο ύψος των κτιρίων επιβάλλεται η κατασκευή στέγης μεγίστου ύψους ενός και μισού (1,50) μέτρου.

Δ. Κατά παρέκκλιση της παραγράφου 1 των ενοτήτων A, B και Γ θεωρούνται άρτια και οικοδομήσιμα τα οικόπεδα α) τα οποία στις 29.9.1988 ημέρα δημοσίευσης του από 16.8.1988 Π.Δ/τος (Δ' 700) είχαν:

Ελάχιστο πρόσωπο: οκτώ (8,00) μέτρα

Ελάχιστο εμβαδόν: διακόσια (200,00) τ. μέτρα και

β) τα οποία προκύπτουν από την οριστική πράξη εφαρμογής της πολεοδομικής μελέτης ή προέρχονται από τις εισφορές σε γη εφόσον έχουν:

ελάχιστο πρόσωπο οκτώ (8,00) μέτρα και

ελάχιστο εμβαδόν: διακόσια (200) τ. μέτρα.

E. Τομέας IV (Ο.Τ. 0778, 0780, 0787, 0790)

1. Ελάχιστο πρόσωπο: είκοσι πέντε (25) μέτρα

Ελάχιστο εμβαδόν: χίλια (1.000) τ. μέτρα.

2. Μέγιστο ποσοστό κάλυψης των οικοπέδων: τριάντα πέντε τοις εκατό (35%) της επιφανείας τους.

3. Συντελεστής δόμησης: τριάντα πέντε εκατοστά (0,35).

4a. Μέγιστος επιτρεπόμενος αριθμός ορόφων των κτιρίων δύο (2) με μέγιστο ύψος αυτών εππά και μισό (7,5) μέτρα.

β. Πάνω από το μέγιστο επιτρεπόμενο ύψος των κτιρίων επιβάλλεται η κατασκευή στέγης μεγίστου ύψους ενός και μισού (1,50) μέτρου.

ΣΤ. Επιπλέον των προϋποθέσεων της παραγράφου 1 των ενοτήτων A, B, Γ, E και της ενότητας Δ απαιτείται, όπως στο οικοδομήσιμο τμήμα του οικόπεδου εγγράφεται κάτοψη κτιρίου με ελάχιστη επιφάνεια πενήντα (50,00) τ.μέτρα και ελάχιστη πλευρά πέντε (5,00) μέτρα.

Ζ. Οι όροι και περιορισμοί δόμησης των ελεύθερων χώρων-αστικού πρασίνου (Ο.Τ. 0783, 0786, 0791, 0793 και 0795) καθώς και του δημοτικού χώρου κοινωφελών λειτουργιών (Ο.Τ. 0775) που καθορίζονται με το άρθρο 1 της παρούσας ορίζονται ως εξής:

1. Ελεύθεροι χώροι - αστικό πράσινο (Ο.Τ. 0783, 0786, 0791, 0793 και 0795):

α. Μέγιστο ποσοστό κάλυψης: δέκα τοις εκατό (10%)

β. Συντελεστής δόμησης: ένα δέκατο (0,1)

γ. Μέγιστος επιτρεπόμενο ύψος των κτιρίων: τέσσερα και μισό (4,50) μέτρα. Πάνω από το μέγιστο ύψος επιβάλ-

λεται η κατασκευή στέγης μεγίστου ύψους ενός και μισού (1,50) μέτρου.

2. Δημοτικός χώρος κοινωφελών λειτουργιών (ΟΤ 0775)

α. Μέγιστο ποσοστό κάλυψης: σαράντα τοις εκατό (40%)

β. Συντελεστής δόμησης: τέσσερα δέκατα (0,4)

γ. Μέγιστο επιτρεπόμενο ύψος των κτιρίων: επτά και μισό (7,50) μέτρα. Πάνω από το μέγιστο ύψος επιβάλλεται η κατασκευή στέγης μεγίστου ύψους ενός και μισού (1,50) μέτρου.

Η επιπλέον για όλους τους τομείς ισχύουν τα εξής:

1a. Απαγορεύονται οι κατασκευές του άρθρου 16 του Ν.1577/1985, όπως τροποποιήθηκε με το άρθρο 13 του Ν.2831/2000 εκτός της στέγης, των καπνοδόχων και των κατασκευών της περίπτωσης στ. της παρ.1 του ίδιου άρθρου. Οι λοιπές κατασκευές της περ.α της παρ.1 του ίδιου άρθρου, επιτρέπονται εφόσον περιλαμβάνονται στον δύκο της στέγης.

β. Η κατασκευή στέγης γίνεται από κεραμίδια με κλίση 35%.

2. Απαγορεύεται η κατασκευή κτιρίου επί υποσυλωμάτων (Pilotis).

3. Απαγορεύεται η κατασκευή συνεχών εξωστών στις όψεις του κτιρίου.

4. Η Αρχιτεκτονική μελέτη των κτιρίων εγκρίνεται από την Επιτροπή Πολεοδομικού και Αρχιτεκτονικού Ελέγχου (ΕΠΑΕ).

5. Απαγορεύεται η τοποθέτηση διαφημιστικών πινακίδων και επιγραφών στα δώματα και στις όψεις των κτιρίων, στους ακάλυπτους χώρους των οικοπέδων, στις περιφράξεις και στους κοινόχρηστους χώρους του οικισμού. Επιτρέπονται μόνον οι περιορισμένων διαστάσεων επιγραφές που πληροφορούν για τη χρήση των χώρων των κτιρίων καθώς και οι ενημερωτικού χαρακτήρα πινακίδες που διευκολύνουν την κυκλοφορία και ενημερώνουν για τις κοινωφελείς και κοινόχρηστες χρήσεις της περιοχής.

Θ. Τα κοινωφελή κτίρια ανεγείρονται σύμφωνα με τους γενικούς και μορφολογικούς όρους και περιορισμούς του τομέα που εμπίπτουν και σε απόσταση τεσσάρων (4) μέτρων τουλάχιστον από το όριο του χώρου.

I. Επιβάλλεται η εξασφάλιση χώρων στάθμευσης αυτοκινήτων κατά τις διατάξεις του Ν. 960/79 ανάλογα με την χρήση και τη συνολική επιφάνεια του κτιρίου που προσμετράται στο συντελεστή δόμησης ως εξής:

1. Για κατοικία μία θέση ανά 80-100 τμ.επιφανείας κτιρίου.

Πάντως ο αριθμός των θέσεων που προκύπτουν δεν μπορεί να είναι μικρότερος της μιας θέσης ανά διαμέρισμα ή κατοικία.

2. Για εμπορικά καταστήματα,εστιατόρια,αναψυκτήρια, μία θέση ανά 50-80 τμ.επιφανείας κτιρίου. Επιβάλλεται η εξασφάλιση χώρων στάθμευσης εντός του ίδιου του οικοπέδου.

3. Για χώρους συνάθροισης κοινού, πολιτιστικά κτίρια, θρησκευτικούς χώρους μία θέση ανά 50 έως 100 τμ.επιφανείας του κτιρίου.

4. Για παιδικούς σταθμούς,εκπαιδευτήρια (ιδιωτικά ή δημόσια) στοιχειώδους και μέσης βαθμίδας εκπαίδευσης και λοιπές παρεμφερείς χρήσεις 1 θέση ανά 1 έως 3 αίθουσες διδασκαλίας.

5. Για γυμναστήρια, γήπεδα αθλοπαιδειών,εν γένει αθλητικές εγκαταστάσεις, μία θέση ανά 200 έως 250 τ.μ.επιφανείας άθλησης. Στον αριθμό των θέσεων που

προκύπτει προστίθεται μία θέση ανά 15 έως 25 θέσεις θεατών, εφόσον για τα υπόψη κτίρια ή εγκαταστάσεις, προβλέπονται κερκίδες.

6. Για ξενοδοχεία και εν γένει τουριστικές εγκαταστάσεις, μία θέση ανά 10 έως 15 κλίνες. Ειδικά για ξενοδοχεία που διαθέτουν αίθουσες εστιατορίων και εν γένει αίθουσες συνάθροισης κοινού, πέραν από τις απαιτούμενες από τους κανονισμούς του ΕΟΤ, εφαρμόζονται για τις αίθουσες αυτές και οι παραπάνω περιπτώσεις 2 και 3 αντίστοιχα. Επιβάλλεται η εξασφάλιση χώρων στάθμευσης εντός του ίδιου του οικοπέδου.

Ο απαιτούμενος αριθμός θέσεων στάθμευσης ανάλογα με τη χρήση και το μέγεθος του κτιρίου υπολογίζεται ως εξής: Διαιρείται το σύνολο των επιφανειών κάθε χρήσης του κτιρίου με την επιφάνεια σε τμ. που απαιτείται για μία θέση.

Όταν το δεκαδικό μέρος του πηλίκου είναι μεγαλύτερο ή ίσον του 0,5 προστίθεται μία θέση.

Όταν αυτό είναι μικρότερο του 0,5 δεν λαμβάνεται υπόψη. Οι θέσεις που προκύπτουν από κάθε χρήση προστίθενται και αποτελούν το συνολικό αριθμό θέσεων.

• Σε περιπτώσεις κτιρίων με διαφορετικές χρήσεις οι επιφάνειες των κοινοχρήστων χώρων που εξυπηρετούν περισσότερες από μία χρήσεις προσμετρώνται για τον υπολογισμό των θέσεων στάθμευσης στην επικρατούσα χρήση.

• Ο τρόπος αναγωγής των καθοριζομένων ανά κτίριο θέσεων στάθμευσης σε επιφάνεια χώρου στάθμευσης γίνεται σύμφωνα με τα οριζόμενα στην 98728/7722/15-12-1992 απόφαση του Υφυπουργού Περιβάλλοντος Χωροταξίας και Δημοσίων Έργων (Δ' 167).

• Για την εξαγορά μέρους ή συνόλου των απαιτουμένων θέσεων στάθμευσης στις περιπτώσεις που δεν είναι δυνατή για νομικούς ή τεχνικούς λόγους η δημιουργία των αναγκαίων χώρων στο γήπεδο που ανεγείρεται το κτίριο κατ' εφαρμογή της περ.γ της παρ.2 του άρθρου 1 του Ν. 960/1979 όπως ισχύει, και τον υπολογισμό της εισφοράς λαμβάνεται υπόψη επιφάνεια ίση με 25,00 τ.μ. για κάθε θέση στάθμευσης.

• Για τον υπολογισμό της κατά την περίπτωση γ της παρ.2 του άρθρου 1 του Ν. 960/79 όπως ισχύει, εισφοράς όπως ειδικότερα ορίζεται στο άρθρο 5 του αυτού νόμου, λαμβάνεται υπόψη η αντικειμενική αξία των ακινήτων όπου αυτή έχει καθορισθεί.

• Όταν οι είσοδοι - έξοδοι των χώρων στάθμευσης αυτοκινήτων βρίσκονται σε πεζοδρόμους ή ποδηλατοδρόμους ή χώρο στάθμευσης, ο αριθμός των θέσεων σ' αυτούς τους χώρους στάθμευσης δεν μπορεί να είναι μεγαλύτερος του απαιτούμενου για την εξυπηρέτηση των κτιρίων, τα οποία έχουν πρόσωπο μόνο στους συγκεκριμένους χώρους.

#### Άρθρο 6

Οι προϊσχύουσες διατάξεις ως προς τους όρους δόμησης εφαρμόζονται μόνο για την περίπτωση α της παρ.1 του άρθρου 26 του Ν.2831/2000 (Α' 140) εφόσον μέχρι τη δημοσίευση της παρούσας έχει κατασκευασθεί ο φέρων οργανισμός του κτιρίου.

#### Άρθρο 7


Η ισχύς της παρούσας απόφασης αρχίζει από τη δημοσίευσή της στην Εφημερίδα της Κυβερνήσεως.


Η απόφαση αυτή να δημοσιευθεί στην Εφημερίδα της Κυβερνήσεως.

Αθήνα, 29 Ιουλίου 2003


Η ΥΦΥΠΟΥΡΓΟΣ


ΡΟΔΟΥΛΑ ΖΗΣΗ

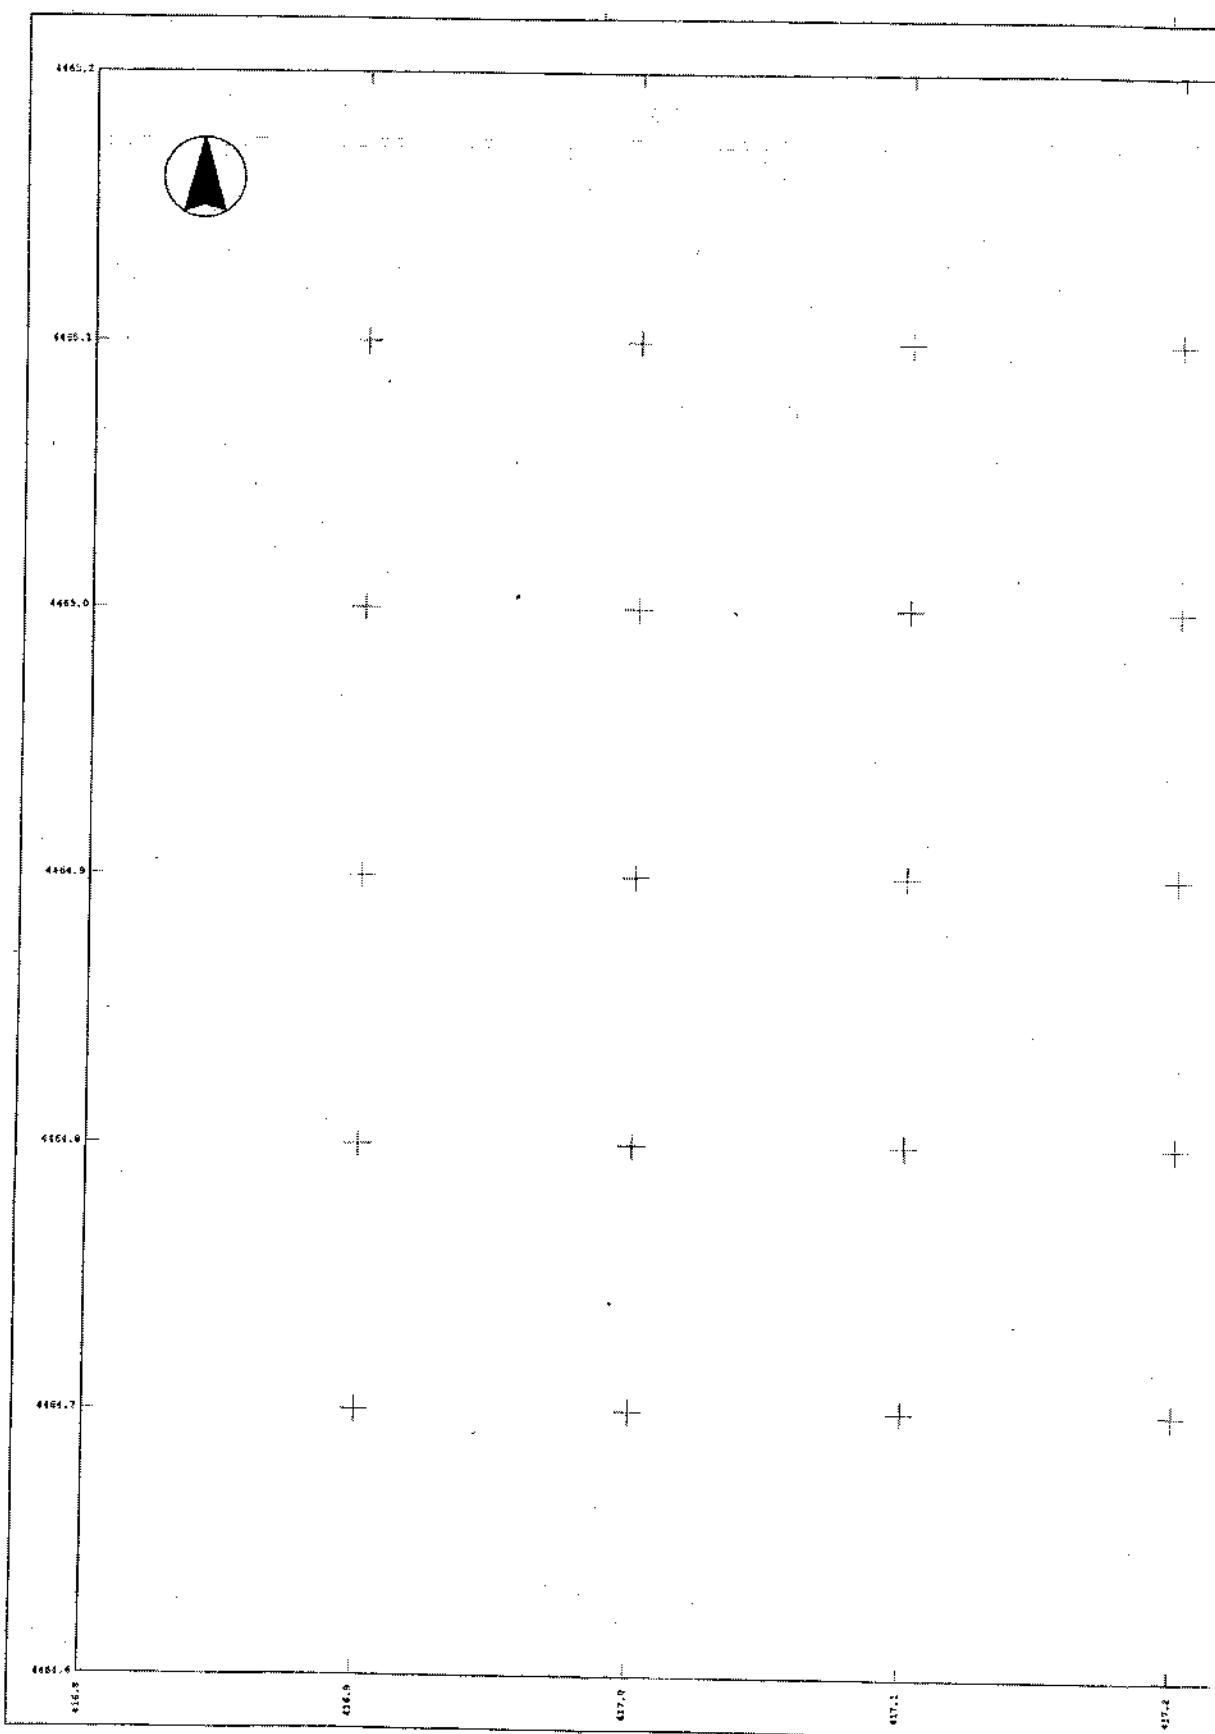

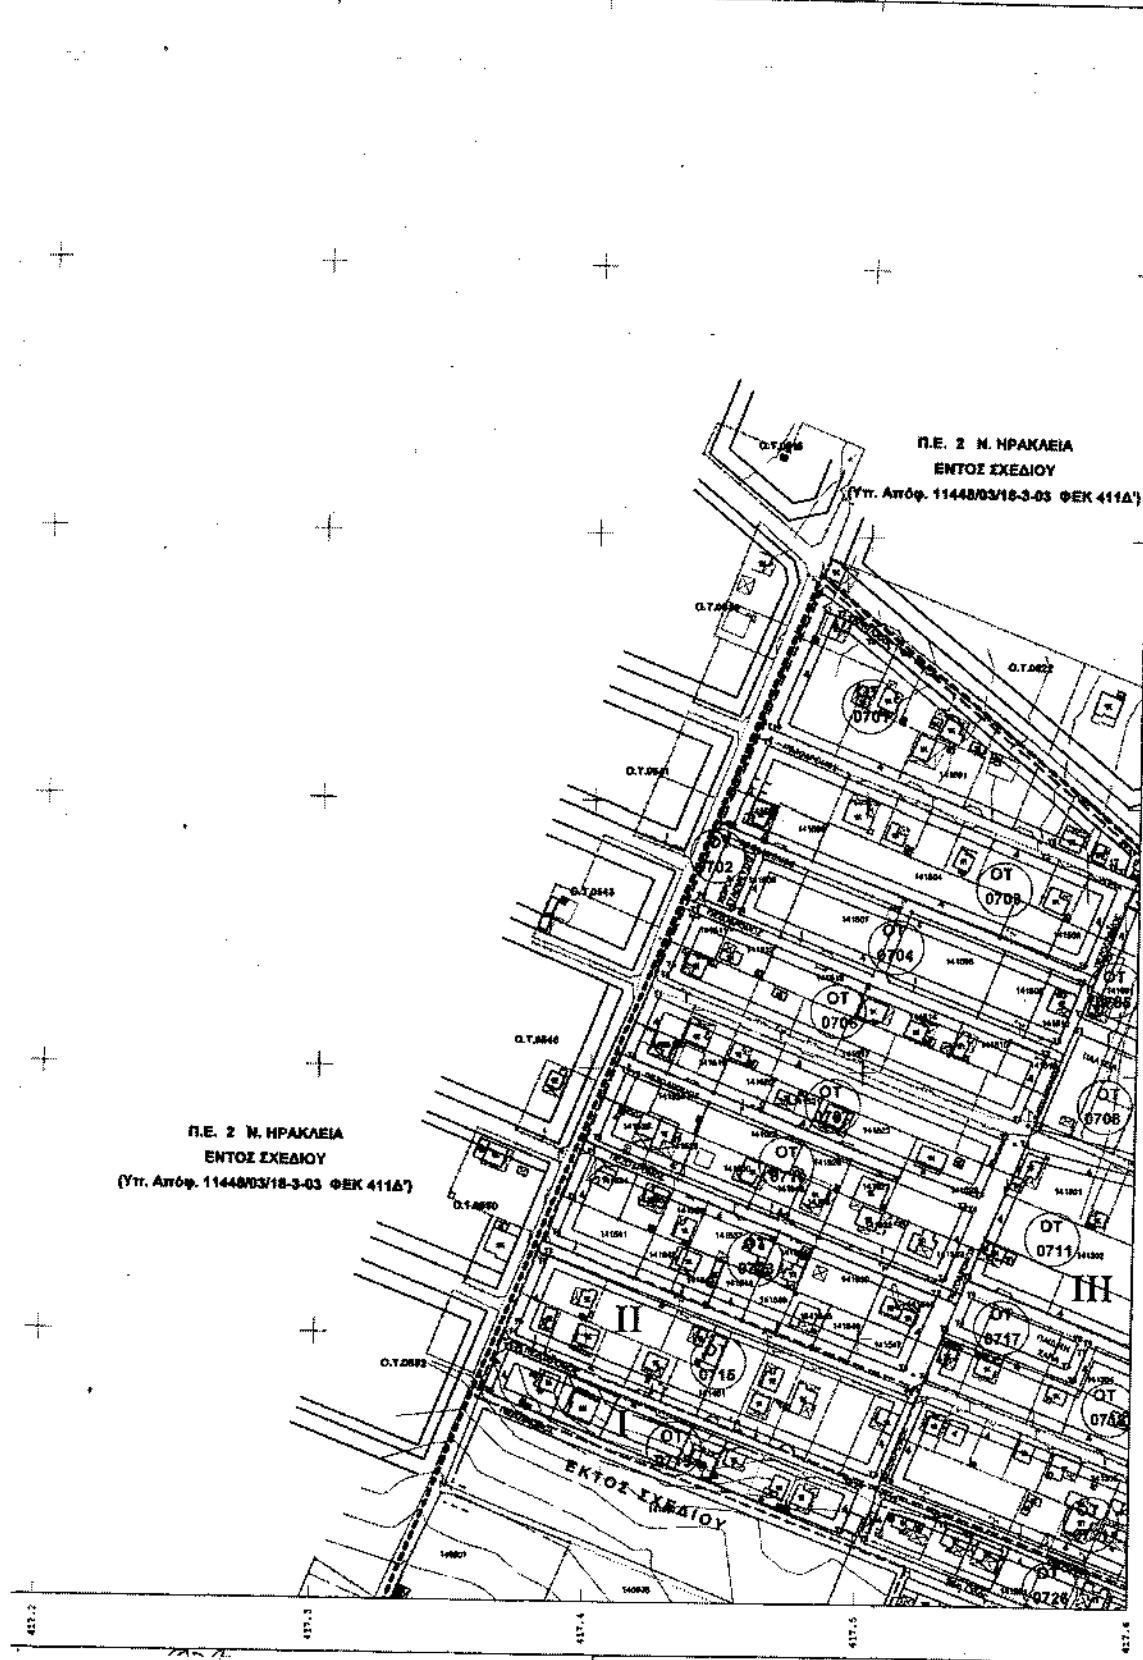



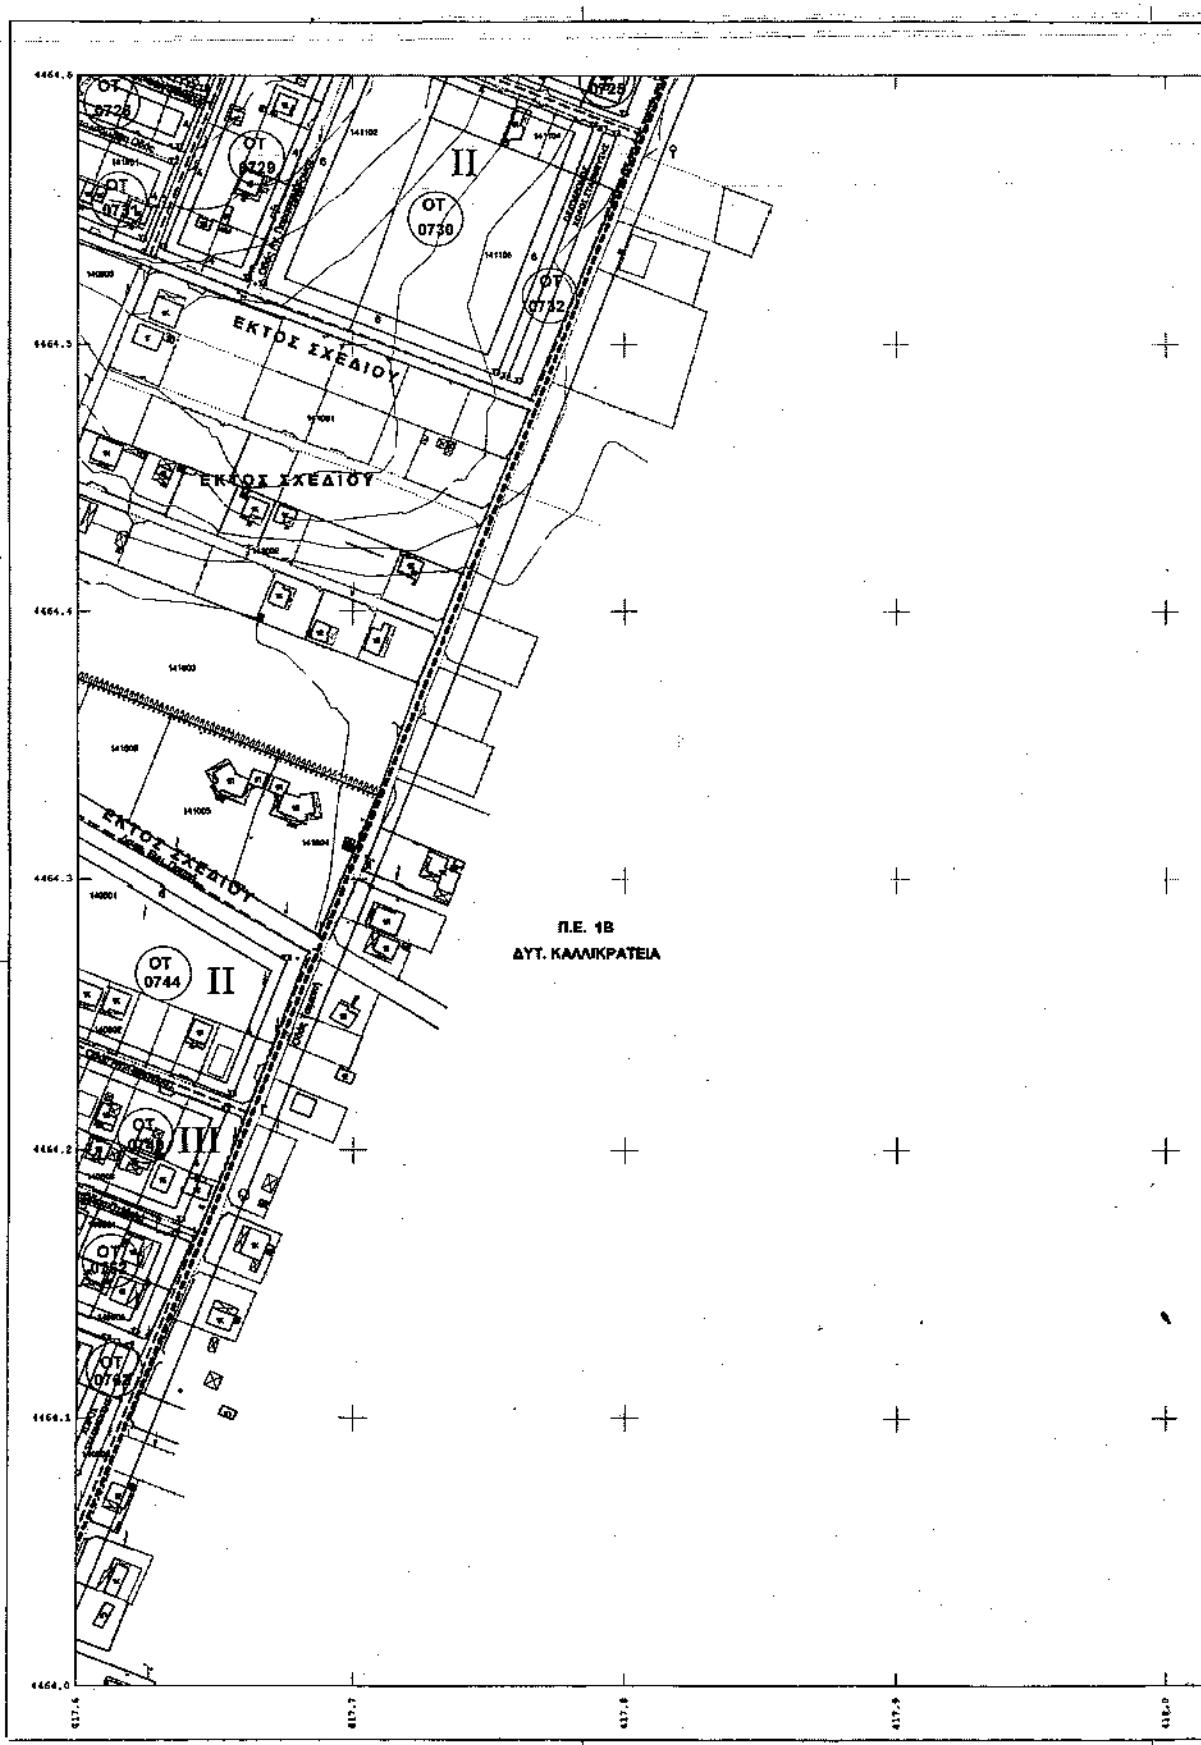

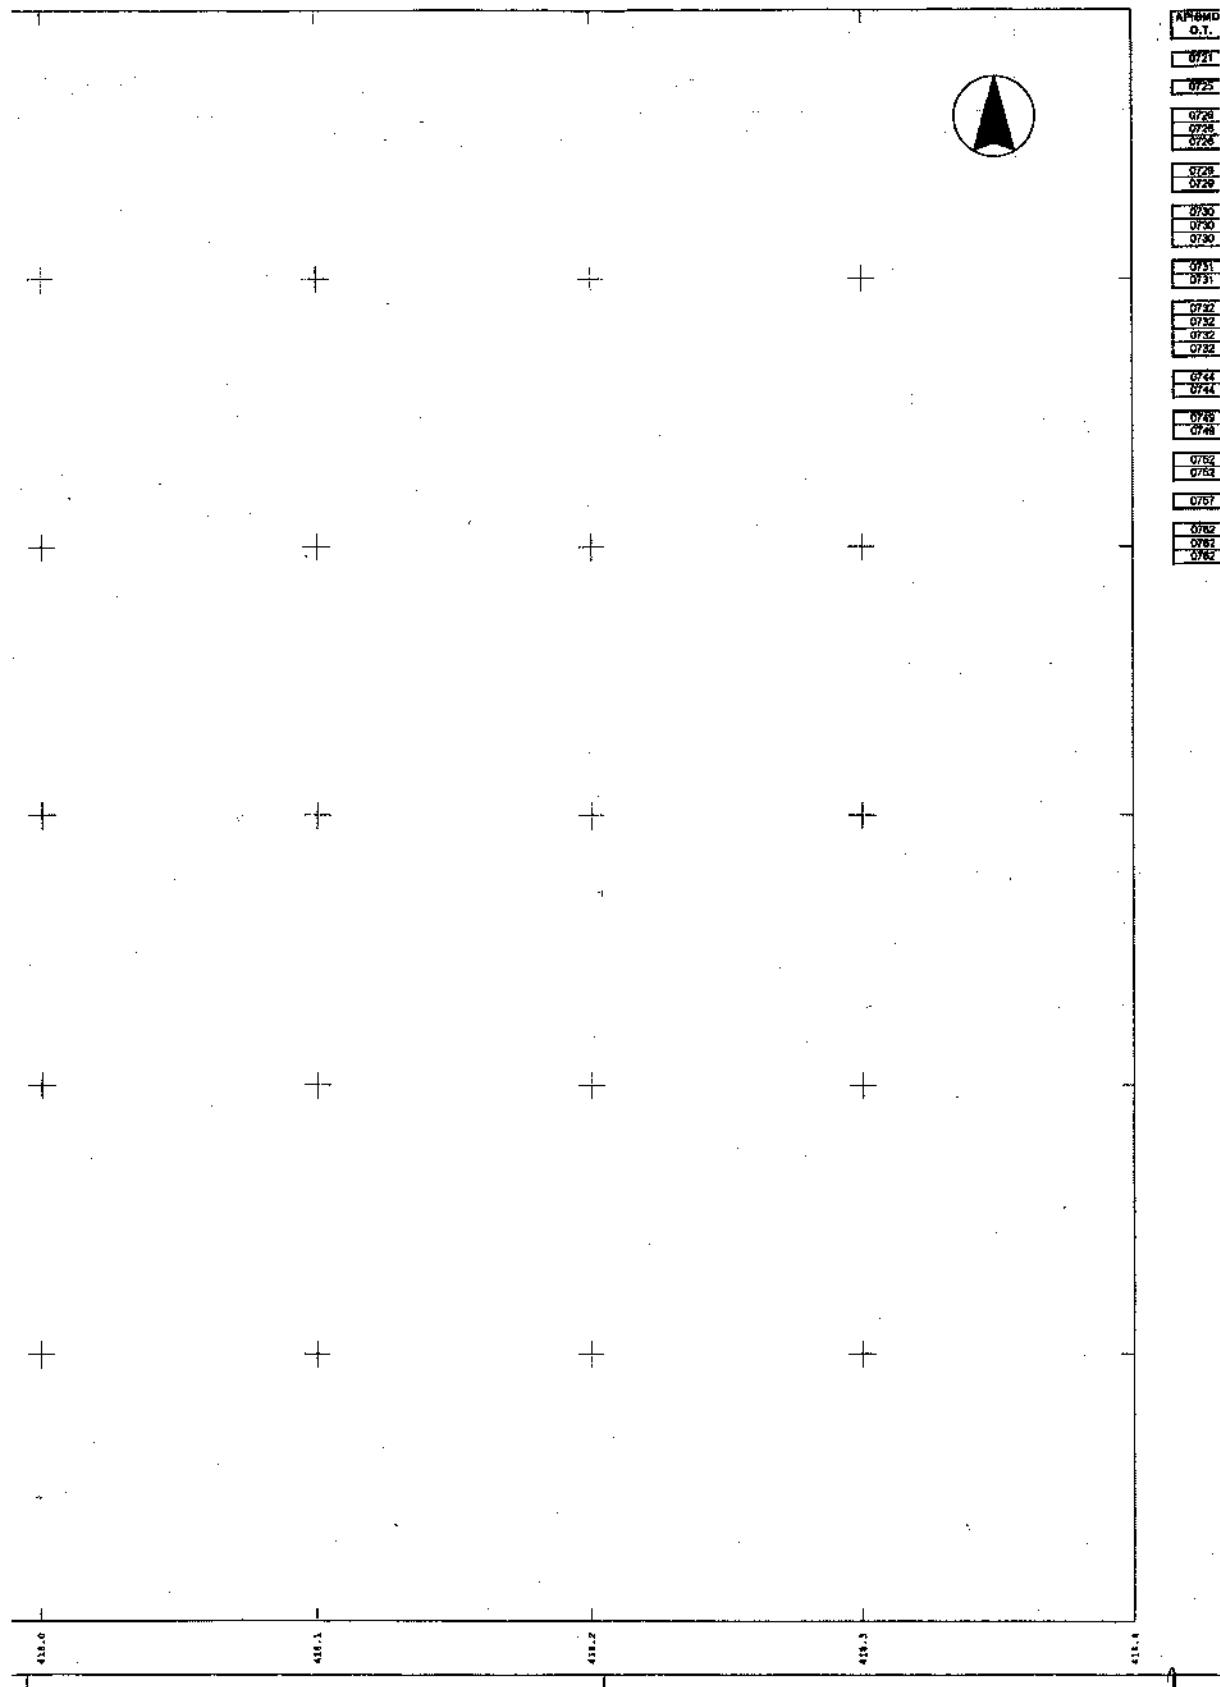

ΑΡΙΘΜΟΣ Ο.Τ.	ΑΙΓΑΙΟ ΚΟΡΥΦΕΣ	X	Y
0721	T3	417648.00	4464666.27
0723	T3	417600.26	4464664.81
0726	T6	417640.14	4464666.84
0728	T6	417643.97	4464666.39
0729	T7	417657.44	4464672.23
0730	T4	417652.02	4464652.43
0729	T6	417651.36	4464656.29
0730	T2	417756.04	4464650.43
0730	T3	417752.73	4464650.63
0730	T4	417653.67	4464651.24
0731	T2	417656.26	4464666.63
0731	T3	417623.04	4464655.26
0732	T1	417752.93	4464657.98
0732	T2	417757.32	4464657.16
0732	T3	417751.13	4464657.57
0732	T4	417758.41	4464657.17
0744	T2	417878.25	4464720.07
0744	T3	417853.56	4464716.63
0749	T2	417684.15	4464714.03
0749	T3	417677.33	4464712.37
0752	T2	417656.70	4464712.23
0752	T3	417621.36	4464710.85
0757	T2	417610.62	44647126.64
0762	T1	417614.26	44647127.16
0762	T2	417619.18	44647125.26
0762	T3	417600.07	44647078.95

# Υ.ΠΕ.ΧΩ.Δ.Ε.

ΔΙΛΗΜΗ ΠΕΡΙΒΑΛΛΟΝΤΟΣ &amp; ΧΩΡΟΤΑΞΙΑΣ Κ. ΜΑΚΕΔΟΝΙΑΣ

## ΥΠΟΜΝΗΜΑ

### ΣΤΟΙΧΕΙΑ ΤΟΠΟΓΡΑΦΙΚΗΣ ΑΠΟΤΥΠΩΣΗΣ




### ✓ ΌΡΙΟ ΠΟΛΕΟΔΟΜΙΚΗΣ ΕΝΟΤΗΤΑΣ


- ✓ Όριο Ταμών Εργαλ δύμης
- I
- II
- III

- ✓ Βυκεράρινες Ρυμοτομικές Γραμμές
- ✓ Καταρυγόβιμες Ρυμοτομικές Γραμμές
- ✓ Οικοδομικές Γραμμές
- ✓ Ρυμοτομικές Γραμμές
- ✓ Δρόμος Αρχαιολογικού Χώρου

+ Πρασίδες (Πλάτος σε μέτρα)

### ΟΔΙΚΟ ΔΙΚΤΥΟ

- ✓ Οριοθέτηση Πεζοδρόμων
- Πεζοδρόμων

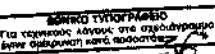


Το παρόν έγγραφο αντιστοιχεί με τα λογιστικά πλαίσια ARCHINFO 3.5 και ARCHVIEW 3.0.  
Εκτύπωση :

## ΜΕΛΕΤΗ ΠΟΛΕΟΔΟΜΗΣΗΣ

### ΠΑΡΑΘΕΡΙΣΤΙΚΗΣ ΚΑΤΟΙΚΙΑΣ

ΔΙΛΗΜΗ ΠΕΡΙΒΑΛΛΟΝΤΟΣ &amp; ΧΩΡΟΤΑΞΙΑΣ Κ. ΜΑΚΕΔΟΝΙΑΣ

ΓΕΩΔΑΙΤΙΚΑ ΣΤΟΙΧΕΙΑ	ΤΟΠΟΓΡΑΦΙΚΟ ΥΠΟΒΑΘΡΟ	ΟΜΑΔΑ ΕΠΙΒΛΕΠΕΙΣ ΔΙΙΣ ΧΩΡΩΝ
ΔΑΤΟΣ : E.G.R.E. 87 ΕΛΕΜΕΝΟΣΣΕΣ : G.R.E. 90 ΠΡΟΒΟΛΗ : ΕΠ.Κ. ΜΕΡΚΑΤΟΡΙΟΝ (X.Y.M.) ΣΥΝΤ. ΚΑΜΒΑΣ : ΡΩ = 1:10000 (μελ. Α=2) ΣΥΝΤ. ΚΑΜΒΑΣ : ΡΩ = 1:10000 (μελ. Α=2) Υπό τη μέτρη X πλευρας	ΕΠΙΛΟΓΗ ΑΠΟΤΥΠΩΣΗΣ ΔΙΑΓΩΝΙΟΥ 1996	ΜΑΡΙΝΗ ΚΥΠΑΡΙΟΥ Ορείτερα - Τελεοδότος Ελευσίνα Καμπαρέ Κατερίνης Λαζαρίδης

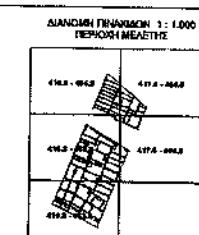

### ΦΑΣΗ Γ' ΟΡΙΣΤΙΚΗ ΠΟΛΕΟΔΟΜΙΚΗ ΜΕΛΕΤΗ


#### ΧΑΡΤΗΣ Π. 1.3. (4176-464)

#### ΠΟΛΕΟΔΟΜΙΚΟ ΣΧΕΔΙΟ

ΔΗΜΟΣ : ΚΑΛΑΙΚΡΑΤΕΙΑΣ


ΚΛΙΜΑΚΑ : 1:1.000 ΠΕΡΙΟΧΗ : Π.Ε. ΔΥΤΙΚΗ 1Α


ΗΜΕΡΟΜΗΝΙΑ : ΙΟΥΝΙΟΣ 2001 ΝΟΜΟΣ : ΧΑΛΚΙΔΙΚΗΣ

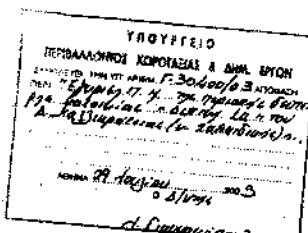


Αρ. δοκ. 292/03

675

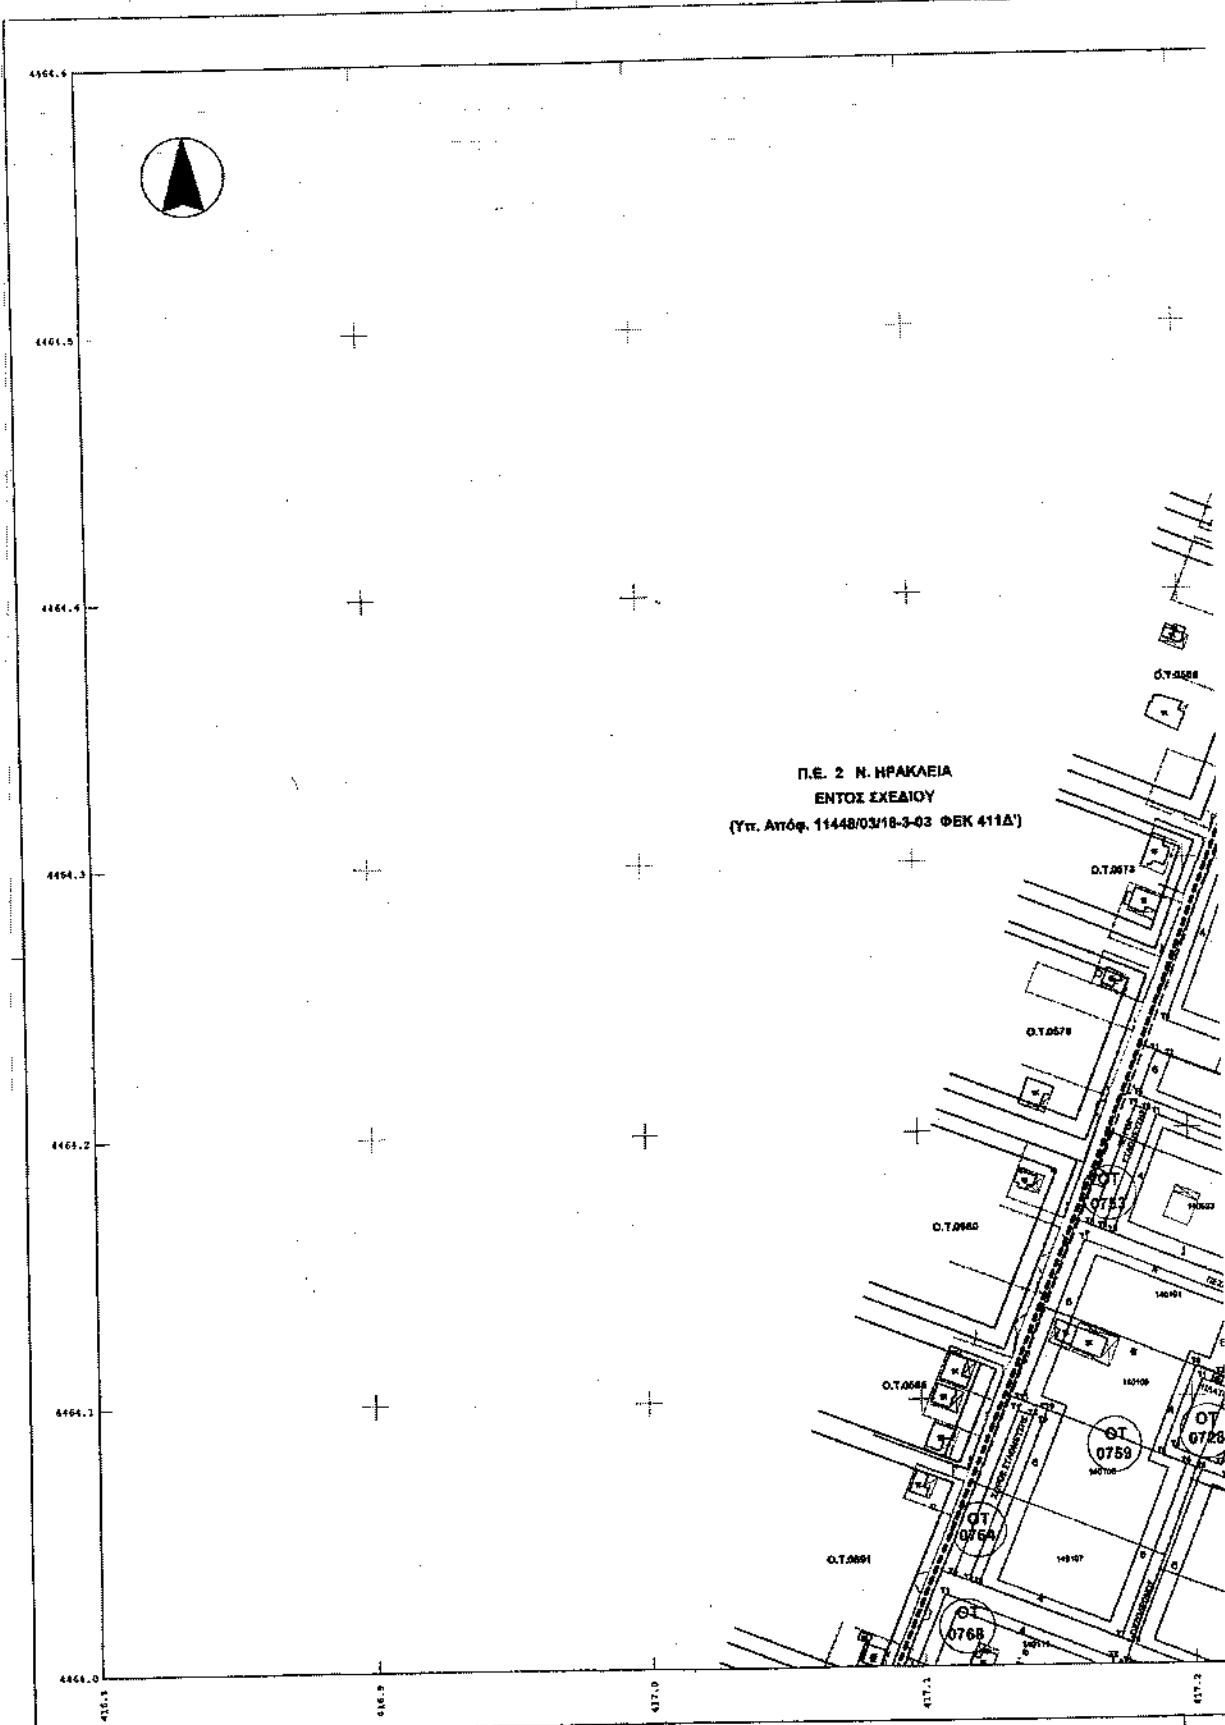

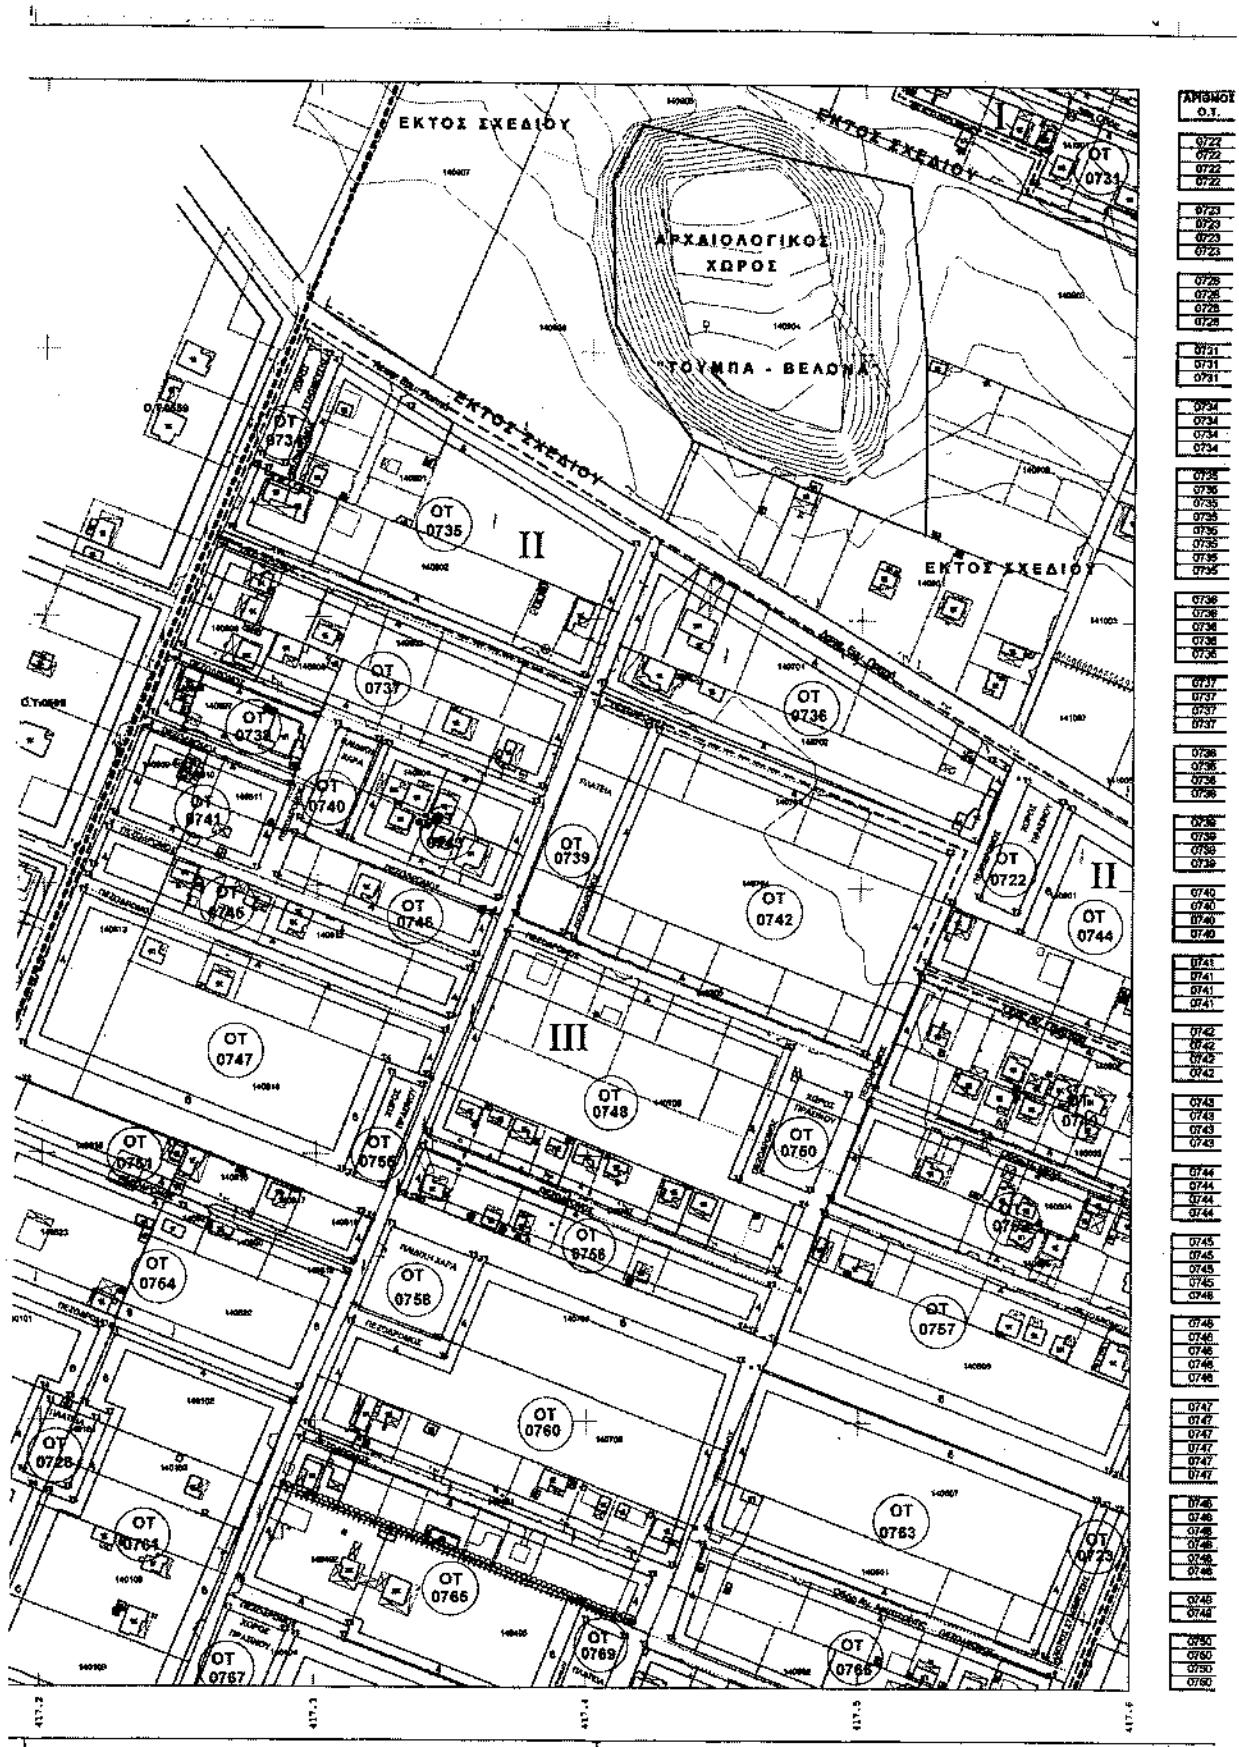



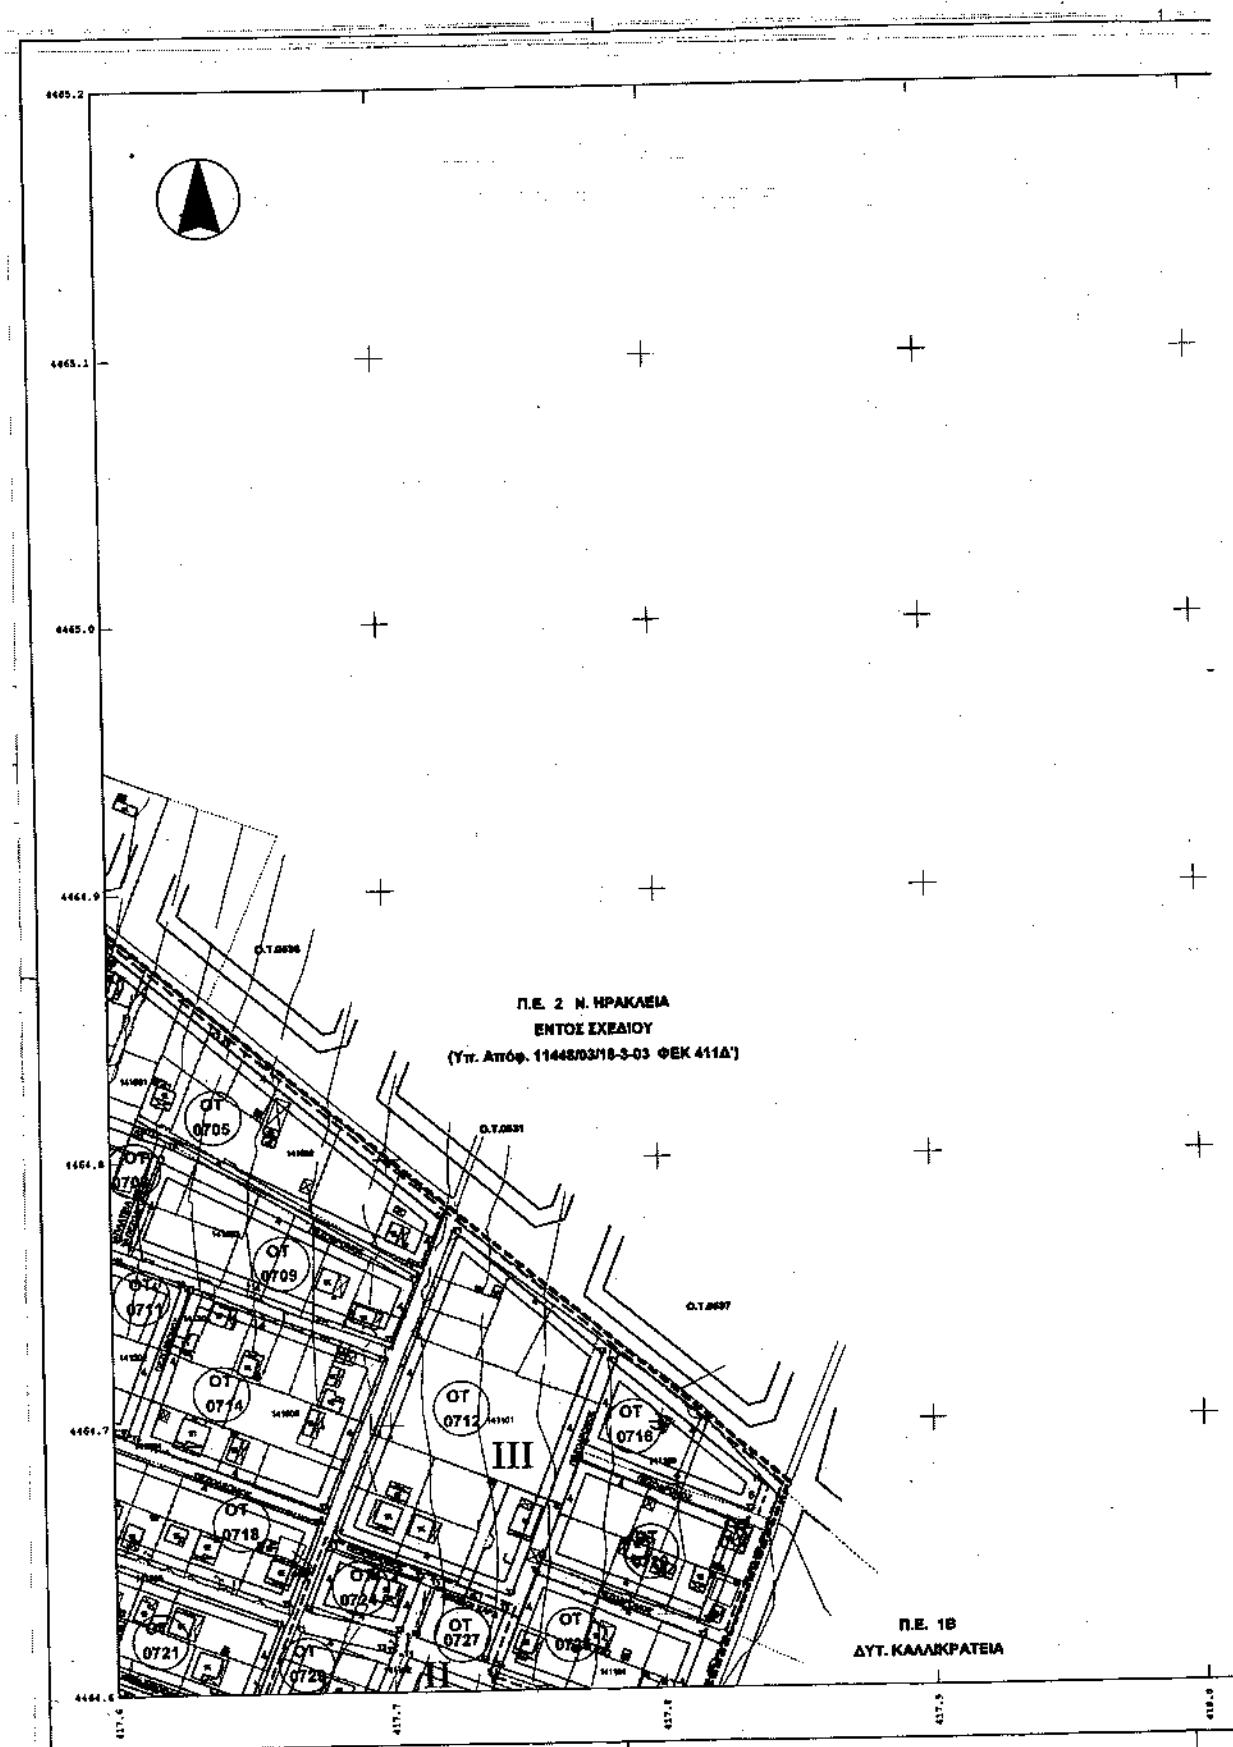

+ + + +


+ + + +

+ + + +

+ + + +

+ + + +


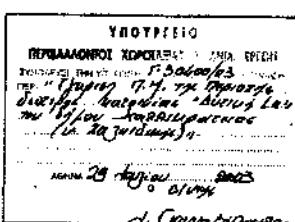

Πρόσθια:  
292/03  
67.5

## Υ.Π.Ε.ΧΩ.Δ.Ε.

ΔΙΝΗ ΠΕΡΙΒΑΛΛΟΝΤΟΣ & ΧΟΡΟΤΑΞΙΑΣ Κ. ΜΑΚΕΔΟΝΙΑΣ

### ΥΠΟΜΝΗΜΑ

#### ΣΤΟΙΧΕΙΑ ΤΟΠΟΓΡΑΦΙΚΗΣ ΑΠΟΤΥΠΩΣΗΣ











86

### ΜΕΛΕΤΗ ΠΟΛΕΟΔΟΜΗΣΗΣ ΠΑΡΑΘΕΡΙΣΤΙΚΗΣ ΚΑΤΟΙΚΙΑΣ

ΔΙΝΗ ΠΕΡΙΒΑΛΛΟΝΤΟΣ & ΧΟΡΟΤΑΞΙΑΣ Κ. ΜΑΚΕΔΟΝΙΑΣ

#### ΓΕΩΔΕΙΚΑ ΣΤΟΙΧΕΙΑ







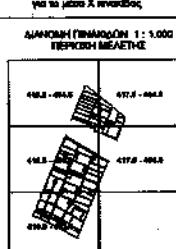

### ΦΑΣΗ Γ' ΟΡΙΣΤΙΚΗ ΠΟΛΕΟΔΟΜΗΣΗ ΜΕΛΕΤΗ

#### ΧΑΡΤΗΣ

Π. 1.5. (617.5 - 484.5)

#### ΠΟΛΕΟΔΟΜΙΚΟ ΣΧΕΔΙΟ


ΚΑΠΑΚΙΑ : 1 : 1.000


ΔΗΜΟΣ : ΚΑΛΑΚΡΑΤΕΙΑΣ

ΠΕΡΙΟΧΗ : Π.Ε. ΔΥΤΙΚΗ 1A

ΗΜΕΡΟΜΗΝΙΑ : ΙΟΥΝΟΣ 2001

ΝΟΜΟΣ : ΧΑΛΚΙΔΙΚΗΣ

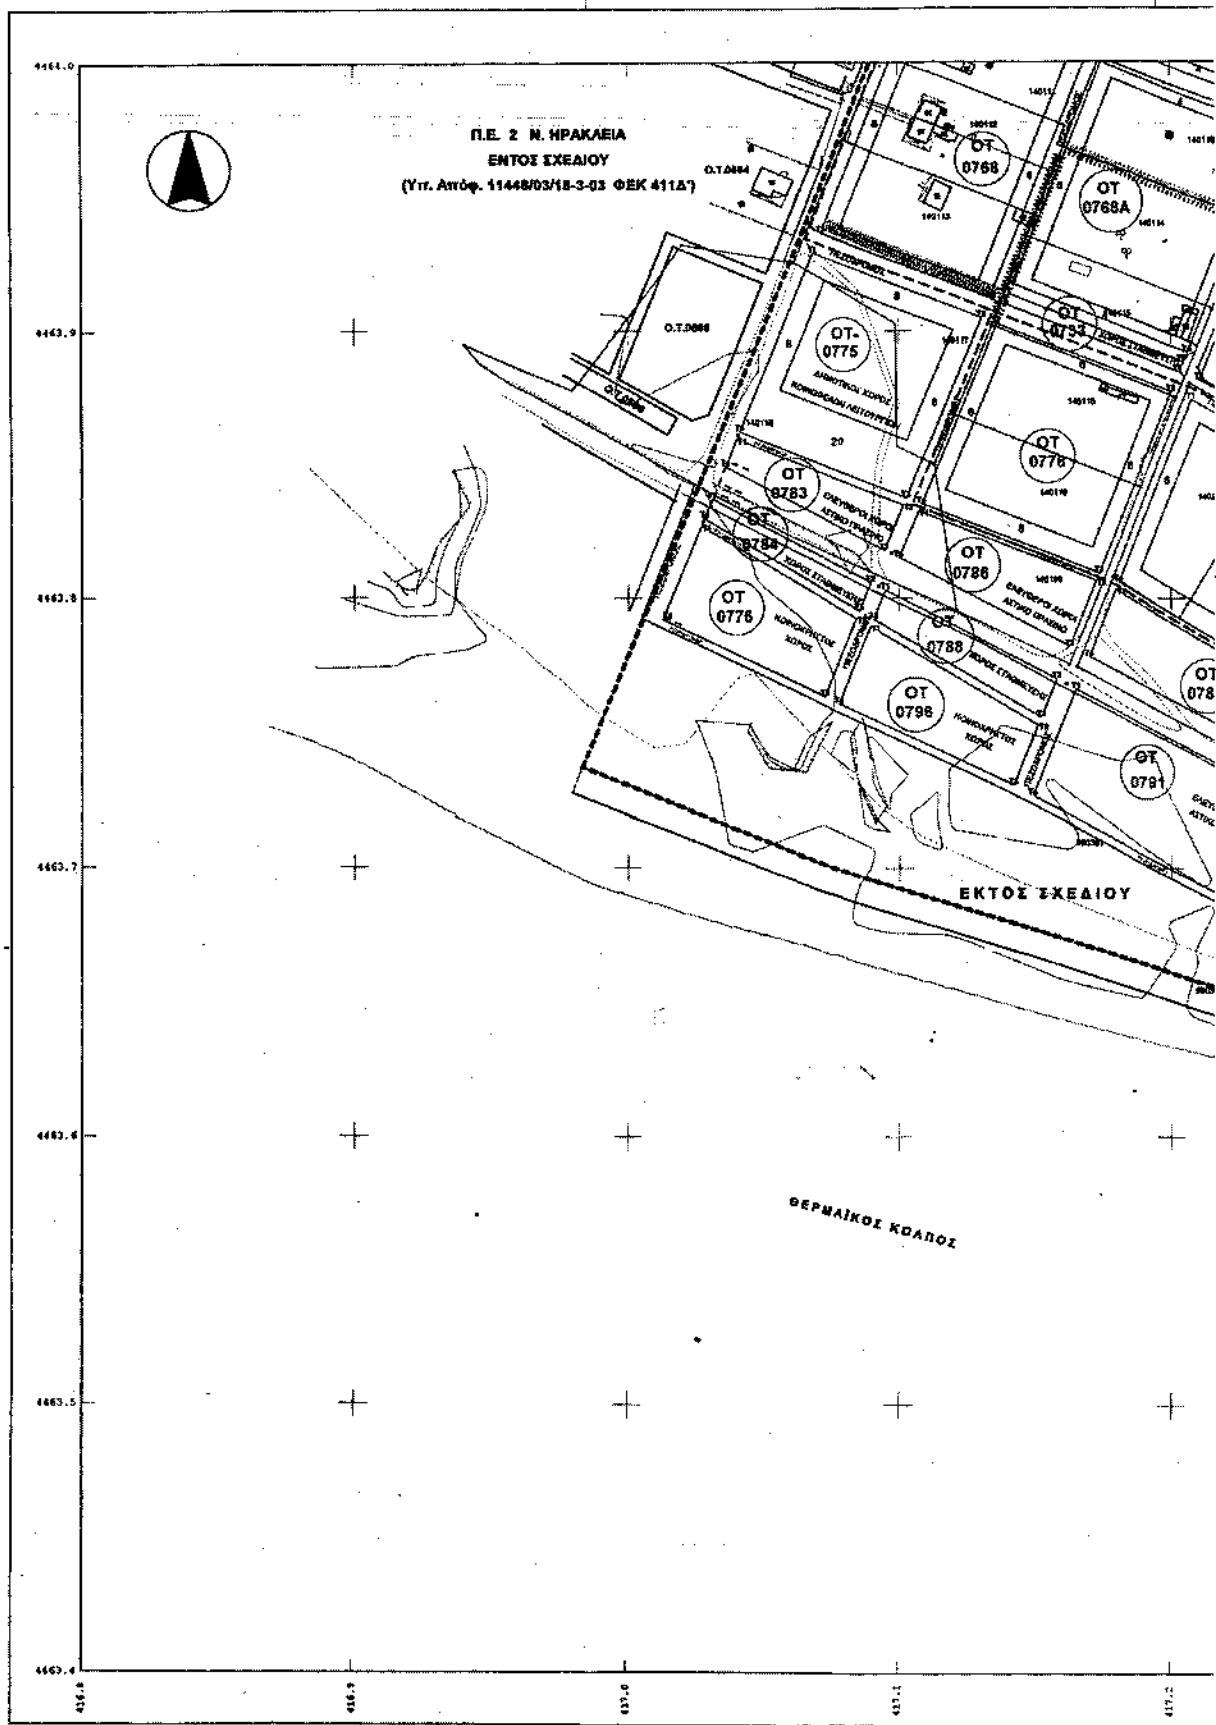

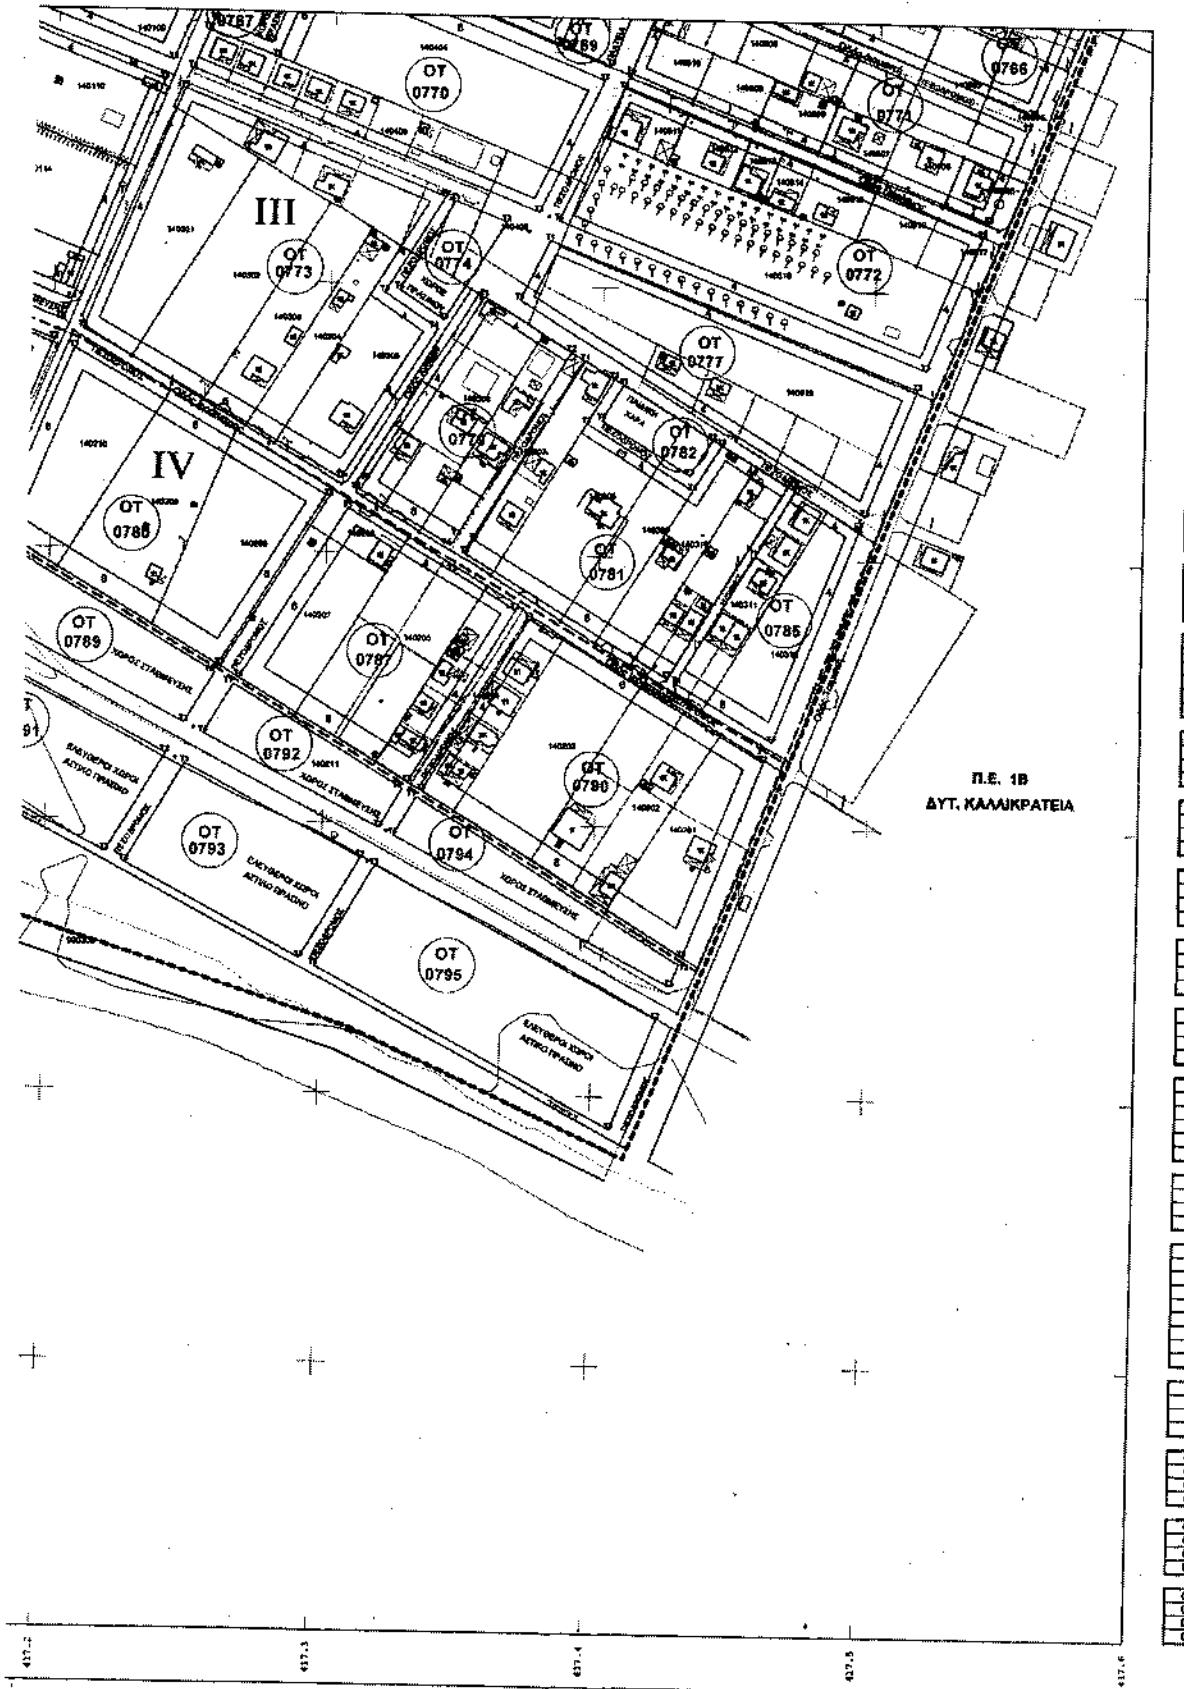




## ΕΘΝΙΚΟ ΤΥΠΟΓΡΑΦΕΙΟ

## ΕΦΗΜΕΡΙΔΑ ΤΗΣ ΚΥΒΕΡΝΗΣΕΩΣ

ΚΑΠΟΔΙΣΤΡΙΟΥ 34 \* ΑΘΗΝΑ 104 32 \* FAX 210 52 21 004  
ΗΛΕΚΤΡΟΝΙΚΗ ΔΙΕΥΘΥΝΣΗ: <http://www.et.gr> – e-mail: webmaster@et.gr

Πληροφορίες Α.Ε. - Ε.Π.Ε. και λοιπών Φ.Ε.Κ.: 210 527 9000-4  
Φωτοαντίγραφα πολαιών ΦΕΚ - ΒΙΒΛΙΟΘΗΚΗ - ΜΑΡΝΗ 8 - Τηλ. (210) 8220885 - 8222924  
Δωρεάν διάθεση τεύχους Προκηρύξεων ΑΣΕΠ αποκλειστικά από Μάρνη 8

## ΠΕΡΙΦΕΡΕΙΑΚΑ ΓΡΑΦΕΙΑ ΠΩΛΗΣΗΣ Φ.Ε.Κ.

ΘΕΣΣΑΛΟΝΙΚΗ - Βασ. Όλγας 227	(2310) 423 956	ΑΡΙΣΤΑ - Διοικητήριο	(2410) 597449
ΠΕΙΡΑΙΑΣ - Ευριπίδου 63	(210) 413 5228	ΚΕΡΚΥΡΑ - Σαμαρά 13	(26610) 89 127
ΠΑΤΡΑ - Κορύθου 327	(2610) 638 109		(26610) 89 105
ΙΩΑΝΝΙΝΑ - Διοικητήριο	(2610) 638 110	ΗΡΑΚΛΕΙΟ - Πλ. Ελευθερίας 1	(2810) 396 409
ΚΟΜΟΤΗΝΗ - Δημοκρατίας 1	(26510) 87215	ΛΕΣΒΟΣ - Πλ. Κωνσταντινούπολεως	(22510) 46 888
	(25310) 22 858		(22510) 47 533

## ΤΙΜΗ ΠΩΛΗΣΗΣ ΦΥΛΛΩΝ ΕΦΗΜΕΡΙΔΟΣ ΤΗΣ ΚΥΒΕΡΝΗΣΕΩΣ

## Σε έντυπη μορφή:

- Για τα ΦΕΚ από 1 μέχρι 16 σελίδες σε 1 euro, προσαυξανόμενη κατά 0,20 euro για κάθε επιπλέον οκτασέλιδο ή μέρος αυτού.
- Για τα φωτοαντίγραφα ΦΕΚ σε 0,15 euro ανά σελίδα.

## Σε μορφή CD:

Τεύχος	Περίοδος	ΕΥΡΟ	Τεύχος	Περίοδος	ΕΥΡΟ
Α'	Επήσιο	150	Αναπτυξιακών Πράξεων	Επήσιο	50
Α	3μηνιαίο	40	Ν.Π.Δ.Δ.	Επήσιο	50
Α'	Μηνιαίο	15	Παράρτημα	Επήσιο	50
Β'	Επήσιο	300	Εμπορικής και Βιομηχανικής Ιδιοκτησίας	Επήσιο	100
Β'	3μηνιαίο	80	Ανωτάτου Ειδικού Δικαστηρίου	Επήσιο	5
Β'	Μηνιαίο	30	Διακηρύξεων Δημοσίων Συμβάσεων	Επήσιο	200
Γ	Επήσιο	50	Διακηρύξεων Δημοσίων Συμβάσεων	Εβδομαδιαίο	5
Δ'	Επήσιο	220	A.Ε. & Ε.Π.Ε	Μηνιαίο	100
Δ'	3μηνιαίο	60			

- Η τιμή πώλησης μεμονωμένων Φ.Ε.Κ. ειδικού ενδιαφέροντος σε μορφή cd-rom και μέχρι 100 σελίδες σε 5 euro προσαυξανόμενη κατά 1 euro αγιά 50 σελίδες.
- Η τιμή πώλησης σε μορφή cd-rom δημοσιευμάτων μιας εταιρείας στο τεύχος Α.Ε. και Ε.Π.Ε. σε 5 euro ανά έτος.

Τα παραπάνω cd-rom διατίθονται ύστερα από σχετική παραγγελία και αφορών Φ.Ε.Κ. που έχουν δημοσιευτεί μετά από το έτος 1994.

ΠΑΡΑΤΕΛΙΑ ΚΑΙ ΑΠΟΣΤΟΛΗ Φ.Ε.Κ. : τηλεφωνικά : 210-9472555 , fax : 210-9472556 Internet : <http://www.et.gr>.

## ΕΤΗΣΙΕΣ ΣΥΝΔΡΟΜΕΣ Φ.Ε.Κ.

Σε έντυπη μορφή	Από το Internet
Α' (Νόμοι, Π.Δ., Συμβάσεις κτλ.)	225 €
Β' (Υπουργικές αποφάσεις κτλ.)	320 €
Γ' (Διορισμοί, απολύτεις κτλ. Δημ. Υπαλλήλων)	65 €
Δ' (Απαλλοτρώσεις, πολεοδομία κτλ.)	320 €
Αναπτυξιακών Πράξεων και Συμβάσεων (Τ.Α.Π.Σ.)	160 €
Ν.Π.Δ.Δ. (Διορισμοί κτλ. προσωπικού Ν.Π.Δ.Δ.)	65 €
Παράρτημα (Προκηρύξεις θέσεων ΔΕΠ κτλ.)	33 €
Δελτίο Εμπορικής και Βιομ/κής Ιδιοκτησίας (Δ.Ε.Β.Ι.)	65 €
Ανωτάτου Ειδικού Δικαστηρίου (Α.Ε.Δ.)	10 €
Ανωνύμων Εταιρειών & Ε.Π.Ε.	2.250 €
Διακηρύξεων Δημοσίων Συμβάσεων (Δ.Δ.Σ.)	225 €
Πρώτο (Α'), Δεύτερο (Β') και Τέταρτο (Δ')	-

Για την παροχή δικαιώματος ηλεκτρονικής πρόσβασης σε Φ.Ε.Κ. προγοιμένων ετών, η τιμή προσαυξάνεται πέραν του ποσού της ετήσιας συνδρομής έτους 2004, κατά 25 euro ανά έτος παλαιότητας και ανά τεύχος.

- \* Οι συνδρομές του εσωτερικού προπληρώνονται στις ΔΟΥ (το ποσό συνδρομής καταβάλλεται στον κωδικό αριθμό εσόδων ΚΑΕ 2531 και το ποσό υπέρ ΤΑΠΕΤ (5% του ποσού της συνδρομής) στον κωδικό αριθμό εσόδων ΚΑΕ 3512). Το πρωτότυπο αποδεικτικό είσπραξης (διπλότυπο) θα πρέπει να αποστέλλεται ή να κατατίθεται στην αρμόδια Υπηρεσία του Εθνικού Τυπογραφείου.
- \* Η πληρωμή του υπέρ ΤΑΠΕΤ ποσού που αντιστοιχεί σε συνδρομές, εισπράττεται και από τις ΔΟΥ.
- \* Οι συνδρομητές του εσωτερικού έχουν τη δυνατότητα λήψης των δημοσιευμάτων μέσω Internet, με την καταβολή των αντίστοιχων ποσών συνδρομής και ΤΑΠΕΤ.
- \* Οι Νομαρχιακές Αυτοδιοικήσεις, οι Δήμοι, οι Κοινότητες ως και οι επιχειρήσεις αυτών πληρώνουν το μισό χρηματικό ποσό της συνδρομής και ολόκληρο το ποσό υπέρ του ΤΑΠΕΤ.
- \* Η συνδρομή ισχύει για ένα ημερολογιακό έτος. Δεν εγγράφονται συνδρομητές για μικρότερο χρονικό διάστημα.
- \* Η εγγραφή ή ανανέωση της συνδρομής πραγματοποιείται το αργότερο μέχρι την 31η Δεκεμβρίου κάθε έτους.
- \* Αντίγραφα διπλοτύπων, ταχυδρομικές επιταγές και χρηματικά γραμμάτα δεν γίνονται δεκτά.

Οι υπηρεσίες εξυπηρέτησης των πολιτών λειτουργούν καθημερινά από 08.00' έως 13.00'

ΑΠΟ ΤΟ ΕΘΝΙΚΟ ΤΥΠΟΓΡΑΦΕΙΟ