




04002810503040012

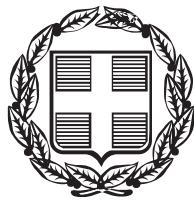

ΕΦΗΜΕΡΙΣ ΤΗΣ ΚΥΒΕΡΝΗΣΕΩΣ

ΤΗΣ ΕΛΛΗΝΙΚΗΣ ΔΗΜΟΚΡΑΤΙΑΣ

ΤΕΥΧΟΣ ΤΕΤΑΡΤΟ

Αρ. Φύλλου 281

5 Μαρτίου 2004

ΑΠΟΦΑΣΕΙΣ

Αριθ. 9715

(1)

Έγκριση πολεοδομικής μελέτης τμήματος της πολεοδομικής ενότητας 11 (Π.Ε. 11) "Βακαλόπουλο" του Δήμου Παλλήνης (Ν. Αττικής) και επικύρωση καθορισμού οριογραμμών τμήματος ρέματος".

Η ΥΦΥΠΟΥΡΓΟΣ ΠΕΡΙΒΑΛΛΟΝΤΟΣ, ΧΩΡΟΤΑΞΙΑΣ ΚΑΙ ΔΗΜΟΣΙΩΝ ΕΡΓΩΝ

'Έχοντας υπόψη :

1. Τις διατάξεις των άρθρων 43 (παρ. 1, 2 και 5), 44 (παρ. 1, 2 και 4), 152 (παρ. 1 και 2), 154, 243 (παρ. 1), 248, 249, 250 και 255 του από 14.7.1999 Π. Δ/τος "Κώδικας Βασικής Πολεοδομικής Νομοθεσίας" (Δ' 580), όπως τα άρθρα 4, 5, 6, 7 και 13 αντίστοιχα του Ν. 2831/2000 "Τροποποίηση των διατάξεων του Ν. 1577/1985 "Γενικός Οικοδομικός Κανονισμός" και άλλες πολεοδομικές διατάξεις" (Α' 140).

2. Τις διατάξεις της παρ. 1 του άρθρου 5 του Ν. 3010/2002 "Εναρμόνιση του Ν. 1650/1986 με τις οδηγίες 97/11 Ε.Ε. και 96/61 Ε.Ε., διαδικασία οριοθέτησης και ρυθμίσεις θεμάτων για τα υδατορέματα και άλλες διατάξεις" (Α' 91).

3. Τις διατάξεις παρ. 3γ περ. αα του άρθρου 29 του Ν. 2831/2000 (Α' 140), όπως αυτό αντικαταστάθηκε με την παρ. 1 του άρθρου 10 του Ν. 3044/2002 "Μεταφορά Συντελεστή Δόμησης και ρυθμίσεις άλλων θεμάτων αρμοδιότητας Υπουργείου Περιβάλλοντος Χωροταξίας και Δημοσίων Έργων" (Α' 197).

4. Τις διατάξεις του άρθρου 29Α του Ν. 1558/1985 "Κυβέρνηση και Κυβερνητικά 'Οργανα" (Α' 137), που προστέθηκε με το άρθρο 27 του Ν. 2081/1992 (Α' 154) και τροποποιήθηκε με την παρ. 2α του άρθρου 1 του Ν. 2469/1997 (Α' 38).

5. Την Υ6/31.10.2001 απόφαση του Πρωθυπουργού και της Υπουργού Περιβάλλοντος Χωροταξίας και Δημοσίων Έργων "Ανάθεση αρμοδιοτήτων Υπουργού Περιβάλλοντος Χωροταξίας και Δημοσίων Έργων στους Υφυπουργούς Περιβάλλοντος Χωροταξίας και Δημοσίων Έργων" (Β' 1484).

6. Την 48659/2861/14.6.1989 κοινή απόφαση Υπουργού Περιβάλλοντος, Χωροταξίας και Δημοσίων Έργων και Υφυπουργού Γεωργίας "Έγκριση Γενικού Πολεοδομικού Σχεδίου (Γ.Π.Σ.) της κοινότητας Παλλήνης (Ν. Αττικής) (Δ'

421), όπως τροποποιήθηκε με τις 6348/922/8.2.1991 (Δ' 152), 81565/4301/12.6.1991 (Δ' 563), 88239/6497/23.9.1993 (Δ' 1243) και 28566/6321/10.11.1999 (Δ' 859) αποφάσεις του Υπουργού Περιβάλλοντος, Χωροταξίας και Δημοσίων Έργων.

7. Την 9718/1.3.2004 απόφαση της Υφυπουργού Περιβάλλοντος, Χωροταξίας και Δημοσίων Έργων "Έγκριση πολεοδομικής προμελέτης της πολεοδομικής ενότητας 11 (Π.Ε. 11) "Βακαλόπουλο" του δήμου Παλλήνης (Ν. Αττικής)".

8. Τις 154/1998, 90/1999, 188/1999, 35/2000 και 167/2003 γνωμοδοτήσεις του δημοτικού συμβουλίου Παλλήνης.

9. Την 166/2003 γνωμοδότηση του Κεντρικού Συμβουλίου Χωροταξίας, Οικισμού και Περιβάλλοντος.

10. Το γεγονός ότι από τις κανονιστικές διατάξεις αυτής της απόφασης δεν προκαλείται δαπάνη σε βάρος του κρατικού προϋπολογισμού και του προϋπολογισμού του οικείου Ο.Τ.Α., αποφασίζουμε:

Άρθρο 1

Επικυρώνεται ο καθορισμός των οριογραμμών τμήματος του ρέματος που βρίσκεται στην περιοχή "Βακαλόπουλο" του δήμου Παλλήνης (Ν. Αττικής) και καθορίστηκαν από τη Διεύθυνση Τεχνικών Υπηρεσιών Νομαρχιακής Αυτοδιοίκησης Ανατολικής Αττικής με την Τ.Υ. 3118/14.5.2003 απόφαση της, όπως φαίνεται με μπλε συνεχή γραμμή στο σχετικό πρωτότυπο διάγραμμα σε κλίμακα 1: 1000, που θεωρήθηκε από τον Προϊστάμενο της Διεύθυνσης Τοπογραφικών Εφαρμογών με την 9715/2004 πράξη του και που αντίτυπα τους σε φωτοσμίκρυνση δημοσιεύονται με την παρούσα απόφαση.

Άρθρο 2

Έγκρίνεται το πολεοδομικό σχέδιο τμήματος της πολεοδομικής ενότητας 11 (Π.Ε. 11) "Βακαλόπουλο" του Δήμου Παλλήνης (Ν. Αττικής), με τον καθορισμό οικοδομησίμων χώρων, οδών, πεζοδρόμων, χώρων πρασίνου, χώρου γυμνασίου, πολιτιστικών δραστηριοτήτων, νηπιαγωγείου - δημοτικού και αθλητικών δραστηριοτήτων, όπως φαίνεται στα τέσσερα (4) σχετικά πρωτότυπα διαγράμματα σε κλίμακα 1: 1000, που θεωρήθηκαν από τον Προϊστάμενο της Διεύθυνσης Τοπογραφικών Εφαρμογών με την 9715/2004 πράξη του και που αντίτυπό του σε φωτοσμίκρυνση δημοσιεύεται με την παρούσα απόφαση.

Άρθρο 3

Εγκρίνεται, όπως διατυπώνεται στα επόμενα άρθρα, ο πολεοδομικός κανονισμός της περιοχής, της οποίας το πολεοδομικό σχέδιο εγκρίνεται με το άρθρο 2 της παρούσας.

Άρθρο 4

Στο πρόσωπο των οικοπέδων, οικοδομημένων ή μη, επιβάλλεται προκήπιο πλάτους τριών (3,00), τεσσάρων (4,00), πέντε (5,00), έξι (6,00), δέκα (10,00), δεκαπέντε (15,00) είκοσι (20,00), τριάντα (30,00) και σαρανταπέντε (45,00) μέτρων, όπως φαίνεται στο διάγραμμα του άρθρου 2.

Άρθρο 5

1. Στα οικοδομικά τετράγωνα 1101, 1122, 1131, 1155 και 1156 της παραπάνω περιοχής, επιτρέπεται η χρήση γενικής κατοικίας, όπως προσδιορίζεται από το άρθρο 3 του από 23.2.1987 Π.Δ/τος (Δ' 166).

2. Στα λοιπά οικοδομικά τετράγωνα επιτρέπεται η χρήση αμιγούς κατοικίας, όπως προσδιορίζεται από το άρθρο 2 του ίδιου ως άνω Π. Δ/τος.

Άρθρο 6

Τα ελάχιστα όρια εμβαδού και προσώπου καθώς και οι λοιποί όροι και περιορισμοί δόμησης των οικοπέδων, ορίζονται κατά τομέας I, II και III, όπως φαίνονται στο διάγραμμα του άρθρου 2, ως εξής:

A. Τομέας I

1. Ελάχιστο πρόσωπο : δέκα (10,00) μέτρα.

Ελάχιστο εμβαδόν: διακόσια (200) τ. μέτρα.

B. Τομέας II

1. Ελάχιστο πρόσωπο: δεκατέσσερα (14,00) μέτρα.

Ελάχιστο εμβαδόν: τετρακόσια (400) τ. μέτρα.

2. Κατά παρέκκλιση της προηγούμενης παραγράφου θεωρούνται άρτια και οικοδομήσιμα τα οικόπεδα, τα οποία:

α) δημιουργήθηκαν με συμβολαιογραφικές πράξεις προ τις 27.7.1977 ημέρα δημοσίευσης του Ν. 651/1977 (Α' 207), έχοντας καταστεί νόμιμες από την ημερομηνία αυτή και είχαν :

Ελάχιστο πρόσωπο : δέκα (10,00) μέτρα.

Ελάχιστο εμβαδόν: διακόσια (200) τ. μέτρα.

β) προκύπτουν από την οριστική πράξη εφαρμογής της πολεοδομικής μελέτης, εφόσον έχουν :

Ελάχιστο πρόσωπο: δέκα (10,00) μέτρα.

Ελάχιστο εμβαδόν: διακόσια (200) τ. μέτρα.

Γ. Τομέας III

1. Ελάχιστο πρόσωπο: δεκαοκτώ (18,00) μέτρα.

Ελάχιστο εμβαδόν: οκτακόσια (800) τ. μέτρα.

2. Κατά παρέκκλιση της προηγούμενης παραγράφου θεωρούνται άρτια και οικοδομήσιμα τα οικόπεδα, τα οποία :

α) δημιουργήθηκαν με συμβολαιογραφικές πράξεις προ τις 27.7.1977 ημέρα δημοσίευσης του ν. 651/1977 (Α' 207), έχοντας καταστεί νόμιμες από την ημερομηνία αυτή και είχαν :

Ελάχιστο πρόσωπο: δεκατέσσερα (14,00) μέτρα.

Ελάχιστο εμβαδόν: τετρακόσια (400) τ. μέτρα.

β) προκύπτουν από την οριστική πράξη εφαρμογής της πολεοδομικής μελέτης, εφόσον έχουν :

Ελάχιστο πρόσωπο: δεκατέσσερα (14,00) μέτρα.

Ελάχιστο εμβαδόν: τετρακόσια (400) τ. μέτρα.

Δ. Και για τους τρεις τομείς I, II και III ισχύουν τα παρακάτω:

1. Επιπλέον των προϋποθέσεων των ενοτήτων A, B και Γ, απαιτείται όπως :

α) στο οικοδομήσιμο τμήμα των οικοπέδων εγγράφεται κάτοψη κτιρίου με ελάχιστη επιφάνεια πενήντα (50) τ.μ. και ελάχιστη πλευρά πέντε (5,00) μέτρα

β) τα οικόπεδα δεν δημιουργήθηκαν από κατάτμηση που έγινε κατά παράβαση των διατάξεων του από 22.6.1983 Π. Δ/τος (Δ' 284).

2. Μέγιστο ποσοστό κάλυψης των οικοπέδων: πενήντα τοις εκατό (50%) της επιφανείας τους.

3. Ο συντελεστής δόμησης ορίζεται ως εξής:

- Για τμήμα οικοπέδου επιφάνειας μέχρι 250 τ.μ.: 0,8

- Για τμήμα οικοπέδου επιφάνειας από 250 τ.μ.έως 500 τ.μ.: 0,6

- Για τμήμα οικοπέδου επιφάνειας από 500 τ.μ. και άνω : 0,4

4. α) Μέγιστο επιπρεπόμενο ύψος των κτιρίων : οκτώ μέτρα και εξήντα εκατοστά του μέτρα (8,60 μ.), συμπεριλαμβανομένου και του ύψους της στέγης η κατασκευή της οποίας είναι υποχρεωτική.

β) Μέγιστο επιπρεπόμενο ύψος των κτιρίων επί οικοπέδων με πρόσωπο επί της Λεωφ. Μαραθώνος : εννέα (9,00) μέτρα συμπεριλαμβανομένου και του ύψους της στέγης η κατασκευή της οποίας είναι υποχρεωτική.

Ε. Οι όροι και περιορισμοί δόμησης των κοινωφελών χώρων, που καθορίζονται στο άρθρο 2 της παρούσας, ορίζονται ως εξής :

- Μέγιστο ποσοστό κάλυψης: σαράντα τοις εκατό (40%) της επιφανείας του χώρου

- Συντελεστής δόμησης: οκτώ δέκατα (0,8)

- Στους χώρους πολιτιστικών και αθλητικών δραστηριοτήτων τα ανεγερθησόμενα κτίρια πρέπει να απέχουν από τη ρυμοτομική γραμμή έξι (6,00) μέτρα τουλάχιστον.

Ζ. Επιβάλλεται ο έλεγχος της αρμόδιας αρχαιολογικής υπηρεσίας κατά την εκσκαφή των θεμελίων των οικοδομών.

Η. Στα οικόπεδα που έχουν πρόσωπο επί της Λεωφ. Μαραθώνος εφαρμόζονται οι διατάξεις του Π. Δ/τος 209/1998 (Α' 169), όπως ισχύει.

Άρθρο 7

Η ισχύς της παρούσας απόφασης αρχίζει από τη δημοσίευσή της στην Εφημερίδα της Κυβερνήσεως.

Η απόφαση αυτή να δημοσιευθεί στην Εφημερίδα της Κυβερνήσεως.


Αθήνα, 1 Μαρτίου 2004

Η ΥΦΥΠΟΥΡΓΟΣ

ΡΟΔΟΥΛΑ ΖΗΣΗ



ΥΠΟΥΡΓΕΙΟ:
ΠΕΡΙΒΑΛΛΟΝΤΟΣ ΥΠΟΤΑΞΙΑΣ & ΔΗΜΗ. ΕΡΓΩΝ

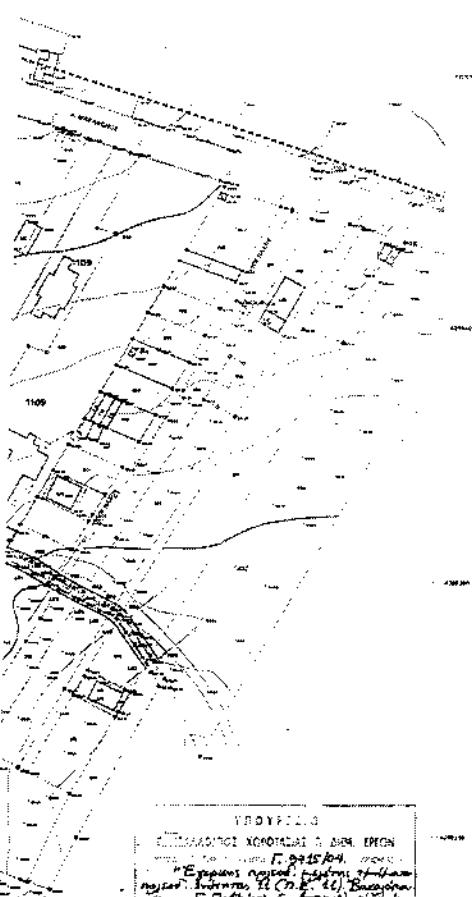


Ap. Ch. 126/04
13

ΥΠΟΜΝΗΜΑ










—
—
—

ΒΑΛΕΩΣΗΡΟΣ ΚΩΣΤΑΝΤΙΝΟΣ
Αγρ. Νικόλαος

**ΝΟΜΑΡΧΙΑΚΗ ΑΥΤΟΔΙΟΙΚΗΣΗ ΑΝΑΤΟΛΙΚΗΣ ΑΤΤΙΚΗΣ
ΔΗΜΟΣ ΠΑΛΛΗΝΗΣ**

ΣΥΝΔΟΣΗ ΕΠΙΧΑΓΩΝ ΕΛΛΟΤΡΟΠΟΥΛΟΥ ΝΙΚΟΛΑΟΥ

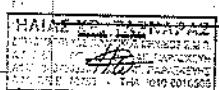




ΚΑΙΔΑΚΑΣ	1:1000	ΑΙΓΑΙΟΝ:	ΠΑΛΛΗΝΗΣ
ΕΠΩΝΥΜΙΟ:	ΒΑΚΑΛΟΠΟΥΛΟ ΠΕ 11	ΠΕΡΙΟΧΗ:	



491.2 205.4 / 1

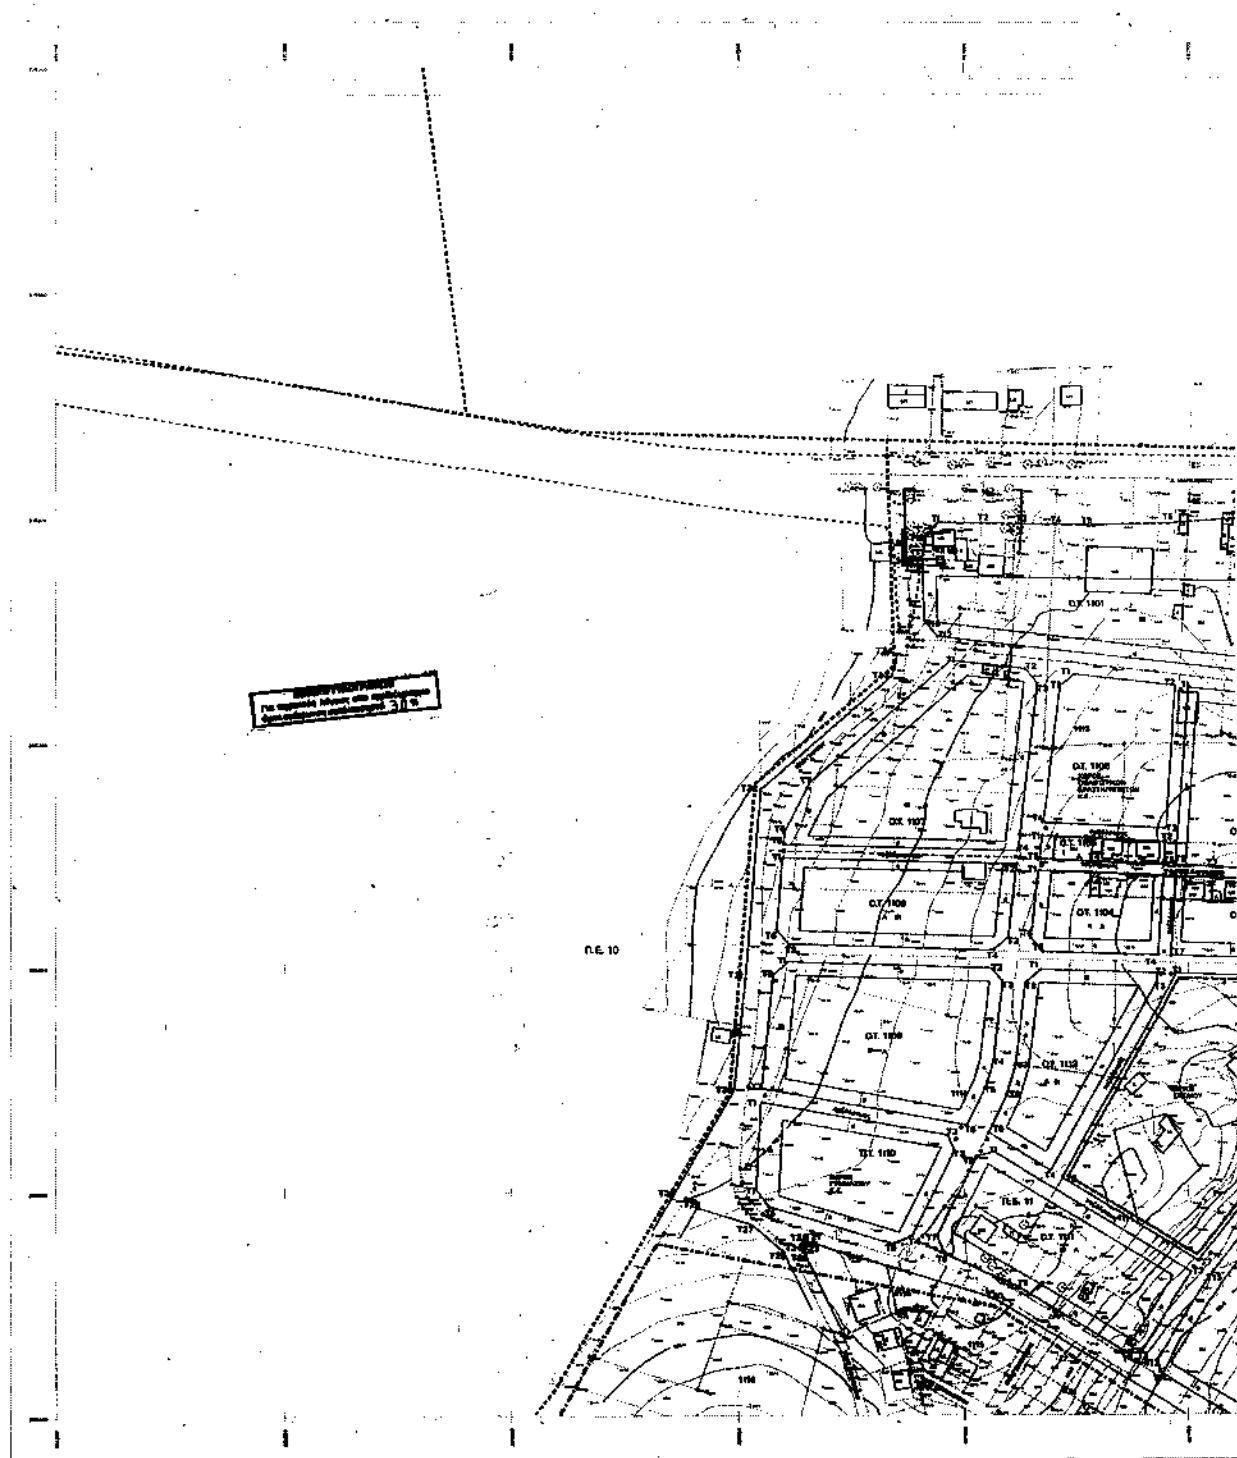







 

492 2013.1 1

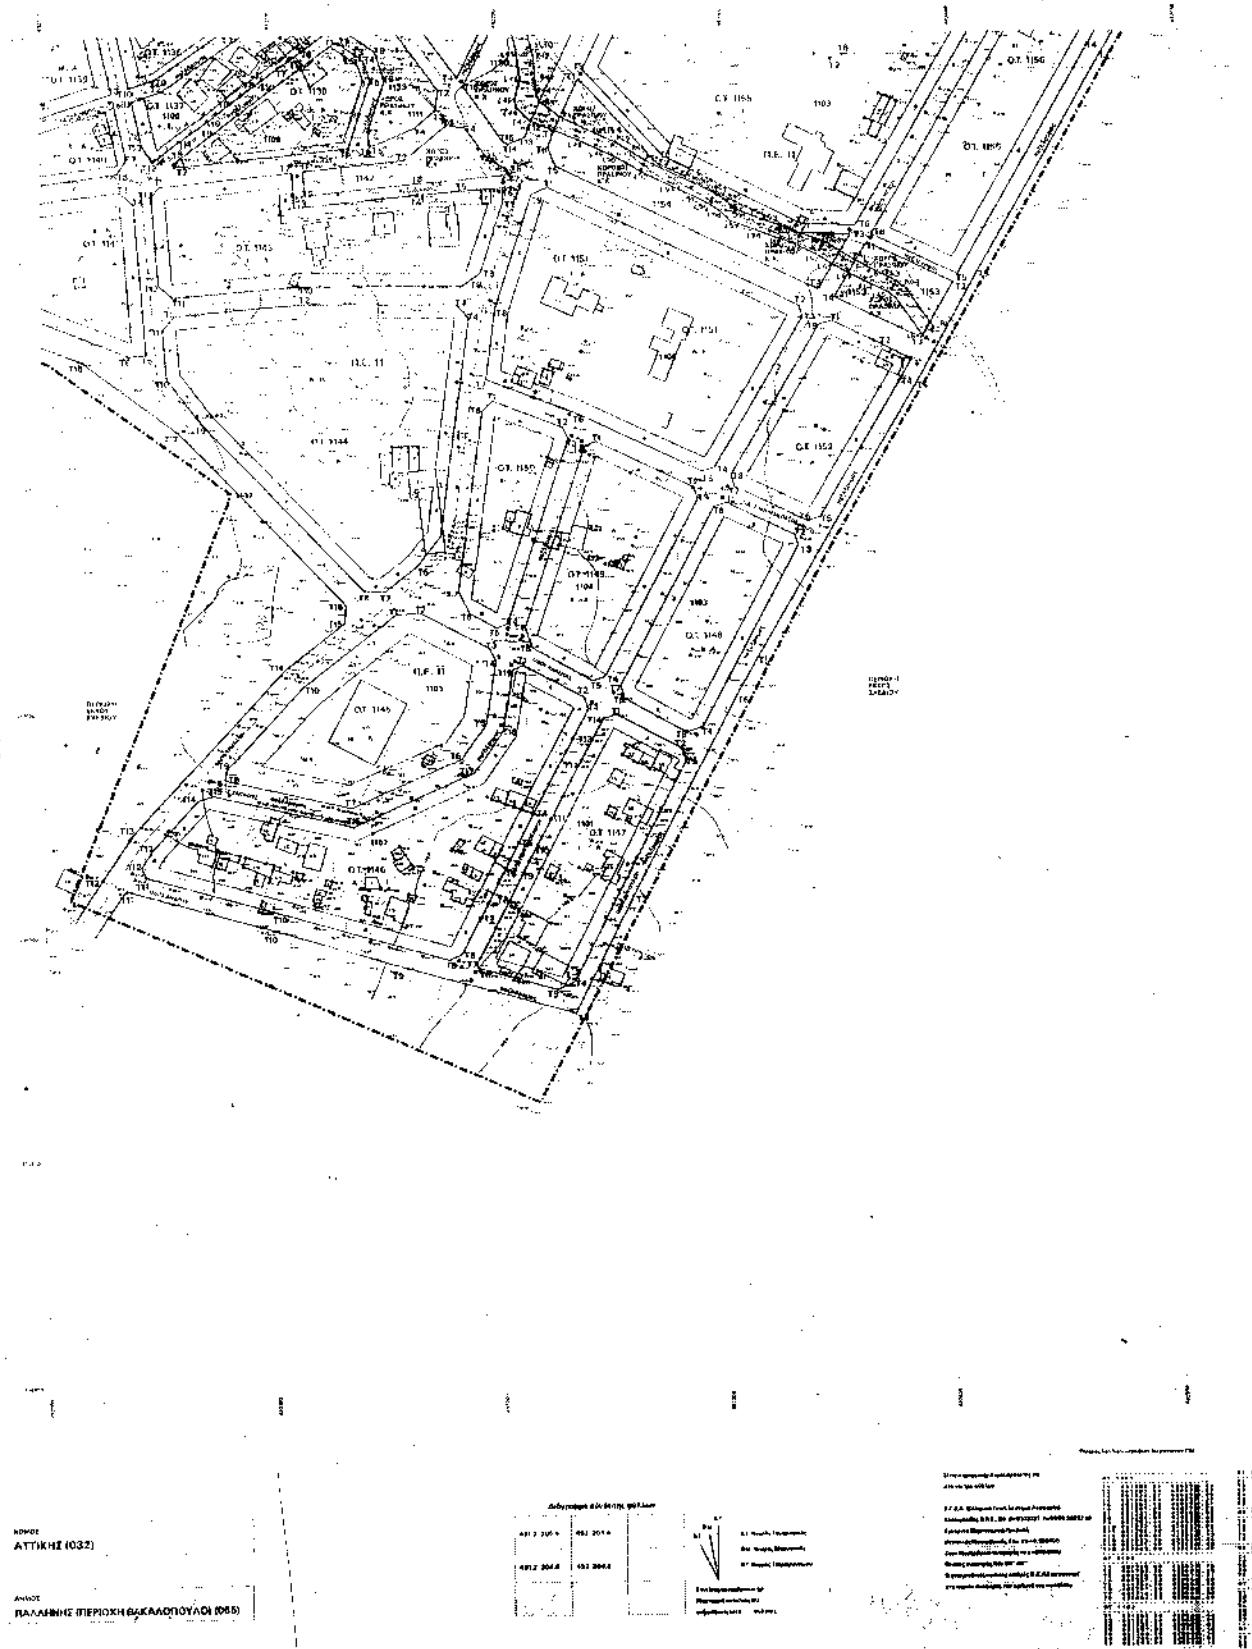

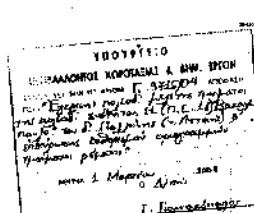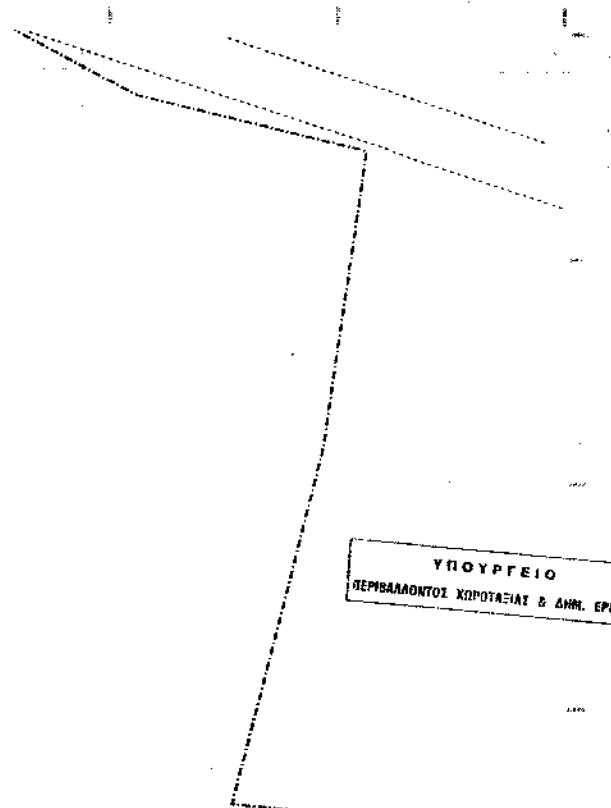

11p. d: 126704
Ex. 5

ΥΠΟΜΝΗΜΑ

ΥΠΟΜΝΗΜΑ ΟΡΩΝ ΔΟΜΗΣΗΣ


ΣΥΝΤΕΛΕΣΤΗΣ ΔΟΜΑΣΙΩΝ


ΕΠΙΤΡΕΠΟΜΕΝΕΣ ΧΡΗΣΕΙΣ ΓΗΣ



ΜΕΛΕΤΗ ΠΟΛΕΟΔΟΜΗΣΗΣ

ΠΡΩΤΗΣ ΚΑΤΟΙΚΙΑΣ

**ΝΟΜΑΡΧΙΑΚΗ ΑΥΤΟΔΙΟΙΚΗΣΗ ΑΝΑΤΟΛΙΚΗΣ ΑΤΤΙΚΗΣ
ΔΗΜΟΣ ΠΑΛΛΗΝΗΣ
ΤΕΧΝΙΚΗ ΥΠΗΡΕΤΙΑ**



---	---

ΦΑΣΗ Γ ΟΡΙΣΤΙΚΗ ΠΟΛΕΜΑΔΟΜΙΚΗ ΜΕΛΕΤΗ


<p>ΛΑΤΙΝΑ:</p> <p>1:1000</p>	

492 2054 / 1

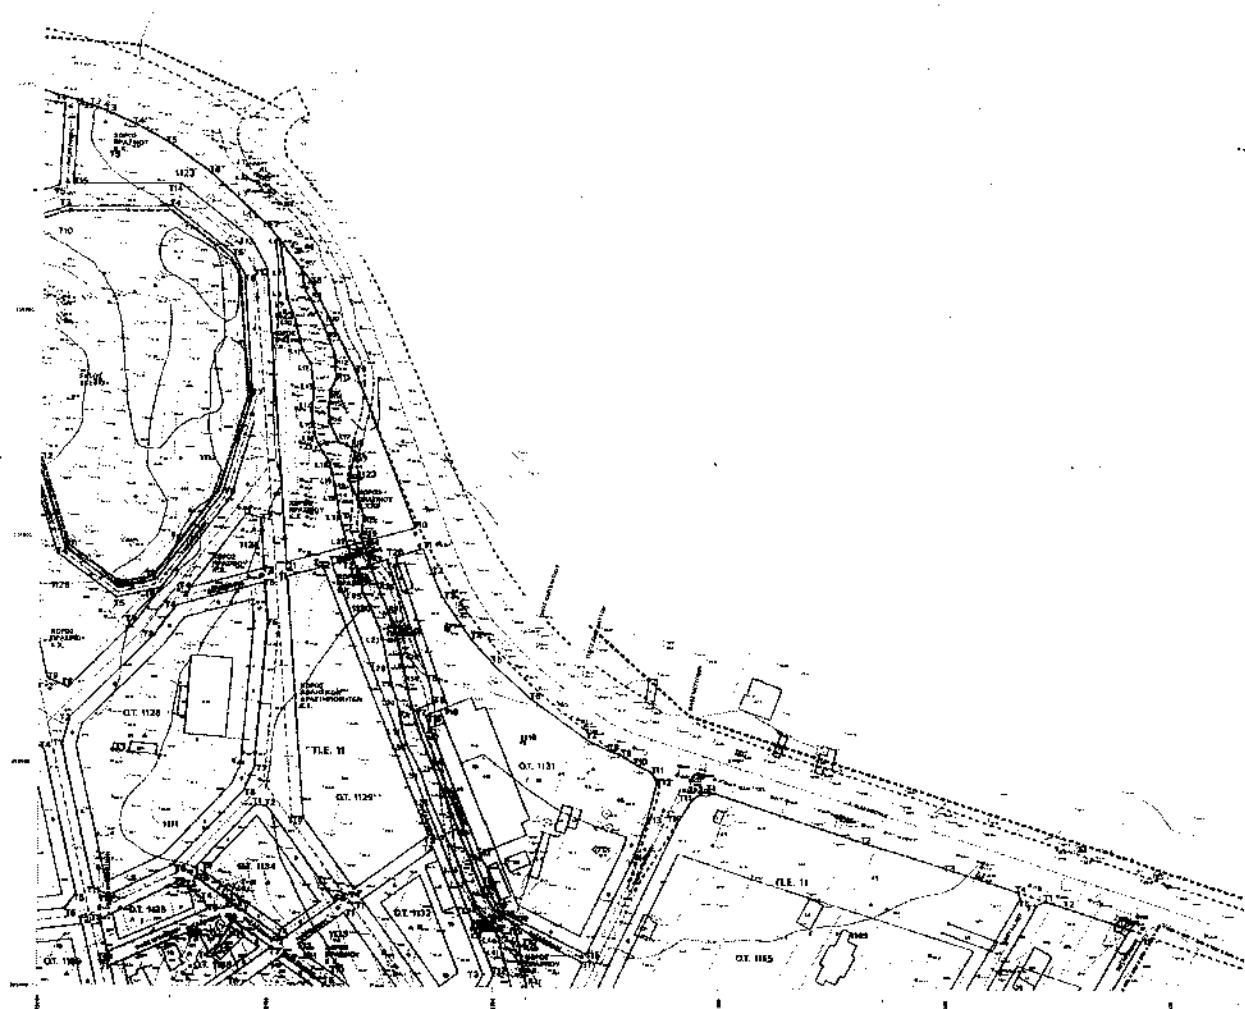




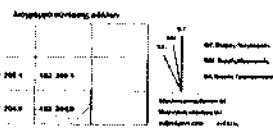


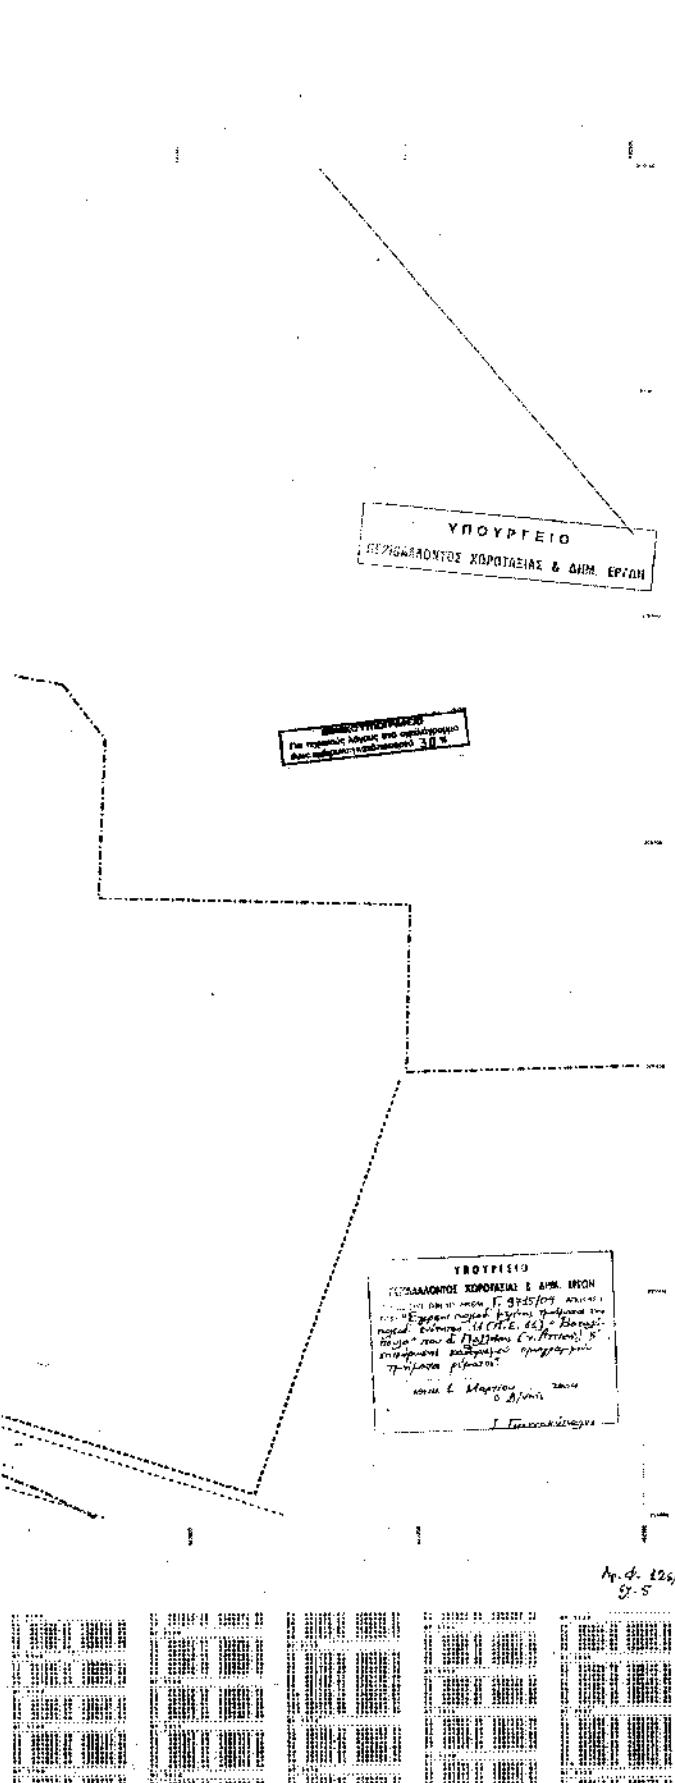


ΥΠΟΜΝΗΜΑ ΟΡΩΝ ΔΟΜΗΣΗΣ

ΩΡΟΙ και ΠΕΡΙΟΡΙΣΜΟΙ ΔΟΜΗΣ

Για Τυρτού Κινούμενου έως 250ή μ.: 0.8
Για Τυρτού Κινούμενου έως 25ή μ.: 0.6
Για Τυρτού Κινούμενου έως 50ή μ.: 0.4

ΤΟΜΕΙΣ ΑΟΙΓΩΝ ΟΡΓΑΝ ΔΟΜΗΣΕΙΣ




ΜΕΛΕΤΗ ΠΟΛΕΟΔΟΜΗΣΗΣ

ΠΡΩΤΗΣ ΚΑΤΟΙΚΙΑΣ

**ΝΟΜΑΡΧΙΑΚΗ ΑΥΤΟΔΙΟΙΚΗΣΗ ΑΝΑΤΟΛΙΚΗΣ ΑΤΤΙΚΗΣ
ΔΗΜΟΣ ΠΑΛΛΗΝΗΣ
ΤΕΧΝΙΚΗ ΥΠΗΡΕΣΙΑ**



ΦΑΣΗ Γ ΟΡΙΣΤΙΚΗ ΠΟΛΕΟΔΟΜΙΚΗ ΜΕΛΕΤΗ



491.2 204.8 / 1




ΜΗΜΕΚ
ΑΤΤΙΚΗΣ (032)

ΔΙΑΝΟΙΑ
ΠΑΛΛΗΝΗΣ (ΠΕΡΙΟΧΗ ΒΑΚΑΛΑΟΥΡΙΑΣ) (069)


 

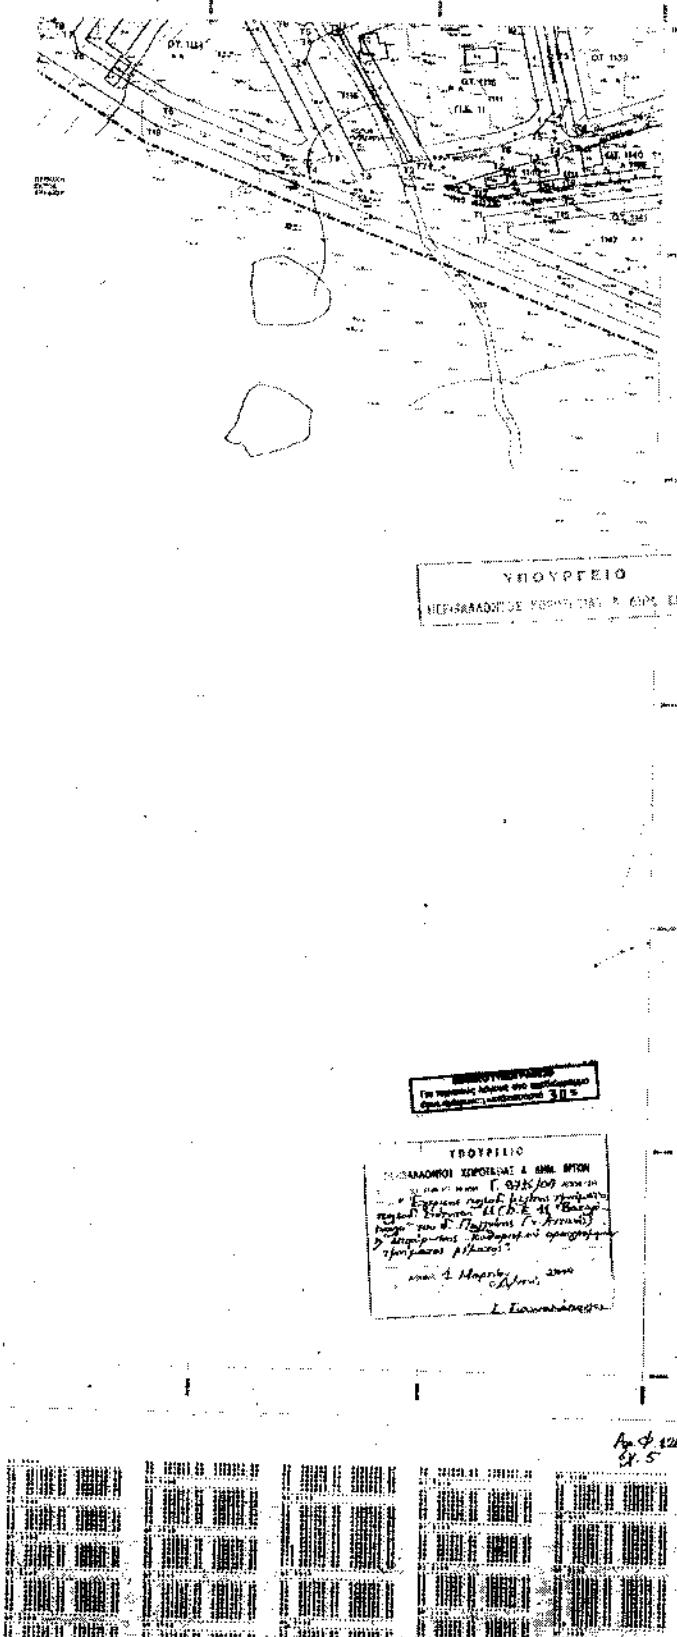


ΥΠΟΜΝΗΜΑ ΟΡΩΝ ΔΟΜΗΣΗΣ

ΟΡΟΙ ΚΑΙ ΜΕΡΙΟΡΙΤΑΤΟΙ ΔΟΚΙΜΗΣΗΣ


Επίγειες ΕΠΟ, ΔΙΑΛΗΠΗΣ
ατ Γραμμή Επανεπέδωσης έως 250 τ. μ.: 0.8

πό Τυρκού Ομολόγου από 25 Ιαν. έως 500τ.ρ.: 0.6
πό Εμπορικού Ομολόγου από 201τ.ρ. με βάση: 0.6



ΜΕΛΕΤΗ ΠΟΛΕΟΔΟΜΗΣΗΣ

ΠΡΩΤΗΣ ΚΑΤΟΙΚΙΑΣ

**ΝΟΜΑΡΧΙΑΚΗ ΑΥΤΟΔΙΟΙΚΗΣΗ ΑΝΑΤΟΛΙΚΗΣ ΑΤΤΙΚΗΣ
ΔΗΜΟΣ ΠΑΛΛΗΝΗΣ
ΤΕΧΝΙΚΗ ΥΠΗΡΕΞΙΑ**


• ΣΑΡΚΙ	ΠΟΛΕΟΔΟΜΙΚΟ ΕΧΕΔΟ
Π. 111	111

ΕΛΛΗΝΙΚΗ ΒΑΚΑΛΟΠΟΥΔΑ Π.Ε.11