



04004620306040008



4735

ΕΦΗΜΕΡΙΣ ΤΗΣ ΚΥΒΕΡΝΗΣΕΩΣ

ΤΗΣ ΕΛΛΗΝΙΚΗΣ ΔΗΜΟΚΡΑΤΙΑΣ

ΤΕΥΧΟΣ ΤΕΤΑΡΤΟ

Αρ. Φύλλου 462

3 Ιουνίου 2004

ΠΕΡΙΕΧΟΜΕΝΑ

ΑΠΟΦΑΣΕΙΣ

- Καθορισμός των ορίων αιγιαλού και παραλίας στη θέση «Βαθές - Σουβάλας», νήσου Αίγινας του Νομού Πειραιά..... 1
- Τροποποίηση σχεδίου πόλης Αλμυρού Ν. Μαγνησίας στην συμβολή των οδών Λυκούργου και Περιφερειακής, στα Κουλουριώτικα..... 2

ΑΠΟΦΑΣΕΙΣ

- Αριθ. ΓΓ2911 (1)
Καθορισμός των ορίων αιγιαλού και παραλίας στη θέση «Βαθές - Σουβάλας», νήσου Αίγινας του Νομού Πειραιά.

Ο ΓΕΝΙΚΟΣ ΓΡΑΜΜΑΤΕΑΣ ΠΕΡΙΦΕΡΕΙΑΣ ΑΤΤΙΚΗΣ

Έχοντας υπόψη:

1. Τις διατάξεις του Ν. 2971/2001 (ΦΕΚ 285/τ.Α'/9.12.2001) «Περί αιγιαλού και παραλίας».
2. Τις διατάξεις του Ν.Δ. 439/1970 «περί συμπληρώσεως των διατάξεων περί αιγιαλού».
3. Τις διατάξεις του Ν. 3200/1955 «περί διοικητικής αποκέντρωσης» όπως αυτές τροποποιήθηκαν και ισχύουν σήμερα με τα Ν.Δ. 532/1970, Β.Δ. 704/1970, Β.Δ. 705/1970, Β.Δ. 192/1972, Π.Δ. 71/1984, Π.Δ. 347/1986, Ν. 2026/1992 και Π.Δ. 97/1993.
4. Τις διατάξεις του άρθρου 19 παραγρ. 5 Ν. 2344/1995, του άρθρου 52 παρ. 5 Ν. 2218/1994, του άρθρου 4 παρ. 7 του Ν. 2240/1994, δυνάμει των οποίων αρμοδιότητες του Υπουργείου Οικονομικών που είχαν μεταβιβασθεί στους Νομάρχες, ανήκουν στον Περιφερειακό Δ/ντή, σε συνδυασμό με αυτές του άρθρου 14 παρ. 2 του Ν. 2399/1996 με τις οποίες προβλέπεται η κατάργηση των θέσεων των Περι/κών Δ/ντών, οι αρμοδιότητες πλέον του οποίου περιήλθαν στο Γενικό Γραμματέα της Περιφέρειας και ασκούνται από τον Αναπληρωτή Περι/κό Δ/ντή.
5. Τις διατάξεις του τετάρτου εδαφίου της παρ. 2 του άρθρου 1 και της παρ. 6 του ιδίου άρθρου του Ν. 2503/1997 «Διοίκηση, οργάνωση, στελέχωση της Περιφέρειας, ρύθμιση θεμάτων για την Τοπική Αυτοδιοίκηση και

άλλες διατάξεις» (ΦΕΚ 107/Α), σύμφωνα με τις οποίες οι Περιφερειακές Υπηρεσίες του Υπουργείου Οικονομικών, που συγκροτούσαν την Περιφερειακή Διοίκηση του Νομού ή της Νομαρχίας, δεν υπήχθησαν στην ενιαία οργανική μονάδα της Περιφέρειας, ούτε καταργήθηκαν, αλλά αποτελούν από 1.9.1997, Υπηρεσίες του Υπουργείου Οικονομικών.

6. Το υπ' αριθμ. 28979/31.7.1997 έγγραφο της Δ/σης Διοίκησης του Υπ. Εσωτερικών Δημ. Διοίκησης και Αποκέντρωσης, σύμφωνα με το οποίο οι αρμοδιότητες του Γενικού Γραμματέα της Περιφέρειας σε θέματα Υπηρεσιών του Υπουργείου Οικονομικών μεταφέρονται από 1.9.1997 στον Υπουργό Οικονομικών.

7. Την υπ' αριθμ. 1065956/863/Α0006/15.7.2003 (ΦΕΚ 985 τ.Β'/16.7.2003 κοινή απόφαση του Πρωθυπουργού και Υπουργού Οικονομίας και Οικονομικών «περί ανάθεσης αρμοδιοτήτων του Υπουργού Οικονομίας και Οικονομικών στους Υφυπουργούς».

8. Την αριθμ. 1043053/483/Α0006/9-5-2000 (ΦΕΚ 622 τ.Β'/10.5.2000) απόφαση του Υφ. Οικονομικών «περί μεταβίβασης αρμοδιοτήτων του στον Γενικό Γραμματέα και Γενικούς Διευθυντές κλπ του Υπουργείου Οικονομικών».

9. Τις διατάξεις των άρθρων 1 μέχρι και 7 του Α.Ν. 2344/1940 περί αιγιαλού και παραλίας, όπως τροποποιήθηκαν και συμπληρώθηκαν με τις διατάξεις: α) του άρθρου 13 του Ν. 1078/1980 και β) του άρθρου 23 του Ν. 1337/1983.

10. Τις διατάξεις της παρ. 21 του άρθρου 46 του Ν. 3220/2004 «Μέτρα αναπτυξιακής και κοινωνικής πολιτικής - αντικειμενοποίηση του φορολογικού ελέγχου και άλλες διατάξεις» με την οποία ορίζεται η 10η Απριλίου 2004 ως ημερομηνία περιέλευσης αρμοδιοτήτων του Υπουργείου μας στους Γενικούς Γραμματείς των Διοικητικών Περιφερειών της χώρας.

9. Το Φ544.5/157/94/331/19.3.94/ΥΕΘΑ/ΓΕΝ Α2 έγγραφο ΓΕΝ

10. Το Φ544.5/249/96/550/11.4.96/ΥΕΘΑ/ΓΕΝ Α2 έγγραφο ΓΕΝ

11. Το Φ.Ε.Κ. 228/9.4.98 όπου δημοσιεύθηκε η αρ. 1027961/1575/Β0010/απόφαση και η από 10.8.1995 έκθεση της επιτροπής επανακαθορισμού αιγιαλού-παραλίας στο Λεόντι Ν. Αίγινας, όμορη θέση της σημερινής χάραξης.

12. Την από 5.5.2003 έκθεση της προηγούμενης επιτροπής καθορισμού αιγιαλού και παραλίας.

13. Το αρ. 1431.2/01/050 της 7.2.2004 έγγραφο του ΥΕΝ - Λ/Χ Αίγινας με το οποίο διεβιβάσθη έγγραφο του ΥΕΝ για το ύψος κυματισμού στην υπόψη θέση.

14. Την από 5 Φεβρουαρίου 2004 έκθεση Επιτροπής Καθορισμού των ορίων αιγιαλού-παραλίας που καθόρισε τα όρια του αιγιαλού και της παραλίας στη θέση «Βαθές - Σουβάλας», νήσου Αίγινας του Νομού Πειραιά και το από Αύγουστο 2002 τοπογραφικό διάγραμμα σε μία πινακίδα, με κλίμακα 1:500 που συντάχθηκε από τον τοπογράφο μηχανικό τ.ε. Αλκιβιάδη Μπαλιά και ελέγχθηκε και θεωρήθηκε από την Κτηματική Υπηρεσία Πειραιά, την 5.5.2003 και συνοδεύει την έκθεση της προαναφερόμενης επιτροπής.

15. Τη σύμφωνη γνώμη του Γενικού Επιτελείου Ναυτικού, που διατυπώθηκε στο Φ. 544.5/1049/03/Αρ. Σχ. 1306/13.11.2003 έγγραφο του, αποφασίζουμε:

Επικυρώνουμε την από 5 Φεβρουαρίου 2004 έκθεση επιτροπής καθορισμού των ορίων αιγιαλού και παραλίας, καθώς και το από Αύγουστο 2002 τοπογραφικό διάγραμμα σε μία πινακίδα που την συνοδεύει, το οποίο συντάχθηκε από τον Τοπογράφο Μηχανικό τ.ε. Αλκιβιάδη Μπαλιά με κλίμακα 1:500 επί του οποίου η παραπάνω Επιτροπή καθόρισε με κόκκινη συνεχή πολυγωνική γραμμή με στοιχεία 1,2,3... 26,27 της οποίας οι κορυφές καθορίζονται με συντεταγμένες του Κρατικού Δικτύου Γ.Υ.Σ., τα όρια του αιγιαλού στη θέση «Βαθές - Σουβάλας» νήσου Αίγινας του Νομού Πειραιά και με κίτρινη συνεχή πολυγωνική γραμμή με στοιχεία 1', 2', 3' ... 26', 27', 28', τα όρια της παραλίας στην ίδια θέση.

Η απόφαση αυτή μαζί με την έκθεση και το διάγραμμα, να δημοσιευθούν στην Εφημερίδα της Κυβερνήσεως.

Πειραιάς, 14 Μαΐου 2004

Ο Γενικός Γραμματέας Περιφέρειας
ΧΑΡΑΛΑΜΠΟΣ ΜΑΝΙΑΤΗΣ

ΕΚΘΕΣΗ ΕΠΙΤΡΟΠΗΣ ΚΑΘΟΡΙΣΜΟΥ ΤΩΝ ΟΡΙΩΝ ΑΙΓΙΑΛΟΥ ΚΑΙ ΠΑΡΑΛΙΑΣ

Του άρθρου 3 του Νόμου 2971/2001 ΦΕΚ 285/
19.12.2001 Τεύχος Α.

Για το καθορισμό των ορίων Αιγιαλού και Παραλίας στη θέση 'Βαθές - Σουβάλας' Ν. Αίγινας της Νομαρχίας Πειραιά.

Στον Πειραιά σήμερα την 5.2.2004 ημέρα Πέμπτη οι παρακάτω υπογράφοντες:

1. Τσιαβός Γεώργιος - Δντης της Κτηματικής Υπηρεσίας Πειραιά ως πρόεδρος.

2. Μεγρέμης Χαράλαμπος - ΠΕ/Α' Πολιτικός Μηχανικός της Κτηματικής Υπηρεσίας Πειραιά, ως Μέλος.

3. Ζωγράφου - Μπαλομενάκη Χριστίνα - Διευθύντρια Χωροταξίας & Περιβάλλοντος της Γενικής Γραμματείας Περιφέρειας Αττικής, ως μέλος (απών).

4. Οικονομοπούλου Κωνσταντίνα - Διευθύντρια Πολεοδομίας της Νομαρχιακής Αυτοδιοίκησης Πειραιά, ως Μέλος.

5. Νικολάτος Νικόλαος - Αντ/ρχος Λ/Σ Λιμενάρχης Αίγινας, ως Μέλος.

που αποτελούμε την παραπάνω επιτροπή καθορισμού των ορίων Αιγιαλού και Παραλίας, δυνάμει του άρθρου 3

του νόμου 2971/2001 (ΦΕΚ 285 τ.Α'/19.12.2001) και της υπ' αριθμ. 673/19.2.2002 απόφασης του Προϊσταμένου της Οικονομικής Επιθεώρησης Πειραιά Περί Συστάσεως Επιτροπής Καθορισμού των Ορίων του Αιγιαλού, συγκληθείσα κατόπιν της με αριθμό 384/27.1.2004 πρόσκλησης του Προέδρου της Επιτροπής μεταβήκαμε σήμερα στις 5.2.2004 ημέρα Πέμπτη και ώρα 10.00 π.μ. στη περιοχή Πειραιά (Αγ. Τριάδα) νομού Πειραιά και αφού λάβαμε υπόψη:

1. Το τοπογραφικό διάγραμμα σε 1 πινακίδα με κλίμακα 1:500 της περιοχής «Βαθές - Σουβάλας» Ν. Αίγινας που συντάχθηκε τον Αύγουστο 2002 από τον Μηχανικό Αλκιβιάδη Μπαλιά.

2. Τις διατάξεις του Ν. 2971/2001, όπως τροποποιήθηκε σήμερα, καθώς και τη σχετική Δικαστηριακή και Διοικητική Νομολογία.

3. Την μετά από επιτόπιο μετάβαση σχηματισθείσα αντίληψη, για το πλάτος της βρεχόμενης ζώνης της ξηράς.

4. Το Φ544.5/1049/03/1306/13.11.2003/ΓΕΕΘΑ/ΓΕΝ/Δνση Α2 έγγραφο ΓΕΝ.

5. Για τεκμηρίωση της άποψης της επιτροπής για τη θέση του αιγιαλού, ελήφθησαν υπόψη:

• Το Φ 544.5/157/94/331/19 ΜΑΡ. 1994/ΥΕΘΑ/ΓΕΝ Α2 έγγραφο ΓΕΝ.

• Το Φ 544.5/249/96/550/11 ΑΠΡΙΛ. 1996/ΥΕΘΑ/ΓΕΝΑ2 έγγραφο ΓΕΝ.

• Το ΦΕΚ 228/9 ΑΠΡΙΛ 1998/όπου δημοσιεύθηκε η αρ. 1027961/1575/Β0010/ απόφαση και η από 10.8.1995 έκθεση της επιτροπής επανακαθορισμού αιγιαλού - παραλίας στο Λεόντι Ν. Αίγινας, όμορη θέση της σημερινής χάραξης.

ο Η από 5.5.2003 έκθεση της προηγούμενης επιτροπής καθορισμού αιγιαλού και παραλίας.

6. Το αρ. 1431.2/01/050 της 7.2.2004 έγγραφο του ΥΕΝ - Λ/Χ Αίγινας με το οποίο διεβιβάσθη έγγραφο του ΥΕΝ για το ύψος κυματισμού στην υπόψη θέση, αποφασίζει:

1. Καθορίζει επί του παραπάνω διαγράμματος την οριογραμμή του Αιγιαλού με ερυθρά συνεχή πολυγωνική γραμμή, με στοιχεία 1, 2, 3 26, 27 της οποίας οι κορυφές καθορίζονται με συντεταγμένες του Κρατικού Δικτύου Γ.Υ.Σ.



2. Καθορίζει την οριογραμμή της παραλίας με κίτρινη συνεχή πολυγωνική γραμμή, με στοιχεία 1', 2', 3' 26', 27', 28' παράλληλα προς την οριογραμμή του Αιγιαλού, σε απόσταση 10 μέτρων από αυτήν επειδή θεωρείται απαραίτητη λόγω της φύσης της συνεχόμενης προς τον Αιγαίο ξηράς και της αδυναμίας να εξυπηρετηθούν από τον Αιγαίο οι σκοποί της παραγράφου 1 του άρθρου 7 του Νόμου 2971/2001 δηλαδή, ότι ο Αιγιαλός και η Παραλία εκτός του κυρίου και αρχικού προορισμού αυτών, που είναι η επικοινωνία από τη θάλασσα προς τη ξηρά και αντίθετα, δύνανται να χρησιμεύουν και γι άλλους σκοπούς, δηλαδή συγκοινωνιακούς εξωραϊστικούς - τουριστικούς και λοιπούς κοινωφελείς, καθώς επίσης και για εκμετάλλευση προς όφελος του Δημοσίου.


Ο Πρόεδρος


Τα Μέλη

ΓΕΩΡΓΙΟΣ ΤΣΙΑΒΟΣ

ΧΑΡΑΛ. ΜΕΓΡΕΜΗΣ
ΝΙΚΟΛΑΟΣ ΝΙΚΟΛΑΤΟΣ

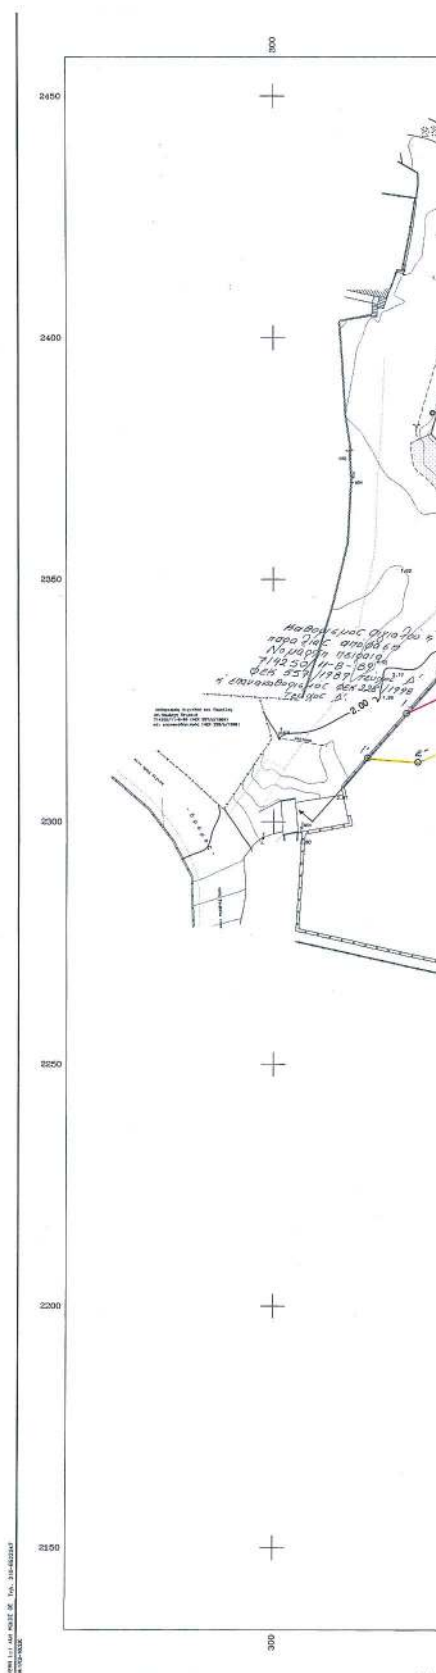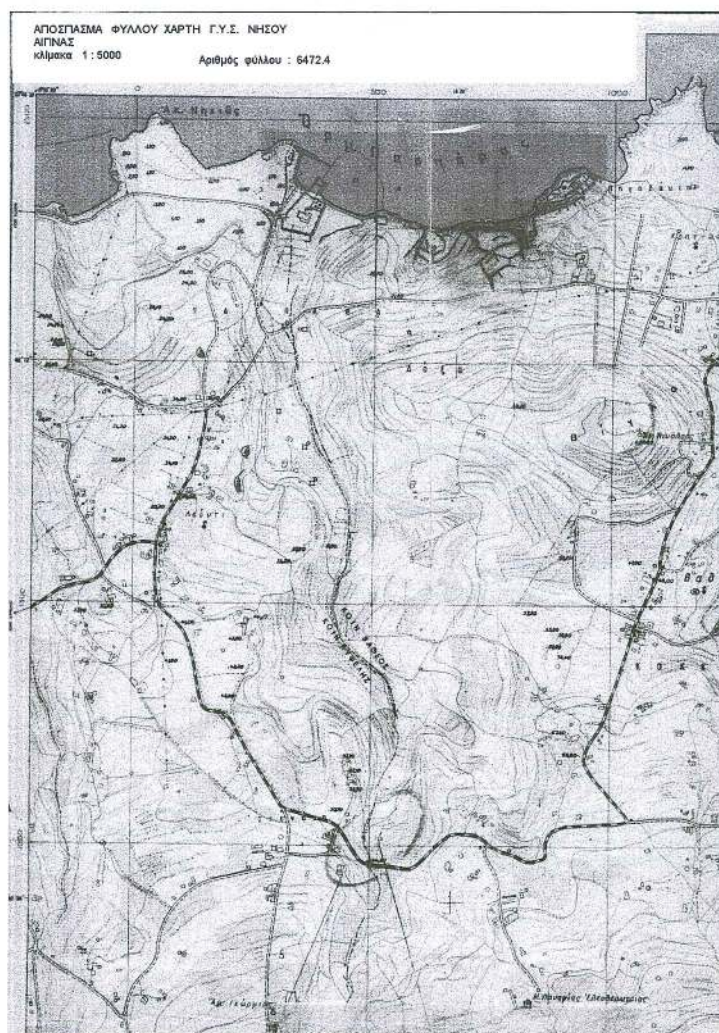

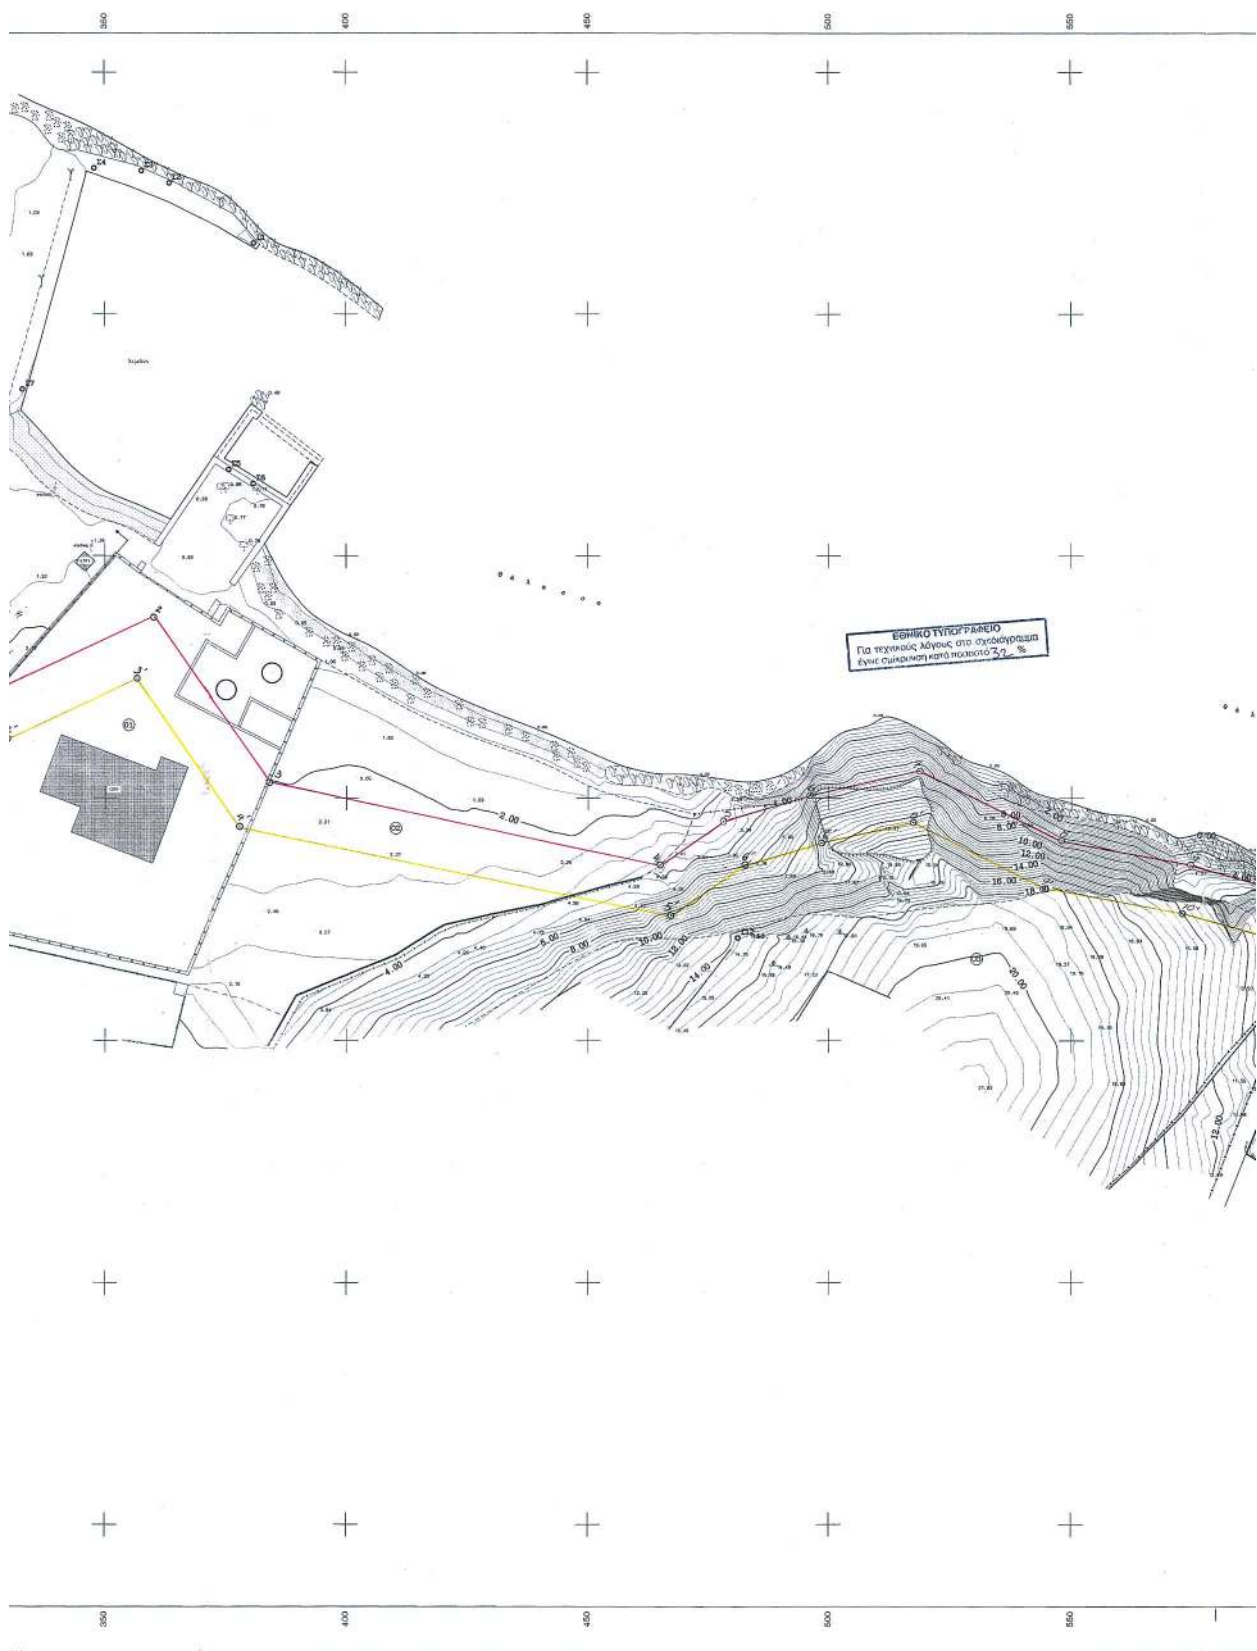

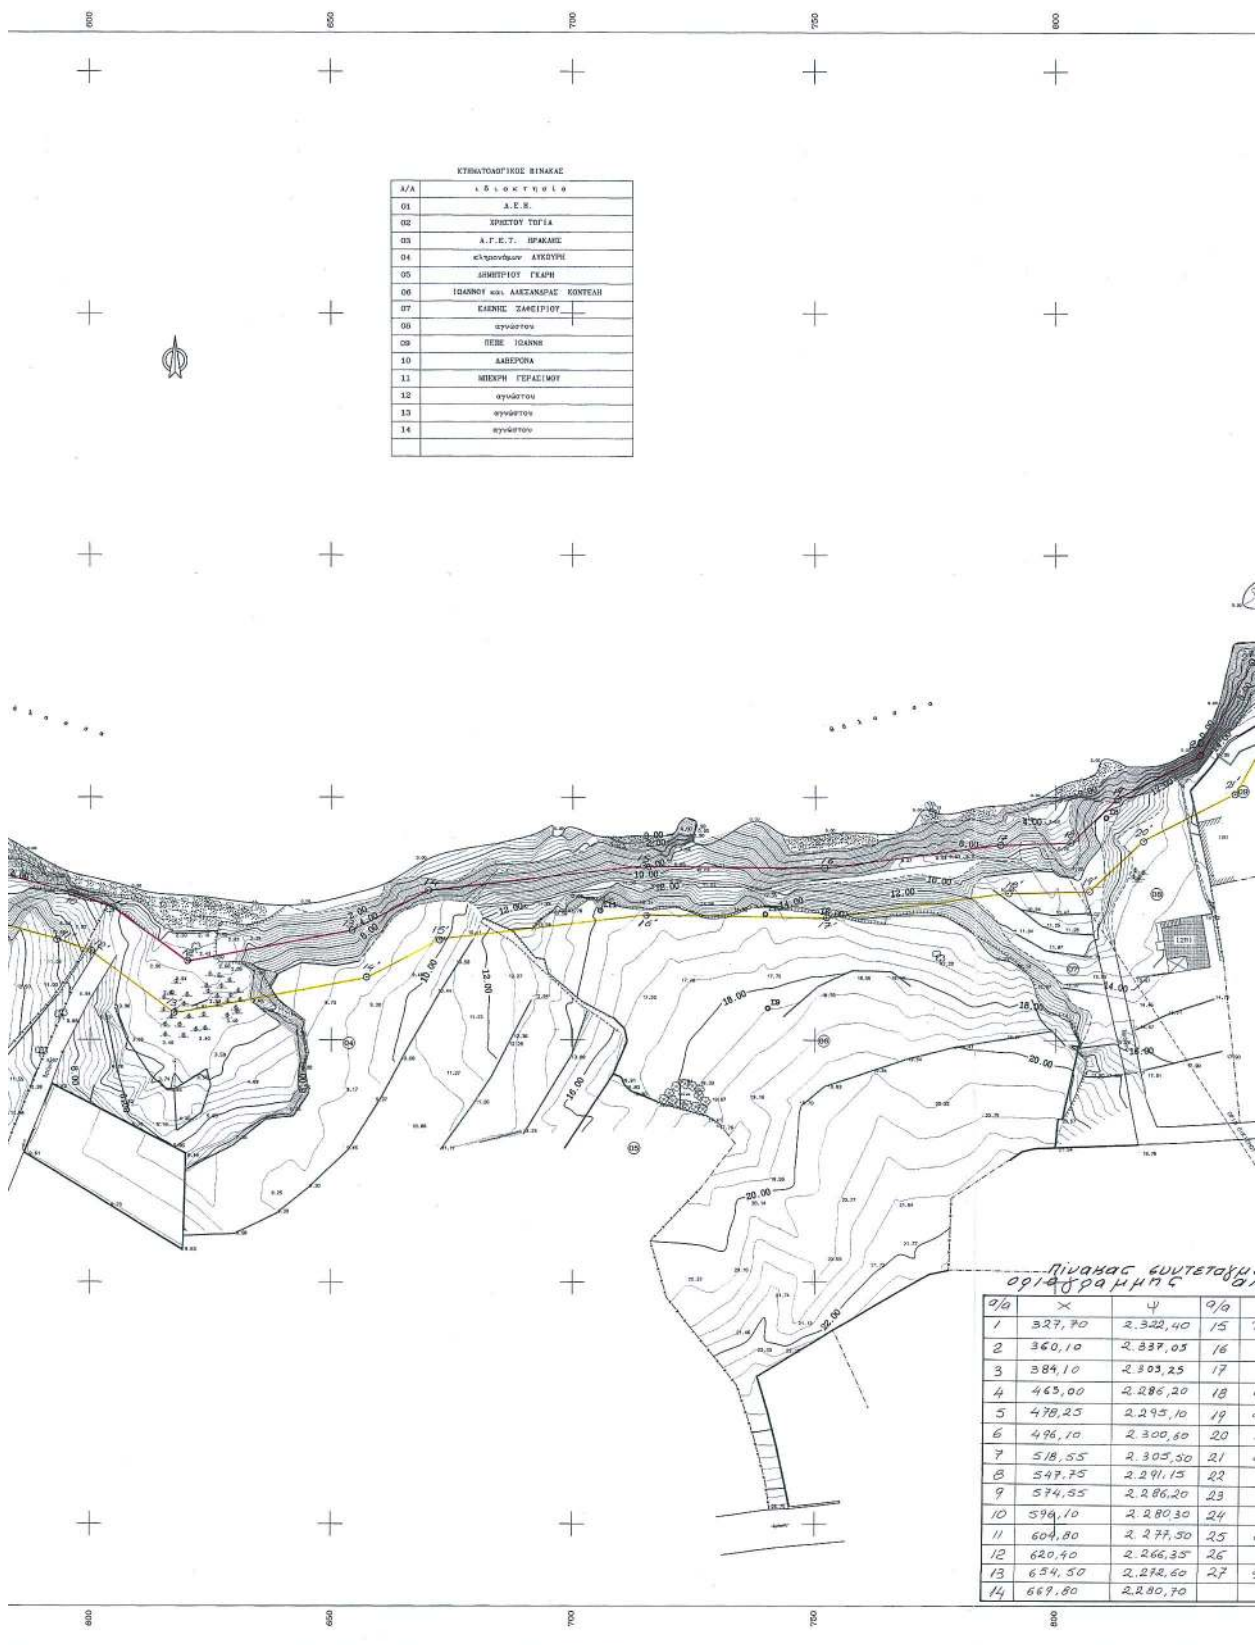



- ΤΡΙΓΩΝΟΜΕΤΡΙΚΗ ΕΞΑΡΤΗΣΗ : Ν. ΕΙΣΟΥΣΑ, ΑΛΙΑΤΙ, ΔΕΝΔΡΟΥ
ΥΨΟΜΕΤΡΙΚΗ ΑΦΕΤΗΡΙΑ : ΦΑΛΑΓΙΑ
ΜΕΘΟΔΟΣ ΑΔΟΥΤΟΥΣΗΣ : ΤΑΧΥΜΕΤΡΙΚΗ


ΣΥΝΤΑΚΤΙΚΟ ΚΟΡΜΟΥ ΣΤΑΘΕΡΩΣ				
Α/Α	Σ	9	Η	
Σ1	380.954	3811.715	0.972	
Σ2	357.469	2427.568	1.464	
Σ3	263.691	2429.168	1.480	
Σ4	347.984	2630.212	1.302	
Σ5	378.625	2637.628	2.318	
Σ6	300.006	2384.996	2.319	
Σ7	332.000	2384.442	1.009	
Σ8	810.057	3295.989	10.367	
Σ9	740.286	3258.440	18.384	
Σ10	738.788	3278.036	17.053	
Σ11	705.716	3278.744	16.111	
Σ12	681.125	2871.253	14.705	
Σ13	320.374	2871.649	2.620	
Σ14	683.035	2887.042	1.612	
Σ15	856.528	3377.950	9.620	
Σ16	850.632	3330.441	11.704	

ΥΠΟΜΝΗΜΑ ΕΠΙΤΡΟΠΗΣ



του αργήδου 3 του νομού 2791/2001
φ.ε.κ. 285/19-12-2001 των φ.κ. Α'

[illegible]

ΤΕΧΝΙΚΟ ΓΡΑΦΕΙΟ ΑΛΚΙΒΙΑΔΗΣ Α. ΜΠΑΛΛΙΑΣ ΤΟΠΟΓΡΑΦΟΥ ΜΗΧΑΝΙΚΟΥ Τ.Ε. Χρ. Λοδθ 9 180.10 Λιγυρα τηλ: 20650, 20657 (fax) e-mail : spallias@eagins.net							
ΕΓΓΡΑΦΗ ΙΩΑΝΝΗΣ ΚΟΝΤΕΛΗΣ καλ ΑΛΕΞΑΝΔΡΑ ΚΟΝΤΕΛΗ							
ΕΓΓΡ ΤΟΠΟΓΡΑΦΙΚΟ ΔΙΑΓΡΑΜΜΑ ΚΑΘΟΡΙΣΜΟΥ ΓΡΑΜΜΩΝ ΑΙΓΙΑΛΟΥ ΚΑΙ ΠΑΡΑΛΙΑΣ							
ΘΕΜΑ ΒΑΣΕΣ - ΣΟΥΒΑΛΑ ΔΗΜΟΤΙΚΟΥ ΔΙΑΜ/ΤΟΣ ΒΑΣΕΩΣ - ΝΗΣΟΥ ΑΙΓΙΝΑΣ							
ΘΕΜΑ ΣΧΕΔΙΟΥ ΤΟΠΟΓΡΑΦΙΚΟ ΔΙΑΓΡΑΜΜΑ	<table border="1"> <tr> <td>ΑΡΙΘΜΟΣ ΣΧΕΔΙΟΥ</td> <td></td> </tr> <tr> <td>ΚΑΙ ΜΑΚΡΑ 1:500</td> <td></td> </tr> <tr> <td>υποδοχόμενος: 40</td> <td></td> </tr> </table>	ΑΡΙΘΜΟΣ ΣΧΕΔΙΟΥ		ΚΑΙ ΜΑΚΡΑ 1:500		υποδοχόμενος: 40	
ΑΡΙΘΜΟΣ ΣΧΕΔΙΟΥ							
ΚΑΙ ΜΑΚΡΑ 1:500							
υποδοχόμενος: 40							
ΧΡΟΝΟΣ ΜΕΛΕΤΗΣ : 2 ΑΥΓΟΥΣΤΟΥ 2002							
ΥΠΟΓΡΑΦΗ 	ΣΦΡΑΓΙΔΑ ΑΛΚΙΒΙΑΔΗΣ Α. ΜΠΑΛΛΙΑΣ ΠΡΟΤΥΠΟΣ ΤΟΠΟΓΡΑΦΟΣ ΜΗΧΑΝΙΚΟΣ Τ.Ε. ΑΜ ΕΓΓΡΦΣ 15253 ΔΔΜ 04201919-ΔΟΥ ΑΙΓΙΑΛΩΣ ΗΜΕΡΑ 15/08/02 ΤΗΛ 20650/57 FAX 20657						

Αριθ. 2543

(2)

Τροποποίηση σχεδίου πόλης Αλμυρού Ν. Μαγνησίας στην συμβολή των οδών Λυκούργου και Περιφερειακής, στα Κουλουριώτικα.

Ο ΝΟΜΑΡΧΗΣ ΜΑΓΝΗΣΙΑΣ

Έχοντας υπόψη:

1. Τις διατάξεις των άρθρων 3 και 70 του Ν.Δ. της 17.7.1923 (ΦΕΚ 228 Α') «Περί σχεδίων πόλεων κ.λ.π.», όπως τροποποιήθηκε και συμπληρώθηκε μεταγενέστερα.

2. Τις διατάξεις του άρθρου 29 του Ν. 2831/2000 (ΦΕΚ 140 Α'), «Περί τροποποίησης του Γ.Ο.Κ. (Ν. 1577/1985) και άλλες διατάξεις», όπως τροποποιήθηκε με τον Ν. 3044/2002 (ΦΕΚ 197 Α').

3. Την υπ' αριθμόν 173/2003 απόφαση του Δημοτικού Συμβουλίου Αλμυρού, με την οποία προτείνεται η συγκεκριμένη τροποποίηση.

4. Το γεγονός ότι κατά της παραπάνω Απόφασης δεν ασκήθηκαν ενστάσεις.

5. Το ρυμοτομικό σχέδιο της περιοχής (ΦΕΚ 90 Α'/15.4.1948 και 764 Δ'/2.10.1998).

6. Την υπ' αριθμόν 14/2004, θέμα 3°, γνωμοδότηση του Σ.Χ.Ο.Π. Μαγνησίας, με την οποία κάνει δεκτή την υπ' αριθμόν 173/2003 απόφαση του Δημοτικού Συμβουλίου Αλμυρού.

ΚΑΙ ΕΠΕΙΔΗ

α) Με την προτεινόμενη τροποποίηση προκύπτει αύξηση των κοινοχρήστων χώρων της πόλης και αύξηση του πλάτους της οδού.

β) Η πρόταση τροποποίησης συμφωνεί με την υφιστάμενη διαμορφωμένη κατάσταση, αποφασίζουμε:

Εγκρίνουμε την τροποποίηση του ρυμοτομικού σχεδίου Αλμυρού για μετατόπιση της ρυμοτομικής γραμμής στην συμβολή των οδών Λυκούργου και Περιφερειακής, στα Κουλουριώτικα, όπως φαίνεται στο τοπογραφικό σχέδιο σε κλίμακα 1:500, που συνοδεύει την υπ' αριθμόν 173/2003 απόφαση του Δημοτικού Συμβουλίου Αλμυρού.

Αμέσως μετά την δημοσίευση της παρούσης στην Εφημερίδα της Κυβερνήσεως, ακριβές αντίγραφο του πρωτοτύπου τοπογραφικού διαγράμματος που την συνοδεύει θα αναρτηθεί στον πίνακα ανακοινώσεων του Τμήματος Κτηματολογίου και Τοπογραφικών Εφαρμογών Νομαρχιακής Αυτοδιοίκησης Μαγνησίας επί 15ήμερον για να λάβουν γνώση οι ενδιαφερόμενοι.

Η απόφαση αυτή να δημοσιευθεί στην Εφημερίδα της Κυβερνήσεως και ισχύει από την ημερομηνία δημοσίευσής.

Βόλος, 3 Μαΐου 2004

Ο Νομάρχης
ΙΩΑΝΝΗΣ ΠΡΙΝΤΖΟΣ



Α/Α	ΟΝΟΜΑΤΕΠΩΝΥΜΟ	ΑΥΤΟΜΑΤΟ ΙΔΙΟΤΗΤΗΣ
2.	ΙΩΑΝΝΗΣ ΜΑΥΡΟΣ	02
3.	ΚΩΝΣΤΑΝΤΙΝΟΣ ΓΡΑΜΜΕ	03
4.	ΒΟΛΑΚΙΣ ΒΕΚΤΟΥ	04
5.	ΚΩΝΣΤΑΝΤΙΝΟΣ ΠΑΠΑΔΑΣ	05

ΥΠΟΧΡΕΩΣΗ
ΠΡΟΤΕΙΝΟΜΕΝΟ ΟΙΚΟΔΟΜΙΚΟ ΓΡΑΜΜΗ
ΠΡΟΤΕΙΝΟΜΕΝΟ ΡΥΜΕΤΡΙΚΟ ΓΡΑΜΜΗ
ΚΑΤΕΡΓΟΜΕΝΟ ΟΙΚΟΔΟΜΙΚΟ ΓΡΑΜΜΗ
ΚΑΤΕΡΓΟΜΕΝΟ ΡΥΜΕΤΡΙΚΟ ΓΡΑΜΜΗ
ΠΕΡΑΝΟΜΕΤΑ ΟΙΚΟΔΟΜΙΚΟ ΓΡΑΜΜΗ
ΠΕΡΑΝΟΜΕΤΑ ΡΥΜΕΤΡΙΚΟ ΓΡΑΜΜΗ

ΕΛΛΗΝΙΚΗ ΔΗΜΟΚΡΑΤΙΑ
ΝΟΜΑΡΧΙΑΚΟ ΑΥΤΟΔΙΟΙΚΗΤΟ ΜΑΓΝΗΣΙΑΣ
Δ/ΡΟΣ Π.Ε.Π.Ε.
ΤΜΗΜΑ ΠΟΛΙΤΙΚΩΝ &
ΠΟΛΙΤΙΚΩΝ ΕΡΓΩΝ

ΤΡΟΠΟΠΟΝΗΝ ΡΥΜΕΤΟΜΙΚΟΥ ΣΧΕΔΙΟΥ
ΠΟΛΗΣ ΑΛΜΥΡΟΥ

ΚΑΜΑΚΙΑ 1.500

ΚΑΜΑΚΙΑ 1.500

ΕΛΛΗΝΙΚΗ ΔΗΜΟΚΡΑΤΙΑ

ΕΛΛΗΝΙΚΗ ΔΗΜΟΚΡΑΤΙΑ

ΝΟΜΑΡΧΙΑΚΟ ΑΥΤΟΔΙΟΙΚΗΤΟ ΜΑΓΝΗΣΙΑΣ

ΝΟΜΑΡΧΙΑΚΟ ΑΥΤΟΔΙΟΙΚΗΤΟ ΜΑΓΝΗΣΙΑΣ

Δ/ΡΟΣ Π.Ε.Π.Ε.

Δ/ΡΟΣ Π.Ε.Π.Ε.

ΤΜΗΜΑ ΠΟΛΙΤΙΚΩΝ & ΠΟΛΙΤΙΚΩΝ ΕΡΓΩΝ

ΤΜΗΜΑ ΠΟΛΙΤΙΚΩΝ & ΠΟΛΙΤΙΚΩΝ ΕΡΓΩΝ

