



04005930807040016



ΕΦΗΜΕΡΙΣ ΤΗΣ ΚΥΒΕΡΝΗΣΕΩΣ

ΤΗΣ ΕΛΛΗΝΙΚΗΣ ΔΗΜΟΚΡΑΤΙΑΣ

ΤΕΥΧΟΣ ΤΕΤΑΡΤΟ

Αρ. Φύλλου 593

8 Ιουλίου 2004

ΠΕΡΙΕΧΟΜΕΝΑ

ΑΠΟΦΑΣΕΙΣ

- Τροποποίηση ρυμοτομικού σχεδίου του οικισμού Λιμένα Δήμου Θάσου στα Ο.Τ. 111 και 120. 1
- Έγκριση τοπικού ρυμοτομικού σχεδίου στην εκτός σχεδίου περιοχή του Δήμου Μηχανιώνας Νομού Θεσσαλονίκης, για τον καθορισμό χώρου Αθλητικών Εγκαταστάσεων και καθορισμό όρων και περιορισμών δόμησης αυτού. 2
- Οριοθέτηση ρέματος στη θέση «Σκοντολός», περιοχής Δ.Δ. «Βάργιανης» του Δήμου Γραβιάς Ν. Φωκίδος. 3

ΑΠΟΦΑΣΕΙΣ

- Αριθ. 1580 (1)
- Τροποποίηση ρυμοτομικού σχεδίου του οικισμού Λιμένα Δήμου Θάσου στα Ο.Τ. 111 και 120.

Ο ΓΕΝΙΚΟΣ ΓΡΑΜΜΑΤΕΑΣ ΠΕΡΙΦΕΡΕΙΑΣ ΑΝΑΤΟΛΙΚΗΣ ΜΑΚΕΔΟΝΙΑΣ - ΘΡΑΚΗΣ

Έχοντας υπόψη:

1. Τις διατάξεις του άρθρου 29 παρ. 2(α) του Ν. 2831/2000 (Φ.Ε.Κ. 140 Τεύχος Α') «Τροποποίηση διατάξεων του Ν. 1577/85, κ.τλ.», όπως αυτό αντικαταστάθηκε από το άρθρο 10 του Ν. 3044/2002 (Φ.Ε.Κ. 197/27.8.2002 Τεύχος Α'), σε συνδυασμό με τις διατάξεις του Ν. 2503/1997 (Φ.Ε.Κ. 107 Τεύχος Α').
2. Τις διατάξεις του Ν.Δ. της 17.7.1923 «περί σχεδίων πόλεων, κ.λπ.» όπως ισχύουν και ειδικότερα τα άρθρα 1,2,3 και 70, σε συνδυασμό με τις διατάξεις του κεφ. Π του από 3.4.1929 Π.Δ. που διατηρήθηκαν σε ισχύ με το άρθρο 31 § 3 του Ν. 1577/1985.
3. Το Γ.Π.Σ. Λιμένα Θάσου Δήμου Θάσου (Ν. Καβάλας), όπως εγκρίθηκε με τις αριθ. 71577/5354/27.10.1989 (Φ.Ε.Κ. 680Δ'/3.11.1989), 60807/2602/13.4.1993 (Φ.Ε.Κ. 704Δ'/24.6.1993) και 85720/4520/25.7.1996 (Φ.Ε.Κ. 885Δ'/19.8.1996) απόφ. Υπ.ΠΕ.ΧΩ.Δ.Ε. καθώς και την πολεοδομική μελέτη Λιμένα Θάσου Δήμου Θάσου που εγκρίθηκε με το από 23.9.1991 Π.Δ. (Φ.Ε.Κ. 689Δ'/3.10.1991).
4. Την υπ' αριθμ. οικ. 1096/27.3.2003 απόφαση του Γεν. Γραμματέα Περιφ. Α.Μ.-Θ. περί «μεταβίβασης αρμοδιο-

τήτων σε προϊσταμένους Δ/σεων και Τμημάτων της Περιφέρειας Α.Μ.-Θ.» (Φ.Ε.Κ. 393Β'/4.4.2003).

5. Την υπ' αριθμ. οικ. 396/30.1.2004 απόφ. του Γεν. Δ/ντή Περιφ. Α.Μ.-Θ. περί «συγκρότησης Περιφ. Σ.Χ.Ο.Π. στη Δ/ση ΠΕ.ΧΩ. Περιφ. Α.Μ.-Θ.».

6. Την υπ' αριθμ. 527/17.12.2003 (ομόφωνη) απόφαση του Δημ. Συμβουλίου του Δήμου Θάσου με το συνοδευτικό αυτής τοπογραφικό διάγραμμα.

7; Την υπ' αριθμ. 17/5η Συνεδρ./11.6.2004 σύμφωνη γνώμοδοτηση του Σ.Χ.Ο.Π. Περιφ. Α.Μ.-Θ.

8. Το γεγονός ότι από τις διατάξεις της απόφασης αυτής δεν προκαλείται δαπάνη σε βάρος του κρατικού προϋπολογισμού ή του προϋπολογισμού του Δήμου Θάσου.

Η συγκεκριμένη πρόταση αφορά στην τροποποίηση του εγκεκριμένου ρυμοτομικού σχεδίου του οικισμού Λιμένα Δήμου Θάσου του Νομού Καβάλας και συγκεκριμένα στην αλλαγή των κατηγοριών χρήσεων γης στα Ο.Τ. 111 και 120, από κατηγορία χρήσεων «Τουρισμού-Αναψυχής» (Τ.-Α.), που ισχύει σήμερα (βλ. Π.Δ. 23.9.1991 - Φ.Ε.Κ. 689Δ'/3.10.1991 της εγκεκρ. πολεοδ. μελέτης) σε κατηγορία χρήσεων «Πολεοδομικού Κέντρου» (Π.Κ.) που θα ισχύει μετά την έγκριση της τροποποίησης.

Επειδή με τη συγκεκριμένη τροποποίηση αποκλείονται ορισμένες οχλούσες χρήσεις και μη συμβατές με τον αστικό και τουριστικό χαρακτήρα της περιοχής ενώ επιτρέπονται χρήσεις που αφορούν δραστηριότητες συμβατές και λιγότερο οχλούσες.

Επειδή οι υπερκείμενες μελέτες (Γ.Π.Σ. και πολεοδομική μελέτη) δεν προβλέπουν περί του αντιθέτου ρυθμίσεις για την εν λόγω περιοχή και συνεπώς δε δημιουργείται πρόβλημα για τη συγκεκριμένη τροποποίηση.

Επειδή με τη συγκεκριμένη πράξη δεν προκαλείται αλλοίωση του πολεοδομικού κεκτημένου επί τω δυσμενέστερον, αλλά αντιθέτως βελτιώνονται οι πολεοδομικές συνθήκες, π.χ. σε θέματα ηχορύπανσης και ασφάλειας, η εξυπηρέτηση και εν τέλει η ποιότητα ζωής των κατοίκων, για την εν λόγω περιοχή.

Επειδή λοιπόν, σύμφωνα με τα προεκτεθέντα και τα αναλυτικώς αναφερόμενα στην από 19.5.2004 Εισήγηση της Υπηρεσίας μας προς το Περιφ/κό Σ.Χ.Ο.Π., η συγκεκριμένη τροποποίηση υπαγορεύεται από πολεοδομικά κριτήρια όπως αυτά καθορίζονται στο άρθ. 1 του Ν.Δ. 17.7.1923 και αφορούν στην κοινή ωφέλεια-ανάγκη των κατοίκων του οικισμού, αποφασίζουμε:

Άρθρο 1

Την έγκριση της αιτούμενης τροποποίησης όπως αυτή προτείνεται με την υπ' αριθ. 527/17.12.2003 απόφαση του Δ.Σ. του Δήμου Θάσου, η οποία αφορά στην αλλαγή των κατηγοριών χρήσεων γης στα Ο.Τ. 111 και 120, από κατηγορία χρήσεων «Τουρισμού-Αναψυχής» σε κατηγορία χρήσεων «Πολεοδομικού Κέντρου», όπως φαίνεται στο σχετικό διάγραμμα το οποίο θεωρήθηκε από την Προϊσταμένη της ΔΙ.ΠΕ.ΧΩ. Ανατολικής Μακεδονίας - Θράκης στις 17.6.2004.

Άρθρο 2

Η ισχύς της αρχίζει από τη δημοσίευσή της στην Εφημερίδα της Κυβερνήσεως.


Η απόφαση αυτή να δημοσιευθεί στην Εφημερίδα της Κυβερνήσεως.


Κομοτηνή, 17 Ιουνίου 2004

Με εντολή Νομάρχη

Η Διευθύντρια

ΑΛΕΚΑ ΠΑΣΣΟΠΟΥΛΟΥ - ΧΑΤΖΗ

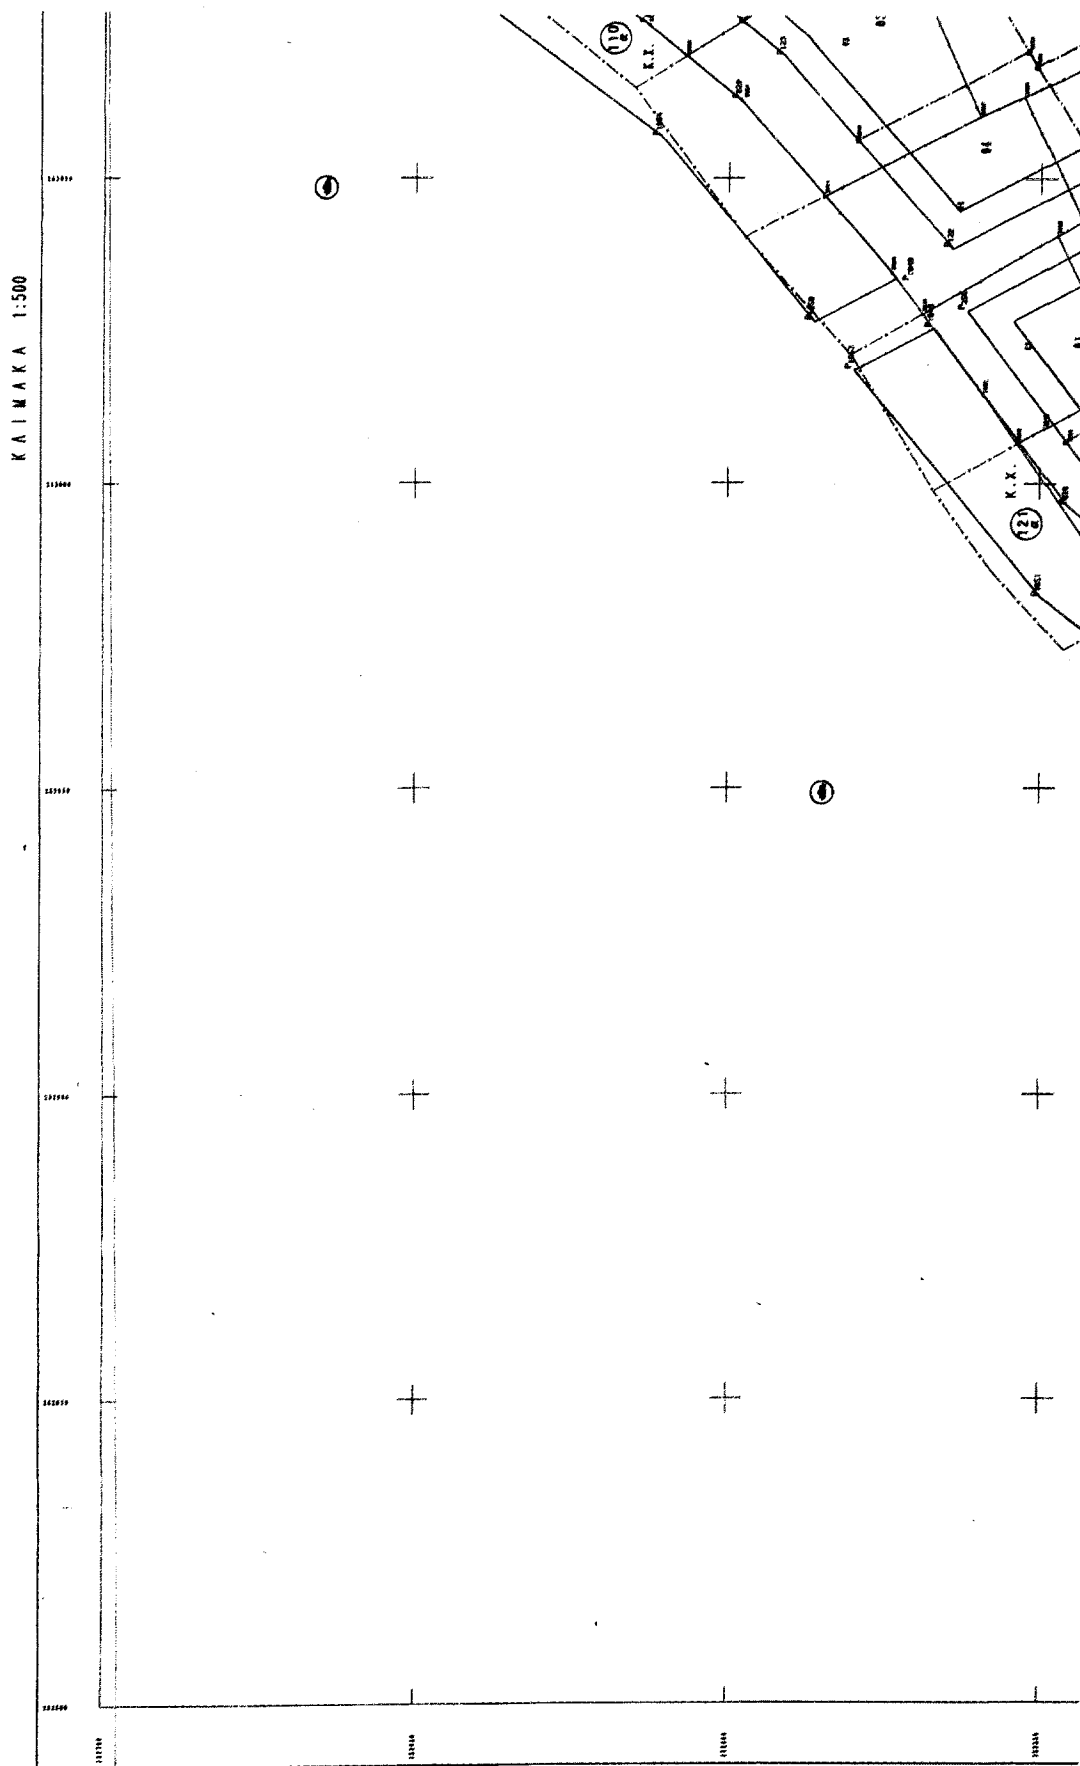

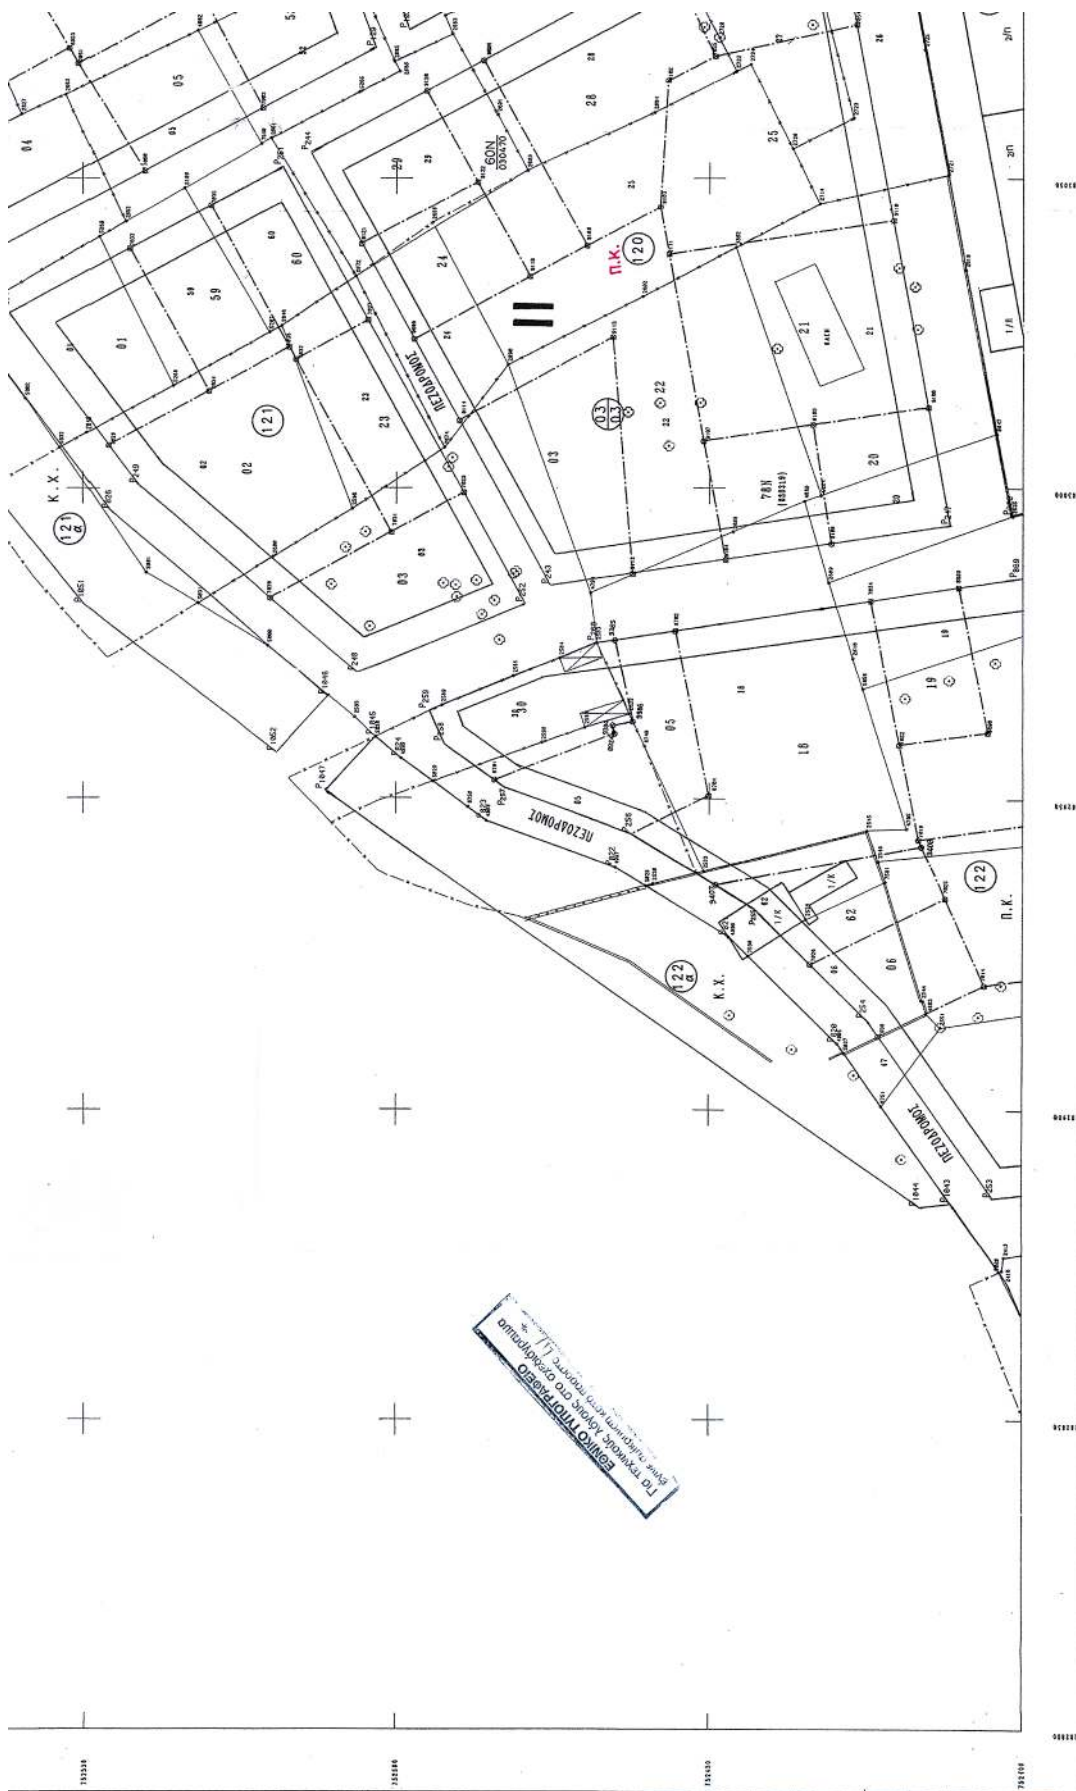



ΕΛΛΗΝΙΚΗ ΔΗΜΟΚΡΑΤΙΑ ΝΟΜΑΡΧΙΑΚΗ ΑΥΤΟΔΙΟΙΚΗΤΙΚΗ ΔΡΑΣΙΣ – ΚΑΒΑΛΑΣ – ΞΑΝΘΗΣ ΝΟΜΑΡΧΙΑΚΟ ΔΙΑΜΕΡΙΣΜΑ ΚΑΒΑΛΑΣ ΔΗΜΟΣ ΒΑΤΟΣ		Μ Ε Λ Ε Τ Η	
ΠΡΑΞΗ ΕΦΑΡΜΟΓΗΣ ΣΤΗΝ ΕΚΤΟΣ ΣΧΕΔΙΑΣΤΟ ΠΕΡΙΟΧΗ ΛΙΜΕΝΑ ΒΑΤΟΣ ΚΑΙ ΑΠΟΤΙΤΛΗΝ ΚΑΙ 1:500 ΣΤΙΣ ΤΠΟ ΕΝΤΑΞΗΝ ΠΕΡΙΟΧΗΣ ΤΟΤ ΔΗΜΟΤ ΒΑΤΟΣ ΕΚΤΟΣ ΤΟΤ ΟΙΚΙΣΜΟΤ ΠΡΟ ΤΟΤ 23		ΔΙΑΓΡΑΜΜΑ ΠΡΑΞΗΣ ΕΦΑΡΜΟΓΗΣ	
1. ΔΙΑΓΡΑΜΜΑ ΕΓΓΡΗΣΙΣ Π.Μ. : Π.Δ. 23.9.1981 ΦΕΚ 688Α/3.10.91		2. ΤΡΟΠΟΠΟΙΗΝ ΟΡΘΗΝ ΔΟΜΗΣΗ : ΦΕΚ 688Α/26.5.1992	
3. ΑΝΑΒΕΡΘΗΝ ΕΓΚ.Ρ.Μ. ΣΧΕΔΙΑΣΤΟ : ΑΠ. ΝΟΜΑΡΧ. 12/4586 98/ΦΕΚ 588Α/12.08.98		ΚΑΙΜΑΚΑ 1:500	
ΔΙΑΝΟΜΗ ΠΙΝΑΚΙΔΩΝ		Ευαγγελία ντ. ντ. φ. (43) Διευθύντρια αρ. 1η Γραφείας	

Αριθ. 2561

(2)

Έγκριση τοπικού ρυμοτομικού σχεδίου στην εκτός σχεδίου περιοχή του Δήμου Μηχανιώνας Νομού Θεσσαλονίκης, για τον καθορισμό χώρου Αθλητικών Εγκαταστάσεων και καθορισμό όρων και περιορισμών δόμησης αυτού.

Ο ΓΕΝΙΚΟΣ ΓΡΑΜΜΑΤΕΑΣ
ΠΕΡΙΦΕΡΕΙΑΣ ΚΕΝΤΡΙΚΗΣ ΜΑΚΕΔΟΝΙΑΣ

Έχοντας υπόψη:

1) Τις διατάξεις του άρθρου 114 του από 14.7.1999 Π.Δ/τος «Κώδικας βασικής πολεοδομικής / νομοθεσίας» (ΦΕΚ 580Δ/99).

2) Τις διατάξεις του Ν. 1650/1986 (ΦΕΚ 160Α/86) «Για την προστασία του περιβάλλοντος» και ειδικότερα της παρ.6 του άρθρου 4, όπως προστέθηκε με την παρ.2 του άρθρου 6 του Ν. 2242/1994 (ΦΕΚ 162Α).

3) Τις διατάξεις του Ν. 2503/1997 «Διοίκηση, Οργάνωση της Περιφέρειας, ρύθμιση θεμάτων για την Τοπική Αυτοδιοίκηση και άλλες διατάξεις» (ΦΕΚ 107Α/97).

4) Τις διατάξεις του άρθρου 10 παρ.2.δ. του Ν. 3044/2002 (ΦΕΚ 197Δ/ 27.8.2002) «Μεταφορά Συντελεστή Δόμησης και ρυθμίσεις άλλων θεμάτων αρμοδιότητας Υ.ΠΕ.ΧΩ.ΔΕ».

5) Τις διατάξεις του άρθρου 29Α του Ν. 1558/1985 «Κυβέρνηση και Κυβερνητικά Όργανα» (ΦΕΚ 137Α/1985) που προστέθηκε με το άρθρο 27 του Ν. 2081/1992 (ΦΕΚ 154Α/92) και αντικαταστάθηκε με την παράγραφο 2α του άρθρου 1 του Ν. 2469/1997 (ΦΕΚ 38Α/1997).

6) Τη αριθμ. 325/2003 Απόφαση του Δημοτικού Συμβουλίου Μηχανιώνας.

7) Το αριθμ. 591/30.3.2004 έγγραφο χωροθέτησης του Οργανισμού Θεσσαλονίκης.

8) Το αριθμ. 1241/30.3.2004 έγγραφο του Δασαρχείου Θεσσαλονίκης.

9) Το αριθμ. 14310/12.11.2003 έγγραφο της ΙΣΤ΄ Εφορείας Προϊστορικών και Κλασικών Αρχαιοτήτων.

10) Τη με αριθμ. 2886 /9.6.2004 Απόφαση του Γενικού Γραμματέα Περιφέρειας Κεντρικής Μακεδονίας «Έγκρι-

ση παρέκκλισης ύψους κλειστού Γυμναστηρίου του Δήμου Μηχανιώνας Νομού Θεσσαλονίκης».

11) Την 5η Συνεδρία/ 79η Πράξη/1.6.2004 θετική γνωμοδότηση του Περιφερειακού Σ.Χ.Ο.Π. Κεντρικής Μακεδονίας.

12) Το γεγονός ότι από τις κανονιστικές διατάξεις αυτής της Απόφασης δεν προκαλείται δαπάνη σε βάρος του κρατικού προϋπολογισμού και του οικείου Ο.Τ.Α., αποφασίζουμε:

Εγκρίνεται τοπικό ρυμοτομικό σχέδιο στο με αριθ. 341 κληροτεμάχιο, που βρίσκεται στην εκτός σχεδίου περιοχή του Δήμου Μηχανιώνας Νομού Θεσσαλονίκης, για τον καθορισμό χώρου Αθλητικών Εγκαταστάσεων ως εξής:

1) Καθορίζεται ο χώρος των Αθλητικών Εγκαταστάσεων με στοιχεία Α, Β, Γ, Δ, Α εμβαδού 12.700,00 τ.μ. για την ανέγερση κλειστού Γυμναστηρίου και ανοικτού γήπεδο ποδοσφαίρου 5x5, εντός του ανωτέρω χώρου δημιουργείται χώρος Στάθμευσης, όπως οι παραπάνω ρυθμίσεις φαίνονται στο πρωτότυπο χρωματισμένο διάγραμμα κλίμακας 1:500 , θεωρημένο από το Δ/ντή της ΔΙΠΕΧΩ Κ.Μ. που συνοδεύει την απόφαση αυτή.

2) Καθορίζονται οι παρακάτω όροι και περιορισμοί δόμησης για το χώρο των Αθλητικών Εγκαταστάσεων:

Μέγιστο ποσοστό κάλυψης: 20%.

Συντελεστής δόμησης : 0,2.

Μέγιστο επιτρεπόμενο ύψος κτιρίου Γυμναστηρίου: 12,05 μέτρα, συμπεριλαμβανομένης και της στέγης.


Ορίζεται ελάχιστη απόσταση 15,00 μέτρων από τα όρια του χώρου για την τοποθέτηση του κτιρίου.


Η ισχύς της Απόφασης αρχίζει από τη δημοσίευσή της στην Εφημερίδα της Κυβερνήσεως.

Η Απόφαση αυτή και το διάγραμμα που τη συνοδεύει να δημοσιευθούν στην Εφημερίδα της Κυβερνήσεως.

Θεσσαλονίκη, 18 Ιουνίου 2004

Ο Γενικός Γραμματέας Περιφέρειας
ΓΕΩΡΓΙΟΣ ΤΣΙΟΤΡΑΣ

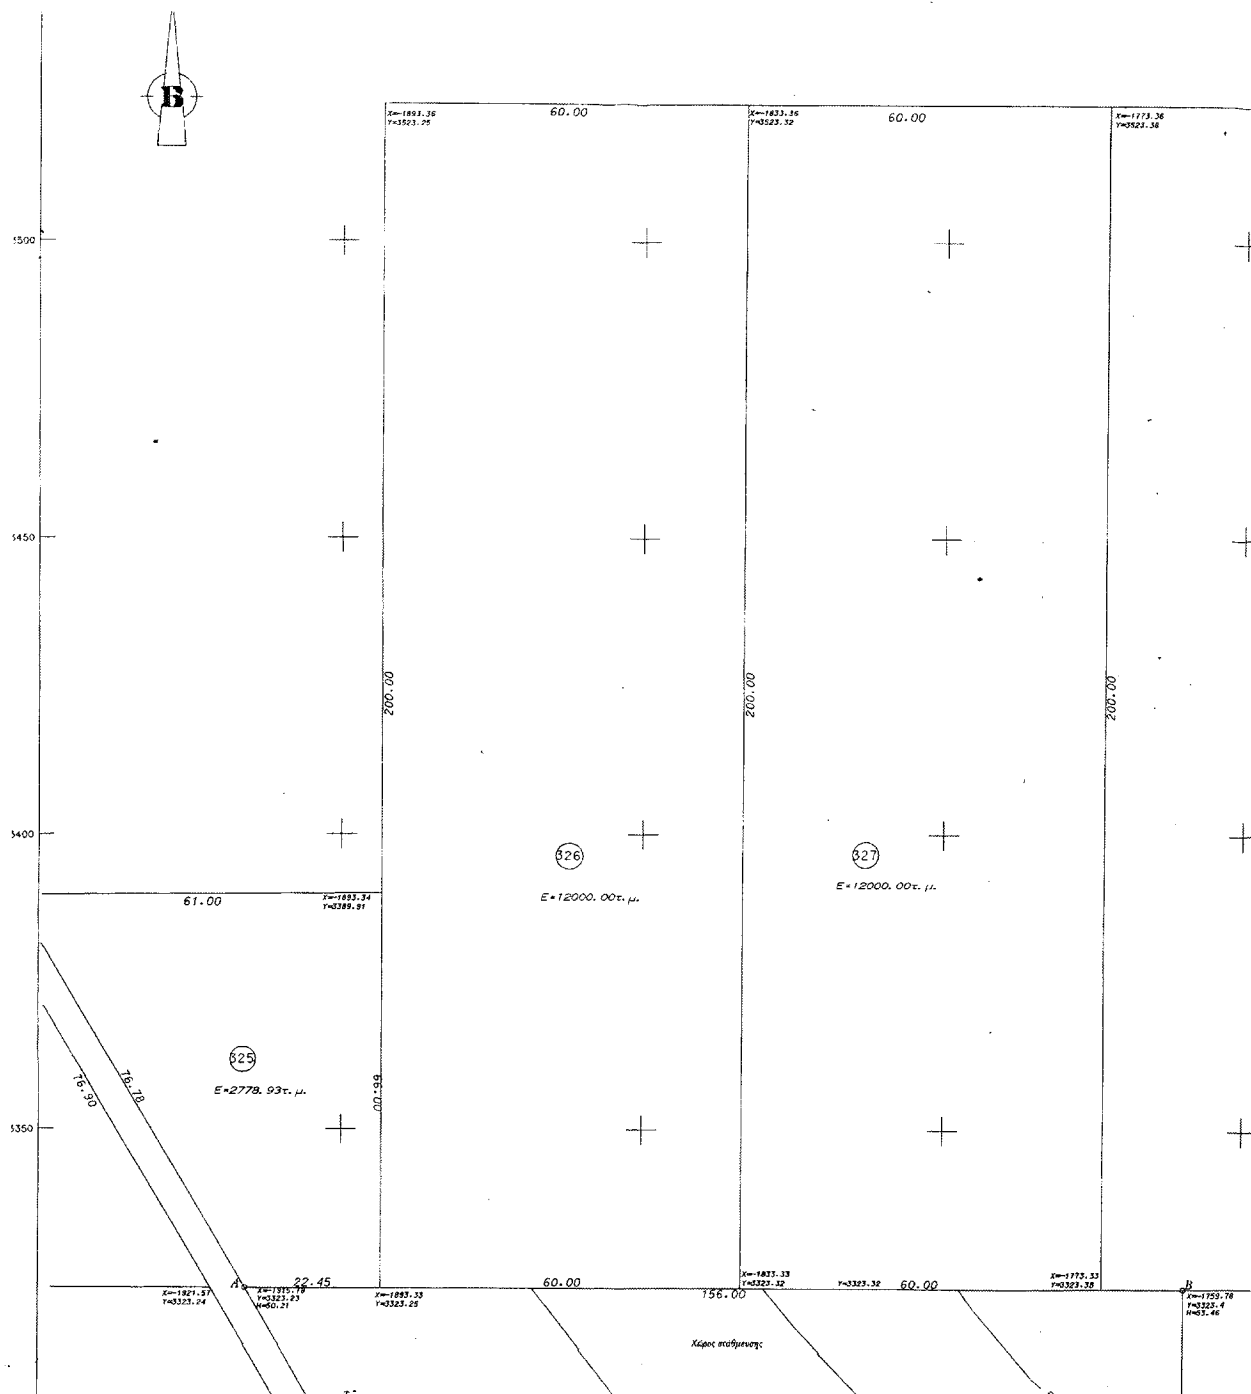

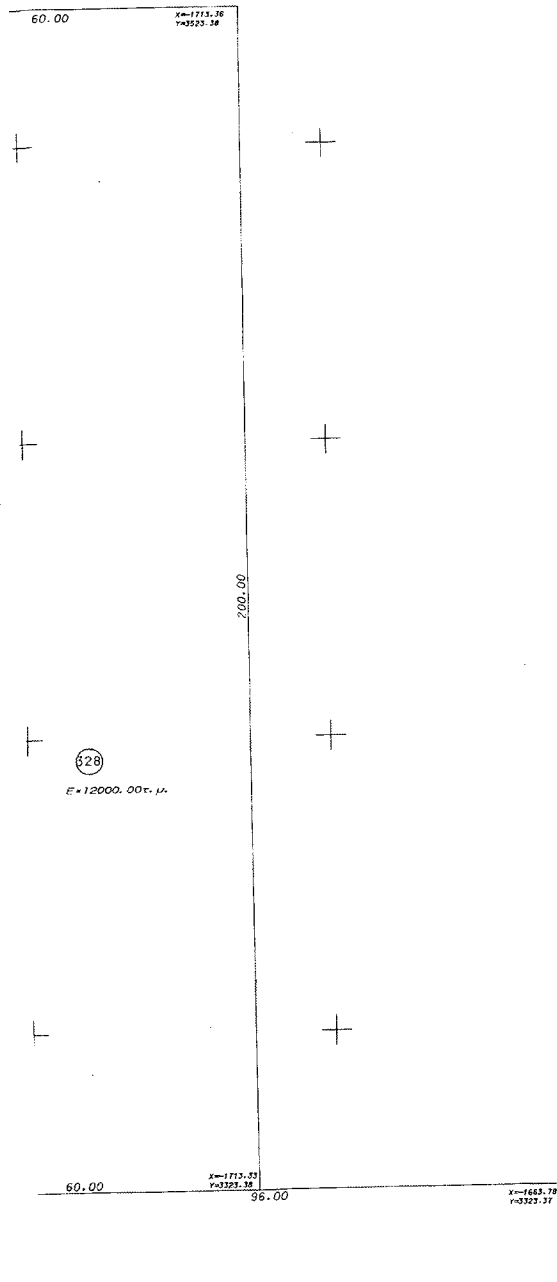




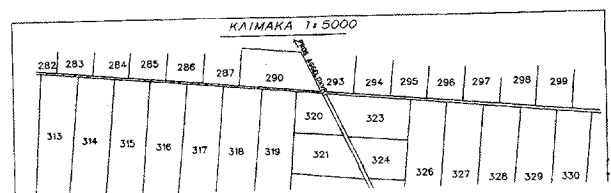

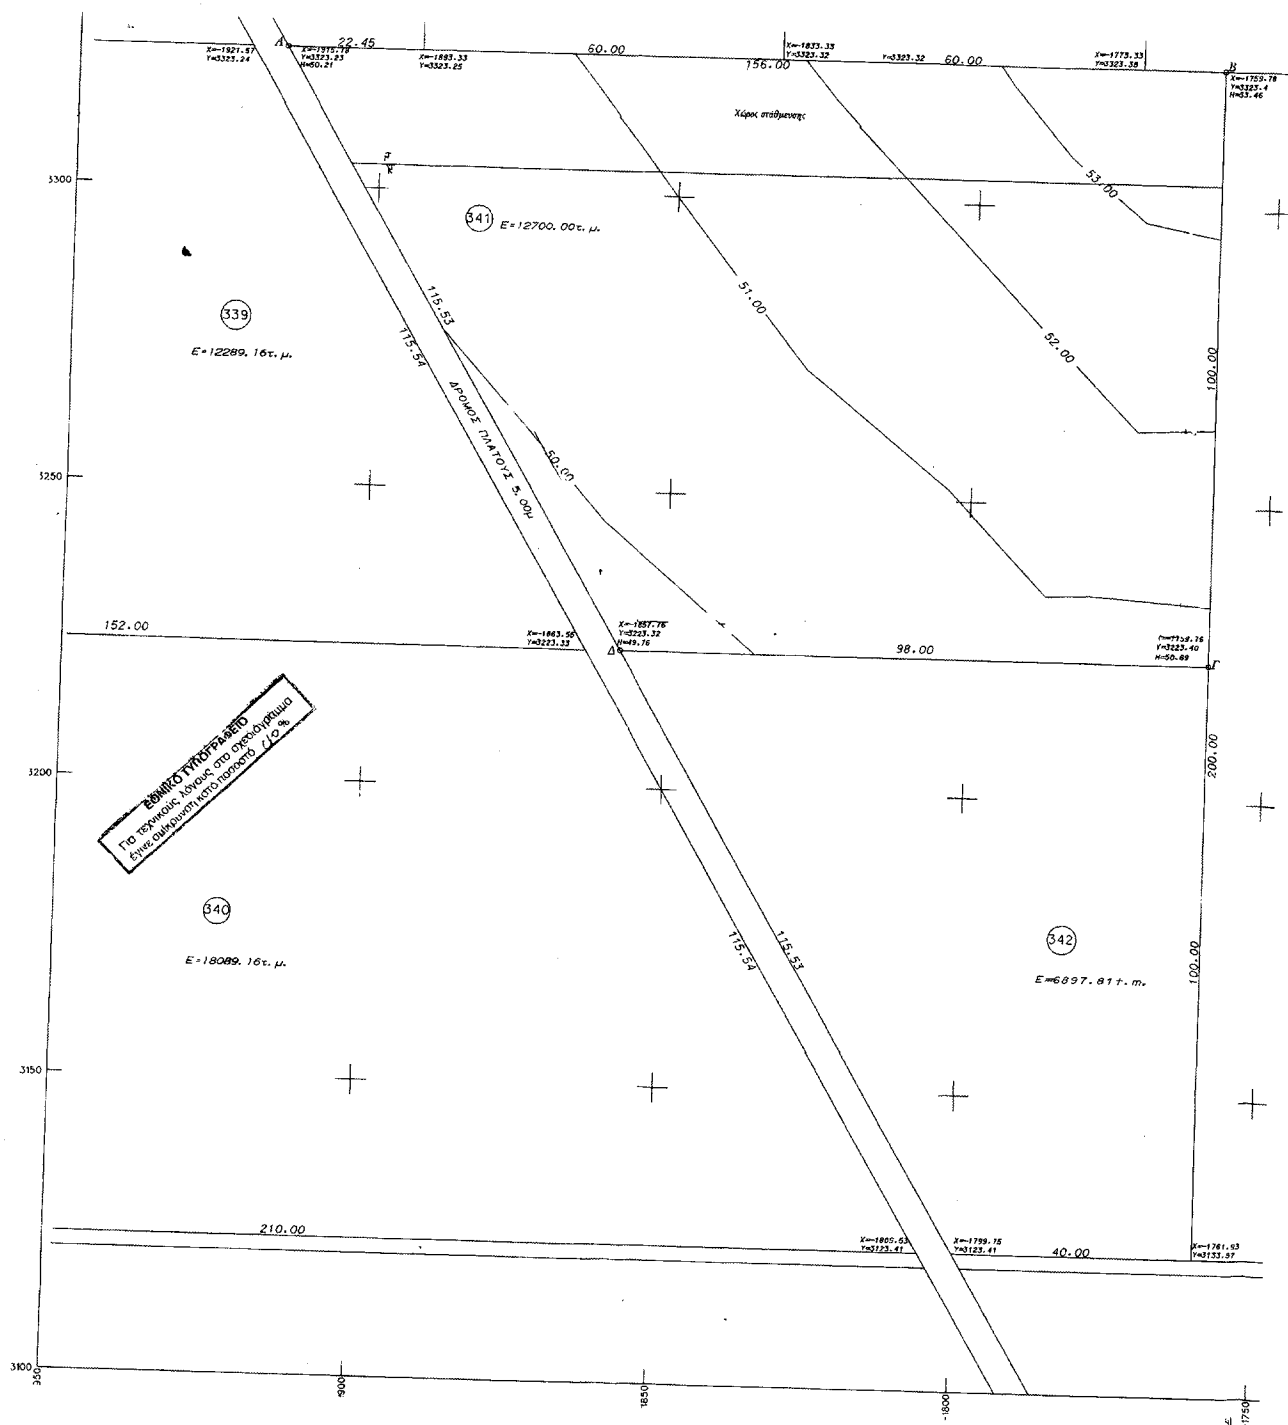

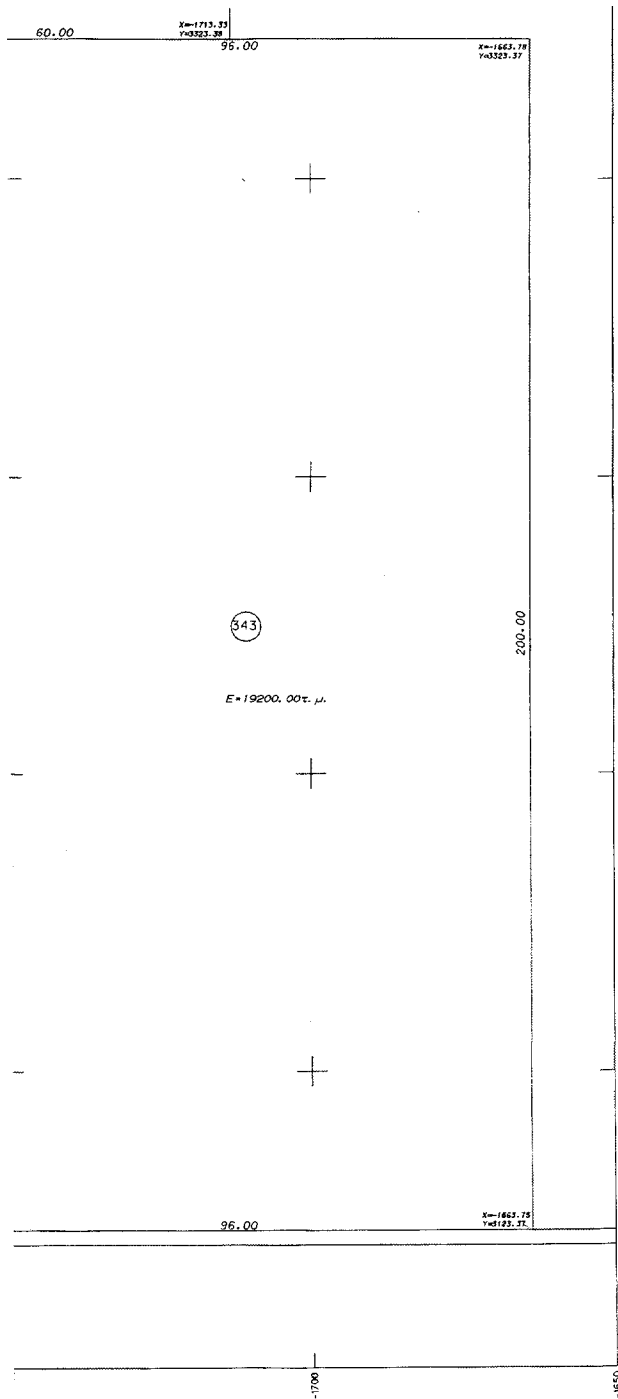

Κλίση : 20%

Δίψη : 0.2

Υψος : 1.5μ

Αποστάσεις από ελεύθερο όριο : 5μ

Αποστάσεις από άνω ορόφ : 1.5μ

Όγκος : 20000κυ

Χρόνος γης : Χώρος Αξιολογών-Εργασίας άσκησης

ΔΗΜΟΣ ΜΗΧΑΝΙΩΝΑΣ

μελετητές: Ανδρέας Δουφεζής
Πολιτικός Μηχανικός
Α.Μ 68571

θέμα σχεδίου :
ΤΟΠΟΓΡΑΦΙΚΟ ΔΙΑΓΡΑΜΜΑ

αρ . σχεδίου
ΤΟΠ-1

χρόνος μελέτης : ΙΑΝΟΥΑΡΙΟΣ 2004

KA. 1: 500

Ο Συνιαξας

Υμνεοεοία



ΤΙΑΝΝΗΣ ΜΑΥΡΟΜΑΤΗΣ
Δημόσιος Μηχανικός

Ανδρέας Δουφελής
Παλιγκός Μηχανικός
Α.Μ. 68571

Αριθ. 1583

(3)

Οριοθέτηση ρέματος στη θέση «Σκοντολός», περιοχής Δ.Δ. «Βάργιανης» του Δήμου Γραβιάς Ν. Φωκίδος.

Ο ΓΕΝΙΚΟΣ ΓΡΑΜΜΑΤΕΑΣ
ΠΕΡΙΦΕΡΕΙΑΣ ΣΤΕΡΕΑΣ ΕΛΛΑΔΑΣ

Έχοντας υπόψη:

1. Τις περί διοικητικής αποκεντρώσεως ισχύουσες διατάξεις όπως τροποποιήθηκαν και ισχύουν σήμερα.

2. Τις διατάξεις του Ν. 2503/1997 «Διοίκηση, οργάνωση, στελέχωση της Περιφέρειας, ρύθμιση θεμάτων για την Τοπική αυτοδιοίκηση».

3. Τις διατάξεις του Ν. 2853/16.7.1922 περί Υδραυλικών εν γένει έργων και αστυνομεύσεως των Δημοσίων υδάτων.

4. Τις ισχύουσες διατάξεις της Πολεοδομικής Νομοθεσίας (δόμηση - παρά τα ρέματα).

5. Τις διατάξεις του Ν. 3010/2002 (άρθρο 5) σχετικά με την διαδικασία οριοθέτησης και ρυθμίσεως θεμάτων για τα υδατορέματα.

6. Την υπ' αριθμ. 2/2004 απόφαση του Δημοτικού Συμβουλίου του Δήμου Γραβιάς του Ν. Φωκίδας, από το υπ' αριθμ. 1/2004 πρακτικό συνεδριάσής του, με την οποία το Δημοτικό Συμβούλιο αποφασίζει ομόφωνα και θετικά, για την οριοθέτηση του ρέματος στην θέση «ΣΚΟΝΤΟΛΟΣ» της περιοχής του ΔΔ «Βάργιανη» του Δήμου Γραβιάς, σύμφωνα με τα συνημμένα του υπ' αριθμ. 4711/18.12.2003 εγγράφου της Διεύθυνσης Τεχνικών Υπηρε-

σιών της Ν.Α Φωκίδας και αφορά την οριοθέτηση του θέματος.

7. Το υπ' αριθμ. 798/2.3.2004 έγγραφο της Διεύθυνσης Τεχνικών Υπηρεσιών Ν. Φωκίδας με το οποίο διαβιβάζεται στην Υπηρεσία μας η μελέτη του θέματος και ζητείται ο καθορισμός των οριογραμμών ρέματος στη θέση «Σκοντολός», του ΔΔ «Βάργιανη», του Δήμου Γραβιάς Ν. Φωκίδας.

8. Την υπ' αριθμ. 1907/10.5.2004 απόφαση Γενικού Γραμματέα Περιφέρειας Στερεάς Ελλάδας, με την οποία ορίζεται η Υπηρεσία μας ως αρμόδια για την οριοθέτηση υδατορεμάτων, σύμφωνα με το Ν. 3010/2002 (άρθρο 5), αποφασίζουμε:

Επικυρώνουμε τις οριογραμμές ρέματος στη θέση «Σκοντολός», του ΔΔ «Βάργιανη», του Δήμου Γραβιάς Ν. Φωκίδας, όπως φαίνονται στα συνημμένα Τοπογραφικά Διαγράμματα, ελεγμένα και θεωρημένα αρμόδια από την Διεύθυνση Τεχνικών Υπηρεσιών Ν.Α. Φωκίδας.

Οι διατομές που προκύπτουν από τις υπόψη οριογραμμές είναι επαρκείς, σύμφωνα με τους υδραυλικούς υπολογισμούς της μελέτης.

Η απόφαση αυτή μαζί με σμίκρυνση των Τοπογραφικών Διαγραμμάτων να δημοσιευθούν στην Εφημερίδα της Κυβερνήσεως.

Λαμία, 14 Ιουνίου 2004

Ο Γενικός Γραμματέας Περιφέρειας
ΚΩΝΣΤΑΝΤΙΝΟΣ ΕΞΑΡΧΟΣ

ΕΘΝΙΚΟ ΤΥΠΟΓΡΑΦΕΙΟ

ΣΥΝΤΕΤΑΓΜΕΝΕΣ ΚΟΥΡΦΩΝ ΓΡΑΜΜΗΣ
ΑΝΩΤΑΤΗΣ ΠΛΗΜΜΥΡΙΚΗΣ ΠΑΡΟΧΗΣ
ΚΦ ΧΑΡΤΟΥ 1:100000 ΛΑΜΙΑ-ΑΜΦΙΣΣΑ
φ=38° 45' λ=1° 15'

Α/Α	ΣΗΜΕΙΟ	X	Y	H
1	2	-5049.334	-12649.972	591.910.0
2	2	-5055.005	-12657.179	591.910.0
3	2	-5054.085	-12670.016	592.500.0
4	2	-5040.044	-12676.692	592.500.0
5	2	-5060.834	-12689.110	592.730.0
6	2	-5047.311	-12695.494	592.730.0
7	2	-5066.834	-12708.839	593.540.0
8	2	-5053.221	-12715.133	593.540.0
9	2	-5071.545	-12728.813	593.850.0
10	2	-5059.231	-12734.531	593.850.0
11	2	-5077.384	-12748.402	594.920.0
12	2	-5065.231	-12754.319	594.920.0
13	2	-5082.513	-12767.784	595.860.0
14	2	-5071.428	-12773.046	595.860.0
15	2	-5090.371	-12786.713	597.060.0
16	2	-5080.398	-12792.231	597.060.0
17	2	-5102.162	-12805.194	597.350.0
18	2	-5091.636	-12808.194	597.350.0
19	2	-5110.247	-12821.452	598.200.0
20	2	-5100.990	-12825.906	598.200.0
21	2	-5112.673	-12829.248	598.420.0
22	2	-5105.490	-12836.544	598.420.0
23	2	-5118.711	-12839.229	599.070.0
24	2	-5109.015	-12844.034	599.070.0
25	2	-5125.227	-12843.994	599.420.0
26	2	-5115.561	-12853.543	599.420.0
27	2	-5136.616	-12860.126	600.450.0
28	2	-5128.775	-12868.246	600.450.0
29	2	-5151.718	-12874.140	601.310.0
30	2	-5143.530	-12882.862	601.310.0
31	2	-5170.393	-12885.887	602.440.0
32	2	-5158.893	-12896.986	602.440.0
33	2	-5178.756	-12905.746	603.450.0
34	2	-5171.013	-12913.395	603.450.0
35	2	-5193.725	-12919.200	604.070.0
36	2	-5184.030	-12928.880	604.070.0
37	2	-5211.481	-12928.940	606.000.0
38	2	-5201.129	-12939.343	606.000.0
39	2	-5229.557	-12938.818	606.960.0
40	2	-5218.766	-12949.603	606.960.0
41	2	-5247.515	-12948.998	607.700.0
42	2	-5235.096	-12963.011	607.700.0

ΣΥΝΤΕΤΑΓΜΕΝΕΣ ΟΡΙΟΘΕΤΗΣΗΣ ΡΕΜΑΤΟΣ
ΚΦ ΧΑΡΤΟΥ 1:100.000 ΛΑΜΙΑ-ΑΜΦΙΣΣΑ
φ=38° 45' λ=1° 15'

Α/Α	ΣΗΜΕΙΟ	X	Y	H
1	2	-5236.540	-12932.702	612.50
2	2	-5210.038	-12958.812	612.50
3	2	-5212.405	-12914.057	611.98
4	2	-5185.217	-12914.505	611.98
5	2	-5175.865	-12860.617	608.90
6	2	-5152.592	-12903.801	608.90
7	2	-5155.589	-12871.041	606.78
8	2	-5138.308	-12890.266	606.78
9	2	-5128.189	-12841.499	603.50
10	2	-5110.228	-12859.571	603.50
11	2	-5123.375	-12837.620	602.46
12	2	-5104.732	-12846.740	602.46
13	2	-5105.599	-12802.064	600.44
14	2	-5088.309	-12810.078	600.44
15	2	-5090.317	-12783.980	597.77
16	2	-5076.489	-12790.003	597.77
17	2	-5083.097	-12768.371	596.30
18	2	-5070.190	-12773.990	596.30
19	2	-5074.826	-12734.932	595.22
20	2	-5058.650	-12740.735	595.22
21	2	-5054.827	-12669.874	592.50
22	2	-5039.849	-12677.108	592.50

ΝΟΜΑΡΧΙΑ ΦΩΚΙΑΔΕΣ
ΔΙΕΥΘΥΝΣΗ ΤΕΧΝΙΚΩΝ ΥΠΗΡΕΣΙΩΝ

ΦΟΡΕΑΣ ΜΕΛΕΤΗΣ
ΔΕΛΦΟΙ-ΔΙΣΤΟΜΟ
ΑΝΩΝΥΜΗ ΜΕΤΑΛΛΕΥΤΙΚΗ ΕΤΑΙΡΙΑ

ΜΕΛΕΤΗ
ΟΡΙΟΘΕΤΗΣΗΣ ΡΕΜΑΤΟΣ «ΣΚΟΝΤΟΛΟΣ»
ΠΕΡΙΟΧΗ ΓΡΑΒΙΑΣ ΦΩΚΙΑΔΑΣ



[illegible]

