



04006472607040008



ΕΦΗΜΕΡΙΣ ΤΗΣ ΚΥΒΕΡΝΗΣΕΩΣ

ΤΗΣ ΕΛΛΗΝΙΚΗΣ ΔΗΜΟΚΡΑΤΙΑΣ

ΤΕΥΧΟΣ ΤΕΤΑΡΤΟ

Αρ. Φύλλου 647

26 Ιουλίου 2004

ΑΠΟΦΑΣΕΙΣ

Αριθ. οικ. 2842

Έγκριση Πολεοδομικής Μελέτης περιοχής "Έναντι ΒΙΟΣΚΥΡ" Δήμου Ν. Ιωνίας Ν. Μαγνησίας.

Ο ΓΕΝΙΚΟΣ ΓΡΑΜΜΑΤΕΑΣ ΠΕΡΙΦΕΡΕΙΑΣ ΘΕΣΣΑΛΙΑΣ

Έχοντας υπόψη:

1. Τις διατάξεις του άρθρου 3 του Ν.Δ. της 17.7.1923 (ΦΕΚ. 228 Α) "Περί σχεδίων πόλεων κ.λ.π.", όπως τροποποιήθηκε και συμπληρώθηκε μεταγενέστερα.

2. Τις διατάξεις της παρ. 2γ του άρθρου 29 του Ν. 2831/2000 "Περί τροποποίησης του Γ.Ο.Κ. (Ν.1577/1985) και άλλων διατάξεων" (ΦΕΚ 140Α) όπως τροποποιήθηκε με το άρθρο 10 του Ν. 3044/2002 (ΦΕΚ 197Α) ".

3. Τις διατάξεις των άρθρων 6 (παρ. 1 έως 5 και 8) και 7 παρ (1, 2, και 4) του Ν. 1337/1983 "Επέκταση των πολεοδομικών σχεδίων, οικιστική ανάπτυξη και σχετικές ρυθμίσεις" (ΦΕΚ 33 Α) όπως τροποποιήθηκε μέχρι σήμερα.

4. Τις διατάξεις των άρθρων 6 (παρ. 1), 7,8,9 και 16 του Ν. 1577/1985 (ΦΕΚ 210 Α) "Γενικός Οικοδομικός Κανονισμός" όπως τροποποιήθηκε μέχρι σήμερα.

5. Την 311/93/8.1.1993 απόφαση Υπουργού ΠΕΧΩΔΕ "Τροποποίηση του Γενικού Πολεοδομικού Σχεδίου (ΓΠΣ) του Δήμου Ν. Ιωνίας (Ν. Ιωνίας, Μελισσάτικα, Φυτόκο) και της Κοινότητας Διμηνίου Ν. Μαγνησίας" (ΦΕΚ 403Δ/27.4.1993).

6. Το Π.Δ/μα από 12.1.1999 περί Τροποποίησης της του από 17.2.1986 Π.Δ/τος "Καθορισμός Ζώνης Οικιστικού Ελέγχου γύρω από τα Διοικητικά όρια των Δήμων Βόλου και Ν. Ιωνίας κ.λπ." (ΦΕΚ 42Δ/29.1.1999).

7. Το υπ' αριθμ. 24135/5.12.2003 έγγραφο της Δ/σης Τεχνικών Υπηρεσιών του Δήμου Ν. Ιωνίας με το οποίο διαβιάσθηκε ο σχετικός φάκελος.

8. Το υπ' αριθμ. 9920/14.5.2004 έγγραφο της Δ/σης Τεχνικών Υπηρεσιών του Δήμου Ν. Ιωνίας με το οποίο υποβλήθηκαν συμπληρωματικά στοιχεία.

9. Το υπ' αριθμ. 2316/ 30 .6 .2004 έγγραφό μας με το οποίο αντιμετωπίστηκε το θέμα της περιβαλλοντικής αδειοδότησης της μελέτης.

10. Τις υπ' αριθμ. 141/2000, 125/2000 και 100/2002 αποφάσεις του Δ. Σ. Ν. Ιωνίας.

11. Τη θετική γνωμοδότηση υπ' αριθμ. 40/11/15.6.2004 του Περιφερειακού Συμβουλίου Χωροταξίας Οικισμού και Περιβάλλοντος.

12. Το γεγονός ότι από τις κανονιστικές διατάξεις της απόφασης αυτής δεν προκαλείται δαπάνη σε βάρος του κρατικού προϋπολογισμού και του οικείου Δήμου, αποφασίζουμε:

Άρθρο 1

Την έγκριση της πολεοδομικής μελέτης της περιοχής "έναντι ΒΙΟΣΚΥΡ", η οποία αποτελεί τμήμα της πολεοδομικής ενότητας 13 (συνοικίες Αγ. Σπυρίδωνας - Μελισσάτικα), όπως προτείνεται από το Δήμο Ν. Ιωνίας (αποφάσεις υπ' αριθμ. 125/2000 και 100/2002) με τον καθορισμό οικοδομήσιμων χώρων, οδών, πεζοδρόμων, κοινοχρήστων χώρων και χώρων πρασίνου. Οι παραπάνω οι ρυθμίσεις φαίνονται στις δυο (2) χρωματισμένες πρωτότυπες πινακίδες σε κλ. 1:1.000 που συνέταξε η Τοπογράφος Μηχανικός Κατερίνα Καραγιαννοπούλου και θεωρήθηκαν από τον Προϊστάμενο της Δ/σης Περιβάλλοντος και Χωροταξίας της Περιφέρειας Θεσσαλίας, των οποίων αντίτυπα σε φωτοσμίκρυνση δημοσιεύονται με την παρούσα απόφαση και αποτελούν αναπόσπαστο τμήμα της απόφασης αυτής.

Άρθρο 2

Την έγκριση του πολεοδομικού κανονισμού και δυο τομείς όρων δόμησης οι οποίοι έχουν ως εξής:

Τομέας Ι	
Αρτιότητα	100 τ.μ.
Πρόσωπο οικοπέδων	10μ.
Σ.Δ.	0.8
Τομέας ΙΙ	
Αρτιότητα	300 τ.μ.
Πρόσωπο οικοπέδων	14μ
Σ.Δ.	0.8

Μέγιστο ύψος κτιρίων 8,5μ. και για τους δυο τομείς. Ποσοστό Κάλυψης 70% και για τους δυο τομείς.

Την έγκριση των χρήσεων γενικής κατοικίας στους οικοδομήσιμους χώρους της περιοχής σύμφωνα με το άρ-

θρο 3 του Π.Δ/τος από 23.2.1987 (ΦΕΚ 166Δ) εξαιρουμένων των συνεργείων συντήρησης και επισκευής αυτοκινήτων, μοτοσικλετών και μοτοποδηλάτων.

Και στους δυο τομείς απαιτούνται επιπλέον τα εξής:

Στο οικοδομήσιμο τμήμα του οικοπέδου να εγγραφεται κάτοψη κτιρίου με ελάχιστη πλευρά πέντε (5) μέτρα και ελάχιστο εμβαδό πενήντα (50) τετραγωνικά μέτρα.

Σε περίπτωση κατασκευής πρατηρίου βενζίνης ή υγραερίου, η χρήση του κτιρίου επιβάλλεται να είναι αμιγής.

Οι κοινωφελείς εξυπηρετήσεις της περιοχής καλύπτονται από τους χώρους που βρίσκονται στο εγκεκριμένο τμήμα της Π.Ε. 13.

Τα προκήπια που καθορίζονται είναι πλάτους 3μ. και

5μ., όπως αυτά φαίνονται στα τοπογραφικά διαγράμματα που συνοδεύουν την παρούσα απόφαση.

Κατά τα λοιπά έχουν εφαρμογή οι διατάξεις του ΓΟΚ όπως ισχύει.

Άρθρο 3

Η ισχύς της παρούσας απόφασης αρχίζει από τη δημοσίευσή της στην Εφημερίδα της Κυβερνήσεως.


Η παρούσα απόφαση να δημοσιευθεί στην Εφημερίδα της Κυβερνήσεως.

Λάρισα, 1 Ιουλίου 2004

Ο Γενικός Γραμματέας Περιφέρειας
ΦΩΤΙΟΣ ΓΚΟΥΠΑΣ


ΔΗΜΟΣ ΝΕΑΣ ΙΩΝΙΑΣ
ΤΕΧΝΙΚΗ ΥΠΗΡΕΣΙΑ


ΚΤΗΜΑΤΟΛΟΓΙΚΟ ΔΙΑΓΡΑΜΜΑ

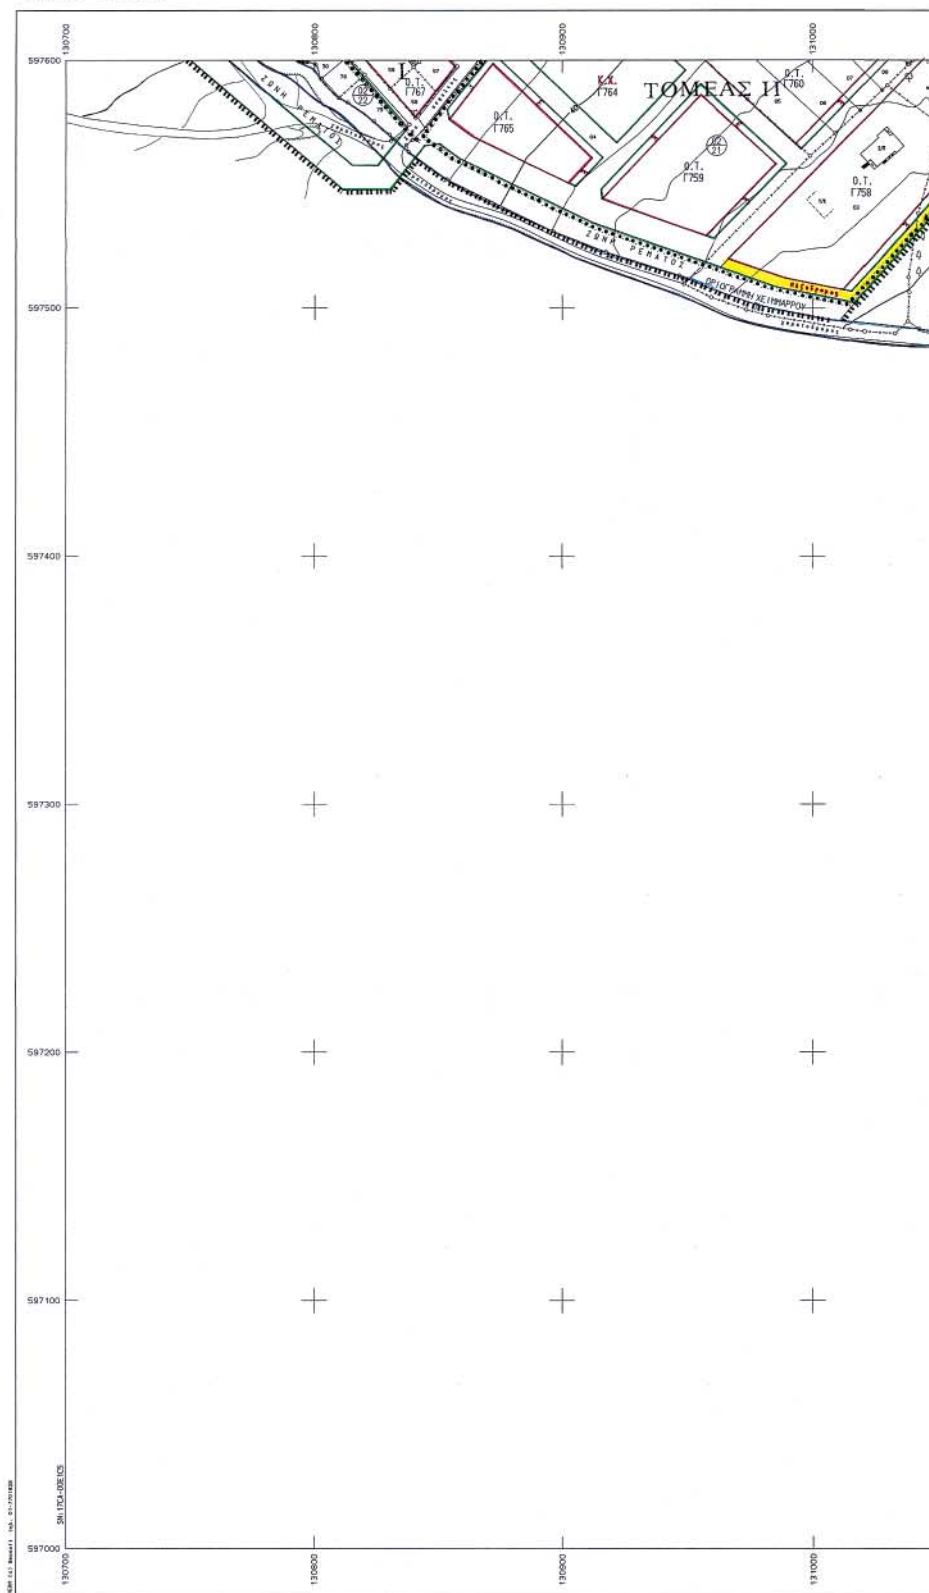

Ελληνικό DATUM - Ζώνη : Κ.Δ.
Εγγραφή Περιστατική προβολή 3^η
Κεντρικός μεσημβρινός 110° από Αθήνα
Ο περιμετρικός τετραγωνισμός του διαγράμματος
είναι της προβολής NAD του κέντρου φύλλου
με $\phi = 39^{\circ}15'$ και $\lambda = 0^{\circ}45'$ από Αθήνα

ΚΛΙΜΑΚΑ 1:1000
ΥΠΟΒΛΙΣΤΑΣΗ : 1,0 m

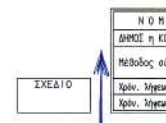

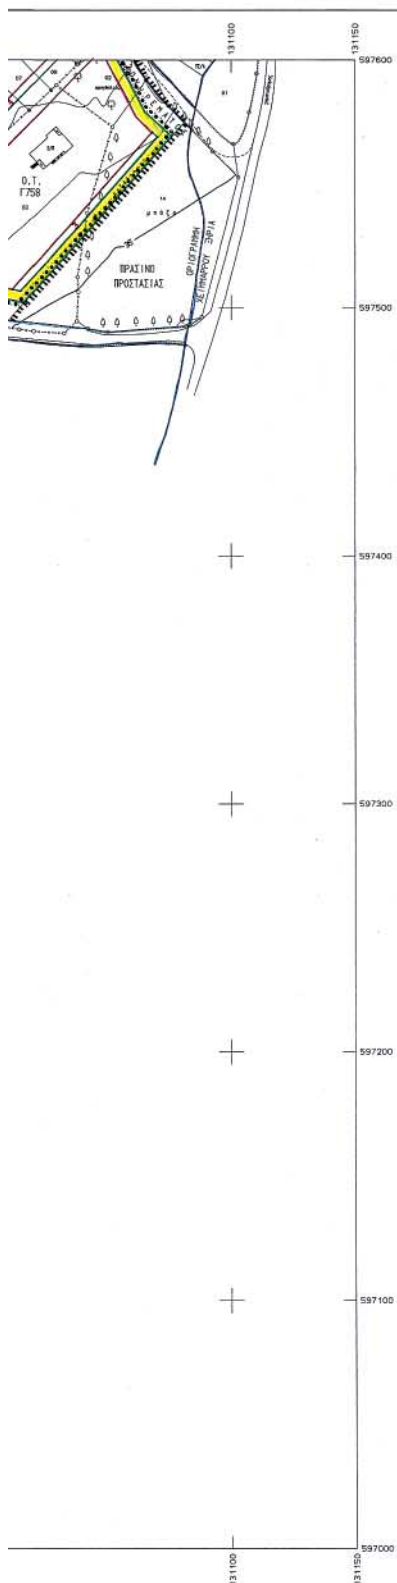ΚΔ 07.49
1/ 06.15

ΠΟΛΕΟΔΟΜΙΚΟΣ ΚΑΝΟΝΙΣΜΟΣ

ΤΟΜΕΑΣ I

Αρτιότητα 100 τ.μ.
Πρόσπο οικόπεδων 10 μ.
Σ.Α. 0.8

ΤΟΜΕΑΣ II

Αρτιότητα 300 τ.μ.
Πρόσπο οικόπεδων 14 μ.
Σ.Α. 0.8

Μέγιστο ύψος κτιρίων 8.5 μ. και για τους δύο τομείς.
Ποσοστό κάλυψης 70% και για τους δύο τομείς.

Χρήσεις γης σύμφωνα με τις με το άρθρο 3 του Π.Δ/τος από 23-2-87 (ΦΕΚ 1664) εξαιρουμένων των αναρριχών συντήρησης και επισκευής αυτοκινήτων, μεταφορέων και μεταφορέων.
Πρόσπο οικόπεδων 3 μ. και 5 μ.
Και στους δύο τομείς απαιτούνται επιπλέον τα εξής:
Στο οικοδομήσιμο τμήμα του οικοπέδου να εγγραφεί κατά τον κτίριον με μέγιστη πλευρά (5) μέτρα και ελάχιστο τμήμα πλάτους (50) τετραγωνικά μέτρα.
Κατά την έκδοση οικοδομικών αδειών για τη δόμηση κοντά στα ρέματα θα πρέπει να τηρούνται οι διατάξεις των άρθρων 17 και 18 του Ν2853/12-7-22 «Περί Υποχρέωσης εν γένει Τεχνών και του άρθρου 6 της αποφ. 3046/304/30-13-89 «Περί Κτηματολογικού Κανονισμού».
Σε περίπτωση κατασκευής πρατηρίου βενζίνης ή τσιγαριών, η χρήση του κτίριου επιβάλλεται να είναι αμειψή.
Κατά τα λοιπά έχουν εφαρμογή οι διατάξεις του ΓΟΚ όπως ισχύει.



- ΠΡΟΣΤΑΣΙΑ Οριο Πολεοδομικής Ενότητας - Γεωγραφίας
City Planning Line-Neighborhood Boundary
- ΠΡΟΣΤΑΣΙΑ Οριο Πολεοδομικής Περιφέρειας
District Boundary
- Ρυμοτομική Γραμμή (Πράσινη)
Street Line (Green)
- Οικοδομική Γραμμή (Κόκκινη)
Building Line (Red)
- Γενική Κατοικία
Mixed Residential
- Α Γενική Κατοικία με Εξωτερική Χρήση Ισογείου
Mixed Residential with Special Use on the Ground Floor
- ΚΧ Ελεύθερος Χώρος Κοινόχρηστος
Public Open Space
- Οριο Τομέα Συντελεστή & Λογών Όριον Δόμησης
Maximum Floor Area Ratio & Other Building Regulations District Boundary
- I, II Τομείς Συντελεστή Δόμησης
Floor Area Ratio District
- Οριο Τομέα Εδάμην Όριον Δόμησης
Special Building Regulations District Boundary

ΕΘΝΙΚΟ ΤΥΠΟΓΡΑΦΕΙΟ
Για τεχνικά έργα, στο τυπογραφείο
εργαζομένη κατά ποσοστό 33 %

ΠΟΛΕΟΔΟΜΙΚΟ ΣΥΓΚΡΟΤΗΜΑ ΒΟΛΟΥ
ΔΗΜΟΣ Ν. ΙΩΝΙΑΣ ΠΟΛΕΟΔΟΜΙΚΗ ΜΕΛΕΤΗ ΕΠΕΚΤΑΣΗΣ

Π-2.1 ΠΟΛΕΟΔΟΜΙΚΗ ΕΝΟΤΗΤΑ 13
ΣΥΝΟΙΚΙΑ
ΡΥΜΟΤΟΜΙΚΟ ΣΧΕΔΙΟ

ΑΠΡΙΛΙΟΣ 2000

ΟΜΑΔΑ ΜΕΛΕΤΗΣ

ΤΕΧΝΙΚΗ ΥΠΗΡΕΣΙΑ ΔΗΜΟΥ Ν.ΙΩΝΙΑΣ













ΝΟΜΟΣ	25	ΜΑΓΝΗΣΙΑΣ
ΔΗΜΟΣ η ΚΟΙΝΟΤΗΤΑ	056	ΝΕΑ ΙΩΝΙΑ (ΜΕΛΙΣΣΑΤΙΚΑ)
Μέθοδος σύνταξης	Τοπογραφικά στοιχεία	ΕΠΙΓΡΑΦΑ
Πρόν. Υψηλ. Τοπογρ. στοιχ.	ΣΕΠΤΕΜΒΡΙΟΣ 1993	Μελέτητής
Πρόν. Υψηλ. Επιδρ. στοιχ.	ΣΕΠΤΕΜΒΡΙΟΣ 1993	Ε.ΚΑΡΑΓΙΑΝΝΟΠΟΥΛΟΥ

ΔΗΜΟΣ ΝΕΑΣ ΙΩΝΙΑΣ
ΤΕΧΝΙΚΗ ΥΠΗΡΕΣΙΑ

ΚΤΗΜΑΤΟΛΟΓΙΚΟ ΔΙΑΓΡΑΜΜΑ

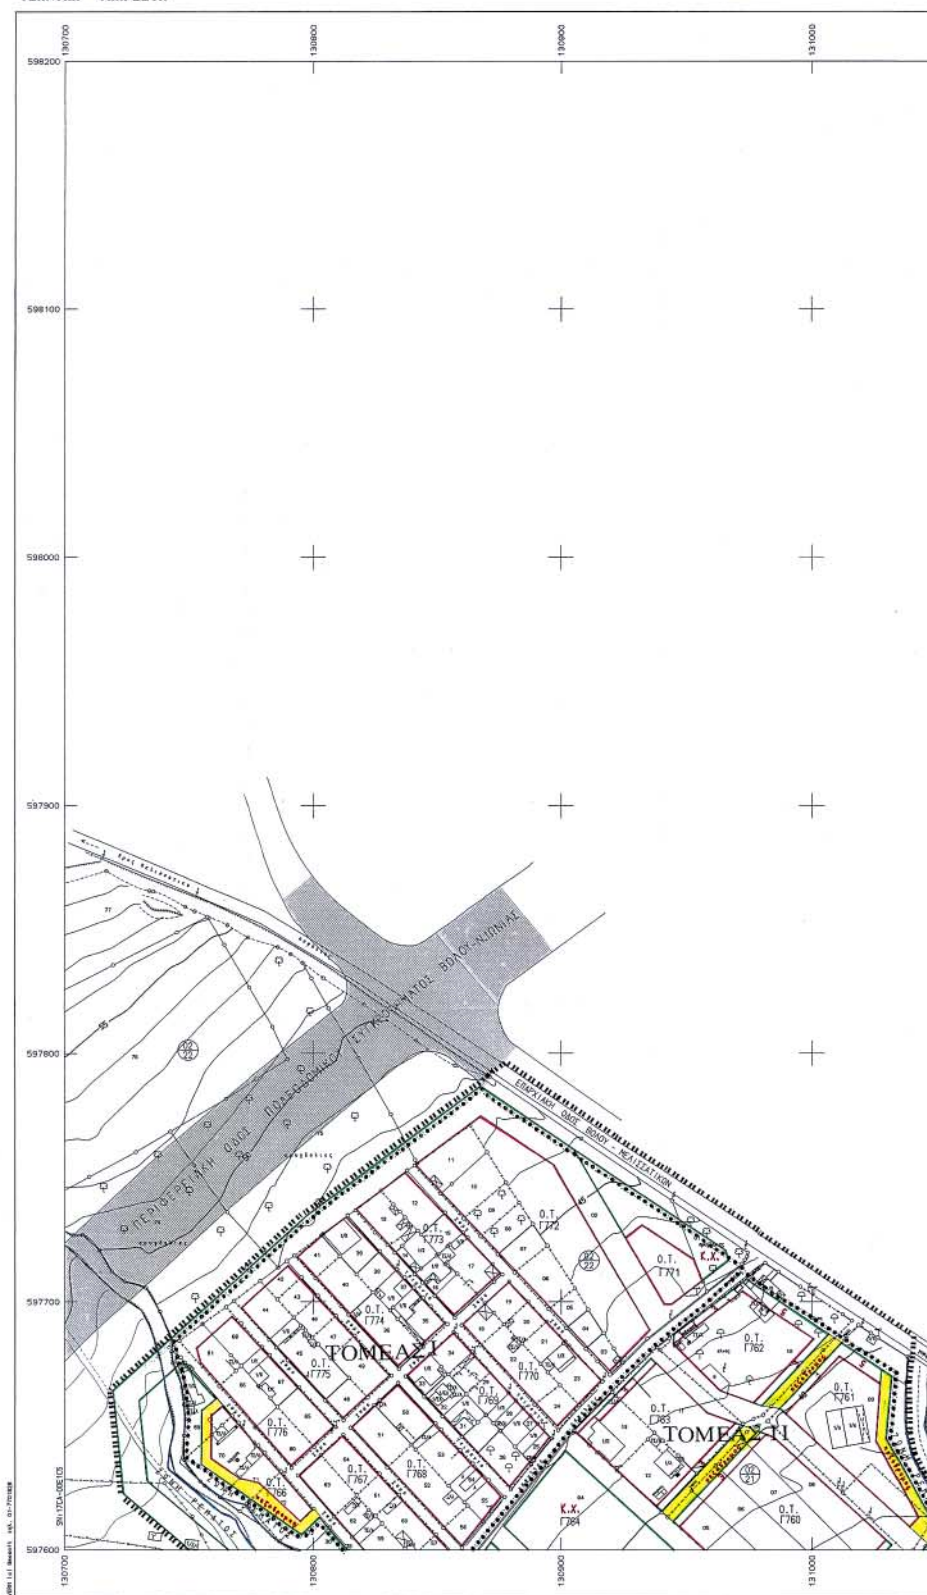


Ελληνικό ΔΑΤUM Ζώνη : Κ.Δ.
Εγχαίρια Μετατοριστική προβαλή 3"
Κεντρικός μεσημβρινός 3-0° από Αθήνα
Ο περιμετρικός τετραγωνισμός του διαγράμματος
είναι της προφοράς ΝΑΤΤ του κέντρου φύλλου
με $\phi \pm 39'' 15'$ και $\lambda \pm 0'' 45'$ από Αθήνα

ΚΑΙΜΑΚΑ 1:1000

ΙΣΟΔΙΑΤΑΞΗ : 1:0 m

ΣΧΕΔΙΟ

Ν.Ο.Η.
ΔΗΜΟΣ ή Κ.Ε.
ΜΕΘΟΔΟΣ
Σύμφωνα με
Σύμφωνα με

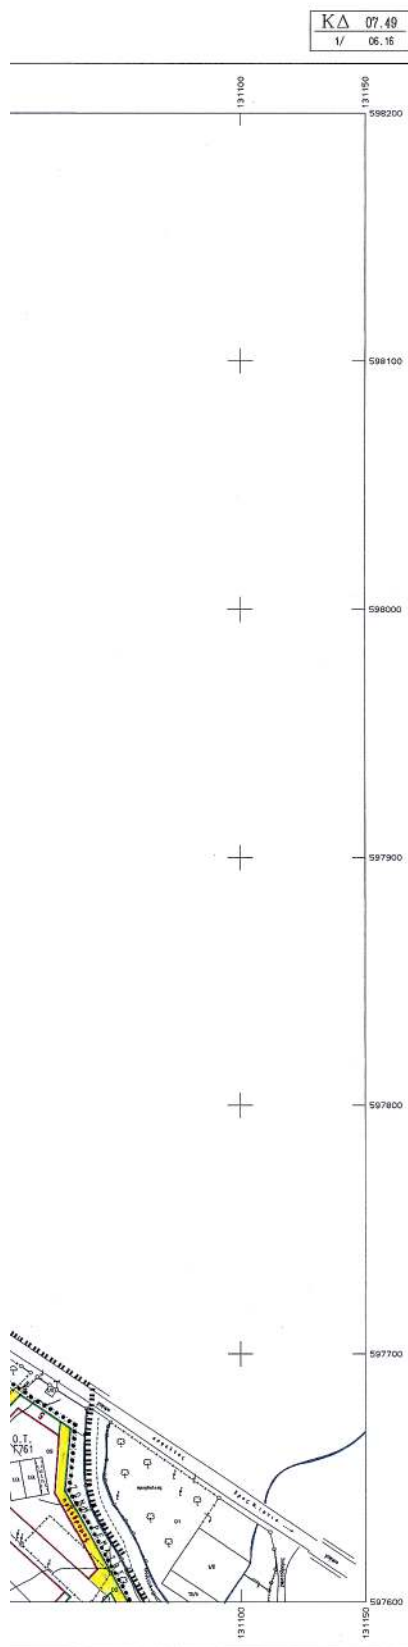

ΠΟΛΕΟΔΟΜΙΚΟΣ ΚΑΝΟΝΙΣΜΟΣ

ΤΟΜΕΑΣ Ι

Αρτιότητα 100 τ.μ.
Πρόσπετο οικοπέδων 10 μ.
Σ.Α. 0.8

ΤΟΜΕΑΣ ΙΙ

Αρτιότητα 300 τ.μ.
Πρόσπετο οικοπέδων 14 μ.
Σ.Α. 0.8

Μέγιστο ύψος κτιρίων 8.5 μ. και για τους δύο τομείς.
Ποσοστό Κάλυψης 70% και για τους δύο τομείς.

Χρήσεις γης σύμφωνα με τις με το άρθρο 3 του Π.Δ/τος από 23-2-87 (ΦΕΚ 1664) εξαιρουμένων των συνεργείων συντήρησης και επεξεργασίας αυτοκινήτων, μοτοποδηλάτων.

Προβλεπόμενη πλάτος 3 μ. και 5 μ.

Και στους δύο τομείς απαιτούνται αυτίκια να είναι:

Στο οικοδομήσιμο τμήμα του οικοπέδου να εγγράφεται κάτοψη κτιρίου με ελάχιστη πλευρά (5) μέτρα και ελάχιστο εμβαδό πλάνης (50) τετραγωνικά μέτρα.

Κατά την έκδοση οικοδομικών αδειών για τη δόμηση κοντά στα όρια του διαμέτρου να τηρούνται οι διατάξεις των άρθρων 17 και 18 του Ν2853/12-7-22 «Περί Υδραυλικών εν γένει Έργων και του άρθρου 6 της αποφ. 3046/304/30-1/3-2-89 «Περί Κτηριοδομικού Κανονισμού».


Κατά τα λοιπά έχουν εφαρμογή οι διατάξεις του Γ.Ο.Κ όπως ισχύει.



ΙΕΡΕΙΟΝ Οριο Πολεοδομικής Ενότητας - Γενοφών
City Planning Unit-Neighborhood Boundary

ΙΕΡΕΙΟΝ Οριο Πυκνοδομητικής Περιοχής
Densely Built-up Area Boundary

Παράλληλη Γραμμή (πρόσπετο)
Street Line (green)

Οριοδοτική Γραμμή (κόκκινη)
Building Line (red)

Γενική Κατοικία
Mixed Residential

Γενική Κατοικία με Ειδικές Χρήσεις Ισογείου
Mixed Residential with Special Uses on the Ground Floor

Ελεύθερος Χώρος Κοινόχρηστος
Public Open Space

Οριο Τομέων Στελεχόμενα & Άλλων Ορων Δομικών
Maximum Floor Area Ratio & Other Building Regulations District Boundary

Τομείς Στελεχόμενα Δομικών
Floor Area Ratio Districts

Οριο Τομέων Ειδικών Ορων Δομικών
Special Building Regulations District Boundary

Ι. ΙΙ



ΠΟΛΕΟΔΟΜΙΚΟ ΣΥΓΚΡΟΤΗΜΑ ΒΟΛΟΥ

ΔΗΜΟΣ Ν. ΙΩΝΙΑΣ ΠΟΛΕΟΔΟΜΙΚΗ ΜΕΛΕΤΗ ΕΠΕΚΤΑΣΗΣ


Π-2.1

ΠΟΛΕΟΔΟΜΙΚΗ ΕΝΟΤΗΤΑ 13
ΣΥΝΟΙΚΙΑ
ΡΥΜΟΤΟΜΙΚΟ ΣΧΕΔΙΟ

ΑΠΡΙΛΙΟΣ 2000

ΟΜΑΔΑ ΜΕΛΕΤΗΣ

ΤΕΧΝΙΚΗ ΥΠΗΡΕΣΙΑ ΔΗΜΟΥ Ν. ΙΩΝΙΑΣ

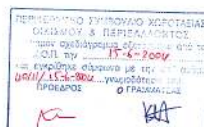













ΝΟΜΟΣ	25	ΜΑΤΗΝΙΔΑΣ
ΔΗΜΟΣ η ΚΟΙΝΟΤΗΤΑ	056	ΝΕΑ ΙΩΝΙΑ (ΜΕΛΙΣΣΙΑΤΙΚΑ)
Μέθοδος σύνταξης		Τοπογραφικά στοιχεία
		Επιμέλεια
		Κτηματολογικά στοιχεία
		Επιμέλεια
Χρον. Μηνιαία Τεκμηρ. στοιχ.	ΣΕΠΤΕΜΒΡΙΟΣ 1999	Μελετητής
Χρον. Μηνιαία Τεκμηρ. στοιχ.	ΣΕΠΤΕΜΒΡΙΟΣ 1999	Ε. ΚΑΡΑΓΙΑΝΝΟΠΟΥΛΟΥ

ΕΘΝΙΚΟ ΤΥΠΟΓΡΑΦΕΙΟ**ΕΦΗΜΕΡΙΔΑ ΤΗΣ ΚΥΒΕΡΝΗΣΕΩΣ**

ΚΑΠΟΔΙΣΤΡΙΟΥ 34 * ΑΘΗΝΑ 104 32 * FAX 210 52 21 004
 ΗΛΕΚΤΡΟΝΙΚΗ ΔΙΕΥΘΥΝΣΗ: <http://www.et.gr> – e-mail: webmaster@et.gr

Πληροφορίες Α.Ε. - Ε.Π.Ε. και λοιπών Φ.Ε.Κ.: 210 527 9000-4
Φωτοαντίγραφα παλαιών ΦΕΚ - ΒΙΒΛΙΟΘΗΚΗ - ΜΑΡΝΗ 8 - Τηλ. (210)8220885 - 8222924
Δωρεάν διάθεση τεύχους Προκηρύξεων ΑΣΕΠ αποκλειστικά από Μάρνη 8

ΠΕΡΙΦΕΡΕΙΑΚΑ ΓΡΑΦΕΙΑ ΠΩΛΗΣΗΣ Φ.Ε.Κ.

ΘΕΣΣΑΛΟΝΙΚΗ - Βασ. Όλγας 227	(2310) 423 956	ΛΑΡΙΣΑ - Διοικητήριο	(2410) 597449
ΠΕΙΡΑΙΑΣ - Ευριπίδου 63	(210) 413 5228	ΚΕΡΚΥΡΑ - Σαμαρά 13	(26610) 89 127
ΠΑΤΡΑ - Κορίνθου 327	(2610) 638 109		(26610) 89 105
	(2610) 638 110	ΗΡΑΚΛΕΙΟ - Πλ. Ελευθερίας 1	(2810) 396 409
ΙΩΑΝΝΙΝΑ - Διοικητήριο	(26510) 87215	ΛΕΣΒΟΣ - Πλ. Κωνσταντινουπόλεως	(22510) 46 888
ΚΟΜΟΤΗΝΗ - Δημοκρατίας 1	(25310) 22 858		(22510) 47 533

ΤΙΜΗ ΠΩΛΗΣΗΣ ΦΥΛΛΩΝ ΕΦΗΜΕΡΙΔΟΣ ΤΗΣ ΚΥΒΕΡΝΗΣΕΩΣ**Σε έντυπη μορφή:**

- Για τα ΦΕΚ από 1 μέχρι 16 σελίδες σε 1 ευρώ, προσαυξανόμενη κατά 0,20 ευρώ για κάθε επιπλέον οκτασέλιδο ή μέρος αυτού.
- Για τα φωτοαντίγραφα ΦΕΚ σε 0,15 ευρώ ανά σελίδα.

Σε μορφή CD:

Τεύχος	Περίοδος	EURO	Τεύχος	Περίοδος	EURO
Α'	Ετήσιο	150	Αναπτυξιακών Πράξεων	Ετήσιο	50
Α	3μηνιαίο	40	Ν.Π.Δ.Δ.	Ετήσιο	50
Α'	Μηνιαίο	15	Παράρτημα	Ετήσιο	50
Β'	Ετήσιο	300	Εμπορικής και Βιομηχανικής Ιδιοκτησίας	Ετήσιο	100
Β'	3μηνιαίο	80	Ανωτάτου Ειδικού Δικαστηρίου	Ετήσιο	5
Β'	Μηνιαίο	30	Διακηρύξεων Δημοσίων Συμβάσεων	Ετήσιο	200
Γ	Ετήσιο	50	Διακηρύξεων Δημοσίων Συμβάσεων	Εβδομαδιαίο	5
Δ'	Ετήσιο	220	Α.Ε. & Ε.Π.Ε	Μηνιαίο	100
Δ'	3μηνιαίο	60			

- Η τιμή πώλησης μεμονωμένων Φ.Ε.Κ. ειδικού ενδιαφέροντος σε μορφή cd-rom και μέχρι 100 σελίδες σε 5 ευρώ προσαυξανόμενη κατά 1 ευρώ ανά 50 σελίδες.
- Η τιμή πώλησης σε μορφή cd-rom δημοσιευμάτων μιας εταιρείας στο τεύχος Α.Ε. και Ε.Π.Ε. σε 5 ευρώ ανά έτος.

Τα παραπάνω cd-rom διατίθενται ύστερα από σχετική παραγγελία και αφορούν Φ.Ε.Κ. που έχουν δημοσιευθεί μετά από το έτος 1994.

ΠΑΡΑΓΓΕΛΙΑ ΚΑΙ ΑΠΟΣΤΟΛΗ Φ.Ε.Κ. : τηλεφωνικά : 210- 9472555 , fax : 210- 9472556 internet : <http://www.et.gr>.

ΕΤΗΣΙΕΣ ΣΥΝΔΡΟΜΕΣ Φ.Ε.Κ.

Σε έντυπη μορφή	Από το Internet
Α' (Νόμοι, Π.Δ., Συμβάσεις κτλ.)	225 €
Β' (Υπουργικές αποφάσεις κτλ.)	320 €
Γ' (Διορισμοί, απολύσεις κτλ. Δημ. Υπαλλήλων)	65 €
Δ' (Απαλλοτριώσεις, πολεοδομία κτλ.)	320 €
Αναπτυξιακών Πράξεων και Συμβάσεων (Τ.Α.Π.Σ.)	160 €
Ν.Π.Δ.Δ. (Διορισμοί κτλ. προσωπικού Ν.Π.Δ.Δ.)	65 €
Παράρτημα (Προκηρύξεις θέσεων ΔΕΠ κτλ.)	33 €
Δελτίο Εμπορικής και Βιομ/κής Ιδιοκτησίας (Δ.Ε.Β.Ι.)	65 €
Ανωτάτου Ειδικού Δικαστηρίου (Α.Ε.Δ.)	10 €
Αωνύμων Εταιρειών & Ε.Π.Ε.	2.250 €
Διακηρύξεων Δημοσίων Συμβάσεων (Δ.Δ.Σ.)	225 €
Πρώτο (Α'), Δεύτερο (Β') και Τέταρτο (Δ')	-
	450 €

Για την παροχή δικαιώματος ηλεκτρονικής πρόσβασης σε Φ.Ε.Κ. προηγούμενων ετών, η τιμή προσαυξάνεται πέραν του ποσού της ετήσιας συνδρομής έτους 2004, κατά 25 ευρώ ανά έτος παλαιότητας και ανά τεύχος.

* Οι συνδρομές του εσωτερικού προπληρώνονται στις ΔΟΥ (το ποσό συνδρομής καταβάλλεται στον κωδικό αριθμό εσόδων ΚΑΕ 2531 και το ποσό υπέρ ΤΑΠΕΤ (5% του ποσού της συνδρομής) στον κωδικό αριθμό εσόδων ΚΑΕ 3512). Το πρωτότυπο αποδεικτικό είσπραξης (διπλότυπο) θα πρέπει να αποστέλλεται ή να κατατίθεται στην αρμόδια Υπηρεσία του Εθνικού Τυπογραφείου.

* Η πληρωμή του υπέρ ΤΑΠΕΤ ποσού που αντιστοιχεί σε συνδρομές, εισπράττεται και από τις ΔΟΥ.

* Οι συνδρομητές του εξωτερικού έχουν τη δυνατότητα λήψης των δημοσιευμάτων μέσω internet, με την καταβολή των αντίστοιχων ποσών συνδρομής και ΤΑΠΕΤ.

* Οι Νομαρχιακές Αυτοδιοικήσεις, οι Δήμοι, οι Κοινότητες ως και οι επιχειρήσεις αυτών πληρώνουν το μισό χρηματικό ποσό της συνδρομής και ολόκληρο το ποσό υπέρ του ΤΑΠΕΤ.

* Η συνδρομή ισχύει για ένα ημερολογιακό έτος. Δεν εγγράφονται συνδρομητές για μικρότερο χρονικό διάστημα.

* Η εγγραφή ή ανανέωση της συνδρομής πραγματοποιείται το αργότερο μέχρι την 31ην Δεκεμβρίου κάθε έτους.

* Αντίγραφα διπλοτύπων, ταχυδρομικές επιταγές και χρηματικά γραμμάτια δεν γίνονται δεκτά.

Οι υπηρεσίες εξυπηρέτησης των πολιτών λειτουργούν καθημερινά από 08.00' έως 13.00'