



04007351708040008



6843

ΕΦΗΜΕΡΙΣ ΤΗΣ ΚΥΒΕΡΝΗΣΕΩΣ

ΤΗΣ ΕΛΛΗΝΙΚΗΣ ΔΗΜΟΚΡΑΤΙΑΣ

ΤΕΥΧΟΣ ΤΕΤΑΡΤΟ

Αρ. Φύλλου 735

17 Αυγούστου 2004

ΑΠΟΦΑΣΕΙΣ

Αριθ. 3922

Καθορισμός ορίων αιγιαλού και παραλίας στην περιοχή «Παχιά Άμμος» Νήσου Σαμοθράκης του Ν. Έβρου.

Ο ΓΕΝΙΚΟΣ ΓΡΑΜΜΑΤΕΑΣ ΠΕΡΙΦΕΡΕΙΑΣ
ΑΝΑΤΟΛΙΚΗΣ ΜΑΚΕΔΟΝΙΑΣ - ΘΡΑΚΗΣ

Έχοντας υπόψη:

1. Τις διατάξεις του Ν. 2971/2001 (ΦΕΚ 285/τ.Α'/19.12.2001) «Περί αιγιαλού και παραλίας».

2. Τις διατάξεις του Ν.Δ. 439/1970 «περί συμπληρώσεως των διατάξεων περί αιγιαλού».

Β. Τις διατάξεις του Ν. 3200/1955 «Περί διοικητικής αποκέντρωσης» όπως αυτές τροποποιήθηκαν και ισχύουν σήμερα με τα Ν.Δ. 532/1970, Β.Δ. 704/1970, Β.Δ. 705/1970, Β.Δ. 192/1972, Π.Δ. 71/1984, Π.Δ. 347/1986, Ν. 2026/1992 και Π.Δ. 97/1993.

4. Τις διατάξεις του άρθρου 19 παράγρ. 5 Ν. 2344/1995, του άρθρου 52 παρ. 6 Ν. 2218/1994, του άρθρου 4 παρ. 7 του Ν. 2240/1994, δυνάμει των οποίων αρμοδιότητες του Υπουργείου Οικονομικών που είχαν μεταβιβασθεί στους Νομάρχες, ανήκουν στον Περιφερειακό Δ/ντή, σε συνδυασμό με αυτές του άρθρου 14 παρ. 2 του Ν. 2399/1996, με τις οποίες προβλέπεται η κατάργηση των θέσεων των Περι/κών Δ/ντών, οι αρμοδιότητες πλέον του οποίου περιήλθαν στο Γενικό Γραμματέα της Περιφέρειας και ασκούνται από τον Αναπληρωτή Περι/κό Δ/ντή.

5. Τις διατάξεις του τετάρτου εδαφίου της παρ. 2 του άρθρου 1 και της παρ. 6 του ιδίου άρθρου του Ν. 2503/1997 «Διοίκηση, οργάνωση, στελέχωση της Περιφέρειας, ρύθμιση θεμάτων για την Τοπική Αυτοδιοίκηση και άλλες διατάξεις» (ΦΕΚ 107/Α), σύμφωνα με τις οποίες οι Περιφερειακές Υπηρεσίες του Υπουργείου Οικονομικών, που συγκροτούσαν την Περιφερειακή Διοίκηση του Νομού ή της Νομαρχίας, δεν υπήχθησαν στην ενιαία οργανική μονάδα της Περιφέρειας, ούτε καταργήθηκαν, αλλά αποτελούν από 1.9.1997, Υπηρεσίες του Υπουργείου Οικονομικών.

6. Το υπ' αριθ. 28979/31.7.1997 έγγραφο της Δ/σης Διοίκησης του Υπουργείου Εσωτερικών Δημόσιας Διοίκησης και Αποκέντρωσης σύμφωνα με το οποίο οι αρμοδιότητες του Γενικού Γραμματέα της Περιφέρειας σε θέμα-

τα Υπηρεσιών του Υπουργείου Οικονομικών, μεταφέρονται από 1.9.1997 στον Υπουργό Οικονομικών.

7. Την υπ' αριθ. 14650/ΔΙΟΕ85/17.3.2004 (ΦΕΚ 519 τ.Β'/17.3.2004) κοινή απόφαση των Πρωθυπουργού και Υπουργού Οικονομικών, περί καθορισμού αρμοδιοτήτων του Υφυπουργού Οικονομίας και Οικονομικών.

8. Τις διατάξεις της παρ. 21 του άρθρου 46 του Ν. 3220/2004 (ΦΕΚ 15/τ.Α'/28.1.2004) «Μεταβίβαση αρμοδιοτήτων του Υπουργού Οικονομίας και Οικονομικών στο Γενικό Γραμματέα της Περιφέρειας».

9. Την υπ' αριθ. 1030067/296/Α0006/7.4.2004 έγγραφο της Δ/σης Οργάνωσης της Γενικής Δ/σης Διοικητικής Υποστήριξης του Υπουργείου Οικονομίας και Οικονομικών «Διευκρινίσεις για τις αρμοδιότητες των Υφυπουργών Οικονομίας και Οικονομικών που περιέχονται από 10.4.2004 στους Γεν. Γραμματείς Περιφερειών».

10. Την από 15.6.2004 έκθεση της Επιτροπής καθορισμού των ορίων αιγιαλού, παραλίας στην περιοχή «Παχιά Άμμος» νήσου Σαμοθράκης Ν. Έβρου και το από τον Ιούνιο 2002 τοπογραφικό υψομετρικό διάγραμμα, εξαρτημένο από το κρατικό τριγωνομετρικό δίκτυο κλίμακας 1:500, το οποίο έχει συνταχθεί από τον Αγρονόμο Τοπογράφο Μηχανικό Σωτηρόπουλο Παναγιώτη, σε δύο (2) πινακίδες και ελέγχθηκε για την ακρίβεια της αποτύπωσης στις 3-6-2002 από τον Παναγιώτη Κυβέλο Τοπ/φο Μηχ/κό με Γ βαθμό της Κτηματικής Υπηρεσίας Ν. Έβρου και θεωρήθηκε στις 15.4.2004 από τον Παναγιώτη Κυβέλο Τοπ/φο Μηχ/κό με Γ βαθμό της Κτηματικής Υπηρεσίας Ν. Έβρου.

11. Το υπ' αριθμ. Φ544.5/558/04/ΣΧ. 861/15.6.2004 έγγραφο του Γενικού Επιτελείου Ναυτικού.

12. Το με αριθμ. πρωτ. 1206/7.7.2004 έγγραφο της Κτηματικής Υπηρεσίας Ν. Έβρου, αποφασίζουμε:

Επικυρώνουμε την από 15.6.2004 έκθεση της κατά το άρθρο 3 του Ν. 2971/2001 αρμόδιας Επιτροπής περί καθορισμού των ορίων αιγιαλού και παραλίας στην περιοχή «Παχιά Άμμος» της νήσου Σαμοθράκης Ν. Έβρου, καθώς επίσης και το από τον Ιούνιο 2002 τοπογραφικό υψομετρικό διάγραμμα, κλίμακας 1:500, το οποίο έχει συνταχθεί από τον Αγρονόμο Τοπογράφο Μηχανικό Σωτηρόπουλο Παναγιώτη σε δύο (2) πινακίδες, ελέγχθηκε ως προς την ακρίβεια της αποτύπωσης στις 3.6.2002 από τον Παναγιώτη Κυβέλο Τοπ/φο Μηχ/κό με Γ βαθμό της Κτηματικής Υπηρεσίας Ν. Έβρου και θεωρήθηκε στις 15.4.2004 από

τον Παναγιώτη Κυβέλο Τοπ/φο Μηχ/κό με Γ' βαθμό της Κτηματικής Υπηρεσίας Ν. Έβρου.

Στο τοπογραφικό αυτό διάγραμμα καθορίστηκε η οριογραμμή του αιγιαλού με κόκκινη συνεχή πολυγωνική γραμμή, με στοιχεία Α'20, Α1, Α2, Α3 Α34.

Η οριογραμμή της παραλίας με κίτρινη συνεχή πολυγωνική γραμμή, με στοιχεία Π'18, Π1, Π2, Π3 Π33.

Καθορίζεται ζώνη παραλίας πλάτους 15 μ. παντού, διότι δεν εξυπηρετούνται οι σκοποί του άρθρου 1 παρ. 2 του Ν. 2971/2001.

Αποφαινεται ότι δεν υφίσταται παλαιός αιγιαλός.

Δεν εξαιρείται από τη ζώνη παραλίας η περίφραξη που υφίσταται σ' αυτή.

Οι κορυφές των οριογραμμών εξασφαλίζονται με σταθερά πολυγωνομετρικά σημεία εντεταγμένα στο κρατικό δίκτυο.

Η απόφαση αυτή μαζί με την έκθεση της Επιτροπής και το τοπογραφικό διάγραμμα, να δημοσιευθούν στην Εφημερίδα της Κυβερνήσεως.

Κομοτηνή, 16 Ιουλίου 2004

Ο Γενικός Γραμματέας Περιφέρειας
ΜΙΧΑΛΗΣ Α. ΑΓΓΕΛΟΠΟΥΛΟΣ

ΕΚΘΕΣΗ ΕΠΙΤΡΟΠΗΣ ΚΑΘΟΡΙΣΜΟΥ ΤΩΝ ΟΡΙΩΝ ΤΟΥ ΑΙΓΙΑΛΟΥ ΚΑΙ ΤΗΣ ΠΑΡΑΛΙΑΣ (άρθρο 3 Ν. 2971/2001)

Για τον καθορισμό των ορίων του αιγιαλού, παραλίας στην περιοχή Παχιά Άμμος της Νήσου Σαμοθράκης.

Στην πόλη της Αλεξ/πολης σήμερα Πέμπτη 15.4.2004 οι υπογεγραμμένοι:

1. Μπαμπαλίδου Ευαγγελία, Προϊσταμένη της Κτηματικής Υπηρεσίας Ν. Έβρου, ως πρόεδρος.

2. Παναγιώτης Κυβέλος, Τοπογράφος Μηχανικός, υπάλληλος της Κτηματικής Υπηρεσίας Ν. Έβρου, ως μέλος.

3. Βάβαλος Δημήτριος, Ανθ/πλοίαρχος Λ.Σ. Σαμοθράκης, ως μέλος.

4. Μικέδη Πηνελόπη, Δ/ντρια της Δ/νσης Πολεοδομίας Νομαρχιακής Αυτοδιοίκησης του Ν. Έβρου, ως μέλος.

5. Πασσοπούλου - Χατζή Αλέκα, Δ/ντρια Π ΕΧΩ Ανατολικής Μακεδονίας και Θράκης, ως μέλος, απύουσα.

Γραμματέας της επιτροπής ορίζεται η Δημοσχάκη Στυλιανή υπάλληλος της Κτηματικής Υπηρεσίας Ν. Έβρου, αποτελούντες την επιτροπή καθορισμού των οριογραμμών αιγιαλού - παραλίας δυνάμει του άρθρου 3 Ν. 2971/2001 και της υπ' αρ. 1883/27.5.2002 Απόφασης Προϊσταμένου Οικονομικής Επιθεώρησης Ανατ. Μακεδονίας και Θράκης, συγκληθείσα δια της υπ' αρ. 583/6.4.2004 προσκλήσεως του προέδρου αυτής, μεταβήκαμε επιτόπου στην προαναφερόμενη περιοχή και

Αφού λάβαμε υπόψη

• Την από 18.2.2002 αίτηση της «ΜΕΛΜΑΡ ΤΟΥΡΙΣΤΙΚΗ Α.Ε.» με την οποία ζητείται ο καθορισμός των ορίων αιγιαλού - παραλίας στην παραπάνω περιοχή.

• Το τοπογραφικό, υψομετρικό και κτηματολογικό διάγραμμα, το οποίο συντάχθηκε τον Ιούνιο του 2002 από τον Σωτηρόπουλο Παναγιώτη Τοπογράφο Μηχανικό σε δύο

(2) πινακίδες και σε κλίμακα 1: 500, ελέγχθηκε επιτόπου την 3.6.2002 για την ακρίβεια της αποτύπωσης από τον Παναγιώτη Κυβέλο τοπογράφο Μηχανικό υπάλληλο της Κτηματικής Υπηρεσίας Ν. Έβρου και θεωρήθηκε από τον ίδιο την 15.4.2004, όπως το άρθρο 4 του Ν. 2971/2001 ορίζει.

• Τις διατάξεις του Ν. 2971/2001, όπως αυτός ισχύει μέχρι σήμερα και τον Ν. 1337/1983, καθώς και την προς αυτόν σχετική Δικαστηριακή και Διοικητική Νομολογία.

• Τη σχηματισθείσα αντίληψη από την επιτόπου μετάβαση σχετικά με το πλάτος της βρεχόμενης ζώνης της ξηράς και λοιπών στοιχείων όπως:

α) Το έδαφος του αιγιαλού είναι βραχώδες και σε τμήμα του χαλικώδες (ψιλή κροκάλα).

β) Το έδαφος της παραλίας είναι βραχώδες, με έντονη μεγάλη κλίση χωρίς βλάστηση.

γ) Η περιοχή είναι εκτεθειμένη σε ανέμους νοτίων - νοτιοδυτικών διευθύνσεων έως ισχυρής εντάσεως.

δ) Στη λωρίδα της παραλίας υπάρχει περίφραξη με απλό συρματόπλεγμα.

ε) Το γεγονός ότι δεν υπάρχουν ενδείξεις για ύπαρξη παλαιού αιγιαλού.

• Το υπ' αρ. Φ. 544.5/657/2002 και αρ. Σχ. 1339/4.11.2002 έγγραφο του Γ.Ε.Ν., αποφασίζουμε:

Το εύρος του αιγιαλού και της παραλίας κατ' αντιστοιχία αυξάνεται, όπως σημειώνεται στο διάγραμμα σύμφωνα με το υπ' αρ. Φ. 544.5/657/2002 και αρ. Σχ. 1339/4.11.2002 έγγραφο του Γ.Ε.Ν.:

1. Καθορίζουμε επί του ανωτέρου τοπογραφικού διαγράμματος:

α) Την οριογραμμή του αιγιαλού με κόκκινη συνεχή πολυγωνική γραμμή και στοιχεία Α'20, Α1, Α2 Α34 της οποίας οι κορυφές εξασφαλίζονται.

β) Την οριογραμμή της παραλίας με κίτρινη συνεχή πολυγωνική γραμμή και στοιχεία Π'18, Π1, Π2 Π33 της οποίας οι κορυφές εξασφαλίζονται.

Αποφαινόμαστε ότι δεν υφίσταται παλαιός αιγιαλός.

2. Η ζώνη της παραλίας έχει πλάτος 15 μ. διότι διαφορετικά δεν εξυπηρετούνται οι σκοποί του άρθρου 1 παρ. 2 του Ν. 2971/2001, αφού η πρόσβαση προς τον αιγιαλό δεν είναι εφικτή λόγω των περιφραγμένων ιδιοκτησιών.

3. Οι κορυφές εξασφαλίζονται όπως σημειώνεται στο διάγραμμα από σταθερά πολυγωνομετρικά σημεία με συντεταγμένες ενταγμένες στο Κρατικό δίκτυο.


4. Δεν εξαιρούνται οι περιφράξεις που βρίσκονται στη ζώνη της παραλίας.


5. Ο καθορισμός των οριογραμμών του αιγιαλού και της παραλίας στον παραπάνω χώρο γίνεται για πρώτη φορά εκτός των κορυφών Α'20 του αιγιαλού και Π'18 της παραλίας που έχουν καθοριστεί με την υπ' αρ. 1000541/57/Β0010/11.2.2000 Απόφαση του Υπουργού Οικονομίας και Οικονομικών και δημοσιεύτηκε στο υπ' αρ. 114/6.3.2000 Φ.Ε.Κ.

Η Επιτροπή

Η Πρόεδρος
ΕΥΑΓΓ. ΜΠΑΜΠΑΛΙΔΟΥ

Τα Μέλη
ΠΑΝ. ΚΥΒΕΛΟΣ
ΔΗΜ. ΒΑΒΑΛΟΣ
ΠΗΝΕΛ. ΜΙΚΕΔΗ

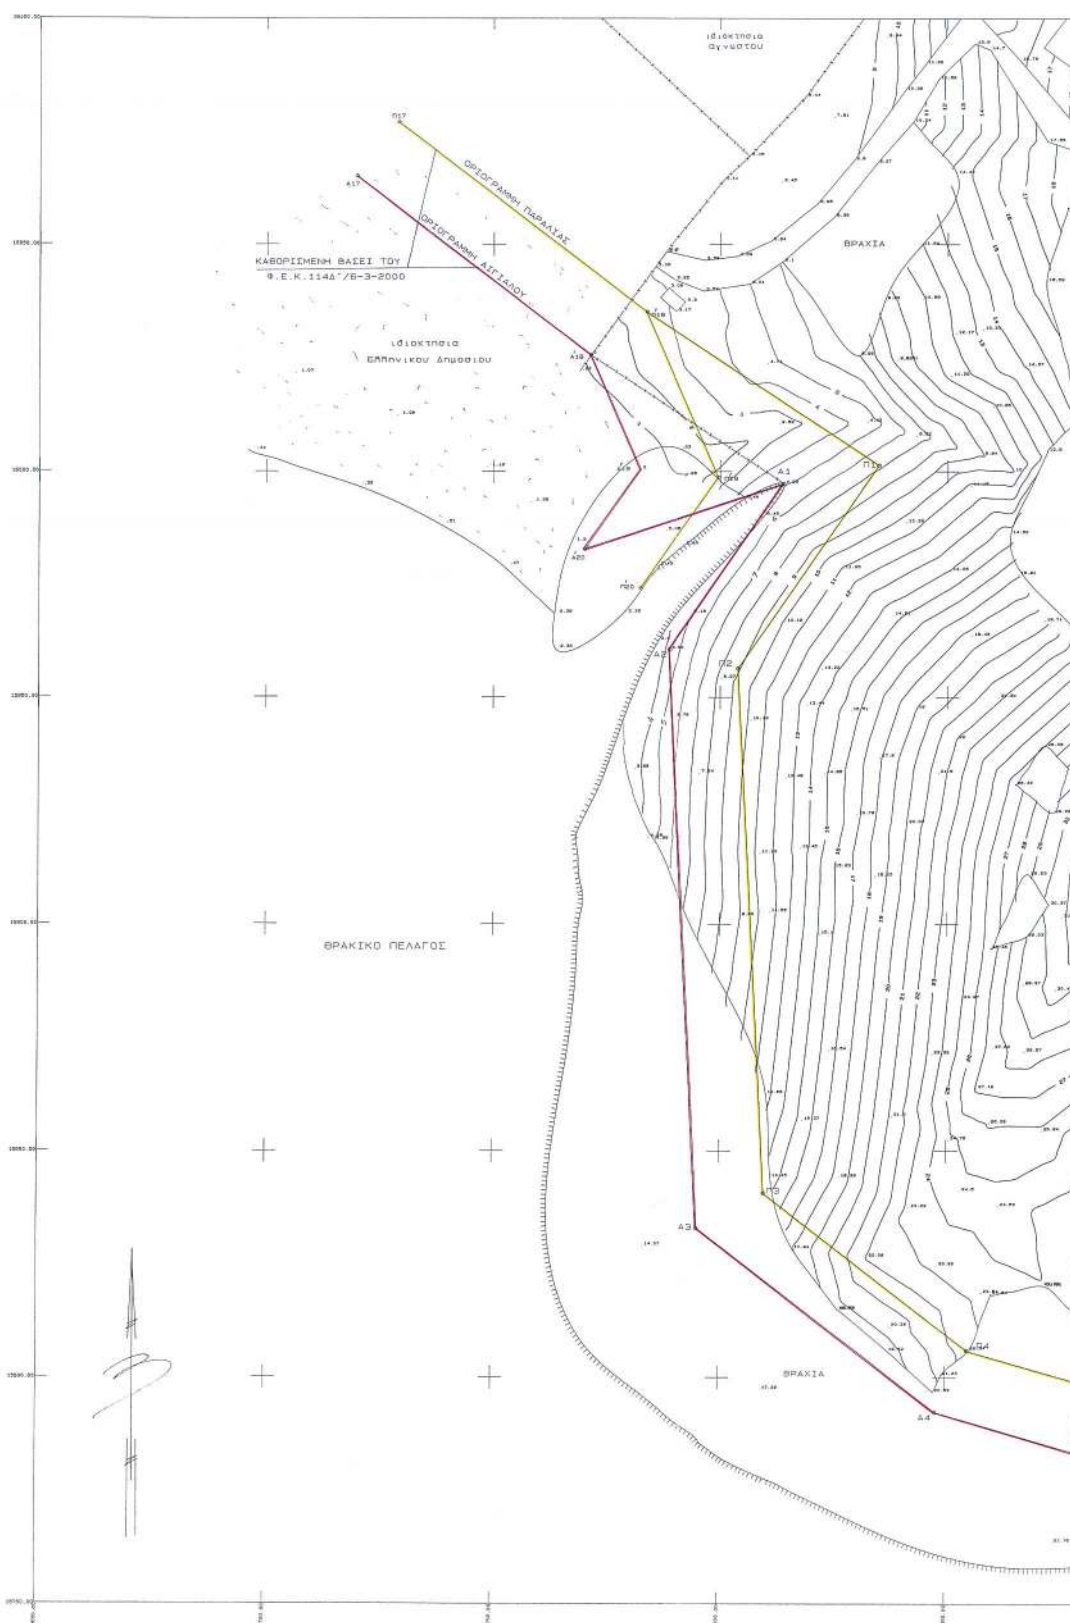

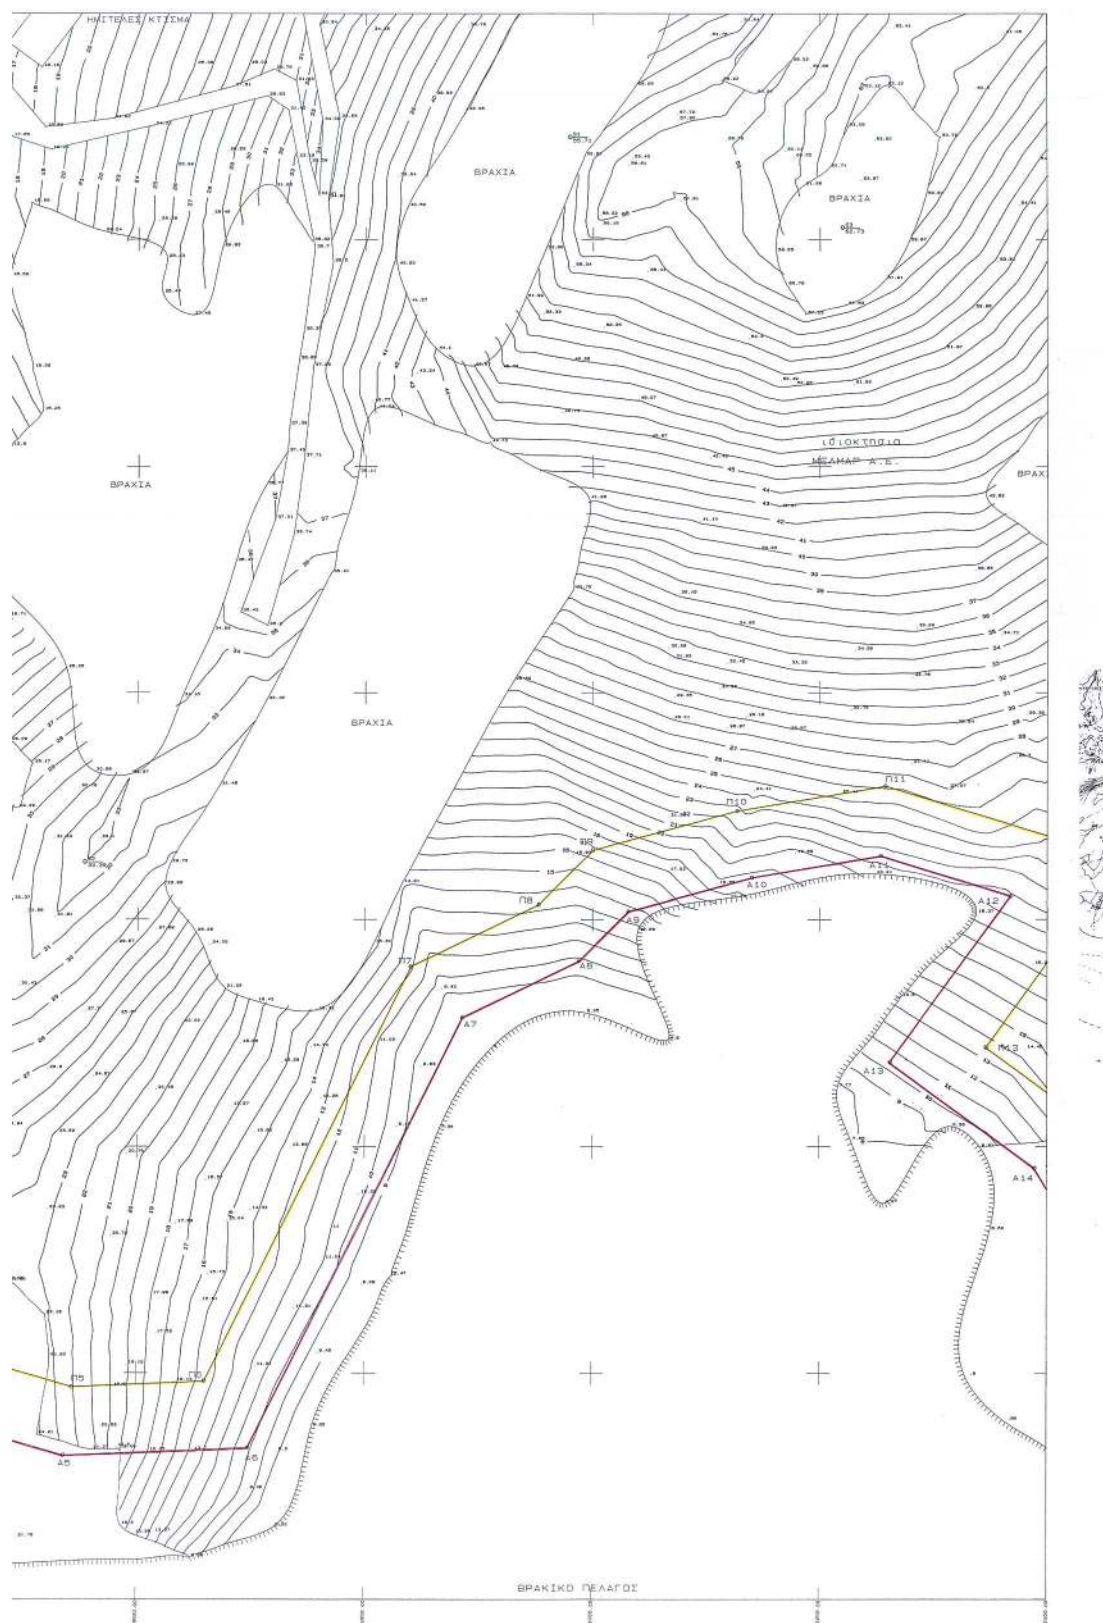





□ ΠΙΝΑΚΑΣ ΚΟΡΥΦΩΝ ΓΡΑΜΜΗΣ ΠΑΡΑΛΙΑΣ




ΑΠΟΣΠΑΣΜΑ ΧΑΡΤΟΥ 1 : 50.000 ΣΑΜΟΘΡΑΚΗ



A. ΕΞΑΡΤΗΣΗ ΔΙΚΤΥΟΥ

ΤΥΠΙΚΟ ΣΗΜΕΙΟ	X	Y	ΤΥΠΙΚΟ ΣΗΜΕΙΟ	X	Y
ΦΟΥΡΝΟΣ	1822,66	16231,43	ΒΟΥΝΟΣ	1856,32	15471,21


Β. ΕΙΛΟΣ ΕΛΑΦΟΥΣ ΚΑΙ ΧΑΩΡΙΑΣ


ΚΘΕΣΗ ΕΠΙΤΡΟΠΗΣ

Γ. ΣΥΜΒΟΛΙΣΜΟΙ



ΕΘΝΙΚΟ ΤΥΠΟΓΡΑΦΕΙΟ
Για τεχνικούς λόγους στο πρωτοτύπο
ήταν συμπεριλαμβανόταν περίπου 30 %



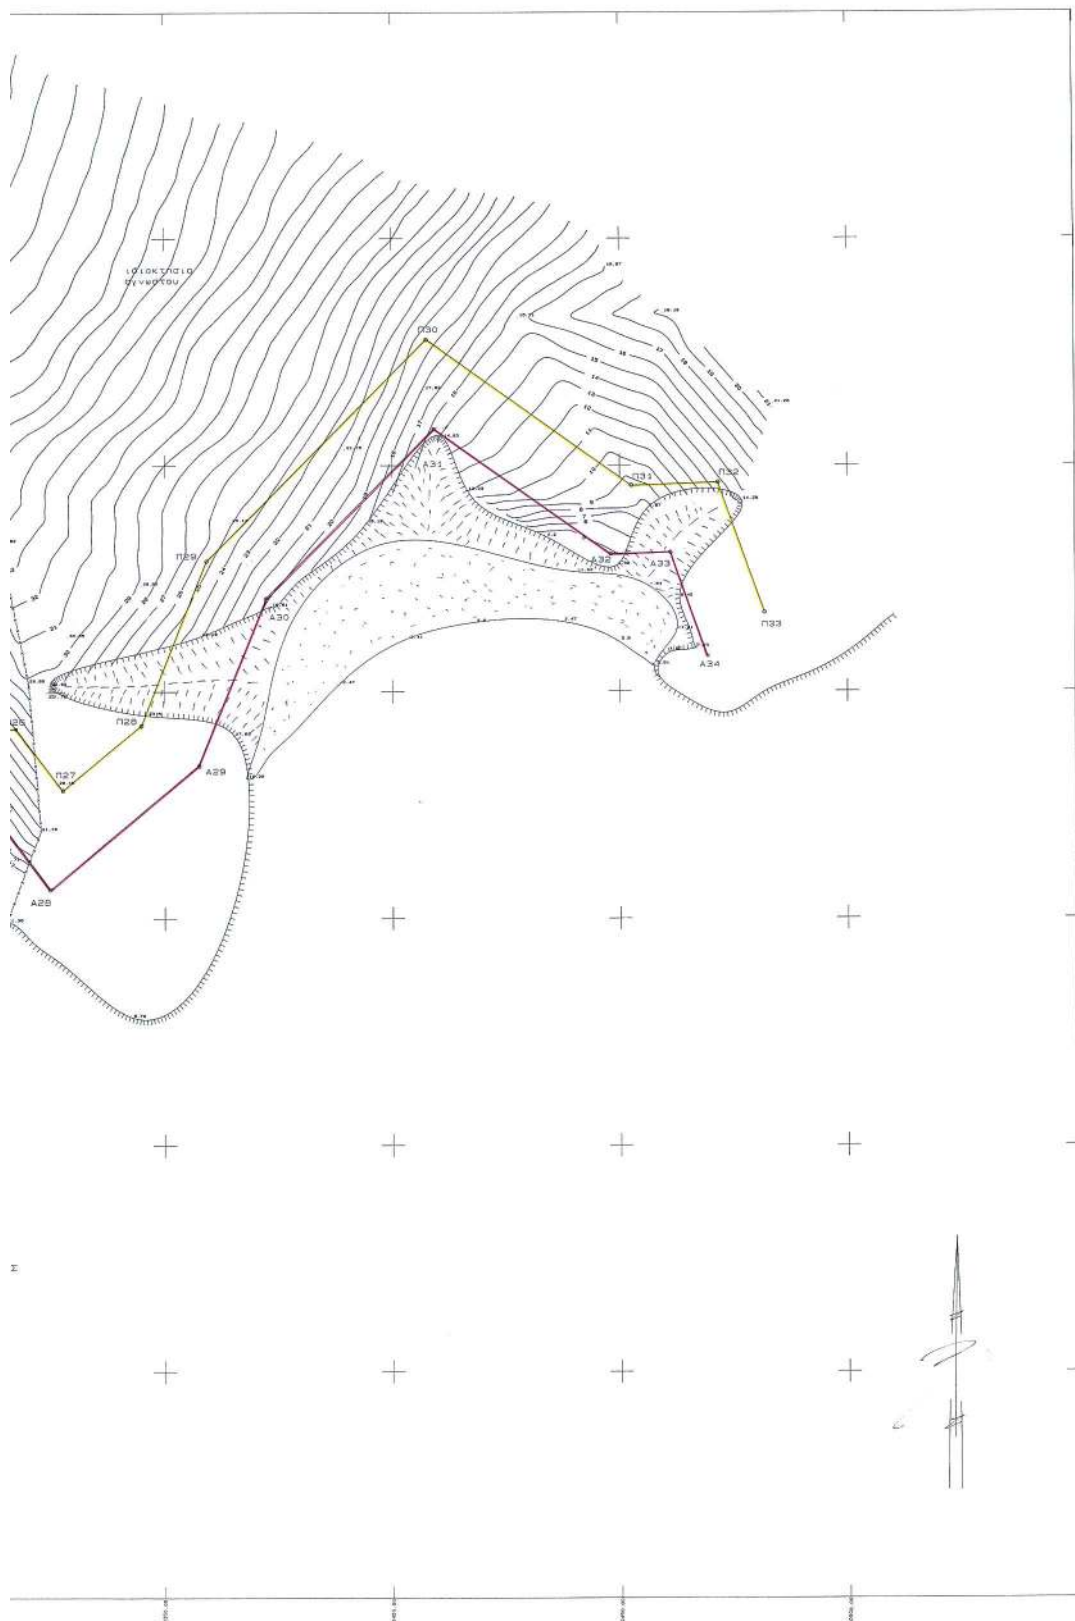

Δ. ΠΙΝΑΚΕΣ ΣΥΝΤΕΤΑΓΜΕΝΩΝ

α. ΠΙΝΑΚΑΣ ΚΟΥΡΦΩΝ ΓΡΑΜΜΗΣ ΑΓΓΙΛΑΟΥ

ΚΟΥΡΦΗ	X	Y	ΚΟΥΡΦΗ	X	Y
A1	9813,89	15973,30	A18	10109,34	15991,86
A2	9784,73	15969,64	A19	10173,85	15924,20
A3	9795,22	15923,05	A20	10187,66	15925,98
A4	9847,07	15792,27	A21	10196,76	15960,61
A5	9893,88	14781,82	A22	10191,28	14827,09
A6	9924,61	15788,59	A23	10211,76	14612,96
A7	9972,28	14878,35	A24	10272,08	15992,25
A8	9996,81	15860,48	A25	10292,97	15963,11
A9	10067,00	15861,72	A26	10284,43	15921,93
A10	10035,12	15909,17	A27	10310,47	15923,25
A11	10062,96	15913,96	A28	10314,43	15996,23
A12	10092,00	15905,11	A29	10387,29	15933,64
A13	10066,94	15968,60	A30	10271,84	15979,49
A14	10097,10	15845,28	A31	10409,00	16058,09
A15	10123,43	15894,86	A32	10442,90	15986,16
A16	10123,69	15921,27	A33	10461,11	15986,14
A17	10144,17	15864,24	A34	10469,19	15957,17

β. ΠΙΝΑΚΑΣ ΚΟΥΡΦΩΝ ΓΡΑΜΜΗΣ ΠΑΡΑΛΙΑΣ

ΚΟΥΡΦΗ	X	Y	ΚΟΥΡΦΗ	X	Y
B1	9854,83	15861,38	B18	10156,22	15928,48
B2	9803,96	15896,25	B19	10133,57	15959,78
B3	9866,86	15840,60	B20	10181,47	15983,07
B4	9854,61	15805,97	B21	10173,86	16023,82
B5	9885,65	15796,91	B22	10133,98	16036,47
B6	9761,00	15796,18	B23	10281,75	16094,73
B7	9961,11	15889,40	B24	10309,16	15945,48
B8	9968,11	15903,20	B25	10066,85	15935,14
B9	10009,12	15915,10	B26	10017,90	15941,01
B10	10031,89	15923,84	B27	10027,49	15928,12
B11	10054,69	15929,34	B28	10044,75	15924,14
B12	10116,41	15913,23	B29	10039,12	15979,07
B13	10086,41	15871,72	B30	10047,24	16027,01
B14	10108,12	15855,64	B31	10052,48	15999,43
B15	10131,44	15824,45	B32	10047,49	15996,13
B16	10136,36	15871,48	B33	10061,48	15997,47
B17	10154,19	15898,35			



ΑΠΟΣΤΑΣΜΑ ΧΑΡΤΟΥ 1 : 50.000 ΣΑΜΘΡΑΚΗ

ΤΟΠΟΓΡΑΦΙΚΟ ΔΙΑΓΡΑΜΜΑ ΚΑΘΟΡΙΣΜΟΥ ΟΡΙΩΝ ΑΓΓΙΛΑΟΥ ΚΑΙ ΠΑΡΑΛΙΑΣ			
ΠΕΡΙΟΧΗ : ΠΑΧΙΑ ΑΜΙΑΣ ΔΗΜΟΣ : ΣΑΜΘΡΑΚΗΣ ΝΟΜΟΣ : ΕΒΡΟΥ		ΕΝΔΙΑΦΕΡΟΜΕΝΟΣ : ΜΕΛΕΤΑΡ ΤΟΥΡΙΣΤΙΚΗ Α.Ε.	
1. Καθορίζεται η οριογραμμή μεταξύ από το σημείο Α-Α' ως προς από άνω προς Ανατολή (αριστερά οριζώντιο).			
2. Καθορίζεται η οριογραμμή μεταξύ από το σημείο Β-Β' ως προς από άνω προς Ανατολή (αριστερά οριζώντιο).			
3. Καθορίζεται όλη παράλιος πλάτους 10 μ για εξοπλισμένη και ακατομή της παρ. 2 του αρθ. 1 του Ν.2871/2001			
ΚΑΙΜΑΚΑ 1 : 500		ΑΡ. ΣΧΕΔΙΟΥ T2	

ΕΘΝΙΚΟ ΤΥΠΟΓΡΑΦΕΙΟ
Για τεχνικούς λόγους στο σχεδιαστικό
είναι υιοθετημένο μέγεθος 1:500









Γ. ΣΥΜΒΟΛΙΣΜΟΙ

	ΟΡΟΓΡΑΦΙΚΗ ΑΓΓΙΛΑΟΥ	ΚΟΚΚΙΝΗ
	ΟΡΟΓΡΑΦΙΚΗ ΠΑΡΑΛΙΑΣ	ΚΥΑΝΗ
	ΟΡΟΓΡΑΦΙΚΗ ΠΑΡΑΛΙΑΣ	ΚΙΤΡΙΝΗ
	ΟΡΟΓΡΑΦΙΚΗ ΧΡΕΙΑΣ ΖΩΝΗΣ ΔΙΑΜΕΝΟΣ	ΠΡΑΣΙΝΗ
	ΠΕΡΙΦΡΑΣΗ	
	ΚΤΙΣΜΑ	
	ΥΠΟΜΟΝΕΥΣΗ	
	ΣΤΥΛΟΣ Δ.Ε.Π. Ο.Τ.Ε	