



04007662508040016



7025

ΕΦΗΜΕΡΙΣ ΤΗΣ ΚΥΒΕΡΝΗΣΕΩΣ

ΤΗΣ ΕΛΛΗΝΙΚΗΣ ΔΗΜΟΚΡΑΤΙΑΣ

ΤΕΥΧΟΣ ΤΕΤΑΡΤΟ

Αρ. Φύλλου 766

25 Αυγούστου 2004

ΑΠΟΦΑΣΕΙΣ

Αριθ. 20

Έγκριση Πολεοδομικής Μελέτης Αναθεώρησης -
Επέκτασης οικισμού Καλπακίου*.

Ο ΝΟΜΑΡΧΗΣ ΙΩΑΝΝΙΝΩΝ

Έχοντας υπόψη:

1. Τις διατάξεις του Ν.Δ/τος της 17.7.1923 «περί σχεδίων πόλεων κ.λ.π» όπως μεταγενέστερα τροποποιήθηκαν και συμπληρώθηκαν.

2. Τις διατάξεις του Ν. 1337/1983 (ΦΕΚ 33Α).

3. Τις διατάξεις του Π.Δ. της 20/30.8.1985 (ΦΕΚ 414 Α') «πολεοδόμηση και επέκταση οικισμών της χώρας μέχρι 2.000 κατοίκους και τροποποίηση του από 24.4.1985 Π.Δ/τος» (ΦΕΚ 181 Δ').

4. Τις διατάξεις του Π.Δ. 24.4/3.5.1985 (ΦΕΚ 181 Δ') όπως τροποποιήθηκε με το Π.Δ. 14/23.2.1989 (ΦΕΚ 133Δ).

5. Τις διατάξεις του άρθρου 12 του Ν. 651/1977.

6. Την υπ' αριθμ. 574/31.5.1990 απόφασή μας με την οποία καθορίστηκαν τα όρια και οι όροι δόμησης του οικισμού σύμφωνα με τις διατάξεις Π.Δ. της 24.4.1985 (ΦΕΚ 181 Δ').

7. Την αριθμ. 10347/13.7.1977 Απόφαση Νομάρχη έγκρισης Παλιού Ρ.Σ.

8. Τις διατάξεις του Ν. 1577/1985 όπως τροποποιήθηκε με τους Ν. 1647/1986 και 1772/1988.

9. Την υπ' αριθμ. 27/1990 γνωμοδότηση του Κοινοτικού Συμβουλίου Καλπακίου.

10. Την γνωμοδότηση του Συμβουλίου Χωροταξίας Οικισμού και Περιβάλλοντος του Ν. Ιωαννίνων που διατυπώθηκε με την αριθ. 29/9.11.1989 πράξη του.

11. Την 402/5.7.1990 Απόφαση μας που αφορά την εισφορά σε γη ιδιοκτησιών στο υπό Έγκριση Πολεοδομικό Σχέδιο αναθεώρησης - επέκτασης οικισμού Καλπακίου Ιωαννίνων.

12. Την Γ4δ/15883/1903/8.2.1988 απόφαση Υπουργού ΠΕ.ΧΩ.Δ.Ε. για κατάργηση δημοσίευσης διαγραμμάτων σε ΦΕΚ, αποφασίζουμε:

1. Εγκρίνουμε το ρυμοτομικό σχέδιο πολεοδόμησης και επέκτασης του οικισμού Καλπακίου Ιωαννίνων, σύμφωνα

με τις διατάξεις του Π.Δ. της 24.4.1985 (ΦΕΚ 181 Δ') με καθορισμό των οικοδομήσιμων χώρων, οδών, πεζοδρομίων, κοινοχρήστων χώρων, χώρων αθλοπαιδιών, Νηπιαγωγείο, Δημοτικό Σχολείο, Γυμνάσιο, λύκειο, Διοίκησης και Εκκλησίας, πολιτιστικές λειτουργίες, κοινοτικός ξενώνας, σταθμός λεωφορείων, Ιατρείο όπως φαίνεται στα πέντε (5) διαγράμματα σε κλίμακα 1:1000 που θεωρήθηκαν από την Προϊσταμένη του Τμ. Πολ. και Εφαρμογών Ιωαννίνων και τα οποία αναρτώνται ταυτόχρονα με την δημοσίευση σε ΦΕΚ αυτής της απόφασης στον πίνακα ανακοινώσεων του Τμ. Πολ. και Πολ. Εφαρμογών Ιωαννίνων.

2. Εγκρίνουμε όπως διατυπώνεται παρακάτω τον πολεοδομικό Κανονισμό του οικισμού Καλπακίου Ιωαννίνων ως εξής:

α. Στους οικοδομήσιμους χώρους και των δύο τομέων καθορίζεται η χρήση γενικής κατοικίας όπως προσδιορίζεται με το άρθρο 3 του Π.Δ. της 23.2.1987 ΦΕΚ 166Δ'/6.3.1987.

β. Στο πρόσωπο των οικοπέδων οικοδομημένων ή μη επιβάλλονται προκήπια με πλάτος όπως φαίνεται στα αντίστοιχα διαγράμματα.

3. Τα ελάχιστα όρια εμβαδού και προσώπου καθώς και οι λοιποί όροι και περιορισμοί δόμησης ορίζονται κατά τομείς ως εξής:

Τομέας Ι

α. Ελάχιστο πρόσωπο: δώδεκα (12) μ.

ελάχιστο εμβαδόν : τετρακόσια (400) τ. μ.

β. Κατά παρέκκλιση της προηγούμενης παραγράφου θεωρούνται άρτια και οικοδομήσιμα τα οικοπέδα εφόσον έχουν κατά την ημέρα δημοσίευσης της παρούσας απόφασης:

ελάχιστο πρόσωπο: οκτώ (8) μ.

ελάχιστο εμβαδόν: Διακόσια πενήντα (250) τ.μ.

γ. κάλυψη: εξήντα τοις εκατό (60%)

δ. Συντελεστής δόμησης: 0,80

ε. όροφοι δύο

στ. Το μέγιστο ύψος των κτιρίων ορίζεται σε 9,00μ.

Το παραπάνω ύψος προσαυξάνεται κατά 2 μ. με την υποχρεωτική επιβολή στέγης, με κλίση μέχρι 40%.

Τομέας ΙΙ

α. Ελάχιστο πρόσωπο: δέκα πέντε (15) μ.

* Αναδημοσιεύεται σύμφωνα με το άρθρο 13 παρ. 26 του Ν. 3212/2003 (ΦΕΚ 308/τ.Α'/31.12.2003) επειδή είχε δημοσιευθεί στο ΦΕΚ 567/τ.Δ'/16.10.1990 χωρίς τα σχεδιαγράμματα.

Ελάχιστο εμβαδόν: πεντακόσια (500) τ.μ.

β. Κατά παρέκκλιση της προηγούμενης παραγράφου θεωρούνται άρτια και Οικοδομήσιμα τα οικόπεδα εφόσον έχουν κατά την ημέρα δημοσίευσης της παρούσας απόφασης.

ελάχιστο πρόσωπο: δώδεκα (12)μ.

ελάχιστο εμβαδόν: τριακόσια(300) τ.μ.

γ. ποσοστό κάλυψης:σράντα τοις εκατό 40%

δ. συντελεστής δόμησης:0,60.

ε. Το μέγιστο ύψος των κτιρίων ορίζεται σε 8,50 μ.

Το ύψος αυτό προσαυξάνεται κατά 2,0 μ. με υποχρεωτική επιβολή στέγης, με κλίση μέχρι 40%.

4. Επιπλέον των τιθεμένων ορίων παρεκκλίσεως για την αρτιότητα θεωρούνται κατά παρέκκλιση άρτια και οικοδομήσιμα τα οικόπεδα εφόσον έχουν τις προϋποθέσεις του άρθρου 25 του Ν.1337/1983.

5. Η στέγη των κτιρίων κατασκευάζεται μετά την ολοκλήρωση του φέροντος οργανισμού των κτιρίων και πριν από την συνέχιση των υπολοίπων εργασιών.

6. Κατά τα λοιπά ως προς τους όρους δόμησης ισχύει το Π.Δ. της 24/4/3.5.1985 όπως τροποποιήθηκε με το Π.Δ. της 14/23.2.1987 (ΦΕΚ 133 Δ').

7. Όλες οι ιδιοκτησίες συμμετέχουν στην δημιουργία των κοινοχρήστων και κοινοφελών χώρων με εισφορά γης σύμφωνα με τα ποσοστά του άρθρου 5 του Π.Δ/τος της 20/30.8.1985 (ΦΕΚ 414 Δ').

Από τις διατάξεις της απόφασης αυτής, δεν προκαλείται δαπάνη εις βάρος του κρατικού προϋπολογισμού και του Ο.Τ.Α.


Η ισχύς της παρούσας απόφασης αρχίζει από την δημοσίευσή της στην Εφημερίδα της Κυβερνήσεως.


Η απόφαση αυτή να δημοσιευθεί στην Εφημερίδα της Κυβερνήσεως.

Ιωάννινα, 6 Αυγούστου 1990

Ο Νομάρχης

ΕΥΑΓΓΕΛΟΣ ΧΑΡΑΛΑΜΠΙΔΗΣ

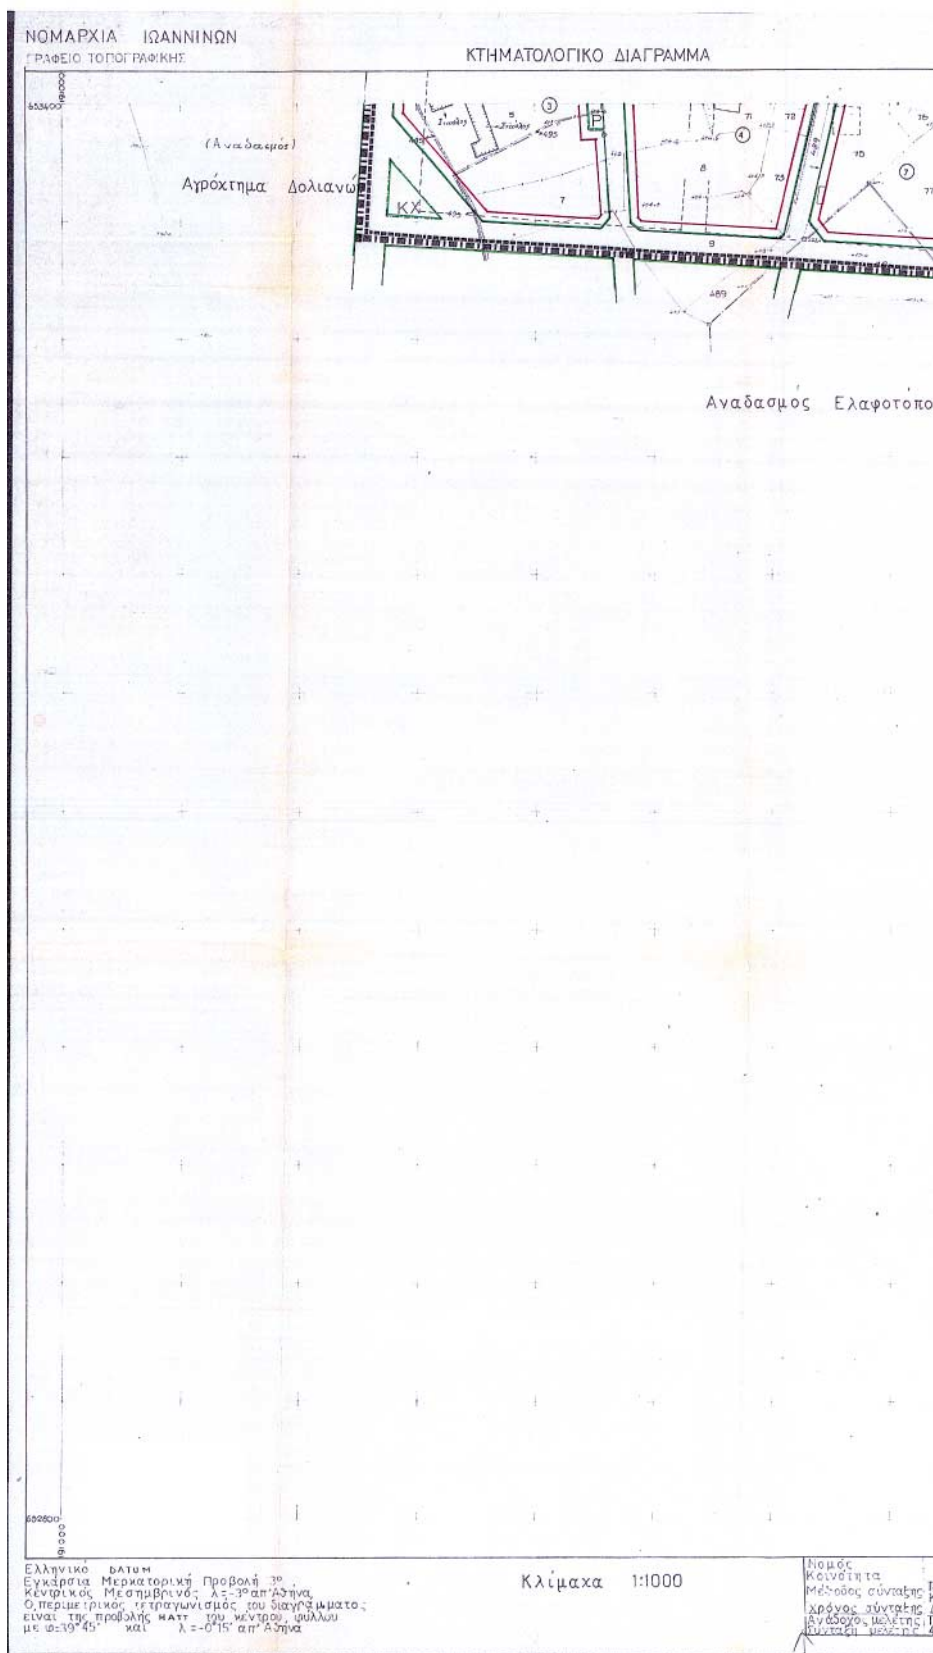

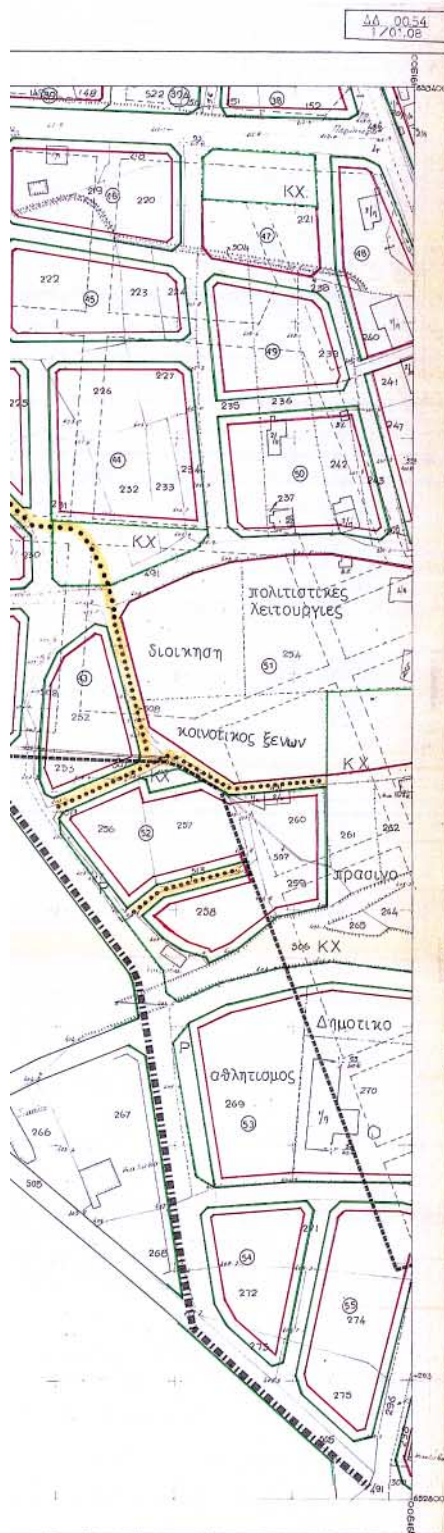

Νέος
Κοινοβία
Μέλος συνέταξης
Χρόνος σύνταξης
Αναδοχής μελέτης
ΙΩΑΝΝΙΝΑ
ΚΑΛΑΜΑΚΙΟΥ
Τοπογραφικά Στοιχεία
Κτίσματα στο χώρο
Δεκέμβριος 1986
ΤΟΠΟΓΡΑΦΙΚΗ ΥΠΗΡΕΣΙΑ
Σύνταξη μελέτης 4/1/87

Υ.Π.Ε.Χ.Ω.Δ.Ε.

ΝΟΜΑΡΧΙΑΚΟ ΤΑΜΕΙΟ ΙΩΑΝΝΙΝΩΝ

ΥΠΟΜΝΗΜΑ

- οριο παλαιου σχεδιου
- ||||| οριο επεκτασης οικισμου
- οριο τομεων δομησης Σ.Δ.
- ρυμοτομικη γραμμη-πρασινη
- οικοδομικη -/- -κοκκινη
- [ΚΧ] κοινοχρηστος χωρος-πρασινω
- κ.α.τοιχια (γενικη)
- Ρ σταθμευση
- παλαιο ρυμοτ. σχεδιο
- πεζοδρομος

Επικύρωση
Για τεχνικους λόγους στο σχεδιαστικό
έγγραφο συμψηφισή κατά ποσοστό % / %

ΜΕΛΕΤΗ ΠΟΛΕΟΔΟΜΗΣΗΣ ΚΑΙ ΕΠΕΚΤΑΣΗΣ

ΟΙΚΙΣΜΟΥ ΚΑΛΑΜΑΚΙΟΥ

Εφαρμογή Π.Δ. 20.8.85 ΦΕΚ 414Δ 30.8.85

ΔΙΑΝΟΜΗ ΠΙΝΑΚΙΔΩΝ



Συντάχθηκε το σχέδιο στις 20/8/87

Απόστολ. Μητρώου
Γραμμάτιο Τ.Α. 1/87



ΚΑΝΟΝΙΣΤΙΚΑ ΣΤΑΔΙΑ
Εργασία Νο 10/87

Ομάδα μελέτης
ΕΛΕΝΗ ΠΑΛΑΚΑΤΟΥ αρχιτ. πολεοδομος Α
ΒΑΣΙΛΗΣ ΜΑΝΕΚΑΣ αρχιτεκτων Α
ΓΙΑΝΝΗΣ ΜΙΧΑΗΛ αρχιτ. πολεοδομος Α

Επιβλεψη
Επιβλεπων
ΤΜΗΜΑ ΠΟΛΕΟΔΟΜΙΑΣ & Π.Ε.
ΑΝΔΡΕΑΣ ΓΑΡΦΑΣ αρχιτεκτων

Φορέας μελέτης
ΟΡ. ΜΕΛΕΤΗ

Κλίμακα 1:1000
Μισθωμένα




ΑΝΟΥΑΡΙΟΣ 90

Διαγράμμιση
Τίτλος
B.2.2
ΡΥΜΟΤΟΜΙΚΟ
ΣΧΕΔΙΟ.

ΟΜΑΡΧΙΑ ΙΩΑΝΝΙΝΩΝ


ΚΤΗΜΑΤΟΛΟΓΙΚΟ ΔΙΑΓΡΑΜΜΑ

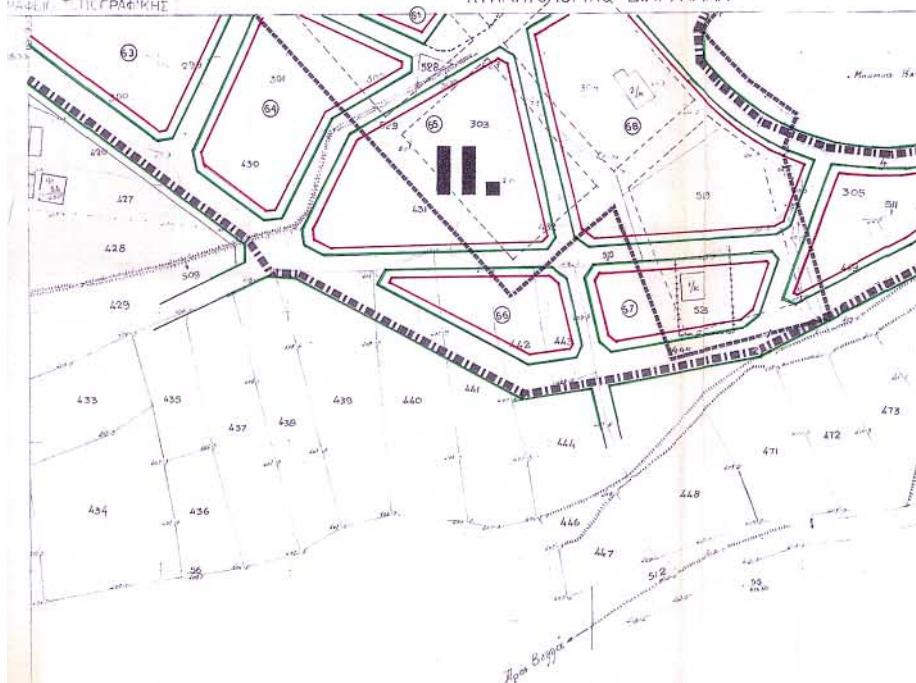

1200

Αρχικό ΔΑΤΟΜ
 κατόπιν Μετατομική Προβολή 3^ο
 νητρικός Μεσημβρινός λ=3^ο απ' Αθήνα
 περιμετρικός τετραγωνισμός του διαγράμματος
 και της προβολής των κέντρων φύλλου
 φ=39'45" και λ=0°15' απ' Αθήνα

Κλίμακα 1:1000

Νομός
 καινούργια
 μέθοδος
 χρόνος
 ανάλογος
 συντάκτης



- μός - λότητα - λος σύνταξης - λος σύνταξης - λους μελέτης - λση - μελέτη	ΙΩΑΝΝΙΝΩΝ ΚΑΛΑΪΚΙΟΥ Τοπογραφικά Στοιχεία Κτηματολογικά Στοιχεία Εργασία Δεκεμβρίου 1986 ΤΟΠΟΓΡΑΦΙΚΗ ΥΠΗΡΕΣΙΑ 471 17
--	--

ΝΟΜΑΡΧΙΑ ΙΩΑΝΝΙΝΩΝ
ΓΡΑΦΕΙΟ ΤΟΠΟΓΡΑΦΙΚΗΣ

ΚΤΗΜΑΤΟΛΟΓΙΚΟ ΔΙΑΓΡΑΜΜΑ



Ελληνικό Datum
Εγκάρσια Μερκατορική Προβολή 3^ο
Κεντρικός Μεσημβρινός λ=3^ο απ' Αθήνα
Ο περιμετρικός τετραγωνισμός του διαγράμματος
είναι της προβολής NAD 77 του κέντρου φύλλου
με φ=39°45' και λ=0°15' απ' Αθήνα

Κλίμακα 1:1000

Νομός
Κοινότητα
Μεθοδος συν
Χρόνος συν
Διάδοχος με
Κύνταξη με

$$\begin{array}{r} \Delta\Delta \quad 00.54 \\ \hline 1/02.09 \end{array}$$

Υ. Π. Ε. Χ. Ω. Δ. Ε

NOMAPXIAKO TAMEIO ISANNINON

ΥΠΟΜΝΗΜΑ

οριο παλαιου σχεδιου
οριο επεκτασης οικισμου
οριο τομεων δομησης Σ.Δ.
ρυμοτομικη γραμμη-πρασινη
οικοδομικη -H- -κοκκινη

[KX] κοινοχρηστος χωρος-πρασινο

☐ ΧΑΤΟΛΧΛΑ (ΓΕΝΙΚΗ)

P..... σταθμευση
..... παλαιο ρυμοτ. σχεδιο
..... πεζοδρομος

ΕΘΝΙΚΟ ΤΥΠΟΓΡΑΦΕΙΟ
Για τεχνικούς λόγους στο σχεδιασμένο
έγγραφο διακρίθηκε κατά ποσοστό 33 %

ΜΕΛΕΤΗ ΠΟΛΕΟΔΟΜΗΣΗΣ & ΕΠΕΚΤΑΣΗΣ
ΟΙΚΙΣΜΟΥ ΚΑΛΠΑΚΙΟΥ

εφαρμογή Π.Δ. 20.8.85 ΦΕΚ 414Α 30.9.85

ΔΙΑΝΟΜΗ ΠΙΝΑΚΙΔΩΝ



Συνεδίον της ημερ. 20/6-8-90

Briggen Nofisapx,
H. sp. 100000 T.N. 5 N.E

ΚΟΥΜΠΟΥΡΗ ΣΤΑΜΑΤΑ
Αρχιτέκτων Μηχανικός MSc ΑΡΧ

Ομάδα μελέτης: ΕΛΕΝΗ ΠΑΓΚΡΑΤΙΟΥ αρχιτ. πολεοδομίας Δ.
ΒΑΣΙΛΗΣ ΜΑΝΕΚΑΣ αρχιτεκτων Δ.
ΓΙΑΝΝΗΣ ΜΙΧΑΗΛ αρχιτ. πολεοδομίας Δ.

Επιβλεψη ΤΜΗΜΑ ΠΟΛΕΟΔΟΜΙΑΣ & Π.Ε.
Επιβλεπων ΑΝΔΡΕΑΣ ΓΑΡΑΦΑΣ αρχιτεκτων

Φύση μελέτης

OP. MELETH

Калыпка 1:1000

ΙΑΝΟΥΑΡΙΟΣ 90

ΔΙΑΓΡΑΦΗ

ΡΥΜΟΤΟΜΙΚΟ
ΤΙΤΛΟΣ ΣΧΕΔΙΟ


B.2.2

Νομός Κρινοίτη	ΙΩΑΝΝΙΝΩΝ ΚΑΛΠΑ ΚΙΟΥ Τοπογραφικά Στοιχεία Κτηνιατρικά Στοιχεία Διεύθυνση 1986 ΤΟΠΟΓΡΑΦΙΚΗ ΕΡΕΥΝΑ 471.18	Εργασία
-------------------	---	---------

ΝΟΜΑΡΧΙΑ ΙΩΑΝΝΙΝΩΝ

ΓΡΑΦΕΙΟ ΤΟΠΟΓΡΑΦΙΚΗΣ


ΚΤΗΜΑΤΟΛΟΓΙΚΟ ΔΙΑΓΡΑΜΜΑ

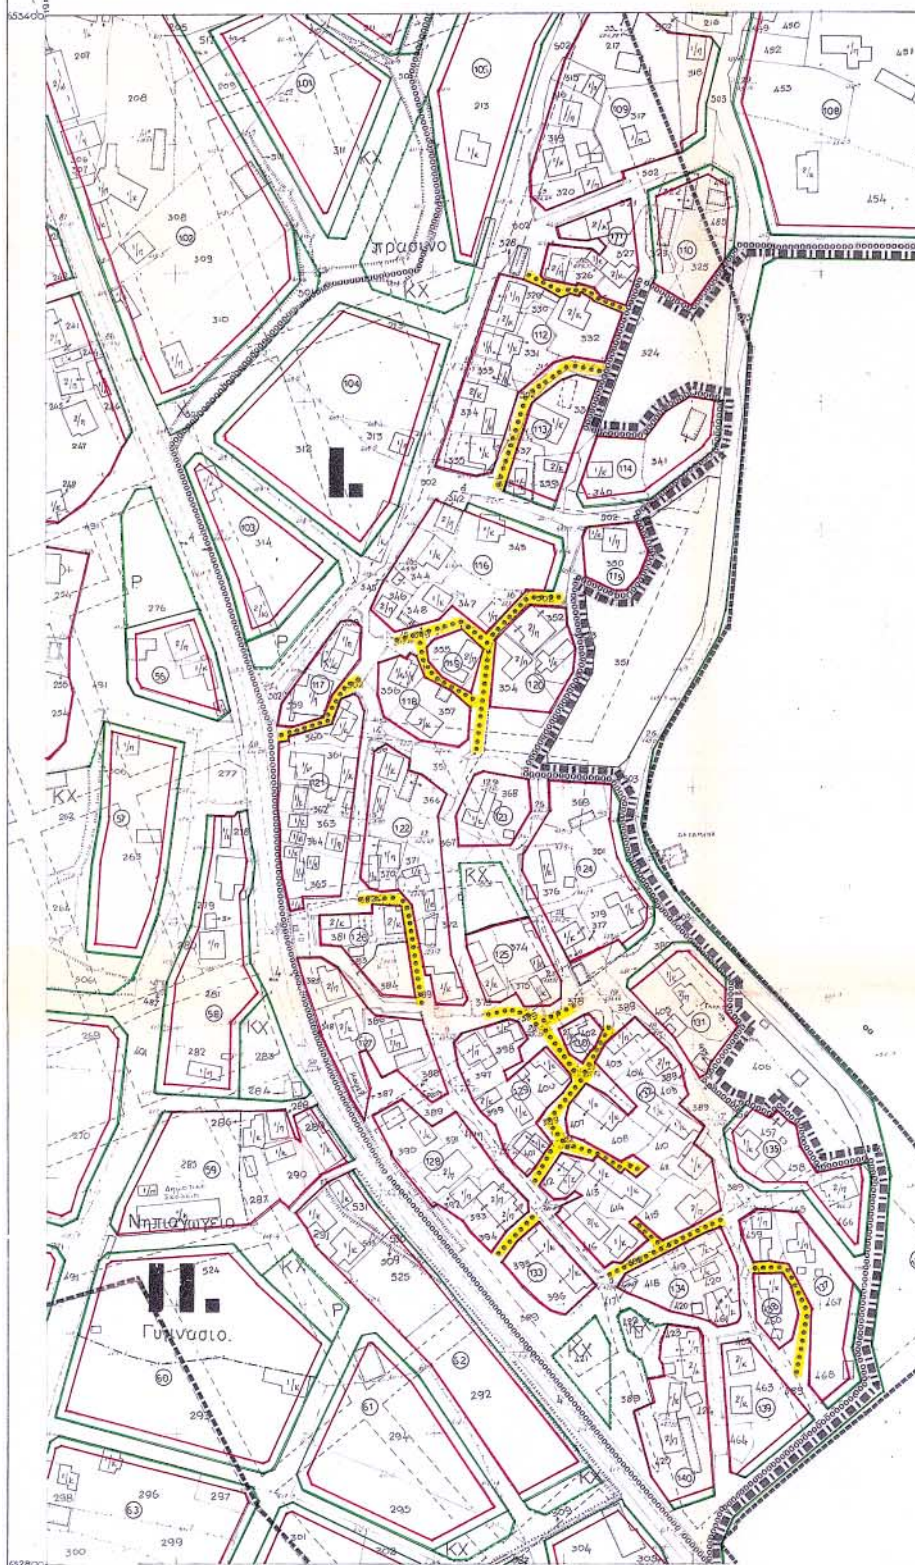

Ελληνικό ΒΑΤΥΜ
 Εγγραφο: Μετατορική Προβολή 3^ο
 Κεντρικός Μεσημβρινός λ=3^ο απ' Αθήνα
 Ο περιμετρικός τετραγωνισμός του διαγράμματος
 είναι της προβολής HATT του κέντρου φύλλου
 με φ: 39° 45' και λ= 20° 15' απ' Αθήνα


Κλίμακα 1 000


Νομός
 Κοινότητα
 Μέγεθος
 Χρόνος
 Διάστημα
 Χρόνος

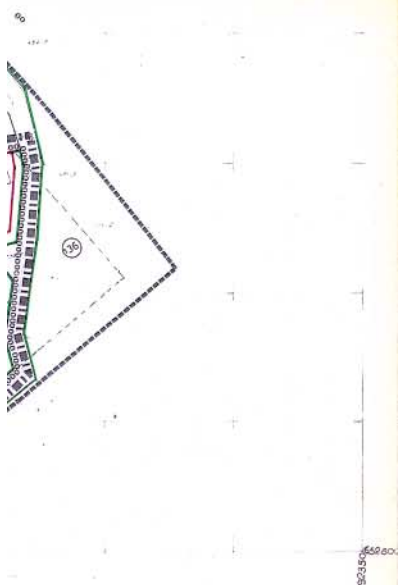

ΡΥΜΟΤΟΜΙΚΟ
Τίτλος ΣΧΕΔΙΟ

ΝΟΜΟΣ	ΙΩΑΝΝΙΝΩΝ	
ΚΑΙΝΟΤΗΤΑ	ΚΑΛΠΑΚΙΟΥ	
ΜΕΛΟΣ ΟΥΝΤΑΡΧΗΣ	ΤΟΠΟΓΡΑΦΙΚΑ ΣΤΟΙΧΕΙΑ	ΕΠ.ΥΠΕΥΘ.
ΧΡΟΝΟΣ ΟΥΝΤΑΡΧΗΣ	ΚΙΝΗΜΑΤΟΛΟΓΙΚΑ ΣΤΟΙΧΕΙΑ	
ΑΝΑΘΕΣΗ ΜΕΛΕΤΗΣ	ΔΕΚΕΜΒΡΙΟ 1985	
ΟΥΝΤΑΡΧΗΣ ΜΕΛΕΤΗΣ	ΤΟΠΟΓΡΑΦΙΚΗ ΥΠΗΡΕΣΙΑ	
	4/1 ΤΣ	

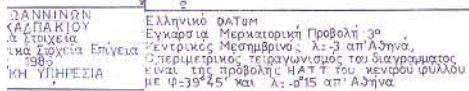

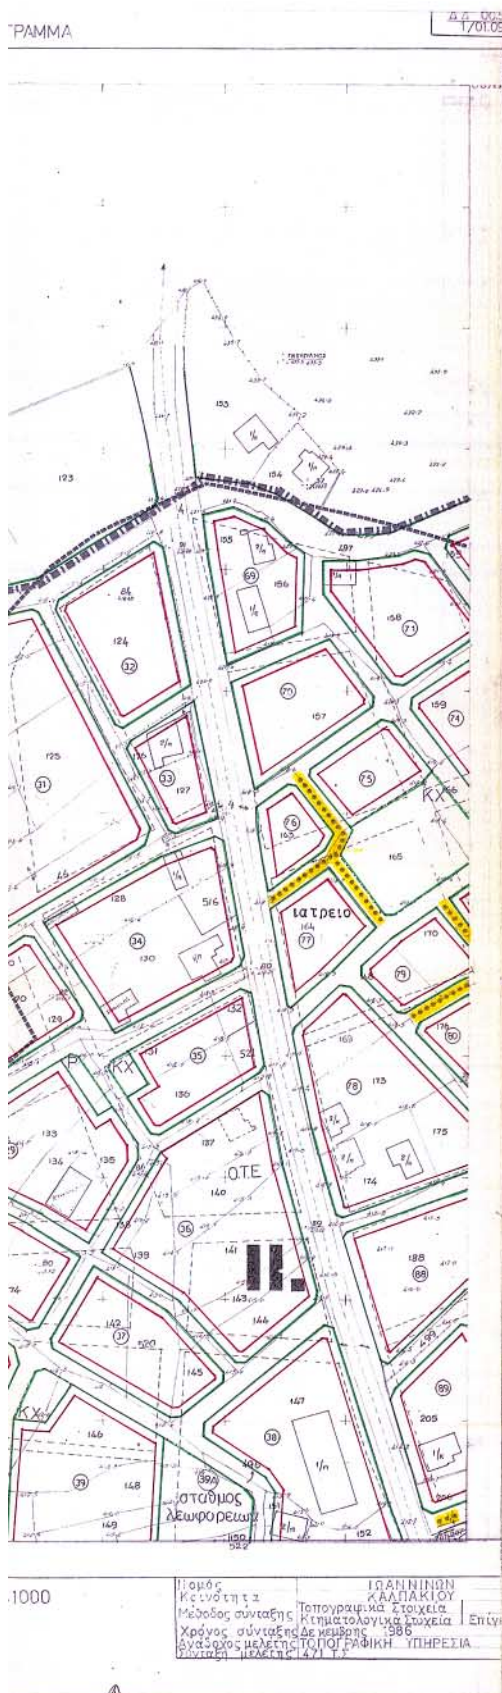

NOMAPXIAKO TAMEIO IANANNINON

 οριο παλαιου σχεδιου
 οριο επεκτασης οικισμου.
 οριο τομεων δομησης Σ.Δ.
 ρυμοτομικη γραμμη-πρασινη.
 οικοδομικη -/- -κοκκινη.
 κοινοχρηστος χωρος-πρασινο
 κατοικια (γενικη)

P..... σταθμευση
..... παλαιο ρυμοτ σχεδιο
..... πεζοδρομος

ΕΘΝΙΚΟ ΤΥΠΟΓΡΑΦΕΙΟ
Για τεχνικές λόγους στο σχεδιασμένο
φύλλο συμπληρώθηκε το ποσό 32,4.

ΜΕΛΕΤΗ ΠΟΛΕΟΔΟΜΗΣΗΣ Κ. ΕΠΕΚΤΑΣΗΣ
ΟΙΚΙΣΜΟΥ ΚΑΛΠΑΚΙΟΥ

εφαρμογή Π.Δ. 20.6.85 ΦΕΚ 414Δ 30.6.85

ΔΙΑΝΟΜΗ ΠΙΝΑΚΙΔΩΝ



Συνολικόν εν ημερίδι. 20/6-8-90


Η γραμμή είναι 7.0 x 0.5.



Ομάδα μελέτης

ΕΛΛΗΝ ΠΑΓΚΡΑΤΙΟΥ ΘΡΣΤ. ΠΟΛΥΕΘΟΜΟΣ Α

ΒΑΣΙΛΗΣ ΜΑΝΕΚΑΣ Αρχιτέκτων /

ΓΙΑΝΝΗΣ ΜΙΧΑΗΛ ΟΡΘΕΤ. ΠΟΛΕΟΔ.

ΤΜΗΜΑ ΠΟΛΕΟΔΟΜΙΑΣ & Π.Σ.

ΑΝΔΡΕΑΣ ΓΑΡΑΦΑΣ ΟΡΧΗΤΕΚΤΩΝ

Θύση μελέτης

OP. ME (ETH)

Κλίμακα 1:1000

Ημερομηνία: ΙΑΝΟΥΑΡΙΟΣ 90

Διογένης

ΡΥΜΟΤΟΜΙΚΟ
ΤΙΤΛΟΣ ΣΧΕΔΙΟ

ΕΘΝΙΚΟ ΤΥΠΟΓΡΑΦΕΙΟ**ΕΦΗΜΕΡΙΔΑ ΤΗΣ ΚΥΒΕΡΝΗΣΕΩΣ**

ΚΑΠΟΔΙΣΤΡΙΟΥ 34 * ΑΘΗΝΑ 104 32 * FAX 210 52 21 004
ΗΛΕΚΤΡΟΝΙΚΗ ΔΙΕΥΘΥΝΣΗ: <http://www.et.gr> – e-mail: webmaster@et.gr

Πληροφορίες Α.Ε. - Ε.Π.Ε. και λοιπών Φ.Ε.Κ.: 210 527 9000-4
Φωτοαντίγραφα παλαιών ΦΕΚ - ΒΙΒΛΙΟΘΗΚΗ - ΜΑΡΝΗ 8 - Τηλ. (210)8220885 - 8222924
Δωρεάν διάθεση τεύχους Προκηρύξεων ΑΣΕΠ αποκλειστικά από Μάρνη 8

ΠΕΡΙΦΕΡΕΙΑΚΑ ΓΡΑΦΕΙΑ ΠΩΛΗΣΗΣ Φ.Ε.Κ.

ΘΕΣΣΑΛΟΝΙΚΗ - Βασ. Όλγας 227	(2310) 423 956	ΛΑΡΙΣΑ - Διοικητήριο	(2410) 597449
ΠΕΙΡΑΙΑΣ - Ευριπίδου 63	(210) 413 5228	ΚΕΡΚΥΡΑ - Σαμαρά 13	(26610) 89 127
ΠΑΤΡΑ - Κορίνθου 327	(2610) 638 109		(26610) 89 105
	(2610) 638 110	ΗΡΑΚΛΕΙΟ - Πλ. Ελευθερίας 1	(2810) 396 409
ΙΩΑΝΝΙΝΑ - Διοικητήριο	(26510) 87215	ΛΕΣΒΟΣ - Πλ. Κωνσταντινουπόλεως	(22510) 46 888
ΚΟΜΟΤΗΝΗ - Δημοκρατίας 1	(25310) 22 858		(22510) 47 533

ΤΙΜΗ ΠΩΛΗΣΗΣ ΦΥΛΛΩΝ ΕΦΗΜΕΡΙΔΟΣ ΤΗΣ ΚΥΒΕΡΝΗΣΕΩΣ**Σε έντυπη μορφή:**

- Για τα ΦΕΚ από 1 μέχρι 16 σελίδες σε 1 euro, προσαυξανόμενη κατά 0,20 euro για κάθε επιπλέον οκτασέλιδο ή μέρος αυτού.
- Για τα φωτοαντίγραφα ΦΕΚ σε 0,15 euro ανά σελίδα.

Σε μορφή CD:

Τεύχος	Περίοδος	EURO	Τεύχος	Περίοδος	EURO
Α'	Ετήσιο	150	Αναπτυξιακών Πράξεων	Ετήσιο	50
Α	3μηνιαίο	40	Ν.Π.Δ.Δ.	Ετήσιο	50
Α'	Μηνιαίο	15	Παράρτημα	Ετήσιο	50
Β'	Ετήσιο	300	Εμπορικής και Βιομηχανικής Ιδιοκτησίας	Ετήσιο	100
Β'	3μηνιαίο	80	Ανωτάτου Ειδικού Δικαστηρίου	Ετήσιο	5
Β'	Μηνιαίο	30	Διακηρύξεων Δημοσίων Συμβάσεων	Ετήσιο	200
Γ	Ετήσιο	50	Διακηρύξεων Δημοσίων Συμβάσεων	Εβδομαδιαίο	5
Δ'	Ετήσιο	220	Α.Ε. & Ε.Π.Ε	Μηνιαίο	100
Δ'	3μηνιαίο	60			

- Η τιμή πώλησης μεμονωμένων Φ.Ε.Κ. ειδικού ενδιαφέροντος σε μορφή cd-rom και μέχρι 100 σελίδες σε 5 euro προσαυξανόμενη κατά 1 euro ανά 50 σελίδες.
 - Η τιμή πώλησης σε μορφή cd-rom δημοσιευμάτων μιας εταιρείας στο τεύχος Α.Ε. και Ε.Π.Ε. σε 5 euro ανά έτος.
- Τα παραπάνω cd-rom διατίθενται ύστερα από σχετική παραγγελία και αφορούν Φ.Ε.Κ. που έχουν δημοσιευθεί μετά από το έτος 1994.

ΠΑΡΑΓΓΕΛΙΑ ΚΑΙ ΑΠΟΣΤΟΛΗ Φ.Ε.Κ. : τηλεφωνικά : 210- 9472555 , fax : 210- 9472556 internet : <http://www.et.gr>.

ΕΤΗΣΙΕΣ ΣΥΝΔΡΟΜΕΣ Φ.Ε.Κ.

Σε έντυπη μορφή		Από το Internet
Α' (Νόμοι, Π.Δ., Συμβάσεις κτλ.)	225 €	190 €
Β' (Υπουργικές αποφάσεις κτλ.)	320 €	225 €
Γ' (Διορισμοί, απολύσεις κτλ. Δημ. Υπαλλήλων)	65 €	ΔΩΡΕΑΝ
Δ' (Απαλλοτριώσεις, πολεοδομία κτλ.)	320 €	160 €
Αναπτυξιακών Πράξεων και Συμβάσεων (Τ.Α.Π.Σ.)	160 €	95 €
Ν.Π.Δ.Δ. (Διορισμοί κτλ. προσωπικού Ν.Π.Δ.Δ.)	65 €	ΔΩΡΕΑΝ
Παράρτημα (Προκηρύξεις θέσεων ΔΕΠ κτλ.)	33 €	ΔΩΡΕΑΝ
Δελτίο Εμπορικής και Βιομ/κής Ιδιοκτησίας (Δ.Ε.Β.Ι.)	65 €	33 €
Ανωτάτου Ειδικού Δικαστηρίου (Α.Ε.Δ.)	10 €	ΔΩΡΕΑΝ
Αωνύμων Εταιρειών & Ε.Π.Ε.	2.250 €	645 €
Διακηρύξεων Δημοσίων Συμβάσεων (Δ.Δ.Σ.)	225 €	95 €
Πρώτο (Α'), Δεύτερο (Β') και Τέταρτο (Δ')	-	450 €

Για την παροχή δικαιώματος ηλεκτρονικής πρόσβασης σε Φ.Ε.Κ. προηγούμενων ετών, η τιμή προσαυξάνεται πέραν του ποσού της ετήσιας συνδρομής έτους 2004, κατά 25 euro ανά έτος παλαιότητας και ανά τεύχος.

* Οι συνδρομές του εσωτερικού προπληρώνονται στις ΔΟΥ (το ποσό συνδρομής καταβάλλεται στον κωδικό αριθμό εσόδων ΚΑΕ 2531 και το ποσό υπέρ ΤΑΠΕΤ (5% του ποσού της συνδρομής) στον κωδικό αριθμό εσόδων ΚΑΕ 3512). Το πρωτότυπο αποδεικτικό είσπραξης (διπλότυπο) θα πρέπει να αποστέλλεται ή να κατατίθεται στην αρμόδια Υπηρεσία του Εθνικού Τυπογραφείου.

* Η πληρωμή του υπέρ ΤΑΠΕΤ ποσού που αντιστοιχεί σε συνδρομές, εισπράττεται και από τις ΔΟΥ.

* Οι συνδρομητές του εξωτερικού έχουν τη δυνατότητα λήψης των δημοσιευμάτων μέσω internet, με την καταβολή των αντίστοιχων ποσών συνδρομής και ΤΑΠΕΤ.

* Οι Νομαρχιακές Αυτοδιοικήσεις, οι Δήμοι, οι Κοινότητες ως και οι επιχειρήσεις αυτών πληρώνουν το μισό χρηματικό ποσό της συνδρομής και ολόκληρο το ποσό υπέρ του ΤΑΠΕΤ.

* Η συνδρομή ισχύει για ένα ημερολογιακό έτος. Δεν εγγράφονται συνδρομητές για μικρότερο χρονικό διάστημα.

* Η εγγραφή ή ανανέωση της συνδρομής πραγματοποιείται το αργότερο μέχρι την 31ην Δεκεμβρίου κάθε έτους.

* Αντίγραφα διπλοτύπων, ταχυδρομικές επιταγές και χρηματικά γραμμάτια δεν γίνονται δεκτά.

Οι υπηρεσίες εξυπηρέτησης των πολιτών λειτουργούν καθημερινά από 08.00' έως 13.00'