



04007860309040016



7209

ΕΦΗΜΕΡΙΣ ΤΗΣ ΚΥΒΕΡΝΗΣΕΩΣ

ΤΗΣ ΕΛΛΗΝΙΚΗΣ ΔΗΜΟΚΡΑΤΙΑΣ

ΤΕΥΧΟΣ ΤΕΤΑΡΤΟ

Αρ. Φύλλου 786

3 Σεπτεμβρίου 2004

ΠΕΡΙΕΧΟΜΕΝΑ

ΑΠΟΦΑΣΕΙΣ

- Πολεοδομική Μελέτη Επέκτασης συνοικισμού Νέας Σεβάστειας Δήμου Δράμας. 1
- Κήρυξη αναδασωτέου δημόσιου δάσους εμβαδού δύο χιλιάδων εξακοσίων πενήντα δύο τετραγωνικών μέτρων και πενήντα οχτώ τετραγωνικών εκατοστών (2.652,58 τ.μ.), στη θέση «Ντακόρδας» περιφέρειας δ.δ. Λικοτιναράς Δήμου Βάμου επαρχίας Αποκορώνου Ν. Χανίων. 2

ΑΠΟΦΑΣΕΙΣ

Αριθ. 2725

(1)

Πολεοδομική Μελέτη Επέκτασης συνοικισμού Νέας Σεβάστειας Δήμου Δράμας.

Ο ΓΕΝΙΚΟΣ ΓΡΑΜΜΑΤΕΑΣ ΠΕΡΙΦΕΡΕΙΑΣ
ΑΝΑΤΟΛΙΚΗΣ ΜΑΚΕΔΟΝΙΑΣ - ΘΡΑΚΗΣ

Έχοντας υπόψη:

1. Τις διατάξεις του άρθρου 29 παρ. 2 (γ) του Ν. 2831/2000 (Φ.Ε.Κ. 140 Τεύχος Α') «Τροποποίηση διατάξεων του Ν. 1577/85, κ.τ.λ.», όπως αυτό αντικαταστάθηκε από το άρθρο 10 του Ν. 3044/2002 (Φ.Ε.Κ. 197/27.8.2002 Τεύχος Α'), σε συνδυασμό με τις διατάξεις του Ν. 2503/1997 (Φ.Ε.Κ. 107 Τεύχος Α').

2. Τις διατάξεις του άρθρου 7 του ν. 2508/1997 «βιώσιμη οικιστική ανάπτυξη των πόλεων και οικισμών της χώρας κ.λπ.», (ΦΕΚ 124 Α/13.6.1997).

3. Τις διατάξεις του Ν.Δ. της 17.7.1923 «περί σχεδίων πόλεων κ.λπ.» όπως τροποποιήθηκαν και συμπληρώθηκαν και ειδικότερα το άρθρο 3 αυτού.

4. Τις διατάξεις των άρθρων 43 και 44 του από 14.7.1999 Π. Δ. «Κώδικας βασικής πολεοδομικής νομοθεσίας» (ΦΕΚ 580 Δ/27.7.1999).

5. Το Γ.Π.Σ. Δήμου Δράμας Ν. Δράμας, όπως εγκρίθηκε με την αριθ. 72238/4616/7.3.1994 κ.υ.α (Φ.Ε.Κ. 896Δ/30.8.1994).

6. Την υπ' αριθμ. οικ. 1096/27.3.2003 απόφαση του Γεν. Γραμματέα Περιφ. Α.Μ.Θ. περί «μεταβίβασης αρμοδιοτήτων σε Προϊσταμένους - Δ/σεων και Τμημάτων της Περιφ. Α.Μ.Θ.» (Φ.Ε.Κ. 393Β/4.4.2003).

7. Την υπ' αριθμ. οικ. 396/30.1.2004 απόφ. του Γεν. Δ/ντή Περιφ. Α.Μ.Θ. περί «συγκρότησης Περιφ. Σ.Χ.Ο.Π. στη Δ/νση ΠΕ.ΧΩ. Περιφ. Α.Μ.Θ.», όπως αυτή τροποποιήθηκε με την υπ' αριθμ. 1590/23.4.2004 όμοια απόφαση.

8. Τις υπ' αριθμ. 422/25.11.2002 και 132/3.3.2003 αποφάσεις του Δημ. Συμβουλίου του Δήμου Δράμας.

9. Την υπ' αριθμ. 1/1η Συνεδρ./12.2.2004 θετική γνωμοδότηση του Συμβουλίου Χ.Ο.Π. Περιφ. Α.Μ.Θ.

10. Το υπ' αριθμ. πρωτ. 554/13.2.2004 έγγραφό μας καθώς και τα αριθ. πρωτ. 20773/29.6.2004, 15698/18.5.2004, 15699/18.5.2004, 15700/18.5.2004, 15702/18.5.2004 έγγρ. της Δ/νσης Τεχνικών Υπηρεσιών του Δήμου Δράμας.

11. Το γεγονός ότι από τις διατάξεις της απόφασης αυτής δεν προκαλείται δαπάνη σε βάρος του κρατικού προϋπολογισμού ή του προϋπολογισμού του Δήμου Δράμας, αποφασίζουμε:

Άρθρο 1

Την έγκριση της πολεοδομικής μελέτης επέκτασης στην πολεοδομική ενότητα της Νέας Σεβάστειας Δήμου Δράμας, στο Βορειοανατολικό και το Δυτικό τμήμα του συνοικισμού, με τον καθορισμό οικοδομικών τετραγώνων και οδών, οικοδομήσιμων και κοινόχρηστων χώρων, όπως ακριβώς αναφέρονται στο κείμενο της Γ' Φάσης της μελέτης και αποτυπώνονται στα σχετικά έγχρωμα διαγράμματα Π2.3, Π2.4 και Π2.12, κλίμακας 1:1000, τα οποία θεωρήθηκαν από την Προϊσταμένη της Δι.ΠΕ.ΧΩ. Ανατολικής Μακεδονίας - Θράκης στις 10.8.2004 και που συνοδεύουν την απόφαση αυτή.

Άρθρο 2

Εγκρίνεται, όπως διατυπώνεται στις επόμενες παραγράφους, ο πολεοδομικός κανονισμός της περιοχής, της οποίας το πολεοδομικό σχέδιο εγκρίνεται με το άρθρο 1 της παρούσας.

Α. Στους οικοδομήσιμους χώρους της περιοχής επιτρέπεται η χρήση γενικής κατοικίας, όπως προσδιορίζεται από το άρθρο 3 του από 23.2.1987 Π.Δ. (Φ.Ε.Κ. 166Δ/6.3.1987).

Β. Τα ελάχιστα όρια εμβαδού και προσώπου οικοπέδων, καθώς και οι λοιποί όροι και περιορισμοί δόμησης ορίζονται ως εξής:

1. Ι. Ελάχιστο πρόσωπο: δεκαπέντε (15,0) μέτρα
Ελάχιστο εμβαδόν: τετρακόσια (400,0) τετρ. μέτρα

II. Στα οικόπεδα που θα προκύψουν ή θα δημιουργηθούν με την πράξη εφαρμογής, τα ελάχιστα όρια αρτιότητας, κατά παρέκκλιση, ορίζονται σε δέκα (10,0) μέτρα για το πρόσωπο και διακόσια (200) τετρ. μέτρα για το εμβαδόν.

2. Μέγιστο ποσοστό κάλυψης: εβδομήντα τοις εκατό (70%) της επιφανείας τους (κατά Γ.Ο.Κ.).

3. Συντελεστής δόμησης: οκτώ δέκατα (0,8).

4. Μέγιστο επιτρεπόμενο ύψος των ανεγερθησομένων κτιρίων: οκτώ μέτρα και πενήντα εκατοστά του μέτρου (8,50 μ.) δίχως στέγη.

5. Υποχρεωτική κατασκευή στέγης μεγίστου ύψους δύο (2,0) μέτρων.

6. Απαγόρευση κατασκευή pilotis.

7. Αποστάσεις Δ (κατά Γ.Ο.Κ.).

8. Υποχρεωτική πρασιά πλάτους τριών (3,0) μέτρων.

Άρθρο 3

Η παρούσα απόφαση με τα συνημμένα διαγράμματα να δημοσιευθεί στην Εφημερίδα της Κυβερνήσεως.

Η ισχύς της αρχίζει από τη δημοσίευσή της στην Εφημερίδα της Κυβερνήσεως.

Η απόφαση αυτή να δημοσιευθεί στην Εφημερίδα της Κυβερνήσεως.

Κομοτηνή, 10 Αυγούστου 2004

Με εντολή Γενικού Γραμματέα Περιφέρειας

Η Διευθύντρια ΠΕ.ΧΩ.

ΑΛΕΚΑ ΠΑΣΣΟΠΟΥΛΟΥ - ΧΑΤΖΗ







Ελάχιστη Ευρύχωρη	400.00 τ.μ.
Μείνισι κάλυψη	70 % (κατά Γ.Ο.Κ.)
Συντελεστής Δόμησης	0.80
Μέγιστο επιτρεπόμενο ύψος	8.50 μ. (χωρίς στέγη)
Υποχρεωτική στέγη μελέτου ύψους	2.00 μ.
Αποστάσεις από όρια	Δ (κατά Γ.Ο.Κ.)
Υποχρεωτική παρόδια πλάτος	3.00 μ.



ΕΛΛΗΝΙΚΗ ΔΗΜΟΚΡΑΤΙΑ ΔΗΜΟΣ ΔΡΑΜΑΣ ΔΙΕΥΘΥΝΣΗ ΤΕΧΝΙΚΩΝ ΥΠΗΡΕΣΙΩΝ		ΑΡΙΘΜΟΣ ΣΧΕΔΙΟΥ
Πολυτεχνική Μελέτη Επέκτασης Οικισμού Νέας Σερδαντίας Δράμας		Π 2.12
ΠΟΛΥΤΕΧΝΙΚΟ ΣΧΕΔΙΟ ΚΤΗΜΑΤΟΤΡΑΦΙΚΗ ΑΠΟΤΥΠΩΣΗ ΧΡΗΣΙΣ Γ.Η.		ΕΚΔΑΚΑ ΣΧΕΔΙΟΥ 1 : 1000
ΧΡΟΝΟΛΟΓΙΑ ΜΕΛΕΤΗ	ΑΠΡΙΛΙΟΣ 2004	ΥΠΟΓΡΑΦΗ / ΕΜΦΑΤΙΣΗ
ΜΕΛΕΤΗΤΕΣ	ΦΩΛΩΝΟΣ Ν. ΠΕΡΙΚΛΕΑΡΗΣ ΠΟΛΙΤΙΚΟΣ ΜΗΧΑΝΙΚΟΣ Ε.Μ.Π.	ΦΩΛΩΝΟΣ Ν. ΠΕΡΙΚΛΕΑΡΗΣ ΠΟΛΙΤΙΚΟΣ ΜΗΧΑΝΙΚΟΣ Ε.Μ.Π. Αριθμ. Πρωτ. 1122 / 2004 Αρμότ. Δράμα 10.12.2004 Α.Φ.Μ. 0324002 Ε.Ο.Υ. ΔΡΑΜΑΣ
ΕΠΙΒΛΕΨΗ	ΕΥΑΓΓΕΛΟΣ ΠΑΠΑΔΟΠΟΥΛΟΣ ΑΡΧ. ΤΟΠΟΓΡΑΦΟΣ ΜΗΧΑΝΙΚΟΣ Ε.Μ.Π.	29/6/2004
ΘΕΩΡΗΣΗ	ΘΕΩΡΗΣΗ ΚΑΡΤΟΤΟΛΟΥ ΑΡΧ. ΤΟΠΟΓΡΑΦΟΣ ΜΗΧΑΝΙΚΟΣ Ε.Μ.Π.	29/6/2004
ΕΓΚΡΙΣΗ	ΙΩΑΝΝΑ ΤΑΠΑΔΟΠΟΥΛΟΥ ΑΡΧ. ΤΟΠΟΓΡΑΦΟΣ ΜΗΧΑΝΙΚΟΣ Ε.Μ.Π.	29/6/2004
ΣΤΑΜΑΤΗΣ Ν. ΠΕΡΙΚΛΕΑΡΗΣ ΔΙΕΥΘΥΝΤΗΣ ΤΕΧΝΙΚΩΝ ΥΠΗΡΕΣΙΩΝ ΔΗΜΟΥ ΔΡΑΜΑΣ		



ΥΠΟΜΝΗΜΑ

- 1 --- Οριο Γ.Π.Σ.
2 --- Οριο υπαχόντος Σχεδίου.
3 --- Οριο ηλεκτρισμού από διαγράμμιση δικτύου.
4 --- Οριο ηλεκτρισμού αποτίμησης (καρταπόλη).
5 --- Οριο ηλεκτρισμού αποτίμησης (υπόγειο).
6 --- Οριο ηλεκτρισμού αποτίμησης (όρο καλίδερας).
7 --- Οριο ασφαλιστικών έργων.
8 --- Αξόν οδού υπαχόντος Σχεδίου.
9 --- Αξόν οδού Σχεδίου επίταξης.
16 --- Κτίριο.
17 --- Ο.Τ. 38.
18 --- Αριθμός Ο.Τ. (Οριοδικό Τμήμα).
19 --- Αριθμός αποτίμησης (Διαγράμμιση).
20 --- Αξονοδιαγράμμιση οδού υπαχόντος Σχεδίου.
21 --- Κωδικός οδού υπαχόντος Σχεδίου.
22 --- Κωδικός οδού επίταξης Σχεδίου (Κωδικός Γ.Π.Σ.).
23 --- Στάσις Δ.Ε.Η.
24 --- Στάσις Ο.Τ.Ε.

ΧΡΗΣΕΙΣ ΓΗΣ

- Α Γενική έκταση.
ΚΚ Εξοπλισμός δικτύου δικτύου.


Το όριο του Γ.Π.Σ. είναι το όριο της επίταξης.
Επειδή το όριο της επίταξης, η γραμμή του ορίου Γ.Π.Σ. σχεδιάστηκε σε απόσταση 1,00 μ. από την γραμμή του ορίου του Σχεδίου. Το ίδιο ισχύει και για το όριο δικτύου.

ΟΡΟΙ ΔΟΜΗΣΗΣ

- Ελάχιστο Πλάτος 15,00 μ.
Ελάχιστο Ευρύχωρο 400,00 τ.μ.
Μέγιστη κάλυψη 70 % (κατά Γ.Ο.Κ.).
Συντελεστής Δόμησης 0,80
Μέγιστο επιτρεπόμενο ύψος 8,50 μ. (χωρίς στέγη).






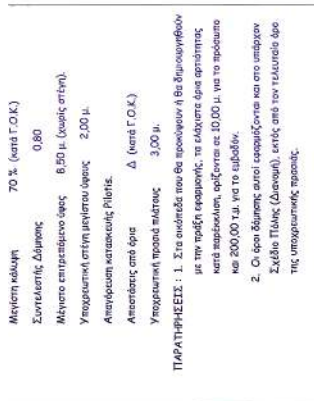


ΤΟΜΕΣ ΠΛΕΥΡΩΝ ΙΔΙΟΚΤΗΣΙΩΝ ΜΕ ΡΥΜΟΤΟΜΙΚΗ ΓΡΑΜΜΗ Ο.Τ.


ΕΛΛΗΝΙΚΗ ΔΗΜΟΚΡΑΤΙΑ ΔΗΜΟΣ ΔΡΑΜΑΣ ΔΙΕΥΘΥΝΣΗ ΤΕΧΝΙΚΩΝ ΥΠΗΡΕΣΙΩΝ	ΕΠΙΧΕΙΡΗΣΙΑΚΟ ΣΧΕΔΙΟ ΔΗΜΟΣ ΔΡΑΜΑΣ ΔΙΕΥΘΥΝΣΗ ΤΕΧΝΙΚΩΝ ΥΠΗΡΕΣΙΩΝ	ΑΡΙΘΜΟΣ ΣΧΕΔΙΟΥ Π 2.4	ΚΩΔΙΚΑΣ ΣΧΕΔΙΟΥ / 1.000 ΥΠΟΓΡΑΦΗ / ΣΕΛΙΔΑ	
ΡΥΘΜΟΤΟΜΙΚΟ ΣΧΕΔΙΟ ΤΟΜΗΣ ΠΛΕΥΡΩΝ ΙΔΙΟΚΤΗΤΩΝ ΜΕ ΡΥΘΜΟΤΟΜΙΚΗ ΓΡΑΜΜΗ	ΑΡΧΟΝΤΙΚΟ ΜΕΛΕΤΗ ΑΠΡΙΛΙΟΣ 2004	ΑΡΙΘΜΟΣ ΣΧΕΔΙΟΥ Π 2.4	ΚΩΔΙΚΑΣ ΣΧΕΔΙΟΥ / 1.000 ΥΠΟΓΡΑΦΗ / ΣΕΛΙΔΑ	
ΜΕΛΕΤΗΤΕΣ	ΓΕΩΡΓΙΟΣ Ν. ΠΕΡΙΚΛΑΡΙΗΣ ΠΟΛΙΤΙΚΟΣ ΜΗΧΑΝΙΚΟΣ Ε.Μ.Π.	ΑΡΙΘΜΟΣ ΣΧΕΔΙΟΥ Π 2.4	ΚΩΔΙΚΑΣ ΣΧΕΔΙΟΥ / 1.000 ΥΠΟΓΡΑΦΗ / ΣΕΛΙΔΑ	
ΕΠΙΒΛΕΨΗ	ΕΥΑΓΓΕΛΟΣ ΠΑΠΑΔΟΠΟΥΛΟΣ ΑΡΧ.-ΤΟΠΟΓΡΑΦΟΣ ΜΗΧΑΝΙΚΟΣ Ε.Μ.Π.			

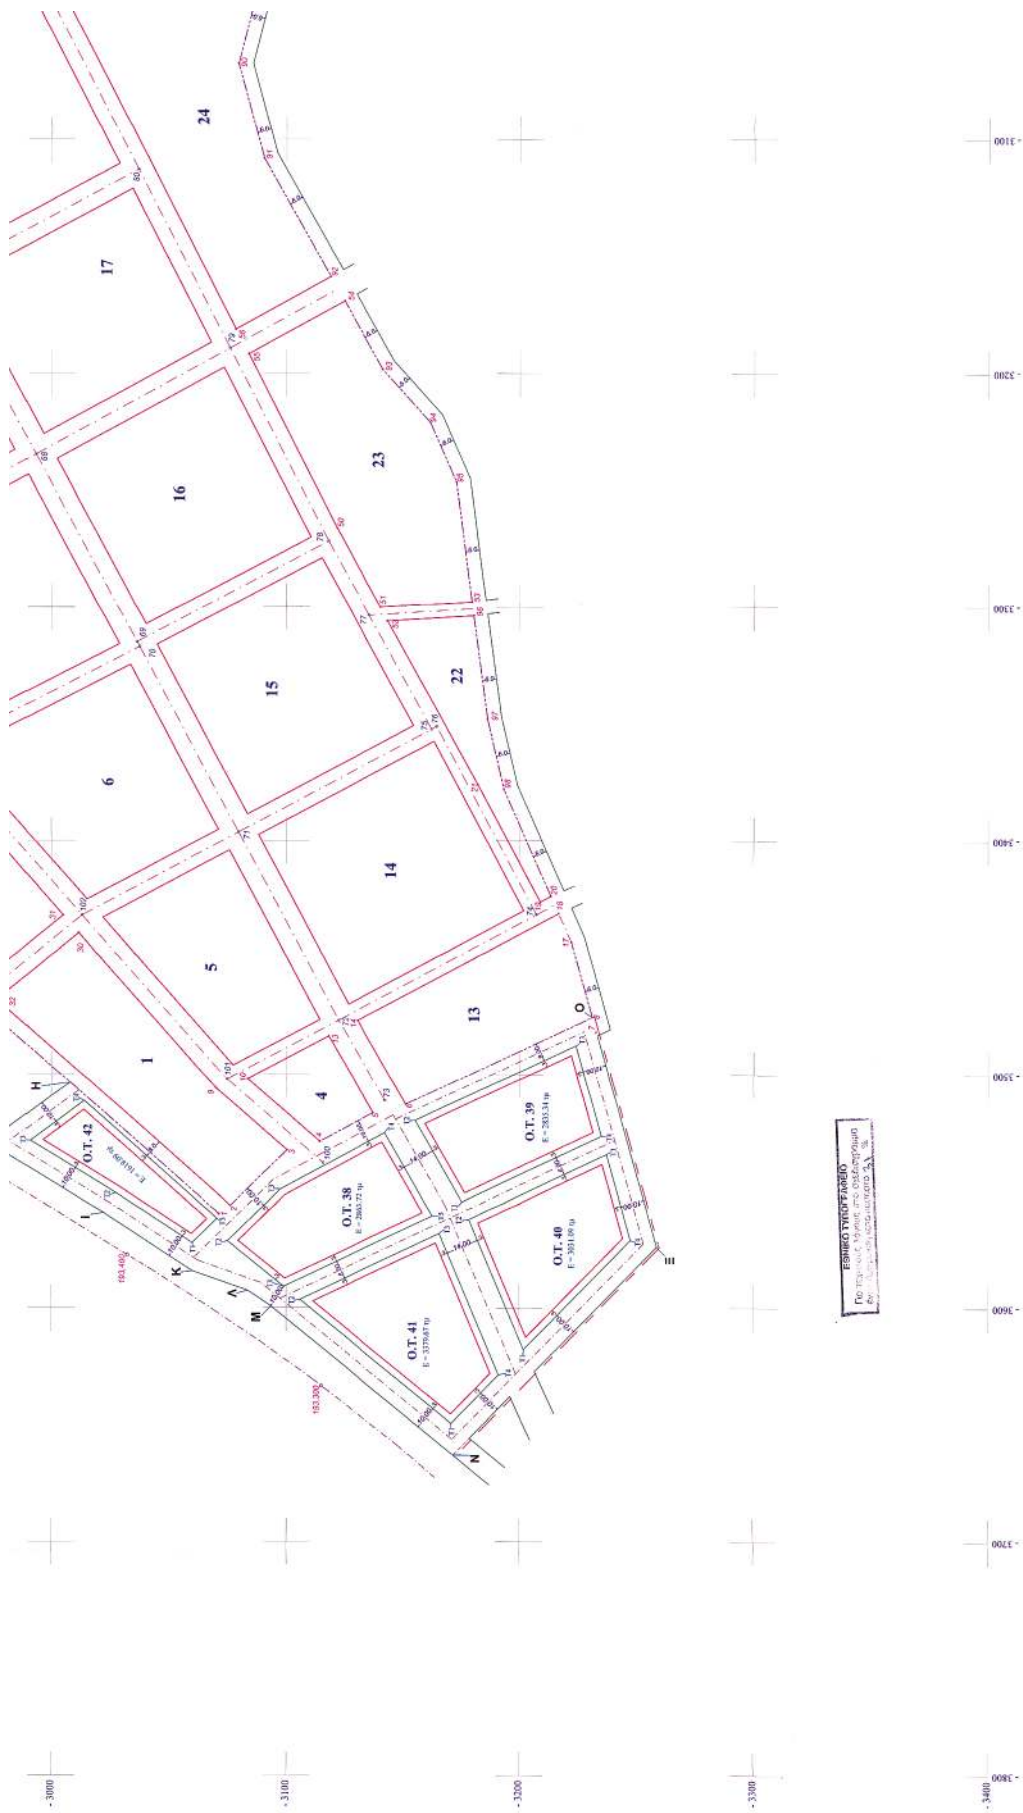

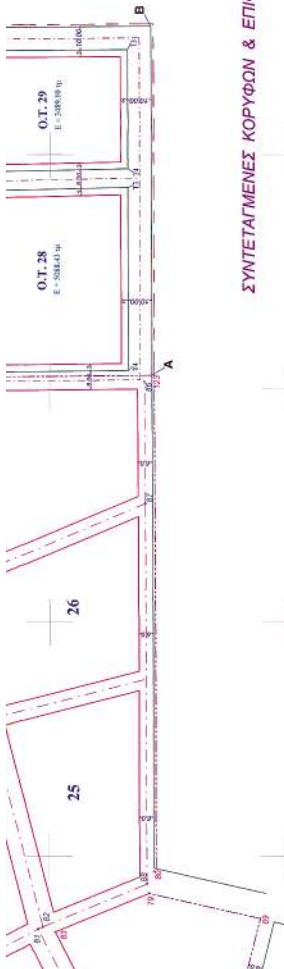

Μείωση κλίμακας	70 % (κατά Γ.Ο.Σ.)
Συντελεστής Διόρθωσης	0.80
Μέγιστο επιτρεπόμενο ύψος	8.50 μ. (χωρίς στέγη)
Υποχρεωτική στέγη μίσθου ύψους	2.00 μ.
Αποστάσεις από όρια	Δ (κατά Γ.Ο.Σ.)
Υποχρεωτική προσαύξηση	3.00 μ.



ΣΥΝΤΕΤΑΓΜΕΝΕΣ ΚΟΡΥΦΩΝ & ΕΠΙΦΑΝΕΙΕΣ Ο.Τ.

Ο.Τ.	ΣΥΝΤΕΤΑΓΜΕΝΕΣ	ΚΟΡΥΦΩΝ	ΕΠΙΦΑΝΕΙΑ
ΕΛΛΗΝΙΚΗ ΔΗΜΟΚΡΑΤΙΑ ΔΗΜΟΣ ΔΡΑΜΑΣ ΔΙΕΥΘΥΝΣΗ ΤΕΧΝΙΚΩΝ ΥΠΗΡΕΣΙΩΝ		ΕΛΛΗΝΙΚΗ ΔΗΜΟΚΡΑΤΙΑ ΔΗΜΟΣ ΔΡΑΜΑΣ ΔΙΕΥΘΥΝΣΗ ΤΕΧΝΙΚΩΝ ΥΠΗΡΕΣΙΩΝ	
Πολεοδομική Μελέτη Επέκτασης Οικισμού Νέας Σερβάτειας Δρόμος		Π 2.3	
ΡΥΘΜΟΤΟΜΙΚΟ ΣΧΕΔΙΟ ΣΥΝΤΕΤΑΓΜΕΝΕΣ ΚΟΡΥΦΩΝ Ο.Τ.	ΑΡΧΑΙΟΣ ΣΧΕΔΙΟΥ	ΚΩΔΙΚΑΣ ΣΧΕΔΙΟΥ : 1000	ΥΠΟΤΡΟΦΗ / ΣΕΛΙΔΑ
ΜΕΛΕΤΗΤΕΣ	ΦΩΔΡΟΣ Ν. ΠΕΡΙΣΣΑΡΗΣ ΠΟΛΙΤΙΚΟΣ ΜΗΧΑΝΙΚΟΣ Ε.Μ.Π. Α.Δ.Μ. 6132/01 Ε.Ο.Υ. ΠΑΡΑΡΤ.	ΥΠΟΤΡΟΦΗ / ΣΕΛΙΔΑ	ΥΠΟΤΡΟΦΗ / ΣΕΛΙΔΑ
ΕΠΙΒΛΕΦΗ	ΕΥΑΓΓΕΛΟΣ ΠΑΠΑΔΟΠΟΥΛΟΣ ΑΡΧ. - ΤΟΠΟΓΡΑΦΟΣ ΜΗΧΑΝΙΚΟΣ Ε.Μ.Π.	ΥΠΟΤΡΟΦΗ / ΣΕΛΙΔΑ	ΥΠΟΤΡΟΦΗ / ΣΕΛΙΔΑ
ΘΕΩΡΗΤΗ	ΙΩΑΝΝΑ ΠΑΠΑΔΟΠΟΥΛΟΥ ΠΟΛΙΤΙΚΟΣ ΜΗΧΑΝΙΚΟΣ Ε.Μ.Π. Α.Δ.Μ. 6132/01 Ε.Ο.Υ. ΠΑΡΑΡΤ.	ΥΠΟΤΡΟΦΗ / ΣΕΛΙΔΑ	ΥΠΟΤΡΟΦΗ / ΣΕΛΙΔΑ

Αριθ. 4289

(2)

Κήρυξη αναδασωτέου δημόσιου δάσους εμβαδού δύο χιλιάδων εξακοσίων πενήντα δύο τετραγωνικών μέτρων και πενήντα οχτώ τετραγωνικών εκατοστών (2.652,58 τ.μ.), στη θέση «Ντακόρδας» περιφέρειας δ.δ. Λικοτιναράς Δήμου Βάμου επαρχίας Αποκορώνου Ν. Χανίων.

Ο ΓΕΝΙΚΟΣ ΓΡΑΜΜΑΤΕΑΣ ΠΕΡΙΦΕΡΕΙΑΣ ΚΡΗΤΗΣ

Έχοντας υπόψη:

1) Τις διατάξεις του Ν. 3200/55 περί Διοικητικής Αποκέντρωσης, όπως τροποποιήθηκαν και συμπληρώθηκαν μεταγενέστερα με τις διατάξεις του Ν. 2503/1997.

2) Την υπ' αριθμ. 6730/12.8.2003 (ΦΕΚ 1288/Β/2003) απόφαση του Γενικού Γραμματέα Περιφέρειας Κρήτης «περί ορισμού εισηγητών και μεταβίβαση εξουσίας υπογραφής» Με εντολή Γενικού Γραμματέα, αποφάσεων, εγγράφων και άλλων πράξεων στο Γενικό Διευθυντή της Περιφέρειας κ.λ.π. μεταξύ των οποίων και υπογραφή αποφάσεων κηρύξεως αναδασωτέων εκτάσεων.

3) Τις διατάξεις του άρθρου 117 παραγρ. 3 του Συντάγματος των Ελλήνων.

4) Τις διατάξεις του Ν. 998/1979 περί προστασίας των δασών κ.λ.π. και ειδικότερα του άρθρου 38 παρ. 1 και 41 παρ. 1 αυτού καθώς και του άρθρου 3, όπως τροποποιήθηκε με το άρθρο 1 του Ν. 3208/2003.

5) Τις διαταγές του Υπουργείου Γεωργίας: α) 160417/1180/ 8.7.1980 και β) 182447/3049/24.9.1980.

6) Την υπ' αριθμ. 4288/29.7.2004 εισηγητική έκθεση της Δ/σης Δασών Χανίων με την οποία εισηγείται να κηρυχθεί αναδασωτέο δημόσιο δάσος συνολικού εμβαδού δύο χιλιάδων εξακοσίων πενήντα δύο τετραγωνικών μέτρων και πενήντα οχτώ τετραγωνικών εκατοστών (2.652,58 τ.μ.), στη θέση «Ντακόρδας» περιφέρειας δ.δ. Λικοτιναράς Δήμου Βάμου επαρχίας Αποκορώνου Ν. Χανίων.

Κηρύσσουμε αναδασωτέο το παρανόμως και άνευ αδείας της αρμοδίας δασικής αρχής, υλοτομηθέν δημόσιο δάσος έκτασης συνολικού εμβαδού δύο χιλιάδων εξακοσίων πενήντα δύο τετραγωνικών μέτρων και πενήντα οχτώ τετραγωνικών εκατοστών (2.652,58 τ.μ.), στη θέση «Ντακόρδας» περιφέρειας δ.δ. Λικοτιναράς Δήμου Βάμου επαρχίας Αποκορώνου Ν. Χανίων.

Η αναδασωτέα έκταση απεικονίζεται κατά θέση, σχήμα και μέγεθος σε απόσπασμα χάρτου Γ.Υ.Σ. κλίμακας 1:5000, το οποίο είναι θεωρημένο από το Δ/ντή Δασών Χανίων και προσαρτημένο στην παρούσα απόφασή μας.

Ο σκοπός για τον οποίο κηρύσσεται αναδασωτέα η έκταση αυτή είναι η διατήρηση του δασικού χαρακτήρα αυτής, η αποκατάσταση με φυσική αναγέννηση της υλοτομημένης αυτοφυούς δασικής βλαστήσεως από κυπαρίσσι και ο αποκλεισμός της αυθαιρέτου και παρανόμου αλλαγής χρήσεως της εκτάσεως.

Η απόφαση αυτή να δημοσιευθεί στην Εφημερίδα της Κυβερνήσεως.

Χανιά, 29 Ιουλίου 2004

Με εντολή Γενικού Γραμματέα Περιφέρειας
Ο Γενικός Διευθυντής
ΜΗΝΑΣ ΑΝΤΩΝΑΚΑΚΗΣ

ΠΕΡΙΦΕΡΕΙΑ ΚΡΗΤΗΣ
Δ/ΝΣΗ ΔΑΣΩΝ ΧΑΝΙΩΝ

ΤΟΠΟΓΡΑΦΙΚΟ ΔΙΑΓΡΑΜΜΑ

Κλίμακας 1:5000

Υλοτομημένου δάσους συνολικού εμβαδού δύο χιλιάδων εξακοσίων πενήντα δύο τετραγωνικών μέτρων και πενήντα οκτώ εκατοστών (2.652.58 τ.μ.), στη θέση «Ντακόρδας» Δ.Δ. Λιχοτιναράς Δήμου Βάμου Ν. Χανίων. Το παρόν ανήκει στην υπ' αριθμ. 4289/29-7-04 απόφαση του κ. Γενικού Γραμματέα Περιφέρειας Κρήτης περί κηρύξεως της ως αναδασωθείσας.

Χανιά 5-7-2004
Η Συντάκτης

Αργυρώ Μουπάκη
Δασοπόνος



ΕΘΝΙΚΟ ΤΥΠΟΓΡΑΦΕΙΟ

Για τεχνικούς λόγους στο σχεδιάγραμμα έγινε σμίκρυνση κατά ποσοστό 78 %

