



04007960609040008



7301

ΕΦΗΜΕΡΙΣ ΤΗΣ ΚΥΒΕΡΝΗΣΕΩΣ

ΤΗΣ ΕΛΛΗΝΙΚΗΣ ΔΗΜΟΚΡΑΤΙΑΣ

ΤΕΥΧΟΣ ΤΕΤΑΡΤΟ

Αρ. Φύλλου 796

6 Σεπτεμβρίου 2004

ΠΕΡΙΕΧΟΜΕΝΑ

ΑΠΟΦΑΣΕΙΣ

- Τροποποίηση του Σχεδίου Πόλης Σητείας Ν. Λασιθίου
στην περιοχή Ξεροκαμάρες στο Ο. Τ. Γ 254..... 1
- Τροποποίηση του Σχεδίου Πόλης Σητείας, Ν. Λασιθίου
στο Ο.Τ. 145 στην οδό Ιωάννη Μακρή. 2

ΑΠΟΦΑΣΕΙΣ

- Αριθ. 35678/1727 (1)
Τροποποίηση του Σχεδίου Πόλης Σητείας Ν. Λασιθίου
στην περιοχή Ξεροκαμάρες στο Ο. Τ. Γ 254

Ο ΝΟΜΑΡΧΗΣ ΛΑΣΙΘΙΟΥ

Έχοντας υπόψη:

1. Τις διατάξεις του από 17.7.1923 Ν.Δ. «Περί Σχεδίων πόλεων» κλπ. (ΦΕΚ 228/Α/23).
2. Το Ν. 1337/83 (ΦΕΚ 33Α) όπως τροποποιήθηκε & ισχύει σήμερα.
3. Το Ν. 2218/94 «Περί Νομαρχιακών Αυτοδιοικήσεων» όπως τροποποιήθηκε & ισχύει.
4. Τον Ν.3044/2002 «Μ.Σ.Δ. & ρυθμίσεις θεμάτων αρμοδιότητας Υπουργείου ΠΕ.ΧΩ.ΔΕ», άρθρο 10 (ΦΕΚ 197/Α/27.8.2002)
5. Το από 16.4.1951 Β. Δ. για Έγκριση Σχεδίου πόλης του Δήμου Σητείας (ΦΕΚ 114/Α/19.4.1951).

6. Την με αριθμό 175/2003, Απόφαση του Δημοτικού Συμβουλίου Σητείας με την οποία προτείνεται η τροποποίηση του θέματος.

7. Το από Μάρτιο 2003 τοπογραφικό διάγραμμα του Εμμ. Σολιδάκη, Τοπογράφου Μηχ/κού, το οποίο συνοδεύει την ως άνω απόφαση του Δημοτικού Συμβουλίου Σητείας.

8. Τη θετική γνωμοδότηση του Συμβουλίου Χ.Ο.Π. Ν.Α. Λασιθίου όπως αυτή διατυπώθηκε στην 26η γνωμοδότηση της συνεδρίασης της 10.8.2004.

9. Το γεγονός ότι από τις κανονιστικές διατάξεις αυτής της απόφασης δεν προκαλείται δαπάνη εις βάρος του κρατικού προϋπολογισμού & του οικείου Ο.Τ.Α., αποφασίζουμε:

1. Την έγκριση τροποποίησης του Σχεδίου Πόλης Σητείας στην περιοχή Ξεροκαμάρες στο Ο.Τ. Γ 254, σύμφωνα με το ως άνω (7) τοπογραφικό διάγραμμα το οποίο συνοδεύει την παρούσα.

2. Η ισχύς της παρούσας αρχίζει από τη δημοσίευσή της στο ΦΕΚ.

Η απόφαση αυτή μαζί με το τοπογραφικό διάγραμμα που τη συνοδεύει να δημοσιευθεί στην Εφημερίδα της Κυβερνήσεως.

Άγιος Νικόλαος, 18 Αυγούστου 2004

Ο Νομάρχης
ΑΝΤΩΝΗΣ ΣΤΡΑΤΑΚΗΣ

ΕΛΛΗΝΙΚΗ ΔΗΜΟΚΡΑΤΙΑ
ΝΟΜΑΡΧΙΑΚΗ ΑΥΤΟΔΙΟΙΚΗΣΗ

ΤΟΠΟΓΡΑΦΙΚΟ ΔΙΑΓΡΑΜΜΑ

σφην κερσίον
των οικοδ. τετραγώνων Γ 254 του συγκεκριμένου
σχεδίου εκέκτασης πόλεως Σητείας στη θέση
"ΒΕΡΟΚΑΜΑΡΕΣ ΚΑΙ ΚΕΝΤΡΙΚΗ ΠΕΡΙΟΧΗ
ΔΗΜΟΥ ΣΗΤΕΙΑΣ"

Κ1: 1:500, 1:200

ΠΡΟΤΑΣΗ ΓΙΑ ΤΡΟΠΟΠΟΙΗΣΗ
ΣΧΕΔΙΟΥ ΠΟΛΕΩΣ
στο Ο.Τ. Γ 254

Το παρόν τοπογραφικό διαγράμμα
δυνατότητα των ιδιοκτησιών να
αποκτήσουν πρόσβαση στην
οδὸν 667
Α. ΚΑΙΝΟΥ

ΠΡΟΤΑΣΗ

ΝΙΚΟΛΑΪ ΚΟΝΔΑΚΗΣ
ΠΡΟΤΕΙΝΟΜΕΝΟΣ ΠΡΑΚΤΙΚΟΣ

Σητεία - Υπογραφή

ΕΚΦΘΝΗΝΗ ΜΕΛΕΤΗ

ΣΟΛΙΑΔΑΚΗΣ ΕΜΜ.
Τοπογράφος μηχανικός Ε.Μ.Π.

ΜΑΡΤΙΟΣ 2003

ΕΜΜΑΝΟΥΗΛ Μ. ΣΟΛΙΑΔΑΚΗΣ
ΑΓΡ. ΤΟΠΟΓΡΑΦΟΣ ΜΗΧΑΝΙΚΟΣ
ΑΙΔΑΝ, ΕΦΑ. ΜΕΤ. ΠΟΛΥΤΕΧΝΕΙΟΥ
ΜΑΚΕΔ. Τ.Ε.Ε. 70, ΠΛΗΡ. 87
Α. Μορίδα 57 Ηράκλειο - Τ.Α. 234000
ΑΕΜ 307449016 - Ε. ΔΟΥ ΜΗΧΑΝΕΙΟΥ

Υ Π Ο Μ Ν Η Μ Α

1. Τεχνική Έκθεση

1.1 Υποβληθέντα καταστάσεις

Το παρόν διαγράμμα, απεικονίζει την υφιστάμενη κατάσταση στην περιοχή του Ο.Τ. Γ 254 του εκτεταμένου σχεδίου επέκτασης πόλεως Σητείας, στη θέση "ΒΕΡΟΚΑΜΑΡΕΣ ΚΑΙ ΚΕΝΤΡΙΚΗ ΠΕΡΙΟΧΗ ΔΗΜΟΥ ΣΗΤΕΙΑΣ".

Στα διαγράμματα κ1, 1:200 και 1:500 έχουν σχεδιαστεί οι προβλεπόμενες από το εγκριμένο σχέδιο ρυμοτομίες και οικοδομικές γραμμές και τα σημεία K(1) = 1, 2, 3, 4 των αξόνων των γύρων και κατά τον Ο.Τ. Γ 254 οδών, όπως καθορίζονται από τη με αρ. 1993 κοινωτική πράξη εφαρμογής της πολεοδομικής μελέτης (πρ. 28.05.2006, 28.05, 29.05).

















2. Συνεπείς τροποποιήσεις-τεχνικά χαρακτηριστικά

- Με τη προτεινόμενη τροποποίηση στο Ο.Τ. Γ 254 χωρίζεται σε δύο, δημιουργούμενου του νέου Ο.Τ. Γ 254α.
- Ο δημιουργούμενος, δια της επεκτάσεως των υπάρχοντος πεδιδόμων, καταγράφεται γύρος περιγράφεται στο παρόν διαγράμμα με τα στοιχεία 12, 14, 42', 43' και 11 και έχει επιφάνεια $E = (12-14-42'-43'-11-12) \times 35,93 \text{ μ.μ.}$
- Η δικαιοσύνη Επ. Κοινότητας χωρίζεται σε δύο τμήματα, το ένα συνολικά με τα στοιχεία 11, 43', 44, 46, 1, 7, 8, 9 και 10, επιφάνειας $E = (11-43-44-46-1-7-8-9-10-11) \times 568,04 \text{ μ.μ.}$ και το άλλο διαμέ με τα στοιχεία 14, 15, 16, 39, 40, 41, 42 και 42', επιφάνειας $E = (14-15-16-39-40-41-42'-42'-14) \times 153,61 \text{ μ.μ.}$
- Το συνολικό επιφάνεια $35,93 + 568,04 + 153,61 = 757,58 \text{ μ.μ.}$ αποτελεί ισοδύναμο από αυτό της πρώτης εφαρμογής, εφαρμόζοντας μόνο στα οποία όρα των προδιαγραφών.
- Ο ορισμένους συντεταγμένες των σημείων σημείων αυτών που διαγράφονται (πολυγωνικές στήσεις, στήσεις, στήσεις, σημείο Ο.Τ. και δικαιοσύνη), στην περιοχή της αποσπασμού τροποποίησης καταγράφονται στους σχετικούς πίνακες που ακολουθούν:

α. ΠΟΛΥΓΩΝΙΚΕΣ ΣΤΗΣΕΙΣ - ΕΠΙΣΤΑΣΕΙΣ

Σημείο	X (μ.)	Y (μ.)	Σημείο	X (μ.)	Y (μ.)
Σ16	143955,30	133730,65	K103	143467,56	133730,35
Σ17	143461,14	133703,43	K226	143489,07	133736,72
Σ20	143515,10	133581,41	K230	143457,23	133735,90
K70	143473,89	133709,03	K231	143522,06	133770,16
K97	143513,85	133744,99	K437	143501,15	133711,16
K202	143460,91	133735,19	K398	143485,26	133710,30

β. σημεία Ο.Τ. και ιδιοκτησίας

Σημείο	X (μ.)	Y (μ.)	Σημείο	X (μ.)	Y (μ.)
1	143510,47	133742,27	39	143467,56	133741,27
7	143502,29	133743,27	40	143465,76	133745,98
8	143485,80	133743,98	41	143464,15	133746,95
9	143489,16	133744,79	42	143462,03	133750,57
10	143483,80	133745,22	42'	143474,00	133753,98
11	143478,87	133745,56	43	143476,71	133754,08
12	143479,81	133741,85	43'	143481,00	133754,23
14	143477,54	133739,99	44	143519,55	133766,46
15	143470,31	133738,33	46	143510,81	133742,32
16	143468,81	133737,80			

3. Κτηματολογικά στοιχεία

Οι δικαιοσύνης που έχουν άμεση ή έμμεση σχέση με την αποσπασμό τροποποίησης και επηρεάζονται σ' αυτήν είναι οι ακόλουθες:

- Κοινότητα Επ. του Γ.ω.ρ. Σελήνη 3 Ηράκλειο
- Ματοράκη Μαρία Σητεία
- Σταυρινός Ηλίας του Γ.ω.ρ. Σητεία

4. Συμπεράσματα

- ρυμοτομική γραμμή υπάρχουσα ή προτεινόμενη
- οικοδομική γραμμή υπάρχουσα ή προτεινόμενη
- ρυμοτομική γραμμή καταγεγραμμένη
- οικοδομική γραμμή καταγεγραμμένη

Ηράκλειο 26-Μαρτίου-2003

Ο Συντάξας

Εμμανουήλ Σολιάδακας


Τοπογράφος μηχανικός

ΕΜΜΑΝΟΥΗΛ ΣΟΛΙΑΔΑΚΗΣ



Kλ. 1:200




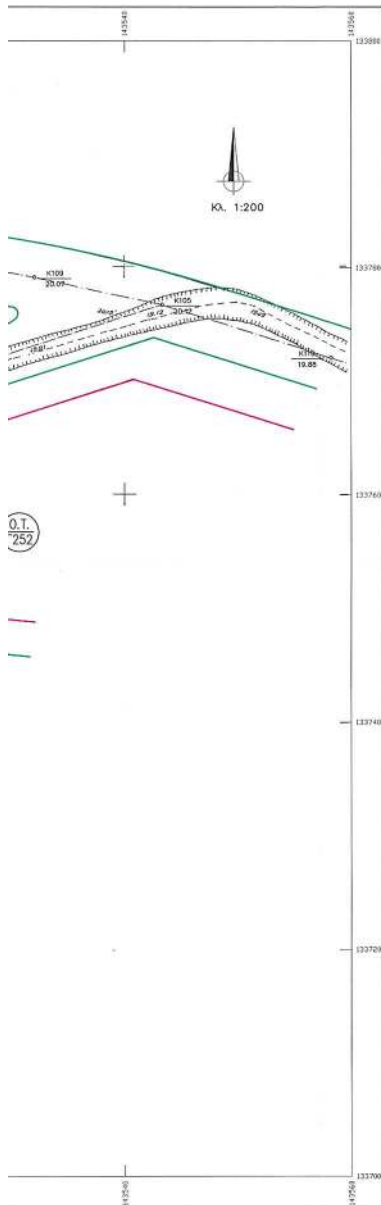

Α Π Ο Σ Π Α Σ Μ Α
 από το εκτεταμένο διαγράμματα της με αρ. 1/93 πράξης εφαρμογής
 της δημοτικής προϋπολογιστικής μελέτης στην περιοχή
 "ΒΕΡΟΚΑΜΑΡΕΣ ΚΑΙ ΚΕΝΤΡΙΚΗ ΠΕΡΙΟΧΗ ΔΗΜΟΥ ΣΥΤΕΙΑΣ"
 Έγκριση της πολεοδομικής μελέτης με το Π.Δ. 27-7-1987,
 Φ.Ε.Κ. 158, 6/20-8-1987, σύμφωνα με αρ. 1 πράξης εφαρμογής με την
 αρ. πρωτ. Ε.Π.Α. ΟΚ 120/16-8-1993, ορθή επανάληψη 8-8-1993)
Κ.Λ. 1 : 500

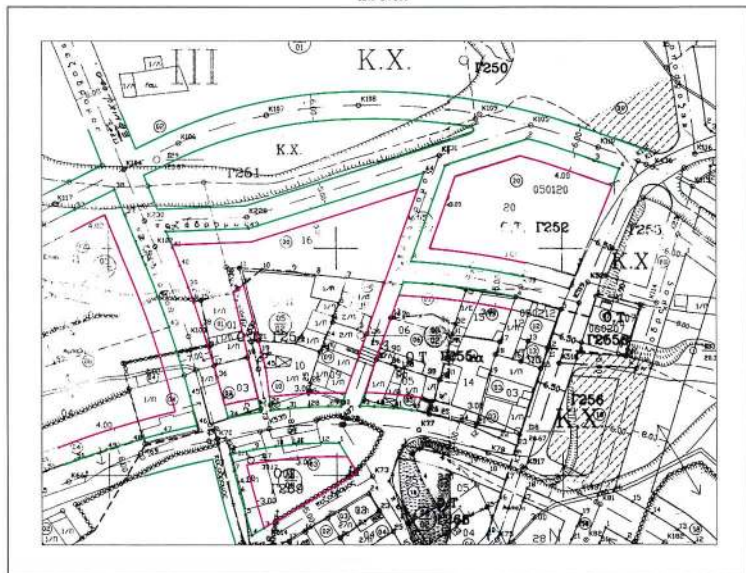

ΟΡΙΖΟΝΤΙΟΓΡΑΦΙΚΟ ΔΙΑΓΡΑΜΜΑ ΥΦΙΣΤΑΜΕΝΗΣ ΚΑΤΑΣΤΑΣΗΣ
 με επί μέρους χαρακτηρισμό στοιχείων, από Ο.Τ. Γ' 254 του οικισμού του σχεδίου πόλεως Σπυριδίου στην περιοχή
 "ΒΕΡΟΚΑΜΑΡΕΣ ΚΑΙ ΚΕΝΤΡΙΚΗ ΠΕΡΙΟΧΗ ΔΗΜΟΥ ΣΥΤΕΙΑΣ", ως τα προβλεπόμενα από το εκτεταμένο σχέδιο Ο.Τ.
 για την προτεινόμενη τροποποίησή του σχεδίου.
Κ.Λ. 1 : 500

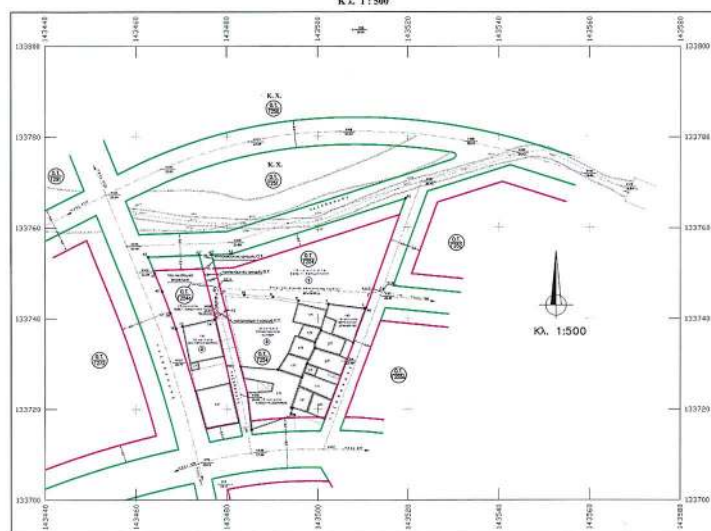

Αριθμ. 32231/1724

(2)

Τροποποίηση του Σχεδίου Πόλης Σητείας, Ν. Λασιθίου
στο Ο.Τ. 145 στην οδό Ιωάννη Μακρή.

Ο ΝΟΜΑΡΧΗΣ ΛΑΣΙΘΙΟΥ

Έχοντας υπόψη:

1. Τις διατάξεις του από 17.7.1923 Ν.Δ. «Περί Σχεδίων πόλεων» κ.λπ. (ΦΕΚ 228/Α.23).

2. Το Ν. 1337/1983 (ΦΕΚ 33Α) όπως τροποποιήθηκε & ισχύει σήμερα.

3. Το Ν. 2218/1994 «Περί Νομαρχιακών Αυτοδιοικήσεων» όπως τροποποιήθηκε & ισχύει.

4. Τον Ν. 3044/2002 «Μ.Σ.Δ. & ρυθμίσεις θεμάτων αρμοδιότητας Υπουργείου ΠΕ.ΧΩ.ΔΕ», άρθρο 10 (ΦΕΚ 197/Α/27.8.2002).

5. Το από 16.4.1951 Β. Δ. για Έγκριση Σχεδίου πόλης του Δήμου Σητείας (ΦΕΚ 114/Α/19.4.1951).

6. Την με αριθμό 296/2003, Απόφαση του Δημοτικού Συμβουλίου Σητείας με την οποία προτείνεται η τροποποίηση του θέματος.

7. Το από Φεβρουάριο 2003 τοπογραφικό διάγραμμα της Μαριάννας Εμμ. Μιαουδάκη, Πολιτικού Μηχ/κού, το

οποίο συνοδεύει την ως άνω απόφαση του Δημοτικού Συμβουλίου Σητείας.

8. Τη θετική γνωμοδότηση του Συμβουλίου Χ.Ο.Π. Ν.Α. Λασιθίου όπως αυτή διατυπώθηκε στην 26η γνωμοδότηση της συνεδρίασης της 10.8.2004.

9. Το γεγονός ότι από τις κανονιστικές διατάξεις αυτής της απόφασης δεν προκαλείται δαπάνη εις βάρος του κρατικού προϋπολογισμού & του οικείου Ο.Τ.Α., αποφασίζουμε:


1. Την έγκριση τροποποίησης του Σχεδίου Πόλης Σητείας στο Ο.Τ. 145 στην οδό Ιωάννη Μακρή, σύμφωνα με το ως άνω (7) τοπογραφικό διάγραμμα το οποίο συνοδεύει την παρούσα.

2. Η ισχύς της παρούσας αρχίζει από τη δημοσίευσή της στο ΦΕΚ.

Η απόφαση αυτή μαζί με το τοπογραφικό διάγραμμα που τη συνοδεύει να δημοσιευθεί στην Εφημερίδα της Κυβερνήσεως.

Άγιος Νικόλαος, 18 Αυγούστου 2004

Ο Νομάρχης
ΑΝΤΩΝΗΣ ΣΤΡΑΤΑΚΗΣ

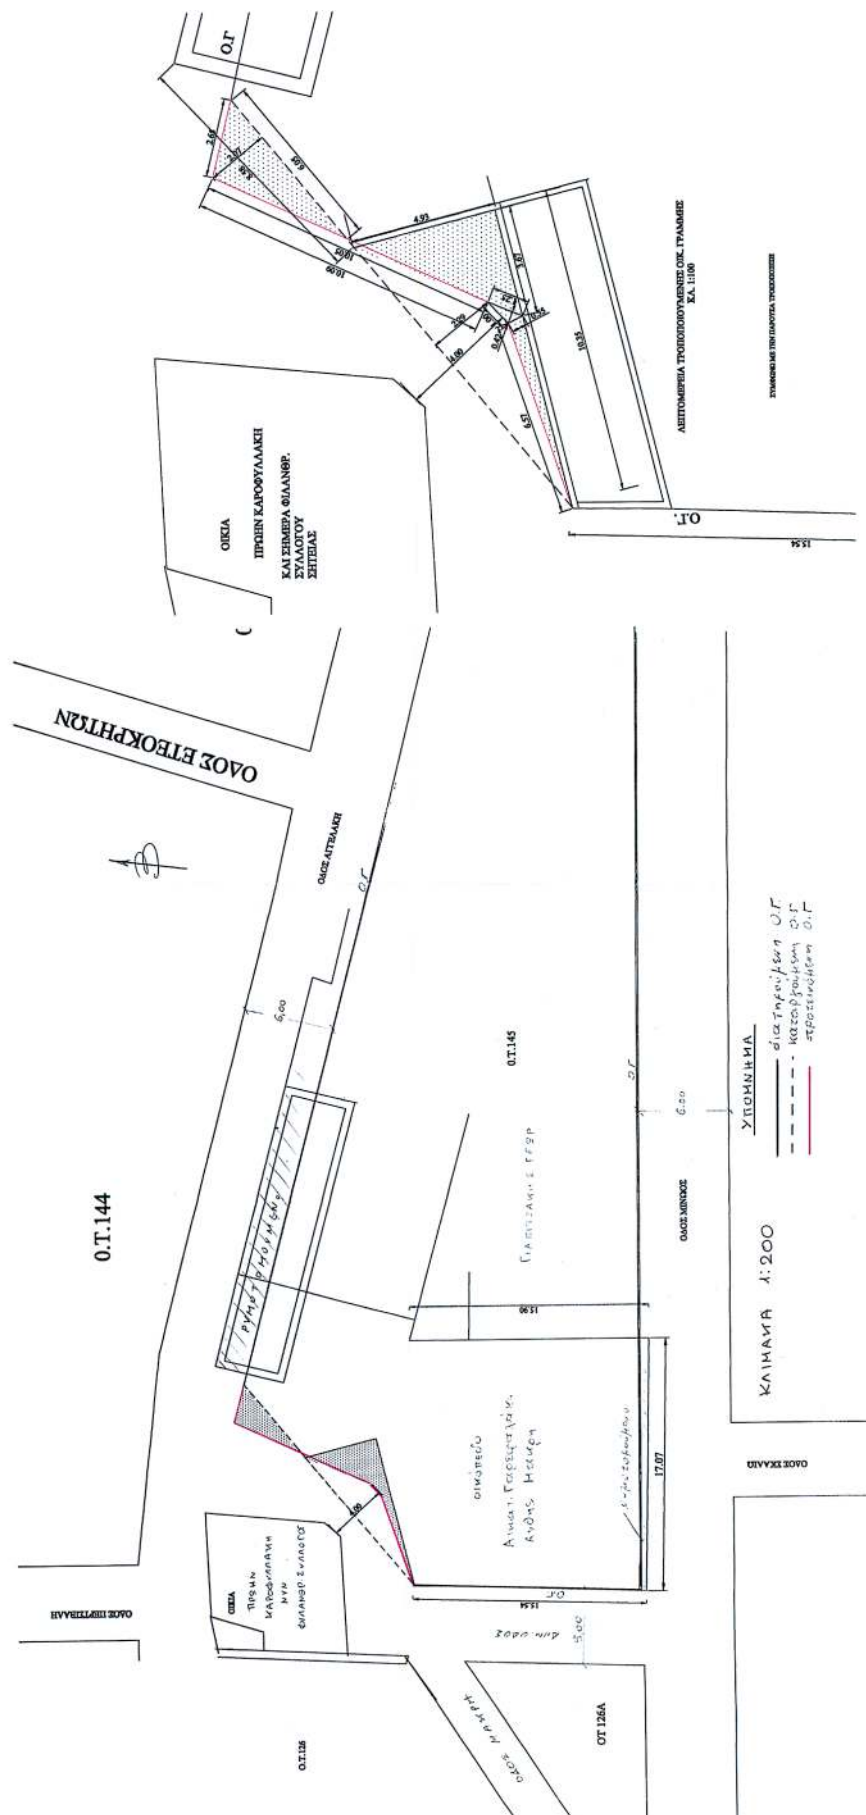

ΓΡΑΦΕΙΟ ΜΕΛΕΤΩΝ  ΜΙΟΥΒΛΑΚΗ	
ΕΡΓΟΔΟΤΗΣ ΓΑΡΦΑΛΑΚΗ ΔΙΚΑΤ-ΜΑΚΡΗ ΑΝΘΗ	
ΕΡΓΟ : ΠΡΟΣΚΥΡΩΣΗ ΟΙΚΟΠΕΔΟΥ - ΤΡΟΠ/ΣΗ ΟΙΚ. ΓΡΑΜΜΗΣ	
ΘΕΣΗ : ΟΔΟΣ ΝΙΚΟΛΟΣ-ΜΑΚΡΗ/ΑΠΕΛΛΑΚΗ ΣΗΤΕΙΑ	
ΜΕΛΕΤΗΤΗΣ : ΜΑΡΙΑΝΝΑ ΕΜΜ. ΜΙΟΥΒΛΑΚΗ ΚΑΤΑΡΤΙΣΤΗΣ ΔΙΠΛΩΜΑΤΟΥΧΟΣ ΠΟΛΥΤΕΧΝΙΚΟΥ ΕΡΜ. ΜΕΤΣΟΥ ΠΟΛΥΤΕΧΝΕΙΟΥ	
ΘΕΜΑ ΣΧΕΔΙΟΥ	ΑΡ. ΣΧΕΔΙΟΥ
ΤΟΠΟΓΡ. ΔΙΑΓΡΑΜΜΑ	
ΚΑΙΜΑΚΕΣ 1:500 - Α:100	
ΧΡΟΝΟΣ ΜΕΛΕΤΗΣ	ΦΕΒΡΟΥΑΡΙΟΣ 2008
ΣΦΡΑΓΙΔΑ ΥΠΟΓΡΑΦΗ	ΕΛΛΗΝΙΚΗ ΔΗΜΟΚΡΑΤΙΑ ΚΥΜΑΡΧΙΑΚΗ ΑΥΤΟΔΙΟΙΚΗΣΗ ΘΕΣΣΟΝΙΚΗΣ ΜΕΣΣΟΒΙΟΥ ΔΕΧΗ ΤΟΜΕΙΑΣ & ΠΕΡΙΟΧΕΣ Το παρόν σχέδιο εκδόθηκε με την υπ' αριθμ. 29.9.31/18.3.08/... από τον Νομόρχο Αρσάβου ΑΤ ΝΙΚΟΛΑΟΥ 18.3.08 Ο ΑΝΤΙΣΤΡΑΤΗΓΟΣ ΔΙΕΥΘΥΝΤΗΣ ΤΟΤΟΠΑΡΟΣ ΜΣΑΚΑΚΗΣ
ΜΑΡΙΑΝΝΑ Ε. ΜΙΟΥΒΛΑΚΗ ΔΙΠΛΩΜΑΤΟΥΧΟΣ ΜΗΧΑΝΙΚΟΣ ΕΡΜ. ΜΕΤΣΟΥ ΠΟΛΥΤΕΧΝΕΙΟΥ ΜΕΛΟΣ ΤΕΕ ΑΡ. 91526 91511ΑΙ180728ΒΕΠΙΣΤΑΣΕΩΣ	


- Ο Δήμαρχος Σητείας βεβαιώνει ότι:
1. Το παρόν τοπογραφικό ενοσίγιο της 22/3/2008 από τις Τ.Ν. Δήμοι Σητείας & Σητείας
 2. Οφείλει Δήμος Σητείας έχοντας εκδώσει βεβαίωση από την Τ.Ν. Τροποποίηση

Ο Δήμαρχος Σητείας


[Signature]

ΝΙΚΟΣ ΤΣΙΚΑΛΑΚΗΣ

ΕΘΝΙΚΟ ΤΥΠΟΓΡΑΦΕΙΟ
Για τεχνικούς λόγους στο σχεδιασμένο έγινε αλλαγή κατά ποσοστό 20 %

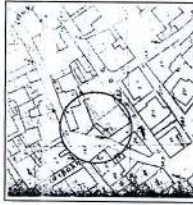

ΑΠΟΒΛΕΠΟΜΕΝΟ ΑΠΟ ΤΟΝ ΣΧΕΔΙΑΣΜΟ 1:500

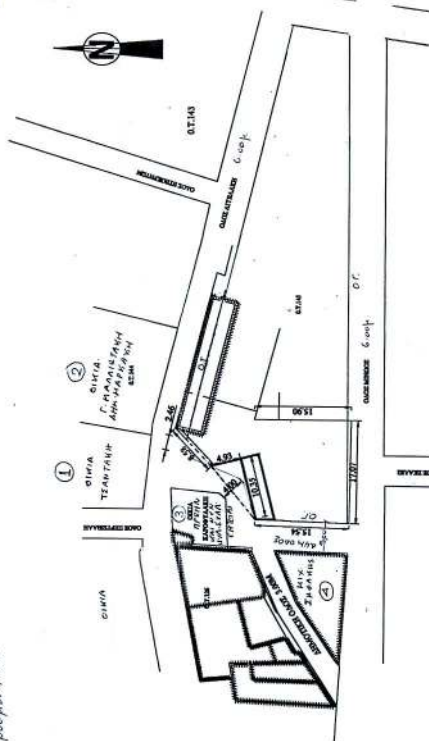

Σχέδιο για την προτεινόμενη

Τροποποίηση του 6x. μήκους

ΝΙΚΟΣ ΤΣΙΚΑΛΑΚΗΣ
ΠΡΟΤΟΜΕΤΡΟΣ ΤΕΧΝ. ΣΗΤΕΙΑΣ

Εμβαδόν, προσμετρούνται τα εξής:

$$35 \times 6,57 + 0,53 \times 1,35 + 0,42 \times 3,63 + 1,83 \times 0,55 + 2,01 \times 1,93 = 19,36 \text{ m}^2$$

ΥΠΟΜΗΝΗΜΑ

- Κατασκευασμένο Ο.Γ.
- Προτεινόμενο Ο.Γ.
- Διαγραφόμενο Ο.Γ.

ΕΘΝΙΚΟ ΤΥΠΟΓΡΑΦΕΙΟ**ΕΦΗΜΕΡΙΔΑ ΤΗΣ ΚΥΒΕΡΝΗΣΕΩΣ**

ΚΑΠΟΔΙΣΤΡΙΟΥ 34 * ΑΘΗΝΑ 104 32 * FAX 210 52 21 004
ΗΛΕΚΤΡΟΝΙΚΗ ΔΙΕΥΘΥΝΣΗ: <http://www.et.gr> – e-mail: webmaster@et.gr

Πληροφορίες Α.Ε. - Ε.Π.Ε. και λοιπών Φ.Ε.Κ.: 210 527 9000-4
Φωτοαντίγραφα παλαιών ΦΕΚ - ΒΙΒΛΙΟΘΗΚΗ - ΜΑΡΝΗ 8 - Τηλ. (210)8220885 - 8222924
Δωρεάν διάθεση τεύχους Προκηρύξεων ΑΣΕΠ αποκλειστικά από Μάρνη 8

ΠΕΡΙΦΕΡΕΙΑΚΑ ΓΡΑΦΕΙΑ ΠΩΛΗΣΗΣ Φ.Ε.Κ.

ΘΕΣΣΑΛΟΝΙΚΗ - Βασ. Όλγας 227	(2310) 423 956	ΛΑΡΙΣΑ - Διοικητήριο	(2410) 597449
ΠΕΙΡΑΙΑΣ - Ευριπίδου 63	(210) 413 5228	ΚΕΡΚΥΡΑ - Σαμαρά 13	(26610) 89 127
ΠΑΤΡΑ - Κορίνθου 327	(2610) 638 109		(26610) 89 105
	(2610) 638 110	ΗΡΑΚΛΕΙΟ - Πλ. Ελευθερίας 1	(2810) 396 409
ΙΩΑΝΝΙΝΑ - Διοικητήριο	(26510) 87215	ΛΕΣΒΟΣ - Πλ. Κωνσταντίνουπόλεως	(22510) 46 888
ΚΟΜΟΤΗΝΗ - Δημοκρατίας 1	(25310) 22 858		(22510) 47 533

ΤΙΜΗ ΠΩΛΗΣΗΣ ΦΥΛΛΩΝ ΕΦΗΜΕΡΙΔΟΣ ΤΗΣ ΚΥΒΕΡΝΗΣΕΩΣ**Σε έντυπη μορφή:**

- Για τα ΦΕΚ από 1 μέχρι 16 σελίδες σε 1 euro, προσαυξανόμενη κατά 0,20 euro για κάθε επιπλέον οκτασέλιδο ή μέρος αυτού.
- Για τα φωτοαντίγραφα ΦΕΚ σε 0,15 euro ανά σελίδα.

Σε μορφή CD:

Τεύχος	Περίοδος	EURO	Τεύχος	Περίοδος	EURO
Α'	Ετήσιο	150	Αναπτυξιακών Πράξεων	Ετήσιο	50
Α	3μηνιαίο	40	Ν.Π.Δ.Δ.	Ετήσιο	50
Α'	Μηνιαίο	15	Παράρτημα	Ετήσιο	50
Β'	Ετήσιο	300	Εμπορικής και Βιομηχανικής Ιδιοκτησίας	Ετήσιο	100
Β'	3μηνιαίο	80	Ανωτάτου Ειδικού Δικαστηρίου	Ετήσιο	5
Β'	Μηνιαίο	30	Διακηρύξεων Δημοσίων Συμβάσεων	Ετήσιο	200
Γ	Ετήσιο	50	Διακηρύξεων Δημοσίων Συμβάσεων	Εβδομαδιαίο	5
Δ'	Ετήσιο	220	Α.Ε. & Ε.Π.Ε	Μηνιαίο	100
Δ'	3μηνιαίο	60			

- Η τιμή πώλησης μεμονωμένων Φ.Ε.Κ. ειδικού ενδιαφέροντος σε μορφή cd-rom και μέχρι 100 σελίδες σε 5 euro προσαυξανόμενη κατά 1 euro ανά 50 σελίδες.
- Η τιμή πώλησης σε μορφή cd-rom δημοσιευμάτων μιας εταιρείας στο τεύχος Α.Ε. και Ε.Π.Ε. σε 5 euro ανά έτος.

Τα παραπάνω cd-rom διατίθενται ύστερα από σχετική παραγγελία και αφορούν Φ.Ε.Κ. που έχουν δημοσιευτεί μετά από το έτος 1994.

ΠΑΡΑΓΓΕΛΙΑ ΚΑΙ ΑΠΟΣΤΟΛΗ Φ.Ε.Κ. : τηλεφωνικά : 210- 9472555 , fax :210- 9472556 internet : <http://www.et.gr> .

ΕΤΗΣΙΕΣ ΣΥΝΔΡΟΜΕΣ Φ.Ε.Κ.

Σε έντυπη μορφή	Από το Internet
Α' (Νόμοι, Π.Δ., Συμβάσεις κτλ.)	225 €
Β' (Υπουργικές αποφάσεις κτλ.)	320 €
Γ (Διορισμοί, απολύσεις κτλ. Δημ. Υπαλλήλων)	65 €
Δ' (Απαλλοτριώσεις, πολεοδομία κτλ.)	320 €
Αναπτυξιακών Πράξεων και Συμβάσεων (Τ.Α.Π.Σ.)	160 €
Ν.Π.Δ.Δ. (Διορισμοί κτλ. προσωπικού Ν.Π.Δ.Δ.)	65 €
Παράρτημα (Προκηρύξεις θέσεων ΔΕΠ κτλ.)	33 €
Δελτίο Εμπορικής και Βιομηχανικής Ιδιοκτησίας (Δ.Ε.Β.Ι.)	65 €
Ανωτάτου Ειδικού Δικαστηρίου (Α.Ε.Δ.)	10 €
Ανωνύμων Εταιρειών & Ε.Π.Ε.	2.250 €
Διακηρύξεων Δημοσίων Συμβάσεων (Δ.Δ.Σ.)	225 €
Πρώτο (Α'), Δεύτερο (Β') και Τέταρτο (Δ')	-
	450 €

Για την παροχή δικαιώματος ηλεκτρονικής πρόσβασης σε Φ.Ε.Κ. προηγούμενων ετών, η τιμή προσαυξάνεται πέραν του ποσού της ετήσιας συνδρομής έτους 2004, κατά 25 euro ανά έτος παλαιότητας και ανά τεύχος.

* Οι συνδρομές του εσωτερικού προπληρώνονται στις ΔΟΥ (το ποσό συνδρομής καταβάλλεται στον κωδικό αριθμό εσόδων ΚΑΕ 2531 και το ποσό υπέρ ΤΑΠΕΤ (5% του ποσού της συνδρομής) στον κωδικό αριθμό εσόδων ΚΑΕ 3512). Το πρωτότυπο αποδεικτικό είσπραξης (διπλότυπο) θα πρέπει να αποστέλλεται ή να κατατίθεται στην αρμόδια Υπηρεσία του Εθνικού Τυπογραφείου.

* Η πληρωμή του υπέρ ΤΑΠΕΤ ποσού που αντιστοιχεί σε συνδρομές, εισπράττεται και από τις ΔΟΥ.

* Οι συνδρομητές του εξωτερικού έχουν τη δυνατότητα λήψης των δημοσιευμάτων μέσω internet, με την καταβολή των αντίστοιχων ποσών συνδρομής και ΤΑΠΕΤ .

* Οι Νομαρχιακές Αυτοδιοικήσεις, οι Δήμοι, οι Κοινότητες ως και οι επιχειρήσεις αυτών πληρώνουν το μισό χρηματικό ποσό της συνδρομής και ολόκληρο το ποσό υπέρ του ΤΑΠΕΤ.

* Η συνδρομή ισχύει για ένα ημερολογιακό έτος. Δεν εγγράφονται συνδρομητές για μικρότερο χρονικό διάστημα.

* Η εγγραφή ή ανανέωση της συνδρομής πραγματοποιείται το αργότερο μέχρι την 31ην Δεκεμβρίου κάθε έτους.

* Αντίγραφα διπλοτύπων, ταχυδρομικές επιταγές και χρηματικά γραμμάτια δεν γίνονται δεκτά.

Οι υπηρεσίες εξυπηρέτησης των πολιτών λειτουργούν καθημερινά από 08.00' έως 13.00'