



04008241609040008



7529

ΕΦΗΜΕΡΙΣ ΤΗΣ ΚΥΒΕΡΝΗΣΕΩΣ

ΤΗΣ ΕΛΛΗΝΙΚΗΣ ΔΗΜΟΚΡΑΤΙΑΣ

ΤΕΥΧΟΣ ΤΕΤΑΡΤΟ

Αρ. Φύλλου 824

16 Σεπτεμβρίου 2004

ΠΕΡΙΕΧΟΜΕΝΑ

ΑΠΟΦΑΣΕΙΣ

- Κήρυξη ως αναδασωτέας έκτασης 1,518 στρεμμάτων
στη θέση «Τριχιές» Δήμου Μαρωνείας, Ν. Ροδόπης 1
- Κήρυξη ως αναδασωτέας εκτάσεως 5,538 στρεμμά-
των, στη θέση «Βάρνιτσα» του Δημοτικού διαμερί-
σματος Νησίου του Δήμου Έδεσσας του Νομού
Πέλλας 2
- Επικύρωση καθορισμού οριογραμμών ρέματος στην
περιοχή του Δ.Δ. Φιλαδελφείου του Δήμου Αρέ-
θουσας 3
- Επικύρωση καθορισμού οριογραμμών σε τμήμα του
ρέματος Κρομυδόλλακος του Δ.Δ. Θερμών Δήμου
Νιγρίτας, Ν.Σερρών 4

ΑΠΟΦΑΣΕΙΣ

Αριθ. 5395

(1)

Κήρυξη ως αναδασωτέας έκτασης 1,518 στρεμμάτων
στη θέση «Τριχιές» Δήμου Μαρωνείας, Ν. Ροδόπης.

Ο ΓΕΝΙΚΟΣ ΓΡΑΜΜΑΤΕΑΣ ΠΕΡΙΦΕΡΕΙΑΣ ΑΝΑΤΟΛΙΚΗΣ
ΜΑΚΕΔΟΝΙΑΣ - ΘΡΑΚΗΣ

Έχοντας υπ' όψιν:

1. Τις διατάξεις:

Α) Του άρθρου 117 παρ. 3 του Συντάγματος της Χώ-
ρας».

Β) Των άρθρων 38 παρ. 1 και 2 και 41 του Ν. 998/1979
«Περί προστασίας των δασών και δασικών εν γένει εκτά-
σεων της Χώρας».

Γ) Τις διατάξεις του Ν. 2240/1994 «Περί συμπληρώσεως
των διατάξεων για τη Νομαρχιακή Αυτοδιοίκηση και άλ-
λες διατάξεις» του Ν. 2399/1996 (ΦΕΚ 90Α/27.5.1996) και
του Ν. 2503/1997 (ΦΕΚ 107Α/30.5.1997).

2. Την υπ' αριθμ. 3200/20.6.2001 (ΦΕΚ865/Β/6.7.2001)
απόφαση Γ.Γ. Περιφέρειας Αν. Μακ.-Θράκης «Περί ανά-
θεσης άσκησης αρμοδιοτήτων» καθώς και την υπ' αριθμ.
208/21.1.2002 (ΦΕΚ 128/Β/2002) αλλά και την υπ' αριθμ.
1631/23.6.2003 (ΦΕΚ 882/Β/2.7.2003) τροποποιητική της.

3. Τις διαταγές του Υπ. Γεωργίας με αριθμ. α) 160417/
1180/ 8.7.1980, β) 182447/3 049/24.9.1980, γ) 10582/
539/13.2.1976, δ) 215696/1451/9.5.1977, ε) 154659/
24.5.1982, στ) 78001/4408/16.7.1991, ζ) 85144/1468/
9.10.1992, η) 92428/4484/Νοεμ.1993, θ) 131240/
20.5.1991 και ι) 96186/ 3332/27.11.1992.

4. Την υπ' αριθμ. 3032/20.8.2004 πρόταση της Δ/νσης
Δασών Ροδόπης με την οποία προτείνεται η κήρυξη της
έκτασης που αναφέρεται στο θέμα ως αναδασωτέας,
αποφασίζουμε:

Κηρύσσουμε ως αναδασωτέα, με σκοπό την προστασία
των εδαφών και δασικού περιβάλλοντος και την αποκατά-
σταση της βλάστησης με φυσική ή τεχνητή αναδάσωση
για να αποκλεισθεί η χρήση της για κάθε άλλο σκοπό, την
δημόσια δασική έκταση εμβαδού 1,518 στρεμμάτων η
οποία εκχερσώθηκε - καταλήφθηκε παρανόμως και βρί-
σκεται στη θέση «Τριχιές» Δήμου Μαρωνείας Ν. Ροδόπης,
προσδιορίζεται δε με στοιχεία 1,2,3,..., 15,16,17,1 και έχει
όρια:

ΒΟΡΕΙΑ: Δημόσια Δασική έκταση.

ΝΟΤΙΑ: Αγροτικός δρόμος.

ΑΝΑΤΟΛΙΚΑ: Δημόσια δασική έκταση.

ΔΥΤΙΚΑ: Φυτεία ελαιοδένδρων,

όπως φαίνεται στο συνημμένο διάγραμμα που αποτελεί
αναπόσπαστο μέρος της παρούσης.


Η απόφαση αυτή να δημοσιευθεί στην Εφημερίδα της
Κυβερνήσεως.

Καβάλα, 30 Αυγούστου 2004


Με εντολή Γενικού Γραμματέα Περιφέρειας

Ο Διευθυντής Δασών

ΧΑΡΑΛΑΜΠΟΣ ΠΑΠΑΔΟΠΟΥΛΟΣ

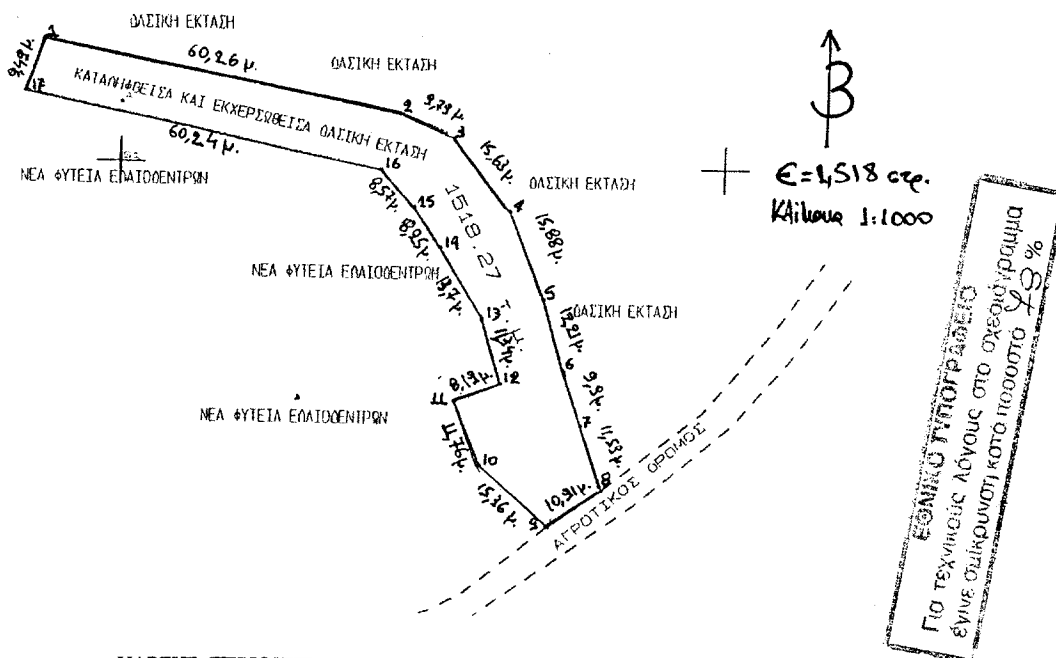Δ/ΝΣΗ ΔΑΣΩΝ Ν. ΡΟΔΩΝΤΟΠΟΓΡΑΦΙΚΟ ΔΙΑΓΡΑΜΜΑΑΝΑΔΑΣΩΤΕΑΣ ΔΗΜΟΣΙΑΣ ΔΑΣΙΚΗΣ ΕΚΤΑΣΗΣ (1,518) ΣΤΡΕΜ.ΣΤΗ ΔΑΣΙΚΗ ΘΕΣΗ "ΤΡΙΧΙΕΣ" ΠΕΡΙΟΧΗΣΔΗΜΟΥ/ΚΟΙΝΟΤΗΤΑΣ ΜΑΡΟΝΕΙΑΣ ΝΟΜΟΥ ΡΟΔΩΝ.

ΧΑΡΤΗΣ ΠΕΡΙΟΧΗΣ ΣΤΟΝ ΟΠΟΙΟ ΦΑΙΝΕΤΑΙ ΜΕ ΚΥΚΛΟ Η ΔΑΣΙΚΗ
ΕΚΤΑΣΗ ΠΟΥ ΚΗΡΥΣΣΕΤΑΙ ΑΝΑΔΑΣΩΤΕΑ ΜΕ ΤΗΝ ΥΠ.ΑΡΙΘ. 5395/30-8-2004
ΑΠΟΦΑΣΗ Κ. Δ/ΝΤΗ ΔΑΣΩΝ ΠΕΡΙΦΕΡΕΙΑΣ ΚΛΙΜΑΚΑ 1:50,000

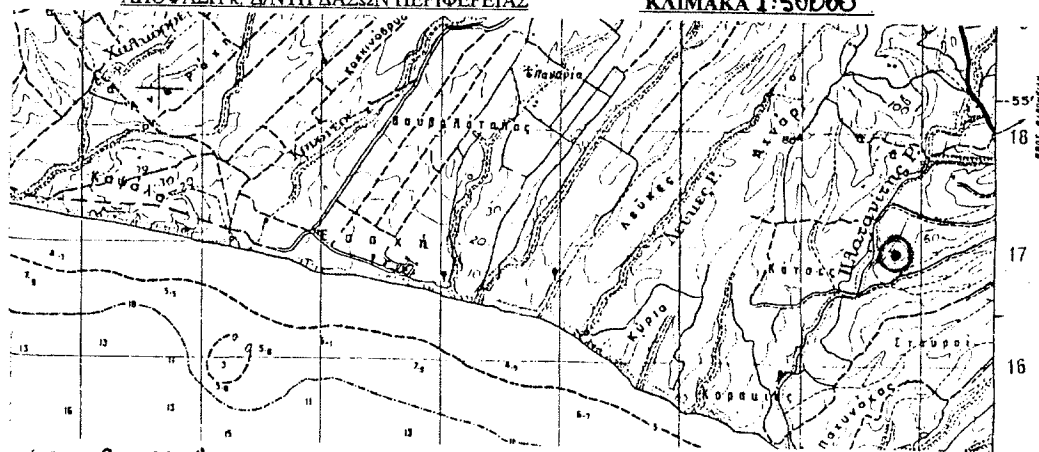

Κομοτηνή 20-8-2004

Ο Συντάξας

ΑΘΑΝΑΣΙΟΥ ΣΠΥΡΟΣ
 ΓΕΩΤΕΧΝΙΚΟΣ (ΔΑΣΟΛΟΓΟΣ)

Κομοτηνή 20-8-2004

Ο Δ/ντης Δασών Ροδότης



ΝΙΚΟΣ ΠΑΠΑΝΙΚΟΛΑΟΥ
 ΔΑΣΟΛΟΓΟΣ ΜΕ ΒΑΘΜΟ Δ/ΝΤΗ

Καβάλα 30-8-2004

Ο Δ/ντης Δασών Περιφέρειας



ΠΑΠΑΔΟΠΟΥΛΟΣ ΧΑΡΑΛΑΜΠΟΣ
 ΓΕΩΤΕΧΝΙΚΟΣ (ΔΑΣΟΛΟΓΟΣ)
 με βαθμό Δ/ντή

Αριθ. 2122

(2)

Κήρυξη ως αναδασωτέας εκτάσεως 5,538 στρεμμάτων, στη θέση «Βάρνιτσα» του Δημοτικού διαμερίσματος Νησίου του Δήμου Έδεσσας του Νομού Πέλλας.

Ο ΓΕΝΙΚΟΣ ΓΡΑΜΜΑΤΕΑΣ ΠΕΡΙΦΕΡΕΙΑΣ
ΚΕΝΤΡΙΚΗΣ ΜΑΚΕΔΟΝΙΑΣ

Έχοντας υπόψη:

1) Την παρ. 3 του άρθρου 117 του Συντάγματος της χώρας.

2) Τις περί διοικητικής αποκέντρωσης διατάξεις του Ν.3200/1955.

3) Τις δ/ξεις του Ν.998/1979 «Περί προστασίας δασών και δασικών εν γένει εκτάσεων» και ειδικότερα:

α) του άρθρ.41 παρ.1.

β) του άρθρ. 38 παρ. 1.

γ) του άρθρ. 70, όπως συμπληρώθηκε με το αρθρ. 12 παρ.2 του Ν.2040/1992 και αντικαταστάθηκε με την παράγραφο 15 του άρθρου 1 του Ν. 3208/2003.

4) Τις δ/γές του Υπ. Γεωργίας με αριθμ.:

0)160417/1180/1980, β) 182447/3049/1980 γ) 154659/24.5.1982.

5) Τις διατάξεις του Ν.2218/1994 «Περί ίδρυσης Νομαρχιακής αυτ/σης κ.λ.π.» και τα άρθρα 4 παρ. 7 και 6 παρ. 7 του Ν.2240/1994 «Συμπλήρωση διατάξεων για τη Νομ. αυτ/ση κ.λ.π.».

6) Το Ν.2503/1997 «Διοίκηση, οργάνωση, στελέχωση της Περιφέρειας κ.λπ.».

7) Την με υπ'αριθμ. 5631/26.7.2000 (ΦΕΚ 1339/Β/2000) (ΟΡΘΗ ΕΠΑΝΑΛΗΨΗ) απόφαση του Γενικού Γραμματέα Πε-

ριφέρειας Κεντρικής Μακεδονίας «Ορισμός εισηγητών και μεταβίβαση εξουσίας υπογραφής Μ.Ε.Γ.Π.Κ.Μ ... κ.λ.π.»

8) Την υπ' αριθμ. 2904/27.8.2004 πρόταση του Δασαρχείου Έδεσσας περί κήρυξης αναδασωτέας της αναφερόμενης στο θέμα έκτασης, αποφασίζουμε:

Κηρύσσουμε ως αναδασωτέα Δημόσια έκταση 5,538 στρ. (πέντε στρεμμάτων και πεντακοσίων τριάντα οκτώ χιλιοστών του στρέμματος) δάσους, με σκοπό την αποκατάσταση της δασικής βλάστησης με φυσική και τεχνική αναδάσωση, η οποία βρίσκεται στη θέση «Βάρνιτσα», του Δημοτικού Διαμερίσματος Νησίου, του Δήμου Έδεσσας που διαπιστώθηκε ότι εκχερσώθηκε κατά την 25η Αυγούστου 2004. Η έκταση αυτή προσδιορίζεται από τα στοιχεία Α,Β,Γ,Δ,Ε,Ζ,Η,Θ,Ι,Κ,Λ,Μ,Ν,Ξ,Ο,Π,Α. όπως φαίνεται στο συνημμένο διάγραμμα και η θέση της είναι σημειωμένη στο απόσπασμα φύλλου χάρτη ΓΥΣ «ΑΡΝΙΣΣΑ» κλιμ.1:50.000 τα οποία αποτελούν αναπόσπαστο μέρος της απόφασης αυτής και έχει όρια:

Ανατολικά: δρόμο.

Δυτικά: Με δημόσιο δάσος.

Βόρεια: Με δρόμο.


Νότια: Με δημόσιο δάσος.

Η απόφαση αυτή να δημοσιευθεί στην Εφημερίδα της Κυβερνήσεως.

Έδεσσα, 31 Αυγούστου 2004

Με εντολή Γενικού Γραμματέα Περιφέρειας
Ο Διευθυντής Δασών
ΓΕΩΡΓΙΟΣ ΖΗΤΗΣ

ΤΟΠΟΓΡΑΦΙΚΟ ΔΙΑΓΡΑΜΜΑ ΕΚΤΑΣΗΣ ΠΟΥ ΕΚΧΕΡΣΩΘΗΚΕ ΚΑΙ ΚΑΤΑΛΗΦΘΗΚΕ
ΠΑΡΑΝΟΜΑ ΑΠΟ ΤΟΝ ΠΟΤΗΡΗ ΧΡΗΣΤΟ ΤΟΥ ΙΩΑΝΝΗ ΣΤΗ ΘΕΣΗ "ΒΑΡΝΙΤΣΑ" ΤΟΥ
ΔΗΜΟΣΙΟΥ ΔΑΣΟΥΣ ΝΗΣΙΟΥ
ΕΚΤΑΣΗ ΑΒΓΔΕΖΗΘΙΚΛΜΝΞΟΠΑ= 5.538 ΤΜ

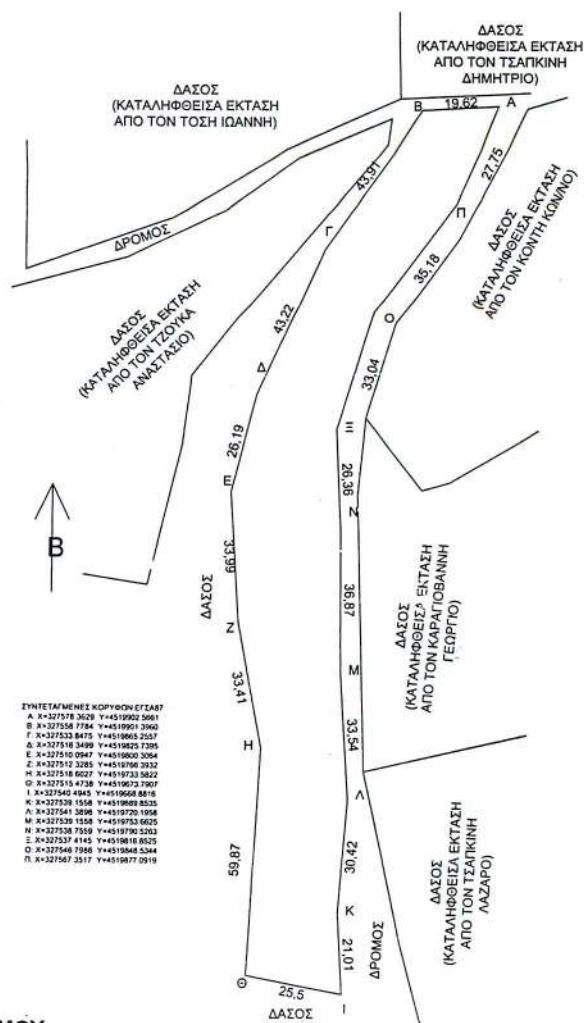


ΕΘΝΙΚΟ ΤΥΠΟΓΡΑΦΕΙΟ
Για τεχνικούς λόγους στο σχεδιάγραμμα
έγινε σμίκρυνση κατά ποσοστό 2,8 %

ΧΑΡΤΗΣ ΠΡΟΣΑΝΑΤΟΛΙΣΜΟΥ
Κλίμ.: 1: 50.000 Φύλλο ΑΡΝΙΣΣΑ



■ Εκχερσωθείσα έκταση

Ο ΔΑΣΑΡΧΗΣ

ΔΗΜΗΤΡΗΣ ΨΥΧΟΓΙΟΣ
ΔΑΣΟΛΟΓΟΣ

ΘΕΩΡΗΘΗΚΕ

Εδεσσα 31.8.2004
Ο Δ/ΝΤΗΣ ΔΑΣΩΝ ΠΕΛΛΑΣ

Ζήτης Γεώργιος
Δασολόγος

Εδεσσα 27.8.2004
Ο ΣΥΝΤΑΚΤΗΣ

ΣΩΤΗΡΗΣ ΝΤΙΝΟΠΟΥΛΟΣ
ΔΑΣΟΛΟΓΟΣ

Αριθ. 5350

(3)

Επικύρωση καθορισμού οριογραμμών ρέματος στην περιοχή του Δ.Δ. Φιλαδελφείου του Δήμου Αρέθουσας.

Ο ΓΕΝΙΚΟΣ ΓΡΑΜΜΑΤΕΑΣ ΠΕΡΙΦΕΡΕΙΑΣ
ΚΕΝΤΡΙΚΗΣ ΜΑΚΕΔΟΝΙΑΣ

Έχοντας υπόψη:

1. Τις διατάξεις του Ν. 1558/1985 «Κυβέρνηση και Κυβερνητικά όργανα».

2. Τον Ν. 1622/1986 «Τοπική αυτοδιοίκηση, Περιφερειακή ανάπτυξη και δημοκρατικός προγραμματισμός».

3. Τις διατάξεις του Π.Δ. 71/1993 «Καθορισμός αρμοδιοτήτων που διατηρούνται από τον Υπουργό και τις Περιφερειακές Αρχές ή όργανα διανομαρχιακού επιπέδου της Γ.Γ. Δημ. Έργων του ΥΠΕΧΩΔΕ».

4. Τις διατάξεις του Ν. 2503/1997 «Διοίκηση, οργάνωση, στελέχωση της Περιφέρειας, ρύθμιση θεμάτων για την τοπική αυτοδιοίκηση και άλλες διατάξεις».

5. Την υπ' αριθμ. 5631/26.7.2000 (ΦΕΚ 1339/Β/2000) απόφαση του Γενικού Γραμματέα Περιφέρειας Κεντρικής Μακεδονίας «Ορισμός εισηγητών και μεταβίβαση εξουσίας υπογραφής «Με εντολή Γενικού Γραμματέα» αποφάσεων, εγγράφων και άλλων πράξεων στον Γενικό Διευθυντή, στους Προϊσταμένους Διευθύνσεων κ.λ.π.».

6. Τις διατάξεις του άρθρου 6 του Ν. 880/1979, όπως τροποποιήθηκε με το άρθρο 5 του Ν. 3010/2002 (ΦΕΚ 91/τ.Α'/25.4.2002).

7. Το υπ' αριθμ. 07/7631/29.7.2004 έγγραφο της Δ/σης Τεχν.Υπηρεσιών Ν.Α. Θεσ/κης με το οποίο μας διαβίβασε προς επικύρωση τον φάκελο της υπόψη οριοθέτησης.

8. Την απόφαση με αριθμ. 07/6591/28.7.2004 της Δ/σης Τεχν.Υπηρεσιών Ν.Α. Θεσ/κης για την έγκριση καθορισμού οριογραμμών του ρέματος στην περιοχή Δ.Δ. Φιλαδελφείου του Δήμου Αρέθουσας, καθώς και το αντίστοιχο τοπογραφικό διάγραμμα, υπό κλίμακα 1:500 (σε ένα φύλλο), επί του οποίου καθορίστηκαν με κόκκινη γραμμή οι οριογραμμές του ρέματος.

9. Την υπ' αριθμ. 89/2004 απόφαση του Δημοτικού Συμβουλίου Αρέθουσας, από την οποία προκύπτει, ότι το οικείο Δημοτικό Συμβούλιο γνωμοδότησε υπέρ της υπόψη οριοθέτησης.

Και επειδή:

Ο καθορισμός των υπόψη οριογραμμών έγινε σύμφωνα με τα προβλεπόμενα από τον ισχύοντα νόμο, αποφασίζουμε:


1. Την Επικύρωση του καθορισμού οριογραμμών του ρέματος στην περιοχή του Δ.Δ. Φιλαδελφείου του Δήμου Αρέθουσας όπως εγκρίθηκε με την υπ' αριθμ. απόφαση 07/6591/28.7.2003 της Δ/σης Τεχνικών Υπηρεσιών Ν.Α. Θεσσαλονίκης και εμφανίζεται με κόκκινη γραμμή σε τοπογραφικό διάγραμμα υπό κλίμακα 1:500 (ένα φύλλο).

2. Την δημοσίευση της παρούσης απόφασης στην Εφημερίδα της Κυβερνήσεως, μαζί με το αντίστοιχο Τοπογραφικό διάγραμμα σε σμίκρυνση.

Η απόφαση αυτή να δημοσιευθεί στην Εφημερίδα της Κυβερνήσεως.

Θεσσαλονίκη, 30 Αυγούστου 2004

Ο Γενικός Γραμματέας Περιφέρειας
ΓΕΩΡΓΙΟΣ ΤΣΙΟΤΡΑΣ

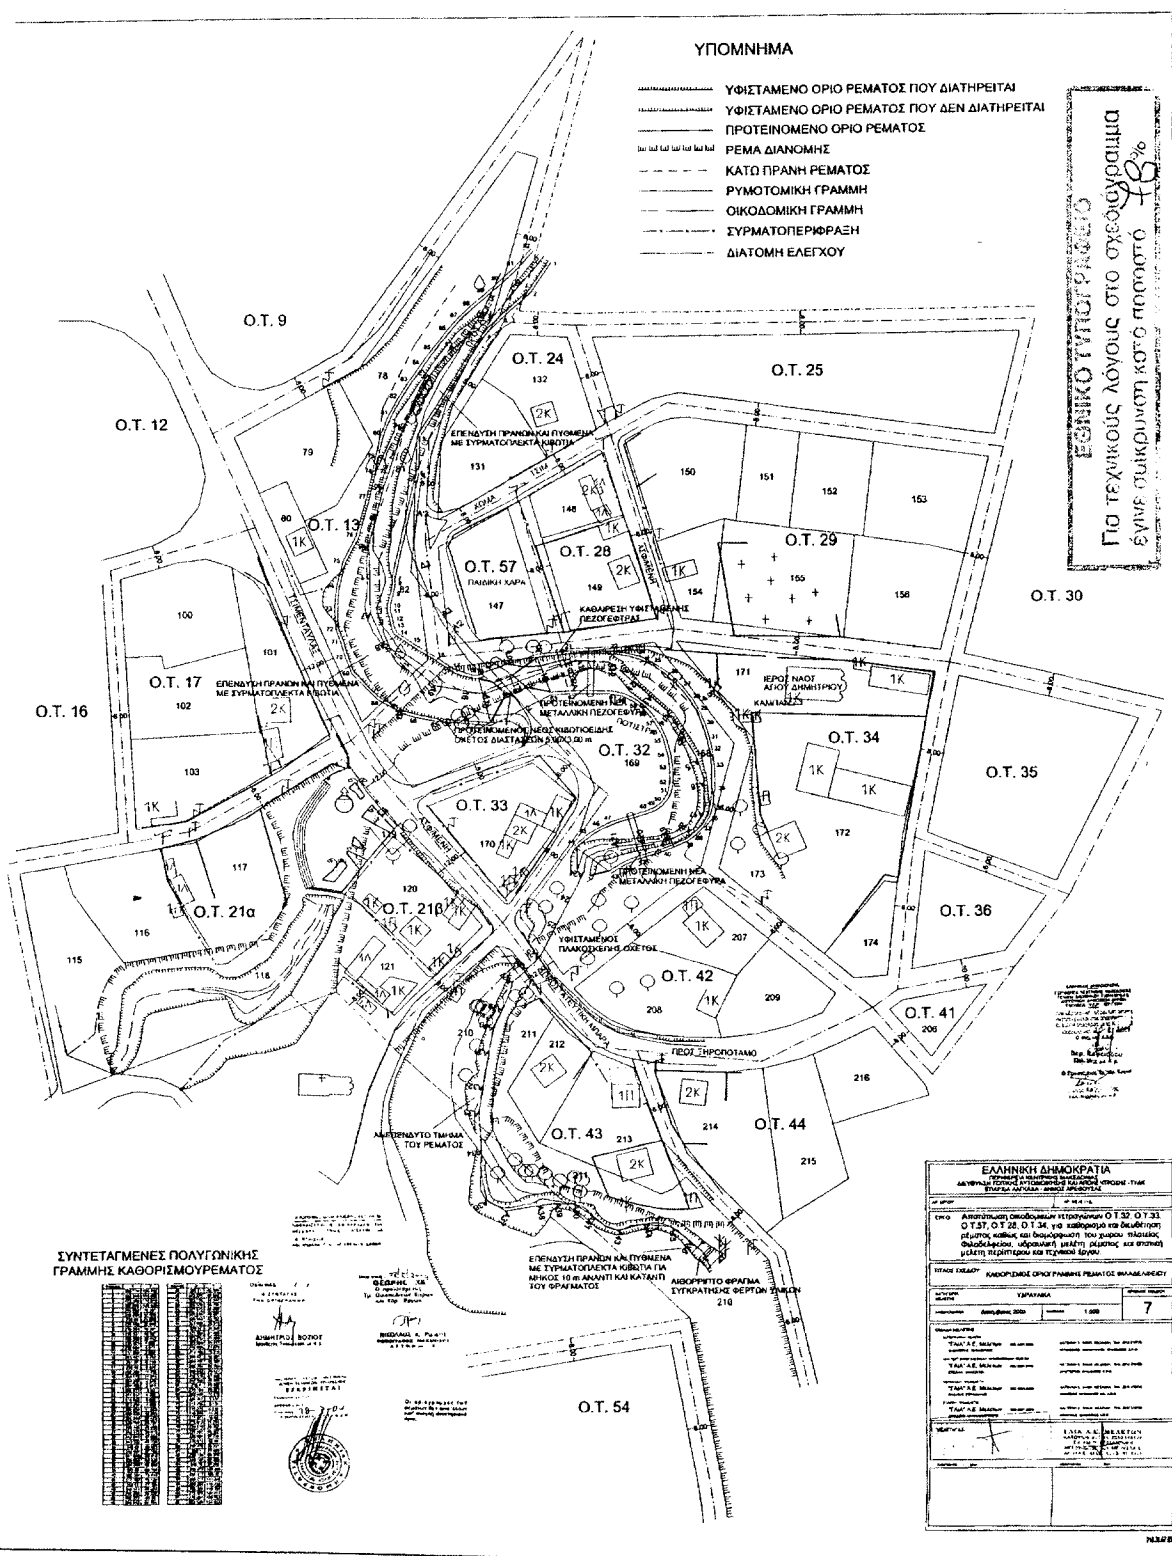

Αριθ. 5685

(4)

Επικύρωση καθορισμού οριογραμμών σε τμήμα του ρέματος Κρομυδόλλακος του Δ.Δ. Θερμών Δήμου Νιγρίτας Ν. Σερρών.

Ο ΓΕΝΙΚΟΣ ΓΡΑΜΜΑΤΕΑΣ ΠΕΡΙΦΕΡΕΙΑΣ
ΚΕΝΤΡΙΚΗΣ ΜΑΚΕΔΟΝΙΑΣ

Έχοντας υπόψη:

1. Τις διατάξεις του Ν. 1558/1985 «Κυβέρνηση και Κυβερνητικά όργανα».
2. Τον Ν. 1622/1986 «Τοπική αυτοδιοίκηση, Περιφερειακή ανάπτυξη και δημοκρατικός προγραμματισμός».
3. Τις διατάξεις του Π.Δ. 71/1993 «Καθορισμός αρμοδιοτήτων που διατηρούνται από τον Υπουργό και τις Περιφερειακές Αρχές ή όργανα διανομαρχιακού επιπέδου της Γ. Γ. Δημ. Έργων του ΥΠΕΧΩΔΕ».
4. Τις διατάξεις του Ν. 2503/1997 «Διοίκηση, οργάνωση, στελέχωση της Περιφέρειας, ρύθμιση θεμάτων για την τοπική αυτοδιοίκηση και άλλες διατάξεις».
5. Την υπ' αριθμ. 5631/26.7.2000 απόφαση του Γενικού Γραμματέα Περιφέρειας Κεντρικής Μακεδονίας «Ορισμός εισηγητών και μεταβίβαση εξουσίας υπογραφής «Με εντολή Γενικού Γραμματέα» αποφάσεων, εγγράφων και άλλων πράξεων στον Γενικό Διευθυντή, στους Προϊσταμένους Διευθύνσεων κ.λ.π.».
6. Τις διατάξεις του άρθρου 6 του Ν. 880/1979, όπως τροποποιήθηκε με το άρθρο 5 του Ν. 3010/2002 (ΦΕΚ 91/τ.Α'/25.4.2002).
7. Το με υπ' αριθμό 2189/12.8.2004 έγγραφο της Δ/σης Τεχν. Υπηρεσιών Ν.Α. Σερρών με το οποίο μας διαβίβασε προς επικύρωση το φάκελο της υπόψη οριοθέτησης.

8. Την απόφαση με αριθμ. 2065/11.8.2004 της Δ/σης Τεχν. Υπηρεσιών Ν.Α. Σερρών για την έγκριση καθορισμού οριογραμμών του τμήματος χειμάρρου Κρομυδόλλακος του Δ.Δ. Θερμών Δήμου Νιγρίτας Ν. Σερρών, καθώς και το αντίστοιχο τοπογραφικό διάγραμμα, υπό κλίμακα 1:500 (σε ένα φύλλο), επί του οποίου καθορίσθηκαν με κόκκινη γραμμή οι οριογραμμές του ρέματος.

9. Την υπ' αριθμ. 184/2004 απόφαση του Δήμου Νιγρίτας Ν.Σερρών, από την οποία προκύπτει, ότι το οικείο Δημοτικό Συμβούλιο γνωμοδότησε υπέρ της ως άνω οριοθέτησης.

Και επειδή:

Ο καθορισμός των υπόψη οριογραμμής έγινε σύμφωνα με τα προβλεπόμενα από τον ισχύοντα νόμο, αποφασίζουμε:

1. Την Επικύρωση του καθορισμού οριογραμμών σε τμήμα του ρέματος Κρομυδόλλακος του Δ.Δ. Θερμών Δήμου Νιγρίτας Ν. Σερρών όπως εγκρίθηκε με την απόφαση με αριθμό 2065/11.8.2004 της Δ/σης Τεχνικών Υπηρεσιών Ν. Σερρών και εμφανίζεται με κόκκινη γραμμή σε τοπογραφικό διάγραμμα υπό κλίμακα 1:500 (ένα φύλλο).


2. Την δημοσίευση της παρούσης απόφασης στην Εφημερίδα της Κυβερνήσεως, μαζί με το αντίστοιχο Τοπογραφικό διάγραμμα σε σμίκρυνση.

Η απόφαση αυτή να δημοσιευθεί στην Εφημερίδα της Κυβερνήσεως.

Θεσσαλονίκη, 30 Αυγούστου 2004

Ο Γενικός Γραμματέας Περιφέρειας
ΓΕΩΡΓΙΟΣ ΤΣΙΟΤΡΑΣ

ΤΟΠΟΓΡΑΦΙΚΟ ΔΙΑΓΡΑΜΜΑ
ΟΡΙΟΘΕΤΗΣΗΣ ΡΕΜΑΤΟΣ ΣΤΗ ΠΕΡΙΟΧΗ ΤΟΥ ΑΓΡΟΚΤΗΜΑΤΟΣ ΘΕΡΜΩΝ

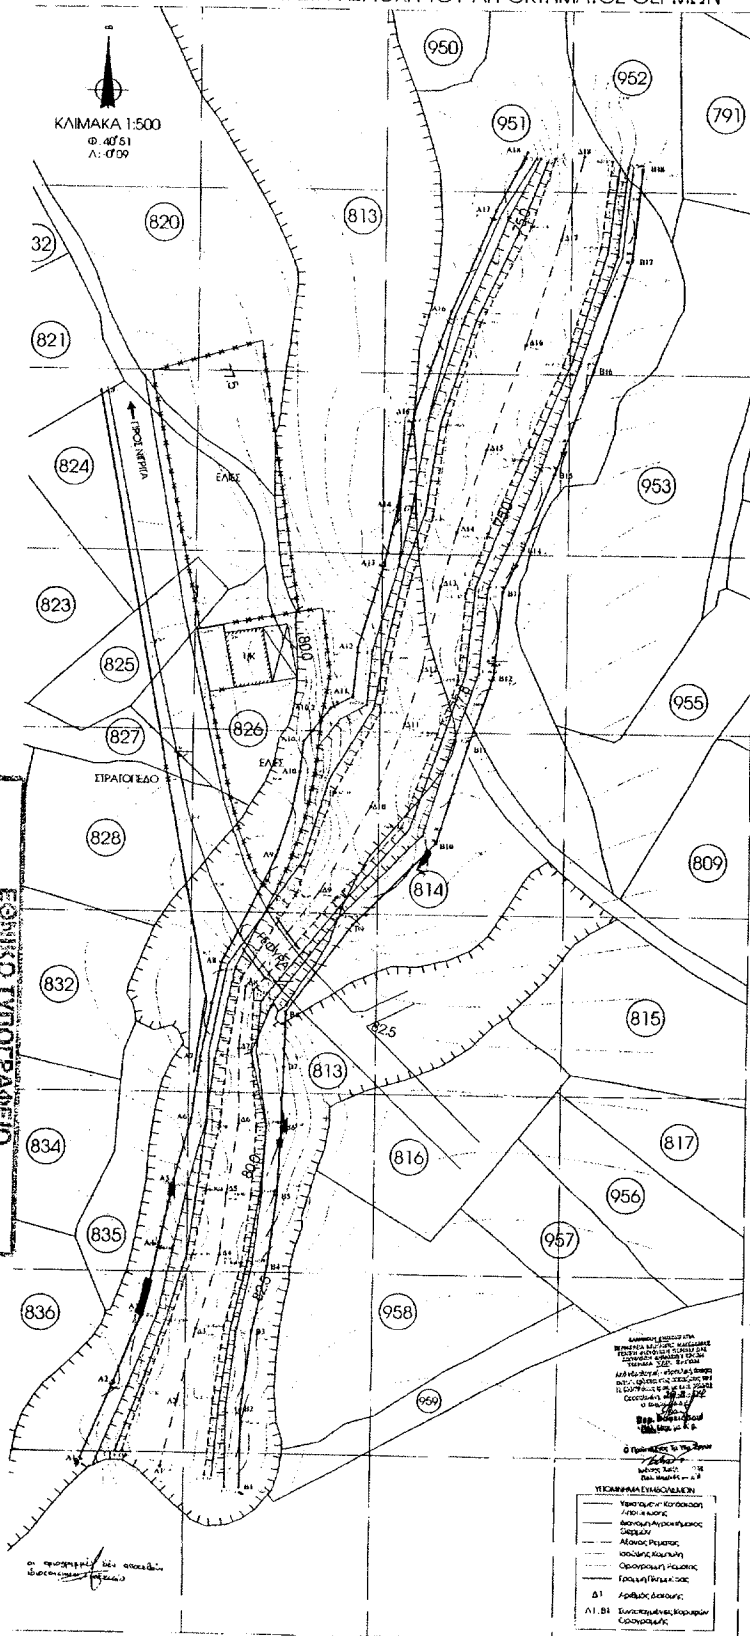

ΑΠΟΣΠΑΣΜΑ ΧΑΡΤΗ ΔΙΑΝΟΜΗΣ
ΑΠΡΟΚΤΗΜΑΤΟΣ ΘΕΡΜΩΝ
ΝΟΜΟΥ ΓΕΡΡΩΝ



ΓΕΝΑΚΑΙ ΥΨΟΜΕΤΡΩΝ
ΑΞΟΝΑ ΠΕΜΑΤΟΣ


ΠΙΝΑΚΑΣ ΣΥΝΤΕΤΑΓΜΕΝΩΝ




Χριστοδούλου Στέλιος
& συνεργάτες
Τοπογράφοι Μηχανικοί

ΥΠΕΥΘΥΝΟΣ ΓΡΑΦΕΙΟΥ: ΧΡΗΣΤΟΣ ΔΕΛΛΗΣ

ΕΡΓΟΔΟΤΗΣ














ΑΠΟ ΤΟ ΕΘΝΙΚΟ ΤΥΠΟΓΡΑΦΕΙΟ