



04008622909040012



7805

ΕΦΗΜΕΡΙΣ ΤΗΣ ΚΥΒΕΡΝΗΣΕΩΣ

ΤΗΣ ΕΛΛΗΝΙΚΗΣ ΔΗΜΟΚΡΑΤΙΑΣ

ΤΕΥΧΟΣ ΤΕΤΑΡΤΟ

Αρ. Φύλλου 862

29 Σεπτεμβρίου 2004

ΠΕΡΙΕΧΟΜΕΝΑ

ΑΠΟΦΑΣΕΙΣ

- Καθορισμός τροποποιημένων ειδικών όρων και περιορισμών δόμησης στο διατηρητέο κτίριο επί της οδού Σταϊκοπούλου 27 του εγκεκριμένου ρυμοτομικού σχεδίου της παλιάς πόλης του Ναυπλίου (Ν. Αργολίδος) 1
- Αναγνώριση ως κύριας Δημοτικής οδού της οδού που συνδέει το Δ.Δ. Σκοπής του Δήμου Τριπόλεως με το 3^ο χλμ. της Εθνικής Οδού Τρίπολης - Πύργου 2

ΑΠΟΦΑΣΕΙΣ

- Αριθ. 38152 (1)
Καθορισμός τροποποιημένων ειδικών όρων και περιορισμών δόμησης στο διατηρητέο κτίριο επί της οδού Σταϊκοπούλου 27 του εγκεκριμένου ρυμοτομικού σχεδίου της παλιάς πόλης του Ναυπλίου (Ν. Αργολίδος).

Ο ΥΦΥΠΟΥΡΓΟΣ ΠΕΡΙΒΑΛΛΟΝΤΟΣ, ΧΩΡΟΤΑΞΙΑΣ ΚΑΙ ΔΗΜΟΣΙΩΝ ΕΡΓΩΝ

Έχοντας υπόψη:

- Τις διατάξεις της παρ. 2 του άρθρου 110 του Κώδικα Βασιλικής Πολεοδομικής Νομοθεσίας (άρθρο μόνο του κωδικοποιημένου π. δ/τος της από 14/24.7.1999 - Δ' 580), όπως αντικαταστάθηκε με την παρ. 2 του άρθρου 3 του Ν. 2831/2000 «Τροποποίηση των διατάξεων του Ν. 1577/ 1985 «Γενικός Οικοδομικός Κανονισμός» και άλλες πολεοδομικές διατάξεις» (Α' 140).
- Τις διατάξεις του άρθρου 29Α του Ν. 1558/1985, «Κυβέρνηση και Κυβερνητικά Όργανα» (Α' 137), όπως αυτό προστέθηκε με το άρθρο 27 του Ν. 2081/1992 (Α' 154) και τροποποιήθηκε με την παρ. 2α του άρθρου 1 του Ν. 2469/ 1997 (Α' 38).
- Την υπ' αρ. 4881/19.5.2004 απόφαση του Πρωθυπουργού και του Υπουργού Περιβάλλοντος, Χωροταξίας και Δημοσίων Έργων «Ανάθεση αρμοδιοτήτων του Υπουργού Περιβάλλοντος Χωροταξίας και Δημοσίων Έργων στους Υφυπουργούς Περιβάλλοντος, Χωροταξίας και Δημοσίων Έργων» (Β' 754).
- Τις διατάξεις της παρ. Β του άρθρου 1 του π. δ/τος 28/28.1.1993 «Καθορισμός αρμοδιοτήτων που διατηρούνται από τον Υπουργό και τις Περιφερειακές Υπηρεσίες διανομαρχιακού επιπέδου του Υπουργείου Περιβάλλοντος, Χωροταξίας και Δημοσίων Έργων» (Α' 9).
- Το υπ' αριθμ. 52243/24.12.2003 έγγραφο του Γενικού Γραμματέα ΥΠΕΧΩΔΕ.

6. Την από 25.5.2004 Αιτιολογική Έκθεση της Διεύθυνσης Πολεοδομικού Σχεδιασμού -Τμήμα Παραδοσιακών Οικισμών για την κοινοποίηση της οποίας τηρήθηκε η διαδικασία του άρθρου 3, παρ. του Ν. 2831/2000.

7. Την από 15.6.2004 σύμφωνη γνώμη του ενδιαφερομένου (αρ.πρωτ.25567/2004).

8. Το γεγονός ότι από τις κανονιστικές διατάξεις αυτής της απόφασης δεν προκαλείται δαπάνη σε βάρος του κρατικού προϋπολογισμού και του προϋπολογισμού του οικείου Ο.Τ.Α.

9. Η υπ' αριθμ. 346/1999 Απόφαση του Ε' Τμήματος του ΣΤΕ, αποφασίζουμε:

1. Στο κτίριο που βρίσκεται επί της οδού Σταϊκοπούλου 27, Ο.Τ. 145, εντός του εγκεκριμένου ρυμοτομικού σχεδίου της παλιάς πόλης του Ναυπλίου (Ν. Αργολίδος) φερόμενο ως ιδιοκτησία Μ. Δούκα και το οποίο έχει χαρακτηριστεί ως διατηρητέο με την με αρ.83725/6235/1990 απόφαση (ΦΕΚ 707Δ/1990) και έχουν καθοριστεί σε αυτό ειδικοί όροι και περιορισμοί δόμησης με την υπ' αριθμ. 16672/3392/ 30.5.1997 απόφαση (Δ' 607), όπως αυτή ισχύει μετά τη μερική ακύρωση της με το υπ' αριθμ. 9 σχετικό, τροποποιείται η ως άνω απόφαση με το εξής περιεχόμενο:

Αντικαθίστανται τα εδάφια α και β της παραγράφου 1 της με αρ. 16672/3392/30.5.1997 απόφασης ως εξής:

(α) Επιτρέπεται η προσαύξηση του ύψους του κτιρίου κατά πενήντα εκατοστά του μέτρου (0,50) (ήτοι από 4.95 μ. σε 5.45 μ.) πάνω από το οποίο τοποθετείται η ξύλινη στέγη, με απόληξη φωταγωγού, σύμφωνα με την τροποποιημένη αρχ/κή μελέτη που εγκρίθηκε από την Επιτροπή Αρχιτεκτονικού και Πολεοδομικού Ελέγχου (ΕΠΑΕ) με το με αρ. 1/20.1.2004 Πρακτικό της και από το ΥΠΠΟ/5^η ΕΠΑ Σπάρτης με το με υπ' αριθμ. 5903/30.12.2003 έγγραφό του.

(β) Δεν επιτρέπεται προσαύξηση του ύψους του κτιρίου κατά το τμήμα του που εφάπτεται στο όμορο διατηρητέο κτίσμα ιδιοκτησίας Μ. Καλογεροπούλου, αλλά επιτρέπονται μικρές διαφοροποιήσεις των ανοιγμάτων του ισογείου της πλαϊνής όψης του κτιρίου. Οι παραπάνω ρυθμίσεις φαίνονται στα (6) σχετικά πρωτότυπα διαγράμματα (κάλυψης, κατόψεις, τομές, όψεις) σε κλ. 1:100 και 1:50 που θεωρήθηκαν με την 38152/2004 πράξη του Προϊσταμένου της Δ/νσης Τοπογραφικών Εφαρμογών και που αντίτυπα σε φωτοσμίκρυνση δημοσιεύονται με την παρούσα απόφαση.

2. Κατά τα λοιπά εξακολουθούν να ισχύουν τα οριζόμενα με τις διατάξεις της υπ' αριθμ. 16672/3392/30.5.1997 Υπουργικής Απόφασης με την οποία καθορίστηκαν ειδικοί όροι και περιορισμοί δόμησης στο διατηρητέο κτίριο.

3. Η ισχύς της παρούσας απόφασης αρχίζει από τη δημοσίευσή της στην Εφημερίδα της Κυβερνήσεως.

Η απόφαση αυτή να δημοσιευθεί στην Εφημερίδα της Κυβερνήσεως.

Αθήνα, 15 Σεπτεμβρίου 2004

Ο ΥΦΥΠΟΥΡΓΟΣ


ΣΤΑΥΡΟΣ ΚΑΛΟΓΙΑΝΝΗΣ

--	--	---------------------	--	----------	------------------	---



Ap. Oct. 170 B/04
62.6


ΕΘΝΙΚΟ ΤΥΠΟΓΡΑΦΕΙΟ

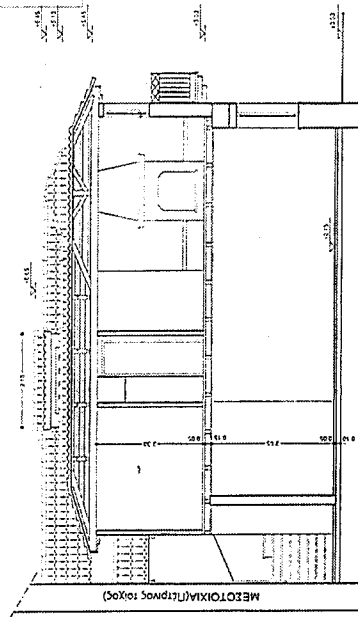

133 H101

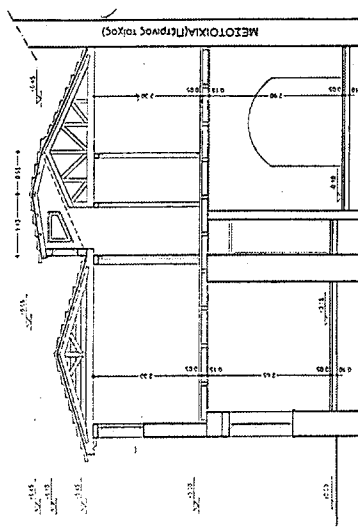


TOMH A-A

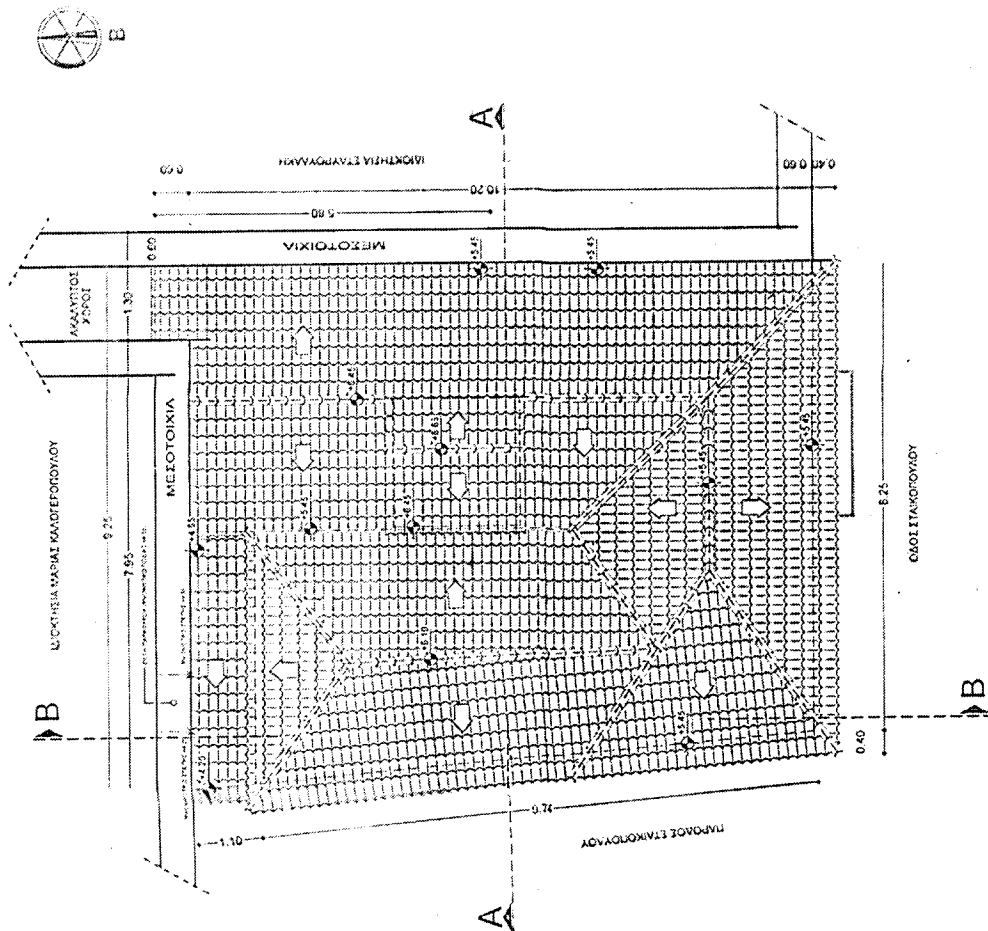[illegible]




pp. 601. 170 b/64
6x. 6.


ΕΛΛΗΝΙΚΟ ΥΠΟΥΡΓΕΙΟ ΠΟΛΙΤΙΚΗΣ ΑΓΩΓΗΣ ΕΠΙ ΤΗΣ ΕΚΠΑΙΔΕΥΣΗΣ ΕΠΙ ΤΗΣ ΕΚΔΟΣΗΣ ΚΑΙ ΤΗΣ ΔΙΑΧΕΙΡΙΣΗΣ	ΥΠΟΥΡΓΕΙΟ ΠΕΡΙΒΑΛΛΟΝΤΟΣ ΧΩΡΟΤΑΞΙΑΣ & ΔΗΜΟΣΙΩΝ ΕΡΓΩΝ	ΔΙΝΕΤΑΙ ΠΟΜΠΕΩΣ ΣΧΕΔΙΑΣΜΟΥ ΤΗΝΑΝ ΠΑΡΑΔΟΣΙ ΟΙΚΙΣΜΩΝ	ΝΑΥΠΛΙΟ Ν. ΑΡΓΟΝΑΔΑΣ	ΕΙΔΙΚΗ ΡΥΘΜΙΣΗ ΣΤΟ ΔΙΑΤΗΡΗΤΕΟ ΚΤΗΡΙΟ ΕΠΙ ΤΗΣ ΟΔΟΥ ΣΤΑΚΟΥ- ΠΟΥΛΟΥ 27 ΙΔΙΟΚΤΗΣΙΑΣ ΜΑΡΙΝΑΣ ΔΟΥΚΑ	ΚΑΤΟΨΗ ΣΤΕΓΗΣ	ΚΑΝΟΝΑ 1/50	4
---	--	--	------------------------------------	---	-----------------------------	---------------------------------------	-----------------

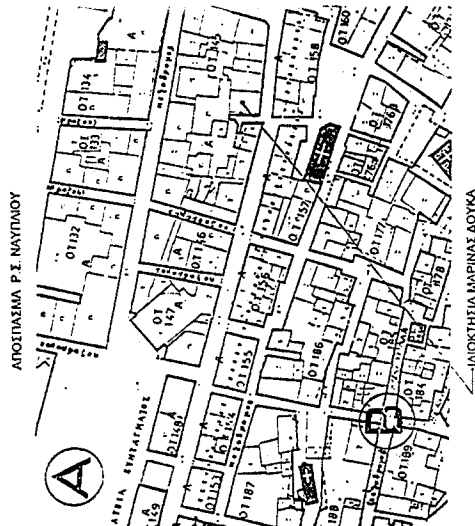


ΥΠΟΥΡΓΕΙΟ ΠΕΡΙΒΑΛΛΟΝΤΟΣ ΧΩΡΟΤΑΞΙΑΣ ΚΑΙ ΔΗΜΟΣΙΩΝ ΕΡΓΩΝ ΔΙΕΥΘΥΝΣΗ ΣΧΕΔΙΑΣΜΟΥ ΤΕΧΝΙΚΩΝ ΕΡΓΩΝ	ΝΑΥΠΛΙΟ ΝΑΡΤΟΛΑΔΣ	ΕΙΔΙΚΗ ΡΥΘΜΙΣΗ ΣΤΟ ΔΙΑΤΗΡΗΤΕΟ ΚΤΗΡΙΟ ΕΠΙ ΤΗΣ ΟΔΟΥ ΣΤΑΙΚΟ- ΠΟΥΛΟΥ 27 ΙΔΙΟΚΤΗΤΗΣ ΜΑΡΙΝΑΣ ΔΟΥΚΑ	ΔΙΑΓΡΑΦΗ ΚΑΛΥΨΗΣ	ΚΑΛΩΣΑ 1/100
---	-------------------	--	------------------	-----------------

- ΥΠΟΜΗΝΗΜΑ**
- 1. ΟΡΟΙ ΔΟΣΗΣ**
Σύμφωνα με το Π.Δ. 30-12-1988 (ΦΕΚ 38 Δ) Τμήμα Α. Ο.Τ. 145
α) όροι δόσης διαμορφώνονται ως εξής:
Εμβαδόν = 2001 μ²
Πρόσθιο = 10 00 μ²
Εμπρόσθια κάλυψη Π.Κ. = 90%
Συντελεστής δόσης Σ.Δ. = 2,10
Εμπρόσθια ύψος = 11,50 μ (από με τη ούλη)
Περσέλιος: 7,00-100 μ. ΠΝ 26-1-89
4,00-201 μ. ΠΝ 29-5-89
- 2. ΚΑΘΟΡΙΣΜΟΣ Ο.Γ.**
Η Ο.Γ. είναι οφείλει διαμορφωθεί από το Σ.Π. Ναυπλίου
- 3. ΕΜΒΑΔΟΝ ΟΙΚΟΠΕΔΟΥ**
Ε (ΑΒΓΔΑ) = 93 80 μ²
- 4. ΠΡΟΣΔΟΡΙΣΜΟΣ ΛΟΓΙΣΤΙΚΗΣ ΥΠΟΛΟΓΙΣΤΗΣ**
Το ύψος της οφείλει από το περιβάλλον φυσικό ή διαμορφωμένο (όροι)
- 5. ΑΡΤΙΟΤΗΤΑ ΟΙΚΟΔΟΜΗΣΙΜΟΤΗΤΑ**
α) Πρόσθιο = 8,85 μ < Εμπρόσθια
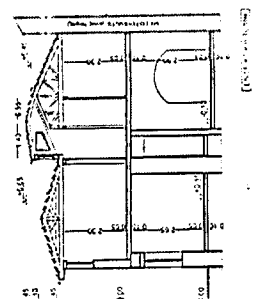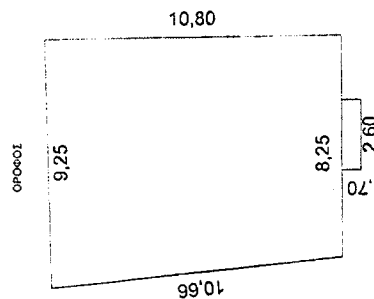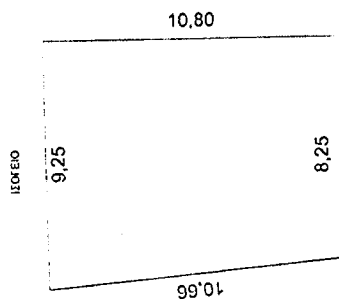

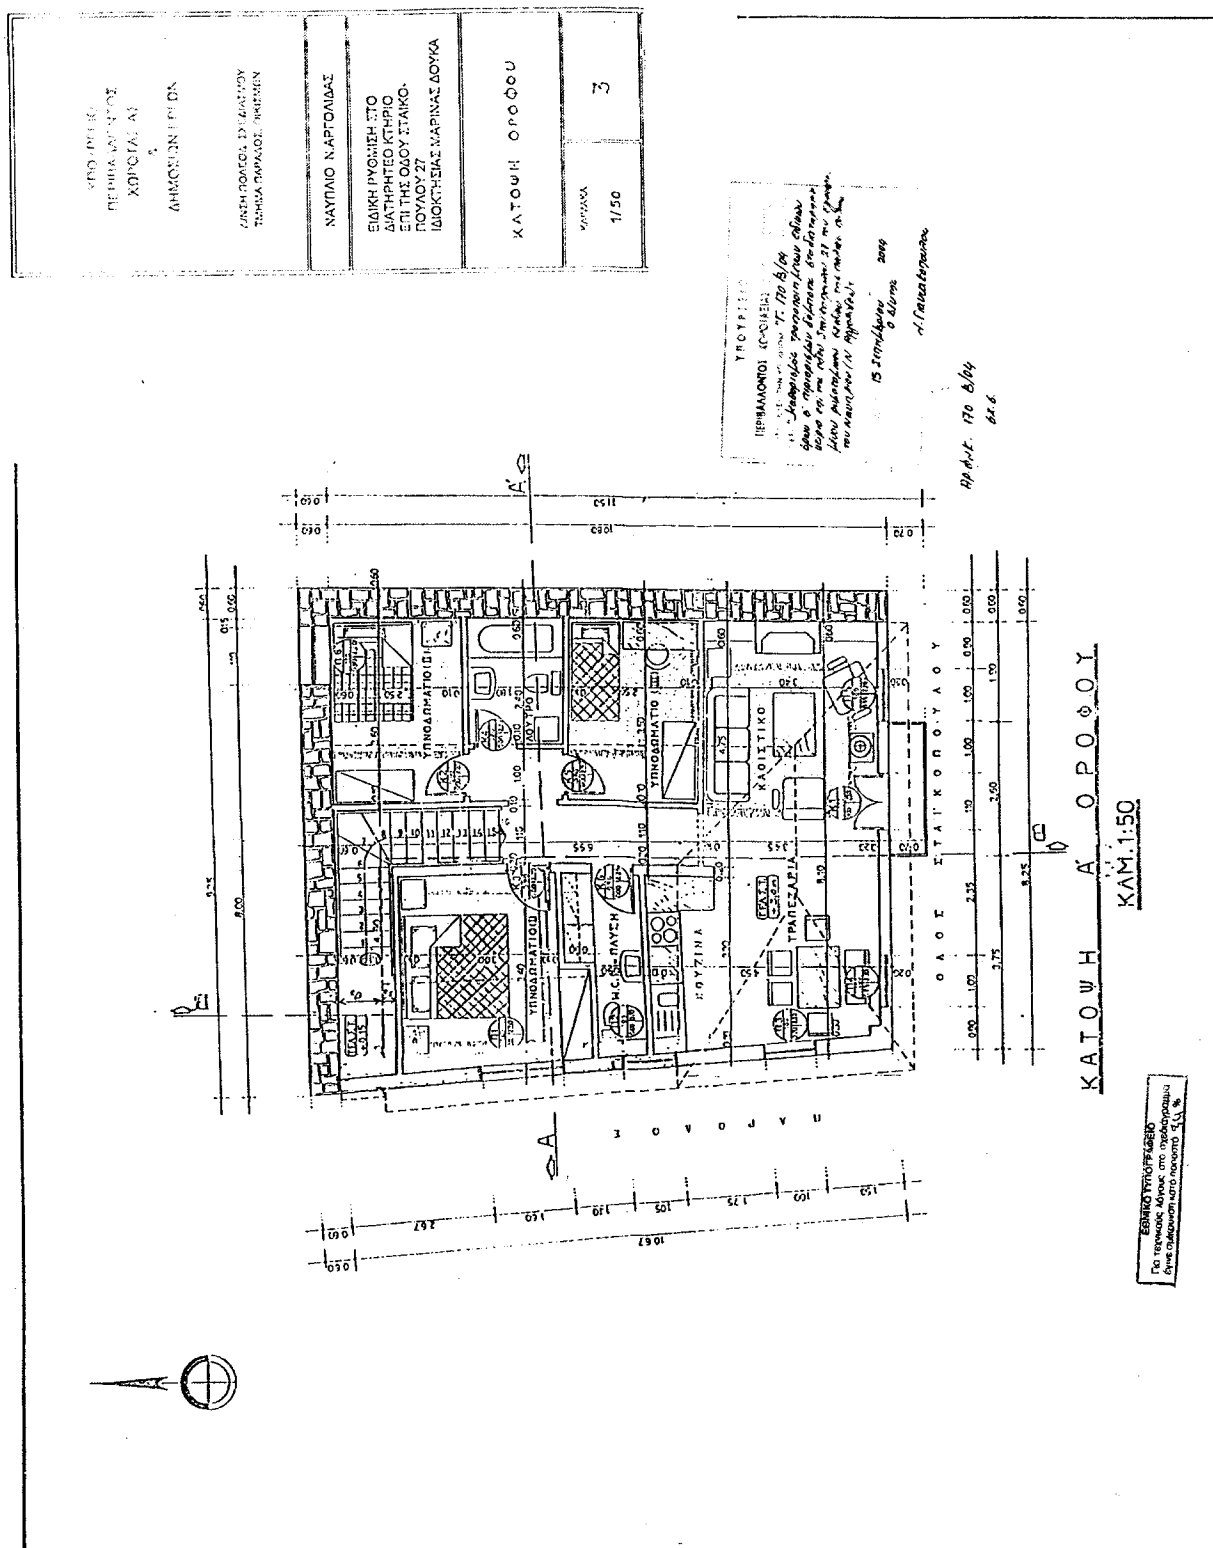

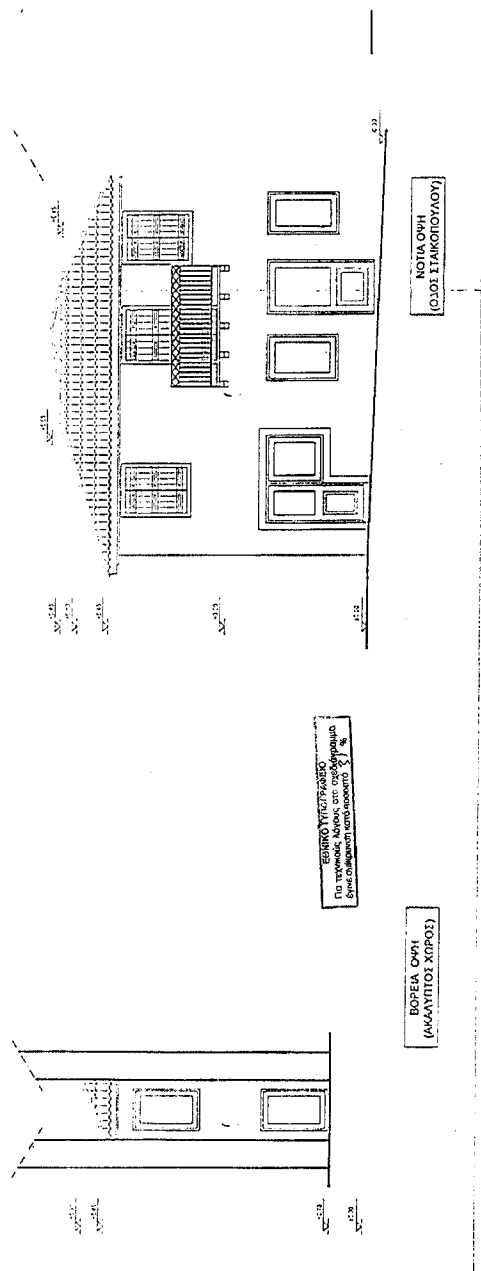

Αριθ. 3191

(2)

Αναγνώριση ως κύριας Δημοτικής οδού της οδού που συνδέει το Δ.Δ. Σκοπής του Δήμου Τριπόλεως με το 3^ο χλμ. της Εθνικής Οδού Τρίπολης - Πύργου.

Ο ΝΟΜΑΡΧΗΣ ΑΡΚΑΔΙΑΣ

Έχοντας υπόψη τις διατάξεις:

1) Τις διατάξεις του Π.Δ. 30/1996 του κώδικα Νομαρχιακής Αυτοδιοίκησης.

2) Το Π.Δ. 24.5.1985 (ΦΕΚ 270 Δ') περί τροποποιήσεως των όρων και περιορισμών δόμησης των γηπέδων των κειμένων εκτός των ρυμοτομικών σχεδίων και ειδικότερα την παράγραφο 2β του άρθρου 1.

3) Την με υπ' αριθμ. 120/2004 Απόφαση του Δημοτικού Συμβουλίου του Δήμου Τριπόλεως, υπέρ της αναγνώρισης της παραπάνω οδού.

4) Τα υποβληθέντα τοπογραφικά διαγράμματα του Δήμου Τρίπολης.

5) Τη σύμφωνη γνωμοδότηση του Συμβουλίου ΠΕΧΩΔΕ Ν. Αρκαδίας-Πρακτικό Νο 2/24.5.2004, αποφασίζουμε:

Την αναγνώριση της οδού που συνδέει το Δ.Δ. Σκοπής του Δήμου Τριπόλεως με το 3^ο χλμ. της Εθνικής Οδού Τρίπολης - Πύργου, ως κύριας Δημοτικής οδού, όπως αυτή φαίνεται χρωματισμένη με κίτρινο μελάνι στα τοπογραφικά διαγράμματα που συνοδεύουν την παρούσα.

Από τις διατάξεις αυτής της Απόφασης δεν προκαλείται δαπάνη σε βάρος του Προϋπολογισμού του Δήμου Τρίπολης.

Η παρούσα απόφαση ισχύει από την δημοσίευσή της στην Εφημερίδα της Κυβερνήσεως.

Η απόφαση αυτή να δημοσιευθεί στην Εφημερίδα της Κυβερνήσεως.

Τρίπολη, 26 Αυγούστου 2004

Ο Νομάρχης
ΔΗΜΗΤΡΙΟΣ ΚΩΝΣΤΑΝΤΟΠΟΥΛΟΣ




[Handwritten signature]




[illegible]

ΕΘΝΙΚΟ ΤΥΠΟΓΡΑΦΕΙΟ**ΕΦΗΜΕΡΙΔΑ ΤΗΣ ΚΥΒΕΡΝΗΣΕΩΣ**

ΚΑΠΟΔΙΣΤΡΙΟΥ 34 * ΑΘΗΝΑ 104 32 * FAX 210 52 21 004
ΗΛΕΚΤΡΟΝΙΚΗ ΔΙΕΥΘΥΝΣΗ: <http://www.et.gr> - e-mail: webmaster@et.gr

Πληροφορίες Α.Ε. - Ε.Π.Ε. και λοιπών Φ.Ε.Κ.: 210 527 9000-4
Φωτοαντίγραφα παλαιών ΦΕΚ - ΒΙΒΛΙΟΘΗΚΗ - ΜΑΡΝΗ 8 - Τηλ. (210)8220885 - 8222924
Δωρεάν διάθεση τεύχους Προκηρύξεων ΑΣΕΠ αποκλειστικά από Μάρνη 8

ΠΕΡΙΦΕΡΕΙΑΚΑ ΓΡΑΦΕΙΑ ΠΩΛΗΣΗΣ Φ.Ε.Κ.

ΘΕΣΣΑΛΟΝΙΚΗ - Βασ. Όλγας 227	(2310) 423 956	ΛΑΡΙΣΑ - Διοικητήριο	(2410) 597449
ΠΕΙΡΑΙΑΣ - Ευριπίδου 63	(210) 413 5228	ΚΕΡΚΥΡΑ - Σαμαρά 13	(26610) 89 127
ΠΑΤΡΑ - Κορίνθου 327	(2610) 638 109		(26610) 89 105
	(2610) 638 110	ΗΡΑΚΛΕΙΟ - Πλ. Ελευθερίας 1	(2810) 396 409
ΙΩΑΝΝΙΝΑ - Διοικητήριο	(26510) 87215	ΛΕΣΒΟΣ - Πλ. Κωνσταντινουπόλεως	(22510) 46 888
ΚΟΜΟΤΗΝΗ - Δημοκρατίας 1	(25310) 22 858		(22510) 47 533

ΤΙΜΗ ΠΩΛΗΣΗΣ ΦΥΛΛΩΝ ΕΦΗΜΕΡΙΔΟΣ ΤΗΣ ΚΥΒΕΡΝΗΣΕΩΣ**Σε έντυπη μορφή:**

- Για τα ΦΕΚ από 1 μέχρι 16 σελίδες σε 1 euro, προσαυξανόμενη κατά 0,20 euro για κάθε επιπλέον οκτασέλιδο ή μέρος αυτού.
- Για τα φωτοαντίγραφα ΦΕΚ σε 0,15 euro ανά σελίδα.

Σε μορφή CD:

Τεύχος	Περίοδος	EURO	Τεύχος	Περίοδος	EURO
Α'	Ετήσιο	150	Αναπτυξιακών Πράξεων	Ετήσιο	50
Α	3μηνιαίο	40	Ν.Π.Δ.Δ.	Ετήσιο	50
Α'	Μηνιαίο	15	Παράρτημα	Ετήσιο	50
Β'	Ετήσιο	300	Εμπορικής και Βιομηχανικής Ιδιοκτησίας	Ετήσιο	100
Β'	3μηνιαίο	80	Ανωτάτου Ειδικού Δικαστηρίου	Ετήσιο	5
Β'	Μηνιαίο	30	Διακηρύξεων Δημοσίων Συμβάσεων	Ετήσιο	200
Γ	Ετήσιο	50	Διακηρύξεων Δημοσίων Συμβάσεων	Εβδομαδιαίο	5
Δ'	Ετήσιο	220	Α.Ε. & Ε.Π.Ε	Μηνιαίο	100
Δ'	3μηνιαίο	60			

- Η τιμή πώλησης μεμονωμένων Φ.Ε.Κ. ειδικού ενδιαφέροντος σε μορφή cd-rom και μέχρι 100 σελίδες σε 5 euro προσαυξανόμενη κατά 1 euro ανά 50 σελίδες.
 - Η τιμή πώλησης σε μορφή cd-rom δημοσιευμάτων μιας εταιρείας στο τεύχος Α.Ε. και Ε.Π.Ε. σε 5 euro ανά έτος.
- Τα παραπάνω cd-rom διατίθενται ύστερα από σχετική παραγγελία και αφορούν Φ.Ε.Κ. που έχουν δημοσιευτεί μετά από το έτος 1994.

ΠΑΡΑΓΓΕΛΙΑ ΚΑΙ ΑΠΟΣΤΟΛΗ Φ.Ε.Κ. : τηλεφωνικά : 210- 9472555 , fax : 210- 9472556 internet : <http://www.et.gr> .

ΕΤΗΣΙΕΣ ΣΥΝΔΡΟΜΕΣ Φ.Ε.Κ.

Σε έντυπη μορφή	Από το Internet
Α' (Νόμοι, Π.Δ., Συμβάσεις κτλ.)	225 €
Β' (Υπουργικές αποφάσεις κτλ.)	320 €
Γ' (Διορισμοί, απολύσεις κτλ. Δημ. Υπαλλήλων)	65 €
Δ' (Απαλλοτριώσεις, πολεοδομία κτλ.)	320 €
Αναπτυξιακών Πράξεων και Συμβάσεων (Τ.Α.Π.Σ.)	160 €
Ν.Π.Δ.Δ. (Διορισμοί κτλ. προσωπικού Ν.Π.Δ.Δ.)	65 €
Παράρτημα (Προκηρύξεις θέσεων ΔΕΠ κτλ.)	33 €
Δελτίο Εμπορικής και Βιομ/κής Ιδιοκτησίας (Δ.Ε.Β.Ι.)	65 €
Ανωτάτου Ειδικού Δικαστηρίου (Α.Ε.Δ.)	10 €
Ανωνύμων Εταιρειών & Ε.Π.Ε.	2.250 €
Διακηρύξεων Δημοσίων Συμβάσεων (Δ.Δ.Σ.)	225 €
Πρώτο (Α'), Δεύτερο (Β') και Τέταρτο (Δ')	-
	450 €

Για την παροχή δικαιώματος ηλεκτρονικής πρόσβασης σε Φ.Ε.Κ. προηγούμενων ετών, η τιμή προσαυξάνεται πέραν του ποσού της ετήσιας συνδρομής έτους 2004, κατά 25 euro ανά έτος παλαιότητας και ανά τεύχος.

- * Οι συνδρομές του εσωτερικού προπληρώνονται στις ΔΟΥ (το ποσό συνδρομής καταβάλλεται στον κωδικό αριθμό εσόδων ΚΑΕ 2531 και το ποσό υπέρ ΤΑΠΕΤ (5% του ποσού της συνδρομής) στον κωδικό αριθμό εσόδων ΚΑΕ 3512). Το πρωτότυπο αποδεικτικό είσπραξης (διπλότυπο) θα πρέπει να αποστέλλεται ή να κατατίθεται στην αρμόδια Υπηρεσία του Εθνικού Τυπογραφείου.
- * Η πληρωμή του υπέρ ΤΑΠΕΤ ποσού που αντιστοιχεί σε συνδρομές, εισπράττεται και από τις ΔΟΥ.
- * Οι συνδρομητές του εξωτερικού έχουν τη δυνατότητα λήψης των δημοσιευμάτων μέσω internet, με την καταβολή των αντίστοιχων ποσών συνδρομής και ΤΑΠΕΤ.
- * Οι Νομαρχιακές Αυτοδιοικήσεις, οι Δήμοι, οι Κοινότητες ως και οι επιχειρήσεις αυτών πληρώνουν το μισό χρηματικό ποσό της συνδρομής και ολόκληρο το ποσό υπέρ του ΤΑΠΕΤ.
- * Η συνδρομή ισχύει για ένα ημερολογιακό έτος. Δεν εγγράφονται συνδρομητές για μικρότερο χρονικό διάστημα.
- * Η εγγραφή ή ανανέωση της συνδρομής πραγματοποιείται το αργότερο μέχρι την 31ην Δεκεμβρίου κάθε έτους.
- * Αντίγραφα διπλοτύπων, ταχυδρομικές επιταγές και χρηματικά γραμμάτια δεν γίνονται δεκτά.

Οι υπηρεσίες εξυπηρέτησης των πολιτών λειτουργούν καθημερινά από 08.00' έως 13.00'

ΑΠΟ ΤΟ ΕΘΝΙΚΟ ΤΥΠΟΓΡΑΦΕΙΟ