



04009940211040012



# ΕΦΗΜΕΡΙΣ ΤΗΣ ΚΥΒΕΡΝΗΣΕΩΣ

## ΤΗΣ ΕΛΛΗΝΙΚΗΣ ΔΗΜΟΚΡΑΤΙΑΣ

ΤΕΥΧΟΣ ΤΕΤΑΡΤΟ

Αρ. Φύλλου 994

2 Νοεμβρίου 2004

### ΠΕΡΙΕΧΟΜΕΝΑ

#### ΑΠΟΦΑΣΕΙΣ

Καθορισμός των ορίων του αιγιαλού και δημιουργία ζώνης παραλίας στην θέση «ΠΟΥΝΤΑ» Σκιάθου Ν. Μαγνησίας.....	1
Καθορισμός των ορίων του αιγιαλού και δημιουργία ζώνης παραλίας στην θέση «ΑΓ. ΔΗΜΗΤΡΙΟΣ ΑΧΙΛΕΙΟΥ» Δήμου Πτελεού Ν. Μαγνησίας.....	2

#### ΑΠΟΦΑΣΕΙΣ

Αριθ. 5442	(1)
Καθορισμός των ορίων του αιγιαλού και δημιουργία ζώνης παραλίας στην θέση «ΠΟΥΝΤΑ» Σκιάθου Ν. Μαγνησίας.	

#### Ο ΓΕΝΙΚΟΣ ΓΡΑΜΜΑΤΕΑΣ ΠΕΡΙΦΕΡΕΙΑΣ ΘΕΣΣΑΛΙΑΣ

Έχοντας υπόψη:

- Τις διατάξεις του Ν. 2971/2001 (ΦΕΚ 285/Δ' 19.12.2001) «περί περί αιγιαλού και παραλίας».
- Τις διατάξεις του Ν.Δ. 439/1970 «περί συμπληρώσεως των διατάξεων περί αιγιαλού».
- Τις διατάξεις του Ν. 3200/1955 (ΦΕΚ 97 τ.α') «περί διοικητικής αποκέντρωσης» όπως αυτές τροποποιήθηκαν και ισχύουν σήμερα με τα Ν.Δ. 532/70, Β.Δ. 704/1970, Β.Δ. 705/1970, Β.Δ. 192/1972, Π.Δ. 71/1984, Π.Δ. 347/1986, Ν. 2026/1992 και Π.Δ. 97/1993.

4. Τις διατάξεις του άρθρου 19 παρ.5 του Ν.Δ. 2344/1995, του άρθρου 52 παρ. 6 Ν.2218/1994, του άρθρου 4 παρ. 7 του Ν.2240/1994, δυνάμει των οποίων αρμοδιότητες του Υπουργείου Οικονομικών που είχαν μεταβιβασθεί στους Νομάρχες, ανήκουν στον Περιφερειακό Δ/ντή, σε συνδυασμό με αυτές του άρθρου 14 παρ. 2 του 2399/1996 με τις οποίες προβλέπεται η κατάργηση των θέσεων των Περιφερειακών Δ/ντών, οι αρμοδιότητες πλέον του οποίου περιήλθαν στον Γενικό Γραμματέα της Περιφέρειας που ασκούνται από τον Αναπληρωτή Περιφερειακό Δ/ντή.

5. Τις διατάξεις του τετάρτου εδαφίου της παρ.2 του άρθρου 1 και της παρ. 6 του ίδιου άρθρου, του Ν. 2503/1997 «Διοίκηση, οργάνωση, στελέχωση της Περιφέρειας, ρύθ-

μιση θεμάτων για την Τοπική Αυτοδιοίκηση και άλλες διατάξεις» (Φ.Ε.Κ. 107 τ. A), σύμφωνα με τις οποίες οι Περιφερειακές Υπηρεσίες του Υπουργείου Οικονομικών που συγκροτούσαν την Περιφερειακή Διοίκηση του Νομού ή Νομαρχίας, δεν υπήχθησαν στην ενιαία οργανική μονάδα της Περιφέρειας, ούτε καταργήθηκαν, αλλά αποτελούν από 1.9.1997, Υπηρεσίες του Υπουργείου Οικονομικών.

6. Τις διατάξεις του άρθρου 46 του Ν. 3220/2004 (Φ.Ε.Κ. 15 /Α'/28.1.2004) «Μέτρα αναπτυξιακής και κοινωνικής πολιτικής - αντικειμενικοπόιηση του φορολογικού ελέγχου και άλλες διατάξεις».

7. Την απόφαση του Υπουργού Εσωτερικών, Δημόσιας Διοίκησης και Αποκέντρωσης που δημοσιεύθηκε στο ΦΕΚ 93/Γ'/2.4.2004 με την οποία ορίστηκαν οι Γενικοί Γραμματείς Περιφερειών της Χώρας.

8. Την από 22.10.2003 έκθεση της κατά το άρθρο 3 του Ν. 2971/19.12.2001 (Φ.Ε.Κ. 285/Α'/19.12.2001) «περί αιγιαλού και παραλίας» αρμόδιας Επιτροπής καθορισμού ορίων αιγιαλού και παραλίας, για τον καθορισμό ορίων αιγιαλού και δημιουργία ζώνης παραλίας στη θέση: «ΠΟΥΝΤΑ» Σκιάθου Ν. Μαγνησίας

9. Το από τον Μάρτιο 2003 τοπογραφικό & υψομετρικό διάγραμμα κλίμακας 1: 500 αποτελούμενο από πινακίδα που συντάχθηκε από τον Τοπ/φο μηχανικό Αθανάσιο Μητσικώστα και το οποίο ελέγχθηκε ως προς την ακρίβεια της αποτύπωσης και θεωρήθηκε από την Τοπογράφο Μηχανικό της Κτηματικής Υπηρεσίας Ν. Μαγνησίας Βασιλική Χατζηπλή στις 22.10.2003

10. Την υπ' αριθμ. 544.5/255/2004 σύμφωνη γνώμη του Γ.Ε.Ν. για τα όρια αιγιαλού & παραλίας, αποφασίζουμε:

Επικυρώνουμε την από 22.10.2003 έκθεση της κατά το άρθρο 3 του Ν. 2971 /19.12.2001 αρμόδιας Επιτροπής καθορισμού ορίων αιγιαλού και παραλίας, για τον καθορισμό ορίων αιγιαλού και δημιουργία ζώνης παραλίας στη θέση: «ΠΟΥΝΤΑ» Σκιάθου Ν. Μαγνησίας

Το από τον Μάρτιο 2003 τοπογραφικό & υψομετρικό διάγραμμα κλίμακας 1: 500 αποτελούμενο από 2 πινακίδες που συντάχθηκε από τον Τοπ/φο μηχανικό Αθανάσιο Μητσικώστα και το οποίο ελέγχθηκε ως προς την ακρίβεια της αποτύπωσης και θεωρήθηκε από την Τοπογράφο Μηχανικό της Κτηματικής Υπηρεσίας Ν. Μαγνησίας Βασιλική Χατζηπλή στις 22.10.2003.

Στο τοπογραφικό διάγραμμα καθορίστηκε από την αρμόδια Επιτροπή όπως πιο πάνω αναφέρεται:

Η οριογραμμή του αιγιαλού ως κόκκινη συνεχή πολυγωνική γραμμή Α1, 1,2,3,4,5,... 44, 45,45a,46,..... έως και 71, της οποίας οι κορυφές εξασφαλίζονται με συντεταγμένες του Κρατικού τριγωνομετρικού δικτύου.

Η οριογραμμή της παραλίας με κίτρινη συνεχή πολυγωνική γραμμή Α1', 1',2',3',4',5',.... έως και 71', παράλληλη της γραμμής αιγιαλού σε απόσταση 15,00 μ. για την εξουπηρέτηση των σκοπών του άρθρου 1, παρ. 2 του Ν. 2971/2001.

Η Επιτροπή διαπίστωσε ότι δεν υπάρχει παλαιός αιγιαλός.

Η παρούσα απόφαση με την έκθεση της Επιτροπής και το τοπογραφικό διάγραμμα, να δημοσιευθούν στην Εφημερίδα της Κυβερνήσεως.

Λάρισα, 26 Ιουλίου 2004

Ο Γενικός Γραμματέας Περιφέρειας  
ΦΩΤΙΟΣ ΓΚΟΥΠΑΣ

#### ΕΚΘΕΣΗ

επιτροπής καθορισμού των ορίων αιγιαλού, παραλίας, παλαιού αιγιαλού σύμφωνα με τα άρθρα 3, 4 & 5 του Ν. 2971/2001 Καθορισμός για πρώτη φορά των ορίων αιγιαλού κ.λπ. στην θέση «ΠΟΥΝΤΑ» του Δήμου Σκιάθου Ν. Μαγνησίας.

Στο Βόλο σήμερα την 22.10.2003 οι υπογεγραμμένοι:

1. ΕΥΘΥΜΙΟΥ ΔΗΜΗΤΡΙΟΣ προϊστάμενος της Κτηματικής Υπηρεσίας Ν. Μαγνησίας, ως πρόεδρος.

2. ΒΑΦΕΙΔΗΣ ΕΜΜΑΝΟΥΗΛ Λιμενάρχης ΣΚΙΑΘΟΥ ως μέλος.

3. ΧΑΤΖΗΠΛΗ ΒΑΣΙΛΙΚΗ, τοπογράφος μηχανικός της Κτηματικής Υπηρεσίας ως μέλος.

ΛΟΥΚΙΔΟΥ ΑΝΑΣΤΑΣΙΑ, διευθύντρια της Διεύθυνσης Πολεοδομίας Νομαρχιακής Αυτοδιοίκησης Ν. Μαγνησίας, ως μέλος.

Ο ΜΠΟΜΠΟΡΙΔΗΣ ΧΡΗΣΤΟΣ, διευθυντής Χωροταξίας & Περιβάλλοντος της Γενικής Γραμματείας της περιφέρειας Θεσσαλίας δεν προσήλθε αν και προσκλήθηκε νόμιμα

που αποτελούμε την επιτροπή καθορισμού των ορίων αιγιαλού, παραλίας και παλαιού αιγιαλού, σύμφωνα με τα άρθρα 3, 4 & 5 του Ν. 2971/2001 (Φ.Ε.Κ. 285/Α'19.12.2001) και της υπ' αριθμ. 1419/5.6.2002 απόφασης του Προϊσταμένου της Οικονομικής Επιθεώρησης Θεσσαλίας, μετά από αυτοψία στην παραπάνω περιοχή στις 22.10.2003 ύστερα από πρόσκληση του Προέδρου της επιτροπής με τη υπ' αριθμ. 2562/17.10.2003 έγγραφο, αφού λάβαμε υπόψη:

1. Την από 2.10.2003 αίτηση - ένσταση του Ευστ. Γραμματικού με την οποία ζητείται η επανεξέταση της πρότασης καθορισμού του αιγιαλού και της παραλίας στην παραπάνω περιοχή.

2. Τις διατάξεις του Νόμου 2971/2001 (Φ.Ε.Κ. 285/Δ'19.12.2001) και ειδικότερα τα άρθρα 4,5,6,7,8, και 9.

3. Το τοπογραφικό και υψομετρικό διάγραμμα της παραπάνω περιοχής με κλίμακα 1:500, που συντάχθηκε τον ΜΑΡΤΙΟ 2003 από τον τοπογράφο μηχανικό ΑΘΑΝΑΣΙΟ ΜΙΤΣΙΚΩΣΤΑ σε δύο (2) πινακίδες και ελέγχθηκε και θεωρήθηκε από την Βάσω Χατζηπλή, τοπογράφο μηχανικό της Κτηματικής Υπηρεσίας Ν. Μαγνησίας στις 22.10.2003

- Την αντίληψη που σχηματίστηκε λαμβάνοντας υπόψη, ύστερα από αυτοψία τις φυσικές και λοιπές ενδείξεις που επιτρέπουν το πλάτος του αιγιαλού και της παραλίας και ειδικότερα:

α. Τη γεωμορφολογία του εδάφους για την οποία αναλυτικά αναφέρεται ότι:

(1) Η μορφολογία της ακτής συνίσταται από βραχώδη πρανή με απότομες κλίσεις, που κυμαίνονται από 4 έως 9 μέτρα. Σε 3 συγκεκριμένα σημεία έχουμε χαλαρά ιζήματα, που έχουν προκύψει από την αποσάθρωση-διάβρωση των μητρικών πετρωμάτων της ακτής και τα οποία έχουν εύρος που κυμαίνεται από 1,5 έως 8 μέτρα. Υπάρχουν τεχνικά έργα 2 λιμενοβραχίονες και 2 προβλήτες.

(2) Της ακτής συνέχονται εκτάσεις λοφώδεις με έδαφος γαιώδες.

Εκτός σχεδίου. Αραιή δόμηση με χρήση Β' κατοικίας. Το φυσικό όριο βλάστησης συνίσταται από θαμνώδη και δενδρώδη φυσική βλάστηση

β) Στη περιοχή δεν εντοπίστηκαν παράκτιοι φυσικοί πόροι.

γ) Τα πορίσματα από την εκτίμηση των μετεωρολογικών στοιχείων της περιοχής, ήτοι το γεγονός ότι η περιοχή δεν προσβάλλεται από ισχυρούς ανέμους, γιατί είναι προστατευμένη λόγω του ότι βρίσκεται μέσα σε υπήνεμο όρμο.

δ) Τη μορφολογία του πυθμένα ο οποίος συνίσταται από ήπιες κλίσεις με μικρά βάθη κοντά στην ακτή, όπου η θραύση του κύματος και η εκτόνωση της ενέργειας του γίνεται σε μεγάλη απόσταση από την ακτογραμμή.

ε.) Τον τομέα ανάπτυξης κυματισμού σε σχέση με το μέτωπο της ακτής ότι δηλαδή πρόκειται για ακτή με μικρό ανάπτυγμα πελάγους.

σ) Την ύπαρξη μικρών τεχνικών έργων στη περιοχή που υφίστανται παλαιόθεν και αναφέρθηκαν προηγούμενα χωρίς να υπάρχει στο αρχείο της υπηρεσίας νόμιμη άδεια.

ζ) Την μη ύπαρξη εγκεκριμένων χωροταξικών κατευθύνσεων και χρήσεων γης που επιτρέπουν την παράκτια ζώνη

η) Την μη ύπαρξη καταγεγραμμένων δημόσιων κτημάτων.

θ) Ότι δεν υφίσταται Κτηματολόγιο.

ι) Την μη ύπαρξη ευπαθών οικοσυστημάτων και προστατευόμενων περιοχών, αποφασίζουμε:

Καθορίζουμε στο παραπάνω τοπογραφικό διάγραμμα:

1 Την οριογραμμή του αιγιαλού με κόκκινη συνεχή πολυγωνική γραμμή Α1, 1,2,3,4,5,...44, 45, 45a, 46..... έως και 71 της οποίας οι κορυφές εξασφαλίζονται με συντεταγμένες του κρατικού τριγωνομετρικού δικτύου.


2. Την οριογραμμή της παραλίας για την εξυπηρέτηση των σκοπών του άρθρου 1 § 2 του Ν. 2971/2001 με κίτρινη συνεχή πολυγωνική γραμμή Α1' 1', 2', 3', 4', 5',.. έως και 71' της οποίας οι πλευρές είναι παράλληλες της γραμμής αιγιαλού σε απόσταση σταθερή 15.00 μ.


3. Αποφανόμαστε ότι δεν υπάρχει παλαιός αιγιαλός



Η Επιτροπή

Ο Πρόεδρος  
ΔΗΜΗΤΡΙΟΣ ΕΥΘΥΜΙΟΥ

Τα Μέλη  
ΕΜΜΑΝΟΥΗΛ ΒΑΦΕΙΔΗΣ  
ΒΑΣΙΛΙΚΗ ΧΑΤΖΗΠΛΗ  
ΑΝΑΣΤΑΣΙΑ ΛΟΥΚΙΔΟΥ

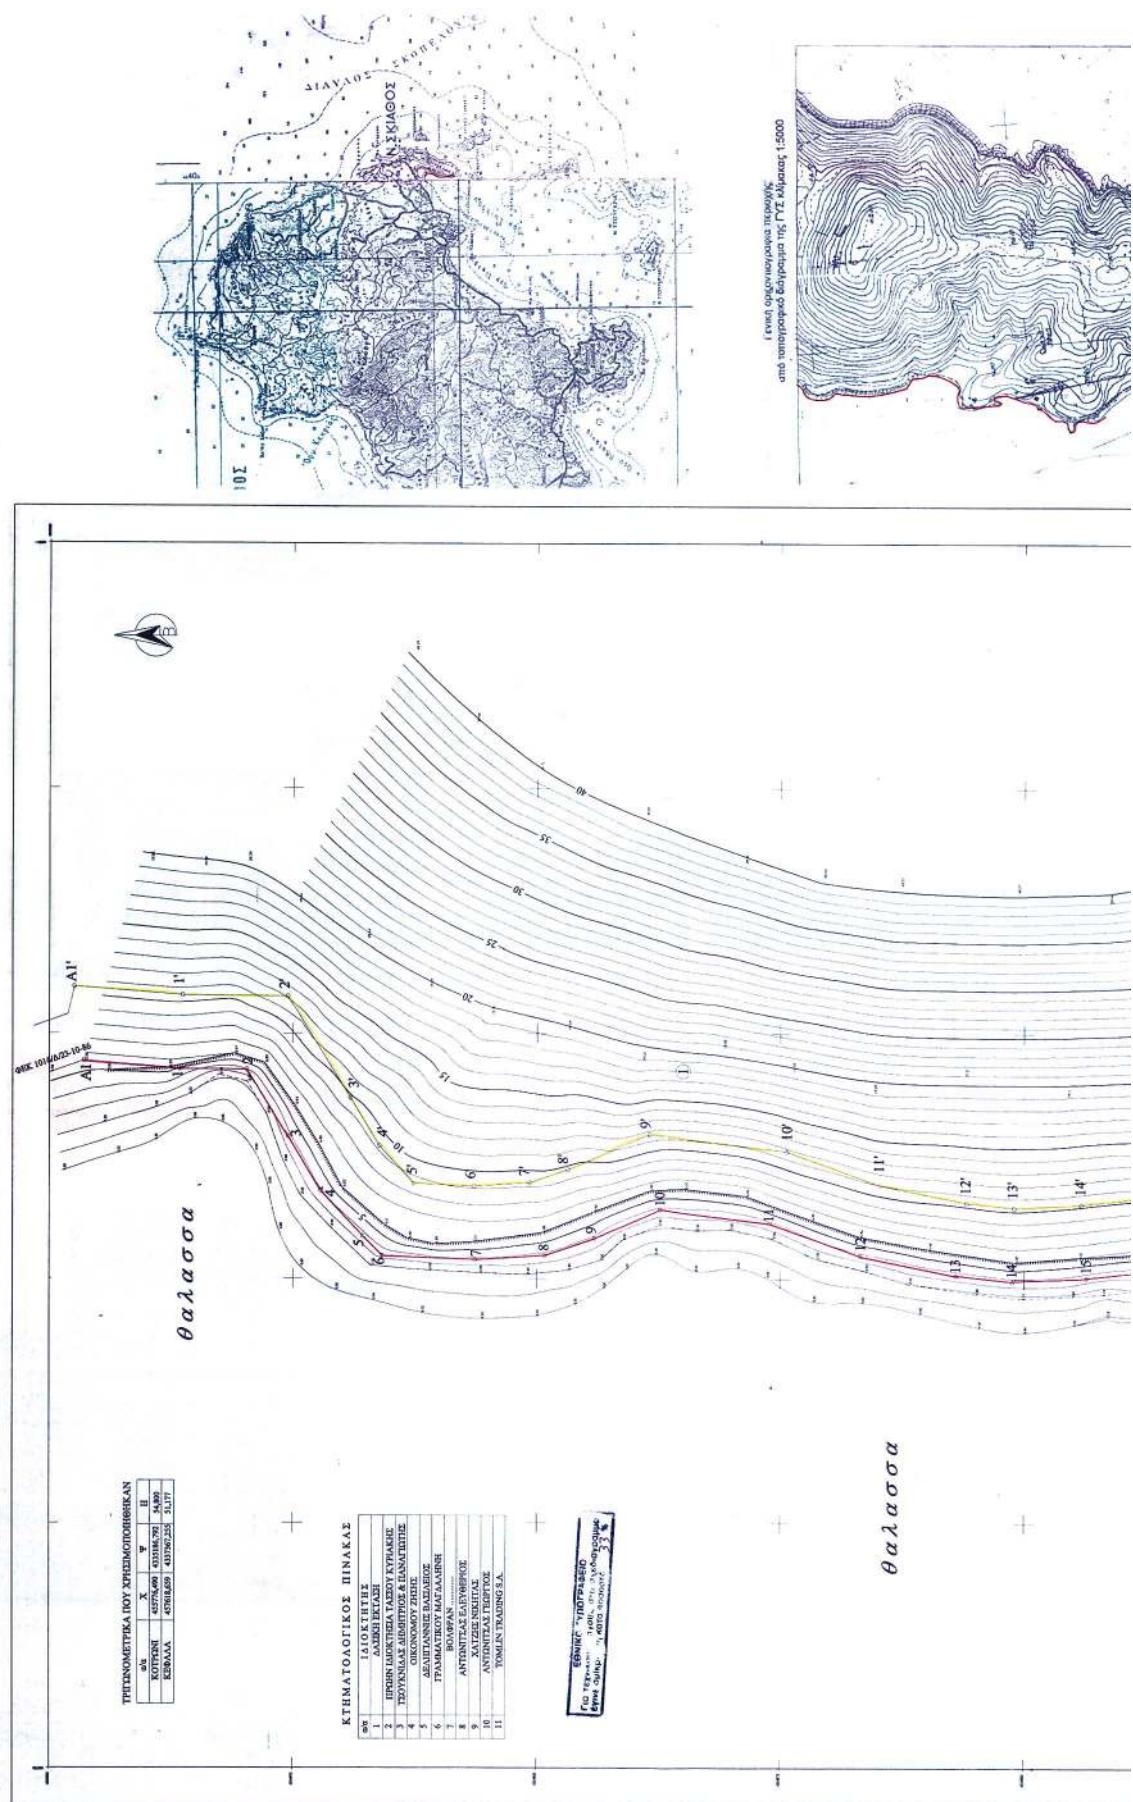

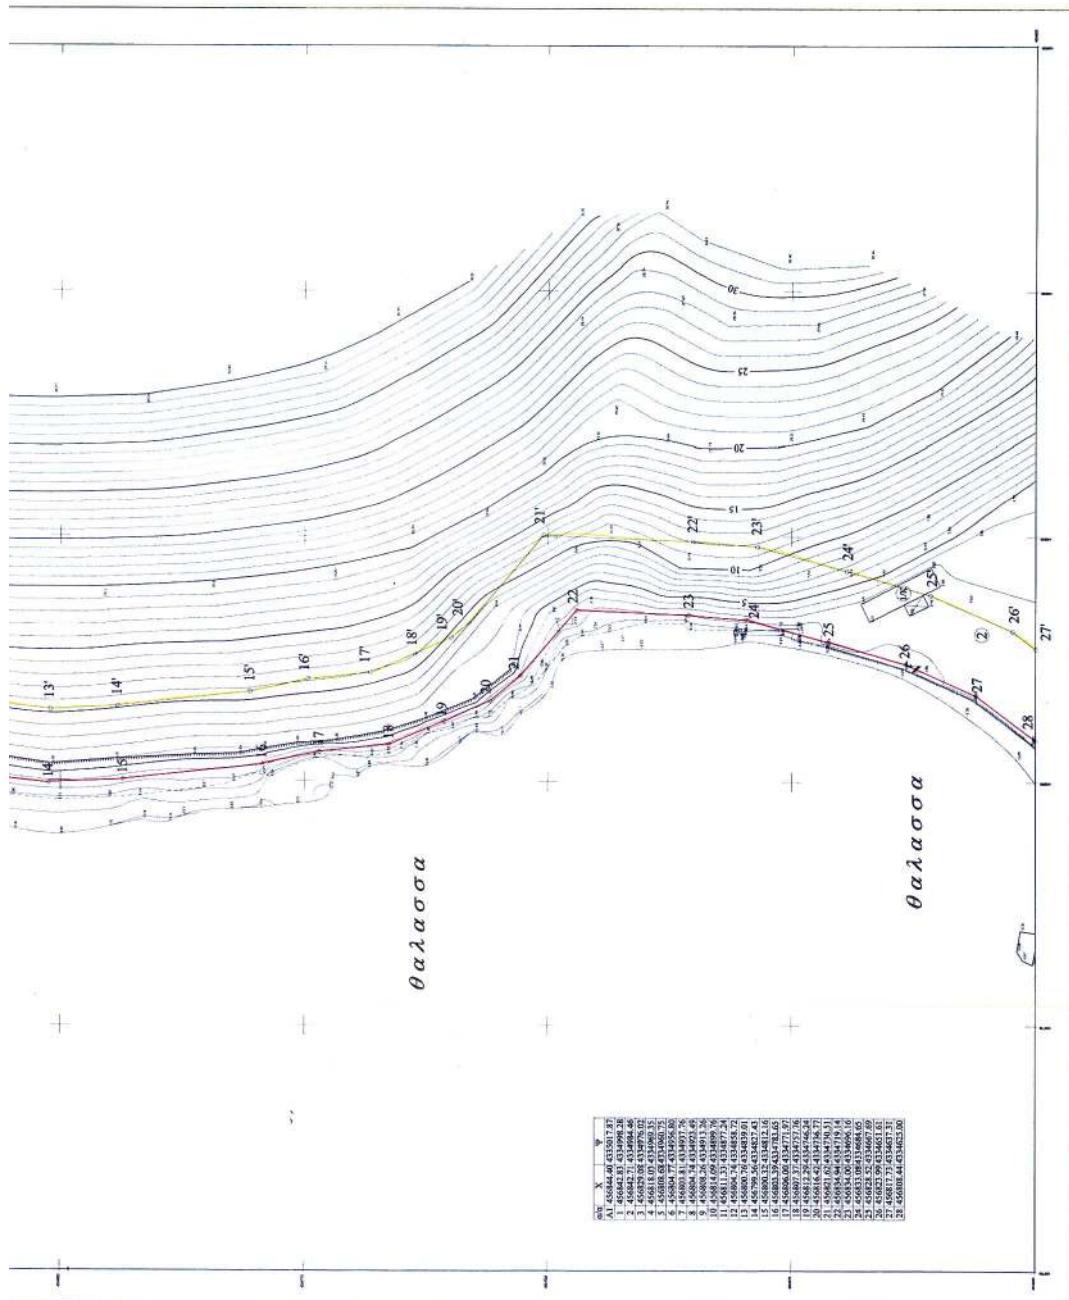

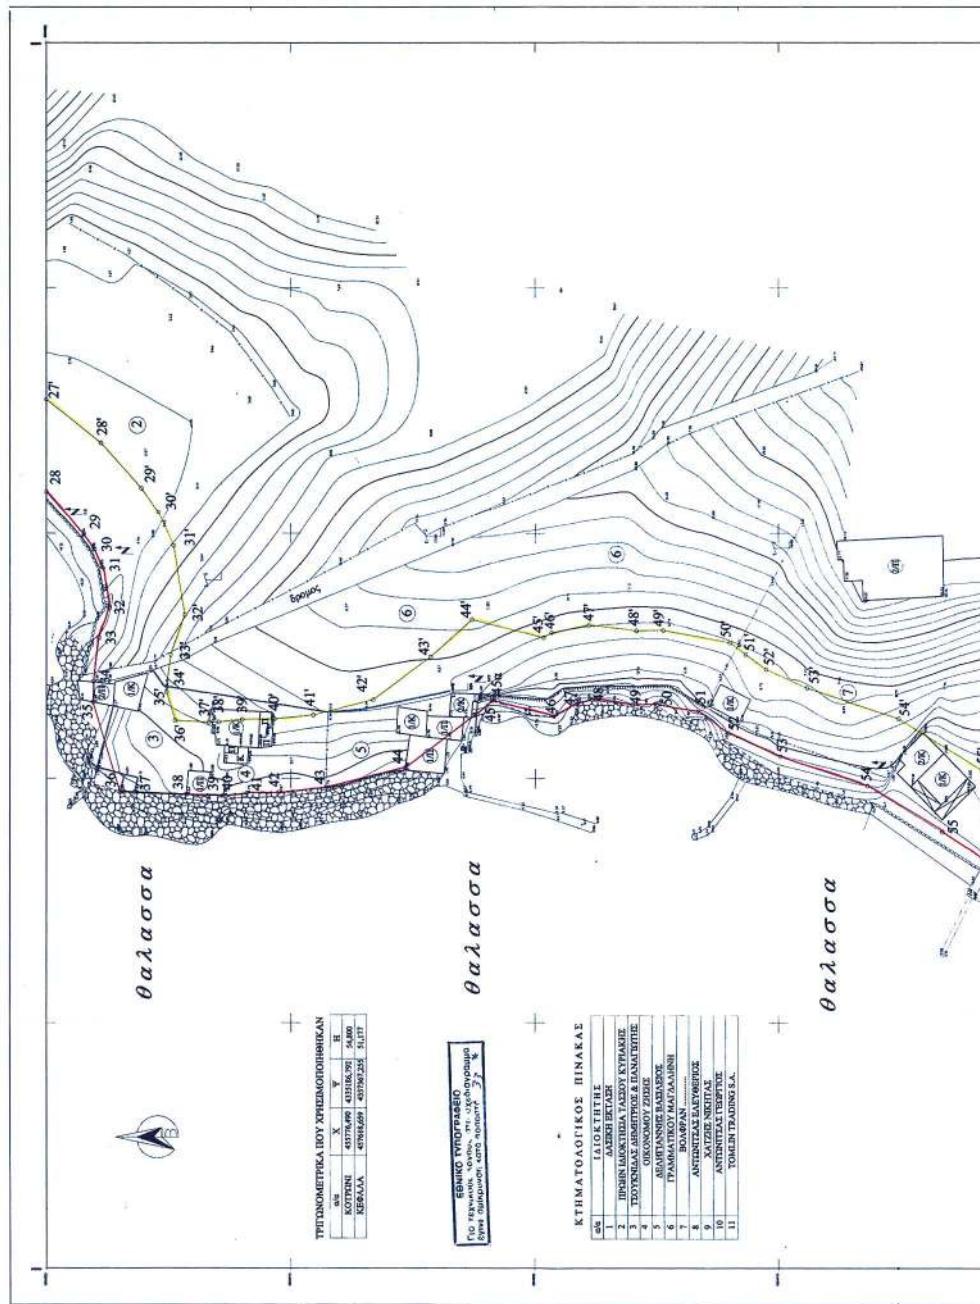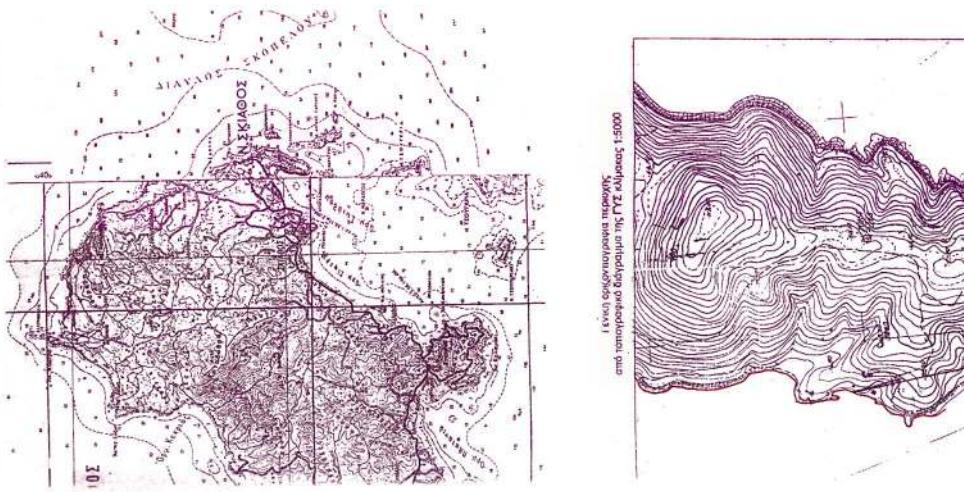



Αριθ. 5444

(2)

Καθορισμός των ορίων του αιγιαλού και δημιουργία ζώνης παραλίας στην θέση «ΑΓ. ΔΗΜΗΤΡΙΟΣ ΑΧΙΛΛΕΙΟΥ» Δήμου Πτελεού Ν. Μαγνησίας.

### Ο ΓΕΝΙΚΟΣ ΓΡΑΜΜΑΤΕΑΣ ΠΕΡΙΦΕΡΕΙΑΣ ΘΕΣΣΑΛΙΑΣ

Έχοντας υπόψη:

1. Τις διατάξεις του Ν. 2971/2001 (ΦΕΚ 285/Δ' 19.12.2001) «περί περί αιγιαλού και παραλίας».

2. Τις διατάξεις του Ν.Δ. 439/1970 «περί συμπληρώσεως των διατάξεων περί αιγιαλού».

3. Τις διατάξεις του Ν. 3200/1955 (ΦΕΚ 97 τ.α') «περί διοικητικής αποκέντρωσης «όπως αυτές τροποποιήθηκαν και ισχύουν σήμερα με τα Ν.Δ. 532/1970, Β.Δ. 704/1970, Β.Δ. 705/1970, Β.Δ. 192/1972, Π.Δ. 71/1984, Π.Δ. 347/1986, Ν. 2026/1992 και Π.Δ. 97/1993.

4. Τις διατάξεις του άρθρου 19 παρ.5 του Ν.Δ. 2344/1995, του άρθρου 52 παρ. 6 Ν.2218/1994, του άρθρου 4 παρ. 7 του Ν.2240/1994, δυνάμει των οποίων αρμοδιότητες του Υπουργείου Οικονομικών που είχαν μεταβιβασθεί στους Νομάρχες, ανήκουν στον Περιφερειακό Δ/ντη, σε συνδυασμό με αυτές του άρθρου 14 παρ. 2 του 2399/1996 με τις οποίες προβλέπεται η κατάργηση των θέσεων των Περιφερειακών Δ/ντών, οι αρμοδιότητες πλέον του οποίου περιήλθαν στον Γενικό Γραμματέα της Περιφέρειας που ασκούνται από τον Αναπληρωτή Περιφερειακό Διευθυντή.

5. Τις διατάξεις του τετάρτου εδαφίου της παρ. 2 του άρθρου 1 και της παρ 6 του ίδιου άρθρου του Ν. 2503/1997 «Διοίκηση, οργάνωση, στελέχωση της Περιφέρειας, ρύθμιση θεμάτων για την Τοπική Αυτοδιοίκηση και αλλες διατάξεις» (ΦΕΚ 107τ. Α'), σύμφωνα με τις οποίες οι Περιφερειακές Υπηρεσίες του Υπουργείου Οικονομικών που συγκροτούσαν την Περιφερειακή Διοίκηση του Νομού ή Νομαρχίας, δεν υπήχθησαν στην ενιαία οργανική μονάδα της Περιφέρειας, ούτε καταργήθηκαν, αλλά αποτελούν από 1.9.1997, Υπηρεσίες του Υπουργείου Οικονομικών.

6. Τις διατάξεις του άρθρου 46 του Ν. 3220/2004 (Φ.Ε.Κ. 15/Α'/28.1.2004) «Μέτρα αναπτυξιακής και κοινωνικής πολιτικής αντικειμενικοποίησης του φορολογικού ελέγχου και άλλες διατάξεις».

7. Την απόφαση του Υπουργού Εσωτερικών, Δημόσιας Διοίκησης και Αποκέντρωσης που δημοσιεύθηκε στο Φ.Ε.Κ. 93/Γ'/2.4.2004 με την οποία ορίστηκαν οι Γενικοί Γραμματείς Περιφερειών της Χώρας.

8. Την από 11.2.2004 έκθεση της κατά το άρθρο 3 του Ν. 2971/19.12.2001 (Φ.Ε.Κ. 285/Α'/19.12.2001) «περί αιγιαλού και παραλίας» αρμόδιας Επιτροπής καθορισμού ορίων αιγιαλού και παραλίας, για τον καθορισμό ορίων αιγιαλού και δημιουργία ζώνης παραλίας στη θέση: «ΑΓ. ΔΗΜΗΤΡΙΟΣ ΑΧΙΛΛΕΙΟΥ» Δήμου Πτελεού Ν. Μαγνησίας

9. Το από τον Σεπτέμβριο 2002 τοπογραφικό & υψομετρικό διάγραμμα κλίμακας 1: 500 αποτελούμενο από τρεις πινακίδες που συντάχθηκε από τον Τοπ/φο μηχανικό Νέστωρα Εφραϊμίδη και το οποίο ελέγχθηκε ως προς την ακρίβεια της αποτύπωσης και θεωρήθηκε από την Τοπογράφο Μηχανικό της Κτηματικής Υπηρεσίας Ν. Μαγνησίας Βασιλική Χατζηπλή στις 11.2.2004

10. Την υπ' αριθμ. 544.5/1046/03 σύμφωνη γνώμη του Γ.Ε.Ν. για τα όρια αιγιαλού & παραλίας, αποφασίζουμε:

Επικυρώνουμε την από 11.2.2004 έκθεση της κατά το άρθρο 3 του Ν. 2971/19.12.2001 αρμόδιας Επιτροπής καθορισμού ορίων αιγιαλού και παραλίας, για τον καθορισμό ορίων αιγιαλού και δημιουργία ζώνης παραλίας στη θέση: «ΑΓ. ΔΗΜΗΤΡΙΟΣ ΑΧΙΛΛΕΙΟΥ» Δήμου Πτελεού Ν. Μαγνησίας Το από τον Σεπτέμβριο 2002 τοπογραφικό & υψομετρικό διάγραμμα κλίμακας 1: 500 αποτελούμενο από τρεις πινακίδα που συντάχθηκε από τον Τοπ/φο μηχανικό Νέστωρα Εφραϊμίδη και το οποίο ελέγχθηκε ως προς την ακρίβεια της αποτύπωσης και θεωρήθηκε από την Τοπογράφο Μηχανικό της Κτηματικής Υπηρεσίας Ν. Μαγνησίας Βασιλική Χατζηπλή στις 11.2.2004.

Στο τοπογραφικό διάγραμμα καθορίστηκε από την αρμόδια Επιτροπή όπως πιο πάνω αναφέρεται:

Η οριογραμμή του αιγιαλού με κόκκινη συνεχή πολυγωνική γραμμή 20, 19, 18, ... 11, 10Α, 10, 9, 8, 7Α, 7, 6, 5, ... έως και 1 της οποίας οι κορυφές εξασφαλίζονται με συντεταγμένες του Κρατικού τριγωνομετρικού δικτύου.

Η οριογραμμή της παραλίας με κίτρινη συνεχή πολυγωνική γραμμή 20', 19', 18', ... 11', 10Α', 10', 9', 8', 7Α', 7', 6', 5', ... έως και 1, παράλληλη της γραμμής αιγιαλού σε απόσταση 10,00 μ. για την εξυπηρέτηση των σκοπών του άρθρου 1, παρ. 2 του Ν. 2971/2001.

Η Επιτροπή διαπίστωσε ότι δεν υπάρχει παλαιός αιγιαλός.

Η παρούσα απόφαση με την έκθεση της Επιτροπής και το τοπογραφικό διάγραμμα, να δημοσιευθούν στην Εφημερίδα της Κυβερνήσεως.

Λάρισα, 26 Ιουλίου 2004

Ο Γενικός Γραμματέας Περιφέρειας  
ΦΩΤΙΟΣ ΓΚΟΥΠΑΣ

### ΕΚΘΕΣΗ

επιτροπής καθορισμού των ορίων αιγιαλού, παραλίας, παλαιού αιγιαλού σύμφωνα με τα άρθρα 3, 4 & 5 του Ν. 2971/2001 Καθορισμός για πρώτη φορά των ορίων αιγιαλού κλπ στην θέση ΑΓ. ΔΗΜΗΤΡΙΟΣ ΑΧΙΛΛΕΙΟΥ του Δήμου Πτελεού Ν. Μαγνησίας.

Στο Βόλο σήμερα την 11.2.2003 οι υπογεγραμμένοι:

1. ΕΥΘΥΜΙΟΥ ΔΗΜΗΤΡΙΟΣ προϊστάμενος της Κτηματικής Υπηρεσίας Ν. Μαγνησίας, ως πρόεδρος.

2. ΠΙΤΣΟΥΛΑΚΗΣ ΑΝΤΩΝΙΟΣ Κεντρικός Λιμενάρχης ΒΟΛΟΥ ως μέλος.

ΧΑΤΖΗΠΛΗ ΒΑΣΙΛΙΚΗ, τοπογράφος μηχανικός της Κτηματικής Υπηρεσίας ως μέλος.

4. ΛΟΥΚΙΔΟΥ ΑΝΑΣΤΑΣΙΑ, διευθύντρια της Διεύθυνσης Πολεοδομίας Νομαρχιακής Αυτοδιοίκησης Ν. Μαγνησίας, Ως μέλος.

Ο ΜΠΟΜΠΟΡΙΔΗΣ ΧΡΗΣΤΟΣ, διευθυντής Χωροταξίας & Περιβάλλοντος της Γενικής Γραμματείας της περιφέρειας Θεσσαλίας, αν και προσκλήθηκε νόμιμα, δεν προσήλθε ως μέλος που αποτελούμε την επιτροπή καθορισμού των ορίων αιγιαλού, παραλίας και παλαιού αιγιαλού, σύμφωνα με τα άρθρα 3, 4 & 5 του Ν. 2971/2001 (Φ.Ε.Κ. 285/Α'/19.12.2001) και της υπ' αριθμ. 1419/5.6.2002 απόφασης του Προϊσταμένου της Οικονομικής Επιθεώρησης Θεσσαλίας, μετά από αυτοψία στην παραπάνω περιοχή στις 26.3.2003 ύστερα από πρόσκληση του Προέδρου της επιτροπής με το υπ' αριθμ. 696 /18.3.2004 έγγραφο, αφού λάβαμε υπόψη:

1. Την από 12.2.2003 αίτηση του Δήμου Πτελεού με την οποία ζητείται ο καθορισμός του αιγιαλού και της παραλίας στην παραπάνω περιοχή,

2. Τις διατάξεις του Νόμου 2971/2001 (Φ.Ε.Κ. 285/Α'/19.12.2001) και ειδικότερα τα άρθρα 4,5,6,7,8, και 9.

3. Το τοπογραφικό και υψομετρικό διάγραμμα της παραπάνω περιοχής με κλίμακα 1:500, που συντάχθηκε τον ΣΕΠΤΕΜΒΡΙΟ 2002 από τον τοπογράφο μηχανικό ΝΕΣΤΟΡΑ ΕΦΡΑΙΜΙΔΗ σε τρεις (3) πινακίδες και ελέγχθηκε και θεωρήθηκε από την Βάσω Χατζηπλή, τοπογράφο μηχανικό της Κτηματικής Υπηρεσίας Ν. Μαγνησίας στις 11.2.2003.

4. Την αντίληψη που σχηματίστηκε λαμβάνοντας υπόψη, ύστερα από αυτοψία τις φυσικές και λοιπές ενδείξεις που επηρεάζουν το πλάτος του αιγιαλού και της παραλίας και ειδικότερα:

α. Τη γεωμορφολογία του εδάφους για την οποία αναλυτικά αναφέρεται ότι:

Η μορφολογία της ακτής συνίσταται από:

Χαλαρά ιζήματα (άμμος) στο μεγαλύτερο τμήμα με εξαίρεση το τμήμα 1 έως 4 που είναι βραχώδη πρανή με απότομες κλίσεις και ύψη στέψης που κυμαίνονται από 1 έως 3 μέτρα. Τεχνικά έργα υπάρχοντα είναι: 1 λιμενοβραχίονας και 2 μικρές προβλήτες.

(1) Της ακτής συνέχονται εκτάσεις πεδινές με έδαφος γαιώδες. Εντός οικισμού. Πυκνή δόμηση με κτίρια έχοντα χρήση κατοικίας και Β' κατοικίας

(2) Το φυσικό όριο βλάστησης συνίσταται από χαμηλή ποώδη φυσική βλάστηση.

β) Στη περιοχή δεν εντοπίστηκαν παράκτιοι φυσικοί πόροι.

γ) Τα πορίσματα από την εκτίμηση των μετεωρολογικών στοιχείων της περιοχής, ήτοι το γεγονός ότι η περιοχή δεν προσβάλλεται από ισχυρούς ανέμους, γιατί είναι προστατευμένη λόγω του ότι βρίσκεται μέσα σε υπήνεμο κόλπο.

δ) Τη μορφολογία του πυθμένα ο οποίος συνίσταται από αμμώδη σύσταση και ήπιες κλίσεις με μικρά βάθη κοντά στην ακτή.

ε) Τον τομέα ανάπτυξης κυματισμού σε σχέση με το μέτωπο της ακτής ότι δηλαδή πρόκειται για ακτή με μικρό ανάπτυγμα πελάγους.

στ) Την ύπαρξη των μικρών τεχνικών έργων στη περιοχή που υφίστανται παλαιόθεν και δεν υπάρχει άδεια κατασκευής στο αρχείο μας.

ζ) Την μη ύπαρξη εγκεκριμένων χωροταξικών κατευθύνσεων και χρήσεων γης που επηρεάζουν την παράκτια ζώνη.

η) Την μη ύπαρξη καταγεγραμμένων δημοσίων κτημάτων κάθε κατηγορίας που βρίσκονται σε άμεση γειτνίαση με την παράκτια ζώνη.

θ) Ότι δεν υφίσταται Κτηματολόγιο.

ι) Την μη ύπαρξη ευπαθών οικοσυστημάτων και προστατευόμενων περιοχών, αποφασίζουμε:

Καθορίζουμε στο παραπάνω τοπογραφικό διάγραμμα:

1. Την οριογραμμή του αιγιαλού με κόκκινη συνεχή πολυγωνική γραμμή 20, 19, 18... 11, 10A, 10, 9, 8, 7A, 7, 6, 5,... έως 1 και της οποίας οι κορυφές εξασφαλίζονται με συντεταγμένες του κρατικού τριγωνομετρικού δικτύου.


2. Την οριογραμμή της παραλίας για την εξυπηρέτηση των σκοπών του άρθρου 1 παραγ. 2 του Ν. 2971/2001 με κίτρινη συνεχή πολυγωνική γραμμή 20', 19', 18',.. 11', 10A', 10', 9', 8', 7A', 7', 6', 5'..., έως και 1' της οποίας οι πλευρές είναι παράλληλες της γραμμής αιγιαλού σε απόσταση σταθερή 10.00 μ. Τα κτίσματα και οι κατασκευές μέσα στην ζώνη παραλίας δεν εξαιρούνται.

3. Αποφανόμαστε ότι δεν υπάρχει παλαιός αιγιαλός.


Η Επιτροπή

Ο Πρόεδρος  
ΔΗΜΗΤΡΙΟΣ ΕΥΘΥΜΙΟΥ


Τα Μέλη  
ΑΝΤΩΝΙΟΣ ΠΙΤΣΟΥΛΑΚΗΣ  
ΒΑΣΙΛΙΚΗ ΧΑΤΖΗΠΛΗ  
ΑΝΑΣΤΑΣΙΑ ΛΟΥΚΙΔΟΥ

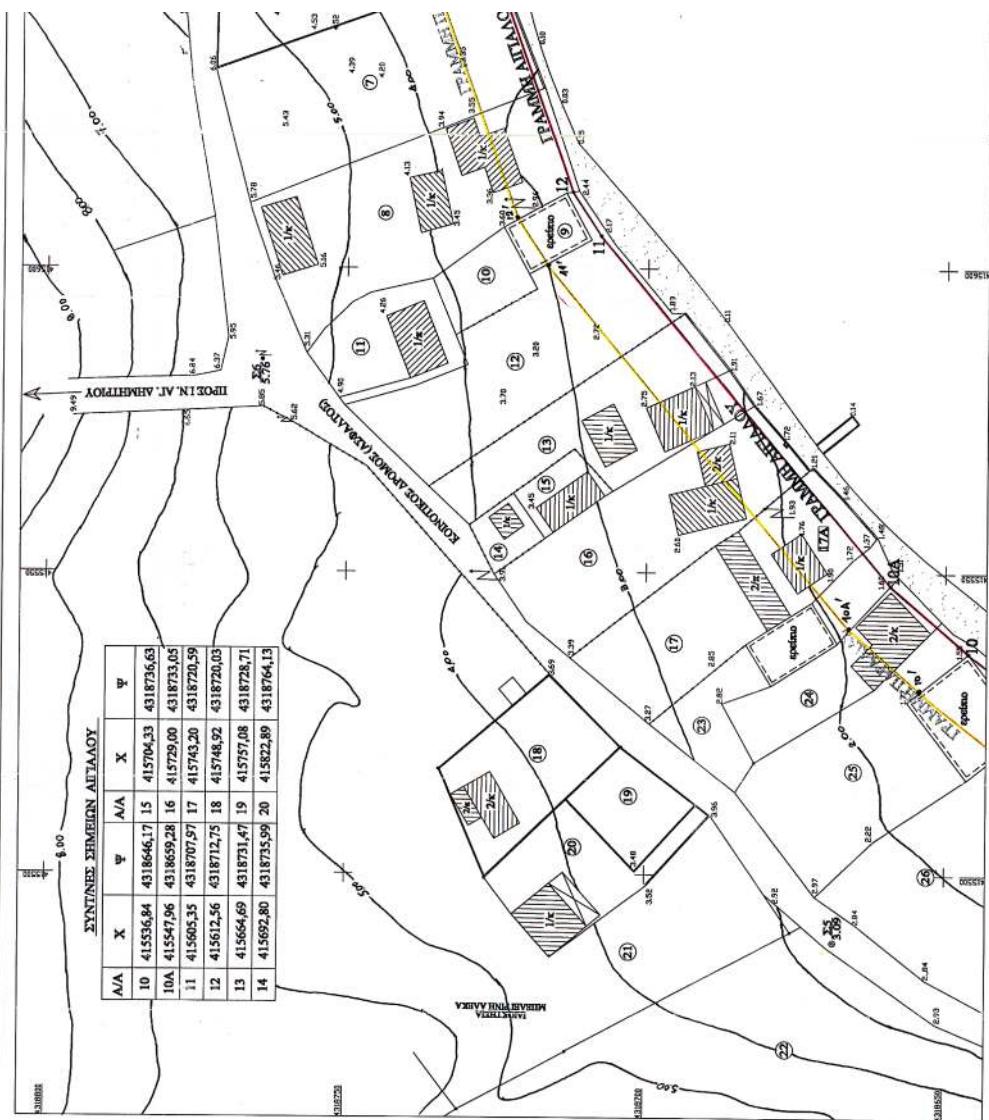

ΑΚΡΙΒΕΣ ΑΙΓΑΙΟΣ ΧΑΡΤΗΣ 1:50000

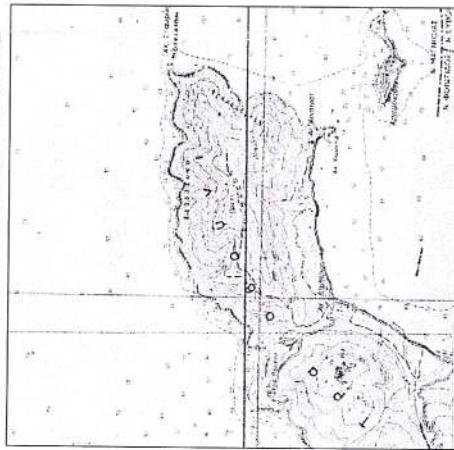

ΑΚΡΙΒΕΣ ΑΙΓΑΙΟΣ ΧΑΡΤΗΣ 1:50000

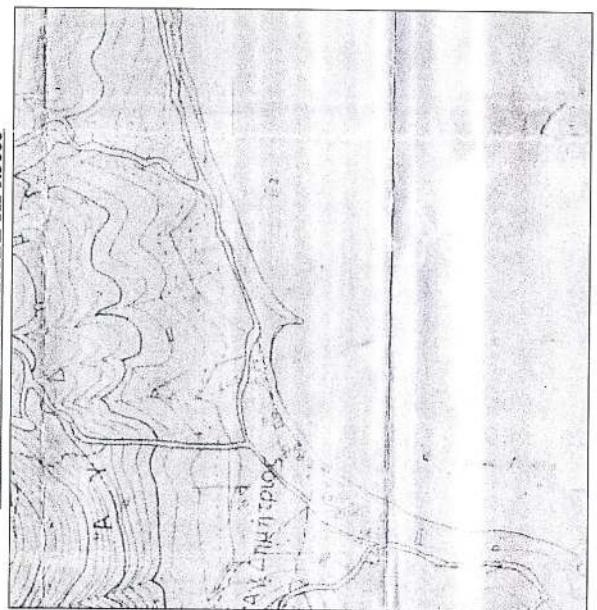

<b>ΠΗΝΑΚΑΣ ΙΔΙΟΚΤΗΤΑΝ ΟΝΟΜΑΤΕΠΩΝΥΜΟ</b>	
Α.Π. ΤΕΜΑΝΙΟΥ	ΚΑΡΑΔΗΝΟΥ ΠΕΡΑΦΕΙΩ ΚΑΡΑΔΗΝΟΥ ΧΡΗΤΟΥ ΚΑΡΑΔΗΝΟΥ ΑΕΤΟΝΑ ΠΑΠΙΓΛΑΚ ΚΩΝΤΑΝΙΟΣ ΚΑΙ ΚΟΥΝΗ ΕΙΡΗΝΗ ΡΑΧΙΔΟΥΤΗ ΝΙΚΟΣ ΙΩΣ ΠΙΝΑΚΑΤΗ ΜΗΤΟΥ ΙΩΣ
1	ΠΑΛΑΙΟ ΕΛΛΙΟ ΡΙΒΕΙΟ ΙΕΥΧΙΟΚΤΗΤΑΝ ΠΑΛΑΙΟ ΕΛΛΙΟ ΡΙΒΕΙΟ ΙΕΥΧΙΟΚΤΗΤΑΝ
2	ΣΙΕΚΟΥΡΑ ΑΙΓΑΙΟΤΟΙΔΙΑ
3	ΜΑΝΤΑΟΥΝΙΑ ΛΠΟΤΟΛΟΣ
4	ΚΟΤΑΙΑΣ ΣΥΑΤΤΕΛΑΟΣ
5	ΚΑΤΖΑΚΟΣ ΕΥΑΤΤΕΛΑΟΣ
6	ΚΟΤΟΠΟΥΝΙΑ ΟΙΔΗΤΗΝΟΣ
7	ΑΡΓΑΙΟΥΟΥΑ ΔΑΠΑΙΤΗΝΟΣ
8	ΑΝΑΠΡΟΔΑΙΑ ΔΑΠΑΙΤΗΝΟΣ ΜΑΝΟΙΔΑΝΗΣ ΗΟΥ ΘΩΜΑ
9	ΒΑΛΩΝΕΙΑΝΕΣ ΧΡΗΤΟΥ
10	ΣΙΑΛΑΣ ΦΡΑΖΕΛΟΣ
11	ΗΑΤΟΜΕΝΟΣ
12	ΗΑΝΝΟΣ ΣΧΗΤΙΟΣ
13	ΚΟΥΑΛΑΝΟΥ ΑΣΘΩΝΙΑΝΟΣ
14	ΔΑΡΟΛΟΥ ΑΝΤΩΝΙΟΣ & ΣΙΛΑΣΚΗ ΣΩΡΓΙΟΣ
15	
16	
17	
18	
19	
20	
21	
22	
23	
24	
25	

ΥΠΟΥΡΓΕΙΟ ΟΙΚΟΝΟΜΙΑΣ & ΟΙΚΟΝΟΜΙΚΩΝ  
ΚΙΤΜΑΤΙΚΗ ΕΠΙΧΕΙΡΗΣΗ Ν. ΜΑΝΙΔΕΛΑΣ

**ΤΟ ΠΟΙΟΓΡΑΦΙΚΟ ΔΙΑΓΡΑΜΜΑ  
ΚΑΒΟΡΝΑΚΟΥ ΟΡΙΩΝ ΑΙΓΑΙΟΥ - ΠΑΡΑΙΑΣ**

ΠΕΡΙΟΧΗ ΑΓ. ΑΙΓΑΙΟΤΙΤΟΥ ΑΙΓΑΙΟΥ ΗΠΑΙΔΟΥ ΝΟΜΟΥ ΜΑΝΙΔΕΛΑΣ	ΕΝΑΛΑΙΑ ΕΠΙΦΕΝΩΣΕΙΣ ΑΙΓΑΙΟΥ ΗΠΑΙΔΟΥ
<i>[Signature]</i>	<i>[Signature]</i>

ΑΝΑΣΤΑΣΙΟΣ ΜΑΝΙΔΗΤΗΣ Υ. Α. ΕΠΑΓΓΕΛΜΑΤΑΣ: ΚΩΝΤΑΝΙΑΣ ΑΙΓΑΙΟΥ ΕΠΑΓΓΕΛΜΑΤΑΣ: ΕΠΙΧΕΙΡΗΣΗΣ ΑΙΓΑΙΟΥ ΤΟΠΟΓΡΑΦΟΣ ΜΕΧΑΝΙΚΟΣ: Ε.Ο.Δ. ΑΙΓΑΙΟΥ	Ο ΣΥΝΤΑΞΑΣ ΒΕΡΑΜΑΣ ΝΕΙΤΟΠΑΣ ΤΟΠΟΓΡΑΦΟΣ ΜΕΧΑΝΙΚΟΣ	ΕΝΗΜΕΡΩΣΗ ΣΥΝΤΑΞΑΣ ΒΕΡΑΜΑΣ ΝΕΙΤΟΠΑΣ ΣΕΙΤΙΓΙΟΣ 2002

ΕΠΙΦΕΝΩΣΙΣ  
Νο. ΗΥ. αριθμός ΗΣ. αναφοράς:  
Βόλος, 11/12/2007

*[Signature]*

ΔΙΑΓΡΑΜΜΑ  
Ο ΣΥΝΤΑΞΑΣ  
ΤΑ ΜΑΝΙΔΕΛΑΣ

1. Ο ΙΑΙΓΑΙΟΝ ΕΠΙΧΕΙΡΗΣΗΣ ΤΗΣ ΕΛΛΑΣΙΣ  
2. Ο ΙΑΙΓΑΙΟΝ ΕΠΙΧΕΙΡΗΣΗΣ ΤΗΣ ΕΛΛΑΣΙΣ  
3. Ο ΙΑΙΓΑΙΟΝ ΕΠΙΧΕΙΡΗΣΗΣ ΤΗΣ ΕΛΛΑΣΙΣ  
4. Ο ΙΑΙΓΑΙΟΝ ΕΠΙΧΕΙΡΗΣΗΣ ΤΗΣ ΕΛΛΑΣΙΣ


ΧΑΤΣΗΔΑΣ ΒΑΣΙΛΙΚΗΣ  
ΤΟΠΟΓΡΑΦΟΣ ΜΕΧΑΝΙΚΟΣ

ΕΠΙΦΕΝΩΣΙΣ  
Νο. ΗΥ. αριθμός ΗΣ. αναφοράς:  
Βόλος, 11/12/2007

ΔΙΑΓΡΑΜΜΑ  
Ο ΣΥΝΤΑΞΑΣ  
ΤΑ ΜΑΝΙΔΕΛΑΣ

1. Ο ΙΑΙΓΑΙΟΝ ΕΠΙΧΕΙΡΗΣΗΣ ΤΗΣ ΕΛΛΑΣΙΣ  
2. Ο ΙΑΙΓΑΙΟΝ ΕΠΙΧΕΙΡΗΣΗΣ ΤΗΣ ΕΛΛΑΣΙΣ  
3. Ο ΙΑΙΓΑΙΟΝ ΕΠΙΧΕΙΡΗΣΗΣ ΤΗΣ ΕΛΛΑΣΙΣ  
4. Ο ΙΑΙΓΑΙΟΝ ΕΠΙΧΕΙΡΗΣΗΣ ΤΗΣ ΕΛΛΑΣΙΣ

ΧΑΤΣΗΔΑΣ ΒΑΣΙΛΙΚΗΣ  
ΤΟΠΟΓΡΑΦΟΣ ΜΕΧΑΝΙΚΟΣ

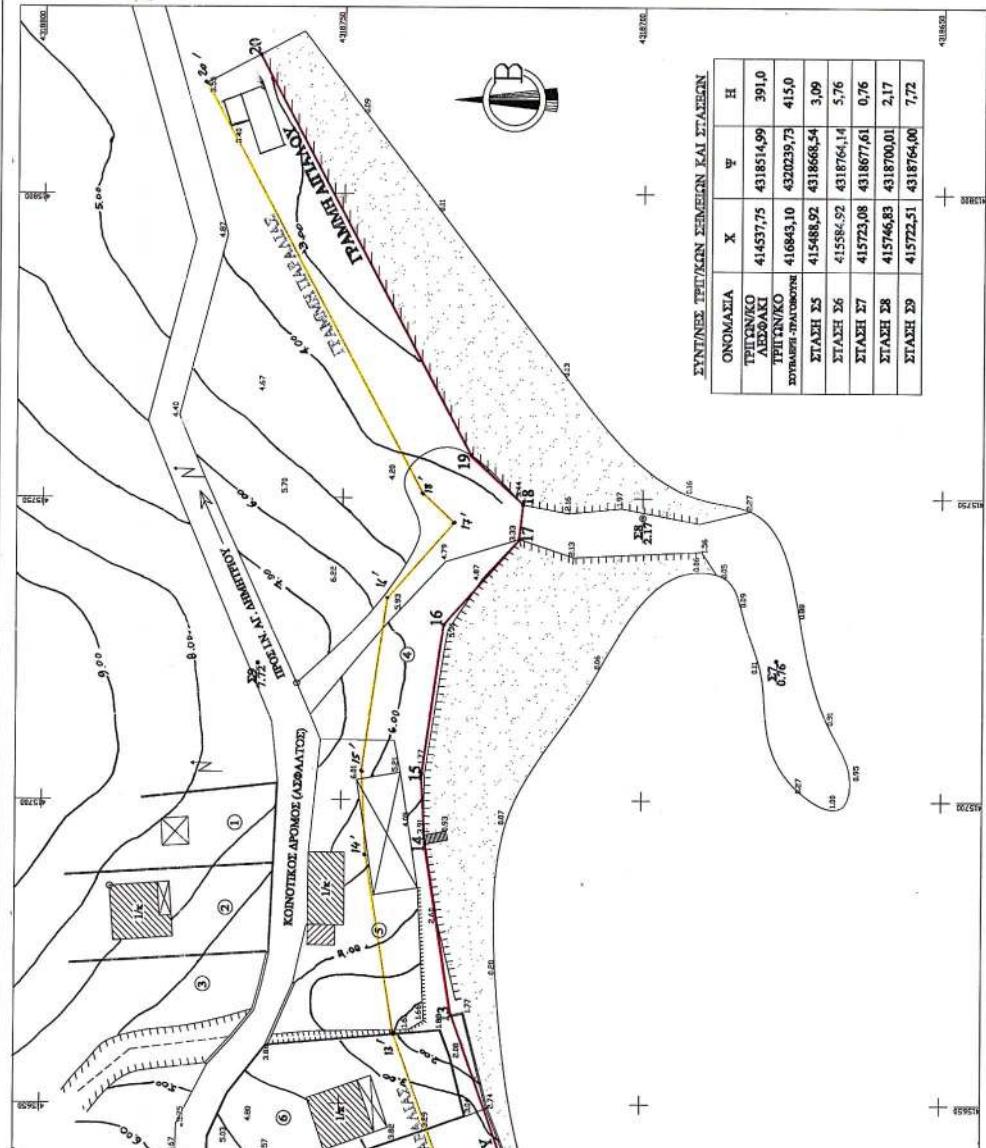



		<p><b>ΕΠΙΛΑΚΑΣ ΕΠΙΟΚΤΗΣ ΣΥΝΕΔΡΙΟΥ ΟΓΚΩΝ ΑΕΓEΑΝΙΚΟΥ ΟΔΟΥ ΜΑΙΟΥ ΚΥΒΕΡΝΗΣΟΣ</b></p> <p>ΕΠΟΧΗ ΗΡΗΜΗΣ ΑΙΓΑΙΟΝ ΚΑΙ ΜΑΡΑΘΩΝΑΣ</p> <p>ΜΕΤΕΧΟΨΙΑΣ ΕΠΙΟΚΤΗΣ ΣΥΝΕΔΡΙΟΥ ΑΙΓΑΙΟΝ ΚΑΙ ΜΑΡΑΘΩΝΑΣ</p> <p>ΕΠΑΙΓΜΑΤΟΣ ΟΓΓΑ ΕΛΛΑΣ ΣΩΣΤΙΣΤΙΚΗΣ ΑΓΟΡΑΣ ΛΟΓΟΤΥΠΟΥ</p> <p>ΕΛΛΑΣ ΠΑΝΑΓΙΩΤΗΣ ΑΙΓΑΙΟΝ ΚΑΙ ΜΑΡΑΘΩΝΑΣ</p> <p>ΕΛΛΑΣ ΛΟΓΟΤΥΠΟΥ ΑΙΓΑΙΟΝ ΚΑΙ ΜΑΡΑΘΩΝΑΣ</p>	
<p><b>ΕΘΝΙΚΟ ΤΥΠΟΓΡΑΦΕΙΟ</b> ΤΟ ΓΕΡΟΥΝΤΙΑ ΝΔΝ ΗΔΝΗ ΤΑΙΝΙΑ Σύνταξη Σχεδίων πολιτικής γεωγραφίας σε πλάτη 1:50000</p> <p><b>ΕΠΙΦΑΝΕΙΑΣ ΔΙΕΥΘΥΝΣΗ ΑΙΓΑΙΟΥ ΛΙΜΑΝΙΩΝ ΝΟΜΟΥ ΜΑΓΝΗΣΙΑΣ</b></p> <p>ΙΟΥΔΑΙΚΟ ΟΙΚΟΝΟΜΙΚΟ &amp; ΕΚΟΝΟΜΙΚΟΝ ΚΤΗΜΑΤΙΚΗ ΝΙΨΙΔΑ Ν. ΜΑΓΝΗΣΙΑΣ</p> <p><b>ΤΟΠΟΓΡΑΦΙΚΟ ΔΙΑΓΡΑΜΜΑ ΚΑΙΒΟΡΔΟΥ ΟΓΓΑΝ ΔΗΛΑΔΟΥ - ΙΑΝΝΑΣ</b></p> <p>ΕΠΙΦΑΝΕΙΑΣ ΔΙΕΥΘΥΝΣΗΣ ΑΙΓΑΙΟΥ ΛΙΜΑΝΙΩΝ</p> <p>ΕΠΙΦΑΝΕΙΑΣ ΔΙΕΥΘΥΝΣΗΣ ΝΟΜΟΥ ΜΑΓΝΗΣΙΑΣ</p>	
		<table border="1" style="width: 100%; border-collapse: collapse;"> <thead> <tr> <th>Ο ΤΟΝΙΣΑΣΑΙ ΕΠΑΡΧΙΑΣ ΝΗΣΙΩΝ ΜΑΣ ΤΟΥ ΠΑΡΔΑΛΟΣ ΜΑΙΑΝΓΚΟΙΛ</th> <th>Ο ΤΟΝΙΣΑΣΑΙ ΕΠΑΡΧΙΑΣ ΝΗΣΙΩΝ ΜΑΣ ΤΟΥ ΠΑΡΔΑΛΟΣ ΜΑΙΑΝΓΚΟΙΛ</th> <th>ΤΟΥ ΤΟΝΙΣΑΣΑΙ ΕΠΑΡΧΙΑΣ ΝΗΣΙΩΝ ΜΑΣ ΤΟΥ ΠΑΡΔΑΛΟΣ ΜΑΙΑΝΓΚΟΙΛ</th> <th>ΤΟΥ ΤΟΝΙΣΑΣΑΙ ΕΠΑΡΧΙΑΣ ΝΗΣΙΩΝ ΜΑΣ ΤΟΥ ΠΑΡΔΑΛΟΣ ΜΑΙΑΝΓΚΟΙΛ</th> </tr> </thead> <tbody> <tr> <td></td> <td></td> <td></td> <td></td> </tr> <tr> <td></td> <td></td> <td></td> <td></td> </tr> <tr> <td></td> <td></td> <td></td> <td></td> </tr> </tbody> </table> <p>ΕΠΙΦΑΝΕΙΑΣ ΔΙΕΥΘΥΝΣΗΣ ΑΙΓΑΙΟΥ ΛΙΜΑΝΙΩΝ ΝΟΜΟΥ ΜΑΓΝΗΣΙΑΣ</p> <p><b>ΤΟΠΟΓΡΑΦΙΚΟ ΔΙΑΓΡΑΜΜΑ ΚΑΙΒΟΡΔΟΥ ΟΓΓΑΝ ΔΗΛΑΔΟΥ - ΙΑΝΝΑΣ</b></p> <p>ΕΠΙΦΑΝΕΙΑΣ ΔΙΕΥΘΥΝΣΗΣ ΑΙΓΑΙΟΥ ΛΙΜΑΝΙΩΝ</p> <p>ΕΠΙΦΑΝΕΙΑΣ ΔΙΕΥΘΥΝΣΗΣ ΝΟΜΟΥ ΜΑΓΝΗΣΙΑΣ</p>		Ο ΤΟΝΙΣΑΣΑΙ ΕΠΑΡΧΙΑΣ ΝΗΣΙΩΝ ΜΑΣ ΤΟΥ ΠΑΡΔΑΛΟΣ ΜΑΙΑΝΓΚΟΙΛ	Ο ΤΟΝΙΣΑΣΑΙ ΕΠΑΡΧΙΑΣ ΝΗΣΙΩΝ ΜΑΣ ΤΟΥ ΠΑΡΔΑΛΟΣ ΜΑΙΑΝΓΚΟΙΛ	ΤΟΥ ΤΟΝΙΣΑΣΑΙ ΕΠΑΡΧΙΑΣ ΝΗΣΙΩΝ ΜΑΣ ΤΟΥ ΠΑΡΔΑΛΟΣ ΜΑΙΑΝΓΚΟΙΛ	ΤΟΥ ΤΟΝΙΣΑΣΑΙ ΕΠΑΡΧΙΑΣ ΝΗΣΙΩΝ ΜΑΣ ΤΟΥ ΠΑΡΔΑΛΟΣ ΜΑΙΑΝΓΚΟΙΛ	
Ο ΤΟΝΙΣΑΣΑΙ ΕΠΑΡΧΙΑΣ ΝΗΣΙΩΝ ΜΑΣ ΤΟΥ ΠΑΡΔΑΛΟΣ ΜΑΙΑΝΓΚΟΙΛ	Ο ΤΟΝΙΣΑΣΑΙ ΕΠΑΡΧΙΑΣ ΝΗΣΙΩΝ ΜΑΣ ΤΟΥ ΠΑΡΔΑΛΟΣ ΜΑΙΑΝΓΚΟΙΛ	ΤΟΥ ΤΟΝΙΣΑΣΑΙ ΕΠΑΡΧΙΑΣ ΝΗΣΙΩΝ ΜΑΣ ΤΟΥ ΠΑΡΔΑΛΟΣ ΜΑΙΑΝΓΚΟΙΛ	ΤΟΥ ΤΟΝΙΣΑΣΑΙ ΕΠΑΡΧΙΑΣ ΝΗΣΙΩΝ ΜΑΣ ΤΟΥ ΠΑΡΔΑΛΟΣ ΜΑΙΑΝΓΚΟΙΛ	
		<table border="1" style="width: 100%; border-collapse: collapse;"> <thead> <tr> <th colspan="3">ΣΥΝΘΕΣΗ ΤΥΠΑΝΩΝ ΕΠΙΦΑΝΕΙΩΝ ΚΑΙ ΣΤΑΣΙΩΝ:</th> <th rowspan="2">4130228</th> </tr> <tr> <th>ΟΝΟΜΑΣΙΑ</th> <th>X</th> <th>Y</th> <th>Z</th> </tr> </thead> <tbody> <tr> <td>ΤΕΙΤΑΝΙΟ</td> <td>41453725</td> <td>431831459</td> <td>391.0</td> <td></td> </tr> <tr> <td>ΑΙΓΑΙΑΚΗ</td> <td>41453725</td> <td>431831459</td> <td>391.0</td> <td></td> </tr> <tr> <td>ΤΕΙΤΑΝΙΚΟ</td> <td>41680310</td> <td>432035075</td> <td>415.0</td> <td></td> </tr> <tr> <td>ΣΤΑΣΗ 23</td> <td>41548664</td> <td>431856249</td> <td>3,34</td> <td></td> </tr> <tr> <td>ΣΤΑΣΗ 24</td> <td>41546470</td> <td>431858087</td> <td>4,42</td> <td></td> </tr> <tr> <td><b>ΔΙΕΥΘΥΝΣΗΣ ΔΙΕΥΘΥΝΣΗΣ ΔΗΛΑΔΟΥ</b></td> <td></td> <td></td> <td></td> <td></td> </tr> <tr> <td>A/A</td> <td>X</td> <td>Y</td> <td>Z</td> <td></td> </tr> <tr> <td>6</td> <td>415455,17</td> <td>431842,72</td> <td></td> <td>4130228</td> </tr> <tr> <td>7</td> <td>415466,23</td> <td>431835,46</td> <td></td> <td></td> </tr> <tr> <td>8</td> <td>415488,84</td> <td>431875,90</td> <td></td> <td></td> </tr> <tr> <td>9</td> <td>415488,84</td> <td>431875,90</td> <td></td> <td></td> </tr> <tr> <td>9</td> <td>415905,74</td> <td>431805,30</td> <td></td> <td></td> </tr> </tbody> </table>		ΣΥΝΘΕΣΗ ΤΥΠΑΝΩΝ ΕΠΙΦΑΝΕΙΩΝ ΚΑΙ ΣΤΑΣΙΩΝ:			4130228	ΟΝΟΜΑΣΙΑ	X	Y	Z	ΤΕΙΤΑΝΙΟ	41453725	431831459	391.0		ΑΙΓΑΙΑΚΗ	41453725	431831459	391.0		ΤΕΙΤΑΝΙΚΟ	41680310	432035075	415.0		ΣΤΑΣΗ 23	41548664	431856249	3,34		ΣΤΑΣΗ 24	41546470	431858087	4,42		<b>ΔΙΕΥΘΥΝΣΗΣ ΔΙΕΥΘΥΝΣΗΣ ΔΗΛΑΔΟΥ</b>					A/A	X	Y	Z		6	415455,17	431842,72		4130228	7	415466,23	431835,46			8	415488,84	431875,90			9	415488,84	431875,90			9	415905,74	431805,30		
ΣΥΝΘΕΣΗ ΤΥΠΑΝΩΝ ΕΠΙΦΑΝΕΙΩΝ ΚΑΙ ΣΤΑΣΙΩΝ:			4130228	
ΟΝΟΜΑΣΙΑ	X	Y		Z	
ΤΕΙΤΑΝΙΟ	41453725	431831459	391.0	
ΑΙΓΑΙΑΚΗ	41453725	431831459	391.0	
ΤΕΙΤΑΝΙΚΟ	41680310	432035075	415.0	
ΣΤΑΣΗ 23	41548664	431856249	3,34	
ΣΤΑΣΗ 24	41546470	431858087	4,42	
<b>ΔΙΕΥΘΥΝΣΗΣ ΔΙΕΥΘΥΝΣΗΣ ΔΗΛΑΔΟΥ</b>	
A/A	X	Y	Z	
6	415455,17	431842,72		4130228	
7	415466,23	431835,46	
8	415488,84	431875,90	
9	415488,84	431875,90	
9	415905,74	431805,30	
		<p>ΕΠΙΦΑΝΕΙΑΣ ΔΙΕΥΘΥΝΣΗΣ ΑΙΓΑΙΟΥ ΛΙΜΑΝΙΩΝ ΝΟΜΟΥ ΜΑΓΝΗΣΙΑΣ</p> <p>ΕΠΙΦΑΝΕΙΑΣ ΔΙΕΥΘΥΝΣΗΣ ΑΙΓΑΙΟΥ ΛΙΜΑΝΙΩΝ ΝΟΜΟΥ ΜΑΓΝΗΣΙΑΣ</p> <p><b>ΑΚΡΙΒΕΣ ΑΠΟΔΙΤΑΣ ΧΑΡΤΗΣ 1:50000</b></p>	