



04010320911040008



9451

ΕΦΗΜΕΡΙΣ ΤΗΣ ΚΥΒΕΡΝΗΣΕΩΣ

ΤΗΣ ΕΛΛΗΝΙΚΗΣ ΔΗΜΟΚΡΑΤΙΑΣ

ΤΕΥΧΟΣ ΤΕΤΑΡΤΟ

Αρ. Φύλλου 1032

9 Νοεμβρίου 2004

ΠΕΡΙΕΧΟΜΕΝΑ

ΑΠΟΦΑΣΕΙΣ

- Καθορισμός των ορίων αιγιαλού και παραλίας στη θέση «ΓΑΒΑΘΑΣ», Δημοτικού Διαμερίσματος Άντισσας, Δήμου Ερεσού - Άντισσας, νήσου Λέσβου, Νομού Λέσβου 1
- Κήρυξη ως αναδασωτέας έκτασης 7,250 στρεμμάτων, στη θέση «Μαυρομαντήλα» Δημοτικού διαμερίσματος Παλαιού Λουτρού, Δήμου Νέστορος, Νομού Μεσσηνίας 2

ΑΠΟΦΑΣΕΙΣ

- Αριθ. 2336 (1)
Καθορισμός των ορίων αιγιαλού και παραλίας στη θέση «ΓΑΒΑΘΑΣ», Δημοτικού Διαμερίσματος Άντισσας, Δήμου Ερεσού - Άντισσας, νήσου Λέσβου, Νομού Λέσβου.

Ο ΓΕΝΙΚΟΣ ΓΡΑΜΜΑΤΕΑΣ ΠΕΡΙΦΕΡΕΙΑΣ ΒΟΡΕΙΟΥ ΑΙΓΑΙΟΥ

Έχοντας υπόψη:

1. Τις διατάξεις του Ν. 2971/2001 (ΦΕΚ 285/τ.Α'/19.12.2001) «Αιγιαλός, παραλία και άλλες διατάξεις».
2. Τις διατάξεις του Ν.Δ. 439/1970 «περί συμπληρώσεως των διατάξεων περί αιγιαλού».
3. Τις διατάξεις του Ν.3200/1955 «Περί διοικητικής αποκέντρωσης» όπως αυτές τροποποιήθηκαν και ισχύουν σήμερα με τα Ν.Δ. 532/1970, Β.Δ. 704/1970, Β.Δ. 705/1970, Β.Δ. 192/1972, Π.Δ. 71/1984, Π.Δ. 347/1986, Ν. 2026/1992 και Π.Δ. 97/1993.
4. Τις διατάξεις του Π.Δ. 551/1988 «Οργάνωση Νομαρχιών - Οργάνωση Οικονομικών Υπηρεσιών» (ΦΕΚ 259 τ.Α').
5. Τις διατάξεις του Ν.2218/1994 «περί ίδρυσης Νομαρχικής Αυτοδιοίκησης κλπ.» (ΦΕΚ 90 τ.Α').
6. Τις διατάξεις του άρθρου 14 του Ν. 2399/1996 «Υλοποίηση της εισοδηματικής πολιτικής έτους 1996 για μισθούς και συντάξεις και άλλες διατάξεις» (ΦΕΚ 90 τ. Α'), με το οποίο καταργήθηκαν οι θέσεις των Περιφερειακών Διευθυντών και οι αρμοδιότητές τους περιήλθαν στο Γενικό Γραμματέα Περιφέρειας

7. Τις διατάξεις των παρ 2 και 6 του άρθρου 1 του Ν. 2503/1997 «Διοίκηση, οργάνωση, στελέχωση της Περιφέρειας, ρύθμιση θεμάτων για την Τοπική Αυτοδιοίκηση και άλλες διατάξεις» (ΦΕΚ 107/Α), σύμφωνα με τις οποίες οι Περιφερειακές Υπηρεσίες του Υπουργείου Οικονομικών, που συγκροτούσαν την Περιφερειακή Διοίκηση του Νομού ή της Νομαρχίας, δεν υπήχθησαν στην ενιαία οργανική μονάδα της Περιφέρειας, ούτε καταργήθηκαν, αλλά αποτελούν από 1.9.1997 Υπηρεσίες του Υπουργείου Οικονομικών.

8. Το υπ' αριθμ. 28979/31.7.1997 έγγραφο της Δ/σης Διοίκησης του Υπουργείου Εσωτερικών, Δημ. Διοίκησης και Αποκέντρωσης, σύμφωνα με το οποίο οι αρμοδιότητες του Γενικού Γραμματέα της Περιφέρειας σε θέματα Υπηρεσιών του Υπουργείου Οικονομικών, μεταφέρονται από 1.9.1997 στον Υπουργό Οικονομικών

9. Η υπ' αριθμ.14650/ΔΙΟΕ 85/17.3.2004 (ΦΕΚ 519/17.3.2004) κοινή απόφαση τσν Πρωθυπουργού και του Υπουργού Οικονομίας και Οικονομικών «Καθορισμός αρμοδιοτήτων των Υφυπουργών Οικονομίας και Οικονομικών».

10. Τις διατάξεις του άρθρου 46 παρ 21 του Ν.3220/2004 - ΦΕΚ 15/28.1.2004 τ.Α' δυνάμει των οποίων οι αρμοδιότητες του Υπουργού Οικονομίας και Οικονομικών οι οποίες ανήκαν ή είχαν μεταβιβαστεί στους Νομάρχες μέχρι την έναρξη λειτουργίας των Νομαρχιακών Αυτοδιοικήσεων και αφορούν θέματα των Υπηρεσιών του Υπουργείου Οικονομίας και Οικονομικών, που εξαιρέθηκαν από την κατάργηση με τις διατάξεις της παρ 2 του άρθρου 39 του Ν. 2218/1994, περιέρχονται στο Γενικό Γραμματέα της Περιφέρειας, εκτός των θεμάτων των Υ.Δ.Ε.

11. Την υπ' αριθμ. 15542/1.4.2004 διαπιστωτική πράξη που δημοσιεύθηκε στο ΦΕΚ 93/2.4.2004 τ.Β' και με την οποία ορίστηκαν οι Γενικοί Γραμματείς Περιφερειών της Χώρας.

12. Τα στοιχεία καθορισμού αιγιαλού και παραλίας όπως ορίζονται λεπτομερώς στην παρ.1 του άρθρου 9 του Ν.2971/2001 (ΦΕΚ 285/τ.Α'/19.12.2001) ήτοι:

α) Τη γεωμορφολογία του εδάφους, ότι δηλαδή η ακτή είναι βραχώδης, απότομη και με μεγάλη υψομετρική διαφορά.

β) Το γεγονός ότι στο συγκεκριμένο χώρο αιγιαλού δεν υπάρχουν παράκτιοι φυσικοί πόροι.

γ) Το γεγονός ότι η εν λόγω ακτή που βρίσκεται σε ακρωτήριο, επηρεάζεται από ανέμους Βόρειους και Βορειοανατολικούς, που φτάνουν έως και 8 μποφόρ.

δ) Τη μορφολογία του πυθμένα, ότι δηλαδή είναι βραχώδης και βαθύς σε ικανή απόσταση από την ακτογραμμή.

ε) Το ανάπτυσμα του κυματισμού είναι μεγάλο, με το ύψος των κυμάτων να κυμαίνεται από 2 ως 2 1/2 μέτρα.

στ) Την μη ύπαρξη τεχνικών έργων στην περιοχή.

ζ) Το γεγονός ότι στην περιοχή δεν υπάρχουν εγκεκριμένες χωροταξικές κατευθύνσεις, ούτε χρήσης γης που επηρεάζουν την παράκτια ζώνη.

η) Το γεγονός ότι στην ευρύτερη περιοχή υπάρχει εκτεταμένος αρχαιολογικός χώρος. (Αρχαία Άντισσα).

θ) Το ότι στη συγκεκριμένη περιοχή δεν υπάρχει υφιστάμενο Κτηματολόγιο και η περιοχή δεν έχει προκηρυχθεί από την «Κτηματολόγιο Α.Ε.».

ι) Ότι στην περιοχή δεν υπάρχει ευπαθές οικοσύστημα ή προστατευόμενη περιοχή.

13. Την από 20.10.2003 Έκθεση της κατά τα άρθρο 3 του Ν.2971/2001 αρμόδιας Επιτροπής περί χάραξης των ορίων αιγιαλού και παραλίας, στη περιοχή «ΓΑΒΑΘΑΣ», Δημοτικού Διαμερίσματος Άντισσας, Δήμου Ερεσού - Άντισσας, νήσου Λέσβου, Νομού Λέσβου, καθώς επίσης και το από Σεπτέμβριο του 2003 κτηματογραφικό - υψομετρικό διάγραμμα, κλίμακας 1:500, το οποίο έχει συνταχθεί από τον Μιχάλη Χατζέλλη, Τοπογράφο Μηχανικό, σε μία (1) πινακίδα, ελέγχθηκε ως προς για την ακρίβεια της αποτύπωσης και θεωρήθηκε στις 19/10/2003 από την Ελένη Μητρίτσα, Τοπογράφο Μηχανικό της Κτηματικής Υπηρεσίας Λέσβου.

14. Το Φ.544.5/832/04/Σχ. 1098/5.8.2004 έγγραφο του Γενικού Επιτελείου Ναυτικού.

15. Το γεγονός ότι η Α.Π. 1967/25.8.2004 απόφασή μας «Καθορισμού των ορίων αιγιαλού και παραλίας στη θέση «ΓΑΒΑΘΑΣ», Δημοτικού Διαμερίσματος Άντισσας, Δήμου Ερεσού - Άντισσας, νήσου Λέσβου, Νομού Λέσβου» δεν πληροί τα όσα ορίζει η παρ.1 του άρθρου 9 του Ν.2971/2001, αποφασίζουμε:

1) Ανακαλούμε την Α.Π. 1967/25.8.2004 απόφασή μας «Καθορισμού των ορίων αιγιαλού και παραλίας στη θέση «ΓΑΒΑΘΑΣ», Δημοτικού Διαμερίσματος Άντισσας, Δήμου Ερεσού - Άντισσας, νήσου Λέσβου, Νομού Λέσβου» επειδή δεν πληροί τα όσα ορίζει η παρ.1 του άρθρου 9 του Ν.2971/2001.

2) Επικυρώνουμε την από 20.10.2003 Έκθεση της κατά το άρθρο 3 του Ν.2971/2001 αρμόδιας Επιτροπής περί χάραξης των ορίων αιγιαλού και παραλίας, στην περιοχή «ΓΑΒΑΘΑΣ», Δημοτικού Διαμερίσματος Άντισσας, Δήμου Ερεσού - Άντισσας, νήσου Λέσβου, Νομού Λέσβου, καθώς επίσης και το από Σεπτέμβριο του 2003 κτηματογραφικό - υψομετρικό διάγραμμα, κλίμακας 1:500, το οποίο έχει συνταχθεί από τον Μιχάλη Χατζέλλη, Τοπογράφο Μηχανικό, σε μία (1) πινακίδα, ελέγχθηκε ως προς για την ακρίβεια της αποτύπωσης και θεωρήθηκε στις 19/10/2003 από την Ελένη Μητρίτσα, Τοπογράφο Μηχανικό της Κτηματικής Υπηρεσίας Λέσβου.

Στο τοπογραφικό αυτό διάγραμμα, καθορίστηκε από την αρμοδία Επιτροπή:

α) Η οριογραμμή του αιγιαλού με κόκκινη συνεχή πολυγωνική γραμμή και σημεία 1, 2, 3, έως και 29.

β) Η οριογραμμή της παραλίας με κίτρινη συνεχή πολυγωνική γραμμή και σημεία 1', 2', 3' έως και 28'.

Δεν υπάρχουν κτίσματα εντός της ζώνης της παραλίας. Η παρούσα απόφαση μαζί με την έκθεση της Επιτροπής και το τοπογραφικό διάγραμμα, να δημοσιευθούν στην Εφημερίδα της Κυβερνήσεως.

Μυτιλήνη, 7 Οκτωβρίου 2004

Ο Γενικός Γραμματέας Περιφέρειας
ΣΕΡΓΙΟΣ ΣΠΥΡΙΔΩΝ ΤΣΙΦΤΗΣ

ΕΚΘΕΣΗ

Επιτροπής αιγιαλού και παραλίας για τον καθορισμό των ορίων του αιγιαλού και της παραλίας, στην περιοχή «ΓΑΒΑΘΑΣ», Δημοτικού Διαμερίσματος Άντισσας, Δήμου Ερεσού - Άντισσας, νήσου Λέσβου, Νομού Λέσβου. Ενδιαφερόμενος ο Κροτσίδα.

Στη Μυτιλήνη την 20.10.2003, η Επιτροπή καθορισμού ορίων αιγιαλού και παραλίας που αποτελείται από τους:

1. Σπυρίδωνα Καρδακάρη, ΠΕ/Α' Εφοριακών, Προϊστάμενο της Κτηματικής Υπηρεσίας Λέσβου, ως Πρόεδρο,
2. Ελένης Μητρίτσα, ΠΕ/Α' Τοπογράφων Μηχανικών, υπάλληλο Κτηματικής Υπηρεσίας Λέσβου, νόμιμο αναπληρωτή της, ως μέλος,
3. Αντώνιο Ξωχέλη, Πλωτάρχη Λ.Σ., νόμιμο αναπληρωτή του Λιμενάρχη Μυτιλήνης, τούτου κωλυομένου, ως μέλος,

4. Παρασκευά Βασιλέλλη, Προϊστάμενο της Διεύθυνσης Πολεοδομίας της Ν.Α. Λέσβου και

5. Ευστράτιο Δουλδούρη, Διευθυντή Χωροταξίας και Περιβάλλοντος της Γενικής Γραμματείας της Περιφέρειας Βορείου Αιγαίου, ως μέλος, και γραμματέα τον Γεώργιο Καραγιάννη, ΠΕ/Α Μηχανικών, υπάλληλο της Κτηματικής Υπηρεσίας Λέσβου, σύμφωνα με το άρθρο 3 του Ν 2971/19.12.2001 (ΦΕΚ 285 τ.Α'), που συγκροτήθηκε με την με Α.Π. 594/20.3.2002 απόφαση της Οικονομικής Επιθεώρησης Βορείου Αιγαίου, αφού συγκλήθηκε με την υπ' αριθμ. 218/6.10.2003 πρόσκληση του Προέδρου της, μετέβη επί τόπου στην προαναφερόμενη περιοχή την 20.10.2003.

Η Επιτροπή λαμβάνοντας υπόψη:

1) Την 1.10.2003 αίτηση του Μιχάλη Χατζέλλη για λογαριασμό του Κροτσίδα, με την οποία ζητείται ο καθορισμός το πρώτον των ορίων του αιγιαλού και της παραλίας στην εν λόγω περιοχή.

2) Το κτηματογραφικό - υψομετρικό διάγραμμα του Μιχάλη Χατζέλλη, Τοπογράφου Μηχανικού, σε μία (1) πινακίδα, κλίμακας 1 500, που συντάχθηκε τον Σεπτέμβριο 2003, και ελέγχθηκε και θεωρήθηκε την 19.10.2003 για την ακρίβεια της αποτύπωσης από την κα Ελένη Μητρίτσα, ΠΕ/Α, Τοπογράφο Μηχανικό της Κτηματικής Υπηρεσίας Λέσβου.

3) Τα στοιχεία καθορισμού αιγιαλού και παραλίας όπως ορίζονται λεπτομερώς στο άρθρο 9 του Ν. 2971/19.12.2001 (ΦΕΚ 285 τ Α'/19.12.2001), δηλαδή:

α) Τη γεωμορφολογία του εδάφους, ότι δηλαδή η ακτή είναι βραχώδης, απότομη και με μεγάλη υψομετρική διαφορά.

β) Το γεγονός ότι στο συγκεκριμένο χώρο αιγιαλού δεν υπάρχουν παράκτιοι φυσικοί πόροι.

γ) Το γεγονός ότι η εν λόγω ακτή που βρίσκεται σε ακρωτήριο, επηρεάζεται από ανέμους Βόρειους και Βορειοανατολικούς, που φτάνουν έως και 8 μποφόρ.

δ) Τη μορφολογία του πυθμένα, ότι δηλαδή είναι βραχώδης και βαθύς σε ικανή απόσταση από την ακτογραμμή.

ε) Το ανάπτυγμα του κυματισμού είναι μεγάλο, με το ύψος των κυμάτων να κυμαίνεται από 2 ως 2 1/2 μέτρα.

στ) Την μη ύπαρξη τεχνικών έργων στην περιοχή.

ζ) Το γεγονός ότι στην περιοχή δεν υπάρχουν εγκεκριμένες χωροταξικές κατευθύνσεις, ούτε χρήσης γης που επηρεάζουν την παράκτια ζώνη.

η) Το γεγονός ότι στην ευρύτερη περιοχή υπάρχει εκτεταμένος αρχαιολογικός χώρος, (Αρχαία Άντισσα)

θ) Το ότι στη συγκεκριμένη περιοχή δεν υπάρχει υφιστάμενο Κτηματολόγιο και η περιοχή δεν έχει προκηρυχθεί από την «Κτηματολόγιο Α.Ε.», καθορίζει:

Επί του παραπάνω τοπογραφικού διαγράμματος:

1. Με συνεχή κόκκινη πολυγωνική γραμμή, την οριογραμμή του αιγιαλού, με κορυφές 1, 2, 3, έως και 29.


2. Με συνεχή κίτρινη πολυγωνική γραμμή, την οριογραμμή της παραλίας, με κορυφές Γ, 2', 3', έως και 28', επειδή δεν εξυπηρετούνται οι σκοποί που αναφέρονται στο άρθρο 7 του Ν. 2971/2001 (ΦΕΚ 285/τ. Α'/19.12.2001) «Περί αιγιαλού και παραλίας».


3. Δεν υπάρχουν κτίσματα εντός της ζώνης της παραλίας.


4. Η εξάρτηση έγινε από το κρατικό τριγωνομετρικό δίκτυο.


Η Επιτροπή
Ο Πρόεδρος
ΣΠΥΡΙΔΩΝ ΚΑΡΔΑΚΑΡΗΣ

Τα Μέλη
ΕΛΕΝΗ ΜΗΤΡΙΤΣΑ, ΑΝΤΩΝΙΟΣ ΞΩΧΕΛΗΣ,
ΠΑΡΑΣΚΕΥΑΣ ΒΑΣΙΛΕΛΛΗΣ, ΕΥΣΤΡ. ΔΟΥΛΔΟΥΡΗΣ

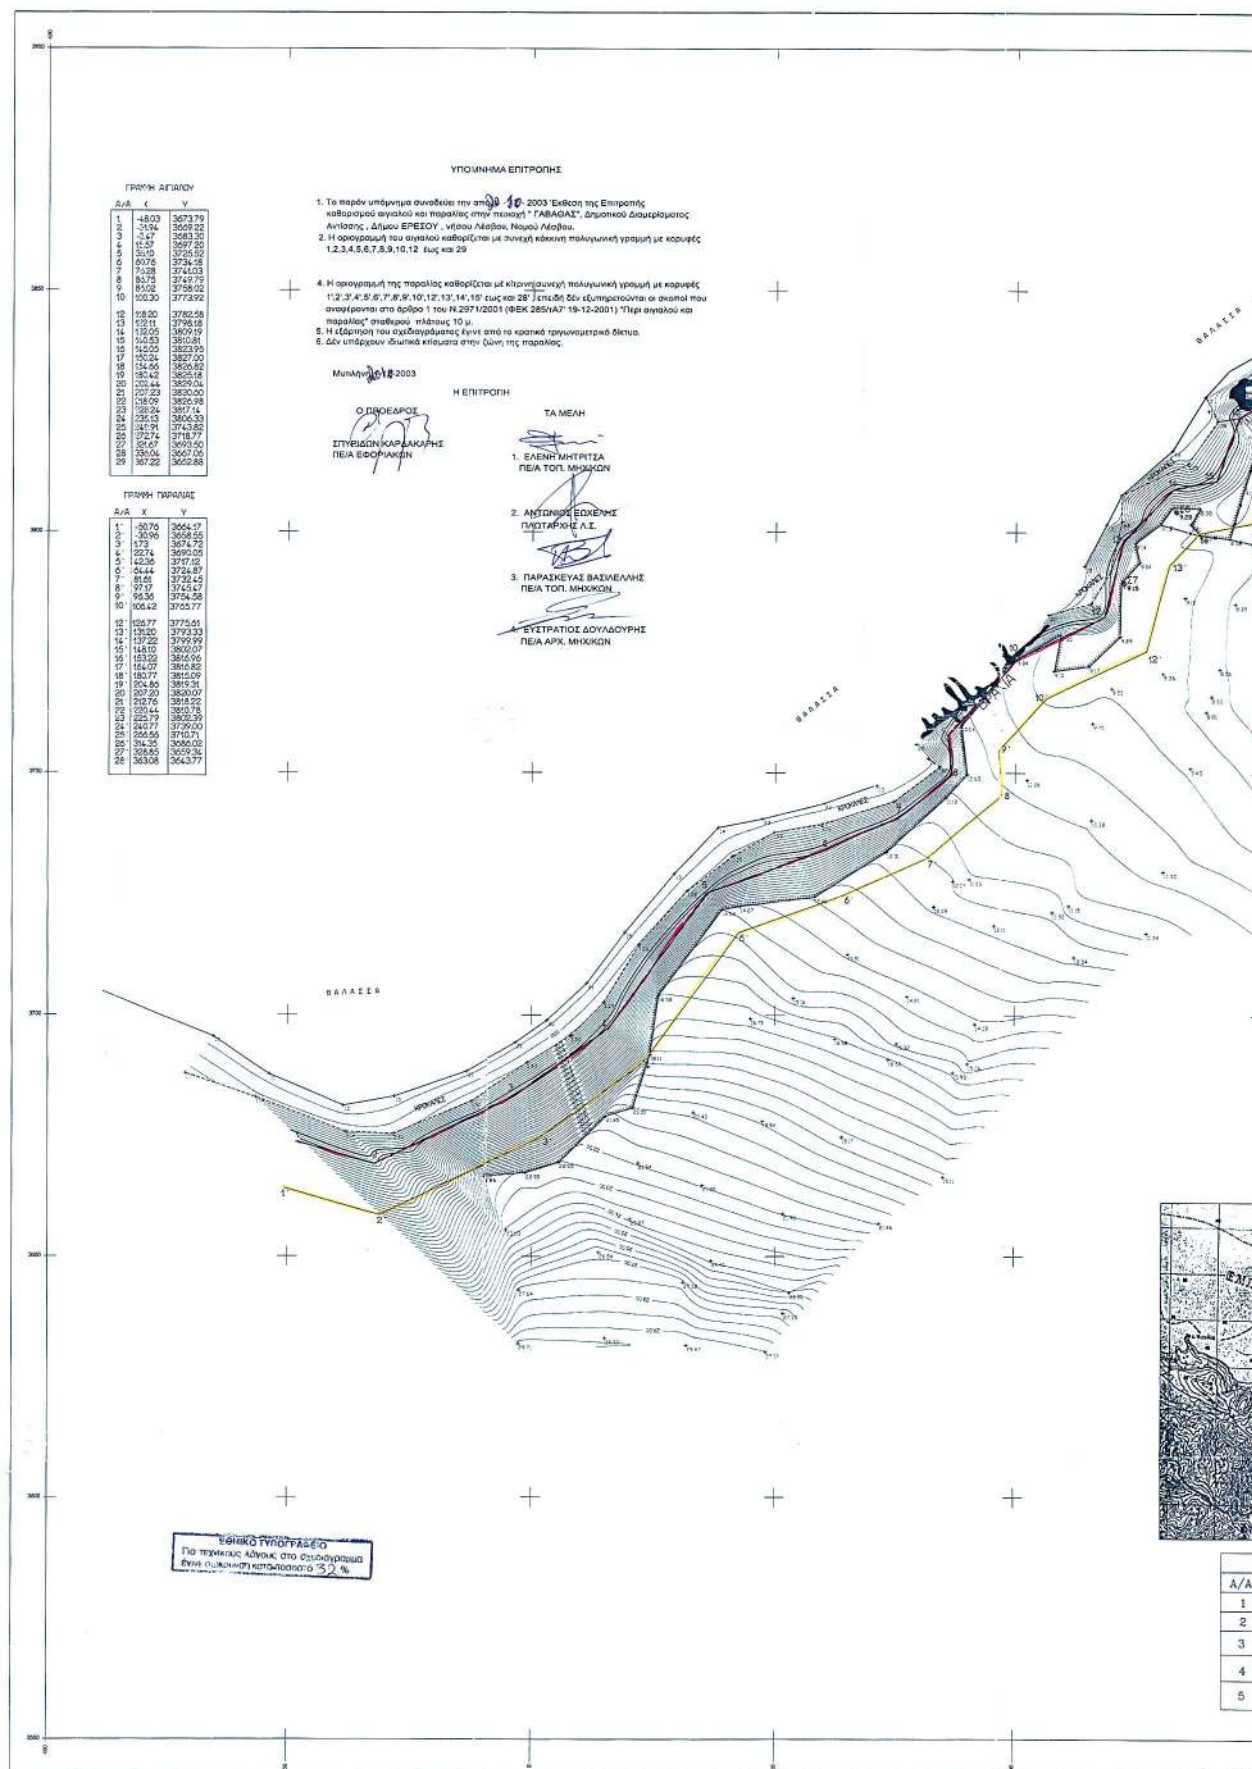

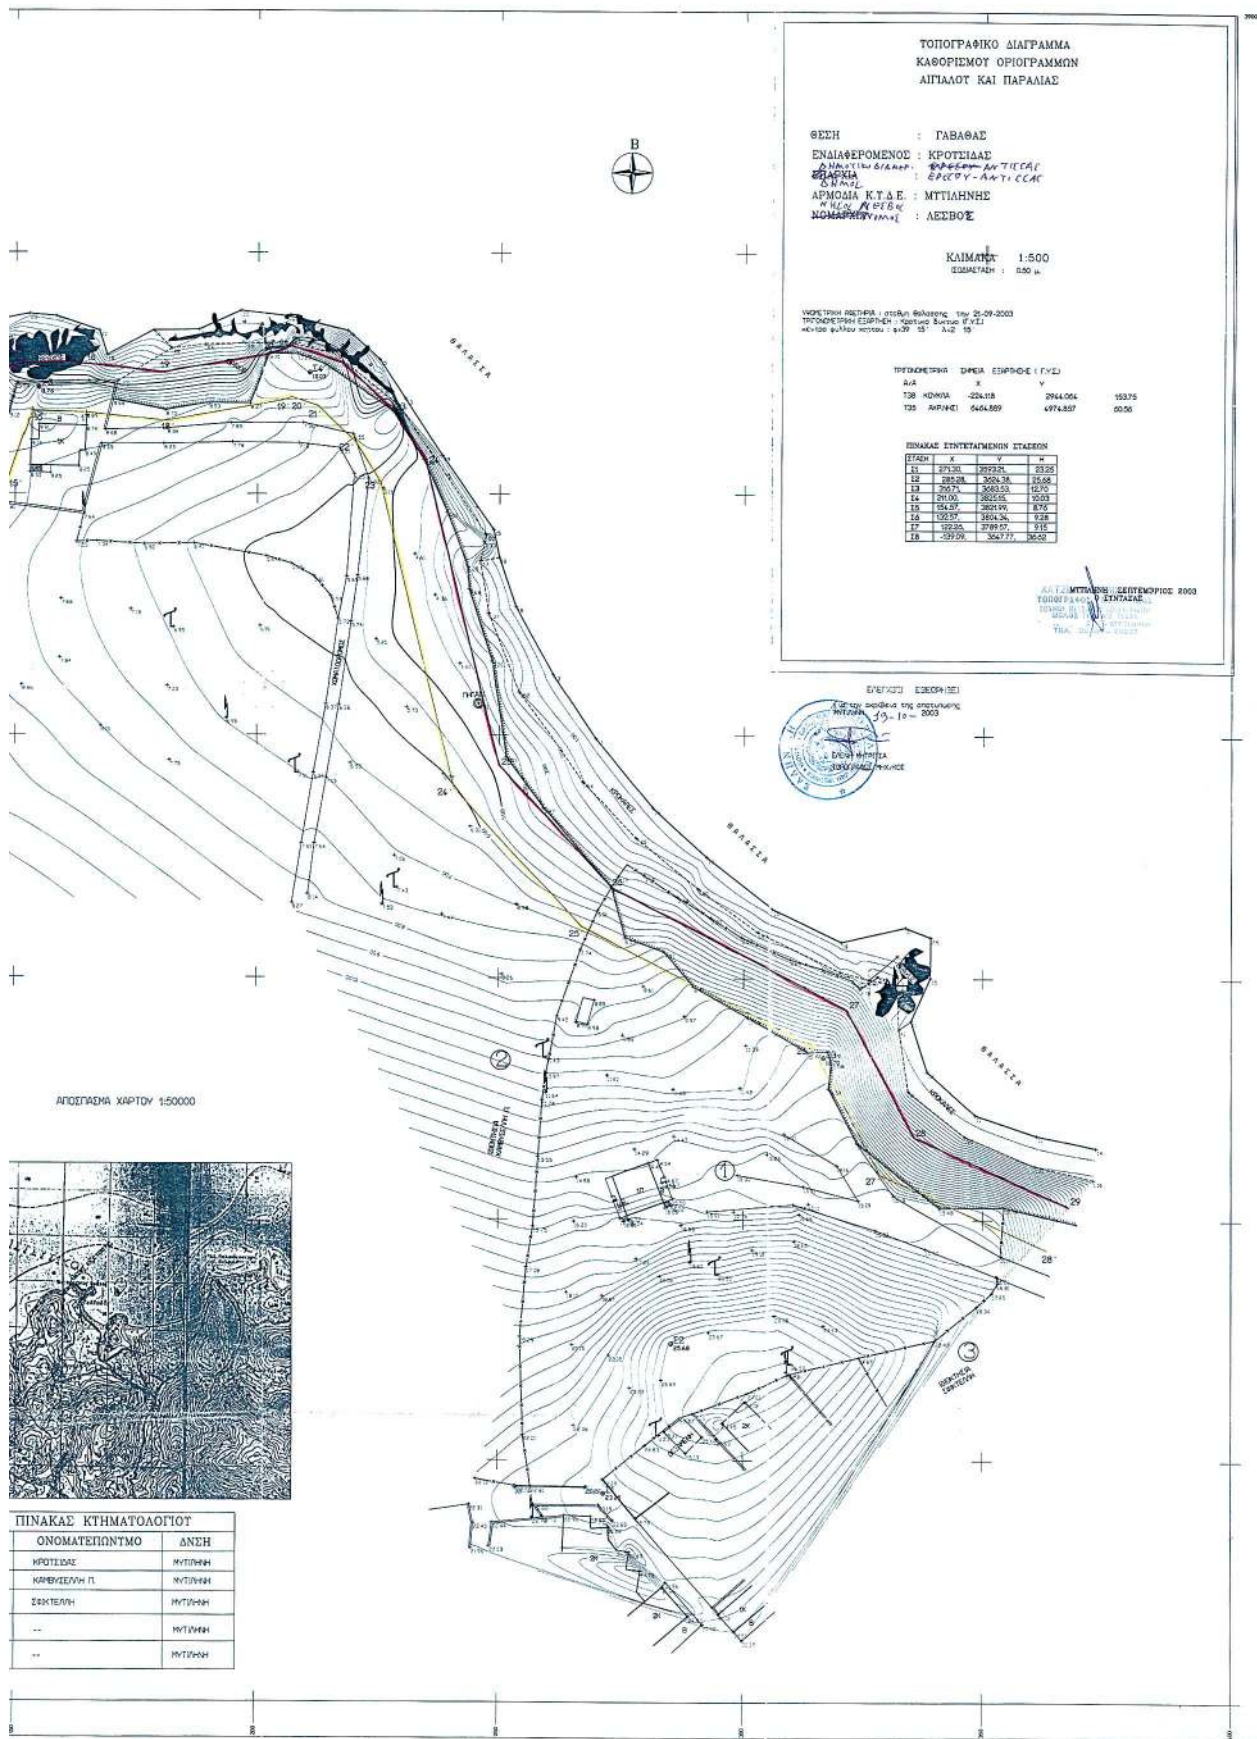

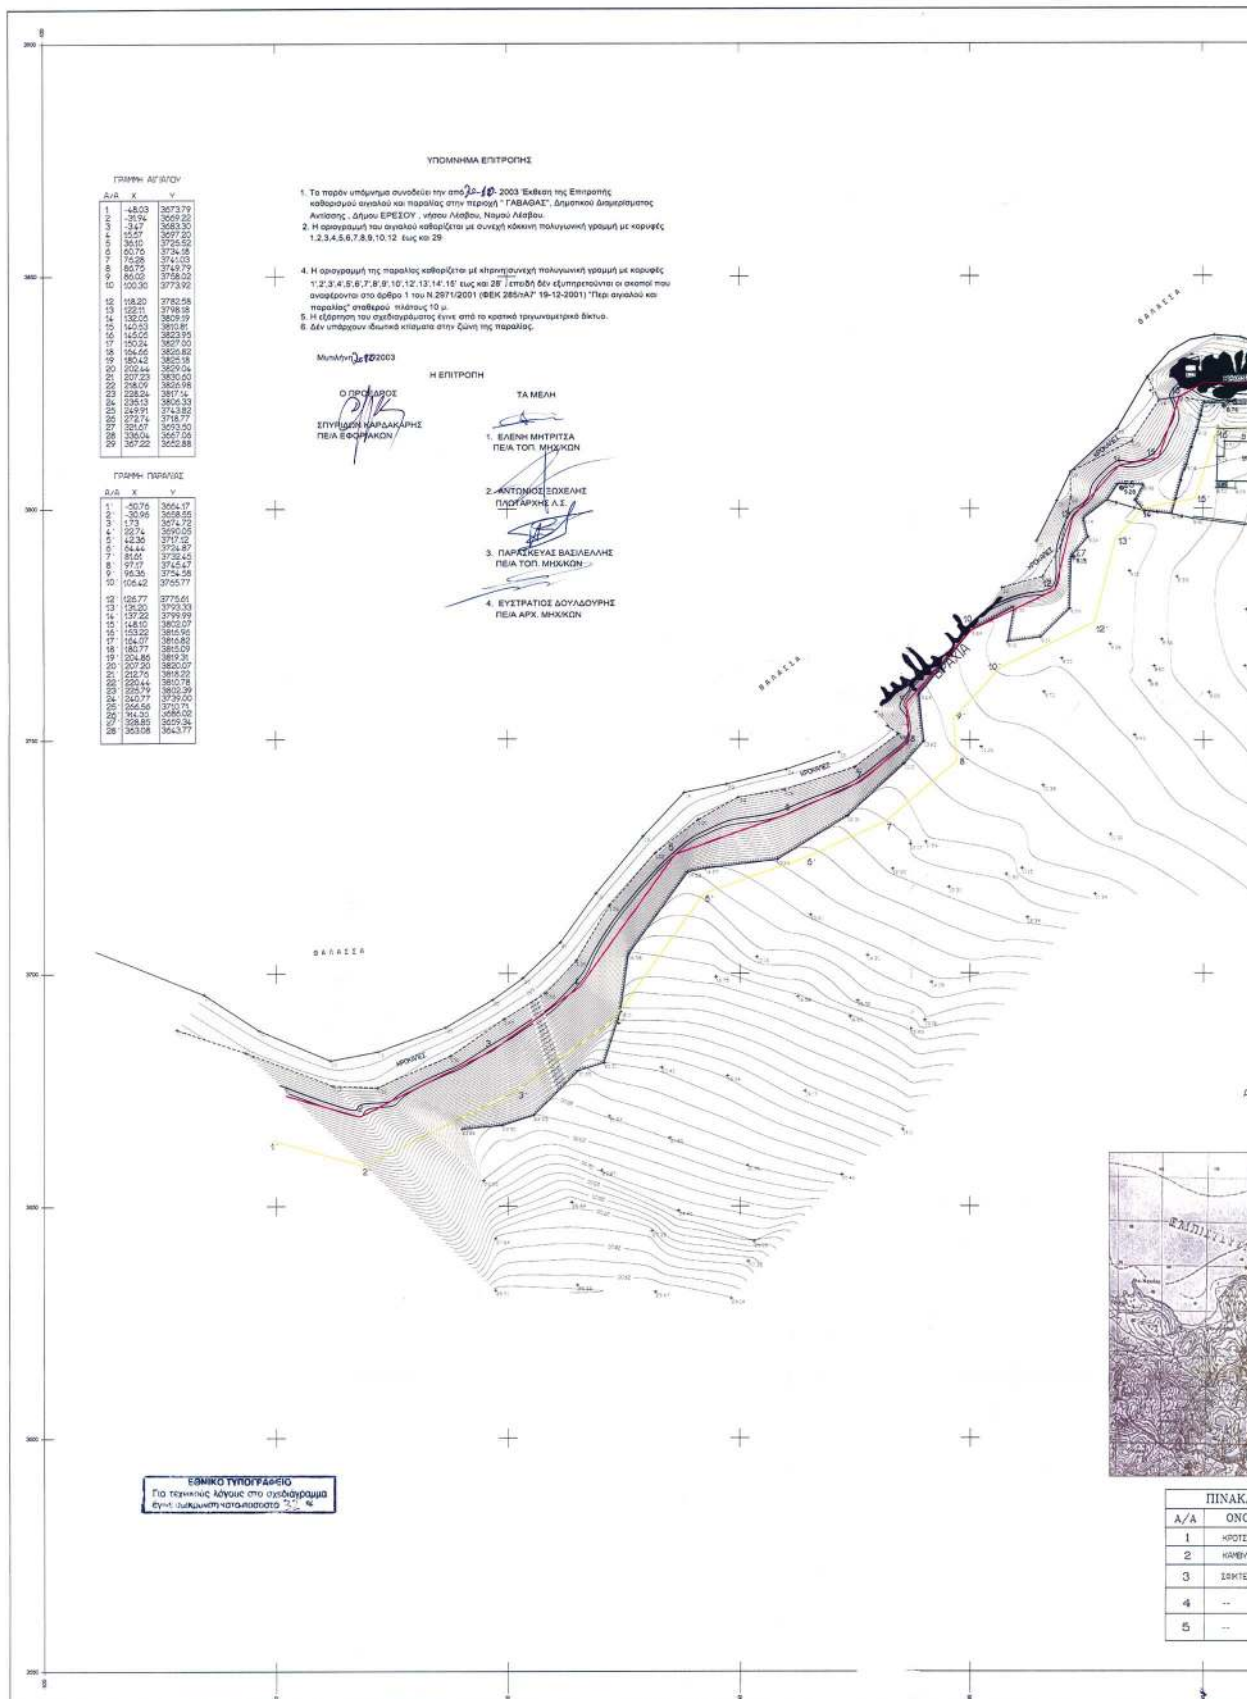

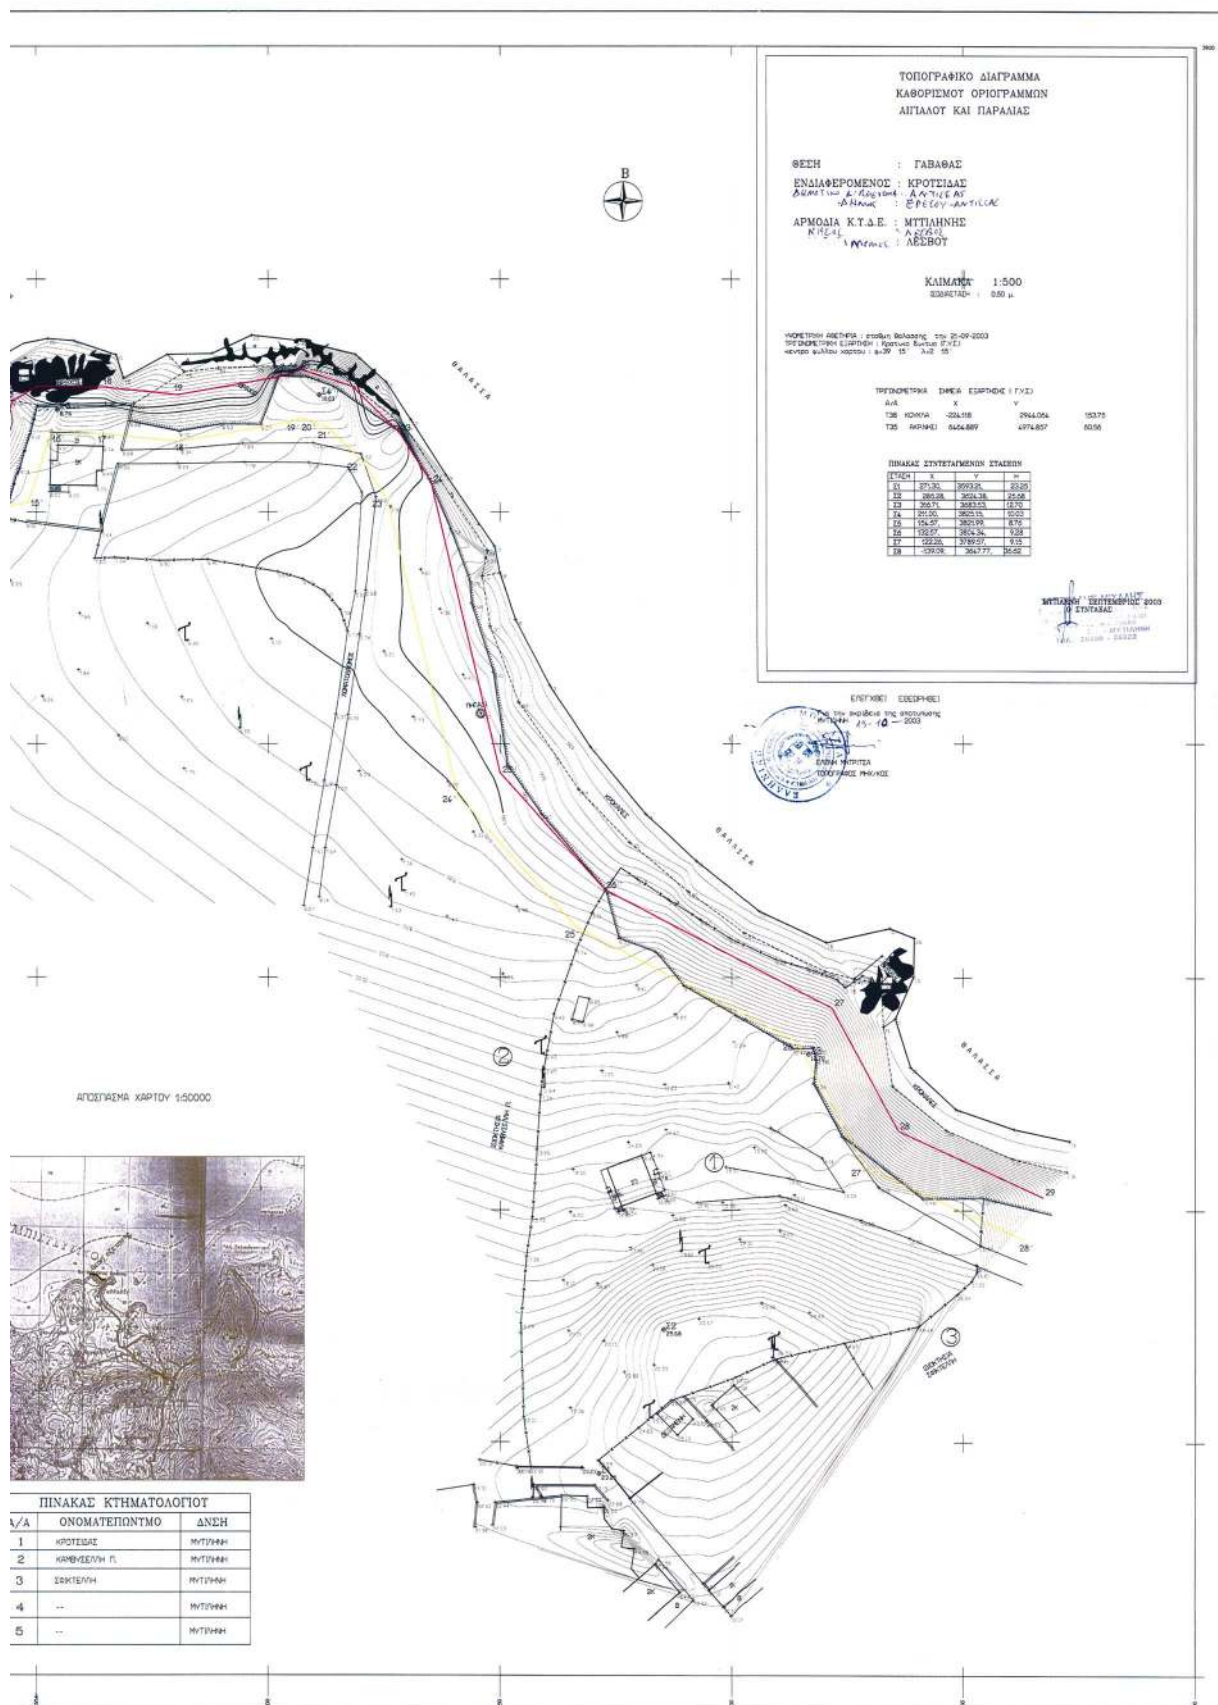

Αριθ. 4202

(2)

Κήρυξη ως αναδασωτέας έκτασης 7,250 στρεμμάτων, στη θέση «Μαυρομαντήλα» Δημοτικού διαμερίσματος Παλαιού Λουτρού, Δήμου Νέστορος, Νομού Μεσσηνίας.

Η ΓΕΝΙΚΗ ΓΡΑΜΜΑΤΕΑΣ
ΠΕΡΙΦΕΡΕΙΑΣ ΠΕΛΟΠΟΝΝΗΣΟΥ

Έχοντας υπόψη:

1. Τις δ/ξεις του Π.Δ. 51/1987 «Καθορισμός των Περιφερειών της Χώρας για το σχεδιασμό κ.λ.π. της περιφερειακής Ανάπτυξης».
2. Τις δ/ξεις των άρθρων 1 παρ. 1 και 2, 2 παρ. 1 εδ. δ', 5 παρ. 3Β, 6 παρ. 7 και 7 παρ. 2 του Ν. 2503/1997 «Διοίκηση, Οργάνωση, Στελέχωση της Περιφέρειας κ.λ.π.».
3. Τις δ/ξεις των άρθρων 24 παρ. 1 και 117 παρ. 3 του Συντάγματος.
4. Τις δ/ξεις του Ν. 998/1979 «περί προστασίας των δασών κ.λ.π.» και ειδικότερα:
 - α) του άρθρου 41 παρ. 1, β) του άρθρου 38 παρ. 1.
5. Τις δ/γές του Υπουργείου Γεωργίας με αριθμ.:
 - α) 160417/1180/8.7.1980, β) 182447/3049/24.9.1980.
6. Τις διατάξεις του Ν. 3208/2003.
7. Την υπ' αριθμ. 3366/12.10.2004 πρόταση του Δασαρχείου Κυπαρισσίας περί κηρύξεως αναδασωτέας, της αναφερομένης στο θέμα έκτασης, αποφασίζουμε:

Κηρύσσουμε ως αναδασωτέα, με σκοπό την προστασία για την επαναδημιουργία της δασικής βλάστησης αποτελούμενης από πουρνάρια, σχίνα και σφεντάμια που καταστράφηκε από πυρκαγιά στις 15.9.2004 τη δημόσια δασική έκταση, εμβαδού επτά στρεμμάτων και διακοσίων πενήντα τεσσάρων τετραγωνικών μέτρων (7,250 στρ.) που βρίσκεται στη θέση «Μαυρομαντήλα» περιοχής Δημοτικού διαμερίσματος Παλαιού Λουτρού, Δήμου Νέστορος του Νομού Μεσσηνίας και προσδιορίζεται ως εξής: Α, Β, Γ, Δ, Ε, Ζ, Η, Θ, Ι, Κ, Λ, Μ, Ν, Ξ, Ο, Π, Α και έχει όρια:

Ανατολικά: Δημόσια δασική έκταση και αγροτική οδό, Δυτικά: Δημόσια δασική έκταση και ελαιώνας Κων/νου Μαρίνη,

Βόρεια: Δημόσια δασική έκταση και αγροτική οδός, Νότια: Αγροτική οδός και ελαιώνας Κων/νου Μαρίνη, όπως φαίνεται στο συνημμένο διάγραμμα κλίμακας 1:1.000 που συντάχθηκε από τη Δασοπόντο του Δασαρχείου Κυπαρισσίας Νίκη Τότσκαι εντοπίζεται στο απόσπασμα Φύλλο Χάρτου «Μελιγαλάς» κλίμακας 1:50.000 και αποτελεί αναπόσπαστο μέρος της απόφασης αυτής. Προβλέπεται φυσική αναγέννηση της δασικής βλάστησης που καταστράφηκε.

Η απόφαση αυτή να δημοσιευθεί στην Εφημερίδα της Κυβερνήσεως.

Τρίπολη, 26 Οκτωβρίου 2004

Η Γενική Γραμματέας Περιφέρειας

ΑΓΓΕΛΑ ΑΒΟΥΡΗ



ΑΠΟΤΥΠΩΜΑ ΧΑΡΤΗ ΓΥ-1977.
ΦΥΛΛΟ ΧΑΡΤΗ : «ΜΕΛΙΓΑΛΑΣ»
ΚΛΙΜΑΚΑ : 1:50.000
→ Ενδεικτική θέση αναδασωτέας έκτασης.

ΥΠΟΜΝΗΜΑ
Α.Β.Γ. ... Ο.Π.Α. : Αναδασωτέα
δημόσια δασική έκταση.
Εμβαδό : 7,250 στρέμματα.
Κλίμακα : 1:1000.

Γαρχαλιάνοι 8-10-2004
Η υπάλληλος

Νίκη Τότσκαι
ΔΑΣΟΠΟΝΤΟΣ

ΕΘΝΙΚΟ ΤΥΠΟΓΡΑΦΕΙΟ

Για τεχνικούς λόγους στο σχεδιαστικό
έγγραφο σημειώνεται κατά ποσοστό %

