



04010681711040012



9743

ΕΦΗΜΕΡΙΣ ΤΗΣ ΚΥΒΕΡΝΗΣΕΩΣ

ΤΗΣ ΕΛΛΗΝΙΚΗΣ ΔΗΜΟΚΡΑΤΙΑΣ

ΤΕΥΧΟΣ ΤΕΤΑΡΤΟ

Αρ. Φύλλου 1068

17 Νοεμβρίου 2004

ΠΕΡΙΕΧΟΜΕΝΑ

ΑΠΟΦΑΣΕΙΣ

- Επικύρωση καθορισμού οριογραμμών ρεμάτων της περιοχής των επεκτάσεων του Δήμου Αλεξανδρούπολης, Ν. Έβρου..... 1
- Κήρυξη ως αναδασωτέας έκτασης εμβαδού 6,715 στρεμμάτων, στη θέση «Κοκκαλείκα» Δημοτικού Διαμερίσματος Περιβλέπτου του Δήμου Φερών, Ν. Μαγνησίας, 2
- Κήρυξη ως αναδασωτέας έκτασης εμβαδού 10,825 στρεμμάτων, στη θέση «Γελαδαριά» Δημοτικού Διαμερίσματος Περιβλέπτου του Δήμου Φερών, Ν. Μαγνησίας, 3

ΑΠΟΦΑΣΕΙΣ

Αριθ. 3972 (1)

Επικύρωση καθορισμού οριογραμμών ρεμάτων της περιοχής των επεκτάσεων του Δήμου Αλεξανδρούπολης, Ν. Έβρου.

Ο ΓΕΝΙΚΟΣ ΓΡΑΜΜΑΤΕΑΣ ΠΕΡΙΦΕΡΕΙΑΣ
ΑΝΑΤΟΛΙΚΗΣ ΜΑΚΕΔΟΝΙΑΣ - ΘΡΑΚΗΣ

Έχοντας υπόψη:

1. Τις διατάξεις του άρθρου 5 του Ν. 3010/2002 (ΦΕΚ 91/Α) με το οποίο ρυθμίζονται θέματα καθορισμού οριογραμμών ρεμάτων.
2. Τις διατάξεις του άρθρου 5 του Ν. 3010/2002 (ΦΕΚ 91/Α), παράγραφος 3β, με την οποία ορίζεται ότι η επικύρωση του καθορισμού των οριογραμμών γίνεται με απόφαση του Γενικού Γραμματέα της οικείας Περιφέρειας.
3. Τις ισχύουσες διατάξεις της Πολεοδομικής Νομοθεσίας (δόμηση παρά τα ρέματα).
4. Τις διατάξεις του Ν. 2503/1997 (ΦΕΚ 107 Α') «Διοίκηση, οργάνωση, στελέχωση της Περιφέρειας κ.λ.π.».
5. Την υπ' αριθμ. οικ. 1096/27.3.2003 (ΦΕΚ 393Β/4.4.2003) Απόφαση του Γενικού Γραμματέα περιφέρειας Α.Μ.-Θ. «Μεταβίβαση αρμοδιοτήτων σε προϊσταμένους Δ/σεων και Τμημάτων της Π.Α.Μ.-Θ.».

6. Το υπ' αρ. πρωτ. 556/24.2.2003 έγγραφο με θέμα «Υπογραφή υπηρεσιακών εγγράφων» από το Γραφείο Γενικού Γραμματέα της Περιφέρειας Ανατολικής Μακεδονίας-Θράκης.

7. Το υπ' αριθμ. Η-1120/11.8.2004 έγγραφο της Δ/νσης Τεχνικών Υπηρεσιών του Νομαρχιακού Διαμερίσματος Έβρου με το οποίο διαβιβάσθηκε στην Δ/νση ΠΕ.ΧΩ. Περιφέρειας Α.Μ.-Θ. τεύχος τεχνικής έκθεσης με γεωμετρικά και υδραυλικά χαρακτηριστικά για την οριοθέτηση των ρεμάτων προς οριοθέτηση (α.π. ΠΕ.ΧΩ. 3183/11.8.2004).

8. Το υπ' αριθμ. 3183/16.9.2004 έγγραφο της Υπηρεσίας μας για συμπληρωματικά στοιχεία.

9. Το υπ' αριθμ. 57513/24.9.2004 έγγραφο του Δήμου Αλεξανδρούπολη στο οποίο αναφέρεται ότι έχει δημιουργηθεί ο Κ.Α. 043.9δ από τον οποίο θα καλυφθούν οι δαπάνες της οριοθέτησης των ρεμάτων και με το οποίο διαβιβάσθηκε στην Υπηρεσία μας η υπ' αριθμ. 418/2004 θετική απόφαση του Δημοτικού Συμβουλίου Αλεξανδρούπολης η οποία περιλαμβάνεται στο 17ο Πρακτικό Συνεδρίασης, με την οποία ομόφωνα γνωμοδοτεί θετικά υπέρ της οριοθέτησης των (5) ρεμάτων της περιοχής των νέων επεκτάσεων του Δήμου Αλεξανδρούπολης όπως υποβλήθηκαν και θεωρήθηκαν από τη Δ/νση Τεχνικών Υπηρεσιών του Ν. Έβρου.

10. Το Τεύχος Τεχνικής Έκθεσης όπου περιλαμβάνονται υπολογισμοί γεωμετρικών και υδραυλικών χαρακτηριστικών για την οριοθέτηση α) τμήματος του ρέματος της Λεκάνης Α1 στην περιοχή Ν. Χιλής, το οποίο βρίσκεται μέσα στην περιοχή επέκτασης σε μήκος 138 μέτρων, β) τμήματος του ρέματος της Λεκάνης Α2 στην περιοχή Ν. Χιλής, το οποίο βρίσκεται κατάντη της παλιάς Εθνικής Οδού στο ύψος των κτιρίων του Ο.Ε.Κ., για τον κύριο κλάδο σε συνολικό μήκος 156 μέτρα, το οποίο ξεκινά από το σημείο που καταλήγει ο πλακοσκεπής οχετός, και για τον δευτερεύοντα κλάδο σε μήκος 100 μέτρα, γ) τμήματος του ρέματος της Λεκάνης Α3 στην περιοχή Ν. Χιλής, το οποίο βρίσκεται μέσα στην περιοχή επέκτασης, το οποίο ξεκινά 5 μέτρα ανάντη της περιοχής μελέτης και καταλήγει στο σημείο που εκβάλει το ρέμα, σε συνολικό μήκος 880 μέτρων, δ) τμήματος του ρέματος της Λεκάνης Α4 στην περιοχή Απαλού, το οποίο βρίσκεται μέσα στην περιοχή επέκτασης σε συνολικό μήκος 570 μέτρων, ε) τμήματος του ρέματος της Λεκάνης Α6 στην περιοχή Μαϊστρου, το οποίο βρίσκεται μέσα στην περιοχή επέκτα-

σης και σε συνολικό μήκος 310 μέτρα, καθώς και τα τοπογραφικά διαγράμματα που συνοδεύουν το Τεύχος Μελέτης, όπως ελέγχθηκαν και θεωρήθηκαν από την Δ/νση Τεχνικών Υπηρεσιών Νομαρχιακού Διαμερίσματος Έβρου ως προς τον καθορισμό των οριογραμμών των ανωτέρω 5 ρεμάτων (και ενός κλάδου) και από τα οποία προκύπτει:

Α) Η διατομή D₅ του ρέματος της λεκάνης Α1 στην περιοχή Ν. Χιλής μπορεί να παραλάβει την πλημμυρική παροχή με πρόβλεψη περιόδου επαναφοράς T=50 έτη, και έτσι η οριοθέτηση του τμήματος ρέματος μήκους 138 μ της Λεκάνης Α1 όπως απεικονίζεται στο «τοπογραφικό διάγραμμα προτεινόμενων οριογραμμών του ρέματος της Λεκάνης Α1» κλίμακας 1:1000, γίνεται στα υφιστάμενα πρηνή. Προτείνεται η διεύρυνση της διατομής μεταξύ των σημείων D₁₁ έως και D₁₂ στα σημεία που σημειώνονται στο τοπογραφικό διάγραμμα προτεινόμενων οριογραμμών. Στη διατομή D₉ προτείνεται η κατασκευή τεχνικού έργου διαστάσεων διατομής 15x1,7 μ. Σε όλο το τμήμα του ρέματος θα γίνει επένδυση των πρηνών και της κοίτης με συρματοκιβώτια μέχρι το ύψος των 2,5 μ.,

Β) Οι υφιστάμενες διατομές του ρέματος της λεκάνης Α2 στην περιοχή Ν. Χιλής μπορούν να παραλάβουν την πλημμυρική παροχή με πρόβλεψη περιόδου επαναφοράς T=50 έτη, και η οριοθέτηση του κύριου και του δευτερεύοντα κλάδου του ρέματος της Λεκάνης Α2 όπως απεικονίζονται στο «τοπογραφικό διάγραμμα προτεινόμενων οριογραμμών του ρέματος της Λεκάνης Α2» κλίμακας 1:1000, γίνεται στα υφιστάμενα πρηνή. Στο τμήμα αυτό θα γίνει επένδυση των πρηνών και της κοίτης με συρματοκιβώτια μέχρι το ύψος των 0,8μ. Για το τμήμα πάνω από τον πλακοσκεπή οχετό λόγω ανεπαρκούς διατομής μεταξύ D₉ και D₁₁ προτείνεται η εκβάθυνση και η οριοθέτηση στα σημεία που σημειώνονται στο ανωτέρω διάγραμμα. Στη θέση του φρεατίου εισόδου προτείνεται η κατασκευή τεχνικού έργου συγκέντρωσης των ομβρίων και προσαγωγής τους στο υφιστάμενο τεχνικό.

Γ) Οι υφιστάμενες διατομές του ρέματος της λεκάνης Α3 στην περιοχή Ν. Χιλής δεν μπορούν να παραλάβουν την πλημμυρική παροχή με πρόβλεψη περιόδου επαναφοράς T=50 έτη, έτσι προτείνεται εκβάθυνση και διεύρυνση της χωμάτινης διατομής και η οριοθέτηση του ρέματος στα σημεία που σημειώνονται στο «τοπογραφικό διάγραμμα προτεινόμενων οριογραμμών του ρέματος της Λεκάνης Α3» στις εξής διατομές: D₈ ως D₂₅, D₅₂ έως D₅₀, D₄₉ έως D₄₇, D₄₇ έως D₄₂. Εναλλακτικά της εκβάθυνσης και διεύρυνσης προτείνεται η κατασκευή πλακοσκεπούς οχετού ικανού να παραλάβει την πλημμυρική παροχή. Στο τμήμα ανάντη της Εθνικής οδού προτείνεται επένδυση των πρηνών και της κοίτης με συρματοκιβώτια μέχρι το ύψος των 1,2μ.

Δ) Οι υφιστάμενες διατομές του ρέματος της λεκάνης Α4 στην περιοχή Απαλού δεν μπορούν να παραλάβουν την πλημμυρική παροχή με πρόβλεψη περιόδου επαναφοράς T=50 έτη, έτσι προτείνεται εκβάθυνση και διεύρυνση της χωμάτινης διατομής από την D₃₂ έως την D₃₆ ενώ από την D₁ έως την D₂₉ προτείνεται η διεύρυνση και η ενίσχυση με ανάχωμα του δυτικού πρηνούς έως το ύψος των 2,5μ. Η οριοθέτηση σημειώνεται στο «τοπογραφικό διάγραμμα προτεινόμενων οριογραμμών του ρέματος της Λεκάνης Α4» κλίμακας 1:1000. Επίσης θα πρέπει να γίνει επένδυση των πρηνών και της κοίτης με

συρματοκιβώτια μέχρι το ύψος των 1,5 μ. Εάν από δεν είναι εφικτό προτείνεται η κατασκευή πλακοσκεπούς οχετού ικανού να παραλάβει την πλημμυρική παροχή.

Ε) Οι υφιστάμενες διατομές του ρέματος της λεκάνης Α6 στην περιοχή Μαΐστρου μπορούν να παραλάβουν την πλημμυρική παροχή με πρόβλεψη περιόδου επαναφοράς T=50 έτη, και η οριοθέτηση γίνεται στα υφιστάμενα πρηνή, όπως αποτυπώνονται στο «τοπογραφικό διάγραμμα προτεινόμενων οριογραμμών του ρέματος της Λεκάνης Α6» κλίμακας 1:1000. Προτείνεται η εκβάθυνση στη D₁₃ για να διαμορφωθεί ηπιότερη κλίση. Στο κομμάτι από D₇ έως D₁₃ θα πρέπει να γίνει επένδυση των πρηνών και της κοίτης με συρματοκιβώτια μέχρι το ύψος των 0,75 μ. Για τον πλακοσκεπή οχετό προτείνεται διατομή 2 x 0,75 μ.

11. Το υπ' αριθ. πρωτ. οικ. 4213/27.10.2004 διαβιβαστικό έγγραφο μας προς το Εθνικό Τυπογραφείο με το οποίο απεστάλη η υπ' αριθ. 3972/27.10.2004 απόφαση της Υπηρεσίας μας με συνημμένα σχεδιαγράμματα, αποφασίζουμε:


Επικυρώνουμε τις καθορισθείσες οριογραμμές των κάτωθι πέντε (5) ρεμάτων της περιοχής των νέων επεκτάσεων του Δήμου Αλεξανδρούπολης και συγκεκριμένα: α) τμήματος του ρέματος της Λεκάνης Α1 στην περιοχή Ν. Χιλής, το οποίο βρίσκεται μέσα στην περιοχή επέκτασης σε μήκος 138 μέτρων, β) τμήματος του ρέματος της Λεκάνης Α2 στην περιοχή Ν. Χιλής, το οποίο βρίσκεται κατάντη της παλιάς Εθνικής Οδού στο ύψος των κτιρίων του Ο.Ε.Κ., για τον κύριο κλάδο σε συνολικό μήκος 156 μέτρα, το οποίο ξεκινά από το σημείο που καταλήγει ο πλακοσκεπής οχετός, και για τον δευτερεύοντα κλάδο σε μήκος 100 μέτρα, γ) τμήματος του ρέματος της Λεκάνης Α3 στην περιοχή Ν. Χιλής, το οποίο βρίσκεται μέσα στην περιοχή επέκτασης, το οποίο ξεκινά 5 μέτρα ανάντη της περιοχής μελέτης και καταλήγει στο σημείο που εκβάλλει το ρέμα, σε συνολικό μήκος 880 μέτρων, δ) τμήματος του ρέματος της Λεκάνης Α4 στην περιοχή Απαλού, το οποίο βρίσκεται μέσα στην περιοχή επέκτασης σε συνολικό μήκος 570 μέτρων, ε) τμήματος του ρέματος της Λεκάνης Α6 στην περιοχή Μαΐστρου, το οποίο βρίσκεται μέσα στην περιοχή επέκτασης και σε συνολικό μήκος 310 μέτρα, όπως φαίνονται στο αντίστοιχα τοπογραφικά διαγράμματα προτεινόμενων οριογραμμών των ρεμάτων στις λεκάνες Α1, Α2, Α3, Α4 και Α6 κλίμακας 1:1000 και σύμφωνα με το Τεύχος Τεχνικής Έκθεσης, των ανάδοχων «Κτηματογραφική ΑΕ» και «Ι. Σιολίδης», όπως αυτή ελέγχθηκε και θεωρήθηκε από τη Δ/νση Τεχνικών Υπηρεσιών του Νομαρχιακού Διαμερίσματος Έβρου. Την οριοθέτηση συνοδεύει η εκτέλεση των τεχνικών έργων όπως περιγράφηκαν ανωτέρω.

Από τις διατάξεις της παρούσας προκύπτουν δαπάνες οι οποίες βαρύνουν τον οικείο ΟΤΑ (Δήμος Αλεξανδρούπολης). Έχει δημιουργηθεί ο Κ.Α. 043.9δ από τον οποίο θα καλυφθούν οι δαπάνες οριοθέτησης των ρεμάτων αυτών.

Η ισχύς της παρούσας αρχίζει από την ανωτέρω δημοσίευση. Η απόφαση αυτή μαζί με τα συνημμένα διαγράμματα να δημοσιευθεί στην εφημερίδα της Κυβερνήσεως.

Κομοτηνή, 27 Οκτωβρίου 2004

Με εντολή Γενικού Γραμματέα Περιφέρειας
Η Διευθύντρια
ΑΛΕΚΑ ΠΑΣΣΟΠΟΥΛΟΥ

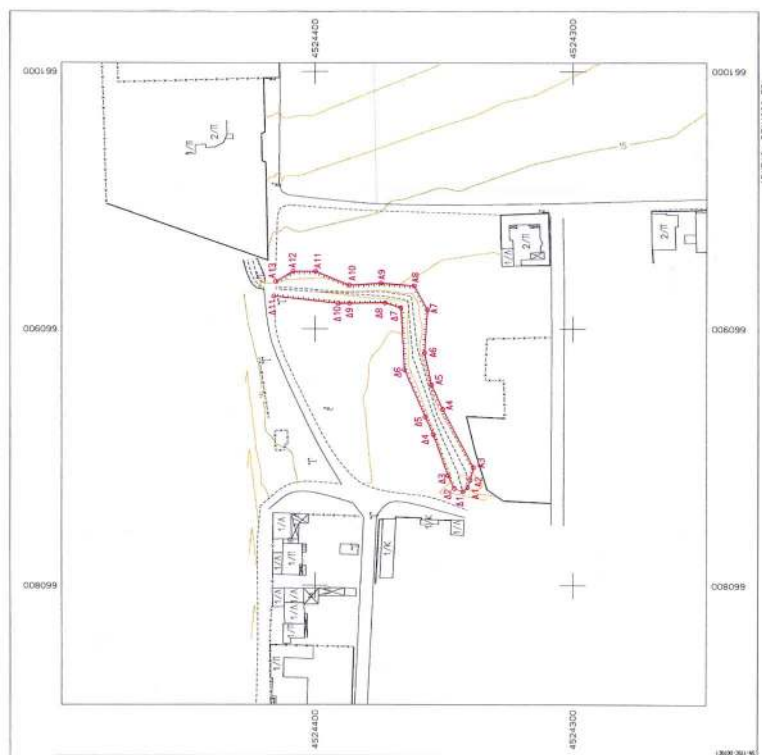

ΣΥΝΤΕΤΑΓΜΕΝΕΣ ΠΡΟΤΕΙΝΟΜΕΝΩΝ ΟΡΟΙΣΤΡΑΜΜΩΝ


TIME ID	X	Y	TIME ID	X	Y
A1	660338.233	4524340.760	$\Delta 1$	660336.558	4524342.584
A2	660341.045	4514339.780	$\Delta 2$	660337.816	4514345.986
A3	660345.934	4524338.394	$\Delta 3$	660342.277	4514348.454
A4	660348.634	4524350.410	$\Delta 4$	660358.879	4514354.178
A5	660378.058	4524354.771	$\Delta 5$	660365.950	4514357.183
A6	660390.654	4524357.506	$\Delta 6$	660384.046	4524365.289
A7	660397.650	4524356.348	$\Delta 7$	660398.071	4524366.777
A8	660316.694	4524361.457	$\Delta 8$	660309.111	4524372.851
A9	660317.749	4524374.359	$\Delta 9$	660309.850	4524386.632
A10	660316.972	4524386.715	$\Delta 10$	660309.798	4524391.011
A11	660322.327	4524399.720	$\Delta 11$	660312.666	4524415.931
A12	660322.258	4524408.213			
A13	660318.413	4524445.231			

ΕΘΝΙΚΟ ΨΗΦΟΓΡΑΦΕΙΟ
Πο. Τεχνικούς Λόγους στο Σχεδιαστικό
Εγχειρίδιο κατά Αριθμό 21%

ΕΠΙΣΤΟΛΗ ΚΤΗΝΟΤΡΑΦΙΚΗ ΓΕΩΡΓΗΘΗΣ ΥΠΟΥΡΓΕΙΟ ΤΗΝ ΥΠΟΥΡΧΟΥ ΣΤΑΤΙΣΤΙΚΗΣ Αθήνα 27/07/2004	 ΕΠΙΣΤΟΛΗ ΝΟΜΑΡΧΙΑ ΕΒΡΟΥ ΔΗΜΟΣ ΑΛΕΞΑΝΔΡΟΠΟΛΕΩΣ	ΕΠΙΣΤΟΛΗ ΟΡΓΑΝΙΣΜΟΣ ΠΕΡΙΟΧΗΣ ΤΗΣ ΠΕΡΙΟΧΗΣ ΤΩΝ ΝΕΩΝ ΕΠΕΚΤΑΣΕΩΝ ΤΟΥ ΔΗΜΟΥ ΑΛΕΞΑΝΔΡΟΠΟΛΕΩΣ	ΕΠΙΣΤΟΛΗ ΠΕΡΙΟΧΗ ΕΠΕΚΤΑΣΗΣ ΜΑΛΙΣΤΡΟΥ ΕΠΙΣΤΟΛΗ ΥΠΟΥΡΓΕΙΟΥ ΕΠΙΣΤΟΛΗ ΥΠΟΥΡΓΕΙΟΥ	ΕΠΙΣΤΟΛΗ ΕΠΙΣΤΟΛΗ ΕΠΙΣΤΟΛΗ ΕΠΙΣΤΟΛΗ	ΕΠΙΣΤΟΛΗ ΕΠΙΣΤΟΛΗ ΕΠΙΣΤΟΛΗ ΕΠΙΣΤΟΛΗ	ΕΠΙΣΤΟΛΗ ΕΠΙΣΤΟΛΗ ΕΠΙΣΤΟΛΗ ΕΠΙΣΤΟΛΗ	ΕΠΙΣΤΟΛΗ ΕΠΙΣΤΟΛΗ ΕΠΙΣΤΟΛΗ ΕΠΙΣΤΟΛΗ	ΕΠΙΣΤΟΛΗ ΕΠΙΣΤΟΛΗ ΕΠΙΣΤΟΛΗ ΕΠΙΣΤΟΛΗ
--	--	---	--	---	---	---	---	---

ΣΥΝΤΕΤΑΓΜΕΝΕΣ ΠΡΟΤΕΙΝΟΜΕΝΩΝ ΟΡΙΟΓΡΑΜΜΩΝ

ΣΗΜΕΙΟ	X	Y	ΣΗΜΕΙΟ	X	Y
A1	657119.886	4524545.848	Δ1	657107.226	4524537.065
A2	657119.544	4524550.394	Δ2	657078.148	4524557.935
A3	657110.517	4524569.741	Δ3	657073.923	4524604.886
A4	657106.859	4524579.771	Δ4	657072.964	4524612.194
A5	657102.387	4524618.885	Δ5	657070.530	4524631.259
A6	657102.019	4524622.097	Δ6	657055.391	4524657.842
A7	657096.084	4524642.372	Δ7	657045.799	4524679.508
A8	657084.328	4524642.261			
A9	657083.246	4524646.640			
A10	657087.004	4524646.848			
A11	657080.027	4524652.163			
A12	657075.589	4524659.391			
A13	657072.257	4524665.881			

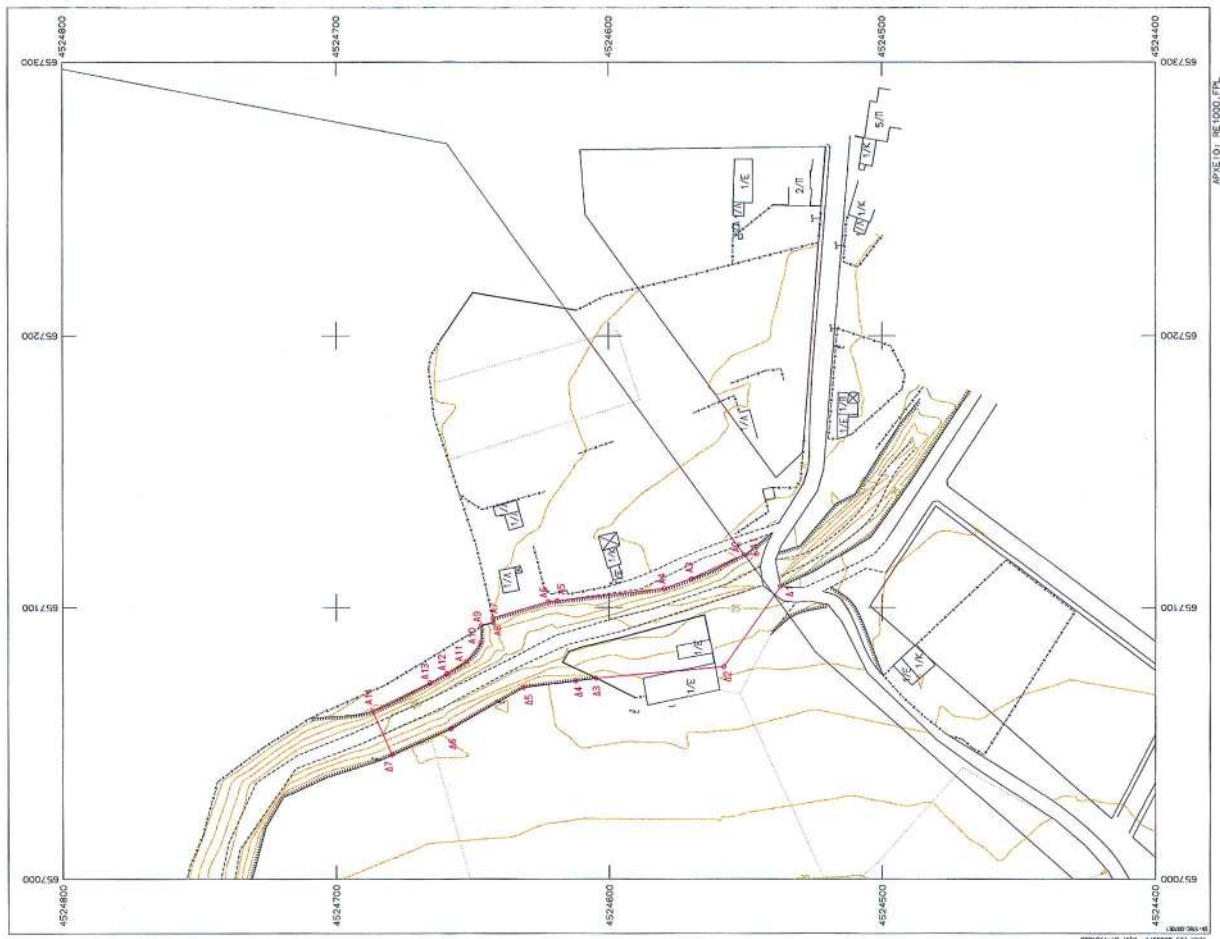

ΚΤΗΜΑΤΟΓΡΑΦΙΚΗ Α.Ε.

ΘΕΩΡΗΘΗΚΕ
ΣΥΜΦΩΝΗΤΗ ΤΗΝ ΜΤ ΑΡΧΩΝ 30/12/2003
ΑΠΟΦΑΣΗ ΤΗΣ ΔΙΕΥΘΥΝΣΗΣ ΤΩΝ
ΚΑΤΑΓΕΓΡΑΦΩΝ ΤΗΣ ΔΕΛΤΑ 2/1/2004
ΠΡΟΤΕΙΝΟΜΕΝΩΝ ΟΡΙΟΓΡΑΜΜΩΝ

ΕΡΩΤΩΜΕΝΟΣ
ΝΟΜΑΡΧΙΑ ΕΒΡΟΥ
ΔΗΜΟΣ ΑΛΕΞΑΝΔΡΟΥΠΟΛΗΣ

ΕΡΩΤΩΜΕΝΟΣ
ΟΡΙΘΜΕΤΗΡΗ ΡΕΜΑΤΩΝ
ΤΗΣ ΠΕΡΙΟΧΗΣ ΤΩΝ ΝΕΩΝ ΕΠΕΚΤΑΣΕΩΝ
ΤΟΥ ΔΗΜΟΥ ΑΛΕΞΑΝΔΡΟΥΠΟΛΗΣ

ΩΡΕΩΣ
ΠΕΡΙΟΧΗ ΕΠΕΚΤΑΣΗΣ ΝΕΩΣ ΧΙΛΗΣ


ΣΕΜΑ ΣΧΕΔΙΟΥ
ΤΟΠΟΓΡΑΦΙΚΟ ΔΙΑΓΡΑΜΜΑ
ΠΡΟΤΕΙΝΟΜΕΝΩΝ ΟΡΙΟΓΡΑΜΜΩΝ
ΤΟΥ ΡΕΜΑΤΟΣ ΤΗΣ ΛΕΚΑΝΗΣ Δ1

ΑΡΙΘΜΟΣ ΣΧΕΔΙΟΥ
ΚΑΙ ΜΑΚΡΑ
1:1000
Λεωθ. δαπάνης 1.00

ΧΡΟΝΟΣ ΜΕΛΕΤΗΣ : ΙΟΥΛΙΟΣ 2003

ΥΠΟΓΡΑΦΗ
ΚΩΣΤΑΣ Χ. ΤΣΑΒΑΡΟΥΦΑΚΟΥ
ΔΙΕΥΘΥΝΤΗΣ ΤΕΧΝΙΚΩΝ ΥΠΗΡΕΣΙΩΝ
ΠΡΟΤΕΙΝΟΜΕΝΩΝ ΟΡΙΟΓΡΑΜΜΩΝ
Μ.Τ. 2/1/2004 ΑΡΧΩΝ 30/12/2003
ΤΕΛΟΣ ΟΡΙΟΓΡΑΜΜΩΝ ΤΗΣ ΔΕΛΤΑ 2/1/2004
ΑΡΧ. Ο. 1:1000, ΓΡ. 1

ΣΤΑΜΑΤΙΔΗΣ
ΑΔΕΛΦΟΙ Α.Ε.
ΑΔΕΛΦΟΙ Α.Ε.
ΑΔΕΛΦΟΙ Α.Ε.

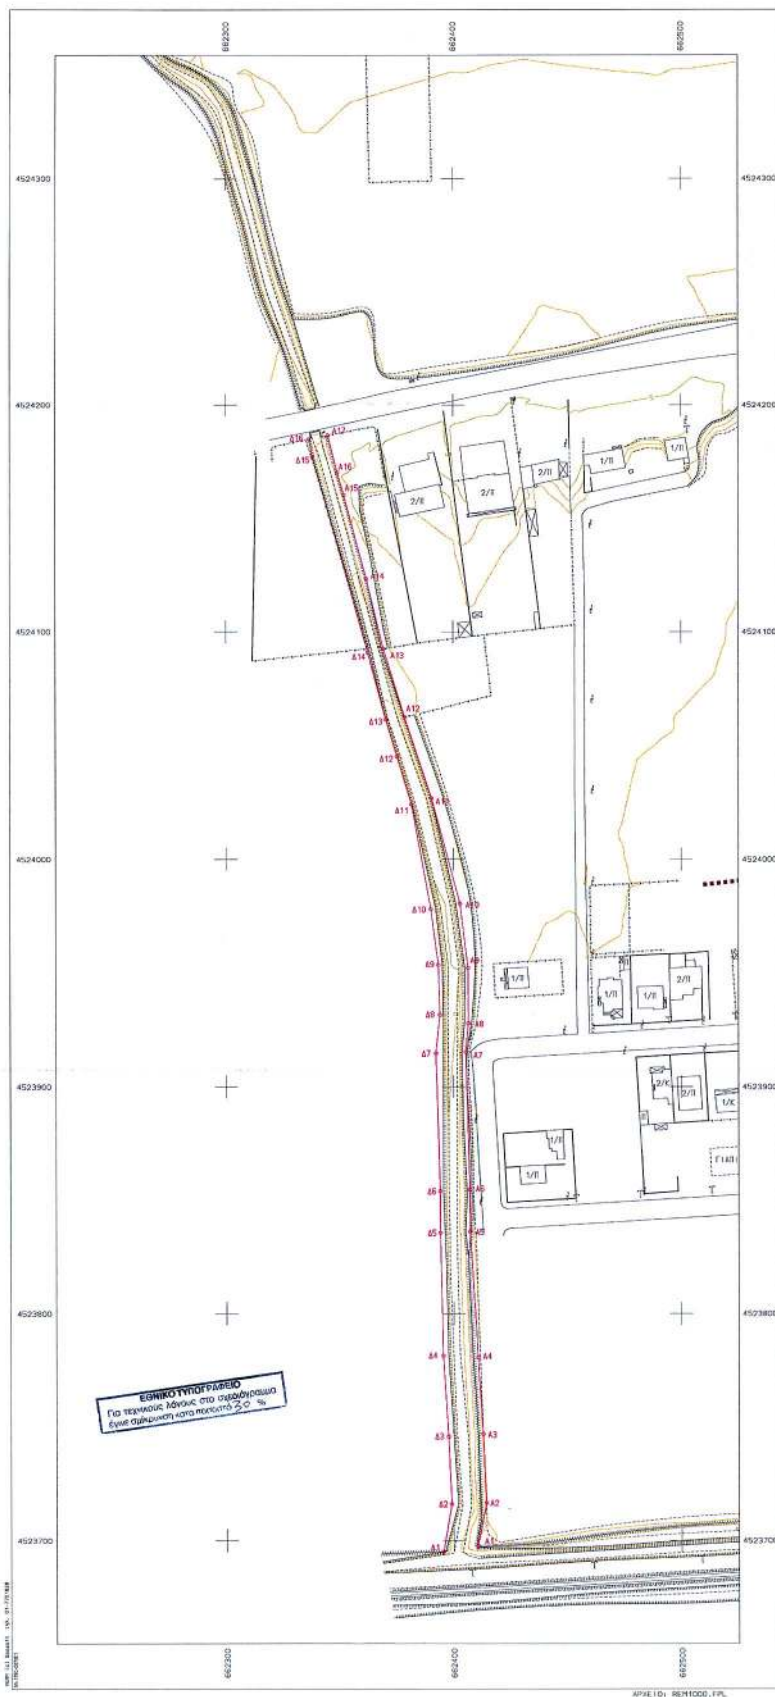


ΣΥΝΤΕΤΑΓΜΕΝΕΣ ΠΡΟΤΕΙΝΟΜΕΝΟΝ ΟΡΙΟΓΡΑΜΜΟΝ

ΣΗΜΕΙΟ	X	Y	ΣΗΜΕΙΟ	X	Y
A1	662410,463	4523697,277	A1	662395,445	4523694,933
A2	662414,222	4523716,483	A2	662399,030	4523716,001
A3	662412,831	4523746,869	A3	662397,676	4523745,703
A4	662410,573	4523780,714	A4	662395,386	4523781,435
A5	662407,204	4523836,073	A5	662394,142	4523835,573
A6	662407,077	4523854,628	A6	662394,095	4523853,931
A7	662405,430	4523915,360	A7	662392,334	4523914,832
A8	662406,547	4523928,088	A8	662394,066	4523931,724
A9	662406,419	4523952,431	A9	662393,481	4523953,705
A10	662402,956	4523980,577	A10	662390,194	4523978,098
A11	662390,537	4524024,657	A11	662381,758	4524023,994
A12	662378,723	4524062,445	A12	662375,397	4524044,955
A13	662369,361	4524092,489	A13	662370,436	4524061,316
A14	662361,829	4524123,325	A14	662362,473	4524090,810
A15	662351,830	4524160,175	A15	662338,076	4524176,752
A16	662348,968	4524170,047	A16	662336,435	4524184,749
A17	662344,760	4524186,473			

ΚΤΗΜΑΤΟΓΡΑΦΙΚΗ Α.Ε. ΘΕΣΣΟΝΙΚΗΣ ΣΥΝΟΛΕΙ ΤΗΝ ΥΠ' ΑΡΙΘΜ. 3912 ΑΠΟΦΑΣΗ ΤΗΣ ΔΙΕΥΘΥΝΣΗΣ Π.Ε.Κ. Αρ. 27/10/10 ΤΗΣ ΕΠΙΤΡΟΠΗΣ Δ.Π.Ε.Κ.	
ΕΡΓΟΔΟΤΗΣ	ΝΟΜΑΡΧΙΑ ΔΗΜΟΣ ΑΛΕΞΑΝΔΡΟΥΠΟΛΗΣ
ΕΡΓΟ	ΟΡΙΟΘΕΤΗΣΗ ΡΕΜΑΤΩΝ ΤΗΣ ΠΕΡΙΟΧΗΣ ΤΩΝ ΝΕΩΝ ΕΠΕΚΤΑΣΕΩΝ ΤΟΥ ΔΗΜΟΥ ΑΛΕΞΑΝΔΡΟΥΠΟΛΗΣ
ΘΕΣΗ	ΠΕΡΙΟΧΗ ΕΠΕΚΤΑΣΗΣ ΑΝΑΛΟΥ ΣΤΑΥΡΟΠΟΛΙΤΙΚΟΝ ΤΕΜΑΧΙΟΝ Α.Ε.
ΘΕΜΑ ΣΧΕΔΙΟΥ ΤΟΠΟΓΡΑΦΙΚΟ ΔΙΑΓΡΑΜΜΑ ΠΡΟΤΕΙΝΟΜΕΝΟΝ ΟΡΙΟΓΡΑΜΜΟΝ ΤΟΥ ΡΕΜΑΤΟΣ ΤΗΣ ΑΛΕΞΑΝΔΡ. Α4	ΑΡΙΘΜΟΣ ΣΧΕΔΙΟΥ ΚΑΙ ΜΑΚΑΣ 1:1000 ΚΑΘΟΔΟΣ: 1:00
ΧΡΟΝΟΣ ΜΕΛΕΤΗΣ : ΙΟΥΛΙΟΣ 2003	
ΥΠΟΓΡΑΦΗ	ΣΤΑΥΡΟΣ
ΚΩΣΤΑΣ Ν. ΤΣΑΒΔΑΡΟΓΛΟΥ ΑΝΤΙΔΡΟΜΙΚΟΣ ΤΟΠΟΓΡΑΦΟΣ ΑΡ. ΠΡΩΤ. 2003/77/2003 - 2003/2/2003	ΕΠΙΣΤΡΟΦΗ ΑΝΤΙΔΡΟΜΙΚΟΣ ΤΟΠΟΓΡΑΦΟΣ ΑΡ. ΠΡΩΤ. 2003/77/2003 - 2003/2/2003

ΣΥΝΤΕΤΛΙΜΕΝΕΣ ΠΡΟΤΕΙΝΟΜΕΝΟ ΟΡΙΟΓΡΑΦΙΟΝ

ΣΗΜΕΙΟ	X	Y	ΣΗΜΕΙΟ	X	Y
A1	653080.629	4523518.155	A1	653077.847	4523517.925
A2	653080.965	4523528.607	A2	653073.789	4523525.494
A3	653065.580	4523539.869	A3	653066.683	4523531.672
A4	653060.510	4523544.046	A4	653061.451	4523534.334
A5	653059.958	4523551.555	A5	653057.184	4523538.848
A6	653064.284	4523572.104	A6	653054.788	4523541.768
A7	653065.733	4523584.820	A7	653053.394	4523553.765
A8	653060.701	4523592.204	A8	653055.755	4523562.997
A9	653064.968	4523600.418	A9	653057.505	4523568.093
A10	653050.401	4523603.880	A10	653058.486	4523578.670
A11	653039.186	4523611.200	A11	653050.588	4523594.724
A12	653025.465	4523618.736	A12	653040.971	4523600.458
A13	653022.460	4523621.449	A13	653037.333	4523602.992
A14	653012.394	4523625.465	A14	653031.653	4523607.411
A15	653008.988	4523628.052	A15	653021.295	4523613.771
A16	653006.992	4523631.140	A16	653015.243	4523616.763
A17	653006.282	4523633.979	A17	653014.570	4523615.895
A18	653014.120	4523679.708	A18	653012.079	4523617.122
A19	653006.763	4523708.300	A19	653005.863	4523620.477
A20	653027.237	4523710.105	A20	653002.218	4523624.673
A21	653006.806	4523717.636	A21	652999.639	4523628.187
A22	653028.456	4523726.546	A22	652987.672	4523631.370
A23	653031.182	4523730.689	A23	653009.653	4523681.667
A24	653033.342	4523745.479	A24	653021.820	4523710.486
A25	653037.538	4523768.366	A25	653020.664	4523712.519
A26	653040.538	4523782.386	A26	653033.919	4523803.068
A27	653036.288	4523796.884	A27	653036.621	4523818.118
A28	653039.832	4523801.008	A28	653039.086	4523836.625
A29	653041.844	4523817.913	A29	653041.360	4523845.631
A30	653043.959	4523834.792	A30	653048.308	4523875.877
A31	653046.144	4523846.594	A31	653046.468	4523892.483
A32	653053.732	4523874.839	A32	653046.608	4523903.248
A33	653051.651	4523882.909	A33	653047.101	4523921.523
A34	653050.316	4523890.824	A34	653051.969	4523951.482
A35	653056.338	4523946.300	A35	653056.015	4523966.738
A36	653059.773	4523955.680	A36	653058.890	4523977.342
A37	653063.872	4523961.181	A37	653075.830	4523986.777
A38	653067.372	4523985.865	A38	653080.070	4523989.816
A39	653080.472	4523979.115	A39	653083.746	4524024.275
A40	653087.791	4523989.669	A40	653085.752	4524035.357
A41	653089.590	4524021.986	A41	653093.032	4524048.261
A42	653086.525	4524047.650	A42	653100.465	4524068.285
A43	653110.087	4524074.790	A43	653103.443	4524077.911
A44	653116.014	4524088.590	A44	653104.008	4524079.735
A45	653110.014	4524128.590	A45	653103.959	4524126.685
A46	653112.811	4524147.443	A46	653100.336	4524139.472
A47	653113.793	4524166.873	A47	653100.165	4524146.721
A48	653128.084	4524183.242	A48	653099.754	4524161.388
A49	653149.295	4524173.510	A49	653099.706	4524170.147
A50	653159.000	4524177.357	A50	653102.014	4524177.560

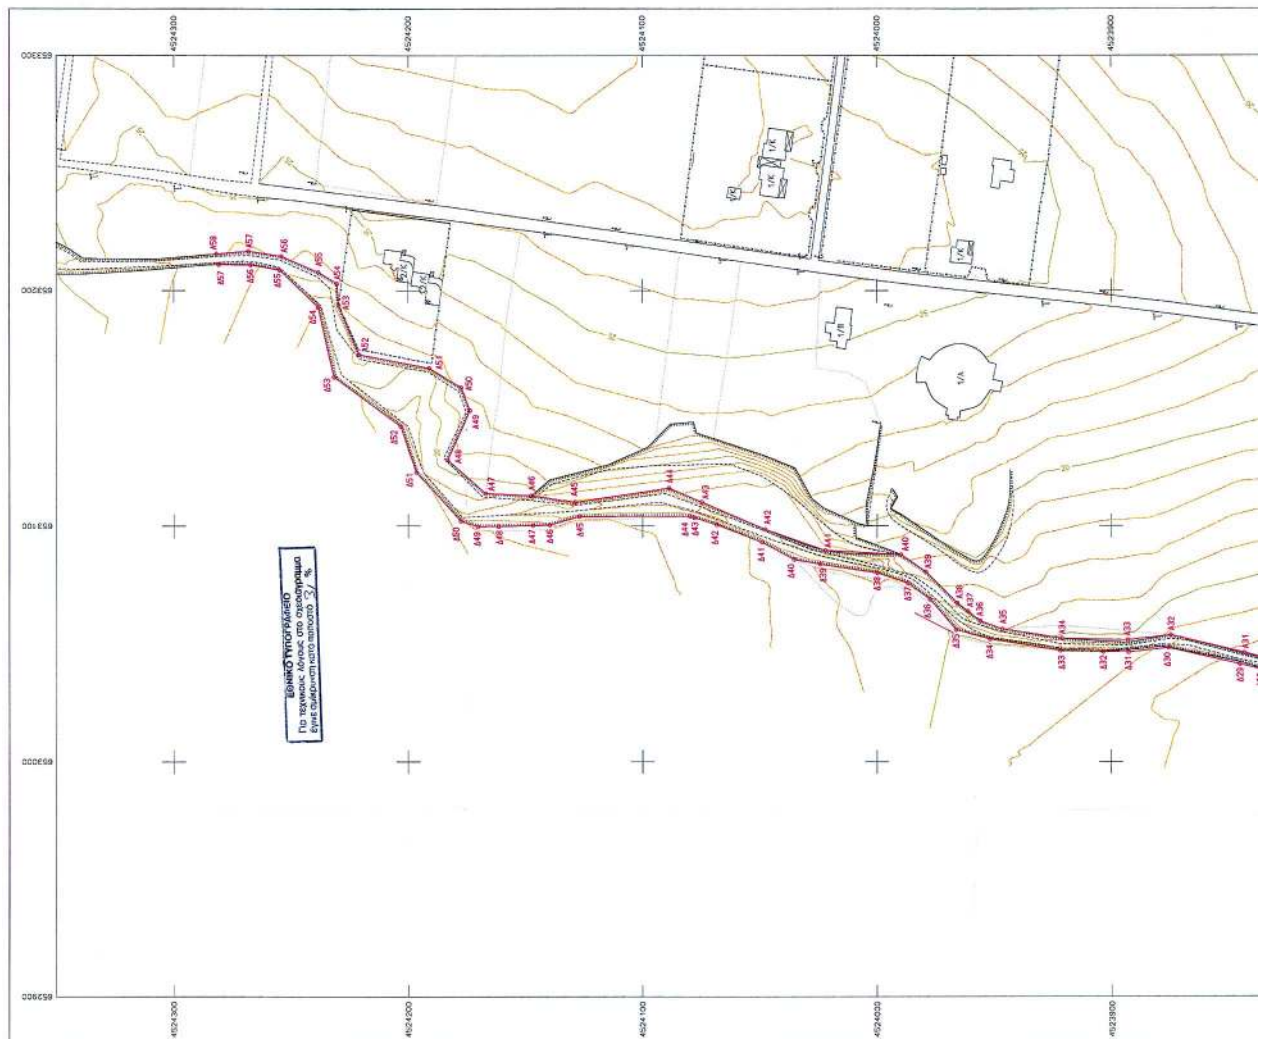




344	651116.014	4524086.590	344	651301.028	4524079.793
345	651102.511	4524128.590	345	651301.959	4524081.685
346	651102.611	4524147.443	346	651301.336	4524139.472
347	651113.793	4524166.873	347	651301.165	4524146.721
348	651208.064	4524183.240	348	651309.706	4524147.388
349	651218.255	4524187.510	349	651309.706	4524147.388
350	651539.060	4524177.357	350	651302.014	4524177.590
351	651617.313	4524190.815	351	651432.537	4524196.595
352	651713.073	4524220.805	352	651347.532	4524203.177
353	651944.014	4524273.594	353	651363.477	4524231.518
354	652003.060	4524290.226	354	651192.957	4524238.198
355	652007.882	4524238.36	355	651309.829	4524254.782
356	652144.690	4524263.957	356	652311.102	4524267.134
357	652256.777	4524268.026	357	652311.241	4524268.705
358	6532.96	4524281.763			


[illegible]

ΣΥΝΤΕΤΑΓΜΕΝΕΣ ΠΡΟΤΕΙΝΟΜΕΝΟΝ ΟΡΙΟΓΡΑΦΩΝ

ΣΗΜΕΙΟ	X	Y	ΣΗΜΕΙΟ	X	Y
A1	654900.300	4523281.274	A1	654855.320	4523270.189
A2	654900.087	4523294.830	A2	654865.793	4523287.008
A3	654899.445	4523305.513	A3	654873.625	4523313.156
A4	654900.600	4523319.152	A4	654860.008	4523357.734
A5	654896.824	4523330.010	A5	654851.064	4523367.206
A6	654894.649	4523348.033	A6	654817.812	4523397.559
A7	654887.462	4523365.687	A7	654858.980	4523409.050
A8	654883.858	4523370.494	A8	654871.467	4523416.199
A9	654879.049	4523387.213	A9	654794.074	4523181.029
A10	654886.304	4523403.004	A10	654790.751	4523192.925
A11	654878.566	4523413.472	A11	654775.935	4523214.412
A12	654813.599	4523209.486	A12	654755.962	4523226.964
A13	654802.422	4523214.253	A13	654753.946	4523228.250
A14	654776.717	4523229.043	A14	654744.584	4523231.115
A15	654758.982	4523238.468	A15	654734.368	4523236.458
A16	654741.625	4523252.305	A16	654725.943	4523237.509
A17	654732.064	4523275.906	A17	654877.471	4523442.450
A18	654887.823	4523430.369	A18	654877.064	4523483.508
A19	654881.953	4523447.625	A19	654875.325	4523511.152
A20	654883.206	4523462.842	A20	654867.782	4523539.633
A21	654881.463	4523512.154	A21	654858.666	4523548.818
A22	654887.309	4523547.206	A22	654828.673	4523613.324
A23	654863.666	4523591.651	A23	654816.111	4523645.377
A24	654848.054	4523652.519	A24	654826.536	4523669.885
A25	654861.874	4523666.116	A25	654823.080	4523692.155
A26	654867.976	4523669.709	A26	654836.715	4523707.854
A27	654866.714	4523705.790	A27	654847.699	4523724.341
A28	654858.462	4523734.866	A28	654853.754	4523735.084

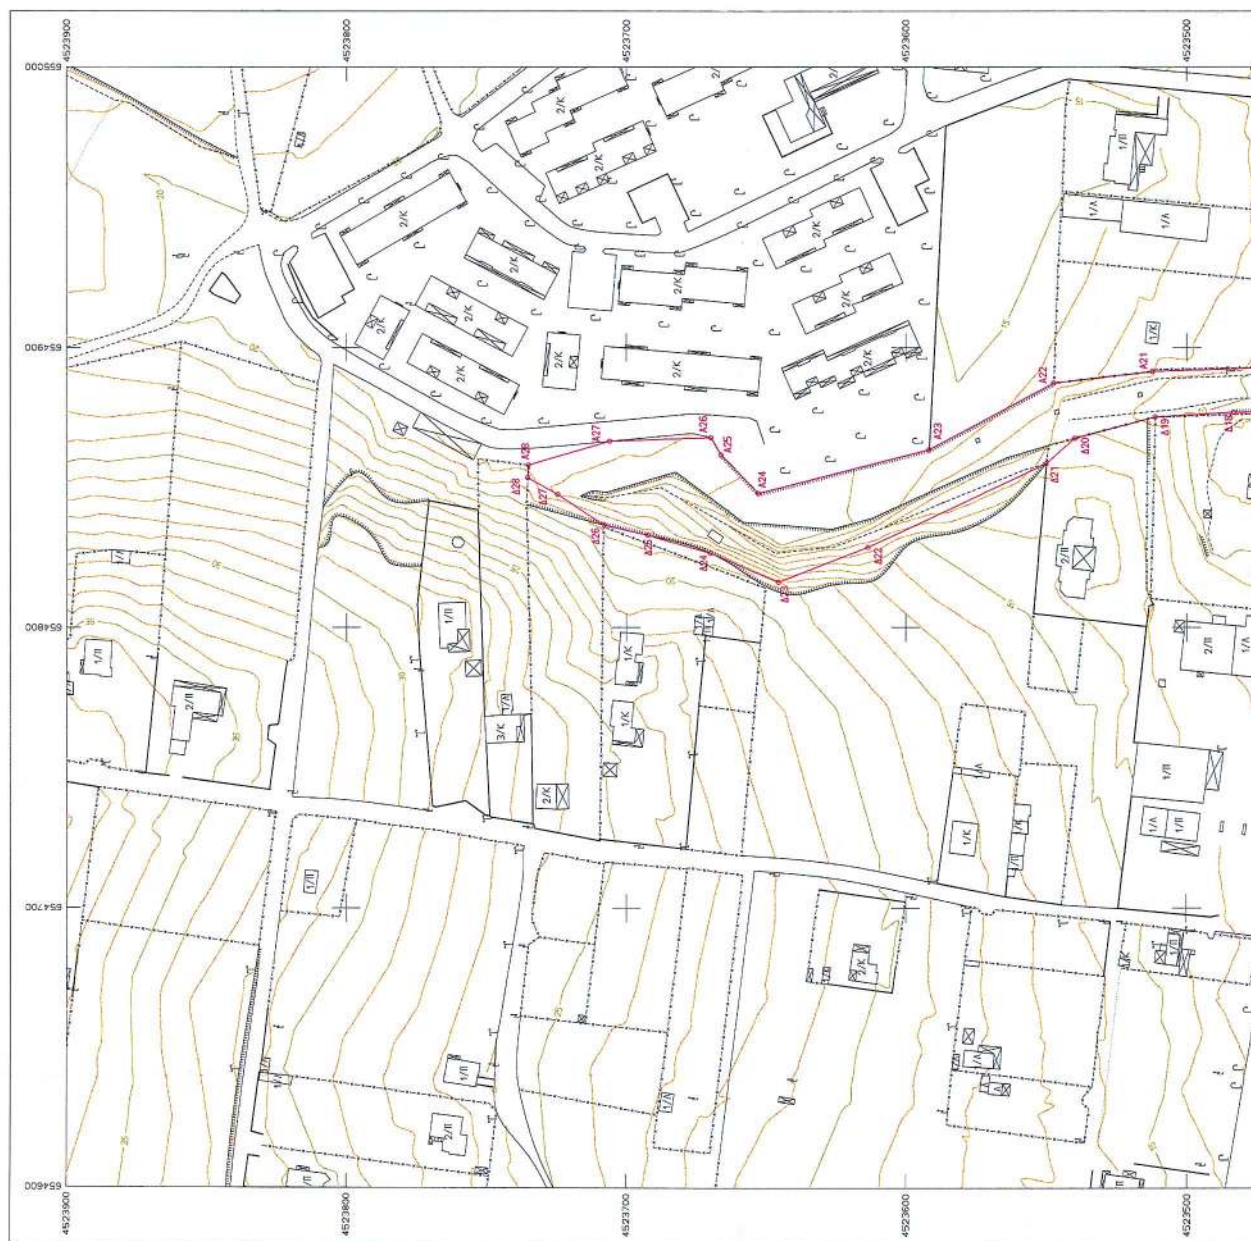

ΕΘΝΙΚΟ ΓΕΩΠΟΛΙΤΕΧΝΕΙΟ
ΓΙΑ ΤΕΧΝΙΚΟΥΣ ΛΟΓΟΥΣ ΣΤΟ ΣΧΕΔΙΟ
ΕΙΝΑΙ ΟΜΟΙΟΤΗΤΑΣ ΜΕΤΑΣΧΗΜΑΤΙΣΜΟΥ 2:1

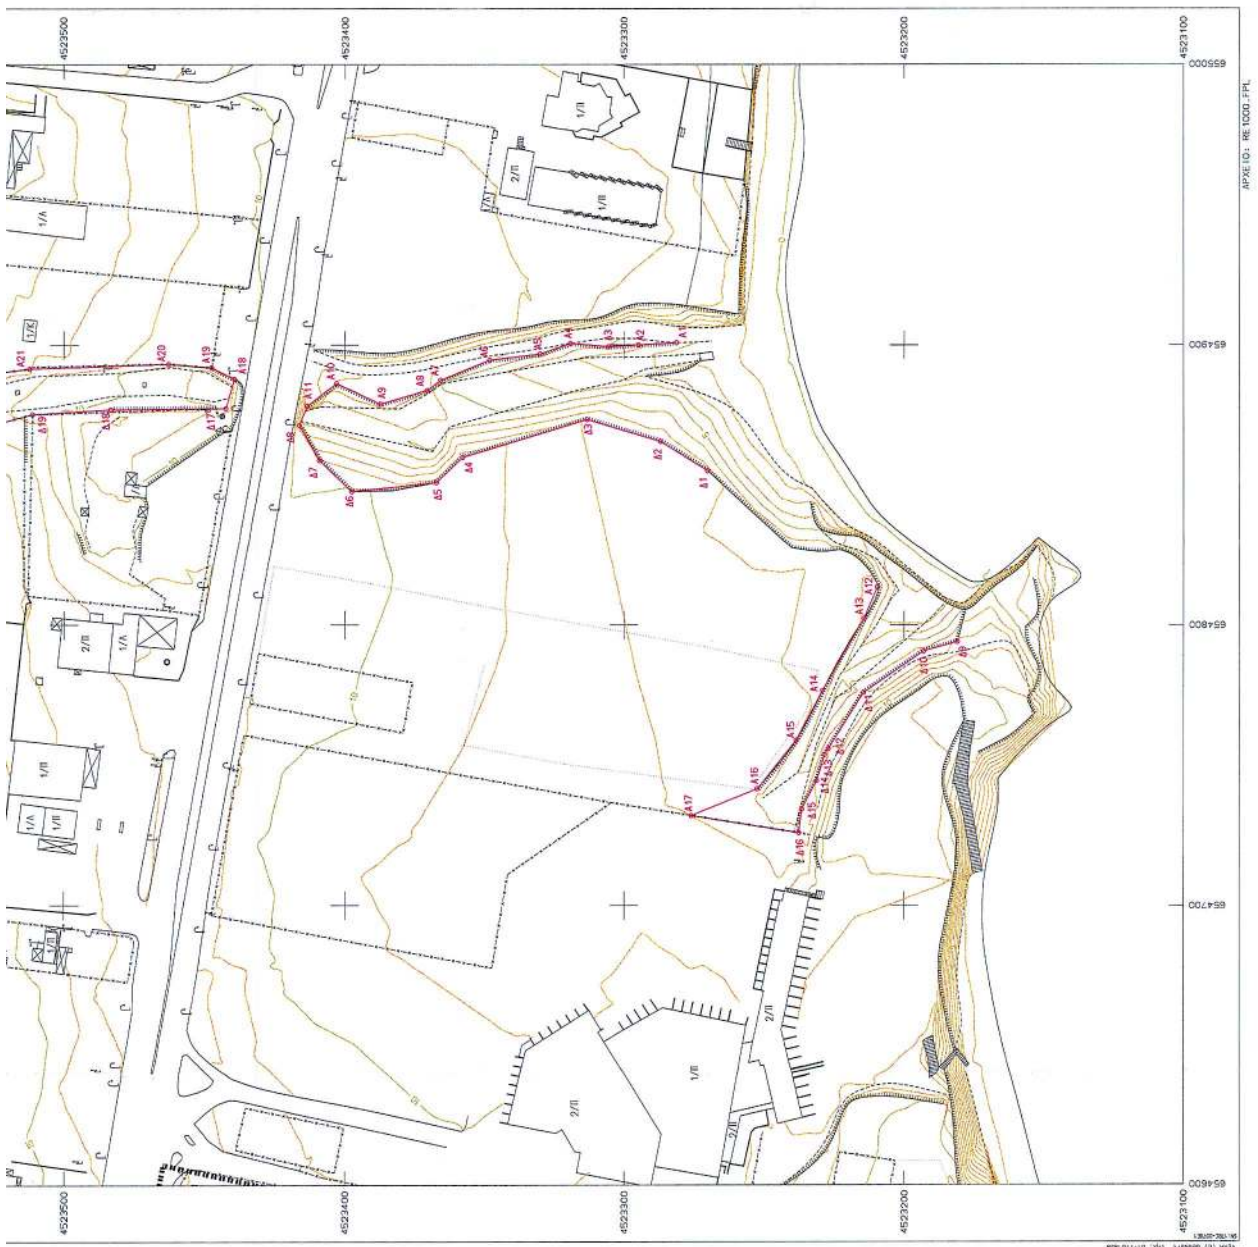

ΚΤΗΜΑΤΟΓΡΑΦΙΚΗ Α.Φ.ΘΕΩΡΗΤΙΚΗ ΣΥΝΟΛΕΙ ΤΗΝ ΠΤ. ΑΡΧΗΝ 23/07/09 ΑΠΟΦΑΣΗ ΤΗΣ ΔΙΕΥΘΥΝΣΗΣ ΕΠΙΧΕΙΡΗΣΕΩΣ Δ.Π.Ε.Δ.		ΝΟΜΑΡΧΙΑ ΕΒΡΟΥ ΔΗΜΟΣ ΑΛΕΞΑΝΔΡΟΥΠΟΛΕΩΣ ΔΕΛΤΑ ΕΒΡΟΥ Τ.Ε.Χ.	
ΕΡΓΟΛΟΓΗΣ		ΕΡΓΟ	
ΕΡΓΟ		ΟΡΙΟΘΕΤΗΣΗ ΡΕΜΑΤΩΝ ΤΗΣ ΠΕΡΙΟΧΗΣ ΤΩΝ ΝΕΩΝ ΕΠΕΚΤΑΣΕΩΝ ΤΟΥ ΔΗΜΟΥ ΑΛΕΞΑΝΔΡΟΥΠΟΛΗΣ	
ΘΕΣΗ		ΠΕΡΙΟΧΗ ΕΠΕΚΤΑΣΗΣ ΝΕΩΣ ΧΙΛΗΣ	
ΒΕΛΙΑ ΣΧΕΔΙΟΥ ΤΟΠΟΓΡΑΦΙΚΟ ΔΙΑΓΡΑΜΜΑ ΠΡΟΤΕΙΝΟΜΕΝΟΝ ΟΡΙΟΓΡΑΦΩΝ ΤΟΥ ΡΕΜΑΤΟΣ ΤΗΣ ΛΕΚΑΝΗΣ Α2		ΑΡΙΘΜΟΣ ΣΧΕΔΙΟΥ ΚΑΙ ΜΑΚΡΑ 1:1000 1000:10000:1.00	
ΧΡΟΝΟΣ ΜΕΛΕΤΗΣ :		ΙΟΥΛΙΟΣ 2003	
ΥΠΟΓΡΑΦΗ:		ΣΦΡΑΓΙΔΑ	
ΚΩΣΤΑΣ Ν. ΤΣΑΛΑΡΟΥΤΑΔΟΥ ΔΙΕΥΘΥΝΤΗΣ ΤΟΠΟΓΡΑΦΙΚΩΝ ΜΕΛΕΤΩΝ ΕΠΙΧΕΙΡΗΣΕΩΣ Δ.Π.Ε.Δ. ΕΒΡΟΥΣ Τ.Ε.Χ. Α.Δ.Α. 22278724 - ΔΟΥ Ζ. ΕΒΡΟΥΣ		ΕΠΙΧΕΙΡΗΣΗ Αλεξανδρούπολη 1/6/2002 ΔΙΕΥΘΥΝΤΗΣ ΔΗΜΟΣ ΑΛΕΞΑΝΔΡΟΥΠΟΛΕΩΣ	

Αριθ. 3025

(2)

Κήρυξη ως αναδασωτέας έκτασης εμβαδού 6,715 στρεμμάτων, στη θέση «Κοκκαλείκα» Δημοτικού Διαμερίσματος Περιβλέπτου του Δήμου Φερών, Ν. Μαγνησίας.

Ο ΓΕΝΙΚΟΣ ΓΡΑΜΜΑΤΕΑΣ
ΠΕΡΙΦΕΡΕΙΑΣ ΘΕΣΣΑΛΙΑΣ

Έχοντας υπόψη:

1. Τις διατάξεις του Ν. 3200/1955 περί διοικητικής αποκέντρωσης όπως τροποποιήθηκαν και συμπληρώθηκαν μεταγενέστερα με το Ν.Δ. 532/1970.

2. Τις διατάξεις του άρθρου 117 παρ. 3 του Συντάγματος.

3. Τις διατάξεις του Ν. 998/1979 «Περί προστασίας Δασών κ.λ.π.» και ειδικότερα:

α) Του άρθρου 41 παρ. 1.

β) Του άρθρου 38 παρ. 1.

4. Τις διατάξεις του Υπ. Γεωργίας: α) 160417 / 1180/8.7.1980 και β) 182447/3049/24.9.1980.

5. Το Ν. 2503/30.5.1997 «Περί διοίκησης, αποκέντρωσης, στελέχωσης της Περιφέρειας κ.α. δ/ξεις».

6. Την υπ' αριθμ. 1860/23.3.2001 (ΦΕΚ 421/12.4.2001) απόφαση του Γενικού Γραμματέα της Περ. Θεσσαλίας, περί εξουσιοδότησης των Δ/ντών Δασών των Νομών της Περιφέρειας να υπογράφουν με εντολή του αποφάσεις για την κήρυξη αναδασωτέων εκτάσεων.

7. Την αριθμ. 6236/22.10.2004 πρόταση του Δασαρχείου Βόλου, με την οποία προτείνεται η κήρυξη της εκτάσεως, που αναφέρεται στο θέμα, ως αναδασωτέα, αποφασίζουμε:

Κηρύσσουμε ως αναδασωτέα δημόσια δασική έκταση εμβαδού 6,715 στρεμ. (έξι στρεμμάτων και επτακοσίων δέκα πέντε χιλιοστών του στρέμματος). Η έκταση αυτή, που βρίσκεται στη θέση «Κοκκαλείκα» Περιφέρειας Δημ. Διαμερίσματος Περιβλέπτου του Δήμου Φερών, του Νομού Μαγνησίας, απεικονίζεται με στοιχεία Ε1 (Α.Β.Γ.Α) και Ε2 (Α.Β.Γ.Δ.Ε.Ζ.Η.Α) στο προσαρτημένο στην παρούσα Απόφαση μας διάγραμμα, το οποίο αποτελεί αναπόσπαστο μέρος αυτής και έχει όρια:

Τμήμα Ε1=1,687 στρ.

Ανατολικά: Δασική έκταση

Δυτικά: Δασική έκταση

Βόρεια: Δασική έκταση

Νότια: Ελαιόκτημα

Τμήμα Ε2=5,028 στρ.

Δασική έκταση

Δασική έκταση

Δασική έκταση

Γεωργικές καλλιέργειες

Σκοποί της κήρυξης της ανωτέρω έκτασης ως αναδασωτέας είναι, η διατήρηση του δασικού χαρακτήρα αυτής, ο αποκλεισμός διάθεσης της για άλλη χρήση και η αποκατάσταση με φυσική αναγέννηση της καταστραφείσης, την 29η Σεπτεμβρίου 2004 από πυρκαϊά, δασικής βλάστησης αποτελούμενης από αειφύλλα πλατύφυλλα (πουρνάρι).

Η απόφαση αυτή να δημοσιευτεί στην Εφημερίδα της Κυβερνήσεως.

Βόλος, 27 Οκτωβρίου 2004

Με εντολή Γενικού Γραμματέα Περιφέρειας
Ο Διευθυντής Δασών
ΕΥΣΤ. ΣΤΑΘΑΡΑΚΟΣ

ΠΕΡΙΦΕΡΕΙΑ ΘΕΣΣΑΛΙΑΣ
ΓΕΝ.Δ/ΝΣΗ ΠΕΡΙΦΕΡΕΙΑΣ
Δ/ΝΣΗ ΔΑΣΩΝ ΜΑΓΝΗΣΙΑΣ
ΔΑΣΑΡΧΕΙΟ ΒΟΛΟΥ

ΔΗΜΟΣ: ΦΕΡΩΝ

ΔΗΜ.ΔΙΑΜΕΡΙΣΜΑ ΠΕΡΙΒΛΕΠΤΟΥ

ΘΕΣΗ: ΚΟΚΚΑΛΕΙΚΑ

ΕΜΒΑΔΟ: Ε1 = 1,687 στρ.

Ε2 = 5,028 »


ΣΥΝΟΛΟ Ε = 6,715 στρεμ.

Ανήκει στην αριθμ. 3025/27-10-2004.
Απόφαση της Δ/νσης Δασών Μαγνησίας.


ΤΟΠΟΓΡΑΦΙΚΟ ΣΧΕΔΙΑΓΡΑΜΜΑ

της έκτασης . ΠΛ. ΜΑΓΝΗΣΙΑΣ

ΚΑΛΥΜΑ 1:2.500

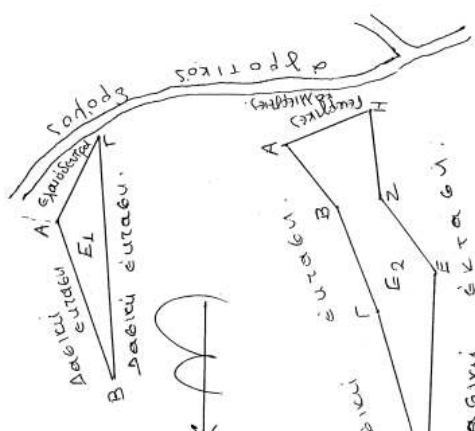

Χάρτης προάσκησης του Φ. Βασιλείου

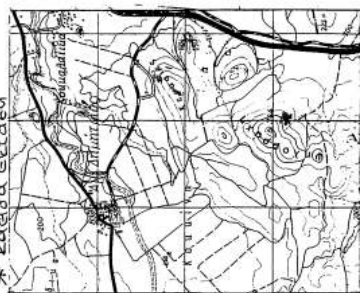

Τόπος
Χάρτης

Βόλος 21-10-2004

Συντάκτης

Περίεργος Ανθούλα
Δασολόγος

ΕΓΚΡΙΝΕΤΑΙ
ΔΗΜΟΣ 27-10-2004

Βόλος 27-10-2004

Δασάρχης Βόλου

Μ.Κ. Γ. Τσιτς

Δασολόγος

ΕΘΝΙΚΟ ΤΥΠΟΓΡΑΦΕΙΟ
Για τεχνικούς λόγους στο σχεδιαγράμμο
έγινε σμίκρυνση κατά ποσοστό 50 %

Αριθ. 3026

(3)

Κήρυξη ως αναδασωτέας έκτασης εμβαδού 10,825 στρεμμάτων, στη θέση «Γελαδαριά» Δημοτικού Διαμερίσματος Περιβλέπτου του Δήμου Φερών, Ν. Μαγνησίας.

Ο ΓΕΝΙΚΟΣ ΓΡΑΜΜΑΤΕΑΣ
ΠΕΡΙΦΕΡΕΙΑΣ ΘΕΣΣΑΛΙΑΣ

Έχοντας υπόψη:

1. Τις διατάξεις του Ν. 3200/1955 περί διοικητικής αποκέντρωσης όπως τροποποιήθηκαν και συμπληρώθηκαν μεταγενέστερα με το Ν.Δ. 532/1970.

2. Τις διατάξεις του άρθρου 117 παρ. 3 του Συντάγματος.

3. Τις διατάξεις του Ν. 998/1979 «Περί προστασίας Δασών κ.λ.π.» και ειδικότερα:

α) Του άρθρου 41 παρ. 1.

β) Του άρθρου 38 παρ.1.

4. Τις διαταγές του Υπ. Γεωργίας: α) 160417/1180/8.7.1980 και β) 182447/3049/24.9.1980.

5. Το Ν. 2503/30.5.1997 «Περί διοίκησης, αποκέντρωσης, στελέχωσης της Περιφέρειας κ.α. δ/ξεις».

6. Την υπ' αριθμ. 1860/23.3.2001 (ΦΕΚ 421/12.4.2001) απόφαση του Γενικού Γραμματέα της Περ. Θεσσαλίας, περί εξουσιοδότησεως των Δ/ντών Δασών των Νομών της Περιφέρειας να υπογράφουν με εντολή του αποφάσεις για την κήρυξη αναδασωτέων εκτάσεων.

7. Την υπ' αριθμ. 6234/22.10.2004 πρόταση του Δασαρχείου Βόλου, με την οποία προτείνεται η κήρυξη της εκτάσεως, που αναφέρεται στο θέμα, ως αναδασωτέας, αποφασίζουμε:

Κηρύσσουμε ως αναδασωτέα δημόσια δασική έκταση εμβαδού 10,825 στρεμ. (δέκα στρεμμάτων και οκτακοσίων είκοσι πέντε χιλιοστών του στρέμματος). Η έκταση αυτή, που βρίσκεται στη θέση «Γελαδαριά» Περιφέρειας

Δημ. Διαμερίσματος Περιβλέπτου του Δήμου Φερών, του Νομού Μαγνησίας, απεικονίζεται με στοιχεία Ε1, Ε2 και Ε3 στο προσαρτημένο στην παρούσα Απόφαση μας διάγραμμα, το οποίο αποτελεί αναπόσπαστο μέρος αυτής και έχει όρια:

Τμήμα Ε1=1,700 στρ.

Ανατολικά: Γεωργικές καλλιέργειες

Δυτικά: Γεωργικές καλλιέργειες

Βόρεια: Αγροτικός δρόμος

Νότια: Γεωργικές καλλιέργειες

Τμήμα Ε2=3,050 στρ.

Ανατολικά: Γεωργικές καλλιέργειες

Δυτικά: Γεωργικές καλλιέργειες & ρέμα

Βόρεια: Γεωργικές καλλιέργειες

Νότια: Γεωργικές καλλιέργειες

Τμήμα Ε3=6,050 στρ.

Ανατολικά: Δασική έκταση

Δυτικά: Γεωργικές καλλιέργειες

Βόρεια: Γεωργικές καλλιέργειες

Νότια: Γεωργικές καλλιέργειες

Σκοποί της κήρυξης της ανωτέρω έκτασης ως αναδασωτέας είναι, η διατήρηση του δασικού χαρακτήρα αυτής, ο αποκλεισμός διάθεσης της για άλλη χρήση και η αποκατάσταση με φυσική αναγέννηση της καταστραφείσας, την 24η Σεπτεμβρίου 2004 από πυρκαϊά, δασικής βλάστησης αποτελούμενης από αειφύλλα πλατύφυλλα (πουρνάρι).

Η απόφαση αυτή να δημοσιευτεί στην ίφημερίδα της Κυβερνήσεως.

Βόλος, 27 Οκτωβρίου 2004

Με εντολή Γενικού Γραμματέα Περιφέρειας

Ο Διευθυντής Δασών

ΕΥΣΤ. ΣΤΑΘΑΡΑΚΟΣ

ΠΕΡΙΦΕΡΕΙΑ ΘΕΣΣΑΛΙΑΣ
ΓΕΝ. Δ/ΝΣΗ ΠΕΡΙΦΕΡΕΙΑΣ
Δ/ΝΣΗ ΔΑΣΩΝ ΜΑΓΝΗΣΙΑΣ
ΔΑΣΑΡΧΕΙΟ ΒΟΛΟΥ

Ανήκει στην αριθμ. 3026/27-10-2004.

Απόφαση της Δ/νσης Δασών Μαγνησίας.

ΤΟΠΟΓΡΑΦΙΚΟ ΣΧΕΔΙΑΓΡΑΜΜΑ

της έκτασης .που. αδιαχε.....

κλίμακα 1:5.000

ΔΗΜΟΣ: ΦΕΡΕΝ

ΔΗΜ. ΔΙΑΜΕΡΙΣΜΑ: ΠΕΡΙΒΛΕΠΤΟ

ΘΕΣΗ: "Γεωδαισι"



ΕΜΒΑΔΟ: $E_1 = 1,700 \text{ στ.}$

$E_2 = 3,075 \text{ στ.}$

$E_3 = 6,050 \text{ στ.}$

Σύνολο $E = 10,825 \text{ στ.}$

Χάρτης προσανατολισμού Φ. Βεχρετίου
κλίμακα 1:50.000
* καθιστά έκταση

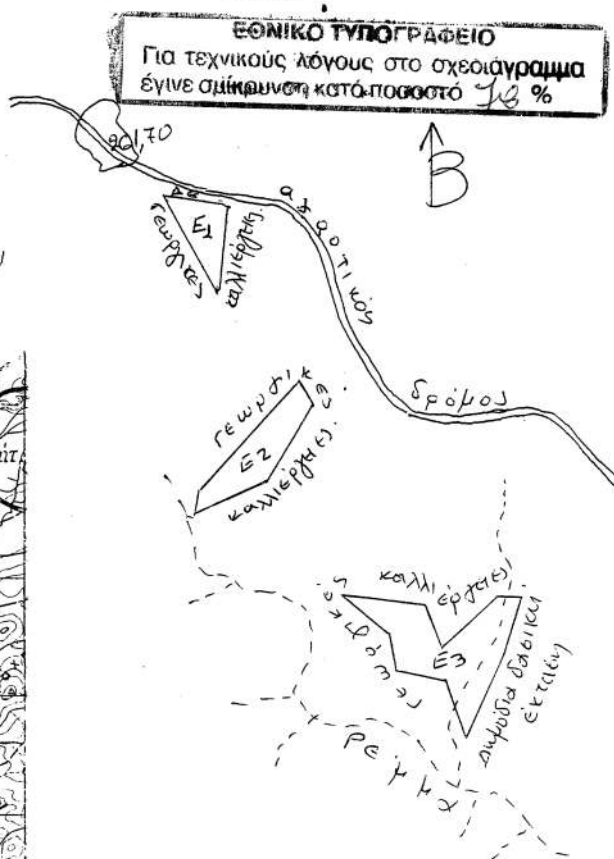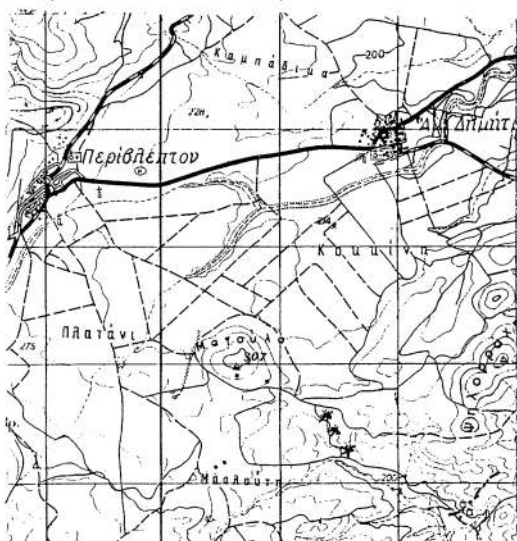

Βόλος 21-10-2004

Η Συντάκτρια

[Signature]

Περλέρου Ανθούλα
Δασπόνος

ΘΕΩΡΗΘΗΚΕ

Βόλος 22-10-2004

Ο
Δασάρχης Βόλου

Νικ. Γέσης
Δασολόγος

ΕΓΚΡΙΝΕΤΑΙ

Βόλος 27-10-2004

Ε.Γ.Γ.Π.Θ.
Ο Δ/ντης Δασών

Ευστ. Σταθαράκος
Δασολόγος

