



04011771612040012



10803

ΕΦΗΜΕΡΙΣ ΤΗΣ ΚΥΒΕΡΝΗΣΕΩΣ

ΤΗΣ ΕΛΛΗΝΙΚΗΣ ΔΗΜΟΚΡΑΤΙΑΣ

ΤΕΥΧΟΣ ΤΕΤΑΡΤΟ

Αρ. Φύλλου 1177

16 Δεκεμβρίου 2004

ΑΠΟΦΑΣΕΙΣ

Αριθ. οικ. 16229

Καθορισμός ορίων αιγιαλού και παραλίας στην περιοχή
«Πρώτες Λάμπες» Δήμου Μεθώνης Ν. Μεσσηνίας.

Η ΓΕΝΙΚΗ ΓΡΑΜΜΑΤΕΑΣ
ΠΕΡΙΦΕΡΕΙΑΣ ΠΕΛΟΠΟΝΝΗΣΟΥ

Έχοντας υπόψη:

1. Τις διατάξεις του Ν. 2971/2001 υπό τον τίτλο «Αιγιαλός, παραλία και άλλες διατάξεις» (ΦΕΚ 285 τ.Α'/19.12.2001).

2. Τις διατάξεις του Ν. 3200/1955 «περί διοικητικής αποκεντρώσεως», όπως τροποποιήθηκαν και ισχύουν σήμερα με τα Ν.Δ. 532/1970, Β.Δ. 704/1970, Β.Δ. 192/1972, Π.Δ. 71/1984, Π.Δ. 347/1986, Ν. 2026/1992 και Π.Δ. 97/1993.

3. Τις διατάξεις του άρθρου 19, παράγραφος 5 του Ν. 2344/1995, του άρθρου 52 παράγραφος 6 του Ν. 2218/1994, του άρθρου 4 παράγραφος 7 του Ν. 2240/1994, δυνάμει των οποίων αρμοδιότητες του Υπουργείου Οικονομικών που είχαν μεταβιβαστεί στους ανακλητούς Νομάρχες, είχαν περιέλθει στον Περιφερειακό Διευθυντή, σε συνδυασμό με τις διατάξεις του άρθρου 14 παράγραφος 2 του Ν. 2399/1996, δια των οποίων κατηργήθησαν οι θέσεις Περιφερειακών Διευθυντών και οι αρμοδιότητες αυτών είχαν πλέον περιέλθει στο Γενικό Γραμματέα της Περιφέρειας καί ασκούνται από τον Αναπληρωτή Περιφερειακό Διευθυντή.

4. Τις διατάξεις του τετάρτου εδαφίου της παραγράφου 2 του άρθρου 1 και της παραγράφου 6 του ιδίου άρθρου του Ν. 2503/1997 «Διοίκηση οργάνωση, στελέχωση της Περιφέρειας, ρύθμιση θεμάτων για την Τοπική Αυτοδιοίκηση και άλλες διατάξεις» (ΦΕΚ 107 τ.Α'/1997), σύμφωνα προς τις οποίες οι περιφερειακές Υπηρεσίες του Υπουργείου Οικονομικών, οι οποίες συγκροτούσαν, ομού με άλλες, την Περιφερειακή Διοίκηση του Νομού, δεν υπήχθησαν στην ενιαία οργανική μονάδα της Περιφέρειας ούτε καταργήθηκαν, αλλά αποτελούν από 1.9.1997, Υπηρεσίες του Υπουργείου Οικονομικών.

5. Το υπ' αριθμ. 28979/31.10.1997 έγγραφο της Δ/νσεως Διοικήσεως και Αποκεντρώσεως, συμφώνως προς το οποίο οι αρμοδιότητες του Γενικού Γραμματέως της Περιφέρειας επί θεμάτων αρμοδιότητος του Υπουργείου Οικονομικών, μετεφέρθησαν από 1.9.1997 στον Υπουργό Οικονομικών.

6. Την υπ' αριθμ. 14650/Δ 10685/17.3.2004 (ΦΕΚ 519 τ. Β'/17.3.2004) κοινή απόφαση του Πρωθυπουργού και Υπουργού Οικονομίας και Οικονομικών «περί καθορισμού αρμοδιοτήτων των Υφυπουργών Οικονομίας και Οικονομικών».

7. Τις διατάξεις του Ν. 3220/2004 (ΦΕΚ 15 τ. Α'/2004), ιδία δε εκείνη του άρθρου 46, παράγραφος 21, δυνάμει της οποίας, από 10.4.2004 αρμοδιότητες του Υπουργού Οικονομίας και Οικονομικών, οι οποίες ανήκαν ή είχαν μεταβιβαστεί στους ανακλητούς Νομάρχες μέχρι ενάρξεως λειτουργίας των Νομαρχιακών Αυτοδιοικήσεων και αφορούν θέματα των Υπηρεσιών του Υπουργείου Οικονομίας και Οικονομικών, που εξαιρέθηκαν από την κατάργηση με τις διατάξεις της παραγράφου 2 του άρθρου 39 του Ν. 2218/1994, περιέρχονται στο Γενικό Γραμματέα της οικείας Περιφέρειας, εκτός θεμάτων Υ.Δ.Ε.

8. Την από 10.2.2004 έκθεση της επιτροπής καθορισμού των ορίων αιγιαλού και παραλίας, η οποία συγκροτήθηκε κατά την πρόβλεψη του άρθρου 3 του Ν. 2971/2001 δυνάμει της αποφάσεως υπ' αριθμ. 1611/2.4.2002 ως ετροποποιήθη δια των ομοίων 3972/12.8.2002 και 353/23.1.2004 της Προϊσταμένης της Οικονομικής Επιθεωρήσεως Πελοποννήσου, που καθόρισε τα όρια αιγιαλού και παραλίας στην περιοχή του θέματος, επί του από Νοεμβρίου 2003 τοπογραφικού διαγράμματος μιας (1) πινακίδας, που συνέταξε η Πολιτικός Μηχανικός Ιωάννα Μπίντζα, ήλεγξε και θεώρησε ο ασκών καθήκοντα Προϊσταμένου της Κτηματικής Υπηρεσίας Ν. Μεσσηνίας Τοπογράφος Μηχανικός Βλάχος Γεώργιος και είναι κλίμακας 1:500.

9. Τη σύμφωνη γνώμη του αρμοδίου γνωμοδοτικού οργάνου, Γενικού Επιτελείου Ναυτικού/Δ/νση Α2/Τμήμα Ιε, όπως αυτή έχει διατυπωθεί, δια του υπ' αριθ. Φ. 544.5/461/04/Σχ.630/13.5.2004 εγγράφου του.

10. Το υπ' αριθμ. 40/27.7.2004 έγγραφο της Γενικής Γραμματείας της Κυβέρνησης, αναφορικώς προς τις προϋποθέσεις του άρθρου 9 παρ. 1 του Ν. 2971/2001, επί των οποίων γίνεται μνεία των εξής:

α. Η μορφολογία της ακτής κατά μεν την ανατολική πλευρά (κορυφές από Α5 έως Α10 αποτελεί απόκρημνη ακτή μεγάλου υψομέτρου, 5,00 έως 28,00 μέτρων ενώ ταπεινούνται υψομετρικώς εκατέρωθεν των κορυφών Α10

και Α5, βαίνει δε ανυψούμενη και πάλι σταδιακώς από κορυφή Α2 προς κορυφή Α1. Η σύσταση του εδάφους μακροσκοπικώς φαίνεται ως μαργαϊκή με πετρώματα φλύσχη. Το φυσικό όριο βλάστησης παρατηρείται και διήκει ως έγγιστα κατά μήκος της γραμμής αιγιαλού.

β. Δεν υπάρχουν επισήμως, ιδιαιτέρως καταγεγραμμένοι φυσικοί πόροι στην περιοχή.

γ. Η ακτή στο υψηλό της τμήμα εκτιμάται ότι υπόκειται σε βραδεία διάβρωση συνεπεία της επ' αυτής εκσπάσεως του κυματισμού. Οι εκβάλλοντες χείμαρροι «Κουκουράκια» δυτικώς και «Κακαβά» ανατολικώς, ως έχοντες λεκάνες απορροής εκτάσεως ελάσσονος των 5,00 τετραγωνικών χιλιομέτρων, δεν είναι επαρκείς μέσω φερτών υλών να προκαλέσουν προσαμμώσεις ικανές να δημιουργήσουν φαινόμενο παλαιού αιγιαλού.

δ. Ο εγγύς της ακτής πυθμένας είναι αμμώδης.

ε. Ο κύριος τομέας ανάπτυξης του κυματισμού σε σχέση με το μέτωπο της ακτής στην περιοχή, αφορά τη νότια κατεύθυνση, από όπου οι πνέοντες άνεμοι προκαλούν τους μέγιστους κυματισμούς. Εν τούτοις η περιοχή είναι σχετικώς προστατευμένη, λόγω παρεμβολής νοτίως των Οινουσών νήσων.

στ. Στο αρχείο της Κτηματικής Υπηρεσίας, δεν υπάρχουν φάκελλοι σχετικοί με αδειοδοτήσεις έργων επί αιγιαλού και θαλάσσης, κατά τα προϊσχύσαντα άρθρα 8, 9 και 12 του Α.Ν. 2344/1940 και 12 και 14 του Ν. 2971/2001, όμως δεν διεπιστώθη ύπαρξη δομικών έργων επί της υπό καθορισμό ακτής.

ζ. Στην υπό καθορισμό ορίων αιγιαλού και παραλίας περιοχή, δεν υφίσταται μηδέ εκκρεμεί έγκριση πολεοδομικής μελέτης και δεν υπάρχουν ιδιαίτερες χωροταξικές κατευθύνσεις.

η. Στην περιοχή δεν υπάρχουν καταγεγραμμένα Δημόσια Κτήματα, όμως μνείας άξια τυγχάνει η γειτονία της με τον προσφάτως διανοιχθέντα οδικό περιφερειακό δακτύλιο του Νομού Μεσσηνίας.

ι. Η περιοχή δεν είναι κηρυγμένη ως προστατευόμενη και καθ' α είναι γνωστά, δεν διαθέτει ευπαθή οικοσυστήματα, αποφασίζουμε:

Την επικύρωση της από 10.2.2004 έκθεσης της επιτροπής του άρθρου 3 του Ν. 2971/2001, καθώς και του από Νοεμβρίου 2003 τοπογραφικού διαγράμματος μιας (1) πινακίδας, της Πολιτικού Μηχανικού Ιωάννας Μπίντζα κλίμακας 1:500 το οποίο τη συνοδεύει, καθοριζόμενων τοιούτοτρόπως, γραμμής αιγιαλού δέκα (10) σημείων, υπό στοιχεία διαγράμματος Α1, Α2, Α3, Α4, Α5, Α6, Α7, Α8, Α9 και Α10 και γραμμής παραλίας υπό στοιχεία διαγράμματος Π1, Π2, Π3, Π4, Π5, Π6, Π7, Π8, Π9, Π10 και Π11. ένδεκα (11) σημείων. Το εύρος της δημιουργούμενης ζώνης παραλίας ανέρχεται σε δέκα (10) μέτρα.

Δεν διαπιστώθηκε η ύπαρξη παλαιού αιγιαλού, σύμφωνα με τις προβλέψεις των άρθρων 5 και 6 του Ν. 2971/2001 και της Γνωμοδότησης υπ' αριθμ. 207/2001 του Νομικού Συμβουλίου του Κράτους.

Η παρούσα απόφαση μαζί με τα προαναφερόμενα, έκθεση και διάγραμμα, να δημοσιευθούν στην Εφημερίδα της Κυβερνήσεως.

Τρίπολη, 8 Νοεμβρίου 2004

Η Γενική Γραμματέας Περιφέρειας
ΑΓΓΕΛΑ ΑΒΟΥΡΗ

ΕΚΘΕΣΗ

Επιτροπής καθορισμού ορίων αιγιαλού και παραλίας στην περιοχή «Πρώτες Λάμπες» Δήμου Μεθώνης Ν. Μεσσηνίας προ ιδιοκτησίας Παγάνη Σοφίας.

Η κάτωθι υπογεγραμμένη επιτροπή, αρμόδια για το διοικητικό καθορισμό ορίων αιγιαλού και παραλίας, σύμφωνα με το άρθρο 3 του Ν. 2971/2001 «Αιγιαλός, παραλία και άλλες διατάξεις», συγκροτηθείσα δυνάμει της αποφάσεως υπ' αριθμ. 1611/2.4.2002 της Προϊσταμένης της Οικονομικής Επιθεώρησης Πελοποννήσου, όπως η εν λόγω απόφαση τροποποιήθηκε δυνάμει των υπ' αριθμ. 3972/12.8.2002 και υπ' αριθμ. 353/23.1.2004 ομοίων και αποτελείται από τους από τους:

1. Βλάχο Γεώργιο, Τοπογράφο Μηχανικό ΠΕ/Α', εκπληρούντα καθήκοντα Προϊσταμένου της Κτηματικής Υπηρεσίας Ν. Μεσσηνίας,

2. Κυβέλου Βασιλική, Πολιτικό Μηχανικό, υπάλληλο της ΤΥΔΚ Ν. Μεσσηνίας,

3. Σμύρνη Αργύριο, Ανθυποπλοίαρχο Λ.Σ., Υπολιμενάρχη Πύλου, επειδή κωλύεται ο Λιμενάρχης.

4. Κουρή Ελένη, Τοπογράφο Μηχανικό, Αναπληρώτρια της Διευθύντριας της Δ/σης ΠΕ.ΧΩ.ΠΟ. της Νομαρχιακής Αυτοδιοίκησης Μεσσηνίας, επειδή κωλύεται η Διευθύντρια.

5. Αθανασούλη Ιωάννη, Πολιτικό Μηχανικό, της Δ/σης ΠΕ.ΧΩ. Πελοποννήσου, ο οποίος αναπληρώνει τον κωλύόμενο Διευθυντή της εν λόγω Δ/σης.

Συνήλθε σήμερα, 10 Φεβρουαρίου 2004, ημέρα Τρίτη, στα Γραφεία της Κτηματικής Υπηρεσίας Νομού Μεσσηνίας, προκειμένου να εξετάσει το θέμα του καθορισμού ορίων αιγιαλού και παραλίας στην περιοχή «Πρώτες Λάμπες» του Δήμου Μεθώνης Ν. Μεσσηνίας, αφού έλαβε υπόψη:

α) Τις διατάξεις του Ν. 2971/2001 με τίτλο «Αιγιαλός παραλία και άλλες διατάξεις», δια των οποίων αντικατεστάθησαν οι διατάξεις του Α.Ν. 2344/1940.

β) Το από Νοεμβρίου 2003 τοπογραφικό διάγραμμα, το οποίο συνέταξε η Πολιτικός Μηχανικός Μπίντζα Ιωάννα (Α.Μ. Τ.Ε.Ε. 53822) και ήλεγξε και θεώρησε ο ασκών καθήκοντα Προϊσταμένου της Κτηματικής Υπηρεσίας Τοπογράφος Μηχανικός Βλάχος Γεώργιος την 13.1.2004, αποτελείται από μία (1) πινακίδα, είναι δε κλίμακας 1:500.

γ) Την περί αιγιαλού και παραλίας δικαστική και διοικητική νομολογία, καθ' ην έκταση είναι γνωστές στην επιτροπή.

δ) Τη διαμόρφωση της ακτής, όπως αυτή προκύπτει από το οικείο διάγραμμα.

ε) Το γεγονός ότι το προ της υπό καθορισμόν περιοχής ανάπτυγμα ανοικτής θαλάσσης είναι σχετικώς μικρό λόγω της παρεμβολής των νησίδων Σχίζας και Σαπιέντζας.

στ) Την εισήγηση του εκτελούντος καθήκοντα Προϊσταμένου της Κτηματικής Υπηρεσίας Γ. Βλάχου.

ζ) Την από 3.12.2003 αίτηση της Παγάνη Σοφίας προς την Κτηματική Υπηρεσία Ν. Μεσσηνίας, αποφασίζει όπως εισηγηθεί:

1ον. Τον επί του ως άνω διαγράμματος διαγράμματος καθορισμό της γραμμής του αιγιαλού, σύμφωνα με τις αρχικές επί του εδάφους διαπιστώσεις, με κόκκινη πολυγωνική γραμμή Α1, Α2, Α3, Α4, Α5, Α6, Α7, Α8, Α9 και Α10, δέκα (10) συνολικώς σημείων.


2ον. Τη δημιουργία ζώνης παραλίας, ανάντη της γραμμής αιγιαλού και σε συνεχεία αυτής, καθοριζόμενη με κίτρινη πολυγωνική γραμμή Π1, Π2, Π3, Π4, Π5, Π6, Π7, Π8, Π9, Π10 και Π11, ένδεκα (11) συνολικώς σημείων, εις τρόπον ώστε, να δημιουργείται καθ' όλο το μήκος της υπό καθορισμόν ακτής, ενιαίο εύρος ζώνης παραλίας δέκα (10) μέτρων.

3ον. Δεν διαπιστώθηκε η ύπαρξη παλαιού αιγιαλού,

σύμφωνα με τις προβλέψεις των άρθρων 5 και 6 του Ν. 2971/2001, και της υπ' αριθμόν 207/1994 Γνωμοδότησης του Ν.Σ.Κ.

Η Επιτροπή

ΓΕΩΡΓΙΟΣ ΒΛΑΧΟΣ - Β. ΚΥΒΕΛΟΥ - ΚΟΚΚΑΛΗ -
ΑΡΓΥΡΙΟΣ ΣΜΥΡΝΗΣ - ΕΛΕΝΗ ΚΟΥΡΗ -
ΙΩΑΝΝΗΣ ΑΘΑΝΑΣΟΥΛΗΣ

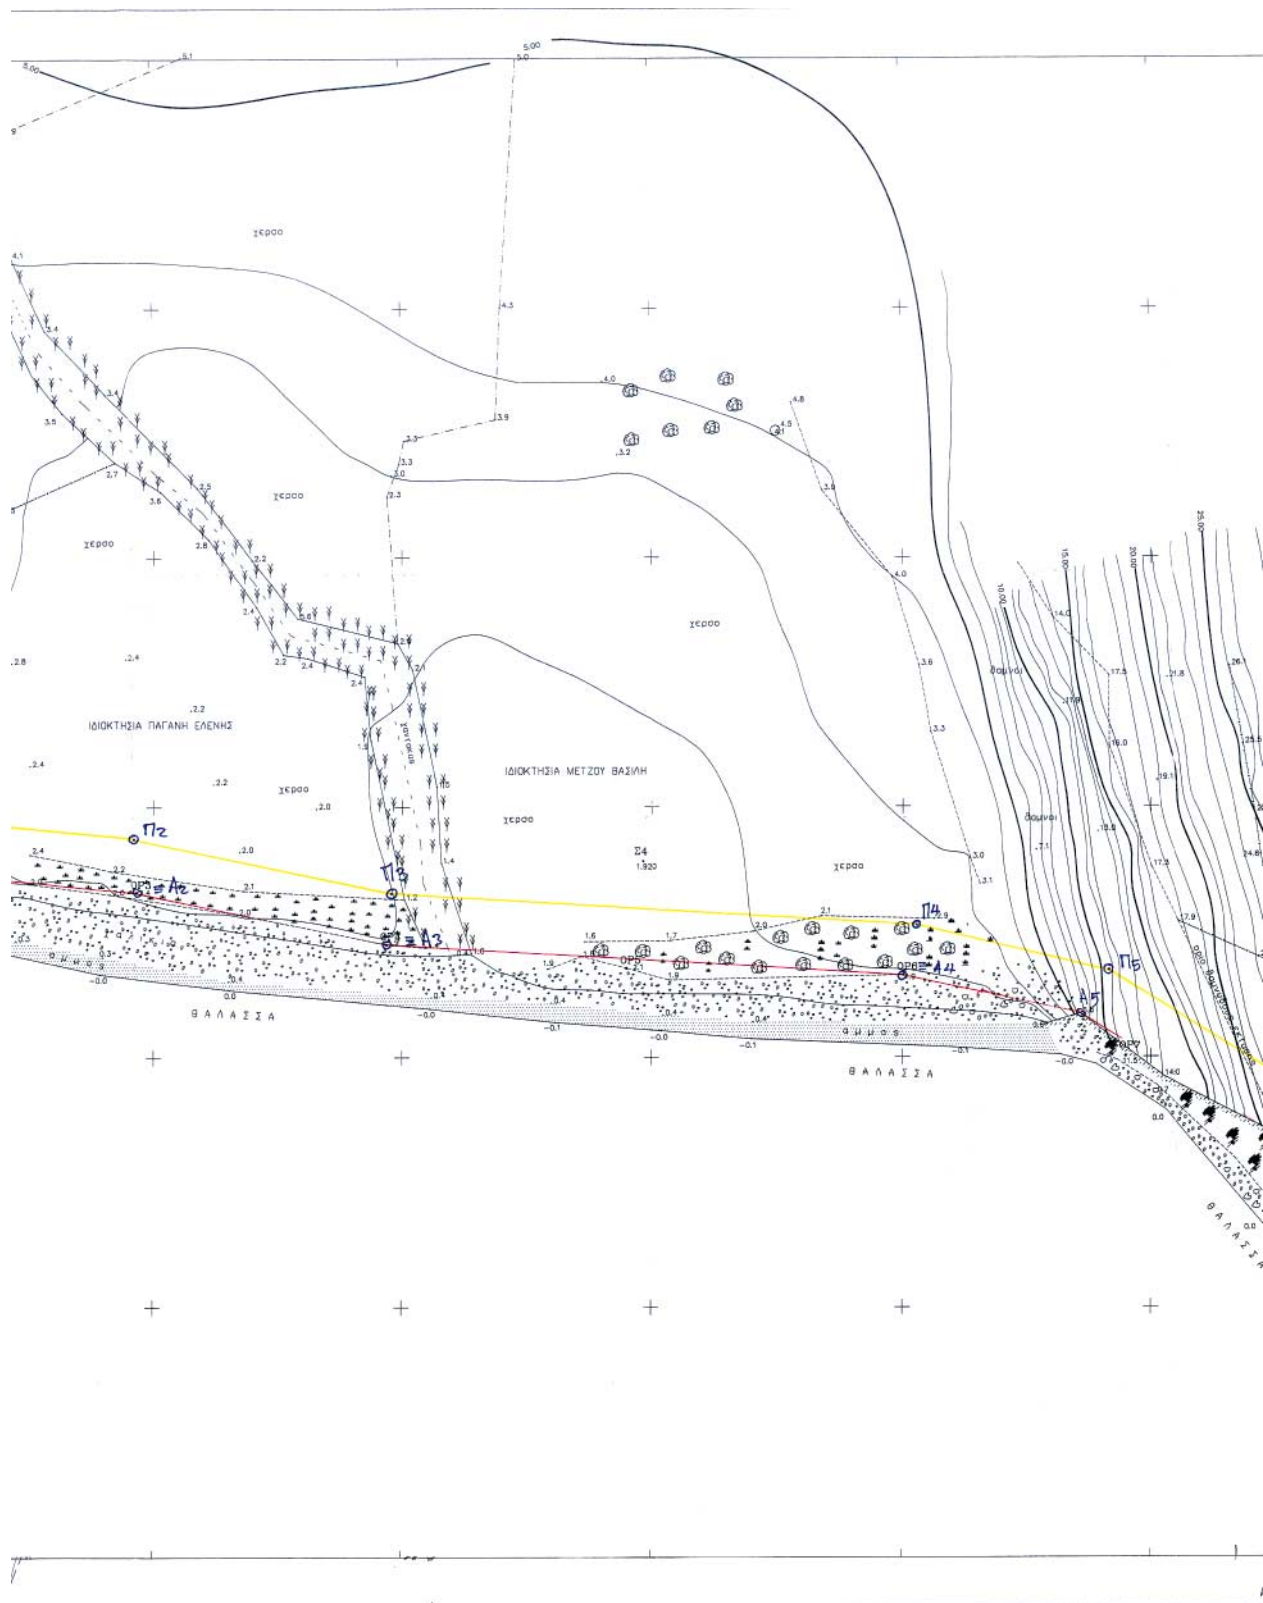

ΑΠΟΣΠΑΣΜΑ ΧΑΡΤΟΥ ΓΤΣ (72657) ΚΛΙΜΑΚΑΣ: 1:5000

ΠΙΝΑΚΑΣ ΣΥΝΤΕΤΑΓΜΕΝΩΝ
ΟΡΟΣΗΜΩΝ

A/A	X	T
OP1	-20510.03	5543.36
OP2	-20454.96	5535.45
OP3	-20403.49	5532.95
OP4	-20353.19	5522.60
OP5	-20305.12	5517.77
OP6	-20249.94	5516.39
OP7	-20205.11	5500.17
OP8	-20124.35	5443.55
OP9	-20061.32	5448.79
OP10	-20004.99	5482.78

ΠΙΝΑΚΑΣ ΣΥΝΤΕΤΑΓΜΕΝΩΝ
ΣΤΑΣΕΩΝ

A/A	X	T	H
21	-20454.56	5533.77	4.40
22	-20154.94	5483.92	28.88
23	-20125.39	5465.26	30.50
24	-20301.74	5539.12	1.92
25	-20095.96	5464.51	29.40
26	-19939.55	5491.26	1.69

ΤΟΠΟΓΡΑΦΙΚΟ ΔΙΑΓΡΑΜΜΑ

ΠΕΡΙΟΧΗ: ΜΕΘΩΝΗΣ Ν.ΜΕΣΣΗΝΙΑΣ
ΔΗΜΟΣ ΜΕΘΩΝΗΣ
ΘΕΣΗ : ΠΡΩΤΕΣ ΛΑΜΠΕΣ
ΑΡΜΟΔΙΟΤΗΤΑΣ ΟΙΚΟΝΟΜΙΚΗΣ ΕΦΟΡΙΑΣ ΚΑΛΑΜΑΤΑΣ
ΚΛΙΜΑΚΑ: 1:500

ΤΠΟΜΝΗΜΑ

- Η Αποτύπωση έγινε τοπομετρικά (με ηλεκτρομαγνητικό όργανο)
- Για τη σύνδεση με το κρατικό δικτύο χρησιμοποιήθηκαν τα εξής τριγωνομετρικά
Θ.Χ. ΠΥΛΩΝ ΚΑΙ Σ.Χ. ΣΧΙΖΑ2 $\theta = 36' 45''$ $\Delta\theta = -01' 45''$
α. ΣΧΙΖΑ $X = -17871.16$ $Y = -824.36$
β. ΑΣΤΡΟΠΕΛΙΚΗ $X = -22186.33$ $Y = 1604.55$
γ. ΚΑΡΣΗ $X = -23612.79$ $Y = 4939.24$
- Για $\theta = 0.00$ παράθηκε η μεση στάθμη της θαλάσσης την ημέρα της αποτύπωσης
- Εγινε σύνδεση με την καθιερωμένη γραμμή σταθμιασ και παραλλας
(ΔΕΚ 1010/3-12-2001) Αρ. Αποφ. Υπ. Οικονομίας & Οικονομικών 1087369/9079/
/80010/1-10-01

ΣΥΜΒΟΛΙΣΜΟΙ

	Οδός
	Στάθμη

Ο ΣΥΝΤΑΞΑΣ



ΚΑΛΑΜΑΤΑ ΝΟΕΜΒΡΙΟΣ 2003


ΕΛΕΓΧΘΗΚΕ

ΕΘΕΩΡΗΘΗΚΕ

Γραμμή αλληλεπιδράσεων
Παρατήρηση

Η ΕΠΙΤΡΟΠΗ

- Τ.Υ.
- Τ.Υ.
- Συμμετέχων Αρχιτέκτονας
- Τ.Υ.
- Τ.Υ.

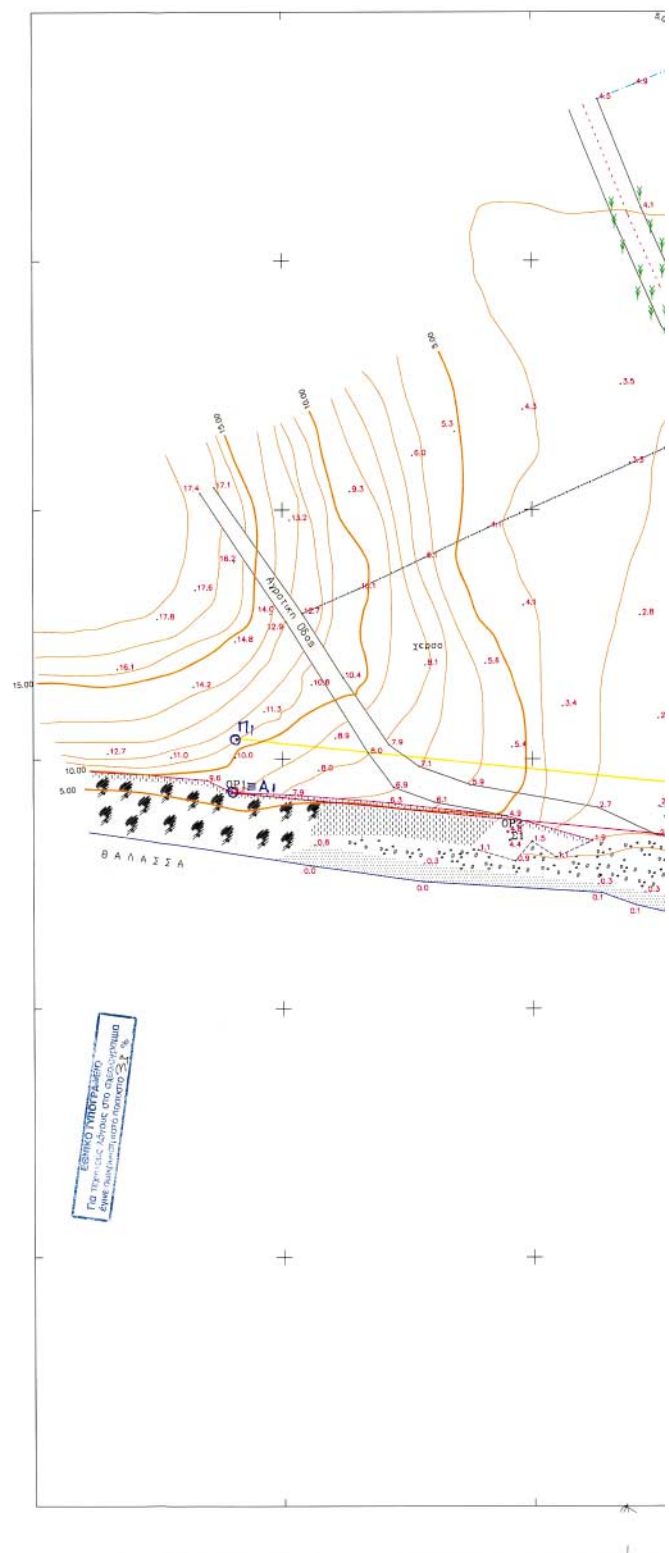



ΑΠΟΣΠΑΣΜΑ ΧΑΡΤΟΥ ΓΤΣ (72657) ΚΛΙΜΑΚΑΣ: 1:5000

ΠΙΝΑΚΑΣ ΣΥΝΤΕΤΑΓΜΕΝΩΝ
ΟΡΟΣΗΜΩΝ

A/A	X	Y
OP1	-20510.03	5543.36
OP2	-20454.98	5535.45
OP3	-20403.49	5532.95
OP4	-20353.19	5522.60
OP5	-20305.12	5517.77
OP6	-20249.94	5516.39
OP7	-20205.11	5500.17
OP8	-20124.35	5443.55
OP9	-20061.32	5448.79
OP10	-20004.99	5482.78

ΠΙΝΑΚΑΣ ΣΥΝΤΕΤΑΓΜΕΝΩΝ
ΣΤΑΣΕΩΝ

A/A	X	Y	H
Σ1	-20454.06	5533.77	4.40
Σ2	-20154.94	5483.92	28.88
Σ3	-20125.39	5465.26	30.50
Σ4	-20301.74	5539.12	1.92
Σ5	-20095.96	5464.51	29.40
Σ6	-19939.55	5491.26	1.69

ΤΟΠΟΓΡΑΦΙΚΟ ΔΙΑΓΡΑΜΜΑ

ΠΕΡΙΟΧΗ: ΜΕΘΩΝΗΣ Ν.ΜΕΣΣΗΝΙΑΣ
ΔΗΜΟΣ ΜΕΘΩΝΗΣ
ΘΕΣΗ: ΠΡΩΤΕΣ ΛΑΜΠΕΣ

ΑΡΜΟΔΙΟΤΗΤΑΣ ΟΙΚΟΝΟΜΙΚΗΣ ΕΦΟΡΙΑΣ ΚΑΛΑΜΑΤΑΣ

ΚΛΙΜΑΚΑ: 1:500

ΥΠΟΜΝΗΜΑ

- Η Αποτύπωση έγινε ταχυμετρικά (με ηλεκτρομαγνητικό όργανο)
- Για τη σύνδεση με το κρατικό δίκτυο χρησιμοποιήθηκαν τα εξής τριγωνμετρικά
Π.Χ. ΠΥΛΟΥ ΚΑΙ Π.Χ. ΣΚΙΖΑΣ $\theta = 36' 45''$ $\lambda = -01' 45''$
α. ΣΚΙΖΑ $X = -17871.16$ $Y = -824.36$
β. ΑΣΤΡΟΠΕΛΙΚΗ $X = -22186.33$ $Y = 1604.95$
γ. ΚΑΡΣΗ $X = -23612.79$ $Y = 4939.24$
- Για ± 0.00 πάρθηκε η μέση στάθμη της θαλάσσης την ημέρα της αποτύπωσης
Κατά μήκος της παράλιας τοποθετήθηκαν 10 μονίμα ορόσημα από ταμειοσωλήνες
και πατιέθηκαν με ακριβή μέτρο
- Οι υψομετρικές κορυφές παραβλήκαν ανά 1.00 μ
- Εγινε σύνδεση με την καθορισμένη γραμμή αγκυρώσεως και παράλιας
(ΦΕΚ 1010/3-12-2001) Αρ. Αποφ. Υπ. Οικονομίας & Οικονομικών 1087369/9079/
/80010/1-10-01

ΣΥΜΒΟΛΙΣΜΟΙ

	Οδός

Ο ΣΥΝΤΑΞΑΣ

ΙΩΑΝΝΑ ΜΠΙΝΤΖΑ
ΠΟΛΙΤΙΚΟΣ ΜΗΧΑΝΙΚΟΣ
ΑΔΙΑ. ΠΑΝΕΠΙΣΤΗΜΙΟΤ ΣΥΓ. ΚΟΛΛΙΝΩΤ
ΑΡΙΘ. ΜΗΤΡ. ΤΕΧ. ΣΠΕΣ - ΤΗΛ. 9792
ΘΡΑΚΗΣ 6 - ΚΑΛΑΜΑΤΑ

ΚΑΛΑΜΑΤΑ ΝΟΕΜΒΡΙΟΣ 2003

ΕΛΕΥΘΗΚΕ ΕΘΕΩΡΗΘΗΚΕ

Γραμμή αλλαγής
"Παραρτήσης"

Καλαμάτα 10-02-2004

Η ΕΠΙΤΡΟΠΗ

- Τ.Υ.
- Τ.Υ.
- Τ.Υ.
- Τ.Υ.
- Τ.Υ.

ΕΘΝΙΚΟ ΤΥΠΟΓΡΑΦΕΙΟ**ΕΦΗΜΕΡΙΔΑ ΤΗΣ ΚΥΒΕΡΝΗΣΕΩΣ**

ΚΑΠΟΔΙΣΤΡΙΟΥ 34 * ΑΘΗΝΑ 104 32 * FAX 210 52 21 004
 ΗΛΕΚΤΡΟΝΙΚΗ ΔΙΕΥΘΥΝΣΗ: <http://www.et.gr> – e-mail: webmaster@et.gr

Πληροφορίες Α.Ε. - Ε.Π.Ε. και λοιπών Φ.Ε.Κ.: 210 527 9000-4
Φωτοαντίγραφα παλαιών ΦΕΚ - ΒΙΒΛΙΟΘΗΚΗ - ΜΑΡΝΗ 8 - Τηλ. (210)8220885 - 8222924
Δωρεάν διάθεση τεύχους Προκηρύξεων ΑΣΕΠ αποκλειστικά από Μάρνη 8

ΠΕΡΙΦΕΡΕΙΑΚΑ ΓΡΑΦΕΙΑ ΠΩΛΗΣΗΣ Φ.Ε.Κ.

ΘΕΣΣΑΛΟΝΙΚΗ - Βασ. Όλγας 227	(2310) 423 956	ΛΑΡΙΣΑ - Διοικητήριο	(2410) 597449
ΠΕΙΡΑΙΑΣ - Ευριπίδου 63	(210) 413 5228	ΚΕΡΚΥΡΑ - Σαμαρά 13	(26610) 89 127
ΠΑΤΡΑ - Κορίνθου 327	(2610) 638 109		(26610) 89 105
	(2610) 638 110	ΗΡΑΚΛΕΙΟ - Πλ. Ελευθερίας 1	(2810) 396 409
ΙΩΑΝΝΙΝΑ - Διοικητήριο	(26510) 87215	ΛΕΣΒΟΣ - Πλ. Κωνσταντινουπόλεως	(22510) 46 888
ΚΟΜΟΤΗΝΗ - Δημοκρατίας 1	(25310) 22 858		(22510) 47 533

ΤΙΜΗ ΠΩΛΗΣΗΣ ΦΥΛΛΩΝ ΕΦΗΜΕΡΙΔΟΣ ΤΗΣ ΚΥΒΕΡΝΗΣΕΩΣ**Σε έντυπη μορφή:**

- Για τα ΦΕΚ από 1 μέχρι 16 σελίδες σε 1 euro, προσαυξανόμενη κατά 0,20 euro για κάθε επιπλέον οκτασέλιδο ή μέρος αυτού.
- Για τα φωτοαντίγραφα ΦΕΚ σε 0,15 euro ανά σελίδα.

Σε μορφή CD:

Τεύχος	Περίοδος	EURO	Τεύχος	Περίοδος	EURO
Α'	Ετήσιο	150	Αναπτυξιακών Πράξεων	Ετήσιο	50
Α	3μηνιαίο	40	Ν.Π.Δ.Δ.	Ετήσιο	50
Α'	Μηνιαίο	15	Παράρτημα	Ετήσιο	50
Β'	Ετήσιο	300	Εμπορικής και Βιομηχανικής Ιδιοκτησίας	Ετήσιο	100
Β'	3μηνιαίο	80	Ανωτάτου Ειδικού Δικαστηρίου	Ετήσιο	5
Β'	Μηνιαίο	30	Διακηρύξεων Δημοσίων Συμβάσεων	Ετήσιο	200
Γ	Ετήσιο	50	Διακηρύξεων Δημοσίων Συμβάσεων	Εβδομαδιαίο	5
Δ'	Ετήσιο	220	Α.Ε. & Ε.Π.Ε	Μηνιαίο	100
Δ'	3μηνιαίο	60			

- Η τιμή πώλησης μεμονωμένων Φ.Ε.Κ. ειδικού ενδιαφέροντος σε μορφή cd-rom και μέχρι 100 σελίδες σε 5 euro προσαυξανόμενη κατά 1 euro ανά 50 σελίδες.
- Η τιμή πώλησης σε μορφή cd-rom δημοσιευμάτων μιας εταιρείας στο τεύχος Α.Ε. και Ε.Π.Ε. σε 5 euro ανά έτος.

Τα παραπάνω cd-rom διατίθενται ύστερα από σχετική παραγγελία και αφορούν Φ.Ε.Κ. που έχουν δημοσιευθεί μετά από το έτος 1994.

ΠΑΡΑΓΓΕΛΙΑ ΚΑΙ ΑΠΟΣΤΟΛΗ Φ.Ε.Κ. : τηλεφωνικά : 210- 9472555, fax :210- 9472556 internet : <http://www.et.gr> .

ΕΤΗΣΙΕΣ ΣΥΝΔΡΟΜΕΣ Φ.Ε.Κ.

Σε έντυπη μορφή		Από το Internet
Α' (Νόμοι, Π.Δ., Συμβάσεις κτλ.)	225 €	190 €
Β' (Υπουργικές αποφάσεις κτλ.)	320 €	225 €
Γ' (Διορισμοί, απολύσεις κτλ. Δημ. Υπαλλήλων)	65 €	ΔΩΡΕΑΝ
Δ' (Απαλλοτριώσεις, πολεοδομία κτλ.)	320 €	160 €
Αναπτυξιακών Πράξεων και Συμβάσεων (Τ.Α.Π.Σ.)	160 €	95 €
Ν.Π.Δ.Δ. (Διορισμοί κτλ. προσωπικού Ν.Π.Δ.Δ.)	65 €	ΔΩΡΕΑΝ
Παράρτημα (Προκηρύξεις θέσεων ΔΕΠ κτλ.)	33 €	ΔΩΡΕΑΝ
Δελτίο Εμπορικής και Βιομ/κής Ιδιοκτησίας (Δ.Ε.Β.Ι.)	65 €	33 €
Ανωτάτου Ειδικού Δικαστηρίου (Α.Ε.Δ.)	10 €	ΔΩΡΕΑΝ
Αωνύμων Εταιρειών & Ε.Π.Ε.	2.250 €	645 €
Διακηρύξεων Δημοσίων Συμβάσεων (Δ.Δ.Σ.)	225 €	95 €
Πρώτο (Α'), Δεύτερο (Β') και Τέταρτο (Δ')	-	450 €

Για την παροχή δικαιώματος ηλεκτρονικής πρόσβασης σε Φ.Ε.Κ. προηγούμενων ετών, η τιμή προσαυξάνεται πέραν του ποσού της ετήσιας συνδρομής έτους 2004, κατά 25 euro ανά έτος παλαιότητας και ανά τεύχος.

* Οι συνδρομές του εσωτερικού προπληρώνονται στις ΔΟΥ (το ποσό συνδρομής καταβάλλεται στον κωδικό αριθμό εσόδων ΚΑΕ 2531 και το ποσό υπέρ ΤΑΠΕΤ (5% του ποσού της συνδρομής) στον κωδικό αριθμό εσόδων ΚΑΕ 3512). Το πρωτότυπο αποδεικτικό είσπραξης (διπλότυπο) θα πρέπει να αποστέλλεται ή να κατατίθεται στην αρμόδια Υπηρεσία του Εθνικού Τυπογραφείου.

* Η πληρωμή του υπέρ ΤΑΠΕΤ ποσού που αντιστοιχεί σε συνδρομές, εισπράττεται και από τις ΔΟΥ.

* Οι συνδρομητές του εξωτερικού έχουν τη δυνατότητα λήψης των δημοσιευμάτων μέσω internet, με την καταβολή των αντίστοιχων ποσών συνδρομής και ΤΑΠΕΤ .

* Οι Νομαρχιακές Αυτοδιοικήσεις, οι Δήμοι, οι Κοινότητες ως και οι επιχειρήσεις αυτών πληρώνουν το μισό χρηματικό ποσό της συνδρομής και ολόκληρο το ποσό υπέρ του ΤΑΠΕΤ.

* Η συνδρομή ισχύει για ένα ημερολογιακό έτος. Δεν εγγράφονται συνδρομητές για μικρότερο χρονικό διάστημα.

* Η εγγραφή ή ανανέωση της συνδρομής πραγματοποιείται το αργότερο μέχρι την 31ην Δεκεμβρίου κάθε έτους.

* Αντίγραφα διπλοτύπων, ταχυδρομικές επιταγές και χρηματικά γραμμάτια δεν γίνονται δεκτά.

Οι υπηρεσίες εξυπηρέτησης των πολιτών λειτουργούν καθημερινά από 08.00΄ έως 13.00΄