



04012232912040016



ΕΦΗΜΕΡΙΣ ΤΗΣ ΚΥΒΕΡΝΗΣΕΩΣ

ΤΗΣ ΕΛΛΗΝΙΚΗΣ ΔΗΜΟΚΡΑΤΙΑΣ

ΤΕΥΧΟΣ ΤΕΤΑΡΤΟ

Αρ. Φύλλου 1223

29 Δεκεμβρίου 2004

ΠΕΡΙΕΧΟΜΕΝΑ

ΑΠΟΦΑΣΕΙΣ

- Καθορισμός ορίων αιγιαλού και παραλίας στην θέση «ΧΗΝΙΤΣΑ» Πορτοχελίου Δήμου Κρανιδίου Ν. Αργολίδας. 1
- Αλλαγή χρήσης τμήματος 4481,00 μ2 του αριθ.580 κοινόχρηστου τεμαχίου αγροκτήματος Αριδαίας Ν. Πέλλας. 2

ΑΠΟΦΑΣΕΙΣ

- Αριθ. 12302 (1)
Καθορισμός ορίων αιγιαλού και παραλίας στην θέση «ΧΗΝΙΤΣΑ» Πορτοχελίου Δήμου Κρανιδίου Ν. Αργολίδας.

Η ΓΕΝΙΚΗ ΓΡΑΜΜΑΤΕΑΣ ΠΕΡΙΦΕΡΕΙΑΣ ΠΕΛΟΠΟΝΝΗΣΟΥ

Έχοντας υπόψη:

1. Τις διατάξεις του Ν. 2971/2001 (ΦΕΚ 285/τ.Α'/19.12.2001), «περί αιγιαλού και παραλίας».
2. Τις διατάξεις του Ν.Δ. 439/1970 «περί συμπληρώσεως των διατάξεων περί αιγιαλού».
3. Τις διατάξεις του Ν. 3200/1955 «περί διοικητικής αποκέντρωσης» όπως αυτές τροποποιήθηκαν και ισχύουν σήμερα με τα Ν.Δ. 532/1970, Β.Δ. 704/1970, Β.Δ. 705/1970, Β.Δ. 192/1972, Π.Δ. 71/1984, Π.Δ. 347/1986, Ν. 2026/1992 και Π.Δ. 97/1993.
4. Τις διατάξεις του άρθρου 19 παραγρ. 5 Ν. 2344/1995, του άρθρου 52 παρ. 6 Ν. 2218/1994, του άρθρου 4 παρ. 7 του Ν. 2240/1994, δυνάμει των οποίων αρμοδιότητες του Υπουργείου Οικονομικών που είχαν μεταβιβασθεί στους Νομάρχες, ανήκουν στον Περιφερειακό Δ/ντή, σε συνδυασμό με αυτές του άρθρου 14 παρ. 2 του Ν. 2399/1996 με τις οποίες προβλέπεται η κατάργηση των θέσεων των Περι/κών Δ/ντών, οι αρμοδιότητες πλέον του οποίου περιήλθαν στο Γενικό Γραμματέα της Περιφέρειας και ασκούνται από τον Αναπληρωτή Περι/κό Δ/ντή.
5. Τις διατάξεις του τέταρτου εδαφίου της παρ. 2 του άρθρου 1 και της παρ. 6 του ίδιου άρθρου του Ν. 2503/1997 «Διοίκηση, οργάνωση, στελέχωση της Περιφέρειας, ρύθμιση θεμάτων για την Τοπική Αυτοδιοίκηση και άλλες

διατάξεις» ΦΕΚ 107/Α'), σύμφωνα με τις οποίες οι Περιφερειακές Υπηρεσίες του Υπουργείου Οικονομικών, που συγκροτούσαν την Περιφερειακή Διοίκηση του Νομού ή της Νομαρχίας, δεν υπήχθησαν στην ενιαία οργανική μονάδα της Περιφέρειας, ούτε καταργήθηκαν, αλλά αποτελούν από 1.9.1997, Υπηρεσίες του Υπουργείου Οικονομικών.

6. Το υπ' αριθμ. 28979/31.7.1997 έγγραφο της Δ/νσης Διοίκησης του Υπουργείου Εσωτερικών, Δημ. Διοίκησης και Αποκέντρωσης, σύμφωνα με το οποίο οι αρμοδιότητες του Γενικού Γραμματέα της Περιφέρειας σε θέματα Υπηρεσιών του Υπουργείου Οικονομικών, μεταφέρονται από 1.9.1997 στον Υπουργό Οικονομικών.

7. Την υπ' αριθμ. 14650/Δ/0Ε85/17.3.2004 (ΦΕΚ 519 τ.Β'/17.3.2004) κοινή απόφαση των Πρωθυπουργού και Υπουργού Οικονομικών, περί καθορισμού αρμοδιοτήτων του Υφυπουργού Οικονομίας και Οικονομικών.

8. Τις διατάξεις της παρ. 21 του άρθρου 46 του Ν. 3220/2004 (ΦΕΚ 15/τ.Α'/28.1.2004) «Μεταβίβαση αρμοδιοτήτων του Υπουργού Οικονομίας και Οικονομικών στον Γενικό Γραμματέα της Περιφέρειας».

9. Το υπ' αριθμ. 1030067/296/Α0006/7.4.2004 έγγραφο της Δ/νσης Οργάνωσης της Γενικής Δ/νσης Διοικητικής Υποστήριξης του Υπουργείου Οικονομίας και Οικονομικών «Διευκρινήσεις για τις αρμοδιότητες των Υφυπουργών Οικονομίας και Οικονομικών που περιέρχονται από 10.4.2004 στους Γεν. Γραμματείς Περιφερειών».

10. Την από 9.3.2004 έκθεση της Επιτροπής καθορισμού των ορίων αιγιαλού παραλίας, στη θέση «ΧΗΝΙΤΣΑ» Πορτοχελίου Δήμου Κρανιδίου Ν. Αργολίδας και το από Μάρτιο 2003 τοπογραφικό υψομετρικό διάγραμμα εξαρτημένο από το κρατικό δίκτυο (ΕΓΣΑ 87) κλίμακας 1:500 το οποίο έχει συνταχθεί από τον Πολιτικό Μηχ/κο Τ.Ε. Μανώλη Μήτσα και από τον Πολιτικό Μηχ/κό Γεώργιο Πουλή σε πέντε (5) πινακίδες, ελέγχθηκε για την ακρίβεια της αποτύπωσης στις 13.3.2003 από τον Αλέξανδρο Σερετόπουλο, Πολιτικό Μηχ/κό της Τ.Υ.Δ.Κ. Ν. Αργολίδας και θεωρήθηκε την ίδια ημερομηνία από τον Προϊστάμενο της ΤΥΔΚ Δ. Μπασιάκο.

11. Το υπ' αριθμ. Φ.544.5/938/03/Αριθμ.Σχ. 1171/10.10.2003 έγγραφο του Γενικού Επιτελείου Ναυτικού, αποφασίζουμε:

Επικυρώνουμε την από 9.3.2004 έκθεση της κατά το άρθρο 3 του Ν. 2971/2001 αρμόδιας Επιτροπής, περί χάρα-

ξης των ορίων αιγιαλού, παραλίας, στη θέση «ΧΗΝΙΤΣΑ» Πορτοχελίου Δήμου Κρανιδίου Ν. Αργολίδας και το από Μάρτιο 2003 τοπογραφικό υψομετρικό διάγραμμα, κλίμακας 1:500, το οποίο έχει συνταχθεί από τον Πολιτικό Μηχ/κό Τ.Ε. Μανώλη Μήτσα και από τον Πολιτικό Μηχ/κό Γεώργιο Πουλή, σε δυο (5) πινακίδες, ελέγχθηκε ως προς την ακρίβεια της αποτύπωσης στις 13.3.2003 από τον Αλ. Σερετόπουλο, Πολ. Μηχ/κό της Τ.Υ.Δ.Κ. Ν. Αργολίδας και θεωρήθηκε την ίδια ημερομηνία από τον Δημ. Μπασιάκο, Προϊστάμενο της Τ.Υ.Δ.Κ. Ν. Αργολίδας.

Στο τοπογραφικό αυτό διάγραμμα καθορίστηκε η οριογραμμή του αιγιαλού με κόκκινη συνεχή πολυγωνική γραμμή, με στοιχεία 1=26, 2, 3, ..., 163, 164, 165=17.

Η οριογραμμή της παραλίας με κίτρινη συνεχή πολυγωνική γραμμή, με στοιχεία 1=26', 2'=3', 4', 5', ..., 56', 57', 58=59', 60', 61', ..., 100', 101', 102=103', 104', 105', ..., 129', 130', 131=132'=133', 134', 135', 138', 139', 140'=141', 142', 143', 161', 162', 163=164', 165=17'.

Αποφαινεται ότι δεν υφίσταται παλαιός αιγιαλός.

Η ζώνη παραλίας έχει πλάτος 10 μ. διότι δεν εξυπηρετούνται οι σκοποί του άρθρου 1 παρ. 2 του Ν. 2971/2001.

Μέσα στη ζώνη του αιγιαλού υφίστανται έργα παλαιά για τα οποία έχουν υποβληθεί αιτήσεις νομιμοποίησης και παράλληλα λαμβάνονται τα προβλεπόμενα, από την ισχύουσα νομοθεσία, μέτρα.

Στη ζώνη παραλίας υπάρχουν κατασκευές και σκάλες.

Η παρούσα απόφαση μαζί με την έκθεση της Επιτροπής και το τοπογραφικό διάγραμμα, να δημοσιευθούν στην Εφημερίδα της Κυβερνήσεως.

Τρίπολη, 17 Αυγούστου 2004

Η Γενική Γραμματέας
ΑΓΓΕΛΑ ΑΒΟΥΡΗ

ΕΚΘΕΣΗ

Ναύπλιο, σήμερα 9.3.2004 ημέρα Τρίτη, συνέρχεται η Επιτροπή Καθορισμού των ορίων του Αιγιαλού και Παραλίας και θέσεων αμμοληψίας (άρθρου 100 Π.Δ. 284/1988, όπως τροποποιήθηκε με το άρθρο 3 παρ. 1 του Ν. 2971/2001 «περί Αιγιαλού και Παραλίας») στο Κατάστημα της Κτηματικής Υπηρεσίας Ν. Αργολίδας, αποτελούμενη από τους:

1. Σαρρή Μαρία, Προϊσταμένη της Κτηματικής Υπηρεσίας Ν. Αργολίδας.
2. Μπασιάκο Δημήτριο, του Κλάδου ΠΕ Μηχ/κών με Α' βαθμό, Προϊστάμενο της Τ.Υ.Δ.Κ.Ν. Αργολίδας.
3. Βουρίκη Μάριο, Λιμενάρχη Πορτοχελίου.
4. Σκλήρη Γεώργιο, Δ/ντή της Δ/σης Πολεοδομίας της Νομ/κής Αυτ/σης Αργολίδας.
5. Αθανασούλη Ιωάννη, του Κλάδου ΠΕ Μηχ/κών με Δ' βαθμό, αναπληρωτή Δ/ντή της Δ/σης ΠΕΧΩ Πελοποννήσου, με γραμματέα την Μηναίου Κων/να, του Κλάδου ΔΕ/Α' Εφορ/κών, υπάλληλο της Κτηματικής Υπηρεσίας Ν. Αργολίδας, προκειμένου να καθορίσει τις οριογραμμές Αιγιαλού - Παραλίας, στη θέση «ΧΗΝΙΤΣΑ» Δ.Δ. Πορτοχελίου / Δήμου Κρανιδίου Ν. Αργολίδας.

Η Επιτροπή αφού έλαβε υπόψη:

- 1) Την από 12.3.2003 αίτηση της EMBERS ENTER-PRICES LIMITED.
- 2) Το από Μαρτίου 2003 τοπογραφικό διάγραμμα, που

συντάχθηκε από τον Μανώλη Μήτσα, Πολιτικό Μηχ/κό Τ.Ε. και από τον Γεώργιο Πουλή, Πολιτικό Μηχ/κό, σε κλίμακα 1:500, σε -5- πινακίδες, ελέγχθηκε για την ακρίβεια της αποτύπωσης από τον Αλέξανδρο Σερετόπουλο, Πολιτικό Μηχ/κό, υπάλληλο της Τ.Υ.Δ.Κ. Ν. Αργολίδας στις 13.3.2003 και θεωρήθηκε την ίδια ημερομηνία από τον Δημήτριο Μπασιάκο, Προϊστάμενο της ίδιας Υπηρεσίας, όπως ορίζεται σχετικά (Ν. 2971/2001 άρθρο 4 παρ. 2).

3) Τις διατάξεις του Ν. 2971/2001 «περί αιγιαλού και παραλίας» και συγκεκριμένα του άρθρου 9 αυτού, και αφού μετέβη επί τόπου, διαπίστωσε ότι:

1. Ι. Η μορφολογία της ακτής συνίσταται από βραχώδη πρηνή με ύψος 2 - 12 μ. Της ακτής συνεχόνται λοφώδεις εκτάσεις με έδαφος ημιβραχώδες.

II. Το φυσικό όριο βλάστησης συνίσταται από φυσική και μη δενδρώδη βλάστηση (ελιές, πεύκα, ευκάλυπτοι) και σημειικά από θαμνώδη βλάστηση (σχίνι, κέδροι).

2. Στην περιοχή δεν υπάρχουν αξιόλογοι φυσικοί πόροι.

3. Τα μετεωρολογικά στοιχεία της περιοχής δείχνουν ότι πρόκειται για περιοχή σχετικά προστατευμένη από την Νήσι Σπέτσες, που προσβάλλεται από νότιους και δυτικούς ανέμους έντασης μέχρι 8 Β.

4. Ο πυθμένας της θάλασσας είναι ομαλός και αμμώδης - χαλικώδης ενώ σε μερικά σημεία παρουσιάζονται και βραχώδεις σχηματισμοί.

5. Πρόκειται για περιοχή με μέσο ανάπτυγμα πελάγους προς νότο και δυσμάς και έτσι η ένταση του κυματικού πεδίου είναι μέτρια.

6. Στην ζώνη αιγιαλού και της παραλίας υπάρχουν κατασκευές (μώλοι, δρομίσκοι, κλίμακες οικίσκοι).

7. Στην περιοχή δεν υφίστανται συγκεκριμένες χωροταξικές κατευθύνσεις και χρήσεις γής.

8. Στην περιοχή δεν υπάρχουν, καταγεγραμμένες δημιουργίες εκτάσεις.

9. Δεν υπάρχει κτηματολόγιο στην περιοχή αυτή.

10. Δεν υπάρχουν ευπαθή οικοσυστήματα καθώς και προστατευόμενες περιοχές στην περιοχή.

4) Το υπ' αριθμ. Φ.544.5/938/03/Αριθ.Σχ.1171/10.10.2003 έγγραφο του Γ.Ε.Ν., αποφασίζει:

Καθορίζει επί του διαγράμματος αυτού, με κόκκινη συνεχή πολυγωνική γραμμή και με στοιχεία 1=26, 2, 3,.....163, 164, 165=17, την οριογραμμή του Αιγιαλού. Καθορίζει επίσης με κίτρινη συνεχή πολυγωνική γραμμή και με στοιχεία 1'=26', 2'-3', 4', 5',.....56', 57', 58'=59', 60', 61'.....100', 101', 102'=103', 104', 105'.....129', 130', 131=132=133', 134', 135'.....138', 139', 140'=141', 142', 143'.....161', 162', 163'=164', 165'=17', την οριογραμμή Παραλίας (σε απόσταση -10- μ. από την οριογραμμή του Αιγιαλού), προκειμένου να εξασφαλισθεί η επικοινωνία ξηράς - θάλασσας και αντίθετα, ακόμη δε για την εξυπηρέτηση εξωραϊστικών και λοιπών κοινωφελών σκοπών (σχετικό το άρθρο 1 παραγρ. 2 του Ν. 2971/2001). Όλες οι κορυφές των γραμμών εξασφαλίζονται με ορθογώνιες συντεταγμένες εξαρτημένου συστήματος της Γ.Υ.Σ.

Η Επιτροπή

Η Πρόεδρος

ΜΑΡΙΑ ΣΑΡΡΗ


Τα Μέλη


ΔΗΜΗΤΡΙΟΣ ΜΠΑΣΙΑΚΟΣ

ΜΑΡΙΟΣ ΒΟΥΡΙΚΗΣ

ΓΕΩΡΓΙΟΣ ΣΚΛΗΡΗΣ

ΙΩΑΝΝΗΣ ΑΘΑΝΑΣΟΥΛΗΣ

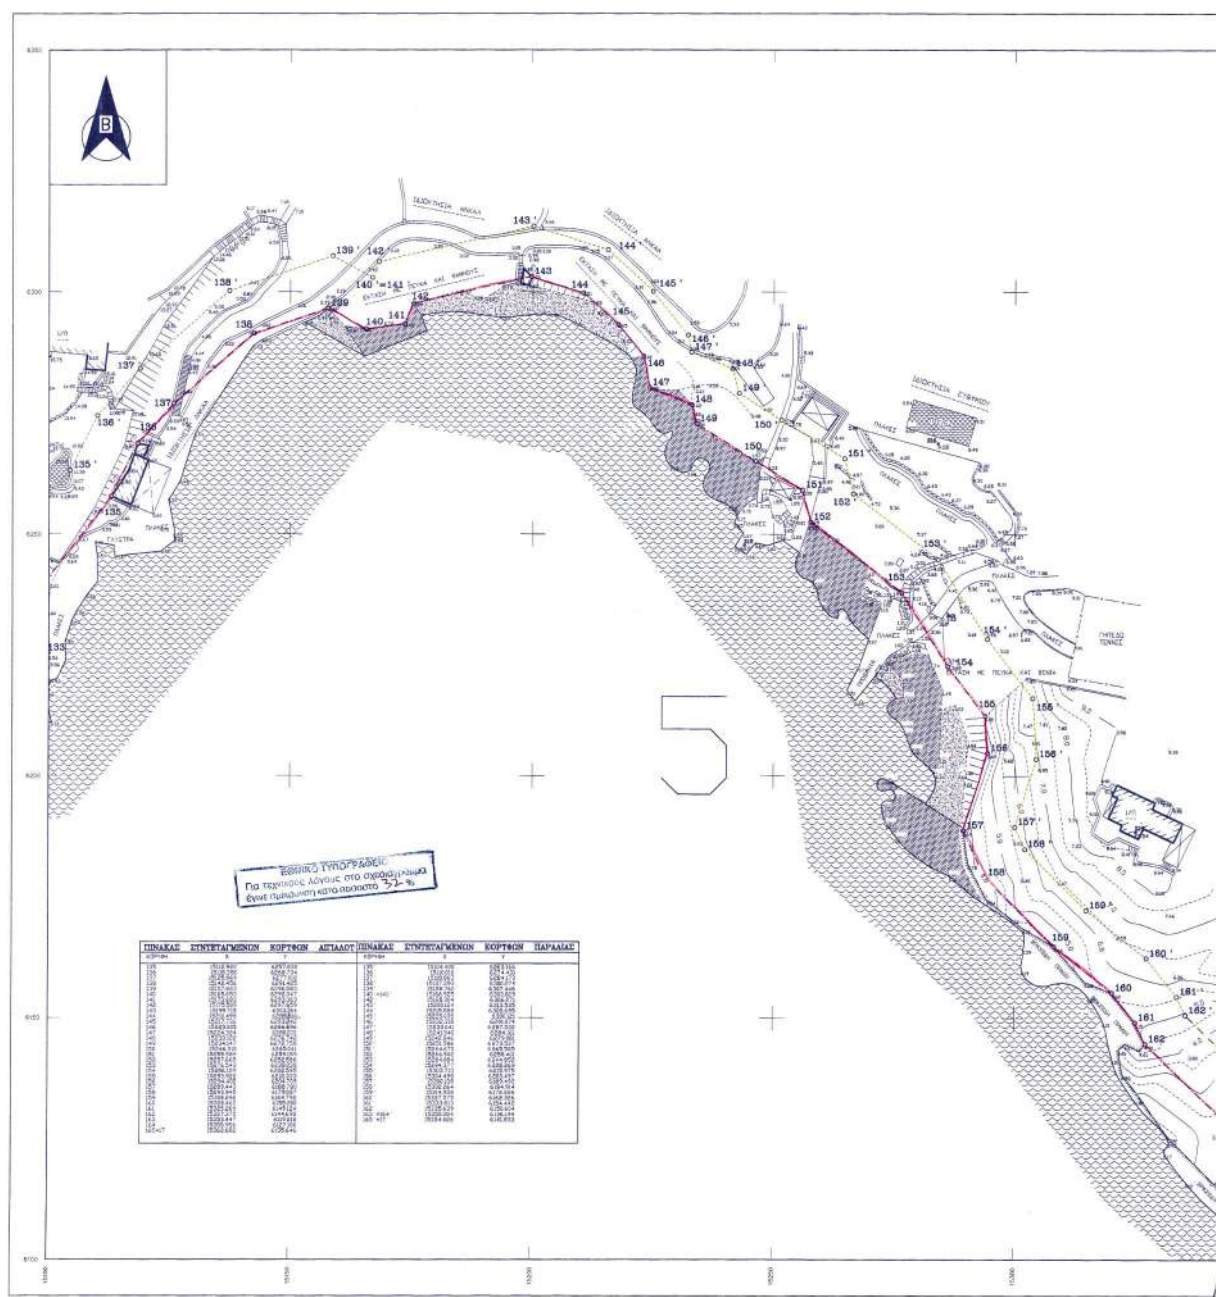


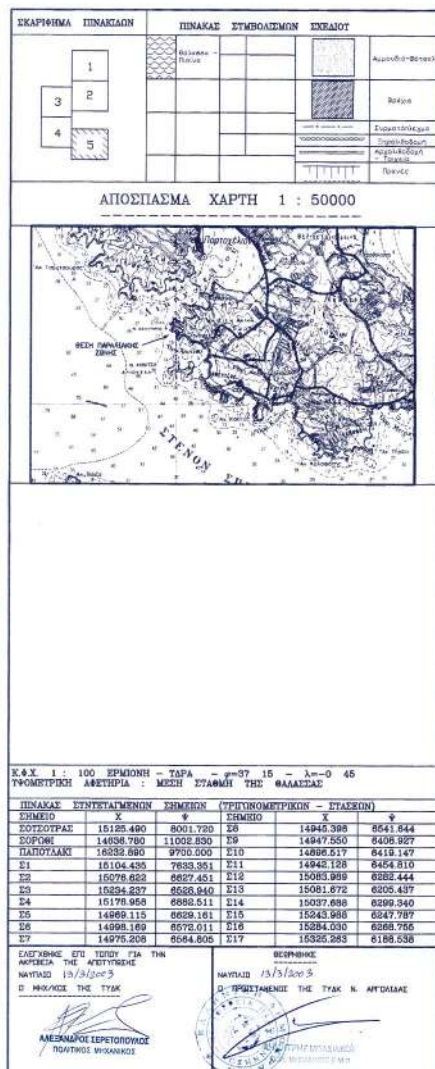


Н ПРОКАРОМ
Рррр
НЛР-А ТАРР
РЕ ТЕРРАК
НЕ САРНА А

TA MEAH
23
24
4)
51

ΓΡΑΦΕΙΟ ΜΕΛΕΩΝ ΜΑΝΩΛΗΣ ΜΗΤΣΑΣ ΚΡΑΝΙΩΤΑΣ ΑΡΤΟΠΟΙΕΙΑΣ ΘΗΑ - 84X : 0764/21181	ΥΠΟΜΟΝΗΜΑ ΣΥΜΒΟΛΙΣΜΩΝ ΣΧΕΔΙΟΥ
ΕΡΓΟ : ΑΠΟΤΥΠΩΣΗ ΠΑΡΑΛΙΑΚΗΣ ΖΩΝΗΣ ΓΙΑ ΤΟΝ ΚΑΘΟΡΙΣΜΟ ΑΙΓΑΛΟΥ ΚΑΙ ΠΑΡΑΛΙΑΣ ΟΝΟΜΑ: ΤΟΠΟΓΡΑΦΙΚΟ ΔΙΑΓΡΑΜΜΑ	
ΕΡΓΟΔΟΤΗΣ: EMBERS ENTERPRICES LIMITED ΟΔΟΣ:	
ΧΗΝΙΤΣΑ - Δ.Δ. ΠΟΡΤΟΧΕΛΙΟΥΤ - ΔΗΜΟΣ ΚΡΑΝΙΩΤΑΣ ΚΑΜΑΚΑ 1:500 ΗΜΕΡΟΜΗΝΙΑ : ΜΑΡΤΙΟΣ 2003 ΑΡΙΘΜΟΣ ΠΙΝΑΚΙΔΑΣ 5	
ΣΥΝΤΑΞΗ ΜΑΝΩΛΗΣ ΜΗΤΣΑΣ ΠΥΤΥ. ΠΟΛ. ΜΗΧ. Τ.Ε. ΜΑΝΩΛΗΣ ΜΗΤΣΑΣ ΔΤΡ. ΠΟΛ. ΜΗΧ. Τ.Ε. ΑΡΧ. (1) Τ.ΥΡΑΒ (1) 2754321181 ΑΝ. 044187005 ΔΩΤ ΚΡΑΝΙΩΤ	ΣΥΝΤΑΞΗ ΓΕΩΡΓΙΟΣ ΠΟΤΑΝΗΣ ΠΟΛ. ΜΗΧ. Ε.Μ.Π. ΓΕΩΡΓΙΟΣ Α. ΠΟΤΑΝΗΣ ΔΤΡ. ΠΟΛ. ΜΗΧ. Τ.Ε. ΑΡΧ. (1) Τ.ΥΡΑΒ (1) 2754321181 ΑΝ. 044187005 ΔΩΤ ΚΡΑΝΙΩΤ

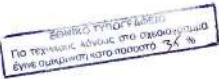

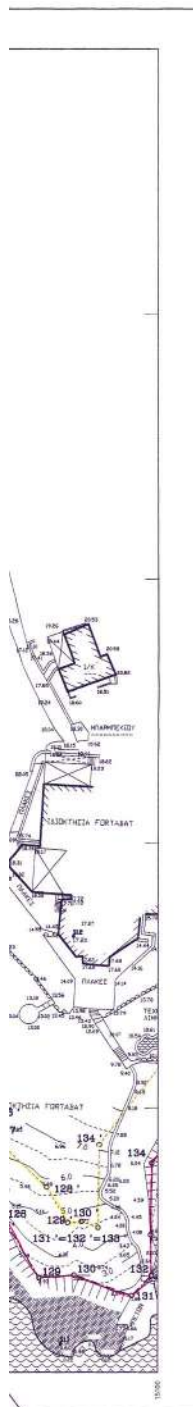

ΕΚΑΡΤΗΜΑ	ΠΙΝΑΚΙΩΝ	ΠΙΝΑΚΑΣ	ΣΥΜΒΟΛΙΣΜΩΝ	ΕΣΧΕΛΙΟΤ
1	2	3	4	5
6	7	8	9	10
11	12	13	14	15
16	17	18	19	20
21	22	23	24	25
26	27	28	29	30
31	32	33	34	35
36	37	38	39	40
41	42	43	44	45
46	47	48	49	50
51	52	53	54	55
56	57	58	59	60
61	62	63	64	65
66	67	68	69	70
71	72	73	74	75
76	77	78	79	80
81	82	83	84	85
86	87	88	89	90
91	92	93	94	95
96	97	98	99	100

ΑΠΟΣΠΑΣΜΑ ΧΑΡΤΗ 1 : 50000



Κ.Θ.Χ. 1 : 100 ΕΡΜΙΟΝΗ - ΤΑΡΑ - φ=37 15 - λ=-0 46
 ΤΥΠΟΜΕΤΡΙΚΗ ΑΣΤΕΡΙΑ : ΜΕΣΗ ΣΤΑΘΜΗ ΤΗΣ ΘΑΛΑΣΣΑΣ

ΠΙΝΑΚΑΣ ΣΥΝΤΕΤΑΓΜΕΝΩΝ ΣΗΜΕΙΩΝ	ΣΗΜΕΙΟ	Χ	Ψ	ΣΗΜΕΙΟ	Χ	Ψ
ΣΤΕΙΟΤΡΑΦ	15125.480	8001.720	D8	14945.368	6541.644	
ΣΟΡΩΝΗ	14936.720	11002.830	D9	14947.850	6408.927	
ΠΑΠΟΥΤΑΚΗ	18232.890	9700.000	D10	14956.517	6419.147	
S1	15104.435	7633.351	S11	14942.126	6454.810	
S2	15076.822	6627.451	S12	15083.969	6282.444	
S3	15234.237	6528.940	S13	15061.672	6205.437	
S4	15178.958	6882.511	S14	15037.688	6299.340	
S5	14969.115	6629.181	S15	15243.988	6247.787	
S6	14968.169	6572.011	S16	15284.030	6298.765	
S7	14976.208	6564.805	S17	15328.283	6188.538	

ΕΛΕΓΧΘΗΚΕ ΣΤΙΣ ΤΟΠΕΙΣ ΓΙΑ ΤΗΝ
 ΑΥΘΕΡΙΑ ΤΗΣ ΑΠΟΤΥΠΩΣΗΣ
 ΗΜΕΡΑ 13/3/2003
 Ο ΜΗΚ/ΚΣΣ ΤΗΣ ΤΥΑΚ

ΜΕΛΑΝΑΡΟΣ ΣΕΡΕΤΟΠΟΥΛΟΣ
 ΠΟΛΙΤΙΚΟΣ ΜΗΧΑΝΙΚΟΣ

ΒΕΡΝΗΘΗΚΕ
 ΗΜΕΡΑ 13/3/2003
 Ο ΜΗΚ/ΚΣΣ ΤΗΣ ΤΥΑΚ Ν. ΑΡΤΟΙΔΑΣ

ΑΝΤΙΠΡΟΪΚΤΑΡΧΗΣ
 ΜΗΧΑΝΙΚΟΣ

ΥΠΟΜΝΗΜΑ ΕΠΙΤΡΟΠΗΣ

1. Το παρόν τοπογραφικό διάγραμμα συντάχθηκε την απο 9-3-2004 έγκριση της Επιτροπής Καθορισμού των Ορίων Αιγιαλού & Παραλίας (άρθρου 100 Π.δ.284/88, όπως τροποποιήθηκε με το άρθρο 3 παρ.1 του Ν.2971/2001 "περί Αιγιαλού και Παραλίας").

2. Η κόκκινη γραμμή με κορυφές 1 = 26, 2, 3,.....,163, 164, 165 = 17, είναι η οριογραμμή του Αιγιαλού.

Κίτρινη γραμμή με κορυφές 1' = 26', 2' = 3', 4', 5',....., 56', 57', 58' = 59', 60', 61',.....,100', 101', 102' = 103', 104', 105',.....,129', 130', 131' = 132' = 133', 134', 135',.....,136', 139', 140' = 141', 142', 143',.....,161', 162', 163' = 164', 165' = 17' είναι η οριογραμμή της Παραλίας.

3. Οι κορυφές των οριογραμμών, καθώς και οι ανάσεις εξασφαλίζονται με ορθογώνιες συντεταγμένες της Γ.Υ.Ε.

4. Εντός της ζώνης του Αιγιαλού υφίστανται έξι παλαιά, για τα οποία έχουν υποβληθεί αιτήσεις νομιμοποίησης και παράλληλα λαμβάνονται τα προαπαιτούμενα από την ισχύουσα νομοθεσία μέτρα. Στη ζώνη Παραλίας υπάρχουν κατασκευές και οικόπεδα.

Η ΠΡΟΕΔΡΟΣ

ΜΑΡΙΑ ΣΑΡΡΗ
 ΠΡ. ΕΠΙΤΡΟΠΗΣ
 15/03/03

Η ΕΠΙΤΡΟΠΗ

ΤΑ ΜΕΛΗ

2)

3)

4)

5)

ΓΡΑΦΕΙΟ ΜΕΛΕΤΩΝ
 ΜΑΝΩΛΗΣ ΜΗΤΣΑΣ
 ΚΡΑΝΙΔΙΣ ΑΡΤΟΙΔΑΣ
 ΤΗΛ - FAX : 0764/21181

ΥΠΟΜΝΗΜΑ ΣΥΜΒΟΛΙΣΜΩΝ ΕΣΧΕΛΙΟΥ

ΕΡΓΟ :
 ΑΠΟΤΥΠΩΣΗ ΠΑΡΑΛΙΑΚΗΣ ΖΩΝΗΣ ΓΙΑ ΤΟΝ ΚΑΘΟΡΙΣΜΟ
 ΑΙΓΙΑΛΟΥ ΚΑΙ ΠΑΡΑΛΙΑΣ

ΘΕΜΑ

ΤΟΠΟΓΡΑΦΙΚΟ ΔΙΑΓΡΑΜΜΑ

ΕΡΓΟΔΟΤΗΣ

EMBERS ENTERPRISES LIMITED

ΘΕΣΗ

ΧΗΝΙΤΣΑ-Δ.Δ. ΠΟΡΤΟΧΕΛΙΟΥ-ΔΗΜΟΣ ΚΡΑΝΙΔΙΟΥ

ΚΑΙΜΑΚΑ 1:500

ΙΣΟΔΙΑΣΤΑΣΗ = 0.50 Μ.

ΗΜΕΡΟΜΗΝΙΑ : ΜΑΡΤΙΟΣ 2003

ΑΡΙΘΜΟΣ ΠΙΝΑΚΙΔΑΣ 4


ΣΥΝΤΑΞΗ
 ΜΑΝΩΛΗΣ ΜΗΤΣΑΣ
 ΠΤΥΧ. ΠΟΛ. ΜΗΧ. Τ.Ε.


ΣΥΝΤΑΞΗ
 ΓΕΩΡΓΙΟΣ ΠΟΤΑΝΗΣ
 ΠΟΛ. ΜΗΧ. Ε.Μ.Π.

ΜΑΝΩΛΗΣ ΜΗΤΣΑΣ
 ΠΤΥΧ. ΠΟΛ. ΜΗΧ. Τ.Ε.
 ΑΓΒΑΛΙΑΝΕΡΓΑΝ/1/2754021181
 ΑΦΜ: 0149487805 ΔΟΥ ΚΡΑΝΙΔΙΟΥ

ΓΕΩΡΓΙΟΣ ΠΟΤΑΝΗΣ
 ΠΟΛ. ΜΗΧ. Ε.Μ.Π.
 ΑΓΒΑΛΙΑΝΕΡΓΑΝ/1/2754021181
 ΑΦΜ: 0149487805 ΔΟΥ ΚΡΑΝΙΔΙΟΥ



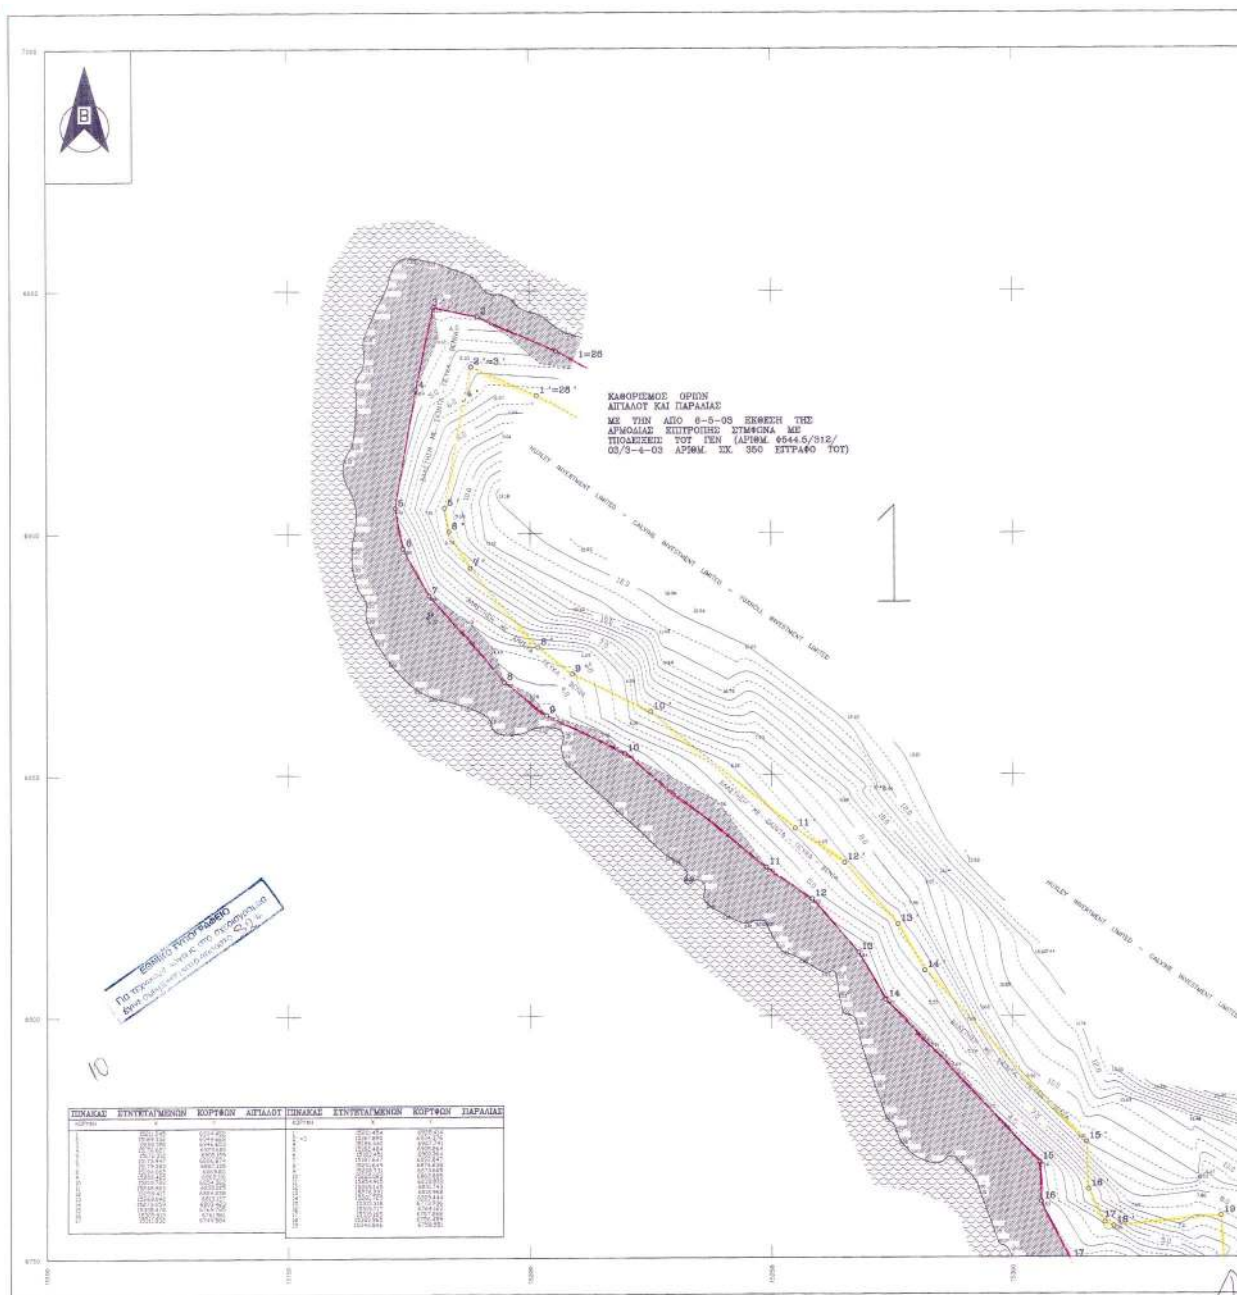

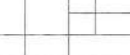ΣΚΑΡΦΗΜΑ ΠΙΝΑΚΩΝ	ΠΙΝΑΚΑΣ ΣΥΜΒΟΛΙΣΜΩΝ	ΣΧΗΜΑΤ	
			
		Στοιχείο Τμήμα Πλάκα Τμήμα Πλάκα Τμήμα Πλάκα	

ΑΠΟΣΠΑΣΜΑ ΧΑΡΤΗ 1 : 50000



Κ.Θ.Υ. 1 : 100 ΕΡΜΟΝΙΕ - ΤΑΡΑ - α-37 15 - λ-0 45					
ΤΡΟΜΕΤΡΙΚΗ ΑΝΕΥΘΕΡΙΑ : ΜΕΣΗ ΣΤΑΘΜΗ ΤΗΣ ΘΑΛΑΣΣΑΣ					
ΠΙΝΑΚΑΣ ΣΥΝΤΕΛΕΣΜΕΝΩΝ	ΕΠΙΜΕΤΡΩΝ	ΤΡΙΤΟΝΟΜΕΤΡΙΚΩΝ - ΕΠΙΜΕΤΡΩΝ			
ΕΠΙΜΕΤΡΩΝ	X	Y	ΕΠΙΜΕΤΡΩΝ	X	Y
ΣΥΝΤΕΤΡΙΜΑ	15125.490	8001.720	28	13845.308	8541.644
ΣΥΡΙΓΗ	14696.780	11002.830	29	14847.550	6408.907
ΠΑΙΣΤΟΛΑΚΙ	12632.890	9700.090	310	14866.517	6419.147
21	16104.036	7633.351	311	14944.128	6454.810
22	15076.622	8627.451	312	15061.969	6262.444
23	15034.057	6635.940	313	15061.872	6205.437
24	11176.956	8882.511	314	15037.668	6299.340
25	14969.116	6629.161	315	15243.968	6247.787
26	14998.169	6672.011	316	15284.030	6268.765
27	14975.308	6664.836	317	15328.263	6188.538

ΕΠΙΜΕΤΡΩΝ ΕΤΙ ΤΟΥΤΟ ΕΙΝΑΙ ΤΗΣ

ΑΠΟΦΥΓΗΣ ΤΗΣ ΑΠΕΥΘΕΙΑΣ

ΝΑΥΤΙΚΩΣ 13/5/2003

D. ΗΛΕΚΤΡ. ΤΗΣ ΤΥΧΗ

ΜΕΤΡΗΣΕΙΣ

ΝΑΥΤΙΚΩΣ 13/5/2003

ΤΗΣ ΤΥΧΗΣ ΤΗΣ ΑΠΟΦΥΓΗΣ



ΑΝΕΞΑΡΤΟΣ ΕΡΕΥΝΗΤΟΛΟΓΟΣ

ΠΟΛΙΤΙΚΟΙ ΜΕΤΡΗΣΕΙΣ



ΑΝΕΞΑΡΤΟΣ ΕΡΕΥΝΗΤΟΛΟΓΟΣ

ΠΟΛΙΤΙΚΟΙ ΜΕΤΡΗΣΕΙΣ

[illegible]

Η ΠΡΟΚΑΡΩΣ
ΜΑΡΙΑ ΤΡΥΦΑ
ΟΙ ΤΟΠΙΑΚΟΙ
ΜΕ ΕΛΟΝΑ Α

H EDITORS

11


2)


5

14

4)

ΓΡΑΦΕΙΟ ΜΕΛΕΤΩΝ ΜΑΝΩΛΗΣ ΜΗΤΣΑΣ ΚΡΑΝΔΙΑ ΑΥΤΟΧΑΛΑΣ ΤΗΛ.-FAX : 0764/2118	ΠΡΟΫΠΟΘΕΣΑ ΣΥΜΒΟΛΙΣΜΩΝ ΣΧΕΔΙΟΥ
ΕΡΓΟ : <u>ΑΠΟΤΥΠΩΣΗ ΠΑΡΑΛΙΑΚΗΣ ΖΩΝΗΣ ΓΙΑ ΤΟΝ ΚΑΘΟΡΙΣΜΟ</u> <u>ΑΠΙΘΛΑΤΟΣ ΚΑΙ ΠΑΡΑΛΙΑΣ</u>	
ΣΧΗΜΑ	
<u>ΤΟΠΟΓΡΑΦΙΚΟ ΔΙΑΓΡΑΜΜΑ</u>	
ΕΡΩΤΩΜΕΝΟ:	
<u>EMBERS ENTERPRISES LIMITED</u>	
ΣΧΗΜΑ	
<u>ΧΗΝΙΤΣΑ-Δ.Δ. ΠΟΡΤΟΧΕΛΙΟΥ-ΔΗΜΟΣ ΚΡΑΝΙΔΙΟΥ</u>	
ΚΑΙΜΑΚΑ 1:800	ΙΣΟΔΙΑΣΤΑΣΗ = 0.50 M.
ΗΜΕΡΟΜΗΝΙΑ : ΜΑΡΤΙΟΣ 2003	ΑΡΙΘΜΟΣ ΠΙΝΑΚΙΔΑΣ 1
<u>ΣΥΝΤΑΞΗ</u> ΜΑΝΩΛΗΣ ΜΗΤΣΑΣ ΠΤΥΧ. ΠΟΛ. ΜΗΧ. Τ.Ε.	<u>ΕΥΝΤΑΞΗ</u> ΓΕΩΡΓΙΟΣ ΠΟΥΛΗΣ ΠΟΛ. ΜΗΧ. Ε.Μ.Π.
ΜΑΝΩΛΗΣ ΜΗΤΣΑΣ ΠΤΥΧ. ΓΕΩΛΟΓΩΝ ΜΗΧΑΝΙΚΩΝ 10-ΕΛΛΗΝΙΚΟ ΑΡΧ.Γ.Ε.Π.Α.Α.Α.Α.Α.Α.Α.Α.Α.Α. ΑΡΧ. ΕΛ.6157605 ΔΟΥ ΚΡΑΝΙΔΙΟΥ	ΓΕΩΡΓΙΟΣ ΠΟΥΛΗΣ  ΑΡΧ. ΓΕΩΛΟΓΩΝ ΜΗΧΑΝΙΚΩΝ ΑΡΧ. ΕΛ.6157605 ΔΟΥ ΚΡΑΝΙΔΙΟΥ

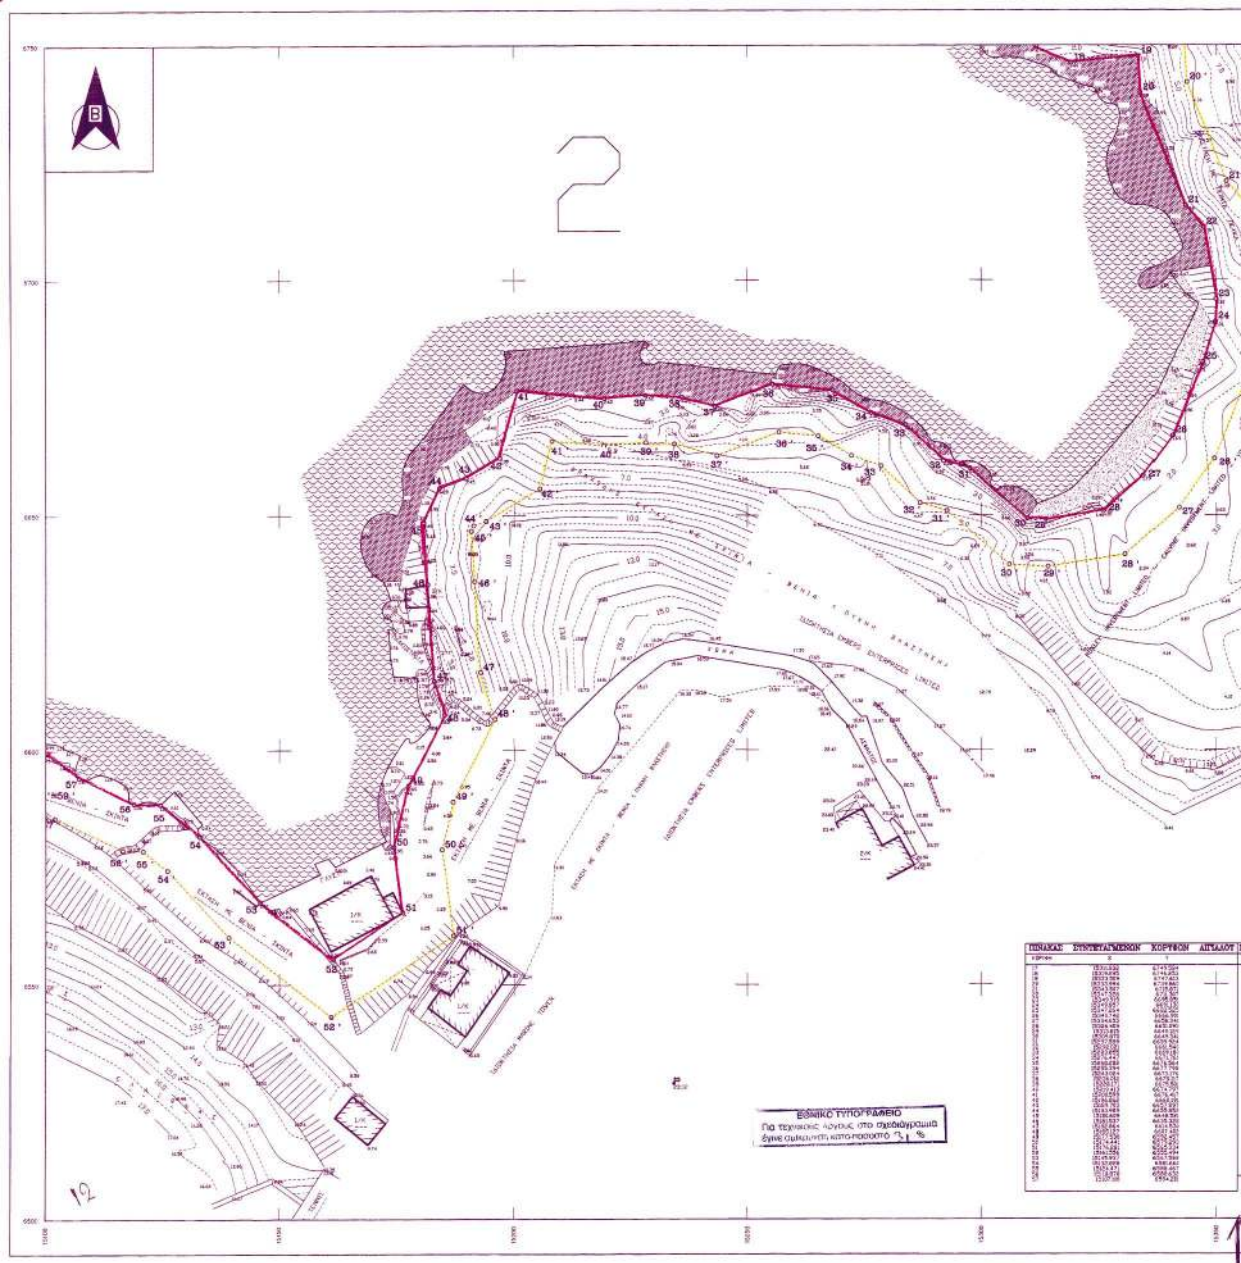

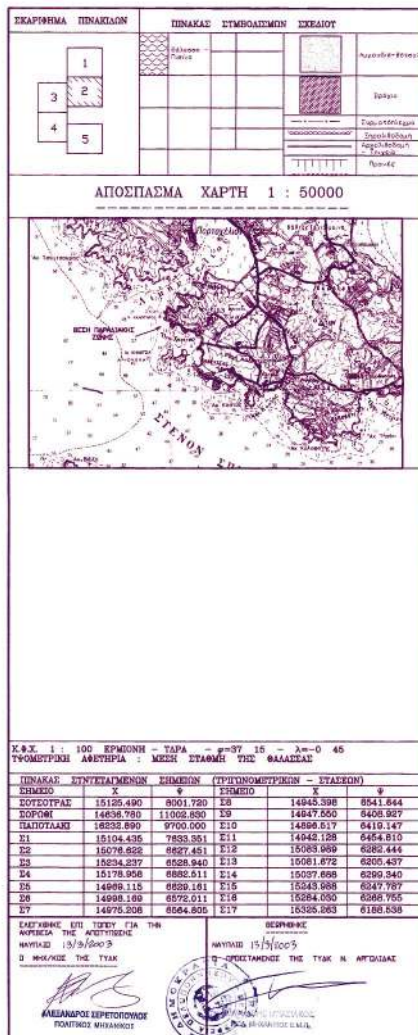

2) 

3) 

4) 

5) 

ΓΡΑΦΕΙΟ ΜΕΛΕΤΩΝ ΜΑΝΩΛΗΣ ΜΕΤΣΟ ΚΡΑΝΙΔΙΣ ΑΡΧΟΛΑΔΕΣ ΤΗΛ.-ΦΑΞ : 0764/21181	ΤΥΠΟΜΕΤΡΑ ΣΥΜΦΩΤΙΣΜΩΝ ΣΧΕΔΙΑΣ
ΕΡΓΟ : ΑΠΟΤΥΠΩΣΗ ΠΑΡΑΛΙΑΚΗΣ ΖΩΝΗΣ ΓΙΑ ΤΟΝ ΚΑΘΟΡΙΣΜΟ ΔΙΑΓΑΛΟΥ ΚΑΙ ΠΑΡΑΛΙΑΣ	
ΘΕΜΑ: ΤΟΠΟΓΡΑΦΙΚΟ ΔΙΑΓΡΑΜΜΑ	
ΕΜΒΕΡΣ ENTERPRICES LIMITED	
ΣΕΙΔ: ΧΗΝΙΤΕΛ-Δ.Δ. ΠΟΡΤΟΧΕΛΙΟΥ-ΔΗΜΟΥ ΚΡΑΝΙΔΙΟΥ	
ΚΑΜΑΚΑ 1:500	ΓΚΟΔΙΣΤΑΞΗ = 0.50 M.
ΗΜΕΡΟΜΗΝΙΑ : ΜΑΡΤΙΟΣ 2003	
ΣΥΝΤΑΞΗ ΜΑΝΩΛΗΣ ΜΗΤΣΕΑΣ ΠΤΥΧ. ΠΟΛ. ΜΗΧ. Τ.Ε. ΜΑΝΩΛΗΣ ΜΗΤΣΕΑΣ ΠΤΥΧ. ΓΕΩΤΕΧΝΙΚΟΥ Τ.Ε. ΑΡΧ. 05437855 ΔΟΥ ΚΡΑΝΙΔΙΟΥ	ΣΥΝΤΑΞΗ ΓΕΩΡΓΙΟΣ ΠΟΤΑΝΗΣ ΠΟΛ. ΜΗΧ. Ε.Μ.Π. ΓΕΩΡΓΙΟΣ Α. ΠΟΥΛΗΣ ΠΤΥΧ. ΓΕΩΤΕΧΝΙΚΟΥ Τ.Ε. ΑΡΧ. 05437855 ΔΟΥ ΚΡΑΝΙΔΙΟΥ

Αριθ. 1279

(2)

Αλλαγή χρήσης τμήματος 4481,00 μ2 του αριθ.580 κοινόχρηστου τεμαχίου αγροκτήματος Αριδαίας Ν. Πέλλας.

Ο ΝΟΜΑΡΧΗΣ ΠΕΛΛΑΣ

Έχοντας υπόψη:

1. Τις διατάξεις του Π. 30/1996 (ΦΕΚ 21Α/1996) «Κώδικας Νομαρχιακής Αυτοδιοίκησης» όπως τροποποιήθηκε και ισχύει.

2. Την υπ' αριθμ. 100/25.8.2003 (ΦΕΚ 1742 Β/26.11.2003) απόφαση Ν.Σ. Πέλλας.

3. Την υπ' αριθμ. 44942/31.12.2003 τροποποίηση απόφασης ορισμού βοηθών Νομαρχών.

4. Το Ν. 1512/1985 για τροποποίηση και συμπλήρωση πολεοδομικών διατάξεων και ειδικά το άρθρο 3 «περί καθορισμού χρήσεων παραχωρουμένων δημοσίων εκτάσεων».

5. Τις διατάξεις του άρθρου 29Α του Π. 1552/1985 όπως αυτό προστέθηκε με το άρθρο 27 του Π. 2081/1992 (ΦΕΚ154Α).

6. Την από 20.4.2004 αίτηση του Δανά Αργυρίου του Σταύρου κατοίκου Αριδαίας «περί παραχώρησης έκτασης για την ίδρυση βιοτεχνίας επεξεργασίας σιδήρου και αλουμινίου».

7. Το υπ' αριθμ. 26922/6.9.2004 έγγραφο της Δ/νσης Υγείας Πρόνοιας - Τμήμα Υγείας Ν. Πέλλας.

8. Το υπ' αριθμ. 1875/19.5.2004 έγγραφο του ΥΠ.ΠΟ.ΙΖ'. Εφορείας Προϊστορικών και Κλασικών Αρχαιοτήτων.

9. Το υπ' αριθμ. 3526/5.5.2004 έγγραφο της Δ/νσης Τουρισμού Π.Κ.Μ.

10. Το υπ' αριθμ. 2384/24.5.2004 έγγραφο του Δασαρχείου Αριδαίας.

11. Το υπ' αριθμ. 1689/6.5.2004 έγγραφο της 11ης Εφορείας Βυζαντινών Αρχαιοτήτων.

12. Το υπ' αριθμ. ΔΥ/1.6.2004 έγγραφο της Δ/νσης Πολιτικής Γης - Τμήμα Τοπογραφίσεων Έδεσσας Αριδαίας.

13. Το υπ' αριθμ. 418/27.4.2004 έγγραφο του τμήματος Πολεοδομίας Αριδαίας.

14. Το υπ' αριθμ. 32634/2.12.2004 έγγραφο της Δ/νσης Πολιτικής Γης Έδεσσας.

15. Το υπ' αριθμ. 1314/1.10.2004 έγγραφο του Γραφείου Γεωργικής Ανάπτυξης Αριδαίας.

16. Την υπ' αριθμ. 371/2004 απόφαση του Δ.Σ. Αριδαίας (πρακτικό 9/2004), αποφασίζουμε:

Άρθρο 1ο

Καθορίζουμε τη χρήση της κοινόχρηστης έκτασης εμβαδού 4481,00 μ2 του αριθ. 580 τεμαχίου του αγροκτήματος Αριδαίας Ν. Πέλλας, όπως αυτό απεικονίζεται στο συνημμένο στην παρούσα τοπογραφικό διάγραμμα με κλίμακα 1:5000 που θεωρήθηκε από τον Προϊστάμενο του Τμήματος Πολεοδομίας Αριδαίας με την από 7.12.2004 πράξη του, για την ίδρυση βιοτεχνίας επεξεργασίας σιδήρου και αλουμινίου, με την προϋπόθεση ότι θα τηρηθούν οι διαδικασίες που προβλέπονται:

α) Από την 69269/5387/90 ΚΥΛ (έγκριση περιβαντολλογικών όρων και χωροθέτησης) και

β) Από το άρθρο 3 του Ν. 1512/1985 καθορισμός χρήσης γης πριν από την παραχώρηση.

Η απόφαση αυτή με το συνημμένο Τ. Δ. να δημοσιευθεί στην Εφημερίδα της Κυβερνήσεως.

Αριδαία, 7 Δεκεμβρίου 2004

Ο Νομάρχης κ.α.α.

Ο Α' Βοηθός Νομάρχης
ΔΗΜΗΤΡΙΟΣ ΦΑΡΜΟΥΖΗΣ

Αλλαγή χρήσης του τμήματος **4481 τ.μ.** από το υπ' αριθ. **580** κοινόχρηστο τεμάχιο της Διανομής του αγροκτηματος Αριδαίας Ν.ΠΕΛΛΑΣ

Το διάγραμμα αυτό συνοδεύει την απόφαση του Νομάρχη Πέλλας με αριθμό **1279 / 7-12-2004** που αφορά αλλαγή χρήσης τεμαχίου από το υπ' αριθ. **580** κοινόχρηστο τεμάχιο της Διανομής του αγροκτηματος Αριδαίας Ν.ΠΕΛΛΑΣ

Αριδαία 7-12-2004


Θεωρήθηκε
Ε.Ν.

Ο προϊστάμενος του Τ.Π. Αριδαίας



Θεωρήθηκε Τελαντίδης
Αρχιτέκτων Μηχανικός με Α' βαθμό

ΕΘΝΙΚΟ ΤΥΠΟΓΡΑΦΕΙΟ
Για τεχνικούς λόγους στο σχεδιάγραμμα έγινε σμίκρυνση κατά ποσοστό %

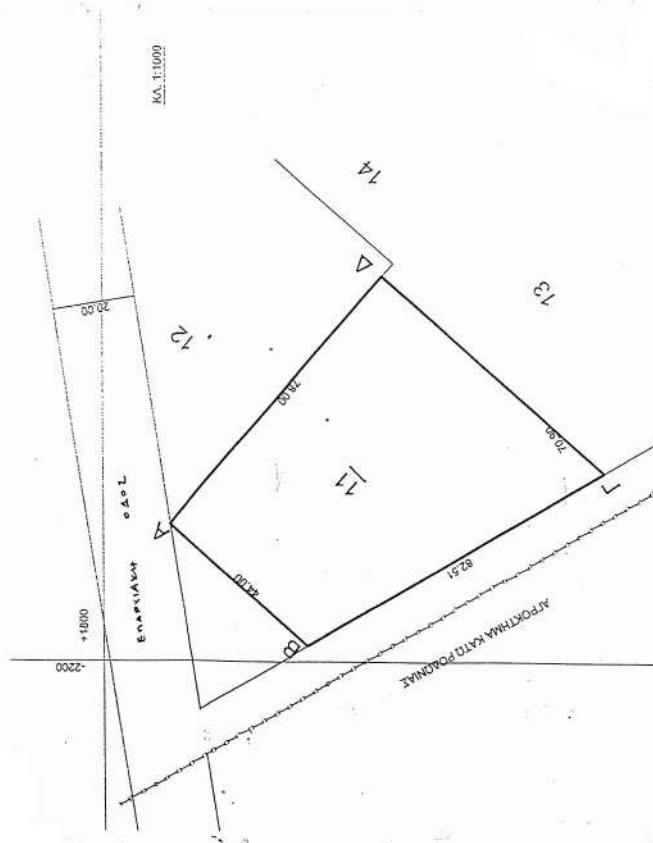

ΤΟΠΟΓΡΑΦΙΚΟ ΔΙΑΓΡΑΜΜΑ

Το τεμάχιο με στοιχεία **ΑΒΓΔΑ** και με έκτασης **4481,00 τ.μ.** τμήμα υπ' αριθμ. **580** κοινόχρηστο τεμάχιο, αγροκτηματος «ΑΡΙΔΑΙΑΣ» Αλιμοτίας Ν. Πέλλας, που ζητά ο κ. ΔΑΝΑΣ ΑΡΓΥΡΙΟΣ του Σταύρου για την δημιουργία **ΒΙΟΤΕΧΝΙΑΣ ΕΠΕΞΕΡΓΑΣΙΑΣ ΣΙΛΗΡΟΥ ΚΑΙ ΑΛΟΥΜΙΝΙΟΥ**.

Κλίμακα 1:5000 ΚΑΙ 1:1000

Αποστάσεις Πλευρών

ΑΒ=44,00 μ - ΒΓ= 82,51 μ - ΓΔ=70,90μ - ΔΑ=78,00μ

Συντεταγμένες κορυφών

Σημείο	Κατά Χ-Χ	Κατά Ψ-Ψ
Α	- 2168,089	+1780,972
Β	- 2198,364	+1749,043
Γ	- 2160,268	+1675,856
Δ	- 2111,488	+1727,303

Αποστάσεις

α) Από ποταμό 200,00 μ

β) Από Συνοικισμό 350,00 μ

Ι=40° 57'
Μ=10° 39'
Αρ. φυλ. χαρτη 3

ΕΘΝΙΚΟ ΤΥΠΟΓΡΑΦΕΙΟ**ΕΦΗΜΕΡΙΔΑ ΤΗΣ ΚΥΒΕΡΝΗΣΕΩΣ**

ΚΑΠΟΔΙΣΤΡΙΟΥ 34 * ΑΘΗΝΑ 104 32 * FAX 210 52 21 004
ΗΛΕΚΤΡΟΝΙΚΗ ΔΙΕΥΘΥΝΣΗ: <http://www.et.gr> – e-mail: webmaster@et.gr

Πληροφορίες Α.Ε. - Ε.Π.Ε. και λοιπών Φ.Ε.Κ.: 210 527 9000-4
Φωτοαντίγραφα παλαιών ΦΕΚ - ΒΙΒΛΙΟΘΗΚΗ - ΜΑΡΝΗ 8 - Τηλ. (210)8220885 - 8222924
Δωρεάν διάθεση τεύχους Προκηρύξεων ΑΣΕΠ αποκλειστικά από Μάρνη 8

ΠΕΡΙΦΕΡΕΙΑΚΑ ΓΡΑΦΕΙΑ ΠΩΛΗΣΗΣ Φ.Ε.Κ.

ΘΕΣΣΑΛΟΝΙΚΗ - Βασ. Όλγας 227	(2310) 423 956	ΛΑΡΙΣΑ - Διοικητήριο	(2410) 597449
ΠΕΙΡΑΙΑΣ - Ευριπίδου 63	(210) 413 5228	ΚΕΡΚΥΡΑ - Σαμαρά 13	(26610) 89 127
ΠΑΤΡΑ - Κορίνθου 327	(2610) 638 109		(26610) 89 105
	(2610) 638 110	ΗΡΑΚΛΕΙΟ - Πλ. Ελευθερίας 1	(2810) 396 409
ΙΩΑΝΝΙΝΑ - Διοικητήριο	(26510) 87215	ΛΕΣΒΟΣ - Πλ. Κωνσταντινουπόλεως	(22510) 46 888
ΚΟΜΟΤΗΝΗ - Δημοκρατίας 1	(25310) 22 858		(22510) 47 533

ΤΙΜΗ ΠΩΛΗΣΗΣ ΦΥΛΛΩΝ ΕΦΗΜΕΡΙΔΟΣ ΤΗΣ ΚΥΒΕΡΝΗΣΕΩΣ**Σε έντυπη μορφή:**

- Για τα ΦΕΚ από 1 μέχρι 16 σελίδες σε 1 euro, προσαυξανόμενη κατά 0,20 euro για κάθε επιπλέον οκτασέλιδο ή μέρος αυτού.
- Για τα φωτοαντίγραφα ΦΕΚ σε 0,15 euro ανά σελίδα.

Σε μορφή CD:

Τεύχος	Περίοδος	EURO	Τεύχος	Περίοδος	EURO
Α'	Ετήσιο	150	Αναπτυξιακών Πράξεων	Ετήσιο	50
Α	3μηνιαίο	40	Ν.Π.Δ.Δ.	Ετήσιο	50
Α'	Μηνιαίο	15	Παράρτημα	Ετήσιο	50
Β'	Ετήσιο	300	Εμπορικής και Βιομηχανικής Ιδιοκτησίας	Ετήσιο	100
Β'	3μηνιαίο	80	Ανωτάτου Ειδικού Δικαστηρίου	Ετήσιο	5
Β'	Μηνιαίο	30	Διακηρύξεων Δημοσίων Συμβάσεων	Ετήσιο	200
Γ	Ετήσιο	50	Διακηρύξεων Δημοσίων Συμβάσεων	Εβδομαδιαίο	5
Δ'	Ετήσιο	220	Α.Ε. & Ε.Π.Ε	Μηνιαίο	100
Δ'	3μηνιαίο	60			

- Η τιμή πώλησης μεμονωμένων Φ.Ε.Κ. ειδικού ενδιαφέροντος σε μορφή cd-rom και μέχρι 100 σελίδες σε 5 euro προσαυξανόμενη κατά 1 euro ανά 50 σελίδες.
- Η τιμή πώλησης σε μορφή cd-rom δημοσιευμάτων μιας εταιρείας στο τεύχος Α.Ε. και Ε.Π.Ε. σε 5 euro ανά έτος.

Τα παραπάνω cd-rom διατίθενται ύστερα από σχετική παραγγελία και αφορούν Φ.Ε.Κ. που έχουν δημοσιευθεί μετά από το έτος 1994.

ΠΑΡΑΓΓΕΛΙΑ ΚΑΙ ΑΠΟΣΤΟΛΗ Φ.Ε.Κ. : τηλεφωνικά : 210- 9472555, fax :210- 9472556 internet : <http://www.et.gr> .

ΕΤΗΣΙΕΣ ΣΥΝΔΡΟΜΕΣ Φ.Ε.Κ.

Σε έντυπη μορφή	Από το Internet
Α' (Νόμοι, Π.Δ., Συμβάσεις κτλ.)	225 €
Β' (Υπουργικές αποφάσεις κτλ.)	320 €
Γ' (Διορισμοί, απολύσεις κτλ. Δημ. Υπαλλήλων)	65 €
Δ' (Απαλλοτριώσεις, πολεοδομία κτλ.)	320 €
Αναπτυξιακών Πράξεων και Συμβάσεων (Τ.Α.Π.Σ.)	160 €
Ν.Π.Δ.Δ. (Διορισμοί κτλ. προσωπικού Ν.Π.Δ.Δ.)	65 €
Παράρτημα (Προκηρύξεις θέσεων ΔΕΠ κτλ.)	33 €
Δελτίο Εμπορικής και Βιομ/κής Ιδιοκτησίας (Δ.Ε.Β.Ι.)	65 €
Ανωτάτου Ειδικού Δικαστηρίου (Α.Ε.Δ.)	10 €
Αωνύμων Εταιρειών & Ε.Π.Ε.	2.250 €
Διακηρύξεων Δημοσίων Συμβάσεων (Δ.Δ.Σ.)	225 €
Πρώτο (Α'), Δεύτερο (Β') και Τέταρτο (Δ')	-
	450 €

Για την παροχή δικαιώματος ηλεκτρονικής πρόσβασης σε Φ.Ε.Κ. προηγούμενων ετών, η τιμή προσαυξάνεται πέραν του ποσού της ετήσιας συνδρομής έτους 2004, κατά 25 euro ανά έτος παλαιότητας και ανά τεύχος.

* Οι συνδρομές του εσωτερικού προπληρώνονται στις ΔΟΥ (το ποσό συνδρομής καταβάλλεται στον κωδικό αριθμό εσόδων ΚΑΕ 2531 και το ποσό υπέρ ΤΑΠΕΤ (5% του ποσού της συνδρομής) στον κωδικό αριθμό εσόδων ΚΑΕ 3512). Το πρωτότυπο αποδεικτικό είσπραξης (διπλότυπο) θα πρέπει να αποστέλλεται ή να κατατίθεται στην αρμόδια Υπηρεσία του Εθνικού Τυπογραφείου.

* Η πληρωμή του υπέρ ΤΑΠΕΤ ποσού που αντιστοιχεί σε συνδρομές, εισπράττεται και από τις ΔΟΥ.

* Οι συνδρομητές του εξωτερικού έχουν τη δυνατότητα λήψης των δημοσιευμάτων μέσω internet, με την καταβολή των αντίστοιχων ποσών συνδρομής και ΤΑΠΕΤ .

* Οι Νομαρχιακές Αυτοδιοικήσεις, οι Δήμοι, οι Κοινότητες ως και οι επιχειρήσεις αυτών πληρώνουν το μισό χρηματικό ποσό της συνδρομής και ολόκληρο το ποσό υπέρ του ΤΑΠΕΤ.

* Η συνδρομή ισχύει για ένα ημερολογιακό έτος. Δεν εγγράφονται συνδρομητές για μικρότερο χρονικό διάστημα.

* Η εγγραφή ή ανανέωση της συνδρομής πραγματοποιείται το αργότερο μέχρι την 31ην Δεκεμβρίου κάθε έτους.

* Αντίγραφα διπλοτύπων, ταχυδρομικές επιταγές και χρηματικά γραμμάτια δεν γίνονται δεκτά.

Οι υπηρεσίες εξυπηρέτησης των πολιτών λειτουργούν καθημερινά από 08.00΄ έως 13.00΄