



04012683112040024



11643

ΕΦΗΜΕΡΙΣ ΤΗΣ ΚΥΒΕΡΝΗΣΕΩΣ

ΤΗΣ ΕΛΛΗΝΙΚΗΣ ΔΗΜΟΚΡΑΤΙΑΣ

ΤΕΥΧΟΣ ΤΕΤΑΡΤΟ

Αρ. Φύλλου 1268

31 Δεκεμβρίου 2004

ΑΠΟΦΑΣΕΙΣ

Αριθ. οικ. 5005

(1)

Έγκριση Πολεοδομικής Μελέτης περιοχής επέκτασης Δήμου Οιχαλίας Ν. Τρικάλων.

Ο ΓΕΝΙΚΟΣ ΓΡΑΜΜΑΤΕΑΣ
ΠΕΡΙΦΕΡΕΙΑΣ ΘΕΣΣΑΛΙΑΣ

Έχοντας υπόψη:

1. Τις διατάξεις του άρθρου 3 του Ν.Δ. της 17.7.1923 (ΦΕΚ 228 Α) «Περί σχεδίων πόλεων κ.λ.π.» όπως τροποποιήθηκε και συμπληρώθηκε μεταγενέστερα.

2. Τις διατάξεις της παρ. 2γ του άρθρου 29 του Ν. 2831/2000 «Περί τροποποίησης του Γ.Ο.Κ. (Ν. 1577/1985) και άλλων διατάξεων» (ΦΕΚ 140Α) όπως τροποποιήθηκε με το άρθρο 10 του Ν. 3044/2002 (ΦΕΚ 197Α).

3. Τις διατάξεις των άρθρων 6 (παρ. 1 έως 5 και 8) και 7 παρ (1, 2, και 4) του Ν. 1337/1983 «Επέκταση των πολεοδομικών σχεδίων, οικιστική ανάπτυξη και σχετικές ρυθμίσεις» (ΦΕΚ 33 Α) όπως τροποποιήθηκε μέχρι σήμερα.

4. Τις διατάξεις των άρθρων 6 (παρ. 1) 7, 8, 9, και 16 του Ν. 1577/1985 (ΦΕΚ 210 Α) «Γενικός Οικοδομικός Κανονισμός» όπως τροποποιήθηκε μέχρι σήμερα.

5. Την Απόφαση Υπουργού ΠΕΧΩΔΕ 4254/587/31.1.1992 «Έγκριση Γενικού Πολεοδομικού Σχεδίου (ΓΠΣ) του Δήμου Οιχαλίας» (ΦΕΚ 457Δ/18.5.1992).

6. Το 280/98/4.6.2004 έγγραφο της Δ/νσης Πολεοδομίας Ν.Α.Τρικάλων.

7. Το 2419/23.6.2004 έγγραφό μας.

8. Το 5972/8.18.2004 έγγραφο του Δήμου Οιχαλίας.

9. Το 4242/ 30.11.2004 έγγραφό μας με το οποίο αντιμετωπίστηκε το θέμα της περιβαλλοντικής αδειοδότησης της μελέτης.

10. Τις 108/94 και 37 Α/2004 Αποφάσεις του Δημοτικού Συμβουλίου Οιχαλίας.

11. Την 38488/17.10.2003 γνωμοδότηση της Δ/νσης Ο.Κ.Κ. του ΥΠΕΧΩΔΕ επί της Γεωλογικής Καταλληλότητας των οικοπέδων στις περιοχές « Άγιος Αθανάσιος», «Μπούφος», «Άγιος Ευθύμιος», «Γήπεδο» και «Άγιος Γεώργιος» του Δ.Δ. Οιχαλίας, Δήμου Οιχαλίας, Ν. Τρικάλων.

12. Την 1607/ΤΥ/10.5.2004 απόφαση Γ.Γ. Περιφέρειας Θεσσαλίας «Επικύρωση οριοθέτησης των ρεμάτων Κρήνης - Ζωγράφου - Βαθύρεμα του Δήμου Οιχαλίας Ν. Τρικάλων» (ΦΕΚ 475Δ/7.6.2004).

13. Την υπ' αριθμ. 1158/ΤΥ/21.6.2004 απόφαση Γ.Γ. Περιφέρειας Θεσσαλίας «Επικύρωση οριοθέτησης του Νεοχωρίτη ποταμού Δήμου Οιχαλίας» (ΦΕΚ 935Δ/ 19.10.2004).

14. Τη θετική γνωμοδότηση 88/21/16.11.2004 του Περιφερειακού Συμβουλίου Χωροταξίας Οικισμού και Περιβάλλοντος .

15. Το γεγονός ότι από τις κανονιστικές διατάξεις της απόφασης αυτής δεν προκαλείται δαπάνη σε βάρος του κρατικού προϋπολογισμού και του οικείου Δήμου, αποφασίζουμε:

Άρθρο 1

Την έγκριση Πολεοδομικής Μελέτης της περιοχής επέκτασης Οιχαλίας όπως προσδιορίζεται από το εγκεκριμένο ΓΠΣ και προτείνεται από το Δήμο Οιχαλίας (αποφ 37Α/2004), με τον καθορισμό οικοδομήσιμων χώρων, οδών, πεζοδρόμων, κοινοχρήστων χώρων και χώρων πρασίνου. Η παρούσα μελέτη έχει εκπονηθεί ώστε οι περιοχές επέκτασης να είναι εντεταγμένες στις πολεοδομικές ενότητες Ι και ΙΙ του εγκεκριμένου σχεδίου Οιχαλίας, οι οποίες έχουν σχέδιο διανομής του υπουργείου Γεωργίας του έτους 1927.

Οι παραπάνω οι ρυθμίσεις φαίνονται στις δέκα (10) χρωματισμένες πρωτότυπες πινακίδες σε κλ. 1:1000 που συντάξε η Τοπογράφος Μηχανικός Ελένη Μισιάκα και θεωρήθηκαν από τον Προϊστάμενο της Δ/νσης Περιβάλλοντος και Χωροταξίας της Περιφέρειας Θεσσαλίας, των οποίων αντίτυπα σε φωτοσμίκρυνση δημοσιεύονται με την παρούσα απόφαση και αποτελούν αναπόσπαστο τμήμα της απόφασης αυτής.

Άρθρο 2

Την έγκριση του πολεοδομικού κανονισμού και όρων δόμησης οι οποίοι έχουν ως εξής:

Αρτιότητα οικοπέδων 500 τ.μ.

Πρόσωπο οικοπέδων 14 μ.

Σ.Δ. 0.6

Μέγιστο ύψος κτιρίων 8.50 μ.

Μέγιστο ύψος για την κατασκευή στέγης , σύμφωνα με το ΓΟΚ , όπως ισχύει.

Ποσοστό Κάλυψης 70%.

Επιβολή προκηπίων πλάτους 3μ. όπως φαίνονται στα τοπογραφικά διαγράμματα που συνοδεύουν την παρούσα Απόφαση.

Την έγκριση των χρήσεων γενικής κατοικίας στους οικοδομήσιμους χώρους της περιοχής σύμφωνα με το άρθρο 3 του Π.Δ/τος από 23.2. 1987 (ΦΕΚ 166 Δ) εξαιρουμένων των συνεργείων συντήρησης και επισκευής αυτοκινήτων , μοτοσικλετών και μοτοποδηλάτων.

Σε περίπτωση κατασκευής πρατηρίου βενζίνης ή υγραερίου , η χρήση του κτιρίου επιβάλλεται να είναι αμιγής.

Κατά τα λοιπά έχουν εφαρμογή οι διατάξεις του ΓΟΚ όπως ισχύει.


Άρθρο 3

Η ισχύς της παρούσας απόφασης αρχίζει από τη δημοσίευσή της στην Εφημερίδα της Κυβερνήσεως.


Η παρούσα απόφαση να δημοσιευθεί στην Εφημερίδα της Κυβερνήσεως.

Λάρισα, 30 Νοεμβρίου 2004

Ο Γενικός Γραμματέας Περιφέρειας
ΦΩΤΙΟΣ ΓΚΟΥΠΑΣ

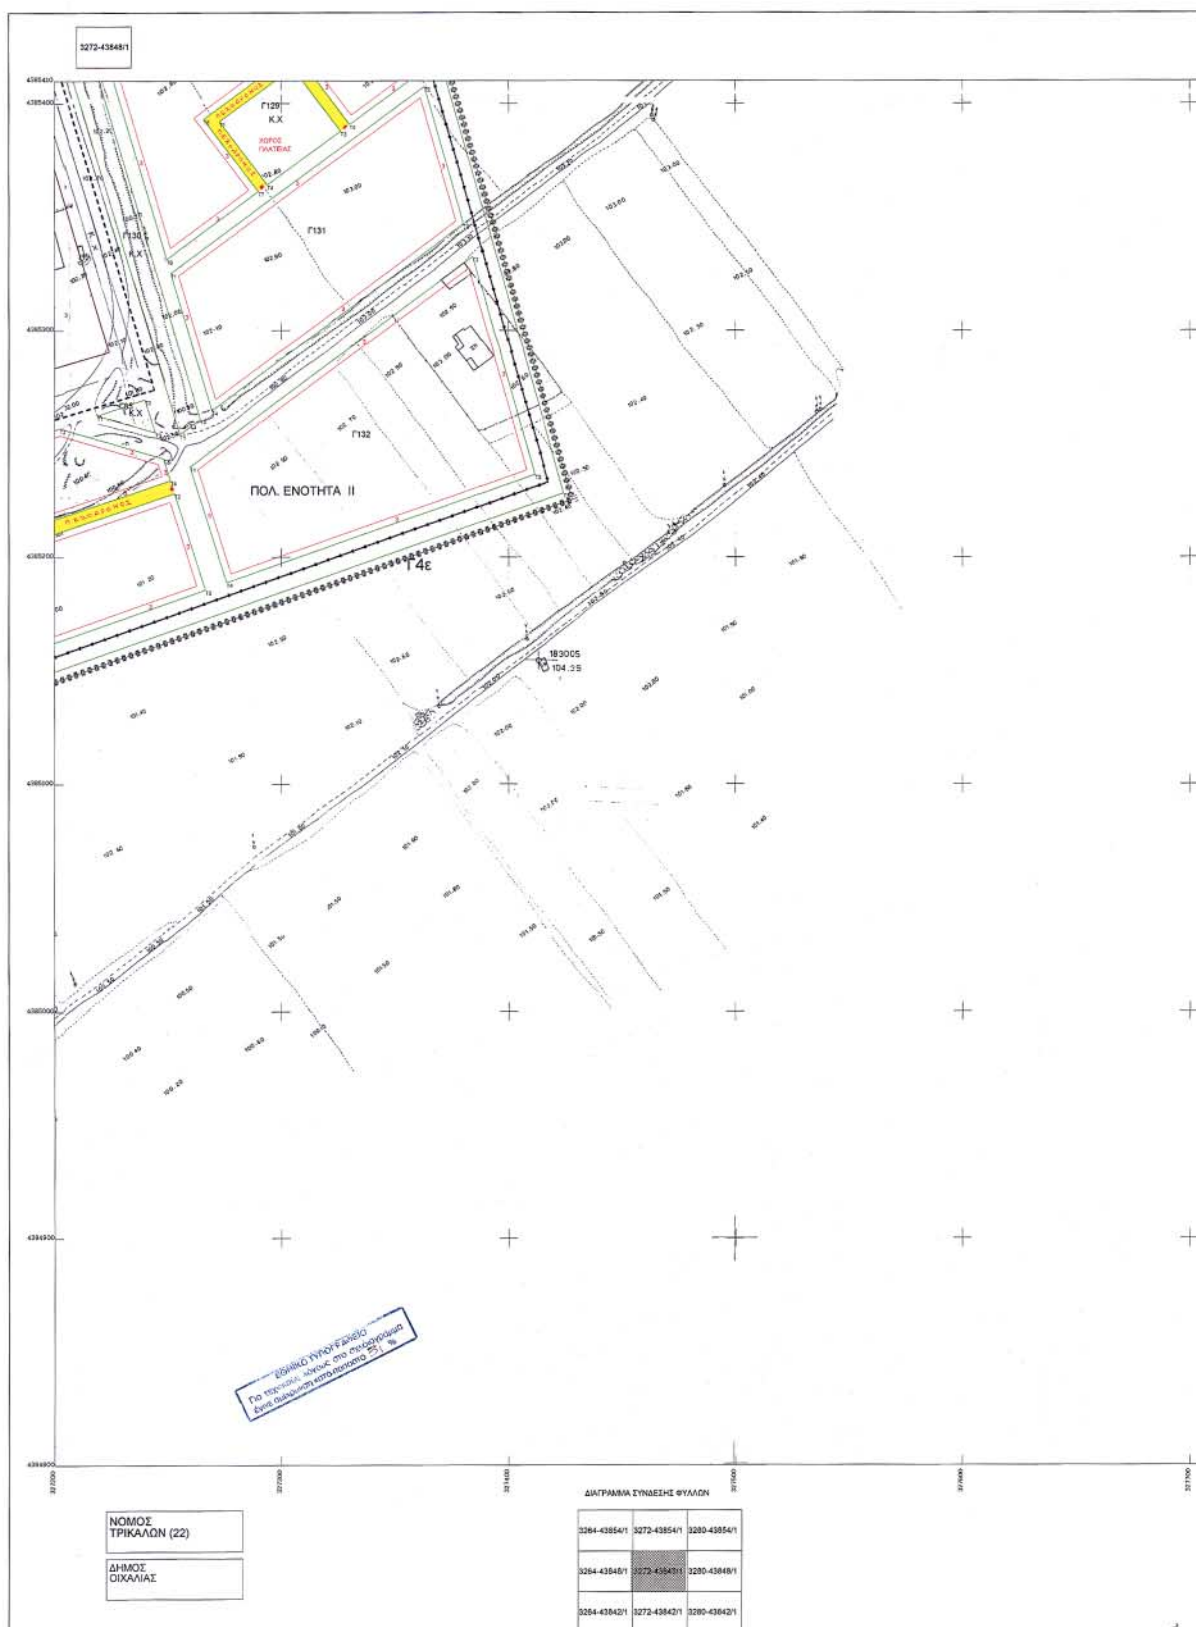

		ΝΟΜΑΡΧΙΑΚΗ ΑΥΤΟΔΙΟΙΚΗΣΗ ΤΡΙΚΑΛΩΝ ΔΙΕΥΘΥΝΣΗ ΠΟΛΕΟΔΟΜΙΑΣ ΚΑΙ ΠΕΡΙΒΑΛΛΟΝΤΟΣ	
		ΥΠΟΜΝΗΜΑ	
		ΡΥΜΟΤΟΜΙΚΗ ΓΡΑΜΜΗ (ΓΡΑΣΙΝΗ) ΟΙΚΟΔΟΜΙΚΗ ΓΡΑΜΜΗ (ΟΙΚΟΓΡΗ) ΟΡΙΑ ΣΧΕΔΙΟΥ ΠΟΛΗΣ 1984 ΟΡΙΑ ΕΠΙΣΧΕΡΜΕΝΟΥ ΣΧΕΔΙΟΥ (ΔΙΑΚΟΜΗ ΕΤΟΥΣ 1927) ΣΩΜΗ ΕΠΕΡΕΤΟΥ ΠΟΛΕΟΔΟΜΙΑΣ ΟΡΙΟΓΡΑΦΙΚΗ ΠΟΤΑΜΟΥ-ΡΕΜΑΤΟΣ ΟΡΙΟ ΠΟΛΕΟΔΟΜΙΚΗΣ ΕΝΟΤΗΤΑΣ (ΓΕΙΤΟΝΙΑΣ) ΠΛΑΤΕΙΕΣ ΣΤΑΘΜΟΣ ΠΥΛΩΣ ΓΥΜΝΑΣΙΟ ΧΩΡΟΣ ΣΤΑΘΜΕΥΣΗΣ ΔΗΜΟΤΙΚΟ ΓΥΜΝΑΣΙΟ ΑΓΡΟΤΙΚΟ ΚΤΗΡΙΑΚΟ	
ΟΡΟΙ ΔΟΜΗΣΗΣ ΕΛΑΧΙΣΤΟ ΕΜΒΑΔΟΝ: 400 Μ² ΕΛΑΧΙΣΤΟ ΠΡΟΣΩΠΟ: 14 Μ ΜΕΡΙΣΤΗ ΚΑΛΥΨΗ: 60% ΜΕΡΙΣΤΗ ΔΟΜΗΣΗ: 0.6 ΜΕΡΙΣΤΟ ΥΨΟΣ: 8.60 Μ ΟΡΟΦΟΙ: 2+PILOTIS		Εθνική Γεωγραφική Στάση: Αττικής 1987 (Ε.Γ.Σ.Α. 90) Μετατρέφει: 0.
ΠΟΛΕΟΔΟΜΙΚΗ ΜΕΛΕΤΗ ΠΕΡΙΟΧΩΝ ΕΠΕΚΤΑΣΗΣ ΟΙΚΑΛΙΑΣ, Ν. ΤΡΙΚΑΛΩΝ		ΑΝΑΔΟΧΟΣ Φ. ΑΛΕΞΑΝΔΡΙΔΗΣ-Φ. ΚΟΤΟΠΟΥΛΑ-ΜΕΛΙΣΣΑ Ο.Ε. ΜΕΛΕΤΗΤΗΣ ΕΛΕΓΧΗΣ ΜΕΛΙΣΣΑ Ο.Ε. ΜΕΛΙΣΣΑ ΕΛ. Ο.Ε. ΤΟΠΟΓΡΑΦΙΚΕΣ ΜΕΛΕΤΕΣ ΑΔΑΜ. ΣΟΦΟΠΟΥΛΟΣ ΑΔΑΜ. ΣΟΦΟΠΟΥΛΟΣ Η ΜΕΛΕΤΗ ΕΚΔΙΔΕΤΑΙ ΜΕ ΤΗΝ ΑΡ. ΤΟΒ/1994 ΑΠΟΦΑΣΗ ΤΟΥ Δ. Σ. ΤΡΙΚΑΛΩΝ ΚΑΙ ΕΠΙΣΤΡΟΦΗ ΤΗΣ Δ. Σ. ΤΡΙΚΑΛΩΝ Επικεφαλής Μετατρέφει (Ε) ΑΔΑΜ. ΣΟΦΟΠΟΥΛΟΣ	
ΡΥΜΟΤΟΜΙΚΟ ΣΧΕΔΙΟ		Γ' ΦΑΣΗ	
ΚΛΙΜΑΚΑ 1:1000 ΣΕΠΤΕΜΒΡΙΟΣ 2004		ΠΕΡΙΟΧΗ ΜΕΛΕΤΗΣ: Δ.Δ. ΟΙΚΑΛΙΑΣ ΔΗΜΟΣ ΟΙΚΑΛΙΑΣ ΝΟΜΟΣ ΤΡΙΚΑΛΩΝ	

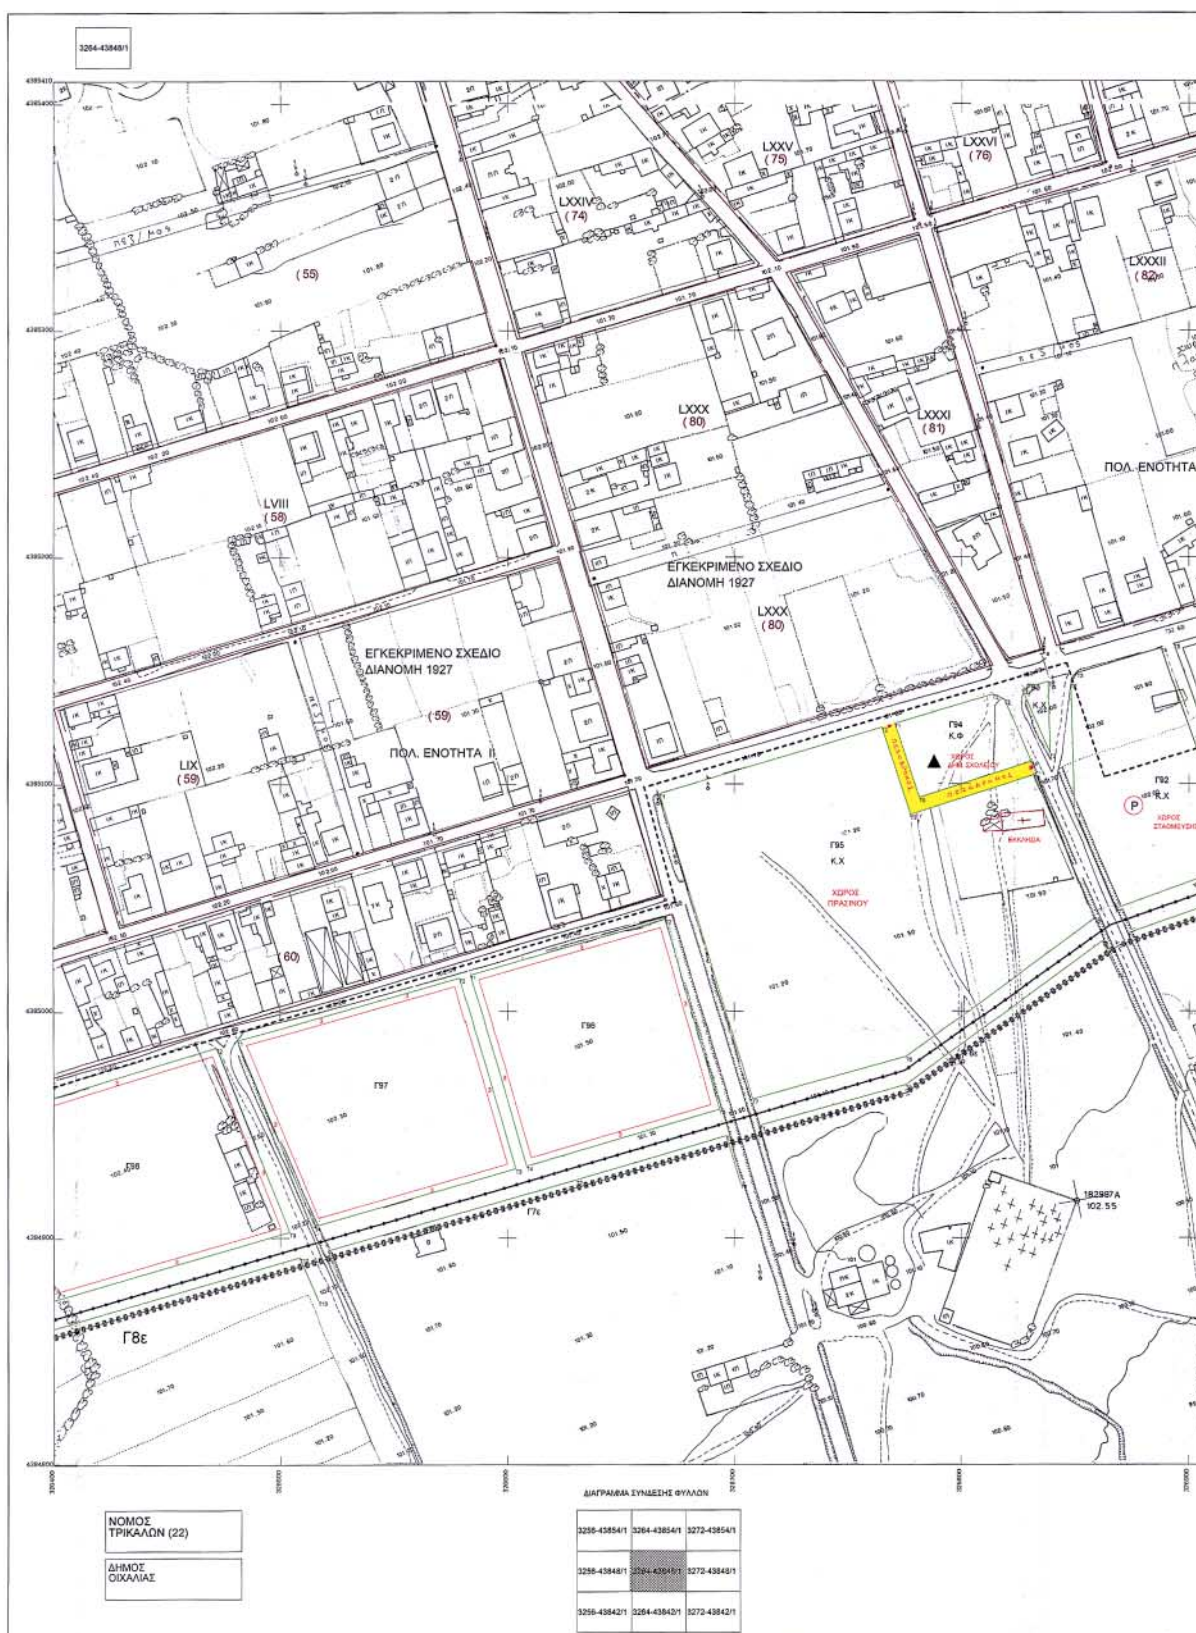



ΝΟΜΑΡΧΙΑΚΗ ΑΥΤΟΔΙΟΙΚΗΣΗ ΤΡΙΚΑΛΩΝ ΔΙΕΥΘΥΝΣΗ ΠΟΛΕΟΔΟΜΙΑΣ ΚΑΙ ΠΕΡΙΒΑΛΛΟΝΤΟΣ

ΥΠΟΜΝΗΜΑ

- ΡΥΜΟΤΟΜΙΚΗ ΓΡΑΜΜΗ (ΓΡΑΦΙΚΗ)
- ΟΙΚΟΔΟΜΙΚΗ ΓΡΑΜΜΗ (ΚΟΚΚΙΝΗ)
- ΟΡΙΑ ΣΧΕΔΙΟΥ ΠΛΑΝ 1988
- ΟΡΙΑ ΕΓΚΕΚΡΙΜΕΝΟΥ ΣΧΕΔΙΟΥ (ΔΙΑΚΡΙΣΗ ΕΤΟΥΣ 1927)
- ΖΩΝΗ ΕΝΕΡΓΟΥ ΠΟΛΕΟΔΟΜΙΑΣ
- ΟΡΟΓΡΑΦΙΚΗ ΓΟΤΑΜΟΥ - ΡΕΜΑΤΟΣ
- ΟΡΙΟ ΠΟΛΕΟΔΟΜΙΚΗΣ ΕΝΟΤΗΤΑΣ (ΓΕΥΤΟΝΙΑΣ)
- ΠΑΙΔΙΚΟΣ ΣΤΑΘΜΟΣ
- ΠΥΛΩΝ
- ΓΥΜΝΑΣΙΟ
- ΧΩΡΟΣ ΣΤΑΘΜΕΥΣΕΩΣ
- ▲ ΔΗΜΟΤΙΚΟ
- ▲ ΓΥΜΝΑΣΙΟ
- ΑΓΡΟΤΙΚΟ ΚΤΗΝΙΑΤΕΙΟ

ΟΡΟΙ ΔΟΜΗΣΗΣ
ΕΛΑΧΙΣΤΟ ΕΜΒΑΔΟΝ: 400 Μ²
ΕΛΑΧΙΣΤΟ ΠΡΟΣΩΠΟ: 14 Μ
ΜΕΓΙΣΤΗ ΚΑΛΥΨΗ: 60%
ΜΕΓΙΣΤΗ ΔΟΜΗΣΗ: 0.6
ΜΕΓΙΣΤΟ ΥΨΟΣ: 8.60 Μ
ΟΡΟΦΟΙ: 2+PILOTIS






ΠΟΛΕΟΔΟΜΙΚΗ ΜΕΛΕΤΗ ΠΕΡΙΟΧΩΝ ΕΠΕΚΤΑΣΗΣ ΟΙΚΑΛΙΑΣ, Ν. ΤΡΙΚΑΛΩΝ

ΔΙΑΝΟΜΗ ΠΙΝΑΚΙΔΩΝ

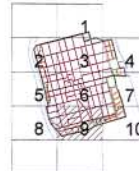

ΑΝΑΔΟΧΟΣ




ΔΙΑΔΙΚΑΣΙΑ ΕΠΕΚΤΑΣΗΣ

Η Μελέτη εγκρίθηκε με την αρ. 108/1994

απόφαση του Δ.Σ. Οργάνου και επικυρώθηκε

με την αρ. 37Α/2004 απόφαση του Δ.Σ. Οργάνου

Ο ΑΝΑΔΟΧΟΣ ΕΡΓΟΥ

ΑΝΑΔΟΧΟΣ

ΡΥΜΟΤΟΜΙΚΟ ΣΧΕΔΙΟ

Γ' ΦΑΣΗ

ΚΛΙΜΑΚΑ 1:1000

ΣΕΠΤΕΜΒΡΙΟΣ 2004

ΠΕΡΙΟΧΗ ΜΕΛΕΤΗΣ: Δ.Δ. ΟΙΚΑΛΙΑΣ


ΔΗΜΟΣ ΟΙΚΑΛΙΑΣ

ΝΟΜΟΣ ΤΡΙΚΑΛΩΝ






NOMOS ΤΡΙΚΑΛΩΝ

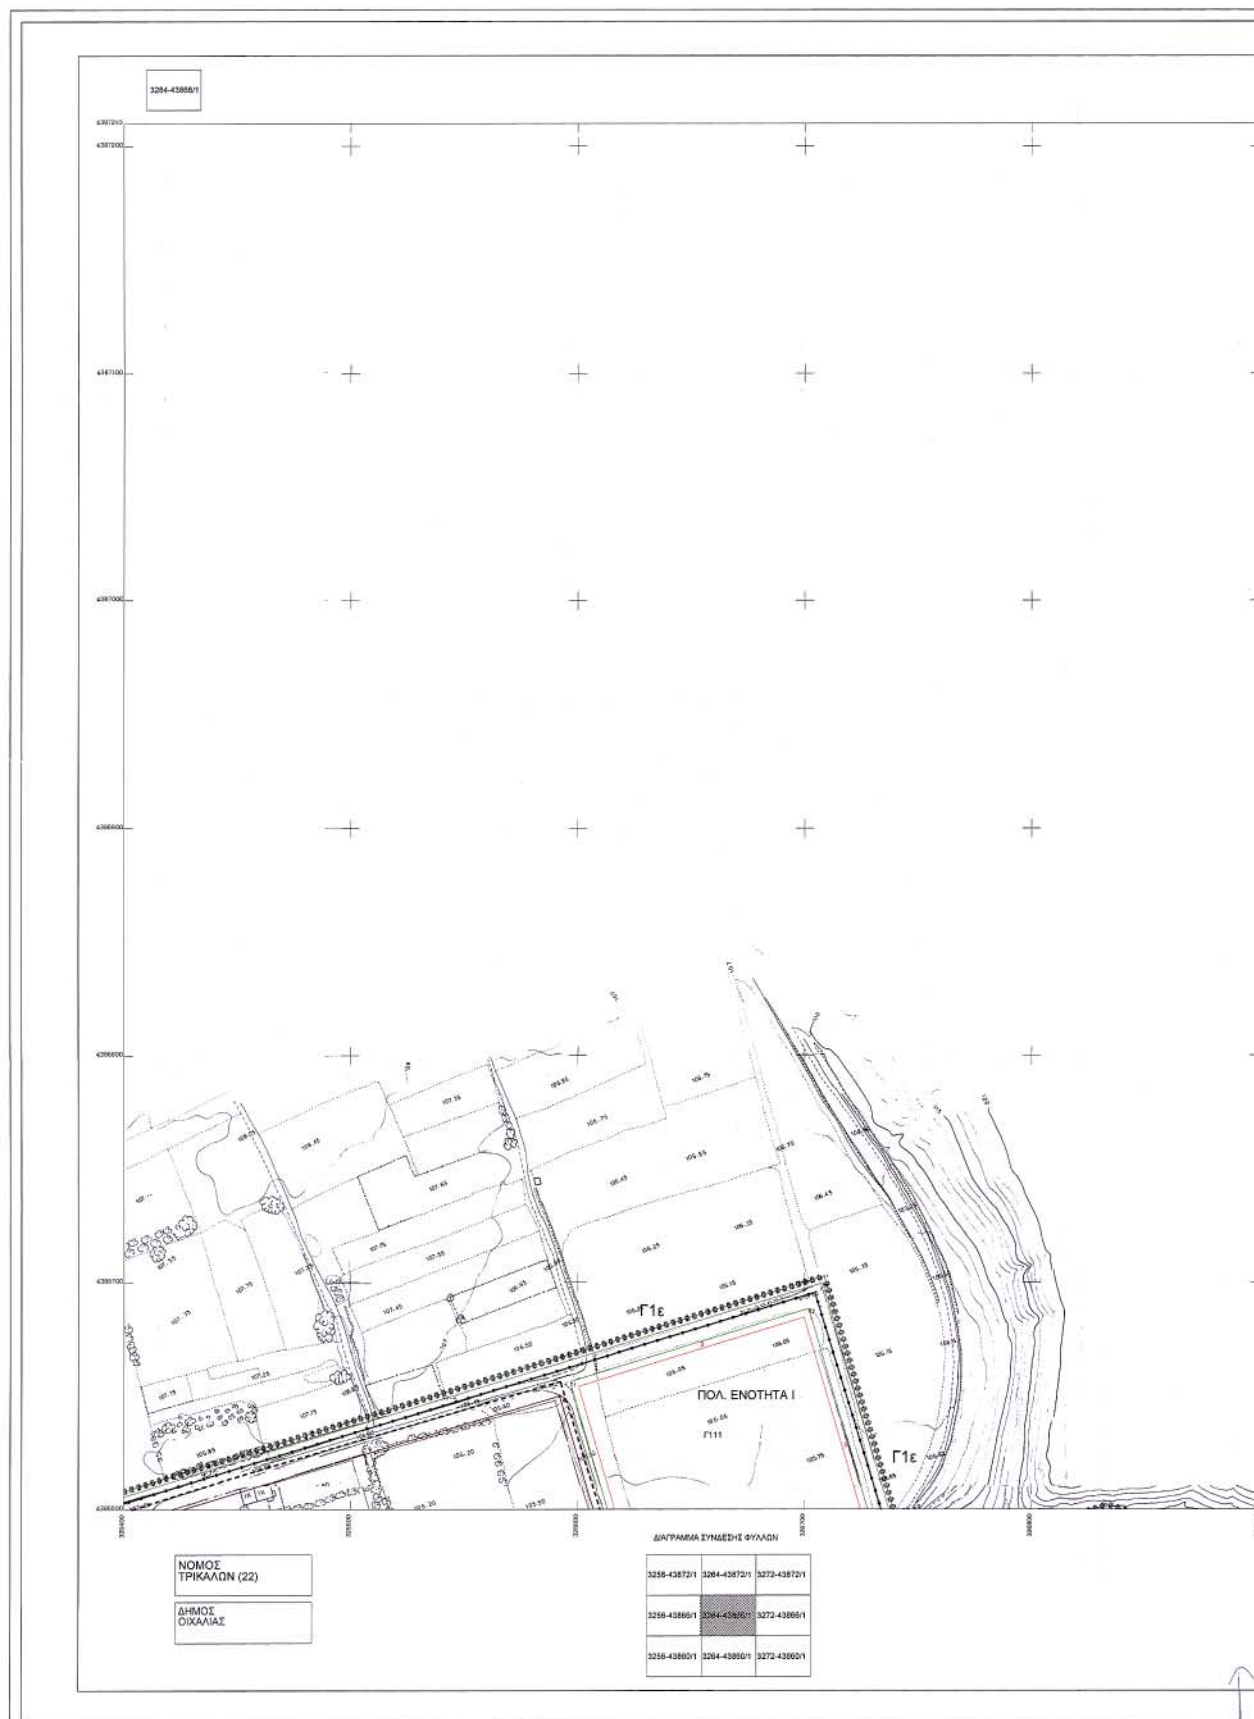

		ΝΟΜΑΡΧΙΑΚΗ ΑΥΤΟΔΙΟΙΚΗΣΗ ΤΡΙΚΑΛΩΝ ΔΙΕΥΘΥΝΣΗ ΠΟΛΕΟΔΟΜΙΑΣ ΚΑΙ ΠΕΡΙΒΑΛΛΟΝΤΟΣ	
		ΥΠΟΜΝΗΜΑ	
		ΟΡΟΙ ΔΟΜΗΣΗΣ ΕΛΑΧΙΣΤΟ ΕΜΒΑΔΟΝ: 400 Μ ² ΕΛΑΧΙΣΤΟ ΠΡΟΣΩΠΟ: 14 Μ ΜΕΡΙΣΤΗ ΚΑΛΥΨΗ: 60% ΜΕΡΙΣΤΗ ΔΟΜΗΣΗ: 0.6 ΜΕΡΙΣΤΟ ΥΨΟΣ: 8.80 Μ ΟΡΟΦΟΙ: 2+PILOTIS	
		ΠΟΛΕΟΔΟΜΙΚΗ ΜΕΛΕΤΗ ΠΕΡΙΟΧΩΝ ΕΠΕΚΤΑΣΗΣ ΟΙΚΑΛΙΑΣ, Ν. ΤΡΙΚΑΛΩΝ	
		ΔΙΑΝΟΜΗ ΠΙΝΑΚΙΔΩΝ	
		ΑΝΑΔΟΧΟΣ ΕΛΛΗΝΙΚΗ ΔΗΜΟΚΡΑΤΙΑ ΜΕΛΕΤΗΤΗΣ ΕΛΕΥΘΕΡΙΟΣ Δ. ΔΕΛΕΓΑΝΗΣ Η Μελέτη εγκρίθηκε με την αρ. 108/1994 απόφαση του Δ.Σ. Οικαλίας και επικυρώθηκε με την αρ. 37Α/2004 απόφαση του Δ.Σ. Οικαλίας	
ΡΥΜΟΤΟΜΙΚΟ ΣΧΕΔΙΟ		Γ' ΦΑΣΗ	
ΚΛΙΜΑΚΑ 1:1000 ΣΕΠΤΕΜΒΡΙΟΣ 2004		ΠΕΡΙΟΧΗ ΜΕΛΕΤΗΣ: Δ.Δ. ΟΙΚΑΛΙΑΣ ΔΗΜΟΥ ΟΙΚΑΛΙΑΣ ΝΟΜΟΣ ΤΡΙΚΑΛΩΝ	

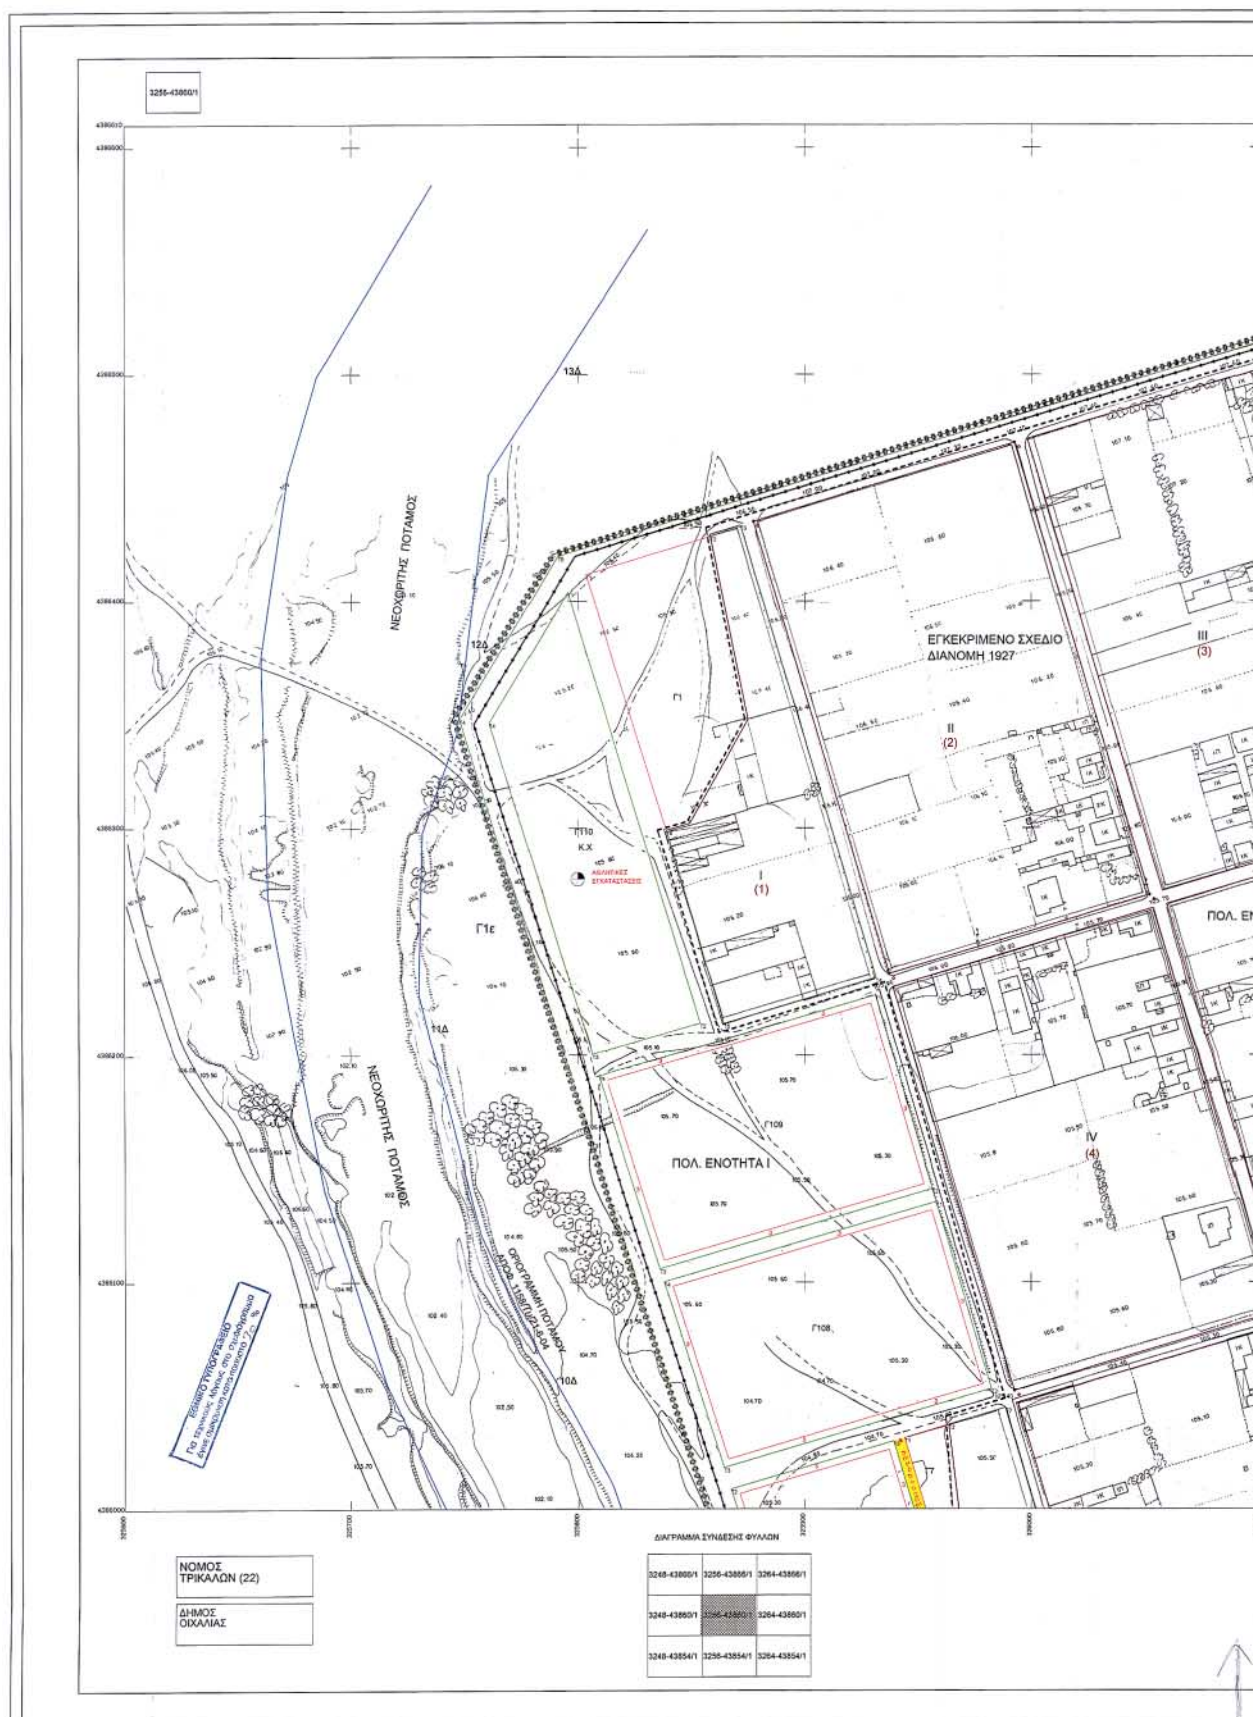



Μέγεθος: 1:1000

ΝΟΜΑΡΧΙΑΚΗ ΑΥΤΟΔΙΟΙΚΗΣΗ ΤΡΙΚΑΛΩΝ ΔΙΕΥΘΥΝΣΗ ΠΟΛΕΟΔΟΜΙΑΣ ΚΑΙ ΠΕΡΙΒΑΛΛΟΝΤΟΣ

ΥΠΟΜΝΗΜΑ


ΟΡΟΙ ΔΟΜΗΣΗΣ
ΕΛΑΧΙΣΤΟ ΕΜΒΑΔΟΝ: 400 Μ²
ΕΛΑΧΙΣΤΟ ΠΡΟΣΩΠΟ: 14 Μ
ΜΕΓΙΣΤΗ ΚΑΛΥΨΗ: 60%
ΜΕΓΙΣΤΗ ΔΟΜΗΣΗ: 0.6
ΜΕΓΙΣΤΟ ΥΨΟΣ: 8.60 Μ
ΟΡΟΦΟΙ: 2+PILOTIS






ΠΟΛΕΟΔΟΜΙΚΗ ΜΕΛΕΤΗ ΠΕΡΙΟΧΩΝ ΕΠΕΚΤΑΣΗΣ ΟΙΚΑΛΙΑΣ, Ν. ΤΡΙΚΑΛΩΝ

ΔΙΑΚΟΜΗ ΠΙΝΑΚΩΝ

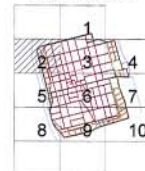


Η Μελέτη εγκρίθηκε με την αρ. 108/1994
απόφαση του Δ. Σ. Οικαλίας και επικυρώθηκε
με την αρ. 37Α/2004 απόφαση του Δ. Σ. Οικαλίας
Ο Διευθυντής Οικαλίας
ΑΔΑΝ. ΕΠΙΧΕΙΡΗΣΗΣ


ΡΥΘΟΤΟΜΙΚΟ ΣΧΕΔΙΟ

Γ' ΦΑΣΗ

ΚΛΙΜΑΚΑ 1:1000

ΣΕΠΤΕΜΒΡΙΟΣ 2004

ΠΕΡΙΟΧΗ ΜΕΛΕΤΗΣ: Δ.Δ. ΟΙΚΑΛΙΑΣ
ΔΗΜΟΥ ΟΙΚΑΛΙΑΣ
ΝΟΜΟΥ ΤΡΙΚΑΛΩΝ

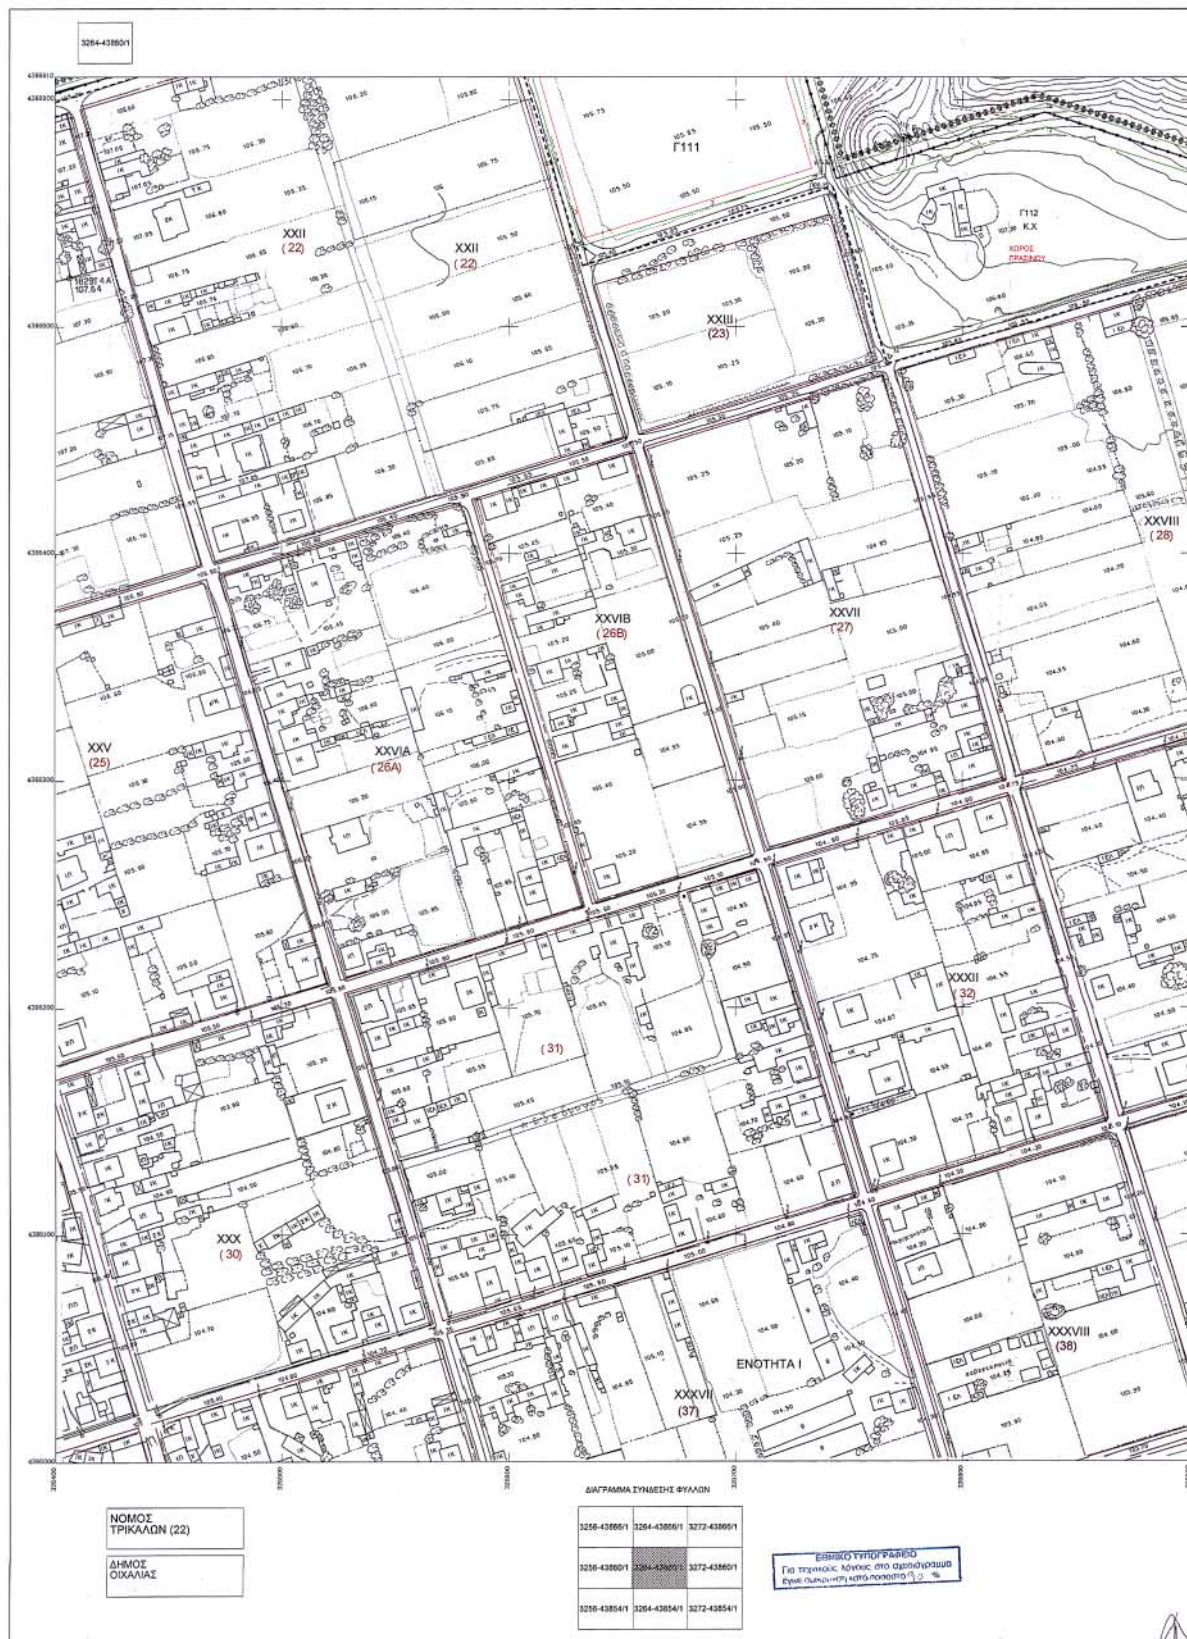




ΣΕΠΤΕΜΒΡΙΟΣ 2004





ΠΕΡΙΟΧΗ ΜΕΛΕΤΗΣ: Δ.Δ. ΟΙΧΑΛΙΑΣ
ΔΗΜΟΥ ΟΙΧΑΛΙΑΣ
ΝΟΜΟΣ ΤΡΙΚΑΛΩΝ



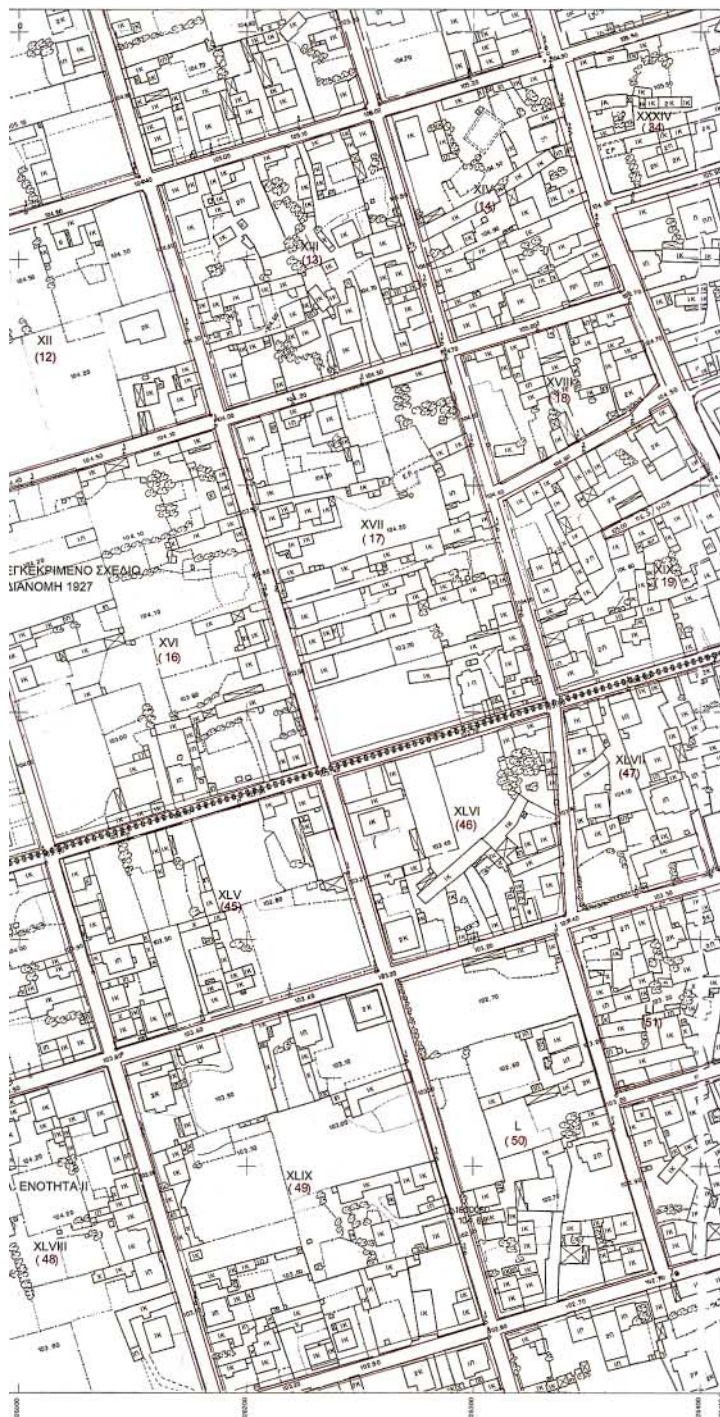

ΝΟΜΑΡΧΙΑΚΗ ΑΥΤΟΔΙΟΙΚΗΣΗ ΤΡΙΚΑΛΩΝ ΔΙΕΥΘΥΝΣΗ ΠΟΛΕΟΔΟΜΙΑΣ ΚΑΙ ΠΕΡΙΒΑΛΛΟΝΤΟΣ

ΥΠΟΜΝΗΜΑ

- ΡΥΘΜΟΤΟΜΗ ΓΡΑΜΜΗ (ΓΡΑΦΙΚΗ)
- ΟΡΙΟΔΟΜΙΚΗ ΓΡΑΜΜΗ (ΚΟΚΚΙΝΗ)
- ΟΡΙΑ ΣΧΕΔΙΟΥ ΠΟΛΗΣ 1988
- ΟΡΙΑ ΕΓΚΕΚΡΙΜΕΝΟΥ ΣΧΕΔΙΟΥ (ΔΙΑΚΟΜΗ ΕΤΟΥΣ 1927)
- ΣΩΗ ΕΝΕΡΓΟΥ ΠΟΛΕΟΔΟΜΙΑΣ
- ΟΡΙΟΓΡΑΦΙΚΗ ΠΟΛΙΤΕΥΣΗ - ΡΕΜΑΤΟΣ
- ΟΡΙΟ ΠΟΛΕΟΔΟΜΙΚΗΣ ΕΠΙΧΕΙΡΗΣΗΣ (ΓΕΙΤΟΝΙΑΣ)
- ΠΛΑΙΣΙΟ ΣΤΑΘΜΟΣ
- ΠΥΡΕΔΑ
- ΓΥΜΝΑΣΤΗΡΙΟ
- ΧΩΡΟΣ ΣΤΑΘΜΕΥΣΗΣ
- ▲ ΘΗΡΟΤΙΚΟ
- ▲ ΓΥΜΝΑΣΙΟ
- ΑΓΡΟΤΙΚΟ ΚΤΗΡΙΑΚΟ

ΟΡΟΙ ΔΟΜΗΣΗΣ
ΕΛΑΧΙΣΤΟ ΕΜΒΛΕΣΤΟΝ: 400 Μ²
ΕΛΑΧΙΣΤΟ ΠΡΟΣΩΠΟ: 14 Μ
ΜΕΓΙΣΤΗ ΚΑΛΥΨΗ: 60%
ΜΕΓΙΣΤΗ ΔΟΜΗΣΗ: 0.6
ΜΕΓΙΣΤΟ ΥΨΟΣ: 8.00 Μ
ΟΡΟΦΟΙ: 2+ΠΙΛΟΤΙΣ






ΠΟΛΕΟΔΟΜΙΚΗ ΜΕΛΕΤΗ ΠΕΡΙΟΧΩΝ ΕΠΕΚΤΑΣΗΣ ΟΙΚΑΛΙΑΣ, Ν. ΤΡΙΚΑΛΩΝ

ΔΙΑΝΟΜΗ ΠΛΑΚΑΔΩΝ

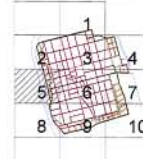




ΡΥΘΜΟΤΟΜΙΚΟ ΣΧΕΔΙΟ

Γ' ΦΑΣΗ


ΚΛΙΜΑΚΑ 1:1000

ΣΕΠΤΕΜΒΡΙΟΣ 2004

ΠΕΡΙΟΧΗ ΜΕΛΕΤΗΣ: Δ.Δ. ΟΙΚΑΛΙΑΣ

ΔΗΜΟΥ ΟΙΚΑΛΙΑΣ

ΝΟΜΟΣ ΤΡΙΚΑΛΩΝ

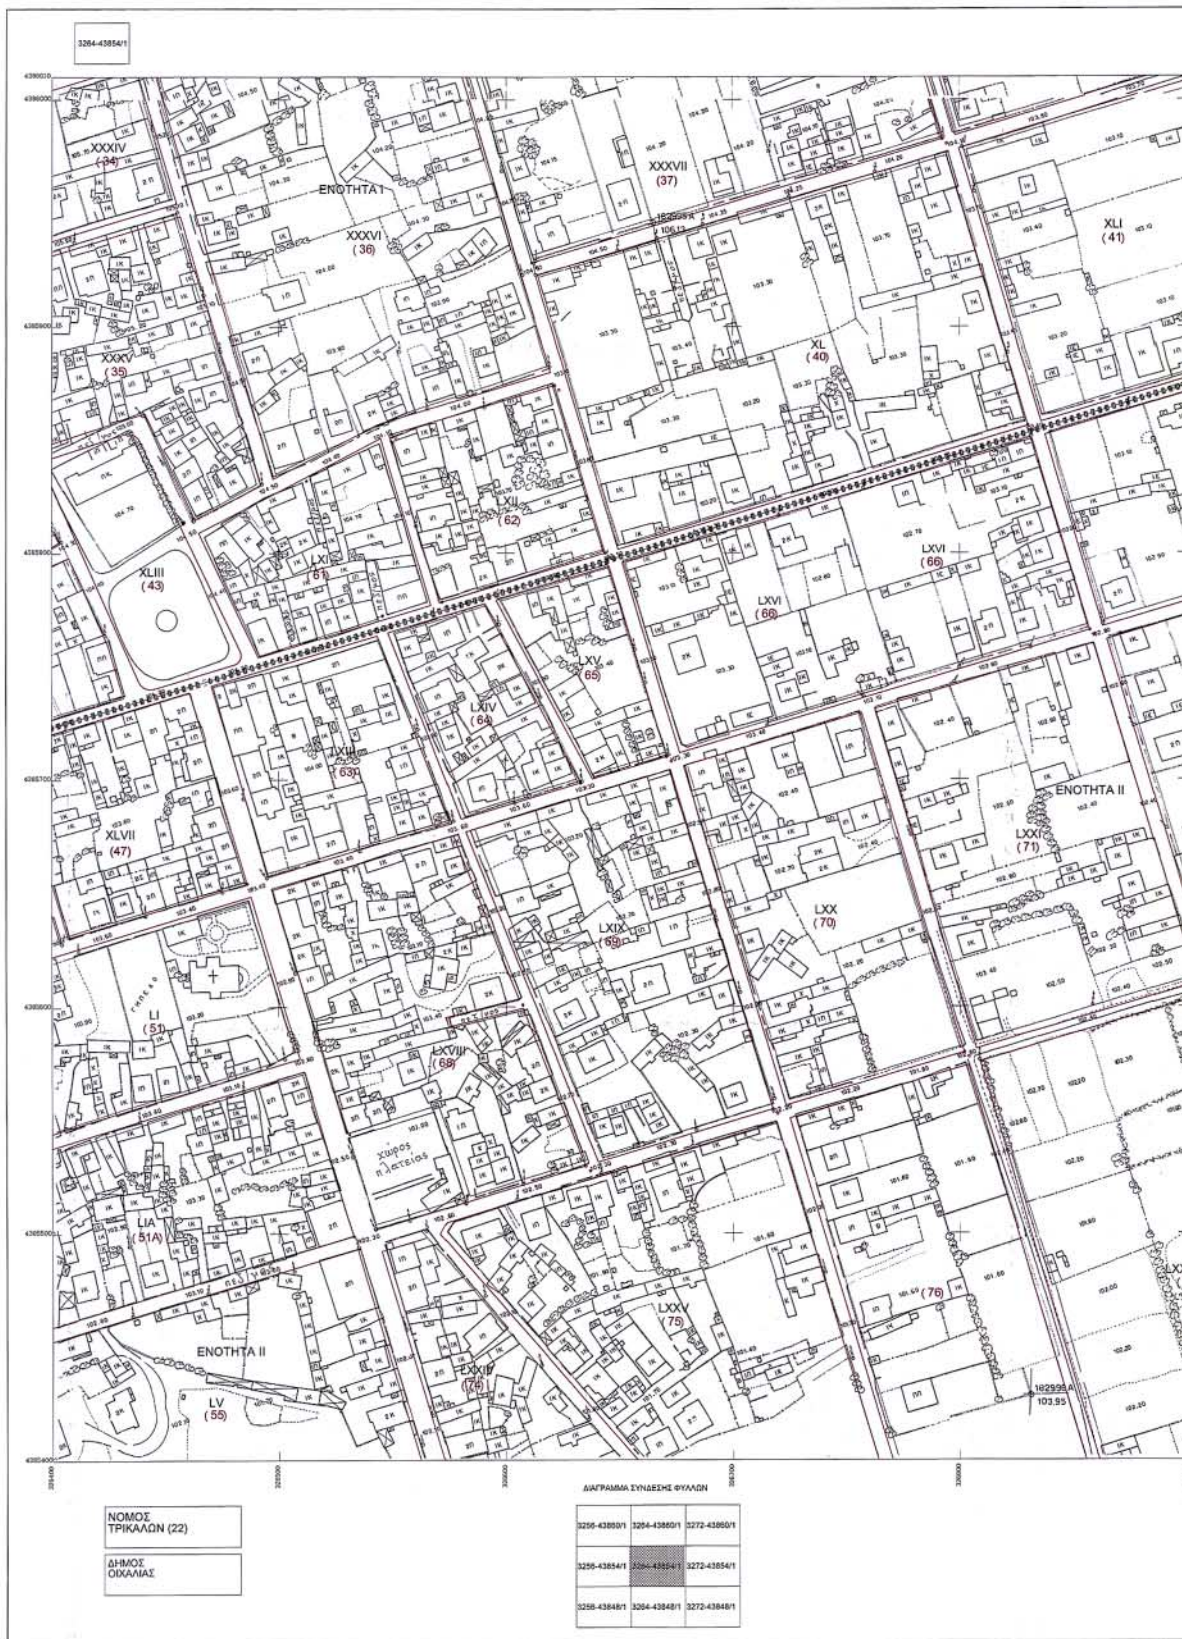




ΝΟΜΑΡΧΙΑΚΗ ΑΥΤΟΔΙΟΙΚΗΣΗ ΤΡΙΚΑΛΩΝ ΔΙΕΥΘΥΝΣΗ ΠΟΛΕΟΔΟΜΙΑΣ ΚΑΙ ΠΕΡΙΒΑΛΛΟΝΤΟΣ

ΥΠΟΜΝΗΜΑ

- ΡΥΘΜΟΤΟΜΗ ΓΡΑΜΜΗ (ΤΡΑΧΗΛΗ)
- ΟΙΚΟΔΟΜΙΚΗ ΓΡΑΜΜΗ (ΟΙΚΟΚΗ)
- ΟΡΙΑ ΣΧΕΔΙΟΥ ΠΟΛΗΣ 1988
- ΟΡΙΑ ΕΓΚΕΚΡΙΜΕΝΟΥ ΣΧΕΔΙΟΥ (ΔΙΑΚΟΝΗ ΕΤΟΥΣ 1927)
- Ζ.Ε.Π.
- ΣΩΜΗ ΕΝΕΡΓΟΥ ΠΟΛΕΟΔΟΜΙΑΣ
- ΟΡΟΓΡΑΦΙΚΗ ΠΟΤΑΜΟΥ, ΡΕΜΑΤΟΣ
- ΟΡΟΓΡΑΦΙΚΗ ΕΝΟΤΗΤΑΣ (ΓΕΙΤΟΝΙΑΣ)
- ΠΛΑΤΕΙΟΣ ΣΤΑΘΜΟΣ
- ΓΥΜΝΑΣΙΟ
- ΧΩΡΟΣ ΣΤΑΘΜΕΥΣΗΣ
- ΔΙΑΚΟΝΗ
- ΓΥΜΝΑΣΙΟ
- ΑΓΡΟΤΙΚΟ ΚΤΗΝΙΑΤΕΙΟ

ΟΡΟΙ ΔΟΜΗΣΗΣ
ΕΛΑΧΙΣΤΟ ΕΜΒΛΑΔΟΝ: 400 Μ²
ΕΛΑΧΙΣΤΟ ΠΡΟΣΩΠΟ: 14 Μ
ΜΕΓΙΣΤΗ ΚΑΛΥΨΗ: 60%
ΜΕΓΙΣΤΗ ΔΟΜΗΣΗ: 0,6
ΜΕΓΙΣΤΟ ΥΨΟΣ: 8,60 Μ
ΟΡΟΦΟΙ: 2-PILOTIS


ΠΟΛΕΟΔΟΜΙΚΗ ΜΕΛΕΤΗ ΠΕΡΙΟΧΩΝ ΕΠΕΚΤΑΣΗΣ ΟΙΚΑΛΙΑΣ, Ν. ΤΡΙΚΑΛΩΝ

ΔΙΑΝΟΜΗ ΠΙΝΑΚΩΝ

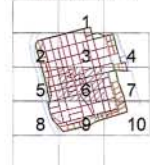

ΑΝΑΔΟΧΟΣ: ΚΕ.Σ. Μ.Α.Ε.Ε.

ΜΕΛΕΤΗΤΗΣ: ΕΛΕΝΗ ΜΕΛΙΑΚΑ

Η Μελέτη εγκρίθηκε με την αρ. 108/1994
απόφαση του Δ.Σ. Οργάνου και επικυρώθηκε
με την αρ. 37Α/2004 απόφαση του Δ.Σ. Οργάνου

Ο Διευθυντής Οργάνου

ΝΟΑΝ ΣΥΜΒΟΛΕΣ

ΡΥΘΜΟΤΟΜΙΚΟ ΣΧΕΔΙΟ

Γ' ΦΑΣΗ

ΚΛΙΜΑΚΑ 1:1000

ΣΕΠΤΕΜΒΡΙΟΣ 2004

ΠΕΡΙΟΧΗ ΜΕΛΕΤΗΣ: Δ.Δ. ΟΙΚΑΛΙΑΣ
ΔΗΜΟΥ ΟΙΚΑΛΙΑΣ
ΝΟΜΟΣ ΤΡΙΚΑΛΩΝ



	ΝΟΜΑΡΧΙΑΚΗ ΑΥΤΟΔΙΟΙΚΗΣΗ ΤΡΙΚΑΛΩΝ ΔΙΕΥΘΥΝΣΗ ΠΟΛΕΟΔΟΜΙΑΣ ΚΑΙ ΠΕΡΙΒΑΛΛΟΝΤΟΣ
	ΥΠΟΜΝΗΜΑ — ΡΥΘΟΤΟΜΗ ΓΡΑΜΜΗ (ΤΡΑΞΕΡΗ) — ΟΙΚΟΔΟΜΗ ΓΡΑΜΜΗ (ΚΟΚΚΙΝΗ) — ΟΡΙΑ ΣΧΕΔΙΟΥ ΠΟΛΗΣ 1988 — ΟΡΙΑ ΕΠΕΚΤΑΜΕΝΟΥ ΣΧΕΔΙΟΥ (ΔΙΑΝΟΜΗ ΕΤΟΥΣ 1927) — ΖΩΝΗ ΕΝΕΡΓΟΥ ΠΟΛΕΟΔΟΜΙΑΣ — ΟΡΟΓΡΑΦΙΚΗ ΠΟΤΑΜΟΥ - ΡΕΥΜΑΤΟΣ — ΟΡΟ ΠΟΛΥΩΔΟΜΗΣ ΕΝΟΤΗΤΑΣ (ΓΕΙΤΟΝΙΑΣ) ■ ΠΛΑΤΕΙΑΣ ΣΤΑΣΙΜΟΣ ● ΓΥΠΕΛΑ ● ΓΥΝΑΣΤΗΡΙΟ ● ΧΩΡΟΣ ΣΤΑΣΙΜΕΥΣΗΣ ▲ ΔΗΜΟΤΙΚΟ ▲ ΓΥΜΝΑΣΙΟ ■ ΑΓΡΟΤΙΚΟ ΚΤΗΝΙΑΤΕΙΟ ΟΡΟΙ ΔΟΜΗΣΗΣ ΕΛΑΧΙΣΤΟ ΕΜΒΑΔΟΝ: 400 Μ² ΕΛΑΧΙΣΤΟ ΠΡΟΣΩΠΟ: 14 Μ ΜΕΓΙΣΤΗ ΚΑΛΥΨΗ: 60% ΜΕΓΙΣΤΗ ΔΟΜΗΣΗ: 0.8 ΜΕΓΙΣΤΟ ΥΨΟΣ: 8.60 Μ ΟΡΟΦΟΙ: 2+ΡΙΛΟΤΙΣ

	ΠΟΛΕΟΔΟΜΙΚΗ ΜΕΛΕΤΗ ΠΕΡΙΟΧΩΝ ΕΠΕΚΤΑΣΗΣ ΟΙΧΑΛΙΑΣ, Ν. ΤΡΙΚΑΛΩΝ ΔΙΑΝΟΜΗ ΠΙΝΑΚΙΔΩΝ ΑΝΑΔΟΧΟΣ ΕΛΛΗΝΙΚΗ ΔΗΜΟΚΡΑΤΙΑ ΥΠΟΥΡΓΕΙΟ ΠΕΡΙΒΑΛΛΟΝΤΟΣ ΚΑΙ ΧΩΡΟΤΑΞΙΑΣ ΓΕΝΙΚΗ ΔΙΕΥΘΥΝΣΗ ΠΟΛΕΟΔΟΜΙΑΣ ΚΑΙ ΠΕΡΙΒΑΛΛΟΝΤΟΣ ΔΙΕΥΘΥΝΣΗ ΠΟΛΕΟΔΟΜΙΑΣ ΚΑΙ ΠΕΡΙΒΑΛΛΟΝΤΟΣ ΤΜΗΜΑ ΠΟΛΕΟΔΟΜΙΑΣ ΚΑΙ ΠΕΡΙΒΑΛΛΟΝΤΟΣ Η Μελέτη εγκρίθηκε με την αρ. 108/1994 απόφαση του Δ.Σ. Οικολογίας και επικυρώθηκε με την αρ. 37Α/2004 απόφαση του Δ.Σ. Οικολογίας Ο Διευθυντής Οικολογίας ΑΔΑΜ 210/2004
ΕΘΝΙΚΟ ΤΥΠΟΓΡΑΦΕΙΟ Για τεχνικές άδειες στο σχεδιαστικό σύστημα μετρήσεων 1:1000	ΡΥΘΟΤΟΜΙΚΟ ΣΧΕΔΙΟ Γ' ΦΑΣΗ ΚΛΙΜΑΚΑ 1:1000 ΣΕΠΤΕΜΒΡΙΟΣ 2004 ΠΕΡΙΟΧΗ ΜΕΛΕΤΗΣ: Δ.Δ. ΟΙΧΑΛΙΑΣ ΔΗΜΟΣ ΟΙΧΑΛΙΑΣ ΝΟΜΟΣ ΤΡΙΚΑΛΩΝ

ΕΘΝΙΚΟ ΤΥΠΟΓΡΑΦΕΙΟ**ΕΦΗΜΕΡΙΔΑ ΤΗΣ ΚΥΒΕΡΝΗΣΕΩΣ**

ΚΑΠΟΔΙΣΤΡΙΟΥ 34 * ΑΘΗΝΑ 104 32 * FAX 210 52 21 004
ΗΛΕΚΤΡΟΝΙΚΗ ΔΙΕΥΘΥΝΣΗ: <http://www.et.gr> – e-mail: webmaster@et.gr

Πληροφορίες Α.Ε. - Ε.Π.Ε. και λοιπών Φ.Ε.Κ.: 210 527 9000-4
Φωτοαντίγραφα παλαιών ΦΕΚ - ΒΙΒΛΙΟΘΗΚΗ - ΜΑΡΝΗ 8 - Τηλ. (210)8220885 - 8222924
Δωρεάν διάθεση τεύχους Προκηρύξεων ΑΣΕΠ αποκλειστικά από Μάρνη 8

ΠΕΡΙΦΕΡΕΙΑΚΑ ΓΡΑΦΕΙΑ ΠΩΛΗΣΗΣ Φ.Ε.Κ.

ΘΕΣΣΑΛΟΝΙΚΗ - Βασ. Όλγας 227	(2310) 423 956	ΛΑΡΙΣΑ - Διοικητήριο	(2410) 597449
ΠΕΙΡΑΙΑΣ - Ευριπίδου 63	(210) 413 5228	ΚΕΡΚΥΡΑ - Σαμαρά 13	(26610) 89 127
ΠΑΤΡΑ - Κορίνθου 327	(2610) 638 109		(26610) 89 105
	(2610) 638 110	ΗΡΑΚΛΕΙΟ - Πλ. Ελευθερίας 1	(2810) 396 409
ΙΩΑΝΝΙΝΑ - Διοικητήριο	(26510) 87215	ΛΕΣΒΟΣ - Πλ. Κωνσταντινουπόλεως	(22510) 46 888
ΚΟΜΟΤΗΝΗ - Δημοκρατίας 1	(25310) 22 858		(22510) 47 533

ΤΙΜΗ ΠΩΛΗΣΗΣ ΦΥΛΛΩΝ ΕΦΗΜΕΡΙΔΟΣ ΤΗΣ ΚΥΒΕΡΝΗΣΕΩΣ**Σε έντυπη μορφή:**

- Για τα ΦΕΚ από 1 μέχρι 16 σελίδες σε 1 euro, προσαυξανόμενη κατά 0,20 euro για κάθε επιπλέον οκτασέλιδο ή μέρος αυτού.
- Για τα φωτοαντίγραφα ΦΕΚ σε 0,15 euro ανά σελίδα.

Σε μορφή CD:

Τεύχος	Περίοδος	EURO	Τεύχος	Περίοδος	EURO
Α'	Ετήσιο	150	Αναπτυξιακών Πράξεων	Ετήσιο	50
Α	3μηνιαίο	40	Ν.Π.Δ.Δ.	Ετήσιο	50
Α'	Μηνιαίο	15	Παράρτημα	Ετήσιο	50
Β'	Ετήσιο	300	Εμπορικής και Βιομηχανικής Ιδιοκτησίας	Ετήσιο	100
Β'	3μηνιαίο	80	Ανωτάτου Ειδικού Δικαστηρίου	Ετήσιο	5
Β'	Μηνιαίο	30	Διακηρύξεων Δημοσίων Συμβάσεων	Ετήσιο	200
Γ	Ετήσιο	50	Διακηρύξεων Δημοσίων Συμβάσεων	Εβδομαδιαίο	5
Δ'	Ετήσιο	220	Α.Ε. & Ε.Π.Ε	Μηνιαίο	100
Δ'	3μηνιαίο	60			

- Η τιμή πώλησης μεμονωμένων Φ.Ε.Κ. ειδικού ενδιαφέροντος σε μορφή cd-rom και μέχρι 100 σελίδες σε 5 euro προσαυξανόμενη κατά 1 euro ανά 50 σελίδες.
- Η τιμή πώλησης σε μορφή cd-rom δημοσιευμάτων μιας εταιρείας στο τεύχος Α.Ε. και Ε.Π.Ε. σε 5 euro ανά έτος.

Τα παραπάνω cd-rom διατίθενται ύστερα από σχετική παραγγελία και αφορούν Φ.Ε.Κ. που έχουν δημοσιευθεί μετά από το έτος 1994.

ΠΑΡΑΓΓΕΛΙΑ ΚΑΙ ΑΠΟΣΤΟΛΗ Φ.Ε.Κ. : τηλεφωνικά : 210- 9472555 , fax : 210- 9472556 internet : <http://www.et.gr>.

ΕΤΗΣΙΕΣ ΣΥΝΔΡΟΜΕΣ Φ.Ε.Κ.

Σε έντυπη μορφή	Από το Internet	
Α΄ (Νόμοι, Π.Δ., Συμβάσεις κτλ.)	225 €	190 €
Β΄ (Υπουργικές αποφάσεις κτλ.)	320 €	225 €
Γ΄ (Διορισμοί, απολύσεις κτλ. Δημ. Υπαλλήλων)	65 €	ΔΩΡΕΑΝ
Δ΄ (Απαλλοτριώσεις, πολεοδομία κτλ.)	320 €	160 €
Αναπτυξιακών Πράξεων και Συμβάσεων (Τ.Α.Π.Σ.)	160 €	95 €
Ν.Π.Δ.Δ. (Διορισμοί κτλ. προσωπικού Ν.Π.Δ.Δ.)	65 €	ΔΩΡΕΑΝ
Παράρτημα (Προκηρύξεις θέσεων ΔΕΠ κτλ.)	33 €	ΔΩΡΕΑΝ
Δελτίο Εμπορικής και Βιομ/κής Ιδιοκτησίας (Δ.Ε.Β.Ι.)	65 €	33 €
Ανωτάτου Ειδικού Δικαστηρίου (Α.Ε.Δ.)	10 €	ΔΩΡΕΑΝ
Ανωνύμων Εταιρειών & Ε.Π.Ε.	2.250 €	645 €
Διακηρύξεων Δημοσίων Συμβάσεων (Δ.Δ.Σ.)	225 €	95 €
Πρώτο (Α΄), Δεύτερο (Β΄) και Τέταρτο (Δ΄)	-	450 €

Για την παροχή δικαιώματος ηλεκτρονικής πρόσβασης σε Φ.Ε.Κ. προηγούμενων ετών, η τιμή προσαυξάνεται πέραν του ποσού της ετήσιας συνδρομής έτους 2004, κατά 25 euro ανά έτος παλαιότητας και ανά τεύχος.

* Οι συνδρομές του εσωτερικού προπληρώνονται στις ΔΟΥ (το ποσό συνδρομής καταβάλλεται στον κωδικό αριθμό εσόδων ΚΑΕ 2531 και το ποσό υπέρ ΤΑΠΕΤ (5% του ποσού της συνδρομής) στον κωδικό αριθμό εσόδων ΚΑΕ 3512). Το πρωτότυπο αποδεικτικό είσπραξης (διπλότυπο) θα πρέπει να αποστέλλεται ή να κατατίθεται στην αρμόδια Υπηρεσία του Εθνικού Τυπογραφείου.

* Η πληρωμή του υπέρ ΤΑΠΕΤ ποσού που αντιστοιχεί σε συνδρομές, εισπράττεται και από τις ΔΟΥ.

* Οι συνδρομητές του εξωτερικού έχουν τη δυνατότητα λήψης των δημοσιευμάτων μέσω internet, με την καταβολή των αντίστοιχων ποσών συνδρομής και ΤΑΠΕΤ.

* Οι Νομαρχιακές Αυτοδιοικήσεις, οι Δήμοι, οι Κοινότητες ως και οι επιχειρήσεις αυτών πληρώνουν το μισό χρηματικό ποσό της συνδρομής και ολόκληρο το ποσό υπέρ του ΤΑΠΕΤ.

* Η συνδρομή ισχύει για ένα ημερολογιακό έτος. Δεν εγγράφονται συνδρομητές για μικρότερο χρονικό διάστημα.

* Η εγγραφή ή ανανέωση της συνδρομής πραγματοποιείται το αργότερο μέχρι την 31ην Δεκεμβρίου κάθε έτους.

* Αντίγραφα διπλοτύπων, ταχυδρομικές επιταγές και χρηματικά γραμμάτια δεν γίνονται δεκτά.

Οι υπηρεσίες εξυπηρέτησης των πολιτών λειτουργούν καθημερινά από 08.00' έως 13.00'