

04012883112040016



11861

ΕΦΗΜΕΡΙΣ ΤΗΣ ΚΥΒΕΡΝΗΣΕΩΣ

ΤΗΣ ΕΛΛΗΝΙΚΗΣ ΔΗΜΟΚΡΑΤΙΑΣ

ΤΕΥΧΟΣ ΤΕΤΑΡΤΟ

Αρ. Φύλλου 1288

31 Δεκεμβρίου 2004

ΠΕΡΙΕΧΟΜΕΝΑ

ΑΠΟΦΑΣΕΙΣ

- Καθορισμός ορίων αιγιαλού και δημιουργία ζώνης παραλίας στην θέση «ΚΟΡΑΚΙΑ» Δήμου Κρανιδίου Ν. Αργολίδας. 1
- Καθορισμός ορίων αιγιαλού και παραλίας στην θέση «ΧΗΝΙΤΣΑ» Πορτοχελίου Δήμου Κρανιδίου Ν. Αργολίδας. 2
- Καθορισμός ορίων αιγιαλού και παραλίας στην θέση «ΠΕΡΔΙΚΑΛΑΚΙ» Κορακιάς Δήμου Κρανιδίου Ν. Αργολίδας. 3

ΑΠΟΦΑΣΕΙΣ

- Αριθ. ΟΙΚ. 16651 (1)
Καθορισμός ορίων αιγιαλού και δημιουργία ζώνης παραλίας στην θέση «ΚΟΡΑΚΙΑ» Δήμου Κρανιδίου Ν. Αργολίδας.

Η ΓΕΝΙΚΗ ΓΡΑΜΜΑΤΕΑΣ ΤΗΣ ΠΕΡΙΦΕΡΕΙΑΣ ΠΕΛΟΠΟΝΝΗΣΟΥ

Έχοντας υπόψη:

1. Τις διατάξεις του Ν. 2971/2001 (ΦΕΚ 285/τ. Α'/19.12.2001), «περί αιγιαλού και παραλίας».
2. Τις διατάξεις του Ν.Δ. 439/1970 «περί συμπληρώσεως των διατάξεων περί αιγιαλού».
3. Τις διατάξεις του Ν. 3200/1955 «περί διοικητικής αποκέντρωσης» όπως αυτές τροποποιήθηκαν και ισχύουν σήμερα με τα Ν.Δ. 532/1970, Β.Δ. 704/1970, Β.Δ. 705/1970, Β.Δ. 192/1972, Π.Δ. 71/1984, Π.Δ. 347/1986, Ν. 2026/1992 και Π.Δ. 97/1993.
4. Τις διατάξεις του άρθρου 19 παραγρ.5 Ν. 2344/1995, του άρθρου 52 παρ.6 Ν. 2218/1994, του άρθρου 4 παρ.7 του Ν. 2240/1994, δυνάμει των οποίων αρμοδιότητες του Υπουργείου Οικονομικών που είχαν μεταβιβασθεί στους Νομάρχες, ανήκουν στον Περιφερειακό Δ/ντή, σε συνδυασμό με αυτές του άρθρου 14 παρ.2 του Ν. 2399/1996 με τις οποίες προβλέπεται η κατάργηση των θέσεων των Περι/κών Δ/ντών, οι αρμοδιότητες πλέον του οποίου περιήλθαν στον Γενικό Γραμματέα της Περιφέρειας και ασκούνται από τον Αναπληρωτή Περι/κό Δ/ντή.

5. Τις διατάξεις του τετάρτου εδαφίου της παρ.2 του άρθρου 1 και της παρ. 6 του ίδιου άρθρου του Ν. 2503/1997 «Διοίκηση, οργάνωση, στελέχωση της Περιφέρειας, ρύθμιση θεμάτων για την Τοπική Αυτοδιοίκηση και άλλες διατάξεις» (ΦΕΚ 107/Α'), σύμφωνα με τις οποίες οι Περιφερειακές Υπηρεσίες του Υπουργείου Οικονομικών, που συγκροτούσαν την Περιφερειακή Διοίκηση του Νομού ή της Νομαρχίας, δεν υπήχθησαν στην ενιαία οργανική μονάδα της Περιφέρειας, ούτε καταργήθηκαν, αλλά αποτελούν από 1.9.1997, Υπηρεσίες του Υπουργείου Οικονομικών.

6. Το υπ' αριθμ. 28979/31.7.1997 έγγραφο της Δ/νσης Διοίκησης του Εσωτερικών, Δημ. Διοίκησης και Αποκέντρωσης, σύμφωνα με το οποίο οι αρμοδιότητες του Γενικού Γραμματέα της Περιφέρειας σε θέματα Υπηρεσιών του Υπουργείου Οικονομικών, μεταφέρονται από 1.9.1997 στον Υπουργό Οικονομικών.

7. Την υπ' αριθμ. 14650/ΔΙΟΕ85/17.3.2004 (ΦΕΚ 519τ.Β'/17.3.2004) κοινή απόφαση των Πρωθυπουργού και Υπουργού Οικονομικών, περί καθορισμού αρμοδιοτήτων του Υφυπουργού Οικονομίας και Οικονομικών.

8. Τις διατάξεις της παρ.21 του άρθρου 46 του Ν. 3220/2004 (ΦΕΚ 15/τ.Α'/28.1.2004) «Μεταβίβαση αρμοδιοτήτων του Υπουργού Οικονομίας και Οικονομικών στον Γενικό Γραμματέα της Περιφέρειας».

9. Το υπ' αριθμ. 1030067/296/Α0006/7.4.2004 έγγραφο της Δ/νσης Οργάνωσης της Δ/νσης Διοικητικής Υποστήριξης του Υπουργείου Οικονομίας και Οικονομικών «Διευκρινήσεις για τις αρμοδιότητες των Υφυπουργών Οικονομίας και Οικονομικών που περιέρχονται από 10.4.2004 στους Γεν. Γραμματείς Περιφερειών».

10. Την από 23.12.2003 έκθεση της Επιτροπής καθορισμού των ορίων αιγιαλού, παραλίας, στη θέση «ΚΟΡΑΚΙΑ» Δήμου Κρανιδίου Ν. Αργολίδας και το από Φεβρουαρίου 2003 τοπογραφικό διάγραμμα, που συντάχθηκε από τον Αντώνη Αντωνόπουλο, Τοπογράφο Μηχ/κό, σε κλίμακα 1:500, σε 1 πινακίδα, ελέγχθηκε για την ακρίβεια της αποτύπωσης από τον Αλέξανδρο Σερετόπουλο, Πολιτικό Μηχ/κό, υπάλληλο της Τ.Υ.Δ.Κ. Ν.Αργολίδας στις 4.3.2003 και θεωρήθηκε την ίδια ημερομηνία από τον Δημήτριο Μπασιάκο, Προϊστάμενο της ίδιας Υπηρεσίας.

11. Το υπ' αριθμ. Φ.544.5/440/04/Αριθ.Σχ.587/11.5.2004 έγγραφο του Γενικού Ναυτικού, αποφασίζουμε:

Επικυρώνουμε την από 23.12.2003 έκθεση της κατά το άρθρο 3 του Ν. 2971/2001 αρμόδιας Επιτροπής, περί χάραξης των ορίων αιγιαλού, παραλίας, στη θέση «ΚΟΡΑΚΙΑ» Δήμου Κρανιδίου Ν. Αργολίδας και το από Φεβρουάριο 2003 τοπογραφικό διάγραμμα, που συντάχθηκε από τον κ. Αντώνη Αντωνόπουλο, Τοπογράφο Μηχ/κό, σε κλίμακα 1:500, σε 1 πινακίδα, ελέγχθηκε για την ακρίβεια της αποτύπωσης από τον Αλέξανδρο Σερετόπουλο, Πολιτικό Μηχ/κό, υπάλληλο της Τ.Υ.Δ.Κ. Ν. Αργολίδας στις 4.3.2003 και θεωρήθηκε την ίδια ημερομηνία από τον Δημήτριο Μπασιάκο, Προϊστάμενο της ίδιας Υπηρεσίας. Στο τοπογραφικό αυτό διάγραμμα καθορίστηκε η οριογραμμή του αιγιαλού με κόκκινη συνεχή πολυγωνική γραμμή, με στοιχεία 1, 2, 3, ..., 17, 18, 19.

Η οριογραμμή της παραλίας με κίτρινη συνεχή πολυγωνική γραμμή, με στοιχεία 1', 2', 3', ..., 13', 14', 15' = 16', 17', 18', 19'.

Αποφαινεται ότι δεν υφίσταται παλαιός αιγιαλός.

Η ζώνη παραλίας έχει πλάτος 10 μ., διότι δεν εξυπηρετούνται οι σκοποί του άρθρου 1 παρ. 2 του Ν. 2971/2001.

Μέσα στον Αιγιαλό και στην ζώνη της Παραλίας υπάρχουν μη νόμιμες κατασκευές (μώλος, γερανογέφυρα, οδός πρόσβασης, οικήματα).

Η παρούσα απόφαση μαζί με την έκθεση της Επιτροπής και το τοπογραφικό διάγραμμα, να δημοσιευθούν στην Εφημερίδα της Κυβερνήσεως.

Τρίπολη, 16 Νοεμβρίου 2004

Η Γενική Γραμματέας Περιφέρειας
ΑΓΓΕΛΑ ΑΒΟΥΡΗ

(ΟΡΘΗ ΕΠΑΝΑΛΗΨΗ)
ΕΚΘΕΣΗ

Ναύπλιο, σήμερα 23.12.2003, ημέρα Τρίτη, συνέρχεται η Επιτροπή Καθορισμού των ορίων του Αιγιαλού και Παραλίας και θέσεων αμοληψίας (άρθρου 100 Π.Δ. 284/1988, όπως τροποποιήθηκε με το άρθρο 3 παρ. 1 του Ν. 2971/2001 «περί Αιγιαλού και Παραλίας») στο Κατάστημα της Κτηματικής Υπηρεσίας Ν.Αργολίδας, αποτελούμενη από τους:

1. Σαρρή Μαρία, Προϊσταμένη τη Κτηματικής Υπηρεσίας Ν. Αργολίδας.

2. Μπασιάκο Δημήτριο, του Κλάδου ΠΕ Μηχ/κών με Α' βαθμό, Προϊστάμενο της Τ.Υ.Δ.Κ.Ν. Αργολίδας.

3. Βουρίκη Μάριο, Λιμενάρχη Πορτοχελίου.

4. Σκλήρη Γεώργιο, Δ/ντή της Δ/σης Πολεοδομίας της Νομ/κής Αυτ/σης Αργολίδας.

5. Αθανασούλη Ιωάννη, του Κλάδου ΠΕ Μηχ/κών με Δ' βαθμό, αναπληρωτή Δ/ντή της Δ/σης ΠΕΧΩ Πελοποννήσου, με γραμματέα την Μηναίου Κων/να, του Κλάδου ΔΕ/Α' Εφορ/κών, υπάλληλο της Κτηματικής Υπηρεσίας Ν. Αργολίδας, προκειμένου να καθορίσει τις οριογραμμές Αιγιαλού - Παραλίας, στη θέση «ΚΟΡΑΚΙΑ» Δήμου Κρανιδίου Ν. Αργολίδας.

Η Επιτροπή αφού έλαβε υπόψη:

1) Την από 21.2.003 αίτηση της ZANTE FISH FARMING ΕΠΕ.

2) Το από Φεβρουάριο 2003 τοπογραφικό διάγραμμα, που συντάχθηκε από τον Αντώνη Αντωνόπουλο, Τοπο-

γράφο Μηχ/κό, σε κλίμακα 1:500, σε 1 πινακίδα, ελέγχθηκε για την 1 ακρίβεια της αποτύπωσης από τον Αλέξανδρο Σερετόπουλο, Πολιτικό Μηχ/κό, υπάλληλο της Τ.Υ.Δ.Κ. Ν. Αργολίδας στις 4.3.2003 και θεωρήθηκε την ίδια ημερομηνία από τον Δημήτριο Μπασιάκο, Προϊστάμενο της ίδιας Υπηρεσίας, όπως ορίζεται σχετικά (Ν. 2971/2001 - άρθρο 4 παρ. 2).

3) Τις διατάξεις του Ν. 2971/2001 «περί αιγιαλού και παραλίας» και συγκεκριμένα του άρθρου 9 αυτού, και αφού μετέβη επί τόπου, διαπίστωσε ότι:

1. I. Η μορφολογία της ακτής συνίσταται από βραχώδη πρηνή με μεγάλο ύψος πρηνών (ύψος 5-10 μ.)

II. Της ακτής συνέχονται λοφώδεις εκτάσεις με βραχώδεις έδωφος.

III. Το φυσικό όριο βλάστησης συνίσταται από δενδρώδη και θαμνώδη φυσική βλάστηση (πεύκα, κέδροι).

2. Στην περιοχή δεν υπάρχουν αξιόλογοι φυσικοί πόροι.

3. Τα μετεωρολογικά στοιχεία της περιοχής δείχνουν ότι πρόκειται για περιοχή που που προσβάλεται κύρια από δυτικούς ανέμους έντασης μέχρι 8 Β.

4. Ο πυθμένας της θάλασσας είναι ομαλός και αμμώδης με λίγους βραχώδεις σχηματισμούς (ξέρες).

5. Πρόκειται για περιοχή με σχετικά μεγάλο ανάπτυγμα πελάγους κυρίως προς δυσμάς περίπου 15 χλμ. και έτσι η ένταση του κυματικού πεδίου είναι μεγάλη.

6. Στην ζώνη αιγιαλού και της παραλίας υπάρχουν μη νόμιμες κατασκευές (μώλος, γερανογέφυρα, οδός πρόσβασης, οικήματα).

7. Στην περιοχή δεν υφίστανται συγκεκριμένες χωροταξικές κατευθύνσεις και χρήσεις γης.

8. Στην περιοχή δεν υπάρχουν καταγεγραμμένες δημόσιες εκτάσεις.

9. Δεν υπάρχει κτηματολόγιο στην περιοχή αυτή

10. Δεν υπάρχουν ευπαθή οικοσυστήματα καθώς και προστατευόμενες περιοχές.

4) Την από 4.3.2003 έκθεση αρμόδιας Επιτροπής.

5) Την αριθμ.Φ.544.5/755/03/Αριθ.Σχ.980/18.8.2003 γνωμοδότηση του Γ.Ε.Ν., αποφασίζει:

Καθορίζει επί του διαγράμματος αυτού, με κόκκινη συνεχή πολυγωνική γραμμή και με στοιχεία 1, 2, 3, ..., 17, 18, 19, την οριογραμμή του Αιγιαλού.

Καθορίζει επίσης με κίτρινη συνεχή πολυγωνική γραμμή και με στοιχεία 1', 2', 3', ..., 13', 14', 15' = 16', 17', 18', 19', την οριογραμμή Παραλίας (σε απόσταση 10 μ. από την οριογραμμή του Αιγιαλού), προκειμένου να εξασφαλισθεί η επικοινωνία ξηράς - θάλασσας και αντίθετα, ακόμη δε για την εξυπηρέτηση εξωραϊστικών και λοιπών κοινωφελών σκοπών (σχετικό το άρθρο 1 παραγρ. 2 του Ν. 2971/2001). Όλες οι κορυφές των γραμμών εξασφαλίζονται με ορθογώνιες συντεταγμένες εξαρτημένου συστήματος της Γ. Υ.Σ.

Η Επιτροπή

Η Πρόεδρος
ΜΑΡΙΑ ΣΑΡΡΗ


Τα μέλη

ΔΗΜΗΤΡΙΟΣ ΜΠΑΣΙΑΚΟΣ

ΜΑΡΙΟΣ ΒΟΥΡΙΚΗΣ

ΓΕΩΡΓΙΟΣ ΣΚΛΗΡΗΣ

ΙΩΑΝΝΗΣ ΑΘΑΝΑΣΟΥΛΗΣ

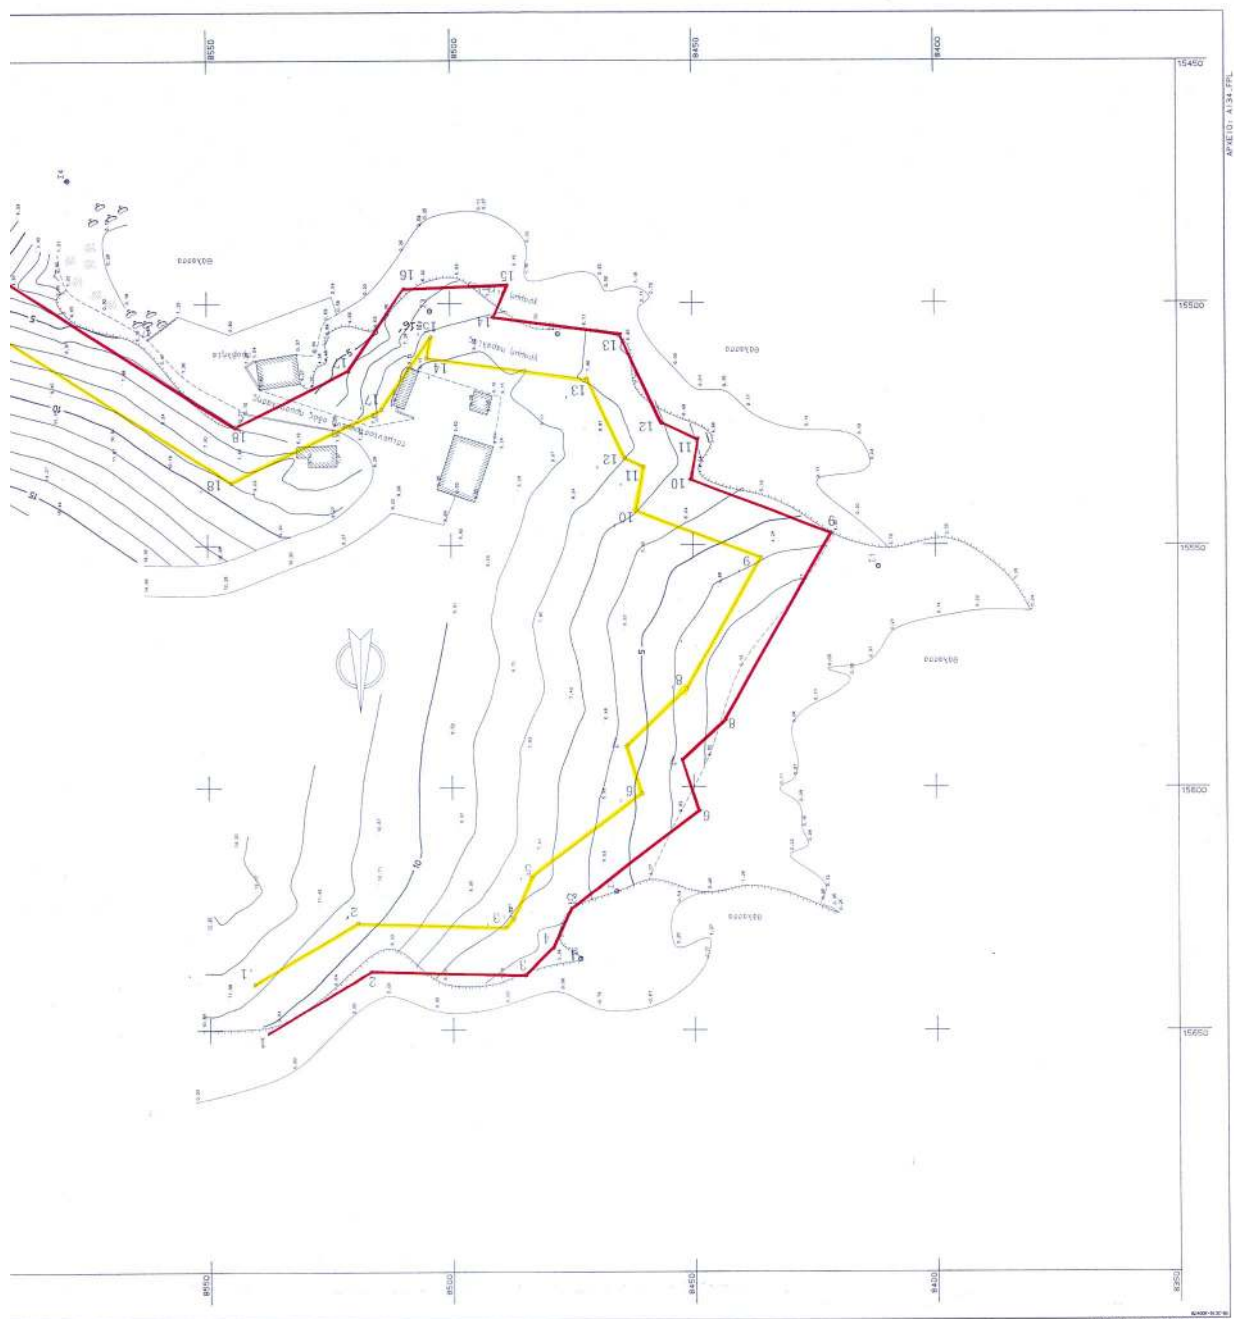

Αριθ. 11941

(2)

Καθορισμός ορίων αιγιαλού και παραλίας στη θέση «ΧΗ-ΝΙΤΣΑ» Πορτοχελίου Δήμου Κρανιδίου Ν. Αργολίδας.

Η ΓΕΝΙΚΗ ΓΡΑΜΜΑΤΕΑΣ
ΤΗΣ ΠΕΡΙΦΕΡΕΙΑΣ ΠΕΛΟΠΟΝΝΗΣΟΥ

Έχοντας υπόψη:

1. Τις διατάξεις του Ν. 2971/2001 (ΦΕΚ 285/τ. Α'/19.12.2001), «περί αιγιαλού και παραλίας».

2. Τις διατάξεις του Ν.Δ. 439/1970 «περί συμπληρώσεως των διατάξεων περί αιγιαλού».

3. Τις διατάξεις του Ν. 3200/1955 «περί διοικητικής αποκέντρωσης» όπως αυτές τροποποιήθηκαν και ισχύουν σήμερα με τα Ν.Δ. 532/1970, Β.Δ. 704/1970, Β.Δ. 705/1970, Β.Δ. 192/1972, Π.Δ. 71/1984, Π.Δ. 347/1986, Ν. 2026/1992 και Π.Δ. 97/1993.

4. Τις διατάξεις του άρθρου 19 παραγρ.5 Ν. 2344/1995, του άρθρου 52 παρ. 6 Ν. 2218/1994, του άρθρου 4 παρ.7 του Ν. 2240/1994, δυνάμει των οποίων αρμοδιότητες του Υπουργείου Οικονομικών που είχαν μεταβιβασθεί στους Νομάρχες, ανήκουν στον Περιφερειακό Δ/ντή, σε συνδυασμό με αυτές του άρθρου 14 παρ.2 του Ν. 2399/1996 με τις οποίες προβλέπεται η κατάργηση των θέσεων των Περι/κών Δ/ντών, οι αρμοδιότητες πλέον του οποίου περιήλθαν στο Γενικό Γραμματέα της Περιφέρειας και ασκούνται από τον Αναπληρωτή Περι/κό Δ/ντή.

5. Τις διατάξεις του τέταρτου εδαφίου της παρ. 2 του άρθρου 1 και της παρ. 6 του ιδίου άρθρου του Ν. 2503/1997 «Διοίκηση, οργάνωση, στελέχωση της Περιφέρειας, ρύθμιση θεμάτων για την Τοπική Αυτοδιοίκηση και άλλες διατάξεις» ΦΕΚ 107/Α', σύμφωνα με τις οποίες οι Περιφερειακές Υπηρεσίες του Υπουργείου Οικονομικών, που συγκροτούσαν την Περιφερειακή Διοίκηση του Νομού ή της Νομαρχίας, δεν υπήχθησαν στην ενιαία οργανική μονάδα της Περιφέρειας, ούτε καταργήθηκαν, αλλά αποτελούν από 1.9.1997, Υπηρεσίες του Υπουργείου Οικονομικών.

6. Το υπ' αριθμ. 28979/31.7.1997 έγγραφο της Δ/νσης Διοίκησης του Υπουργείου Εσωτερικών, Δημ. Διοίκησης και Αποκέντρωσης, σύμφωνα με το οποίο οι αρμοδιότητες του Γενικού Γραμματέα της Περιφέρειας σε θέματα Υπηρεσιών του Υπουργείου Οικονομικών, μεταφέρονται από 1.9.1997 στον Υπουργό Οικονομικών.

7. Την υπ' αριθμ. 14650/Δ/ΟΕ85/17.3.2004 (ΦΕΚ 519 τ.Β'/17.3.2004) κοινή απόφαση των Πρωθυπουργού και Υπουργού Οικονομικών, περί καθορισμού αρμοδιοτήτων του Υφυπουργού Οικονομίας και Οικονομικών.

8. Τις διατάξεις της παρ.21 του άρθρου 46 του Ν. 3220/2004 (ΦΕΚ 15/τ.Α'/28.1.2004) «Μεταβίβαση αρμοδιοτήτων του Υπουργού Οικονομίας και Οικονομικών στον Γενικό Γραμματέα της Περιφέρειας».

9. Την υπ' αριθμ. 1030067/296/Α0006/7.4.2004 έγγραφο της Δ/νσης Οργάνωσης της Γενικής Δ/νσης Διοικητικής Υποστήριξης του Υπουργείου Οικονομίας και Οικονομικών «Διευκρινήσεις για τις αρμοδιότητες των Υφυπουργών Οικονομίας και Οικονομικών που περιέρχονται από 10.4.2004 στους Γεν.Γραμματείς Περιφερειών».

10. Την από 1.10.2002 έκθεση της Επιτροπής καθορισμού των ορίων αιγιαλού, παραλίας, στη θέση «ΧΗΝΙΤΣΑ» Πορτοχελίου Δήμου Κρανιδίου Ν. Αργολίδας και το από Ιουνίου 2001 τοπογραφικό υψομετρικό διάγραμμα, εξαρτημένο από το κρατικό δίκτυο (ΕΓΣΑ 87) κλίμακας 1:500

το οποίο έχει συνταχθεί από τον Τοπογράφο Μηχ/κό Χ. Ζέλιο και τον εργοδηγό Δ. Σταυρόπουλο, υπαλλήλους της Δ/νσης Τεχνικών Υπηρεσιών του Υπουργείου Οικονομικών σε μια (1) πινακίδα (το οποίο συμπληρώθηκε από τον Αντώνη Αντωνόπουλο, Τοπογράφο Μηχανικό) και θεωρήθηκε στις 5.9.2001 από τον Δ. Λάμπρου, Δ/ντή της Δ.Τ.Υ. του Υπουργείου Οικονομικών.

12. Το υπ' αριθμ. Φ.544.5/760/03/Αριθμ.Σχ.975/18.8.2003 έγγραφο του Γενικού Επιτελείου Ναυτικού, αποφασίζουμε:

Επικυρώνουμε την από 1.10.2002 έκθεση της κατά το άρθρο 3 του Ν. 2971/2001 αρμόδιας Επιτροπής, περί-χάραξης των ορίων αιγιαλού, παραλίας, στη θέση «ΧΗ-ΝΙΤΣΑ» Πορτοχελίου Δήμου Κρανιδίου Ν.Αργολίδας και το από Ιούνιο 2001 τοπογραφικό υψομετρικό διάγραμμα, κλίμακας 1:500, το οποίο έχει συνταχθεί από τον Τοπογράφο Μηχ/κό Χ. Ζέλιο και τον Εργοδηγό Δ. Σταυρόπουλο, υπαλλήλους της Δ/νσης Τεχνικών Υπηρεσιών του Υπουργείου Οικονομικών σε μια (1) πινακίδα, (το οποίο συμπληρώθηκε από τον Αντώνη Αντωνόπουλο, Τοπογράφο Μηχ/κό) και θεωρήθηκε, στις 5.9.2001, από τον Δ. Λάμπρου, Δ/ντή της Δ.Τ.Υ. του Υπουργείου Οικονομικών.

Στο τοπογραφικό αυτό διάγραμμα καθορίστηκε η οριογραμμή του αιγιαλού με κόκκινη συνεχή πολυγωνική γραμμή, με στοιχεία 1, 2, 3, ... 15, 16, 17.

Η οριογραμμή της παραλίας με κίτρινη συνεχή πολυγωνική γραμμή, με στοιχεία 1', 2', 3', 15', 16', 17'.

Αποφαίνεται ότι δεν υφίσταται παλαιός αιγιαλός.

Η ζώνη παραλίας έχει πλάτος 10 μ. διότι δεν εξυπηρετούνται οι σκοποί του άρθρου 1παρ. 2 του Ν. 2971/2001.

Μέσα στη ζώνη της παραλίας υπάρχουν περιφράξεις, κατασκευές και κτίσματα.

Η παρούσα απόφαση μαζί με την έκθεση της Επιτροπής και το τοπογραφικό διάγραμμα, να δημοσιευθούν στην Εφημερίδα της Κυβερνήσεως.

Τρίπολη, 6 Αυγούστου 2004

Η Γενική Γραμματέας Περιφέρειας
ΑΓΓΕΛΑ ΑΒΟΥΡΗ

(ΟΡΘΗ ΕΠΑΝΑΛΗΨΗ)
ΕΚΘΕΣΗ

Ναύπλιο, σήμερα 1.10.2002, ημέρα Τρίτη, συνέρχεται η Επιτροπή Καθορισμού των ορίων του Αιγιαλού και Παραλίας και θέσεων αμμοληψίας (άρθρου 100 Π.Δ.284/88, όπως τροποποιήθηκε με το άρθρο 3 παρ.1 του Ν. 2971/2001 «περί Αιγιαλού και Παραλίας») στο Κατάστημα της Κτηματικής Υπηρεσίας Ν Αργολίδας, αποτελούμενη από τους:

1. Σαρρή Μαρία, Προϊσταμένη τη Κτηματικής Υπηρεσίας Ν Αργολίδας.

2. Μπασιάκο Δημήτριο, του Κλάδου ΠΕ Μηχ/κών με Α' βαθμό, Προϊστάμενο της Τ.Υ./ΑΚΝ.Αργολίδας.

3. Θεοφίλου Ανδρέα, Λιμενάρχη Πορτοχελίου.

4. Σκλήρη Γεώργιο, Δ/ντή της Δ/νσης Πολεοδομίας της Νομ/κής Αυτ/σης Αργολίδας.

5. Κούνα Λυμπέρη, του Κλάδου ΠΕ Μηχ/κών με Α' βαθμό, Δ/ντή της Δ/νσης ΠΕΧΩ Πελοποννήσου, με γραμματέα την κ.Μηναΐου Κων/να, του Κλάδου ΔΕ/Α' Εφορ/κών, υπάλληλο της Κτηματικής Υπηρεσίας Ν. Αργολίδας, προκειμένου να καθορίσει τις οριογραμμές Αιγιαλού - Παραλίας, στη θέση «ΧΗΝΙΤΣΑ» Πορτοχελίου Δήμου Κρανιδίου Ν.Αργολίδας.

Η Επιτροπή αφού έλαβε υπόψη:

1) Την Δ/γή του Υπουργείου Οικονομικών αριθμ. 1055015/757/7.6.2001.

2) Το από Ιούνιο 2001 τοπογραφικό διάγραμμα, που συντάχθηκε από τους: Χ.Ζέλιο, Τοπογράφο Μηχ/κό και ΑΣταυρόπουλο, Εργοδηγό, υπαλλήλους της Δ/σης Τεχνικών Υπηρεσιών του Υπουργείου Οικονομικών, σε κλίμακα 1:500, σε 1 πινακίδα (το οποίο συμπληρώθηκε από τον Αντώνη Αντωνόπουλο, Τοπογράφο Μηχ/κό) και θεωρήθηκε στις 5.9.2001, από τον Δ.Λάμπρου, Δ/ντή της ίδιας Υπηρεσίας, όπως ορίζεται σχετικά.

3) Τις διατάξεις του Ν. 2971/2001 «περί αιγιαλού και παραλίας» και συγκεκριμένα του άρθρου 9 αυτού, και αφού μετέβη επί τόπου, διαπίστωσε ότι:

1. I. Η μορφολογία της ακτής συνίσταται από χαλαρά ιζήματα (κροκάλες-άμμος) που έχουν προκύψει από αποσάθρωση μητρικών πετρωμάτων σε βάθος 2-10 μ. και σε συνεχόμενα μικρού ύψους πρηνή.

II. Της ακτής συνεχονται λοφώδεις εκτάσεις με έδαφος ημιβραχώδες.

III. Το φυσικό όριο βλάστησης συνίσταται από δενδρώδη βλάστηση (ελιές) και από θαμνώδη φυσική βλάστηση (σχίνι, κέδροι).

2. Στην περιοχή δεν υπάρχουν αξιόλογοι φυσικοί πόροι.

3. Τα μετεωρολογικά στοιχεία της περιοχής δείχνουν ότι πρόκειται για περιοχή απόλυτα προστατευμένη αφού προστατεύεται από το νησί «Χινίτσα».

4. Ο πυθμένας της θάλασσας είναι ομαλός και αμμώδης.

5. Πρόκειται για περιοχή με ανάπτυγμα πελάγους μήκους εκατοντάδων μέτρων μονό και έτσι η ένταση του κυματικού πεδίου είναι ελάχιστη.

6. Στην ζώνη αιγιαλού και της παραλίας υπάρχουν μη νόμιμες κατασκευές που φαίνονται στα διαγράμματα (τοιχίσκοι, σκάλες, μώλοι, περιφράξεις, κτίσματα).

7. Στην περιοχή δεν υφίστανται συγκεκριμένες χωροταξικές κατευθύνσεις και χρήσεις γής.

8. Στην περιοχή δεν υπάρχουν καταγεγραμμένες δημόσιες εκτάσεις.

9. Δεν υπάρχει κτηματολόγιο στην περιοχή αυτή

10. Δεν υπάρχουν ευπαθή οικοσυστήματα καθώς και προστατευόμενες περιοχές στην περιοχή, αποφασίζει:


Καθορίζει επί του διαγράμματος αυτού, με κόκκινη συνεχή πολυγωνική γραμμή και με στοιχεία 1, 2, 3,, 15, 16, 17, την οριογραμμή του Αιγιαλού. Καθορίζει επίσης με κίτρινη συνεχή πολυγωνική γραμμή και με στοιχεία 1', 2', 3',, 15', 16', 17', την οριογραμμή Παραλίας (σε απόσταση 10 μ. από την οριογραμμή του Αιγιαλού), προκειμένου να εξασφαλισθεί η επικοινωνία ξηράς -θάλασσας και αντίθετα, ακόμη δε για την εξυπηρέτηση εξωραϊστικών και λοιπών κοινωφελών σκοπών (σχετικό το άρθρο 1 παραγρ. 2 του Ν. 2971/2001). Όλες οι κορυφές των γραμμών εξασφαλίζονται με ορθογώνιες συντεταγμένες εξαρτημένου συστήματος της Γ.Υ.Σ.


Η Επιτροπή

Η Πρόεδρος
ΜΑΡΙΑ ΣΑΡΡΗ

Τα μέλη
ΔΗΜΗΤΡΙΟΣ ΜΠΑΣΙΑΚΟΣ
ΑΝΔΡΕΑΣ ΘΕΟΦΙΛΟΥ
ΓΕΩΡΓΙΟΣ ΣΚΛΗΡΗΣ
ΛΥΜΠΕΡΗΣ ΚΟΥΝΑΣ



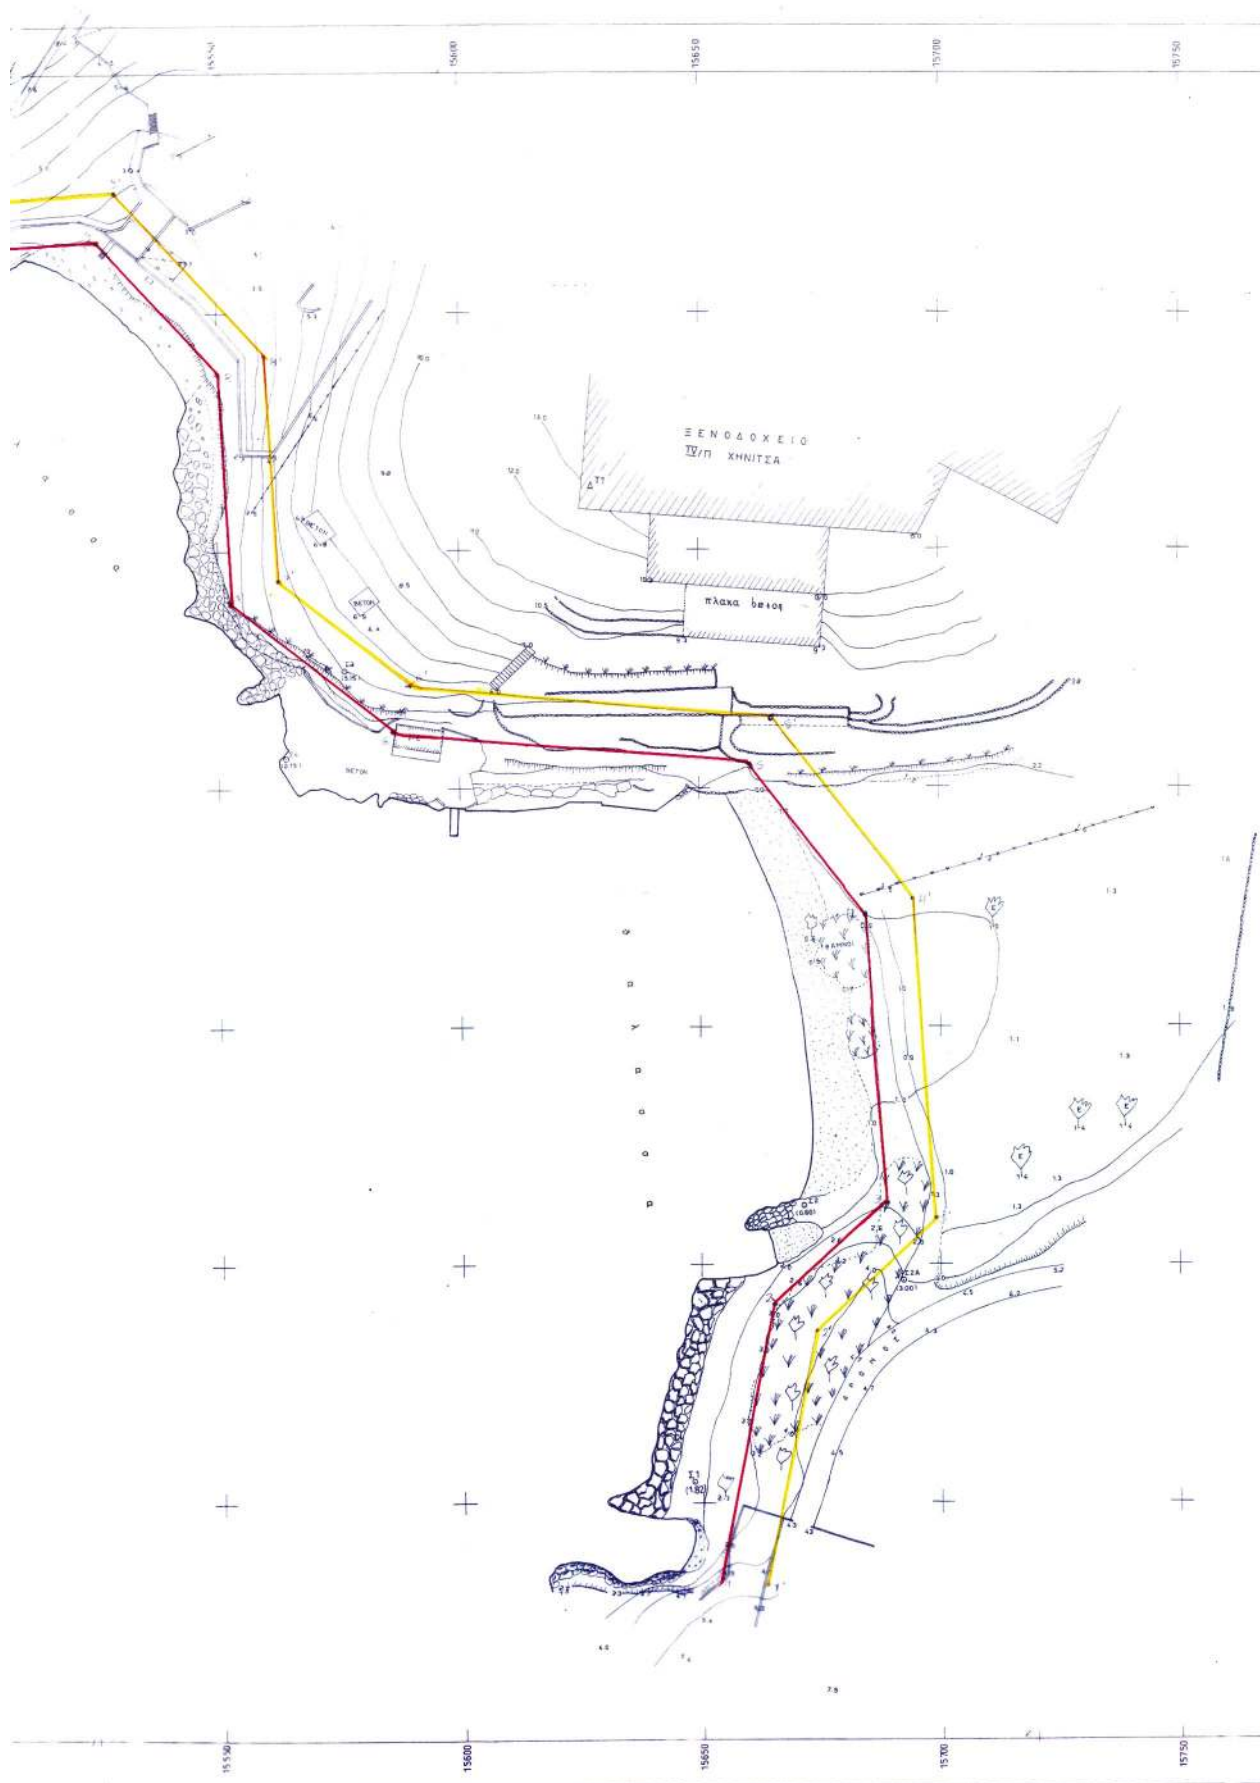

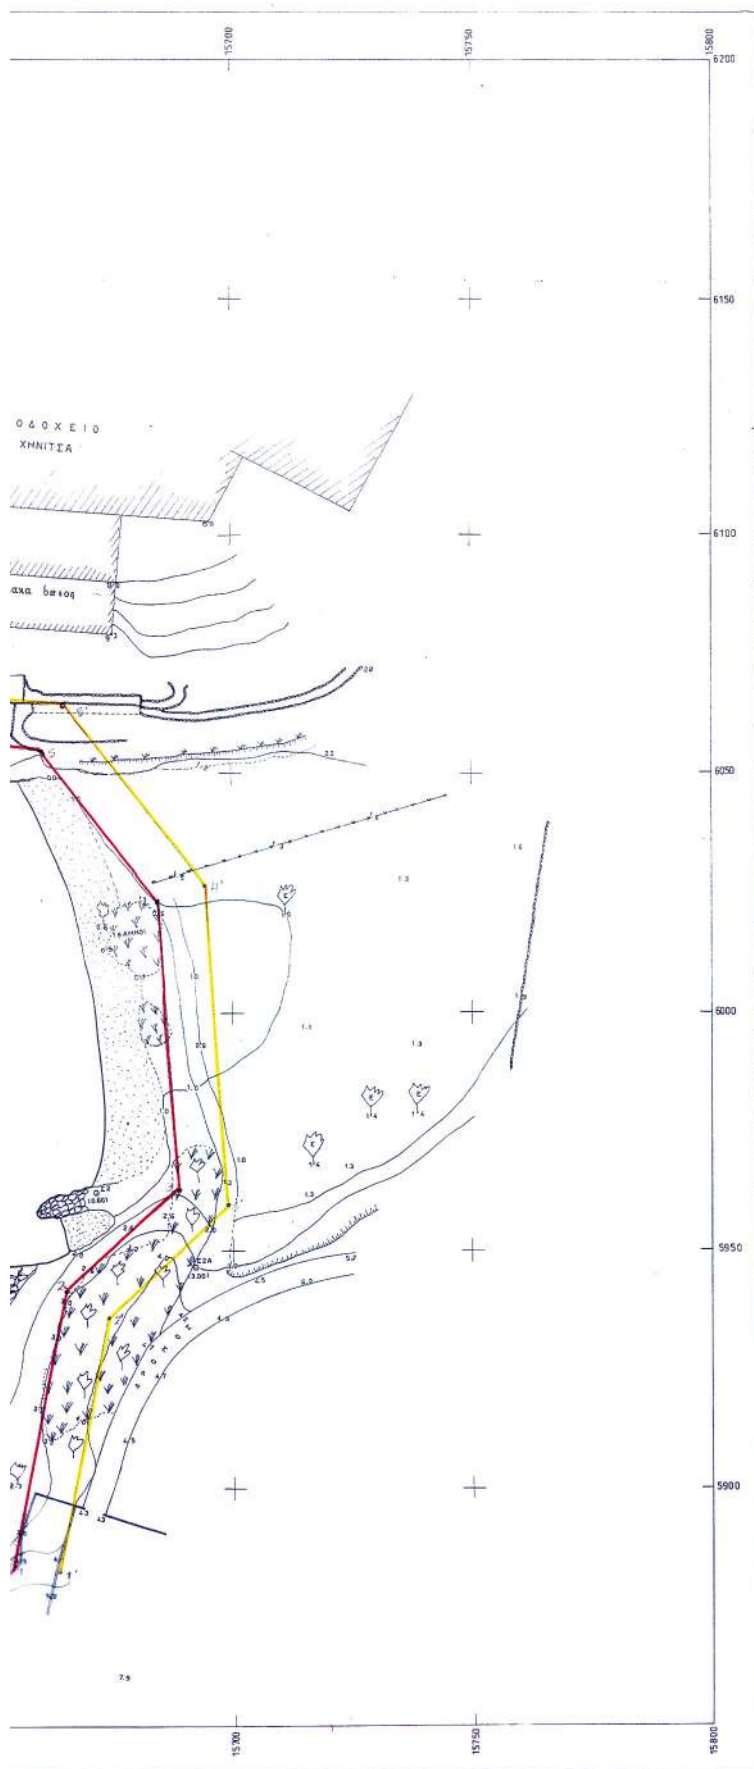


















ΥΠΟΥΡΓΕΙΟ ΟΙΚΟΝΟΜΙΚΩΝ ΔΙΕΥΘΥΝΣΗ ΤΕΧΝΙΚΩΝ ΥΠΗΡΕΣΙΩΝ ΤΜΗΜΑ

ΤΟΠΟΓΡΑΦΙΚΟ
ΔΙΑΓΡΑΜΜΑ

Σύνολο φύλλων : 1

ΚΑΙΜΑΚΑ 1:500

Αριθ. φύλλων : 1

ΝΟΜΟΣ : ΑΡΓΟΛΙΔΟΣ

ΕΠΑΡΧΙΑ : ΕΡΜΙΟΝΙΔΟΣ

ΘΕΣΗ : ΧΑΝΙΤΣΑ

ΑΡΜΟΔ. ΚΤΗΜ. ΥΠΗΡΕΣΙΑ : ΑΡΓΟΛΙΔΟΣ

ΑΡΙΘ. Δ/ΤΗΣ ΥΠ. ΟΙΚΟΝΟΜΙΚΩΝ : 1055015/757/7-6-2001

ΑΡΙΘ. ΠΡΩΤ.

ΕΘΕΡΠΡΩΤΗ

ΙΟΥΝΙΟΣ 2001

ΑΘΗΝΑ 2/3/01

Ο ΔΙΕΥΘΥΝΤΗΣ

Οι Συντάκτες

Η Σχεδιάστρια

Δ. ΛΑΜΠΡΟΥ

Χ. ΖΕΛΙΟΣ

Δ. ΣΤΑΥΡΟΠΟΥΛΟΣ

Σ. ΜΠΑΛΑΚΑ

Αριθ. οικ. 16035

(3)

Καθορισμός ορίων αιγιαλού και παραλίας στην θέση «ΠΕΡΔΙΚΑΛΑΚΙ» Κορακιάς Δήμου Κρανιδίου Ν. Αργολίδας.

Η ΓΕΝΙΚΗ ΓΡΑΜΜΑΤΕΑΣ
ΤΗΣ ΠΕΡΙΦΕΡΕΙΑΣ ΠΕΛΟΠΟΝΝΗΣΟΥ

Έχοντας υπόψη:

1. Τις διατάξεις του Ν. 2971/2001 (ΦΕΚ 285/τ.Α'/19.12.2001), «περί αιγιαλού και παραλίας».

2. Τις διατάξεις του Ν.Δ. 439/1970 «περί συμπληρώσεως των διατάξεων περί αιγιαλού».

3. Τις διατάξεις του Ν. 3200/55 «περί διοικητικής αποκέντρωσης» όπως αυτές τροποποιήθηκαν και ισχύουν σήμερα με τα Ν.Δ. 532/1970, Β.Δ. 704/1970, Β.Δ. 705/1970, Β.Δ. 192/1972, Π.Δ. 71/1984, Π.Δ. 347/1986, Ν. 2026/1992 και Π.Δ. 97/1993.

4. Τις διατάξεις του άρθρου 19 παραγρ.5 Ν. 2344/1995, του άρθρου 52 παρ. 6 Ν.2218/1994, του άρθρου 4 παρ. 7 του Ν. 2240/1994, δυνάμει των οποίων αρμοδιότητες του Υπουργείου Οικονομικών που είχαν μεταβιβασθεί στους Νομάρχες, ανήκουν στον Περιφερειακό Δ/ντή, σε συνδυασμό με αυτές του άρθρου 14 παρ. 2 του Ν. 2399/1996 με τις οποίες προβλέπεται η κατάργηση των θέσεων των Περι/κών Δ/ντών, οι αρμοδιότητες πλέον του οποίου περιήλθαν στο Γενικό Γραμματέα της Περιφέρειας και ασκούνται από τον Αναπληρωτή Περι/κό Δ/ντή.

5. Τις διατάξεις του τέταρτου εδαφίου της παρ.2 του άρθρου 1 και της παρ. 6 του ίδιου άρθρου του Ν. 2503/ 1997 «Διοίκηση, οργάνωση, στελέχωση της Περιφέρειας, ρύθμιση θεμάτων για την Τοπική Αυτοδιοίκηση και άλλες διατάξεις» (ΦΕΚ 107/Α'), σύμφωνα με τις οποίες οι Περιφερειακές Υπηρεσίες του Υπουργείου Οικονομικών, που συγκροτούσαν την Περιφερειακή Διοίκηση του Νομού ή της Νομαρχίας, δεν υπήχθησαν στην ενιαία οργανική μονάδα της Περιφέρειας, ούτε καταργήθηκαν, αλλά αποτελούν από 1.9.1997, Υπηρεσίες του Υπουργείου Οικονομικών.

6. Το υπ' αριθμ. 28979/31.7.1997 έγγραφο της Δ/νσης Διοίκησης του Υπουργείου Εσωτερικών, Δημ. Διοίκησης και Αποκέντρωσης, σύμφωνα με το οποίο οι αρμοδιότητες του Γενικού Γραμματέα της Περιφέρειας σε θέματα Υπηρεσιών του Υπουργείου Οικονομικών, μεταφέρονται από 1.9.1997 στον Υπουργό Οικονομικών.

7. Την υπ' αριθμ. 14650/Δ/ΟΕ85/17.3.2004 (ΦΕΚ 519 τ.Β'/17.3.2004) κοινή απόφαση των Πρωθυπουργού και Υπουργού Οικονομικών, περί καθορισμού αρμοδιοτήτων του Υφυπουργού Οικονομικών και Οικονομικών.

8. Τις διατάξεις της παρ.21 του άρθρου 46 του Ν. 3220/2004 (ΦΕΚ 15/τ.Α'/28.1.2004) «Μεταβίβαση αρμοδιοτήτων του Υπουργού Οικονομίας και Οικονομικών στον Γενικό Γραμματέα της Περιφέρειας».

9. Την υπ' αριθμ. 1030067/296/Α0006/7.4.2004 έγγραφο της Δ/νσης Οργάνωσης της Γενικής Δ/νσης Διοικητικής Υποστήριξης του Υπουργείου Οικονομίας και Οικονομικών «Διευκρινήσεις για τις αρμοδιότητες των Υφυπουργών Οικονομίας και Οικονομικών που περιέρχονται από 10.4.2004 στους Γ.ν. Γραμματείς Περιφερειών».

10. Την από 2.4.2004 έκθεση της Επιτροπής καθορισμού των ορίων αιγιαλού, παραλίας, στη θέση «ΠΕΡΔΙΚΑΛΑΚΙ» Κορακιάς Δήμου Κρανιδίου Ν.Αργολίδας και το από Ιανουαρίου 2004 τοπογραφικό υψομετρικό διάγραμμα, εξαρτημένο από το κρατικό δίκτυο (ΕΓΣΑ 87) κλίμα-

κας 1:500, το οποίο έχει συνταχθεί από τον Τοπογράφο Μηχ/κό Αντ. Αντωνόπουλο σε δυο (2) πινακίδες, ελέγχθηκε για την ακρίβεια της αποτύπωσης στις 2.4.2004 από τον Παντελή Αναστάσιο, Τοπογράφο Μηχ/κό της Κτηματικής Υπηρεσίας Ν. Αργολίδας και θεωρήθηκε την ίδια ημερομηνία από τον Προϊστάμενο της ΤΥΔΚ Δ. Μπασιάκο.

11. Το υπ' αριθμ. Φ.544.5/813/04/Αριθμ.Σχ.1078/2.8.2004 έγγραφο του Γενικού Επιτελείου Ναυτικού, αποφασίζουμε:

Επικυρώνουμε την από 2.4.2004 έκθεση της κατά το άρθρο 3 του Ν. 2971/2001 αρμόδιας Επιτροπής, περί χάραξης των ορίων αιγιαλού, παραλίας, στη θέση «ΠΕΡΔΙΚΑΛΑΚΙ» Κορακιάς Δήμου Κρανιδίου Ν.Αργολίδας και το από Ιανουάριο 2004 τοπογραφικό υψομετρικό διάγραμμα, κλίμακας 1:500, το οποίο έχει συνταχθεί από τον Τοπογράφο Μηχ/κό Αντ. Αντωνόπουλο σε δυο (2) πινακίδες, ελέγχθηκε ως προς την ακρίβεια της αποτύπωσης στις 2.4.2004 από τον Παντελή Αναστάσιο, Τοπογράφο Μηχ/κό της Κτηματικής Υπηρεσίας Ν. Αργολίδας και θεωρήθηκε την ίδια ημερομηνία από τον Δημ. Μπασιάκο, Προϊστάμενο της Τ.Υ.Δ.Κ. Ν. Αργολίδας.

Στο τοπογραφικό αυτό διάγραμμα καθορίστηκε η οριογραμμή του αιγιαλού με κόκκινη συνεχή πολυγωνική γραμμή, με στοιχεία 1, 2, 3,, 30, 31, 32.

Η οριογραμμή της παραλίας με κίτρινη συνεχή πολυγωνική γραμμή, με στοιχεία 1', 2', 3',, 30', 31', 32'.

Αποφαίνεται ότι δεν υφίσταται παλαιός αιγιαλός.

Η ζώνη παραλίας έχει πλάτος 10 μ. διότι δεν εξυπηρετούνται οι σκοποί του άρθρου 1 παρ.2 του Ν. 2971/2001. Όλες οι κορυφές των γραμμών εξασφαλίζονται με ορθογώνιες συντεταγμένες εξαρτημένου συστήματος της Γ.Υ.Σ.

Η παρούσα απόφαση μαζί με την έκθεση της Επιτροπής και το τοπογραφικό διάγραμμα, να δημοσιευθούν στην Εφημερίδα της Κυβερνήσεως.

Τρίπολη, 4 Νοεμβρίου 2004

Η Γενική Γραμματέας Περιφέρειας
ΑΓΓΕΛΑ ΑΒΟΥΡΗ

(ΟΡΘΗ ΕΠΑΝΑΛΗΨΗ)
ΕΚΘΕΣΗ

Ναύπλιο, σήμερα 2.4.2004, ημέρα Παρασκευή, συνέρχεται η Επιτροπή Καθορισμού των ορίων του Αιγιαλού και Παραλίας και θέσεων αμμοληψίας (άρθρου 100 Π.Δ. 284/1988, όπως τροποποιήθηκε με το άρθρο 3 παρ.1 του Ν. 2971/2001 «περί Αιγιαλού και Παραλίας») στο Κατάστημα της Κτηματικής Υπηρεσίας Ν.Αργολίδας, αποτελούμενη από τους:

1. Σαρρή Μαρία, Προϊσταμένη τη Κτηματικής Υπηρεσίας Ν. Αργολίδας.

2. Παντελή Αναστάσιο, του Κλάδου ΠΕ /Β' Τοπογράφο Μηχ/κό της Κτηματικής Υπηρεσίας Ν.Αργολίδας.

3. Βουρίκη Μάριο, Λιμενάρχη Πορτοχελίου

4. Σκλήρη Γεώργιο, Δ/ντή της Δ/νσης Πολεοδομίας της Νομ/κής Αυτ/σης Αργολίδας.

5. Αθανασούλη Ιωάννη, του Κλάδου ΠΕ/Δ' Μηχ/κών, αναπληρωτή Δ/ντή της Δ/νσης ΠΕΧΥ Πελοποννήσου, με γραμματέα την Μηναίου Κων/να, του Κλάδου ΔΕ/Α' Εφορ/κών, υπάλληλο της Κτηματικής Υπηρεσίας Ν. Αργολίδας, προκειμένου να καθορίσει τις οριογραμμές Αιγιαλού - Παραλίας, στη θέση «ΠΕΡΔΙΚΑΛΑΚΙ» Κορακιάς, Δήμου Κρανιδίου Ν.Αργολίδας.

Η Επιτροπή αφού έλαβε υπόψη:

1) Την από 26.1.2004 αίτηση της Λιβανού Μαρίας .

2) Το από Ιανουάριο 2004 τοπογραφικό διάγραμμα, που συντάχθηκε από τον Αντώνη Αντωνόπουλο, Τοπογράφο Μηχ/κό, σε κλίμακα 1:500, σε 2 πινακίδες, το οποίο ελέγχθηκε για την ακρίβεια της αποτύπωσης από τον Παντελή Αναστάσιο, Τοπογράφο Μηχ/κό της Κτηματικής Υπηρεσίας Ν. Αργολίδας στις 2.4.2004 και θεωρήθηκε την ίδια ημερομηνία από τον Δημήτριο Μπασιάκο, Προϊστάμενο της Τ.Υ.Δ.Κ. Ν. Αργολίδας, όπως ορίζεται σχετικά (Ν. 2971/2001 - άρθρο 4 παρ. 2).

3) Τις διατάξεις του Ν. 2971/2001 «περί αιγιαλού και παραλίας» και συγκεκριμένα του άρθρου 9 αυτού, και αφού μετέβη επί τόπου, διαπίστωσε ότι:

1. I. Η μορφολογία της ακτής συνίσταται από βραχώδη πρηνή με μεγάλο ύψος πρηνών.

II. Της ακτής συνεχονται λοφώδεις εκτάσεις.

III. Το φυσικό όριο βλάστησης συνιστάται από δενδρώδη και θαμνώδη φυσική βλάστηση (πεύκα, κέδροι).

2. Στην περιοχή δεν υπάρχουν αξιόλογοι φυσικοί πόροι.

3. Τα μετεωρολογικά στοιχεία της περιοχής δείχνουν ότι πρόκειται για περιοχή που προσβάλεται κύρια από δυτικούς ανέμους έντασης μέχρι 8 Β.

4. Ο πυθμένας της θάλασσας είναι ομαλός και αμμώδης.

5. Πρόκειται για περιοχή με σχετικά μεγάλο ανάπτυγμα πελάγους προς δυσμάς περίπου 15 χλμ. και έτσι η ένταση του κυματικού πεδίου είναι μεγάλη.

6. Στην ζώνη αιγιαλού και της παραλίας δεν υπάρχουν κατασκευές.

7. Στην περιοχή δεν υφίστανται συγκεκριμένες χωροταξικές κατευθύνσεις και χρήσεις γης,

8. Στην περιοχή δεν υπάρχουν καταγεγραμμένες δημόσιες εκτάσεις.

9. Δεν υπάρχει κτηματολόγιο στην περιοχή αυτή

10. Δεν υπάρχουν ευπαθή οικοσυστήματα καθώς και προστατευόμενες περιοχές, αποφασίζει:

Καθορίζει επί του διαγράμματος αυτού, με κόκκινη συνεχή πολυγωνική γραμμή και με στοιχεία 1, 2, 3,, 30, 31, 32, την οριογραμμή του Αιγιαλού.

Καθορίζει επίσης με κίτρινη συνεχή πολυγωνική γραμμή και με στοιχεία 1', 2', 3',, 30', 31', 32', την οριογραμμή Παραλίας (σε απόσταση 10 μ. από την οριογραμμή του Αιγιαλού), προκειμένου να εξασφαλισθεί η επικοινωνία ξηράς - θάλασσας και αντίθετα, ακόμη δε για την εξυπηρέτηση εξωραϊστικών και λοιπών κοινωφελών σκοπών (σχετικό το άρθρο 1 παραγρ. 2 του Ν. 2971/2001). Όλες οι κορυφές των γραμμών εξασφαλίζονται με ορθογώνιες συντεταγμένες εξαρτημένου συστήματος της Γ. Υ.Σ.

Η Επιτροπή

Η Πρόεδρος

ΜΑΡΙΑ ΣΑΡΡΗ

Τα μέλη

ΑΝΑΣΤΑΣΙΟΣ ΠΑΝΤΕΛΗΣ

ΜΑΡΙΟΣ ΒΟΥΡΙΚΗΣ


ΓΕΩΡΓΙΟΣ ΣΚΛΗΡΗΣ

ΙΩΑΝΝΗΣ ΑΘΑΝΑΣΟΥΛΗΣ




ΑΠΟΣΠΑΣΜΑ ΧΑΡΤΗ 1:50000

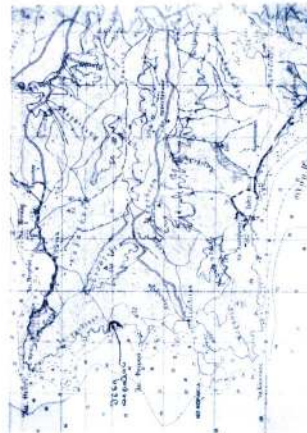











— Σημειώσεις —

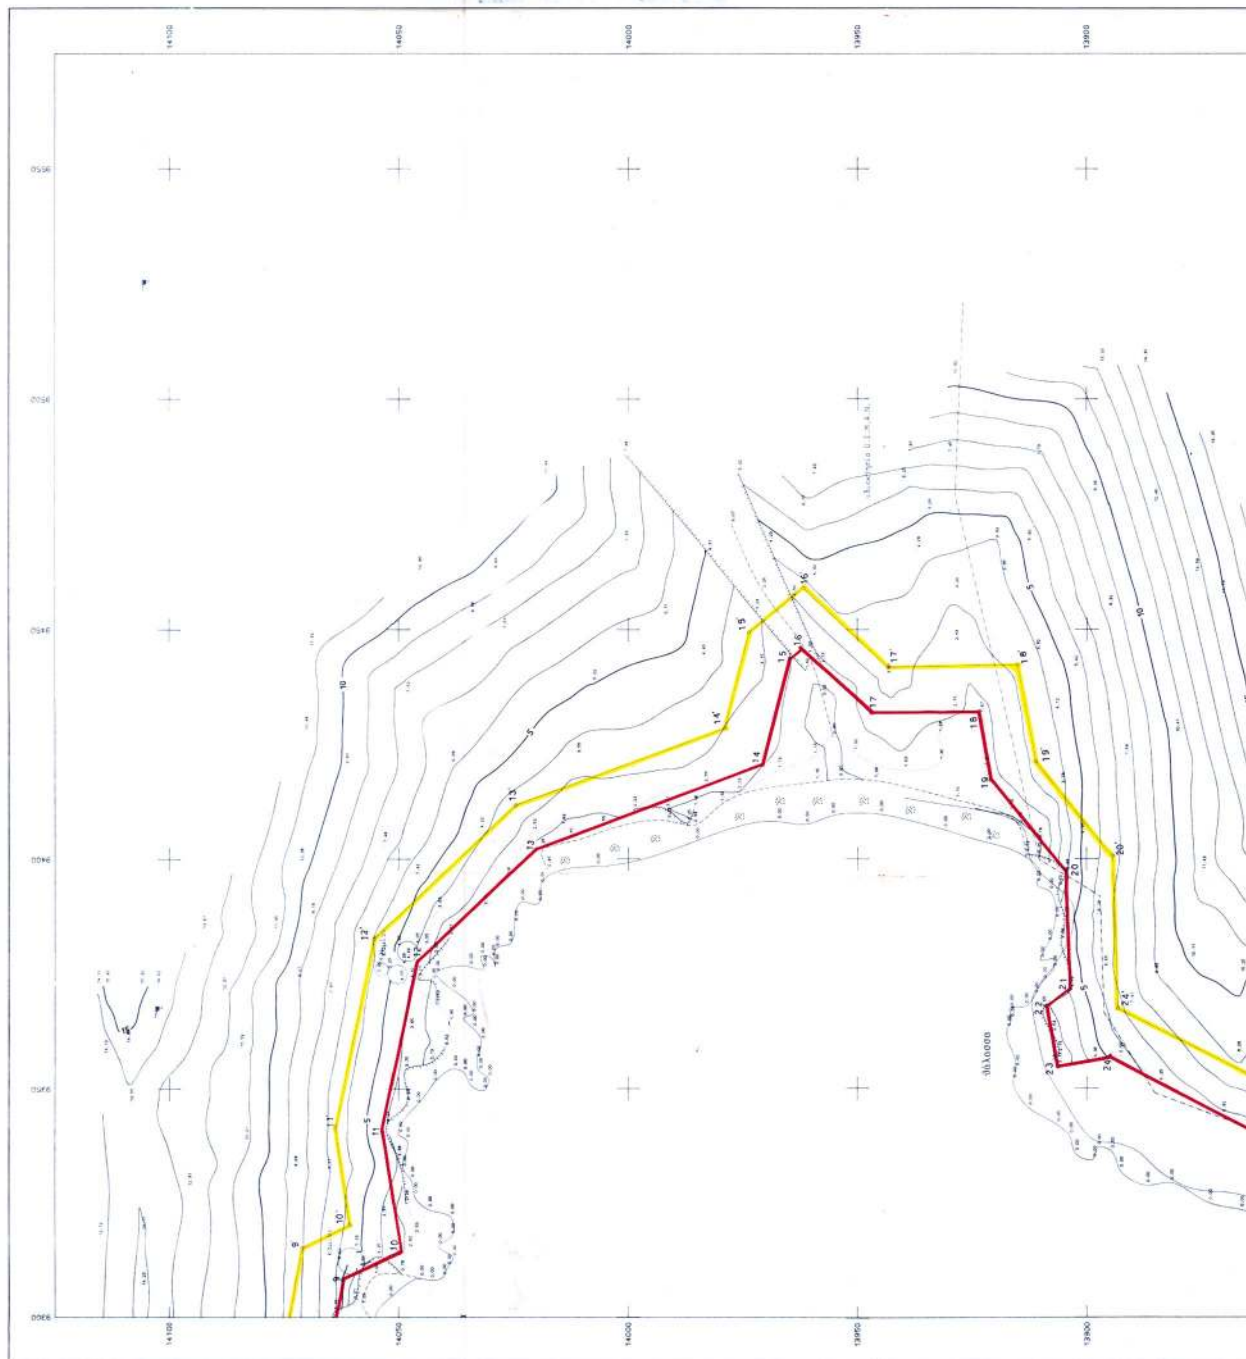


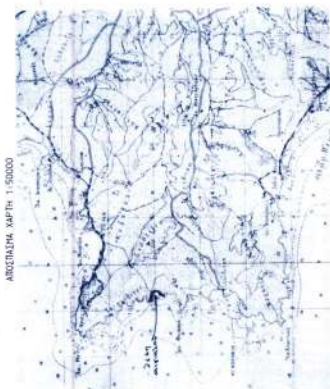


















ΕΘΝΙΚΟ ΤΥΠΟΓΡΑΦΕΙΟ**ΕΦΗΜΕΡΙΔΑ ΤΗΣ ΚΥΒΕΡΝΗΣΕΩΣ**

ΚΑΠΟΔΙΣΤΡΙΟΥ 34 * ΑΘΗΝΑ 104 32 * FAX 210 52 21 004
ΗΛΕΚΤΡΟΝΙΚΗ ΔΙΕΥΘΥΝΣΗ: <http://www.et.gr> – e-mail: webmaster@et.gr

Πληροφορίες Α.Ε. - Ε.Π.Ε. και λοιπών Φ.Ε.Κ.: 210 527 9000-4
Φωτοαντίγραφα παλαιών ΦΕΚ - ΒΙΒΛΙΟΘΗΚΗ - ΜΑΡΝΗ 8 - Τηλ. (210)8220885 - 8222924
Δωρεάν διάθεση τεύχους Προκηρύξεων ΑΣΕΠ αποκλειστικά από Μάρνη 8

ΠΕΡΙΦΕΡΕΙΑΚΑ ΓΡΑΦΕΙΑ ΠΩΛΗΣΗΣ Φ.Ε.Κ.

ΘΕΣΣΑΛΟΝΙΚΗ - Βασ. Όλγας 227	(2310) 423 956	ΛΑΡΙΣΑ - Διοικητήριο	(2410) 597449
ΠΕΙΡΑΙΑΣ - Ευριπίδου 63	(210) 413 5228	ΚΕΡΚΥΡΑ - Σαμαρά 13	(26610) 89 127
ΠΑΤΡΑ - Κορίνθου 327	(2610) 638 109		(26610) 89 105
	(2610) 638 110	ΗΡΑΚΛΕΙΟ - Πλ. Ελευθερίας 1	(2810) 396 409
ΙΩΑΝΝΙΝΑ - Διοικητήριο	(26510) 87215	ΛΕΣΒΟΣ - Πλ. Κωνσταντινουπόλεως	(22510) 46 888
ΚΟΜΟΤΗΝΗ - Δημοκρατίας 1	(25310) 22 858		(22510) 47 533

ΤΙΜΗ ΠΩΛΗΣΗΣ ΦΥΛΛΩΝ ΕΦΗΜΕΡΙΔΟΣ ΤΗΣ ΚΥΒΕΡΝΗΣΕΩΣ**Σε έντυπη μορφή:**

- Για τα ΦΕΚ από 1 μέχρι 16 σελίδες σε 1 euro, προσαυξανόμενη κατά 0,20 euro για κάθε επιπλέον οκτασέλιδο ή μέρος αυτού.
- Για τα φωτοαντίγραφα ΦΕΚ σε 0,15 euro ανά σελίδα.

Σε μορφή CD:

Τεύχος	Περίοδος	EURO	Τεύχος	Περίοδος	EURO
Α'	Ετήσιο	150	Αναπτυξιακών Πράξεων	Ετήσιο	50
Α	3μηνιαίο	40	Ν.Π.Δ.Δ.	Ετήσιο	50
Α'	Μηνιαίο	15	Παράρτημα	Ετήσιο	50
Β'	Ετήσιο	300	Εμπορικής και Βιομηχανικής Ιδιοκτησίας	Ετήσιο	100
Β'	3μηνιαίο	80	Ανωτάτου Ειδικού Δικαστηρίου	Ετήσιο	5
Β'	Μηνιαίο	30	Διακηρύξεων Δημοσίων Συμβάσεων	Ετήσιο	200
Γ	Ετήσιο	50	Διακηρύξεων Δημοσίων Συμβάσεων	Εβδομαδιαίο	5
Δ'	Ετήσιο	220	Α.Ε. & Ε.Π.Ε	Μηνιαίο	100
Δ'	3μηνιαίο	60			

- Η τιμή πώλησης μεμονωμένων Φ.Ε.Κ. ειδικού ενδιαφέροντος σε μορφή cd-rom και μέχρι 100 σελίδες σε 5 euro προσαυξανόμενη κατά 1 euro ανά 50 σελίδες.
- Η τιμή πώλησης σε μορφή cd-rom δημοσιευμάτων μιας εταιρείας στο τεύχος Α.Ε. και Ε.Π.Ε. σε 5 euro ανά έτος.

Τα παραπάνω cd-rom διατίθενται ύστερα από σχετική παραγγελία και αφορούν Φ.Ε.Κ. που έχουν δημοσιευθεί μετά από το έτος 1994.

ΠΑΡΑΓΓΕΛΙΑ ΚΑΙ ΑΠΟΣΤΟΛΗ Φ.Ε.Κ. : τηλεφωνικά : 210- 9472555 , fax : 210- 9472556 internet : <http://www.et.gr>.

ΕΤΗΣΙΕΣ ΣΥΝΔΡΟΜΕΣ Φ.Ε.Κ.

	Σε έντυπη μορφή	Από το Internet
Α' (Νόμοι, Π.Δ., Συμβάσεις κτλ.)	225 €	190 €
Β' (Υπουργικές αποφάσεις κτλ.)	320 €	225 €
Γ' (Διορισμοί, απολύσεις κτλ. Δημ. Υπαλλήλων)	65 €	ΔΩΡΕΑΝ
Δ' (Απαλλοτριώσεις, πολεοδομία κτλ.)	320 €	160 €
Αναπτυξιακών Πράξεων και Συμβάσεων (Τ.Α.Π.Σ.)	160 €	95 €
Ν.Π.Δ.Δ. (Διορισμοί κτλ. προσωπικού Ν.Π.Δ.Δ.)	65 €	ΔΩΡΕΑΝ
Παράρτημα (Προκηρύξεις θέσεων ΔΕΠ κτλ.)	33 €	ΔΩΡΕΑΝ
Δελτίο Εμπορικής και Βιομ/κής Ιδιοκτησίας (Δ.Ε.Β.Ι.)	65 €	33 €
Ανωτάτου Ειδικού Δικαστηρίου (Α.Ε.Δ.)	10 €	ΔΩΡΕΑΝ
Ανωνύμων Εταιρειών & Ε.Π.Ε.	2.250 €	645 €
Διακηρύξεων Δημοσίων Συμβάσεων (Δ.Δ.Σ.)	225 €	95 €
Πρώτο (Α'), Δεύτερο (Β') και Τέταρτο (Δ')	–	450 €

Για την παροχή δικαιώματος ηλεκτρονικής πρόσβασης σε Φ.Ε.Κ. προηγούμενων ετών, η τιμή προσαυξάνεται πέραν του ποσού της ετήσιας συνδρομής έτους 2004, κατά 25 euro ανά έτος παλαιότητας και ανά τεύχος.

* Οι συνδρομές του εσωτερικού προπληρώνονται στις ΔΟΥ (το ποσό συνδρομής καταβάλλεται στον κωδικό αριθμό εσόδων ΚΑΕ 2531 και το ποσό υπέρ ΤΑΠΕΤ (5% του ποσού της συνδρομής) στον κωδικό αριθμό εσόδων ΚΑΕ 3512). Το πρωτότυπο αποδεικτικό είσπραξης (διπλότυπο) θα πρέπει να αποστέλλεται ή να κατατίθεται στην αρμόδια Υπηρεσία του Εθνικού Τυπογραφείου.

* Η πληρωμή του υπέρ ΤΑΠΕΤ ποσού που αντιστοιχεί σε συνδρομές, εισπράττεται και από τις ΔΟΥ.

* Οι συνδρομητές του εξωτερικού έχουν τη δυνατότητα λήψης των δημοσιευμάτων μέσω internet, με την καταβολή των αντίστοιχων ποσών συνδρομής και ΤΑΠΕΤ.

* Οι Νομαρχιακές Αυτοδιοικήσεις, οι Δήμοι, οι Κοινότητες ως και οι επιχειρήσεις αυτών πληρώνουν το μισό χρηματικό ποσό της συνδρομής και ολόκληρο το ποσό υπέρ του ΤΑΠΕΤ.

* Η συνδρομή ισχύει για ένα ημερολογιακό έτος. Δεν εγγράφονται συνδρομητές για μικρότερο χρονικό διάστημα.

* Η εγγραφή ή ανανέωση της συνδρομής πραγματοποιείται το αργότερο μέχρι την 31ην Δεκεμβρίου κάθε έτους.

* Αντίγραφα διπλοτύπων, ταχυδρομικές επιταγές και χρηματικά γραμμάτια δεν γίνονται δεκτά.

Οι υπηρεσίες εξυπηρέτησης των πολιτών λειτουργούν καθημερινά από 08.00' έως 13.00'