



04012893112040008



11877

ΕΦΗΜΕΡΙΣ ΤΗΣ ΚΥΒΕΡΝΗΣΕΩΣ

ΤΗΣ ΕΛΛΗΝΙΚΗΣ ΔΗΜΟΚΡΑΤΙΑΣ

ΤΕΥΧΟΣ ΤΕΤΑΡΤΟ

Αρ. Φύλλου 1289

31 Δεκεμβρίου 2004

ΠΕΡΙΕΧΟΜΕΝΑ

ΑΠΟΦΑΣΕΙΣ

- Άρση αναδάσωσης έκτασης εμβαδού 4.056,25 τ.μ. στη θέση «Τάρα» περιοχής Σκάλας Δήμου Ελαιο-Πρόννων Ν. Κεφ/νιάς 1
- Επανακαθορισμός οριογραμμών αιγιαλού και παραλίας, στη θέση «Όρμος Λιμενάρια» Μόχλου, του Δήμου Σητείας, Νομού Λασιθίου 2

ΑΠΟΦΑΣΕΙΣ

- Αριθ. 4280 (1)
Άρση αναδάσωσης έκτασης εμβαδού 4.056,25 τ.μ. στη θέση «Τάρα» περιοχής Σκάλας Δήμου Ελαιο-Πρόννων Ν. Κεφ/νιάς.

Ο ΓΕΝΙΚΟΣ ΓΡΑΜΜΑΤΕΑΣ ΠΕΡΙΦΕΡΕΙΑΣ ΙΟΝΙΩΝ ΝΗΣΙΩΝ

Έχοντας υπόψη:

- Τις περί Διοικητικής αποκέντρωσης διατάξεις του Ν. 3200/1955 όπως τροποποιήθηκε και συμπληρώθηκε μεταγενέστερα με το Ν.Δ. 532/1970.
- Τις διατάξεις του άρθρου 44 του Ν. 998/1979 "περί προστασίας των δασών και των δασικών εν γένει εκτάσεων της χώρας".
- Τις υπ' αριθμ. α) 160417/1180/8.7.1980 και β) 182447/3049/24.9.1980 διαταγές του Υπουργείου Γεωργίας.
- Το Ν. 2218/13.6.1994 "περί ίδρυσης Νομαρχιακής Αυτοδιοίκησης, τροποποίησης διατάξεων για την πρωτοβάθμια αυτοδιοίκηση και την περιφέρεια και άλλες διατάξεις" όπως τροποποιήθηκε μεταγενέστερα.
- Τον Ν. 2503/30.5.1997 "Διοίκηση, οργάνωση, στελέχωση της περιφέρειας, ρύθμιση θεμάτων για την τοπική αυτοδιοίκηση και άλλες διατάξεις".
- Την υπ' αριθμ. 87234/7539/3.9.1997 εγκύκλιο διαταγή Υπουργού Γεωργίας.

7. Την υπ' αριθμ. 107143/1057/18.9.2003 διαταγή Υφυπουργού Γεωργίας.

8. Την υπ' αριθμ. 4567/12.10.2000 Απόφαση της Γενικής Γραμματέας Περιφέρειας Ιόνιων Νησιών, με την οποία κηρύχθηκε αναδασωτέα έκταση εμβαδού 4.056,25 τ.μ.

9. Την υπ' αριθμ. 75/2001 Απόφαση της Πρωτοβάθμιας Επιτροπής Επίλυσης Δασικών Αμφισβητήσεων Ν. Κεφ/νιάς (άρθρο 10 παρ. 3 του Ν. 998/1979), η οποία έκρινε, οριστικά και τελεσίδικα, τον χαρακτήρα της έκτασης εμβαδού 4.056,25 τ.μ. ως μη δασικό και την υπ' αριθμ. 751/12.2.2002 βεβαίωση τελεσιδικίας αυτής.

10. Την υπ' αριθμ. 6237/10.11.2003 εισήγηση της Δ/νσης Δασών Ν. Κεφ/νιάς, με την οποία προτείνεται η άρση της αναδάσωσης της αναφερόμενης στο θέμα εκτάσεως, αποφασίζουμε:

Αίρουμε την αναδάσωση της έκτασης εμβαδού 4.056,25 τ.μ., που είχε κηρυχθεί ως αναδασωτέα με την υπ' αριθμ. 4567/12.10.2000 Απόφαση της Γενικής Γραμματέας Περιφέρειας Ιόνιων Νησιών, η οποία βρίσκεται στη θέση "Τάρα" περιοχής Σκάλας περιφέρειας Δήμου Ελαιο-Πρόννων Ν. Κεφ/νιάς. Η έκταση προσδιορίζεται από τα στοιχεία: Α-Β-Γ-Δ-Α, όπως φαίνονται στο συνημμένο απόσπασμα χάρτη Γ.Υ.Σ. κλίμακας 1:5.000, το οποίο αποτελεί αναπόσπαστο μέρος της απόφασης αυτής και ορίζεται ως εξής:

Βόρεια: Με δασική έκταση

Νότια: Με δασική έκταση

Ανατολικά: Με δασική έκταση

Δυτικά: Με δασική και μη δασική έκταση


Η απόφαση αυτή να δημοσιευθεί στην Εφημερίδα της Κυβερνήσεως.

Κέρκυρα, 4 Αυγούστου 2004

Ο Γενικός Γραμματέας Περιφέρειας
ΣΩΤΗΡΙΟΣ ΒΟΣΔΟΥ

ΕΛΛΗΝΙΚΗ ΔΗΜΟΚΡΑΤΙΑ
ΠΕΡΙΦΕΡΕΙΑ ΙΟΝΙΩΝ ΝΗΣΙΩΝ
Δ/ΝΣΗ ΔΑΣΩΝ ΚΕΦ/ΝΙΑΣ

Ανήκει στην αριθμ. : 4280/4-2-04
Απόφαση Γενικού Γραμματέα Π. Ι. Ν.
ΑΠΟΣΠΑΣΜΑ ΧΑΡΤΗ Γ.Υ.Σ. με αριθμ. : 6145/2
ΔΗΜΟΣ : ΕΛΕΙΟΥ-ΠΡΟΝΝΩΝ
ΘΕΣΗ : «ΤΑΡΑ» περιοχής ΣΚΑΛΑΣ
ΚΑΙΜΑΚΑ : 1:5.000

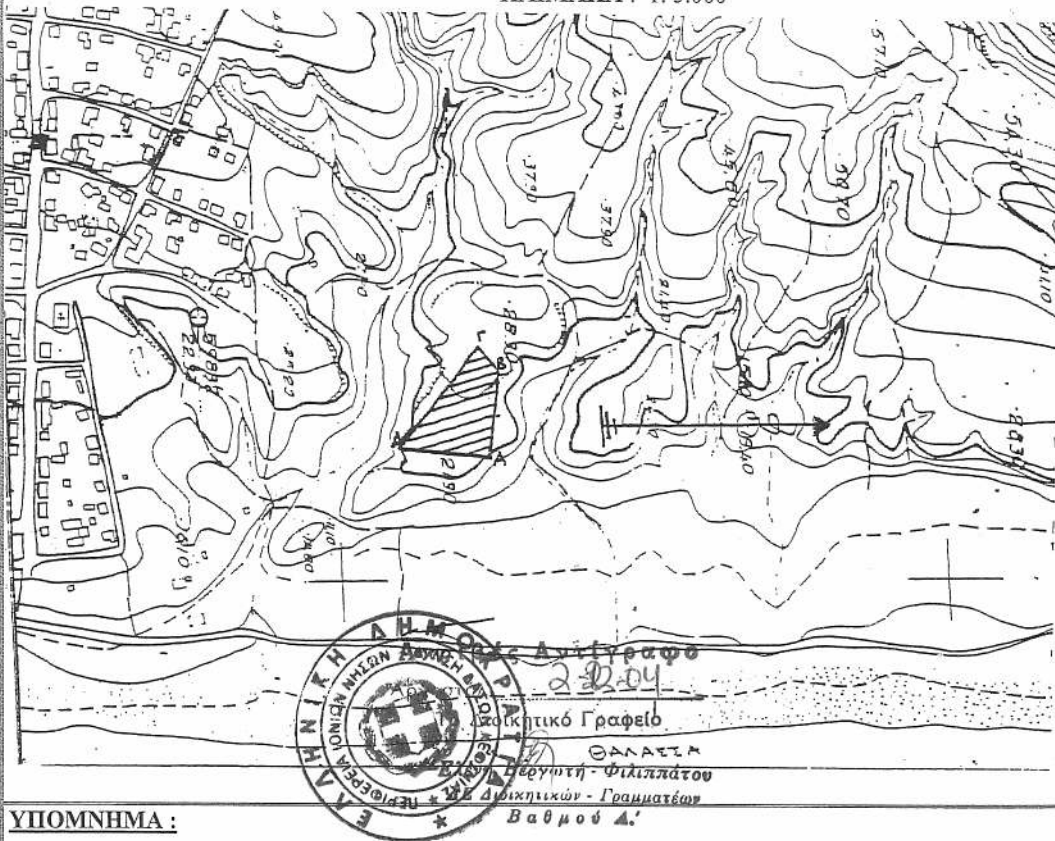

ΥΠΟΜΝΗΜΑ :



Α-Β-Γ-Δ-Α : Όρια της προς άρση αναδασωτέας έκτασης εμβαδού 4.056,25 τ.μ.

ΘΕΩΡΗΘΗΚΕ
Κέρκυρα 4 - 6 - 2004

-Ο-
ΓΕΝΙΚΟΣ ΓΡΑΜΜΑΤΕΑΣ

ΣΩΤΗΡΙΟΣ ΒΟΣΛΟΥ

ΘΕΩΡΗΘΗΚΕ
Αργοστόλι 13 - 7 - 2004

-Ο-
Δ/ΝΤΗΣ ΔΑΣΩΝ

Ανδρέας Γ. Παπαδόπουλος
Δασολόγος
Βαθμού Α'

Αργοστόλι 13 - 7 - 2004

-Ο-
ΣΥΝΤΑΚΤΗΣ

Βασίλειος Ε. Μ. ...
Δασολόγος
Βαθμού Α'

ΕΘΝΙΚΟ ΤΥΠΟΓΡΑΦΕΙΟ

Για τεχνικούς λόγους στο σχεδιάγραμμα
έγινε σμίκρυνση κατά ποσοστό 48 %

Αριθ. 10194

(2)

Επανακαθορισμός οριογραμμών αιγιαλού και παραλίας, στη θέση «Όρμος Λιμενάρια» Μόχλου, του Δήμου Σητείας, Νομού Λασιθίου.

Ο ΓΕΝΙΚΟΣ ΓΡΑΜΜΑΤΕΑΣ ΤΗΣ ΠΕΡΙΦΕΡΕΙΑΣ ΚΡΗΤΗΣ

Έχοντας υπόψη:

1. Τις διατάξεις της παρ. 2 του άρθρου 34 του Ν.2971/2001.

2. Την υπ' αριθμ. 252/2002 γνωμοδότηση του Νομικού Συμβουλίου του Κράτους.

3. Τις διατάξεις του Α.Ν. 2344/1940.

4. Τις διατάξεις του Ν. 2971/2001 (Φ.Ε.Κ. 285/Α/19.12.2001), «περί αιγιαλού και παραλίας».

5. Τις διατάξεις του Ν.Δ. 439/1970, «περί συμπληρώσεως των διατάξεων περί αιγιαλού».

6. Τις διατάξεις του Ν. 3200/1955 (Φ.Ε.Κ. 97/Α/1955), «περί διοικητικής αποκέντρωσης», όπως αυτές τροποποιήθηκαν, συμπληρώθηκαν και ισχύουν σήμερα, με τα Ν.Δ. 532/1970, Β.Δ. 704/1970, Β.Δ. 705/1970, Β.Δ. 192/1972, Π.Δ. 71/1984, Π.Δ. 347/1986, Ν. 2026/1992 και Π.Δ. 97/1993.

7. Την Απόφαση του Υπουργού Εσωτερικών Δημόσιας Διοίκησης και Αποκέντρωσης, που δημοσιεύθηκε στο Φ.Ε.Κ. 93/Γ/2.4.2004, με την οποία ορίστηκαν οι Γενικοί Γραμματείς Περιφερειών της χώρας.

8. Το άρθρο 46, §21 του Ν. 3220/2004 (Φ.Ε.Κ. 15/Α/28.1.2004), σύμφωνα με το οποίο αρμοδιότητες του Υπουργού Οικονομίας και Οικονομικών, οι οποίες ανήκαν ή είχαν μεταβιβασθεί στους Νομάρχες, μέχρι την έναρξη λειτουργίας των Νομαρχιακών Αυτοδιοικήσεων και αφορούν θέματα των Υπηρεσιών του Υπουργείου Οικονομίας και Οικονομικών, που εξαιρέθηκαν από την κατάργηση, με τις διατάξεις της παρ. 2 του άρθρου 9, του Ν. 2218/1994, περιέρχονται στο Γενικό Γραμματέα της Περιφέρειας.

9. Την από 6.10.2003 αίτηση της Μαρίας Συντιχάκη, με την οποία ζητείται ο επανακαθορισμός των οριογραμμών του αιγιαλού και της παραλίας μπροστά απ' την ιδιοκτησία της.

10. Την υπ' αριθμ. 1104548/10905/Β0010/10.12.2001 Απόφαση του Υπουργού Οικονομικών (Φ.Ε.Κ. 1130/Δ/31.12.2001), με την οποία καθορίστηκαν οι οριογραμμές του αιγιαλού και της παραλίας στην εν λόγω περιοχή.

11. Την από 5.12.2003 έκθεση της επιτροπής για τον επανακαθορισμό των οριογραμμών του αιγιαλού και της παραλίας, στη θέση «Όρμος Λιμενάρια» Μόχλου, του Δήμου Σητείας, του Νομού Λασιθίου, καθώς και το από τις 10.9.2003 τοπογραφικό, υψομετρικό και κτηματογραφικό διάγραμμα, κλίμακας 1:500, το οποίο έχει συνταχθεί από τον Πολιτικό Μηχανικό Ιωάννη Τσιχλή σε μία (1) πινακίδα και το οποίο ελέγχθηκε για την ακρίβεια της αποτύπωσης και θεωρήθηκε στις 5.12.2003 απ' τον Τοπογράφο Μηχανικό Τ.Ε. Στάμο Κωνσταντίνο, υπάλληλο της Κτηματικής Υπηρεσίας Λασιθίου.

12. Το υπ' αριθμ. Φ544.5/306/04/Σχ. 436/6.4.2004 έγγραφο του Γενικού Επιτελείου Ναυτικού, με το οποίο συμφωνεί με τις οριογραμμές του αιγιαλού και της παραλίας, όπως τις επανακαθόρισε η αρμόδια επιτροπή, αποφασίζουμε:

Επικυρώνουμε την από 5.12.2003 έκθεση της κατά το άρθρο 3 του Ν. 2971/2001 αρμόδιας επιτροπής, περί χά-

ραξης των οριογραμμών του αιγιαλού και της παραλίας, στη θέση «Όρμος Λιμενάρια» Μόχλου, του Δήμου Σητείας, του Νομού Λασιθίου, καθώς και το από τις 10.9.2003 τοπογραφικό, υψομετρικό και κτηματογραφικό διάγραμμα, κλίμακας 1:500, το οποίο έχει συνταχθεί από τον Πολιτικό Μηχανικό Ιωάννη Τσιχλή σε μία (1) πινακίδα και το οποίο ελέγχθηκε για την ακρίβεια της αποτύπωσης και θεωρήθηκε στις 5.12.2003 απ' τον Τοπογράφο Μηχανικό Τ.Ε. Στάμο Κωνσταντίνο, υπάλληλο της Κτηματικής Υπηρεσίας Λασιθίου.

Στο τοπογραφικό αυτό διάγραμμα επανακαθορίστηκαν:

Η οριογραμμή του αιγιαλού με κόκκινη συνεχή πολυγωνική γραμμή, με στοιχεία: Δ, Γ, Β, Α. Η οριογραμμή της παραλίας με κίτρινη συνεχή πολυγωνική γραμμή, με στοιχεία: Δ', Γ', Β', Α'.

Εντός της ζώνης του αιγιαλού και της παραλίας, δεν υπάρχουν κτίσματα.

Δεν υπάρχει παλαιός αιγιαλός στην περιοχή.

Η παρούσα Απόφαση μαζί με την έκθεση της επιτροπής και το τοπογραφικό διάγραμμα να δημοσιευθούν στην Εφημερίδα της Κυβέρνησης.

Ηράκλειο, 17 Δεκεμβρίου 2004

Ο Γενικός Γραμματέας Περιφέρειας
ΣΕΡΑΦΕΙΜ ΤΣΟΚΑΣ

ΕΚΘΕΣΗ ΕΠΙΤΡΟΠΗΣ

Για τον επανακαθορισμό των οριογραμμών του αιγιαλού και της παραλίας, στη θέση «Όρμος Λιμενάρια» Μόχλου, του Δήμου Σητείας, Νομού Λασιθίου.

Στην περιοχή «Όρμος Λιμενάρια» Μόχλου, του Δήμου Σητείας, σήμερα στις 5 Δεκεμβρίου 2003 οι κάτωθι:

Χριστοφίδη Μαρία, αναπληρώτρια της Προϊσταμένης της Κτηματικής Υπηρεσίας Λασιθίου, ως Πρόεδρος της επιτροπής και οι:

Καρασάββα Ευλαμπία, αναπληρώτρια της Διευθύντριας της Δ/νσης ΠΕ.ΧΩ., της Γενικής Γραμματείας της Περιφέρειας Κρήτης,

Παυλίδης Ευάγγελος, αναπληρωτής Διευθυντής της Δ/νσης Πολεοδομίας και Περιβάλλοντος της Νομαρχιακής Αυτοδιοίκησης Λασιθίου,

Στάμος Κωνσταντίνος, Τοπογράφος Μηχανικός Τ.Ε., υπάλληλος της Κτηματικής Υπηρεσίας Λασιθίου,

Κυριακούλόπουλος Δημήτριος, Υποπλοίαρχος Λ.Σ., Λιμενάρχης του Υ/Χ Σητείας, ως μέλη,

που αποτελούμε την επιτροπή καθορισμού οριογραμμών αιγιαλού, παραλίας και παλαιού αιγιαλού, όπως προβλέπεται από το άρθρο 3 του Ν.2971/2001, που συγκροτήθηκε με την υπ' αριθμ. 1131/8.3.2002 απόφαση της Διευθύντριας της Οικονομικής Επιθεώρησης Κρήτης, μεταβήκαμε επί τόπου, στη θέση «Όρμος Λιμενάρια» Μόχλου, του Δήμου Σητείας και αφού λάβαμε υπόψη:

1. Τις σχετικές διατάξεις του Ν. 2971/2001 (Φ.Ε.Κ. 285/Α/19.12.2001), «περί αιγιαλού, παραλίας και άλλες διατάξεις».

2. Το υπ' αριθμ. πρωτοκόλλου 1008244/857/Β0010/11.3.2002 έγγραφο του Υπουργείου Οικονομίας και Οικονομικών, με το οποίο παρέχονται διευκρινίσεις για το Ν. 2971/2001.

3. Την υπ' αριθμ. 252/2002 γνωμοδότηση του Ν.Σ.Κ.

4. Την από 6.10.2003 αίτηση της Μαρίας Συντιχάκη, με την οποία ζητείται ο επανακαθορισμός των οριογραμμών του αιγιαλού και της παραλίας, μπροστά από την ιδιοκτησία της.

5. Την υπ' αριθμ. 1104548/10905/Β0010/10.12.2001 Απόφαση του Υπουργού Οικονομικών (ΦΕΚ 1130/Δ/31.12.2001), με την οποία καθορίσθηκαν οι οριογραμμές του αιγιαλού και της παραλίας στην εν λόγω περιοχή.

6. Το τοπογραφικό και υψομετρικό διάγραμμα που συντάχθηκε στις 10 Σεπτεμβρίου 2003, ο Πολιτικός Μηχανικός Ιωάννης Τσιχλής, σε μία (1) πινακίδα και σε κλίμακα 1:500, το οποίο ελέγχθηκε για την ακρίβεια της αποτύπωσης και θεωρήθηκε στις 5.12.2003 απ' τον Τοπογράφο Μηχανικό Τ.Ε. Στάμο Κωνσταντίνο, υπάλληλο της Κτηματικής Υπηρεσίας Λασιθίου.

7. Τα στοιχεία που προέκυψαν από τη σημερινή επιτόπια μετάβαση, σχετικά με τη μορφολογία της περιοχής, όπως προβλέπεται απ' το άρθρο 9 του Ν 2971/2001 και ειδικότερα:

α) Τη γεωμορφολογία του εδάφους για την οποία αναλυτικά αναφέρεται ότι:

1. Η μορφολογία της ακτής συνίσταται από:

Γαιώδη πρηνή με μικρές υψομετρικές διαφορές και μεγάλες κλίσεις.

2. Της ακτής συνεχονται εκτάσεις: Λοφώδεις, με έδαφος γαιώδες.

Η περιοχή βρίσκεται εκτός σχεδίου πόλεως και εκτός ορίων οικισμού, είναι αραιοδομημένη, με χρήση γεωργική (ελαιώνες, αμπέλια, κήποι).

3. Τα φυσικά όρια βλάστησης συνίσταται από:

Χαμηλή ποώδη φυσική βλάστηση (πουρνάρια, σχίνα) καθώς και δενδρώδη φυσική βλάστηση,

β) Το γεγονός ότι στην περιοχή δεν εντοπίστηκαν παράκτιοι φυσικοί πόροι.

γ) Τα πορίσματα από την εκτίμηση των μετεωρολογικών στοιχείων της περιοχής, ήτοι το γεγονός ότι η περιοχή, λόγω του βορινού προσανατολισμού της, προσβάλλεται από ιδιαίτερα ισχυρούς ανέμους (Β, ΒΔ, ΒΑ),

δ) Τη μορφολογία του πυθμένα ο οποίος συνίσταται από:

Βραχώδη σύσταση με μικρά βάθη κοντά στην ακτή, καθώς και το ότι στην περιοχή, η οποία έχει μικρά βάθη και μικρές κλίσεις βυθού και η θραύση του κύματος και η εκτόνωση της ενέργειας γίνεται σε μεγάλη απόσταση από την ακτογραμμή, η επίδραση του κύματος στην ακτή είναι μικρή,

ε) Τον τομέα ανάπτυξης κυματισμού σε σχέση με το μέτωπο της ακτής και πιο συγκεκριμένα, επειδή πρόκειται για ακτή με μικρό ανάπτυγμα πελάγους, δημιουργείται μικρότερης έντασης κυματικό πεδίο,

στ) Το ότι στην περιοχή δεν υπάρχουν τεχνικά έργα.

ζ) Την μη ύπαρξη εγκεκριμένων χωροταξικών κατευθύνσεων και χρήσεων γης που επηρεάζουν την παράκτια ζώνη.

η) Στην περιοχή άμεσης γειτνίασης με την παράκτια ζώνη, δεν υπάρχουν καταγεγραμμένα δημόσια κτήματα οιασδήποτε κατηγορίας.

θ) Στην περιοχή δεν υφίσταται κτηματολόγιο.

ι) Την μη ύπαρξη ευπαθών οικοσυστημάτων και προστατευόμενων περιοχών.

8. Υπάρχει χερσαία ποώδης βλάστηση και λαχανόκηπος, εντός της ζώνης του ήδη καθορισμένου αιγιαλού καθώς και πηγάδι, τα οποία είναι δεσμευτικά για τον επανακαθορισμό της οριογραμμής του.

Στο ανωτέρω τοπογραφικό διάγραμμα, το οποίο συνοδεύει την παρούσα έκθεση της επιτροπής:

ΕΠΑΝΑΚΑΘΟΡΙΖΟΥΜΕ

1. Την οριογραμμή του αιγιαλού, στο τμήμα που περιγράφεται με τα στοιχεία Α, Β, Γ, Δ και σημειώνεται με κόκινη συνεχή πολυγωνική γραμμή.

2. Την οριογραμμή της παραλίας, στο τμήμα που περιγράφεται με τα στοιχεία Α', Β', Γ', Δ' και σημειώνεται με κίτρινη συνεχή πολυγωνική γραμμή και σε απόσταση δέκα (10.00) μ. από τη γραμμή του αιγιαλού, για την εξυπηρέτηση των σκοπών της παραγράφου 2, του άρθρου 1, του Ν. 2971/2001.


- Δεν υφίσταται παλαιός αιγιαλός στην περιοχή.

- Δεν υπάρχουν κτίσματα στη ζώνη της παραλίας.

- Οι κορυφές των οριογραμμών του αιγιαλού και της παραλίας (καθορισμένες, προτεινόμενες και υπό κατάργηση) είναι εξαρτημένες από το Κρατικό Δίκτυο Συντεταγμένων (προβολή HATT) και οι συντεταγμένες τους σημειώνονται σε πίνακα στο τοπογραφικό διάγραμμα.

Η Επιτροπή

Η Πρόεδρος	Τα Μέλη	
ΜΑΡΙΑ ΛΑΘΙΩΤΑΚΗ ΧΡΙΣΤΟΦΙΔΗ	ΕΥΛΑΜΠΙΑ	ΚΑΡΑΣΑΒΒΑ
	ΕΥΑΓΓΕΛΟΣ	ΠΑΥΛΙΔΗΣ
	ΚΩΝ/ΝΟΣ	ΣΤΑΜΟΣ
	ΔΗΜΗΤΡΙΟΣ ΚΥΡΙΑΚΟΥΛΟΠΟΥΛΟΣ	

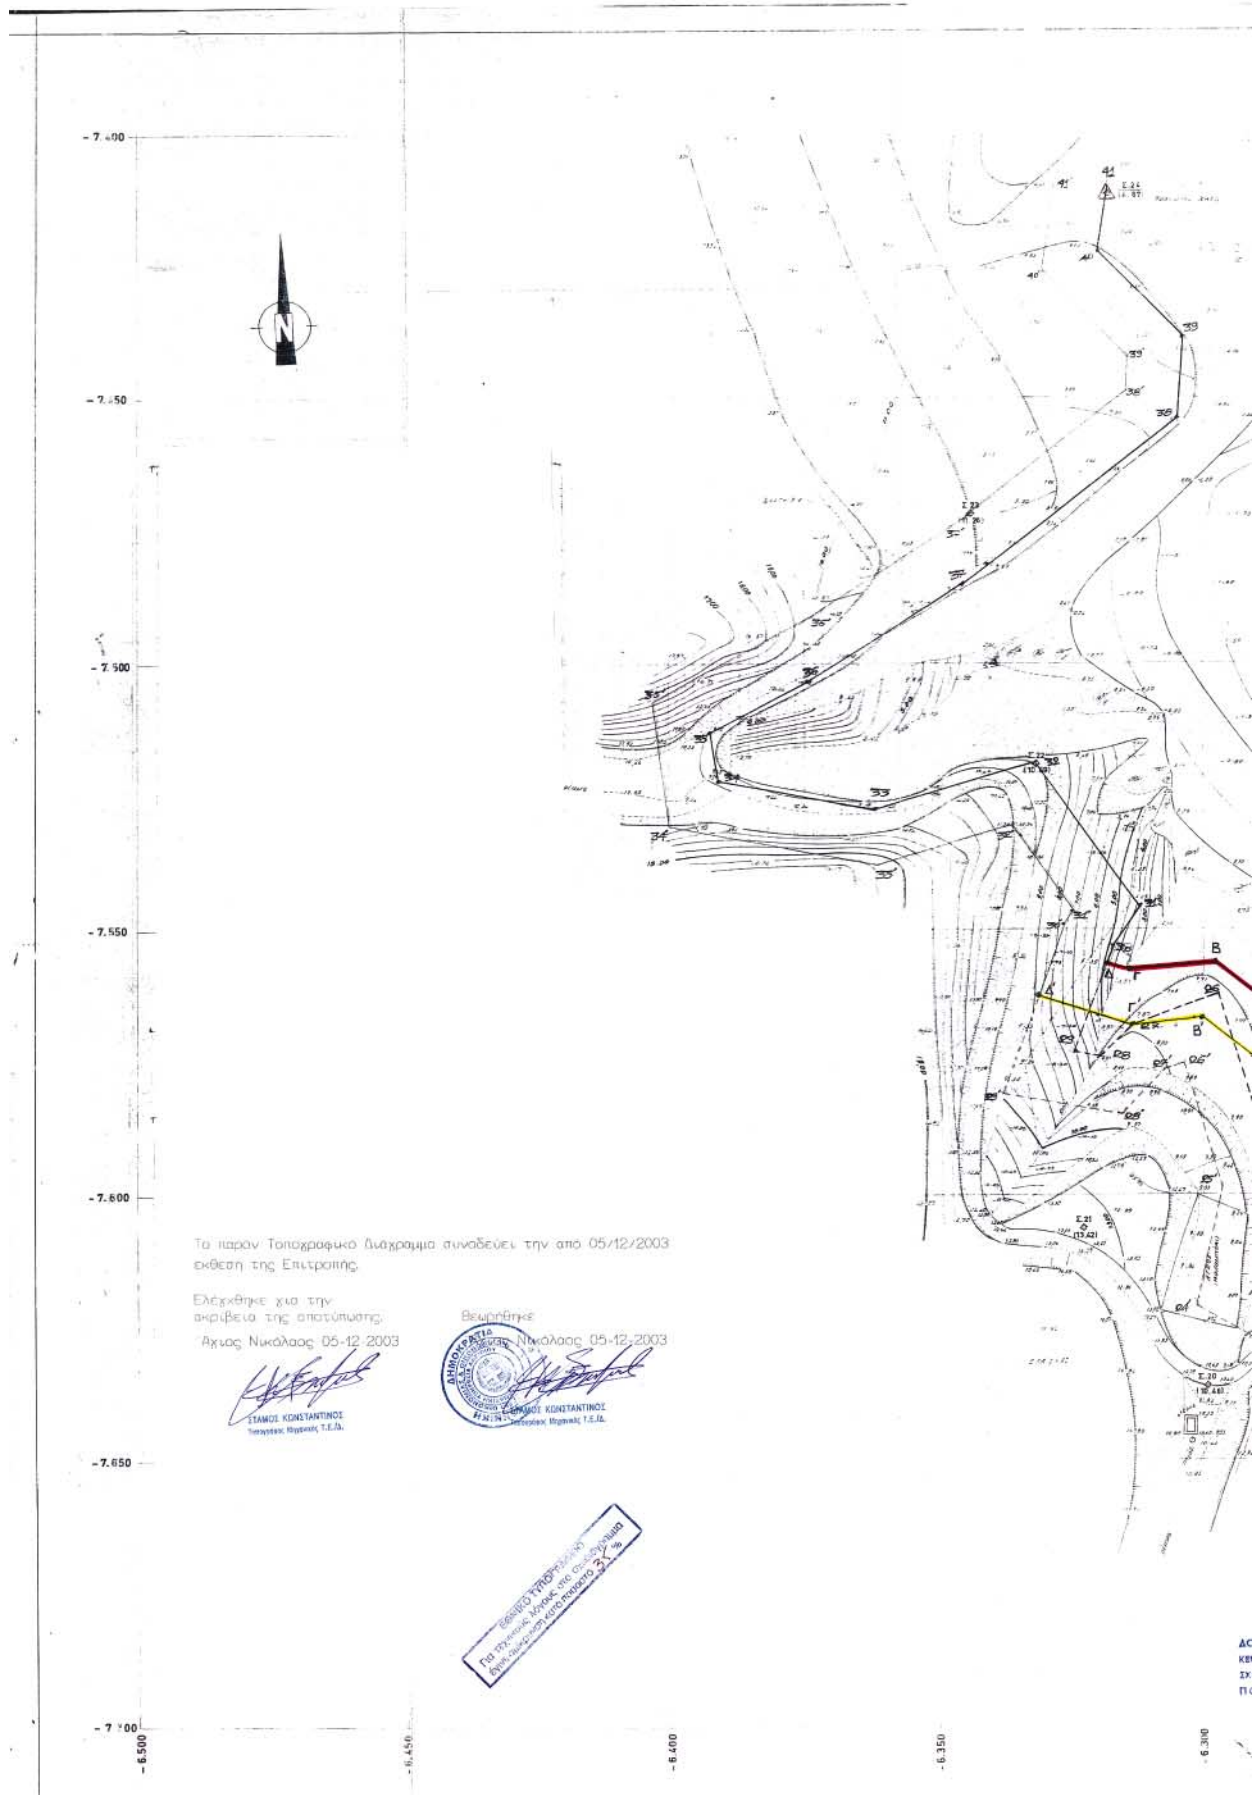

Το παρόν Τοπογραφικό Διαγράμμα αναδεδείνεται την από 05/12/2003 έκθεση της Επιτροπής.


Ελέγχθηκε για την
ακρίβεια της αποτύπωσης.
Αχως Νικόλαος 05-12-2003


[Signature]
ΣΤΑΜΟΥ ΚΩΝΣΤΑΝΤΙΝΟΣ
Τοπογράφος Μηχανικός Τ.Ε.Α.

Βεβαιώθηκε
Αχως Νικόλαος 05-12-2003
[Signature]
ΣΤΑΜΟΥ ΚΩΝΣΤΑΝΤΙΝΟΣ
Τοπογράφος Μηχανικός Τ.Ε.Α.


Α
Κ
Σ
Π

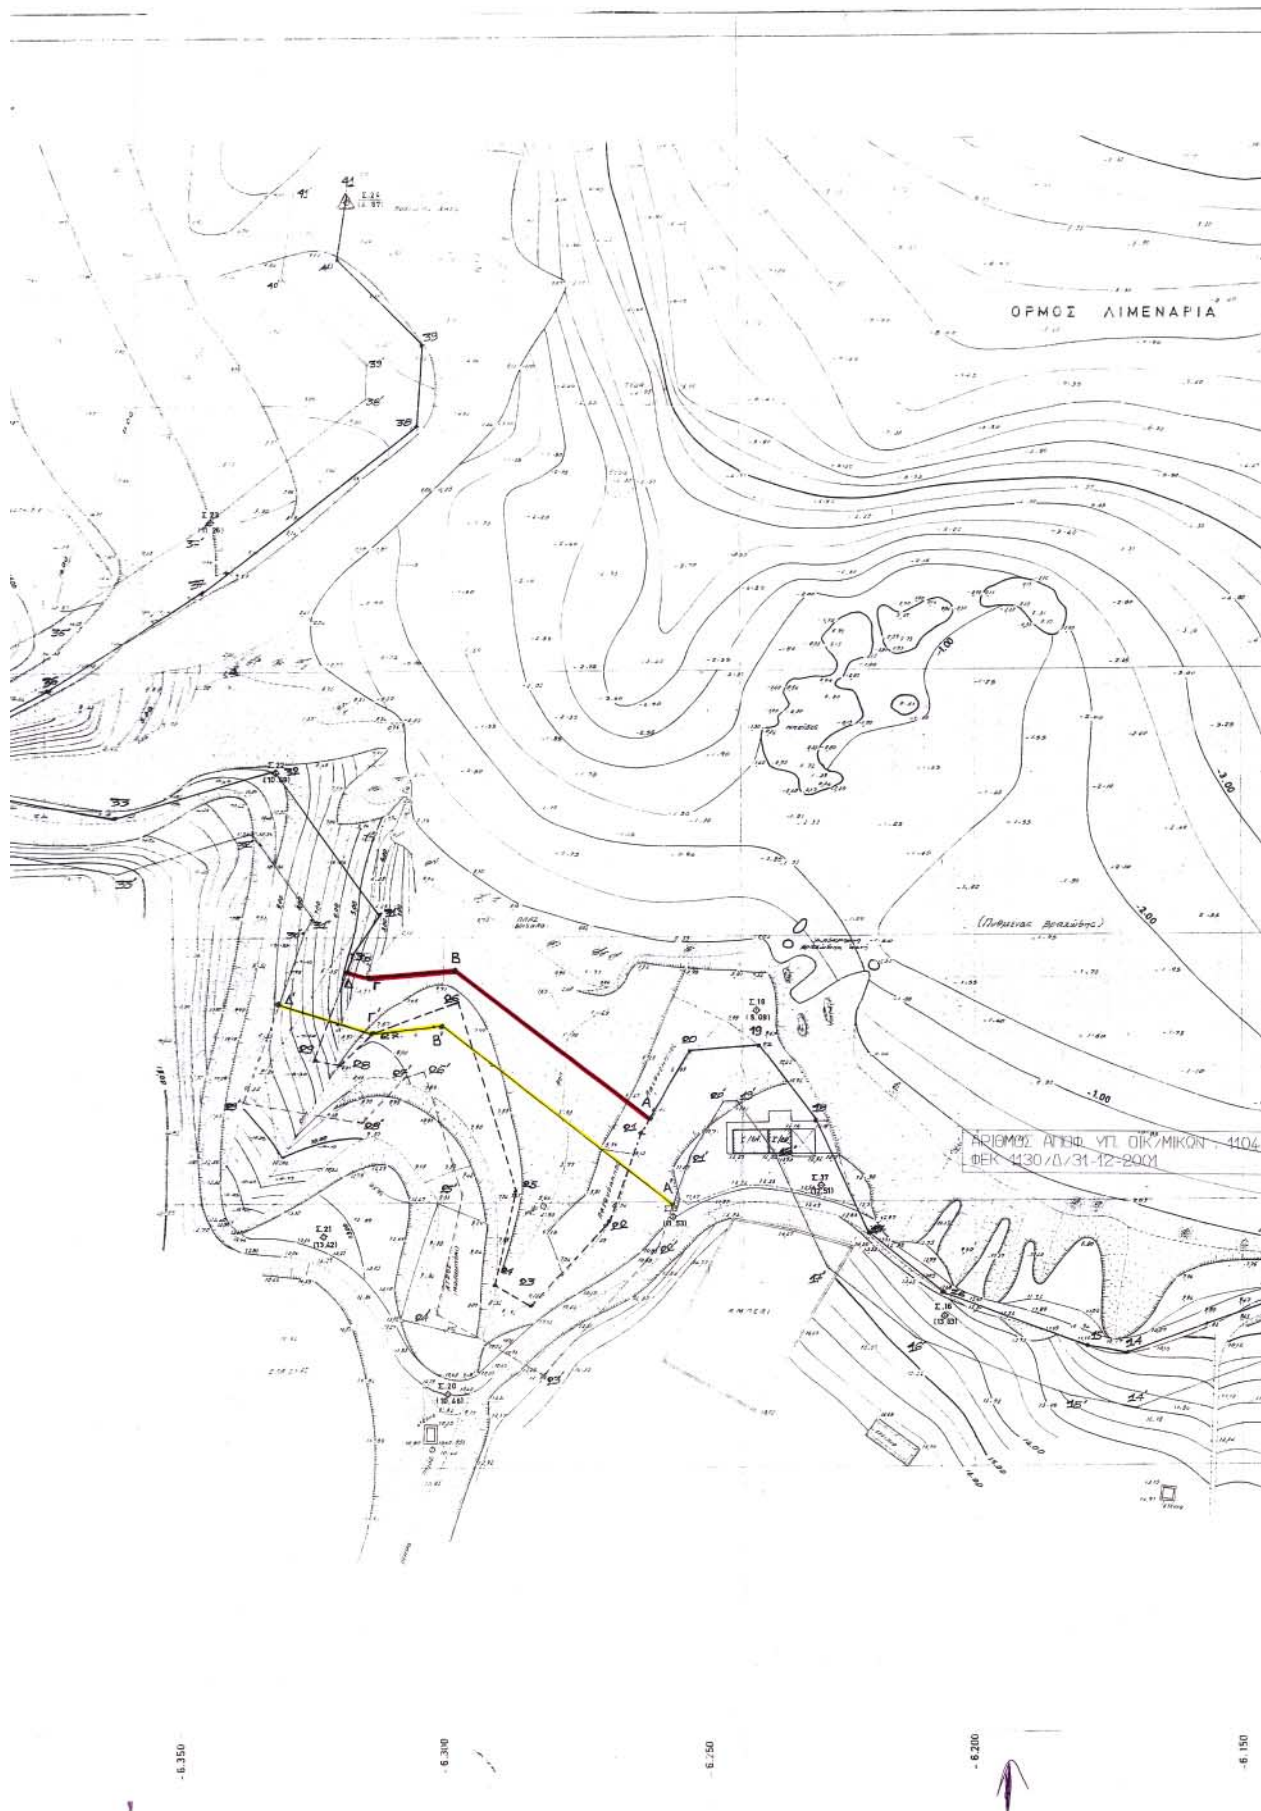

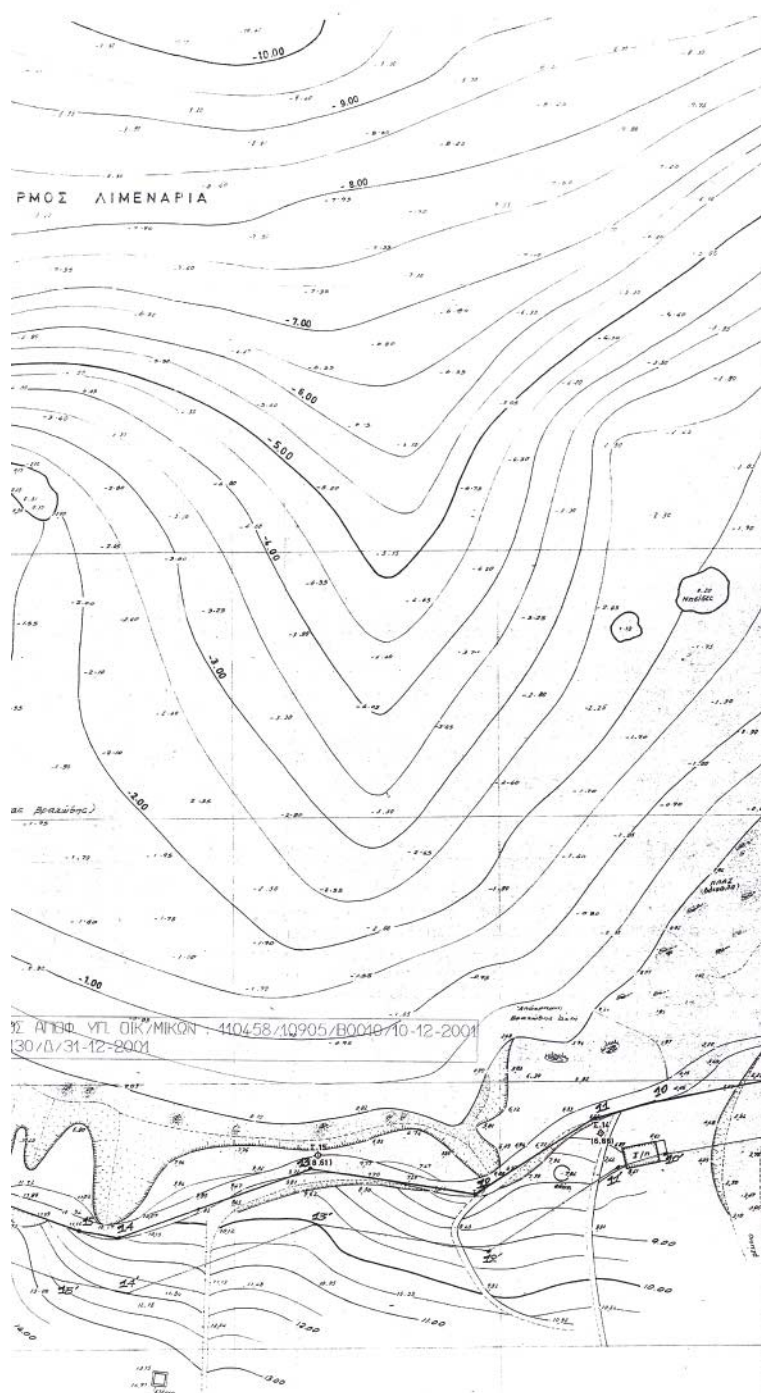

Τ Π Ο Μ Ν Η Μ Α

- △ ΤΡΙΓΩΝΟΜΕΤΡΙΚΟ ΣΗΜΕΙΟ
- ⊕ ΠΟΛΥΓΩΝΟΜΕΤΡΙΚΟ ΣΗΜΕΙΟ
- ⊙ ΥΨΟΜΕΤΡΙΚΗ ΑΚΕΤΗΡΙΑ
- 2.00 ΤΑΧΥΜΕΤΡΙΚΟ ΣΗΜΕΙΟ
- 2.00 ΒΥΘΟΜΕΤΡΙΚΟ ΣΗΜΕΙΟ
- ΥΨΟΜΕΤΡΙΚΗ & ΒΥΘΟΜΕΤΡΙΚΗ ΚΑΜΠΥΛΗ
- ΠΑΡΑΛΙΑ (ΑΜΦΟΔΗΛΙΚΩΔΗΣ)
- ΒΡΑΧΩΔΗΣ ΑΚΤΗ
- ΠΤΩΣΗ ΕΔΑΦΟΥΣ (ΠΡΑΝΕΣ)
- ΚΤΙΣΜΑ (I=ΙΣΟΓΕΙΟ, Π=ΠΛΑΚΟΣΚΕΠΕΣ, Κ=ΚΕΡΑΜΟΣΚΕΠΕΣ)
- ΒΕΡΑΝΤΑ (ΣΚΕΛΑΣΤΗ) Η ΚΙΟΣΚΙ
- ΣΚΑΛΑ
- ΜΑΝΟΡΟΤΙΧΟΣ
- ΠΕΡΙΦΡΑΣΗ (ΣΥΡΜΑΤΟΣΠΕΤΜΑ)
- ΣΕΡΡΟΝΘΙΑ
- ΣΤΗΛΟΣ Δ.Ε.Η.
- ΚΑΘΟΡΙΣΜΕΝΗ ΟΡΙΟΓΡΑΦΗ ΑΓΓΙΛΑΔΟΥ (ΜΑΥΡΟ)
- ΚΑΘΟΡΙΣΜΕΝΗ ΟΡΙΟΓΡΑΦΗ ΠΑΡΑΛΙΑΣ (ΜΑΥΡΟ)
- ΠΡΟΤΕΙΝΟΜΕΝΗ ΟΡΙΟΓΡΑΦΗ ΑΓΓΙΛΑΔΟΥ (ΚΟΚΚΙΝΟ)
- ΠΡΟΤΕΙΝΟΜΕΝΗ ΟΡΙΟΓΡΑΦΗ ΠΑΡΑΛΙΑΣ (ΚΙΤΡΙΝΟ)
- ΚΑΤΑΡΓΗΘΕΙΣΑ ΟΡΙΟΓΡΑΦΗ ΑΓΓΙΛΑΔΟΥ (ΜΑΥΡΟ -ΔΙΑΚΕΚΟΜΕΝΗ)
- ΚΑΤΑΡΓΗΘΕΙΣΑ ΟΡΙΟΓΡΑΦΗ ΠΑΡΑΛΙΑΣ (ΜΑΥΡΟ -ΔΙΑΚΕΚΟΜΕΝΗ)

ΠΑΡΑΤΗΡΗΣΕΙΣ

- 1) ΕΓΙΝΕ ΟΡΙΖΟΝΤΙΟΓΡΑΦΙΚΗ ΚΑΙ ΥΨΟΜΕΤΡΙΚΗ ΣΥΝΔΕΣΗ ΜΕ ΤΟ ΚΡΑΤΙΚΟ ΤΡΙΓΩΝΟΜΕΤΡΙΚΟ ΔΙΚΤΥΟ (Ε.Υ.Σ.).
- 2) ΠΛΗΡΡΟΜΕΤΡΟ ΤΗΣ ΥΔΡΟΓΡΑΦΙΚΗΣ ΥΠΗΡΕΣΙΑΣ ΔΕΝ ΥΠΑΡΧΕΙ ΣΤΗΝ ΕΥΡΥΤΕΡΗ ΠΕΡΙΟΧΗ ΤΟΥ ΕΡΓΟΥ.
- 3) ΤΑ ΥΨΟΜΕΤΡΑ ΚΑΙ ΒΥΘΟΜΕΤΡΑ ΑΝΑΦΕΡΟΝΤΑΙ ΣΤΟ ΓΑΙΩΔΕΤΙΚΟ ± 0.00
- 4) ΙΣΟΔΙΑΣΤΑΣΗ ΒΥΘΟΜΕΤΡΙΚΩΝ ΚΑΙ ΧΕΡΣΙΑΝ ΚΑΜΠΥΛΩΝ ΑΝΑ 0.50 μ.
- 5) ΣΤΟ ΣΗΜΕΙΟ-ΘΕΣΗ 10-12-2001 ΔΕΝ ΥΠΑΡΧΟΥΝ ΚΤΙΣΜΑΤΑ ΣΤΗΝ ΖΩΝΗ ΤΗΣ ΠΑΡΑΛΙΑΣ. Ε-ΘΕΣΗ 10-12-2001 ΔΕΝ ΥΠΑΡΧΕΙ ΚΤΙΣΜΑ ΣΤΗΝ ΖΩΝΗ ΤΗΣ ΠΑΡΑΛΙΑΣ.
- 6) ΟΙ ΓΡΑΜΜΕΣ ΤΟΥ ΑΓΓΙΛΑΔΟΥ ΚΑΙ ΤΗΣ ΠΑΡΑΛΙΑΣ ΚΑΘΟΡΙΖΕΙ ΜΕ ΤΗΝ ΥΠ' ΑΡΙΘΜΟ 1104548/10905/Β 00010/10-12-2001 ΑΠΟΦΑΣΗ ΥΠ. ΟΙΚΟΝΟΜΙΚΩΝ
- 7) ΤΟ ΣΥΣΤΗΜΑ ΣΥΝΤΕΤΑΓΜΕΝΩΝ ΕΙΝΑΙ ΤΗΣ ΠΡΟΒΟΛΗΣ ΝΑΤΤ.
- 8) ΕΜΒΛΩΣΗ ΙΔΙΟΚΤΗΣΙΑΣ ΣΥΝΤΙΧΑΜΗΣ ΜΑΡΙΑΣ = 2.723,73 μ².
- 9) ΙΔΙΟΚΤΗΤΕΣ α) ΜΑΣΤΟΡΑΚΗΣ ΓΕΩΡΓΙΟΣ β) ΣΥΝΤΙΧΑΚΗ ΜΑΡΙΑ γ) ΜΙΧΕΛΑΚΗ ΜΑΡΙΑ

ΠΙΝΑΚΑΣ ΣΥΝΤΕΤΑΓΜΕΝΩΝ ΤΩΝΤ. ΓΡΑΜ. ΑΓΓΙΛΑΔΟΥ

ΚΟΡΥΦΗ	X	Y	ΚΟΡΥΦΗ	X	Y
1	-5014.00	-7432.50	22	-6269.00	-7603.50
2	-5032.00	-7445.00	23	-6283.50	-7619.50
3	-5062.50	-7458.50	24	-6290.00	-7615.50
4	-5093.00	-7474.00	25	-6286.50	-7598.00
5	-6013.50	-7498.50	26	-6297.50	-7592.50
6	-6020.50	-7515.50	27	-6313.50	-7596.00
7	-6017.50	-7540.50	28	-6319.50	-7573.50
8	-6029.00	-7568.00	29	-6324.00	-7573.00
9	-6040.50	-7598.50	30	-6317.00	-7553.00
10	-6071.00	-7604.00	31	-6312.00	-7545.50
11	-6082.50	-7607.00	32	-6331.50	-7518.50
12	-6104.50	-7621.00	33	-6361.50	-7527.00
13	-6135.50	-7616.00	34	-6390.50	-7522.00
14	-6171.50	-7629.00	35	-6392.00	-7512.50
15	-6179.00	-7627.50	36	-6374.00	-7503.50
16	-6206.00	-7617.00	37	-6345.50	-7485.00
17	-6219.50	-7606.00	38	-6304.50	-7454.00
18	-6229.50	-7585.00	39	-6303.50	-7438.50
19	-6240.50	-7570.50	40	-6320.00	-7422.50
20	-6253.50	-7571.50	41	-6317.76	-7411.36
21	-6263.00	-7587.00			



Τ Π Ο Μ Ν Η Μ Α


- Δ ΤΡΙΓΩΝΟΜΕΤΡΙΚΟ ΣΗΜΕΙΟ
 Φ ΠΟΛΥΓΩΝΟΜΕΤΡΙΚΟ ΣΗΜΕΙΟ
 2.00 ΥΨΟΜΕΤΡΙΚΗ ΑΝΕΣΤΗΡΙΑ
 -2.00 ΤΑΧΥΜΕΤΡΙΚΟ ΣΗΜΕΙΟ
 -2.00 ΒΥΘΟΜΕΤΡΙΚΟ ΣΗΜΕΙΟ
 --- ΥΨΟΜΕΤΡΙΚΗ & ΒΥΘΟΜΕΤΡΙΚΗ ΚΑΜΠΥΛΗ
 --- ΠΑΡΑΛΙΑ (ΑΜΜΟΧΑΛΙΚΩΔΗΣ)
 --- ΒΡΑΧΩΔΗΣ ΑΚΤΗ
 --- ΠΤΩΣΗ ΕΔΑΦΟΥΣ (ΠΡΑΞΕΙΣ)
 --- ΚΤΙΣΜΑ (I=ΙΣΟΓΕΙΟ, Π=ΠΛΑΚΩΣΚΕΛΕΣ, Κ=ΚΕΡΑΜΩΣΚΕΛΕΣ)
 --- ΒΕΡΑΝΤΑ (ΣΚΕΛΑΣΤΗ) Η ΚΙΟΣΚΙ
 --- ΣΚΑΛΑ
 --- ΜΑΝΔΡΟΤΟΙΧΟΣ
 --- ΠΕΡΙΦΡΑΣΗ (ΣΥΡΜΑΤΟΠΛΕΓΜΑ)
 --- ΣΕΡΟΛΙΘΙΑ
 --- ΣΤΗΛΟΣ Δ.Ε.Η.
 --- ΚΑΘΟΡΙΣΜΕΝΗ ΟΡΙΟΓΡΑΦΗ ΑΙΓΙΑΛΟΥ (ΜΑΥΡΟ)
 --- ΚΑΘΟΡΙΣΜΕΝΗ ΟΡΙΟΓΡΑΦΗ ΠΑΡΑΛΙΑΣ (ΜΑΥΡΟ)
 --- ΠΡΟΤΕΙΝΟΜΕΝΗ ΟΡΙΟΓΡΑΦΗ ΑΙΓΙΑΛΟΥ (ΚΟΚΚΙΝΟ)
 --- ΠΡΟΤΕΙΝΟΜΕΝΗ ΟΡΙΟΓΡΑΦΗ ΠΑΡΑΛΙΑΣ (ΚΙΤΡΙΝΟ)
 --- ΚΑΤΑΡΓΗΘΕΙΣΑ ΟΡΙΟΓΡΑΦΗ ΑΙΓΙΑΛΟΥ (ΜΑΥΡΟ -ΔΙΑΚΕΚΟΜΕΝΗ)
 --- ΚΑΤΑΡΓΗΘΕΙΣΑ ΟΡΙΟΓΡΑΦΗ ΠΑΡΑΛΙΑΣ (ΜΑΥΡΟ -ΔΙΑΚΕΚΟΜΕΝΗ)

ΠΑΡΑΤΗΡΗΣΕΙΣ

- ΕΓΙΝΕ ΟΡΙΖΟΝΤΙΟΓΡΑΦΙΚΗ ΚΑΙ ΥΨΟΜΕΤΡΙΚΗ ΣΥΝΔΕΣΗ ΜΕ ΤΟ ΚΡΑΤΙΚΟ ΤΡΙΓΩΝΟΜΕΤΡΙΚΟ ΔΙΚΤΥΟ (Γ.Υ.Σ.).
- ΠΑΛΙΡΡΟΙΜΕΤΡΟ ΤΗΣ ΥΔΡΟΓΡΑΦΙΚΗΣ ΥΠΗΡΕΣΙΑΣ ΔΕΝ ΥΠΑΡΧΕΙ ΣΤΗΝ ΕΥΡΥΤΕΡΗ ΠΕΡΙΟΧΗ ΤΟΥ ΕΡΓΟΥ.
- ΤΑ ΥΨΟΜΕΤΡΑ ΚΑΙ ΒΥΘΟΜΕΤΡΑ ΑΝΑΦΕΡΟΝΤΑΙ ΣΤΟ ΓΑΙΩΔΕΤΙΚΟ ± 0.00
- ΙΣΟΔΙΑΤΑΞΗ ΒΥΘΟΜΕΤΡΙΚΩΝ ΚΑΙ ΧΕΡΣΙΔΩΝ ΚΑΜΠΥΛΩΝ ΑΝΑ 0.50 μ.
- ΣΤΟ ΕΡΓΟ ΔΕΝ ΥΠΑΡΧΟΥΝ ΚΤΙΣΜΑΤΑ ΣΤΗΝ ΖΩΝΗ ΤΗΣ ΠΑΡΑΛΙΑΣ.
- ΟΙ ΓΡΑΜΜΕΣ ΤΟΥ ΑΙΓΙΑΛΟΥ ΚΑΙ ΤΗΣ ΠΑΡΑΛΙΑΣ ΣΕΧΟΥΝ ΚΑΘΟΡΙΣΘΕΙ ΜΕ ΤΗΝ ΥΠ' ΑΡΙΘΜΟ 1104548/10905/Β 00010/10-12-2001 ΑΠΟΦΑΣΗ ΥΠ. ΟΙΚΟΝΟΜΙΚΩΝ
- ΤΟ ΣΥΣΤΗΜΑ ΣΥΝΤΕΤΑΓΜΕΝΩΝ ΕΙΝΑΙ ΤΗΣ ΠΡΟΒΟΛΗΣ HA71.
- ΕΜΒΛΩΝ ΙΔΙΟΚΤΗΣΙΑΣ ΣΥΝΤΙΧΑΚΗΣ ΜΑΡΙΑΣ = 2.723,73 μ².
- ΙΔΙΟΚΤΗΤΕΣ:
 - ΜΑΣΤΟΡΑΚΗΣ ΓΕΩΡΓΙΟΣ
 - ΣΥΝΤΙΧΑΚΗ ΜΑΡΙΑ
 - ΜΙΧΕΛΑΚΗ ΜΑΡΙΑ

ΠΙΝΑΚΑΣ ΣΥΝΤΕΤΑΓΜΕΝΩΝ ΚΑΤΑΡΤΗΘΕΙΣΑΣ ΓΡΑΜ. ΑΙΓΙΑΛΟΥ					
			ΚΟΡΥΦΗ	X	Ψ
21	-6263.00	-7587.00	26	-6297.50	-7592.50
22	-6269.00	-7603.50	27	-6313.50	-7598.00
23	-6283.50	-7619.50	28	-6319.50	-7573.50
24	-6290.00	-7615.50	29	-6324.00	-7573.00
25	-6286.50	-7598.00	30	-6317.00	-7558.00

ΠΙΝΑΚΑΣ ΣΥΝΤΕΤΑΓΜΕΝΩΝ ΠΡΟΤΕΙΝΟΜΕΝΗΣ ΓΡΑΜ. ΑΙΓΙΑΛΟΥ					
			ΚΟΡΥΦΗ	X	Ψ
A	-6263.50	-7587.00	Γ	-6312.40	-7557.90
B	-6297.66	-7557.12	Δ	-6315.55	-7555.00

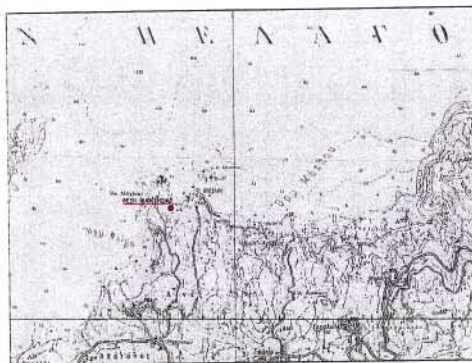

ΑΠΟΣΠΑΣΜΑ ΧΑΡΤΟΥ ΠΕΡΙΟΧΗΣ ΚΛ. 1/50.000

Η ΕΠΙΤΡΟΠΗ

Η ΠΡΟΕΔΡΟΣ

ΑΣΙΔΙΩΣΗ
 ΧΡΙΣΤΟΦΙΔΑ ΜΑΡΙΑ
 ΕΦΟΡΙΑΚΟΣ Α

ΤΑ ΜΕΛΗ

- Εμμανουήλ Καραμάνης
- ΕΥΑΓΓΕΛΟΣ ΚΑΚΙΩΝΗΣ
- ΣΤΑΜΟΣ ΚΟΝΤΑΝΤΙΝΙΔΗΣ
- ΚΥΡΙΑΚΟΣ ΠΑΠΑΔΟΠΟΥΛΟΣ

ΠΙΝΑΚΑΣ ΣΥΝΤΕΤΑΓΜΕΝΩΝ ΤΦΣΤ. ΓΡΑΜ. ΑΙΓΙΑΛΟΥ					
ΚΟΡΥΦΗ	X	Ψ	ΚΟΡΥΦΗ	X	Ψ
1	-5914.00	-7432.50	22	-6269.00	-7603.50
2	-5932.00	-7445.00	23	-6283.50	-7619.50
3	-5962.50	-7458.50	24	-6290.00	-7615.50
4	-5993.00	-7474.00	25	-6286.50	-7598.00
5	-6013.50	-7496.50	26	-6297.50	-7592.50
6	-6020.50	-7515.50	27	-6313.50	-7598.00
7	-6017.50	-7540.50	28	-6319.50	-7573.50
8	-6029.00	-7568.00	29	-6324.00	-7573.00
9	-6040.50	-7596.50	30	-6317.00	-7553.00
10	-6071.00	-7604.00	31	-6312.00	-7545.50
11	-6082.50	-7607.00	32	-6331.50	-7518.50
12	-6104.50	-7621.00	33	-6361.50	-7527.00
13	-6135.50	-7616.00	34	-6390.50	-7522.00
14	-6171.50	-7629.00	35	-6392.00	-7512.50
15	-6179.00	-7627.50	36	-6374.00	-7503.50
16	-6206.00	-7617.00	37	-6345.50	-7485.00
17	-6219.50	-7606.00	38	-6304.50	-7454.00
18	-6229.50	-7585.00	39	-6303.50	-7438.50
19	-6240.50	-7570.50	40	-6320.00	-7422.50
20	-6253.50	-7571.50	41	-6317.76	-7411.36
21	-6263.00	-7587.00			

Ερχοδότης : ΣΥΝΤΙΧΑΚΗ ΜΑΡΙΑ

Ερχο : ΕΠΑΝΑΚΑΘΟΡΙΣΜΟΣ ΤΩΝ ΓΡΑΜΜΩΝ ΑΙΓΙΑΛΟΥ ΚΑΙ ΠΑΡΑΛΙΑΣ

Θεση : "ΟΡΜΟΣ ΑΙΜΕΝΑΡΙΑ" ΜΟΧΛΟΥ

Μελετητής : ΤΣΙΧΛΗΣ ΙΩΑΝΝΗΣ

Θεμα : ΤΟΠ. ΔΙΑΓΡΑΜΜΑ

Αρ. Σχεδίου : T-1

Κλίμακα : 1 / 500

Χρονος Μελέτης : 10/09/2003

ΣΦΡΑΓΙΔΑ -ΥΠΟΓΡΑΦΗ

ΙΩΑΝΝΗΣ Ε. ΤΣΙΧΛΗΣ
ΑΡΧΙΤΕΚΤΟΝΟΣ ΜΗΧΑΝΙΚΟΣ
ΠΡΑΥΤΕΡΟΝΟΜΟΣ ΕΠΙΤΟΠΟΥ ΤΟΥ ΛΑΔΟΥ
ΑΦΗ. ΜΕΛΟΣ Τ.Ε.Ε. 3637
ΑΦΜ 4153099 Δ.ΟΥ ΜΕΛΟΣ
ΝΕΜΕΩΝ - ΤΗΛ 9841-3399