



04001160202050016



ΕΦΗΜΕΡΙΣ ΤΗΣ ΚΥΒΕΡΝΗΣΕΩΣ

ΤΗΣ ΕΛΛΗΝΙΚΗΣ ΔΗΜΟΚΡΑΤΙΑΣ

ΤΕΥΧΟΣ ΤΕΤΑΡΤΟ

Αρ. Φύλλου 116

2 Φεβρουαρίου 2005

ΠΕΡΙΕΧΟΜΕΝΑ

ΑΠΟΦΑΣΕΙΣ

- Έγκριση Γενικού Πολεοδομικού Σχεδίου (Γ.Π.Σ) του οικισμού Νέου Πετритσιού, Δήμου Πετритσιού (Ν. Σερρών)..... 1
- Τροποποίηση του εγκεκριμένου ρυμοτομικού σχεδίου του Δήμου Αχαρνών (Ν. Αττικής) περιοχή ΛΑΘΕΑ Β' Ο.Τ. 70..... 2

ΑΠΟΦΑΣΕΙΣ

Αριθ. 684

(1)

Έγκριση Γενικού Πολεοδομικού Σχεδίου (Γ.Π.Σ) του οικισμού Νέου Πετритσιού, Δήμου Πετритσιού (Ν. Σερρών).

Ο ΥΠΟΥΡΓΟΣ ΠΕΡΙΒΑΛΛΟΝΤΟΣ, ΧΩΡΟΤΑΞΙΑΣ ΚΑΙ ΔΗΜΟΣΙΩΝ ΕΡΓΩΝ

Έχοντας υπόψη:

1. Τις διατάξεις του άρθρου 39 του από 14.7.1999 Π.Δ/τος «Κώδικας Βασικής Πολεοδομικής Νομοθεσίας» (Δ' 580).
2. Τις διατάξεις της παρ.11 του άρθρου 4, του Ν. 2508/1997 «Βιώσιμη οικιστική ανάπτυξη των πόλεων και οικισμών της χώρας και άλλες διατάξεις» (Α' 124).
3. Τις διατάξεις του άρθρου 29Α του Ν. 1558/1985 «Κυβέρνηση και Κυβερνητικά Όργανα» (Α' 137) που προστέθηκε με το άρθρο 27 του Ν. 2081/1992 (Α' 154) και τροποποιήθηκε με την παραγ.2α του άρθρου 1 του Ν. 2469/1997 (Α' 38).
4. Τις διατάξεις του άρθρου 19 (παρ.1) του Ν. 1849/1989 «Επέκταση και συμπλήρωση των στεγαστικών προγραμμάτων του Οργανισμού Εργατικής Κατοικίας και άλλες διατάξεις» (Α' 113).
5. Την Οικ. 8987/3438/28.3.1997 απόφαση Υπουργού Περιβάλλοντος, Χωροταξίας και Δημοσίων Έργων «Κίνηση της διαδικασίας σύνταξης του Γενικού Πολεοδομικού Σχεδίου κοινότητας Νέου Πετритσιού (Ν. Σερρών)» (Δ' 382).
6. Τα 3031/18.5.2001 και 448/8.2.2002 έγγραφα της Διεύθυνσης Περιβάλλοντος και Χωροταξίας Κεντρικής Μακεδονίας - Περιφέρειας Κεντρικής Μακεδονίας.

7. Το υπ' αριθμ. 1558/28.5.2001 έγγραφο του Δασαρχείου Σερρών.

8. Το υπ' αριθμ. 2440/11.7.2001 έγγραφο του Δασαρχείου Σιδηροκάστρου.

9. Την υπ' αριθμ. 2085/18.6.2001 έγγραφο της Διεύθυνσης Εγγείων Βελτιώσεων - Νομαρχιακής Αυτοδιοίκησης Σερρών.

10. Το πρακτικό με αριθμ. 17/2001 της Νομαρχιακής Επιτροπής Χωροταξίας Περιβάλλοντος (ΝΕΧΩΠ) Ν. Σερρών.

11. Το υπ' αριθμ. 1365/6.8.2001 έγγραφο της 12ης Εφορείας Βυζαντινών Αρχαιοτήτων, Υπουργείου Πολιτισμού.

12. Το υπ' αριθμ. 905/27.6.2001 έγγραφο της 4ης Εφορείας Νεωτέρων Μνημείων, Υπουργείου Πολιτισμού.

13. Το υπ' αριθμ. 1349/1.8.2001 έγγραφο της Διεύθυνσης Τεχνικών Υπηρεσιών, Νομαρχιακής Αυτοδιοίκησης Σερρών.

14. Το υπ' αριθμ. 1787/19.7.2001 έγγραφο της Διεύθυνσης Πολεοδομίας, Περιβ/ντος και Κτηματολογίου, Νομαρχιακής Αυτοδιοίκησης Σερρών.

15. Το υπ' αριθμ. 4629/29.10.1998 έγγραφο της ΙΗ' Εφορείας Προϊστορικών και Κλασικών Αρχαιοτήτων, Υπουργείου Πολιτισμού.

16. Την υπ' αριθμ. 6/2002 γνωμοδότηση του Δημοτικού Συμβουλίου Πετритσιού.

17. Το υπ' αριθμ. 57532/234γ/15.4.2002 έγγραφο της Διεύθυνσης Ο.Κ.Κ. Υπουργείου Περιβάλλοντος, Χωροταξίας και Δημοσίων Έργων.

18. Το γεγονός ότι οι υπόλοιποι φορείς δεν απάντησαν μέχρι σήμερα.

19. Την υπ' αριθμ. 121/2003 γνωμοδότηση του Κεντρικού Συμβουλίου Χωροταξίας, Οικισμού και Περιβάλλοντος.

20. Το γεγονός ότι από τις κανονιστικές διατάξεις αυτής της απόφασης δεν προκαλείται δαπάνη σε βάρος του κρατικού προϋπολογισμού και του προϋπολογισμού του οικείου Ο.Τ.Α., αποφασίζουμε:

1. Εγκρίνεται το Γενικό Πολεοδομικό Σχέδιο (Γ.Π.Σ.) του οικισμού Νέου Πετритσιού, Δήμου Πετритσιού (Ν. Σερρών), όπως τα όριά του προσδιορίζονται με κόκκινη γραμμή στο χάρτη Π.Ι.5 σε κλίμακα 1:5.000. Κυρίως το ως άνω σχέδιο περιλαμβάνει:

Α. Την πολεοδομική οργάνωση του οικισμού για πληθυσμιακό μέγεθος 3.500 κατοίκων με:

α) Την επέκταση του σχεδίου σε εκτάσεις αραιοδομημένες συνολικής έκτασης 340 στρ. και τη δημιουργία μιας πολεοδομικής ενότητας με μέση πυκνότητα 55 κατ./Ha και μέσο συντελεστή δόμησης 0,7, όπως φαίνεται στο χάρτη Π.Ι.5

β) Τον καθορισμό των χρήσεων γης, όπως φαίνεται στο χάρτη Π.Ι.3 σε κλίμακα 1:5.000 και ειδικότερα:

– Τον καθορισμό γενικής κατοικίας, όπως προσδιορίζεται από το άρθρο 3 του από 23.2.1987 Π.Δ/τος (Δ' 166) με εξαίρεση τα πρατήρια βενζίνης, τα οποία χωροθετούνται μόνο κατά μήκος του κεντρικού άξονα που διασχίζει τον οικισμό.

– Τον καθορισμό τοπικού κέντρου, όπως προσδιορίζεται από το άρθρο 4 του ίδιου ως άνω Π.Δ/τος στον υφιστάμενο πυρήνα του οικισμού και στη δυτική επέκταση αυτού.

– Τον καθορισμό τουρισμού-αναψυχής, όπως προσδιορίζεται από το άρθρο 8 του ίδιου ως άνω Π.Δ/τος στη νότια και βόρεια συμβολή του χειμάρρου Σουλτανίτσα με το όριο του Γ.Π.Σ.

– Τη δημιουργία χώρων εκπαίδευσης, στάθμευσης και χώρου δημοτικού καταστήματος στο τοπικό κέντρο της δυτικής επέκτασης.

– Τη δημιουργία αθλητικού κέντρου τύπου Β και χώρου στάθμευσης κατ' επέκταση των υπαρχόντων εγκαταστάσεων στη δυτική επέκταση.

– Τη δημιουργία ζώνης ελεύθερων χώρων για την περιβαλλοντική αναβάθμιση και εξυγίανση του χειμάρρου Σουλτανίτσα.

γ) Τη γενική εκτίμηση της χωρητικότητας της πολεοδομικής ενότητας σε κατοίκους και των αναγκών σε γη για χώρους κοινωνικής υποδομής του οικισμού, όπως φαίνεται στους πίνακες Α-ΙΙ.6 και Α-ΙΙ.2.2.

Β. Τις προτάσεις για τα απαραίτητα έργα και μελέτες δικτύων υποδομής, όπως φαίνεται στους χάρτες Π.Ι.5, Π.ΙΙ.2.2 - Π.ΙΙ.3.2 - Π.ΙΙ.4.2, Π.ΙΙ.6.2 - Π.ΙΙ.7.2 σε κλίμακα 1:5000 και ειδικότερα:

α. Οδικό Δίκτυο

• Δημιουργία παρακαμπηρίου της επαρχιακής οδού Ε.Ο 30, νότια του οικισμού, παράλληλα με την υπάρχουσα σιδηροδρομική γραμμή.

• Δημιουργία ισόπεδου κόμβου της παρακαμπηρίου με το παλαιό τμήμα της επαρχιακής οδού Ε.Ο 30 προς τον οικισμό στη δυτική είσοδο της πόλης.

β. Ύδρευση

• Κατασκευή νέας δεξαμενής νερού χωρητικότητας 1.200 κ.μ τουλάχιστον.

• Επέκταση του υπάρχοντος δικτύου ύδρευσης με δίκτυο αγωγών με ροή βαρύτητας υπό πίεση σε κλειστό κύκλωμα.

γ. Αποχέτευση ομβρίων και ακαθάρτων

• Αντικατάσταση του υφιστάμενου δικτύου ομβρίων με αγωγούς κλειστής διατομής.

• Επέκταση του δικτύου ακαθάρτων στις περιοχές επέκτασης.

• Εγκατάσταση σταθμού βιολογικού καθαρισμού σε επίπεδο ΟΤΑ στην ευρύτερη περιοχή.

δ. Απορρίματα

Εγκατάσταση χώρου εναπόθεσης απορριμάτων σε επίπεδο ΟΤΑ στην ευρύτερη περιοχή.

ε. Ενεργειακό

Επέκταση των υπαρχόντων δικτύων στις περιοχές επέκτασης του σχεδίου.

Γ. Τη λήψη μέτρων προστασίας του περιβάλλοντος, όπως φαίνεται στο χάρτη Π.Ι.4 σε κλίμακα 1:25.000.

• Την απαγόρευση της δόμησης σε ζώνη πλάτους τουλάχιστον 20 μ. από τις όχθες του χειμάρρου Σουλτανίτσα και των υπολοίπων ρεμμάτων της περιοχής μελέτης.

• Τον καθορισμό ζώνης προστασίας δασών βόρεια του οικισμού και ζώνης προστασίας γεωργικής γης νότια και ανατολικά αυτού.

• Τον καθορισμό ζώνης προστασίας οικοσυστήματος του ποταμού Στρυμώνα.

• Τον καθορισμό περιοχής ειδικής μελέτης κατά μήκος του χειμάρρου Σουλτανίτσα και των υπολοίπων ρεμάτων της περιοχής.

• Την απομάκρυνση της χωματερής από τις εκβολές του χειμάρρου.

Δ. Την τήρηση των προϋποθέσεων που τίθενται στο υπ' αριθμ. Οικ. 57532/234γ/15.4.2002 έγγραφο της ΔΟΚΚ για την πολεοδόμηση των περιοχών εντός του ορίου Γ.Π.Σ.

Ε. Συνοπτικά αντίτυπα των παραπάνω πέντε (5) χαρτών και δύο (2) πινάκων που θεωρήθηκαν από τον Προϊστάμενο της Διεύθυνσης Τοπογραφικών Εφαρμογών με την 684/2005 πράξη του και δημοσιεύονται με την παρούσα απόφαση.

ΣΤ. Εντός της περιοχής του Γενικού Πολεοδομικού Σχεδίου (Γ.Π.Σ.) και ειδικότερα στις εντός και εκτός σχεδίου περιοχές που περιλαμβάνονται σ' αυτό, οικοδομικές άδειες που έχουν εκδοθεί με τις προγενέστερα ισχύουσες διατάξεις ή για τις οποίες έχει υποβληθεί ο πλήρης φάκελος με τα απαραίτητα για την έκδοση της οικοδομικής άδειας στοιχεία, μέχρι την ημερομηνία δημοσίευσης της παρούσας, εκτελούνται όπως εκδόθηκαν ή εκδίδονται βάσει των υποβληθέντων στοιχείων σε συνδυασμό με τις διατάξεις του Ν. 1577/1985 «Γενικός Οικοδομικός Κανονισμός» (Α' 210), όπως ισχύει.

2. Η ισχύς της παρούσας απόφασης αρχίζει από τη δημοσίευσή της στην Εφημερίδα της Κυβερνήσεως.

Η απόφαση αυτή να δημοσιευθεί στην Εφημερίδα της Κυβερνήσεως.

Αθήνα, 7 Ιανουαρίου 2005

Ο ΥΠΟΥΡΓΟΣ

ΓΕΩΡΓΙΟΣ ΣΟΥΦΛΙΑΣ

ΝΟΜΟΣ: ΣΕΡΡΩΝ, ΟΙΚΙΣΜΟΣ: Ν. ΠΕΤΡΙΤΣΙ, ΕΠΙΠΕΔΟ ΑΝΑΦΟΡΑΣ: ΟΙΚΙΣΜΟΣ
ΠΙΝΑΚΑΣ Α- 11.2.2 : ΑΝΑΓΚΕΣ ΣΕ ΓΗ (ΗΑ) ΓΙΑ ΚΟΙΝΩΝΙΚΗ ΥΠΟΔΟΜΗ ΟΙΚΙΣΜΟΥ

	Προγραμ- ματικό μέγεθος 2008	Σταθερό- τυπο γης	Σύνολο γης 2008	Αποδεκτή γη 1998	Αναγκαία νέα γη	Αριθμός μονάδων
	1	2	3 = 1 X 2	4	5 = 3 - 4	6
1. ΧΩΡΟΙ ΔΙΟΙΚΗΣΗΣ ΕΠΑΡΧΙΑΣ						
Επαρχιακές υπηρεσίες						
Δικαστήριο (Ειρηνοδίκηο						
Πλημμελειοδικείο)						
Αστυνομικό τμήμα			700	700	--	
Οργανισμοί κοινής ωφέλειας ΟΤΕ,			964	964	--	
Ταχυδρομείο						
Δημόσιες τράπεζες			1.000	440	560	1
2. ΔΗΜΟΤΙΚΟ ΚΑΤΑΣΤΗΜΑ						
3. ΕΛΕΥΘΕΡΟΙ ΧΩΡΟΙ						
ΟΙΚΙΣΜΟΥ	3.500 κάτοικοι	1,5 τ.μ./ κατ.	6.822	6.822	--	
Κεντρική πλατεία						
Πλατείες γειτονιάς						
Ηρώο						
Πάρκο						
4. ΠΝΕΥΜΑΤΙΚΟ ΚΕΝΤΡΟ			4.355	4.355	--	
5. ΕΜΠΟΡΙΚΟ ΚΕΝΤΡΟ						
6. ΕΚΠΑΙΔΕΥΤΗΡΙΑ						
Νηπιαγωγείο (2% του πληθ.)	70	16 τ.μ./ μ	2750	2750		1
Δημοτικό (10% του πληθ.)	350	16 τ.μ./ μ.	5.600	5.250:2	2.975	1
Γυμνάσιο (5% του πληθ.)	175	16-25 τ.μ./ μ.	2.800	5.250:2	200	1
Λύκειο + Τεχν. Λύκειο (4% του πληθ.)	140	16-25 τ.μ./ μ.	2.224	-	-	-
7. ΚΤΙΡΙΑ ΥΓΕΙΑΣ - ΠΡΟΝΟΙΑΣ						
Αγροτικό Ιατρείο			500	-	500	1
Αγροτικό Κτηνιατρείο			1.295	1.295	--	1
Υγειονομικός σταθμός						
Παιδικός σταθμός	70	16 τ.μ./ χρ.	1.462	1.462	--	1
ΚΑΠΗ			500	-	500	1
8. ΑΘΛΗΤΙΚΟ ΚΕΝΤΡΟ	Σύνολο δήμου	--	40.000	13.700	26.300	1
9. ΠΑΙΔΙΚΕΣ ΧΑΡΕΣ	3.500 κ.	0,5 τ.μ./ χρ.	2.500	2.500	--	3-4
10. ΝΑΟΙ	3.500 κ.	--	2.752	2.752	--	7
11. ΝΕΚΡΟΤΑΦΕΙΟ	3.500 κ.	0,5-1,0 τ.μ./ κ.				1

ΕΘΝΙΚΟ ΤΥΠΟΓΡΑΦΕΙΟ

Για τεχνικούς λόγους στο σχεδιάγραμμα
έγινε σμίκρυνση κατά ποσοστό 72 %


ΓΕΝΙΚΟ ΠΟΛΕΟΔΟΜΙΚΟ ΣΧΕΔΙΟ ΝΕΟΥ ΠΕΤΡΙΤΣΙΟΥ Ν.ΣΕΡΡΩΝ

ΝΟΜΟΣ ΣΕΡΡΩΝ, ΟΙΚΙΣΜΟΣ: Ν. ΠΕΤΡΙΤΣΙ, ΕΠΙΠΕΔΟ ΑΝΑΦΟΡΑΣ: ΠΟΛΕΟΔΟΜΙΚΗ ΕΝΟΤΗΤΑ ΠΙΝΑΚΑΣ Α-1.6.: ΧΩΡΗΤΙΚΟΤΗΤΑ ΠΟΛΕΟΔΟΜΙΚΩΝ ΕΝΟΤΗΤΩΝ (σε κατοίκους) 2008.

Πληθυσμός Πολεοδομι- κής Ενότητας (κάτ.)	Έκταση Πολεοδ. Ενότητας (Ha)	Μέσος Σ.Δ. Πολεοδ/κής Ενότητας	Σταθερότ. ωφέλιμη Επιφάνεια Κατοικίας $m^2/κάτ.$	Σταθερότ. γης κοιν.-τεχν. Υποδομή $m^2/άτ.$	Πυκνότητα Πολεοδ. Ενότητας (επιτρεπ.) άτ./Ha	Βαθμός κορεσμού	Συνολική χωρητικότ. Πολεοδ. Ενότητα (κάτ.)	Απομείν. Χωρητικό- τητα ανά Πολεοδ. Ενότητα (κάτ.)
(1)	(2)	(3)	(4)	(5)	(6)	(7)	(8)	(9)
ρ	ϵ	σ	k	u	$d = \frac{\sigma}{k+u\sigma} \times 10^4$	λ	$c = \epsilon \alpha \lambda$	$c = c - \rho$
Πολεοδομική Ενότητα (πρόταση ΓΠΣ - 2008)	3.500	138,0	0.7	75	55	0,50	3.795	295
Σύνολο Πολεοδ. Ενότητας								
Ζώνη κεντρικών λειτουργιών								
Σύνολο οικισμού	3.500	138,0	0.7	70	53	50	3.795	295

ΕΘΝΙΚΟ ΤΥΠΟΓΡΑΦΕΙΟ

Για τεχνικούς λόγους στο σχεδιάγραμμα
έγινε σμίκρυνση κατά ποσοστό 73 %

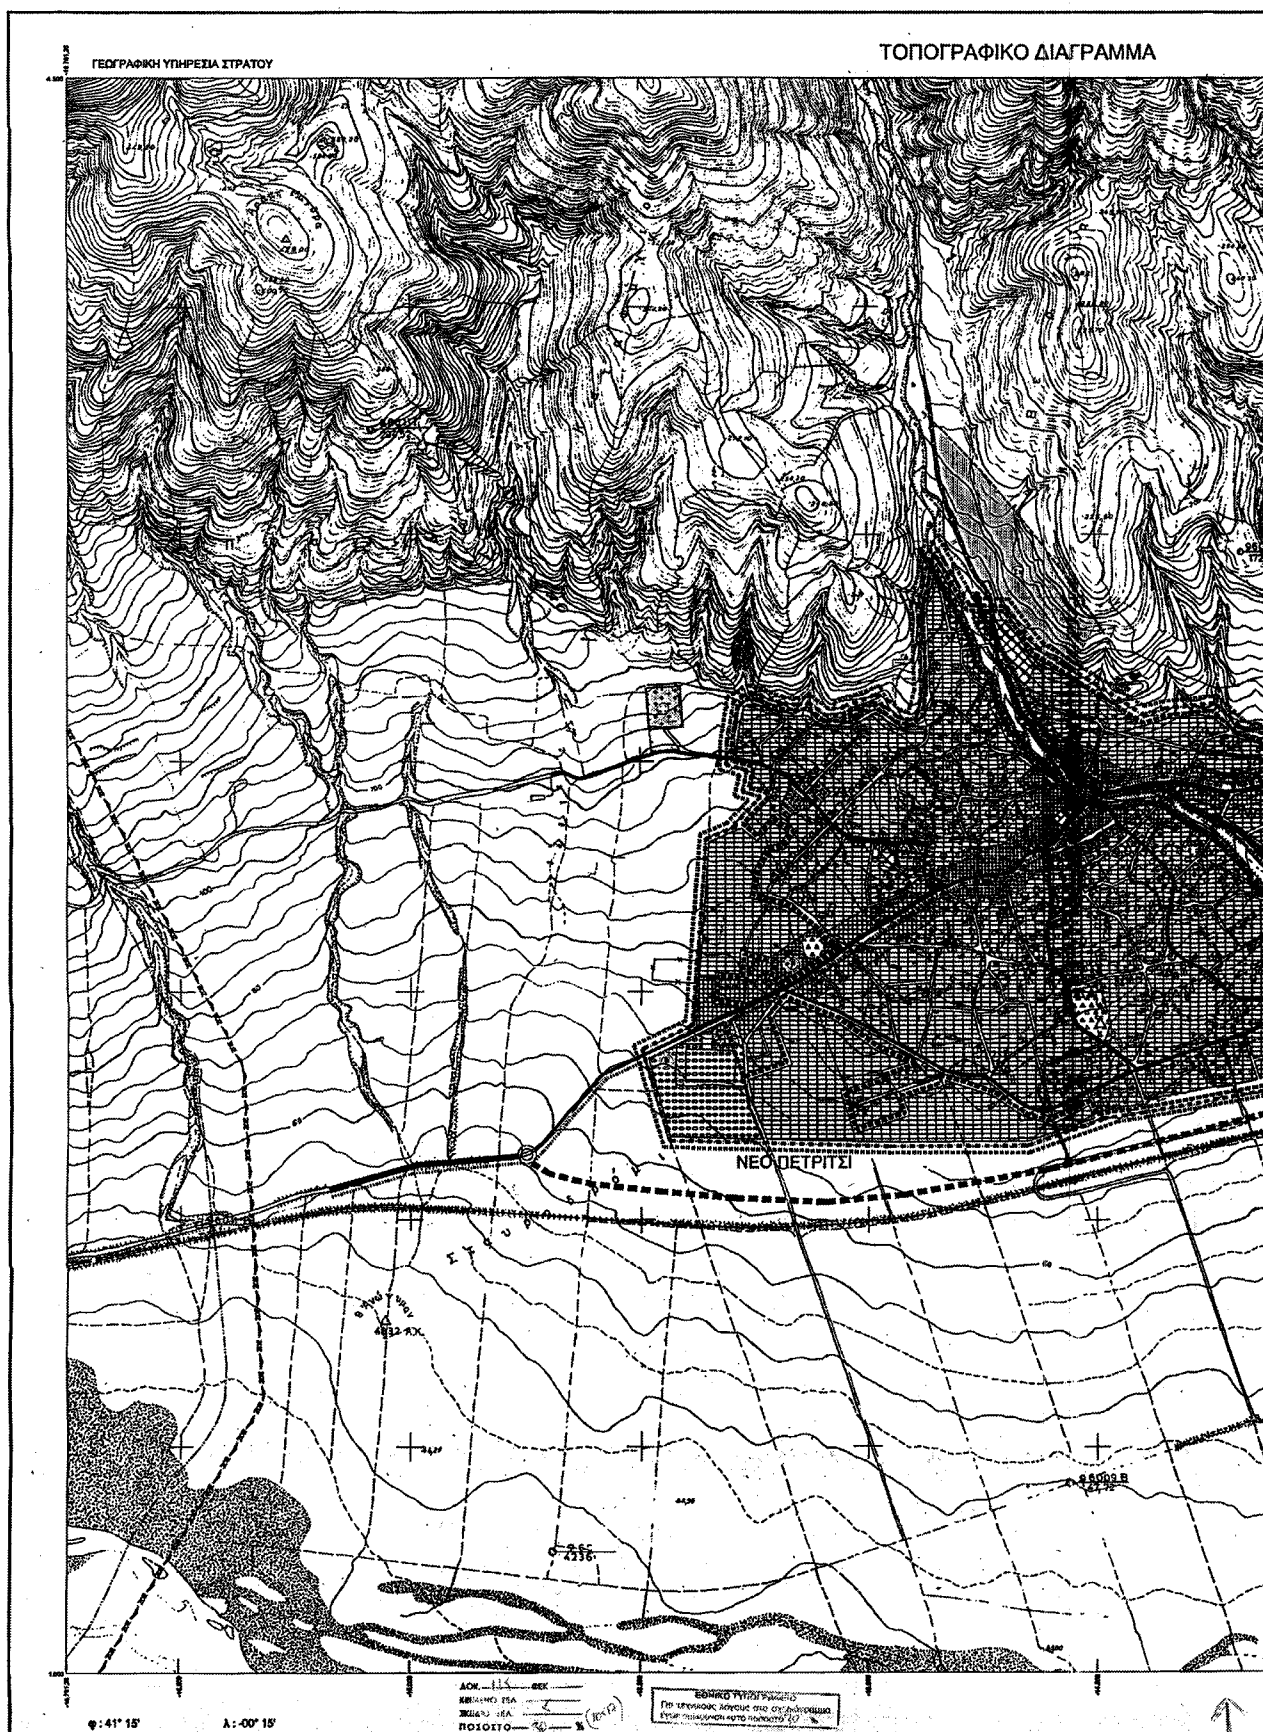



ΥΠΟΜΝΗΜΑ

- [illegible]


ΜΕΛΕΤΗ ΓΕΝΙΚΟΥ
ΠΟΛΕΟΔΟΜΙΚΟΥ ΣΧΕΔΙΟΥ
Ν. ΠΕΤΡΙΤΣΙΟΥ, Ν. ΣΕΡΡΩΝ


Δ/ΝΣΗ ΠΕΡΙΒΑΛΛΟΝΤΟΣ & ΧΩΡΟΤΑΞΙΑΣ Κ. ΜΑΚΕΔΟΝΙΑΣ

ΔΙΑΚΟΜΗ ΠΥΛΩΝΙΔΩΝ  <table><tr><td></td><td>3420.2</td><td>3421.1</td></tr><tr><td>3420.3</td><td>3420.4</td><td>3421.3</td></tr><tr><td>3420.5</td><td>3420.6</td><td>3421.5</td></tr>
	3420.2	3421.1								
3420.3	3420.4	3421.3								
3420.5	3420.6	3421.5								

ΦΑΣΗ Γ: ΠΡΟΤΑΣΗ

ΧΑΡΤΗΣ	ΧΡΗΣΕΙΣ ΓΗΣ ΟΙΚΙΣΜΟΥ
Π-13	
ΚΛΙΜΑΚΑ: 1:5.000	ΚΟΙΝΟΤΗΤΑ: Ν. ΠΕΤΡΙΤΣΙ
ΗΜΕΡΟΜ. ΔΙΑΘΕΣΗΣ 2004	ΝΟΜΟΣ: ΣΕΡΡΟΝ

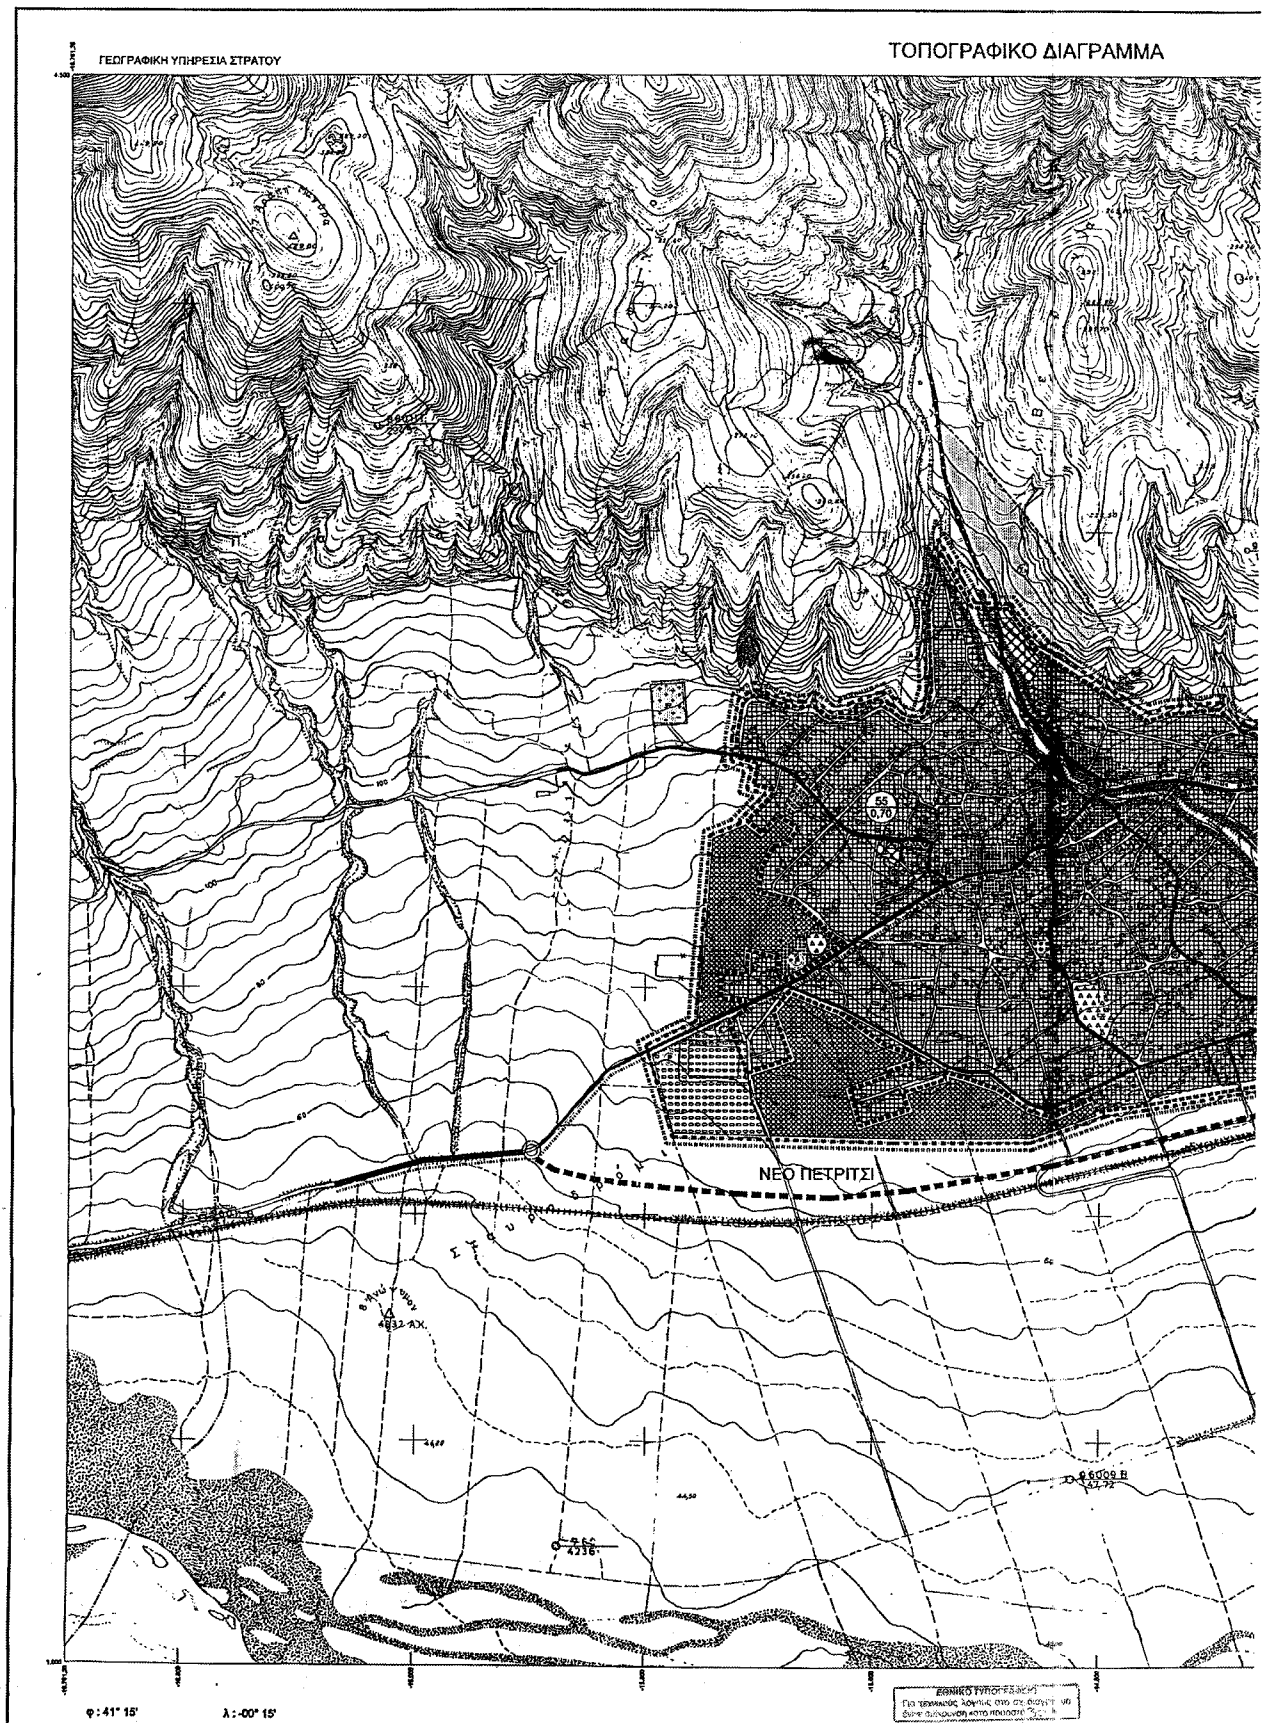

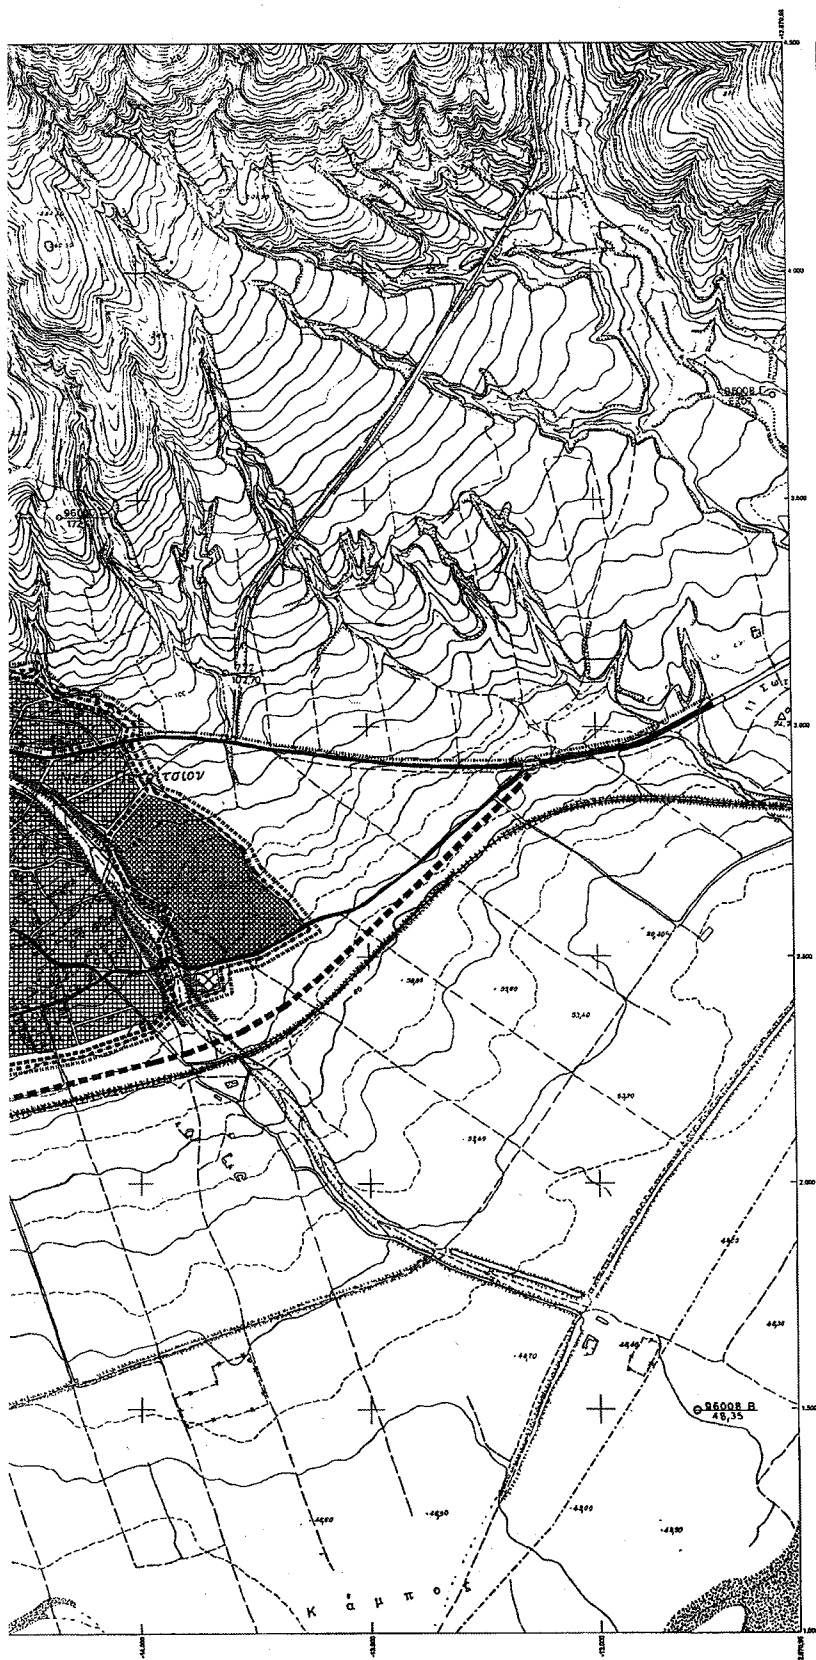

Υ.ΠΕ.ΧΩ.Δ.Ε.

ΥΠΟΜΝΗΜΑ

- [illegible]

[illegible]

Ap. D/L. 7/05
67.5


ΜΕΛΕΤΗ ΓΕΝΙΚΟΥ
ΠΟΛΕΟΔΟΜΙΚΟΥ ΣΧΕΔΙΟΥ
Ν. ΠΕΤΡΙΤΣΙΟΥ, Ν. ΣΕΡΡΩΝ


Δ/ΝΣΗ ΠΕΡΙΒΑΛΛΟΝΤΟΣ & ΧΩΡΟΤΑΞΙΑΣ Κ. ΜΑΚΕΔΟΝΙΑΣ

ΔΙΑΚΟΜΗ ΠΕΡΙΣΤΑΣΕΩΝ <table border="1" data-bbox="978 1601 1099 1688"> <tr> <td></td> <td>3420.2</td> <td>3421.1</td> </tr> <tr> <td>3420.3</td> <td></td> <td>3421.3</td> </tr> <tr> <td></td> <td>3420.4</td> <td></td> </tr> <tr> <td>3420.5</td> <td>3420.6</td> <td>3421.5</td> </tr>
	3420.2	3421.1												
3420.3		3421.3												
	3420.4													
3420.5	3420.6	3421.5												

ΦΑΣΗ Γ: ΠΡΟΤΑΣΗ

ΧΑΡΤΗΣ	ΓΕΝΙΚΟ ΠΟΛΕΟΔΟΜΙΚΟ ΣΧΕΔΙΟ
Π - 1.5	
ΚΑΙΜΑΧΑ : 1:5.000	ΚΟΙΝΟΤΗΤΑ : Ν. ΠΕΤΡΙΤΣΙ
ΗΜΕΡΟΜ. ΜΑΪΟΣ 2004	ΝΟΜΟΣ : ΣΕΡΡΩΝ

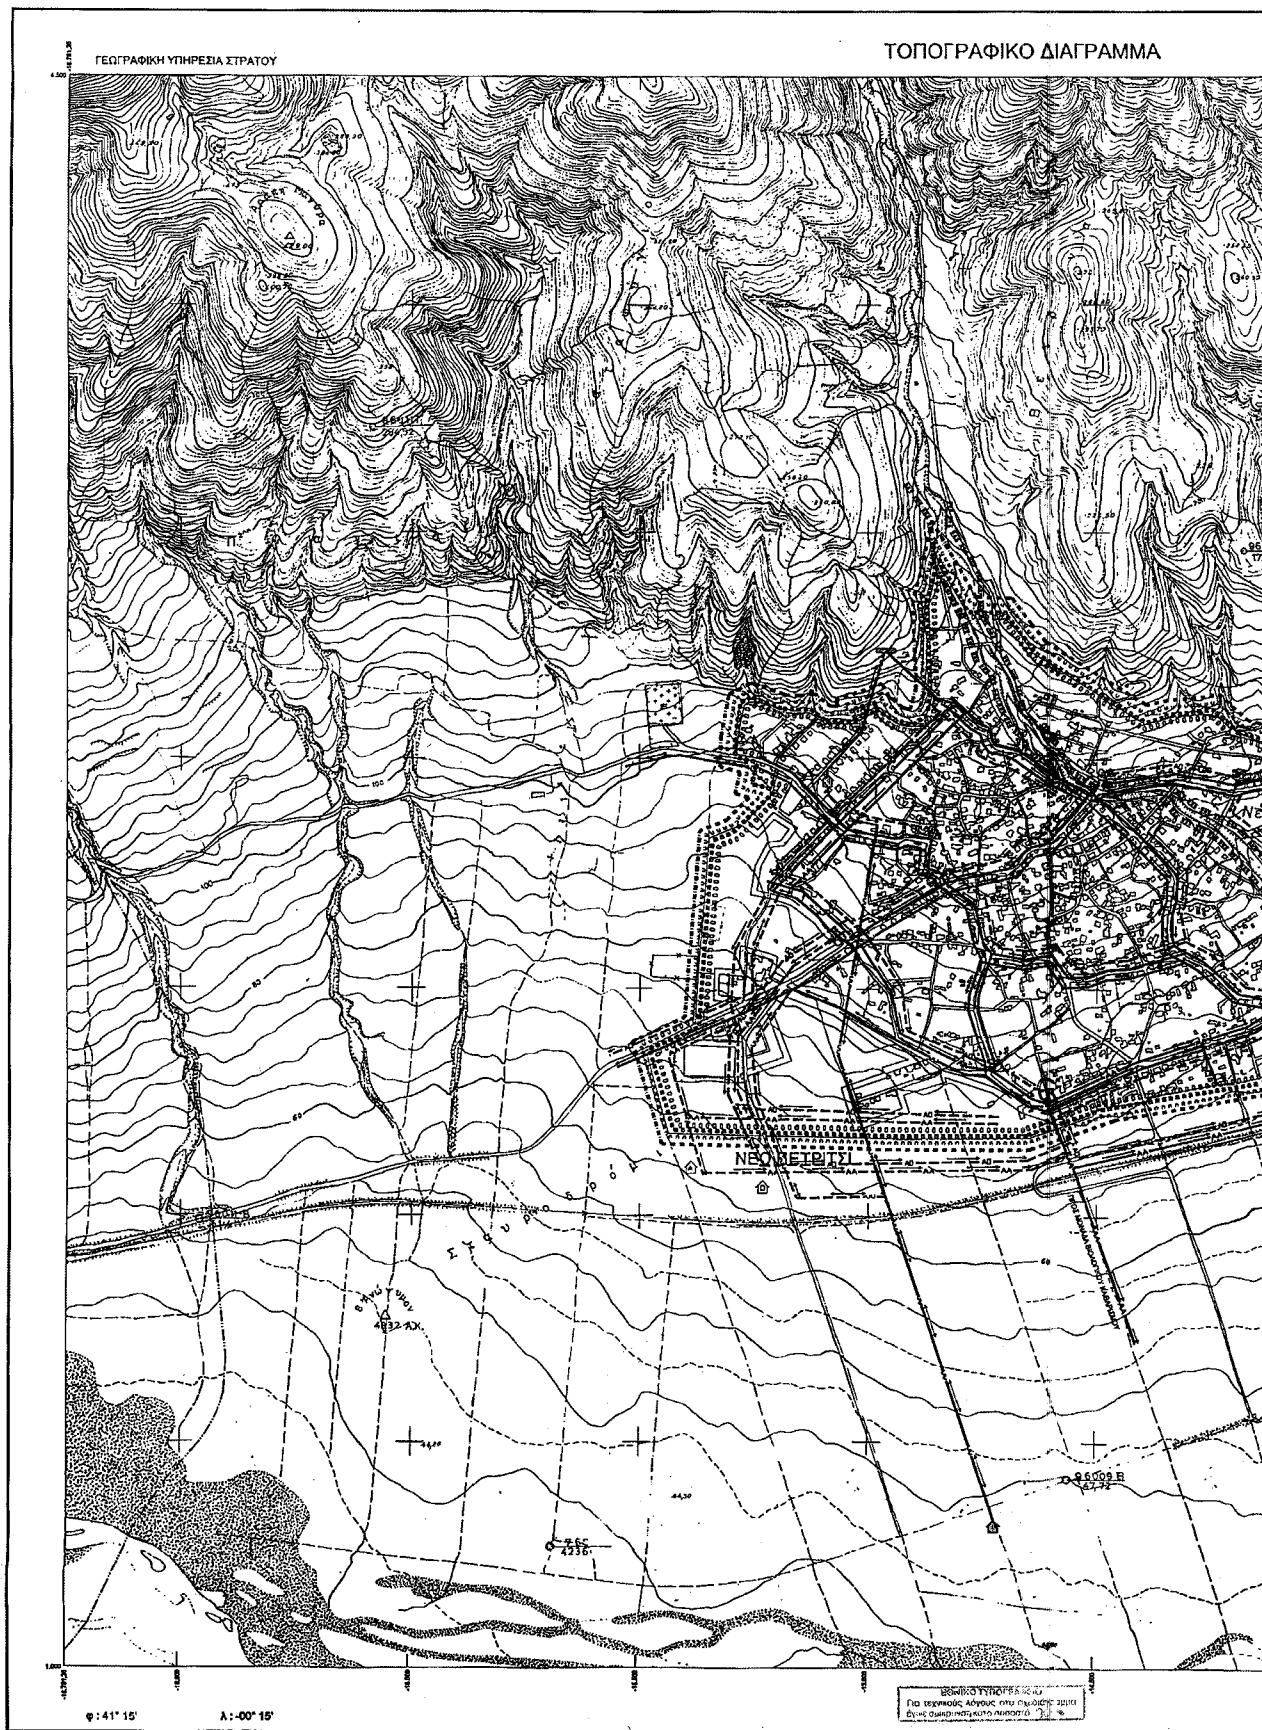

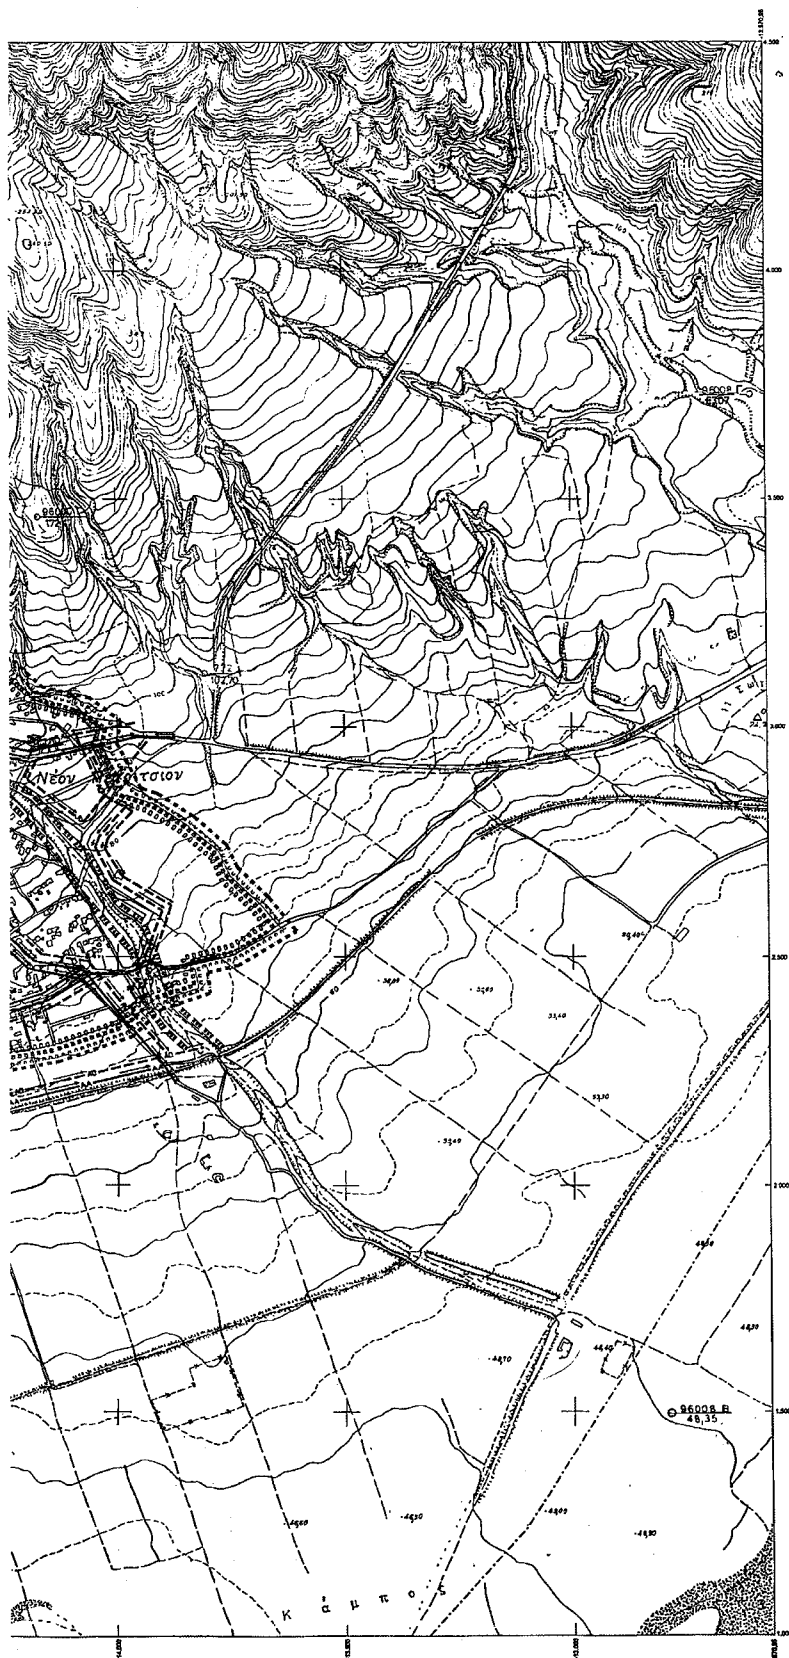

Υ.ΠΕ.ΧΩ.Δ.Ε.

ΥΠΟΜΝΗΜΑ


ΤΕΥΧΟΣ
ΜΕΛΕΤΗ ΓΕΝΙΚΟΥ
ΠΟΛΕΟΔΟΜΙΚΟΥ ΣΧΕΔΙΟΥ
Ν. ΠΕΤΡΙΤΣΙΟΥ, Ν. ΣΕΡΡΩΝ
Στοιχ. (1.0.1) του συνόλου
ΜΟΥ ΠΕΡΙΜΕΤΡΟΥ ΔΙΚΤΥΟΥ ΜΕΤΑΤΑΣ.
(1.0.1.1)
11/11/2005
Α. ΠΑΠΑΝΙΚΟΛΑΟΥ


Αρ. 684/05
6.1.5.

ΜΕΛΕΤΗ ΓΕΝΙΚΟΥ ΠΟΛΕΟΔΟΜΙΚΟΥ ΣΧΕΔΙΟΥ Ν. ΠΕΤΡΙΤΣΙΟΥ, Ν. ΣΕΡΡΩΝ

Δ/ΝΣΗ ΠΕΡΙΒΑΛΛΟΝΤΟΣ & ΧΩΡΟΤΑΞΙΑΣ Κ. ΜΑΚΕΔΟΝΙΑΣ


ΦΑΣΗ Γ :	ΠΡΟΤΑΣΗ
ΧΑΡΤΗΣ Π -11.2.2, Π -11.3.2, Π -11.4.2	ΤΕΧΝΙΚΗ ΥΠΟΔΟΜΗ ΔΙΚΤΥΟ ΥΔΡΕΥΣΗΣ ΟΙΚΙΣΜΟΥ ΔΙΚΤΥΟ ΑΠΟΧΕΤΕΥΣΗΣ ΟΙΚΙΣΜΟΥ
ΚΑΙΜΑΚΑ : 1:5.000	ΚΟΙΝΟΤΗΤΑ : Ν. ΠΕΤΡΙΤΣΙ
ΗΜΕΡΟΜ. : ΜΑΙΟΣ 2004	ΝΟΜΟΣ : ΣΕΡΡΩΝ

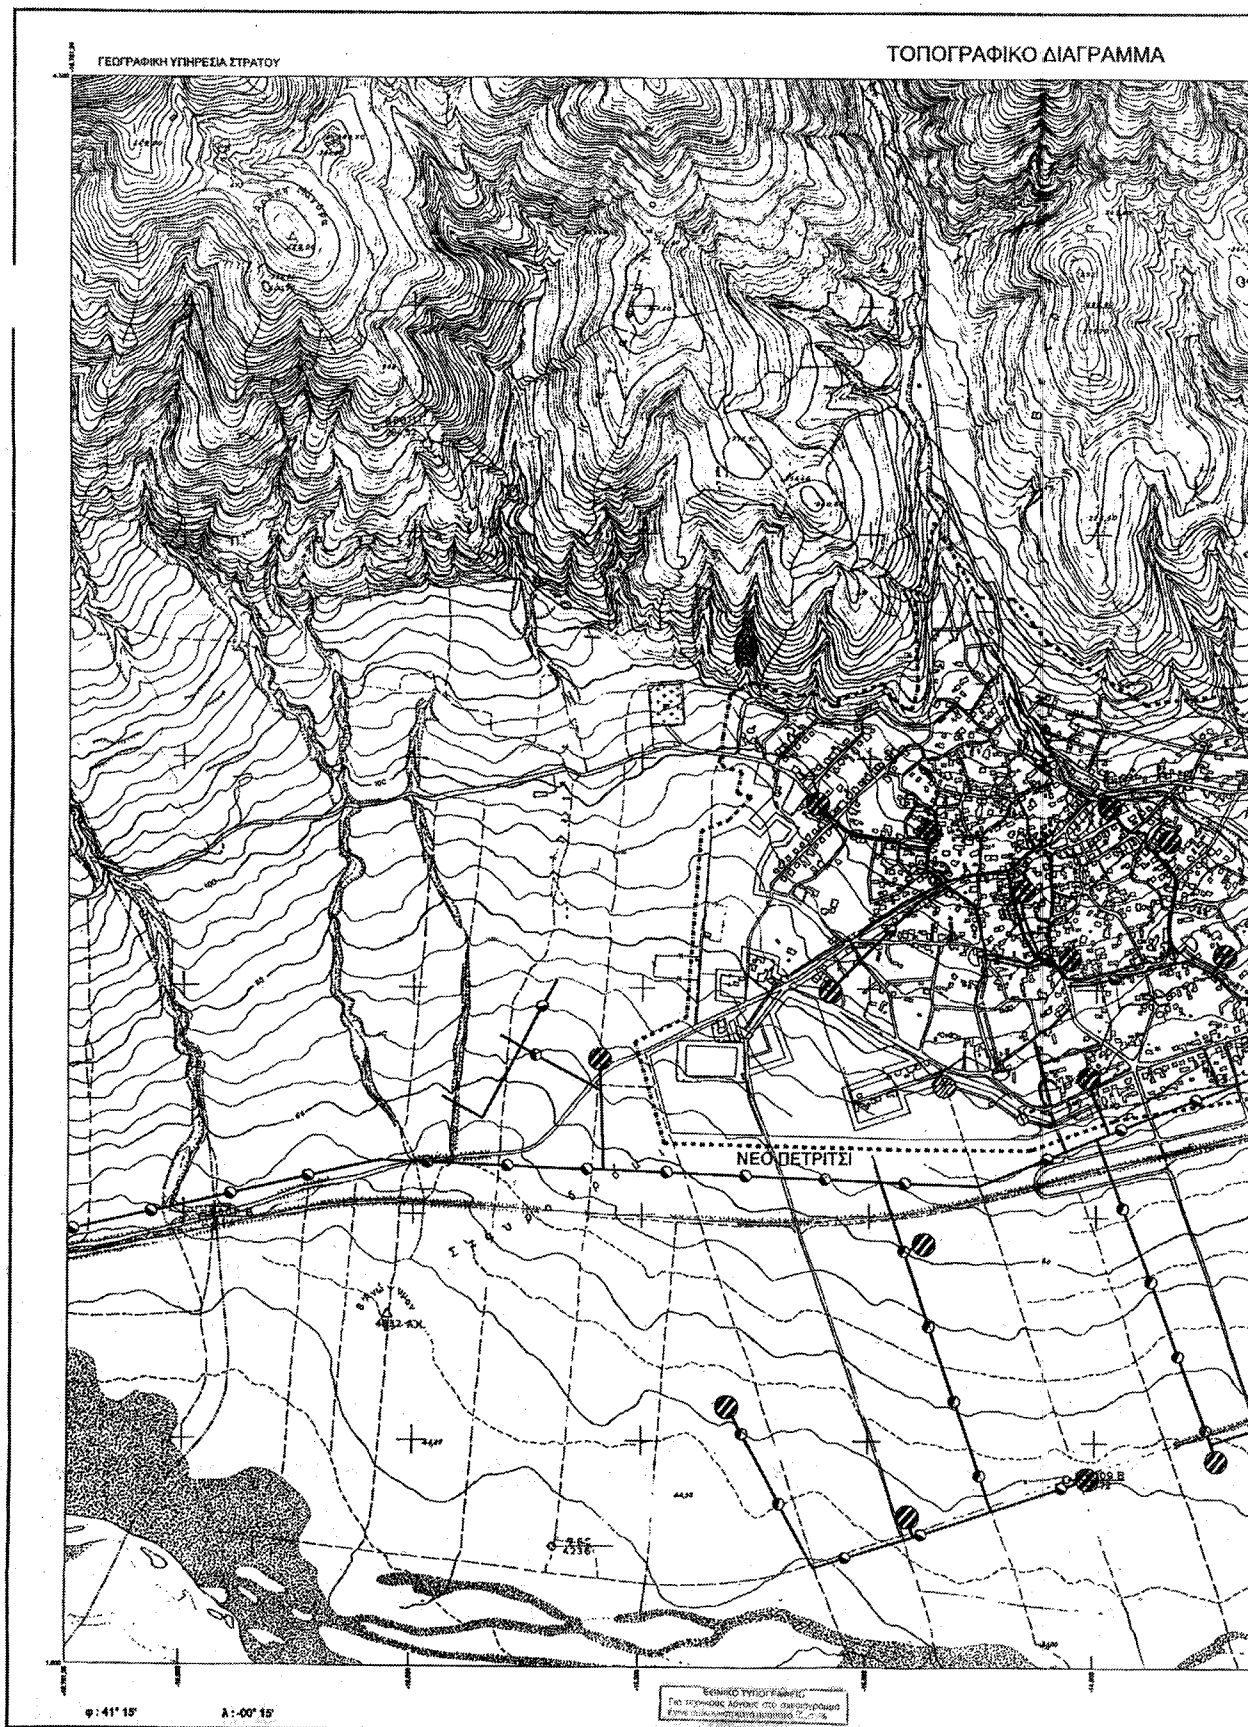

Αριθ. 930

(2)

Τροποποίηση του εγκεκριμένου ρυμοτομικού σχεδίου του Δήμου Αχαρνών (Ν. Αττικής) περιοχή ΛΑΘΕΑ Β' Ο.Τ. 70.

**Ο ΥΦΥΠΟΥΡΓΟΣ ΠΕΡΙΒΑΛΛΟΝΤΟΣ,
ΧΩΡΟΤΑΞΙΑΣ ΚΑΙ ΔΗΜΟΣΙΩΝ ΕΡΓΩΝ**

Έχοντας υπόψη:

1. Τις διατάξεις των άρθρων 152 (παρ. 1, 2 και 10), 154 και 160 (παρ. 1 και 2) του από 14.7.1999 Π.Δ/τος «Κώδικας Βασικής Πολεοδομικής Νομοθεσίας» (Δ' 580).

2. Τις διατάξεις της παρ. 3α εδαφ. α και αα του άρθρου 29 του Ν. 2831/2000 «Τροποποίηση των διατάξεων του Ν. 1577/1985 "Γενικός Οικοδομικός Κανονισμός" και άλλες πολεοδομικές διατάξεις» (Α' 140), όπως αυτό αντικαταστάθηκε με το άρθρο 10 του Ν. 3044/2002 «Μεταφορά Συντελεστή Δόμησης και ρυθμίσεις άλλων θεμάτων αρμοδιότητας Υπουργείου Περιβάλλοντος, Χωροταξίας και Δημοσίων Έργων» (Α' 197).

3. Τις διατάξεις του άρθρου 29Α του Ν. 1558/1985 «Κυβέρνηση και Κυβερνητικά Όργανα» (Α' 137), που προστέθηκε με το άρθρο 27 του Ν. 2081/1992 (Α' 154) και τροποποιήθηκε με την παρ. 2α του άρθρου 1 του Ν. 2469/1997 (Α' 38).

4. Την υπ' αριθμ. 539/1999 γνωμοδότηση του Δημοτικού Συμβουλίου Αχαρνών.

5. Την 61/19.2.2004 γνωμοδότηση του Κεντρικού Συμβουλίου Χωροταξίας Οικισμού και Περιβάλλοντος.

6. Την υπ' αρ. 4881/19.5.2004 απόφαση του Πρωθυπουργού και του Υπουργού Περιβάλλοντος, Χωροταξίας και Δημοσίων Έργων «Ανάθεση αρμοδιοτήτων του Υπουργού Περιβάλλοντος, Χωροταξίας και Δημοσίων Έργων στους Υφυπουργούς Περιβάλλοντος, Χωροταξίας και Δημοσίων Έργων» (Β' 754).

7. Το γεγονός ότι από τις κανονιστικές διατάξεις αυτής της απόφασης δεν προκαλείται δαπάνη σε βάρος του κρατικού προϋπολογισμού και του προϋπολογισμού του οικείου Ο.Τ.Α., αποφασίζουμε:

1. Εγκρίνεται η τροποποίηση του εγκεκριμένου ρυμοτομικού σχεδίου του Δήμου Αχαρνών (Ν. Αττικής) και ειδικότερα στην περιοχή ΛΑΘΕΑ Β' με τη μετατόπιση των ρυμοτομικών και οικοδομικών γραμμών στο Ο.Τ. 70, καθώς και στον παρακείμενο κοινόχρηστο χώρο, όπως φαίνεται στο σχετικό πρωτότυπο διάγραμμα σε κλίμακα 1:500, που θεωρήθηκε από τον Προϊστάμενο της Διεύθυνσης Τοπογραφικών Εφαρμογών με την υπ' αριθμ. 930/2005 πράξη του και που αντίτυπό του σε φωτοσμίκρυνση δημοσιεύεται με την παρούσα απόφαση.

2. Η ισχύς της παρούσας απόφασης αρχίζει από τη δημοσίευσή της στην Εφημερίδα της Κυβερνήσεως.

Η απόφαση αυτή να δημοσιευθεί στην Εφημερίδα της Κυβερνήσεως.

Αθήνα, 28 Δεκεμβρίου 2004

Ο ΥΦΥΠΟΥΡΓΟΣ

ΣΤΑΥΡΟΣ ΕΛ. ΚΑΛΟΓΙΑΝΝΗΣ

ΤΟΠΟΓΡΑΦΙΚΟ ΔΙΑΓΡΑΜΜΑ
ΠΡΟΤΑΣΗΣ ΤΡΟΠΟΠΟΙΗΣΗΣ
 ΒΕΣΗ : "ΛΑΒΕΑ Β'" "Ο.Τ.70 ΚΟΜΟΧΩΡΙΤΟ
 ΔΗΜΟΣ : ΑΧΑΪΚΩΝ
 ΚΑΜΑΚΑ : 1:500
 ΣΥΝΤΕΛΕΓΜΕΝΟΣ ΚΡΑΤΙΚΟΥ ΔΙΚΤΥΟΥ
 ΑΧΑΪΚΕΣ ΙΟΥΝΙΟΣ 1996
 Ο ΜΗΧΑΝΙΚΟΣ ΤΟΥ ΔΗΜΟΥ

Ο ΜΗΧΑΝΙΚΟΣ ΤΟΥ ΔΗΜΟΥ



ΛΙΣΤΑ ΣΥΝΤΕΛΕΓΜΕΝΩΝ

1717/	202390.38	452627.82	4/89/	202390.38	452627.82
1718/	202419.25	452624.62	3/90/	202419.27	452626.72
1719/	202419.00	452624.62	3/90/	202419.08	452626.53
1720/	202392.02	452622.31	34/70/	202390.12	452626.78
1721/	202392.02	452622.31	6/70/	202431.52	452626.53
1722/	202390.34	452622.82	7/70/	202422.02	452626.50
2/70/	202418.23	452622.75	84/70/	202431.18	452626.38
3/70/	202418.02	452626.47	84/70/	202422.06	452626.47
4/70/	202390.03	452626.34			

Οδηγίες : "ΛΑΒΕΑ Β'"
 4/70-5/70-6/70-70-80-90-20360-2