



04001631502050020



ΕΦΗΜΕΡΙΣ ΤΗΣ ΚΥΒΕΡΝΗΣΕΩΣ

ΤΗΣ ΕΛΛΗΝΙΚΗΣ ΔΗΜΟΚΡΑΤΙΑΣ

ΤΕΥΧΟΣ ΤΕΤΑΡΤΟ

Αρ. Φύλλου 163

15 Φεβρουαρίου 2005

ΠΕΡΙΕΧΟΜΕΝΑ

ΑΠΟΦΑΣΕΙΣ

Καθορισμός ορίων αιγιαλού, παραλίας στη θέση «Λάγ- γερη», Νήσου Πάρου.....	1
Καθορισμός χρήσης γης εκποιούμενης δημόσιας έ- κτασης στο ΔΔ Νεοκαισάρειας του Δήμου Ανατο- λής.....	2

ΑΠΟΦΑΣΕΙΣ

Αριθ. 1204

(1)

Καθορισμός ορίων αιγιαλού, παραλίας στη θέση
«Λάγγερη», Νήσου Πάρου.

Ο ΓΕΝΙΚΟΣ ΓΡΑΜΜΑΤΕΑΣ
ΠΕΡΙΦΕΡΕΙΑΣ ΝΟΤΙΟΥ ΑΙΓΑΙΟΥ

Έχοντας υπόψη:

1. Τις διατάξεις του Ν. 2971/2001 (ΦΕΚ 285/τ.Α/19.12.2001) «περί αιγιαλού και παραλίας».
2. Τις διατάξεις του Ν.Δ. 439/1970 «περί συμπληρώσεως των διατάξεων περί αιγιαλού».
3. Τις διατάξεις του 3200/1955 «περί διοικητική αποκέντρωσης», όπως αυτές τροποποιήθηκαν και ισχύουν σήμερα με τα Ν.Δ. 532/1970, Β.Δ. 704/1970, Β.Δ. 705/1970, Β.Δ. 192/1972, Π.Δ. 71/1984, Π.Δ. 347/1986, Ν. 2026/1992 και Π.Δ. 97/1993.
4. Τις διατάξεις του άρθρου 19 παραγρ. 5 Ν. 2344/1995, του άρθρου 52 παρ. 6 Ν. 2218/1994, του άρθρου 4 παρ. 7 του Ν. 2240/1994, δυνάμει των οποίων αρμοδιότητες του Υπουργείου Οικονομικών που είχαν μεταβιβασθεί στους Νομάρχες, ανήκουν στον Περιφερειακό Δ/ντή, σε συνδυασμό με αυτές του άρθρου 14 παρ. 2 του Ν. 2399/1996 με τις οποίες προβλέπεται η κατάργηση των θέσεων των Περι/κών Δ/ντών, οι αρμοδιότητες πλέον του οποίου περσούνται από τον αναπληρωτή Περι/κό Δ/ντή.
5. Τις διατάξεις του τετάρτου εδαφίου της παρ. 2 του άρθρου 1 και της παρ. 6 του ιδίου άρθρου του Ν. 2503/1997 «Διοίκηση, οργάνωση, στελέχωση της Περιφέρειας, ρύθμιση θεμάτων για την Τοπική Αυτοδιοίκηση και

άλλες διατάξεις» (ΦΕΚ 107/Α), σύμφωνα με τις οποίες οι Περιφερειακές Υπηρεσίες του Υπουργείου Οικονομικών, που συγκροτούσαν την Περιφερειακή Διοίκηση του Νομού ή της Νομαρχίας, δεν υπήχθησαν στην ενιαία οργανική μονάδα της Περιφέρειας, ούτε καταργήθηκαν αλλά αποτελούν από 1.9.1997, Υπηρεσίες του Υπουργείου Οικονομικών.

6. Το υπ' αριθμ. 28979/31.7.1997 έγγραφο της Δ/νσης Διοίκησης του Υπουργείου Εσωτερικών, Δημ. Διοίκησης και Αποκέντρωσης, σύμφωνα με το οποίο οι αρμοδιότητες του Γενικού Γραμματέα της Περιφέρειας σε θέματα Υπηρεσιών του Υπουργείου Οικονομικών, μεταφέρονται από 1.9.1997 στον Υπουργό Οικονομικών.

7. Την υπ' αριθμ. 14650/Δ10Ε85/17.3.2004 (ΦΕΚ 519/τΒ/17.3.2003), κοινή απόφαση του Πρωθυπουργού και Υπουργού Οικονομίας και Οικονομικών «περί καθορισμού αρμοδιοτήτων των Υφυπουργών Οικονομίας και Οικονομικών, οι οποίες αφορούν αρμοδιότητες που περιέχονται κατά των ανωτέρω, στους Γενικούς Γραμματέες Περιφερειών».

8. Τον Ν. 3220/2004, «Μέτρα αναπτυξιακής και κοινωνικής πολιτικής-αντικειμενοποίηση του φορολογικού ελέγχου κ.α. διατάξεις» (ΦΕΚ 15/Α/28.1.2004).

9. Τη με αριθμό 1030067/296/Α006/7.4.2004, εγκύκλιο, της Δ/νσης Οργάνωσης του Υπουργείου Οικονομίας και Οικονομικών.

10. Την από 10.8.2004 έκθεση της επιτροπής καθορισμού των ορίων αιγιαλού, παραλίας, στην περιοχή «Λάγγερη», Νήσου Πάρου και το από Αύγουστο του 2004 κτηματολογικό, υψομετρικό, τοπογραφικό διάγραμμα, κλίμακα 1:500, το οποίο συντάχθηκε από τον Τοπογράφο Μηχανικό Ηλία Οικονομόπουλο, σε τρεις πινακίδες, ελέγχθηκε για την ακρίβεια της αποτύπωσης στις 10.8.2004 από τον Θεόδωρο Κιουπίδη, τεχνολόγο τοπογράφο μηχανικό της Κτηματικής Υπηρεσίας Ν. Κυκλάδων και θεωρήθηκε από τον Στέλιο Σεζένια, προϊστάμενο της Κτηματικής Υπηρεσίας Ν. Κυκλάδων την ίδια, ημερομηνία.

11. Το με αριθμό 544.5/1191/04/15.11.2004 έγγραφο του Γενικού Επιτελείου Ναυτικού, αποφασίζουμε:

Επικυρώνουμε την από 10.8.2004 έκθεση της κατά το άρθρο 3 του Ν. 2971/2001 αρμόδιας επιτροπής για τη χάραξη των ορίων αιγιαλού και παραλίας στη θέση «Λάγγερη», Νήσου Πάρου, καθώς επίσης και το από Αύγουστο

του 2004 κτηματολογικό, υψομετρικό τοπογραφικό διάγραμμα, κλίμακας 1:500, το οποίο συντάχθηκε από τον Τοπογράφο Μηχανικό Ηλία Οικονομόπουλο, σε τρεις πινακίδες, ελέγχθηκε ως προς την ακρίβεια της αποτύπωσης στις 10.8.2004, από τον Θεόδωρο Κιουπιδή, τεχνολόγο τοπογράφο μηχανικό της Κτηματικής Υπηρεσίας Ν. Κυκλάδων και θεωρήθηκε την ίδια ημερομηνία από τον Στέλιο Σεζένια, προϊστάμενο της Κτηματικής Υπηρεσίας Ν. Κυκλάδων. Στο τοπογραφικό αυτό διάγραμμα καθορίστηκε η οριογραμμή του αιγιαλού με κόκκινη συνεχή πολυγωνική γραμμή, με στοιχεία Α1, Α2, Α3, Α49, Α50, Α51.

Η οριογραμμή της παραλίας με κίτρινη συνεχή πολυγωνική γραμμή και

στοιχεία Α'1, Α'2, Α'3, Α'49, Α'50, Α'51.

Αποφαίνεται ότι υφίσταται παλαιός αιγιαλός, ο οποίος καθορίζεται επί του ανωτέρω τοπογραφικού διαγράμματος με μπλε συνεχή πολυγωνική γραμμή και με στοιχεία Π1=Α1, Π2, Π3, Π18, Π19,

Π20=Α28, Π21=Α40, Π22, Π23, Π24,.... Π31, Π32, Π33=Α8.

Η ζώνη παραλίας έχει πλάτος 10μ. διότι διαφορετικά δεν εξυπηρετούνται οι σκοποί του άρθρου 1 παρ. 2 του Ν. 2971/2001.

Δεν εξαιρούνται τα κτίσματα που βρίσκονται στη ζώνη παραλίας.

Η παρούσα απόφαση με την έκθεση της επιτροπής και το τοπογραφικό διάγραμμα να δημοσιευθούν στην Εφημερίδα της Κυβερνήσεως.

Ερμούπολη, 28 Ιανουαρίου 2005

Ο Γενικός Γραμματέας Περιφέρειας
ΧΑΡΑΛΑΜΠΟΣ ΚΟΚΚΙΝΟΣ

ΕΚΘΕΣΗ ΕΠΙΤΡΟΠΗΣ
ΚΑΘΟΡΙΣΜΟΥ ΤΩΝ ΟΡΙΩΝ ΤΟΥ ΑΙΓΙΑΛΟΥ
(ΑΡΘΡΟ 3 Ν. 2971/19.12.2001)

Για τον καθορισμό των ορίων του αιγιαλού στη θέση «ΛΑΓΓΕΡΗ», Ν. Πάρου Στην Πάρο, σήμερα 10.8.2004, οι υπογεγραμμένοι:

1. ΣΤΕΛΙΟΣ ΣΕΖΕΝΙΑΣ, προϊστάμενος της Κτηματικής Υπηρεσίας του Νομού Κυκλάδων, ως πρόεδρος,

2. ΘΕΟΔΩΡΟΣ ΚΙΟΥΠΙΔΗΣ, Τεχνολόγος Τοπογράφος Μηχανικός, ως μέλος,

3. ΓΕΩΡΓΙΟΣ ΜΑΚΡΗΣ, Λιμενάρχης Πάρου, ως μέλος,
Τα μέλη της Επιτροπής:

4. ΔΗΜΗΤΡΙΟΣ ΜΠΟΥΝΤΟΥΡΗΣ, Διευθυντής της Διεύθυνσης Πολεοδομίας Νομαρχιακής Αυτοδιοίκησης Ν. Κυκλάδων και

5. ΕΜΜΑΝΟΥΗΛ ΚΑΛΑΒΡΟΣ, Διευθυντής Χωροταξίας και Περιβάλλοντος της Γενικής Γραμματείας Περιφέρειας Ν. Κυκλάδων αν και προσκλήθηκαν με την με αριθ. οικ. 1298/9.8.2004 πρόσκληση του προέδρου, δεν παρευρέθησαν αποτελούντες την επιτροπή καθορισμού των ορίων του αιγιαλού δυνάμει του άρθρου 3 του Ν. 2971/19.12.2001, μεταβήκαμε επί τόπου στην προαναφερθείσα περιοχή και

Λαβόντες υπόψη:

1. Την από 14.6.2004 αίτηση καθορισμού της ΗΛΙΟΣ ΤΕΧΝΙΚΗ ΚΑΤΑΣΚΕΥΑΣΤΙΚΗ ΑΕ, των ορίων» του αιγιαλού στην εν λόγω θέση.

2. Το τοπογραφικό υψομετρικό και κτηματολογικό διάγραμμα, το οποίο συντάχθηκε τον Αύγουστο του 2004 από τον Ηλία Οικονομόπουλο, Τοπογράφο Μηχανικό σε τρεις πινακίδες, σε κλίμακα 1:500, ελέγχθηκε επιτόπου για την ακρίβεια της αποτύπωσης την 10.8.2004 από τον Θεόδωρο Κιουπιδή, Τεχνολόγο Μηχ/κό της Κτηματικής Υπηρεσίας Ν. Κυκλάδων και θεωρήθηκε την ίδια ημερομηνία από τον Στέλιο Σεζένια, προϊστάμενο της Κτηματικής Υπηρεσίας Ν. Κυκλάδων.

3. Τις διατάξεις του Ν. 2971/2001 «Αιγιαλός, παραλία και άλλες διατάξεις» όπως αυτός ισχύει, και τον Ν. 1337/1983 καθώς και την προς αυτόν σχετική Δικαστηριακή και Διοικητική Νομολογία.

4. Μετά την από την επιτόπια μετάβαση σχηματισθείσα αντίληψη για τα στοιχεία που επηρεάζουν το πλάτος του αιγιαλού και της παραλίας, όπως αυτά προβλέπονται από το άρθρο 9 του Ν. 2971/2001 και ειδικότερα:

1. Τη γενικότερη γεωμορφολογία της περιοχής καθορισμού, που πρόκειται για πορθμό εκατέρωθεν του οποίου σχηματίζονται:

Α) Δύο κόλποι, με αμμώδεις ακτές, οι οποίες αποτελούνται ως επι το πλείστον από ψιλή άμμο αλλά και χαλίκι και πέτρες προερχόμενα από την αποσάθρωση-διάβρωση των μητρικών πετρωμάτων του εδάφους. Οι ακτές αυτές συνεχονται με εδάφη αμμώδη, ιλυώδη και βαλτώδη χωρίς την δυνατότητα πράξεων νομής ή κατοχής επί αυτών και θα πρέπει να οριοθετηθούν ως παλαιός αιγιαλός.

Β) Βραχώδη πρηνή ήπιων κλίσεων που σχηματίζονται εκατέρωθεν των δύο άκρων της βορινής ακτής. Οι ακτές αυτές συνεχονται με εδάφη ημιβραχώδη και βραχώδη.

2. Η περιοχή εν γένει είναι αδόμητη και (όπου επιτρέπεται από την σύσταση του εδάφους) παρατηρήθηκαν εκτεταμένες γεωργικές χρήσεις γης.

3. Διαπιστώθηκε η ύπαρξη αυθαίρετης αποβάθρας από μηετόν (στη νότια ακτή).

4. Το φυσικό όριο της βλάστησης συνίσταται εν μέρει από θαμνώδη φυσική βλάστηση (πουρνάρια, σκίνα) και από έντονη, δενδρώδη φυσική βλάστηση (κέδροι).

5. Ο βορινός κόλπος είναι εκτεθειμένος στο ανοιχτό πέλαγος και προσβάλλεται από ισχυρούς ανέμους βόρειων διευθύνσεων. Ο κυματισμός όμως ανακόπτεται, από την ύπαρξη μικρού νησιού που βρίσκεται στην είσοδο του κόλπου. Η δε νότια περιοχή δεν προσβάλλεται από ισχυρούς ανέμους γιατί είναι προστατευμένη, επειδή βρίσκεται μέσα σε υπήνεμο κόλπο.

6. Η μορφολογία του πυθμένα συνίσταται από τα παρακάτω στοιχεία: α) αμμώδης σύσταση και ήπιες κλίσεις με μικρά βάθη και β) βραχώδη ανώμαλη σύσταση με υφάλους και ξέρες κοντά στην ακτή.

7. Δεν υφίσταται εγκεκριμένη χωροταξική μελέτη και χρήση γης.

8. Δεν υπάρχουν γενικά δημόσια κτήματα.

9. Δεν υφίσταται κτηματολόγιο.

10. Δεν υπάρχουν ευπαθή οικοσυστήματα και προστατευόμενες περιοχές, αποφασίζουμε:

1. Καθορίζουμε επί του ανωτέρω τοπογραφικού διαγράμματος:

α) Τα όρια του αιγιαλού με κόκκινη συνεχή πολυγωνική γραμμή και στοιχεία Α1, Α2, Α3, Α49, Α50, Α51

β) Τα όρια της παραλίας με κίτρινη συνεχή πολυγωνική γραμμή και στοιχεία, Α'1, Α'2, Α'3, Α'49, Α'50, Α'51.

Αποφαινόμαστε ότι υφίσταται παλαιός αιγιαλός, ο οποίος καθορίζεται επί του ανωτέρω τοπογραφικού διαγράμματος με μπλε συνεχή πολυγωνική γραμμή και στοιχεία Π1=Α1, Π2, Π3, Π18, Π19, Π20=Α28, Π21=Α40, Π22, Π23, Π24, Π31, Π32, Π33=Α8.


2. Η ζώνη παραλίας έχει πλάτος 10 μ. διότι διαφορετικά δεν εξυπηρετούνται οι σκοποί του άρθρου 1 παρ. 2 του Ν. 2971/2001.


3. Δεν εξαιρούνται τα κτίσματα που βρίσκονται στη ζώνη παραλίας.

Η Επιτροπή


Ο Πρόεδρος
ΣΤΕΛΙΟΣ ΣΕΖΕΝΙΑΣ


Τα Μέλη
ΘΕΟΔ. ΚΙΟΥΠΙΔΗΣ
ΓΕΩΡΓΙΟΣ ΜΑΚΡΗΣ

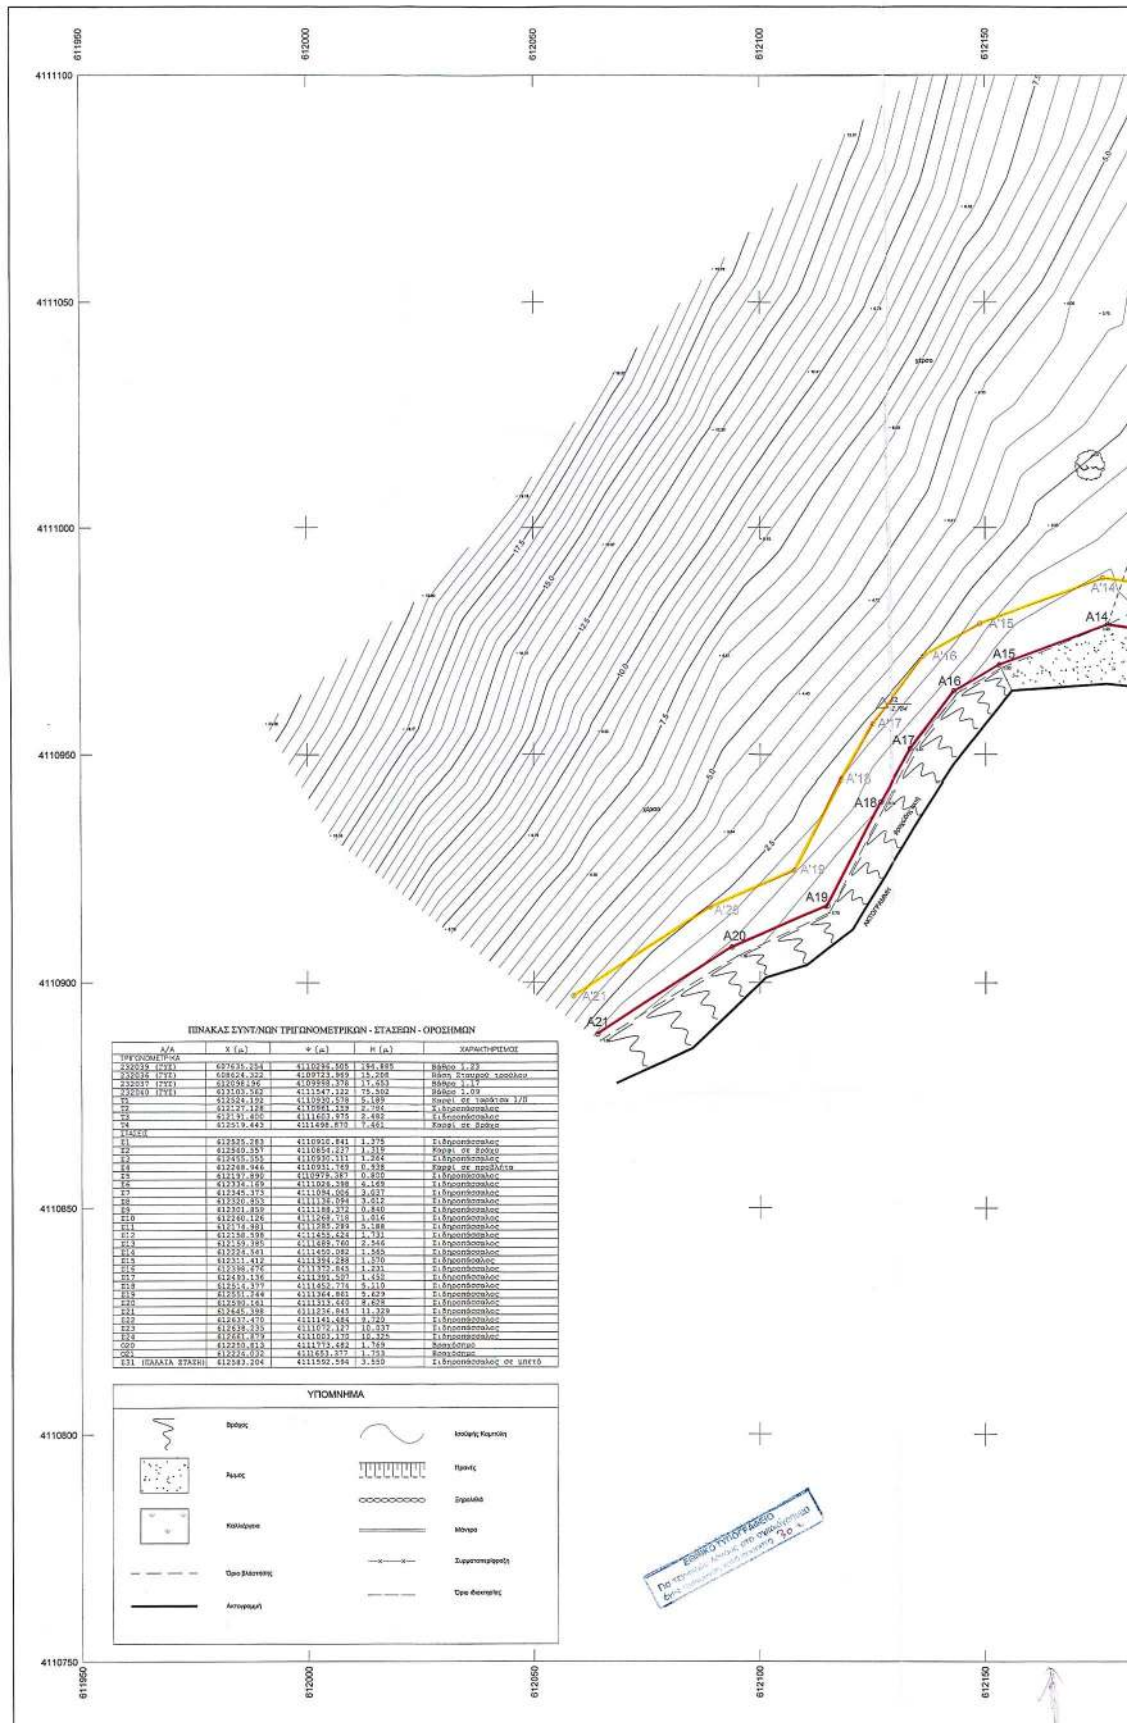


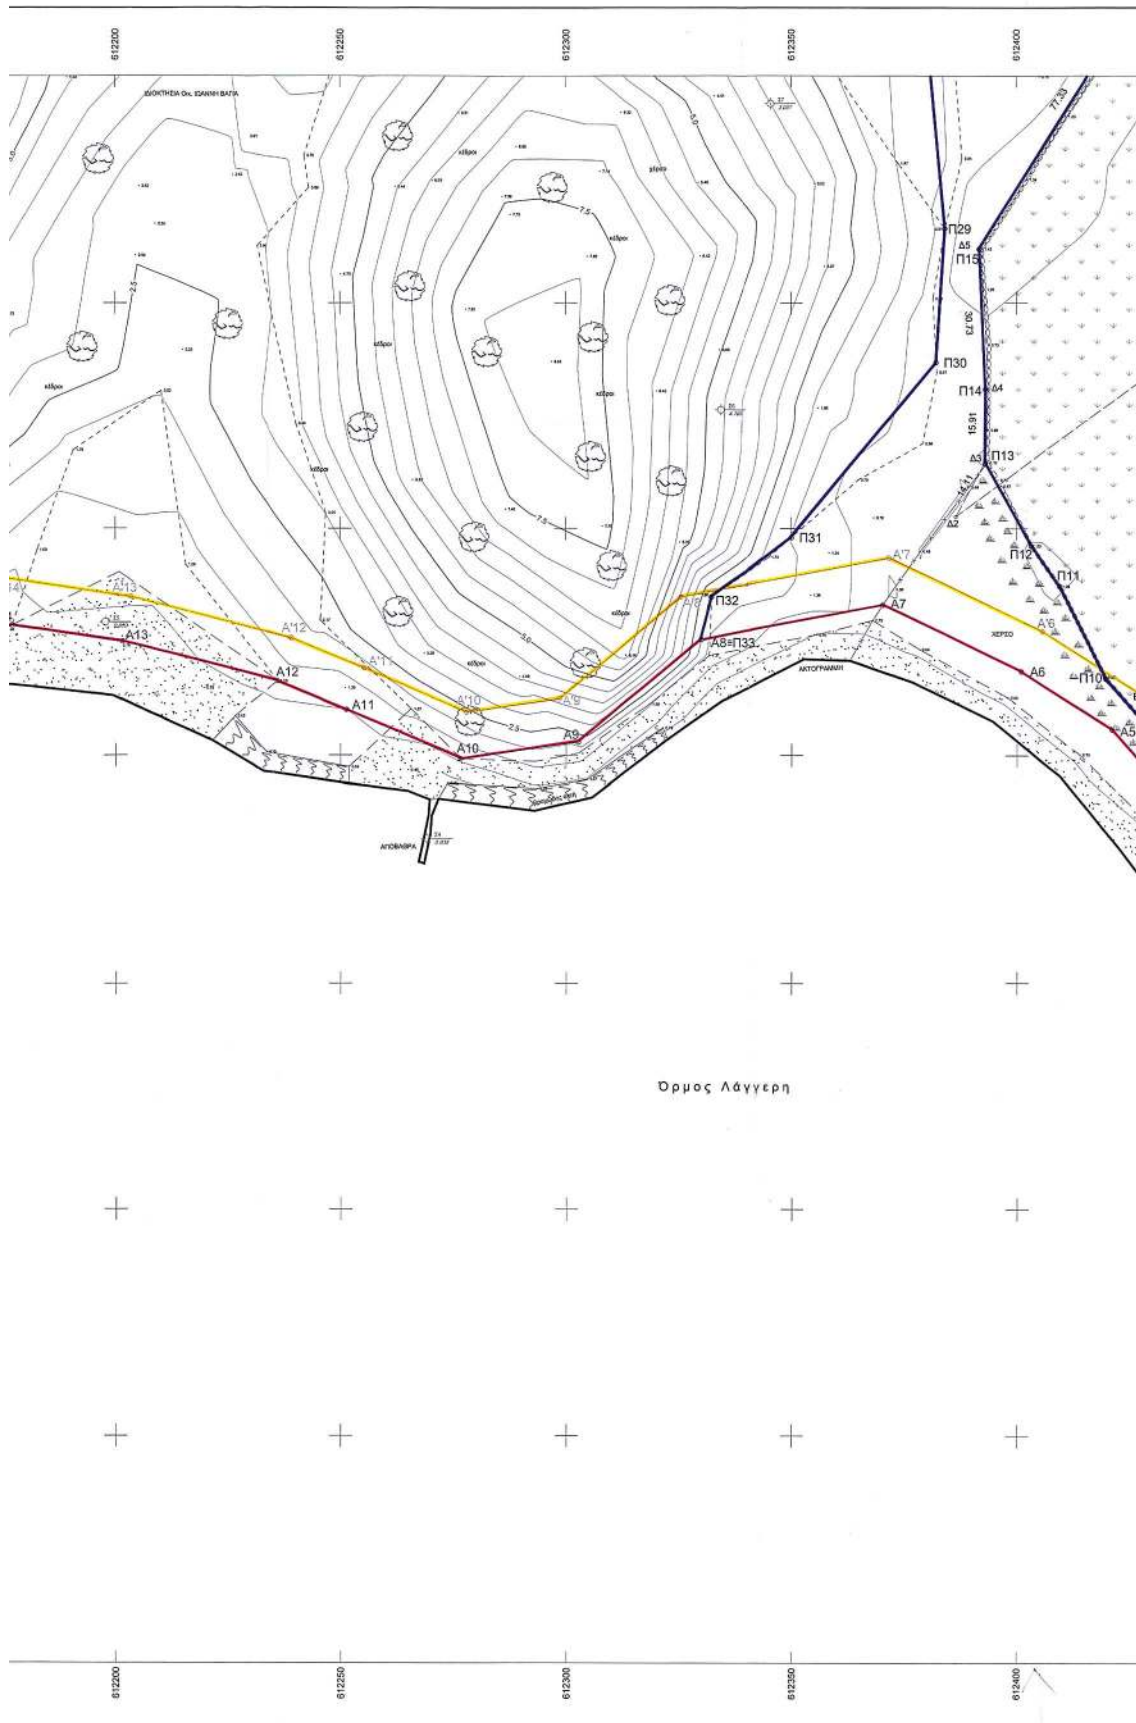





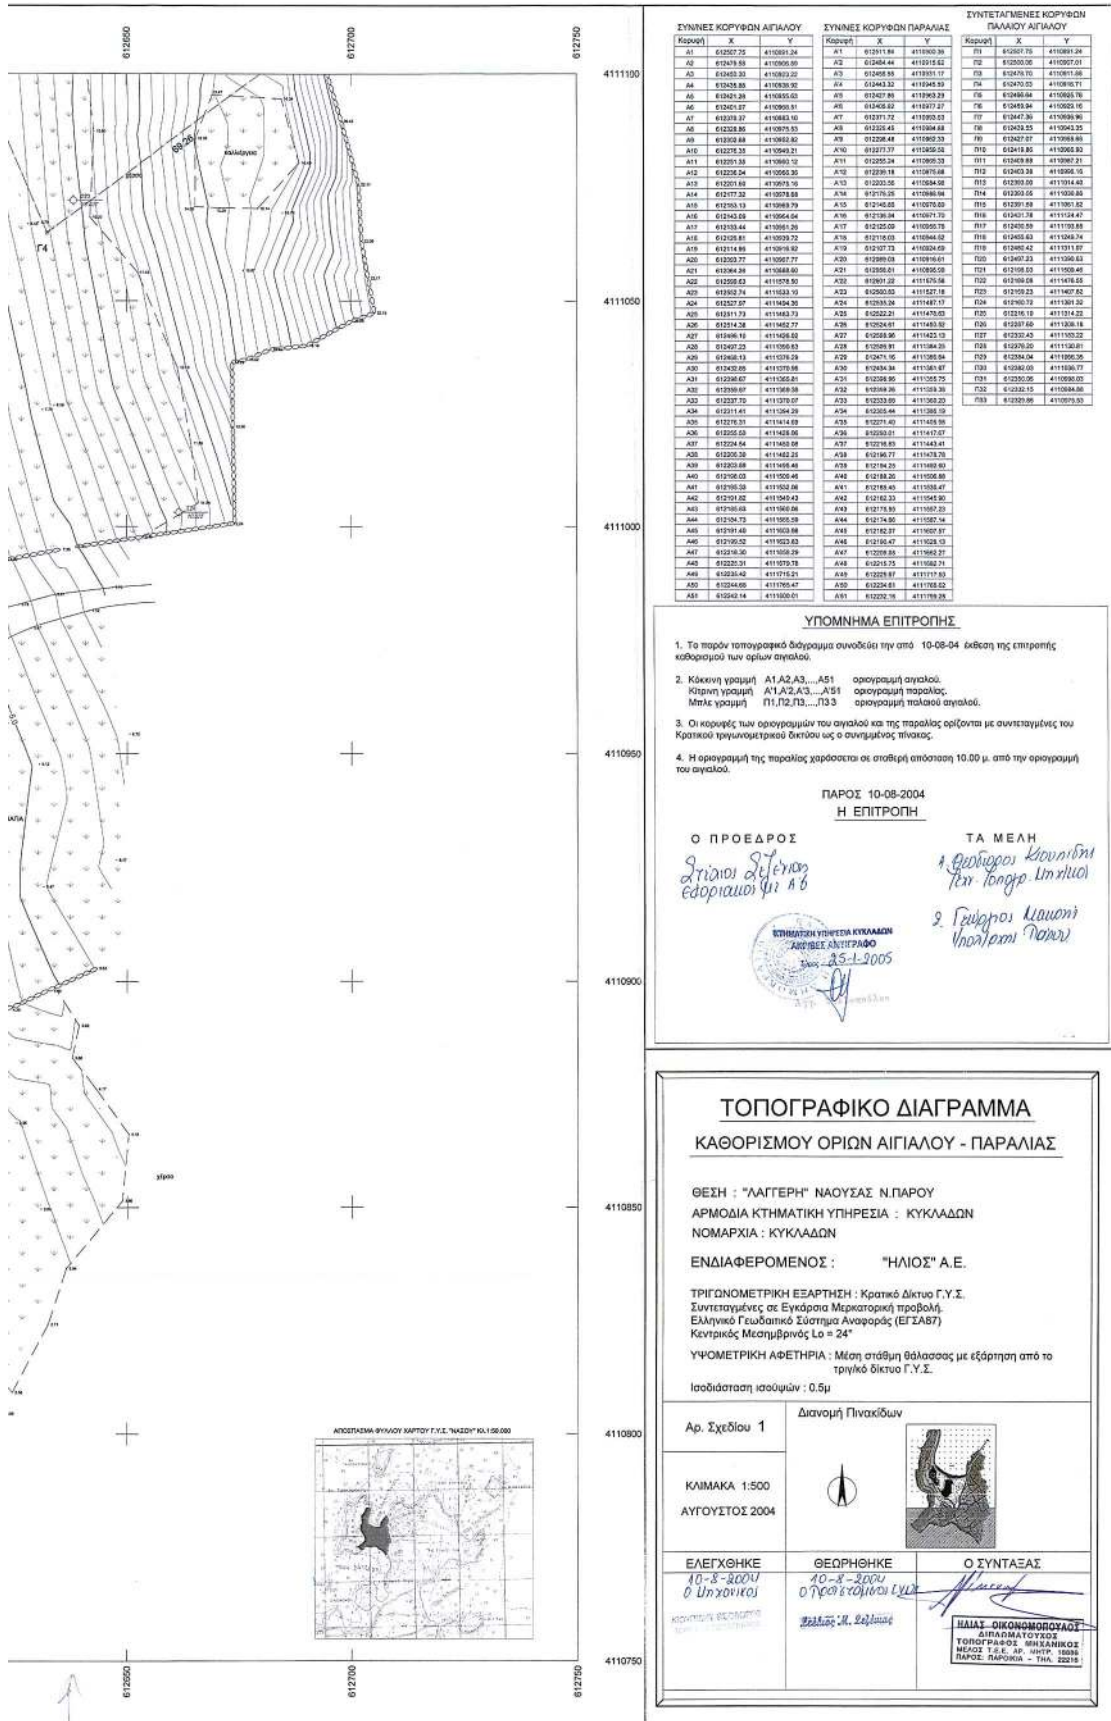

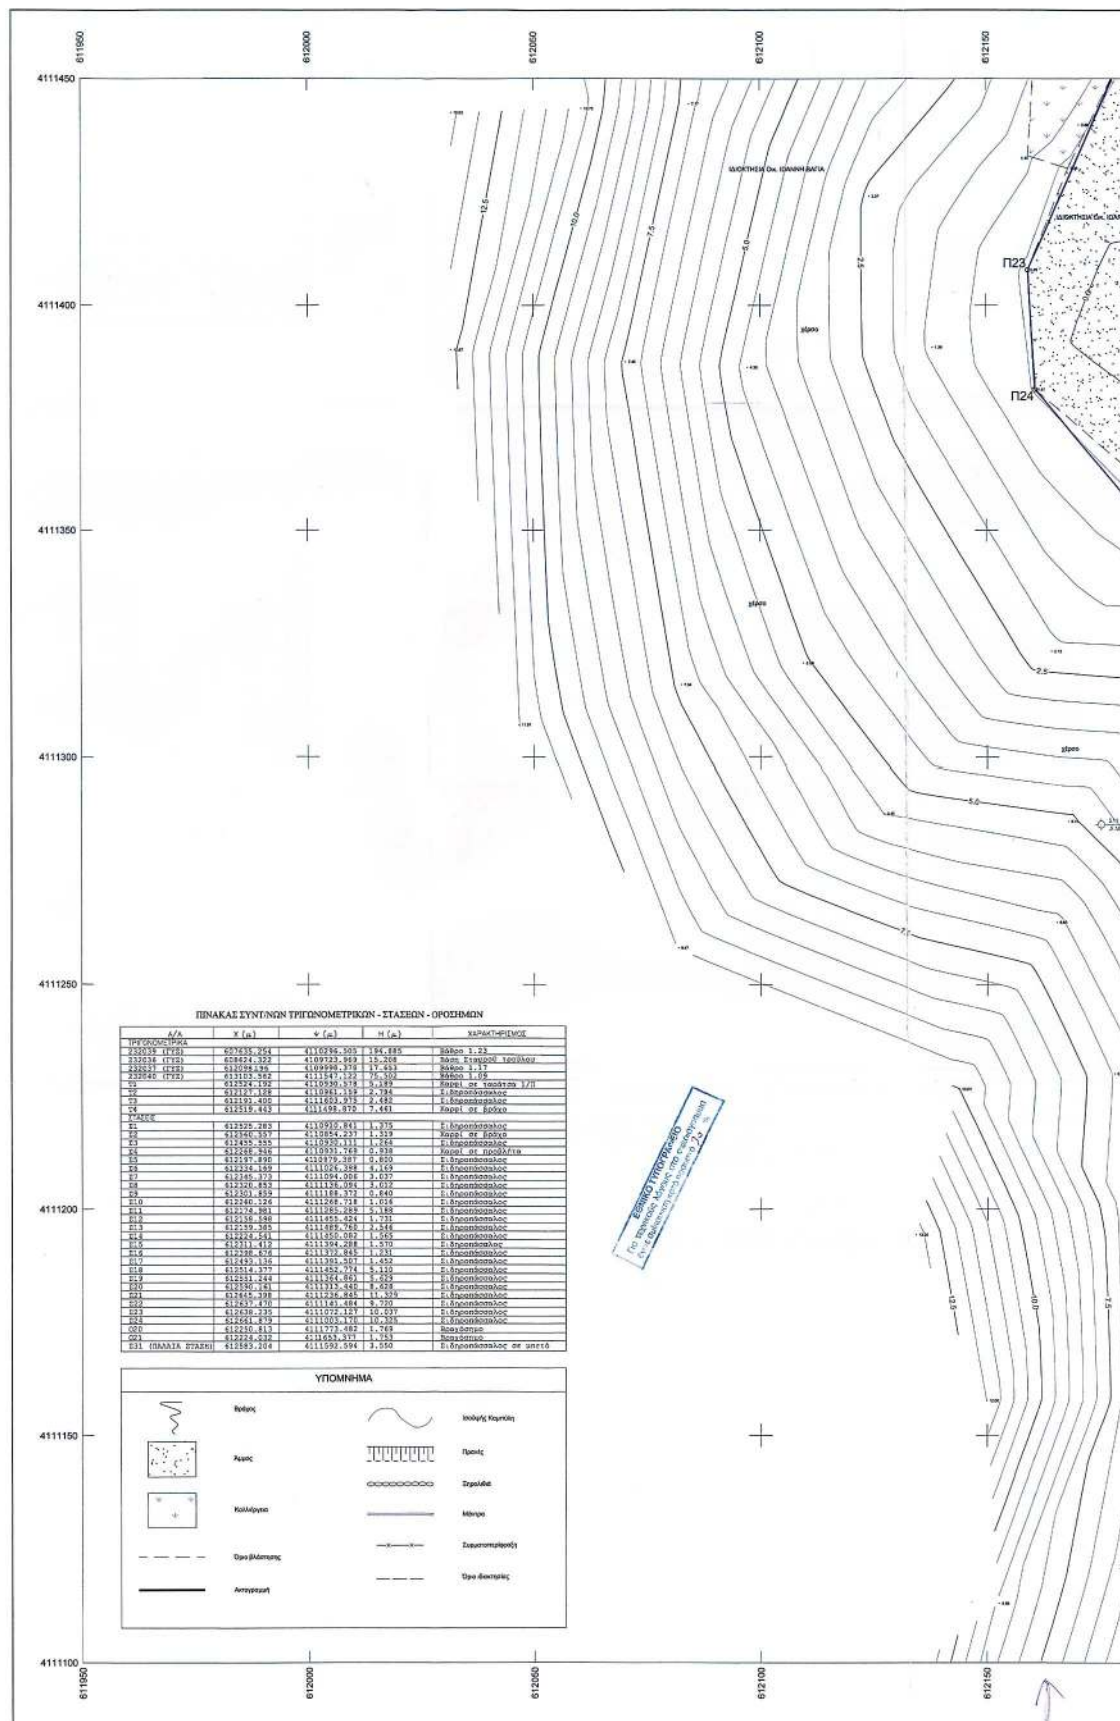

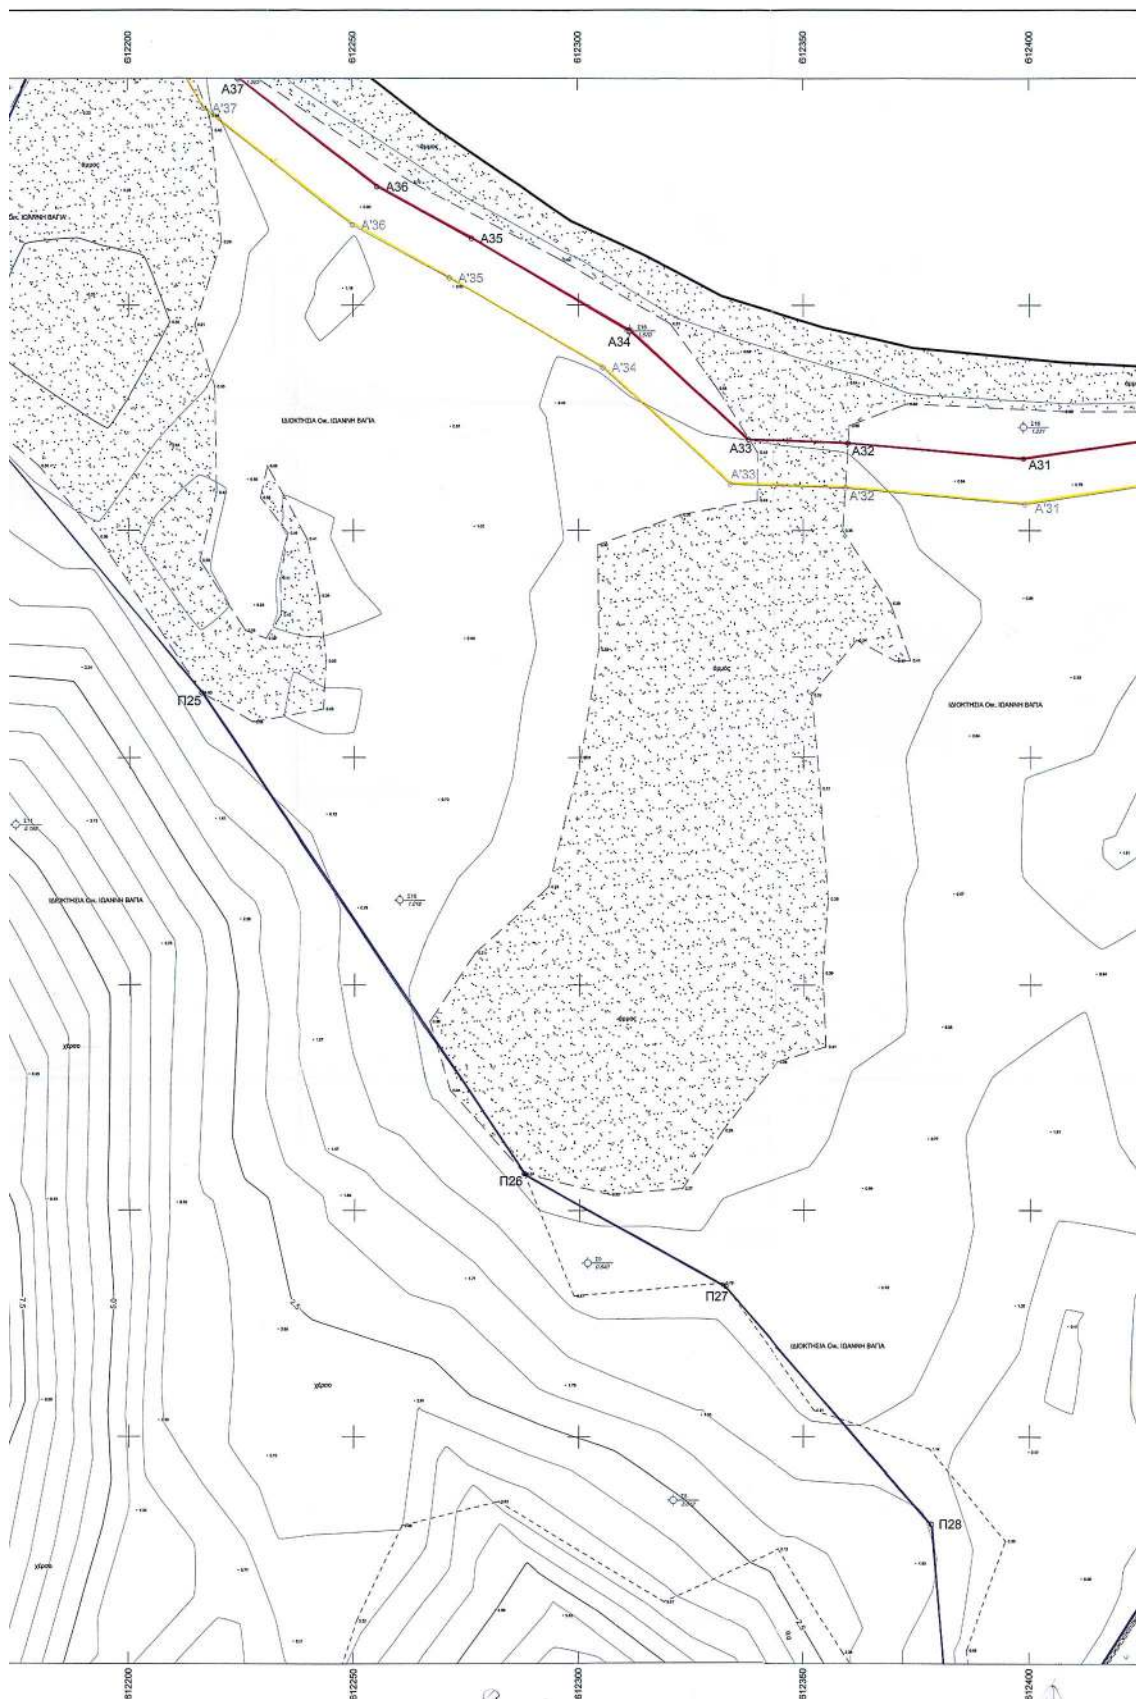

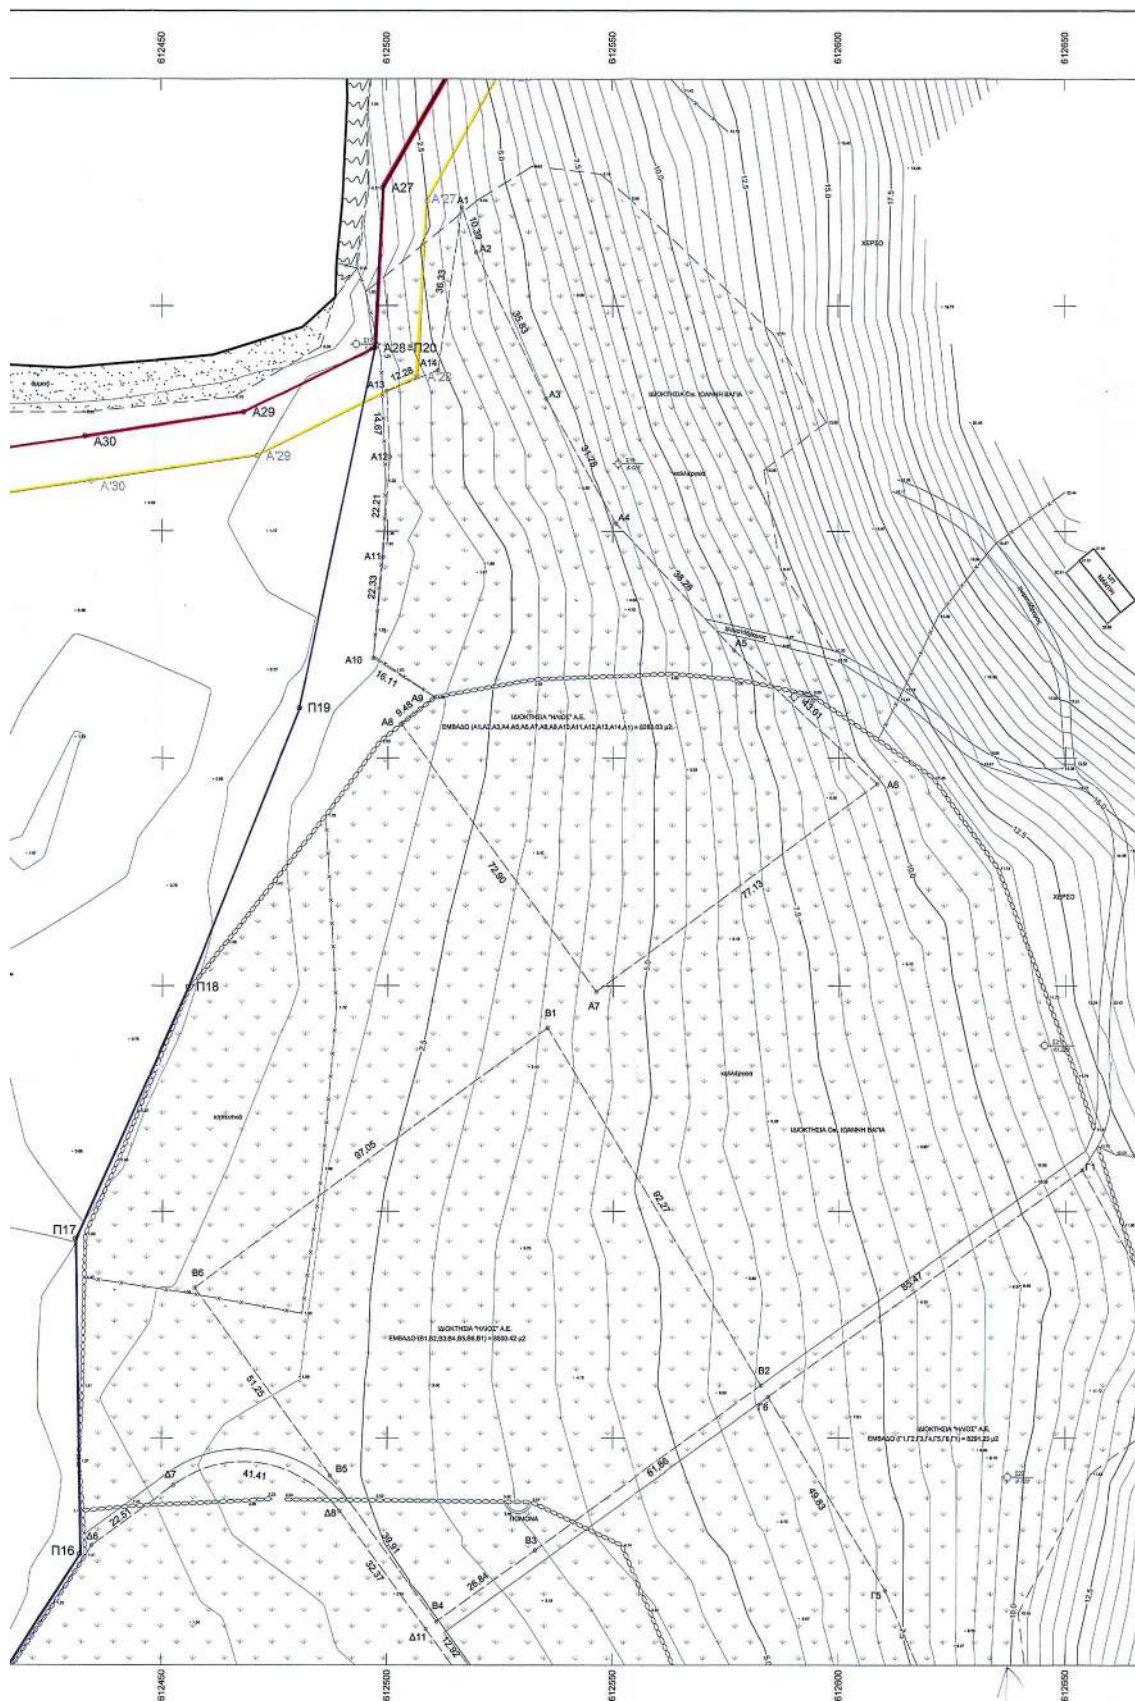

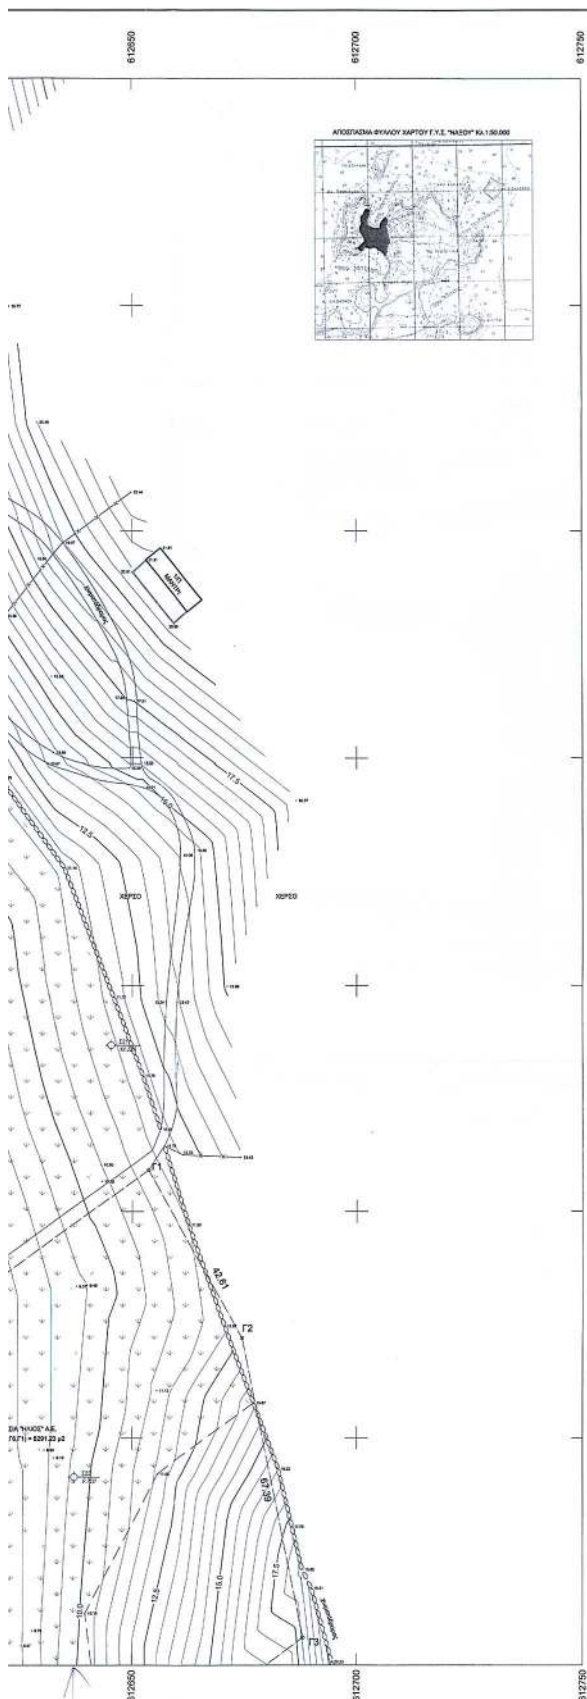

ΣΥΝΕΙΣ ΚΟΡΥΦΩΝ ΑΓΓΑΛΟΥ			ΣΥΝΕΙΣ ΚΟΡΥΦΩΝ ΠΑΡΑΛΙΑΣ			ΣΥΝΤΕΤΑΓΜΕΝΕΣ ΚΟΡΥΦΩΝ ΠΑΛΙΟΥ ΑΓΓΑΛΟΥ		
Κορυφή	X	Y	Κορυφή	X	Y	Κορυφή	X	Y

ΥΠΟΜΝΗΜΑ ΕΠΙΤΡΟΠΗΣ

- Το παρόν τοπογραφικό διάγραμμα συντάχθηκε την από 10-08-04 έκθεση της επιτροπής καθορισμού των ορίων αγγαλού.
Μπλε γραμμή Π1, Π2, Π3, ..., Π33 οριογραμμή παλαιού αγγαλού.
- Οι καμπύλες των οριογραμμών του αγγαλού και της παραλίας ορίζονται με συντεταγμένες του Κρατικού τριγωνομετρικού δικτύου ως ο συνημμένος πίνακας.
- Η οριογραμμή της παραλίας χαράσσεται σε σταθερή απόσταση 10,00 μ. από την οριογραμμή του αγγαλού.

ΠΑΡΟΣ 10-08-2004

Η ΕΠΙΤΡΟΠΗ

Ο ΠΡΟΕΔΡΟΣ
Στέφανος Στεφανίδης
Επαγγελματίας

ΤΑ ΜΕΛΗ
1. Γεώργιος Στεφανίδης
Γεω. Τοπογρ. Λειτουργός
2. Γεώργιος Καρανός
Υπολειτουργός Παράλ.



ΤΟΠΟΓΡΑΦΙΚΟ ΔΙΑΓΡΑΜΜΑ

ΚΑΘΟΡΙΣΜΟΥ ΟΡΙΩΝ ΑΓΓΑΛΟΥ - ΠΑΡΑΛΙΑΣ

ΘΕΣΗ : "ΛΑΓΓΕΡΙ" ΝΑΟΥΣΑΣ Ν.ΠΑΡΟΥ
ΑΡΜΟΔΙΑ ΚΤΗΜΑΤΙΚΗ ΥΠΗΡΕΣΙΑ : ΚΥΚΛΑΔΩΝ
ΝΟΜΑΡΧΙΑ : ΚΥΚΛΑΔΩΝ

ΕΝΔΙΑΦΕΡΟΜΕΝΟΣ : "ΗΛΙΟΣ" Α.Ε.

ΤΡΙΓΩΝΟΜΕΤΡΙΚΗ ΕΞΑΡΤΗΣΗ : Κρατικό Δίκτυο Γ.Υ.Σ.
Συντεταγμένες σε Εγκάρσια Μεσοτορική προβολή,
Ελληνικό Γεωδαιτικό Σύστημα Αναφοράς (ΕΓΣΑ87)
Κεντρικός Μεσημβρινός $L_0 = 24^\circ$

ΥΨΟΜΕΤΡΙΚΗ ΑΦΕΤΗΡΙΑ : Μέση στάθμη θάλασσας με εξάρτηση από το
τριγωνικό δίκτυο Γ.Υ.Σ.
Ισοδιάσταση ισοϋψών : 0,5μ


Διανομή Πινακίδων

ΚΛΙΜΑΚΑ 1:500
ΑΥΓΟΥΣΤΟΣ 2004



ΕΛΕΓΧΘΗΚΕ
ΑΟ-8-2004
Ο Μηχανικός

ΘΕΩΡΗΘΗΚΕ
ΑΟ-8-2004
Ο Προϊστάμενος ΧΥΜ

Ο ΣΥΝΤΑΞΑΣ

ΜΗΧΑΝΙΚΟΣ ΕΠΙΣΤΗΜΗΣ


ΓΕΩΓΡΑΦΙΚΟ




ΤΟΠΟΓΡΑΦΙΚΟΣ ΜΕΤΡΗΣΕΩΣ


ΜΕΛΟΣ-ΡΕΔ-ΑΡ-ΜΗΡ-18890


ΠΡΟΣ: ΠΑΡΟΣ, 10-8-2004

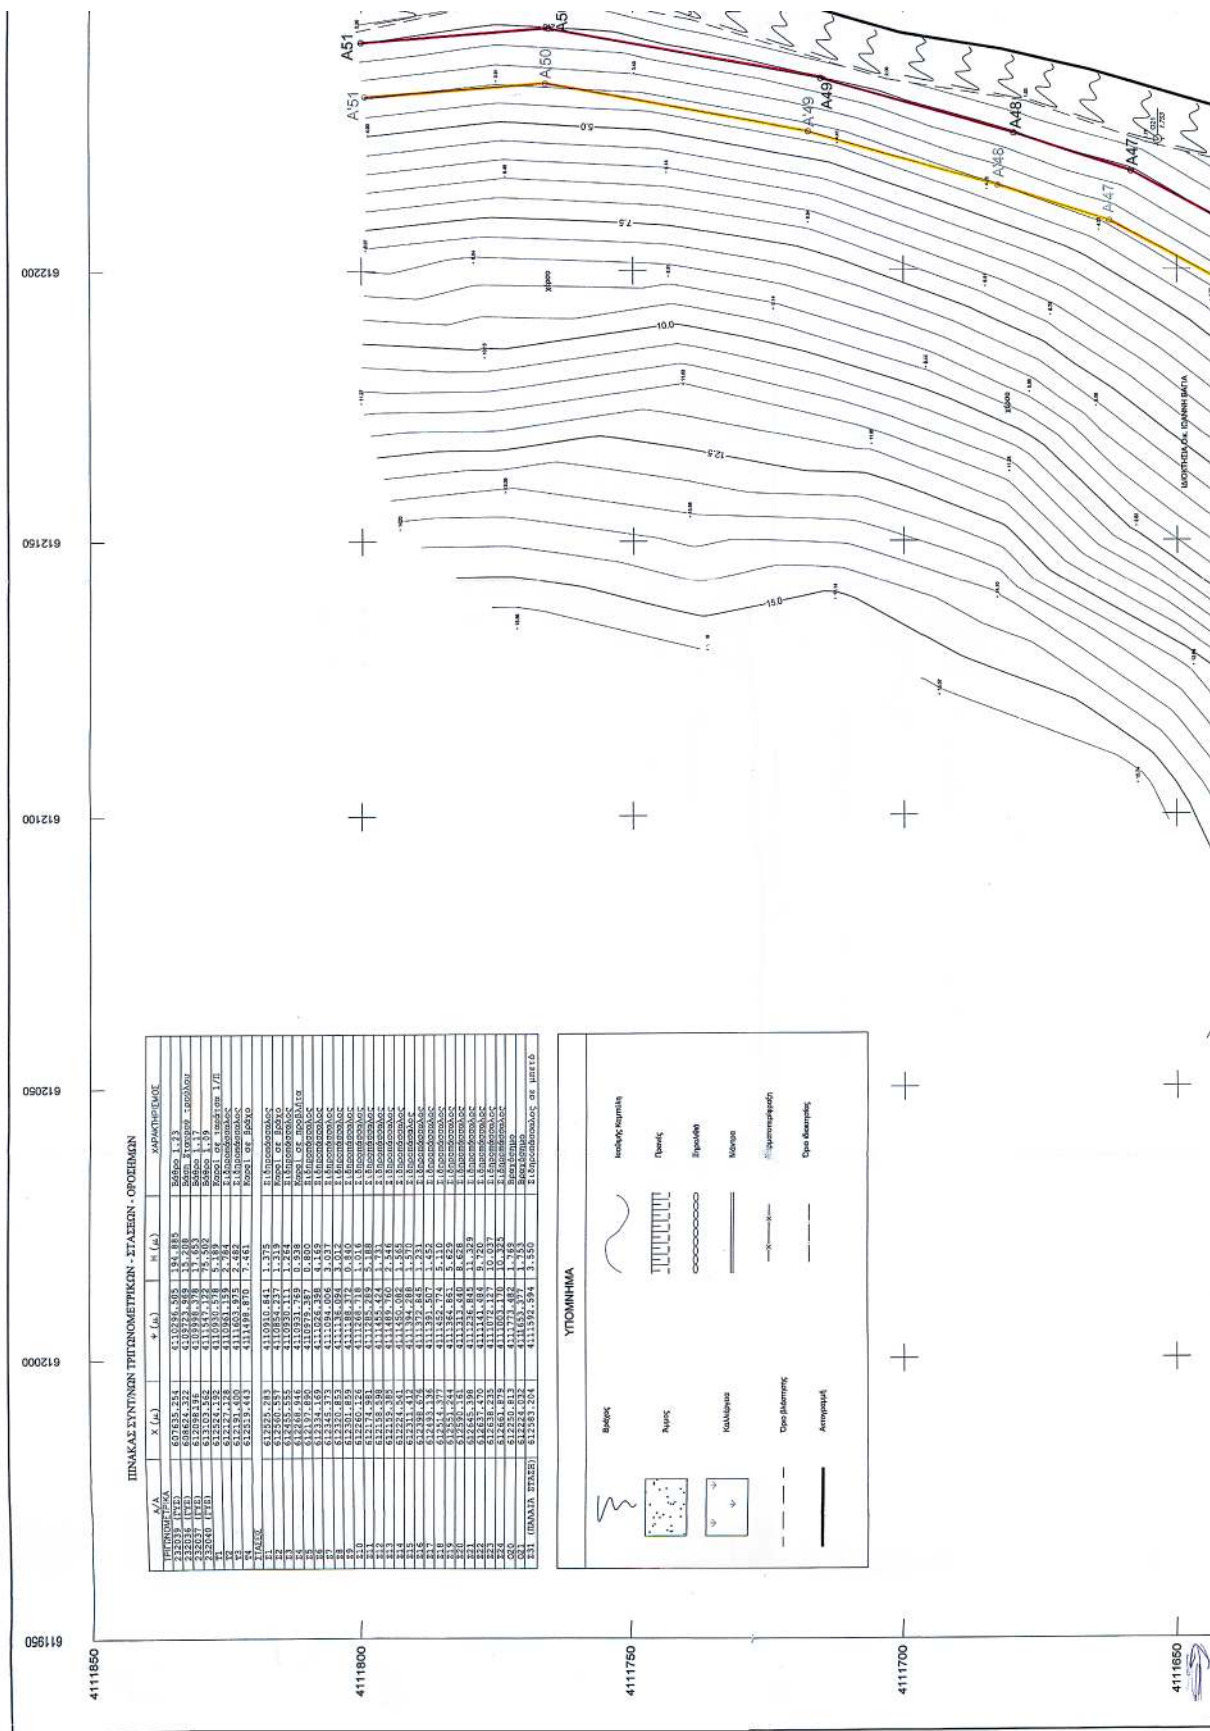


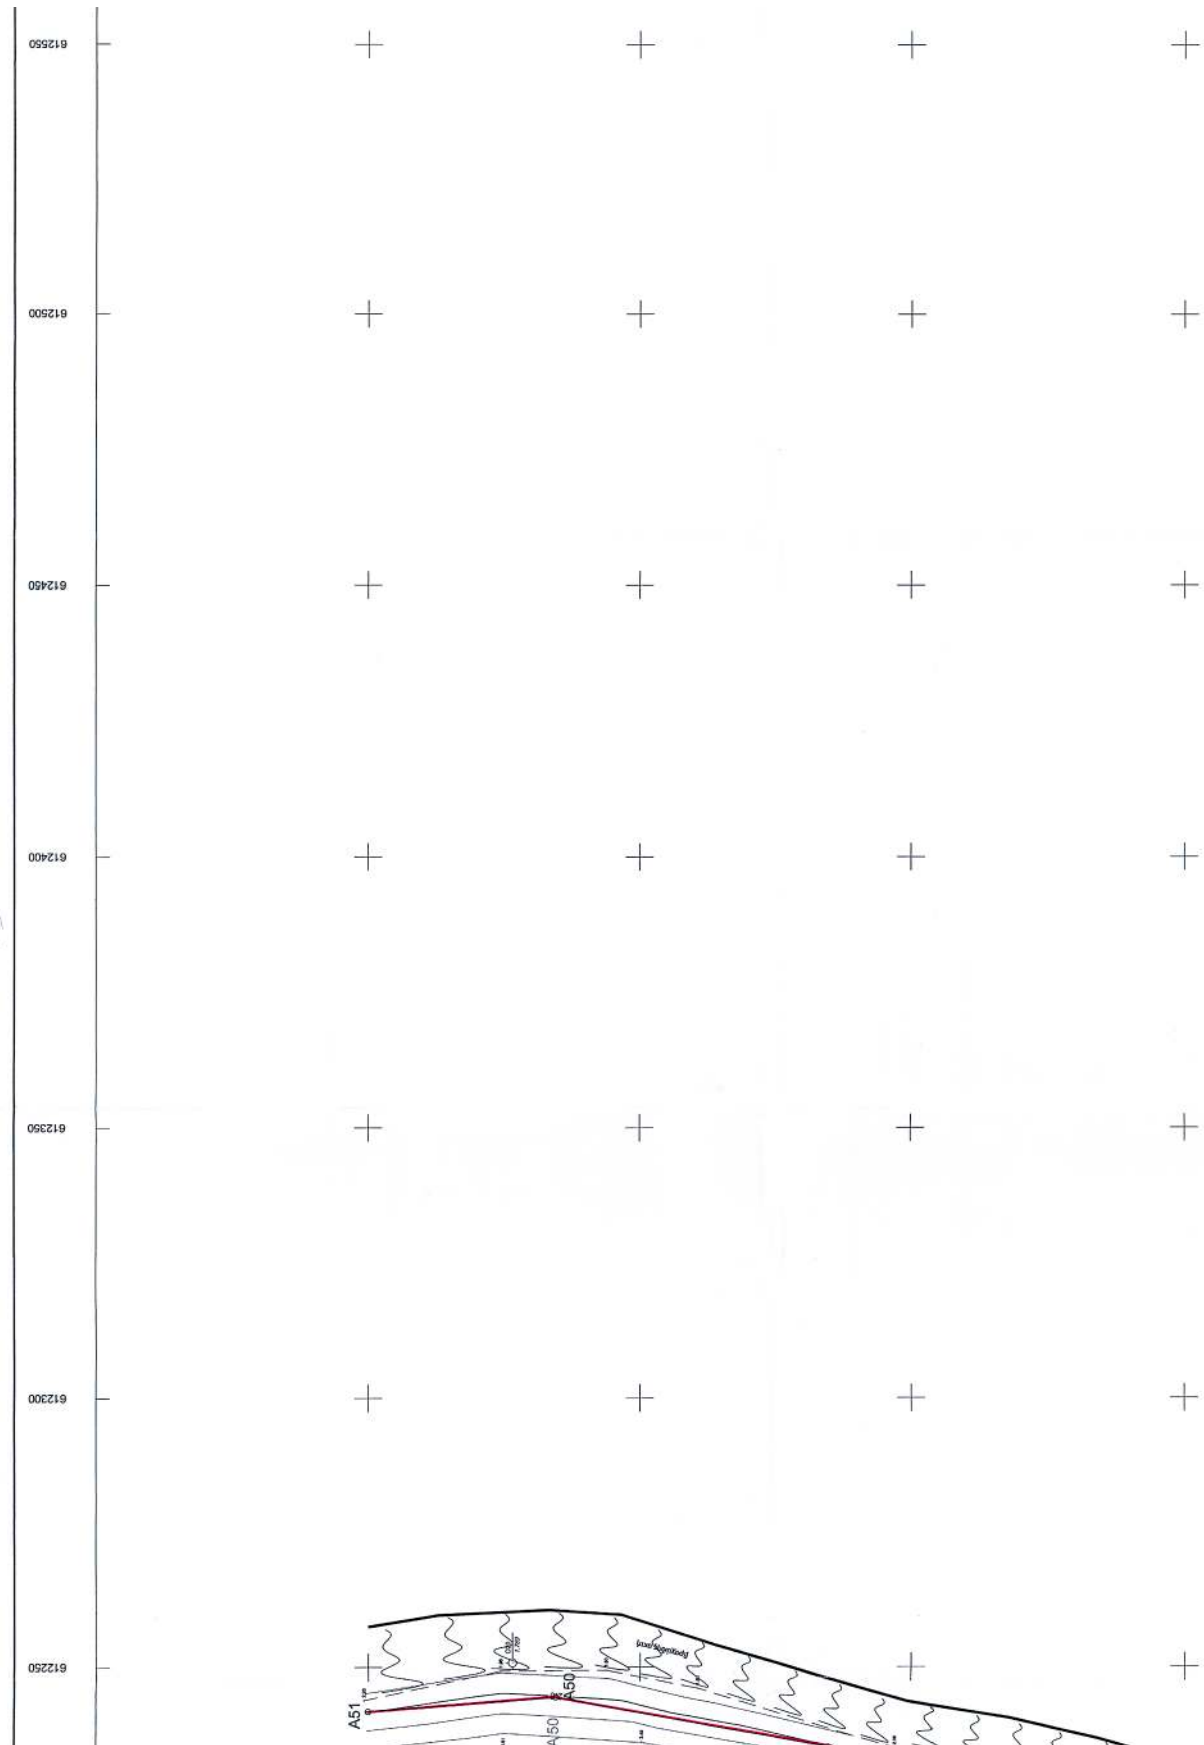

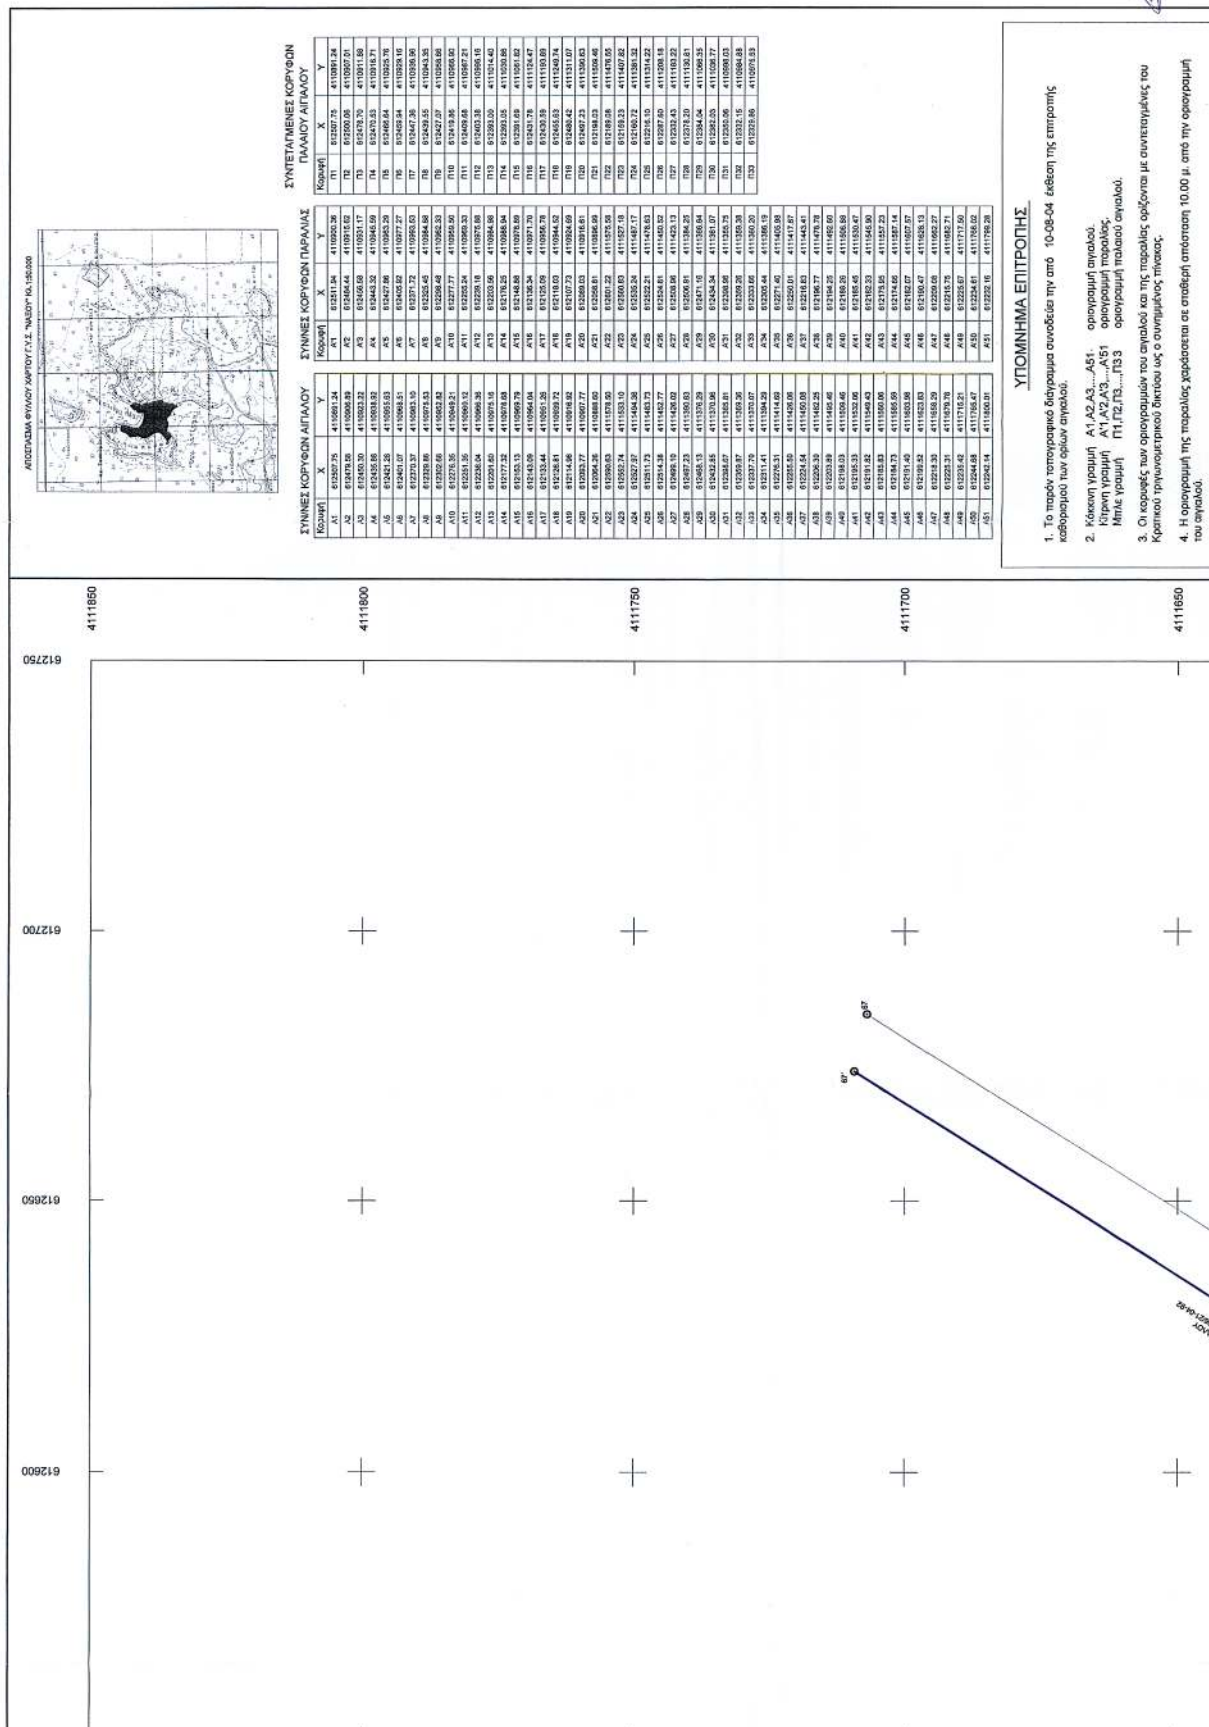

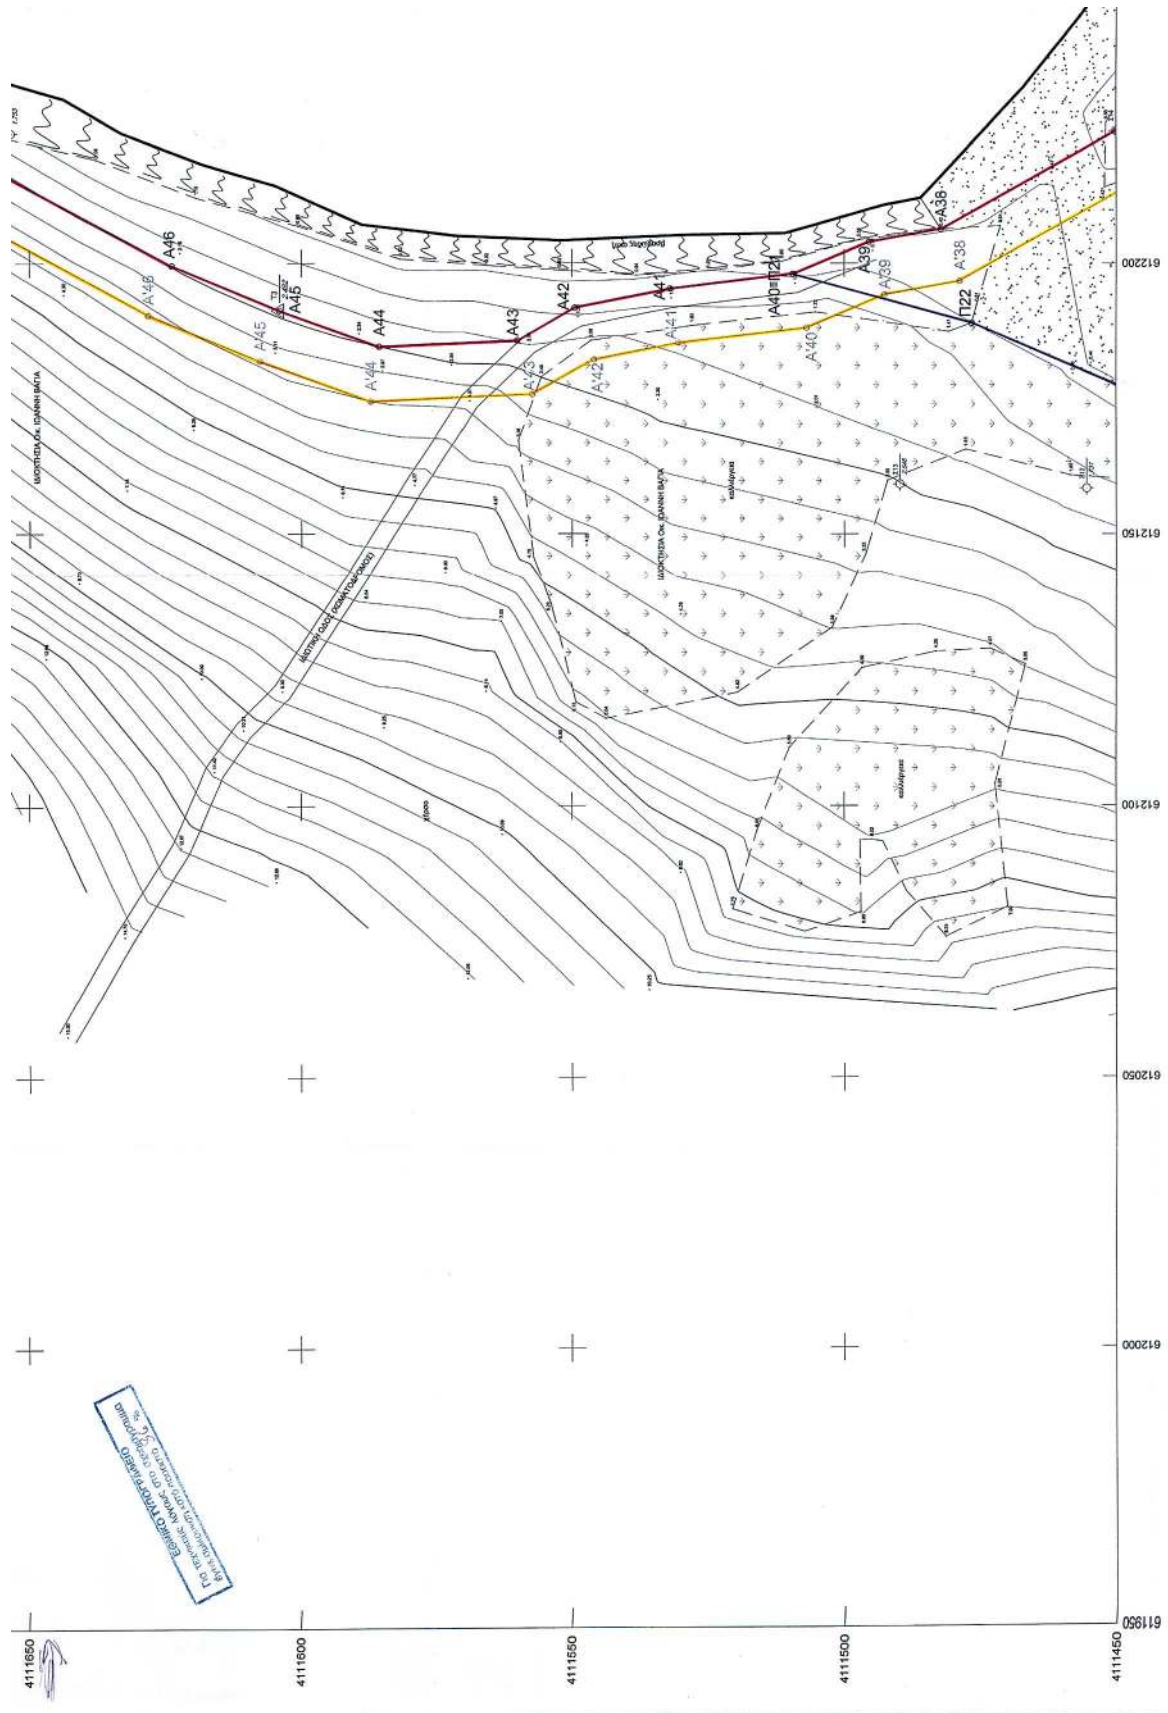

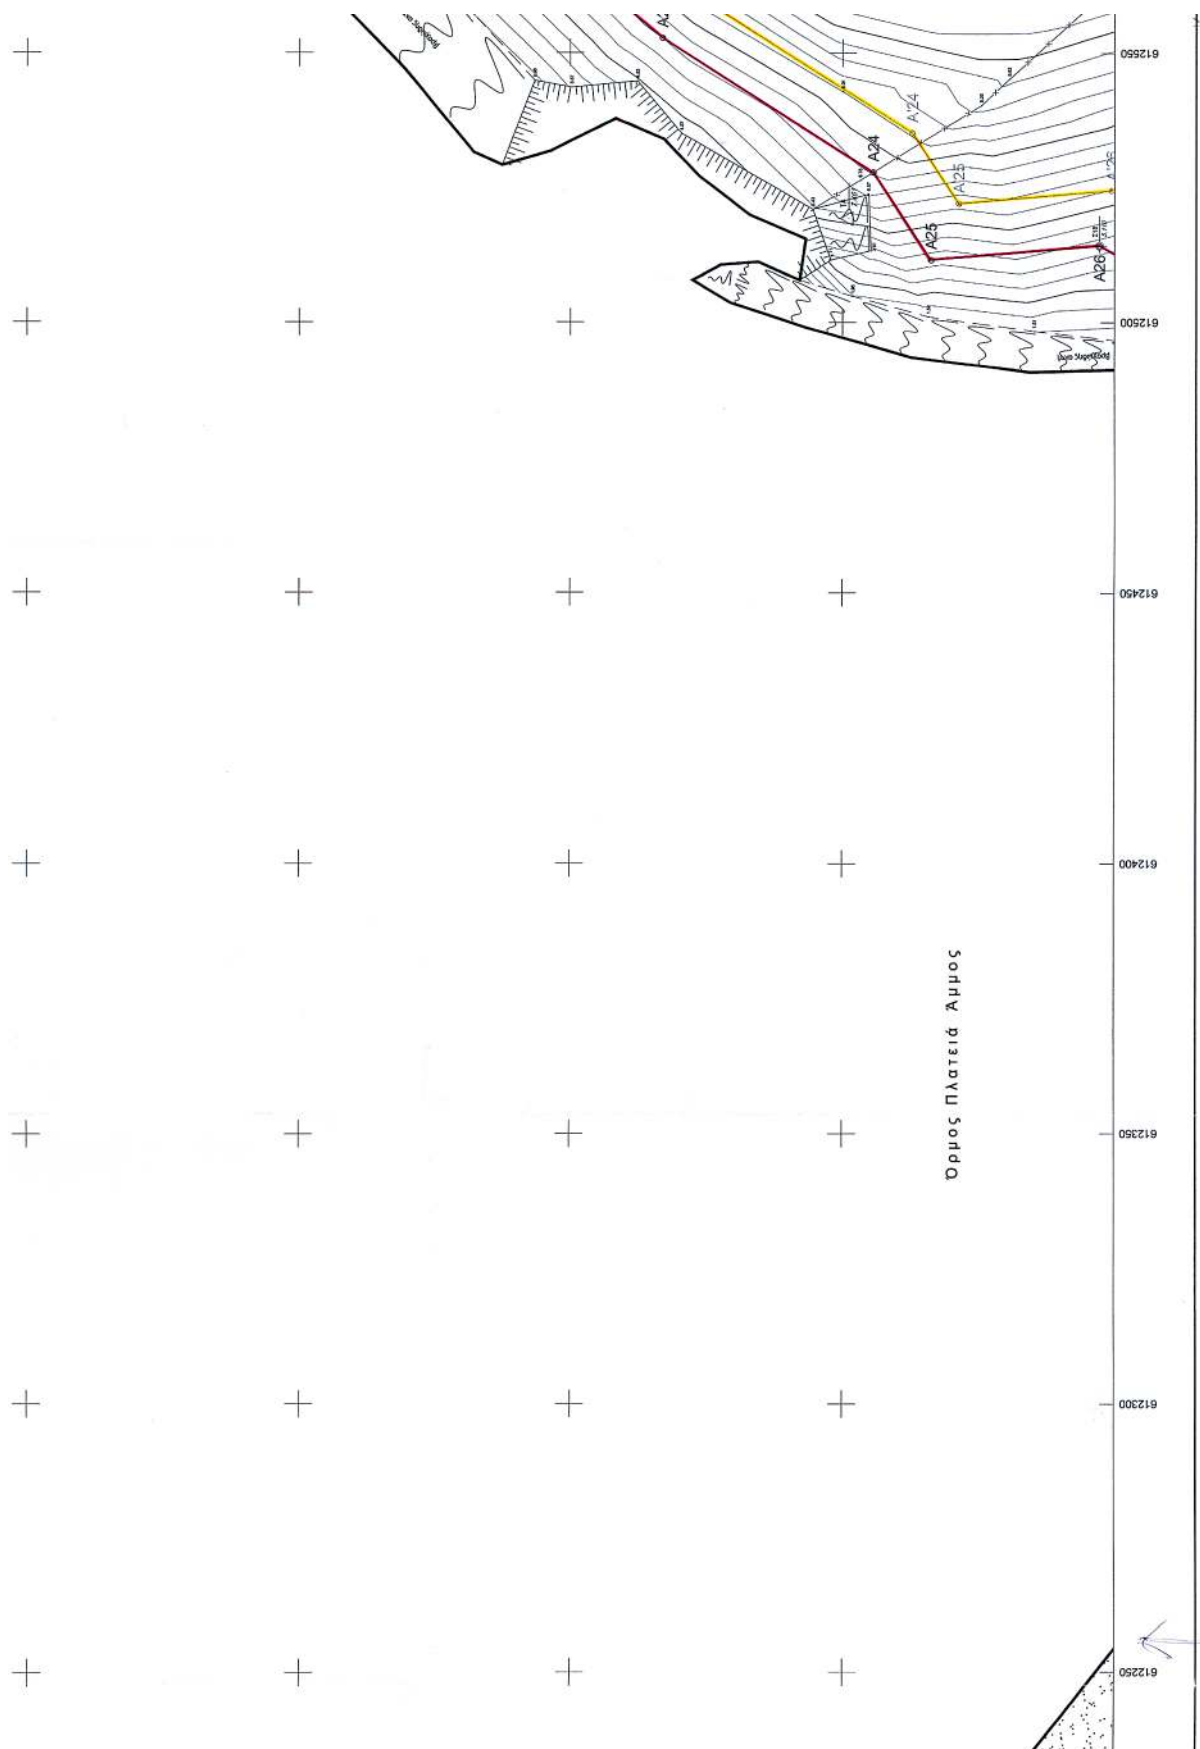

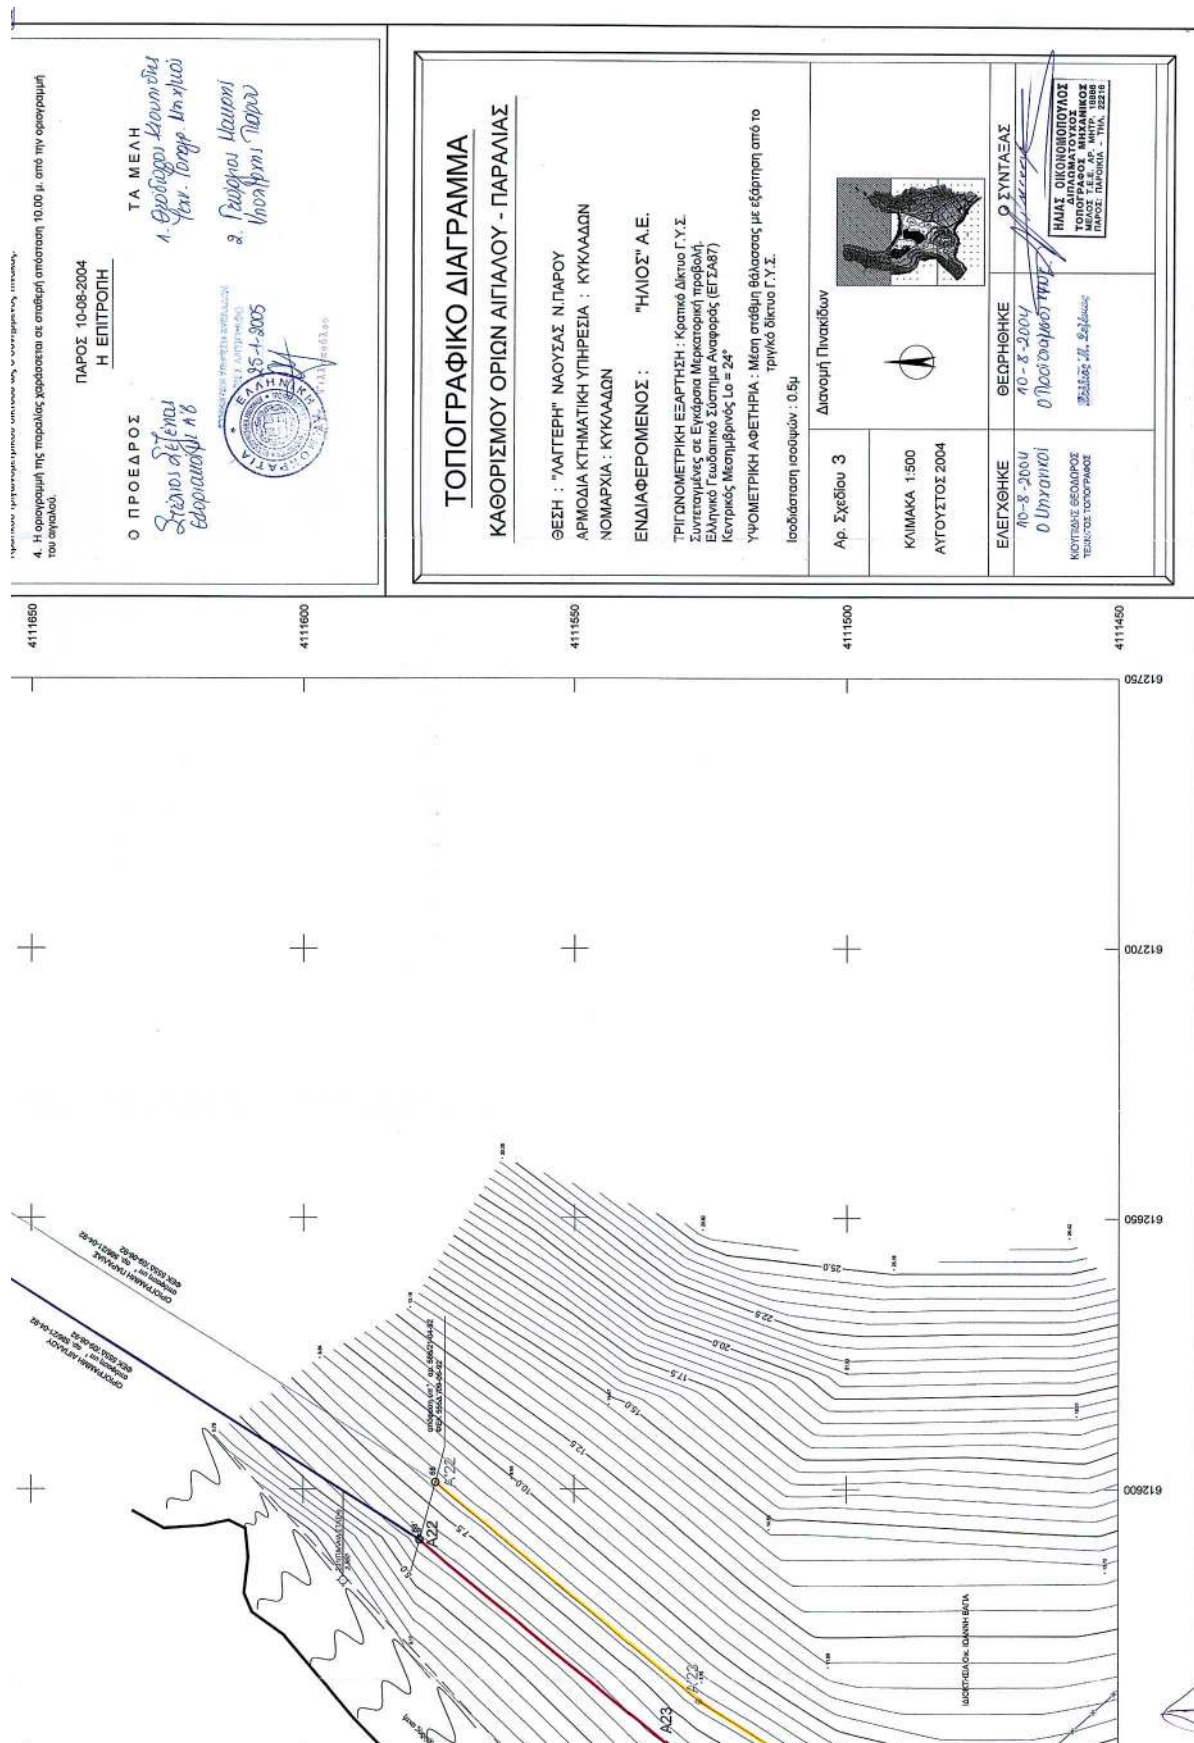

Αριθ. 11110/04

(2)

Καθορισμός χρήσης γης εκποιούμενης δημόσιας έκτασης στο ΔΔ Νεοκαισάρειας του Δήμου Ανατολής..

Ο ΝΟΜΑΡΧΗΣ ΙΩΑΝΝΙΝΩΝ

Έχοντας υπόψη:

1. Τις διατάξεις του άρθρου 3 παράγραφος 1 «Καθορισμός χρήσεων παραχωρούμενων δημοσίων εκτάσεων» του Ν. 1512 της 11/11.1.1985 (ΦΕΚ 4Α').

2. Τις διατάξεις του άρθρου 3 του Ν.Δ. της 17.7.1923 (ΦΕΚ 228 Α/16.8.1923) «Περί σχεδίων πόλεων και κωμών του Κράτους» όπως μεταγενέστερα τροποποιήθηκαν και συμπληρώθηκαν.

3. Τις διατάξεις του Π.Δ. 23.2/6.3.1987 ΦΕΚ 166Δ' «Κατηγορίες και περιεχόμενο χρήσεων γης».

4. Τις διατάξεις του Π.Δ. της 24/31.5.1985 (ΦΕΚ 270 Δ') περί τροποποίησης των όρων και περιορισμών δόμησης στις εκτός σχεδίου περιοχές.

5. Την αριθμ. 376/9.7.2003 απόφαση του Νομαρχιακού Συμβουλίου Ιωαννίνων «Τροποποίηση-κωδικοποίηση του Οργανισμού Εσωτερικής Οργάνωσης και Λειτουργίας των Υπηρεσίας της Ν.Α.Ι.», που δημοσιεύθηκε στην Εφημερίδα της Κυβερνήσεως και ισχύει από τις 18.7.2003 (ΦΕΚ 989/Β/18.7.2003).

6. Την υπ' αριθμ.: 189/2004 απόφαση του Δημοτικού Συμβουλίου του Δήμου Ανατολής Ν. Ιωαννίνων σε συνδυασμό με το υπ' αριθμ. 7463/20.12.2004 έγγραφο του Δ. Ανατολής, αποφασίζουμε:


Τον χαρακτηρισμό της έκτασης με στοιχεία: (α-β-γ-δ-ε-ζ-η-α εμβαδού: 1299,75 μ2 όπως φαίνεται στο συνημμένο τοπογραφικό κατάλληλο για ανοικοδόμηση σύμφωνα με τους ισχύοντες όρους δόμησης της περιοχής.

Η απόφαση αυτή να δημοσιευθεί στην Εφημερίδα της Κυβερνήσεως.

Ιωάννινα, 31 Ιανουαρίου 2005

Ο Νομάρχης

ΑΛΕΞΑΝΔΡΟΣ ΚΑΧΡΙΜΑΝΗΣ

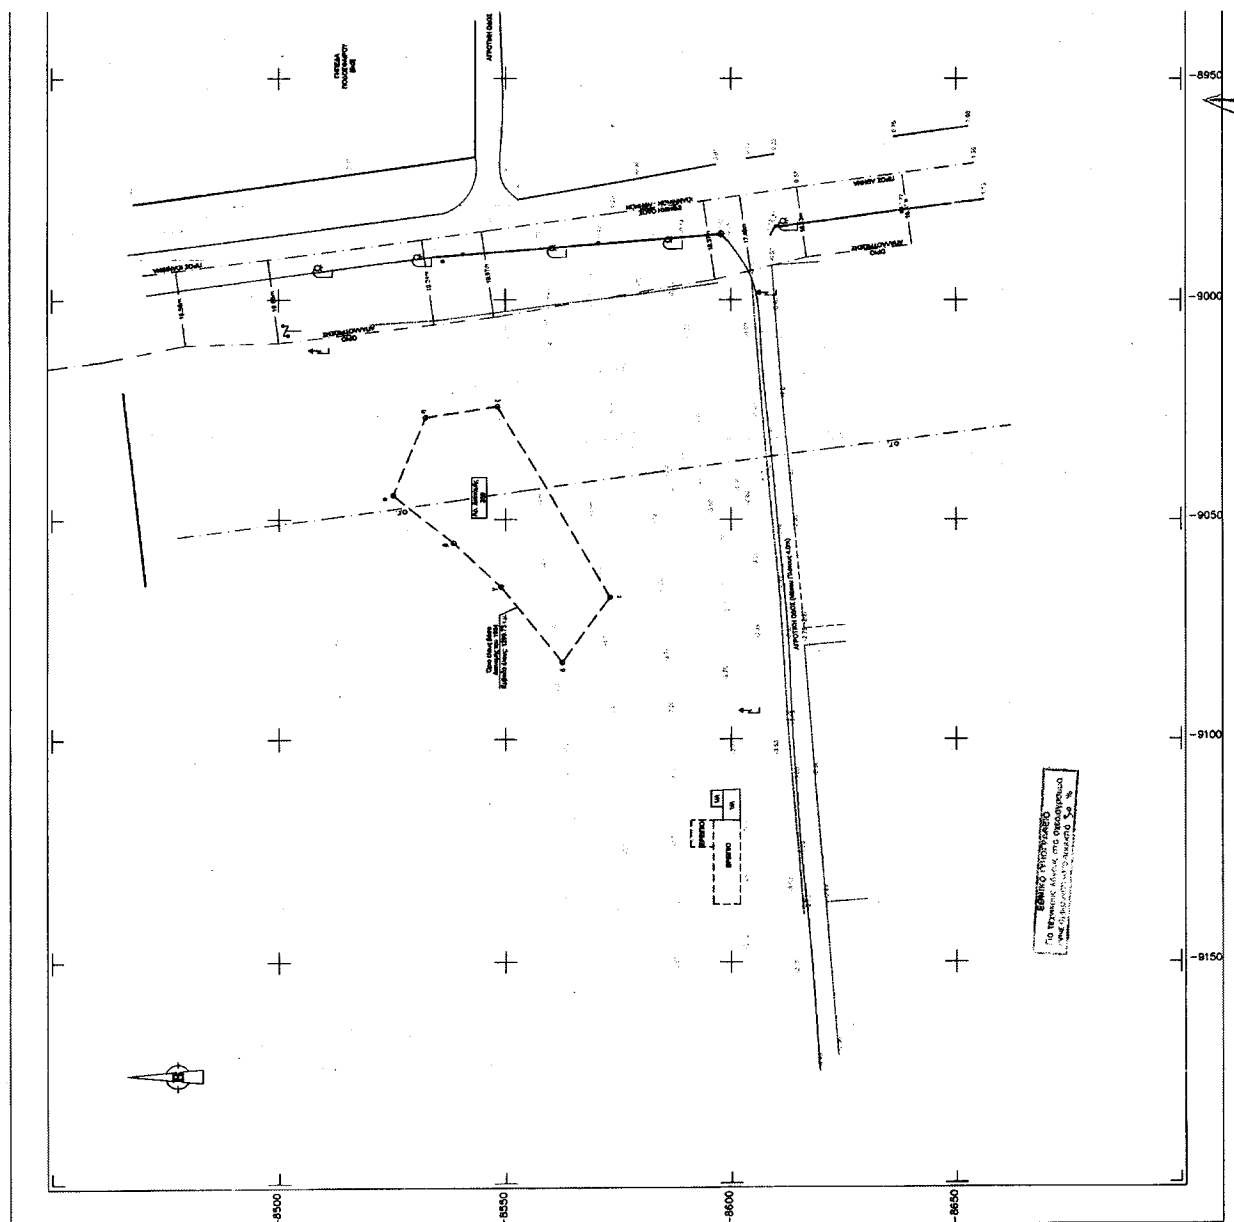






