



04001681602050008



ΕΦΗΜΕΡΙΣ ΤΗΣ ΚΥΒΕΡΝΗΣΕΩΣ

ΤΗΣ ΕΛΛΗΝΙΚΗΣ ΔΗΜΟΚΡΑΤΙΑΣ

ΤΕΥΧΟΣ ΤΕΤΑΡΤΟ

Αρ. Φύλλου 168

16 Φεβρουαρίου 2005

ΑΠΟΦΑΣΕΙΣ

Αριθ. 1036

(1)

Καθορισμός ορίων αιγιαλού και παραλίας στη θέση "Λειψόπυργος" του Δήμου Απολλωνίων Νομού Λευκάδας

Ο ΓΕΝΙΚΟΣ ΓΡΑΜΜΑΤΕΑΣ
ΠΕΡΙΦΕΡΕΙΑΣ ΙΟΝΙΩΝ ΝΗΣΩΝ

Έχοντας υπ' όψη :

1. Τις διατάξεις του Ν. 2971/2001 (ΦΕΚ 285/τ.Α'/19.12.2001) "Περί αιγιαλού και παραλίας".
2. Τις διατάξεις του Ν.Δ. 439/1970 "περί συμπληρώσεως των διατάξεων περί αιγιαλού".
3. Τις διατάξεις του Ν. 3200/1955 "περί διοικητικής αποκέντρωσης" όπως αυτές τροποποιήθηκαν και ισχύουν σήμερα με τα Ν.Δ. 532/1970, Β.Δ. 704/1970, Β.Δ. 705/1970, Β.Δ. 192/1972, Π.Δ. 71/1984, Π.Δ. 347/1986, Ν. 2026/1992 και Π.Δ. 97/1993.
4. Τις διατάξεις του άρθρου 19 παραγρ. 5 Ν. 2344/1995, του άρθρου 52 παραγρ. 6 Ν. 2218/1994, του άρθρου 4 παραγρ. 7 του Ν. 2240/1994, δυνάμει των οποίων αρμοδιότητες του Υπουργείου Οικονομικών που είχαν μεταβιβασθεί στους Νομάρχες, ανήκουν στον Περ/κό Δ/ντή, σε συνδυασμό με αυτές του άρθρου 14 παραγρ. 2 του Ν. 2399/1996 με τις οποίες προβλέπεται η κατάργηση των θέσεων των Περ/κών Δ/ντών, οι αρμοδιότητες πλέον του οποίου περιήλθαν στο Γενικό Γραμματέα της Περιφέρειας και ασκούνται από τον Αναπληρωτή Περ/κό Δ/ντή.
5. Τις διατάξεις του τέταρτου εδαφίου της παραγρ. 2 του άρθρου 1 και της παραγρ. 6 του ίδιου άρθρου του Ν. 2503/1997 "Διοίκηση, οργάνωση, στελέχωση της Περιφέρειας, ρύθμιση θεμάτων για την Τοπική Αυτοδιοίκηση και άλλες διατάξεις" (ΦΕΚ 107/Α), σύμφωνα με τις οποίες οι Περιφερειακές Υπηρεσίες του Υπουργείου Οικονομικών, που συγκροτούσαν την Περιφερειακή Διοίκηση του Νομού ή της Νομαρχίας, δεν υπήχθησαν στην ενιαία οργανική μονάδα της Περιφέρειας, ούτε καταργήθηκαν, αλλά αποτελούν από 1.9.1997, Υπηρεσίες του Υπουργείου Οικονομικών.
6. Το υπ' αριθμ. 28979/31.7.1997 έγγραφο της Δ/νσης Διοίκησης του Υπουργείου Εσωτερικών, Δημ. Διοίκησης και Αποκέντρωσης, σύμφωνα με το οποίο οι αρμοδιότητες του Γενικού Γραμματέα της Περιφέρειας σε θέματα Υπηρεσιών του Υπουργείου Οικονομικών, μεταφέρονται από 1.9.1997 στον Υπουργό Οικονομικών.

7. Την υπ' αριθμ. 14650/Δ/ΟΕ85/17.3.2004 (ΦΕΚ 519/τ.Β'/17.3.2004 κοινή απόφαση των Πρωθυπουργού και Υπουργού Οικονομίας και Οικονομικών "Περί καθορισμού αρμοδιοτήτων των Υφυπουργών Οικονομίας και Οικονομικών".

8. Τις διατάξεις της παρ. 21 του άρθρου 46 του Ν.3220/2004 (ΦΕΚ 15/τ.Α/28.1.2004) "Μεταβίβαση αρμοδιοτήτων του Υπουργού Οικονομίας και Οικονομικών στον Γεν. Γραμματέα της Περιφέρειας".

9. Το υπ' αριθμ. 1030067/296/Α006/7.4.2004 έγγραφο της Δ/νσης Οργάνωσης της Γενικής Δ/νσης Διοικητικής Υποστήριξης του Υπουργείου Οικονομίας και Οικονομικών "Διευκρινήσεις για τις αρμοδιότητες των Υφυπουργών Οικονομίας και Οικονομικών που περιέρχονται από 10.4.2004 στους Γεν. Γραμματείς Περιφερειών".

10. Την από 24.7.2003 έκθεση της επιτροπής καθορισμού των ορίων αιγιαλού και παραλίας στη θέση "Λειψόπυργος" Δήμου Απολλωνίων Νομού Λευκάδας και το από Ιονίου 2003 τοπογραφικό και υψομετρικό διάγραμμα, κλίμακας 1:500 το οποίο συντάχθηκε από τον Τοπογράφο Μηχανικό Γρηγόριο Μπουρσινό σε μία (1) πινακίδα, ελέγχθηκε για την ακρίβεια της αποτύπωσης στις 16.9.2003 από τον Μπέλλο Ευάγγελο Πολ. Μηχανικό ΤΥΔΚ Λευκάδας και θεωρήθηκε την ίδια ημερομηνία από τον Κυριάκο Προκόπιου Πολιτικό Μηχανικό Προϊστάμενο ΤΥΔΚ Λευκάδας.

11. Το υπ' αριθμ. Φ.544.5/1066/03/17.11.2003 έγγραφο του Γενικού Επιτελείου Ναυτικού, αποφασίζουμε:

12. Επικυρώνουμε την από 24.7.2003 έκθεση της κατά το άρθρο 3 του Ν. 2971/2001 αρμόδιας Επιτροπής περί χάραξης των ορίων αιγιαλού και παραλίας στη θέση "Λειψόπυργος" του Δήμου Απολλωνίων Νομού Λευκάδας καθώς επίσης και το από Ιούνιο του 2003 τοπογραφικό και υψομετρικό διάγραμμα, κλίμακας 1:500 το οποίο συντάχθηκε από τον Τοπογράφο Μηχανικό Γρηγόριο Μπουρσινό σε μία (1) πινακίδα, ελέγχθηκε για την ακρίβεια της αποτύπωσης στις 16.9.2003 από τον Μπέλλο Ευάγγελο Πολ. Μηχανικό ΤΥΔΚ Λευκάδας και θεωρήθηκε την ίδια ημερομηνία από τον Κυριάκο Προκόπιου Πολιτικό Μηχανικό Προϊστάμενο ΤΥΔΚ Λευκάδας.

Στο τοπογραφικό αυτό διάγραμμα, καθορίσθηκε η οριογραμμή του αιγιαλού με κόκκινη συνεχή πολυγωνική γραμμή με στοιχεία Α1, Α2,έως Α22.

Η οριογραμμή της παραλίας με κίτρινη συνεχή πολυγωνική γραμμή με στοιχεία Π1, Π2,έως Π22.

Αποφαινεται ότι δεν υφίσταται παλαιός αιγιαλός.
Η ζώνη παραλίας έχει πλάτος 10 μ. για να εξυπηρετούνται οι σκοποί του άρθρου 1 παρ. 2 του Ν. 2971/2001.

Δεν υπάρχουν κτίσματα εντός του αιγιαλού και της ζώνης παραλίας.

Η απόφαση αυτή μαζί με την έκθεση της Επιτροπής και το τοπογραφικό διάγραμμα, να δημοσιευτούν στην Εφημερίδα της Κυβερνήσεως.

Κέρκυρα, 26 Ιανουαρίου 2005

Ο Γενικός Γραμματέας Περιφέρειας
ΣΩΤΗΡΙΟΣ Θ. ΒΟΣΔΟΥ

ΕΚΘΕΣΗ

Επιτροπής καθορισμού των ορίων αιγιαλού και παραλίας του άρθρου 3 του Ν. 2971/2001

Για τον καθορισμό των ορίων αιγιαλού και παραλίας στην περιοχή "Λειψόπυργος" Δημοτικού Διαμερίσματος Ευγύρου Δήμου Απολλωνίων

Ενδιαφερόμενος: Βασίλειος Φατούρος

Στην Λευκάδα σήμερα την 24.7.2003 οι υπογεγραμμένοι :

1. Βασιλική Πάλμου, Προϊσταμένη Κτηματικής υπηρεσίας του Δημοσίου, ως πρόεδρος
2. Κυριάκος Προκοπίου, Προϊστάμενος Τ.Υ.Δ.Κ. Λευκάδας, ως μέλος
3. Νικόλαος Ζωγάκης, Λιμενάρχης Λευκάδας, ως μέλος
4. Κωνσταντίνος Στασινού, Προϊσταμένη Τμήματος Πολεοδομίας Λευκάδας
5. Χρήστος Μάης, αναπληρωτής Διευθυντής Χωροταξίας και Περιβάλλοντος Π.Ι.Ν.

Αποτελούντες την επιτροπή καθορισμού των ορίων αιγιαλού και παραλίας δυνάμει του άρθρου 3 του Ν. 2971/2001, μεταβήκαμε επί τόπου στην προαναφερόμενη περιοχή στις 24.7.2003 και

Αφού λάβαμε υπ' όψη

1. Την από 8.7.2003 αίτηση του Βασιλείου Φατούρου με την οποία ζητά τον καθορισμό αιγιαλού-παραλίας στη θέση "Λειψόπυργος" Δήμου Απολλωνίων

2. Το από τον Ιούνιο 2003 τοπογραφικό διάγραμμα με κλίμακα 1:500 του Τοπογράφου Μηχανικού Γρηγορίου Μπουρσινού για τον καθορισμό των ορίων αιγιαλού και παραλίας ηλεγμένο για την ακρίβεια της αποτύπωσης από τον Ευάγγελο Μπέλλο, Πολιτικό Μηχ/κό ΤΥΔΚ και θεωρημένο από τον Κυριάκο Προκοπίου, Πολιτικό Μηχανικό, Προϊστάμενο Τ.Υ.Δ.Κ. όπως το άρθρο 4 του Ν. 2971/2001 ορίζει.

3. Τις λοιπές διατάξεις του Ν. 2971/2001 περί αιγιαλού και παραλίας και ειδικότερα τα άρθρα 5 και 9.

4. Τα στοιχεία καθορισμού αιγιαλού και παραλίας που προβλέπονται από το άρθρο 9 του Ν. 2971/2001 και ειδικότερα:

α) Τη γεωμορφολογία του εδάφους για την οποία αναλυτικά αναφέρεται ότι:

α1. Η μορφολογία της ακτής συνίσταται από βραχώδη πρηνή μεγάλο πλάτους με ήπιες αλλά και απότομες κλίσεις και ύψη στέψης που κυμαίνονται από 3 έως 22 μέτρα, εξαιρετικά ανώμαλα με πολλές εξάρσεις και ενδιάμεσα κενά.

α2. Της ακτής συνεχονται εκτάσεις λοφώδεις-ορεινές με έδαφος βραχώδες-ημιβραχώδες.

α3. Το φυσικό όριο βλάστησης συνίσταται από πυκνή θαμνώδη φυσική βλάστηση (πουρνάρια).

β) Το γεγονός ότι στην περιοχή δεν υπάρχουν παράκτιοι φυσικοί πόροι.

γ) Το γεγονός ότι οι συνήθεις επικρατούντες άνεμοι στην ανωτέρω περιοχή είναι μέτριας έντασης Νότιοι - Νοτιοανατολικοί.

δ) τη μορφολογία του πυθμένα ο οποίος συνίσταται από βραχώδη ανώμαλη σύσταση και μεγάλα βάθη κοντά στην ακτή συνέπεια των οποίων η θραύση των κυμάτων συντελείται πάνω σε αυτή και ο κυματισμός καλύπτει κατά κανόνα μεγάλο εύρος ακτής προκειμένου να εκτονωθεί.

ε) Τον τομέα ανάπτυξης κυματισμού σε σχέση με το μέτωπο της ακτής, ότι δηλαδή πρόκειται για ακτή με μεγάλο ανάπτυγμα πελάγους που συμβάλλει στη δημιουργία μεγάλης έντασης κυματικού πεδίου.

στ) Την μη ύπαρξη τεχνικών έργων στην περιοχή.

ζ) Την μη ύπαρξη εγκεκριμένων χωροταξικών κατευθύνσεων και χρήσεων γης που επηρεάζουν την παράκτια ζώνη.

η) Την μη ύπαρξη δημοσίων κτημάτων κάθε κατηγορίας που βρίσκονται σε άμεση γειτνίαση με την παράκτια ζώνη με την επιφύλαξη παντός δικαιώματος του Ελληνικού Δημοσίου που θα προκύψει στο μέλλον.

θ) Την μη ύπαρξη κτηματολογίου.

ι) Την μη ύπαρξη ευπαθών οικοσυστημάτων και προστατευόμενων περιοχών, αποφασίζουμε:

Καθορίζουμε επί του ως άνω τοπογραφικού διαγράμματος :

1. Την οριογραμμή του αιγιαλού με κόκκινη συνεχή πολυγωνική γραμμή.
2. Την οριογραμμή παραλίας με κίτρινη συνεχή πολυγωνική γραμμή.
3. Δεν υφίσταται οριογραμμή παλαιού αιγιαλού
4. Η οριογραμμή αιγιαλού απέχει σταθερά από την οριογραμμή παραλίας απόσταση 10 μ.

Αναλυτικότερα

Οι κατωτέρω κορυφές εξαρτώνται απ' ευθείας από το κρατικό τριγωνομετρικό δίκτυο με συντεταγμένες του ΕΓΣΑ 87.

1. Ως οριογραμμή αιγιαλού ορίζεται η πολυγωνική των κορυφών Α1, Α2, Α3,... έως Α22 με τις συντεταγμένες που αναγράφονται στον πίνακα που ακολουθεί.

ΠΙΝΑΚΑΣ ΣΥΝΤΕΤΑΓΜΕΝΩΝ ΚΟΡΥΦΩΝ ΑΙΓΙΑΛΟΥ

ΚΟΡΥΦΗ	Χ	Υ
A1	206605,214	4275945,272
A2	206636,822	4275882,224
A3	206636,704	4275861,093
A4	206690,695	4275818,484
A5	206709,300	4275790,771
A6	206727,202	4275788,493
A7	206757,199	4275769,415
A8	206786,847	4275765,126
A9	206842,209	4275756,567
A10	206884,301	4275749,105
A11	206912,888	4275700,529
A12	206932,555	4275684,613
A13	206944,063	4275667,749
A14	207006,977	4275625,616

A15	207028,866	4275582,828
A16	206984,776	4275560,488
A17	206956,986	4275550,585
A18	206994,139	4275511,307
A19	207014,468	4275463,740
A20	207017,980	4275419,678
A21	207026,245	4275381,065
A22	207023,631	4275364,081

2. Ως οριογραμμή της παραλίας ορίζεται η πολυγωνική των κορυφών Π1, Π2, Π3,... έως Π22 με τις συντεταγμένες που αναγράφονται στον πίνακα που ακολουθεί και σε απόσταση 10 μ από την οριογραμμή του αιγιαλού, για να εξυπηρετούνται οι σκοποί του άρθρου 1 παρ. 2 του Ν. 2971/2001.

ΠΙΝΑΚΑΣ ΣΥΝΤΕΤΑΓΜΕΝΩΝ
ΚΟΡΥΦΩΝ ΠΑΡΑΛΙΑΣ

ΚΟΡΥΦΗ	Χ	Υ
Π1	206614,154	4275949,754
Π2	206646,835	4275884,564
Π3	206646,731	4275865,919
Π4	206698,122	4275825,362
Π5	206715,070	4275800,117
Π6	206730,682	4275798,131
Π7	206760,755	4275779,005
Π8	206788,327	4275775,016
Π9	206843,846	4275766,432
Π10	206890,583	4275758,147
Π11	206920,588	4275707,163
Π12	206939,987	4275691,463

Π13	206951,234	4275674,982
Π14	207014,698	4275632,481
Π15	207042,340	4275578,446
Π16	206988,730	4275551,281
Π17	206974,791	4275546,314
Π18	207002,632	4275516,881
Π19	207024,307	4275466,166
Π20	207027,896	4275421,128
Π21	207036,408	4275381,361
Π22	207033,514	4275362,560

Λευκάδα, 24 Ιουλίου 2003

1. Βασιλική Πάλμου
Προϊσταμένη Κτηματικής Υπηρεσίας Λευκάδας

(Υπογραφή)

2. Κυριάκος Προκοπίου
Προϊστάμενος Τ.Υ.Δ.Κ. Λευκάδας

(Υπογραφή)

3. Νικόλαος Ζωγάκης
Λιμενάρχης Λευκάδας




(Υπογραφή)


4. Κωνσταντίνα Στασινού
Προϊσταμένη Τμήματος Πολεοδομίας Λευκάδας


(Υπογραφή)


5. Χρήστος Μάης
Αναπληρωτής Διευθυντής ΠΕ.ΧΩ./Π.Ι.Ν.

(Υπογραφή)

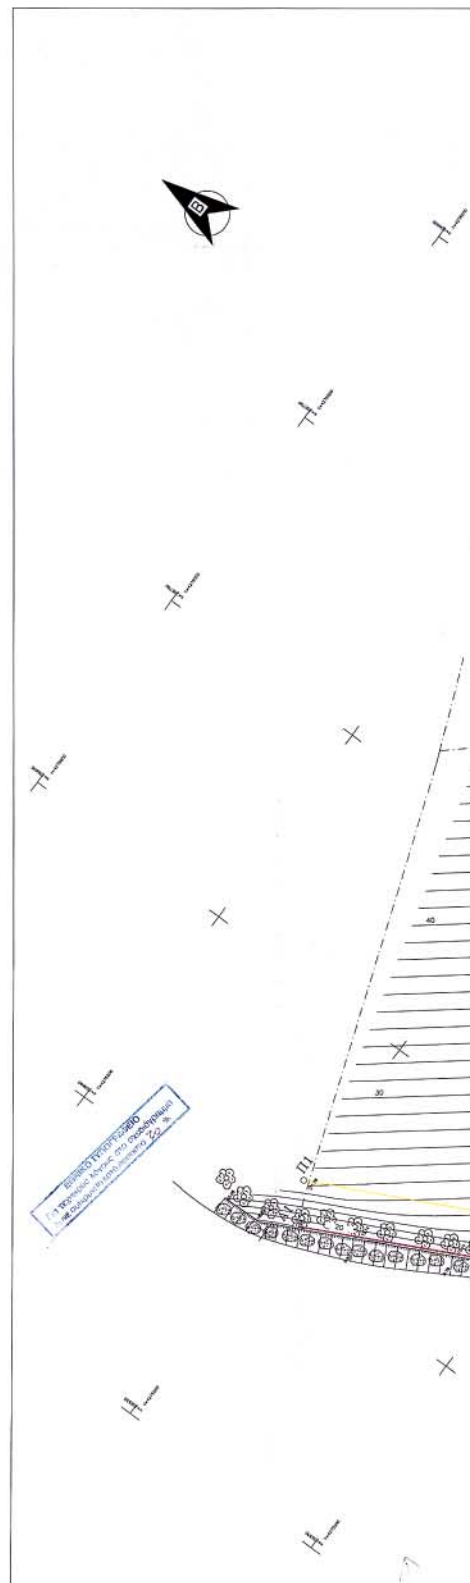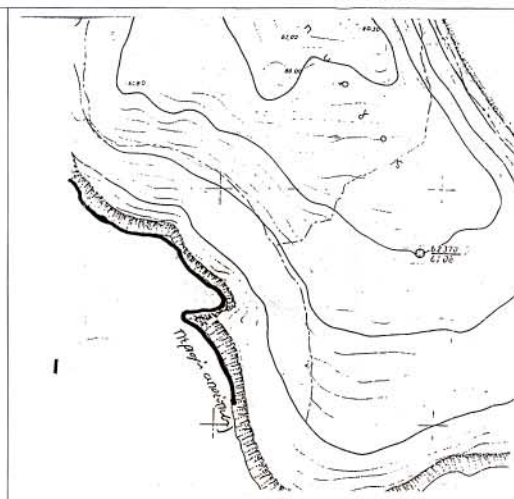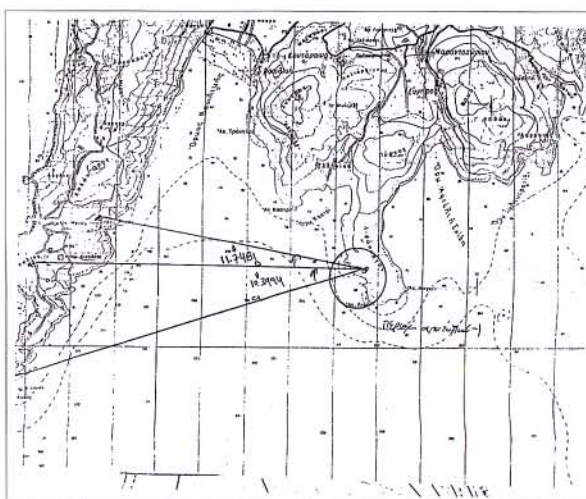

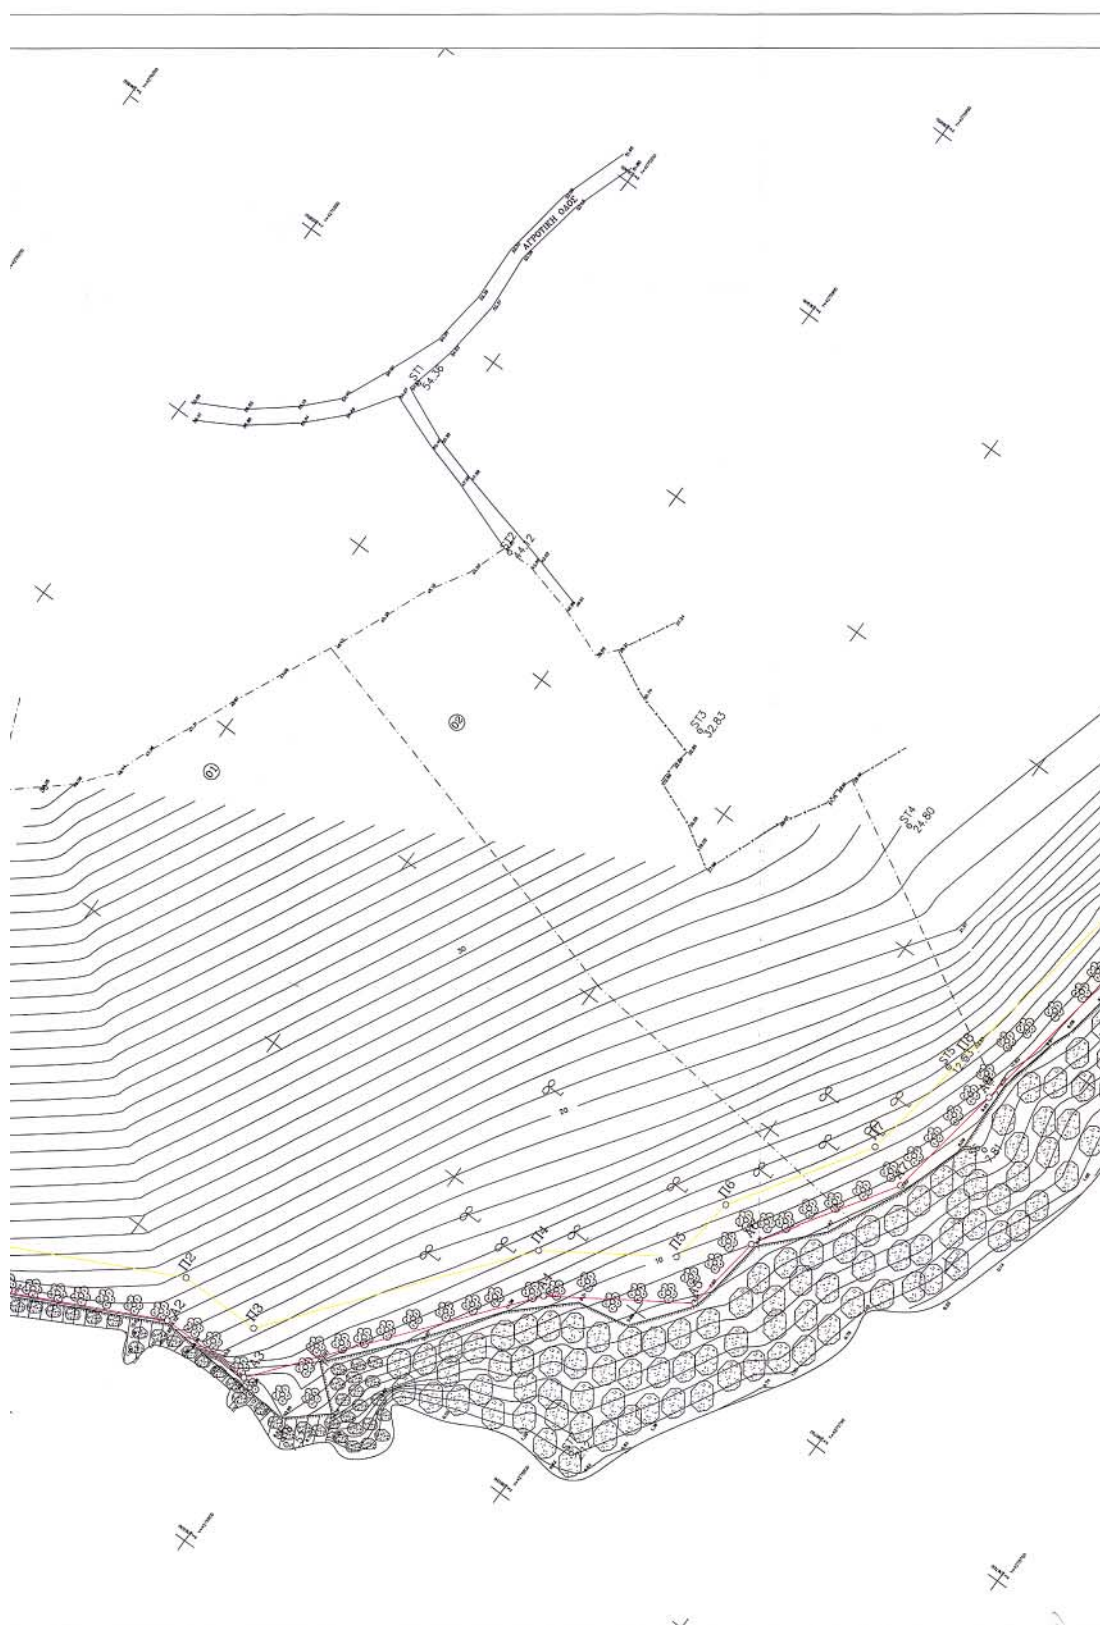

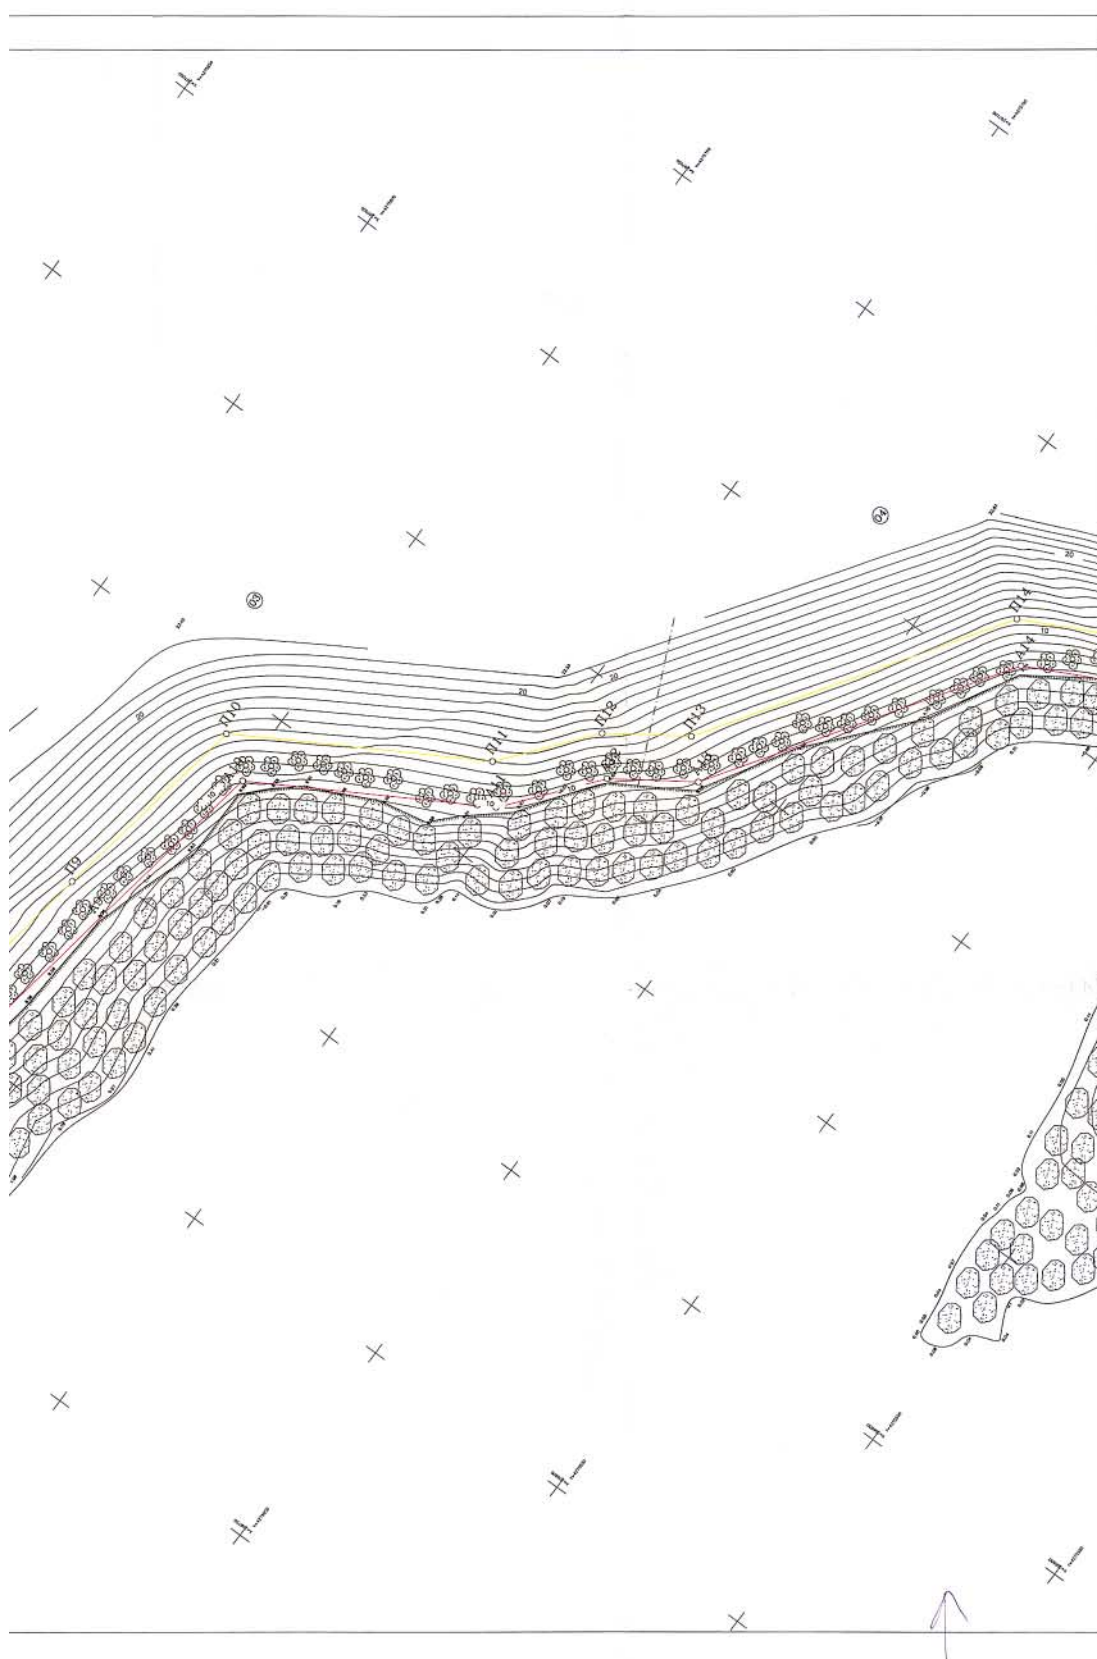

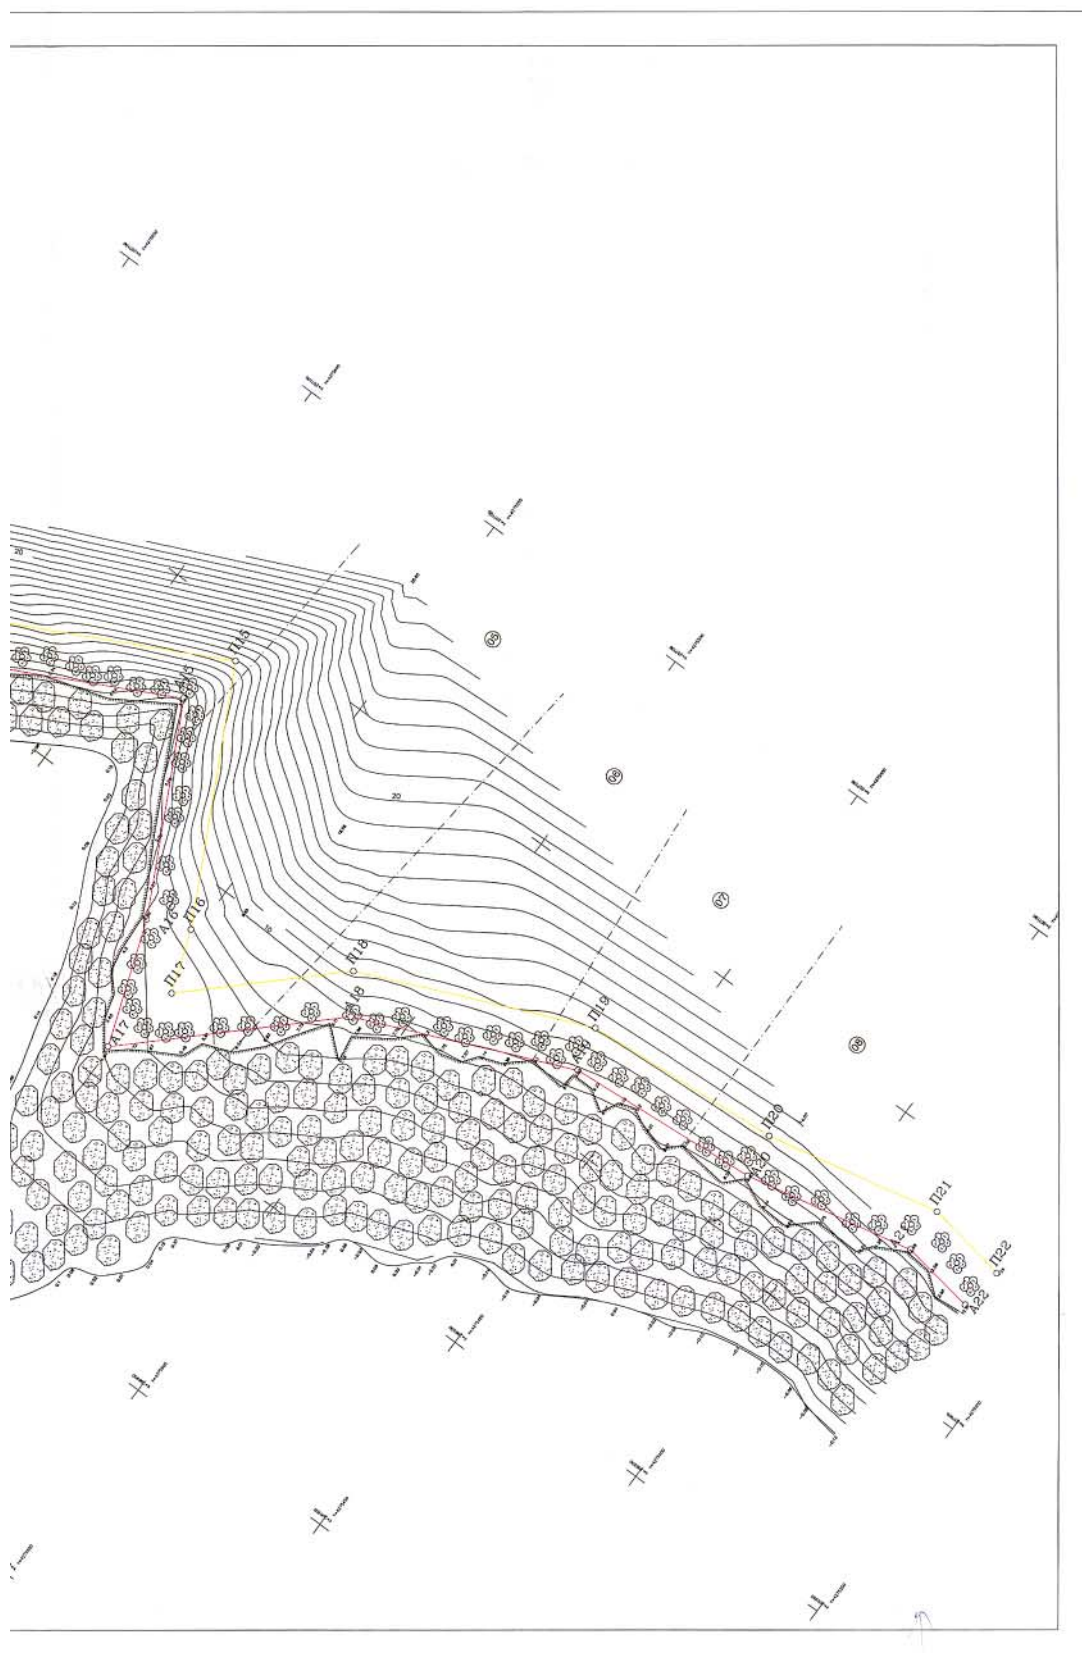

Η ΕΞΑΡΤΗΤΗ ΤΗΣ ΑΠΟΤΥΠΩΣΗΣ ΕΠΙΝΕ ΑΠΟ
ΤΟ ΕΘΝΙΚΟ ΤΡΙΓΩΝΟΜΕΤΡΙΚΟ ΔΙΚΤΥΟ
ΕΛΛΗΝΙΚΟ ΔΑΤUM - ΓΡΟΣΒΟΛΗ ΕΤΑ 87
DATUM ΔΙΟΝΥΣΟΥ
ΕΛΛΗΝΟΕΛΛΑΣ GRS 80
ΓΡΟΣΒΟΛΗ U.T.M.
ΠΙΝΑΚΑΣ ΣΥΝΤΕΤΑΓΜΕΝΩΝ ΣΤΑΣΕΩΝ ΚΑΙ ΕΞΑΦΑΙΣΕΩΝ

ΣΤΑΣΗ	X	Y	ΔΜ
ΚΗΡΑ	180561.301	273724.687	74.310
ΔΟΥΤΣΑ	189479.994	273920.517	161.193
ΜΕΛΑ	190475.169	274485.367	195.035
ΕΠΙ	205836.466	275660.020	54.36
ΕΠΕ	206116.435	275292.549	44.13
ΕΠΣ	206811.760	275865.208	30.83
ΕΠΤ	206822.490	275810.301	34.80
ΕΠΘ	207164.640	275774.490	32.52
ΕΠΙ	205974.574	275755.229	7.81
ΕΠΥ	206696.430	275752.853	2.12
ΕΠΦ	206435.365	275844.053	7.51

ΜΕΘΩΔΟΣ ΑΠΟΤΥΠΩΣΗΣ : ΤΑΧΥΜΕΤΡΙΚΗ ΜΕ ΓΕΩΔΑΙΤΙΚΟ ΣΤΑΣΙΟ
ΣΧΕΔΙΑΣΗ : 100 μ
ΥΦΟΣ ΑΠΟΤΥΠΩΣΗΣ : ΙΟΥΝΙΟΣ 2003
ΤΡΙΓΩΝΟΜΕΤΡΙΚΗ ΕΞΑΡΤΗΤΗ : ΟΤΣΕΒΟΛΟΜΑ ΑΠΟ ΤΡΙΓΩΝΟΜΕΤΡΙΚΑ
ΝΗΡΑΜΕΛΛΑΟΥΣΙΑ
ΥΨΟΜΕΤΡΙΚΗ ΕΞΑΡΤΗΤΗ : ΜΕΣΗ ΣΤΑΣΗ ΘΑΛΑΣΣΑΣ

ΚΩΔΙΚΟΣ ΙΔΙΟΚΤΗΣΙΑΣ	ΦΕΡΟΜΕΝΟΣ ΙΔΙΟΚΤΗΣΗΣ
①	ΒΑΣΙΚΗ ΦΑΤΟΥΡΟΣ
②	ΦΟΤΟΣ ΚΑΙ ΕΛΕΓΧΗ ΒΕΡΥΚΙΟΥ
③	ΚΟΝΤΟΠΟΙΗΣΗ ΠΟΡΤΟΣ
④	ΒΑΣΙΚΗ ΦΑΤΟΥΡΟΣ
⑤	ΝΙΚΟΣ ΚΑΙ ΓΕΡΑΣΙΜΟΣ ΚΑΒΒΑΣΑΣ
⑥	ΑΡΙΣΤΟΤΕΛΗΣ ΦΑΤΟΥΡΟΣ
⑦	ΑΡΙΣΤΟΤΕΛΗΣ ΚΑΙ ΝΙΚΟΣ ΚΑΒΒΑΣΑΣ
⑧	ΑΡΙΣΤΟΤΕΛΗΣ ΦΑΤΟΥΡΟΣ

ΥΠΟΜΝΗΜΑ

- ΑΚΤΟΓΡΑΜΜΗ
- ΟΡΙΟ ΘΛΑΣΤΗΝΕΣ
- ΚΑΤΑΓΟΡΥΚΟ
- ΟΡΙΟ ΜΟΙΚΤΗΣ
- ΣΥΜΑΤΟΠΛΕΓΜΑ
- ΣΕΡΟΝΔΑ
- ΑΓΡΟΤΙΚΟΣ ΔΡΟΜΟΣ
- ΘΑΛΑΣΣΙΑ ΕΚΤΑΣΗ
- ΒΡΑΧΟΣΤΗ ΕΚΤΑΣΗ

ΠΙΝΑΚΑΣ ΣΥΝΤΕΤΑΓΜΕΝΩΝ ΚΟΡΥΦΩΝ ΑΙΓΙΛΟΥ

ΚΟΡΥΦΗ	X	Y

ΥΠΟΜΝΗΜΑ ΕΠΙΤΡΟΠΗΣ

Το παρόν Τοπογραφικό Διάγραμμα συντάχθηκε την από 24/7/2003, έδωκεν
της επιτροπής καθόρισαν όρων Αιγίλου και Παράλιας. Οι κορυφές των
απογραφών έχουν εξασφαλιστεί από το Εθνικό Τριγωνομετρικό Δίκτυο με
συντεταγμένες του πλάνου που ακολουθεί:

ΟΡΟΓΡΑΜΜΗ ΑΙΓΙΛΟΥ :
ΟΡΟΓΡΑΜΜΗ ΠΑΡΑΛΙΑΣ :

ΛΕΥΚΑΔΑ 24/7/2003

ΤΑ ΜΕΛΗ ΤΗΣ ΕΠΙΤΡΟΠΗΣ

- 1) ΒΑΣΙΛΗ ΓΡΑΜΟΥ
Προσάγειν Κτηνικής Υπηρεσίας : Π.Μ.Κ.Α.
- 2) ΚΥΡΙΑΚΟΣ ΠΡΟΚΟΠΙΟΥ
Πολίτης Μηγικός Προσάγειν ΤΥΑΚ Ν. Λευκάδας
- 3) ΚΩΝΣΤΑΝΤΙΝΟΣ ΣΤΑΘΙΟΥ
Προσάγειν Τμήματος Πολιτοδικίου Ν. Λευκάδας
- 4) Μανώλης Χρήστος
Χημικός Μηγικός Αντί της Διεύθυνσης Π.Ε.Σ. Περιφέρειας Ιονίων Νήσων
- 5) Νικόλαος Σωτήρης
Λιμενάρχης Λευκάδας

ΗΛΕΥΘΕΡΗ ΠΑ ΤΗΝ ΑΡΧΗΡΑ
ΤΗΣ ΑΠΟΤΥΠΩΣΗΣ
ΛΕΥΚΑΔΑ 16/9/2003

Ο ΕΛΕΥΘΕΡΟΣ

ΕΥΑΓΓΕΛΟΣ ΜΠΕΛΛΟΣ
ΠΟΛΙΤΙΚΟΣ ΜΗΧΑΝΙΚΟΣ

- ΘΕΩΡΗΣΗ -

ΛΕΥΚΑΔΑ 16/9/2003

Ο ΠΡΟΣΤΑΥΝΩΝ ΤΥΑΚ

ΚΥΡΙΑΚΟΣ ΠΡΟΚΟΠΙΟΥ
ΠΟΛΙΤΙΚΟΣ ΜΗΧΑΝΙΚΟΣ

ΠΕΡΙΦΕΡΕΙΑ ΙΟΝΙΩΝ ΝΗΣΩΝ
ΔΙΕΥΘΥΝΣΗ ΠΕΡΙΩΤΕΣ & ΧΡΕΩΤΑΙΣ
Διεύθυνση Γ.Π. 10.3/2.6 - 1.2.5
Τμήμα Γ.Π. 1.2.5/2.6 - 1.2.5
Κέρκυρα - 0 ΑΡΧΙΤΕΚΤΟΝΙΚΟ
Ε.Α.Α.



ΤΕΧΝΙΚΟ ΓΡΑΦΕΙΟ
ΜΠΟΥΡΝΕΣ ΤΡΙΓΩΝΟ-
ΤΟΠΟΓΡΑΦΟΣ ΜΗΧΑΝΙΚΟΣ

ΕΝΔΙΑΦΕΡΟΜΕΝΟΣ : ΦΑΤΟΥΡΟΣ ΒΑΣΙΛΕΙΟΣ

ΕΡΓΟ:

ΚΑΘΟΡΙΣΜΟΣ ΟΡΙΩΝ ΑΙΓΙΛΟΥ ΚΑΙ ΠΑΡΑΛΙΑΣ
ΣΤΗΝ ΠΕΡΙΟΧΗ ΛΙΦΟΠΥΡΓΟΥ ΠΡΩΗΝ ΚΟΙΝΟΤΗΤΑΣ
ΕΥΓΗΡΟΥ ΔΗΜΟΥ ΑΠΟΛΛΟΝΙΩΝ ΝΟΜΟΥ ΛΕΥΚΑΔΑΣ

ΘΕΩΡΗ:

" ΛΕΥΚΟΠΥΡΓΟΣ "
ΔΔ ΕΥΓΗΡΟΥ
ΔΗΜΟΥ ΑΠΟΛΛΟΝΙΩΝ

ΘΕΜΑ ΣΧΕΔΙΟΥ:

ΤΟΠΟΓΡΑΦΙΚΟ ΔΙΑΓΡΑΜΜΑ

ΚΥΜΑΚΑ 1:500 ΣΧΕΔΙΑΣΗ 1:100 Μ

ΑΡΙΘΜΟΣ ΣΧΕΔΙΟΥ

T1

ΗΜΕΡΟΜΗΝΙΑ ΙΟΥΝΙΟΣ 2003

Ο ΣΥΝΤΑΞΑΣ

ΓΡΗΓΟΡΙΟΣ Ε.ΥΑΓ., ΔΙΕΥΘΥΝΤΗΣ
ΔΙΕΥΘΥΝΣΗΣ ΤΟΠΟΓΡΑΦΙΚΩΝ ΜΗΧΑΝΙΚΩΝ
ΠΕΡΙΦΕΡΕΙΑΣ ΙΟΝΙΩΝ ΝΗΣΩΝ
ΜΕΛΟΣ Τ.Ε.Ε. ΑΡΧΙΤΕΚΤΟΝΙΚΩΝ ΤΕΧΝΙΚΩΝ
ΛΕΥΚΑΔΑ - Τ.Ε.Ε. ΛΕΥΚΑΔΑ 2790