



04002541003050008



2269

ΕΦΗΜΕΡΙΣ ΤΗΣ ΚΥΒΕΡΝΗΣΕΩΣ

ΤΗΣ ΕΛΛΗΝΙΚΗΣ ΔΗΜΟΚΡΑΤΙΑΣ

ΤΕΥΧΟΣ ΤΕΤΑΡΤΟ

Αρ. Φύλλου 254

10 Μαρτίου 2005

ΑΠΟΦΑΣΕΙΣ

Αριθ. 2023/03

Επικύρωση καθορισμού οριογραμμών τμημάτων του Ρέματος Νο 3 Κόμβου Ασπροχώματος στην περιοχή Μελισσομαντριά του Δ.Δ. Ασπροχώματος Δήμου Καλαμάτας Ν. Μεσσηνίας.

Η ΓΕΝΙΚΗ ΓΡΑΜΜΑΤΕΑΣ
ΠΕΡΙΦΕΡΕΙΑΣ ΠΕΛΟΠΟΝΝΗΣΟΥ

Έχοντας υπόψη:

1. Το Ν. 2853/16.7.1922 «περί υδραυλικών εν γένει έργων και αστυνόμευσεως των Δημοσίων Υδάτων».
2. Το άρθρο 6 της υπ' αριθμ. 3046/304/3.2.1989 απόφασης του Υπουργού ΠΕ.ΧΩ.ΔΕ. «Έγκριση Κτιριοδομικού Κανονισμού».
3. Το άρθρο 5 του Ν. 3010/25.4.2002 (Α' 91).
4. Το Τοπογραφικό και Υψομετρικό Διάγραμμα Οριοθέτησης με τίτλο «Συμπληρωματική Οριζοντιογραφία Ρέματος Νο 3 Κόμβου Ασπροχώματος (Αθηνών - Νέας Εισόδου) Περιοχής Μελισσομαντριά, Δ.Δ. Ασπροχώματος Δήμου Καλαμάτας», κλίμακας 1:1000, συνταχθέν από τον Γεώργιο Νιάρχο, το οποίο ελέγχθηκε και θεωρήθηκε από την Δ/ση Τεχνικών Υπηρεσιών Ν.Α. Μεσσηνίας και υπεβλήθη με το υπ' αριθμ. Α.Π. 5253/2141/31.3.2003 έγγραφό της στην υπηρεσία μας σε έξι (6) αντίγραφα (Α.Π. ΠΕ.ΧΩ.: 894/9.4.2003).

5. Την με Α.Π. 3069/1839/16.7.2003 θετική Γνωμοδότηση - Εισήγηση της Δ/σης Τεχνικών Υπηρεσιών της Ν.Α. Μεσσηνίας, περί καθορισμού των οριογραμμών τμημάτων του ρέματος Νο 3 Κόμβου Ασπροχώματος στην περιοχή Μελισσομαντριά του Δ.Δ. Ασπροχώματος Δήμου Καλαμάτας Ν. Μεσσηνίας (Α.Π. ΠΕ.ΧΩ. 2023/24.7.2003).

6. Το γεγονός ότι η παρούσα αποτελεί συμπληρωματική της με Α.Π. 202/23.1.2003 απόφασης Επικύρωσης Καθορισμού Οριογραμμών Ρεμάτων Δ.Δ. Ασπροχώματος του Γ.Γ.Π.Π., αποφασίζουμε:


Την επικύρωση των οριστικών οριογραμμών τμημάτων του ρέματος Νο 3 Κόμβου Ασπροχώματος στην περιοχή Μελισσομαντριά του Δ.Δ. Ασπροχώματος Δήμου Καλαμάτας Ν. Μεσσηνίας, κατ' εφαρμογή των διατάξεων του Ν. 3010/2002 και κατόπιν της επισυναπτόμενης με Α.Π. 3069/1839/16.7.2003 σχετικής εισηγήσεως καθορισμού οριογραμμών της αρμόδιας Δ/σης Τεχνικών Υπηρεσιών της Ν.Α. Μεσσηνίας, καθορίζουμε τις συντεταγμένες των οριογραμμών όπως αυτές αναγράφονται στο Τοπογραφικό Διάγραμμα Οριοθέτησης κλίμακας 1:1000, το οποίο συνοδεύει αναπόσπαστα την παρούσα απόφαση.

Η απόφαση αυτή μαζί με το συνημμένο Τοπογραφικό Διάγραμμα Οριοθέτησης να δημοσιευθούν στην Εφημερίδα της Κυβερνήσεως.

Τρίπολη, 4 Φεβρουαρίου 2005

Η Γενική Γραμματέας Περιφέρειας
ΑΓΓΕΛΑ ΑΒΟΥΡΗ



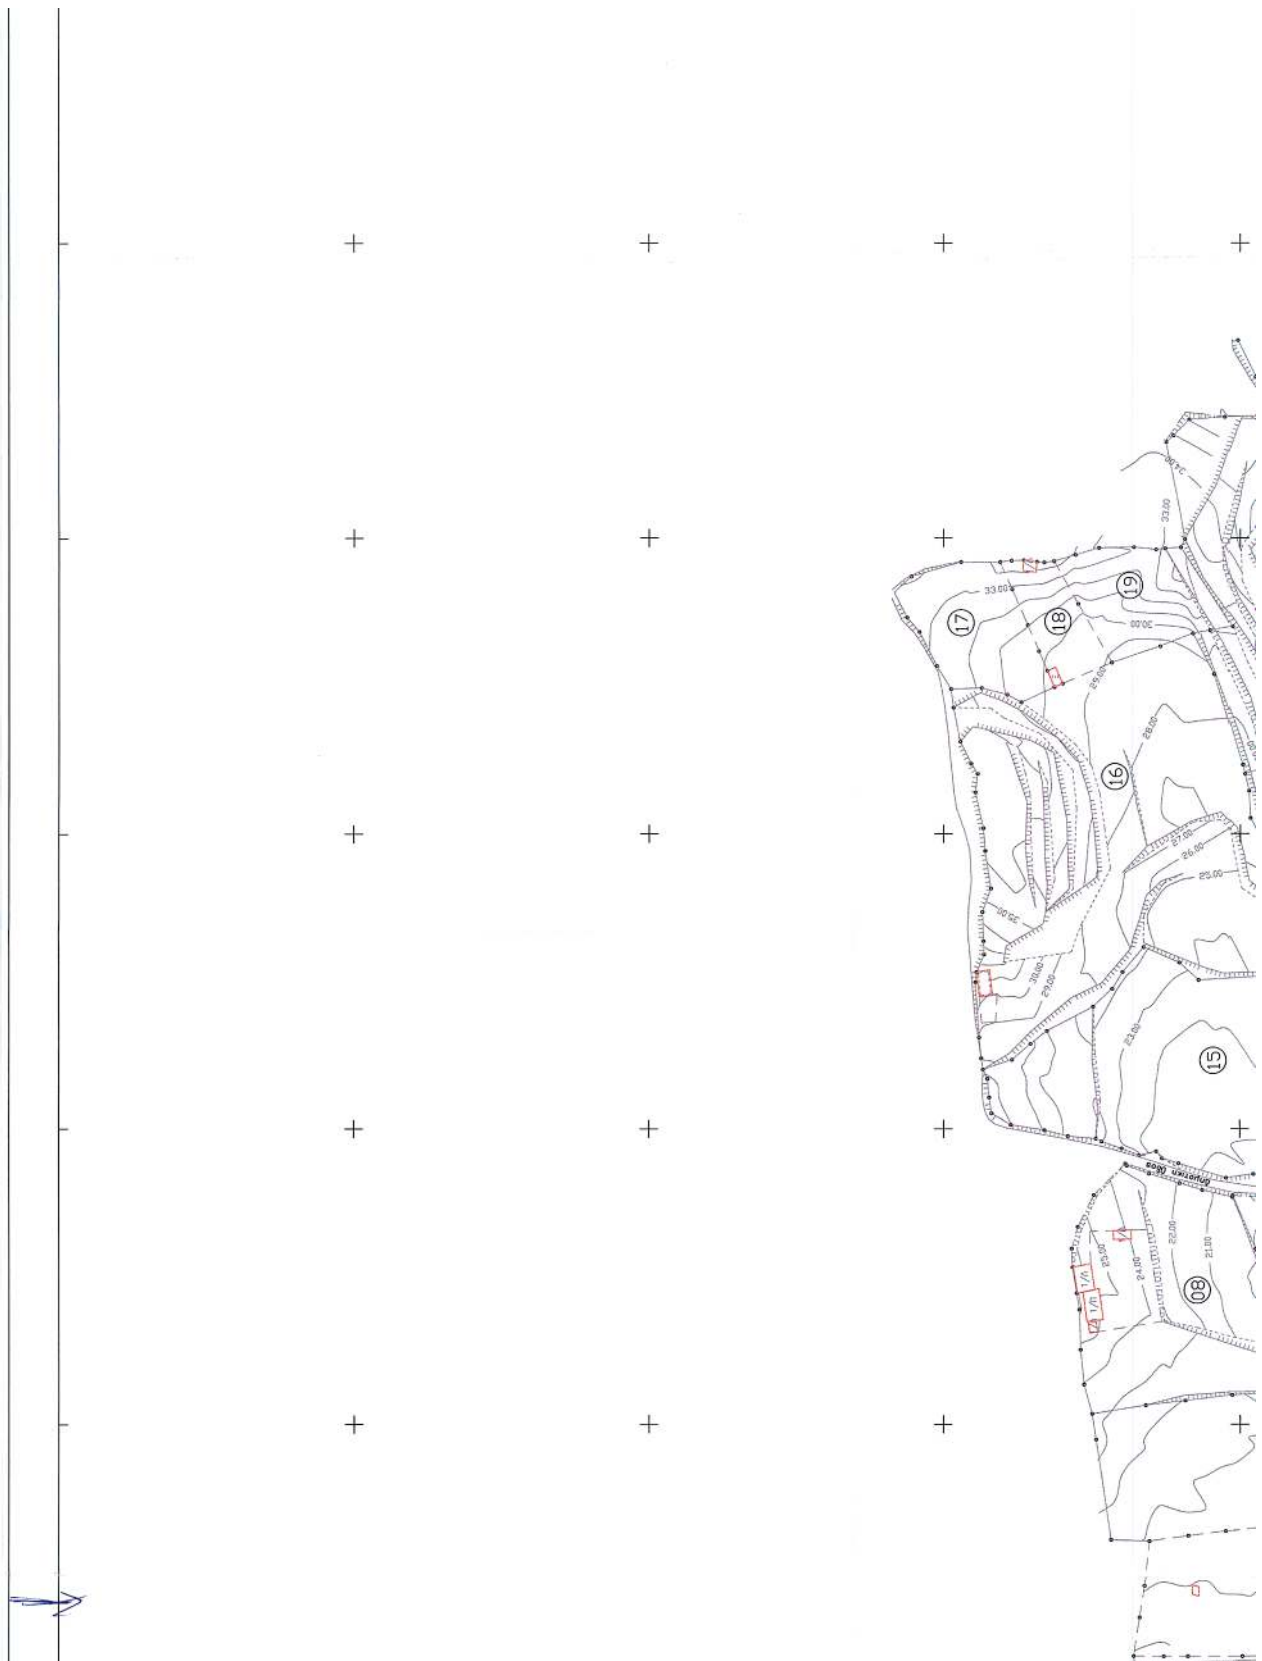


004620
4102250


**ΠΙΝΑΚΑΣ ΦΕΡΟΜΕΝΩΝ
ΙΔΙΟΚΤΗΤΩΝ**

Α/Α	ΙΔΙΟΚΤΗΤΗΣ	Α/Α	ΙΔΙΟΚΤΗΤΗΣ
01	ΛΥΡΑΣ	45	ΚΑΛΙΑΝΗ ΑΙΚΑΤΕΡΙΝΗ
02	ΜΥΛΟΠΟΥΛΟΣ ΧΡΗΣΤΟΣ – ΑΝΑΣΤΑΣΙΑ	46	ΚΑΜΑΝΤΟΠΟΥΛΟΥ ΑΘΗΝΑ
03	ΛΥΡΑΣ	47	ΚΑΛΑΝΑΣ ΕΥΑΓΓΕΛΟΣ – ΠΙΛΑΒΑ ΜΑΡΙΑ
04	ΠΑΧΤΗΣ ΓΡΗΓΟΡΙΟΣ – ΑΙΚΑΤΕΡΙΝΗ	48	ΦΟΤΕΙΝΑΚΗΣ ΗΛΙΑΣ
05	ΠΟΛΙΤΗΣ ΝΙΚΟΛΑΟΣ	49	ΒΡΥΩΝΗΣ ΜΙΧΑΗΛ–ΕΥΑΓΓΕΛΟΣ – ΙΩΑΝΝΗΣ
06	ΠΡΑΤΗΣ ΚΩΝ/ΝΟΣ – ΜΑΡΙΑ	50	ΔΡΟΥΓΑΣ ΠΑΝΑΓΙΩΤΗΣ – ΙΩΑΝΝΗΣ
07	ΚΑΡΑΧΑΛΙΟΥ ΕΥΑΓΓΕΛΟΣ – ΓΕΩΡΓΙΟΣ	51	ΑΓΝΩΣΤΟΣ
08	ΓΡΗΓΟΡΟΠΟΥΛΟΥ ΚΩΝ/ΝΑ	52	ΑΓΝΩΣΤΟΣ
09	ΑΡΒΑΝΙΤΗ ΚΑΛΗΡΡΟΗ	53	ΑΓΝΩΣΤΟΣ
10	ΣΠΑΝΟΣ ΑΝΤΩΝΙΟΣ	54	ΑΓΝΩΣΤΟΣ
11	ΔΙΑΜΑΝΤΟΠΟΥΛΟΣ	55	ΑΓΝΩΣΤΟΣ
12	ΠΑΤΣΑΒΟΥ ΛΑΜΠΡΙΝΗ	56	ΝΙΚΟΠΟΥΛΟΥ ΙΩΑΝΝΑ
13	ΔΙΑΜΑΝΤΟΠΟΥΛΟΣ	57	ΒΡΥΩΝΗΣ ΜΙΧΑΗΛ–ΕΥΑΓΓΕΛΟΣ – ΣΤΑΥΡΟΣ
14	ΕΚΚΛΗΣΙΑΣΤΙΚΟ	58	ΚΑΛΑΝΑΣ ΕΥΑΓΓΕΛΟΣ – ΠΙΛΑΒΑ ΜΑΡΙΑ
15	ΕΚΚΛΗΣΙΑΣΤΙΚΟ	59	ΒΑΡΕΛΑΣ ΑΝΑΣΤΑΣΙΟΣ
16	ΖΑΓΑΡΕΛΟΣ ΗΛΙΑΣ	60	ΒΑΡΕΛΑΣ ΓΕΩΡΓΙΟΣ
17	ΖΑΓΑΡΕΛΟΣ ΓΕΩΡΓΙΟΣ	61	ΒΑΡΕΛΑΣ ΑΝΑΣΤΑΣΙΟΣ
18	ΖΑΓΑΡΕΛΟΣ ΔΗΜΗΤΡΙΟΣ	62	ΣΠΗΛΙΩΤΗΣ ΚΩΝ/ΝΟΣ
19	ΖΑΓΑΡΕΛΟΣ ΒΑΣΙΛΕΙΟΣ – ΣΤΑΥΡΟΣ	63	ΕΚΚΛΗΣΙΑΣΤΙΚΟ
20	ΧΡΟΝΟΠΟΥΛΟΥ ΔΗΜΗΤΡΑ–ΓΕΩΡΓΙΑ–ΚΑΛΙΟΤΗ	64	ΖΑΦΕΡΙΝΗΣ ΑΡΙΣΤΕΙΔΗΣ
21	ΑΡΒΑΝΙΤΗΣ ΔΗΜΗΤΡΙΟΣ–ΠΑΝ/ΓΗΣ–ΓΕΩΡΓΙΟΣ	65	ΖΑΦΕΡΙΝΗΣ ΓΕΩΡΓΙΟΣ
22	ΣΤΥΡΟΠΟΥΛΟΥ ΒΑΣΙΛΙΚΗ – ΣΤΥΛΙΑΝΗ	66	ΑΓΝΩΣΤΟΣ
23	ΤΖΑΜΟΥΡΑΝΗΣ ΙΩΑΝΝΗΣ	67	ΑΓΝΩΣΤΟΣ
24	ΔΡΟΥΓΑΣ ΠΑΝΤΕΛΗΣ–ΙΩΑΝ.–ΠΑΝ/ΓΗΣ–ΜΑΡΙΑ–ΣΤΑΥΡΟΥΛΑ	68	ΠΑΤΙΚΟΠΟΥΛΟΣ ΗΛΙΑΣ–ΠΟΥΠΟΥΖΑ ΕΛΕΝΗ
25	Ο.Τ.Ε.	69	ΠΑΤΙΚΟΠΟΥΛΟΣ ΗΛΙΑΣ–ΠΟΥΠΟΥΖΑ ΕΛΕΝΗ
26	ΜΠΙΤΣΑΣ ΑΘΑΝΑΣΙΟΣ	70	ΣΤΑΣΙΑΚΗΣ ΓΕΩΡΓΙΟΣ–ΤΣΟΥΛΑΚΟΥ ΑΝΝΑ
27	ΖΑΓΑΡΕΛΟΣ ΔΗΜΗΤΡΙΟΣ	71	ΚΑΡΝΟΥΣΚΟΣ ΦΩΤΙΟΣ
28	ΑΓΝΩΣΤΟΣ	72	ΑΓΝΩΣΤΟΣ
29	ΑΓΓΕΛΑΚΗ ΣΤΑΥΡΟΥΛΑ	73	ΑΓΝΩΣΤΟΣ
30	ΤΣΙΡΜΙΑΣ	74	ΑΓΝΩΣΤΟΣ
31	ΓΡΗΓΟΡΟΠΟΥΛΟΥ ΔΑΓΑ	75	ΑΓΝΩΣΤΟΣ
32	ΣΠΗΛΙΩΤΗΣ ΚΩΝ/ΝΟΣ	76	ΕΚΚΛΗΣΙΑΣΤΙΚΟ
33	ΤΑΣΣΟΠΟΥΛΟΣ	77	ΑΓΝΩΣΤΟΣ
34	ΛΥΜΠΕΡΟΠΟΥΛΟΣ ΜΙΧΑΗΛ	78	ΚΑΡΕΛΙΑΣ
35	ΝΙΚΟΛΑΚΟΠΟΥΛΟΣ ΒΑΣΙΛΕΙΟΣ	79	ΚΑΡΕΛΙΑΣ
36	ΚΟΛΩΒΟΣ ΠΑΝ/ΓΗΣ	80	ΑΓΝΩΣΤΟΣ
37	ΜΕΛΙΛΙΩΤΗ ΓΕΩΡΓΙΑ	81	ΚΑΡΝΟΥΣΚΟΣ ΠΑΝΑΓΙΩΤΗΣ
38	ΜΕΛΙΛΙΩΤΗΣ ΓΕΩΡΓΙΟΣ–ΝΙΚΟΛΑΟΣ	82	ΜΑΡΟΥΔΑ ΔΗΜΗΤΡΑ – ΑΝΤΩΝΙΟΠΟΥΛΟΣ ΙΩΑΝΝΗΣ
39	ΔΙΑΜΑΝΤΟΠΟΥΛΟΣ ΧΡΗΣΤΟΣ – ΑΝΘΟΥΛΑ	83	ΤΖΑΜΟΥΡΑΝΗΣ ΙΩΑΝΝΗΣ
40	ΔΙΑΜΑΝΤΟΠΟΥΛΟΣ ΑΝΤΩΝΙΟΣ	84	ΝΙΚΟΠΟΥΛΟΥ ΒΑΣΙΛΙΚΗ
41	ΖΑΓΑΡΕΛΟΣ ΗΛΙΑΣ	85	ΑΙΒΑΛΙΩΤΗΣ
42	ΚΑΛΙΑΝΗΣ ΝΙΚΟΛΑΟΣ–ΓΕΩΡΓΙΟΣ	86	ΔΡΟΥΓΑ ΜΑΡΙΑ
43	ΔΡΑΓΩΝΑΣ	87	ΠΑΓΓΑΚΑΚΟΣ ΝΙΚΟΛΑΟΣ–ΘΑΣΙΛΕΙΟΣ–ΜΙΧΑΗΛΗΣ–ΓΕΩΡΓΙΟΣ
44	ΓΡΗΓΟΡΟΠΟΥΛΟΣ ΣΩΤΗΡΙΟΣ		

**ΠΙΝΑΚΑΣ ΣΥΝΤΕΤΑΓΜΕΝΩΝ
ΚΟΡΤΦΩΝ ΟΡΙΟΓΡΑΜΜΗΣ
ΡΕΜΑΤΟΣ**

Α/Α	Χ	Ψ	Α/Α	Χ	Ψ
A1	328055.73	4101622.31	B1	328049.74	4101626.06
A2	328060.81	4101641.84	B2	328076.3	4101646.6
A3	328072.14	4101668.01	B3	328086.04	4101661.26
A4	328075.42	4101672.57	B4	328093.43	4101672.57
A5	328075.42	4101685.52	B5	328103.43	4101684.1

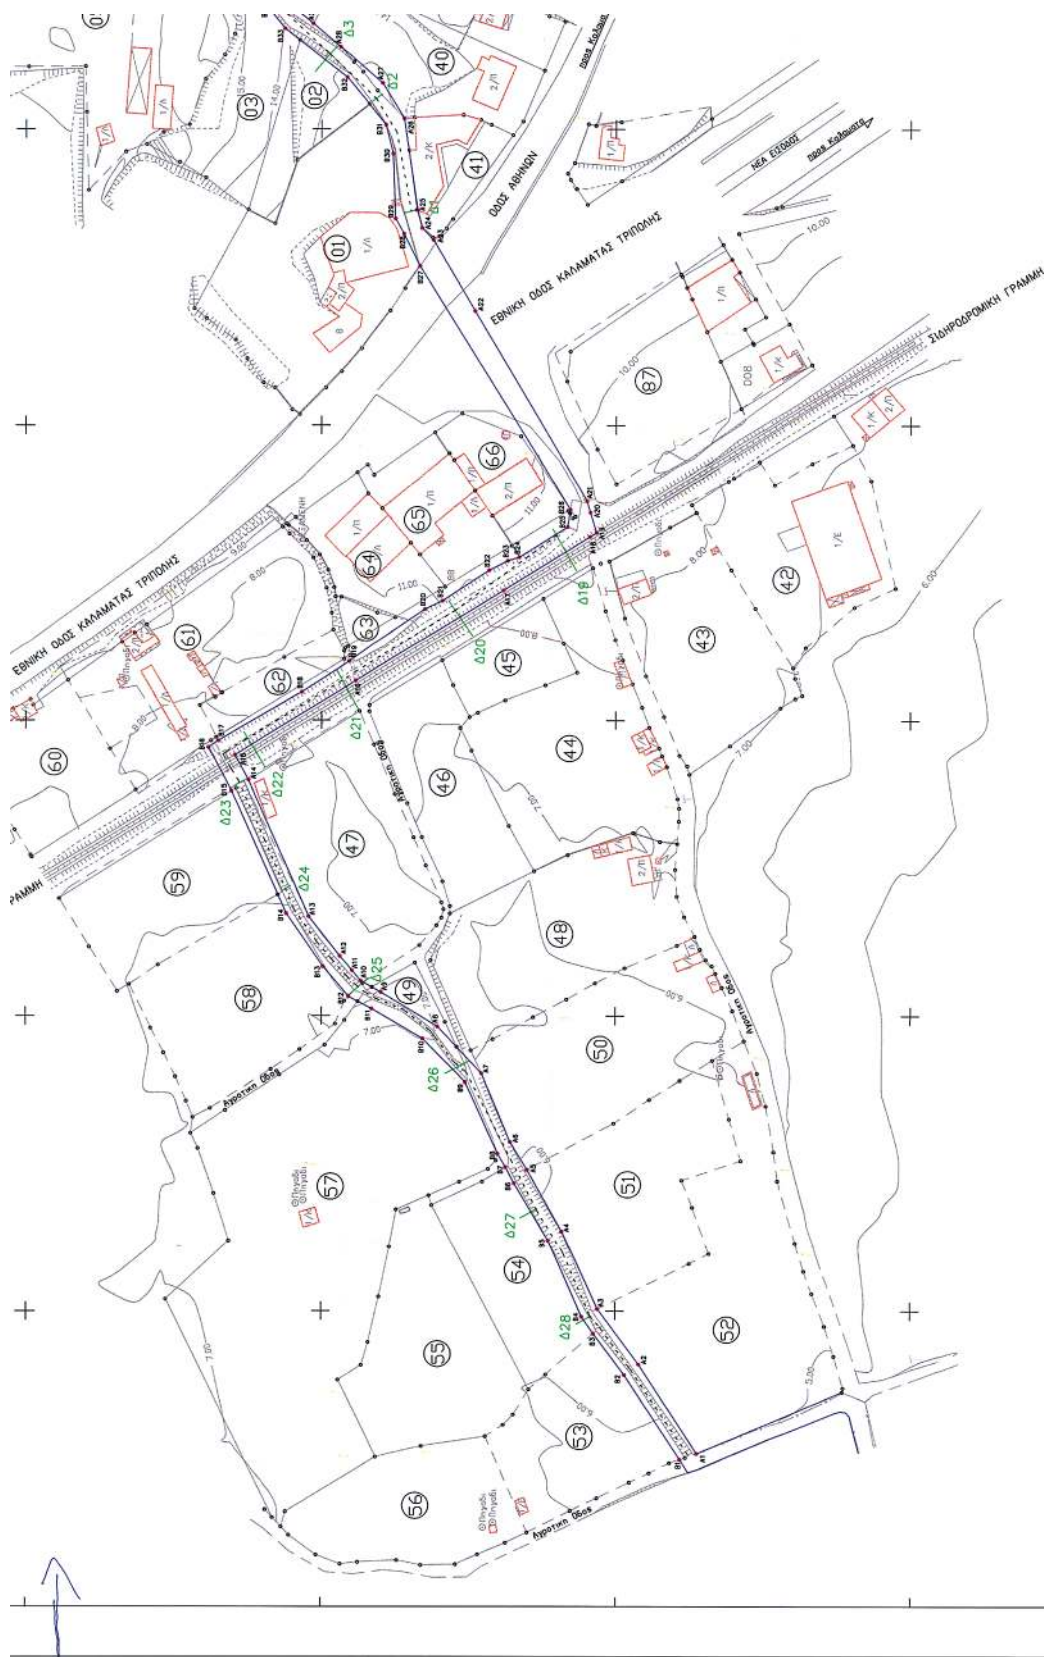

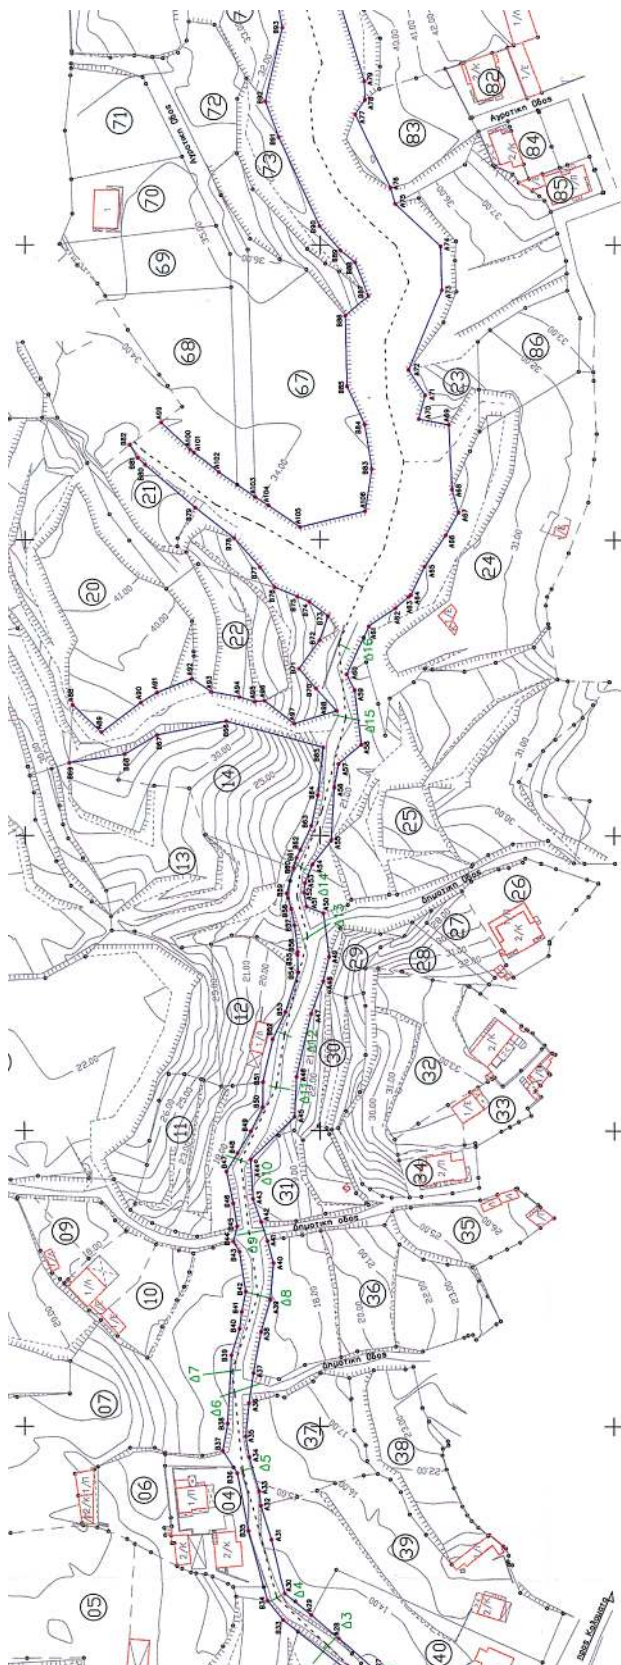

ΚΑΤΑΣΤΑΣΙΑ

ΥΠΟΜΗΝΗΜΑ:




ΜΕΘΟΔΟΣ ΑΠΟΤΥΠΩΣΗΣ: Ταχυμετρική με ορθογώνια συντεταγμένες σε εξορισμένο σύστημα αναφοράς ΕΓΓΑ 87

ΔΗΜΟΣ ΚΑΛΑΜΑΤΑΣ

ΤΕΧΝΙΚΗ ΤΠΗΡΕΣΙΑ

ΤΜΗΜΑ ΠΟΛ. ΣΧΕΔ. & ΕΦΑΡΜΟΓΩΝ

ΟΡΙΖΟΝΤΙΟΓΡΑΦΙΑ

(ΣΤΗΛΛΑΜΕΤΡΙΚΗ)

ΡΕΜΑΤΟΣ Νο 3 ΚΟΜΒΟΥ ΑΣΠΡΟΧΩΜΑΤΟΣ (ΑΘΗΝΩΝ – ΝΕΑΣ ΕΙΣΟΔΟΥ)

ΔΗΜΟΤ. ΔΙΑΜ. ΑΣΠΡΟΧΩΜΑΤΟΣ ΔΗΜΟΥ ΚΑΛΑΜΑΤΑΣ

ΠΕΡΙΟΧΗ: ΜΕΛΙΣΣΟΜΑΝΤΡΙΑ

ΜΕΘΟΔΟΣ

ΚΛΙΜΑΚΑ

ΧΡΟΝΙΑ

ΓΕΩΡΓΙΟΣ ΝΙΚΑΡΧΟΣ

ΓΙΑ ΤΟ ΤΜΗΜΑ ΠΟΛ. ΣΧΕΔ. ΕΦΑΡΜΟΓΩΝ

Ο ΔΙΟΙΚΗΤΗΣ ΤΕΧΝΙΚΩΝ ΥΠΗΡΕΣΙΩΝ

ΒΑΣΙΛΗΣ ΣΥΛΛΟΥΡΓΑΝΗΣ

ΤΑΧΥΜΕΤΡΙΚΗ

1:1000

ΜΑΡΤΙΟΣ 2003

Ο ΣΥΝΤΑΞΑΣ

ΝΙΚΟΛΑΟΣ ΠΑΤΕΡΑΝΟΣ

Ο ΔΙΟΙΚΗΤΗΣ ΤΕΧΝΙΚΩΝ ΥΠΗΡΕΣΙΩΝ

ΒΑΣΙΛΗΣ ΣΥΛΛΟΥΡΓΑΝΗΣ




















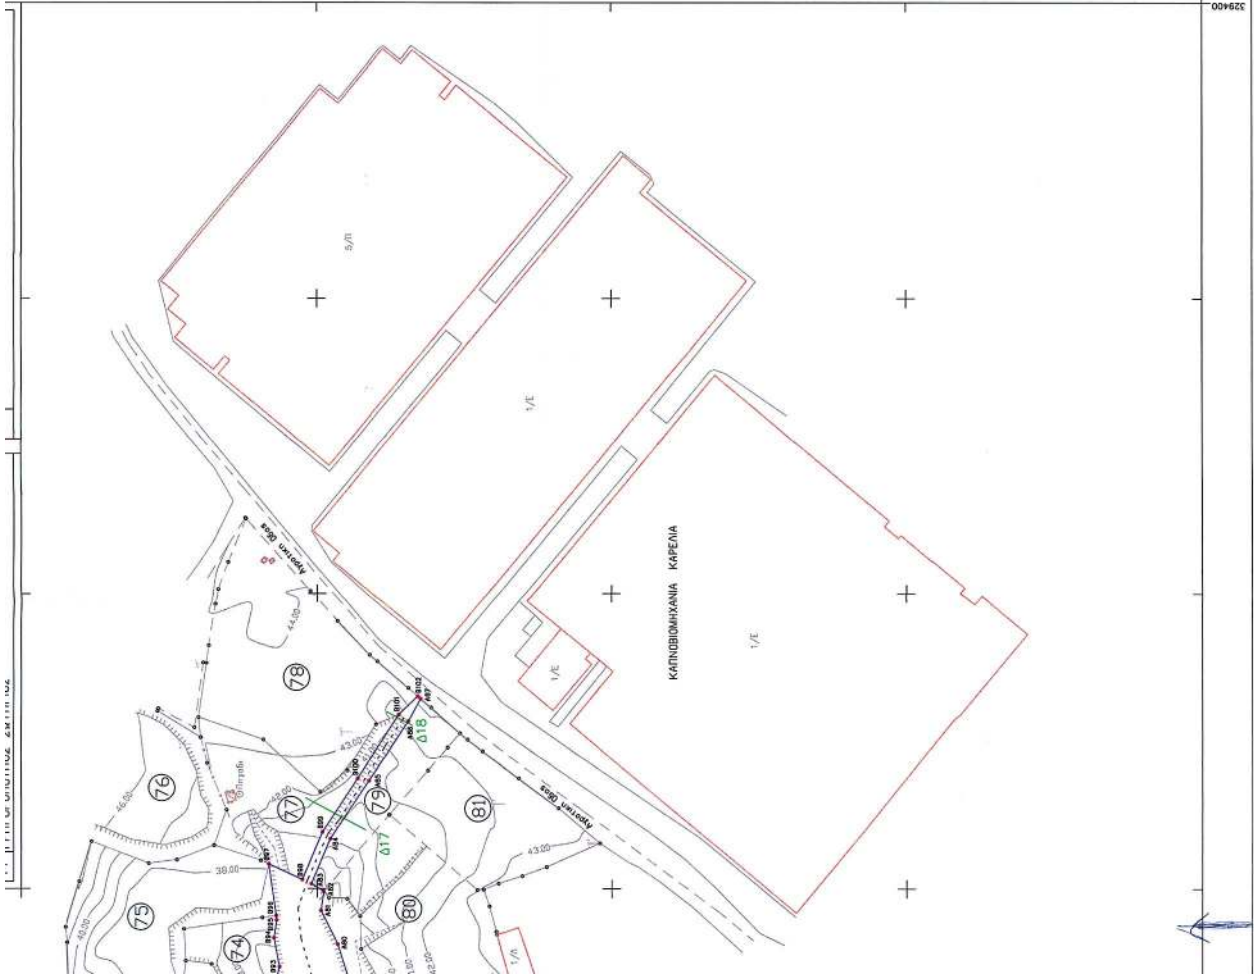

ΕΘΝΙΚΟ ΤΥΠΟΓΡΑΦΕΙΟ**ΕΦΗΜΕΡΙΔΑ ΤΗΣ ΚΥΒΕΡΝΗΣΕΩΣ**

ΚΑΠΟΔΙΣΤΡΙΟΥ 34 * ΑΘΗΝΑ 104 32 * FAX 210 52 21 004
ΗΛΕΚΤΡΟΝΙΚΗ ΔΙΕΥΘΥΝΣΗ: <http://www.et.gr> – e-mail: webmaster@et.gr

Πληροφορίες Α.Ε. - Ε.Π.Ε. και λοιπών Φ.Ε.Κ.: 210 527 9000-4

Φωτοαντίγραφα παλαιών ΦΕΚ - ΒΙΒΛΙΟΘΗΚΗ - ΜΑΡΝΗ 8 - Τηλ. (210)8220885 - 8222924
Δωρεάν διάθεση τεύχους Προκηρύξεων ΑΣΕΠ αποκλειστικά από Μάρνη 8 & Περιφερειακά Γραφεία

ΠΕΡΙΦΕΡΕΙΑΚΑ ΓΡΑΦΕΙΑ ΠΩΛΗΣΗΣ Φ.Ε.Κ.

ΘΕΣΣΑΛΟΝΙΚΗ - Βασ. Όλγας 227	(2310) 423 956	ΛΑΡΙΣΑ - Διοικητήριο	(2410) 597449
ΠΕΙΡΑΙΑΣ - Ευριπίδου 63	(210) 413 5228	ΚΕΡΚΥΡΑ - Σαμαρά 13	(26610) 89 122
ΠΑΤΡΑ - Κορίνθου 327	(2610) 638 109		(26610) 89 105
	(2610) 638 110	ΗΡΑΚΛΕΙΟ - Πεδιάδος 2	(2810) 300 781
ΙΩΑΝΝΙΝΑ - Διοικητήριο	(26510) 87215	ΛΕΣΒΟΣ - Πλ.Κωνσταντινουπόλεως 1	(22510) 46 654
ΚΟΜΟΤΗΝΗ - Δημοκρατίας 1	(25310) 22 858		(22510) 47 533

ΤΙΜΗ ΠΩΛΗΣΗΣ ΦΥΛΛΩΝ ΕΦΗΜΕΡΙΔΟΣ ΤΗΣ ΚΥΒΕΡΝΗΣΕΩΣ**Σε έντυπη μορφή:**

- Για τα ΦΕΚ από 1 μέχρι 16 σελίδες σε 1 euro, προσαυξανόμενη κατά 0,20 euro για κάθε επιπλέον οκτασέλιδο ή μέρος αυτού.
- Για τα φωτοαντίγραφα ΦΕΚ σε 0,15 euro ανά σελίδα.

Σε μορφή CD:

Τεύχος	Περίοδος	EURO	Τεύχος	Περίοδος	EURO
Α'	Ετήσιο	150	Αναπτυξιακών Πράξεων	Ετήσιο	50
Α	3μηνιαίο	40	Ν.Π.Δ.Δ.	Ετήσιο	50
Α'	Μηνιαίο	15	Παράρτημα	Ετήσιο	50
Β'	Ετήσιο	300	Εμπορικής και Βιομηχανικής Ιδιοκτησίας	Ετήσιο	100
Β'	3μηνιαίο	80	Ανωτάτου Ειδικού Δικαστηρίου	Ετήσιο	5
Β'	Μηνιαίο	30	Διακηρύξεων Δημοσίων Συμβάσεων	Ετήσιο	200
Γ	Ετήσιο	50	Διακηρύξεων Δημοσίων Συμβάσεων	Εβδομαδιαίο	5
Δ'	Ετήσιο	220	Α.Ε. & Ε.Π.Ε	Μηνιαίο	100
Δ'	3μηνιαίο	60			

- Η τιμή πώλησης μεμονωμένων Φ.Ε.Κ ειδικού ενδιαφέροντος σε μορφή cd-rom και μέχρι 100 σελίδες σε 5 euro προσαυξανόμενη κατά 1 euro ανά 50 σελίδες.
- Η τιμή πώλησης σε μορφή cd-rom δημοσιευμάτων μιας εταιρείας στο τεύχος Α.Ε. και Ε.Π.Ε. σε 5 euro ανά έτος.

ΠΑΡΑΓΓΕΛΙΑ ΚΑΙ ΑΠΟΣΤΟΛΗ Φ.Ε.Κ. : τηλεφωνικά : 210 - 4071010, fax : 210 - 4071010 internet : <http://www.et.gr>.

ΕΤΗΣΙΕΣ ΣΥΝΔΡΟΜΕΣ Φ.Ε.Κ.

	Σε έντυπη μορφή	Από το Internet
Α' (Νόμοι, Π.Δ., Συμβάσεις κτλ.)	225 €	190 €
Β' (Υπουργικές αποφάσεις κτλ.)	320 €	225 €
Γ' (Διορισμοί, απολύσεις κτλ. Δημ. Υπαλλήλων)	65 €	ΔΩΡΕΑΝ
Δ' (Απαλλοτριώσεις, πολυενοδομίες κτλ.)	320 €	160 €
Αναπτυξιακών Πράξεων και Συμβάσεων (Τ.Α.Π.Σ.)	160 €	95 €
Ν.Π.Δ.Δ. (Διορισμοί κτλ. προσωπικού Ν.Π.Δ.Δ.)	65 €	ΔΩΡΕΑΝ
Παράρτημα (Προκηρύξεις θέσεων ΔΕΠ κτλ.)	33 €	ΔΩΡΕΑΝ
Δελτίο Εμπορικής και Βιομηχανικής Ιδιοκτησίας (Δ.Ε.Β.Ι.)	65 €	33 €
Ανωτάτου Ειδικού Δικαστηρίου (Α.Ε.Δ.)	10 €	ΔΩΡΕΑΝ
Αωνύμων Εταιρειών & Ε.Π.Ε.	2.250 €	645 €
Διακηρύξεων Δημοσίων Συμβάσεων (Δ.Δ.Σ.)	225 €	95 €
Πρώτο (Α'), Δεύτερο (Β') και Τέταρτο (Δ')	-	450 €

- Το τεύχος του ΑΣΕΠ (έντυπη μορφή) θα αποστέλλεται σε συνδρομητές με την επιβάρυνση των 70 euro, ποσό το οποίο αφορά ταχυδρομικά έξοδα.
- Για την παροχή δικαιώματος ηλεκτρονικής πρόσβασης σε Φ.Ε.Κ. προηγούμενων ετών και συγκεκριμένα στα τεύχη Α', Β', Δ', Αναπτυξιακών Πράξεων & Συμβάσεων, Δελτίο Εμπορικής και Βιομηχανικής Ιδιοκτησίας και Διακηρύξεων Δημοσίων Συμβάσεων, η τιμή προσαυξάνεται πέραν του ποσού της ετήσιας συνδρομής έτους 2005, κατά 25 euro ανά έτος παλαιότητας και ανά τεύχος, για δε το τεύχος Α.Ε. & Ε.Π.Ε., κατά 30 euro.

- * Οι συνδρομές του εσωτερικού προπληρώνονται στις ΔΟΥ (το ποσό συνδρομής καταβάλλεται στον κωδικό αριθμό εσόδων ΚΑΕ 2531 και το ποσό υπέρ ΤΑΠΕΤ (5% του ποσού της συνδρομής) στον κωδικό αριθμό εσόδων ΚΑΕ 3512). Το πρωτότυπο αποδεικτικό είσπραξης (διπλότυπο) θα πρέπει να αποστέλλεται ή να κατατίθεται στην αρμόδια Υπηρεσία του Εθνικού Τυπογραφείου.
- * Η πληρωμή του υπέρ ΤΑΠΕΤ ποσού που αντιστοιχεί σε συνδρομές, εισπράττεται και από τις ΔΟΥ.
- * Οι συνδρομητές του εξωτερικού έχουν τη δυνατότητα λήψης των δημοσιευμάτων μέσω internet, με την καταβολή των αντίστοιχων ποσών συνδρομής και ΤΑΠΕΤ.
- * Οι Νομαρχιακές Αυτοδιοικήσεις, οι Δήμοι, οι Κοινότητες ως και οι επιχειρήσεις αυτών πληρώνουν το μισό χρηματικό ποσό της συνδρομής και ολόκληρο το ποσό υπέρ του ΤΑΠΕΤ.
- * Η συνδρομή ισχύει για ένα ημερολογιακό έτος. Δεν εγγράφονται συνδρομητές για μικρότερο χρονικό διάστημα.
- * Η εγγραφή ή ανανέωση της συνδρομής πραγματοποιείται το αργότερο μέχρι την 31ην Δεκεμβρίου κάθε έτους.
- * Αντίγραφα διπλοτύπων, ταχυδρομικές επιταγές και χρηματικά γραμμάτια δεν γίνονται δεκτά.

Οι υπηρεσίες εξυπηρέτησης των πολιτών λειτουργούν καθημερινά από 08.00' έως 13.00'