




04002992103050012

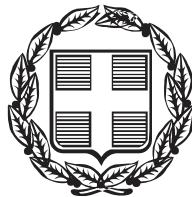

# ΕΦΗΜΕΡΙΣ ΤΗΣ ΚΥΒΕΡΝΗΣΕΩΣ

## ΤΗΣ ΕΛΛΗΝΙΚΗΣ ΔΗΜΟΚΡΑΤΙΑΣ

ΤΕΥΧΟΣ ΤΕΤΑΡΤΟ

Αρ. Φύλλου 299

21 Μαρτίου 2005

### ΑΠΟΦΑΣΕΙΣ

Αριθ. 2857

Καθορισμός ορίων αιγιαλού, παραλίας στη θέση «Πάχαινα», νήσου Μήλου.

Ο ΓΕΝΙΚΟΣ ΓΡΑΜΜΑΤΕΑΣ  
ΠΕΡΙΦΕΡΕΙΑΣ ΝΟΤΙΟΥ ΑΙΓΑΙΟΥ

Έχοντας υπόψη:

- Τις διατάξεις του Ν. 2971/2001 (ΦΕΚ 285/τ.Α/19.12.2001) «περί αιγιαλού και παραλίας».
- Τις διατάξεις του Ν.Δ. 439/1970 «περί συμπληρώσεως των διατάξεων περί αιγιαλού».
- Τις διατάξεις του Ν. 3200/1955 «περί διοικητικής αποκέντρωσης», όπως αυτές τροποποιήθηκαν και ισχύουν σήμερα με τα Ν.Δ. 532/1970, Β.Δ. 704/1970, Β.Δ. 705/1970, Β.Δ. 192/1972, Π.Δ. 71/1984, Π.Δ. 347/1986, Ν. 2026/1992 και Π.Δ. 97/1993.
- Τις διατάξεις του άρθρου 19 παραγρ. 5 Ν. 2344/1995, του άρθρου 52 παρ. 6 Ν. 2218/1994, του άρθρου 4 παρ. 7 του Ν. 2240/1994, δυνάμει των οποίων αρμοδιότητες του Υπουργείου Οικονομικών που είχαν μεταβιβασθεί στους Νομάρχες, ανήκουν στον Περιφερειακό Δ/ντή, σε συνδυασμό με αυτές του άρθρου 14 παρ. 2 του Ν. 2399/1996 με τις οποίες προβλέπεται η κατάργηση των θέσεων των Περ/κών Δ/ντών, οι αρμοδιότητες πλέον του οποίου περιήλθαν στο Γενικό Γραμματέα της Περιφέρειας και ασκούνται από τον αναπληρωτή Περ/κό Δ/ντή.

- Τις διατάξεις του τετάρτου εδαφίου της παρ. 2 του άρθρου 1 και της παρ. 6 του ιδίου άρθρου του Ν. 2503/1997 «Διοίκηση, οργάνωση, στελέχωση της Περιφέρειας, ρύθμιση θεμάτων για την Τοπική Αυτοδιοίκηση και άλλες διατάξεις» (ΦΕΚ 107/Α), σύμφωνα με τις οποίες οι Περιφερειακές Υπηρεσίες του Υπουργείου Οικονομικών, που συγκροτούσαν την Περιφερειακή Διοίκηση του Νομού ή της Νομαρχίας, δεν υπήχθησαν στην ενιαία οργανική μονάδα της Περιφέρειας, ούτε καταργήθηκαν αλλά αποτελούν από 1.9.1997, Υπηρεσίες του Υπουργείου Οικονομικών.

- Το υπ' αριθμ. 28979/31.7.1997 έγγραφο της Δ/νσης Διοίκησης του Υπουργείου Εσωτερικών, Δημ. Διοίκησης

και Αποκέντρωσης, σύμφωνα με το οποίο οι αρμοδιότητες του Γενικού Γραμματέα της Περιφέρειας σε θέματα Υπηρεσιών του Υπουργείου Οικονομικών, μεταφέρονται από 1.9.1997 στον Υπουργό Οικονομικών.

7. Την υπ' αριθμ. 14650/Δ10Ε85/17.3.2004 (ΦΕΚ 519/τ.Β/17.3.2003), κοινή απόφαση του Πρωθυπουργού και Υπουργού Οικονομίας και Οικονομικών «περί καθορισμού αρμοδιοτήτων των Υφυπουργών Οικονομίας και Οικονομικών, οι οποίες αφορούν αρμοδιότητες που περιέρχονται κατά των ανωτέρω, στους Γενικούς Γραμματείς Περιφερειών.

8. Το Ν. 3220/2004, «Μέτρα αναπτυξιακής και κοινωνικής πολιτικής-αντικειμενοποίηση του φορολογικού ελέγχου κ.α διατάξεις (ΦΕΚ 15/Α/28.1.2004).

9. Την υπ' αριθμ. 1030067/296/A006/7.4.2004 εγκύκλιο, της Δ/νσης Οργάνωσης του Υπουργείου Οικονομίας και Οικονομικών.

10. Την από 17.3.2004 έκθεση της επιτροπής καθορισμού των ορίων αιγιαλού, παραλίας, στην περιοχή «Πάχαινα» νήσου Μήλου και το από Νοέμβριο του 2003 κτηματολογικό, υψημετρικό, τοπογραφικό διάγραμμα, κλίμακας 1:500, το οποίο συντάχθηκε από τον Αγρονόμο Τοπογράφο Μηχανικό Νίνο Ιωάννη σε δύο πινακίδες, ελέγχθηκε για την ακρίβεια της αποτύπωσης στις 17.3.2004 από την Θωμαρή Μπαλικτσή, Πολιτικό Μηχανικό του Γραφείου ΤΥΔΚ Μήλου και θεωρήθηκε την ίδια ημερομηνία, από τον Πέτρο Ηλιάκη, Πολιτικό Μηχανικό του Επαρχείου Μήλου.

11. Το υπ' αριθμ. 544.5/1337/04/2.12.2004 έγγραφο του Γενικού Επιτελείου Ναυτικού, αποφασίζουμε:

Επικυρώνουμε την από 17.3.2004 έκθεση της κατά το άρθρο 3 του Ν. 2971/2001 αρμόδιας επιτροπής για τη χάραξη των ορίων αιγιαλού και παραλίας στη θέση «Πάχαινα», νήσου Μήλου, καθώς επίσης και το από Νοέμβριο του 2003 κτηματολογικό, υψημετρικό τοπογραφικό διάγραμμα, κλίμακας 1:500, το οποίο συντάχθηκε από τον Αγρονόμο Τοπογράφο Μηχανικό Νίνο Ιωάννη, σε δύο πινακίδες, ελέγχθηκε ως προς την ακρίβεια της αποτύπωσης στις 17.3.2004, από τη Θωμαρή Μπαλικτσή, Πολιτικό Μηχανικό του Γραφείου ΤΥΔΚ και θεωρήθηκε την ίδια ημερομηνία από τον Πέτρο Ηλιάκη, Πολιτικό Μηχανικό του Επαρχείου Μήλου.

Στο τοπογραφικό αυτό διάγραμμα καθορίσθηκε η οριογραμμή του αιγιαλού με κόκκινη συνεχή πολυγωνική γραμμή, με στοιχεία A1, A2, A3,.....A42,A43,A44.

Η οριογραμμή της παραλίας με κίτρινη συνεχή πολυγωνική γραμμή και στοιχεία Π11,Π2,Π3,.....Π42,Π43,Π44.

Αποφαίνεται ότι υφίσταται παλαιός αιγιαλός, ο οποίος καθορίζεται επί του ανωτέρω τοπογραφικού διαγράμματος με μπλε συνεχή πολυγωνική γραμμή και στοιχεία Α15=ΠΑ1, ΠΑ2, ΠΑ3, ΠΑ4, ΠΑ5, ΠΑ6, ΠΑ7, ΠΑ8, ΠΑ9=ΠΑ10.

Στη ζώνη του αιγιαλού υπάρχουν κτίσματα.

Η ζώνη παραλίας έχει πλάτος 10 μ. διότι διαφορετικά δεν εξυπηρετούνται οι σκοποί του άρθρου 1 παρ. 2 του Ν. 2971/2001.

Δεν εξαιρούνται τα κτίσματα που βρίσκονται στη ζώνη παραλίας.

Η παρούσα απόφαση με την έκθεση της επιτροπής και το τοπογραφικό διάγραμμα να δημοσιευθούν στην Εφημερίδα της Κυβερνήσεως.

Ερμούπολη, 2 Μαρτίου 2005

Ο Γενικός Γραμματέας Περιφέρειας  
ΧΑΡΑΛΑΜΠΟΣ ΚΟΚΚΙΝΟΣ

**ΕΚΘΕΣΗ ΕΠΙΤΡΟΠΗΣ ΚΑΘΟΡΙΣΜΟΥ ΤΩΝ ΟΡΙΩΝ  
ΤΟΥ ΑΙΓΙΑΛΟΥ (ΑΡΘΡΟ 3 Ν. 2971/19.12.2001)**

Για τον καθορισμό των ορίων του αιγιαλού που γίνεται για πρώτη φορά στη θέση «Πάχαινα», νήσου Μήλου.

Στη Μήλο, σήμερα 17-3-2004, οι υπογεγραμμένοι:

1. ΣΤΕΛΙΟΣ ΣΖΕΖΕΝΙΑΣ, προϊστάμενος της Κτηματικής Υπηρεσίας του Νομού Κυκλαδων, ως πρόεδρος,

2. ΘΩΜΑΗ ΜΠΑΛΙΚΤΣΗ, Πολιτικός Μηχανικός, του γραφείου ΤΥΔΚ ν. Μήλου, ως μέλος,

3. ΠΑΝΑΓΙΩΤΗΣ ΧΑΤΖΗΒΑΣΙΛΕΙΟΥ, Λιμενάρχης Μήλου, ως μέλος,

Τα μέλη της Επιτροπής:

4. ΔΗΜΗΤΡΙΟΣ ΜΠΟΥΝΤΟΥΡΗΣ, Διευθυντής της Διεύθυνσης Πολεοδομίας Νομαρχιακής Αυτοδιοίκησης Ν. Κυκλάδων και

5. ΕΜΜΑΝΟΥΗΛΑ ΚΑΛΑΒΡΟΣ, Διευθυντής Χωροταξίας και Περιβάλλοντος της Γενικής Γραμματείας Περιφέρειας Ν. Κυκλαδων αν και προσκλήθηκαν με την με αριθ. οικ. 428/15.3.2004 πρόσκληση του προέδρου, δεν παρευρέθησαν

αποτελούντες την επιτροπή καθορισμού των ορίων του αιγιαλού δυνάμει του άρθρου 3 του Ν. 2971/19.12.2001, μεταβήκαμε επί τόπου στην προαναφερθείσα περιοχή και λαβόντες υπ' όψη

1. Την από 12.1.2004 αίτηση, καθορισμού του Μωραΐτη Δημήτρη των ορίων του αιγιαλού στην εν λόγω θέση.

2. Το τοπογραφικό, υψομετρικό και κτηματολογικό διάγραμμα, εξαρτημένο από το κρατικό δίκτυο, με προβολικό σύστημα (HATT), το οποίο συντάχθηκε τον Νοέμβριο του 2003, από τον Νίνο Ιωάννη, Αγρονόμο Τοπογράφο Μηχανικό, σε δύο πινακίδες, σε κλίμακα 1:500, ελέγχθηκε επιτόπου, για την ακρίβεια της αποτύπωσης στις

17.3.2004 από τη Θωμαή Μπαλικτσή, Πολιτικό Μηχανικό, του Γραφείου ΤΥΔΚ Μήλου και θεωρήθηκε την ίδια ημερομηνία από τον Πέτρο Ηλιάκη, Πολιτικό Μηχανικό του Επαρχείου Μήλου.

3. Τις διατάξεις του Ν. 2971/2001 «Αιγιαλός, παραλία και άλλες διατάξεις» όπως αυτός ισχύει, και το Ν. 1337/83 καθώς και την προς αυτόν σχετική Δικαστηριακή και Διοικητική Νομολογία.

4. Την από την επιτόπια μετάβαση σχηματισθείσα αντίληψη περί του πλάτους της βρεχόμενης ζώνης της ξηράς καθώς και τα στοιχεία που προβλέπονται από το άρθρο 9 του Ν. 2971/2001 και ειδικότερα:

Α) Τη γεωμορφολογία του εδάφους για την οποία αναλυτικά αναφέρεται ότι:

- Για το τμήμα Α1.....Α9 έχουμε

i) Βραχώδη πρανή με απότομες κλίσεις με ύψος στέψης από 1,00 μ. έως 4,00μ.

ii) Λοφώδεις εκτάσεις με έδαφος γαιώδες, περιοχή εκτός οικισμού με γεωργική χρήση.

iii) Η βλάστηση είναι χαμηλή ποώδης φυσική (εκτός από τα καλλιεργούμενα τμήματα).

- Για το τμήμα Α9 .....Α15 έχουμε:

i) Χαλαρά ιζήματα (άμμος), που έχουν προκύψει από την αποσάθρωση-διάβρωση των μητρικών πετρωμάτων της ακτής και από την εναπόθεση φερτών υλών από τον χείμαρρο με υψόμετρα που κυμαίνονται από 1,00 μ. έως 2,00 μ.

ii) Πεδινή έκταση με έδαφος αμμώδες, περιοχή εκτός οικισμού με γεωργική χρήση.

iii) Η βλάστηση είναι χαμηλή ποώδης φυσική (εκτός από τα καλλιεργούμενα τμήματα).

- Για το τμήμα Α15 .....Α40 έχουμε

i) Βραχώδη πρανή με απότομες κλίσεις με ύψος στέψης από 1,00 μ. έως 8,00 μ.

ii) Λοφώδεις εκτάσεις με έδαφος γαιώδες και ημιβραχώδες, περιοχή εντός οικισμού με αστική χρήση.

iii) Περιοχή χωρίς βλάστηση.

- Για το τμήμα Α40.....Α44 έχουμε:

i) Βραχώδη πρανή με απότομες κλίσεις με ύψος στέψης από 8,00μ. έως 3,00μ.

ii) Λοφώδεις εκτάσεις με έδαφος γαιώδες και ημιβραχώδες, περιοχή εκτός οικισμού με γεωργική χρήση.

iii) Η βλάστηση είναι χαμηλή ποώδης φυσική (εκτός από τα καλλιεργούμενα τμήματα).

Β) Δεν εντοπίστηκαν παράκτιοι πόροι.

Γ) Η περιοχή προσβάλλεται από Β-ΒΔ-Δ ανέμους.

Δ) Η μορφολογία του πυθμένα είναι αμμώδης με ήπιες κλίσεις και μικρά βάθη.

Ε) Πρόκειται για ακτή με μεγάλο ανάπτυγμα πελάγους.

Ζ) Υπάρχει σχέδιο χωροταξική κατεύθυνσης ΦΕΚ 654/Β/16.10.1981.


Η) Δεν υπάρχει δημόσιο κτήμα.

Θ) Υπάρχει κτηματολόγιο.



Ι) Δεν υπάρχει θεσμοθετημένα περιοχή ευπαθών οικοσυστημάτων και προστατευόμενων περιοχών, αποφασίζουμε:


1. Καθορίζουμε επί του ανωτέρω τοπογραφικού διαγράμματος:
    - α) Την οριογραμμή του αιγιαλού με κόκκινη συνεχή πολυγωνική γραμμή και στοιχεία A1, A2, A3,.....A42, A43, A44.
    - β) Την οριογραμμή της παραλίας με κίτρινη συνεχή πολυγωνική γραμμή και στοιχεία, Π1, Π2, Π3, .....Π42, Π43, Π44.
  2. Στη ζώνη του αιγιαλού υπάρχουν κτίσματα.
  3. Η ζώνη παραλίας έχει πλάτος 10 μ. διότι διαφορετικά δεν εξυπηρετούνται οι σκοποί του άρθρου 1 παρ. 2 του Ν. 2971/2001.
  4. Δεν εξαιρούνται τα κτίσματα, που βρίσκονται στη ζώνη παραλίας.
- Αποφαινόμαστε, ότι υφίσταται παλαιός αιγιαλός, ο οποίος καθορίζεται επί του ανωτέρω τοπογραφικού διαγράμματος με μπλε συνεχή πολυγωνική γραμμή και στοιχεία A15=ΠΑ1, ΠΑ2, ΠΑ3, ΠΑ4, ΠΑ5, ΠΑ6, ΠΑ7, ΠΑ8, ΠΑ9=ΠΑ10.

Η Επιτροπή  
Ο Πρόεδρος  
ΣΤΕΛΙΟΣ ΣΕΖΕΝΙΑΣ  
Τα Μέλη  
ΘΩΜΑΗ ΜΠΑΛΙΚΤΣΗ, ΠΑΝ. ΧΑΤΖΗΒΑΣΙΛΕΙΟΥ

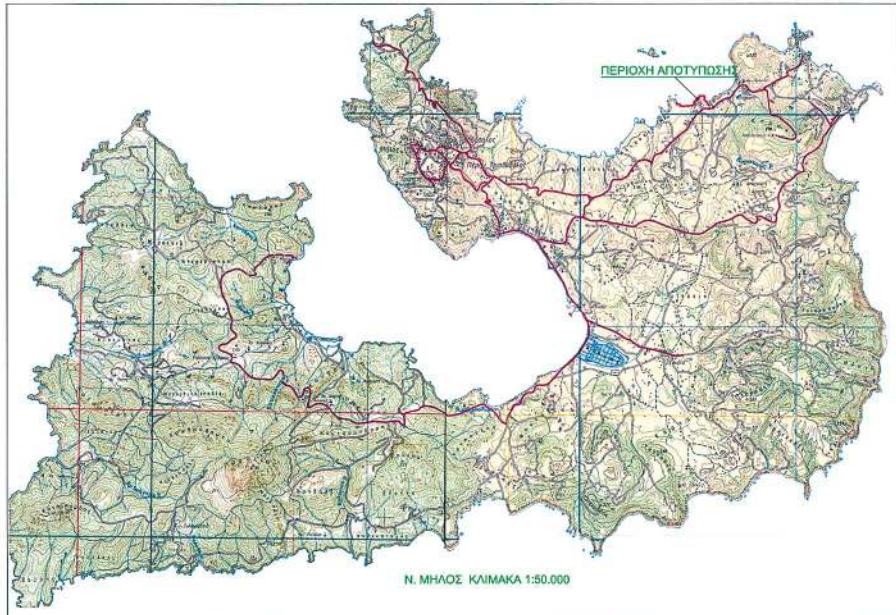

Εθνικό Τυπογραφείο  
Για τεχνικούς λόγους στο σχέδιο ράφια  
Είναι σημαντικό να το παρατείτε 35 %.

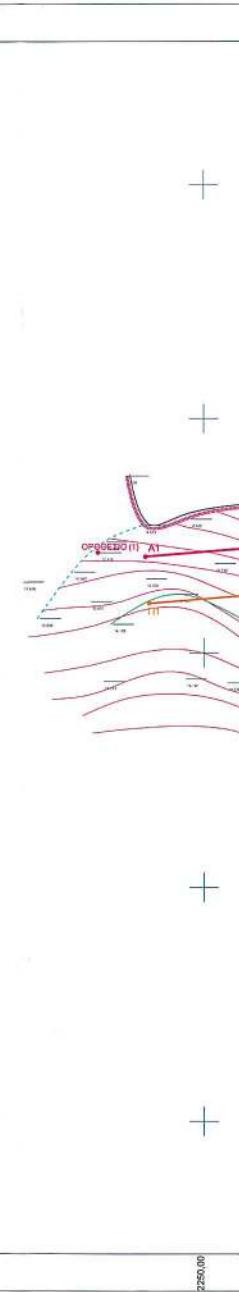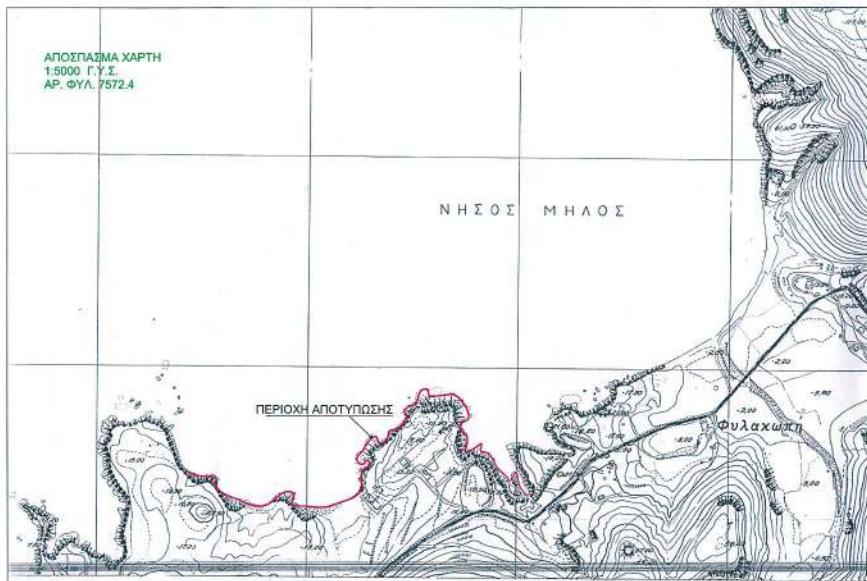

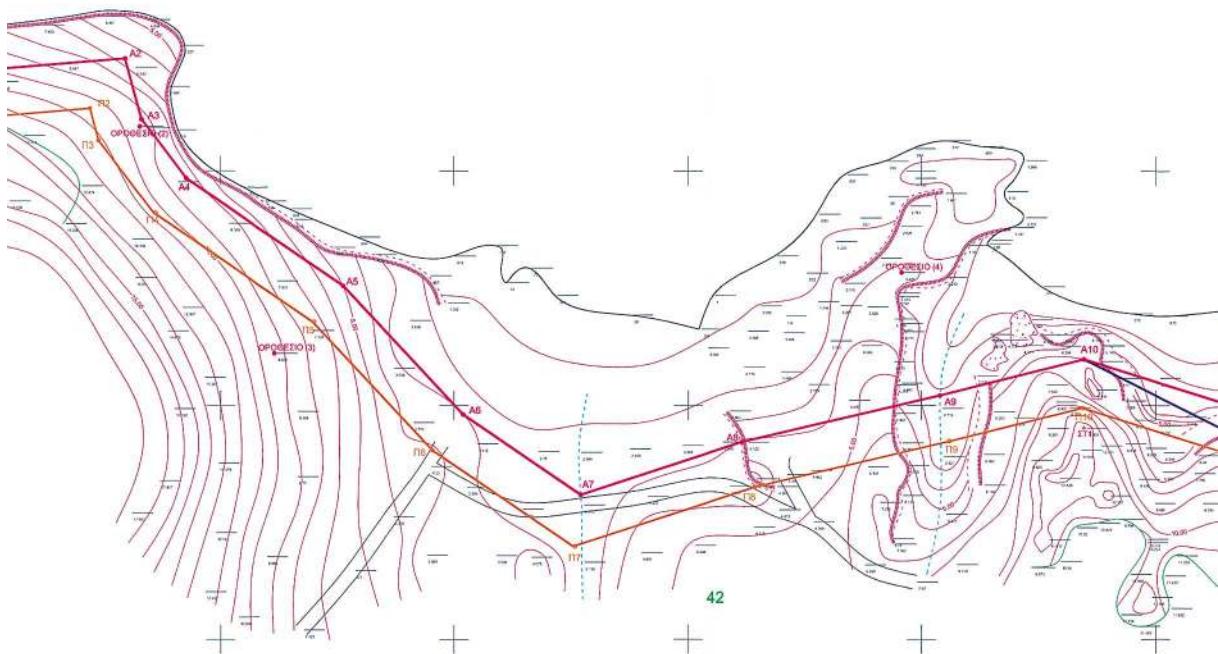

2300.00


2350.00


2400.00

2450.00

2500.00



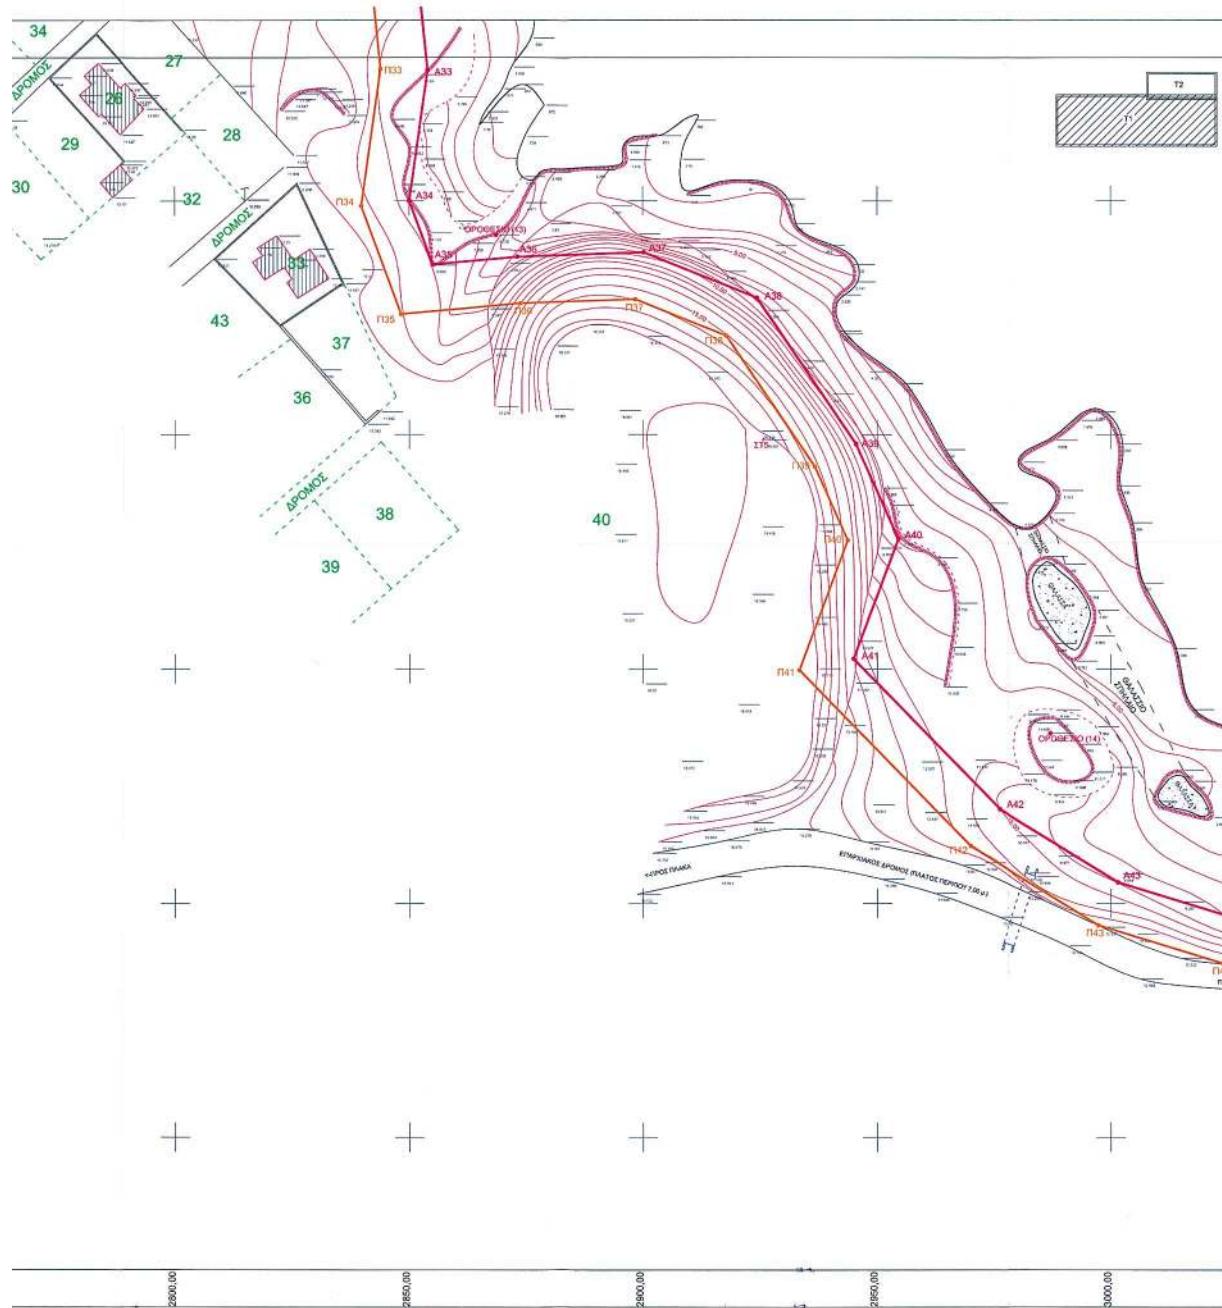

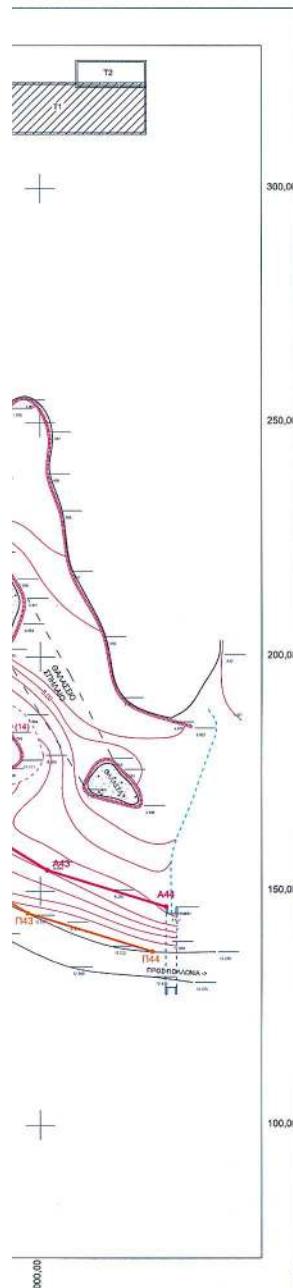

### ΥΠΟΜΝΗΜΑ ΕΠΙΤΡΟΠΗΣ

Συνοδεύει την από 17/3/2004 έκθεση καθορισμού

Αιγαλού και Παραλίας,

Καθορισμός "ΟΡΙΩΝ" Αιγαλού - Παραλίας

γίνονται για πρώτη φόρα:

- Γραμμή Αιγαλού - Γραμμή Παραλίας

- Γραμμή Παραλίας - Παλαιού Αιγαλού

Οι κορυφές αιγαλού και παραλίας εξασφαλί-

ζονται από σταθερά σημεία.

Η γραμμή της παραλίας απέχει 10 μ. από

αυτή του αιγαλού.

Η ΕΠΙΤΡΟΠΗ  
ΤΑ ΜΕΛΗ Ο ΠΡΟΕΔΡΟΣ

α) ΘΩΜΑΗ ΜΠΑΛΗΚΤΣΗ ΣΤΕΛΙΟΣ ΣΕΖΕΝΙΑΣ  
ΠΟΛΙΤΙΚΟΣ ΜΗΧΑΝΙΚΟΣ ΕΦΟΡΙΑΚΟΣ ΜΕ Α' ΒΑΘΜΟ

β) ΠΑΝΑΓΙΩΤΗΣ ΧΑΤΖΗΒΑΣΙΛΕΙΟΥ  
ΠΛΩΤΑΡΧΗΣ Δ.Σ.

ΕΛΕΓΧΟΣ ΘΕΩΡΗΣΗ

Ελέχθηκε στο πεδίο  
για την ακρίβεια της  
αποτυπωσής την  
17/4/2004

Θεωρήθηκε από  
το τμήμα Τ.Υ.  
Μήλου  
17/4/2004

ΘΩΜΑΗ ΜΠΑΛΗΚΤΣΗ ΠΕΤΡΟΣ ΗΛΙΑΚΗΣ  
ΠΟΛΙΤΙΚΟΣ ΜΗΧΑΝΙΚΟΣ ΠΟΛΙΤΙΚΟΣ ΜΗΧΑΝΙΚΟΣ

### ΤΟΠΟΓΡΑΦΙΚΟ ΔΙΑΓΡΑΜΜΑ

ΚΑΘΟΡΙΣΜΟΣ ΟΡΙΩΝ  
ΑΙΓΑΛΟΥ - ΠΑΡΑΛΙΑΣ

ΝΟΜΑΡΧΙΑΚΗ ΑΥΤΟΔΙΟΙΚΗΣΗ ΚΥΚΛΑΔΩΝ  
ΔΗΜΟΣ ΜΗΛΟΥ  
ΠΕΡΙΟΧΗ: ΠΑΧΑΙΑ

ΕΝΔΙΑΦΕΡΟΜΕΝΟΣ : ΔΗΜΗΤΡΙΟΣ ΜΩΡΑΙΤΗΣ

ΚΤΗΜΑΤΙΚΗ ΥΠΗΡΕΣΙΑ ΚΥΚΛΑΔΩΝ


ΤΡΙΓΩΝΟΜΕΤΡΙΚΗ ΚΑΙ ΥΨΟΜΕΤΡΙΚΗ  
ΕΞΑΡΤΗΣΗ ΑΠΟ ΤΟ ΚΡΑΤΙΚΟ  
ΤΡΙΓΩΝΟΜΕΤΡΙΚΟ ΔΥΚΤΙΟ Φ.Χ. ΜΗΛΟΣ  
- ΚΙΜΩΛΟΣ 1:100000 L=+36.45 M=0.45



ΠΙΝΑΚΙΔΑ Τ1  
ΚΛΙΜΑΚΑ : 1:500



ΜΗΛΟΣ Νοέμβριος 2003  
Ο ΜΗΧΑΝΙΚΟΣ

ΙΩΑΝΝΗΣ ΕΜΜΑΝΙΝΟΣ  
ΔΙΠΛ. ΤΟΠΟΓΡΑΦΟΣ ΜΗΧ. - Ε.Δ.Ε.  
ΕΠΙΚΟΙΝΩΝΙΑΣ ΚΑΙ ΛΟΥΤΡΕΚΕΝΔΟΥ  
ΜΕΝΟΣ ΤΕΛ. ΑΡΙΘΜΟΣ ΤΕΛ. ΑΡΙΘΜΟΣ ΤΕΛ.  
ΚΑΡΙΟΡΙΝΟΣ - Η. ΗΙΑΣ ΤΗΛ. 027-22716  
ΑΦΜ 0310885007 ΔΟΜ ΜΗΛΟΥ

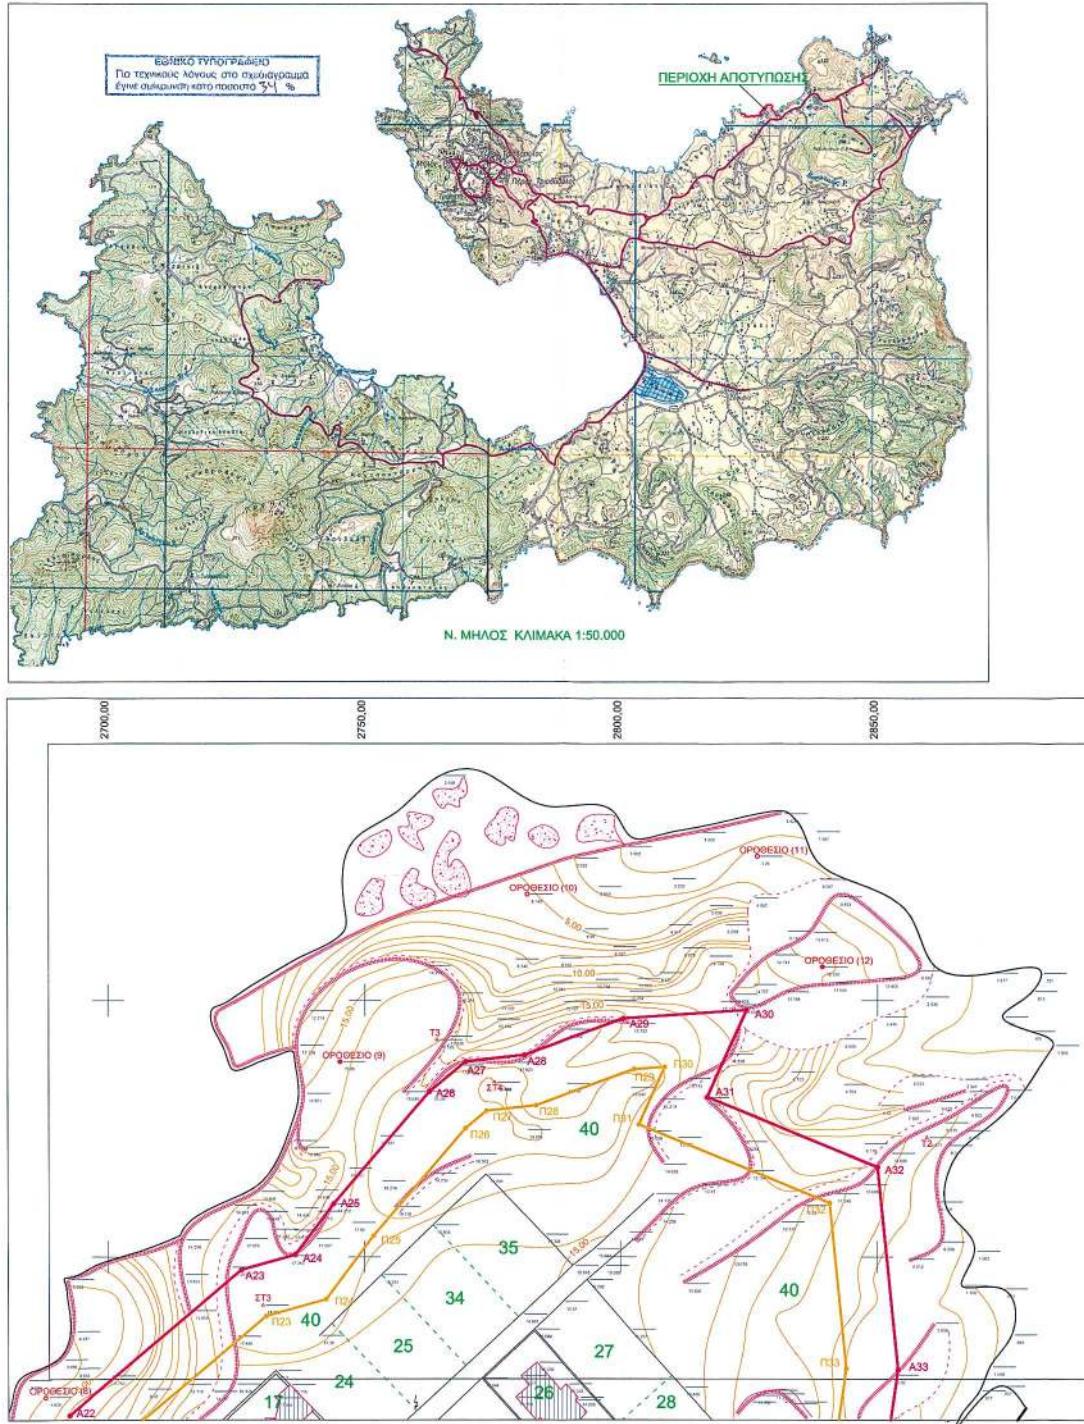

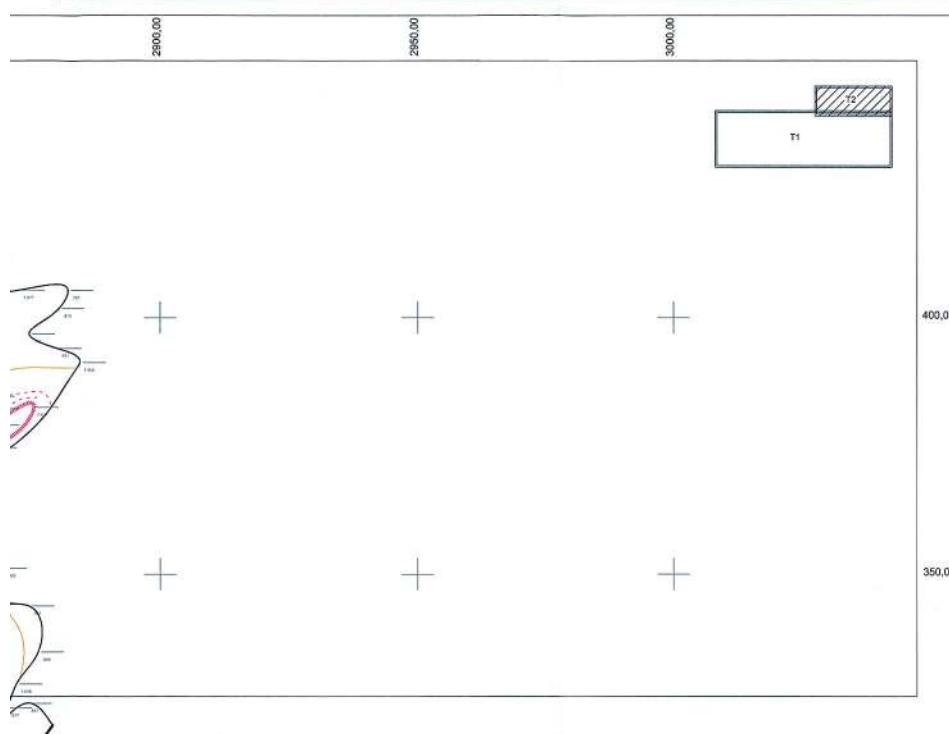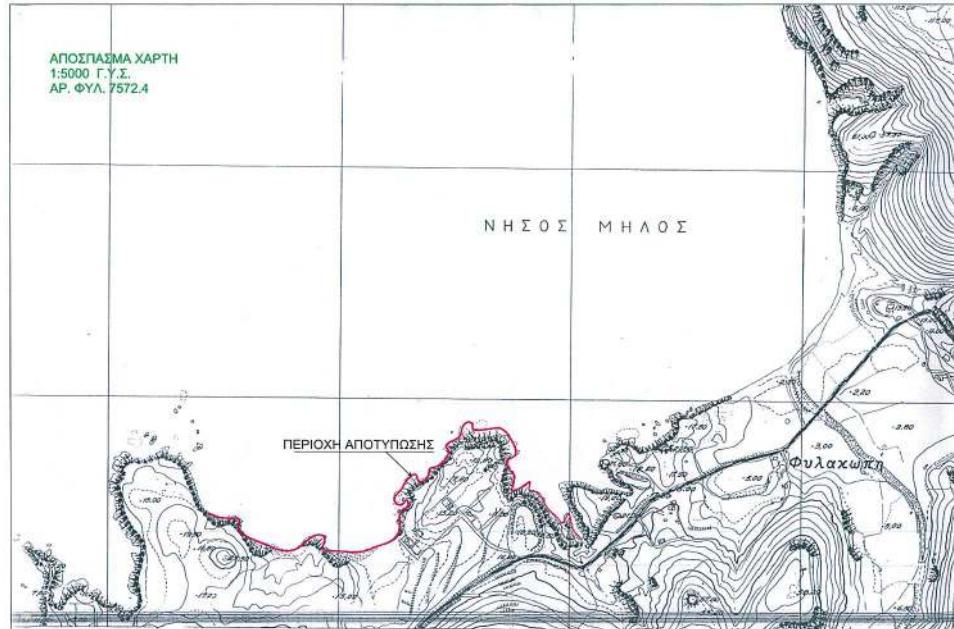

## ΥΠΟΜΝΗΜΑ ΕΠΙΤΡΟΠΗΣ

Συνοδεύει την από 17/3/2004 έκθεση καθορισμού  
Αιγαίου και Παραλίας.

Καθορισμός "ΟΡΙΩΝ" Αιγαίου - Παραλίας  
γίνονται για πρώτη φόρα:

- **—** - Γραμμή Αιγαίου - **—** - Γραμμή
- **—** - Γραμμή Παραλίας Παλαιού Αιγαίου

Οι κορυφές αιγαίου και παραλίας εξασφαλί-

ζονται από σταθερά σημεία.

Η γραμμή της παραλίας απέχει 10 μ. από  
αυτη του αιγαίου.

**Η ΕΠΙΤΡΟΠΗ**  
**ΤΑ ΜΕΛΗ Ο ΠΡΟΕΔΡΟΣ**

α) ΘΩΜΑΗ ΜΠΑΛΗΚΤΣΗ ΣΤΕΛΙΟΣ ΣΕΖΕΝΙΑΣ  
ΠΟΛΙΤΙΚΟΣ ΜΗΧΑΝΙΚΟΣ ΕΦΟΡΙΑΚΟΣ ΜΕ Α' ΒΑΘΜΟ

β) ΠΑΝΑΓΙΩΤΗΣ ΧΑΤΖΗΒΑΣΙΛΕΙΟΥ  
ΠΛΑΤΑΡΧΗΣ Λ.Σ.

**ΕΛΕΓΧΟΣ ΘΕΩΡΗΣΗ**

Ελέχθηκε στο πεδίο Θεωρήθηκε από  
για την ακρίβεια της το τμήμα Τ.Υ.  
αποτύπωσης την Μήλου  
17/4/2004 17/4/2004

ΘΩΜΑΗ ΜΠΑΛΗΚΤΣΗ ΠΕΤΡΟΣ ΗΛΙΑΚΗΣ  
ΠΟΛΙΤΙΚΟΣ ΜΗΧΑΝΙΚΟΣ ΠΟΛΙΤΙΚΟΣ ΜΗΧΑΝΙΚΟΣ

**ΤΟΠΟΓΡΑΦΙΚΟ ΔΙΑΓΡΑΜΜΑ**

ΚΑΘΟΡΙΣΜΟΣ ΟΡΙΩΝ  
ΑΙΓΑΙΟΥ - ΠΑΡΑΛΙΑΣ

ΝΟΜΑΡΧΙΑΚΗ ΑΥΤΟΔΙΟΙΚΗΣΗ ΚΥΚΛΑΔΩΝ  
ΔΗΜΟΣ ΜΗΛΟΥ  
ΠΕΡΙΟΧΗ : ΠΑΧΑΙΝΑ

ΕΝΔΙΑΦΕΡΟΜΕΝΟΣ : ΔΗΜΗΤΡΙΟΣ ΜΩΡΑΙΤΗΣ

ΚΤΗΜΑΤΙΚΗ ΥΠΗΡΕΣΙΑ ΚΥΚΛΑΔΩΝ

ΤΡΙΓΩΝΟΜΕΤΡΙΚΗ ΚΑΙ ΥΨΟΜΕΤΡΙΚΗ  
ΕΞΑΡΤΗΣΗ ΑΠΟ ΤΟ ΚΡΑΤΙΚΟ  
ΤΡΙΓΩΝΟΜΕΤΡΙΚΟ ΔΥΚΤΙΟ Φ.Χ. ΜΗΛΟΣ  
- ΚΙΜΩΛΟΣ 1:100000 L=+36.45 M=0.45

ΠΙΝΑΚΙΔΑ Τ2

ΚΛΙΜΑΚΑ : 1:500

ΜΗΛΟΣ Νότιωριος 2003  
Ο ΜΗΧΑΝΙΚΟΣ

ΙΩΑΝΝΗΣ ΕΜΜ. ΝΙΝΟΣ  
ΔΠΑ. ΤΟΠΟΓΡΑΦΟΣ ΜΗΛΟΥ - ΕΛ.Ε  
ΕΘΝΙΚΟΥ ΜΕΤΣΟΒΟΙΚΟΥ ΠΛΑΤΕΥΚΕΝΕΙΟΥ  
ΜΕΛΟΣ Τ.Ε.Ε. ΑΙΓΑΙΟΥ ΜΗΤΡΟΥ 65293  
ΚΑΡΟΜΠΟΝΟΣ - Μ. ΜΗΛΟΣ ΤΗΛ.: 0287-22796  
ΑΦΜ 0310885001 - ΔΟΥ ΜΗΛΟΥ

ΠΙΝΑΚΑΣ ΣΥΝΤΕΤΑΓΜΕΝΩΝ ΚΟΡΥΦΩΝ ΑΙΓΑΙΟΥ ΚΑΙ ΠΑΡΑΛΙΑΣ					
ΚΟΡΥΦΕΣ ΑΙΓΑΙΟΥ		ΚΟΡΥΦΕΣ ΠΑΡΑΛΙΑΣ			
X	Ψ	X	Ψ		
A1	2237.55	220.52	Π1	2238.36	210.55
A2	2279.71	223.97	Π2	2272.18	213.32
A3	2283.14	210.99	Π3	2273.98	206.52
A4	2292.66	198.44	Π4	2285.68	191.09
A5	2326.38	175.51	Π5	2319.83	167.88
A6	2351.95	148.07	Π6	2345.39	140.44
A7	2377.05	130.93	Π7	2375.47	119.90
A8	2411.66	142.22	Π8	2414.35	132.58
A9	2453.96	152.13	Π9	2456.32	142.41
A10	2484.60	159.82	Π10	2484.31	149.43
A11	2558.39	136.86	Π11	2561.48	125.43
A12	2563.85	142.82	Π12	2570.39	135.16
A13	2603.68	169.14	Π13	2609.15	160.77
A14	2626.48	183.89	Π14	2635.50	177.81
A15	2628.44	194.05	Π15	2638.06	191.16
A16	2640.39	222.74	Π16	2650.38	220.71
A17	2640.48	238.42	Π17	2650.43	229.05
A18	2653.02	239.25	Π18	2659.41	229.65
A19	2665.40	270.54	Π19	2674.22	265.68
A20	2678.50	288.55	Π20	2687.10	283.38
A21	2684.99	301.90	Π21	2694.07	297.73
A22	2692.42	319.04	Π22	2700.67	312.93
A23	2726.00	347.50	Π23	2730.79	338.45
A24	2736.50	350.44	Π24	2742.48	341.73
A25	2743.92	360.37	Π25	2751.74	354.12
A26	2762.58	382.22	Π26	2769.63	375.08
A27	2769.60	388.08	Π27	2773.70	378.48
A28	2781.04	389.36	Π28	2783.35	379.56
A29	2800.50	396.50	Π29	2802.60	386.62
A30	2824.45	398.14	Π30	2808.55	387.02
A31	2816.88	381.15	Π31	2803.56	375.83
A32	2850.00	367.50	Π32	2840.65	360.53
A33	2854.00	328.00	Π33	2843.92	328.19
A34	2855.00	300.00	Π34	2839.74	298.91
A35	2855.01	286.39	Π35	2848.28	275.73
A36	2873.03	288.03	Π36	2873.66	278.05
A37	2900.20	289.00	Π37	2898.43	278.93
A38	2924.37	279.26	Π38	2917.79	271.13
A39	2945.50	248.00	Π39	2936.72	243.13
A40	2954.50	227.75	Π40	2943.70	227.42
A41	2944.94	202.17	Π41	2933.36	199.73
A42	2976.15	170.12	Π42	2969.85	162.25
A43	3001.50	154.50	Π43	2997.34	145.31
A44	3026.85	146.74	Π44	3023.92	137.18



## ΕΘΝΙΚΟ ΤΥΠΟΓΡΑΦΕΙΟ

## ΕΦΗΜΕΡΙΔΑ ΤΗΣ ΚΥΒΕΡΝΗΣΕΩΣ

ΚΑΠΟΔΙΣΤΡΙΟΥ 34 \* ΑΘΗΝΑ 104 32 \* FAX 210 52 21 004  
 ΗΛΕΚΤΡΟΝΙΚΗ ΔΙΕΥΘΥΝΣΗ: <http://www.et.gr> – e-mail: webmaster@et.gr

**Πληροφορίες Α.Ε. - Ε.Π.Ε. και λοιπών Φ.Ε.Κ.: 210 527 9000-4**

**Φωτοαντίγραφα παλαιών ΦΕΚ - ΒΙΒΛΙΟΘΗΚΗ - ΜΑΡΝΗ 8 - Τηλ. (210)8220885 - 8222924**

**Δωρεάν διάθεση τεύχους Προκηρύξεων ΑΣΕΠ αποκλειστικά από Μάρνη 8 & Περιφερειακά Γραφεία**

## ΠΕΡΙΦΕΡΕΙΑΚΑ ΓΡΑΦΕΙΑ ΠΩΛΗΣΗΣ Φ.Ε.Κ.

ΘΕΣΣΑΛΟΝΙΚΗ - Βασ. Όλγας 227	(2310) 423 956	ΛΑΡΙΣΑ - Διοικητήριο	(2410) 597449
ΠΕΙΡΑΙΑΣ - Ευριπίδου 63	(210) 413 5228	ΚΕΡΚΥΡΑ - Σαμαρά 13	(26610) 89 122
ΠΑΤΡΑ - Κορίνθου 327	(2610) 638 109		(26610) 89 105
ΙΩΑΝΝΙΝΑ - Διοικητήριο	(2610) 638 110	ΗΡΑΚΛΕΙΟ - Πεδιάδος 2	(2810) 300 781
ΚΟΜΟΤΗΝΗ - Δημοκρατίας 1	(26510) 87215	ΛΕΣΒΟΣ - Πλ. Κωνσταντινουπόλεως 1	(22510) 46 654
	(25310) 22 858		(22510) 47 533

## ΤΙΜΗ ΠΩΛΗΣΗΣ ΦΥΛΛΩΝ ΕΦΗΜΕΡΙΔΟΣ ΤΗΣ ΚΥΒΕΡΝΗΣΕΩΣ

## Σε έντυπη μορφή:

- Για τα ΦΕΚ από 1 μέχρι 16 σελίδες σε 1 euro, προσαυξανόμενη κατά 0,20 euro για κάθε επιπλέον οκτασελιδού ή μέρος αυτού.
- Για τα φωτοαντίγραφα ΦΕΚ σε 0,15 euro ανά σελίδα.

## Σε μορφή CD:

Τεύχος	Περίοδος	EURO	Τεύχος	Περίοδος	EURO
Α'	Επήσιο	150	Αναπτυξιακών Πράξεων	Επήσιο	50
Α	3μηνιαίο	40	Ν.Π.Δ.Δ.	Επήσιο	50
Α'	Μηνιαίο	15	Παράρτημα	Επήσιο	50
Β'	Επήσιο	300	Εμπορικής και Βιομηχανικής Ιδιοκτησίας	Επήσιο	100
Β'	3μηνιαίο	80	Ανωτάτου Ειδικού Δικαστηρίου	Επήσιο	5
Β'	Μηνιαίο	30	Διακηρύξεων Δημοσίων Συμβάσεων	Επήσιο	200
Γ	Επήσιο	50	Διακηρύξεων Δημοσίων Συμβάσεων	Εβδομαδιαίο	5
Δ'	Επήσιο	220	A.Ε. & Ε.Π.Ε	Μηνιαίο	100
Δ'	3μηνιαίο	60			

- Η τιμή πώλησης μεμονωμένων Φ.Ε.Κ ειδικού ενδιαφέροντος σε μορφή cd-rom και μέχρι 100 σελίδες σε 5 euro προσαυξανόμενη κατά 1 euro ανά 50 σελίδες.
- Η τιμή πώλησης σε μορφή cd-rom δημοσιευμάτων μιας εταιρείας στο τεύχος Α.Ε. και Ε.Π.Ε. σε 5 euro ανά έτος.

**ΠΑΡΑΓΓΕΛΙΑ ΚΑΙ ΑΠΟΣΤΟΛΗ Φ.Ε.Κ. : τηλεφωνικά : 210 - 4071010, fax : 210 - 4071010 internet : <http://www.et.gr>.**

## ΕΤΗΣΙΕΣ ΣΥΝΔΡΟΜΕΣ Φ.Ε.Κ.

Σε έντυπη μορφή	Από το Internet
Α' (Νόμοι, Π.Δ., Συμβάσεις κτλ.)	190 €
Β' (Υπουργικές αποφάσεις κτλ.)	225 €
Γ' (Διορισμοί, απολύσεις κτλ. Δημ. Υπαλλήλων)	ΔΩΡΕΑΝ
Δ' (Απαλλοτρώσεις, πολεοδομία κτλ.)	160 €
Αναπτυξιακών Πράξεων και Συμβάσεων (Τ.Α.Π.Σ.)	95 €
Ν.Π.Δ.Δ. (Διορισμοί κτλ. προσωπικού Ν.Π.Δ.Δ.)	ΔΩΡΕΑΝ
Παράρτημα (Προκηρύξεις θέσεων ΔΕΠ κτλ.)	ΔΩΡΕΑΝ
Δελτίο Εμπορικής και Βιομ/κής Ιδιοκτησίας (Δ.Ε.Β.Ι.)	33 €
Ανωτάτου Ειδικού Δικαστηρίου (Α.Ε.Δ.)	ΔΩΡΕΑΝ
Ανωνύμων Εταιρειών & Ε.Π.Ε.	645 €
Διακηρύξεων Δημοσίων Συμβάσεων (Δ.Δ.Σ.)	95 €
Πρώτο (Α'), Δεύτερο (Β') και Τέταρτο (Δ')	450 €

- Το τεύχος του ΑΣΕΠ (έντυπη μορφή) θα αποστέλλεται σε συνδρομητές με την επιβάρυνση των 70 euro, ποσό το οποίο αφορά ταχυδρομικά έξοδα.
- Για την παροχή δικαιώματος ηλεκτρονικής πρόσβασης σε Φ.Ε.Κ. προηγουμένων ετών και συγκεκριμένα στα τεύχη Α', Β', Δ', Αναπτυξιακών Πράξεων & Συμβάσεων, Δελτίο Εμπορικής και Βιομηχανικής Ιδιοκτησίας και Διακηρύξεων Δημοσίων Συμβάσεων, η τιμή προσαυξάνεται πέραν του ποσού της επήσιας συνδρομής έτους 2005, κατά 25 euro ανά έτος παλαιόττητας και ανά τεύχος, για δε το τεύχος Α.Ε. & Ε.Π.Ε., κατά 30 euro.

\* Οι συνδρομές του εσωτερικού προπληρωνούνται στις ΔΟΥ (το ποσό συνδρομής καταβάλλεται στον κωδικό αριθμό εισόδων ΚΑΕ 2531 και το ποσό υπέρ ΤΑΠΕΤ (5% του ποσού της συνδρομής) στον κωδικό αριθμό εισόδων ΚΑΕ 3512). Το πρωτότυπο αποδεικτικό είσπραξης (διπλότυπο) θα πρέπει να αποστέλλεται ή να κατατίθεται στην αρμόδια Υπηρεσία του Εθνικού Τυπογραφείου.

\* Η πληρωμή του υπέρ ΤΑΠΕΤ ποσοστού που αντιστοιχεί σε συνδρομές, εισπράττεται και από τις ΔΟΥ.

\* Οι συνδρομητές του εξωτερικού έχουν τη δυνατότητα λήψης των δημοσιευμάτων μέσω Internet, με την καταβολή των αντίστοιχων ποσών συνδρομής και ΤΑΠΕΤ.

\* Οι Νομαρχιακές Αυτοδιοικήσεις, οι Δήμοι, οι Κοινότητες ως και οι επιχειρήσεις αυτών πληρώνουν το μισό χρηματικό ποσό της συνδρομής και ολόκληρο το ποσό υπέρ ΤΑΠΕΤ.

\* Η συνδρομή ισχύει για ένα ημερολογιακό έτος. Δεν εγγράφονται συνδρομητές για μικρότερο χρονικό διάστημα.

\* Η εγγραφή ή ανανέωση της συνδρομής πραγματοποιείται το αργότερο μέχρι την 31η Δεκεμβρίου κάθε έτους.

\* Αντίγραφα διπλοτύπων, ταχυδρομικές επιταγές και χρηματικά γραμμάτια δεν γίνονται δεκτά.

**Οι υπηρεσίες εξυπηρέτησης των πολιτών λειτουργούν καθημερινά από 08.00' έως 13.00'**