



040042421040500008



4051

ΕΦΗΜΕΡΙΣ ΤΗΣ ΚΥΒΕΡΝΗΣΕΩΣ

ΤΗΣ ΕΛΛΗΝΙΚΗΣ ΔΗΜΟΚΡΑΤΙΑΣ

ΤΕΥΧΟΣ ΤΕΤΑΡΤΟ

Αρ. Φύλλου 424

21 Απριλίου 2005

ΠΕΡΙΕΧΟΜΕΝΑ

ΑΠΟΦΑΣΕΙΣ

- Καθορισμός οριογραμμών αιγιαλού - παραλίας στη θέση "ΛΑΛΕΪΚΑ" του Δ.Δ. Καλυβίων του Δήμου Γυθείου του Ν. Λακωνίας (έμπροσθεν φερόμενης ιδιοκτησίας Γεωργαρίου Γεώργιου). 1
- Αλλαγή χρήσης γης τμήματος του υπ' αριθμ. 1 κοινοχρήστου τεμαχίου του αγροκτήματος Δ.Δ. Κάτω Γραμματικού Δήμου Βεγορίτιδας Ν. Πέλλας, για ανέγερση σταβλικών εγκαταστάσεων. 2

ΑΠΟΦΑΣΕΙΣ

- Αριθ. 4788 οικ. (1)
Καθορισμός οριογραμμών αιγιαλού - παραλίας στη θέση "ΛΑΛΕΪΚΑ" του Δ.Δ. Καλυβίων του Δήμου Γυθείου του Ν. Λακωνίας (έμπροσθεν φερόμενης ιδιοκτησίας Γεωργαρίου Γεώργιου).

Η ΓΕΝΙΚΗ ΓΡΑΜΜΑΤΕΑΣ ΠΕΡΙΦΕΡΕΙΑΣ ΠΕΛΟΠΟΝΝΗΣΟΥ

Έχοντας υπόψη:

1. Τις διατάξεις του Ν.2971/2001 (ΦΕΚ 285/τ.Α'/19.12.2001) «Περί αιγιαλού και παραλίας».
2. Τις διατάξεις του Ν.Δ. 439/1970 «Περί συμπληρώσεως των διατάξεων περί αιγιαλού».
3. Τις διατάξεις του Ν.3200/1955 «Περί διοικητικής αποκέντρωσης» όπως αυτές τροποποιήθηκαν και ισχύουν σήμερα με τα Ν.Δ. 532/1970, Β.Δ. 704/1970, Β.Δ. 705/1970, Β.Δ. 192/1972, Π.Δ. 71/1984, Π.Δ. 347/1986, Ν.2026/1992, και Π.Δ. 97/1993.
4. Τις διατάξεις του άρθρου 19 παρ. 5 του Ν.2344/1995, του άρθ. 52 παρ.6 Ν.2218/1994, του άρθ. 4 παρ. 7 του Ν.2240/1994, δυνάμει των οποίων αρμοδιότητες του Υπουργείου Οικονομικών, που είχαν μεταβιβασθεί στους Νομάρχες ανήκουν στον Περιφ/κό Δ/ντή, σε συνδυασμό με αυτές του άρθρου 14 παρ. 2 του Ν.2399/1996, με τις οποίες προβλέπεται η κατάργηση των θέσεων των Περιφ/κών Δ/ντών, οι αρμοδιότητες πλέον, του οποίου περιήλθαν στο Γενικό Γραμματέα της Περιφέρειας και ασκούνται από τον Αναπληρωτή Περιφ/κό Δ/ντή.

5. Τις διατάξεις του τετάρτου εδαφίου της παρ. 2 του άρθ. 1 και της παρ. 6 του ίδιου άρθρου του Ν.2503/1997 «Διοίκηση, Οργάνωση, Στελέχωση της Περιφέρειας, Ρύθμιση θεμάτων για την Τοπική Αυτοδιοίκηση και άλλες διατάξεις» (ΦΕΚ 107Α), σύμφωνα με τις οποίες οι Περιφερειακές Υπηρεσίες του Υπουργείου Οικονομικών, που συγκροτούσαν την Περιφερειακή Διοίκηση του Νομού της Νομαρχίας, δεν υπήχθησαν στην ενιαία οργανική μονάδα της Περιφέρειας, ούτε καταργήθηκαν, αλλά αποτελούν από 1.9.1997, Υπηρεσίες του Υπουργείου Οικονομικών.

6. Το υπ' αριθμ. 28979/31.7.1997 έγγραφο του Υπουργείου Εσωτερικών, Δημ. Διοίκησης και Αποκέντρωσης, σύμφωνα με το οποίο οι αρμοδιότητες του Γενικού Γραμματέα της Περιφέρειας σε θέματα Υπηρεσιών του Υπουργείου Οικονομικών, μεταφέρονται από 1.9.1997 στον Υπουργό των Οικονομικών.

7. Την υπ' αριθμ. 14650/Δ10685/17.3.2004 (ΦΕΚ 519 Β'/17.3.2004) κοινή απόφαση του Πρωθυπουργού και του Υπουργού Οικονομικών, «περί καθορισμού αρμοδιοτήτων των Υφυπουργών Οικονομίας και Οικονομικών».

8. Την διάταξη του άρθ. 46 παρ. 21 του Ν.3220/2004 (ΦΕΚ 15/28.1.2004) «Μέτρα Αναπτυξιακής και Κοινωνικής Πολιτικής - αντικειμενικοποίηση του φορολογικού ελέγχου και άλλες διατάξεις».

9. Την υπ' αριθμ. 1030067/796/Α0006/7.4.2004 Εγκύκλιο του Υπουργείου Οικ/μίας και Οικ/κών Δ/νση Οργάνωσης.

10. Την από 27.10.2004 έκθεση της Επιτροπής καθορισμού οριογραμμών αιγιαλού - παραλίας στη θέση «ΛΑΛΕΪΚΑ» του Δ.Δ. Καλυβίων του Δήμου Γυθείου του Ν. Λακωνίας (έμπροσθεν φερόμενης ιδιοκτησίας Γεωργαρίου Γεώργιου) και το από Οκτωβρίου 2003 τοπογραφικό διάγραμμα του Πολ/κού Μηχ/κού Χαντζάκου Στυλιανού σε κλίμακα 1:500 το οποίο έχει θεωρηθεί στις 19.1.2004 από την Τοπ/φο Μηχ/κό της Κτηματικής Υπηρεσίας Νομού Λακωνίας Περδικογιάννη Ευφροσύνη.

11. Τα υπ' αριθ. 544.5/784/2004 αρ. σχ. 1057/30.7.2004 και 544.5/170/2005 αρ. σχ. 15477/24.2.2005 έγγραφο του ΓΕΝ, αποφασίζουμε:

Επικυρώνουμε την από 27.10.2004 έκθεση της Επιτροπής καθορισμού οριογραμμών αιγιαλού - παραλίας στη θέση «ΛΑΛΕΪΚΑ» του Δ.Δ. Καλυβίων του Δήμου Γυθείου του Ν. Λακωνίας (έμπροσθεν φερόμενης ιδιοκτησίας Γεωργαρίου Γεώργιου) και το από Οκτώβριο 2003 τοπογραφικό διάγραμμα του Πολ/κού Μηχ/κού Χαντζάκου Στυλια-

νού σε κλίμακα 1:500 το οποίο έχει θεωρηθεί στις 19.1.2004 από την Τοπ/φο Μηχ/κό της Κτηματικής Υπηρεσίας Νομού Λακωνίας Περδικογιάννη Ευφροσύνη.

Στο παραπάνω διάγραμμα καθορίστηκε η οριογραμμή του αιγιαλού με κόκκινη συνεχή πολυγωνική γραμμή με στοιχεία Α-Β-Γ-...-Π-Ρ-Σ.

Καθορίστηκε η οριογραμμή της παραλίας με κίτρινη συνεχή πολυγωνική γραμμή με στοιχεία Α1-Α2-Α3-...-Α17-Α18 της οποίας οι κορυφές εξασφαλίζονται με παράλληλη μετάθεση της κόκκινης πολυγωνικής γραμμής του αιγιαλού κατά δέκα (10) μέτρα.

Στη ζώνη της παραλίας δεν υπάρχουν κτίσματα.

Η παρούσα απόφαση να δημοσιευθεί μαζί με την έκθεση της Επιτροπής και το τοπογραφικό διάγραμμα στην Εφημερίδα της Κυβερνήσεως.

Τρίπολη, 29 Μαρτίου 2005

Η Γενική Γραμματέας Περιφέρειας
ΑΓΓΕΛΑ ΑΒΟΥΡΗ

ΕΚΘΕΣΗ ΕΠΙΤΡΟΠΗΣ

Καθορισμός των οριογραμμών αιγιαλού - παραλίας του Ν.2971/2001 στη Θέση "Λαλείκα" του Δ.Δ. Καλυβίων του Δήμου Γυθείου του Ν. Λακωνίας (έμπροσθεν της φερόμενης ιδιοκτησίας Γεωργαρίου Γεωργίου).

Οι κάτωθι υπογεγραμμένοι:

1) Βλαχάκος Κων/νος, Προϊστάμενος της Κτηματικής Υπηρεσίας.

2) Περδικογιάννη Ευφροσύνη, Τοπ/φος Μηχ/κός, υπάλληλος της Κτηματικής Υπηρεσίας.

3) Σπυρόπουλος Νικόλαος, Ανθ/σής Λ.Σ. Υ/Χ Γυθείου.

4) Ηλιοπούλου Κων/να, Αρχιτ. Μηχ/κός, Δ/ντρια του Τμήματος Πολεοδομίας Χωρ/ξίας και Περ/ντος της Νομαρχιακής Αυτ/σης Λακωνίας.

5) Αθανασούλης Ιωάννης, Πολιτικός Μηχ/κός της Δ/νσης ΠΕΧΩ Περιφέρειας Πελ/σου.

αποτελούντες την επιτροπή καθορισμού των ορίων αιγιαλού δυνάμει του άρθρου 3 παρ. 1 του Ν.2971/2001 όπως έχουν οριστεί με την υπ' αριθ. 14755/8.10.2004 απόφαση της Γενικής Γραμματέως Περιφέρειας Πελ/σου.

Έχοντας υπ' όψιν:

1) Την από 7.11.2003 αίτηση του Γεωργαρίου Γεωργίου, μέσω του Πολ/κού Μηχ/κού Χαντζάκου Στυλιανού για καθορισμό αιγιαλού - παραλίας στη συγκεκριμένη θέση.

2) Το από Οκτωβρίου 2003 διάγραμμα του Πολ/κού Μηχ/κού Χαντζάκου Στυλιανού, που έχει θεωρηθεί στις 19.1.2004 από την Τοπ. Μηχ/κό της Κτηματικής Υπηρεσίας Ν. Λακωνίας, Περδικογιάννη Ευφροσύνη.

3) Τις διατάξεις του Ν.2971/2001 και την σχετική δικαστική και διοικητική Νομολογία.

4) Τα στοιχεία καθορισμού αιγιαλού και παραλίας που προβλέπονται από το αρθ. 9 του Ν. 2971/2001 και ειδικότερα:

α. Τη γεωμορφολογία του εδάφους για την οποία αναλυτικά αναφέρεται ότι:

1) Η μορφολογία της ακτής συνίσταται από:

Βραχώδη πρανή με κατακόρυφες κλίσεις και μεγάλα ύψη στέψης.

2) Της ακτής συνεχονται εκτάσεις.

i) Λοφώδεις

ii) Με έδαφος βραχώδες και ημιβραχώδες

iii) Εντός οικισμού

iv) Με αραιή δόμηση

v) Με ποικίλη χρήση

3) Το φυσικό όριο βλάστησης συνίσταται από:

Θαμνώδη φυσική βλάστηση (πουρνάρια, σχίνα)

β. Το γεγονός ότι στην περιοχή δεν εντοπίστηκαν παράκτια φυσικοί πόροι.

γ. Τα πορίσματα από την εκτίμηση των μετεωρολογικών στοιχείων της περιοχής, ήτοι το γεγονός ότι η περιοχή προσβάλεται από ανέμους έντασης 4-6Β κυρίως από Ν, ΝΑ διευθύνσεις:

δ. Τη μορφολογία του πυθμένα ο οποίος συνίσταται από βραχώδη ανώμαλη σύσταση και με μεγάλα βάθη κοντά στην ακτή πράγμα που συνεπάγεται τη θραύση του κύματος και την εκτόνωση της ενέργειας του σε μικρή απόσταση από την ακτογραμμή και συνεπώς μεγάλη επίδραση στην ακτή.

ε. Τον τομέα ανάπτυξης κυματισμού σε σχέση με το μέτωπο της ακτής, ότι δηλαδή πρόκειται για ακτή με μεγάλο ανάπτυγμα πελάγους και συνεπώς μεγαλύτερη ένταση κυματικού πεδίου.

στ. Την μη ύπαρξη τεχνικών έργων στην περιοχή που νομίμως υφίστανται.

ζ. Την μη ύπαρξη εγκεκριμένων χωροταξικών κατευθύνσεων και χρήσεων γης που επηρεάζουν την παράκτια ζώνη.

η. Την μη ύπαρξη δημόσιου κτήματος σε άμεση γειτνίαση με την υπό καθορισμό περιοχή.

θ. Το ότι δεν υφίσταται Κτηματολόγιο.


ι. Την μη ύπαρξη ευπαθών οικοσυστημάτων και προστατευόμενων περιοχών, αποφασίζει:


Καθορίζει την οριογραμμή του αιγιαλού με κόκκινη συνεχή πολυγωνική γραμμή με τα στοιχεία Α-Β-Γ-...-Π-Ρ-Σ. Την οριογραμμή της παραλίας δια συνεχούς κίτρινης πολυγωνικής γραμμής με τα στοιχεία Α1-Α2-Α3- ... -Α17-Α18 της οποίας οι κορυφές εξασφαλίζονται δια παράλληλου μεταθέσεως της ερυθράς πολυγωνικής γραμμής του αιγιαλού κατά δέκα (10) μέτρα.

Στη ζώνη της παραλίας δεν υπάρχουν κτίσματα.

Σπάρτη, 27 Οκτωβρίου 2004

Η Επιτροπή
ΚΩΝΣΤΑΝΤΙΝΟΣ ΒΛΑΧΑΚΟΣ
ΕΥΦΡΟΣΥΝΗ ΠΕΡΔΙΚΟΓΙΑΝΝΗ
ΝΙΚΟΛΑΟΣ ΣΠΥΡΟΠΟΥΛΟΣ
ΔΗΜΗΤΡΗΣ ΛΙΑΚΑΚΟΣ
ΙΩΑΝ. ΑΘΑΝΑΣΟΥΛΗΣ

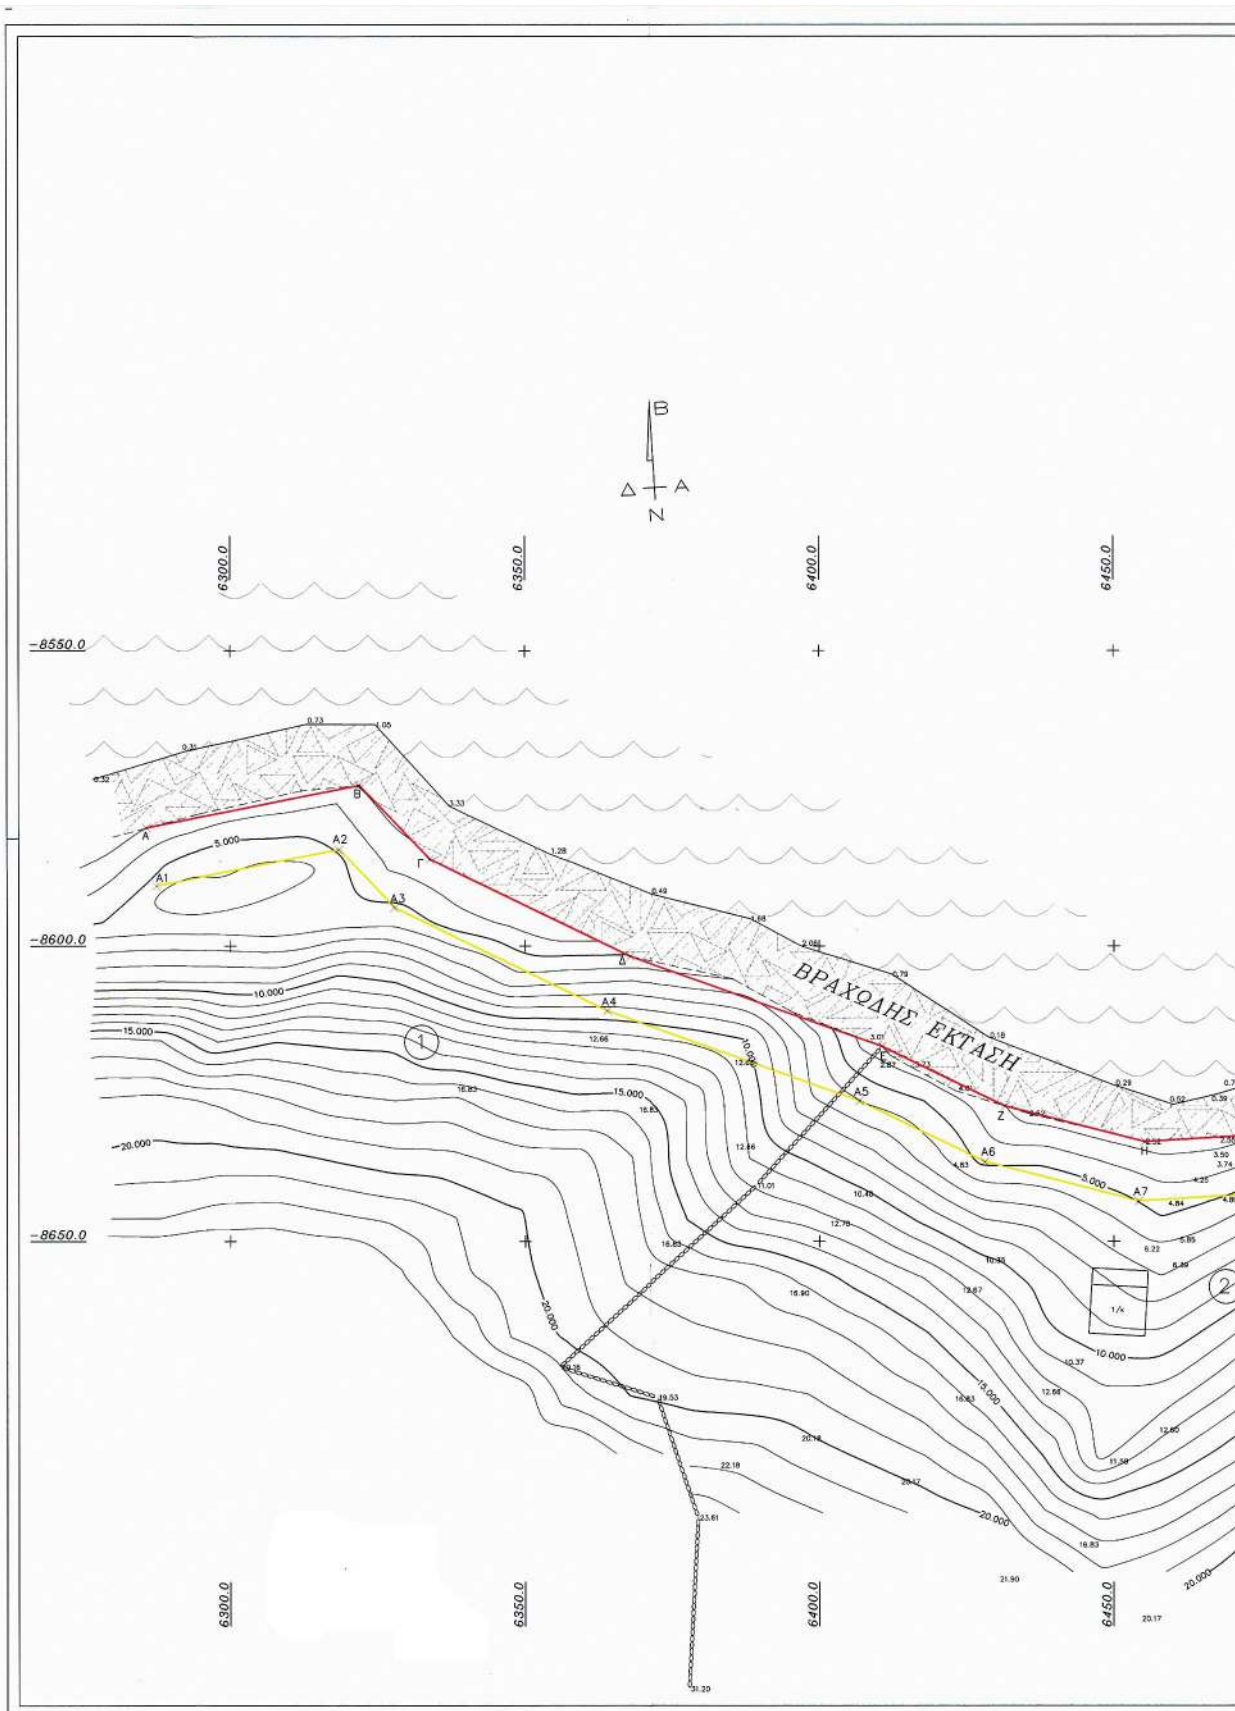

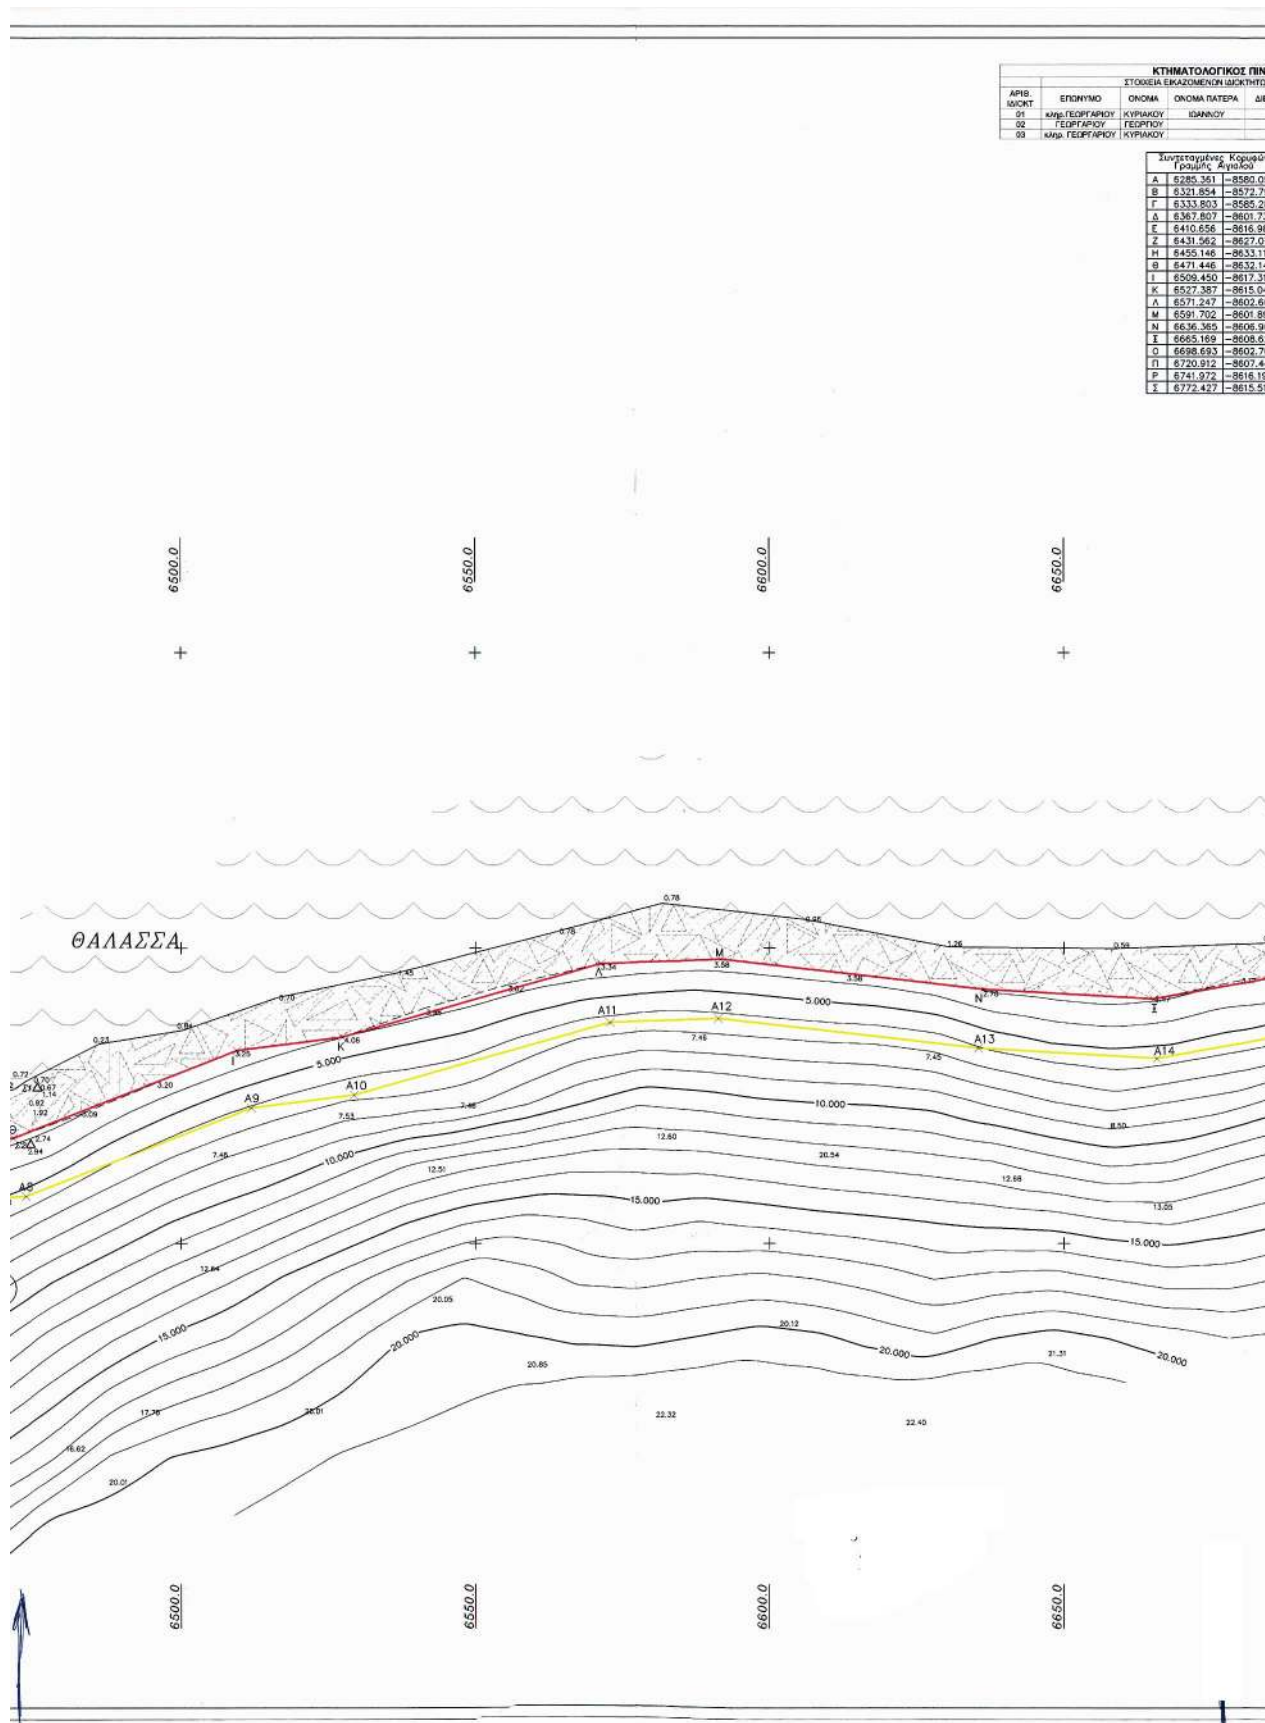



DATUM:	ΑΘΗΝΩΝ			
ΕΛΛΗΝΟΕΙΔΕΣ:	BESSEL			
ΠΡΟΒΟΛΗ:	HATT			
ΣΥΝΤΕΤΑΓΜΕΝΕΣ ΤΡΙΓΩΝΟΜΕΤΡΙΚΩΝ ΣΗΜΕΙΩΝ				
ΤΡΙΓΩΝΟΜΕΤΡΙΚΗ	ΟΝΟΜΑΖΙΑ	X	Y	Z
1-205-5	ΠΥΡΓΟΙ ΛΟΥΡΑ	6273.44	-9177.14	160.08
2-205-6	ΚΑΛΥΒΙΑ	4759.28	-8722.23	100.69



ΣΥΝΤΕΤΑΓΜΕΝΕΣ ΠΟΛΥΓΩΝΟΜΕΤΡΙΚΩΝ ΣΗΜΕΙΩΝ			
ΤΡΙΓ	X	Y	Z
Σ1	6475.85	-8623.62	0.67
Σ2	6474.47	-8633.18	2.94

ΦΥΛΛΟ ΧΑΡΤΗ Γ.Υ.Σ. ΜΑΥΡΟΒΟΥΝΙΩΝ
 ΠΡΟΒΟΛΙΚΟ ΣΥΣΤΗΜΑ: HATT
 ΤΡΙΓΩΝΟΜΕΤΡΙΚΗ ΕΞΑΡΤΗΣΗ: ΠΥΡΓΟΙ ΛΟΥΡΑ (1-205-5), ΚΑΛΥΒΙΑ (2-205-6)
 ΥΨΕΜΕΤΡΙΚΗ ΑΦΕΤΗΣΙΑ: Μέση Στάθμη Θάλασσας
 ΙΣΟΔΙΑΣΤΑΣΙΣ: 1:00 μ

ΕΘΝΙΚΟ ΤΥΠΟΓΡΑΦΕΙΟ
 Για τεχνικούς λόγους, η παρούσα έκδοση
 έγινε σφραγισμένη, κατά το ποσοστό 39 %

ΥΠΟΜΗΝΗΜΑ	
Δ	Σημείο Στάθμης (Πολυγωνομετρικό)
Δ	Υψόμετρο σημείο
Δ	Στάθμης οδοποιίας
Δ	Στάθμης ΔΕΗ
Δ	Στάθμης ΟΤΕ
Δ	Κρηνο
Δ	Βρύση
Δ	Παράδει
Δ	Μετατόνιστος
Δ	Εκκέντρωση
Δ	Συμμετρική

ΑΠΟΣΠΑΣΜΑ ΧΑΡΤΟΥ ΚΑΙ 1:50.000 (ΜΑΥΡΟΒΟΥΝΙΩΝ)
 (Με αριθμό χάρτη 01/01/01)

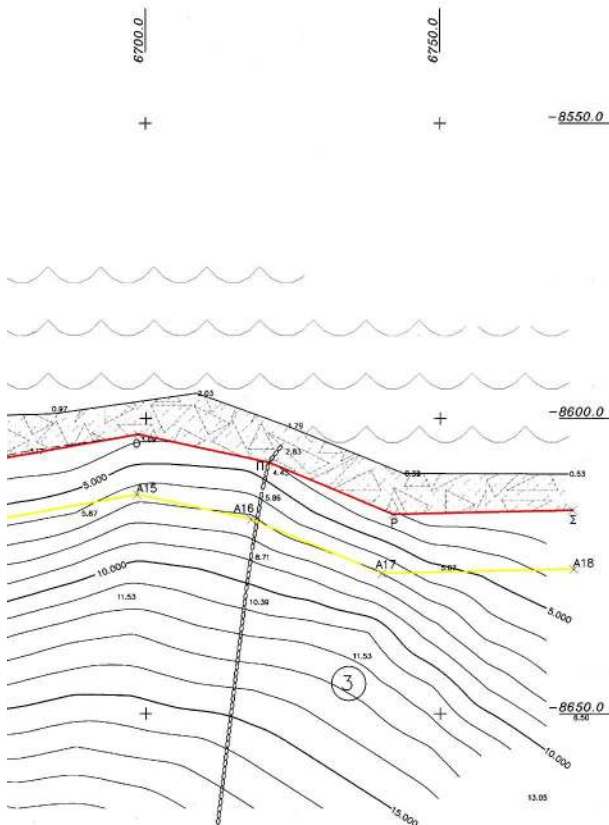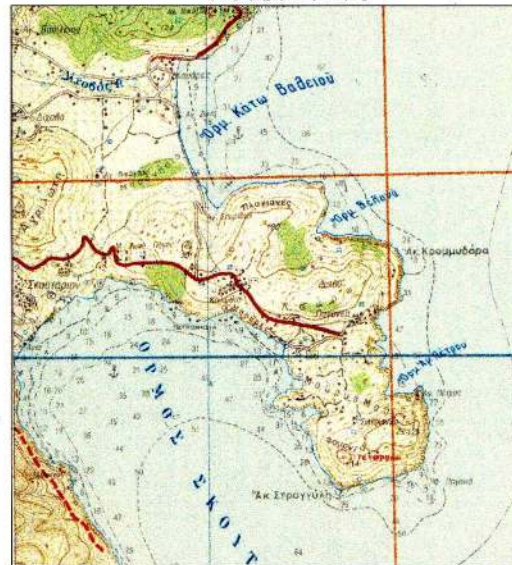

Συντάσσεται την από 27-10-04 έκθεση της Επιτροπής
 της κοινότητας του Ν. 2971/01 (Κρηνο 3 §1).
 γραμμή κοινότητας γραμμή παραλίας

Σημειώνεται
 Ο πρόεδρος



- Τα μέλη

εργασίες: ΓΕΩΡΓΙΟΥ ΓΙΩΡΓΟΣ
 έργα: ΚΑΘΟΡΙΣΜΟΣ ΓΡΑΜΜΗΣ ΑΙΓΑΛΟΥ-ΠΑΡΑΛΙΑΣ
 θεση: ΛΑΛΕΪΚΑ ΚΑΛΥΒΙΩΝ ΔΗΜΟΥ ΓΥΘΕΙΟΥ
 μελετητές: ΧΑΝΤΖΑΚΟΣ Π. ΣΤΥΛΙΑΝΟΣ ΠΟΛΙΤΙΚΟΣ ΜΗΧΑΝΙΚΟΣ

θεμα σχεδίου: ΤΟΠΟΓΡΑΦΙΚΟ ΔΙΑΓΡΑΜΜΑ
 αριθμός σχεδίου: T₁
 κλίμακα: 1:500
 κωδικός μελέτης:

υπογραφή: ΟΡΑΓΙΔΑ:
 ΧΑΝΤΖΑΚΟΣ Π. ΣΤΥΛΙΑΝΟΣ
 ΑΝΤΙΠΡΟΕΔΡΟΣ (ΜΗΧΑΝΙΚΟΣ)
 ΜΕΛΟΣ Τ.Ε.Ε. ΑΝΤΙΠΡΟΕΔΡΟΣ 57828
 ΕΔΡΑ: 204, ΠΛΑΤΕΙΑ 140-ΣΦΑΡΤΗ
 ΤΗΛ: (27310) 28.474
 ημερομηνία: ΟΚΤΩΒΡΙΟΣ 2003

Αριθμ. 19243/004

(2)

Αλλαγή χρήσης γης τμήματος του αριθμ. 1 κοινοχρήστου τεμαχίου του αγροκτήματος Δ.Δ. Κάτω Γραμματικού Δήμου Βεγορίτιδας Ν. Πέλλας, για ανέγερση σταβλικών εγκαταστάσεων.

Ο ΝΟΜΑΡΧΗΣ ΠΕΛΛΑΣ

Έχοντας υπόψη:

1. Τις διατάξεις του Π.Δ. 30/1996 (ΦΕΚ 21 Α/96) «Κώδικας Νομαρχιακής Αυτ/σης», όπως τροποποιήθηκε και ισχύει.

2. Την υπ' αριθμ. 100/25.8.2003 (ΦΕΚ 1742Β/ 26.11.2003) απόφαση του Ν.Σ. Πέλλας.

3. Την υπ' αριθμ. 1954/20.1.2005 απόφαση Νομάρχης Πέλλας «περί ορισμού Αντινομαρχών».

4. Τις διατάξεις του Ν.1512/1985 (ΦΕΚ 4Α/85) για τροποποίηση και συμπλήρωση Πολεοδομικών διατάξεων κ.λ.π. και ειδικά το άρθρο 3 «περί καθορισμού χρήσεων παραχωρουμένων δημοσίων εκτάσεων»

5. Τις διατάξεις του άρθρου 29Α του Ν.1558/1985 όπως αυτό προστέθηκε με το άρθρο 27 του Ν.2081/1992 (ΦΕΚ 154Α).

6. Το από 17 Ιουλίου 1923 Ν.Δ. «περί σχεδίων πόλεων, κωμών και οικισμών του Κράτους κ.λ.π» όπως ισχύει σήμερα.

7. Το υπ' αριθμ. 116/26.5.2000 έγγραφο του Τμήματος Τοπογραφίσεων και Κτηματολογίου Έδεσσας.

8. Το υπ' αριθμ. 116/24.5.2001 έγγραφο της Δ/σης Γεωργίας Έδεσσας.

9. Το αριθμ. ΔΥ/20.8.2001 έγγραφο της Δ/σης Αγροτ. Ανάπτυξης Έδεσσας.

10. Το υπ' αριθμ. 521/5.4.2000 έγγραφο του Δασαρχείου Έδεσσας.

11. Το υπ' αριθμ. 565/12.4.2000 έγγραφο της 11ης Εφορείας Βυζαντινών Αρχαιοτήτων.

12. Το υπ' αριθμ. 22238/18.5.2001 έγγραφο του Τμήματος Υγείας.

13. Το υπ' αριθμ. 1165/7.4.2000 έγγραφο της ΙΖ' Εφορείας Προϊστορικών και Κλασσικών Αρχαιοτήτων.

14. Το υπ' αριθμ. Φ. 10.3/1635/9.3.2000 έγγραφο του Ε.Ο.Τ.

15. Την υπ' αριθμ. 239/2003 απόφαση Δημοτικού Συμβουλίου Βεγορίτιδος.

16. Το τοπογραφικό διάγραμμα σε κλίμακα 1:500, αποφασίζουμε:

1. Καθορίζουμε την χρήση γης του γηπέδου με στοιχεία ΑΒΓΔ-Α εμβαδού 4.015 τ.μ. που αποτελεί τμήμα του υπ' αριθμ.1 κοινοχρήστου τεμαχίου αγροκτήματος Δ.Δ.Κάτω Γραμματικού Δήμου Βεγορίτιδος Ν. Πέλλας, όπως αυτό απεικονίζεται στο συνημμένο στην παρούσα απόφαση τοπογραφικό διάγραμμα με κλίμακα 1:500 που θεωρήθηκε από τον Αναπληρωτή Δ/ντή της Δ/σης Πολεοδομικού Σχεδιασμού - Οικισμού και Χωροταξίας Ν.Α. Πέλλας με την από 24 Φεβρουαρίου 2005 πράξη, σαν χώρο για την δημιουργία σταβλικών εγκαταστάσεων.

2. Η απόφαση αυτή δεν απαλλάσσει τον ενδιαφερόμενο από την υποχρέωση λήψης των σχετικών αδειών και την τήρηση της αριθμ. 83840/3591/12.12.1986 απόφασης του Υ.ΠΕ.ΧΩ.Δ.Ε.

Η απόφαση αυτή με το τοπογραφικό διάγραμμα να δημοσιευθεί στην Εφημερίδα της Κυβερνήσεως.


Έδεσσα, 24 Φεβρουαρίου 2005

Ο Νομάρχης κ.α.α.

Ο Αντινομάρχης

ΔΗΜ. ΦΑΡΜΟΥΖΗΣ

0,00 1:500

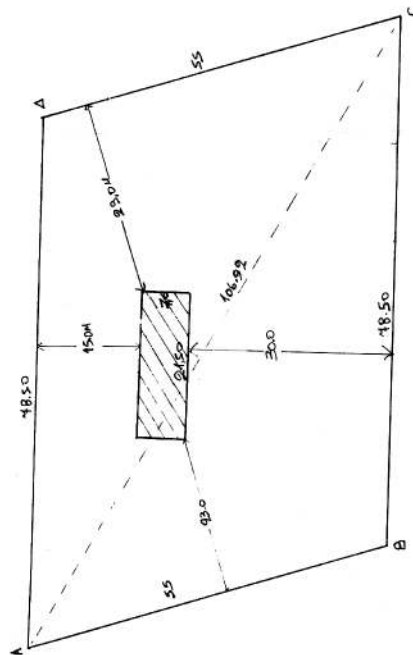


ΣΥΝΤΗΡΗΣΗ ΚΑΡΤΩΝ ΕΚΤΑΣΗΣ

Α/Α	Ε	Σ	Α	Β	Μ	Χ	Υ	Χ	Υ	Ε	Σ	Α	Β	Μ	Χ	Υ
Α	359,42	52	4506,78	44	7674,34	5085,42										
Β	397,40	168	4506,78	44	7651,73	5134,19										
Γ	397,39	138	4608,87	44	7576,36	5120,64										
Δ	397,39	106	4608,87	44	7599,09	5073,54										

Εμβαδόν (ΑΒΣΔ) = 40133Μ²

Αρμόνιση
κ. Γεωμετρίας
Σελίδα 1
1:5000
Διεύθυνση 10548-Ε.Ο

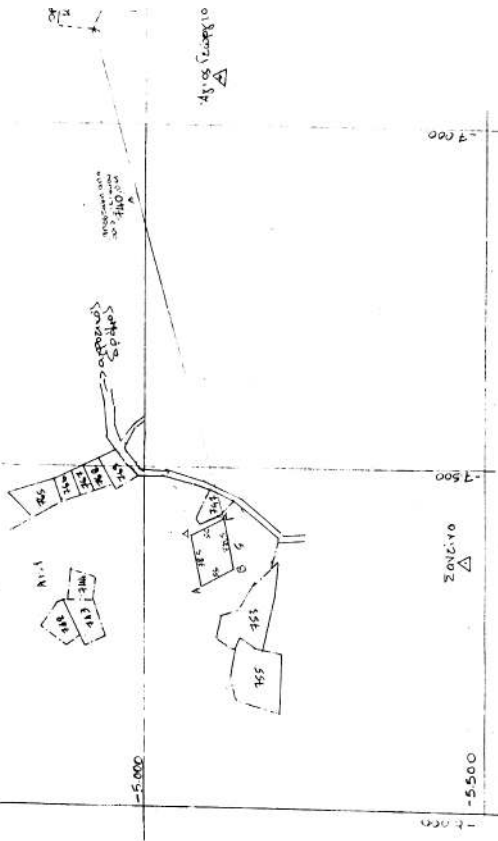

ΑΠΟΣΤΑΣΗ ΑΠΟ ΚΟΙΝΟΤΙΚΗ ΟΔΟ-ΟΙΚΙΣΜΟ 834 Μ ΑΠΟΣΤΑΣΗ ΑΠΟ ΕΘΝΙΚΗ ΟΔΟ 6000 Μ ΑΠΟΣΤΑΣΗ ΑΠΟ ΓΡΑΜΜΕΣ ΥΨΗΛΗΣ ΤΑΣΗΣ 1000 Μ ΑΠΟΣΤΑΣΗ ΑΠΟ ΞΕΝΟΔΟΧΕΙΑ 12000 Μ ΔΗΛΩΣΗ ΑΡΤΙΟΤΗΤΑΣ Ο ΚΑΤΩΘΙ ΥΠΟΓΡΑΦΗΜΕΝΟΣ ΦΙΛΙΠΠΟΥ ΠΑΝΑΓΙΩΤΗΣ ΠΟΛ.ΜΗΧ.ΤΕ. ΔΗΛΩΝΩ ΥΠΕΥΘΩΝΑ ΟΤΙ ΤΟ ΥΠΟ ΤΑ ΣΤΟΙΧΕΙΑ (ΑΒΓΔΑ) ΓΗΠΕΔΟ ΕΜΒΑΔΟΥ 4015.30 ΤΜ ΠΟΥ ΦΑΙΝΕΤΑΙ ΣΤΟ ΤΟΠΟΓΡΑΦΙΚΟ ΔΙΑΓΡΑΜΜΑ ΑΥΤΟ ΚΑΙ ΕΙΝΑΙ ΤΜΗΜΑ ΤΟΥ ΚΟΙΝΟΧΡΗΣΤΙΟΥ ΤΕΜΑΧΙΟΥ ΑΡΙΘ. (1) ΕΙΝΑΙ ΑΡΤΙΟ ΚΑΙ ΟΙΚΟΔΟΜΗΣΙΜΟ <u>ΚΑΤΑ ΚΑΝΟΝΑ</u>. ΣΥΜΦΩΝΑ ΜΕ ΤΙΣ ΨΕΧΥΟΤΣΕΣ ΔΙΑΤΑΞΕΙΣ ΤΟΥ Γ.Ο.Κ. - Ο ΔΗΛΩΣΗ ΜΗΧΑΝΙΚΟΣ. ΦΙΛΙΠΠΟΥ Θ ΠΑΝΑΓΙΩΤΗΣ ΠΤΥΧΙΟΥΧΟΣ ΠΟΛΙΤΗΚΗΣ ΤΕ ΕΞΕΛΑΒΕΝ ΤΙΣ ΠΡΑΓΜΑΤΕΥΣΕΙΣ ΤΗΣ ΑΔΑΜΑΡ 13/2411/0002/ΠΡΟΝΔΕΣ ΑΔΑΜΑΡ 13/2411/0002/ΠΡΟΝΔΕΣ ΑΔΑΜΑΡ 13/2411/0002/ΠΡΟΝΔΕΣ	Αλλαγή χρήσης του τμήματος (ΑΒΓΔΑ) τού αγροτεμαχίουΑ..... αγροκτήματος Δ. Δ. Κάτω Γραμματίου Δήμου Βεγορίτιδας για σταυλική εγκατάσταση. Το διάγραμμα αυτό συνοδεύει την απόφαση του Νομάρχη Πέλλας μέ αριθμό 41543/2004 που αφορά αλλαγή χρήσης του τμήματος (ΑΒΓΔΑ) αγροκτήματος με αρ. 1 τού Δ.Δ. Κάτω Γραμματίου Δήμου Βεγορίτιδας. Κλίμακα 1:500 Έδρα 24 / 2 / 2005 Α. ΣΥΝΤΑΞΑΣΑ ΑΠΟΚΑΤΑΛΟΓΟΥ Γ. ΕΛΛΗΝ ΕΠΙΤΟΜΕΣ ΔΕΣ Νο Α' Νο ΦΕΡΟΜΕΝΗ ΝΟΜΑΡΧΙΑ ΠΕΛΛΑΣ ΔΙΕΥΘΥΝΣΗ ΔΙΟΙΚΗΤΙΚΗΣ ΔΙΕΥΘΥΝΣΗΣ ΤΕΛΕΥΣΤΗΣ Α. ΦΕΡΟΜΕΝΗ ΔΙΕΥΘΥΝΣΗ ΔΙΟΙΚΗΤΙΚΗΣ ΔΙΕΥΘΥΝΣΗΣ ΔΙΕΥΘΥΝΣΗ ΔΙΟΙΚΗΤΙΚΗΣ ΔΙΕΥΘΥΝΣΗΣ
--	--