



04004530305050008



ΕΦΗΜΕΡΙΣ ΤΗΣ ΚΥΒΕΡΝΗΣΕΩΣ

ΤΗΣ ΕΛΛΗΝΙΚΗΣ ΔΗΜΟΚΡΑΤΙΑΣ

ΤΕΥΧΟΣ ΤΕΤΑΡΤΟ

Αρ. Φύλλου 453

3 Μαΐου 2005

ΑΠΟΦΑΣΕΙΣ

Αριθ. 4677

Καθορισμός ορίων αιγιαλού, παραλίας στη θέση «Θεοτόκος Αποικίων», νήσου Άνδρου.

Ο ΓΕΝΙΚΟΣ ΓΡΑΜΜΑΤΕΑΣ
ΠΕΡΙΦΕΡΕΙΑΣ ΝΟΤΙΟΥ ΑΙΓΑΙΟΥ

Έχοντας υπόψη:

1. Τις διατάξεις του Ν. 2971/2001 (ΦΕΚ 285/τ.Α'/19.12.2001) «περί αιγιαλού και παραλίας».
2. Τις διατάξεις του Ν.Δ. 439/1970 «περί συμπληρώσεως των διατάξεων περί αιγιαλού».
3. Τις διατάξεις του Ν. 3200/1955 «περί διοικητικής αποκέντρωσης», όπως αυτές τροποποιήθηκαν και ισχύουν σήμερα με τα Ν.Δ. 532/1970, Β.Δ. 704/1970, Β.Δ. 705/1970, Β.Δ. 192/1972, Π.Δ. 71/1984, Π.Δ. 347/1986, Ν. 2026/1992 και Π.Δ. 97/1993.
4. Τις διατάξεις του άρθρου 19 παραγρ. 5 Ν. 2344/1995, του άρθρου 52 παρ. 6 Ν. 2218/1994, του άρθρου 4 παρ. 7 του Ν. 2240/1994, δυνάμει των οποίων αρμοδιότητες του Υπουργείου Οικονομικών που είχαν μεταβιβασθεί στους Νομάρχες, ανήκουν στον Περιφερειακό Δ/ντή, σε συνδυασμό με αυτές του άρθρου 14 παρ. 2 του Ν. 2399/1996 με τις οποίες προβλέπεται η κατάργηση των θέσεων των Περι/κών Δ/ντών, οι αρμοδιότητες πλέον του οποίου περιήλθαν στο Γενικό Γραμματέα της Περιφέρειας και ασκούνται από τον αναπληρωτή Περι/κό Δ/ντή.
5. Τις διατάξεις του τετάρτου εδαφίου της παρ. 2 του άρθρου 1 και της παρ. 6 του ιδίου άρθρου του Ν. 2503/1997 «Διοίκηση, οργάνωση, στελέχωση της Περιφέρειας, ρύθμιση θεμάτων για την Τοπική Αυτοδιοίκηση και άλλες διατάξεις» (ΦΕΚ 107/Α), σύμφωνα με τις οποίες οι Περιφερειακές Υπηρεσίες του Υπουργείου Οικονομικών, που συγκροτούσαν την Περιφερειακή Διοίκηση του Νομού ή της Νομαρχίας, δεν υπήχθησαν στην ενιαία οργανική μονάδα της Περιφέρειας, ούτε καταργήθηκαν αλλά αποτελούν από 1.9.1997, Υπηρεσίες του Υπουργείου Οικονομικών.
6. Το υπ' αριθμ. 28979/31.7.1997 έγγραφο της Δ/σης Διοίκησης του Υπουργείου Εσωτερικών, Δημ. Διοίκησης και Αποκέντρωσης, σύμφωνα με το οποίο οι αρμοδιότητες του Γενικού Γραμματέα της Περιφέρειας σε θέματα

Υπηρεσιών του Υπουργείου Οικονομικών, μεταφέρονται από 1.9.1997 στον Υπουργό Οικονομικών.

7. Την υπ' αριθμ. 14650/Δ10Ε85/17.3.2004 (ΦΕΚ 519/τ. Β'/17.3.2003), κοινή απόφαση του Πρωθυπουργού και Υπουργού Οικονομίας και Οικονομικών «περί καθορισμού αρμοδιοτήτων των Υφυπουργών Οικονομίας και Οικονομικών, οι οποίες αφορούν αρμοδιότητες που περιέρχονται κατά των ανωτέρω, στους Γενικούς Γραμματείς Περιφερειών.

8. Τον Ν. 3220/2004, «Μέτρα αναπτυξιακής και κοινωνικής πολιτικής-αντικειμενοποίηση του φορολογικού ελέγχου κ.α διατάξεις» (ΦΕΚ 15/Α/28.1.2004).

9. Την με αριθμό 1030067/296/Α006/7.4.2004, εγκύκλιο, της Δ/σης Οργάνωσης του Υπουργείου Οικονομίας και Οικονομικών.

10. Την από 28.7.2004 Έκθεση της Επιτροπής καθορισμού των ορίων αιγιαλού, παραλίας, στην περιοχή «Θεοτόκος Αποικίων» νήσου Άνδρου και το από Μαΐου 2004 κτηματολογικό, υψομετρικό, τοπογραφικό διάγραμμα, κλίμακας 1:500, το οποίο συντάχθηκε από τον Τοπογράφο Μηχανικό Χρήστο Μανάλη, σε δύο πινακίδες, ελέγχθηκε για την ακρίβεια της αποτύπωσης στις 28.7.2004 από τον Θεόδωρο Κιουπίδη, τεχνολόγο τοπογράφο μηχανικό της Κτηματικής Υπηρεσίας Ν. Κυκλάδων και θεωρήθηκε από τον Στέλιο Σεζένια, προϊστάμενο της Κτηματικής Υπηρεσίας Ν. Κυκλάδων την ίδια, ημερομηνία.

11. Το με αριθμό 544.5/77/05/31.1.2005 έγγραφο του Γενικού Επιτελείου Ναυτικού, αποφασίζουμε:

Επικυρώνουμε την από 28.7.2004 Έκθεση της κατά το άρθρο 3 του Ν. 2971/2001 αρμόδιας Επιτροπής για τη χάραξη των ορίων αιγιαλού και παραλίας στη θέση «Θεοτόκος Αποικίων», νήσου Άνδρου, καθώς επίσης και το από Μαΐου 2004 κτηματολογικό, υψομετρικό τοπογραφικό διάγραμμα, κλίμακας 1:500, το οποίο συντάχθηκε από τον Τοπογράφο Μηχανικό Χρήστο Μανάλη, σε δύο πινακίδες, ελέγχθηκε ως προς την ακρίβεια της αποτύπωσης στις 28.7.2004, από τον Θεόδωρο Κιουπίδη, τεχνολόγο τοπογράφο μηχανικό της Κτηματικής Υπηρεσίας Ν. Κυκλάδων και θεωρήθηκε την ίδια ημερομηνία από τον Στέλιο Σεζένια, προϊστάμενο της Κτηματικής Υπηρεσίας Ν. Κυκλάδων.

Στο τοπογραφικό αυτό διάγραμμα καθορίσθηκε η οριογραμμή του αιγιαλού με κόκκινη συνεχή πολυγωνική γραμμή, με στοιχεία Α1, Α2, Α3, Α28, Α29, Α30.

Η οριογραμμή της παραλίας με κίτρινη συνεχή πολυγωνική γραμμή και στοιχεία Π1, Π2, Π3, Π28, Π29, Π30.

Αποφαινόμαστε ότι δεν υφίσταται παλαιός αιγιαλός.

Η ζώνη παραλίας έχει πλάτος 10 μ. διότι διαφορετικά δεν εξυπηρετούνται οι σκοποί του άρθρου 1 παρ. 2 του Ν. 2971/2001.

Δεν εξαιρούνται τα κτίσματα που βρίσκονται στη ζώνη παραλίας.

Η παρούσα απόφαση με την έκθεση της επιτροπής και το τοπογραφικό διάγραμμα να δημοσιευθούν στην Εφημερίδα της Κυβερνήσεως.

Ερμούπολη, 12 Απριλίου 2005

Ο Γενικός Γραμματέας Περιφέρειας

ΧΑΡΑΛΑΜΠΟΣ ΚΟΚΚΙΝΟΣ

ΕΚΘΕΣΗ

ΕΠΙΤΡΟΠΗΣ ΚΑΘΟΡΙΣΜΟΥ ΤΩΝ ΟΡΙΩΝ ΤΟΥ ΑΙΓΙΑΛΟΥ
(ΑΡΘΡΟ 3 Ν. 2971/19.12.2001)

Για τον καθορισμό των ορίων του αιγιαλού που γίνεται για πρώτη φορά στη θέση «ΘΕΟΤΟΚΟΣ ΑΠΟΙΚΙΩΝ» νήσου Άνδρου.

Στην Άνδρο, σήμερα 28.7.2004, οι υπογεγραμμένοι:

1. ΣΤΕΛΙΟΣ ΣΕΖΕΝΙΑΣ, προϊστάμενος της Κτηματικής Υπηρεσίας του Νομού Κυκλάδων, ως πρόεδρος.
2. ΘΕΟΔΩΡΟΣ ΚΙΟΥΠΙΔΗΣ, Τεχνολόγος Τοπογράφος Μηχανικός, ως μέλος.
3. ΔΗΜΗΤΡΙΟΣ ΣΤΡΑΤΗΣ, Υπολιμενάρχης Γαυρίου Άνδρου, ως μέλος.

Τα μέλη της Επιτροπής:

4. ΔΗΜΗΤΡΙΟΣ ΜΠΟΥΝΤΟΥΡΗΣ, Διευθυντής της Διεύθυνσης Πολεοδομίας Νομαρχιακής Αυτοδιοίκησης Ν. Κυκλάδων και
5. ΕΜΜΑΝΟΥΗΛ ΚΑΛΑΒΡΟΣ, Διευθυντής Χωροταξίας και Περιβάλλοντος της Γενικής Γραμματείας Περιφέρειας Ν. Κυκλάδων αν και προσκλήθηκαν με την με αριθ. Οικ. 1235/28.7.2004 πρόσκληση του προέδρου, δεν παρευρέθησαν αποτελούντες την επιτροπή καθορισμού των ορίων του αιγιαλού δυνάμει του άρθρου 3 του Ν. 2971/19.12.2001, μεταβήκαμε επί τόπου στην προαναφερθείσα περιοχή και

Λαβόντες υπόψη

1. Την από 24.5.2004 αίτηση καθορισμού του Βαρθολομαίου Ιωάννη των ορίων του αιγιαλού στην εν λόγω θέση.
2. Το τοπογραφικό, υψομετρικό και κτηματολογικό διάγραμμα, το οποίο συντάχθηκε τον Μάιο 2004, από τον Χρήστο Μανάλη, Τοπογράφο Μηχανικό σε δύο πινακίδες σε κλίμακα 1:500, ελέγχθηκε επιτόπου για την ακρίβεια της αποτύπωσης την 28.7.2004 από τον Θεόδωρο Κιουπίδη, Τεχνολόγο Τοπογράφο Μηχ/κό της Κτηματικής Υπηρεσίας Ν. Κυκλάδων και θεωρήθηκε την ίδια ημερομηνία από τον Στέλιο Σεζένια, προϊστάμενο της Κτηματικής Υπηρεσίας Ν. Κυκλάδων.

3. Τις διατάξεις του Ν. 2971/2001 «Αιγιαλός, παραλία και άλλες διατάξεις» όπως αυτός ισχύει, και τον Ν. 1337/1983 καθώς και την προς αυτόν σχετική Δικαστηριακή και Διοικητική Νομολογία.

4. Την από την επιτόπια μετάβαση σχηματισθείσα αντίληψη περί του πλάτους της βρεχόμενης ζώνης της ξηράς καθώς και τα στοιχεία καθορισμού αιγιαλού και παραλίας, που προβλέπονται από το άρθρο 9 του Ν. 2971/2001 και ειδικότερα:

Α. Τη γεωμορφολογία του εδάφους για την οποία αναλυτικά αναφέρεται ότι:

1. Η γεωμορφολογία της παράκτιας ζώνης συνιστάται από ακτές υψηλές με βραχώδη πρηνή με μεγάλες κλίσεις-μεγάλες υψομετρικές διαφορές.

2. Της βραχώδους ακτής συνεχονται εκτάσεις λοφώδεις με έδαφος ημιβραχώδες και βραχώδες και οι οποίες είναι αδόμητες και χέρσες και στο σύνολό τους ευρίσκονται εκτός σχεδίου και εκτός ορίων οικισμού.

3. Το φυσικό όριο βλάστησης συνιστάται από θαμνώδη χαμηλή φυσική βλάστηση (θυμάρια, φρύγανα).

Β. Το γεγονός ότι στην περιοχή δεν εντοπίστηκαν άλλοι φυσικοί πόροι μέσα στην παράκτια ζώνη.

Γ. Τα πορίσματα από την εκτίμηση των μετεωρολογικών στοιχείων της περιοχής, ήτοι το γεγονός ότι η περιοχή προσβάλλεται από ισχυρούς ανέμους έντασης 7-10 Β κυρίως από Α και ΒΑ διευθύνσεις, ενώ είναι προστατευμένη από ανέμους νοτίων και δυτικών διευθύνσεων.

Δ. Τη μορφολογία του πυθμένα, ο οποίος συνιστάται από βραχώδη ανώμαλη σύσταση με απότομα βάθη κοντά στην ακτή, όπου η θραύση των κυμάτων συντελείται κοντά στην ακτή ή ακόμα και πάνω σε αυτή, ο κυματισμός καλύπτει κατά κανόνα μεγάλο εύρος ακτής προκειμένου να εκτονωθεί.

Ε. Τον τομέα ανάπτυξης κυματισμού σε σχέση με το μέτωπο της ακτής, ότι δηλαδή πρόκειται για ακτή με μεγάλο ανάπτυγμα πελάγους καθώς και το ότι μεγάλο ανάπτυγμα θαλάσσιας έκτασης συμβάλλει στη δημιουργία μεγαλύτερης έντασης κυματικού πεδίου σε σχέση με κλειστές θαλάσσιες περιοχές (όρμους ή κόλπους), που έχουν ίδια ένταση ανέμου.

Στ. Τη μη ύπαρξη έργων στην περιοχή.

Ζ. Την ύπαρξη εγκεκριμένων χωροταξικών κατευθύνσεων και χρήσεων γης που επηρεάζουν την παράκτια ζώνη και συγκεκριμένα το ΦΕΚ 160/Δ/27.2.2003, με το οποίο καθορίστηκε Ζώνη Οικιστικού Ελέγχου (Ζ.Ο.Ε) σε ολόκληρη την εκτός εγκεκριμένου ρυμοτομικού σχεδίου και εκτός ορίων οικισμού περιοχής της νήσου Άνδρου.

Η. Την μη ύπαρξη καταγραφής δημοσίων κτημάτων κάθε κατηγορίας που βρίσκονται σε άμεση γειτνίαση με την παράκτια ζώνη.

Θ. Το γεγονός ότι δεν υφίσταται κτηματολόγιο.

Ι. Τη μη ύπαρξη ευπαθών οικοσυστημάτων και προστατευόμενων περιοχών, αποφασίζουμε:

1. Καθορίζουμε επί του ανωτέρω τοπογραφικού διαγράμματος:

α) Την οριογραμμή του αιγιαλού με κόκκινη συνεχή πολυγωνική γραμμή και στοιχεία Α1, Α2, Α3, Α28, Α29, Α30.

β) Την οριογραμμή της παραλίας με κίτρινη συνεχή πολυγωνική γραμμή και στοιχεία Π1, Π2, Π3, Π28, Π29, Π30.

Αποφαινόμαστε, ότι δεν υφίσταται παλαιός αιγιαλός.


2. Η ζώνη παραλίας έχει πλάτος 10 μ. διότι διαφορετικά


δεν εξυπηρετούνται οι σκοποί του άρθρου 1 παρ. 2 του Ν. 2971/2001.


Η Επιτροπή

Ο Πρόεδρος
ΣΤΕΛΙΟΣ ΣΕΖΕΝΙΑΣ

Τα Μέλη
ΘΕΟΔΩΡΟΣ ΚΙΟΥΠΙΔΗΣ
ΔΗΜΗΤΡΙΟΣ ΣΤΡΑΤΗΣ

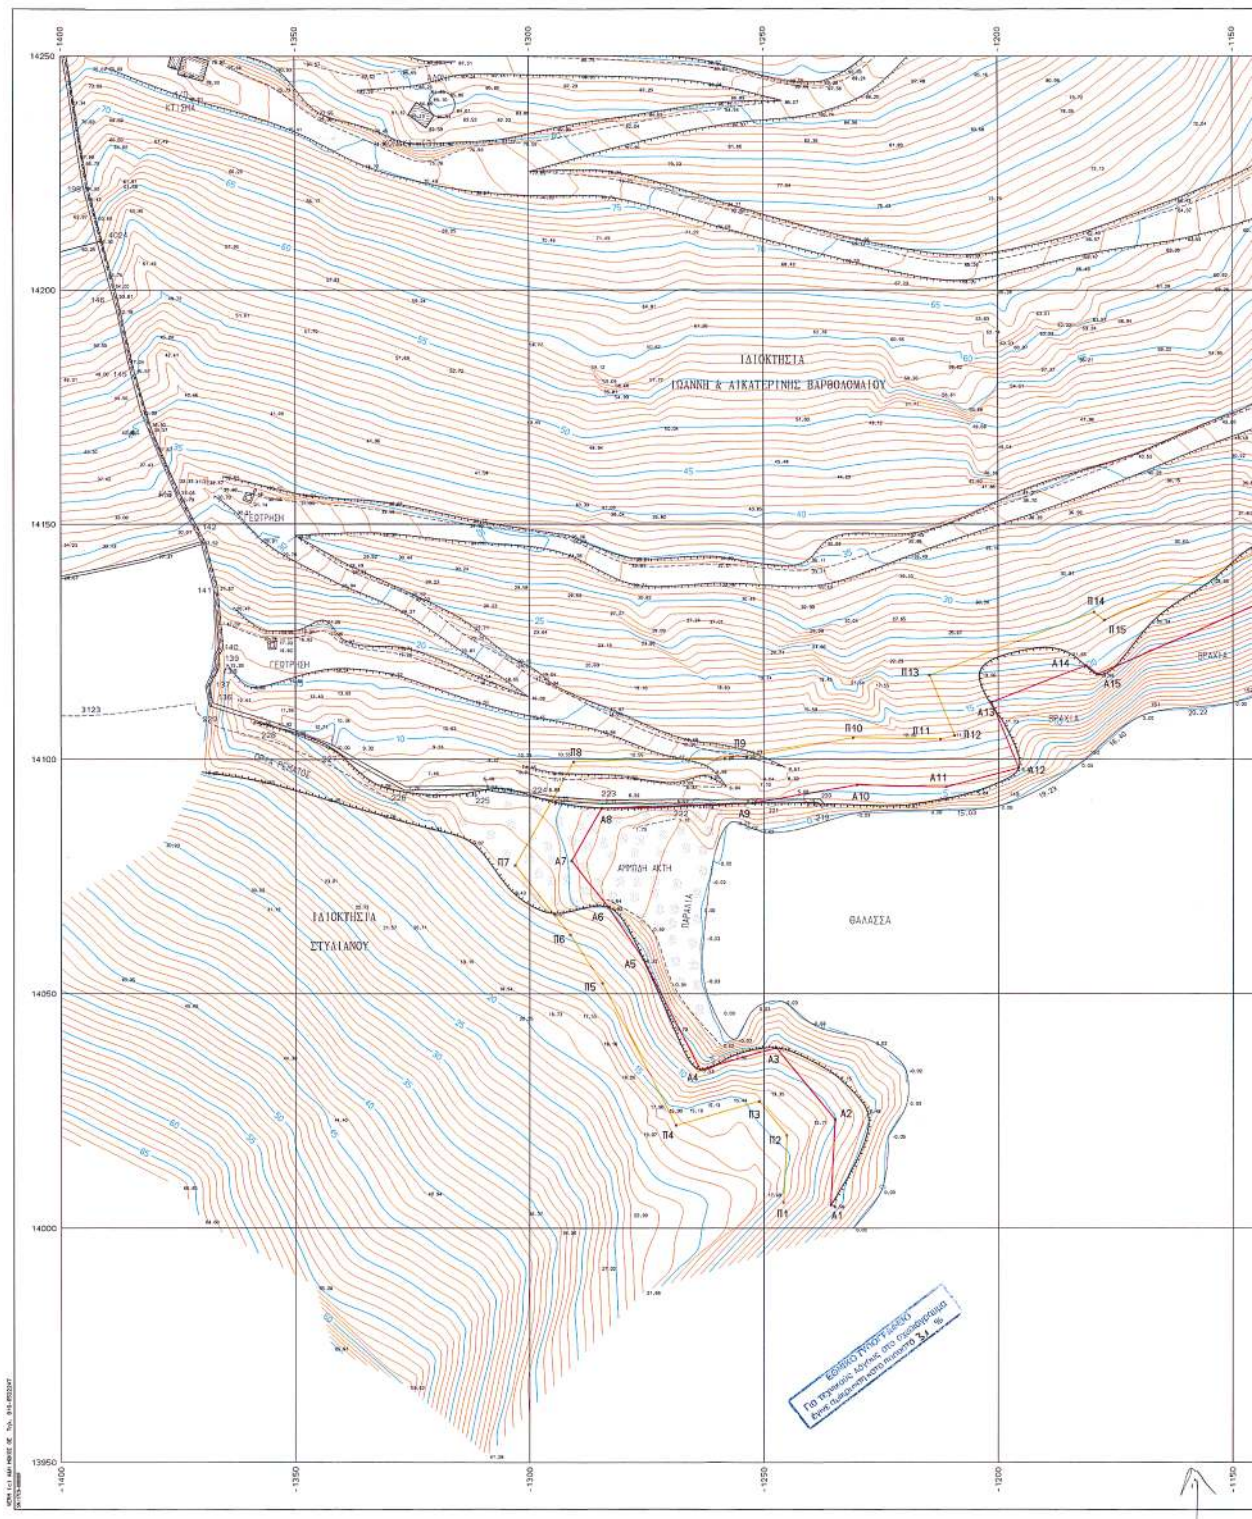

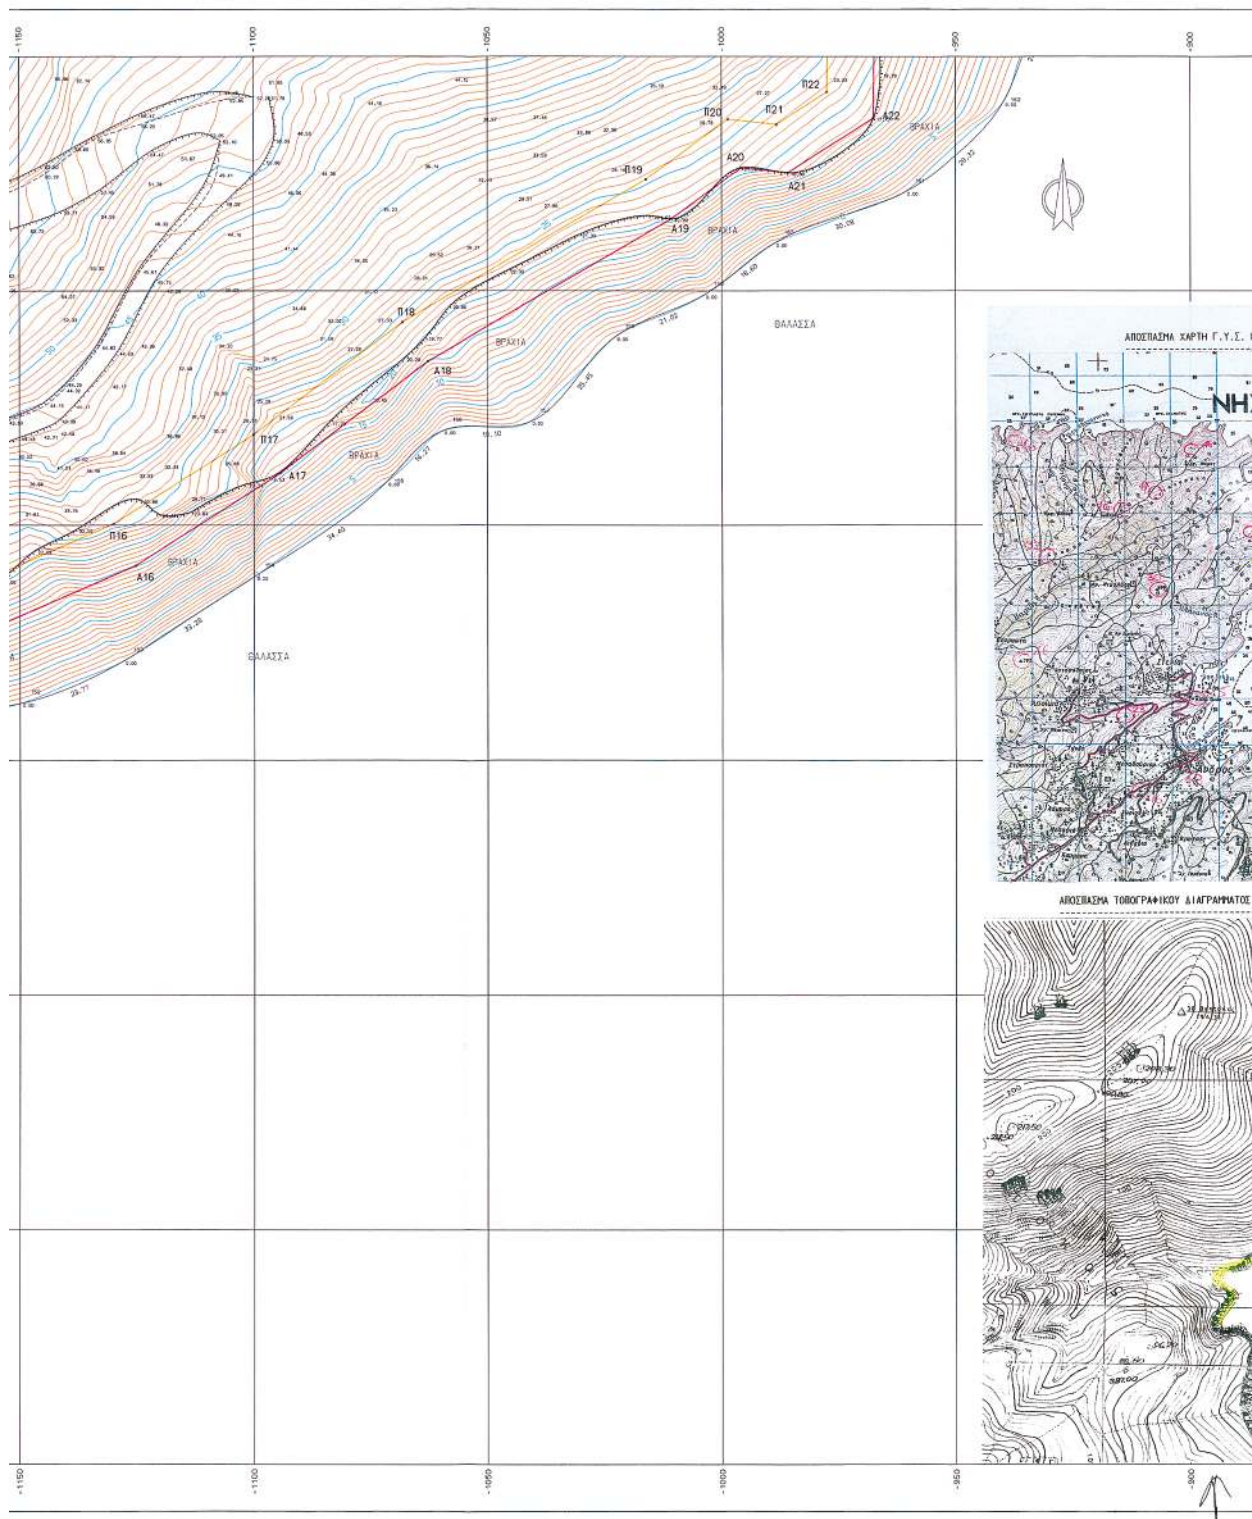

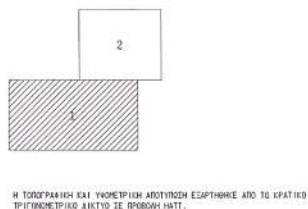

A/A	Y	A/A	Y	A/A	Y

Α/Α	Χ	Υ	Α/Α	Χ	Υ


1. ΤΟ ΠΑΡΟΝ ΤΟΓΡΑΦΙΚΟ ΔΙΑΓΡΑΜΜΑ ΣΥΝΕΛΕΥΕΙ ΤΗΝ ΑΡΩ 28/07/2004 ΕΧΩΝΤΕΣ ΤΗΝ ΕΠΙ ΤΡΟΠΗ ΕΒΛΑΚΑΚΟΡΙΣΤΟΥ ΤΗΝ ΟΡΙΟΝ ΤΟΥ ΑΙΓΙΑΝΟΥ (ΑΡΩΠΟ 3 ΤΩΝ. 297/1/2001).
2. — ΓΡΑΜΜΗ ΑΙΓΙΑΝΟΥ
— ΓΡΑΜΜΗ ΠΑΡΑΛΙΑΣ
3. ΟΙ ΚΟΡΥΦΕΣ ΤΩΝ ΟΡΙΣΤΑΜΕΝΩΝ ΟΡΙΖΟΝΤΙΑΙ ΜΕ ΟΡΘΟΓΩΝΙΕΣ ΣΥΝΑΝΕΣ ΕΞΑΡΤΗΜΕΝΕΣ ΑΠΟ ΤΟ ΚΑΤΙΣΤΟ ΔΙΚΤΥΟ.
4. ΑΠΟΔΕΙΚΝΥΕΙ ΟΤΙ ΑΝ ΥΠΕΡΤΑΤΑΙ ΠΑΛΑΙΟΣ ΑΙΓΙΑΝΟΣ ΚΑΙ ΟΤΙ ΣΤΗ ΖΩΝΗ ΑΙΓΙΑΝΟΥ ΚΑΙ ΠΑΡΑΛΙΑΣ ΔΕΝ ΥΠΑΡΧΟΥΝ ΚΤΙΣΜΑΤΑ.

Ο ΠΡΟΕΔΡΟΣ

ΣΤΕΛΙΟΣ ΣΕΖΕΝΙΑΣ
ΕΘΟΡΙΑΚΟΣ ΔΕ/Α'
ΠΡΟΪΣΤΑΜΕΝΟΣ
ΚΤΗΝΙΑΤΙΚΗΣ ΥΠΗΡΕΣΙΑΣ

TA MEAN

α. ΚΙΟΥΠΤΙΔΗΣ ΘΕΟΔΩΡΟΣ
Τ.Ε. ΤΟΠΟΓΡΑΦΟΣ
ΕΠΙΧΕΙΡΗΣΙΑΣ ΥΠΗΡΕΣΙΑΣ
ΚΥΚΛΑΔΩΝ


β. ΣΤΡΑΤΗΣ ΔΗΜΗΤΡΙΟΣ


ΕΛΕΓΧΘΗΚΕ
ΕΠΙ ΤΟΤΟΥ ΓΙΑ ΤΗΝ ΑΚΡΙΒΕΙΑ
ΤΗΣ ΑΠΟΤΥΠΩΣΗΣ
ΑΝΑΡΤΗ 28/07/2004

GEOGRAPHIE

ΚΥΜΑΤΗΣ ΜΗΤΕΡΙΑΣ
ΑΝΤΕΡ
5-4-05
ΑΤΤ. ΥΠΟΚΑΤΑΛΟΓΟ

ΓΡΑΦΕΙΟ ΜΕΛΕΤΩΝ ΧΡΗΤΟΣ ΜΑΝΑΛΗΣ ΤΟΠΟΓΡΑΦΟΣ ΜΗΧΑΝΙΚΟΣ Ι. Πλ. 8 & Ερμού, 17561, Παλ. Αθήνα Τηλ. - Fax: +30 210.9843954 email: cranos@tee.gr	
ΕΡΓΟΔΟΤΗΣ	
ΙΩΑΝΝΗΣ & ΑΙΚΑΤΕΡΙΝΗ ΒΑΡΒΟΛΟΜΑΙΟΥ	
ΕΡΓΟ	
ΚΑΘΟΡΙΣΜΟΣ ΓΡΑΜΜΗΣ ΑΙΓΙΑΔΟΥ ΚΑΙ ΠΑΡΑΛΙΑΣ	
ΣΕΛΗ	
ΒΕΤΟΚΟΣ ΑΠΟΙΚΙΩΝ ΔΗΜΟΥ ΑΝΔΡΟΥ ΝΗΣΟΥ ΑΝΔΡΟΥ	
ΞΕΝΑ ΣΧΕΔΙΑ	ΑΡΙΘΜΟΣ ΣΧΕΔΙΟΥ
ΤΟΠΟΓΡΑΦΙΚΟ ΔΙΑΓΡΑΜΜΑ	1 ΚΑΙΜΑΚΑ 1:500 iso645format1.00
ΧΡΟΝΟΣ ΜΕΛΕΤΗΣ : ΙΑΝΟΣ 2004	
ΥΠΟΓΡΑΦΗ	ΣΤΑΥΡΟΣ
	ΧΡΗΤΟΣ ΜΑΝΑΛΗΣ ΑΓΡΟΝΟΜΟΣ ΤΟΠΟΓΡΑΦΟΣ ΜΗΧΑΝΙΚΟΣ Διακοπτόμενος Δ.Π.Ο. 4948 Στοιγ. Τ.Ε.Ε. 0002 - 4948 Στοιγ. Τ.Ε.Ε. 1. 492, 4 & 492/ΕΚΔΕΚΟΜΕΣ - 10 & 492/ΕΚΔΕΚΟΜΕΣ 10.11.11

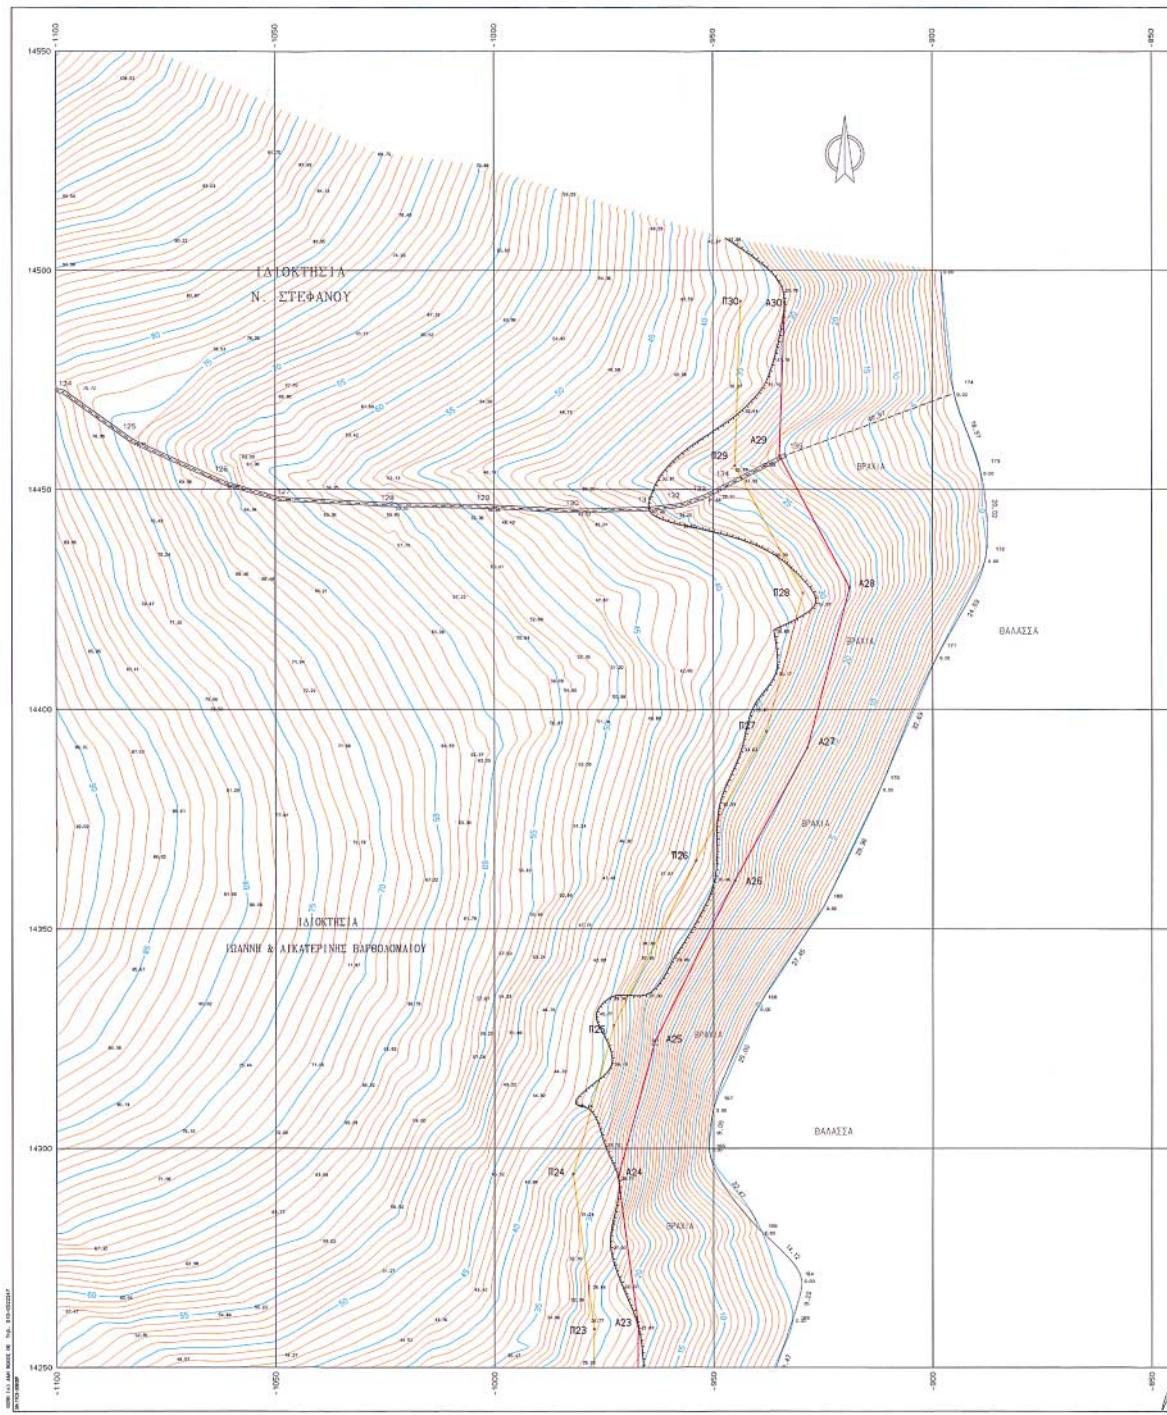

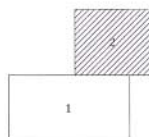

Η ΤΟΠΟΓΡΑΦΙΚΗ ΚΑΙ ΥΠΟΜΕΤΡΙΚΗ ΑΝΤΙΣΤΑΣΗ ΕΙΣΑΓΕΡΗΚΕ ΑΠΟ ΤΟ ΚΡΑΤΙΚΟ ΤΡΙΓΩΝΟΜΕΤΡΙΚΟ ΔΙΚΤΥΟ ΣΕ ΠΡΟΒΛΗ HATT.

A/A	X	Y	A/A	X	Y
A1	-1235,39	10304,340	A16	-1125,200	10141,400
A2	-1234,00	10304,340	A17	-1125,200	10141,400
A3	-1247,375	10303,824	A18	-1062,800	10185,000
A4	-1263,789	10338,934	A19	-1010,712	10215,416
A5	-1275,922	10379,487	A20	-995,829	10236,361
A6	-1281,000	10379,487	A21	-995,829	10236,361
A7	-1291,100	10378,300	A22	-967,558	10236,380
A8	-1294,700	10389,600	A23	-967,348	10259,388
A9	-1252,509	10380,612	A24	-971,881	10203,472
A10	-1261,388	10380,612	A25	-971,881	10203,472
A11	-1211,100	10394,100	A26	-945,100	10361,000
A12	-1195,678	10398,196	A27	-928,600	10391,300
A13	-1261,470	10412,137	A28	-918,900	10427,700
A14	-1193,388	10412,137	A29	-918,900	10427,700
A15	-1178,965	10418,042	A30	-933,700	10449,700

ΣΥΝΤΑΓΜΕΝΕΣ ΚΟΡΦΕΣ ΓΡΑΜΜΕΣ ΠΑΡΑΛΛΕΛΕΣ					
A/A	X	Y	A/A	X	Y
Y1	-1245,780	84005,428	816	-1129,509	84160,257
Y2	-1245,780	84005,428	817	-1129,509	84160,257
Y3	-1250,967	84027,009	818	-1068,364	84131,331
Y4	-1258,910	84021,570	819	-1036,192	84223,795
Y5	-1284,553	84057,266	820	-988,596	84296,618
Y6	-1279,746	84057,266	821	-988,596	84296,618
Y7	-1303,125	84072,360	822	-977,587	84204,467
Y8	-1280,632	84069,418	823	-977,587	84204,467
Y9	-1253,530	84100,585	824	-982,059	84294,134
Y10	-1253,530	84100,585	825	-982,059	84294,134
Y11	-1222,302	84104,327	826	-963,958	84305,643
Y12	-1209,302	84104,324	827	-953,955	84395,031
Y13	-1214,638	84117,767	828	-929,675	84403,044
Y14	-1219,746	84117,767	829	-929,675	84403,044
Y15	-1177,541	84129,564	830	-943,694	84426,477


ΥΠΟΜΝΗΜΑ ΕΠΙΤΡΟΠΗΣ

1. ΤΟ ΠΑΡΟΝ ΤΟΓΟΓΡΑΦΙΚΟ ΔΙΑΓΡΑΜΜΑ ΣΥΝΟΨΕΙ ΤΗΝ ΑΠΟ 28/07/2004 ΕΚΔΕΧΗ ΤΗΝ ΕΠΙΤΡΟΠΗ ΕΛΛΗΝΟΚΑΘΟΡΙΣΜΟΥ ΤΩΝ ΟΡΙΩΝ ΤΩΝ ΑΙΓΙΑΜΟΥ (ΑΡΘΡΟ 3 ΤΟΥ Ν. 2971/2001).

2.  ΓΡΑΜΜΗ ΑΙΓΙΑΜΟΥ
 ΓΡΑΜΜΗ ΠΑΡΑΛΙΑΣ

3. ΟΙ ΚΟΡΥΦΕΣ ΤΩΝ ΟΡΙΟΓΡΑΦΙΚΩΝ ΟΡΙΖΟΝΤΙΑ ΜΕ ΟΡΟΦΟΡΕΣ ΣΥΝΑΨΕΣ ΕΛΑΤΤΩΝΕΤΑΙ ΑΠΟ ΤΟ ΚΑΤΩ ΚΙΣΤΩΤΟ.

4. ΑΠΟΚΛΕΙΕΤΑΙ ΟΤΙ ΜΕ ΥΠΟΨΗΤΙΑ ΒΑΛΛΟΝΣ ΑΙΓΙΑΜΟΣ ΚΑΙ ΟΤΙ ΣΤΗ ΖΩΝΗ ΑΙΓΙΑΜΟΥ ΚΑΙ ΠΑΡΑΛΙΑΣ ΔΕΝ ΥΠΑΡΧΟΥΝ ΚΙΣΤΩΤΑ.

Ο ΠΡΟΕΔΡΟΣ	ΤΑ ΜΕΛΗ
ΙΣΤΑΙΟΣ ΣΕΒΕΝΙΑΣ ΕΘΟΥΛΑΚΟΣ ΕΕ/Α' ΠΡΟΙΣΤΑΜΕΝΟΣ ΚΤΗΜΑΤΙΚΗΣ ΥΠΗΡΕΣΙΑΣ	α. ΚΙΟΥΠΙΔΗΣ ΘΕΟΔΩΡΟΣ Υ.Ε. ΤΟΤΟΓΡΑΦΟ ΚΤΗΜΑΤΙΚΗΣ ΥΠΗΡΕΣΙΑΣ ΚΥΚΛΑΔΩΝ
	β. ΣΥΡΑΦΗΣ ΔΗΜΗΤΡΙΟΣ Υ/ΘΣ ΑΝΘΡΩΠ

ΕΛΕΥΘΕΡΗ
ΕΡΓΑΤΟΡΙΑ ΓΙΑ ΤΗΝ ΑΡΧΙΤΕΚΤΟΝΙΚΗ
ΤΗΝ ΑΡΧΙΤΕΚΤΟΝΙΚΗ
ΑΝΑΡΤΗΣΗ 28/07/2004

28/07/2004
O ΠΡΟΙΣΤΑΜΕΝΟΣ ΚΥΚΛ
ΣΤΕΛΙΟΣ ΣΕΖΕΝΙΑΣ
ΕΡΩΤΙΑΚΟΣ ΜΕ Α'Β

Ο ΕΛΕΓΧΑΣ
ΚΙΟΥΡΙΑΝΗΣ ΘΕΟΔΩΡΟΣ
Τ.Ε. ΤΟΠΟΓΡΑΦΟΣ
ΚΑΤΑΤΗΝΗ ΥΠΟΨΗΛΙΑΣ
ΚΥΚΛΩΝ

ΑΝΤΙΣΤΡΩΦΗ
Εξοκ. 5-4-05
ΑΤΤ. Υπεργραμματέας

ΓΡΑΦΕΙΟ ΜΕΛΕΤΩΝ
ΧΡΗΣΤΟΣ ΜΑΝΑΛΗΣ ΤΟΠΟΓΡΑΦΟΣ ΜΗΧΑΝΙΚΟΣ

Ι.Φιξ 8 & Εσπέρου, 17561, Παλ.Φάληρα
Τηλ.-fax: 210.8843854 email: cpa@tee.gr

ΕΡΓΟΔΟΤΗΣ

ΙΩΑΝΝΗΣ & ΑΙΚΑΤΕΡΙΝΗ ΒΑΡΘΟΛΟΜΑΙΟΥ

ERGO

ΚΑΘΟΡΙΣΜΟΣ ΓΡΑΜΜΗΣ ΑΙΓΙΑΛΟΥ ΚΑΙ ΠΑΡΑΛΙΑΣ

GETM

ΘΕΟΤΟΚΟΣ ΑΠΟΙΚΙΩΝ ΔΗΜΟΥ ΑΝΔΡΟΥ
ΝΗΣΟΥ ΑΝΔΡΟΥ

GEMA EXEALLOY

ΤΟΠΟΓΡΑΦΙΚΟ
ΔΙΑΓΡΑΜΜΑ

API ENDS EXE ΔIOY	2
----------------------	---

KΛΙΜΑΚ
1:500


	Y
--	---

ΣΟΡΑΓΙΛΑ

Allegre

