



04004981205050008



ΕΦΗΜΕΡΙΣ ΤΗΣ ΚΥΒΕΡΝΗΣΕΩΣ

ΤΗΣ ΕΛΛΗΝΙΚΗΣ ΔΗΜΟΚΡΑΤΙΑΣ

ΤΕΥΧΟΣ ΤΕΤΑΡΤΟ

Αρ. Φύλλου 498

12 Μαΐου 2005

ΠΕΡΙΕΧΟΜΕΝΑ

ΑΠΟΦΑΣΕΙΣ

Έγκριση μεταφοράς συντελεστή δόμησης και χορήγησης τίτλου δικαιώματος μεταφοράς συντελεστή δόμησης από βαρυνόμενο ακίνητο που βρίσκεται εντός του εγκεκριμένου ρυμοτομικού σχεδίου του Δήμου Ν. Αθηναίων στην (Ν. Αττικής) στην οδό Αγ. Λαύρας 60 Δ' Γρυπάρη Ο.Τ 81/96 και στο οποίο υπάρχει κτίριο χαρακτηρισμένο ως διατηρητέο. 1

ΔΙΟΡΘΩΣΕΙΣ ΣΦΑΛΜΑΤΩΝ

Διόρθωση σφάλματος στην υπ' αριθμ. οικ. 3/3.1.2005 απόφαση του Γενικού Γραμματέα της Περιφέρειας Κεντρικής Μακεδονίας. 2

ΑΠΟΦΑΣΕΙΣ

Αριθ. 17515 (1)

Έγκριση μεταφοράς συντελεστή δόμησης και χορήγησης τίτλου δικαιώματος μεταφοράς συντελεστή δόμησης από βαρυνόμενο ακίνητο που βρίσκεται εντός του εγκεκριμένου ρυμοτομικού σχεδίου του Δήμου Ν. Αθηναίων στην (Ν. Αττικής) στην οδό Αγ. Λαύρας 60 Δ' Γρυπάρη Ο.Τ 81/96 και στο οποίο υπάρχει κτίριο χαρακτηρισμένο ως διατηρητέο.

Ο ΥΦΥΠΟΥΡΓΟΣ ΠΕΡΙΒΑΛΛΟΝΤΟΣ, ΧΩΡΟΤΑΞΙΑΣ ΚΑΙ ΔΗΜΟΣΙΩΝ ΕΡΓΩΝ

Έχοντας υπόψη:

1) Το ν. 3044/2002 «Μεταφορά συντελεστή δόμησης και ρυθμίσεις άλλων θεμάτων αρμοδιότητας Υπουργείου Περιβάλλοντος Χωροταξίας και Δημοσίων Έργων» (ΦΕΚ Α' 197) ως ισχύει.

2) Τις διατάξεις του άρθρου 29Α του ν. 1558/1985 «Κυβέρνηση και Κυβερνητικά όργανα» (ΦΕΚ Α' 137), που προστέθηκε με το άρθρο 27 του ν. 2081/1992 (ΦΕΚ Α' 154) και τροποποιήθηκε με την παρ. 2α του άρθρου 1 του ν. 2469/1997 (ΦΕΚ Α' 38).

3) Την υπ' αριθμ. 4881/19.5.2004 απόφαση του Πρωθυπουργού και Υπουργού ΠΕΧΩΔΕ «Ανάθεση αρμοδιότη-

των του Υπουργού Περιβάλλοντος Χωροταξίας και Δημοσίων Έργων στους Υφυπουργούς Περιβάλλοντος Χωροταξίας και Δημοσίων Έργων» (ΦΕΚ Β' 754).

4) Την υπ' αριθμ. 8387/19.2.2004 κοινή Υπουργική απόφαση Υπουργών Δικαιοσύνης και Περιβάλλοντος, Χωροταξίας και Δημοσίων Έργων «Διαδικασία έγκρισης χορήγησης τίτλου δικαιώματος Μεταφοράς Συντελεστή Δόμησης» (ΦΕΚ Δ' 162).

5) Την υπ' αριθμ. 9519/27.2.2004 Απόφαση Υπουργού Πολιτισμού χαρακτηρισμού ως διατηρητέου του ακινήτου (ΦΕΚ 203 Δ'/2004).

6) Την από 2.11.2004 (αρ. πρωτ. 45269/2004) αίτηση του Ιωάννη Παπαγιάννη του Αντωνίου και της Μαρίκας, ο οποίος έχει την πλήρη και αποκλειστική κυριότητα του βαρυνόμενου ακινήτου και δικαιούχου της Μεταφοράς Συντελεστή Δόμησης

7) Την από Ιουλίου 2004 τεχνική μελέτη για το βαρυνόμενο ακίνητο του Μηχανικού Έφης Α. Τσίμη.

8) Την από 5.10.2004 έκθεση ελέγχου τίτλων κυριότητας για το βαρυνόμενο ακίνητο του Δικηγόρου Αθηνών Γεωργίου Α. Βασιλόγλου

9) Την με αριθμό 12.241/1.11.2004 πράξη συναίνεσης του Ιωάννη-Σπυρίδωνα Παπαγιάννη του Αντωνίου και της Μαρίκας ενώπιον της Συμβολαιογράφου Αθήνας Κων/νας Αναστ. Βασιλείου

10) Την υπ' αριθμ. 8358Β/27.1.2005 έκθεση επίδοσης του Δικαστικού Επιμελητή στο Πρωτοδικείο Αθηνών Δημητρίου Χρ. Μητούση προς την Ανώνυμη Τραπεζική Εταιρεία με την επωνυμία «ΓΕΝΙΚΗ ΤΡΑΠΕΖΑ ΤΗΣ ΕΛΛΑΔΟΣ Α.Ε» υπέρ της οποίας έχει εγγραφεί υποθήκη επί του βαρυνόμενου ακινήτου.

11) Το υπ' αριθμ. 19615/11.5.2004 έγγραφο της Δ.Π.Σ Τμ. παραδοσιακών οικ. του Υπουργείου ΠΕΧΩΔΕ σύμφωνα με το οποίο η απόφαση χαρακτηρισμού δεν έχει ανακληθεί και δεν έχει εκδοθεί συμπληρωματική απόφαση για ειδική ρύθμιση.

12) Την υπ' αριθμ. 302/35/18.11.2004 πράξη του Κεντρικού Συμβουλίου Χωροταξίας, Οικισμού και Περιβάλλοντος με ομόφωνα θετική γνωμοδότηση, αποφασίζουμε:

Άρθρο 1

1. Εγκρίνεται η μεταφορά συντελεστή δόμησης από βαρυνόμενο ακίνητο που βρίσκεται εντός του εγκεκριμένου ρυμοτομικού σχεδίου του Δήμου Ν. Αθηναίων (Ν. Αττικής) στην οδό Αγ. Λαύρας 60 και Γρυπάρη Ο.Τ 81/96 και στο ο-

ποίο υπάρχει κτίριο χαρακτηρισμένο ως διατηρητέο με την υπ' αριθμ. 9519/27.2.2004 Απόφαση Υπουργού ΠΕ-ΧΩΔΕ (ΦΕΚ 203Δ'/2004), όπως το βαρυνόμενο αυτό ακίνητο φαίνεται περικλειόμενο με τα στοιχεία ΑΒΓΔΕΑ στο σχετικό πρωτότυπο τοπογραφικό διάγραμμα σε κλίμακα 1:200 που θεωρήθηκε από τον Προϊστάμενο της Διεύθυνσης Τοπογραφικών Εφαρμογών με την 17515/2005 πράξη του και του οποίου αντίτυπο σε φωτοσμίκρυνση δημοσιεύεται με την παρούσα απόφαση.

2. Τα ειδικότερα στοιχεία του βαρυνόμενου ακινήτου και της μεταφοράς συντελεστή δόμησης είναι:

α. Θέση οικοπέδου: Περιφέρεια Αττικής, Νομαρχία Αθηνών Δήμος Αθηναίων οδός Αγ. Λαύρας 60 και Γρυπάρη Ο.Τ 81/1996.

β. Εμβαδόν οικοπέδου 231,00 τ.μ.

γ. Οι όροι δόμησης της περιοχής που βρίσκεται το βαρυνόμενο ακίνητο σύμφωνα με το από 16.7.2004 θεωρημένο τοπογραφικό διάγραμμα από την Δ/νση Πολ/μίας του Δήμου Αθήνας είναι:

Ι. Ισχύων συντελεστής δόμησης: 1,6 (από Αγ. Λαύρας) 2,6 (από Γρυπάρη).

ΙΙ. Ποσοστό επιτρεπόμενης κάλυψης 40% από Αγ. Λαύρας) 70% (από Γρυπάρη).

δ. Συνολικά καλυπτόμενη επιφάνεια (υπάρχουσα κάλυψη): 101,76 τ.μ.

ε. Σύνολο δομημένων επιφανειών (υπάρχουσα δόμηση) 203,52 τ.μ.

στ. Μη προσμετρούμενα στο συντελεστή δόμησης τμήματα προοριζόμενα αποκλειστικά για βοηθητική χρήση: πατάρι και δώμα (βοηθητική χρήση).

ζ. Μεταφερόμενη δομήσιμη επιφάνεια που εγκρίνεται με την παρούσα απόφαση: 304,68 τ.μ εκ των οποίων τα τ.μ. ισογείου και 304,68 τ.μ. ορόφων.

Άρθρο 2

Εγκρίνεται η χορήγηση τίτλου δικαιώματος μεταφοράς συντελεστή δόμησης από το βαρυνόμενο ακίνητο του άρθρου 1 στο όνομα των δικαιουμένων τη Μ.Σ.Δ.μόνου και αποκλειστικού κυρίου βαρυνόμενου ακινήτου ήτοι: Ιωάννης - Σπυρίδων Παπαγιάννης του Αντωνίου και της Μαρίας για δομήσιμη επιφάνεια 304,68 τ.μ. εκ των οποίων τμ ισογείου και 304,68 τ.μ. ορόφων.

Άρθρο 3


Η ισχύς της παρούσας απόφασης αρχίζει από τη δημοσίευσή της στην Εφημερίδα της Κυβερνήσεως.


Η απόφαση αυτή να δημοσιευθεί στην Εφημερίδα της Κυβερνήσεως.

Αθήνα, 19 Απριλίου 2005

Ο ΥΦΥΠΟΥΡΓΟΣ

ΣΤΑΥΡΟΣ ΚΑΛΟΓΙΑΝΝΗΣ

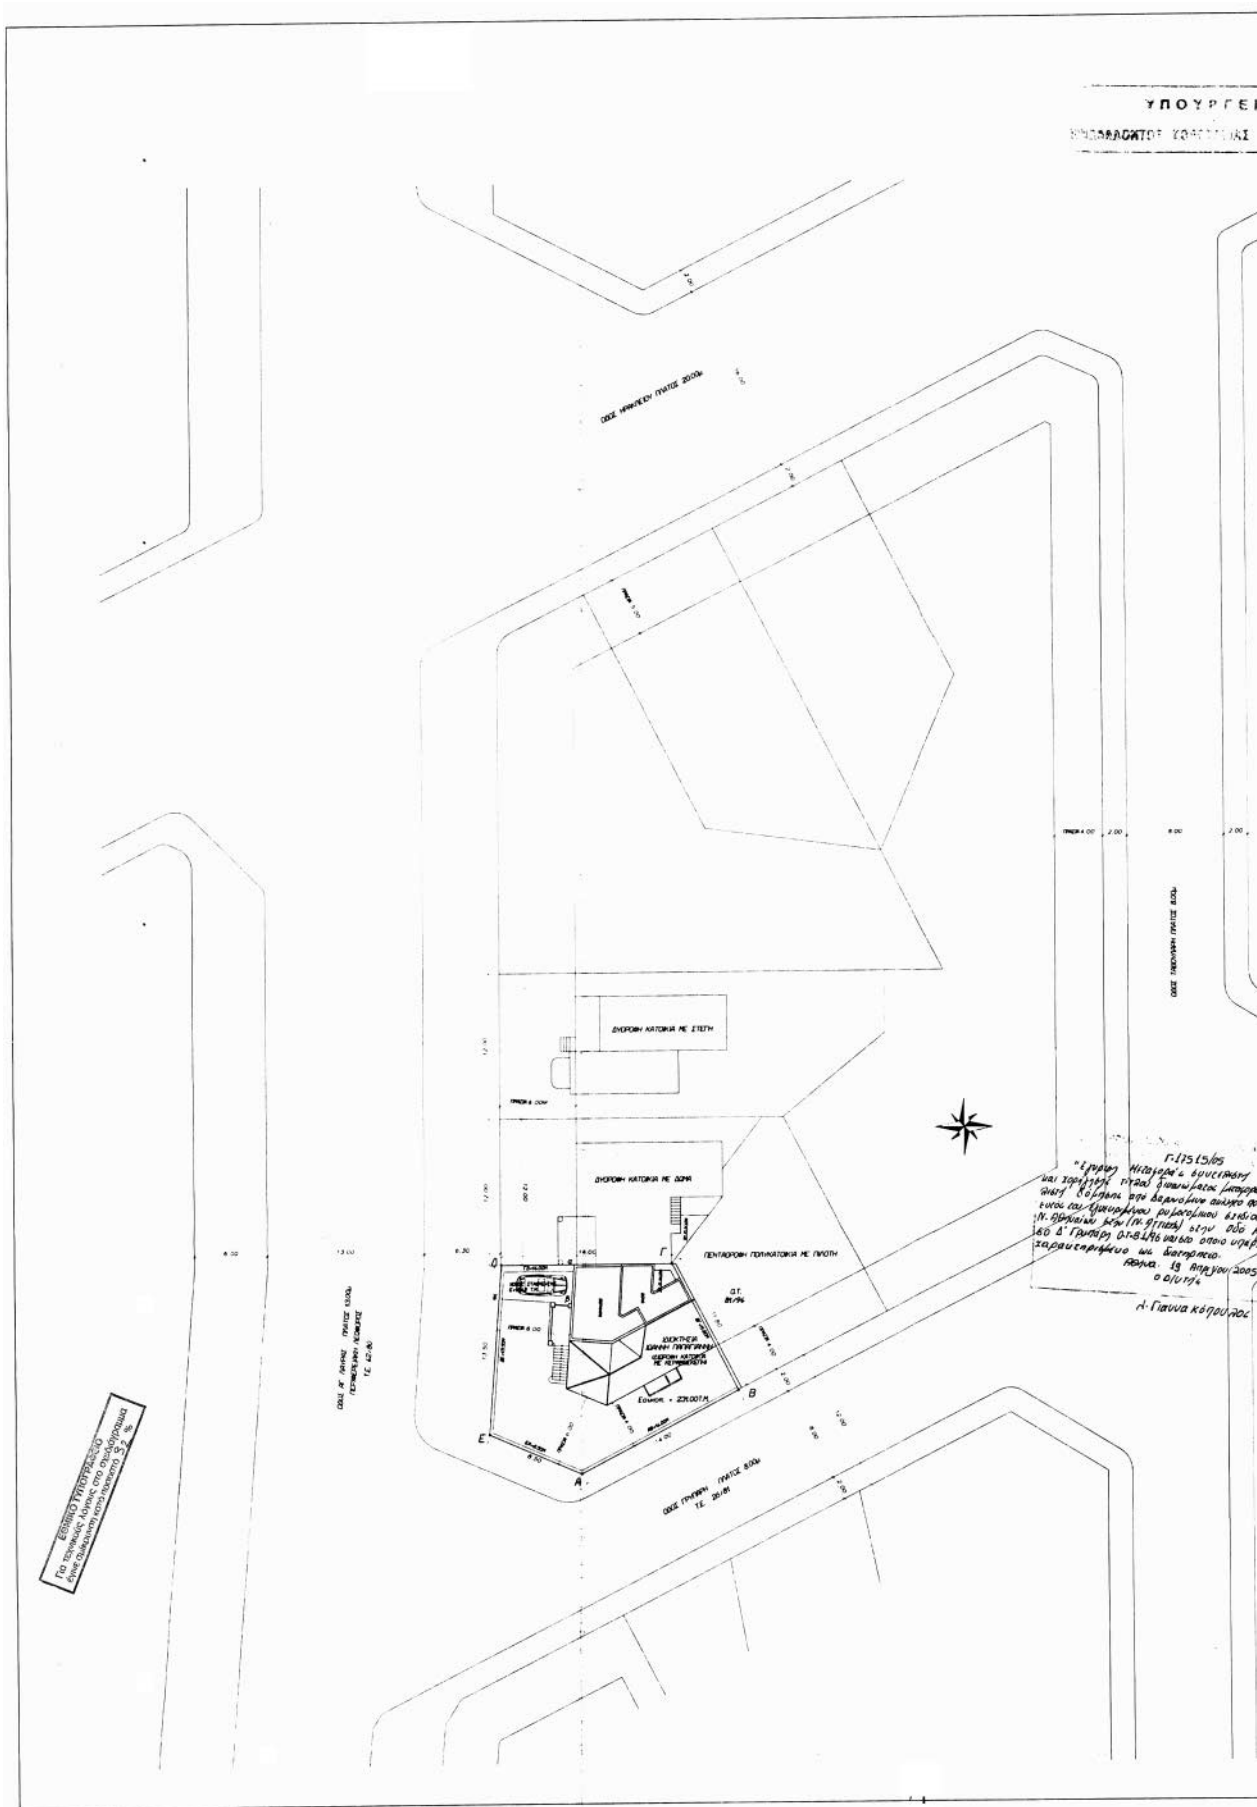

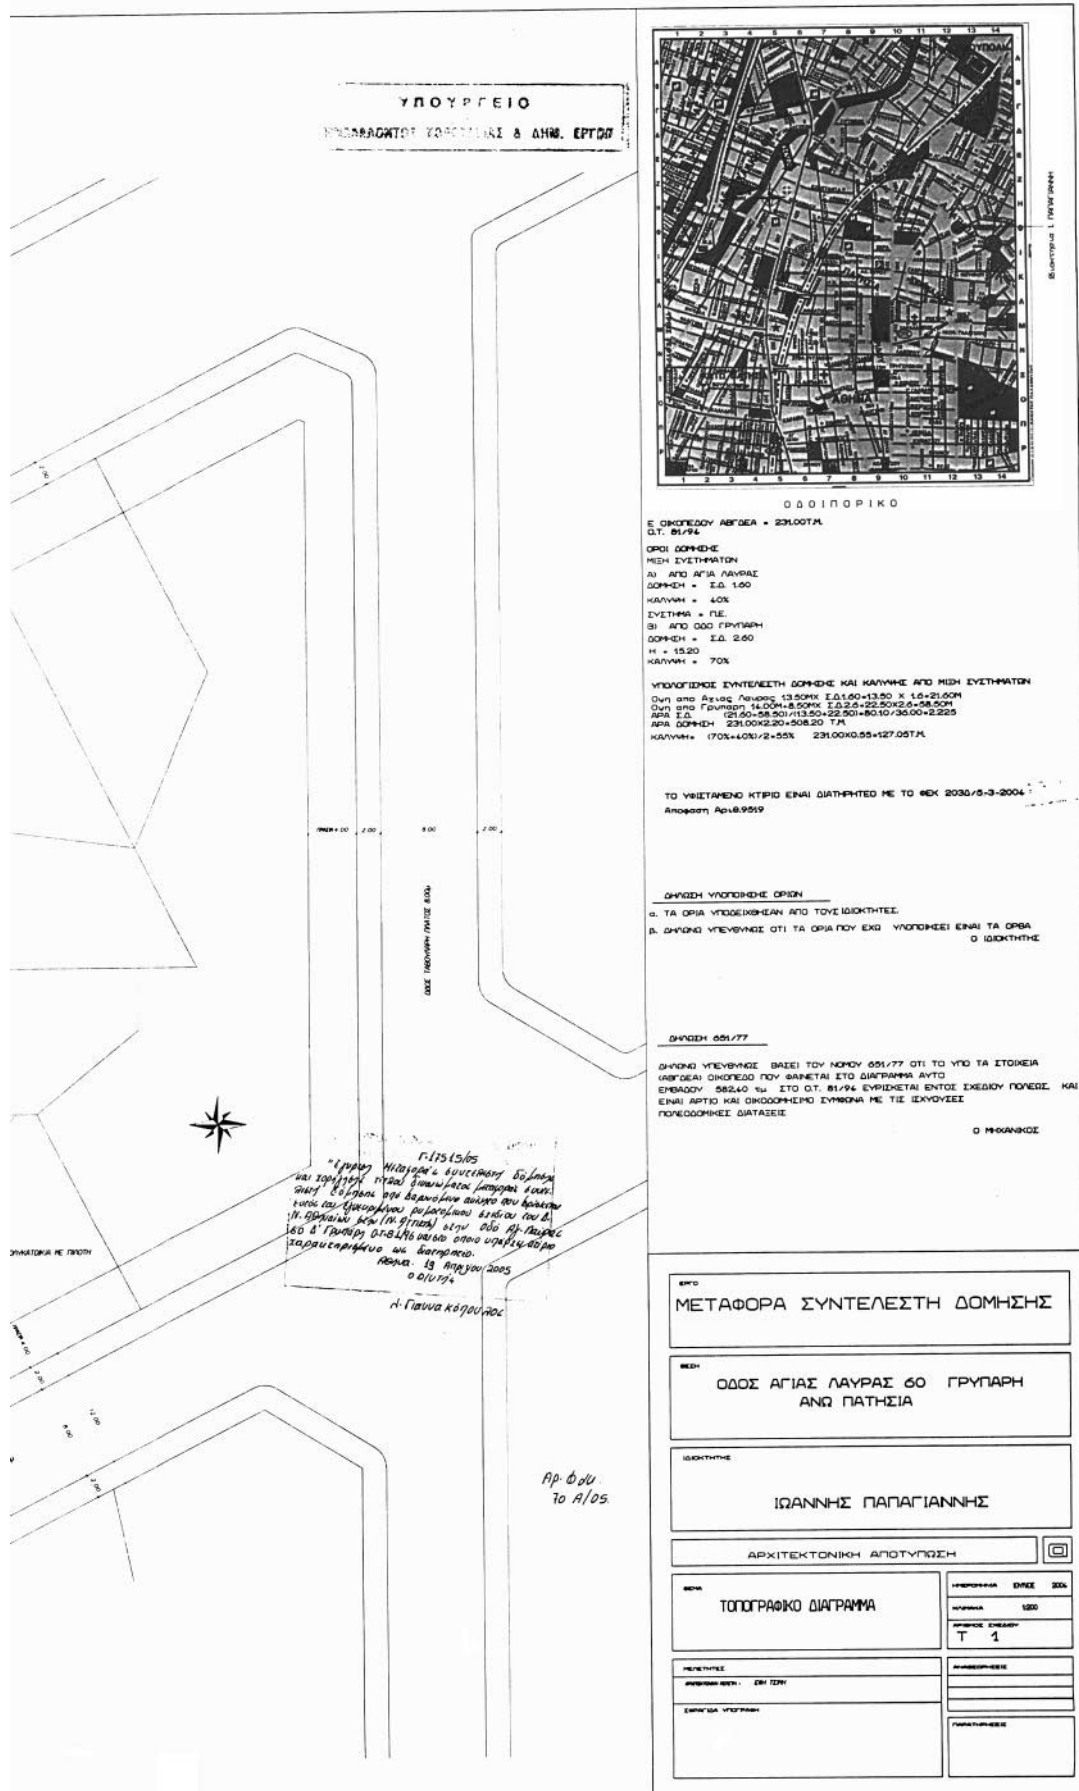

ΔΙΟΡΘΩΣΕΙΣ ΣΦΑΛΜΑΤΩΝ

Στο ΦΕΚ 52/25.1.2005 τεύχος Δ' που δημοσιεύθηκε η υπ' αριθμ. οικ. 3/3.1.2005 απόφαση του Γεν. Γραμματέα της Περιφ. Κεντρικής Μακεδονίας για τον επανακαθορι-

- (2) σμό οριογραμμών αιγιαλού-παραλίας στη θέση «Επέκταση συνοικισμού Ποτίδαιας» του Δήμου Ν. Μουδανιών συμπληρώνεται ότι στο τοπογραφικό διάγραμμα που αποτελείται από 2 πινακίδες (1,2) και η μη δημοσιευθείσα πινακίδα 1.

(Από την Κτηματική Υπηρεσία Νομού Χαλκιδικής)

ΤΟΠΟΓΡΑΦΙΚΟ ΔΙΑΓΡΑΜΜΑ ΜΕΡΙΚΟΥ ΤΑΜΙΑΚΟΘΡΙΣΜΟΥ ΟΡΙΩΝ ΑΓΓΙΑΛΟΥ ΚΑΙ ΠΑΡΑΛΙΑΣ

ΘΕΣΗ: ΕΠΙΣΤΗΜΗ ΣΥΝΟΙΚΙΣΜΟΥ ΠΟΤΙΔΑΙΑΣ
ΔΗΜΟΤΙΚΟ ΔΙΑΜΕΡΙΣΜΑ: Ν. ΠΟΤΙΔΑΙΑΣ
ΔΗΜΟΣ: ΜΟΥΔΑΝΙΩΝ
ΝΟΜΟΣ: ΧΑΛΚΙΔΙΚΗΣ
ΑΡΜΟΔΙΑ ΥΠΗΡΕΣΙΑ: ΚΤΗΜΑΤΙΚΗ ΥΠΗΡΕΣΙΑ ΧΑΛΚΙΔΙΚΗΣ
ΕΝΔΙΑΦΕΡΟΜΕΝΟΣ: ΜΙΛΟΣ ΜΟΥΔΑΝΙΩΝ ΚΑΙ ΚΑΝΑΛΑΡΗΣ ΑΝΑΣΤΑΣΙΟΣ

ΚΛΙΜΑΚΑ: 1 / 500

ΣΥΣΤΗΜΣ ΑΝΑΦΟΡΑΣ: ΕΓΣΑ '88

ΥΦΟΜΕΤΡΙΚΗ ΛΕΙΤΟΥΡΓΙΑ: Χωρομετρικός δίκτυο Γ.Υ.Σ.

ΙΣΟΔΙΑΣΤΑΞΗ ΥΦΟΜΕΤΡΙΚΩΝ ΚΑΜΠΥΛΩΝ: 1.00μ

ΜΕΘΟΔΟΣ ΑΠΟΤΥΠΩΣΗΣ: Επιδιορθωμένη

ΧΡΟΝΟΣ ΑΠΟΤΥΠΩΣΗΣ: Φεβρουάριος 2003

Ο ΣΥΝΤΑΞΑΣ
ΓΕΩΓΡΑΦΙΚΟΣ ΚΑΤΑΣΤΑΣ
ΣΥΣΤΗΜΑΤΟΣ ΜΕΤΑΒΑΤΙΣ
ΚΟΡΥΦΩΝ ΤΩΝ ΟΡΙΩΝ
1979/21098

ΚΑΤΑΣΤΑΣΗ
Απ. Τμήμας με 19












ΕΘΝΙΚΟ ΤΥΠΟΓΡΑΦΕΙΟ**ΕΦΗΜΕΡΙΔΑ ΤΗΣ ΚΥΒΕΡΝΗΣΕΩΣ**

ΚΑΠΟΔΙΣΤΡΙΟΥ 34 * ΑΘΗΝΑ 104 32 * FAX 210 52 21 004
ΗΛΕΚΤΡΟΝΙΚΗ ΔΙΕΥΘΥΝΣΗ: <http://www.et.gr> – e-mail: webmaster@et.gr

Πληροφορίες Α.Ε. - Ε.Π.Ε. και λοιπών Φ.Ε.Κ.: 210 527 9000
Φωτοαντίγραφα παλαιών ΦΕΚ - ΒΙΒΛΙΟΘΗΚΗ - ΜΑΡΝΗ 8 - Τηλ. (210)8220885 - 8222924
Δωρεάν διάθεση τεύχους Προκηρύξεων ΑΣΕΠ αποκλειστικά από Μάρνη 8 & Περιφερειακά Γραφεία
Δωρεάν ανάγνωση δημοσιευμάτων τεύχους Α' από την ιστοσελίδα του Εθνικού Τυπογραφείου

ΠΕΡΙΦΕΡΕΙΑΚΑ ΓΡΑΦΕΙΑ ΠΩΛΗΣΗΣ Φ.Ε.Κ.

ΘΕΣΣΑΛΟΝΙΚΗ - Βασ. Όλγας 227	(2310) 423 956	ΛΑΡΙΣΑ - Διοικητήριο	(2410) 597449
ΠΕΙΡΑΙΑΣ - Ευριπίδου 63	(210) 413 5228	ΚΕΡΚΥΡΑ - Σαμαρά 13	(26610) 89 122
ΠΑΤΡΑ - Κορίνθου 327	(2610) 638 109		(26610) 89 105
	(2610) 638 110	ΗΡΑΚΛΕΙΟ - Πεδιάδος 2	(2810) 300 781
ΙΩΑΝΝΙΝΑ - Διοικητήριο	(26510) 87215	ΛΕΣΒΟΣ - Πλ.Κωνσταντινουπόλεως 1	(22510) 46 654
ΚΟΜΟΤΗΝΗ - Δημοκρατίας 1	(25310) 22 858		(22510) 47 533

ΤΙΜΗ ΠΩΛΗΣΗΣ ΦΥΛΛΩΝ ΕΦΗΜΕΡΙΔΟΣ ΤΗΣ ΚΥΒΕΡΝΗΣΕΩΣ**Σε έντυπη μορφή:**

- Για τα ΦΕΚ από 1 μέχρι 16 σελίδες σε 1 ευρώ, προσαυξανόμενη κατά 0,20 ευρώ για κάθε επιπλέον οκτασέλιδο ή μέρος αυτού.
- Για τα φωτοαντίγραφα ΦΕΚ σε 0,15 ευρώ ανά σελίδα.

Σε μορφή CD:

Τεύχος	Περίοδος	EURO	Τεύχος	Περίοδος	EURO
Α'	Ετήσιο	150	Αναπτυξιακών Πράξεων	Ετήσιο	50
Α	3μηνιαίο	40	Ν.Π.Δ.Δ.	Ετήσιο	50
Α'	Μηνιαίο	15	Παράρτημα	Ετήσιο	50
Β'	Ετήσιο	300	Εμπορικής και Βιομηχανικής Ιδιοκτησίας	Ετήσιο	100
Β'	3μηνιαίο	80	Ανωτάτου Ειδικού Δικαστηρίου	Ετήσιο	5
Β'	Μηνιαίο	30	Διακηρύξεων Δημοσίων Συμβάσεων	Ετήσιο	200
Γ	Ετήσιο	50	Διακηρύξεων Δημοσίων Συμβάσεων	Εβδομαδιαίο	5
Δ'	Ετήσιο	220	Α.Ε. & Ε.Π.Ε	Μηνιαίο	100
Δ'	3μηνιαίο	60			

- Η τιμή πώλησης μεμονωμένων Φ.Ε.Κ ειδικού ενδιαφέροντος σε μορφή cd-rom και μέχρι 100 σελίδες σε 5 ευρώ προσαυξανόμενη κατά 1 ευρώ ανά 50 σελίδες.
- Η τιμή πώλησης σε μορφή cd-rom δημοσιευμάτων μιας εταιρείας στο τεύχος Α.Ε. και Ε.Π.Ε. σε 5 ευρώ ανά έτος.

ΠΑΡΑΓΓΕΛΙΑ ΚΑΙ ΑΠΟΣΤΟΛΗ Φ.Ε.Κ. : τηλεφωνικά : 210 - 4071010, fax : 210 - 4071010 internet : <http://www.et.gr>.

ΕΤΗΣΙΕΣ ΣΥΝΔΡΟΜΕΣ Φ.Ε.Κ.

Σε έντυπη μορφή		Από το Internet
Α' (Νόμοι, Π.Δ., Συμβάσεις κτλ.)	225 €	190 €
Β' (Υπουργικές αποφάσεις κτλ.)	320 €	225 €
Γ' (Διορισμοί, απολύσεις κτλ. Δημ. Υπαλλήλων)	65 €	ΔΩΡΕΑΝ
Δ' (Απαλλοτριώσεις, πολεοδομία κτλ.)	320 €	160 €
Αναπτυξιακών Πράξεων και Συμβάσεων (Τ.Α.Π.Σ.)	160 €	95 €
Ν.Π.Δ.Δ. (Διορισμοί κτλ. προσωπικού Ν.Π.Δ.Δ.)	65 €	ΔΩΡΕΑΝ
Παράρτημα (Προκηρύξεις θέσεων ΔΕΠ κτλ.)	33 €	ΔΩΡΕΑΝ
Δελτίο Εμπορικής και Βιομ/κής Ιδιοκτησίας (Δ.Ε.Β.Ι.)	65 €	33 €
Ανωτάτου Ειδικού Δικαστηρίου (Α.Ε.Δ.)	10 €	ΔΩΡΕΑΝ
Ανωνύμων Εταιρειών & Ε.Π.Ε.	2.250 €	645 €
Διακηρύξεων Δημοσίων Συμβάσεων (Δ.Δ.Σ.)	225 €	95 €
Πρώτο (Α'), Δεύτερο (Β') και Τέταρτο (Δ')	–	450 €

- Το τεύχος του ΑΣΕΠ (έντυπη μορφή) θα αποστέλλεται σε συνδρομητές με την επιβάρυνση των 70 ευρώ, ποσό το οποίο αφορά ταχυδρομικά έξοδα.
- Για την παροχή δικαιώματος ηλεκτρονικής πρόσβασης σε Φ.Ε.Κ. προηγούμενων ετών και συγκεκριμένα στα τεύχη Α', Β', Δ', Αναπτυξιακών Πράξεων & Συμβάσεων, Δελτίο Εμπορικής και Βιομηχανικής Ιδιοκτησίας και Διακηρύξεων Δημοσίων Συμβάσεων, η τιμή προσαυξάνεται πέραν του ποσού της ετήσιας συνδρομής έτους 2005, κατά 25 ευρώ ανά έτος παλαιότητας και ανά τεύχος, για δε το τεύχος Α.Ε. & Ε.Π.Ε., κατά 30 ευρώ.

* Οι συνδρομές του εσωτερικού προπληρώνονται στις ΔΟΥ (το ποσό συνδρομής καταβάλλεται στον κωδικό αριθμό εσόδων ΚΑΕ 2531 και το ποσό υπέρ ΤΑΠΕΤ (5% του ποσού της συνδρομής) στον κωδικό αριθμό εσόδων ΚΑΕ 3512). Το πρωτότυπο αποδεικτικό είσπραξης (διπλότυπο) θα πρέπει να αποστέλλεται ή να κατατίθεται στην αρμόδια Υπηρεσία του Εθνικού Τυπογραφείου.

* Η πληρωμή του υπέρ ΤΑΠΕΤ ποσού που αντιστοιχεί σε συνδρομές, εισπράττεται και από τις ΔΟΥ.

* Οι συνδρομητές του εξωτερικού έχουν τη δυνατότητα λήψης των δημοσιευμάτων μέσω internet, με την καταβολή των αντίστοιχων ποσών συνδρομής και ΤΑΠΕΤ.

* Οι Νομαρχιακές Αυτοδιοικήσεις, οι Δήμοι, οι Κοινότητες ως και οι επιχειρήσεις αυτών πληρώνουν το μισό χρηματικό ποσό της συνδρομής και ολόκληρο το ποσό υπέρ του ΤΑΠΕΤ.

* Η συνδρομή ισχύει για ένα ημερολογιακό έτος. Δεν εγγράφονται συνδρομητές για μικρότερο χρονικό διάστημα.

* Η εγγραφή ή ανανέωση της συνδρομής πραγματοποιείται το αργότερο μέχρι την 31ην Δεκεμβρίου κάθε έτους.

* Αντίγραφα διπλοτύπων, ταχυδρομικές επιταγές και χρηματικά γραμμάτια δεν γίνονται δεκτά.

Οι υπηρεσίες εξυπηρέτησης των πολιτών λειτουργούν καθημερινά από 08.00' έως 13.00'