

04006150806050008



5695

ΕΦΗΜΕΡΙΣ ΤΗΣ ΚΥΒΕΡΝΗΣΕΩΣ

ΤΗΣ ΕΛΛΗΝΙΚΗΣ ΔΗΜΟΚΡΑΤΙΑΣ

ΤΕΥΧΟΣ ΤΕΤΑΡΤΟ

Αρ. Φύλλου 615

8 Ιουνίου 2005

ΠΕΡΙΕΧΟΜΕΝΑ

ΑΠΟΦΑΣΕΙΣ

Επικύρωση Καθορισμού Οριογραμμών Τμημάτων των Ρεμάτων «Λογγάρι» και «Παραλία» στους οικισμούς Μητρόπολης και Παραλίας του Δ.Δ. Κυπαρισσίου του Δήμου Ζάρακα Ν. Λακωνίας 1

ΔΙΟΡΘΩΣΕΙΣ ΣΦΑΛΜΑΤΩΝ

Διόρθωση σφάλματος στην υπ' αριθμ. 1790/9.2.2005 απόφαση του Γενικού Γραμματέα της Περιφέρειας Νοτίου Αιγαίου 2

ΑΠΟΦΑΣΕΙΣ

Αριθ. 1562

(1)

Επικύρωση Καθορισμού Οριογραμμών Τμημάτων των Ρεμάτων «Λογγάρι» και «Παραλία» στους οικισμούς Μητρόπολης και Παραλίας του Δ.Δ. Κυπαρισσίου του Δήμου Ζάρακα Ν. Λακωνίας.

Η ΓΕΝΙΚΗ ΓΡΑΜΜΑΤΕΑΣ ΠΕΡΙΦΕΡΕΙΑΣ ΠΕΛΟΠΟΝΝΗΣΟΥ

Έχοντας υπόψη:

1. Τον ν. 2853/16.7.1922 «περί υδραυλικών εν γένει έργων και αστυνομεύσεως των Δημοσίων Υδάτων».

2. Το άρθρο 6 της υπ' αριθμ. 3046/304/3.2.1989 απόφασης του Υπουργού ΠΕ.ΧΩ.ΔΕ. «Έγκριση Κτιριοδομικού Κανονισμού».

3. Το άρθρο 5 του ν. 3010/25.4.2002 (Α' 91).

4. Την υπ' αριθμ. 1205/7.4.2004 θετική γνωμοδότηση - εισήγηση της Δ/σης Τεχνικών Υπηρεσιών της Ν.Α. Λακωνίας (ΠΕ.ΧΩ. υπ' αριθμ. 1184/14.4.2004), περί «καθορισμού των οριογραμμών ρεμάτων "Λογγάρι" και "Παραλίας" στους οικισμούς Μητρόπολης και Παραλίας Δ.Δ. Κυπαρισσίου Δήμου Ζάρακα».

5. Το υπ' αριθμ. 814/18.4.2005 (ΠΕ.ΧΩ. υπ' αριθμ. 1562/22.4.2005) έγγραφο της Διεύθυνσης Τεχνικών Υπηρεσιών Ν.Α. Λακωνίας, στο οποίο αναφέρεται ότι κατόπιν εξετάσεως των σχετικών με το θέμα καταγγελιών δεν διαφορο-

ποιούνται από την αρχική τους θετική εισήγηση - γνωμοδότηση.

6. Το Τοπογραφικό και Υψομετρικό Διάγραμμα Οριοθέτησης με τίτλο «Αποτύπωση - Οριοθέτηση Ρέματος "Λογγάρι" στον Οικισμό Μητρόπολη Δ.Δ. Κυπαρισσίου Δήμου Ζάρακα», κλίμακας 1:500, συνταχθέν από τον Ταρναρά Ηλία Πολιτικό Μηχ/κό, το οποίο ελέγχθηκε και θεωρήθηκε από την Δ/ση Τεχνικών Υπηρεσιών Ν.Α. Λακωνίας και υπεβλήθη με το υπ' αριθμ. 1205/7.4.2004 έγγραφο της στην υπηρεσία μας σε τρία (3) αντίγραφα.

7. Το Τοπογραφικό και Υψομετρικό Διάγραμμα Οριοθέτησης με τίτλο «Αποτύπωση - Οριοθέτηση Ρέματος στον Οικισμό Παραλία Δ.Δ. Κυπαρισσίου Δήμου Ζάρακα», κλίμακας 1:500, συνταχθέν από τον Ταρναρά Ηλία Πολιτικό Μηχ/κό, το οποίο ελέγχθηκε και θεωρήθηκε από την Δ/ση Τεχνικών Υπηρεσιών Ν.Α. Λακωνίας και υπεβλήθη με το υπ' αριθμ. 1205/7.4.2004 έγγραφο της στην υπηρεσία μας σε τρία (3) αντίγραφα, αποφασίζει:


Την επικύρωση των οριστικών Οριογραμμών Τμήματος Τμημάτων των Ρεμάτων «Λογγάρι» και «Παραλία» στους οικισμούς Μητρόπολης και Παραλίας του Δ.Δ. Κυπαρισσίου του Δήμου Ζάρακα Ν. Λακωνίας, κατ' εφαρμογή των διατάξεων του ν. 3010/2002 και κατόπιν της επισυναπτόμενης υπ' αριθμ. 1205/7.4.2004 θετικής εισηγήσεως καθορισμού οριογραμμών της αρμόδιας Δ/σης Τεχνικών Υπηρεσιών της Ν.Α. Λακωνίας, καθορίζουμε τις συντεταγμένες των οριογραμμών όπως αυτές αναγράφονται στα Τοπογραφικά και Υψομετρικά Διαγράμματα με τίτλο:


α) «Αποτύπωση - Οριοθέτηση Ρέματος "Λογγάρι" στον Οικισμό Μητρόπολη Δ.Δ. Κυπαρισσίου Δήμου Ζάρακα» και
β) «Αποτύπωση - Οριοθέτηση Ρέματος στον Οικισμό Παραλία Δ.Δ. Κυπαρισσίου Δήμου Ζάρακα», κλίμακας αμφότερων 1:500, συνταχθέντων από τον Ταρναρά Ηλία Πολιτικό Μηχ/κό και τα οποία συνοδεύουν αναπόσπαστα την παρούσα απόφαση.

Η απόφαση αυτή μαζί με τα συνημμένα Τοπογραφικά και Υψομετρικά Διαγράμματα Οριοθέτησης να δημοσιευθούν στην Εφημερίδα της Κυβερνήσεως.

Τρίπολη, 10 Μαΐου 2005

Η Γενική Γραμματέας Περιφέρειας
ΑΓΓΕΛΑ ΑΒΟΥΡΗ

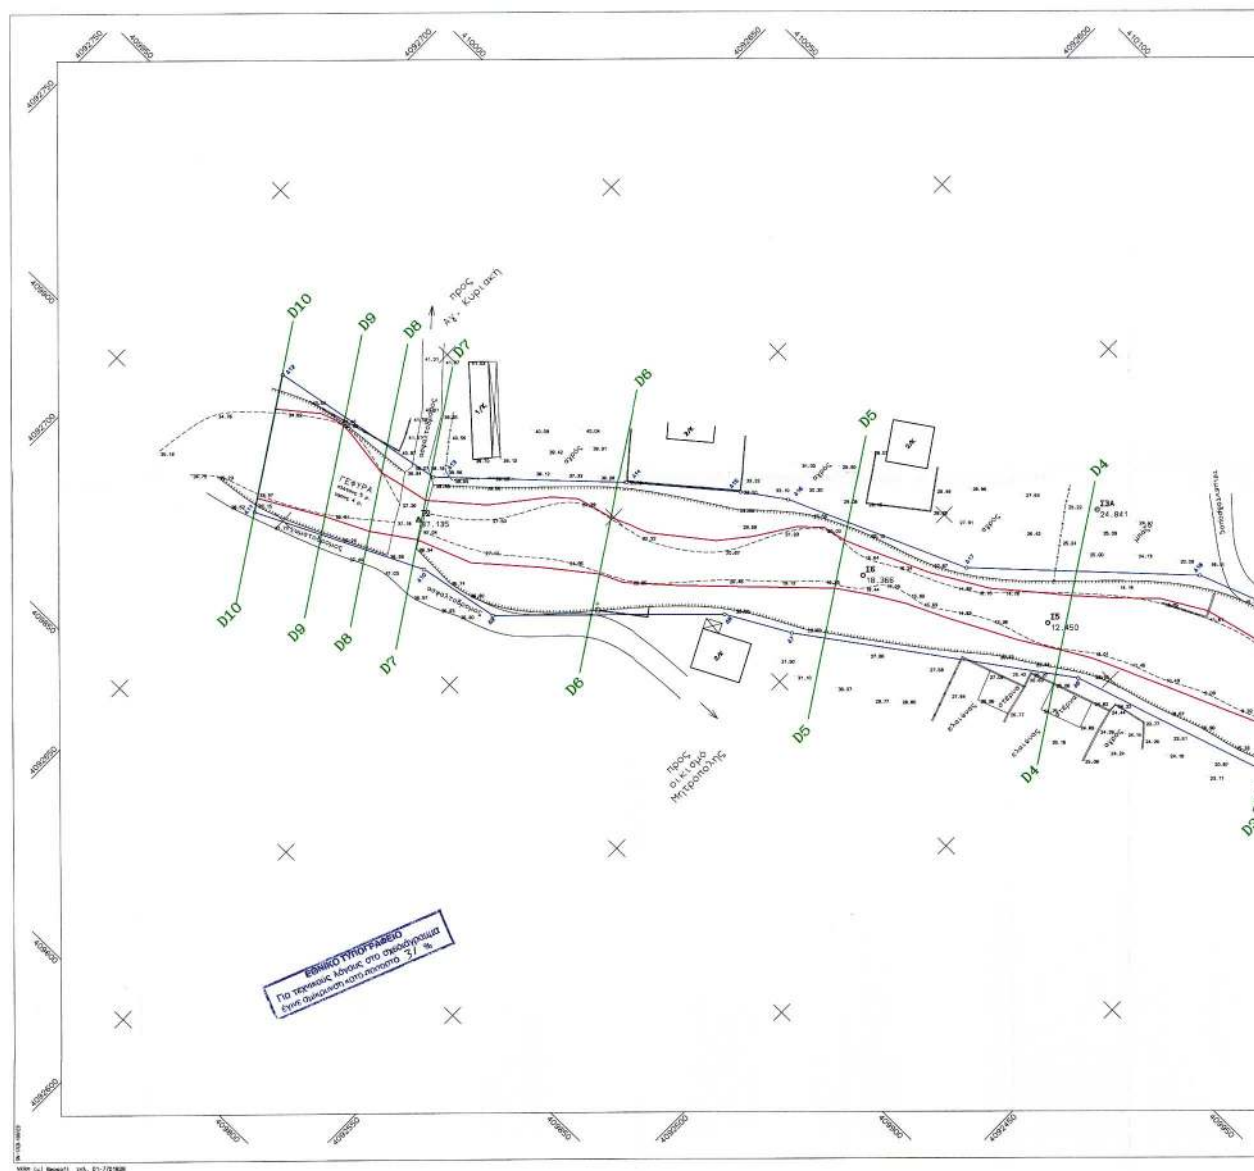

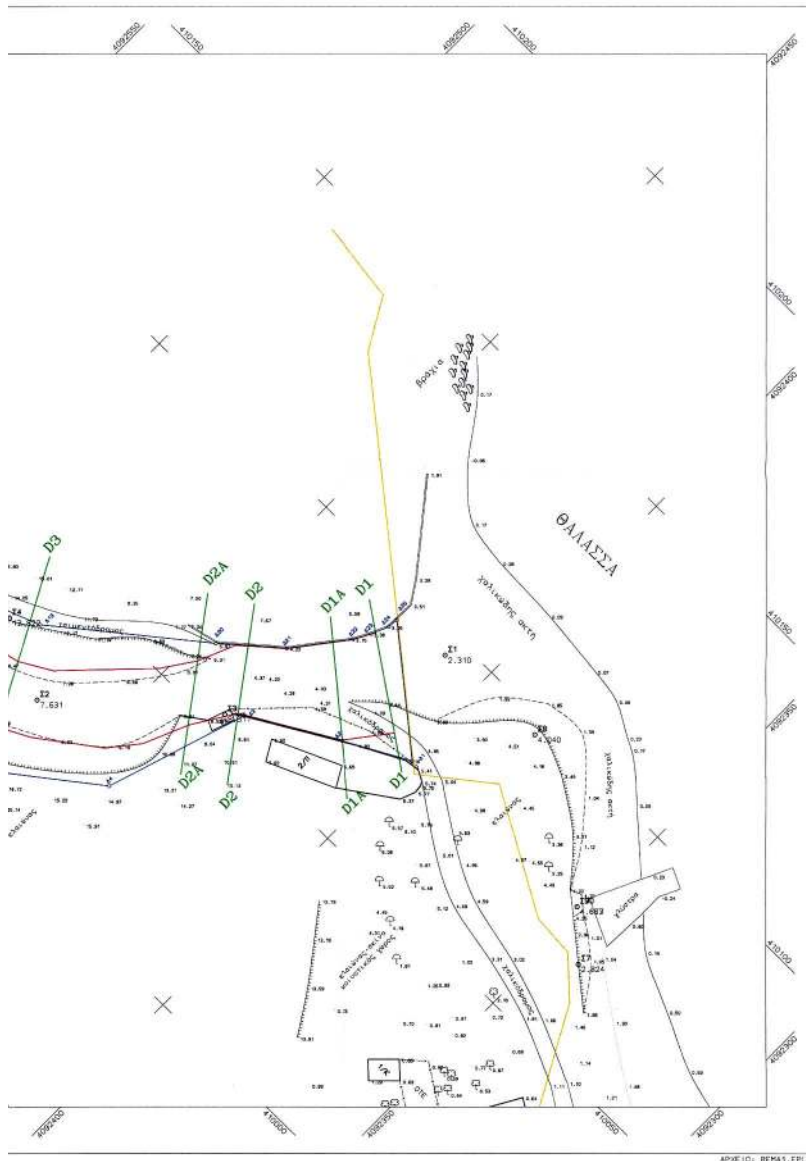

ΣΥΝΤΕΤΑΓΜΕΝΕΣ ΟΡΙΟΝ											
ΕΠΕΙ	X	Y	ΕΠΕΙ	X	Y	ΕΠΕΙ	X	Y	ΕΠΕΙ	X	Y
17	410274.621	420298.719	18	410307.886	420419.499	19	410298.336	420297.137			
24	410229.185	420441.026	25	410326.618	420461.454	26	410296.336	420255.089			
27	420266.257	420298.428	28	420261.561	420268.554	29	420271.026	420260.725			
31	420213.486	420261.753	32	420207.045	420265.579	33	420202.267	420267.083			
37	420205.229	420233.676	38	420207.128	420233.436	39	420207.344	420234.432			
41	420218.565	420257.614	42	420209.284	420230.443	43	410228.208	420254.694			
47	410228.441	420245.686	48	410230.886	420240.370	49	410272.795	420234.889			
52	410244.171	420245.886	53	410241.125	420244.581	54	410207.477	420242.441			
55	410233.685	420242.255									

ΥΠΟΜΝΗΜΑ

- Γραμμή Οριοθέτησης
- Γραμμή Πλημμυράς
- Διατομές Ελέγχου Ροής
- Γραμμή Παράλιας (ΦΕΚ 4266/1996)

Τομή

ΘΕΩΡΕΙΤΑΙ

Τοπογραφικό σχέδιο σύμφωνα με το άρθρο 107 του Ν. 2291/1994

ΕΛΛΗΝΙΚΗ ΔΗΜΟΚΡΑΤΙΑ
ΠΕΡΙΦΕΡΕΙΑ ΠΕΛΟΠΟΝΝΗΣΟΥ
ΝΟΜΟΣ ΛΑΚΟΝΙΑΣ - ΔΗΜΟΣ ΖΑΡΑΚΙΑ

ΑΠΟΤΥΠΩΣΗ - ΟΡΙΟΘΕΤΗΣΗ

ΡΕΜΑΤΟΣ "Λογγάρι" ΣΤΟΝ ΟΙΚ. ΜΗΤΡΟΠΟΛΗ
Δ.Δ. ΚΥΠΑΡΙΣΣΙΟΥ - ΔΗΜΟΥ ΖΑΡΑΚΙΑ

ΗΛΙΑΣ ΧΡ. ΤΑΡΝΑΡΑΣ
ΔΙΠΛΩΜΑΤΟΥΧΟΣ ΠΟΛΙΤΙΚΟΣ ΜΗΧΑΝΙΚΟΣ Ε.Μ.Π.
ΑΠ. ΠΑΝΕΠΙΣΤΗΜΙΟΝ ΠΑΤΡΩΝ ΚΑΙ ΤΕΧΝΟΛΟΓΙΚΗ
Α.Μ. 040709339 - ΔΙΟΤ. ΑΝΤΙΣΤΕΛΕΥΣΗ
Α.Μ. Τ.Ε.Ε. 70763 - ΤΗΛ. 040 6016500

ΚΑΙΜΑΚΑ
1:500

ΟΡΙΖΟΝΤΙΟΓΡΑΦΙΑ ΥΔΑΤΟΡΕΜΑΤΟΣ
ΜΕ ΓΡΑΜΜΕΣ ΟΡΙΟΘΕΤΗΣΗΣ


ΜΕΛΕΤΗΤΗΣ:


ΤΑΡΝΑΡΑΣ ΗΛΙΑΣ Πολιτικός Μηχανικός
ΠΕΤΡΟΛΕΚΑΣ ΣΠΥΡΟΣ Τον. Πολυεδαφικός (συνεργάτης)

ΑΡ: ΣΧΕΔΙΟΥ

ΗΜΕΡΟΜΗΝΙΑ
ΦΕΒΡΟΥΑΡΙΟΣ 2004

ΝΟΜΑΡΧΙΑΚΗ ΑΥΤ/ΣΗ ΛΑΚΟΝΙΑΣ Δ.Τ.Υ.	ΕΠΙΒΛΕΨΗ ΕΛΕΓΧΟΣ ΘΕΩΡΗΣΗ ΕΓΚΡΙΣΗ	Ο ΕΠΙΒΛΕΨΗΣ Ο ΠΡΟΪΣΤΑΜΕΝΟΣ Ο ΔΙΕΥΘΥΝΤΗΣ ΕΓΚΡΙΤΙΚΗ ΑΡΧΗ	Ο ΕΠΙΒΛΕΨΗΣ Ο ΠΡΟΪΣΤΑΜΕΝΟΣ Ο ΔΙΕΥΘΥΝΤΗΣ ΕΓΚΡΙΤΙΚΗ ΑΡΧΗ

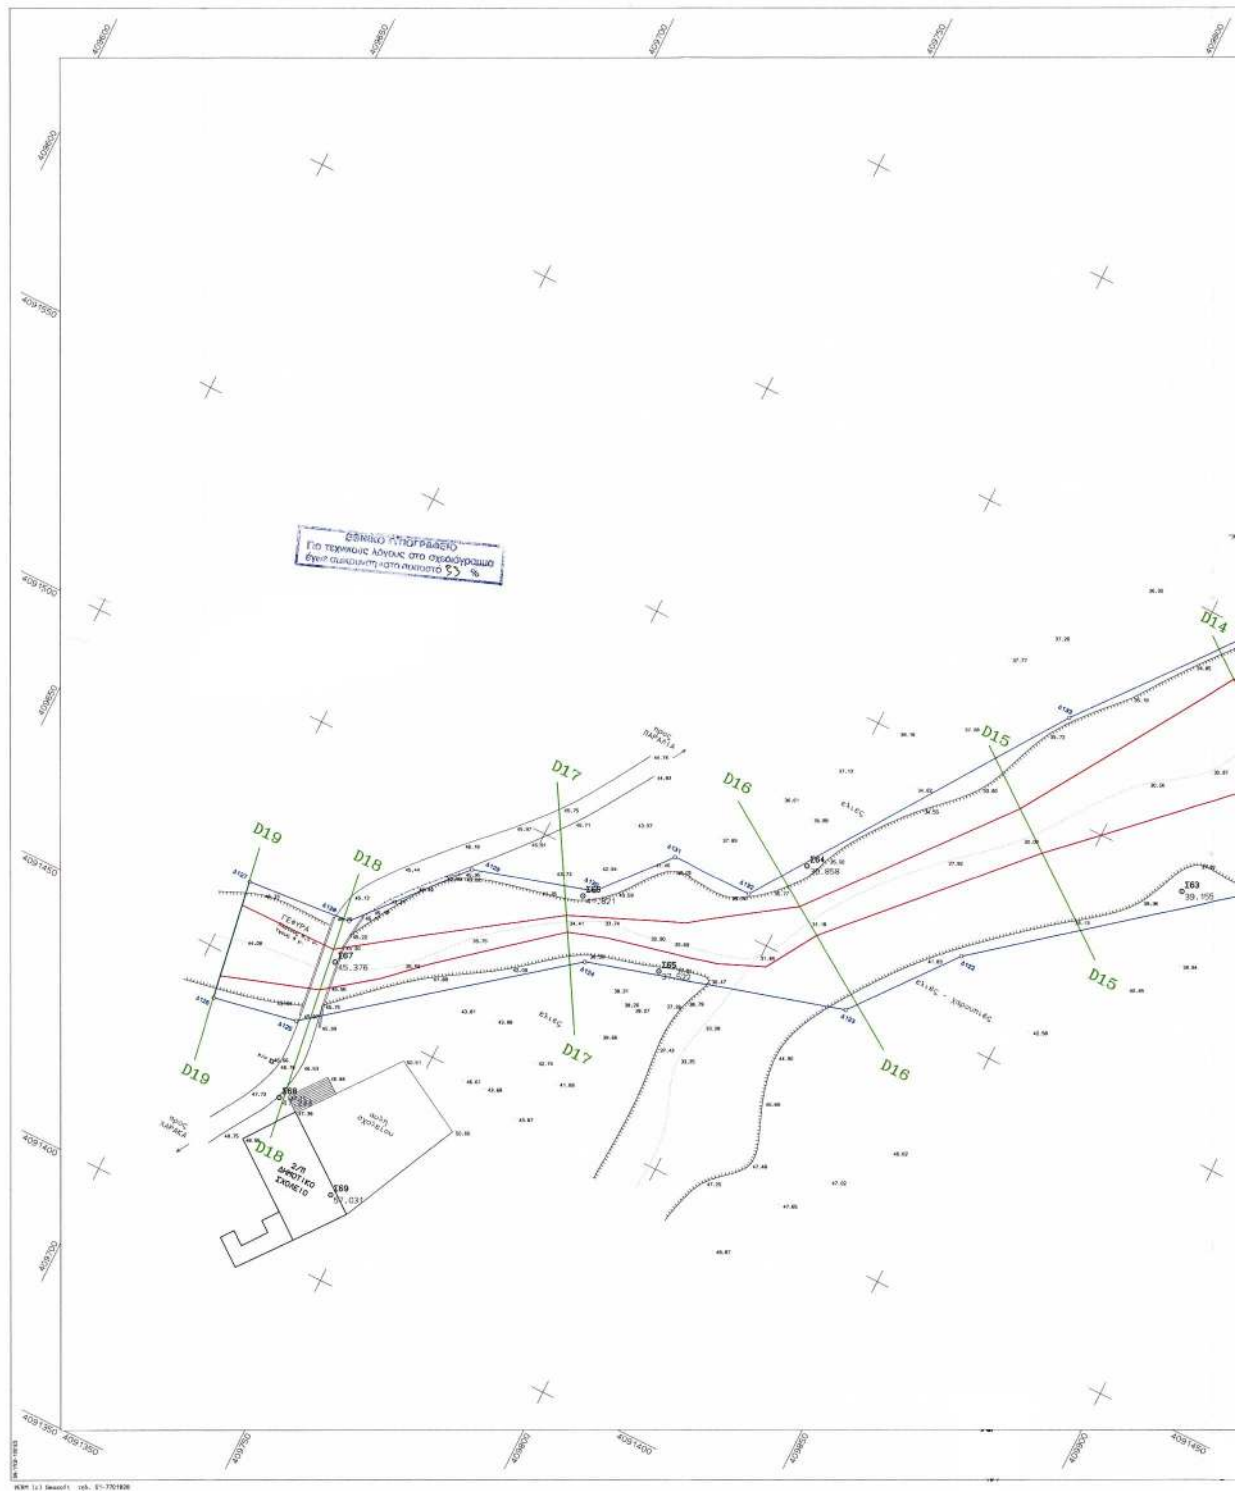

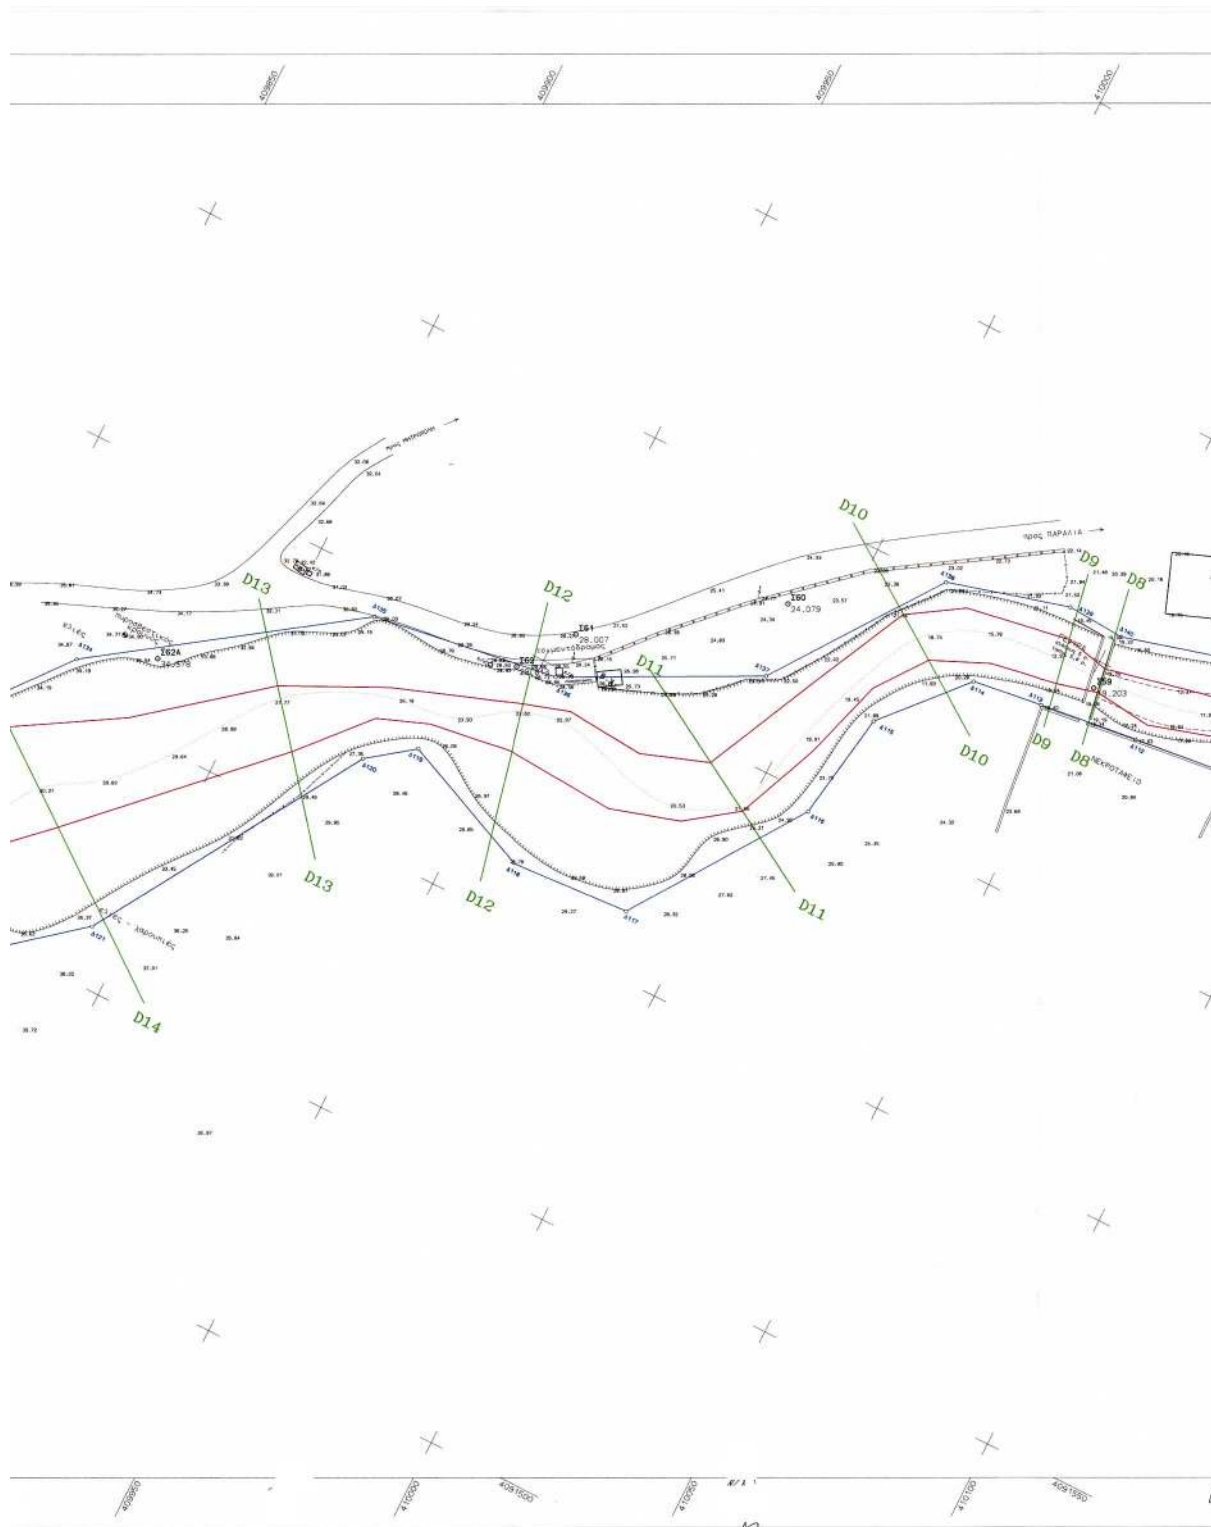





ΣΥΝΤΕΤΑΓΜΕΝΕΣ ΟΡΙΟΘΕΤΗΣΕΙΣ											
ΟΡΙΟΘΕΤΗΣΗ	Χ	Υ	ΟΡΙΟΘΕΤΗΣΗ	Χ	Υ	ΟΡΙΟΘΕΤΗΣΗ	Χ	Υ	ΟΡΙΟΘΕΤΗΣΗ	Χ	Υ

ΔΙΟΡΘΩΣΕΙΣ ΣΦΑΛΜΑΤΩΝ

(2)

Στην υπ' αριθμ. 1790/9.2.2005 απόφαση του Γενικού Γραμματέα της Περιφέρειας Νοτίου Αιγαίου, περί καθορισμού ορίων αιγιαλού, παραλίας στη θέση «Αμμουδαράκι»

ν. Μήλου, που δημοσιεύθηκε στο ΦΕΚ 210/Δ/25.2.2005 γίνεται διόρθωση:

από το εσφαλμένο: «9 Φεβρουαρίου 2004»

στο ορθό: «9 Φεβρουαρίου 2005»

ως προς την ημερομηνία της απόφασης.

(Από την Περιφέρεια Νοτίου Αιγαίου)