

04007371107050008



6835

ΕΦΗΜΕΡΙΣ ΤΗΣ ΚΥΒΕΡΝΗΣΕΩΣ

ΤΗΣ ΕΛΛΗΝΙΚΗΣ ΔΗΜΟΚΡΑΤΙΑΣ

ΤΕΥΧΟΣ ΤΕΤΑΡΤΟ

Αρ. Φύλλου 737

11 Ιουλίου 2005

ΑΠΟΦΑΣΕΙΣ

Αριθ. 7319

Καθορισμός ορίων αιγιαλού και παραλίας στη θέση Όρμος Σκρόφας Νήσου Οξιιάς Ν. Κεφαλληνίας.

Ο ΓΕΝΙΚΟΣ ΓΡΑΜΜΑΤΕΑΣ
ΠΕΡΙΦΕΡΕΙΑΣ ΙΟΝΙΩΝ ΝΗΣΩΝ

Έχοντας υπόψη:

1. Τις διατάξεις των άρθρων 3, 4, 5, 7, 9 του ν. 2971/2001 (ΦΕΚ 285/τ.Α'/19.12.2001) «Περί αιγιαλού και παραλίας».

2. Τις διατάξεις του ν.δ. 439/70 του άρθρου 1 «περί συμπληρώσεως των διατάξεων περί αιγιαλού».

3. Τις διατάξεις του ν. 3200/55 του άρθρου 2 «περί διοικητικής αποκέντρωσης» όπως αυτές τροποποιήθηκαν και ισχύουν σήμερα με το αρ. 1 § 10 περίπτωση ζ' του π.δ. 347/1986.

4. Τις διατάξεις του άρθρου 19 παράγρ. 5 ν. 2344/1995, του άρθρου 52 παρ.6 ν. 2218/1994, του άρθρου 4 παράρ. 7 του ν. 2240/1994, δυνάμει των οποίων αρμοδιότητες του Υπουργείου Οικονομικών που είχαν μεταβιβασθεί στους Νομάρχες, ανήκουν στον Περιφερειακό Δ/ντή, σε συνδυασμό με αυτές του άρθρου 14 παρ. 2 του ν. 2399/1996 με τις οποίες προβλέπεται η κατάργηση των θέσεων των Περι/κων Δ/ντών, οι αρμοδιότητες πλέον του οποίου περιήλθαν στο Γενικό Γραμματέα της Περιφέρειας και ασκούνται από τον αναπληρωτή Περι/κό Δ/ντή.

5. Τις διατάξεις του τέταρτου εδαφίου της παρ. 2 του άρθρου 1 και της παρ. 6 του ιδίου άρθρου του ν. 2503/1997 «Διοίκηση, οργάνωση στελέχωση της Περιφέρειας, ρύθμιση θεμάτων για την Τοπική Αυτοδιοίκηση και άλλες διατάξεις» (ΦΕΚ 107/Α), σύμφωνα με τις οποίες οι Περιφερειακές Υπηρεσίες του Υπουργείου Οικονομικών, που συγκροτούσαν την Περιφερειακή Διοίκηση του Νόμου ή της Νομαρχίας, δεν υπήχθησαν στην ενιαία οργανική μονάδα της Περιφέρειας, ούτε καταργήθηκαν αλλά αποτελούν από 1.9.1997, Υπηρεσίες του Υπουργείου Οικονομικών.

6. Το υπ' αριθμ 28979/31.7.1997 έγγραφο της Δ/νσης Διοίκησης του Υπουργείου Εσωτερικών, Δημ. Διοίκησης και Αποκέντρωσης, σύμφωνα με το οποίο οι αρμοδιότητες του Γενικού Γραμματέα της Περιφέρειας σε θέματα Υπηρεσιών του Υπουργείου Οικονομικών, μεταφέρονται από 1.9.1997 στον Υπουργό Οικονομικών.

7. Την υπ' αριθμ. 14650/ΔΙΟΕ85/17.3.04 (ΦΕΚ 519 τ.Β'/17.3.2004) κοινή απόφαση των Πρωθυπουργού και Υπουργού Οικονομικών, περί καθορισμού αρμοδιοτήτων του Υφυπουργού Οικονομίας και Οικονομικών.

8. Τις διατάξεις της παρ. 21 του άρθρου 46 του ν. 3220/2004 (ΦΕΚ 15/τ.Α'/28.1.2004 «Μεταβίβαση αρμοδιοτήτων του Υπουργού Οικονομίας και Οικονομικών στον Γεν. Γραμματέα της Περιφέρειας».

9. Το υπ' αριθμ. 1030067/296/Α0006/7.4.2004 έγγραφο της Δ/νσης Οργάνωσης της Γενικής Δ/νσης Διοικητικής Υποστήριξης του Υπουργείου Οικονομίας και Οικονομικών «Διευκρινίσεις για τις αρμοδιότητες των Υφυπουργών Οικονομίας και Οικονομικών που περιέχονται από 10.4.2004 στους Γεν. Γραμματείς Περιφερειών».

10. Την από 5.6.2003 έκθεση της κατά το άρθρο 3 του ν. 2971/2001 αρμόδιας Επιτροπής περί χάραξης των ορίων αιγιαλού παραλίας στη θέση «Όρμος Σκρόφας» Νήσου Οξιιάς Ν. Κεφαλληνίας καθώς επίσης και το από Φεβρουάριο 2003 τοπογραφικό υψομετρικό διάγραμμα κλίμακας 1/500, το οποίο έχει συνταχθεί από την τεχνολόγο πολιτικό μηχανικό Καρέτσου Αθηνά σε δύο πινακίδες, ελέγχθηκε ως προς την ακρίβεια της αποτύπωσης από τον Ανδρονίκου Δημήτριο, μηχανικό ΤΥΔΚ στις 5.6.2003 και θεωρήθηκε από τον προϊστάμενο της ΤΥΔΚ Ν. Κεφαλληνίας την ίδια ημερομηνία.

11. Το υπ' αριθμ. 544.5/1349/04/2.12.2004 έγγραφο του Γενικού Επιτελείου Ναυτικού, αποφασίζουμε:

Επικυρώνουμε την από 5.6.2003 έκθεση της κατά το άρθρο 3 του ν. 2971/2001 αρμόδιας Επιτροπής περί χάραξης των ορίων αιγιαλού παραλίας στη θέση «Όρμος Σκρόφας» Νήσου Οξιιάς Ν. Κεφαλληνίας καθώς επίσης και το από Φεβρουάριο 2003 τοπογραφικό υψομετρικό διάγραμμα κλίμακας 1/500, το οποίο έχει συνταχθεί από την τεχνολόγο πολιτικό μηχανικό Καρέτσου Αθηνά σε δύο πινακίδες, ελέγχθηκε ως προς την ακρίβεια της αποτύπωσης από τον Ανδρονίκου Δημήτριο, μηχανικό ΤΥΔΚ στις 5.6.2003 και θεωρήθηκε από τον προϊστάμενο της Τ.Υ.Δ.Κ. Ν. Κεφαλληνίας την ίδια ημερομηνία όπως ορίζουν οι διατάξεις του άρθρου 4 του ν. 2971/2001.

Στο τοπογραφικό αυτό διάγραμμα καθορίστηκε η οριογραμμή του αιγιαλού με κόκκινη συνεχή πολυγωνική γραμμή με στοιχεία Α1, Α2,..... Α13, Α14

Η οριογραμμή της παραλίας με κίτρινη συνεχή πολυγωνική γραμμή, με στοιχεία Π1, Π2,..., Π13, Π14.

Αποφαίνεται ότι δεν υφίσταται παλαιός αιγιαλός.

Η ζώνη παραλίας έχει πλάτος 15 μ για να εξυπηρετούνται οι σκοποί του άρθρου 1 παρ. 2 του ν. 2971/2001.

Εντός των ορίων του αιγιαλού δεν υπάρχουν κτίσματα. Εντός της ζώνης παραλίας δεν υπάρχουν κτίσματα.

Η απόφαση αυτή μαζί με την έκθεση της Επιτροπής και το τοπογραφικό διάγραμμα, να δημοσιευθούν στην Εφημερίδα της Κυβερνήσεως.

Κέρκυρα, 9 Ιουνίου 2005

Ο Γενικός Γραμματέας Περιφέρειας
ΣΩΤΗΡΙΟΣ Θ. ΒΟΣΔΟΥ

ΕΚΘΕΣΗ

Επιτροπής καθορισμού ορίων αιγιαλού και παραλίας, Άρθρου 3 του ν. 2971/2001 που συγκροτήθηκε με την αριθμ. 882/22.4.-2002 απόφαση Οικονομικής Επιθεώρησης Ιονίων Νήσων.

ΘΕΜΑ: Καθορισμός, για πρώτη φορά, των ορίων αιγιαλού και παραλίας στη θέση «Όρμος Σκρόφας» Νήσου Οξείας, του Ν. Κεφαλληνίας

Στο Αργοστόλι σήμερα την 5.6.2003 ημέρα Πέμπτη οι υπογεγραμμένοι:

1. Παπαδάτου - Βουτσινά Μαρία, Προϊσταμένη Κτηματικής Υπηρεσίας Κεφαλληνίας ως Πρόεδρος,

2. Μπάρκας Ιωάννης πολ. μηχ. Προϊστάμενος ΤΥΔΚ Ν. Κεφαλληνίας ως μέλος,

3. Παπανικολόπουλος Ελευθέριος Λιμενάρχης Μεσολογίου ως μέλος,

4. Θεοπεφτάτου Αφροδίτη προϊσταμένη Δ/σης Πολεοδομίας Ν. Α. Κεφαλληνίας ως μέλος.

5. Μάης Χρήστος, αναλπ. Δ/ντής Χωροταξίας και Περιβάλλοντος Γ.Γ. Περιφέρειας Ιονίων Νήσων, αποτελούντες την Επιτροπή καθορισμού ορίων αιγιαλού και παραλίας, που συγκλήθηκε μετά από σχετική πρόσκληση της Προέδρου της, με γραμματέα της επιτροπής τη Γιαννάκη Ροζαλία, υπάλληλο Κτηματικής Υπηρεσίας Κεφαλληνίας, λαβόντες υπόψη:

1. Την από 4.3.2003 αίτηση της «Κουρκουμέλης ΑΕΒΕ», με την οποία ζητείται ο καθορισμός των ορίων του αιγιαλού στη θέση «Όρμος Σκρόφας» Νήσου Οξείας Νομού Κεφαλληνίας.

2. Τα συνταχθέντα από την τεχνολόγο πολιτικό μηχανικό Καραέτσου Αθηνά το Φεβρουάριο του 2003 τοπογραφικά και υψομετρικά διαγράμματα της παραπάνω περιοχής σε δύο (2) πινακίδες με κλίμακα 1:500 ελεγμένα για την ακρίβεια της αποτύπωσης από τον Ανδρονίκου Δημήτριο, μηχανικό ΤΥΔΚ στις 5.6.2003 και θεωρημένα από τον προϊστάμενο της ΤΥΔΚ Ν. Κεφαλληνίας την ίδια ημερομηνία όπως ορίζουν οι διατάξεις του άρθρου 4 του ν. 2971/2001.

3. Τις διατάξεις του α.ν. 2344/1940 όπως τροποποιήθηκε και συμπληρώθηκε μεταγενέστερα, καθώς και την σχετική με αυτόν Δικαστηριακή και Διοικητική Νομολογία.

4. Τις διατάξεις του ν. 2971/2001 «Αιγιαλός παραλία και άλλες διατάξεις».

5. Την αντίληψη που δημιουργήθηκε, κατά την επιτόπια μετάβαση μας στην παραπάνω θέση σχετικά με το πλάτος της βρεχόμενης από το χειμέριο κύμα ξηράς με τα λοιπά συναφή στοιχεία.

Ήτοι:

α) τη γεωμορφολογία του εδάφους και πιο αναλυτικά ότι:

Η μορφολογία της ακτής συνίσταται από βραχώδη πρανή με απότομη κλίση.

Της ακτής συνεχονται εκτάσεις με έδαφος βραχώδες και απότομες κλίσεις.

Το φυσικό όριο βλάστησης συνίσταται από φυσική θαμνώδη βλάστηση (σκίνους, πουρνάρια).

β) το γεγονός ότι δεν εντοπίστηκαν παράκτιοι φυσικοί πόροι αξιοποιήσιμοι.

γ) το γεγονός ότι η περιοχή προσβάλλεται από Α, ΝΑ ανέμους μέτριας εντάσεως.

δ) τη μορφολογία του πυθμένα ο οποίος δεν παρουσιάζει εξάρσεις και έχει ομαλή κλίση κοντά στην ακτή.

ε) πρόκειται για ακτή με μικρό μέτωπο και μικρό ανάπτυσμα πελάγους αφού βρίσκεται σε μικρή απόσταση από την ακτή της ηπειρωτικής Ελλάδας.

στ) τη μη ύπαρξη τεχνικών έργων στην περιοχή.

ζ) το γεγονός ότι οι χρήσεις στην περιοχή ελέγχονται με την αριθμ. 1319/20.7.1993 (ΦΕΚ 755 β'/28.9.1993) ΚΥΑ περί μέτρων για την προστασία των υγροτόπων λιμνοθαλασσών Μεσολογίου- Αιτωλικού κάτω ρου και εκβολών ποταμών Ευήνου και Αχελώου και άλλων βιοτόπων της ευρύτερης περιοχής τους (συνθήκη RAMSAR)

η) αν και δεν υπάρχουν καταγεγραμμένα Δημόσια Κτήματα διαχειριζόμενα από το Υπουργείο Οικονομίας και Οικονομικών, συνεχόμενα του αιγιαλού, το Δημόσιο επιφυλάσσεται παντός δικαιώματός του

θ) το γεγονός ότι δεν υφίσταται Κτηματολόγιο

ι) το γεγονός ότι η περιοχή προστατεύεται με την αριθμ. 1319/20.7.1993 κοινή υπουργική απόφαση που αναφέρθηκε παραπάνω.

6. Την μη ύπαρξη καθορισμού ορίων αιγιαλού και παραλίας εκατέρωθεν της εξεταζόμενης περιοχής, αποφασίζουμε:

1. Καθορίζουμε στο πιο πάνω τοπογραφικό διάγραμμα:

α) Την οριογραμμή του αιγιαλού με ερυθρή συνεχή πολυγωνική γραμμή Α1, Α2,... Α13, Α14 της οποίας οι κορυφές είναι εξαρτημένες από το κρατικό τριγωνομετρικό δίκτυο.


β) Την οριογραμμή της παραλίας με κίτρινη συνεχή πολυγωνική γραμμή Π1, Π2,..., Π13, Π14 της οποίας οι κορυφές είναι εξαρτημένες από το κρατικό τριγωνομετρικό δίκτυο.


2. Καθορίζουμε την ζώνη παραλίας σε πλάτος 15 μ. ενιαία παράλληλα προς την γραμμή αιγιαλού για να εξυπηρετηθούν οι σκοποί της παρ. 2 του άρθρου 1 του ν. 2971/2001.

3. Δεν διακρίνονται ίχνη παλαιού αιγιαλού.

Η Επιτροπή

Η Πρόεδρος
ΜΑΡ. ΠΑΠΑΔΑΤΟΥ-ΒΟΥΤΣΙΝΑ
Τα Μέλη
ΙΩΑΝΝΗΣ ΜΠΑΡΚΑΣ
ΑΦΡ. ΘΕΟΠΕΦΤΑΤΟΥ
Ε. ΠΑΠΑΝΙΚΟΛΟΠΟΥΛΟΣ
ΧΡ. ΜΑΗΣ

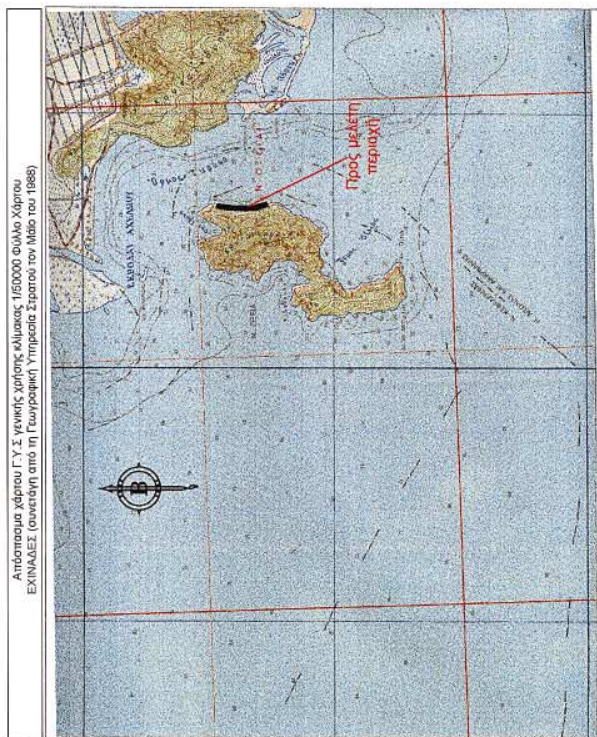

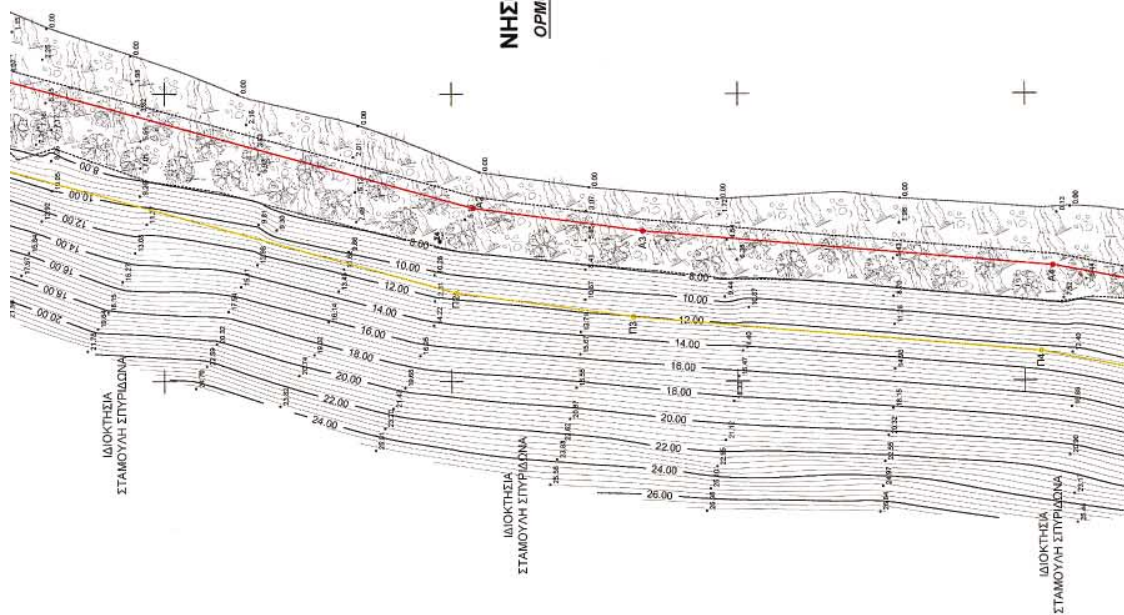

ΠΙΝΑΚΑΣ ΣΥΝΤΕΤΑΓΜΕΝΩΝ ΟΡΙΟΓΡΑΜΜΩΝ

ΑΓΓΑΛΟΥ		Ψ	ΠΑΡΑΛΙΑΣ		Ψ
ΚΑΙ	Χ		ΚΑΙ	Χ	
Α01	Α013153.321	7081.376	Α01	13138.849	7085.324
Α02	Α013130.076	6986.168	Α02	13115.340	6986.157
Α03	Α013126.066	6986.150	Α03	13114.714	6985.205
Α04	Α013101.371	6796.019	Α04	13105.001	6892.208
Α05	Α013098.409	6770.213	Α05	13086.530	6796.280
Α06	Α013114.021	6757.147	Α06	13082.585	6763.666
Α07	Α013103.329	6574.460	Α07	13069.550	6746.667
Α08	Α013121.748	6467.654	Α08	13058.161	6574.386
Α09	Α013127.177	6465.956	Α09	13108.325	6574.386
Α10	Α013156.368	6352.333	Α10	13112.680	6462.697
Α11	Α013158.674	6299.534	Α11	13146.606	6352.333
Α12	Α013158.674	6299.534	Α12	13158.606	6352.333
Α13	Α013158.674	6299.534	Α13	13158.606	6352.333
Α14	Α013158.674	6299.534	Α14	13158.606	6352.333

ΥΠΟΜΝΗΜΑ ΕΠΙΤΡΟΠΗΣ

Το παρόν τοπογραφικό διάγραμμα συνοδεύει την από Σ.Ι.Ε/2003 έκθεση της αρμόδιας επιτροπής (Ν.287/19-12-2001), καθορισμού των ορίων αγιαλού, παραλίας και παλαιού αγιαλού.

Οι κορυφές των οριογραμμών του αγιαλού και της παραλίας έχουν εξαρτηθεί από το Εθνικό Γεωδαιτικό Σύστημα Αναφοράς, Ελλειψοειδές BESSEL.

Προβολή HAITT (ισοπεδωσια αξιωματική προβολή).

Αρχή Συντεταγμένων: Κέντρο Φ. Χάρτου Ιθάκη-Ευχάριος κλίμακας 1/100000, $\phi=38^{\circ}15'$, $\lambda=24^{\circ}45'$.

Η κόκκινη γραμμή συμβολίζει την οριογραμμή του αγιαλού ενώ στα σημεία θάλασσας υπάρχει και η κωδικοποίηση των κορυφών από Α1 Α2, έως και Α14. Το συνολικό μήκος της γραμμής του αγιαλού είναι 813.779 μέτρα.

Η κίτρινη γραμμή συμβολίζει την οριογραμμή της παραλίας ενώ στα σημεία θάλασσας υπάρχει και η κωδικοποίηση των κορυφών από Π1 Π2, έως και Π14. Το συνολικό μήκος της γραμμής της παραλίας είναι 823.677 μέτρα.

Οι δύο γραμμές απέχουν μεταξύ τους απόσταση 15 μέτρων ενώ είναι παράλληλες σε όλο το μήκος τους.

Η επιτροπή διαπιστώνει ότι δεν υφίσταται παλαιός αγιαλός.

ΠΡΟΕΔΡΟΣ

ΕΠΙΤΡΟΠΗΣ

ΤΑ ΜΕΛΗ

ΕΠΙΤΡΟΠΗΣ

ΕΠΙΤΡΟΠΗΣ

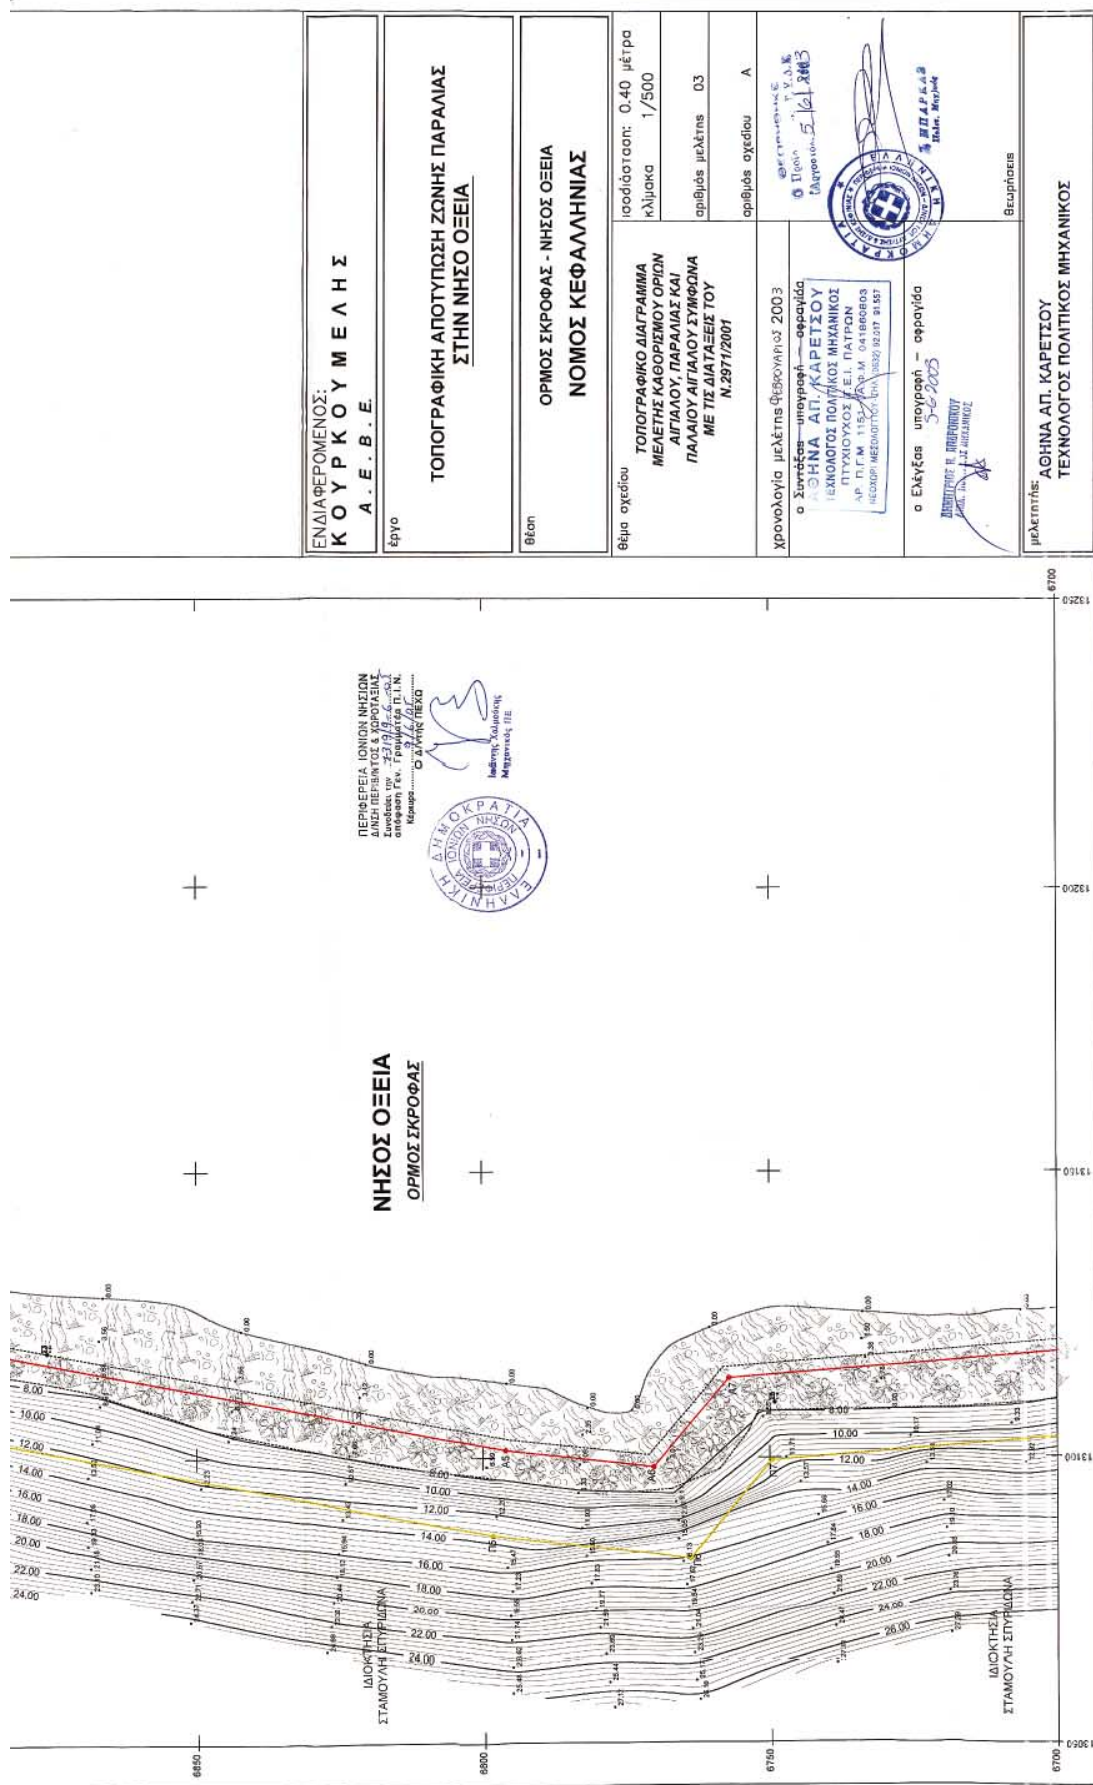

ΕΝΔΙΑΦΕΡΟΜΕΝΟΣ:
ΚΟΥΡΚΟΥΜΕΛΗΣ
Α.Ε.Β.Ε.

Έργο

**ΤΟΠΟΓΡΑΦΙΚΗ ΑΠΟΤΥΠΩΣΗ ΖΩΝΗΣ ΠΑΡΑΛΙΑΣ
ΣΤΗΝ ΝΗΣΟ ΟΣΕΙΑ**

Θέση

**ΟΡΜΟΣ ΣΚΡΟΦΑΣ - ΝΗΣΟΣ ΟΣΕΙΑ
ΝΟΜΟΣ ΚΕΦΑΛΛΗΝΙΑΣ**

Θέμα σχεδίου

**ΤΟΠΟΓΡΑΦΙΚΟ ΔΙΑΓΡΑΜΜΑ
ΜΕΛΕΤΗΣ ΚΑΘΟΡΙΣΜΟΥ ΟΡΙΩΝ
ΑΓΓΙΛΟΥ ΠΑΡΑΛΙΑΣ ΚΑΙ
ΠΑΛΙΟΥ ΑΓΓΙΛΟΥ ΣΥΜΦΩΝΑ
ΜΕ ΤΙΣ ΔΙΑΤΑΞΕΙΣ ΤΟΥ
Ν.2971/2001**

ισοδιάσταση: 0.40 μέτρα
κλίμακα 1/500

αριθμός μελέτης 03

αριθμός σχεδίου Α

χρονολογία μελέτης: Φεβρουάριος 2003

ο Συντάκτης - υπογραφή - σφραγίδα
ΑΘΗΝΑ ΑΠ. ΚΑΡΕΤΣΟΥ
ΤΕΧΝΟΛΟΓΟΣ ΠΟΛΙΤΙΚΟΣ ΜΗΧΑΝΙΚΟΣ
ΠΤΥΧΙΟΥΧΟΣ Τ.Ε.Ι. ΠΑΤΡΩΝ
ΑΡ. Π.Γ.Μ. 1152/2002 Α.Μ. 041606003
ΗΕΚΑΧΡΗ ΜΕΣΟΤΕΤΟΥΣ ΕΠΛ 30032/02.017 91.557



ο Ελεγκτής υπογραφή - σφραγίδα

3-6-2003
ΔΙΟΝΥΣΙΟΣ Γ. ΠΑΡΑΡΕΤΣΟΥ
ΑΡΧΙΤΕΚΤΟΝΟΣ

Βεβαιώσεις

ΜΕΛΕΤΗΤΗΣ:
ΑΘΗΝΑ ΑΠ. ΚΑΡΕΤΣΟΥ
ΤΕΧΝΟΛΟΓΟΣ ΠΟΛΙΤΙΚΟΣ ΜΗΧΑΝΙΚΟΣ

Αποσπασμα χάρτου Γ.Υ.Σ. υπ αριθμ. 1450/000 Φύλλο Χάρτου
ΕΚΙΝΑΔΕΣ (αντικείμενο από τη Γεωγραφική Υπηρεσία Στρατού τον Μάιο του 1988)

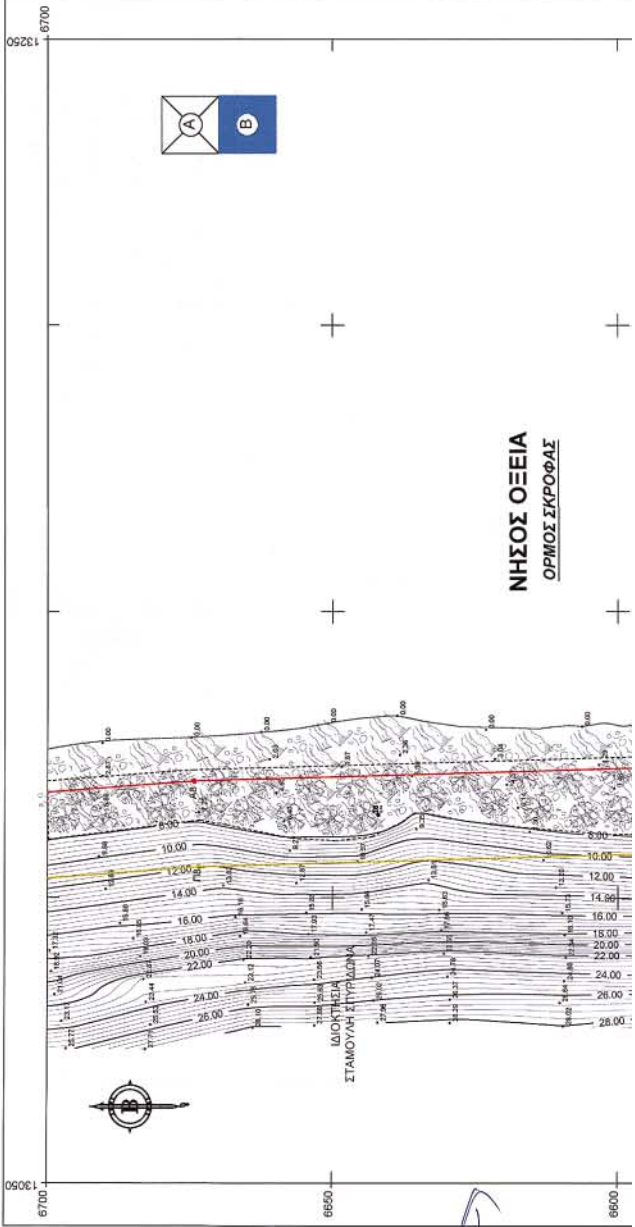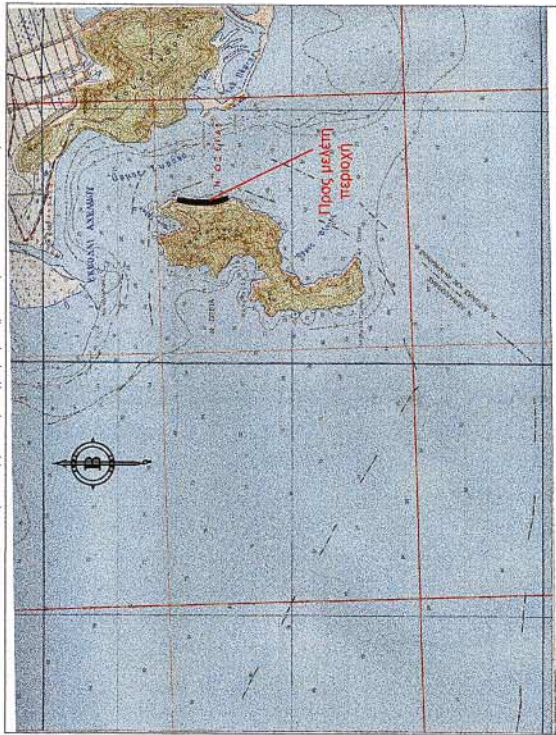

ΝΗΣΟΣ ΟΞΕΙΑ
ΟΡΙΩΣ ΣΚΡΟΦΑΣ

ΥΠΟΜΝΗΜΑ ΣΥΜΒΟΛΙΣΜΩΝ	
	Στάση - Υψόμετρο
	ΓΡΑΜΜΗ ΑΙΓΑΙΟΥ
	ΓΡΑΜΜΗ ΠΑΡΑΛΙΑΣ
	Συμβολισμός
	Κωδικός Οροσήμου
	Κατασκευαστική Βρύση
	ΤΥΠΗ ΕΛΑΣΤΗΝ (Μεταλλική κατασκευή α.α.α.)
	Ακτογραμμή
	ΟΡΙΟΓΡΑΦΙΚΗ ΕΥΘΥΙΑ ΒΑΛΕΤΕΡΕ
	ΣΥΛΛΟΓΕ ΔΕΙΓΜΑΤΩΝ ΣΤΑΘΟΣ ΟΤΕ

ΠΙΝΑΚΑΣ ΣΥΝΤΕΤΑΓΜΕΝΩΝ ΟΡΙΟΓΡΑΜΜΩΝ
ΑΙΓΑΙΟΥ ΚΑΙ ΠΑΡΑΛΙΑΣ

ΣΧΗΜΑ	Χ	Υ	ΣΧΗΜΑ	Χ	Υ
Α01	Α013153.321	7081.376	Π01	13138.840	7085.324
Α02	Α013130.076	6996.168	Π02	13115.343	6999.157
Α03	Α013156.651	6999.651	Π03	13114.141	6999.651
Α04	Α013119.976	6996.160	Π04	13105.095	6997.209
Α05	Α013101.371	6796.019	Π05	13096.530	6798.280
Α06	Α013088.409	6770.213	Π06	13082.585	6763.896
Α07	Α013114.021	6757.147	Π07	13099.550	6749.697
Α08	Α013120.402	6674.374	Π08	13105.419	6673.577

Α06 Α013098.409 , 6770.213 , 6763.896
 Α07 Α013114.021 , 6757.147 , 6749.897
 Α08 Α013120.402 , 6674.374 , 6673.877
 Α09 Α013123.329 , 6574.469 , 6574.396
 Α010 Α013121.748 , 6487.654 , 6485.941
 Α011 Α013127.177 , 6465.956 , 6462.097
 Α012 Α013156.398 , 6362.533 , 6355.207
 Α013 Α013180.785 , 6324.289 , 6316.552
 Α014 Α013198.674 , 6299.534 , 6294.405

ΥΠΟΜΝΗΜΑ ΕΠΙΤΡΟΠΗΣ

Το παρόν τοπογραφικό διάγραμμα συνοδεύει την από Σ.Λ/2003 έκθεση της αρμόδιας επιτροπής (Ν.297/19-12-2001), καθορισμού των ορίων αγραίου, παραλίας και παλαιού αγραίου.

Οι κορυφές των οριογραμμών του αγραίου και της παραλίας έχουν εξαρτηθεί από το Εθνικό Γεωδατικό Σύστημα Αναφοράς.

Ελλειψοειδές BESSEL.

Προβολή HATT (ισοπέγυρα αξιμεθική προβολή).

Αρχή Συντεταγμένων: Κέντρο Φ. Χάρτου Ιθάκη-Εχινάδες κλίμακας 1/100000.

$\varphi=38^{\circ} 15'$, $\lambda=2^{\circ} 45'$.

Η κόκκινη γραμμή συμβολίζει την οριογραμμή του αγραίου ενώ στα σημεία θάλασσας υπάρχει και η κωδικοποίηση των κορυφών από Α1, Α2, έως και Α 14.

Το συνολικό μήκος της γραμμής του αγραίου είναι 813.779 μέτρα.

Η κίτρινη γραμμή συμβολίζει την οριογραμμή της παραλίας ενώ στα σημεία θάλασσας υπάρχει και η κωδικοποίηση των κορυφών από Π1, Π2, έως και Π 14.

Το συνολικό μήκος της γραμμής της παραλίας είναι 823.677 μέτρα.

Οι δύο γραμμές απέχουν μεταξύ τους απόσταση 15 μέτρων ενώ είναι παράλληλες σε όλο το μήκος τους.

Η επιτροπή διαπίστωσε ότι δεν υφίσταται παλαιός αγραίος.

ΠΡΟΕΔΡΟΣ

ΥΠΟΥΡΓΕΙΟ ΠΕ/Α

ΕΠΙΛΕΓΤΕΣ-ΕΠΙΤΡΟΠΗ ΜΗΤΑ

Επικεφαλής ΠΕ/Α

ΤΑ ΜΕΛΗ

ΥΠΟΥΡΓΕΙΟ ΠΕ/Α

ΕΠΙΛΕΓΤΕΣ-ΕΠΙΤΡΟΠΗ ΜΗΤΑ

Επικεφαλής ΠΕ/Α

Αρχηγός Γενικού Γραφείου


Διεύθυνση Αγροτικής Μεταστάσεως

Αρ. Ν.Α.Σ.Τ.

ΕΠ. Μ.Ε.Π.Ε.Π.


ΕΠΙΛΕΓΤΕΣ-ΕΠΙΤΡΟΠΗ ΜΗΤΑ

Επικεφαλής ΠΕ/Α

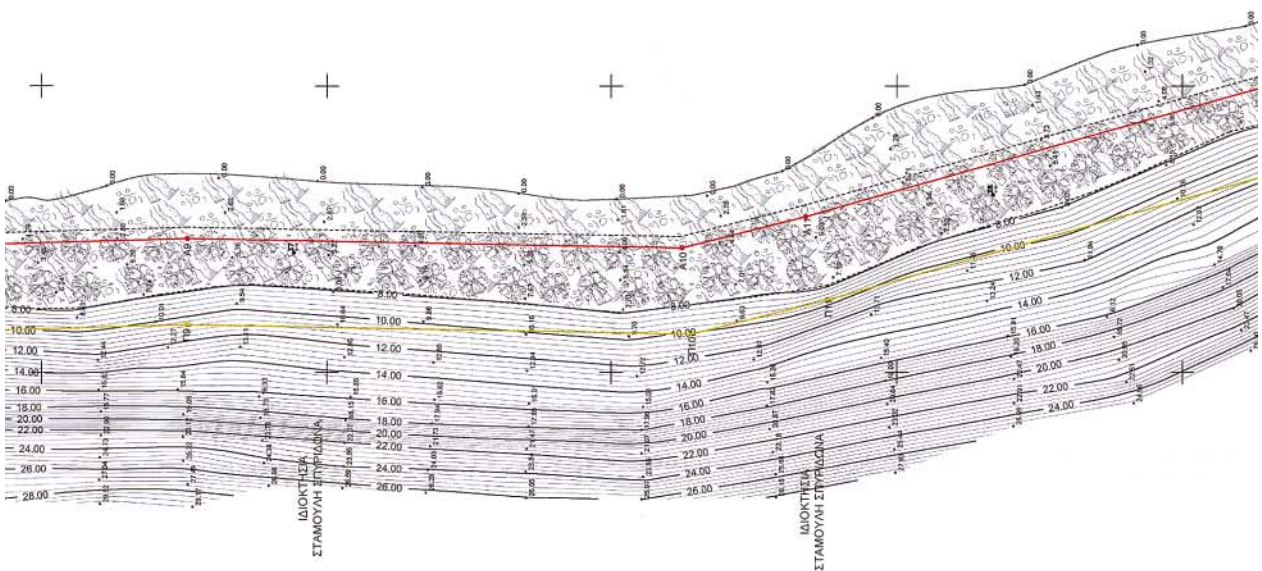

ΝΗΣΟΣ ΟΞΕΙΑ

ΟΡΙΟΣ ΣΚΡΟΦΑΣ

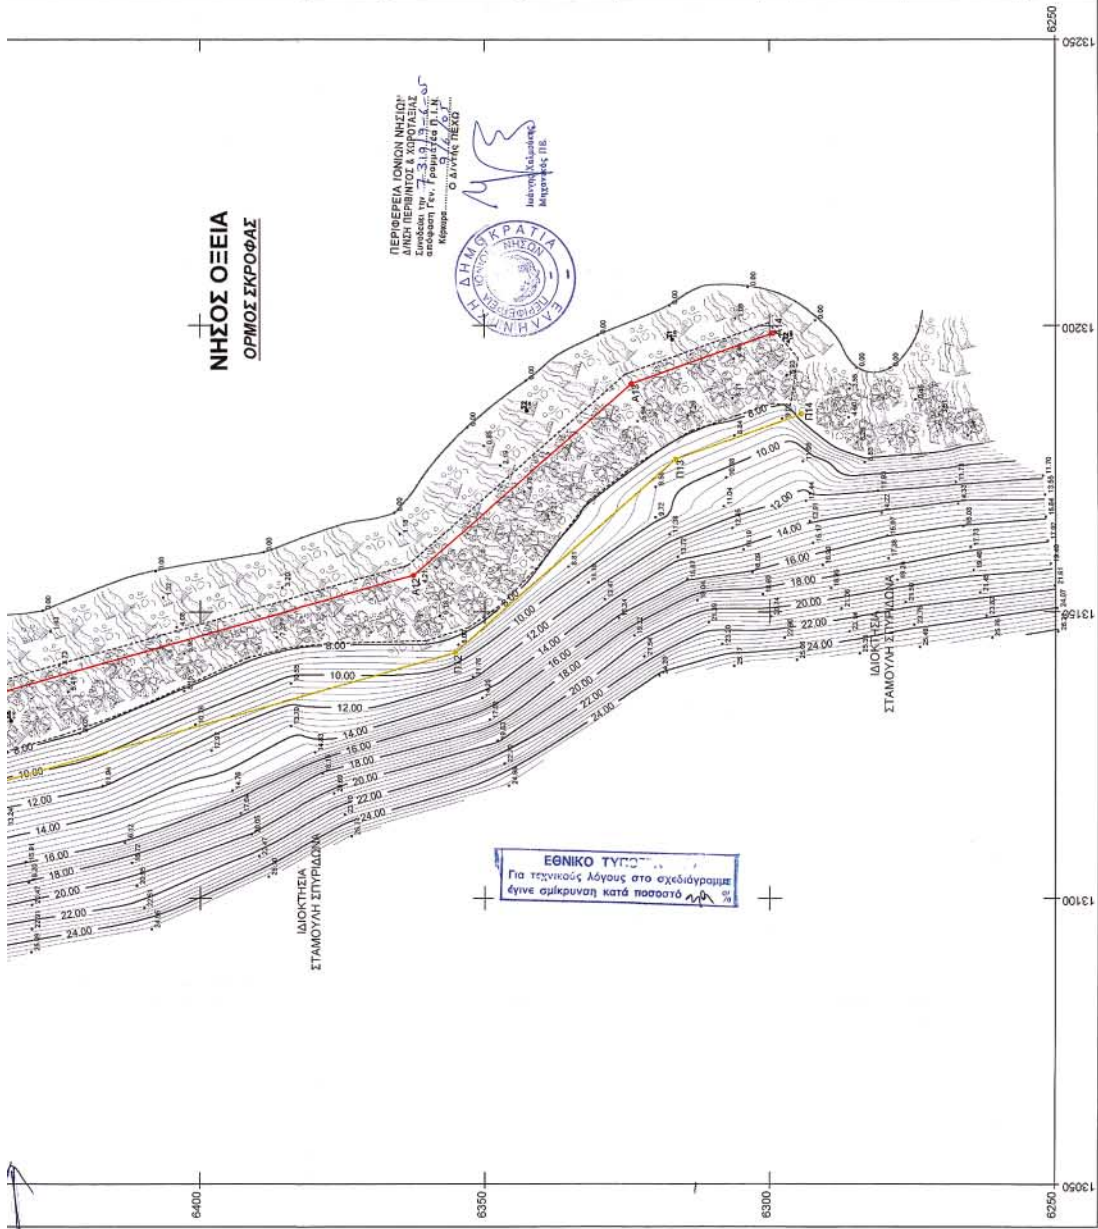

ΕΝΔΙΑΦΕΡΟΜΕΝΟΣ: ΚΟΥΡΚΟΥΜΕΛΗΣ Α.Ε.Β.Ε.	
Έργο ΤΟΠΟΓΡΑΦΙΚΗ ΑΠΟΤΥΠΩΣΗ ΖΩΝΗΣ ΠΑΡΑΛΙΑΣ ΣΤΗΝ ΝΗΣΟ ΟΞΕΙΑ	
Βίσιον ΟΡΙΜΟΣ ΣΚΡΟΦΑΣ - ΝΗΣΟΣ ΟΞΕΙΑ ΝΟΜΟΣ ΚΕΦΑΛΛΗΝΙΑΣ	
Θέμα σχεδίου ΤΟΠΟΓΡΑΦΙΚΟ ΔΙΑΓΡΑΜΜΑ ΜΕΛΕΤΗΣ ΚΑΘΟΡΙΣΜΟΥ ΟΡΙΩΝ ΑΙΓΙΛΙΟΥ, ΠΑΡΑΛΙΑΣ ΚΑΙ ΠΑΛΙΟΥ ΑΙΓΙΛΙΟΥ ΣΥΜΦΩΝΑ ΜΕ ΤΙΣ ΔΙΑΤΑΞΕΙΣ ΤΟΥ Ν.2971/2001	Ισοδιάσταση: 0,40 μέτρα κλίμακα 1/500 αριθμός μελέτης 03 αριθμός σχεδίου Β
Χρονολογία μελέτης: Φεβρουάριος 2003 ο Συντάκτης υπογραφή - σφραγίδα ΛΟΗΝΑ ΑΠ. ΚΑΡΕΤΣΙΟΥ ΤΕΧΝΟΛΟΓΟΣ ΠΟΛΙΤΙΚΟΣ ΜΗΧΑΝΙΚΟΣ ΠΤΥΧΙΟΧΡΗΤΗΣ Τ.Ε.Ι. ΠΑΤΡΩΝ ΑΡ. Π.Τ.Μ. 157/1 Α.Φ.Μ. 04180803 ΝΕΟΔΟΤΗ ΜΕΣΟΒΑΤΩΝ Τ.Μ. 0929 9237 91557	Ο ΠΡΟΪΚΤΗΣ Τ.Ε.Δ.Ε. Διοίκηση 5/6/2003  ο Σελάντζας υπογραφή - σφραγίδα ΔΗΜΗΤΡΙΟΣ Ν. ΑΝΔΡΕΑΔΟΥ ΤΕΧΝΟΛΟΓΟΣ ΠΟΛΙΤΙΚΟΣ ΜΗΧΑΝΙΚΟΣ
μελέτητής: ΛΟΗΝΑ ΑΠ. ΚΑΡΕΤΣΙΟΥ ΤΕΧΝΟΛΟΓΟΣ ΠΟΛΙΤΙΚΟΣ ΜΗΧΑΝΙΚΟΣ	