



04008842508050012



8499

ΕΦΗΜΕΡΙΣ ΤΗΣ ΚΥΒΕΡΝΗΣΕΩΣ

ΤΗΣ ΕΛΛΗΝΙΚΗΣ ΔΗΜΟΚΡΑΤΙΑΣ

ΤΕΥΧΟΣ ΤΕΤΑΡΤΟ

Αρ. Φύλλου 884

25 Αυγούστου 2005

ΑΠΟΦΑΣΕΙΣ

Αριθ. ΠΕ.ΧΩ.οικ. 4060/Φ.Τροπ/2005

Τροποποίηση εγκεκριμένου ρυμοτομικού σχεδίου σε παραλιακά Ο.Τ. της 12ης Πολεοδομικής Ενότητας του Δήμου Αρτέμιδας (Ν. Αττικής).

Ο ΓΕΝΙΚΟΣ ΓΡΑΜΜΑΤΕΑΣ
ΠΕΡΙΦΕΡΕΙΑΣ ΑΤΤΙΚΗΣ

Έχοντας υπόψη:

1. Το ν. 2503/1997 (ΦΕΚ 107Α/30.5.1997) «Διοίκηση, Οργάνωση, Στελέχωση της Περιφέρειας κλπ.».

2. Το άρθρο 2 του ν. 1577/1985 «Γενικός Οικοδομικός Κανονισμός», όπως ισχύει μετά το άρθρο 1 του ν. 2831/2000 (Φ.Ε.Κ.140Α).

3. Τα άρθρα 152, 153, 154 του από 14/27.7.1999 π.δ. «Κώδικας Βασικής Πολεοδομικής Νομοθεσίας» (Φ.Ε.Κ. 580Δ).

4. Το υπ' αριθμ. 10 παρ.2α του ν. 3044/2002 όπως αυτό τροποποίησε το αρ. 29 του ν. 2831/2000.

5. Την υπ' αριθμ. 75724/1151/30.12.1983(ΦΕΚ 767 Β/30.12.1983) κοινή απόφαση υπουργών Προεδρίας της Κυβερνήσεως και Χ.Ο.Π. «Κωδικοποίηση τροποποίηση και συμπλήρωση των Συλλογικών Οργάνων γνωμοδοτικής και αποφασιστικής αρμοδιότητας του Υπ.ΧΟΠ σε ενιαίο κείμενο».

6. Την υπ' αριθμ. ΠΕΧΩ οικ.148/Φ.Ενεργ.Δ/νσης/2.10.1997 απόφαση Γεν. Γραμ. Περιφ. Αττικής «Μεταβίβαση αρμοδιοτήτων του Γεν. Γραμ. Περιφέρειας Αττικής στον-στην Προϊστάμενο-η της Δ/νσης Περιβάλλοντος και Χωροταξίας Περιφέρειας Αττικής».

7. Την υπ' αριθμ. οικ.2876/Φ ΣΧΟΠ/6.5.2005 απόφαση μας περί «Συγκρότησης Περιφερειακού Συμβουλίου Χωροταξίας Οικισμού και Περιβάλλοντος (Περ. Σ.Χ.Ο.Π.) της Περιφέρειας Αττικής».

8. Την υπ' αριθμ. ΠΕ.ΧΩ.2332/Φ.Τροπ./31.5.2005 εισήγηση της Δ/νσης ΠΕ.ΧΩ. Περιφέρειας Αττικής.

9. Τη θετική γνωμοδότηση του Σ.Χ.Ο.Π. της Περιφέρειας Αττικής, που διατυπώθηκε στη 2η πράξη της 3ης συνεδρίασης της 2ης - 6ου - 2005.

10. Το γεγονός ότι από τις κανονιστικές διατάξεις της παρούσης δεν προκαλείται δαπάνη σε βάρος του κρατικού προϋπολογισμού και του προϋπολογισμού οικείου Ο.Τ.Α., αποφασίζουμε:

1. Την τροποποίηση του εγκεκριμένου ρυμοτομικού σχεδίου στα παραλιακά Ο.Τ. της 12ης Πολεοδομικής Ενότητας του Δήμου Αρτέμιδος (Ν. Αττικής) ήτοι στα Ο.Τ.2434, 2436, 12494, 2495, 2496, 2518, 2519, 2517, 2520, 2523, 2528, 2543, όπως αυτά απεικονίζονται στα 5 συνημμένα στην παρούσα διαγράμματα σε κλ. 1/1000 που έχουν θεωρηθεί από την Δ/ντρια της Δ/νσης ΠΕΧΩ της Περιφέρειας Αττικής και που αντίτυπο τους σε φωτοσμίκρυνση συνδημοσιεύονται.

2. Η ισχύς της παρούσας απόφασης αρχίζει από την δημοσίευσή της στην Εφημερίδα της Κυβερνήσεως.

Η απόφαση αυτή να δημοσιευθεί στην Εφημερίδα της Κυβερνήσεως.


Αθήνα, 27 Ιουνίου 2005

Ο Γενικός Γραμματέας Περιφέρειας
Χ. ΜΑΝΙΑΤΗΣ



ΥΠΟΥΡΓΕΙΟ ΧΩΡ/ΣΙΑΣ ΟΙΚΙΣΜΟΥ & ΠΕΡ/ΝΤΟΣ
ΔΙΕΥΘΥΝΣΗ ΧΑΡΤΟΓΡΑΦΗΣΕΩΣ


ΤΟΠΟΓΡΑΦΙΚΟ ΔΙΑΓΡΑΜΜΑ

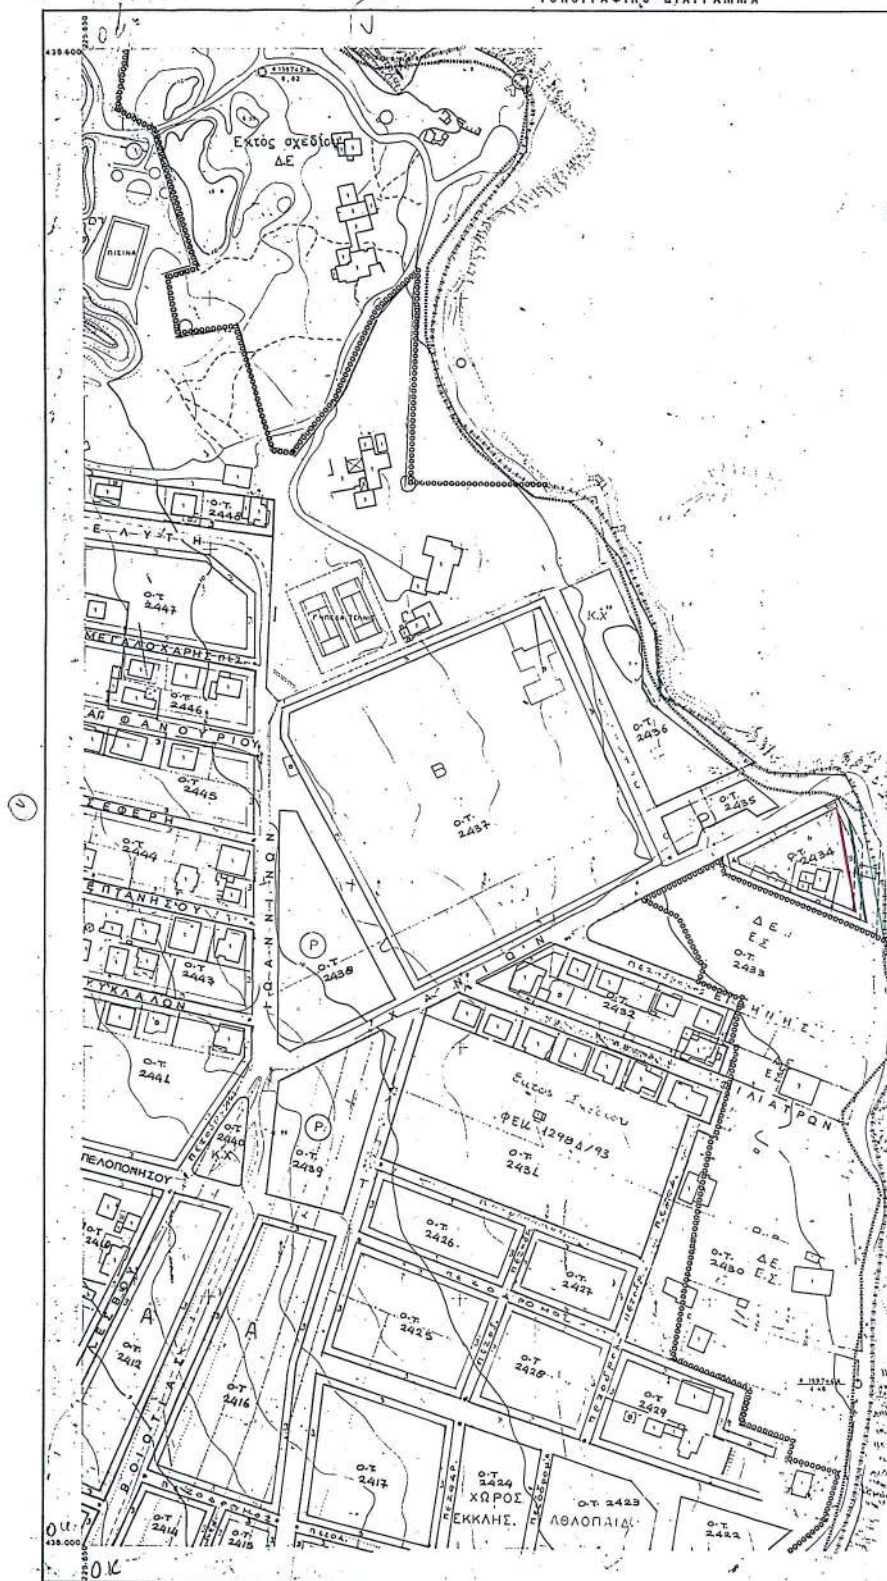


Ελληνικό ΔΑΤΥΜ.


ΚΑΙΜΑΚΑ 1:1.000

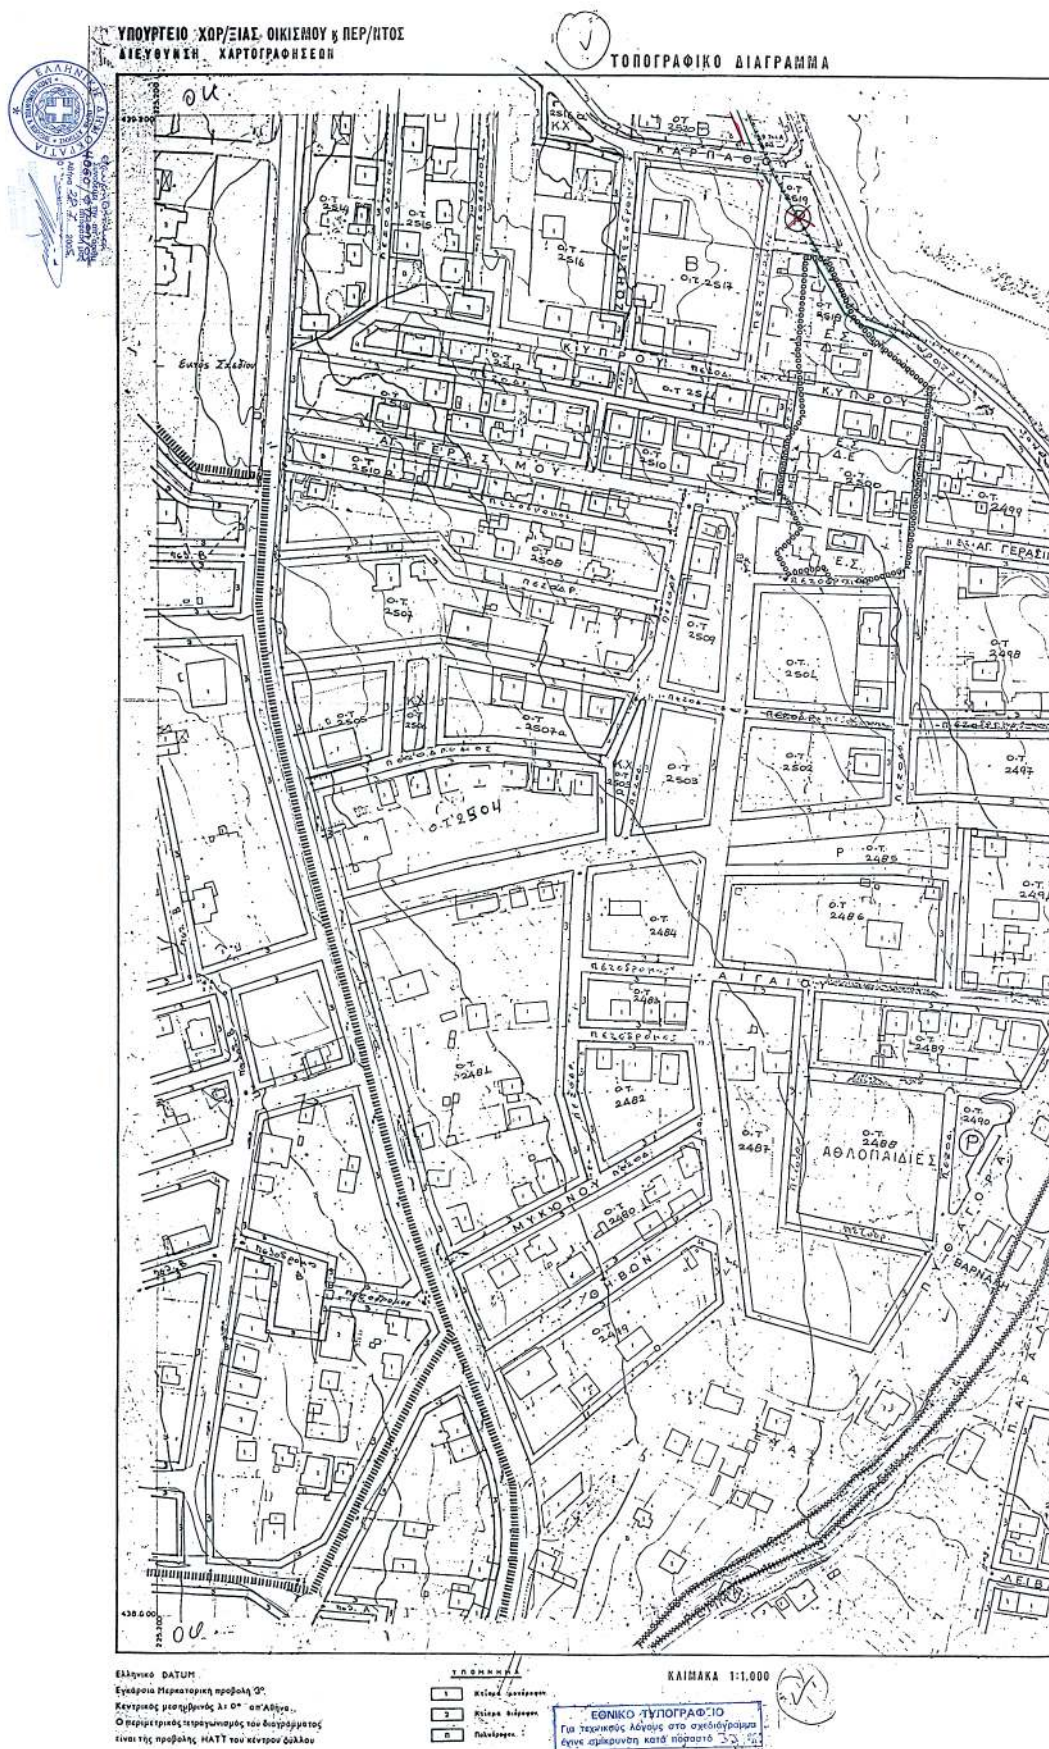


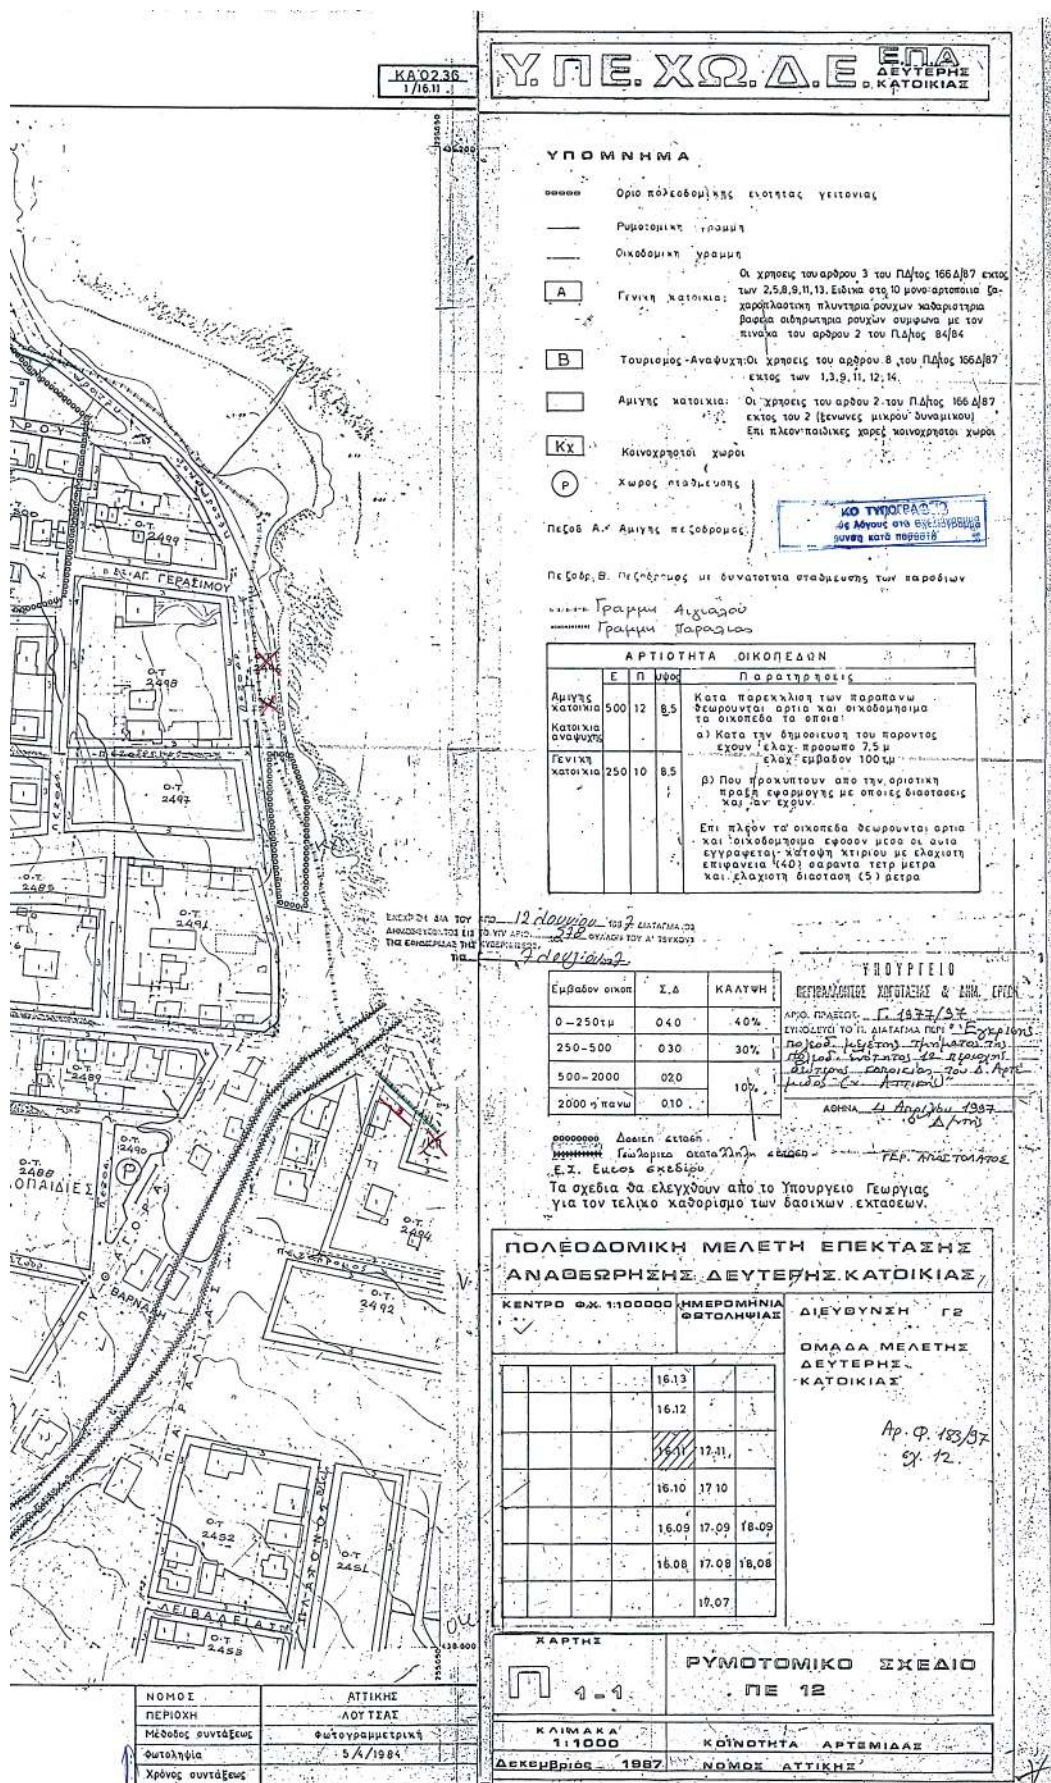



ΥΠΟΥΡΓΕΙΟ ΧΩΡ/ΣΙΑΣ ΟΙΚΙΣΜΟΥ & ΠΕΡ/ΝΤΟΣ
ΔΙΕΥΘΥΝΣΗ ΧΑΡΤΟΓΡΑΦΗΣΕΩΣ

ΤΟΠΟΓΡΑΦΙΚΟ ΔΙΑΓΡΑΜΜΑ

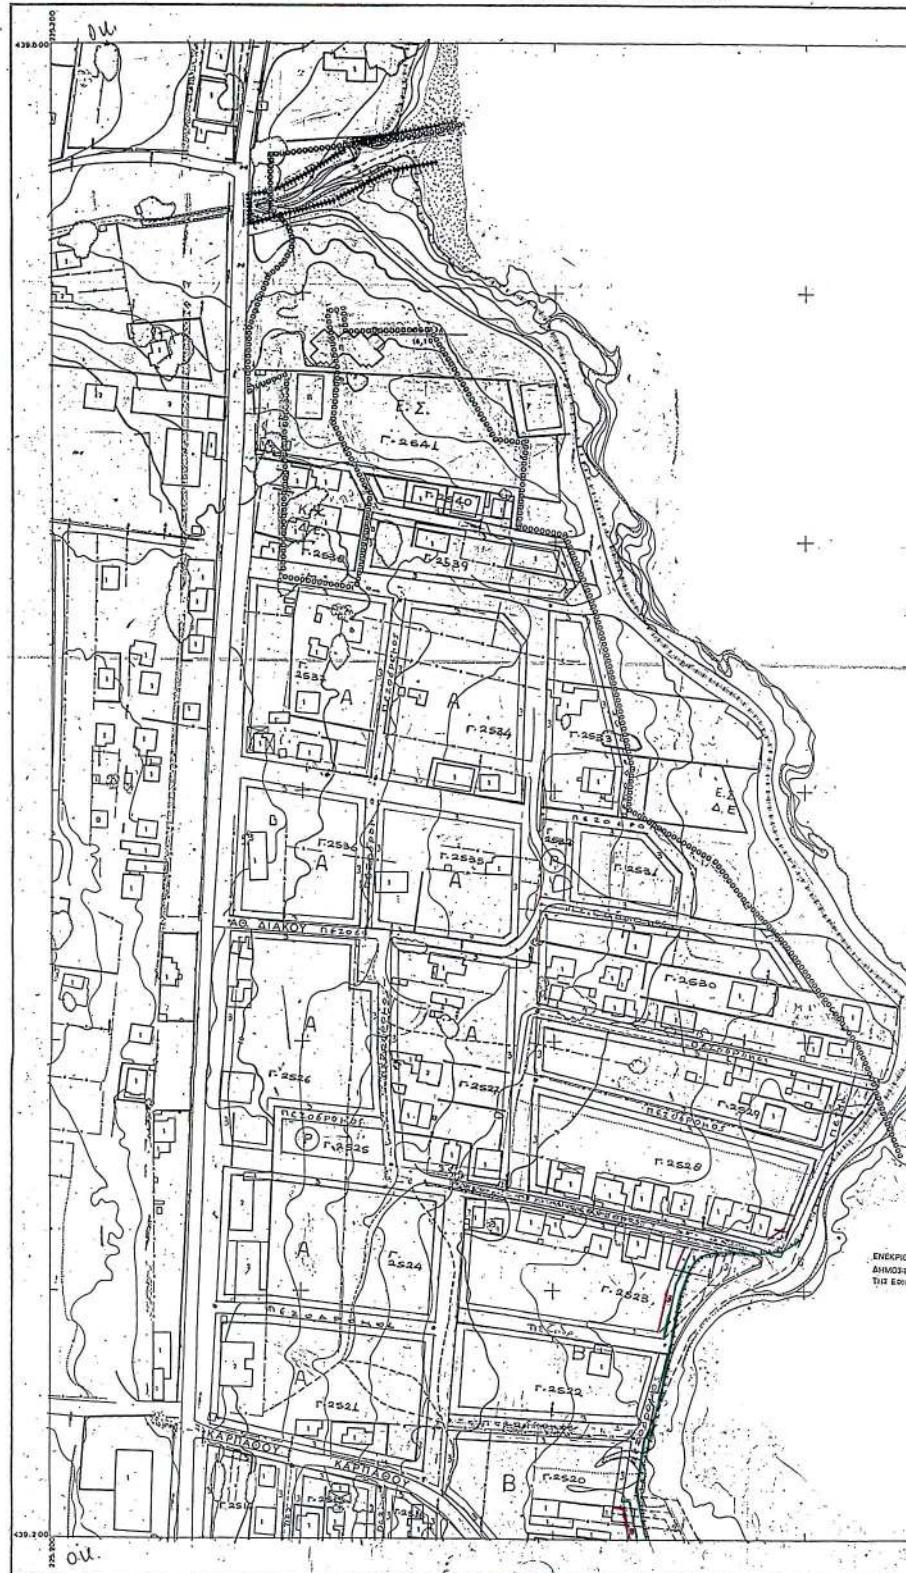

Ελληνικό DATUM
Εγκάρσια Μετατοπιστική προβολή 3°
Κεντρικός μεσημβρινός λίσσας απ' Αθήνα.
Ο περιμετρικός τετραγωνισμός του διαγράμματος
είναι της προβολής ΜΑΤΤ του κέντρου του φύλλου

ΥΠΟΜΕΤΡΗΣΗ

- | | |
|---|------------------|
| 1 | Κτίρια ανεγέρσαν |
| 2 | Κτίρια βύρσαν |
| 3 | Παλαιότατα |

ΚΑΙΜΑΚΑ 1:1.000

in blue 62
37800/4000
12/9/00
L 0-141/01

ΚΑ 02.36
1/1612

Υ.Π.Ε.Χ.Ω.Δ.Ε. Ε.Π.Α.
 ΔΕΥΤΕΡΗΣ ΚΑΤΟΙΚΙΑΣ

ΥΠΟΜΝΗΜΑ

----- Οριο πολεοδομικής ενότητας, γειτονίας

— Ρυμοτομική γραμμή

— Οικοδομική γραμμή

A Γενική κατοικία: Οι χρήσεις του άρθρου 3 του Π.Δ/τος 166 Δ/87 εκτός των 2,5,8,9,11,13. Ειδικά στο 10 μονο-οικοστομία (α) χαρτογραφική πλυντήρια ραυχών καθαριστήρια βαφεία σιδηρωτήρια ραυχών συμφώνα με τον πίνακα του άρθρου 2 του Π.Δ/τος 84/84

B Τουρισμός-Αναψυχή: Οι χρήσεις του άρθρου 8 του Π.Δ/τος 166 Δ/87 εκτός των 1,3,8,11,12,14.

Αμ Αμύγες κατοικία: Οι χρήσεις του άρθρου 2 του Π.Δ/τος 166 Δ/87 εκτός του 2 (ξενώνες μικρού δυναμικού). Επί πλέον παιδικές χαρές κοινοχρήσιμοι χώροι

Κχ Κοινοχρήσιμοι χώροι




ΟΡΟΙ ΔΟΜΗΣΗΣ

ΑΡΤΙΟΤΗΤΑ ΟΙΚΟΠΕΔΩΝ		Παρατηρήσεις
Ε	Π	
Αμύγες κατοικία	500 12 8,5	Κατά παρέκκλιση των παραρτήσεων 1 και 2 του Κ.Α.Ο.Κ. τα οποία α) Κατά την δημοσίευση του παρόντος έχουν ελάχιστο πλάτος 7,5 μ ελάχιστο βάθος 100 μ β) Που προκύπτουν από την οριστική πράξη εφαρμογής με οποίες διαστάσεις έχουν
Κατοικία αναψυχή	250 10 8,5	
Γενική κατοικία	250 10 8,5	Επί πλέον τα οικοπέδα θεωρούνται αρτία και οικοδομήσιμα εφόσον μέσα σε αυτά εγείρεται κατοικήσιμη κτίριση με ελάχιστη επιφάνεια (40) τετραγωνάκια τετραγώνων και ελάχιστη διάσταση (5) μέτρα



Εμβαδον οικοπ.	Σ.Δ.	ΚΑΛΩΣΗ
0-250 μ	0,40	40%
250-500	0,30	30%

Δ.Ε. ΔΑΣΙΚΗ ΕΚΤΑΣΗ

Δασική έκταση

Γ.Ε. Εξέδω

Τα σχέδια θα ελεγχθούν από το Υπουργείο Γεωργίας για τον τελικό καθορισμό των δασικών εκτάσεων.


ΕΘΝΙΚΟ ΤΥΠΟΓΡΑΦΕΙΟ

Για τεχνικούς λόγους στο σχέδιο έγινε αμείωση κατά ποσοστό 3%

ΠΟΛΕΟΔΟΜΙΚΗ ΜΕΛΕΤΗ ΕΠΕΚΤΑΣΗΣ ΑΝΑΘΕΩΡΗΣΗΣ ΔΕΥΤΕΡΗΣ ΚΑΤΟΙΚΙΑΣ

ΚΕΝΤΡΟ Φ.Χ. 1100000 ΗΜΕΡΟΜΗΝΙΑ ΕΒΔΟΜΙΑΣ ΔΙΕΥΘΥΝΣΗ Γ.Ε.


Αρ. Φ. 183/87
Σφ. 12

ΝΟΜΟΣ

ΠΕΡΙΟΧΗ

Μέθοδος συντάξεως

Φωτοληψία

Χρόνος συντάξεως

ΑΤΤΙΚΗΣ

ΛΟΥΣΙΑΣ

Φωτογραμμετρική

5/4/1984

ΚΑΙΜΑΚΑ

1:1000

ΔΕΚΕΜΒΡΙΟΣ 1987

ΡΥΜΟΤΟΜΙΚΟ ΣΧΕΔΙΟ

ΠΕ 12


ΚΟΝΟΤΗΤΑ ΑΡΤΕΜΙΔΑΣ

ΝΟΜΟΣ ΑΤΤΙΚΗΣ



ΥΠΟΥΡΓΕΙΟ ΧΩΡ/ΞΙΑΣ ΟΙΚΙΣΜΟΥ & ΠΕΡ/ΝΤΟΣ
ΔΙΕΥΘΥΝΣΗ ΧΑΡΤΟΓΡΑΦΙΣΤΕΩΝ

-ΤΟΠΟΓΡΑΦΙΚΟ ΔΙΑΓΡΑΜΜΑ-

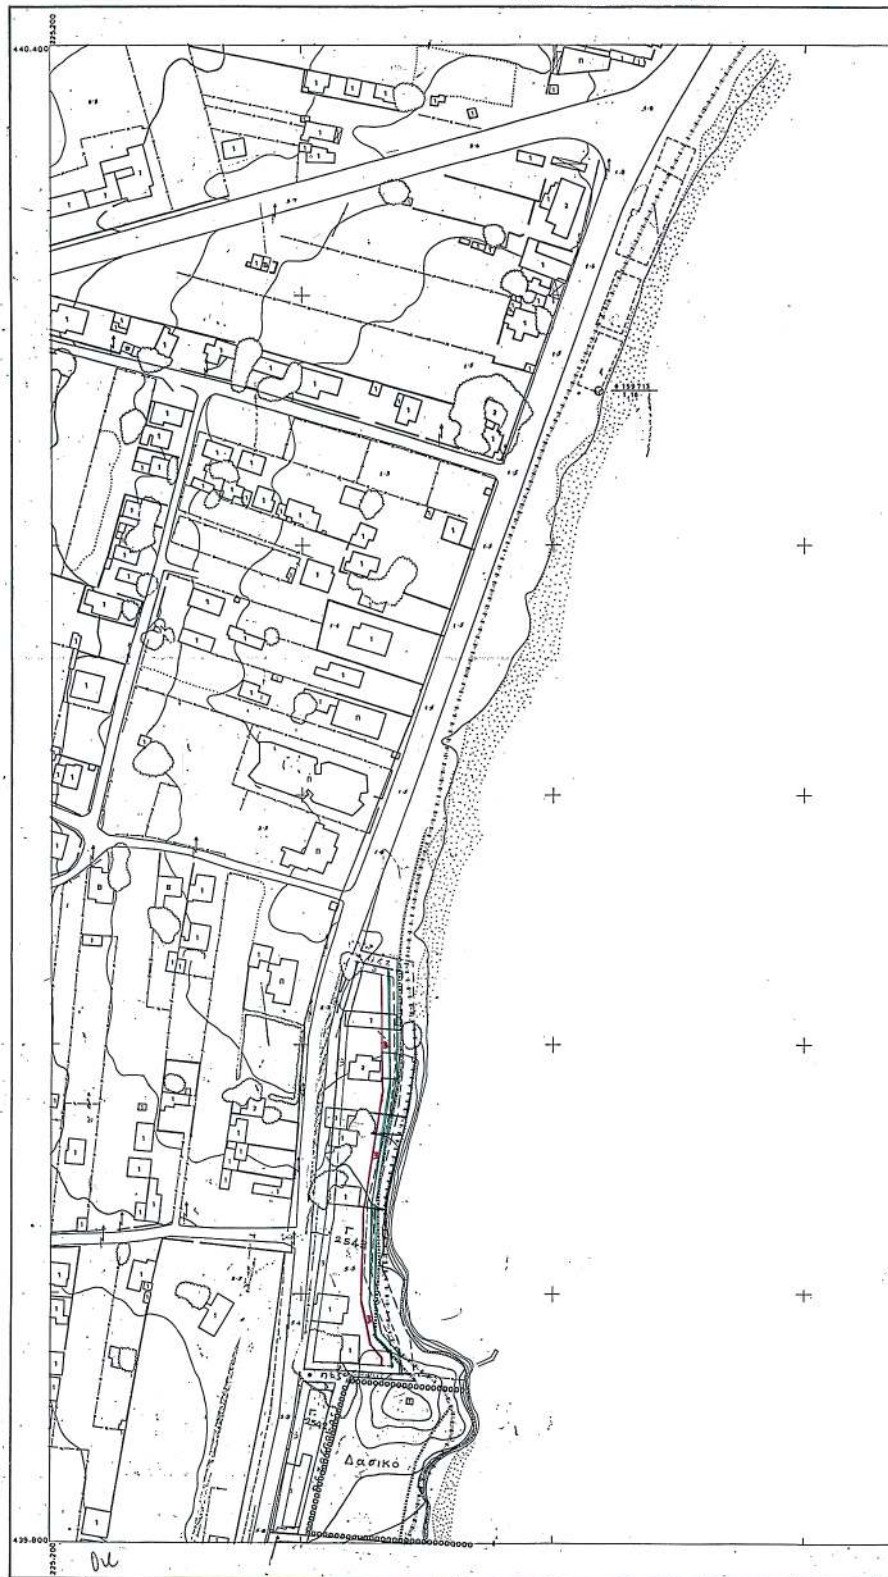

Ελλογιμό DATUM
Ευρωπαϊκό Μετασχηματισμένο 3°.
Κέντρο της μεσημβρινής λ. 0° απ' Αθήνα.
Ο περιφερειακός τετραγωνισμός του διαγράμματος
είναι της προβολής ΜΑΤΤ του κέντρου φύλλου
π. φ. 1 και λ. 1 απ' Αθήνα.

Υ. Π. Ο. Μ. Η. Μ. Α.

ΚΑΙΜΑΚΑ 1:1.000

4/10/04
5/10/04
12/1/04
1/1/04

ΚΑ 0236
1/16.13

Υ.Π.Ε. Χ.Ω. Δ. Ε. Ε. Π. Δ. ΕΥΤΕΡΗΣ ΚΑΤΟΙΚΙΑΣ

ΥΠΟΜΝΗΜΑ

Οριο πολεοδομικής ενότητας γειτονίας

Ρυμοτομική γραμμή

Οικοδομική γραμμή

Α Χρήσεις του άρθρου 3 του Π.Δ.τος 166Δ/87 εκτός των 2,5,8,9,11,13. Είδικα στο 10 μονοκατοικία (α-χαρακτηριστική πλυντήρια ρουχών καθαριότητα βαρέα σιδηρουργία ρουχών σύμφωνα με τον πίνακα του άρθρου 2 του Π.Δ.τος 84/84

Β Τουρισμός-Αναψυχή. Οι χρήσεις του άρθρου 8 του Π.Δ.τος 166Δ/87 εκτός των 1,3,9,11,12,14.

Γ Αιγίλης κατοικία. Οι χρήσεις του άρθρου 2 του Π.Δ.τος 166Δ/87 εκτός του 2 (ζένινες μικρών δυναμικού). Επί πλέον παιδικές χαρές κοινοχρήστοι χώροι

ΚΧ Κοινοχρήστοι χώροι

Ρ Χωρός Αιγίλης γης

Περιοχή Α. Αιγίλης περιοχή

Περιοχή Β. Περιοχή Α. δυνατότητα σταθμεύσης των παρόντων

ΟΡΟΙ ΔΟΜΗΣΗΣ

ΑΡΤΙΟΤΗΤΑ ΟΙΚΟΠΕΔΩΝ			
	Ε	Π	Υψος
Αιγίλης κατοικία	500	12	8.5
Κατοικία αναψυχής			
Γενική κατοικία	250	10	8.5

Παρατηρήσεις:

Κατά παρέκκλιση των παρόντων θεωρούνται ορία και οικοδομήματα τα οικοπέδα τα οποία:

α) Κατά την δημοσίευση του παρόντος έχουν ελάχιστο πρόσωπο 7.5 μ. και εμβαδόν 100 μ².

β) Πρό προκύπτουν από την οριστική πράξη εφαρμογής με οποίες διατάσσονται και αν έχουν.

Επί πλέον τα οικοπέδα θεωρούνται ορία και οικοδομήματα εφόσον μετά τη λήξη της κατασκευής ή της πώλησης της οικοδομής (40) σαραντά τετρα μέτρα και ελάχιστη διαστάση (5) μέτρα

Γραμμή Αιγίλης

Γραμμή Παρεμβολής

Εμβαδον οικοπ.	Σ.Δ.	ΚΑΛΩΣΗ
0-250 μ ²	0.40	40%
250-500	0.30	30%
500-2000	0.20	10%
2000-5 π.κ.μ.	0.10	

00000000 Δασική έκταση

Τα σχέδια θα ελεγχθούν από το Υπουργείο Γεωργίας για τον τελικό καθορισμό των βασικών εκτάσεων.

ΠΟΛΕΟΔΟΜΙΚΗ ΜΕΛΕΤΗ ΕΠΕΚΤΑΣΗΣ ΑΝΑΘΕΩΡΗΣΗΣ ΔΕΥΤΕΡΗΣ ΚΑΤΟΙΚΙΑΣ

ΚΕΝΤΡΟ Φ.Χ. 1100000

ΗΜΕΡΟΜΗΝΙΑ
ΕΣΤΟΛΗ

ΔΙΕΥΘΥΝΣΗ Γ2

ΟΜΑΔΑ ΜΕΛΕΤΗΣ
ΔΕΥΤΕΡΗΣ
ΚΑΤΟΙΚΙΑΣ

	</
--	--	----

ΧΑΡΤΗΣ

1-1

ΡΥΜΟΤΟΜΙΚΟ ΣΧΕΔΙΟ ΠΕ 12

ΚΛΙΜΑΚΑ 1:1000	ΚΟΙΝΟΤΗΤΑ ΑΡΤΕΜΙΔΑΣ
ΔΕΚΕΜΒΡΙΟΣ 1987	ΝΟΜΟΣ ΑΤΤΙΚΗΣ

ΕΠΕΚΤΑΣΗ ΔΙΑ ΤΟΥ ΑΠΟ 12 ΔΕΚΕΜΒΡΙΟΥ 1987 ΣΧΕΔΙΑΣΜΑΤΟΣ ΔΗΜΟΣΙΕΥΣΕΩΣ ΕΙΣ ΤΟ ΠΤΥ ΑΠΟ 578 ΣΥΛΛΟΓΗ ΤΟΥ Α' ΤΕΥΧΟΥΣ ΤΗΣ ΕΦΗΜΕΡΙΔΑΣ ΤΗΣ ΚΥΒΕΡΝΗΣΕΩΣ.

ΕΘΝΙΚΟ ΤΥΠΟΓΡΑΦΕΙΟ
Για τεχνικούς λόγους στο σχεδιάγραμμα έγινε μείωση κατά ποσοστό 3%

ΝΟΜΟΣ	ΑΤΤΙΚΗΣ
ΠΕΡΙΟΧΗ	ΛΟΥΤΣΙΑΣ
Μέθοδος συντάξεως	Φωτογράμμετρική
Φωτολίσια	5/4/1984
Χρόνος συντάξεως	

ΕΘΝΙΚΟ ΤΥΠΟΓΡΑΦΕΙΟ**ΕΦΗΜΕΡΙΔΑ ΤΗΣ ΚΥΒΕΡΝΗΣΕΩΣ**

ΚΑΠΟΔΙΣΤΡΙΟΥ 34 * ΑΘΗΝΑ 104 32 * FAX 210 52 21 004
ΗΛΕΚΤΡΟΝΙΚΗ ΔΙΕΥΘΥΝΣΗ: <http://www.et.gr> – e-mail: webmaster@et.gr

Πληροφορίες Α.Ε. - Ε.Π.Ε. και λοιπών Φ.Ε.Κ.: 210 527 9000

Φωτοαντίγραφα παλαιών ΦΕΚ - ΒΙΒΛΙΟΘΗΚΗ - ΜΑΡΝΗ 8 - Τηλ. (210)8220885 - 8222924
Δωρεάν διάθεση τεύχους Προκηρύξεων ΑΣΕΠ αποκλειστικά από Μάρνη 8 & Περιφερειακά Γραφεία
Δωρεάν ανάγνωση δημοσιευμάτων τεύχους Α' από την ιστοσελίδα του Εθνικού Τυπογραφείου

ΠΕΡΙΦΕΡΕΙΑΚΑ ΓΡΑΦΕΙΑ ΠΩΛΗΣΗΣ Φ.Ε.Κ.

ΘΕΣΣΑΛΟΝΙΚΗ - Βασ. Όλγας 227	(2310) 423 956	ΛΑΡΙΣΑ - Διοικητήριο	(2410) 597449
ΠΕΙΡΑΙΑΣ - Ευριπίδου 63	(210) 413 5228	ΚΕΡΚΥΡΑ - Σαμαρά 13	(26610) 89 122
ΠΑΤΡΑ - Κορίνθου 327	(2610) 638 109		(26610) 89 105
	(2610) 638 110	ΗΡΑΚΛΕΙΟ - Πεδιάδος 2	(2810) 300 781
ΙΩΑΝΝΙΝΑ - Διοικητήριο	(26510) 87215	ΛΕΣΒΟΣ - Πλ.Κωνσταντινουπόλεως 1	(22510) 46 654
ΚΟΜΟΤΗΝΗ - Δημοκρατίας 1	(25310) 22 858		(22510) 47 533

ΤΙΜΗ ΠΩΛΗΣΗΣ ΦΥΛΛΩΝ ΕΦΗΜΕΡΙΔΟΣ ΤΗΣ ΚΥΒΕΡΝΗΣΕΩΣ**Σε έντυπη μορφή:**

- Για τα ΦΕΚ από 1 μέχρι 16 σελίδες σε 1 euro, προσαυξανόμενη κατά 0,20 euro για κάθε επιπλέον οκτασέλιδο ή μέρος αυτού.
- Για τα φωτοαντίγραφα ΦΕΚ σε 0,15 euro ανά σελίδα.

Σε μορφή CD:

Τεύχος	Περίοδος	EURO	Τεύχος	Περίοδος	EURO
Α'	Ετήσιο	150	Αναπτυξιακών Πράξεων	Ετήσιο	50
Α	3μηνιαίο	40	Ν.Π.Δ.Δ.	Ετήσιο	50
Α'	Μηνιαίο	15	Παράρτημα	Ετήσιο	50
Β'	Ετήσιο	300	Εμπορικής και Βιομηχανικής Ιδιοκτησίας	Ετήσιο	100
Β	3μηνιαίο	80	Ανωτάτου Ειδικού Δικαστηρίου	Ετήσιο	5
Β'	Μηνιαίο	30	Διακηρύξεων Δημοσίων Συμβάσεων	Ετήσιο	200
Γ	Ετήσιο	50	Διακηρύξεων Δημοσίων Συμβάσεων	Εβδομαδιαίο	5
Δ'	Ετήσιο	220	Α.Ε. & Ε.Π.Ε	Μηνιαίο	100
Δ'	3μηνιαίο	60			

- Η τιμή πώλησης μεμονωμένων Φ.Ε.Κ ειδικού ενδιαφέροντος σε μορφή cd-rom και μέχρι 100 σελίδες σε 5 euro προσαυξανόμενη κατά 1 euro ανά 50 σελίδες.
- Η τιμή πώλησης σε μορφή cd-rom δημοσιευμάτων μιας εταιρείας στο τεύχος Α.Ε. και Ε.Π.Ε. σε 5 euro ανά έτος.

ΠΑΡΑΓΓΕΛΙΑ ΚΑΙ ΑΠΟΣΤΟΛΗ Φ.Ε.Κ. : τηλεφωνικά : 210 - 407 1010, fax : 210 - 407 1010 internet : <http://www.et.gr>.

ΕΤΗΣΙΕΣ ΣΥΝΔΡΟΜΕΣ Φ.Ε.Κ.

	Σε έντυπη μορφή	Από το Internet
Α' (Νόμοι, Π.Δ., Συμβάσεις κτλ.)	225 €	190 €
Β' (Υπουργικές αποφάσεις κτλ.)	320 €	225 €
Γ' (Διορισμοί, απολύσεις κτλ. Δημ. Υπαλλήλων)	65 €	ΔΩΡΕΑΝ
Δ' (Απαλλοτριώσεις, πολεοδομία κτλ.)	320 €	160 €
Αναπτυξιακών Πράξεων και Συμβάσεων (Τ.Α.Π.Σ.)	160 €	95 €
Ν.Π.Δ.Δ. (Διορισμοί κτλ. προσωπικού Ν.Π.Δ.Δ.)	65 €	ΔΩΡΕΑΝ
Παράρτημα (Προκηρύξεις θέσεων ΔΕΠ κτλ.)	33 €	ΔΩΡΕΑΝ
Δελτίο Εμπορικής και Βιομ/κής Ιδιοκτησίας (Δ.Ε.Β.Ι.)	65 €	33 €
Ανωτάτου Ειδικού Δικαστηρίου (Α.Ε.Δ.)	10 €	ΔΩΡΕΑΝ
Ανωνύμων Εταιρειών & Ε.Π.Ε.	2.250 €	645 €
Διακηρύξεων Δημοσίων Συμβάσεων (Δ.Δ.Σ.)	225 €	95 €
Πρώτο (Α'), Δεύτερο (Β') και Τέταρτο (Δ')	-	450 €

- Το τεύχος του ΑΣΕΠ (έντυπη μορφή) θα αποστέλλεται σε συνδρομητές με την επιβάρυνση των 70 euro, ποσό το οποίο αφορά ταχυδρομικά έξοδα.
- Για την παροχή δικαιώματος ηλεκτρονικής πρόσβασης σε Φ.Ε.Κ. προηγούμενων ετών και συγκεκριμένα στα τεύχη Α', Β', Δ', Αναπτυξιακών Πράξεων & Συμβάσεων, Δελτίο Εμπορικής και Βιομηχανικής Ιδιοκτησίας και Διακηρύξεων Δημοσίων Συμβάσεων, η τιμή προσαυξάνεται πέραν του ποσού της ετήσιας συνδρομής έτους 2005, κατά 25 euro ανά έτος παλαιότητας και ανά τεύχος, για δε το τεύχος Α.Ε. & Ε.Π.Ε., κατά 30 euro.

* Οι συνδρομές του εσωτερικού προπληρώνονται στις ΔΟΥ (το ποσό συνδρομής καταβάλλεται στον κωδικό αριθμό εσόδων ΚΑΕ 2531 και το ποσό υπέρ ΤΑΠΕΤ (5% του ποσού της συνδρομής) στον κωδικό αριθμό εσόδων ΚΑΕ 3512). Το πρωτότυπο αποδεικτικό είσπραξης (διπλότυπο) θα πρέπει να αποστέλλεται ή να κατατίθεται στην αρμόδια Υπηρεσία του Εθνικού Τυπογραφείου.

* Η πληρωμή του υπέρ ΤΑΠΕΤ ποσού που αντιστοιχεί σε συνδρομές, εισπράττεται και από τις ΔΟΥ.

* Οι συνδρομητές του εξωτερικού έχουν τη δυνατότητα λήψης των δημοσιευμάτων μέσω internet, με την καταβολή των αντίστοιχων ποσών συνδρομής και ΤΑΠΕΤ.

* Οι Νομαρχιακές Αυτοδιοικήσεις, οι Δήμοι, οι Κοινοτήτες ως και οι επιχειρήσεις αυτών πληρώνουν το μισό χρηματικό ποσό της συνδρομής και ολόκληρο το ποσό υπέρ του ΤΑΠΕΤ.

* Η συνδρομή ισχύει για ένα ημερολογιακό έτος. Δεν εγγράφονται συνδρομητές για μικρότερο χρονικό διάστημα.

* Η εγγραφή ή ανανέωση της συνδρομής πραγματοποιείται το αργότερο μέχρι την 31ην Δεκεμβρίου κάθε έτους.

* Αντίγραφα διπλοτύπων, ταχυδρομικές επιταγές και χρηματικά γραμμάτια δεν γίνονται δεκτά.

Οι υπηρεσίες εξυπηρέτησης των πολιτών λειτουργούν καθημερινά από 08.00' έως 13.00'