

04009010109050008



8655

ΕΦΗΜΕΡΙΣ ΤΗΣ ΚΥΒΕΡΝΗΣΕΩΣ

ΤΗΣ ΕΛΛΗΝΙΚΗΣ ΔΗΜΟΚΡΑΤΙΑΣ

ΤΕΥΧΟΣ ΤΕΤΑΡΤΟ

Αρ. Φύλλου 901

1 Σεπτεμβρίου 2005

ΠΕΡΙΕΧΟΜΕΝΑ

ΑΠΟΦΑΣΕΙΣ

- Καθορισμός ορίων αιγιαλού και παραλίας στη θέση Όρμος Νησοπούλας Νήσου Οξείας Ν. Κεφαλληνίας..... 1
- Άρση αναδάσωσης έκτασης εμβαδού 600 τ.μ. στη θέση «Περναράκι» περιοχής Σιμωτάτων Δήμου Λειβαθούς Ν. Κεφαλλονίας..... 2

ΑΠΟΦΑΣΕΙΣ

Αριθμ. 7288 (1)

Καθορισμός ορίων αιγιαλού και παραλίας στη θέση Όρμος Νησοπούλας Νήσου Οξείας Ν. Κεφαλληνίας.

Ο ΓΕΝΙΚΟΣ ΓΡΑΜΜΑΤΕΑΣ
ΠΕΡΙΦΕΡΕΙΑΣ ΙΟΝΙΩΝ ΝΗΣΩΝ

Έχοντας υπόψη:

1. Τις διατάξεις των άρθρων 3, 4, 5, 7, 9 του ν. 2971/2001 (ΦΕΚ 285/τ.Α'/19.12.2001) «περί αιγιαλού και παραλίας».
2. Τις διατάξεις του άρθρου 1 του ν.δ. 439/1970 «περί συμπληρώσεως των διατάξεων περί αιγιαλού».
3. Τις διατάξεις του άρθρου 2 του ν. 3200/1955 «περί δικητικής αποκέντρωσης», όπως αυτές τροποποιήθηκαν και ισχύουν σήμερα.
4. Τις διατάξεις του άρθρου 19 παράγρ. 5 ν. 2344/1995, του άρθρου 52 παρ.6 ν. 2218/1994, του άρθρου 4 παράρ. 7 του ν. 2240/1994, δυνάμει των οποίων αρμοδιότητες του Υπουργείου Οικονομικών που είχαν μεταβιβασθεί στους Νομάρχες, ανήκουν στον Περιφερειακό Δ/ντή, σε συνδυασμό με αυτές του άρθρου 14 παρ. 2 του ν. 2399/1996 με τις οποίες προβλέπεται η κατάργηση των θέσεων των Περι/κων Δ/ντών, οι αρμοδιότητες πλέον του οποίου περιήλθαν στο Γενικό Γραμματέα της Περιφέρειας και ασκούνται από τον αναπληρωτή Περι/κό Δ/ντή.
5. Τις διατάξεις του τέταρτου εδαφίου της παρ. 2 του άρθρου 1 και της παρ. 6 του ίδιου άρθρου του ν. 2503/1997 «Διοίκηση, οργάνωση στελέχωση της Περιφέρειας, ρύθμιση θεμάτων για την Τοπική Αυτοδιοίκηση και άλλες διατάξεις» (ΦΕΚ 107/Α), σύμφωνα με τις οποίες οι Περιφερειακές Υπηρεσίες του Υπουργείου Οικονομικών, που συγκροτούσαν την Περιφερειακή Διοίκηση του νόμου ή της

Νομαρχίας, δεν υπήχθησαν στην ενιαία οργανική μονάδα της Περιφέρειας, ούτε καταργήθηκαν αλλά αποτελούν από 1.9.1997, Υπηρεσίες του Υπουργείου Οικονομικών.

6. Το υπ' αριθμ. 28979/31.7.1997 έγγραφο της Δ/νσης Διοίκησης του Υπουργείου Εσωτερικών, Δημ. Διοίκησης και Αποκέντρωσης, σύμφωνα με το οποίο οι αρμοδιότητες του Γενικού Γραμματέα της Περιφέρειας σε θέματα Υπηρεσιών του Υπουργείου Οικονομικών, μεταφέρονται από 1.9.1997 στον Υπουργό Οικονομικών.

7. Την υπ' αριθμ. 14650/ΔΙΟΕ85/17.3.2004 (ΦΕΚ 519 τ.Β'/17.3.2004) κοινή απόφαση των Πρωθυπουργού και Υπουργού Οικονομικών, περί καθορισμού αρμοδιοτήτων του Υφυπουργού Οικονομίας και Οικονομικών.

8. Τις διατάξεις της παρ. 21 του άρθρου 46 του ν. 3220/2004 (ΦΕΚ 15/τ.Α'/28.1.2004 «Μεταβίβαση αρμοδιοτήτων του Υπουργού Οικονομίας και Οικονομικών στον Γεν. Γραμματέα της Περιφέρειας».

9. Το υπ' αριθμ. 1030067/296/Α0006/7.4.2004 έγγραφο της Δ/νσης Οργάνωσης της Γενικής Δ/νσης Διοικητικής Υποστήριξης του Υπουργείου Οικονομίας και Οικονομικών «Διευκρινίσεις για τις αρμοδιότητες των Υφυπουργών Οικονομίας και Οικονομικών που περιέχονται από 10.4.2004 στους Γεν. Γραμματείς Περιφερειών».

10. Την από 5.6.2003 έκθεση της κατά το άρθρο 3 του ν. 2971/2001 αρμόδιας Επιτροπής περί χάραξης των ορίων αιγιαλού παραλίας στη θέση «Όρμος Νησοπούλας» Νήσου Οξείας Ν. Κεφαλληνίας καθώς επίσης και το από Φεβρουάριο 2003 τοπογραφικό υψομετρικό διάγραμμα κλίμακας 1/500, το οποίο έχει συνταχθεί από την τεχνολόγο πολιτικό μηχανικό Καρέτσου Αθηνά σε μία πινακίδα, ελέγχθηκε ως προς την ακρίβεια της αποτύπωσης από τον Ανδρονίκου Δημήτριο, μηχανικό ΤΥΔΚ στις 5.6.2003 και θεωρήθηκε από τον προϊστάμενο της ΤΥΔΚ Ν. Κεφαλληνίας την ίδια ημερομηνία.

11. Το υπ' αριθμ. 544.5/1344/04/2.12.2004 έγγραφο του Γενικού Επιτελείου Ναυτικού όπως διορθώθηκε με το 544.5/694/05/10.6.2005 ΓΕΝ, αποφασίζουμε:

Επικυρώνουμε την από 5.6.2003 έκθεση της κατά το άρθρο 3 του ν. 2971/2001 αρμόδιας Επιτροπής περί χάραξης των ορίων αιγιαλού παραλίας στη θέση «Όρμος Νησοπούλας» Νήσου Οξείας Ν. Κεφαλληνίας καθώς επίσης και το από Φεβρουάριο 2003 τοπογραφικό υψομετρικό διάγραμμα κλίμακας 1/500, το οποίο έχει συνταχθεί από την τεχνολόγο πολιτικό μηχανικό Καρέτσου Αθηνά σε μία πι-

νακίδα ελέγχθηκε ως προς την ακρίβεια της αποτύπωσης από τον Ανδρονίκου Δημήτριο, μηχανικό ΤΥΔΚ στις 5.6.2003 και θεωρήθηκε από τον προϊστάμενο της ΤΥΔΚ Ν. Κεφαλληνίας την ίδια ημερομηνία όπως ορίζουν οι διατάξεις του άρθρου 4 του ν. 2971/2001.

Στο τοπογραφικό αυτό διάγραμμα καθορίστηκε η οριογραμμή του αιγιαλού με κόκκινη συνεχή πολυγωνική γραμμή με στοιχεία Α1, Α2,..., Α32, Α33

Η οριογραμμή της παραλίας με κίτρινη συνεχή πολυγωνική γραμμή, με στοιχεία Π1, Π2,..., Π32, Π33.

Αποφαινεται ότι δεν υφίσταται παλαιός αιγιαλός.

Η ζώνη παραλίας έχει πλάτος 15 μ. για να εξυπηρετούνται οι σκοποί του άρθρου 1 παρ. 2 του ν. 2971/2001.

Εντός των ορίων του αιγιαλού δεν υπάρχουν κτίσματα. Εντός της ζώνης παραλίας δεν υπάρχουν κτίσματα.

Η παρούσα απόφαση μαζί με την έκθεση της Επιτροπής και το τοπογραφικό διάγραμμα, να δημοσιευθούν στην Εφημερίδα της Κυβερνήσεως.

Κέρκυρα 4 Ιουλίου 2005

Ο Γενικός Γραμματέας Περιφέρειας
ΣΩΤΗΡΙΟΣ Θ. ΒΟΣΔΟΥ

ΕΚΘΕΣΗ

ΕΠΙΤΡΟΠΗΣ ΚΑΘΟΡΙΣΜΟΥ ΤΩΝ ΟΡΙΩΝ
ΑΙΓΙΑΛΟΥ ΚΑΙ ΠΑΡΑΛΙΑΣ

Άρθρου 3 του ν. 2971/2001 που συγκροτήθηκε με την αριθμ. 882/22.4.2002 απόφαση Οικονομικής Επιθεώρησης Ιονίων Νήσων.

Καθορισμός, για πρώτη φορά, των ορίων αιγιαλού και παραλίας στη θέση «Όρμος Νησοπούλας» Νήσου Οξείας, του Ν. Κεφαλληνίας.

Στο Αργοστόλι σήμερα την 5.6.2003 ημέρα Πέμπτη οι υπογεγραμμένοι:

1. Παπαδάτου-Βουτσινά Μαρία, Προϊσταμένη Κτηματικής Υπηρεσίας Κεφαλληνίας ως Πρόεδρος.

2. Μπάρκας Ιωάννης πολ. - μηχαν. Προϊστάμενος ΤΥΔΚ Ν. Κεφαλληνίας ως μέλος.

3. Παπανικολόπουλος Ελευθέριος Λιμενάρχης Μεσολογίου ως μέλος.

4. Θεοπεφτάτου Αφροδίτη προϊσταμένη Δ/σης Πολεοδομίας Ν. Α. Κεφαλληνίας ως μέλος.

5. Μάης Χρήστος, αναλπ. Δ/ντής Χωροταξίας και Περιβάλλοντος Γ.Γ. Περιφέρειας Ιονίων Νήσων, αποτελούντες την Επιτροπή καθορισμού ορίων αιγιαλού και παραλίας, που συγκλήθηκε μετά από σχετική πρόσκληση της Προέδρου της, με γραμματέα της επιτροπής τη Γιαννάκη Ροζαλία, υπάλληλο Κτηματικής Υπηρεσίας Κεφαλληνίας, λαβόντες υπόψη:

1. Την από 4.3.2003 αίτηση της «ΑΛΜΕ ΕΠΕ», με την οποία ζητείται ο καθορισμός των ορίων του αιγιαλού στη θέση «Όρμος Νησοπούλας» Νήσου Οξείας Νομού Κεφαλληνίας.

2. Τα συνταχθέντα από την τεχνολόγο πολιτικό μηχανικό Καρέτσου Αθηνά το Φεβρουάριο του 2003 τοπογραφικά και υψομετρικά διαγράμματα της παραπάνω περιοχής σε μία (1) πινακίδα με κλίμακα 1:500 ελεγμένα για την ακρίβεια της αποτύπωσης από τον Ανδρονίκου Δημήτριο, μηχανικό ΤΥΔΚ στις 5.6.2003 και θεωρημένα από τον προϊστάμενο της ΤΥΔΚ Ν. Κεφαλληνίας την ίδια ημερομηνία όπως ορίζουν οι διατάξεις του άρθρου 4 του ν. 2971/2001.

3. Τις διατάξεις του α.ν. 2344/1940 όπως τροποποιήθη-

κε και συμπληρώθηκε μεταγενέστερα, καθώς και τη σχετική με αυτόν Δικαστηριακή και Διοικητική Νομολογία.

4. Τις διατάξεις του ν. 2971/2001 «Αιγιαλός παραλία και άλλες διατάξεις».

5. Την αντίληψη που δημιουργήθηκε, κατά την επιτόπια μετάβαση μας στην παραπάνω θέση σχετικά με το πλάτος της βρεχόμενης από το χειμέριο κύμα ξηράς με τα λοιπά συναφή στοιχεία.

Ήτοι:

α) την γεωμορφολογία του εδάφους και πιο αναλυτικά ότι:

Η μορφολογία της ακτής συνίσταται από βραχώδη πρανή με απότομη κλίση.

Της ακτής συνεχονται εκτάσεις με έδαφος βραχώδες και απότομες κλίσεις.

Το φυσικό όριο βλάστησης συνίσταται από φυσική θαμνώδη βλάστηση (σκίνους, πουρνάρια),

β) το γεγονός ότι δεν εντοπίστηκαν παράκτιοι φυσικοί πόροι αξιοποιήσιμοι,

γ) το γεγονός ότι η περιοχή προσβάλλεται από Β, Β.Δ. ανέμους μικρής εντάσεως,

δ) τη μορφολογία του πυθμένα ο οποίος δεν παρουσιάζει εξάρσεις και έχει ομαλή κλίση κοντά στην ακτή,

ε) πρόκειται για ακτή με μικρό μέτωπο και μικρό ανάπτυσμα πελάγους αφού βρίσκεται σε υπήνεμο κόλπο,

στ) τη μη ύπαρξη τεχνικών έργων στην περιοχή,

ζ) το γεγονός ότι οι χρήσεις στην περιοχή ελέγχονται με την αριθμ 1319/20.7.1993 (ΦΕΚ 755 Β'/28.9.1993) ΚΥΑ περί μέτρων για την προστασία των υδροτόπων λιμνοθαλασσών Μεσολογίου - Αιτωλικού κάτω ρου και εκβολών ποταμών Ευήνου και Αχελώου και άλλων βιοτόπων της ευρύτερης περιοχής τους (συνθήκη RAMSAR),

η) αν και δεν υπάρχουν καταγεγραμμένα Δημόσια Κτήματα διαχειριζόμενα από το Υπουργείο Οικονομίας και Οικονομικών, συνεχόμενα του αιγιαλού, το Δημόσιο επιφυλάσσεται παντός δικαιώματός του,

θ) το γεγονός ότι δεν υφίσταται Κτηματολόγιο,

ι) γεγονός ότι η περιοχή προστατεύεται με την αριθμ 1319/20.7.1993 ΚΥΑ που αναφέρθηκε παραπάνω.

6. Την μη ύπαρξη καθορισμού ορίων αιγιαλού και παραλίας εκατέρωθεν της εξεταζόμενης περιοχής, αποφασίζουμε:

1. Καθορίζουμε στο πιο πάνω τοπογραφικό διάγραμμα:

α) Την οριογραμμή του αιγιαλού με ερυθρή συνεχή πολυγωνική γραμμή Α1, Α2,..., Α32, Α33 της οποίας οι κορυφές είναι εξαρτημένες από το κρατικό τριγωνομετρικό δίκτυο.

β) Την οριογραμμή της παραλίας με κίτρινη συνεχή πολυγωνική γραμμή Π1, Π2,..., Π32, Π33 της οποίας οι κορυφές είναι εξαρτημένες από το κρατικό τριγωνομετρικό δίκτυο.

2. Καθορίζουμε τη ζώνη παραλίας σε πλάτος 15 μ. ενιαία παράλληλα προς την γραμμή αιγιαλού για να εξυπηρετηθούν οι σκοποί της παρ. 2 του άρθρου 1 του ν. 2971/2001.

3. Δεν διακρίνονται ίχνη παλαιού αιγιαλού.

Η ΕΠΙΤΡΟΠΗ

Η Πρόεδρος

Τα Μέλη

ΙΩΑΝΝΗΣ ΜΠΑΡΚΑΣ



ΑΦΡΟΔΙΤΗ ΘΕΟΠΕΦΤΑΤΟΥ

ΕΛΕΥΘ. ΠΑΠΑΝΙΚΟΛΟΠΟΥΛΟΣ

ΜΑΡΙΑ ΠΑΠΑΔΑΤΟΥ - ΒΟΥΤΣΙΝΑ


ΧΡΗΣΤΟΣ ΜΑΗΣ

Απόσταση χάρτου Γ.Υ.Σ γενικής χρήσης κλίμακας 1/50000 Φύλλο Χάρτου
ΕΧΙΝΑΔΕΣ (συντάγη από τη Γεωγραφική Υπηρεσία Στρατού τον Μάιο του 1988)

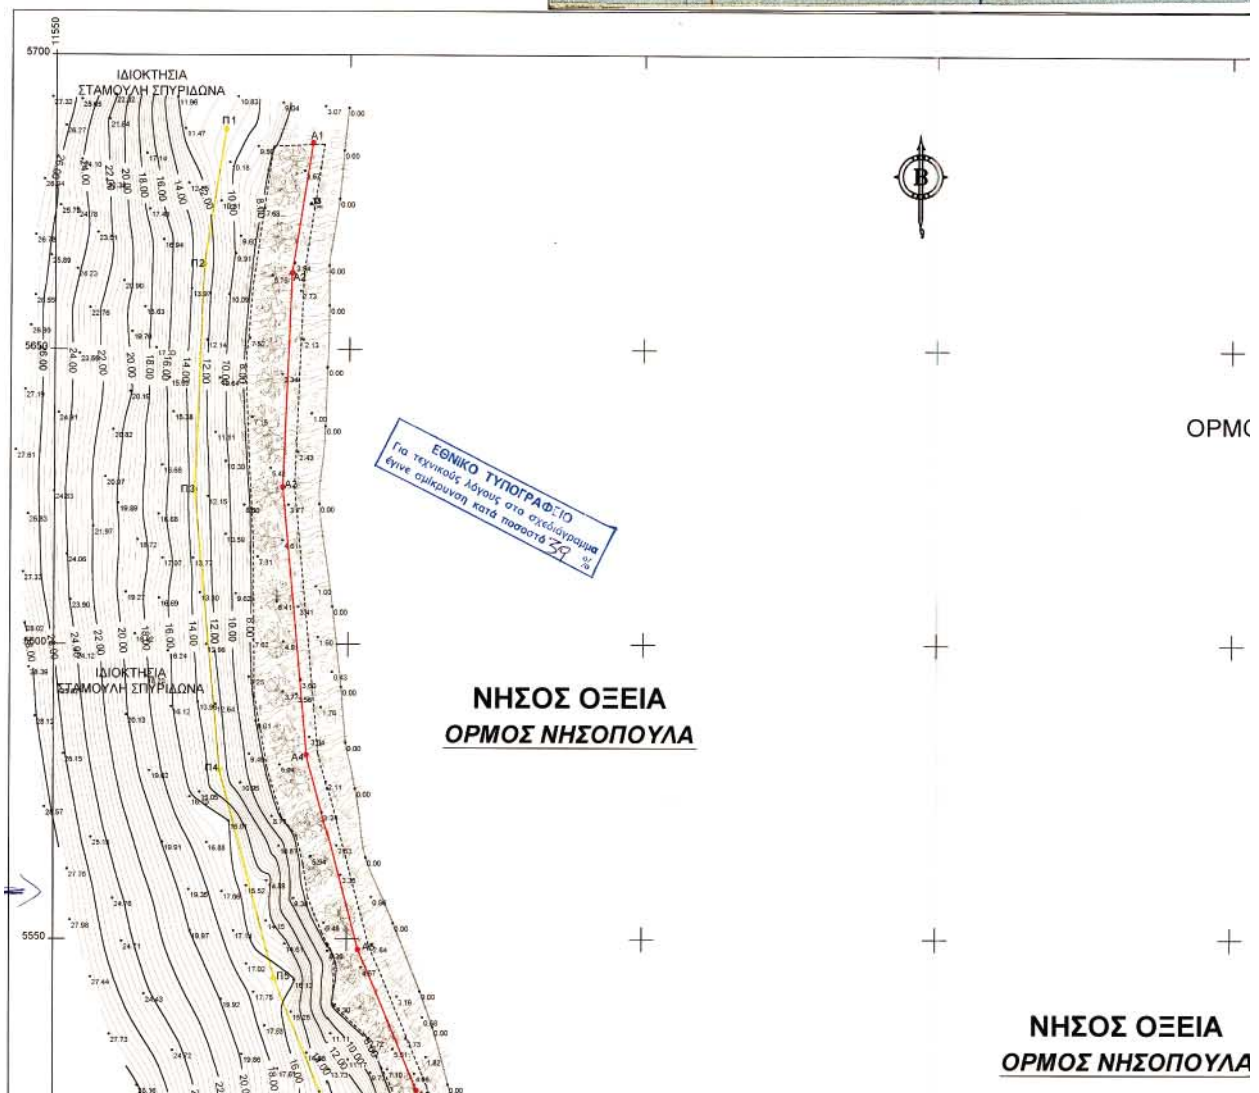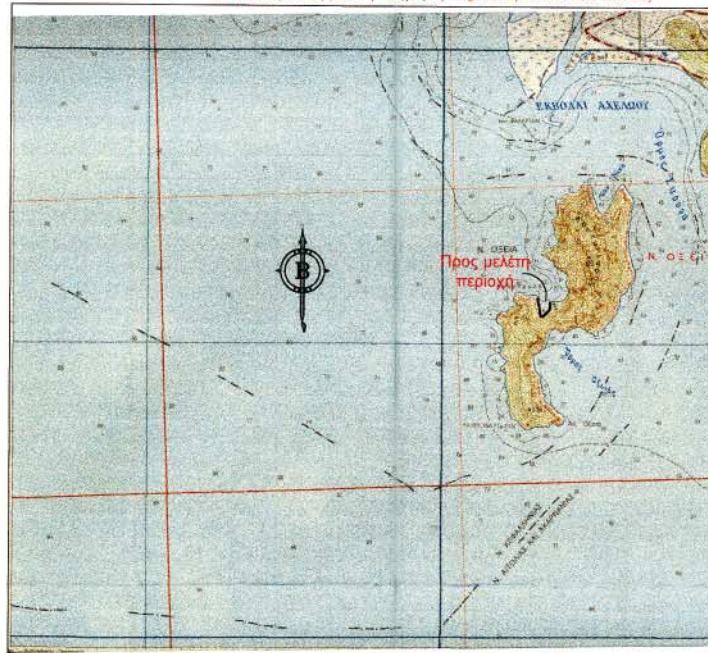



ΣΣ ΝΗΣΟΠΟΥΛΑ

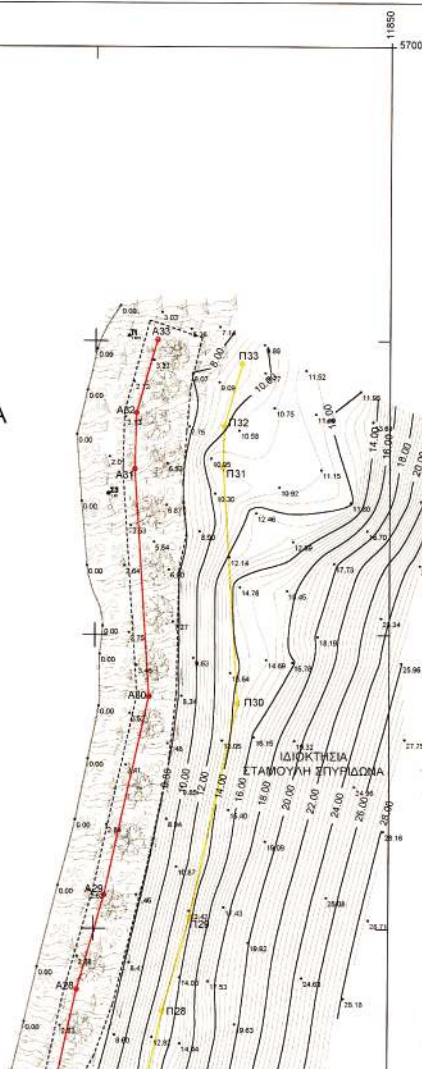

ΠΙΝΑΚΑΣ ΣΥΝΤΕΤΑΓΜΕΝΩΝ ΟΡΙΟΓΡΑΜΜΩΝ ΑΙΓΙΑΛΟΥ ΚΑΙ ΠΑΡΑΛΙΑΣ

ΚΩΔΙΚΟΣ	X	Ψ	ΚΩΔΙΚΟΣ	X	Ψ
A01	11593.694	5685.206	P01	11576.870	5687.489
A02	11590.283	5663.165	P02	11575.328	5664.609
A03	11588.858	5626.710	P03	11573.831	5626.312
A04	11593.044	5581.308	P04	11578.224	5578.667
A05	11601.891	5548.155	P05	11587.650	5543.343
A06	11611.704	5524.188	P06	11597.249	5520.052
A07	11615.381	5502.555	P07	11600.400	5501.197
A08	11616.083	5456.728	P08	11601.073	5457.255
A09	11612.975	5420.487	P09	11598.014	5421.586
A010	11611.664	5399.077	P010	11596.422	5395.591
A011	11614.339	5394.304	P011	11604.300	5381.536
A012	11618.875	5393.035	P012	11616.304	5378.178
A013	11632.859	5392.057	P013	11629.000	5377.290
A014	11642.868	5387.422	P014	11633.806	5375.019
A015	11646.967	5383.011	P015	11634.160	5374.655
A016	11649.197	5377.490	P016	11637.273	5366.983
A017	11666.178	5367.957	P017	11664.436	5351.732
A018	11673.960	5370.353	P018	11682.362	5357.238
A019	11687.638	5385.922	P019	11699.847	5376.528
A020	11700.529	5405.972	P020	11713.056	5397.717
A021	11710.858	5421.034	P021	11722.284	5411.173
A022	11726.657	5435.692	P022	11737.060	5425.438
A023	11741.652	5454.332	P023	11752.234	5443.555
A024	11762.102	5470.178	P024	11770.765	5457.916
A025	11769.646	5475.029	P025	11780.340	5464.072
A026	11787.443	5501.286	P026	11801.217	5494.872
A027	11793.636	5523.157	P027	11808.198	5519.528
A028	11797.190	5539.632	P028	11811.752	5536.002
A029	11801.719	5555.613	P029	11816.277	5551.968
A030	11809.139	5589.665	P030	11824.244	5588.533
A031	11806.629	5626.326	P031	11821.643	5628.601
A032	11806.897	5637.829	P032	11821.638	5635.523
A033	11810.441	5650.249	P033	11824.866	5646.133

ΥΠΟΜΝΗΜΑ ΕΠΙΤΡΟΠΗΣ


Το παρόν τοπογραφικό διάγραμμα συνοδεύει την από 28/10/2003 έκθεση της αρμόδιας επιτροπής (Ν. 2971/19-12-2001), καθορισμού των ορίων αιγιαλού, παραλίας και παλαιού αιγιαλού.
Οι κορυφές των οριογραμμών του αιγιαλού και της παραλίας έχουν εξαρτηθεί από το Εθνικό Γεωδαιτικό Σύστημα Αναφοράς.
Ελλειψοειδές BESSEL.
Προβολή HATT (ισοπέχουσα αζιμουθιακή προβολή).
Αρχή Συντεταγμένων: Κέντρο Φ. Χάρτου Ιθάκη-Εχινάδες κλίμακας 1/100000, $\varphi=38^{\circ} 15'$, $\lambda=2^{\circ} 45'$.
Η κόκκινη γραμμή συμβολίζει την οριογραμμή του αιγιαλού ενώ στα σημεία θάλασσας υπάρχει και η κωδικοποίηση των κορυφών από Α1, Α2, ..., Α33.
Το συνολικό μήκος της γραμμής του αιγιαλού είναι 692.089 μέτρα.
Η κίτρινη γραμμή συμβολίζει την οριογραμμή της παραλίας ενώ στα σημεία θάλασσας υπάρχει και η κωδικοποίηση των κορυφών από Π1, Π2, ..., Π33.
Το συνολικό μήκος της γραμμής της παραλίας είναι 739.473 μέτρα.
Οι δύο γραμμές απέχουν μεταξύ τους απόσταση 15 μέτρων ενώ είναι παράλληλες σε όλο το μήκος τους.
Η επιτροπή διαπίστωσε ότι δεν υφίσταται παλαιός αιγιαλός.


ΠΡΟΕΔΡΟΣ

Υπογραφή Προέδρου
ΥΠΟΧΡΕΩΣΗ - ΣΥΝΤΑΞΗ
Εμπειρία: 10/4/4

ΤΑ ΜΕΛΗ

Υπογραφή Μέλους
Ι. ΜΠΑΡΚΑΒ
Μέλος
Αφροδίτη Επιτροπής
Πολιτικής Οργάνωσης

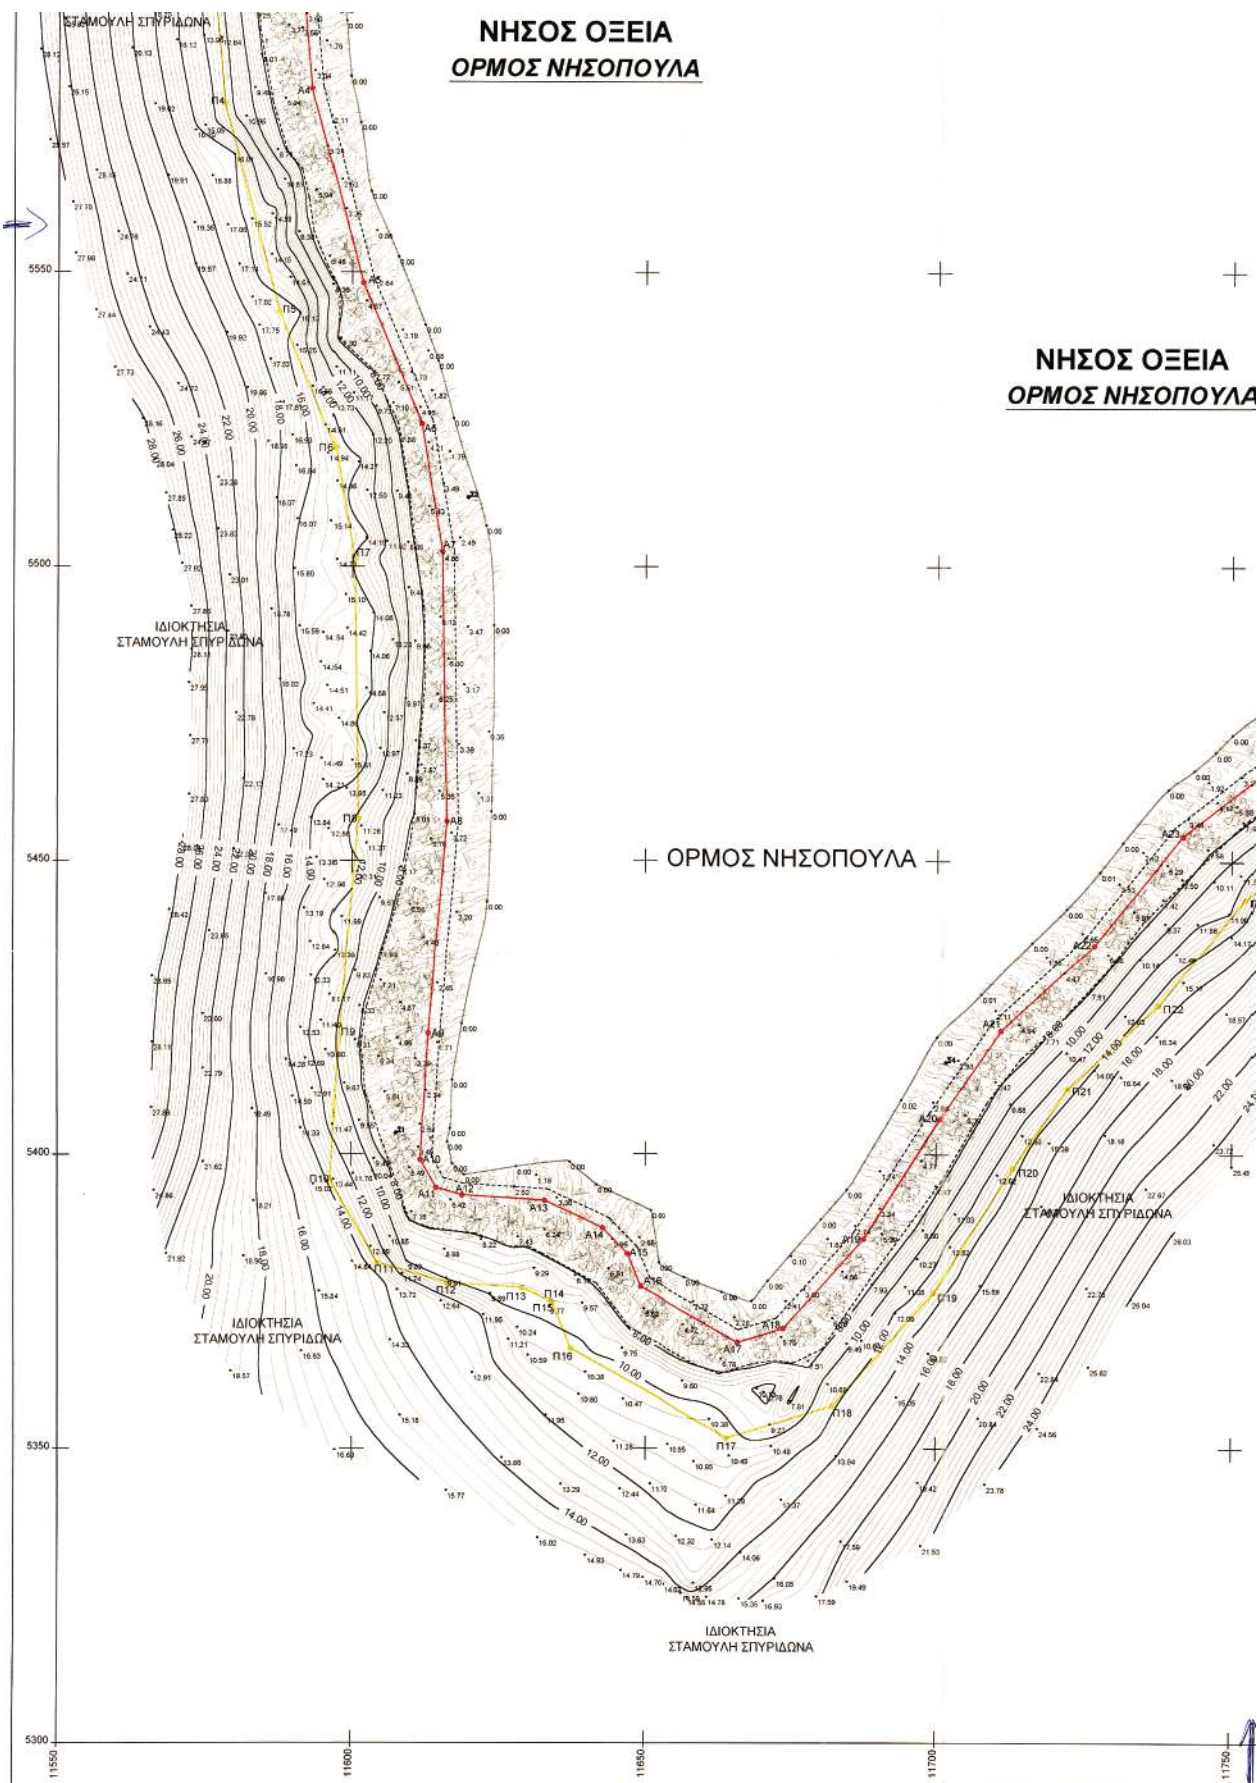

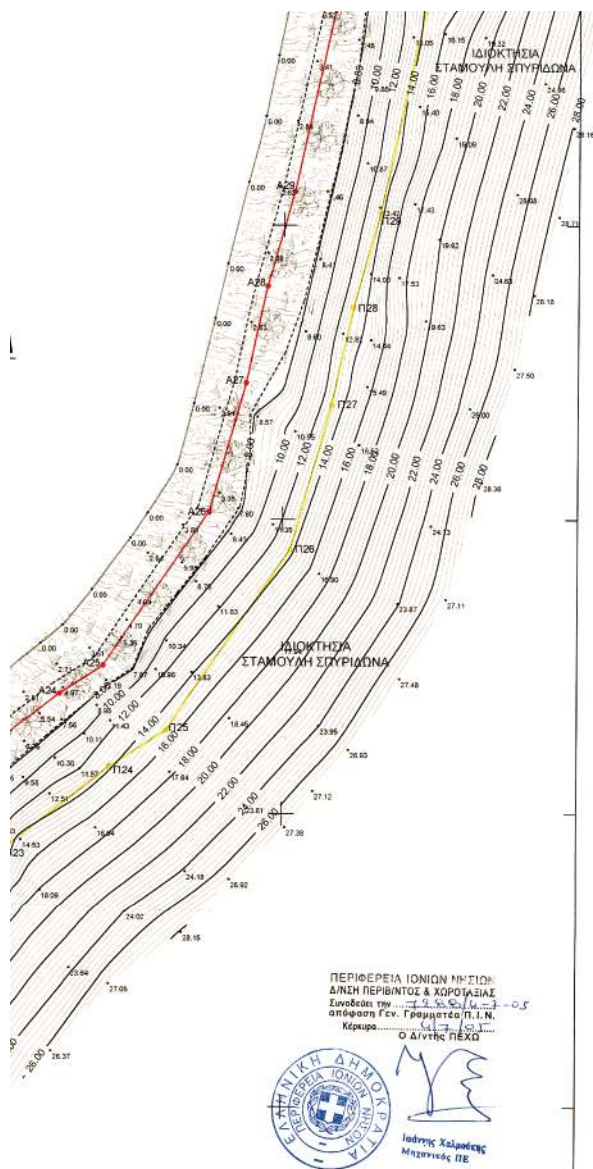

ΥΠΟΜΝΗΜΑ ΣΥΜΒΟΛΙΣΜΩΝ	
ΣΤΑ	Στάση - Υψόμετρο
	ΓΡΑΜΜΗ ΑΙΓΙΑΛΟΥ
	ΓΡΑΜΜΗ ΠΑΡΑΛΙΑΣ
	Συρματόπλεγμα
AZ	Κωδικός Οροσήμου
	Καταπτώσεις-Βράχα
	ΤΥΠΙΚΗ ΒΛΑΣΤΗΣΗ (θαλάσσια, παρυφάνεια, γλάστρα κ.λπ.)
	Ακτογραμμή
	ΟΡΙΟΓΡΑΜΜΗ ΦΥΣΙΚΗΣ ΒΛΑΣΤΗΣΗΣ
	ΣΤΥΛΟΣ Δ.Ε.Η-ΦΩΤΕΙΩΤΙΚΟ-ΣΤΥΛΟΣ ΟΤΕ

Η κόκκινη γραμμή συμβολίζει την οριογραμμή του αιγιαλού ενώ στα σημεία θάλασσας υπάρχει και η κωδικοποίηση των κορυφών από Α1, Α2, ..., Α33. Το συνολικό μήκος της γραμμής του αιγιαλού είναι 692.089 μέτρα. Η κίτρινη γραμμή συμβολίζει την οριογραμμή της παραλίας ενώ στα σημεία θάλασσας υπάρχει και η κωδικοποίηση των κορυφών από Π1, Π2, ..., Π33. Το συνολικό μήκος της γραμμής της παραλίας είναι 739.473 μέτρα. Οι δύο γραμμές απέχουν μεταξύ τους απόσταση 15 μέτρων ενώ είναι παράλληλες σε όλο το μήκος τους. Η επιτροπή διαπίστωσε ότι δεν υφίσταται παλαιός αιγιαλός.

ΠΡΟΕΔΡΟΣ

ΓΕΩΡΓΙΟΣ ΚΑΡΕΤΣΟΣ
Εμπειρογ. Π.Ι.Ν.

ΤΑ ΜΕΛΗ

Ι. ΜΠΑΡΚΑΒ
Μέλος, Π.Ι.Ν.
Αφροδίτη Βασιλειάδου
Πολιτικός Μηχανικός
Αφ. ΜΑΥΣ
και Μπαρκαβ
ΠΑΡΑΡΤΗΜΑΤΟΣ 5.1
ΑΝΤΙΠΡΟΪΚΕΤΕΣ 5.1

ΕΝΔΙΑΦΕΡΟΜΕΝΟΣ:

Α Λ Μ Ε Ε.Π.Ε

Έργο

ΤΟΠΟΓΡΑΦΙΚΗ ΑΠΟΤΥΠΩΣΗ ΖΩΝΗΣ ΠΑΡΑΛΙΑΣ
ΣΤΗΝ ΝΗΣΟ ΟΞΕΙΑ

Θέση

ΟΡΜΟΣ ΝΗΣΟΠΟΥΛΑΣ - ΝΗΣΟΣ ΟΞΕΙΑ
ΝΟΜΟΣ ΚΕΦΑΛΛΗΝΙΑΣ

Θέμα σχεδίου

ΤΟΠΟΓΡΑΦΙΚΟ ΔΙΑΓΡΑΜΜΑ
ΜΕΛΕΤΗΣ ΚΑΘΟΡΙΣΜΟΥ ΟΡΙΩΝ
ΑΙΓΙΑΛΟΥ, ΠΑΡΑΛΙΑΣ ΚΑΙ
ΠΑΛΑΙΟΥ ΑΙΓΙΑΛΟΥ ΣΥΜΦΩΝΑ
ΜΕ ΤΙΣ ΔΙΑΤΑΞΕΙΣ ΤΟΥ
Ν.2971/2001

Ισοδιάσταση: 0.40 μέτρα

κλίμακα 1/500

αριθμός μελέτης 03

αριθμός σχεδίου Α

χρονολογία μελέτης ΦΕΒΡΟΥΑΡΙΟΣ 2003

ο Συντάξας υπογραφή - σφραγίδα

ΑΘΗΝΑ
ΤΕΧΝΟΛΟΓΟΣ
ΠΤΥΧΙΟΥΧΟΣ
ΑΡ. Π.Γ.Μ. 427
ΝΕΟΧΩΡΗ ΜΕΣΟΛΟΝ

Ο Προϊστάμενος Τ.Υ.Δ.Μ.
Αναρτήθηκε 5/6/2003

ο Ελέγχας υπογραφή - σφραγίδα

ΔΗΜΗΤΡΙΟΣ Η. ΑΝΔΡΟΝΙΚΟΥ
ΔΙΠΛ. ΠΟΛΙΤΙΚΟΣ ΜΗΧΑΝΙΚΟΣ

Θεωρήσεις

Μελετητής:

ΑΘΗΝΑ ΑΠ. ΚΑΡΕΤΣΟΥ
ΤΕΧΝΟΛΟΓΟΣ ΠΟΛΙΤΙΚΟΣ ΜΗΧΑΝΙΚΟΣ

Αριθ. 3921

(2)

Άρση αναδάσωσης έκτασης εμβαδού 600 τ.μ. στη θέση «Περναράκι» περιοχής Σιμωτάτων Δήμου Λειβαθούς Ν. Κεφ/νιάς.

Ο ΓΕΝΙΚΟΣ ΓΡΑΜΜΑΤΕΑΣ
ΠΕΡΙΦΕΡΕΙΑΣ ΙΟΝΙΩΝ ΝΗΣΙΩΝ

Έχοντας υπόψη:

1. Τις περί Διοικητικής αποκέντρωσης διατάξεις του αρ. 2 του ν. 3200/1955 όπως τροποποιήθηκε και συμπληρώθηκε μεταγενέστερα.
2. Τις διατάξεις του άρθρου 44 του ν. 998/1979 «περί προστασίας των δασών και των δασικών εν γένει εκτάσεων της χώρας» όπως αυτό συμπληρώθηκε με το αρ. 1 παρ. 9 του ν. 3208/2003.
3. Τις διατάξεις του άρθρου 21 παρ. 2 του ν. 3208/2003 «Προστασία των δασικών οικοσυστημάτων, κατάρτιση δασολογίου, ρύθμιση εμπραγμάτων δικαιωμάτων επί δασών και δασικών εν γένει εκτάσεων και άλλες διατάξεις.
4. Τις αριθμ. α) 160417/1180/8.7.1980 και β) 182447/3049/24.9.1980 διαταγές του Υπουργείου Γεωργίας.
5. Το ν. 2218/13.6.1994 «περί ίδρυσης Νομαρχιακής Αυτοδιοίκησης, τροποποίησης διατάξεων για την πρωτοβάθμια αυτοδιοίκηση και την περιφέρεια και άλλες διατάξεις» όπως τροποποιήθηκε μεταγενέστερα.
6. Τον ν. 2503/30.5.1997 «Διοίκηση, οργάνωση, στελέχωση της περιφέρειας, ρύθμιση θεμάτων για την τοπική αυτοδιοίκηση και άλλες διατάξεις».
7. Την αριθμ. 87234/7539/3.9.1997 εγκύκλιος διαταγή Υπουργού Γεωργίας.
8. Την αριθμ. 107143/1057/18.9.2003 διαταγή Υφυπουργού Γεωργίας.
9. Την αριθμ. 4183/21.10.1998 Απόφαση του Γενικού Γραμματέα Περιφέρειας Ιόνιων Νησιών, με την οποία κη-

ρύχθηκε αναδασωτέα, λόγω πυρκαγιάς, έκταση εμβαδού 600 τ. μ.

10. Την αριθμ. 20/2004 απόφαση της Δευτεροβάθμιας Επιτροπής Επίλυσης Δασικών Αμφισβητήσεων Εφετείου Πατρών (άρθρο 10 παρ. 3 του ν. 998/1979), η οποία έκρινε, οριστικά και τελεσίδικα, τον χαρακτήρα της έκτασης εμβαδού 600 τ.μ. ως μη δασικό και την αριθμ. 1602/3.3.2005 βεβαίωση τελεσιδικίας αυτής.

11. Την αριθμ. 3187/12.5.2005 εισήγηση της Δ/νσης Δασών Ν. Κεφ/νιάς, με την οποία προτείνεται να γίνει άρση της αναδάσωσης της αναφερόμενης στο θέμα έκτασης, γιατί οριστικά και τελεσίδικα κρίθηκε ομόφωνα ως μη δασικό χαρακτήρα, με αποτέλεσμα να έχει ανατραπεί η αιτιολογική βάση με την οποία αυτή είχε κηρυχθεί ως αναδασωτέα, αποφασίζουμε:

Αίρουμε την αναδάσωση της έκτασης εμβαδού 600 τ.μ., η οποία κηρύχθηκε ως αναδασωτέα, μετά από πυρκαγιά, με την αριθμ. 4183/21.10.1998 απόφαση του Γενικού Γραμματέα Περιφέρειας Ιόνιων Νησιών, που βρίσκεται στη θέση «Περναράκι» περιοχής Σιμωτάτων, περιφέρειας Δήμου Λειβαθούς Ν. Κεφ/νιάς και προσδιορίζεται από τα στοιχεία: Α-Β-Γ-Δ-Α, όπως φαίνονται στο συνημμένο απόσπασμα χάρτη Γ.Υ.Σ. κλίμακας 1:5.000, το οποίο αποτελεί αναπόσπαστο μέρος της απόφασης αυτής και ορίζεται ως εξής:

Ανατολικά: Με μη δασική έκταση

Δυτικά: Με μη δασική έκταση

Βόρεια: Με μη δασική έκταση

Νότια: Με μη δασική έκταση

Η απόφαση αυτή να δημοσιευθεί στην Εφημερίδα της Κυβερνήσεως.

Κέρκυρα, 10 Ιουνίου 2005


Ο Γενικός Γραμματέας Περιφέρειας
ΣΩΤΗΡΙΟΣ ΒΟΣΔΟΥ

ΕΘΝΙΚΟ ΤΥΠΟΓΡΑΦΕΙΟ

Για τεχνικούς λόγους στο σχεδιάγραμμα
έγινε σμίκρυνση κατά ποσοστό 78 %

ΕΛΛΗΝΙΚΗ ΔΗΜΟΚΡΑΤΙΑ
ΠΕΡΙΦΕΡΕΙΑ ΙΟΝΙΩΝ ΝΗΣΙΩΝ
Δ/ΝΣΗ ΔΑΣΩΝ ΚΕΦ/ΝΙΑΣ

Ανήκει στην αριθμ. : 3921/10-6-2005
Απόφαση Γενικού Γραμματέα Π. Ι. Ν.
ΑΠΟΣΠΑΣΜΑ ΧΑΡΤΗ Γ.Υ.Σ. με αριθμ. : 6134/7
ΔΗΜΟΣ : ΛΕΙΒΑΘΟΥΣ
ΘΕΣΗ : «ΠΕΡΝΑΡΑΚΙ» περιοχής ΣΙΜΩΤΑΤΩΝ
ΚΛΙΜΑΚΑ : 1:5.000

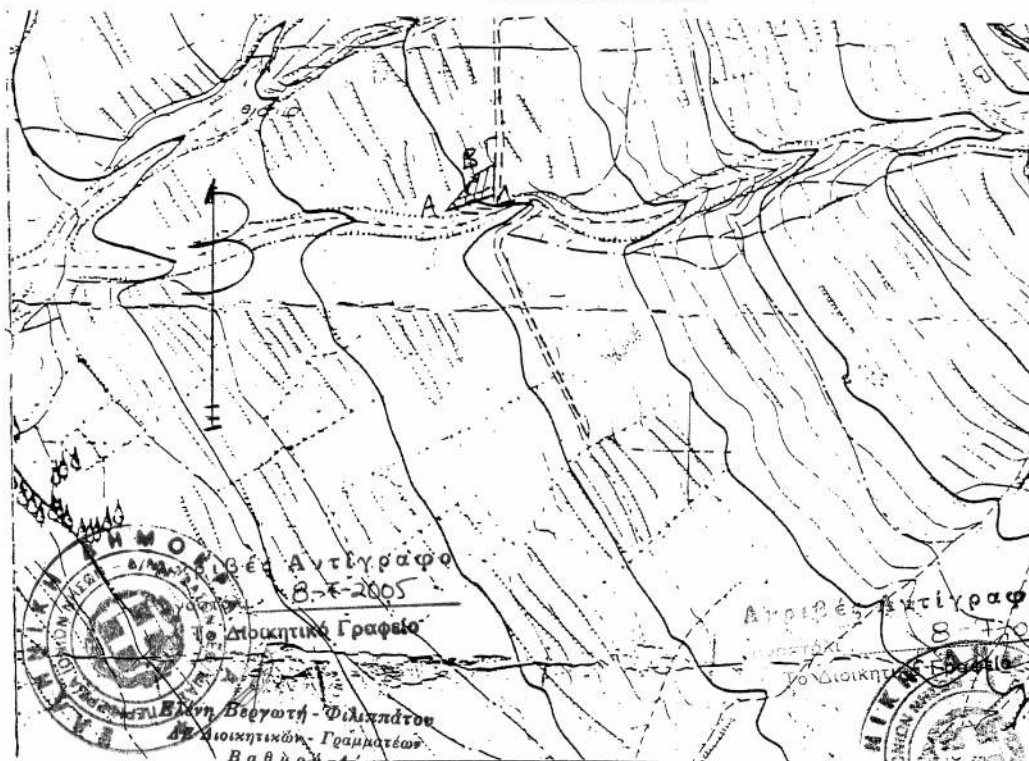

ΥΠΟΜΝΗΜΑ :



Α-Β-Γ-Δ-Α : Όρια της προς άρση αναδασωτέας έκτασης εμβαδού 600 τ.μ.

ΘΕΩΡΗΘΗΚΕ

Κέρκυρα 10-6-2005

-Ο-

ΓΕΝΙΚΟΣ ΓΡΑΜΜΑΤΕΑΣ

ΣΩΤΗΡΙΟΣ ΒΟΣΔΟΥ

ΘΕΩΡΗΘΗΚΕ

Αργοστόλι 12-5-2005

-Ο-

Δ/ΝΤΗΣ ΔΑΣΩΝ

Ανδρέας Γ. Παπασαλούρος
Δασολόγος
Βεβού Α'

Αργοστόλι 12-5-2005

-Ο-

ΣΥΝΤΑΚΤΗΣ

Βασίλειος Ε. Παπαδόπουλος
Δασολόγος
Βεβού Α'