



04011870911050008



11145

ΕΦΗΜΕΡΙΣ ΤΗΣ ΚΥΒΕΡΝΗΣΕΩΣ

ΤΗΣ ΕΛΛΗΝΙΚΗΣ ΔΗΜΟΚΡΑΤΙΑΣ

ΤΕΥΧΟΣ ΤΕΤΑΡΤΟ

Αρ. Φύλλου 1187

9 Νοεμβρίου 2005

ΑΠΟΦΑΣΕΙΣ

Αριθμ. 41773

Καθορισμός συμπληρωματικών όρων και περιορισμών δόμησης της, με αρ. πρωτ. ΔΠΣ/ΠΟ/25160/12.11.2002 Απόφασης Υφυπουργού ΠΕ.ΧΩ.Δ.Ε. (ΦΕΚ 1080/Δ/9.12.2002) με την οποία χαρακτηρίστηκαν ως διατηρητέα δύο (2) κτίρια στην θέση «ΙΓΓΛΙΣΑΤΑ» του οικισμού Σβορωνάτων, Δήμου Λειβαθούς, νομού Κεφαλληνίας.

Ο ΥΦΥΠΟΥΡΓΟΣ ΠΕΡΙΒΑΛΛΟΝΤΟΣ, ΧΩΡΟΤΑΞΙΑΣ ΚΑΙ ΔΗΜΟΣΙΩΝ ΕΡΓΩΝ

Έχοντας υπόψη:

1. Τις διατάξεις της παρ. 2 του άρθρου 110 του Κώδικα Βασική Πολεοδομικής Νομοθεσίας (άρθρο μόνο του κωδικοποιημένου π.δ/τος της 14/24.7.1999 - Δ' 580), όπως αντικαταστάθηκε με την παρ. 2 του άρθρου 3 του ν. 2831/2000 «Τροποποίηση των διατάξεων του ν. 1577/1985 «Γενικός Οικοδομικός Κανονισμός» και άλλες πολεοδομικές διατάξεις» (Α' 140).

2. Τις διατάξεις του άρθρου 90 του «Κώδικα Νομοθεσίας για την Κυβέρνηση και τα Κυβερνητικά Όργανα», που κυρώθηκε με το άρθρο πρώτο του π.δ./τος 63/2005 (Α' 98).

3. Την υπ' αριθμ. 4881/19.5.2004 απόφαση του Πρωθυπουργού και του Υπουργού Περιβάλλοντος Χωροταξίας και Δημοσίων Έργων «Ανάθεση αρμοδιοτήτων Υπουργού Περιβάλλοντος, Χωροταξίας και Έργων στους Υφυπουργούς Περιβάλλοντος Χωροταξίας και Δημοσίων Έργων» (Β' 754/19.5.2004).

4. Τις διατάξεις της παρ. β του άρθρου 1 του π.δ./τος 28/28.1.1993 «Καθορισμός αρμοδιοτήτων που διατηρούνται από τον Υπουργό και τις Περιφερειακές Υπηρεσίες διανομαρχιακού επιπέδου του Υπουργείου Περιβάλλοντος, Χωροταξίας και Δημοσίων Έργων» (Α' 9).

5. Την από 23.6.2005 αιτιολογική έκθεση της Δ/σης Πολ/κού Σχεδιασμού - Τμήμα Παραδοσιακών Οικισμών για την οποία τηρήθηκε η νόμιμη διαδικασία κοινοποίησης (αρ. πρωτ. ΥΠΕΧΩΔΕ/ΔΠΣ/ΠΟ/14997/23.6.2005).

6. Την από 23.6.2005 σύμφωνη γνώμη των ενδιαφερομένων (αρ. πρωτ. ΥΠΕΧΩΔΕ/ΔΠΣ/ΠΟ/26790/23.6.2005).

7. Την υπ' αριθμ. ΥΠΕΧΩΔΕ/ΔΟΚΚ/31170/05 βεβαίωση περί της μη έγκρισης Μ.Σ.Δ.

8. Το γεγονός ότι από τις κανονιστικές διατάξεις αυτής της απόφασης δεν προκαλείται δαπάνη σε βάρος του κρατικού προϋπολογισμού και του προϋπολογισμού του οικείου Ο.Τ.Α., αποφασίζουμε:

Στα δύο (2) κτίρια που βρίσκονται στη θέση «ΙΓΓΛΙΣΑΤΑ» του οικισμού Σβορωνάτων του Δήμου Λειβαθούς (Ν. Κεφαλληνίας) σε ιδιοκτησία κείμενη εν μέρει εντός και εν μέρει εκτός των νομίμως υφισταμένων ορίων του οικισμού αυτού, τα οποία έχουν χαρακτηριστεί ως διατηρητέα με την υπ' αριθμ. 25160/12.11.2002 Απόφαση Υπουργού Περιβάλλοντος, Χωροταξίας και Δημοσίων Έργων (ΦΕΚ 1080/Δ/9.12.2002), φερόμενο ως ιδιοκτησία Βασιλείου Μπερσή, καθορίζονται συμπληρωματικοί όροι και περιορισμοί δόμησης ως εξής:

1. Αντικαθίσταται το συνοδευτικό τοπογραφικό διάγραμμα κλίμακας 1:500, που δημοσιεύθηκε με την παραπάνω απόφαση, με το πρωτότυπο τοπογραφικό διάγραμμα κλ. 1:200, όπου τα δύο (2) κτίρια εμφανίζονται με μαύρη διαγράμμιση υπό τα στοιχεία «κύριο κτίριο» και «βοηθητικό κτίριο», που θεωρήθηκε από τον Προϊστάμενο της Δ/σης Τοπογραφικών Τοπογραφικών Εφαρμογών με την υπ' αριθμ. 41773/2005 πράξη του και που αντίτυπό του σε φωτοσμίκρυνση δημοσιεύεται με την παρούσα Απόφαση.

2. Επιτρέπεται για, λόγους λειτουργικούς, η κατάργηση της υφιστάμενης εξωτερικής κλίμακας στο βορειοανατολικό άκρο του κύριου κτιρίου και η κατασκευή ισόγειας προσθήκης εμβαδού 3,84 τετρ. μέτρων, η οποία εμφανίζεται κατά θέσιν στο πρωτότυπο διάγραμμα κάλυψης Κλ. 1 «200, υπο την ένδειξη «προσθήκη» που ομοίως θεωρήθηκε από τον Προϊστάμενο της Δ/σης Τοπογραφικών Εφαρμογών με την προαναφερόμενη πράξη του και αντίτυπό του σε φωτοσμίκρυνση δημοσιεύεται με την παρούσα απόφαση.

3. Η κατά τα ανωτέρω προσθήκη κατασκευάζεται σύμφωνα με την, εγκεκριμένη από την αρμόδια Επιτροπή Πολεοδομικού και Αρχιτεκτονικού Ελέγχου (ΕΠΑΕ), αρχιτεκτονική μελέτη (πρακτικό 40/20.12.2004/θέμα 7^ο), χωρίς υπέρβαση των ισχυόντων για την περιοχή των διατηρητέων κτιρίων, όρων και περιορισμών δόμησης και ελέγχεται από την αρμόδια πολεοδομική υπηρεσία κατά την διαδικασία έκδοσης της σχετικής οικοδομικής αδείας.

4. Ανεξαρτήτως της επιτρεπόμενης χρήσης των διατηρητέων κτιρίων ως τουριστικών καταλυμάτων, οι

όροι δόμησης και η μέγιστη επιτρεπόμενη εκμετάλλευση είναι οι ισχύοντες όροι δόμησης και η ισχύουσα μέγιστη επιτρεπόμενη εκμετάλλευση που ισχύουν για την χρήση κατοικίας στην περιοχή, τόσο για το εντός των ορίων, όσο και για το εκτός ορίων οικισμού, τμήμα της ιδιοκτησίας.

5. Επιτρέπεται η χρήση και η διαμόρφωση του εσωτερικού χώρου των διατηρητέων κτιρίων ως τουριστικού καταλύματος, όπως και η διαμόρφωση του περιβάλλοντος χώρου για την εξυπηρέτηση της χρήσης αυτής, μετά από έγκριση της σχετικής μελέτης από την αρμόδια Επιτροπή Πολεοδομικού και Αρχιτεκτονικού Ελέγχου (Ε.Π.Α.Ε.)

6. Κατά τα λοιπά εξακολουθούν να ισχύουν τα οριζόμενα από τις διατάξεις της υπ' αρ. 25160/12.11.02 Απόφασης (ΦΕΚ 1080/Δ/9.12.2002)


7. Η ισχύς της παρούσας απόφασης αρχίζει από τη δημοσίευσή της στην Εφημερίδα της Κυβερνήσεως.


Η απόφαση αυτή να δημοσιευθεί στην Εφημερίδα της Κυβερνήσεως.

Αθήνα, 10 Οκτωβρίου 2005

Ο ΥΦΥΠΟΥΡΓΟΣ

ΣΤΑΥΡΟΣ ΕΛ. ΚΑΛΟΓΙΑΝΝΗΣ

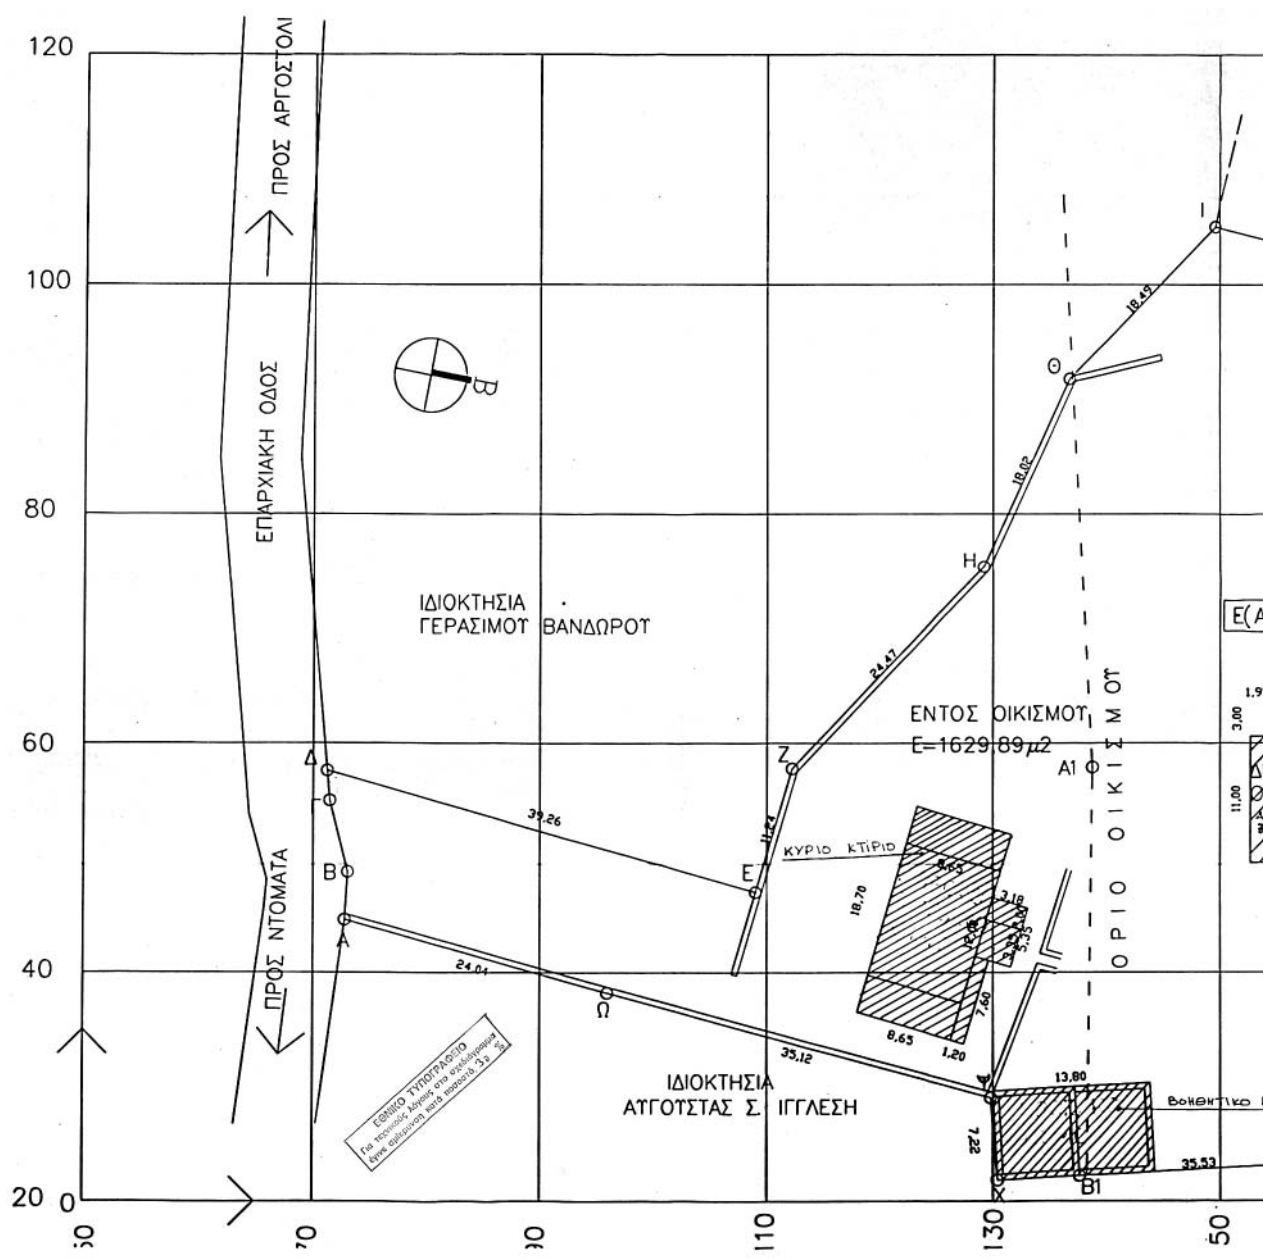

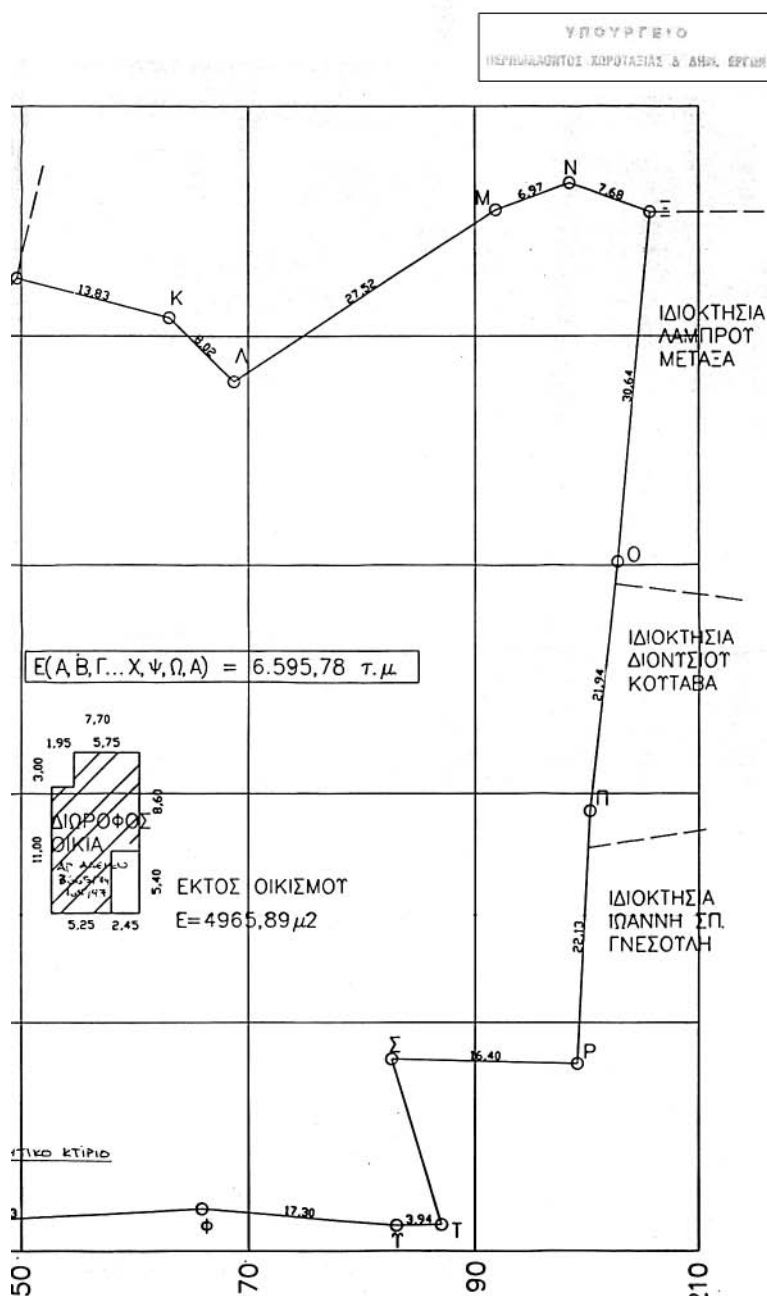

**ΥΠΟΥΡΓΕΙΟ ΠΕΡΙΒΑΛΛΟΝΤΟΣ
ΧΩΡΟΤΑΞΙΑΣ & ΔΗΜΟΣΙΩΝ ΕΡΓΩΝ**

ΔΙΕΥΘΥΝΣΗ ΠΟΛΕΟΔΟΜΙΚΟΥ ΣΧΕΔΙΑΣΜΟΥ ΤΜΗΜΑ
ΠΑΡΑΔΟΣΙΑΚΩΝ ΟΙΚΙΣΜΩΝ

ΘΕΜΑ: ΧΑΡΑΚΤΗΡΙΣΜΟΣ ΚΤΙΡΙΩΝ
92 ΔΙΑΤΗΡΗΤΕΩΝ

Δύο (2) κτίρια στην θέση "ΙΓΓΛΙΣΙΑΤΑ"
(ΟΙΛΙΜΟΣ ΣΒΟΡΕΝΑΤΩΝ) του ΔΗΜΟΥ
ΛΕΙΒΑΘΟΥΣ, ΝΟΜΟΥ ΚΕΦΑΛΛΗΝΙΑΣ

ΥΠΟΜΝΗΜΑ


Τοπογραφικό Διάγραμμα (κλ. 1:200)
 σε αντικατάσταση του τοπογραφικού
 διαγράμματος που συνοδεύει την υπ' αριθμ.
 ΔΠΣ/25160/12-11-02 Απόφαση Υφυπουργού
 Π.Ε. Χ.Ε. Δ.Ε. (ΦΕΚ 1080/Δ/9-12-02).


41793/05

ΠΙΝΑΚΑΣ ΣΥΝΤΕΤΑΓΜΕΝΩΝ

A A	X	W
B	72,960	44,605
G	72,655	48,779
B	71,097	55,000
E	70,877	57,600
A	108,677	47,500
E	128,377	52,700
H	128,877	75,380
0	136,377	91,760
I	199,237	105,640
K	162,877	101,600
L	162,877	96,800
M	191,477	111,000
N	198,037	113,360
E	205,277	110,800
Z	205,277	80,000
P	199,877	58,500
P	198,777	36,400
T	182,377	36,800
T	186,717	22,300
V	175,377	22,500
U	175,377	23,700
BI	137,248	22,760
X	130,057	21,840
Y	129,477	29,040
Y	129,477	38,000
A	72,960	44,605

ΣΕ = 6597,00 €

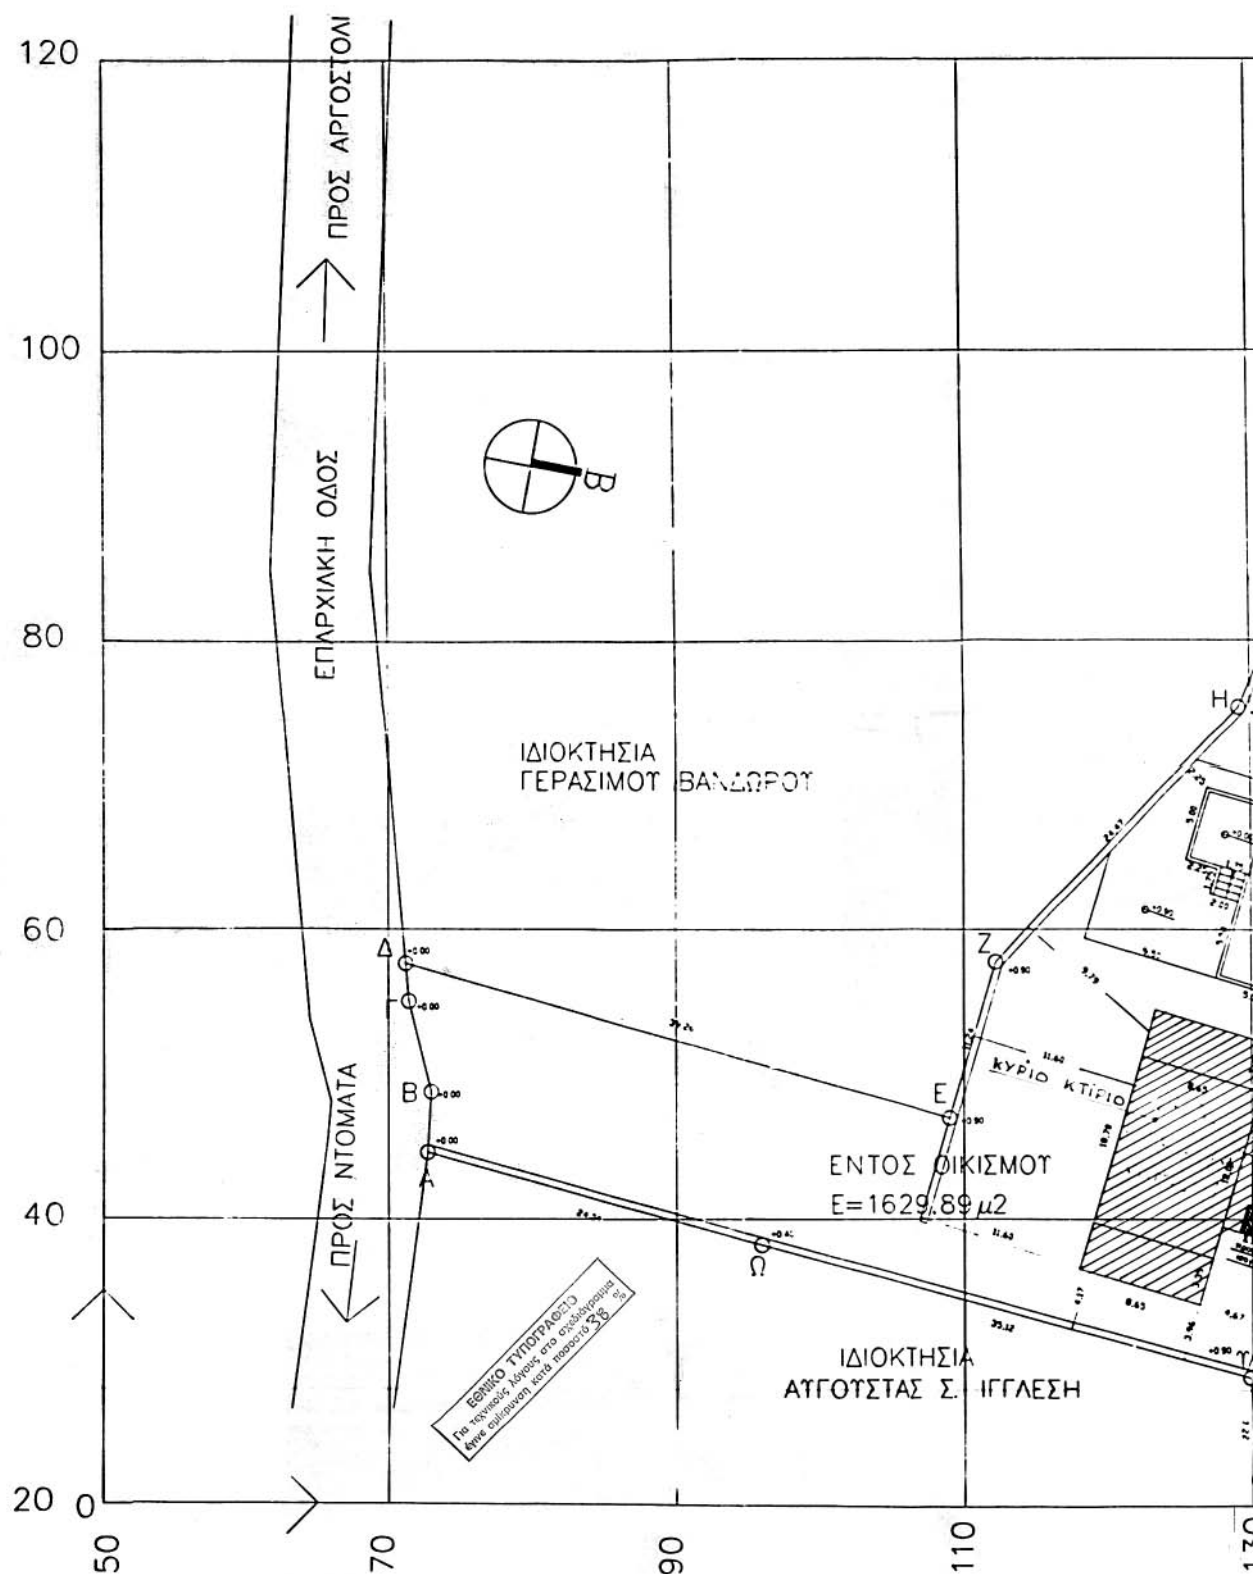

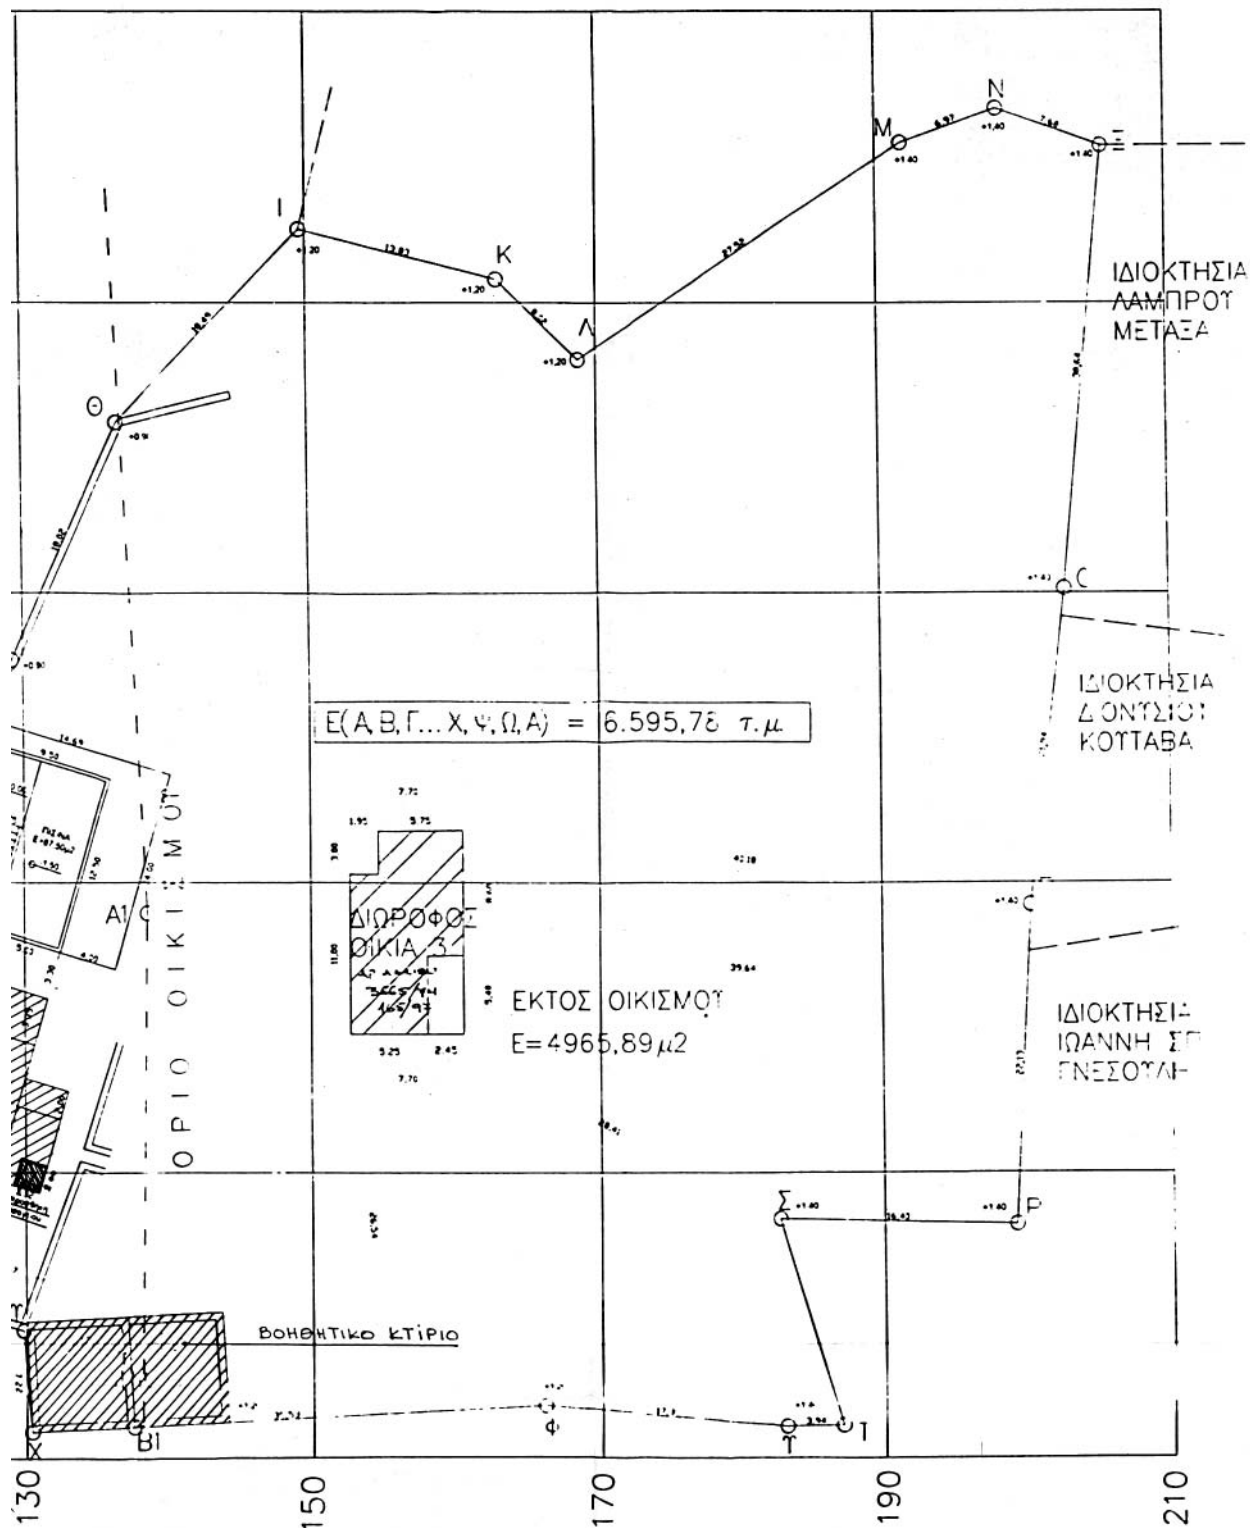

ΥΠΟΜΝΗΜΑ1. ΕΜΒΑΣΩΝ ΟΙΚΟΠΕΔΟΥ: (Α,Β,Γ.....Π,Ρ,Σ,Ψ,Ω,Α)=6597,00μ²

2. ΕΠΙΤΡΕΠΟΜΕΝΗ ΚΑΛΥΨΗ:

α) ΕΚΤΑΣΗ ΕΝΤΟΣ ΟΙΚΙΣΜΟΥ:

1629,89X0,70=1140,92μ²

β) ΕΚΤΑΣΗ ΕΚΤΟΣ ΟΙΚΙΣΜΟΥ:

4967,11X0,20= 993,42μ²Συνολική επιτρεπόμενη κάλυψη 2134,34μ²

3. ΕΠΙΤΡΕΠΟΜΕΝΗ ΔΟΜΗΣΗ:

ΕΝΤΟΣ ΟΙΚΙΣΜΟΥ Ε=1629,89μ²100,00X1,60=160,00μ²100,00X0,80= 80,00μ²1429,89X0,60=857,93μ²Συνολική δόμηση εντός οικισμού 1097,93μ²ΕΚΤΟΣ ΟΙΚΙΣΜΟΥ Ε=4967,11X0,20=993,42μ²Συνολική επιτρεπόμενη δόμηση 2091,35μ²

4. ΣΥΝΤΕΛΕΣΤΗΣ ΚΑΤ' ΟΙΚΟ ΕΚΜΕΤΑΛΛΕΥΣΗΣ:

Σ.Ο.Ι. =Σ.Δ.÷5,00XΣ.Δ.÷5

5. ΠΡΑΓΜΑΤΟΠΟΙΟΥΜΕΝΗ ΚΑΛΥΨΗ:

ΠΡΟΣΕΙΣΜΙΚΑ ΚΤΙΡΙΑ

(8,65X18,70)+(7,55X3,12)+(13,20X7,22)=

=161,75+23,56+95,30=280,61μ²

ΒΑΣΗ ΟΙΚΟΔΟΜΙΚΩΝ ΑΞΕΙΩΝ 3665,74 & 165,97

(3,00X5,75)+(11,00X7,70)+(2,45X5,40)=

=17,25+84,70+13,23 = 88,72μ²Συνολική κάλυψη 369,33μ² < 2134,34μ²

6. ΠΡΑΓΜΑΤΟΠΟΙΟΥΜΕΝΗ ΔΟΜΗΣΗ:

ΠΡΟΣΕΙΣΜΙΚΟ

ΙΣΟΓΕΙΟ 1:

(8,65X18,70)+(5,55X3,12)=

=181,47μ²

(1,20X2,00)=161,75+17,32=2,40

ΠΙΣΤΟΘΗΚΗ ΙΣΟΓΕΙΟΥ 1

2,00X1,92

= 3,84μ²

ΙΣΟΓΕΙΟ 2:

13,20X7,22

= 95,30μ²

ΒΑΣΗ ΟΙΚΟΔΟΜΙΚΩΝ ΑΞΕΙΩΝ

(3665,74)

ΙΣΟΓΕΙΟ 3:

(5,75X3,00)+(11,00X7,70)+(2,45X5,40)=

=17,25+84,70+13,23 = 88,72μ²

ΠΡΟΣΕΙΣΜΙΚΟ

Α. ΟΡΟΦΟΣ:

8,65X12,00

= 103,80μ²

ΒΑΣΗ ΟΙΚΟΔΟΜΙΚΗΣ ΑΞΕΙΑΣ

(165,97)

Α. ΟΡΟΦΟΣ:

(3,00X5,75)+(11,00X7,70)+(2,45X5,40) =

= 88,72μ²Συνολική δόμηση 588,99μ² < 2091,35μ²

7. ΠΡΑΓΜΑΤΟΠΟΙΟΥΜΕΝΟΣ Σ.Ο.Ι.

ΙΣΟΓΕΙΟ 1: 185,31X3,90

= 722,71μ²

ΙΣΟΓΕΙΟ 2: 95,30X3,20

= 304,96μ²

ΙΣΟΓΕΙΟ 3: 88,72X3,25

= 288,34μ²

Α. ΟΡΟΦΟΣ: 103,80X3,50

= 363,30μ²

Α. ΟΡΟΦΟΣ: 88,72X2,80

= 246,22μ²

Σ.Ο.Ι. 1:

Κ.ΤΙΡΙΟ 1: 103,80X1,5/2

= 77,85μ²

Κ.ΤΙΡΙΟ 2: 95,30X1,3/2

= 61,94μ²

Κ.ΤΙΡΙΟ 3: 88,72X1,1/2

= 48,81μ²Σύνολο όγκου 2116,32μ³

Α. 2116,32÷6597,00=0,32 < 5

8. ΥΠΟΛΟΓΙΣΜΟΣ ΑΠΟΣΤΑΣΗΣ Δ

Δ = 2,50μ πλάτος οδού (ΦΕΚ 293Δ άρθρο 1 παρ.

15) 0,0μ απόσταση από τα όρια

9. ΜΠΕ.Ι.Ο ΕΠΙΤΡΕΠΟΜΕΝΟ ΥΨΟΣ ΣΤΕΡΙΟΥ

7,50÷2,00 στέγη +9,50μ φθλ. κ. 181Δ 24.4 3.5-1985

10. ΕΠΙΤΡΕΠΟΜΕΝΟ ΕΜΒΑΣΩΝ ΕΞΩΣΤΩΝ & ΠΙΣΤΟΘΗΚΩΝ


Εμβαδόν 100,20÷6597,00X0,20=1319,40μ²

11. ΕΜΒΑΣΩΝ ΠΡΑΓΜΑΤΟΠΟΙΟΥΜΕΝΩΝ ΕΞΩΣΤΩΝ & ΠΙΣΤΟΘΗΚΩΝ

ΕΞΩΣΤΕΣ

Κ.ΤΙΡΙΟ 1: (8,65X3,35X2)+(7,55X3,00)=57,95+22,65=80,60μ²

Κ.ΤΙΡΙΟ 3: (5,40X2,45)+(11,00X0,50)+13,23÷10,50 =

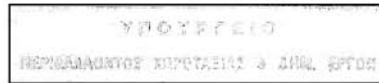23,73μ²Σύνολο 104,33μ² < 1319,40μ²

Γ.Δ.Π.Σ./05
 "Μεταρρύθμιση εφελκυσματικών όρων
 και προνομίων δόμησης των δι. αρ. πρωτ. Β.Π.Σ./
 Π.Ο.Σ.16/Α.Η.2002 - Εργασία Υπουργού ΠΕΧΩΔΕ
 (δελ. 1080/Α.Η.2.2002) με τον οποία παραυποτί-
 θησαν με διατάξεις Διο(3) υπέρβα ετησίως
 "ΙΓΓΛΙΣΑΤΑ" του οικισμού Σ.Βορένατης Δ.Π.Κ.Καλαμίας,
 10 Σεπτεμβρίου 2005 Μ.Καλαμίας.
 Ο Διευθυντής
 Α.Γαλακτοπούλου

Αρ.Δ.Υ. 203 Α/05
 δ.ε.2

**ΥΠΟΥΡΓΕΙΟ ΠΕΡΙΒΑΛΛΟΝΤΟΣ
 ΧΩΡΟΤΑΞΙΑΣ & ΔΗΜΟΣΙΩΝ ΕΡΓΩΝ**

 ΔΙΕΥΘΥΝΣΗ ΠΟΛΕΟΔΟΜΙΚΟΥ ΣΧΕΔΙΑΣΜΟΥ ΤΜΗΜΑ
 ΠΑΡΑΔΟΣΙΑΚΩΝ ΟΙΚΙΣΜΩΝ

 ΠΡΟΣΘΗΚΗ
 ΘΕΜΑ: **ΣΕ ΔΙΑΤΗΡΗΤΕΟ ΚΤΙΡΙΟ.**

Συμπλήρωση της υπ' αριθμ. ΔΠΣ/25160/
 12-11-02 (ΦΕΚ 1080 Δ) Απόφασης Υφυπουργού
 ΠΕΧΩΔ.Δ.Ε. "Χαραυτοριεμαί Διο (3) κτιρίων
 ως Διατηρητέων στην θέση ΙΓΓΛΙΣΑΤΑ (οικι-
 σμός ΣΒΟΡΕΝΑΤΗΝ), Δήμου ΛΕΙΒΑΘΟΥΣ τού
 Νομού ΚΕΦΑΛΛΗΝΙΑΣ"

ΥΠΟΜΝΗΜΑ
Διάγραμμα Κλίμακας (κλ. 1:200)

ΕΘΝΙΚΟ ΤΥΠΟΓΡΑΦΕΙΟ**ΕΦΗΜΕΡΙΔΑ ΤΗΣ ΚΥΒΕΡΝΗΣΕΩΣ**

ΚΑΠΟΔΙΣΤΡΙΟΥ 34 * ΑΘΗΝΑ 104 32 * FAX 210 52 21 004
ΗΛΕΚΤΡΟΝΙΚΗ ΔΙΕΥΘΥΝΣΗ: <http://www.et.gr> – e-mail: webmaster@et.gr

Πληροφορίες Α.Ε. - Ε.Π.Ε. και λοιπών Φ.Ε.Κ.: 210 527 9000
Φωτοαντίγραφα παλαιών ΦΕΚ - ΒΙΒΛΙΟΘΗΚΗ - ΜΑΡΝΗ 8 - Τηλ. (210)8220885 - 8222924
Δωρεάν διάθεση τεύχους Προκηρύξεων ΑΣΕΠ αποκλειστικά από Μάρνη 8 & Περιφερειακά Γραφεία
Δωρεάν ανάγνωση δημοσιευμάτων τεύχους Α' από την ιστοσελίδα του Εθνικού Τυπογραφείου

ΠΕΡΙΦΕΡΕΙΑΚΑ ΓΡΑΦΕΙΑ ΠΩΛΗΣΗΣ Φ.Ε.Κ.

ΘΕΣΣΑΛΟΝΙΚΗ - Βασ. Όλγας 227	(2310) 423 956	ΛΑΡΙΣΑ - Διοικητήριο	(2410) 597449
ΠΕΙΡΑΙΑΣ - Ευριπίδου 63	(210) 413 5228	ΚΕΡΚΥΡΑ - Σαμαρά 13	(26610) 89 122
ΠΑΤΡΑ - Κορίνθου 327	(2610) 638 109		(26610) 89 105
	(2610) 638 110	ΗΡΑΚΛΕΙΟ - Πεδιάδος 2	(2810) 300 781
ΙΩΑΝΝΙΝΑ - Διοικητήριο	(26510) 87215	ΛΕΣΒΟΣ - Πλ. Κωνσταντινουπόλεως 1	(22510) 46 654
ΚΟΜΟΤΗΝΗ - Δημοκρατίας 1	(25310) 22 858		(22510) 47 533

ΤΙΜΗ ΠΩΛΗΣΗΣ ΦΥΛΛΩΝ ΕΦΗΜΕΡΙΔΟΣ ΤΗΣ ΚΥΒΕΡΝΗΣΕΩΣ**Σε έντυπη μορφή:**

- Για τα ΦΕΚ από 1 μέχρι 16 σελίδες σε 1 euro, προσαυξανόμενη κατά 0,20 euro για κάθε επιπλέον οκτασέλιδο ή μέρος αυτού.
- Για τα φωτοαντίγραφα ΦΕΚ σε 0,15 euro ανά σελίδα.

Σε μορφή CD:

Τεύχος	Περίοδος	EURO	Τεύχος	Περίοδος	EURO
Α'	Ετήσιο	150	Αναπτυξιακών Πράξεων	Ετήσιο	50
Α	3μηνιαίο	40	Ν.Π.Δ.Δ.	Ετήσιο	50
Α'	Μηνιαίο	15	Παράρτημα	Ετήσιο	50
Β'	Ετήσιο	300	Εμπορικής και Βιομηχανικής Ιδιοκτησίας	Ετήσιο	100
Β'	3μηνιαίο	80	Ανωτάτου Ειδικού Δικαστηρίου	Ετήσιο	5
Β'	Μηνιαίο	30	Διακηρύξεων Δημοσίων Συμβάσεων	Ετήσιο	200
Γ	Ετήσιο	50	Διακηρύξεων Δημοσίων Συμβάσεων	Εβδομαδιαίο	5
Δ'	Ετήσιο	220	Α.Ε. & Ε.Π.Ε	Μηνιαίο	100
Δ'	3μηνιαίο	60			

- Η τιμή πώλησης μεμονωμένων Φ.Ε.Κ ειδικού ενδιαφέροντος σε μορφή cd-rom και μέχρι 100 σελίδες σε 5 euro προσαυξανόμενη κατά 1 euro ανά 50 σελίδες.
- Η τιμή πώλησης σε μορφή cd-rom δημοσιευμάτων μιας εταιρείας στο τεύχος Α.Ε. και Ε.Π.Ε. σε 5 euro ανά έτος.

ΠΑΡΑΓΓΕΛΙΑ ΚΑΙ ΑΠΟΣΤΟΛΗ Φ.Ε.Κ. : τηλεφωνικά : 210 - 4071010, fax : 210 - 4071010 internet : <http://www.et.gr>.

ΕΤΗΣΙΕΣ ΣΥΝΔΡΟΜΕΣ Φ.Ε.Κ.

	Σε έντυπη μορφή	Από το Internet
Α' (Νόμοι, Π.Δ., Συμβάσεις κτλ.)	225 €	190 €
Β' (Υπουργικές αποφάσεις κτλ.)	320 €	225 €
Γ' (Διορισμοί, απολύσεις κτλ. Δημ. Υπαλλήλων)	65 €	ΔΩΡΕΑΝ
Δ' (Απαλλοτριώσεις, πολεοδομία κτλ.)	320 €	160 €
Αναπτυξιακών Πράξεων και Συμβάσεων (Τ.Α.Π.Σ.)	160 €	95 €
Ν.Π.Δ.Δ. (Διορισμοί κτλ. προσωπικού Ν.Π.Δ.Δ.)	65 €	ΔΩΡΕΑΝ
Παράρτημα (Προκηρύξεις θέσεων ΔΕΠ κτλ.)	33 €	ΔΩΡΕΑΝ
Δελτίο Εμπορικής και Βιομ/κής Ιδιοκτησίας (Δ.Ε.Β.Ι.)	65 €	33 €
Ανωτάτου Ειδικού Δικαστηρίου (Α.Ε.Δ.)	10 €	ΔΩΡΕΑΝ
Ανωνύμων Εταιρειών & Ε.Π.Ε.	2.250 €	645 €
Διακηρύξεων Δημοσίων Συμβάσεων (Δ.Δ.Σ.)	225 €	95 €
Πρώτο (Α'), Δεύτερο (Β') και Τέταρτο (Δ')	-	450 €

- Το τεύχος του ΑΣΕΠ (έντυπη μορφή) θα αποστέλλεται σε συνδρομητές με την επιβάρυνση των 70 euro, ποσό το οποίο αφορά ταχυδρομικά έξοδα.
- Για την παροχή δικαιώματος ηλεκτρονικής πρόσβασης σε Φ.Ε.Κ. προηγούμενων ετών και συγκεκριμένα στα τεύχη Α', Β', Δ', Αναπτυξιακών Πράξεων & Συμβάσεων, Δελτίο Εμπορικής και Βιομηχανικής Ιδιοκτησίας και Διακηρύξεων Δημοσίων Συμβάσεων, η τιμή προσαυξάνεται πέραν του ποσού της ετήσιας συνδρομής έτους 2005, κατά 25 euro ανά έτος παλαιότητας και ανά τεύχος, για δε το τεύχος Α.Ε. & Ε.Π.Ε., κατά 30 euro.

* Οι συνδρομές του εσωτερικού προπληρώνονται στις ΔΟΥ (το ποσό συνδρομής καταβάλλεται στον κωδικό αριθμό εσόδων ΚΑΕ 2531 και το ποσό υπέρ ΤΑΠΕΤ (5% του ποσού της συνδρομής) στον κωδικό αριθμό εσόδων ΚΑΕ 3512). Το πρωτότυπο αποδεικτικό είσπραξης (διπλότυπο) θα πρέπει να αποστέλλεται ή να κατατίθεται στην αρμόδια Υπηρεσία του Εθνικού Τυπογραφείου.

* Η πληρωμή του υπέρ ΤΑΠΕΤ ποσού που αντιστοιχεί σε συνδρομές, εισπράττεται και από τις ΔΟΥ.

* Οι συνδρομητές του εξωτερικού έχουν τη δυνατότητα λήψης των δημοσιευμάτων μέσω internet, με την καταβολή των αντίστοιχων ποσών συνδρομής και ΤΑΠΕΤ.

* Οι Νομαρχιακές Αυτοδιοικήσεις, οι Δήμοι, οι Κοινότητες ως και οι επιχειρήσεις αυτών πληρώνουν το μισό χρηματικό ποσό της συνδρομής και ολόκληρο το ποσό υπέρ του ΤΑΠΕΤ.

* Η συνδρομή ισχύει για ένα ημερολογιακό έτος. Δεν εγγράφονται συνδρομητές για μικρότερο χρονικό διάστημα.

* Η εγγραφή ή ανανέωση της συνδρομής πραγματοποιείται το αργότερο μέχρι την 31ην Δεκεμβρίου κάθε έτους.

* Αντίγραφα διπλοτύπων, ταχυδρομικές επιταγές και χρηματικά γραμμάτια δεν γίνονται δεκτά.

Οι υπηρεσίες εξυπηρέτησης των πολιτών λειτουργούν καθημερινά από 08.00' έως 13.00'

ΑΠΟ ΤΟ ΕΘΝΙΚΟ ΤΥΠΟΓΡΑΦΕΙΟ