



04012732411050008



12027

ΕΦΗΜΕΡΙΣ ΤΗΣ ΚΥΒΕΡΝΗΣΕΩΣ

ΤΗΣ ΕΛΛΗΝΙΚΗΣ ΔΗΜΟΚΡΑΤΙΑΣ

ΤΕΥΧΟΣ ΤΕΤΑΡΤΟ

Αρ. Φύλλου 1273

24 Νοεμβρίου 2005

ΠΕΡΙΕΧΟΜΕΝΑ

ΑΠΟΦΑΣΕΙΣ

Επικύρωση καθορισμού των οριογραμμών τμήματος του υδατορέματος «ΣΚΙΤΣΑ - ΡΙΚΑΣ» στη θέση «ΠΕΡΑ ΛΑΚΚΟΣ» Δήμου Άμφισσας Ν. Φωκίδας...	1
Τροποποίηση στο Ο.Τ. 423 Α σχεδίου πόλης Αγρινίου Νομού Αιτωλοακαρνανίας.....	2

ΑΠΟΦΑΣΕΙΣ

Αριθ. 5071	(1)
Επικύρωση καθορισμού των οριογραμμών τμήματος του υδατορέματος «ΣΚΙΤΣΑ - ΡΙΚΑΣ» στη θέση «ΠΕΡΑ ΛΑΚΚΟΣ» Δήμου Άμφισσας Ν. Φωκίδας.	

Ο ΓΕΝΙΚΟΣ ΓΡΑΜΜΑΤΕΑΣ ΠΕΡΙΦΕΡΕΙΑΣ ΣΤΕΡΕΑΣ ΕΛΛΑΔΑΣ

Έχοντας υπόψη:

1. Τις διατάξεις του άρθρου 6 του ν. 880/1979 (ΦΕΚ 58Α), όπως τροποποιήθηκε με το άρθρο 5 του ν. 3010/2002 (ΦΕΚ 91Α).
2. Τις διατάξεις του άρθρου 90 του «Κώδικα για την Κυβέρνηση και τα κυβερνητικά όργανα» που κυρώθηκε με το άρθρο πρώτο του π.δ. 63/2005.
3. Τις διατάξεις του ν. 1622/1986 (ΦΕΚ 92Α) «Τοπική Αυτοδιοίκηση - Περιφερειακή Ανάπτυξη και Δημοκρατικός Προγραμματισμός».
4. Τις διατάξεις του ν. 2503/1997 (ΦΕΚ 107Α) «Διοίκηση, οργάνωση, στελέχωση της Περιφέρειας, ρύθμιση θεμάτων για την Τοπική Αυτοδιοίκηση και άλλες διατάξεις».
5. Τις υπ' αριθμ. 3009/11.11.2004 και 87/11.1.2005 (ΦΕΚ 95

Β/2005) αποφάσεις του Γενικού Γραμματέα Περιφέρειας Στερεάς Ελλάδας που αφορούν κατανομή αρμοδιοτήτων στις οργανικές μονάδες της Περιφέρειάς μας.

6. Την υπ' αριθμ. 340/2004 (Πρακτικό 12/2004) απόφαση του Δημοτικού Συμβουλίου Άμφισσας.

7. Τα υπ' αριθμ. 110/26.1.2005 και 3089/19.9.2005 έγγραφα της Δνσης Τεχνικών Υπηρεσιών Ν.Α. Φωκίδας.

8. Την υπ' αριθμ. 3815/19.9.2005 απόφαση της Δνσης Τεχνικών Υπηρεσιών Ν.Α. Φωκίδας για καθορισμό των οριογραμμών τμήματος του εν λόγω υδατορέματος.

9. Την υπ' αριθμ. 569/24.2.2005 απόφαση της Δνσης Δημοσίων Έργων Περιφέρειας Στερεάς Ελλάδας, που αφορά έγκριση υδραυλικής μελέτης για την οριοθέτηση τμήματος του εν λόγω υδατορέματος, αποφασίζουμε:

Επικυρώνουμε τον καθορισμό των οριογραμμών τμήματος του υδατορέματος «ΣΚΙΤΣΑ - ΡΙΚΑΣ» στη θέση «ΠΕΡΑ ΛΑΚΚΟΣ» Δήμου Άμφισσας Ν. Φωκίδας, με τις συντεταγμένες των κορυφών των πολυγωνικών τους γραμμών, όπως αυτές σημειώνονται με καφέ χρώμα (αρίθμηση κορυφών πολυγωνικής με κόκκινο χρώμα) στο θεωρημένο από την Δ/νση Τεχνικών Υπηρεσιών Ν.Α. Φωκίδας και τον Προϊστάμενο της Δ/νσης ΠΕ.ΧΩ. Περιφέρειας Στερεάς Ελλάδας τοπογραφικό διάγραμμα κλίμακας 1:500, που συνοδεύει την παρούσα και αποτελεί αναπόσπαστο μέρος αυτής.

Η ισχύς της παρούσας αρχίζει από τη δημοσίευσή της στην Εφημερίδα της Κυβερνήσεως.

Η απόφαση αυτή με το συνημμένο της τοπογραφικό διάγραμμα να δημοσιευθεί στην Εφημερίδα της Κυβερνήσεως.

Λαμία, 2 Νοεμβρίου 2005

Ο Γενικός Γραμματέας Περιφέρειας
ΚΩΝΣΤΑΝΤΙΝΟΣ ΕΞΑΡΧΟΣ


Echelle 1:1500


ΣΥΝΤΕΤΑΓΜΕΝΕΣ ΚΟΥΡΥΦΩΝ ΓΡΑΜΜΗΣ
ΑΝΩΤΑΤΗΣ ΠΛΗΜΜΥΡΙΚΗΣ ΠΑΡΟΧΗΣ
ΚΦ ΧΑΡΤΟΥ 1:100.000 ΛΑΜΙΑ-ΑΜΦΙΣΣΑ
 $\varphi=38^{\circ}45'$ $\lambda=1^{\circ}15'$

ΑΡΙΘΜ. ΣΤΗΛΗΣ	X	Y	Z
1	-9451.700	-18935.500	405.960
2	-9439.800	-18945.300	405.960
3	-9446.700	-18930.500	406.280
4	-9435.200	-18935.700	406.280
5	-9437.300	-18920.000	406.830
6	-9426.400	-18928.800	406.830
7	-9433.300	-18914.200	407.030
8	-9423.000	-18922.500	407.030
9	-9431.300	-18909.300	407.700
10	-9419.000	-18911.800	407.700
11	-9429.400	-18902.400	407.740
12	-9417.500	-18905.000	407.740
13	-9426.700	-18896.000	408.340
14	-9416.000	-18898.300	408.340
15	-9424.500	-18889.500	409.000
16	-9414.000	-18891.600	409.000
17	-9420.500	-18883.000	409.300
18	-9412.500	-18884.500	409.300
19	-9418.700	-18875.500	409.370
20	-9414.000	-18881.500	409.370
21	-9419.000	-18873.500	409.370
22	-9413.500	-18874.500	409.370
23	-9421.500	-18868.500	409.420
24	-9410.000	-18870.500	409.420
25	-9421.500	-18861.500	409.520
26	-9417.500	-18864.000	409.520
27	-9419.000	-18856.000	409.800
28	-9404.500	-18858.500	410.310
29	-9414.000	-18853.000	410.310
30	-9401.500	-18852.000	410.650
31	-9409.500	-18844.500	410.650
32	-9399.000	-18844.500	411.140
33	-9406.500	-18835.000	411.140
34	-9396.500	-18832.000	411.490
35	-9386.000	-18835.000	411.490
36	-9385.500	-18825.000	411.380
37	-9375.500	-18825.000	411.380


ΣΥΝΤΕΤΑΓΜΕΝΕΣ ΟΡΙΟΘΕΤΗΣΗΣ ΡΕΜΑΤΟΣ
ΚΦ ΧΑΡΤΟΥ 1:100.000 ΛΑΜΙΑ - ΑΜΦΙΣΣΑ
 $\varphi=38^{\circ}45'$
 $\lambda=1^{\circ}15'$


ΑΡΙΘΜ. ΣΤΗΛΗΣ	X	Y	Z
1	-9464.650	-18932.900	Z=414.970
2	-9452.190	-18924.400	Z=413.730
3	-9445.070	-18917.800	Z=413.580
4	-9439.190	-18907.800	Z=412.560
5	-9431.710	-18897.500	Z=411.640
6	-9422.280	-18889.000	Z=411.000
7	-9421.290	-18881.700	Z=410.350
8	-9418.940	-18873.700	Z=409.670
9	-9424.700	-18865.000	Z=410.320
10	-9421.590	-18856.700	Z=412.000
11	-9418.180	-18851.300	Z=413.000
12	-9413.530	-18847.400	Z=412.000
13	-9407.730	-18837.700	Z=411.000
14	-9398.700	-18827.971	Z=414.000
15	-9392.120	-18823.580	Z=411.000
16	-9376.830	-18810.180	Z=414.000
17	-9380.500	-18833.600	Z=412.480
18	-9389.530	-18838.100	Z=412.040
19	-9395.687	-18844.322	Z=410.280
20	-9399.093	-18849.929	Z=410.860
21	-9402.050	-18857.000	Z=411.220
22	-9405.364	-18863.683	Z=410.820
23	-9408.170	-18871.400	Z=410.640
24	-9413.850	-18874.500	Z=409.920
25	-9415.950	-18881.200	Z=409.720
26	-9411.280	-18884.200	Z=409.840
27	-9414.220	-18899.400	Z=410.100
28	-9415.910	-18912.600	Z=410.280
29	-9419.710	-18921.600	Z=410.640
30	-9423.830	-18931.600	Z=411.150
31	-9425.690	-18942.400	Z=412.010
32	-9435.270	-18951.600	Z=412.610

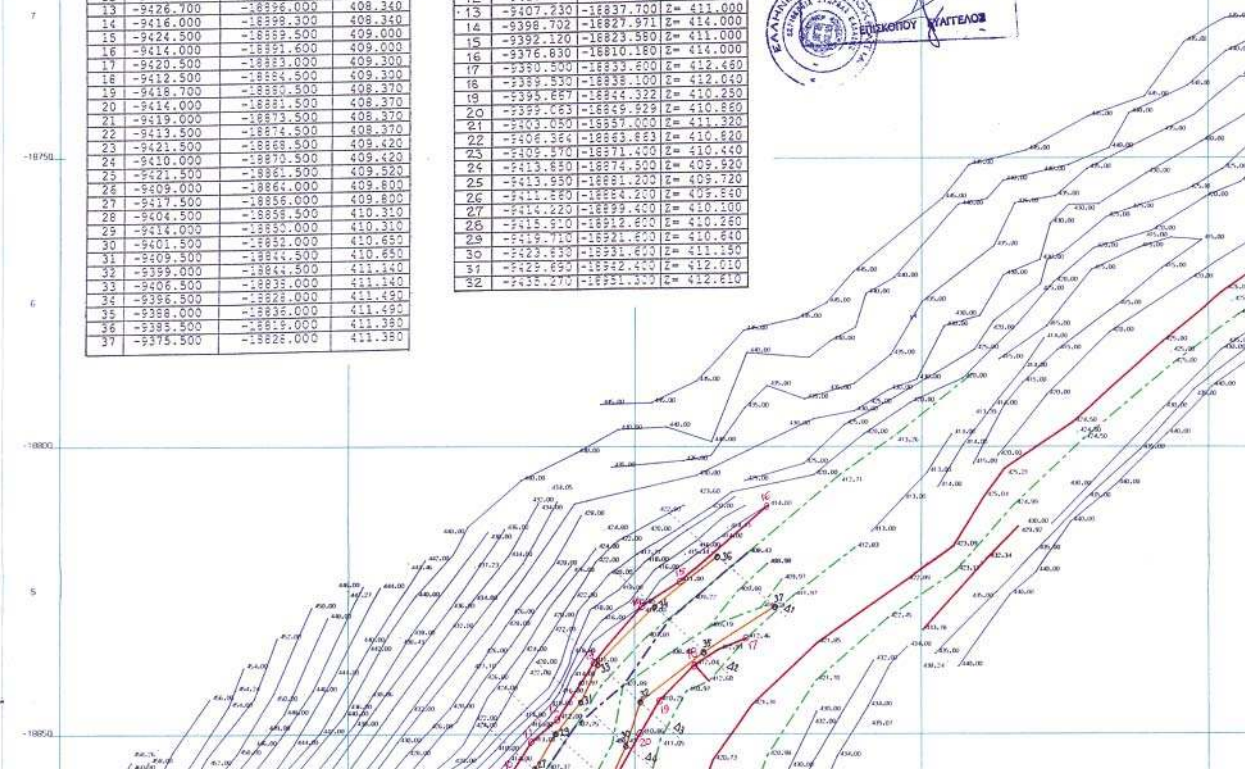

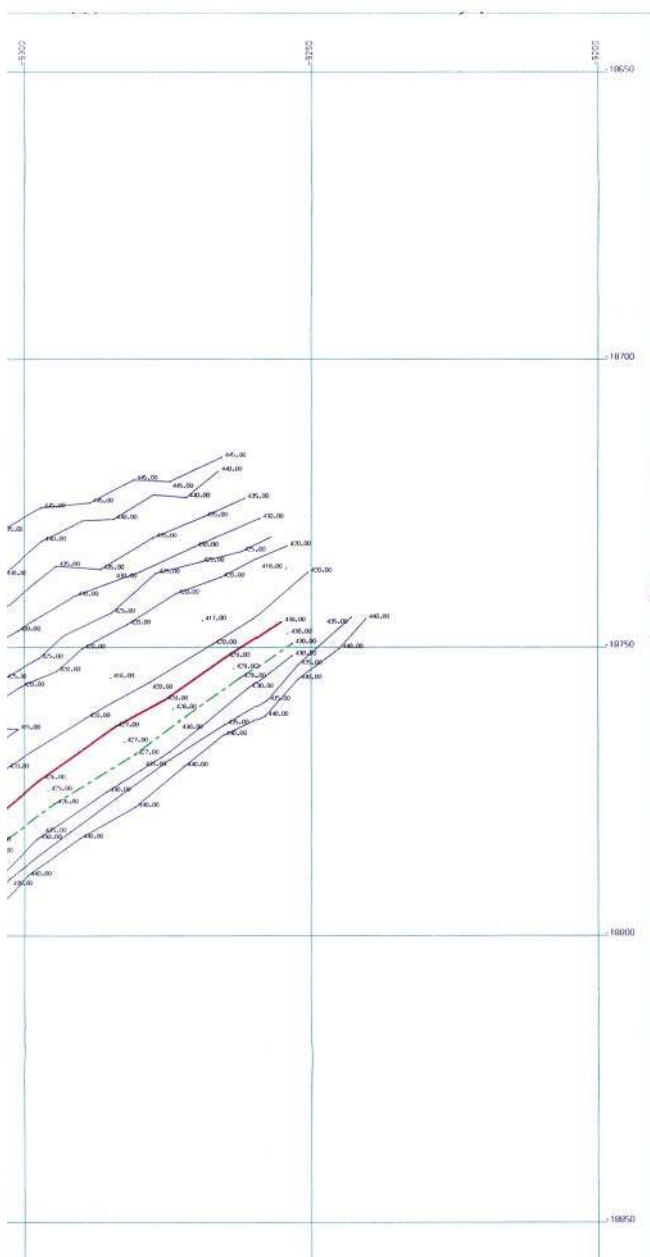

ΝΟΜΑΡΧΙΑ ΦΩΚΙΔΑΣ ΔΙΕΥΘΥΝΣΗ ΤΕΧΝΙΚΩΝ ΥΠΗΡΕΣΙΩΝ		
ΦΟΡΕΑΣ ΜΕΛΕΤΗΣ ΔΕΛΦΟΙ-ΔΙΣΤΟΜΟ ΑΝΩΝΥΜΗ ΜΕΤΑΛΛΕΥΤΙΚΗ ΕΤΑΙΡΙΑ		
ΜΕΛΕΤΗ ΟΡΙΟΘΕΤΗΣΗΣ ΡΕΜΑΤΟΣ «ΕΚΙΤΣΑ» (ΠΕΡΑ ΛΑΚΟΣ) ΑΜΦΙΣΣΕΑΣ ΦΩΚΙΔΑΣ		
ΘΕΜΑ : ΟΡΙΖΟΝΤΙΟΓΡΑΦΙΑ ΡΕΜΑΤΟΣ		
ΚΛΙΜΑΚΑ : 1:500		
ΣΥΝΤΑΞΗ	ΥΠΟΓΡΑΦΗ ΕΥΑΓΓΕΛΟΣ Γ. ΜΑΚΡΗΣ ΔΠΛ. ΑΓΡ. - ΤΟΠΟΓΡΑΦΟΣ ΜΕΛΑΒΗΣ ΠΟΛΥΤΕΧΝΕΙΟΝ ΠΑΝ. ΔΕΛΦΩΝ ΜΕΛΟΣ Τ.Ε.Ε. (ΑΡΧΙΤΕΚΤΟΝΙΚΟΥ ΤΟΜΕΟΥ ΑΝΩ ΚΑΤΑΡΤΙΣΗΣ ΕΡΕΥΝΑ) ΦΩΚΙΔΑΣ ΤΗΛ. 02980 78070-1	ΗΜΕΡΟΜΗΝΙΑ 10.3.2004
ΕΠΙΒΛΕΨΗ	Θωροίται το πλάνο αυτήν τη μελέτη επ' αὐτῇ πρὸς τὸν ΔΗΜΟΝ ΑΡΧΙΤΕΚΤ Αρ. 14/9/05 5/4/2004 28/3/9-9-05 Παράκλητος αὐτῶν ἐν τῷ Εὐμάρει	
ΘΕΩΡΗΣΗ	Η ΔΡΑΣΗ ΤΟΥ ΕΛΛΗΝΙΚΗ ΔΗΜΟΚΡΑΤΙΑ ΥΠΟΥΡΓΕΙΟ ΠΕΡΙΒΑΛΛΟΝΤΟΣ ΚΑΙ ΧΩΡΟΤΑΞΙΑΣ ΔΙΕΥΘΥΝΣΗ ΜΕΤΕΩΡΟΛΟΓΙΑΣ ΚΑΙ ΚΛΙΜΑΤΟΣ ΑΡ. 02/2005/05 100/05 444/505 41	

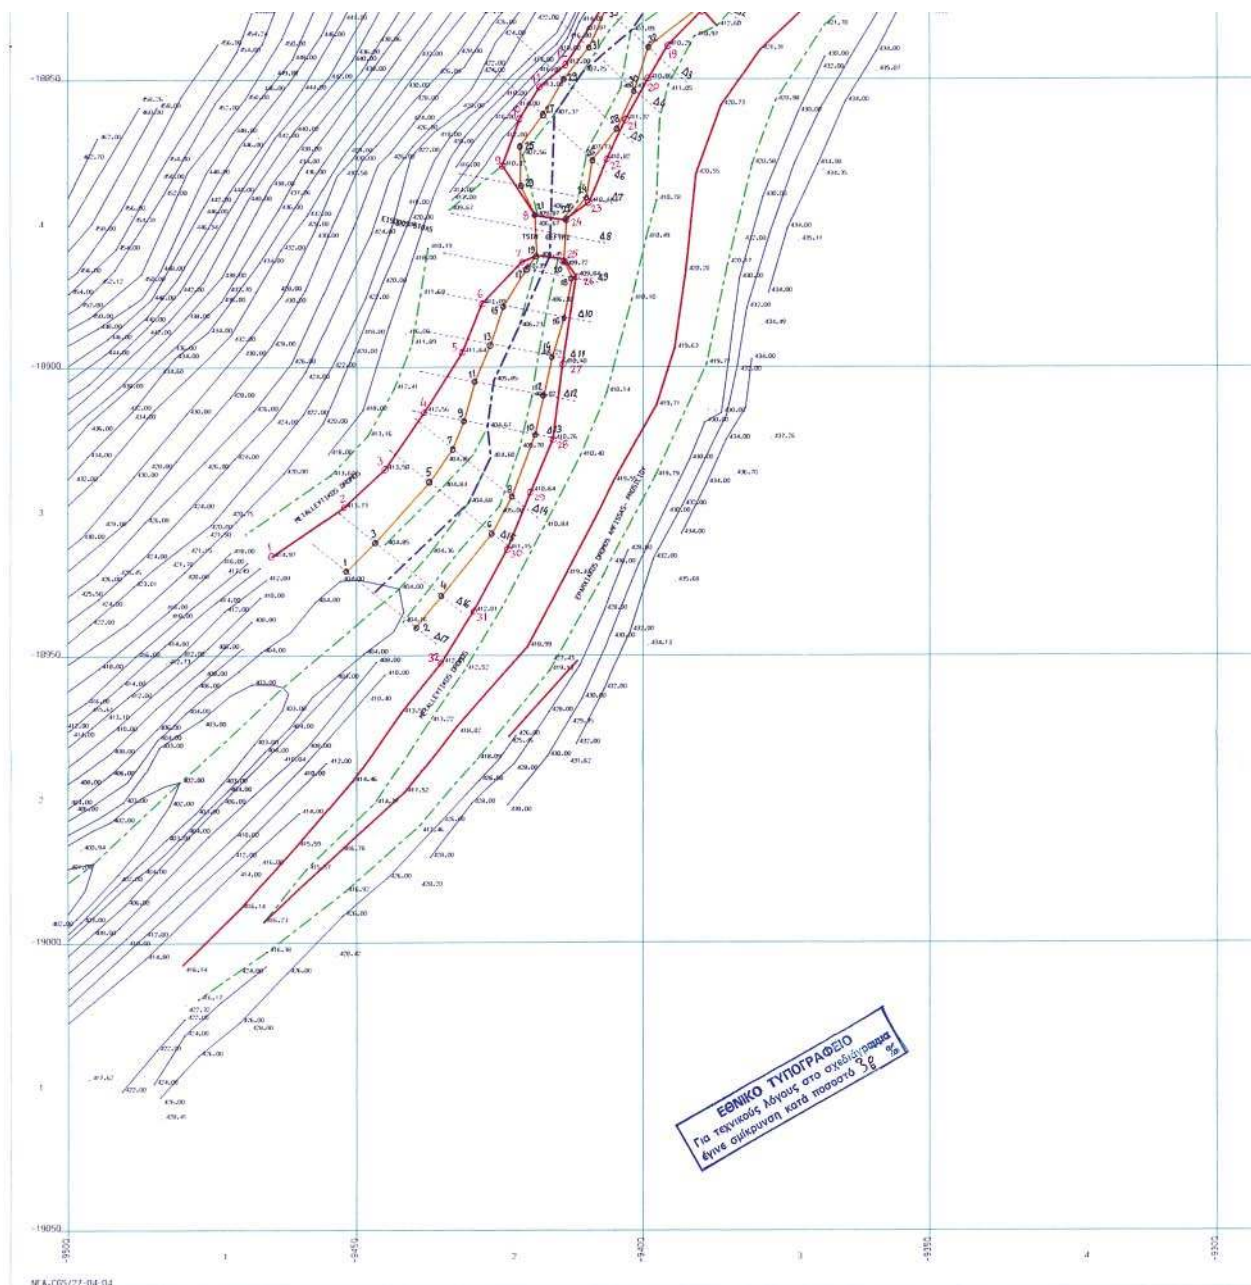

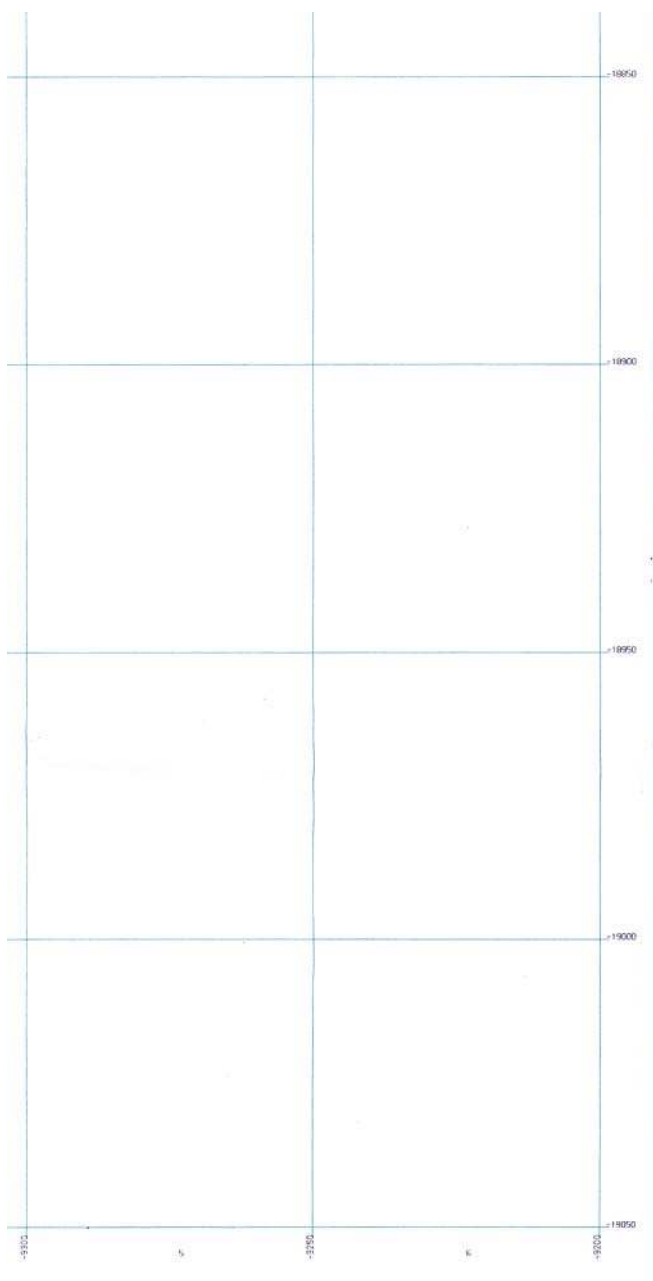

Αριθ. 3835

(2)

Τροποποίηση στο Ο.Τ. 423 Α σχεδίου πόλης Αγρινίου
Νομού Αιτωλοακαρνανίας.

Ο ΝΟΜΑΡΧΗΣ ΑΙΤΩΛΟΑΚΑΡΝΑΝΙΑΣ

Έχοντας υπόψη:

1. Τις διατάξεις του ν.δ. της 17.7.1923 «περί σχεδίων πόλεων κ.λπ.».

2. Τις διατάξεις του ν. 2218/1994 ΦΕΚ/Α' και του ν. 2240/1994 ΦΕΚ 153 Α' «περί Νομαρχιακής Αυτοδιοίκησης».

3. Το ΦΕΚ 355/Β/4.5.1995 «Δημοσίευση Οργανισμού Νομαρχιακής Αυτοδιοίκησης Αιτωλοακαρνανίας» όπως τροποποιήθηκε και ισχύει.

4. Τις διατάξεις του άρθρου 29 του ν. 2831/2000 (ΦΕΚ 140/Α/2000) όπως τροποποιήθηκε με το άρθρο 10 του ν. 3044/2002 (ΦΕΚ 197/Α/27.8.2002).

5. Την υπ' αριθμ. 1837/6.10.2005 Εισήγηση του Τ.Π.Ε. Αγρινίου Ν. Αιτωλοακαρνανίας.

6. Την υπ' αριθμ. 216/15.1.2003 (ΦΕΚ 63/Β/24.1.2003) απόφαση Νομάρχη Αιτωλοακαρνανίας περί Μεταβίβαση Αρμοδιοτήτων στους Βοηθούς Νομάρχες.

7. Την υπ' αριθμ. 131/2005 απόφαση Δ.Σ. Δήμου Αγρινίου.

8. Τα τοπογραφικά διαγράμματα και 1 διαφάνεια, τις φωτογραφίες της περιοχής και τις εφημερίδες δημοσίευσης.

9. Το αποδεικτικό δημοσίευσης - τοιχοκόλλησης της 131/2005 απόφασης του Δ.Σ. Αγρινίου και το τοπογραφικό ανάρτησης.

10. Το 5249/30.9.2005 έγγραφο της Δ/σης Εγγείων Βελτιώσεων με το τοπογραφικό που το συνοδεύει.

11. Την υπ' αριθμ. Τ10506/7.4.2005 ανακοίνωση του Δήμου Αγρινίου.

12. Το υπ' αριθμ. Τ10533/7.4.2005 έγγραφο της Δ/σης Μελετών - Τμ. Σχεδίου Πόλης Δ. Αγρινίου προς δημοσίευση της Τ10506/2005 ανακοίνωσης.

13. Τα ατομικά αποδεικτικά επίδοσης στους αναφερόμενους στο τοπογραφικό διάγραμμα.

14. Την υπ' αριθμ. Τ30642/15.9.2005 βεβαίωση Δημάρχου Αγρινίου ότι με την τροποποίηση δεν ρυμοτομείται κτίσμα με νόμιμη άδεια και δεν καθίσταται οικόπεδο από άρτιο μη άρτιο.

15. Τις υπ' αριθμ. 13502/28.4.2005 και 12961/27.4.2005 ενστάσεις των Βασιλικής Σελιμά και Στούμπου Ευθυμίου και Σπυριδούλας Ξάνθη αντίστοιχα.

16. Την υπ' αριθμ. 16906/31.5.2005 αίτηση ακύρωσης της ένστασης της Βασιλικής Σελιμά.

17. Την υπ' αριθμ. 317/2005 απόφαση Δ.Σ. Δ. Αγρινίου επί των ενστάσεων.

18. Το γεγονός ότι τηρήθηκε η διαδικασία των εγκ. 1/61 και 8/75 του ΥΠΕΧΩΔΕ.

19. Την σύμφωνη γνώμοδότηση του Συμβουλίου Χ.Ο.Π. του ν. Αιτ/νίας όπως διατυπώθηκε στην 13η/2005 πράξη, θέμα 3^ο αυτού.

20. Το γεγονός ότι δεν προκαλείται δαπάνη σε βάρος του κρατικού προϋπολογισμού (αρθρ. 29 Α του ν. 1558/1985) όπως αυτό προστέθηκε με το αρθρ. 27 του ν. 2081/1992 (ΦΕΚ 154/Α), αποφασίζουμε:


Εγκρίνεται η τροποποίηση σχεδίου πόλης του Δήμου Αγρινίου Νομού Αιτωλοακαρνανίας στο Ο.Τ. 423 Α επειδή αυξάνονται οι κοινόχρηστοι χώροι, όπως φαίνεται στο συνημμένο τοπογραφικό διάγραμμα το οποίο και αποτελεί αναπόσπαστο κομμάτι αυτής της απόφασης.


Η απόφαση αυτή να δημοσιευθεί στην Εφημερίδα της Κυβερνήσεως.

Ι. Π. Μεσολογγίου, 1 Νοεμβρίου 2005

Ο Νομάρχης κ.α.α.

Ο Αναπληρωτής Νομάρχης
ΔΗΜΗΤΡΙΟΣ ΓΕΡΟΠΙΑΝΤΑΣ

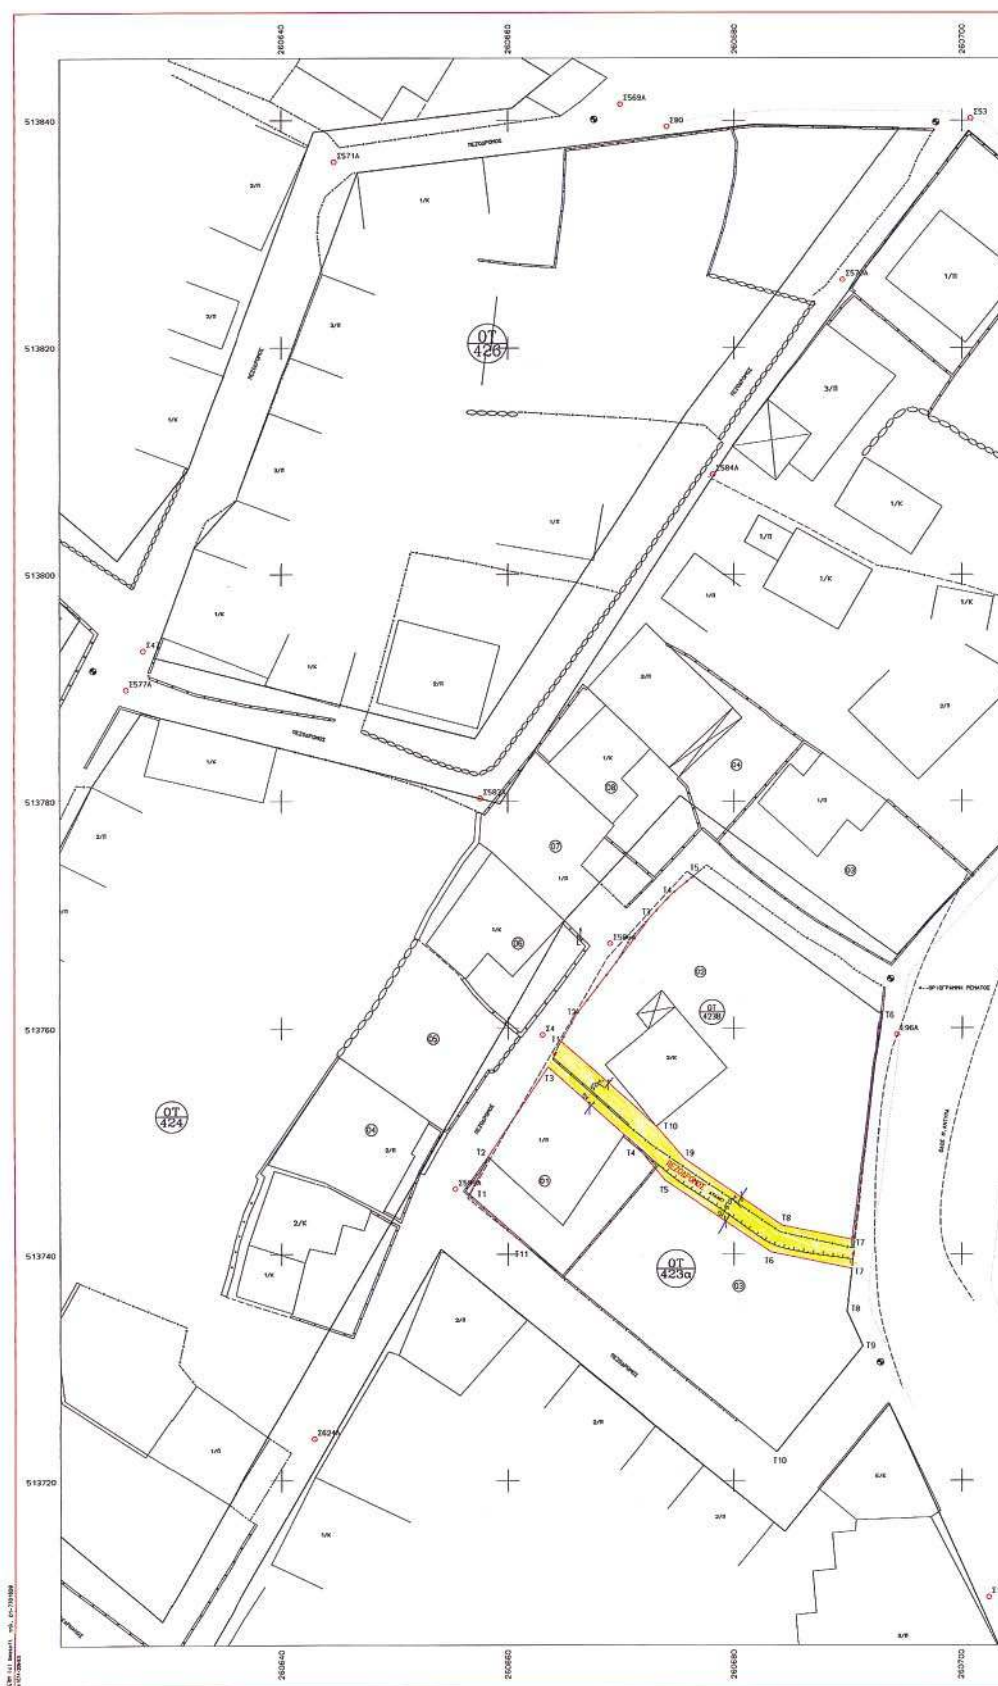

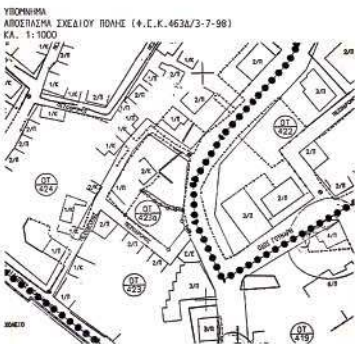

- Στάση
- Συρματοτόλμα
- Μονοτοίχος
- Μονοτοίχος με σφραγισμένο
- Μονοτοίχος με κάγκελο
- Σηράκι
- Κρασπέδα
- Οικοδομική γραμμή
- Όριο

ΟΡΟΙ ΔΟΜΗΣΗΣ ΤΟΜΕΑ Δ' ΣΧΕΔΙΟΥ ΠΟΛΗΣ ΑΓΡΙΝΙΟΥ
κατά κανόνα κατά παράκληση
Πρόταση 15 13 8
Εμβαδόν 400 250 150
Κόστος 500
1.Α 1.2
Χρήση γης: Γενική Κατοικία

ΣΥΝΤΕΤΑΓΜΕΝΕΣ Ο.Τ. 4238			ΣΥΝΤΕΤΑΓΜΕΝΕΣ Ο.Τ. 4234		
Α/Α	Χ	Υ	Α/Α	Χ	Υ
11	260664.674	513758.838	11	260656.529	513745.145
12	260666.014	513761.224	12	260658.237	513748.560
13	260672.702	513769.907	13	260663.529	513756.509
14	260674.544	513771.883	14	260671.383	513749.491
15	260676.409	513773.413	15	260673.955	513746.523
16	260692.937	513761.221	16	260683.256	513740.189
17	260690.545	513741.256	17	260690.364	513738.742
18	260684.248	513742.547	18	260689.937	513734.959
19	260675.630	513748.407	19	260681.342	513731.857
110	260673.168	513751.249	110	260683.800	513722.535
			111	260661.277	513741.002

Α/Α	ΟΝΟΜΑΤΕΠΩΝΥΜΟ	ΔΙΕΥΘΥΝΣΗ	ΠΟΛΗ
01	ΦΩΤΟΒΑΡΙΑ ΕΛΕΝΗ	ΚΑΤΑΝΤΟΝΗ 16	ΑΓΡΙΝΙΟ
02	ΣΕΛΙΝΑ ΒΑΣΙΛΑΚΗ	ΚΑΤΑΝΤΟΝΗ 18	ΑΓΡΙΝΙΟ
03	ΣΤΟΙΜΟΣ ΣΤΕΡΓΙΟΣ	ΠΑΝΟΥ 10	ΑΓΡΙΝΙΟ
04	ΑΙΟΝΤΟΥ ΧΡΥΣΑΝΘΗ	ΚΑΤΑΝΤΟΝΗ 7	ΑΓΡΙΝΙΟ
05	ΤΣΙΜΠΟΥΚΑ ΑΝΝΕΤΤΗ	ΚΑΤΑΝΤΟΝΗ 11	ΑΓΡΙΝΙΟ
06	ΚΟΥΡΑΣ ΠΑΝΑΓΗΣ	ΚΑΤΑΝΤΟΝΗ 13	ΑΓΡΙΝΙΟ
07	ΣΤΑΥΡΟΣ & ΜΑΡΙΛΕΝΗ ΑΝΑΣΤΑΣΙΑΔΗ		
08	ΦΩΤΙΝΗ ΤΣΙΤΣΟΥ	ΚΑΤΑΝΤΟΝΗ 15	ΑΓΡΙΝΙΟ

ΕΘΝΙΚΟ ΤΥΠΟΓΡΑΦΕΙΟ
Για τεχνικούς λόγους στο σχεδιάγραμμα
ήρθε ειδική κλίμακα κατά ποσοστό 30 %

ΕΛΛΗΝΙΚΗ ΔΗΜΟΚΡΑΤΙΑ
Ν. ΑΙΤ/ΝΙΑΣ
ΔΗΜΟΣ ΑΓΡΙΝΙΟΥ
ΔΙΕΥΘΥΝΣΗ ΜΕΛΕΤΩΝ
ΔΙΕΥΘΥΝΣΗ ΣΧΕΔΙΑΣΜΟΥ ΚΑΙ ΤΕΧΝΙΚΗΣ ΥΠΟΣΤΗΡΙΞΗΣ
ΤΕΧΝΙΚΟ ΣΧΕΔΙΟ ΠΟΛΗΣ ΑΓΡΙΝΙΟΥ
ΠΡΟΣΑΡΤΗΜΑ ΣΤΑΤΙΣΤΙΚΩΝ ΔΕΔΟΜΕΝΩΝ
ΣΧΕΔΙΟ 15-9
ΔΗΜΟΣ ΑΓΡΙΝΙΟΥ
ΤΡΟΠΟΠΟΙΗΣΗ ΣΧΕΔΙΟΥ ΠΟΛΗΣ ΑΓΡΙΝΙΟΥ
Ο.Τ. 4238
Ο.Τ. 4234
Ο.Τ. 4235
