04012772511050008

ΕΦΗΜΕΡΙΣ ΤΗΣ ΚΥΒΕΡΝΗΣΕΩΣ

ΤΗΣ ΕΛΛΗΝΙΚΗΣ ΔΗΜΟΚΡΑΤΙΑΣ

ΤΕΥΧΟΣ ΤΕΤΑΡΤΟ **Αρ. Φύλλου 1277**

25 Νοεμβριου 2005

ΑΠΟΦΑΣΕΙΣ

Αριθμ. 9187

Έγκριση καθορισμού οριοθέτησης τμήματος του χειμάρρου «Μειλίχου», κατάντη οδού Πανεπιστημίου, από Χ.Θ. 0+300 έως Χ.Θ. 1+682,07 του Δήμου Πατρέων Ν. Αχαΐας.

Ο ΓΕΝΙΚΟΣ ΓΡΑΜΜΑΤΕΑΣ
ΠΕΡΙΦΕΡΕΙΑΣ ΔΥΤΙΚΗΣ ΕΛΛΑΔΑΣ

Έχοντας υπόψη:

1. Το άρθρο 5 του ν. 3200/1955 περί διοικητικής αποκέντρωσης, όπως τροποποιήθηκε και συμπληρώθηκε μεταγενέστερα.

2. Τις διατάξεις του άρθρου 2 του π.δ. 39/1983 περί μεταβιβάσεως αρμοδιοτήτων του Υπουργού Δημ.Έργων στις Περιφερειακές Υπηρεσίες.

3. Τις διατάξεις του άρθρου 66 του ν. 1622/1986 «περί Τοπικής Αυτοδιοίκησης, Περιφερειακής Ανάπτυξης και δημοκρατικού προγραμματισμού» όπως αντικαταστάθηκε με τις διατάξεις της παρ. 5 του άρθρου 33 του ν. 1832/1989.

4. Τις διατάξεις του άρθρου 6 του ν. 2503/1997 «Διοίκηση, οργάνωση, στελέχωση της Περιφέρειας ρύθμιση θεμάτων για την Τοπική Αυτοδιοίκηση και άλλες διατάξεις».

5. Την υπ' αριθμ. 33/1998 εγκύκλιο του Υπουργείου Περιβάλλοντος, Χωροταξίας και Δημοσίων Έργων «Αστυνόμευση ρεμάτων και συντήρηση αντιπλ/κών έργων».

6. Το άρθρο 5 του ν. 3010/2002 «Εναρμόνιση του ν. 1650/1986 με τις οδηγίες 97/11 Ε.Ε και 96/61 Ε.Ε διαδικασία οριοθέτησης και ρυθμίσεις θεμάτων για τα υδατορέματα και άλλες διατάξεις».

7. Την υπ' αριθμ. 9622/2.9.2002 απόφαση του Γεν. Γραμματέα Περιφέρειας Δυτικής Ελλάδας «περί αναθέσεως μέρους των αρμοδιοτήτων Γεν. Γραμματέα στο Διευθυντή Δημοσίων Έργων».

8. Το από 25.10.2004 απόσπασμα από το πρακτικό 29/2004 της συνεδρίασης του Δημοτικού Συμβουλίου του Δήμου Πατρέων Ν. Αχαΐας (αρ. απόφασης 924/2004), που ομόφωνα αποφασίζει και εκφράζει τη γνώμη ότι η Νομαρχιακή Αυτ/ση Αχαΐας, ως επισπεύδουσα υπηρεσία της διαδικασίας της οριοθέτησης του χειμάρρου είναι αναγκαίο με επιμέλεια της να τηρήσει - μετά την επικύρωση της προταθείσας οριοθέτησης από το Γ.Γ. Π.Δ.Ε. και τη δημοσίευσή της στην Εφημερίδα της Κυβερνήσως τη διαδικασία τροποποίησης του σχεδίου πόλεως δια προβλέψεως οδού, έμπροσθεν των οικοδ. τετραγώνων (Ο.Τ.), στα οποία οι οριογραμμές του χειμάρρου, σύμφωνα με την ανωτέρω οριοθέτηση, ταυτίζονται με τις ρυμοτομικές-οικοδομικές γραμμές τους, προκειμένου να καταστούν οι επιμέρους ιδιοκτησίες οικοδομήσιμες.

9. Το υπ' αριθμ. Η.7641/2.11.2005 έγγραφο της Δ.Τ.Υ.Ν. Αχαΐας με το οποίο μας διαβίβασε την από Οκτωβρίου 2005 Τεχνική Έκθεση Γεωλογικής - Υδρογεωλογικής -Υδραυλικής Αναγνώρισης και Περιβαλλοντικής εκτίμησης χειμάρρου που συνέταξε η ΜΕΔΕ Β. Χριστόπουλος - Α. Αλεβίζος - Η. Κέντρος Ε.Ε. κ.λ.π. και τοπογραφικά διαγράμματα στα οποία σημειώνονται με μπλε γραμμή (γραμμή οριοθέτησης) που καθορίζεται από αριθμούς ως εξής:

- Οριζοντιογραφία (Αρ. Σχ. 1.1) 31, 32,....., 46, 157,....., 168, 169,
- Οριζοντιογραφία (Αρ. Σχ. 1.2) 47, 48,....., 68, 143,....., 155, 156,
- Οριζοντιογραφία (Αρ. Σχ. 1.3) 69, 70,....., 83, 126,....., 141, 142,
- Οριζοντιογραφία (Αρ. Σχ. 1.4) 84, 85,....., 94, 113,....., 124, 125,
- Οριζοντιογραφία (Αρ. Σχ. 1.5) 95, 96,....., 103, 104,....., 111, 112,

και με κόκκινη γραμμή (γραμμή πλημμύρας) οι οριογραμμές καθορισμού της οριοθέτησης τμήματος του χειμάρρου «Μειλίχου», κατάντη οδού Πανεπιστημίου από Χ.Θ. 0+300 έως Χ.Θ. 1+682,07 του Δήμου Πατρέων Ν. Αχαΐας όπως τα παραπάνω ελέγχθηκαν και θεωρήθηκαν από την υπόψη Υπηρεσία (ΔΤΥΝ. Αχαΐας), αποφασίζουμε:

Εγκρίνουμε τον καθορισμό των οριογραμμών του τμήματος του χειμάρρου «Μειλίχου», κατάντη οδού Πανεπιστημίου, από την Χ.Θ. 0+300 έως Χ.Θ. 1+682,07, Δήμου Πατρέων Νομού Αχαΐας που φαίνονται στα από Οκτώβριο 2005 Τοπογραφικά διαγράμματα με μπλε και κόκκινη γραμμή και σημειώνονται με τους αριθμούς που αναγράφονται στην παραπάνω παράγραφο 9, όπως αυτές καθορίστηκαν από την Γεωλογική - Υδρογεωλογική - Υδραυλική μελέτη που συντάχθηκε από την ΜΕΔΕ Β. Χριστόπουλος - Α. Αλεβίζος - Η. Κέντρος Ε.Ε. κ.λ.π., ελέγχθηκαν δε και θεωρήθηκαν από την Δ.Τ.Υ. Νομού Αχαΐας και σύμφωνα με τις παρατηρήσεις της ανωτέρω 8 παραγράφου.

Η απόφαση αυτή να δημοσιευθεί στην Εφημερίδα της Κυβερνήσεως.

Πάτρα, 8 Νοεμβρίου 2005

Ο Γενικός Γραμματέας Περιφέρειας
ΠΑΝΑΓΙΩΤΗΣ ΚΑΒΒΑΔΑΣ

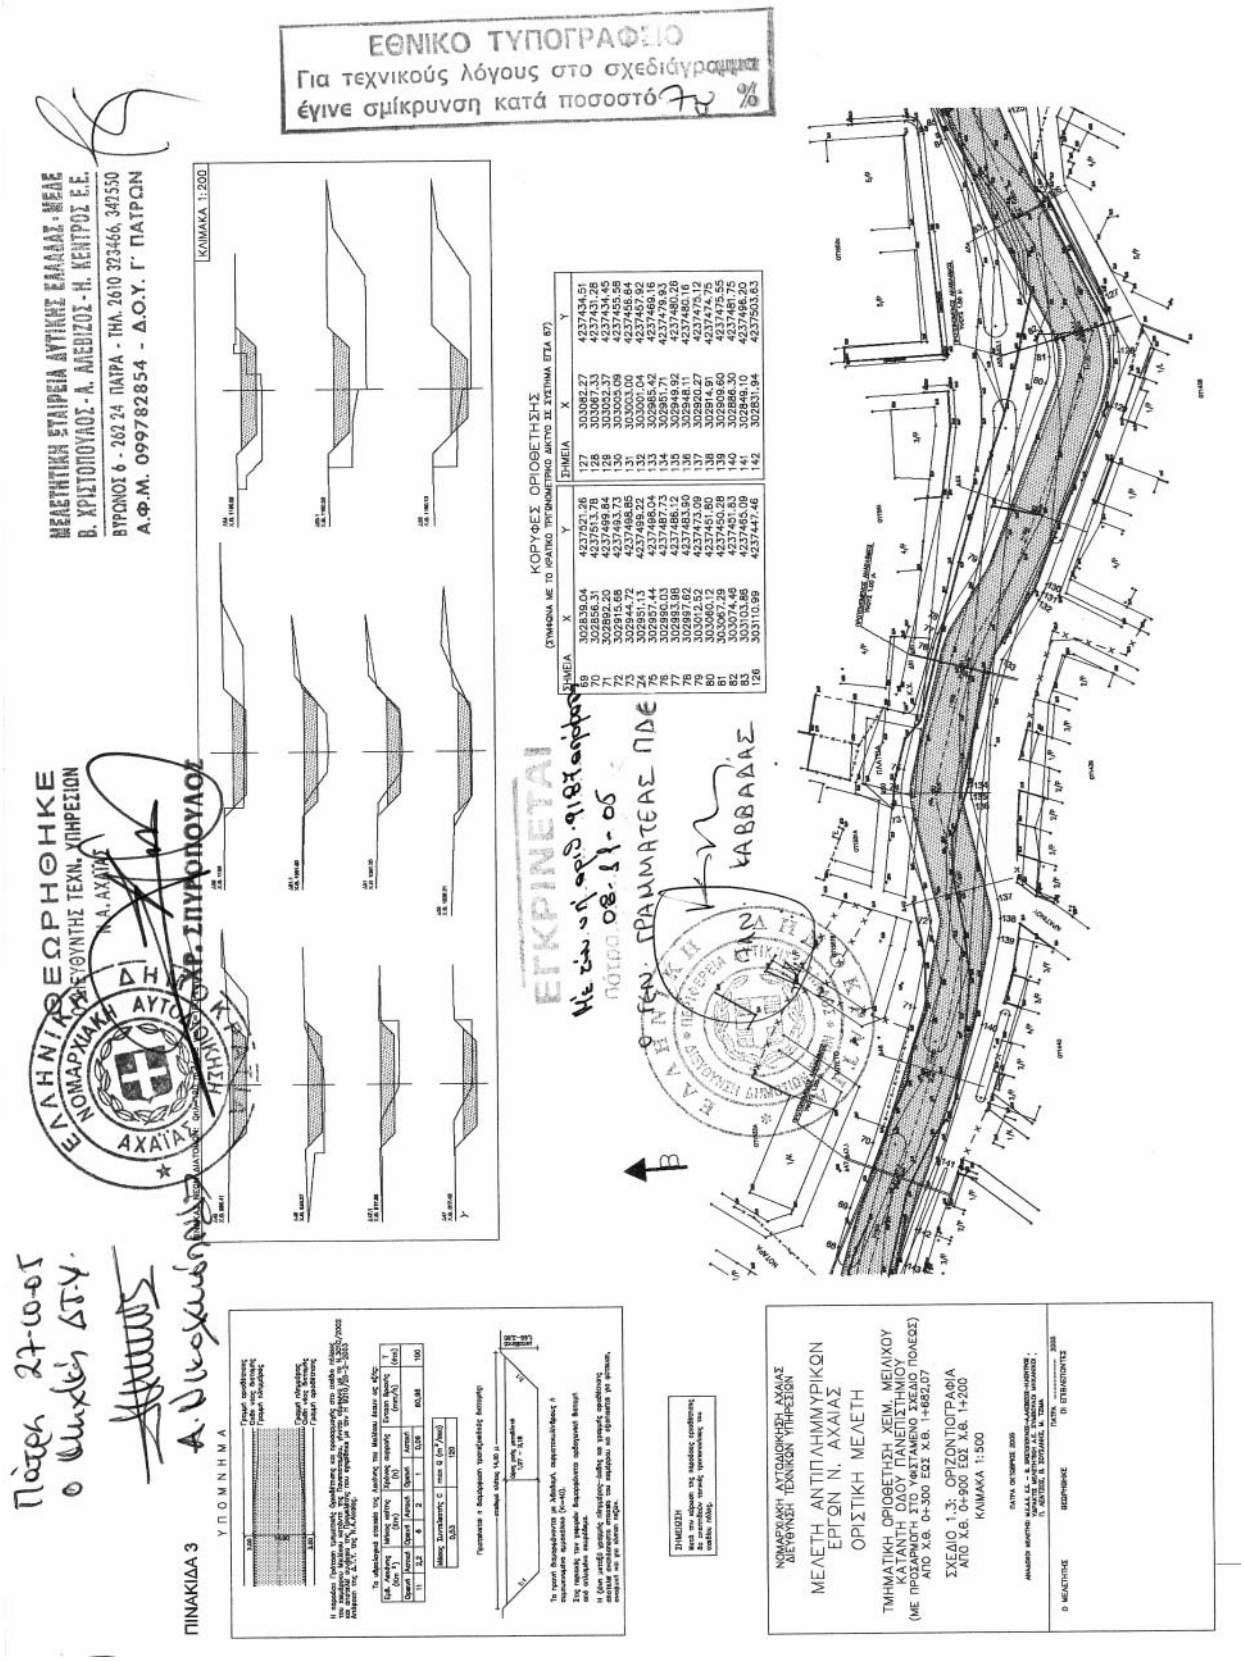
ΕΘΝΙΚΟ ΤΥΠΟΓΡΑΦΕΙΟ
Για τεχνικούς λόγους στο σχεδιάγραμμα
έγινε σμίκρυνση κατά ποσοστό 79 %
ΜΕΛΕΤΗΤΙΚΗ ΕΤΑΙΡΕΙΑ ΑΥΤΙΚΗΣ ΕΛΛΑΔΑΣ - ΜΕΑΕ
Β. ΧΡΙΣΤΟΠΟΥΛΟΣ - Α. ΑΛΕΒΙΖΟΣ - Η. ΚΕΝΤΡΟΣ Ε.Ε.
ΒΥΡΩΝΟΣ 6 - 262 24 ΠΑΤΡΑ - ΤΗΛ. 2610 323466, 342550
Α.Φ.Μ. 099782854 - Δ.Ο.Υ. Γ' ΠΑΤΡΩΝ
ΚΛΙΜΑΚΑ 1:200
ΚΟΡΥΦΕΣ ΟΡΙΟΘΕΤΗΣΗΣ
(ΣΥΜΦΩΝΑ ΜΕ ΤΟ ΨΗΦΙΑΚΟ ΤΡΙΓΩΝΟΜΕΤΡΙΚΟ ΔΙΚΤΥΟ ΣΕ ΣΥΣΤΗΜΑ ΕΓΣΑ 87)
ΣΗΜΕΙΑ X Y
69 302839.04 4237521.26
70 302856.31 4237513.78
71 302892.30 4237498.64
72 302915.69 4237493.73
73 302944.72 4237498.85
74 302951.13 4237499.22
75 302957.44 4237498.04
76 302990.03 4237487.73
77 302993.88 4237485.17
78 302997.62 4237483.90
79 303012.52 4237473.09
80 303060.12 4237451.80
81 303067.29 4237450.28
82 303074.48 4237451.45
83 303103.86 4237465.09
126 303110.99 4237447.46
ΣΗΜΕΙΑ X Y
127 303082.27 4237434.51
128 303087.33 4237431.28
129 303093.37 4237433.45
130 303005.09 4237455.58
131 303003.00 4237456.64
132 303001.04 4237457.92
133 302985.42 4237469.16
134 302981.71 4237476.91
135 302949.92 4237480.20
136 302948.11 4237480.16
137 302920.27 4237475.12
138 302914.91 4237474.75
139 302909.60 4237475.55
140 302846.53 4237487.75
141 302849.10 4237498.20
142 302831.94 4237503.63
ΕΓΚΡΙΝΕΤΑΙ
Με έγκριση αριθ. 9187 απόφασή μας
Πάτρα 08-11-05
ΕΛΛΗΝΙΚΗ ΔΗΜΟΚΡΑΤΙΑ
ΝΟΜΑΡΧΙΑΚΗ ΑΥΤΟΔΙΟΙΚΗΣΗ ΑΧΑΪΑΣ
ΔΙΕΥΘΥΝΤΗΣ ΤΕΧΝ. ΥΠΗΡΕΣΙΩΝ
Ν.Α. ΑΧΑΪΑΣ
ΧΡ. ΣΠΥΡΟΠΟΥΛΟΣ
Πάτρα 27-10-05
Ο Υπογράφ. ΔΤΥ.
Α. Νικολαΐδης
ΠΙΝΑΚΙΔΑ 3
ΥΠΟΜΝΗΜΑ
ΣΗΜΕΙΩΣΗ
ΝΟΜΑΡΧΙΑΚΗ ΑΥΤΟΔΙΟΙΚΗΣΗ ΑΧΑΪΑΣ
ΔΙΕΥΘΥΝΣΗ ΤΕΧΝΙΚΩΝ ΥΠΗΡΕΣΙΩΝ
ΜΕΛΕΤΗ ΑΝΤΙΠΛΗΜΜΥΡΙΚΩΝ ΕΡΓΩΝ Ν. ΑΧΑΪΑΣ
ΟΡΙΣΤΙΚΗ ΜΕΛΕΤΗ
ΤΜΗΜΑΤΙΚΗ ΟΡΙΟΘΕΤΗΣΗ ΧΕΙΜ. ΜΕΙΛΙΧΟΥ ΚΑΤΑΝΤΗ ΟΔΟΥ ΠΑΛΑΙΟΥ ΣΧΟΛΕΙΟΥ
(ΜΕ ΠΡΟΣΒΑΣΗ ΣΤΟ ΑΘΛΗΤΙΚΟ ΚΕΝΤΡΟ ΠΟΛΕΩΣ)
ΑΠΟ Χ.Θ. 0+300 ΕΩΣ Χ.Θ. 1+682,07
ΣΧΕΔΙΟ 1.3: ΟΡΙΖΟΝΤΙΟΓΡΑΦΙΑ
ΑΠΟ Χ.Θ. 0+900 ΕΩΣ Χ.Θ. 1+200
ΚΛΙΜΑΚΑ 1:500
Ο ΜΕΛΕΤΗΤΗΣ
ΘΕΩΡΗΘΗΚΕ
Ο ΕΠΙΒΛΕΠΩΝ

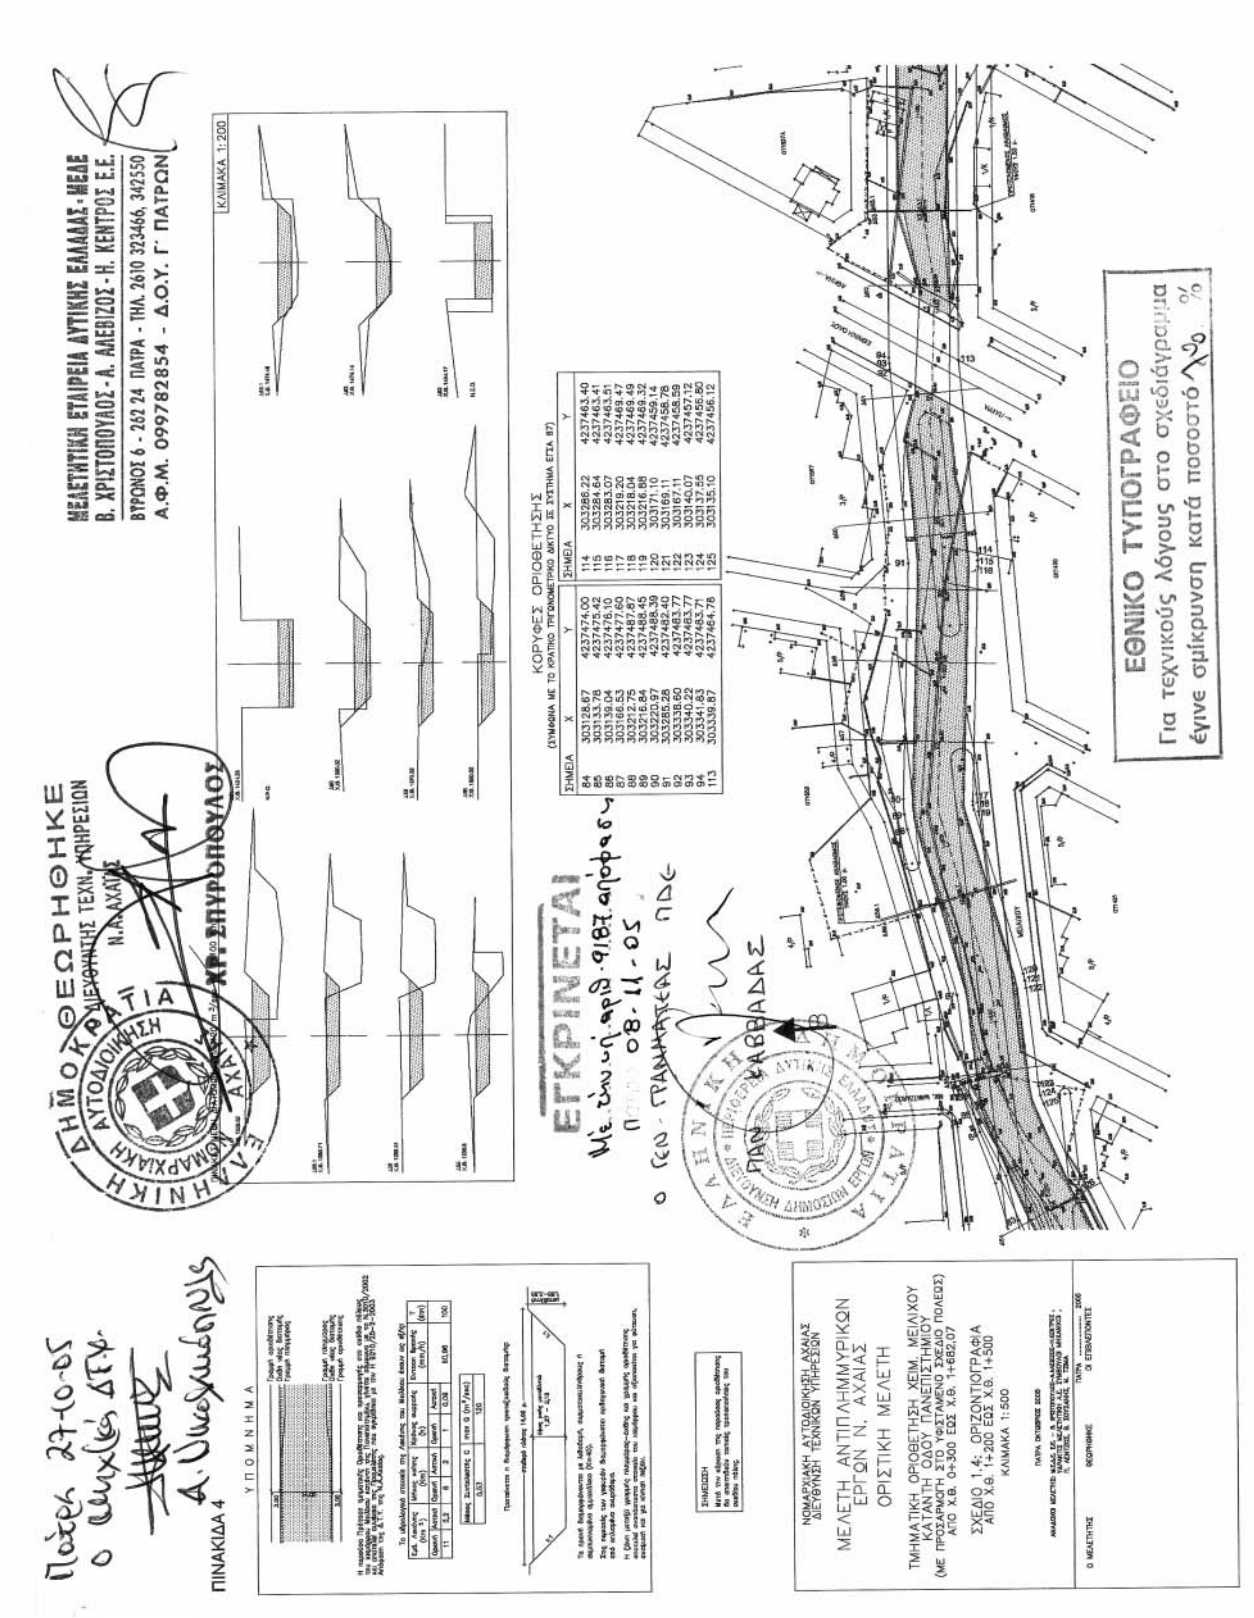
ΜΕΛΕΤΗΤΙΚΗ ΕΤΑΙΡΕΙΑ ΔΥΤΙΚΗΣ ΕΛΛΑΔΑΣ - ΜΕΔΕ
Β. ΧΡΙΣΤΟΠΟΥΛΟΣ - Α. ΑΛΕΒΙΖΟΣ - Η. ΚΕΝΤΡΟΣ Ε.Ε.
ΒΥΡΩΝΟΣ 6 - 262 24 ΠΑΤΡΑ - ΤΗΛ 2610 323466, 342550
Α.Φ.Μ. 099782854 - Δ.Ο.Υ. Γ' ΠΑΤΡΩΝ
ΚΟΡΥΦΕΣ ΟΡΙΟΘΕΤΗΣΗΣ
ΕΘΝΙΚΟ ΤΥΠΟΓΡΑΦΕΙΟ
Για τεχνικούς λόγους στο σχεδιάγραμμα
έγινε σμίκρυνση κατά ποσοστό %
ΕΓΚΡΙΝΕΤΑΙ
ΠΙΝΑΚΙΔΑ 4
ΥΠΟΜΝΗΜΑ
ΣΗΜΕΙΩΣΗ
ΝΟΜΑΡΧΙΑΚΗ ΑΥΤΟΔΙΟΙΚΗΣΗ ΑΧΑΪΑΣ
ΔΙΕΥΘΥΝΣΗ ΤΕΧΝΙΚΩΝ ΥΠΗΡΕΣΙΩΝ
ΜΕΛΕΤΗ ΑΝΤΠΛΗΜΜΥΡΙΚΩΝ ΕΡΓΩΝ Ν. ΑΧΑΪΑΣ
ΟΡΙΣΤΙΚΗ ΜΕΛΕΤΗ
ΤΜΗΜΑΤΙΚΗ ΟΡΙΟΘΕΤΗΣΗ ΧΕΙΜ. ΜΕΙΛΙΧΟΥ
ΚΑΤΑΝΤΗ ΟΔΟΥ ΠΑΝΕΠΙΣΤΗΜΙΟΥ
(ΜΕ ΠΡΟΣΑΡΜΟΓΗ ΣΤΟ ΥΦΙΣΤΑΜΕΝΟ ΣΧΕΔΙΟ ΠΟΛΕΩΣ)
ΑΠΟ Χ.Θ. 0+500 ΕΩΣ Χ.Θ. 1+662,07
ΣΧΕΔΙΟ 1.4: ΟΡΙΖΟΝΤΙΟΓΡΑΦΙΑ
ΑΠΟ Χ.Θ. 1+200 ΕΩΣ Χ.Θ. 1+500
ΚΛΙΜΑΚΑ 1:500
Ο ΜΕΛΕΤΗΤΗΣ
ΒΟΡΡΙΑΝΗΣ
Ο ΕΠΙΒΛΕΠΩΝΤΕΣ

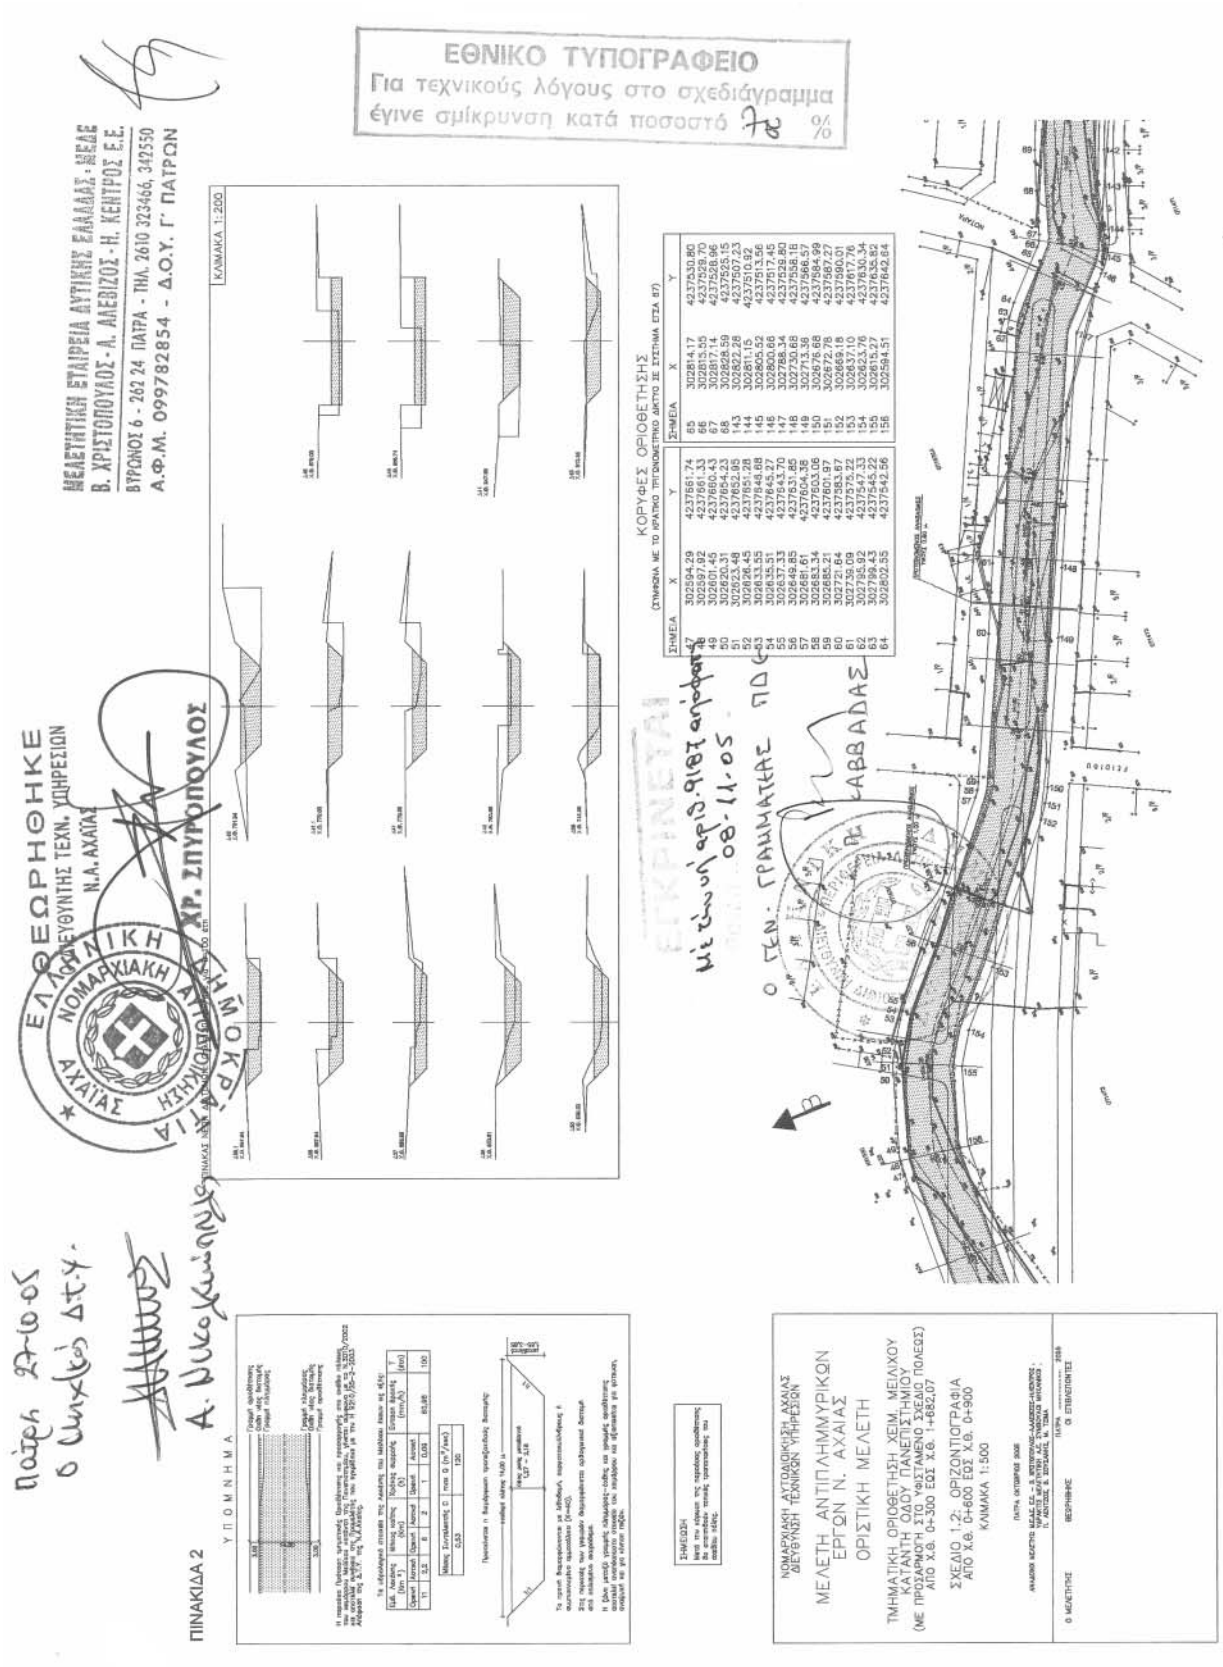
ΕΘΝΙΚΟ ΤΥΠΟΓΡΑΦΕΙΟ
Για τεχνικούς λόγους στο σχεδιάγραμμα έγινε σμίκρυνση κατά ποσοστό 72 %
ΜΕΛΕΤΗΤΙΚΗ ΕΤΑΙΡΕΙΑ ΑΥΤΙΚΗΣ ΕΛΛΑΔΑΣ ΜΕΑΕ
Β. ΧΡΙΣΤΟΠΟΥΛΟΣ - Α. ΑΛΕΒΙΖΟΣ - Η. ΚΕΝΤΡΟΣ Ε.Ε.
ΒΥΡΩΝΟΣ 6 - 262 24 ΠΑΤΡΑ - ΤΗΛ. 2610 323466, 342550
Α.Φ.Μ. 099782854 - Δ.Ο.Υ. Γ' ΠΑΤΡΩΝ
ΚΛΙΜΑΚΑ 1:200
ΚΟΡΥΦΕΣ ΟΡΙΟΘΕΤΗΣΗΣ
ΕΛΕΓΘΗΚΕ
ΔΙΕΥΘΥΝΤΗΣ ΤΕΧΝ. ΥΠΗΡΕΣΙΩΝ
Ν.Α. ΑΧΑΪΑΣ
ΧΡ. ΣΠΥΡΟΠΟΥΛΟΣ
ΝΟΜΑΡΧΙΑΚΗ ΑΥΤΟΔΙΟΙΚΗΣΗ ΑΧΑΪΑΣ
ΠΙΝΑΚΙΔΑ 2
ΥΠΟΜΝΗΜΑ
ΝΟΜΑΡΧΙΑΚΗ ΑΥΤΟΔΙΟΙΚΗΣΗ ΑΧΑΪΑΣ
ΔΙΕΥΘΥΝΣΗ ΤΕΧΝΙΚΩΝ ΥΠΗΡΕΣΙΩΝ
ΜΕΛΕΤΗ ΑΝΤΙΠΛΗΜΜΥΡΙΚΩΝ ΕΡΓΩΝ Ν. ΑΧΑΪΑΣ
ΟΡΙΣΤΙΚΗ ΜΕΛΕΤΗ
ΤΜΗΜΑΤΙΚΗ ΟΡΙΟΘΕΤΗΣΗ ΧΕΙΜ. ΜΕΙΑΙΧΟΥ ΚΑΤΑΝΤΗ ΟΔΟΥ ΠΑΝΕΠΙΣΤΗΜΙΟΥ
(ΜΕ ΠΡΟΣΑΡΜΟΓΗ ΣΤΟ ΥΦΙΣΤΑΜΕΝΟ ΣΧΕΔΙΟ ΠΟΛΕΩΣ)
ΑΠΟ Χ.Θ. 0+300 ΕΩΣ Χ.Θ. 1+682,07
ΣΧΕΔΙΟ 1.2: ΟΡΙΖΟΝΤΙΟΓΡΑΦΙΑ
ΑΠΟ Χ.Θ. 0+600 ΕΩΣ Χ.Θ. 0+900
ΚΛΙΜΑΚΑ 1:500
ΠΑΤΡΑ ΟΚΤΩΒΡΙΟΣ 2005
Ο ΜΕΛΕΤΗΤΗΣ
ΒΕΩΡΗΘΗΚΕ
Ο ΕΠΙΒΛΕΠΩΝ ΤΕ

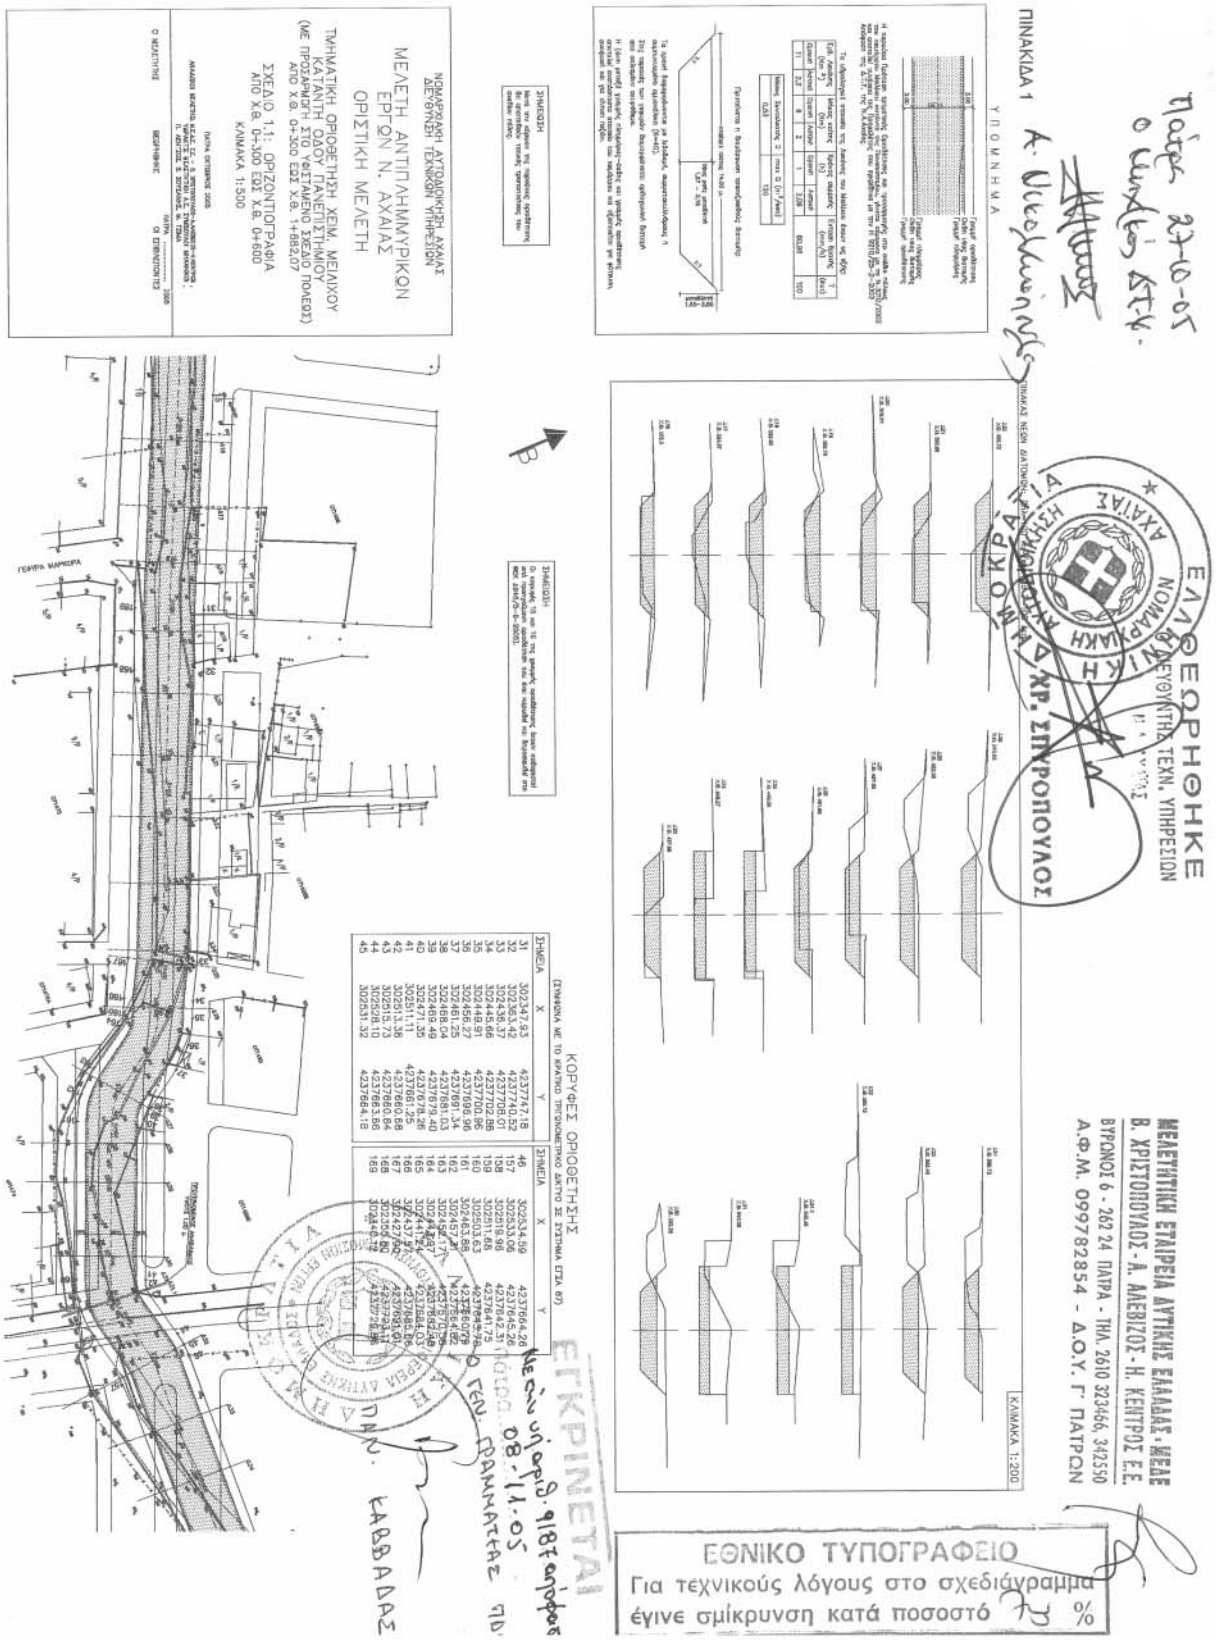
ΠΙΝΑΚΙΔΑ 1
ΥΠΟΜΝΗΜΑ
ΝΟΜΑΡΧΙΑΚΗ ΑΥΤΟΔΙΟΙΚΗΣΗ ΑΧΑΪΑΣ
ΔΙΕΥΘΥΝΣΗ ΤΕΧΝΙΚΩΝ ΥΠΗΡΕΣΙΩΝ
ΜΕΛΕΤΗ ΑΝΤΙΠΛΗΜΜΥΡΙΚΩΝ ΕΡΓΩΝ Ν. ΑΧΑΪΑΣ
ΟΡΙΣΤΙΚΗ ΜΕΛΕΤΗ
ΤΜΗΜΑΤΙΚΗ ΟΡΙΟΘΕΤΗΣΗ ΧΕΙΜ. ΜΕΙΜΙΧΟΥ ΚΑΤΑΝΤΗ ΟΔΟΥ ΠΑΝΕΠΙΣΤΗΜΙΟΥ
(ΜΕ ΠΡΟΣΑΡΜΟΓΗ ΣΤΟ ΥΦΕΣΤΑΜΕΝΟ ΣΧΕΔΙΟ ΠΟΛΕΩΣ)
ΣΧΕΔΙΟ 1.1: ΟΡΙΖΟΝΤΟΓΡΑΦΙΑ
ΚΛΙΜΑΚΑ 1:500
ΕΛΛΟΕΩΡΗΘΗΚΕ
ΔΙΕΥΘΥΝΤΗΣ ΤΕΧΝ. ΥΠΗΡΕΣΙΩΝ
ΑΧΑΪΑΣ
ΑΝΤΙΠΛΗΜΜΥΡΙΚΗ ΑΥΤΟΔΙΟΙΚΗΣΗ
ΧΡ. ΣΙΝΤΡΟΠΟΥΛΟΣ
ΜΕΛΕΤΗΤΙΚΗ ΕΤΑΙΡΕΙΑ ΑΥΤΟΚΙΝΗΤΟΥ ΕΛΛΑΔΑΣ - ΜΕΑΕ
Β. ΧΡΙΣΤΟΠΟΥΛΟΣ - Α. ΑΛΕΒΙΖΟΣ - Η. ΚΕΝΤΡΟΣ Ε.Ε.
ΒΥΡΩΝΟΣ 6 - 262 24 ΠΑΤΡΑ - ΤΗΛ. 2610 323466, 342550
Α.Φ.Μ. 099782854 - Δ.Ο.Υ. Γ ΠΑΤΡΩΝ
ΚΛΙΜΑΚΑ 1:200
ΚΟΡΥΦΕΣ ΟΡΙΟΘΕΤΗΣΗΣ
ΕΓΚΡΙΝΕΤΑΙ
ΕΘΝΙΚΟ ΤΥΠΟΓΡΑΦΕΙΟ
Για τεχνικούς λόγους στο σχεδιάγραμμα έγινε σμίκρυνση κατά ποσοστό 77 %

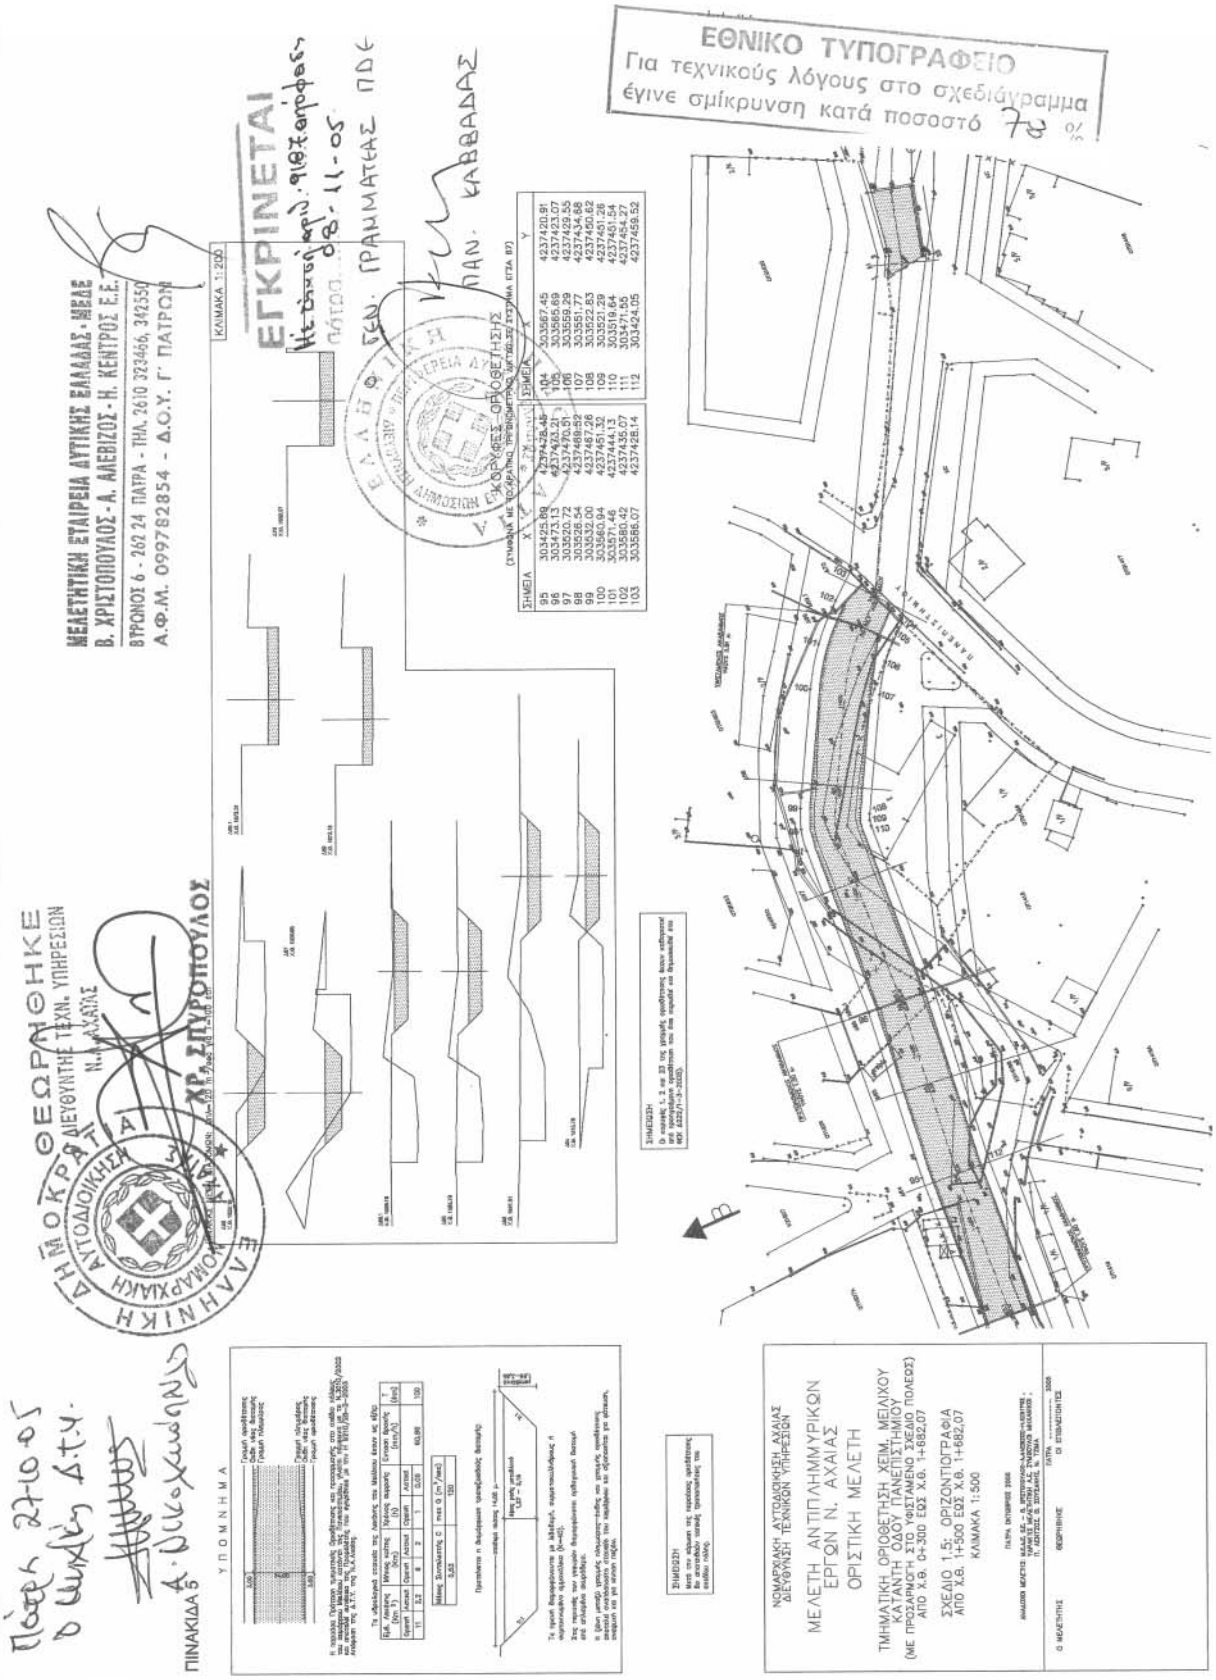
ΕΘΝΙΚΟ ΤΥΠΟΓΡΑΦΕΙΟ
Για τεχνικούς λόγους στο σχεδιάγραμμα έγινε σμίκρυνση κατά ποσοστό 73 %
ΕΓΚΡΙΝΕΤΑΙ
ΜΕΛΕΤΗΤΙΚΗ ΕΤΑΙΡΕΙΑ ΔΥΤΙΚΗΣ ΕΛΛΑΔΑΣ - ΜΕΔΕ
Β. ΧΡΙΣΤΟΠΟΥΛΟΣ - Α. ΑΛΕΒΙΖΟΣ - Η. ΚΕΝΤΡΟΣ Ε.Ε.
ΒΤΡΩΝΟΣ 6 - 262 24 ΠΑΤΡΑ - ΤΗΛ. 2610 323466, 342350
Α.Φ.Μ. 099782854 - Δ.Ο.Υ. Γ' ΠΑΤΡΩΝ
ΚΛΙΜΑΚΑ 1:250
ΣΥΜΕΙΩΣΗ
ΠΙΝΑΚΙΔΑ 5
ΥΠΟΜΝΗΜΑ
ΔΗΜΟΚΡΑΤΙΑ ΘΕΩΡΗΘΗΚΕ
ΔΙΕΥΘΥΝΤΗΣ ΤΕΧΝ. ΥΠΗΡΕΣΙΩΝ
ΑΥΤΟΔΙΟΙΚΗΣΗ ΑΧΑΪΑΣ
ΧΡ. ΣΠΥΡΟΠΟΥΛΟΣ
ΝΟΜΑΡΧΙΑΚΗ ΑΥΤΟΔΙΟΙΚΗΣΗ ΑΧΑΪΑΣ
ΔΙΕΥΘΥΝΣΗ ΤΕΧΝΙΚΩΝ ΥΠΗΡΕΣΙΩΝ
ΜΕΛΕΤΗ ΑΝΤΙΠΛΗΜΜΥΡΙΚΩΝ ΕΡΓΩΝ Ν. ΑΧΑΙΑΣ
ΟΡΙΣΤΙΚΗ ΜΕΛΕΤΗ
ΤΜΗΜΑΤΙΚΗ ΟΡΙΟΘΕΤΗΣΗ ΧΕΙΜ. ΜΕΙΛΙΧΟΥ ΚΑΤΑΝΤΗ ΟΔΟΥ ΠΑΝΕΠΙΣΤΗΜΙΟΥ
(ΜΕ ΠΡΟΣΑΡΜΟΓΗ ΣΤΟ ΥΦΙΣΤΑΜΕΝΟ ΣΧΕΔΙΟ ΠΟΛΕΟΣ)
ΑΠΟ Χ.Θ. 0+300 ΕΩΣ Χ.Θ. 1+682,07
ΣΧΕΔΙΟ 1.5: ΟΡΙΖΟΝΤΙΟΓΡΑΦΙΑ
ΑΠΟ Χ.Θ. 1+500 ΕΩΣ Χ.Θ. 1+682,07
ΚΛΙΜΑΚΑ 1:500
Ο ΜΕΛΕΤΗΤΗΣ
ΘΕΩΡΗΘΗΚΕ
ΠΑΤΡΑ 27-10-05
Ο ΔΙΕΥΘΥΝΤΗΣ Δ.Τ.Υ.
Α. Ψυχαλιάρης

ΕΘΝΙΚΟ ΤΥΠΟΓΡΑΦΕΙΟ

ΕΦΗΜΕΡΙΔΑ ΤΗΣ ΚΥΒΕΡΝΗΣΕΩΣ

ΚΑΠΟΔΙΣΤΡΙΟΥ 34 * ΑΘΗΝΑ 104 32 * FAX 210 52 21 004
ΗΛΕΚΤΡΟΝΙΚΗ ΔΙΕΥΘΥΝΣΗ: http: www.et.gr – e-mail: webmaster @ et.gr

Πληροφορίες Α.Ε. - Ε.Π.Ε. και λοιπών Φ.Ε.Κ.: 210 527 9000
Φωτοαντίγραφα παλαιών ΦΕΚ - ΒΙΒΛΙΟΘΗΚΗ - ΜΑΡΝΗ 8 - Τηλ. (210)8220885 - 8222924
Δωρεάν διάθεση τεύχους Προκηρύξεων ΑΣΕΠ αποκλειστικά από Μάρνη 8 & Περιφερειακά Γραφεία
Δωρεάν ανάγνωση δημοσιευμάτων τεύχους Α΄ από την ιστοσελίδα του Εθνικού Τυπογραφείου

ΠΕΡΙΦΕΡΕΙΑΚΑ ΓΡΑΦΕΙΑ ΠΩΛΗΣΗΣ Φ.Ε.Κ.

ΘΕΣΣΑΛΟΝΙΚΗ - Βασ. Όλγας 227	**(2310) 423 956**	**ΛΑΡΙΣΑ** - Διοικητήριο	**(2410) 597449**
ΠΕΙΡΑΙΑΣ - Ευριπίδου 63	**(210) 413 5228**	**ΚΕΡΚΥΡΑ** - Σαμαρά 13	**(26610) 89 122**
ΠΑΤΡΑ - Κορίνθου 327	**(2610) 638 109**		**(26610) 89 105**
	(2610) 638 110	**ΗΡΑΚΛΕΙΟ** - Πεδιάδος 2	**(2810) 300 781**
ΙΩΑΝΝΙΝΑ - Διοικητήριο	**(26510) 87215**	**ΛΕΣΒΟΣ** - Πλ.Κωνσταντινουπόλεως 1	**(22510) 46 654**
ΚΟΜΟΤΗΝΗ - Δημοκρατίας 1	**(25310) 22 858**		**(22510) 47 533**

ΤΙΜΗ ΠΩΛΗΣΗΣ ΦΥΛΛΩΝ ΕΦΗΜΕΡΙΔΟΣ ΤΗΣ ΚΥΒΕΡΝΗΣΕΩΣ

Σε έντυπη μορφή:
- Για τα ΦΕΚ από 1 μέχρι 16 σελίδες σε 1 euro, προσαυξανόμενη κατά 0,20 euro για κάθε επιπλέον οκτασέλιδο ή μέρος αυτού.
- Για τα φωτοαντίγραφα ΦΕΚ σε 0,15 euro ανά σελίδα.

Σε μορφή CD:

Τεύχος	Περίοδος	EURO	Τεύχος	Περίοδος	EURO
Α΄	Ετήσιο	150	Αναπτυξιακών Πράξεων	Ετήσιο	50
Α	3μηνιαίο	40	Ν.Π.Δ.Δ.	Ετήσιο	50
Α΄	Μηνιαίο	15	Παράρτημα	Ετήσιο	50
Β'	Ετήσιο	300	Εμπορικής και Βιομηχανικής Ιδιοκτησίας	Ετήσιο	100
Β΄	3μηνιαίο	80	Ανωτάτου Ειδικού Δικαστηρίου	Ετήσιο	5
Β΄	Μηνιαίο	30	Διακηρύξεων Δημοσίων Συμβάσεων	Ετήσιο	200
Γ	Ετήσιο	50	Διακηρύξεων Δημοσίων Συμβάσεων	Εβδομαδιαίο	5
Δ΄	Ετήσιο	220	Α.Ε. & Ε.Π.Ε	Μηνιαίο	100
Δ΄	3μηνιαίο	60			

- Η τιμή πώλησης μεμονωμένων Φ.Ε.Κ ειδικού ενδιαφέροντος σε μορφή cd-rom και μέχρι 100 σελίδες σε 5 euro προσαυξανόμενη κατά 1 euro ανά 50 σελίδες.
- Η τιμή πώλησης σε μορφή cd-rom δημοσιευμάτων μιας εταιρείας στο τεύχος Α.Ε. και Ε.Π.Ε. σε 5 euro ανά έτος.

ΠΑΡΑΓΓΕΛΙΑ ΚΑΙ ΑΠΟΣΤΟΛΗ Φ.Ε.Κ. : τηλεφωνικά : 210 - 4071010, fax : 210 - 4071010 internet : http://www.et.gr.

ΕΤΗΣΙΕΣ ΣΥΝΔΡΟΜΕΣ Φ.Ε.Κ.

	Σε έντυπη μορφή	Από το Internet
Α΄ (Νόμοι, Π.Δ., Συμβάσεις κτλ.)	225 €	190 €
Β΄ (Υπουργικές αποφάσεις κτλ.)	320 €	225 €
Γ΄ (Διορισμοί, απολύσεις κτλ. Δημ. Υπαλλήλων)	65 €	ΔΩΡΕΑΝ
Δ΄ (Απαλλοτριώσεις, πολεοδομία κτλ.)	320 €	160 €
Αναπτυξιακών Πράξεων και Συμβάσεων (Τ.Α.Π.Σ.)	160 €	95 €
Ν.Π.Δ.Δ. (Διορισμοί κτλ. προσωπικού Ν.Π.Δ.Δ.)	65 €	ΔΩΡΕΑΝ
Παράρτημα (Προκηρύξεις θέσεων ΔΕΠ κτλ.)	33 €	ΔΩΡΕΑΝ
Δελτίο Εμπορικής και Βιομ/κής Ιδιοκτησίας (Δ.Ε.Β.Ι.)	65 €	33 €
Ανωτάτου Ειδικού Δικαστηρίου (Α.Ε.Δ.)	10 €	ΔΩΡΕΑΝ
Ανωνύμων Εταιρειών & Ε.Π.Ε.	2.250 €	645 €
Διακηρύξεων Δημοσίων Συμβάσεων (Δ.Δ.Σ.)	225 €	95 €
Πρώτο (Α΄), Δεύτερο (Β΄) και Τέταρτο (Δ΄)	–	450 €

- Το τεύχος του ΑΣΕΠ (έντυπη μορφή) θα αποστέλλεται σε συνδρομητές με την επιβάρυνση των 70 euro, ποσό το οποίο αφορά ταχυδρομικά έξοδα.
- Για την παροχή δικαιώματος ηλεκτρονικής πρόσβασης σε Φ.Ε.Κ. προηγουμένων ετών και συγκεκριμένα στα τεύχη Α΄, Β΄, Δ΄, Αναπτυξιακών Πράξεων & Συμβάσεων, Δελτίο Εμπορικής και Βιομηχανικής Ιδιοκτησίας και Διακηρύξεων Δημοσίων Συμβάσεων, η τιμή προσαυξάνεται πέραν του ποσού της ετήσιας συνδρομής έτους 2005, κατά 25 euro ανά έτος παλαιότητας και ανά τεύχος, για δε το τεύχος Α.Ε. & Ε.Π.Ε., κατά 30 euro.

* Οι συνδρομές του εσωτερικού προπληρώνονται στις ΔΟΥ (το ποσό συνδρομής καταβάλλεται στον κωδικό αριθμό εσόδων ΚΑΕ 2531 και το ποσό υπέρ ΤΑΠΕΤ (5% του ποσού της συνδρομής) στον κωδικό αριθμό εσόδων ΚΑΕ 3512).Το πρωτότυπο αποδεικτικό είσπραξης (διπλότυπο) θα πρέπει να αποστέλλεται ή να κατατίθεται στην αρμόδια Υπηρεσία του Εθνικού Τυπογραφείου.
* Η πληρωμή του υπέρ ΤΑΠΕΤ ποσοστού που αντιστοιχεί σε συνδρομές, εισπράττεται και από τις ΔΟΥ.
* Οι συνδρομητές του εξωτερικού έχουν τη δυνατότητα λήψης των δημοσιευμάτων μέσω internet, με την καταβολή των αντίστοιχων ποσών συνδρομής και ΤΑΠΕΤ .
* Οι Νομαρχιακές Αυτοδιοικήσεις, οι Δήμοι, οι Κοινότητες ως και οι επιχειρήσεις αυτών πληρώνουν το μισό χρηματικό ποσό της συνδρομής και ολόκληρο το ποσό υπέρ του ΤΑΠΕΤ.
* Η συνδρομή ισχύει για ένα ημερολογιακό έτος. Δεν εγγράφονται συνδρομητές για μικρότερο χρονικό διάστημα.
* Η εγγραφή ή ανανέωση της συνδρομής πραγματοποιείται το αργότερο μέχρι την 31ην Δεκεμβρίου κάθε έτους.
* Αντίγραφα διπλοτύπων, ταχυδρομικές επιταγές και χρηματικά γραμμάτια δεν γίνονται δεκτά.

Οι υπηρεσίες εξυπηρέτησης των πολιτών λειτουργούν καθημερινά από 08.00΄ έως 13.00΄

ΑΠΟ ΤΟ ΕΘΝΙΚΟ ΤΥΠΟΓΡΑΦΕΙΟ