


04014983012050020

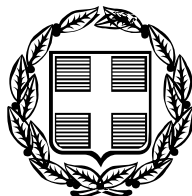

13939

ΕΦΗΜΕΡΙΣ ΤΗΣ ΚΥΒΕΡΝΗΣΕΩΣ

ΤΗΣ ΕΛΛΗΝΙΚΗΣ ΔΗΜΟΚΡΑΤΙΑΣ

ΤΕΥΧΟΣ ΤΕΤΑΡΤΟ

Αρ. Φύλλου 1498

30 Δεκεμβρίου 2005

ΑΠΟΦΑΣΕΙΣ

Αριθ. 6824/Φ.αιγ.-παρ.

Καθορισμός των ορίων αιγιαλού - παραλίας - παλαιού αιγιαλού στη θέση «Νιμπορειό», Δήμου Στυραίων, Ν. Ευβοίας.

Ο ΓΕΝΙΚΟΣ ΓΡΑΜΜΑΤΕΑΣ
ΠΕΡΙΦΕΡΕΙΑΣ ΣΤΕΡΕΑΣ ΕΛΛΑΔΑΣ

Έχοντας υπόψη:

1. Τις διατάξεις του άρθρου 5 του ν. 3200/1955 «περί διοικητικής αποκεντρώσεως», όπως αυτές τροποποιήθηκαν και ισχύουν σήμερα.

2. Τις διατάξεις του π.δ. 551/1988 «Οργάνωση Νομαρχιών-Οργάνωση Οικονομικών Υπηρεσιών» (ΦΕΚ 259/τ.Α').

3. Τις διατάξεις του άρθρου 19 παρ. 5 του ν. 2344/1995, του άρθρου 52 παρ. 6 του ν. 2218/1994, του άρθρου 4 παρ. 7 του ν. 2240/1994, δυνάμει των οποίων αρμοδιότητες του Υπουργείου Οικονομικών που είχαν μεταβιβασθεί στους Νομάρχες, ανήκουν στον Περιφερειακό Δ/ντή, σε συνδυασμό με αυτές του άρθρου 14 παρ. 2 του ν. 2399/1996, με τις οποίες προβλέπεται η κατάργηση των θέσεων των Περ/κών Δ/ντών, οι αρμοδιότητες πλέον του οποίου περιήλθαν στο Γενικό Γραμματέα της Περιφέρειας και ασκούνται από τον Αναπλ/τή Περ/κό Δ/ντή.

4. Τις διατάξεις του τετάρτου εδαφίου της παρ. 2 του άρθρου 1 και της παρ. 6 του ίδιου άρθρου του ν. 2503/1997 «περί διοίκησης, οργάνωσης, στελέχωσης της Περιφέρειας, ρύθμιση θεμάτων για την Τοπική Αυτοδιοίκηση και άλλες διατάξεις» (ΦΕΚ 107 τ.Α'), σύμφωνα με τις οποίες οι Περιφερειακές Υπηρεσίες του Υπουργείου Οικονομικών, που συγκροτούσαν την Περιφερειακή Διοίκηση του Νομού ή της Νομαρχίας, δεν υπήχθησαν στην ενιαία οργανική μονάδα της Περιφέρειας, ούτε καταργήθηκαν, αλλά αποτελούν από 1.9.1997 Υπηρεσίες του Υπουργείου Οικονομικών.

5. Το υπ' αριθμ. 28979/31.7.1997 έγγραφο της Δ/σης Διοίκησης του Υπ. Εσωτερικών Δημ. Διοίκησης & Αποκέντρωσης, σύμφωνα με το οποίο οι αρμοδιότητες του Γεν. Γραμματέα Περιφέρειας σε θέματα Υπηρεσιών του Υπ. Οικονομικών, μεταφέρονται από 1.9.1997 στον Υπουργό Οικονομικών.

6. Την υπ' αριθμ. 14650/ΔΙΟΕ85/17.3.2004 (ΦΕΚ 519

τ.Β'/17.3.2004) κοινή απόφαση του Πρωθυπουργού και του Υπουργού Οικονομίας και Οικονομικών, περί καθορισμού αρμοδιοτήτων των Υφυπουργών Οικονομίας και Οικονομικών.

7. Τις διατάξεις της παρ. 21 του άρθρου 46 του ν. 3220/2004 (ΦΕΚ 15'/τ.Α), «μέτρα αναπτυξιακής και κοινωνικής πολιτικής - αντικειμενοποίηση του φορολογικού ελέγχου και άλλες διατάξεις» δυνάμει των οποίων από 10.4.2004, οι αρμοδιότητες του Υπουργού Οικονομίας και Οικονομικών, οι οποίες ανήκαν ή είχαν μεταβιβαστεί στους Νομάρχες μέχρι την έναρξη λειτουργίας των Νομαρχιακών Αυτοδιοικήσεων και αφορούν θέματα του Υπουργείου Οικονομίας και Οικονομικών, που εξαιρέθηκαν από την κατάργηση με τις διατάξεις της παρ. 2 του άρθρου 39 του ν. 2218/1994, περιέρχονται στους Γενικούς Γραμματείς Περιφερειών, πλην των θεμάτων ΥΔΕ σε συνδυασμό με τις υπ' αριθμ. 2434/27.5.2004 και 87/11.1.2005 αποφάσεις Γεν. Γραμ. Περιφ. Στερεάς Ελλάδας στις οποίες ορίζεται η ΔΔΕ/ΠΣΕ αρμόδια για την επικύρωση της έκθεσης μετά του διαγράμματος της επιτροπής καθορισμού των ορίων του αιγιαλού, παραλίας και παλαιού αιγιαλού.

8. Την υπ' αριθμ. 1063649/790/Α0006/3.8.2004 απόφαση του Υπουργού Οικονομίας και Οικονομικών «περί καταγραφής και διοικητικής κωδικοποίησης των αρμοδιοτήτων σε θέματα Υπηρεσιών του Υπουργείου Οικονομίας και Οικονομικών, που περιέρχονται στους Γεν. Γραμματείς Περιφερειών κατά τις διατάξεις της παρ. 21 του άρθρου 46 του ν. 3220/2004».

9. Τις διατάξεις του ν. 2971/2001 (ΦΕΚ 285τ.Α'/19.12.2001) «περί αιγιαλού, παραλίας και άλλες διατάξεις».

10. Την από 12.4.2005 έκθεση της κατά το άρθρο 3 του ν. 2971/2001 αρμόδιας Επιτροπής καθορισμού των ορίων του αιγιαλού-παραλίας-παλ. αιγιαλού, που καθόρισε τα όρια αιγιαλού-παραλίας-παλ.αιγιαλού στη θέση «Νιμπορειό», Δήμου Στυραίων, Ν. Ευβοίας.

11. Τα από Δεκεμβρίου 2004, με κλίμακα 1:1000 κτηματολογικά-υψομετρικά διαγράμματα του τοπογράφου μηχανικού Γεωργίου Δ. Μιχαήλ, σε τέσσερις (4) πινακίδες, που ελέγχθηκαν για την ακρίβεια της αποτύπωσης στις 24.1.2005 από τον Τριαντ. Πουρνή, τεχνολόγο μηχανικό της Τ.Υ.Δ.Κ. και θεωρήθηκαν την ίδια ημερομηνία από τον Αν. Γιαννόπουλο, πολιτικό μηχανικό ΠΕ, Προϊστάμενο της Τ.Υ.Δ.Κ. Ν. Ευβοίας, όπως ορίζουν οι διατάξεις

του άρθρου 4 παρ. 2 του ν. 2971/2001 και συνοδεύουν την Έκθεση της προαναφερόμενης Επιτροπής.

12. Τη σύμφωνη γνώμη του Γενικού Επιτελείου Ναυτικού, που διατυπώθηκε στο υπ' αριθμ. Φ.544.5/975/05/Σ.15999/12.9.2005 έγγραφο του.

13. Το υπ' αριθμ. Φ. 121/2023/17.11.2005 έγγραφο της Κτηματικής Υπηρεσίας Ν. Ευβοίας με το οποίο ζητείται η έκδοση της απόφασης, αποφασίζουμε:

1. Επικυρώνουμε την από 12.4.2005 έκθεση της κατά το άρθρο 3 του ν. 2971/2001 αρμόδιας Επιτροπής καθορισμού των ορίων του αιγιαλού-παραλίας-παλ. αιγιαλού «περί καθορισμού των ορίων αιγιαλού-παραλίας-παλαιού αιγιαλού στη θέση «Νιμπορειό», Δήμου Στυραίων, Ν. Ευβοίας», καθώς και τα από Δεκεμβρίου 2004 κτηματολογικά - υψομετρικά διαγράμματα, που τη συνοδεύουν, τα οποία συντάχθηκαν από τον τοπογράφο μηχανικό Γεώργιο Δ. Μιχαήλ, σε τέσσερις (4) πινακίδες, με κλίμακα 1:1000, που ελέγχθηκαν για την ακρίβεια της αποτύπωσης από τον Τριαντ. Πουρνή, τεχνολόγο μηχανικό ΤΕ της Τ.Υ.Δ.Κ. στις 24.1.2005 και θεωρήθηκαν την ίδια ημερομηνία από τον Αν. Γιαννόπουλο, πολιτικό μηχανικό ΠΕ, Προϊστάμενο της Τ.Υ.Δ.Κ. Ν. Ευβοίας όπως ορίζουν οι διατάξεις του άρθρου 4 παρ. 2 του ν. 2971/2001.

2. Στα παραπάνω κτηματολογικά διαγράμματα καθορίστηκαν από την αρμόδια Επιτροπή, όπως πιο πάνω αναφέρεται:

α) η οριογραμμή του αιγιαλού με κόκκινη συνεχή πολυγωνική γραμμή με στοιχεία 1,2,...,41,42, της οποίας οι κορυφές εξασφαλίζονται με συντεταγμένες του κρατικού τριγωνομετρικού δικτύου,

β) η οριογραμμή της παραλίας με κίτρινη συνεχή πολυγωνική γραμμή με στοιχεία 1,2',...41',42', της οποίας οι κορυφές εξασφαλίζονται με συντεταγμένες του κρατικού τριγωνομετρικού δικτύου, σε σταθερή απόσταση δέκα (10) μέτρων από την οριογραμμή του αιγιαλού, για να εξυπηρετηθούν οι σκοποί της παρ. 2 του άρθρου 1, της παρ. 3 του άρθρου 2 και της παρ. 1 του άρθρου 7 του ν. 2971/2001.

3. Αποφαίνεται ότι υπάρχει παλαιός αιγιαλός και καθορίζει αυτόν με μπλε συνεχή πολυγωνική γραμμή με στοιχεία 1'', 2'', 13, 12 της οποίας οι κορυφές εξασφαλίζονται με συντεταγμένες του κρατικού τριγωνομετρικού δικτύου.

4. Δεν εξαιρούνται οι κατασκευές (κτίσματα-περιφράξεις) που υπάρχουν στη ζώνη παραλίας.

5. Η απόφαση αυτή μαζί με την έκθεση και το διάγραμμα που προαναφέραμε, να δημοσιευθούν στην Εφημερίδα της Κυβερνήσεως.

Λαμία, 15 Δεκεμβρίου 2005

Ο Γενικός Γραμματέας Περιφέρειας
ΚΩΝΣΤΑΝΤΙΝΟΣ ΕΞΑΡΧΟΣ

ΕΚΘΕΣΗ
ΕΠΙΤΡΟΠΗΣ ΚΑΘΟΡΙΣΜΟΥ ΟΡΙΩΝ
ΑΙΓΙΑΛΟΥ ΠΑΡΑΛΙΑΣ

Για τον καθορισμό το πρώτον των ορίων αιγιαλού-παραλίας-παλαιού αιγιαλού στη θέση «Νιμπορειό», Δήμου Στυραίων, Ν. Ευβοίας.

Στο Νιμπορειό Στύρων, σήμερα 12.4.2005, ημέρα Τρίτη, οι υπογραφόμενοι:

1. Αθηνά Μπούρικα, τοπ/φος μηχ/κός ΠΕ/Α, Προϊστάμενη Κτηματικής Υπηρεσίας Ν. Ευβοίας, σαν Πρόεδρος,

2. Ελευθερία Γραμματικού, τοπ/φος μηχ/κός ΤΕ/Γ υπάλληλος Κτηματικής Υπηρεσίας Ν. Ευβοίας, σαν μέλος,

3. Παναγιώτης Κορδεράς, σημ/ρος Λ.Σ., Λιμενάρχης Λ.Σ Στύρων, σαν μέλος,

4. Χαράλαμπος Σκούντζος, τοπ/φος μηχ/κός ΠΕ/Α, αναπλ/της Δ/ντή Χ.Ο.Π., Νομ/κής Αυτ/σης Εύβοιας, σαν μέλος, (κωλυομένου του τακτικού μέλους)

5. (Ο Δ/ντής ΠΕ.ΧΩ. Στ. Ελλάδας, που αποτελεί το 5^ο μέλος δεν προσήλθε) που αποτελούμε την Επιτροπή καθορισμού ορίων αιγιαλού-παραλίας, η σύνθεση της οποίας καθορίστηκε βάσει των διατάξεων του άρθρου 3 του ν. 2971/2001 «περί αιγιαλού-παραλίας και άλλες διατάξεις» και με την αριθμ. 1214/19.5.2004 απόφαση του Προϊσταμένου της Οικονομικής Επιθεώρησης Στερεάς Ελλάδας του Υπουργείου Οικονομίας και Οικονομικών, που συγκλήθηκε με την υπ' αριθμ. Φ121/171/4.4.2005 πρόσκληση του Προέδρου της, μεταβήκαμε επί τόπου στην περιοχή που προαναφέραμε την 12.4.2005.

Αφού λάβαμε υπόψη

1. Την από 2.2.2005 αίτηση του Γ. Μιχαήλ, με την οποία διαβιβάζονται θεωρημένα διαγράμματα και ζητείται ο καθορισμός των ορίων αιγιαλού-παραλίας στην πιο πάνω περιοχή, με ενδιαφερομένους τους Κ. Χανούμη και Β. Τσιλάκη.

2. Τα από Δεκεμβρίου 2004 τοπογραφικά διαγράμματα του τοπογράφου μηχανικού Γεωργίου Δ. Μιχαήλ, με κλίμακα 1:1000, σε τέσσερις (4) πινακίδες, που ελέγχθηκαν για την ακρίβεια της αποτύπωσης στις 24.1.2005 από τον Τριαντ. Πουρνή, Τεχνολόγο Μηχανικό της Τ.Υ.Δ.Κ. και θεωρήθηκαν την ίδια ημερομηνία από τον Αν. Γιαννόπουλο πολ. Μηχανικό ΠΕ, Προϊστάμενο της Τ.Υ.Δ.Κ. Ν. Ευβοίας, όπως ορίζουν οι διατάξεις του άρθρου 4 παρ. 2 του ν. 2971/2001.

3. Τις διατάξεις του ν. 2971/2001 (ΦΕΚ 285/τ.Α'/19.12.2001) «περί αιγιαλού-παραλίας».

4. Την από επιτόπιο μετάβαση σχηματισθείσα αντίληψη για το πλάτος της βρεχόμενης ζώνης της ξηράς και άλλα συναφή στοιχεία που προβλέπονται από το άρθρο 9 του ν.2971/2001 και ειδικότερα:

α) τη γεωμορφολογία του εδάφους:

ι) η μορφολογία της ακτής συνίσταται στο νότιο τμήμα της από βραχώδη πρηνή με ύψη στέψης που κυμαίνονται από 5μ. έως 10μ. ενώ στο υπόλοιπο τμήμα αυτής από χαλαρά ιζήματα (αμμώδης) που έχουν προκύψει από την αποσάθρωση-διάβρωση των μητρικών πετρωμάτων της ακτής και τα οποία έχουν εύρος που κυμαίνεται από 5μ. έως 14μ. και υψόμετρα αυχένα της τάξης του 1,5μ.

ιι) της ακτής συνέχεια εκτάσεις πεδινές στο μεγαλύτερο τμήμα και λοφώδεις στο νότιο με έδαφος γαιώδες και ημιβραχώδες αντίστοιχα, εντός οικισμού προ του 1923 με χρήση κατοικίας και Β' κατοικίας,

ιιι) το φυσικό όριο βλάστησης συνίσταται από αραιή χαμηλή ποώδη και θαμνώδη φυσική βλάστηση (αγριόχορτα, σχίνα, καλαμιές), καθώς και από δενδρώδη βλάστηση (αλμιρίκια, πικροδάφνες),

β) το γεγονός ότι στην περιοχή δεν εντοπίστηκαν παράκτιοι φυσικοί πόροι,

γ) ότι η περιοχή έχει δυτικό προσανατολισμό, είναι εκτεθειμένη κυρίως σε Ν., Ν.Δ. και Δ. ανέμους έντασης 7-9 Β. και βρίσκεται εντός του όρμου Ανημπορίου με μικρό ανάπτυγμα πελάγους και ως εκ τούτου αναμένεται μικρή ένταση κυματικού πεδίου στην ακτή,

δ) τη μορφολογία του πυθμένα ο οποίος έχει αμμώδη σύσταση και ήπιες κλίσεις με μικρά βάθη θάλασσας κοντά στην ακτή και ως εκ τούτου η επίδραση του κύματος στην ακτή είναι μικρή, αφού η θραύση του κύματος και η εκτόνωση της ενέργειας του γίνεται σε μεγάλη απόσταση από την ακτογραμμή,

ε) την ύπαρξη τεχνικών έργων στην περιοχή, που συνίσταται από ένα πρόχειρο κατασκευασμένο προβλήτα που μη νόμιμα υφίσταται, συνεπεία του οποίου έχει αλλοιωθεί η ακτογραμμή,

στ) τη μη ύπαρξη εγκεκριμένων χωροταξικών κατευθύνσεων και χρήσεων γης που επηρεάζουν την παράκτια ζώνη,

ζ) την ύπαρξη τριών καταγεγραμμένων δημοσίων κτημάτων με ΑΒΚ 52, 53 και 54 στα βιβλία καταγραφής της ΔΟΥ Καρύστου, εντός των οποίων έχουν ανεγερθεί πρόχειρα ισόγεια λιθόκτιστα κτίσματα κατά τη δεκαετία του 1930 και κατέχονται αυθαίρετα και τα οποία εντάχθηκαν εντός παλαιού αιγιαλού,

η) το ότι δεν υφίσταται κτηματολόγιο,

θ) τη μη ύπαρξη ευπαθών οικοσυστημάτων και προστατευόμενων περιοχών.

5. Την υπ' αριθμ. Φ.544.5/283/97/15.5.1997 γνωμοδότηση του ΓΕΝ επί της από 18.9.1995 Έκθεσης παλαιότερης Επιτροπής.

6. Για τον καθορισμό της οριογραμμής παραλίας η Επιτροπή αφού έλαβε υπόψη τις διατάξεις των άρθρων 1 (παρ.2), 2 (παρ.3) και 7 (παρ. 1 και 5) του ν. 2971/2001 και συνεκτιμώντας τα δεδομένα, ότι δηλαδή πρόκειται για περιοχή που διέπεται από τις εντός οικισμού προ του

1923 πολεοδομικές διατάξεις, χωρίς παραλιακό δρόμο παρά μόνο σε ένα τμήμα αυτής υπάρχει υποτυπώδες μονοπάτι, ενώ παρουσιάζει τάσεις τουριστικής ανάπτυξης προτείνει τη δημιουργία ζώνης παραλίας πλάτους δέκα (10) μέτρων, που θεωρείται απαραίτητη για την επικοινωνία ξηράς και θάλασσας και τανάπαλιν καθώς και για την εξυπηρέτηση άλλων κοινωφελών σκοπών (για την εκτέλεση έργων υποδομής κλιμάκων προσπέλασης κ.λπ.).

Ύστερα από τα παραπάνω η Επιτροπή αποφασίζει:

1) Καθορίζει επί των παραπάνω τοπογραφικών διαγραμμάτων:

α. Την οριογραμμή του αιγιαλού με κόκκινη συνεχή πολυγωνική γραμμή 1,2...41,42, της οποίας οι κορυφές εξασφαλίζονται με συντεταγμένες από το κρατικό τριγωνομετρικό δίκτυο.

β. Την οριογραμμή της παραλίας με κίτρινη συνεχή πολυγωνική γραμμή 1'2' ...41', 42', της οποίας οι κορυφές εξασφαλίζονται με συντεταγμένες από το κρατικό τριγωνομετρικό δίκτυο. Η οριογραμμή παραλίας καθορίζεται κατά τρόπο που να απέχει παντού σταθερή απόσταση δέκα (10) μέτρων από την οριογραμμή του αιγιαλού, για να εξυπηρετηθούν οι σκοποί της παρ.2 του άρθρου 1 της παρ. 3 του άρθρου 2 και της παρ. 1 του άρθρου 7 του ν. 2971/2001.

2) Αποφαίνεται ότι υπάρχει παλαιός αιγιαλός και καθορίζει αυτόν με μπλε συνεχή πολυγωνική γραμμή με στοιχεία 1'', 2'', 13, 12, της οποίας οι κορυφές εξασφαλίζονται με συντεταγμένες από το κρατικό τριγωνομετρικό δίκτυο.

3) Υπάρχουν κτίσματα και περιφράξεις στη ζώνη παραλίας που δεν εξαιρούνται από αυτήν.


Η Επιτροπή

ΑΘΗΝΑ ΜΠΟΥΡΙΚΑ ΠΑΝΑΓΙΩΤΗΣ ΚΟΡΔΕΡΑΣ
ΕΛΕΥΘΕΡΙΑ ΓΡΑΜΜΑΤΙΚΟΥ ΧΑΡΑΛΑΜΠΟΣ ΣΚΟΥΝΤΖΟΣ


ΤΠΟΜΗΝΙΑ ΕΓΓΡΑΦΗΣ

1. Το παρόν τοπογραφικό διάγραμμα συντάσσεται την από ...12/04/2005... έκθεση επιτροπής καθορισμού των ορίων του αιγιαλού και παραλίας
2. Χάραξη 1:2,000 οριογραμμών αιγιαλού κτήριση 1:2,000 οριογραμμών παραλίας
3. Για τον καθορισμό των οριογραμμών παλαιού αιγιαλού
4. Για τον καθορισμό των οριογραμμών δεν ελήφθησαν υπόψη κτίσματα
5. Οι εσοχές των οριογραμμών εξασφαλίζονται με συντεταγμένες του κρατικού τριγωνομετρικού δικτύου
6. Καθορίζεται ζώνη παραλίας πλάτους ...10... μέτρων για να εξομαλυνθούν οι εσοχές της παρ. 2 του άρθρου 1 και της παρ. 3 του άρθρου 2 του Ν. 2971/01
7. Η επιτροπή ... διαπίστωσε ότι υφίσταται παλιός αιγιαλός

1. ...Α...ΜΠΟΥΡΙΚΑ, του μ.μ. ρε/Α
2. ...Ε...ΓΡΑΜΜΑΤΙΚΟΥ, του μ.μ. ρε/Γ
3. ...Π...ΚΟΡΔΕΡΑΣ, του μ.μ. ρε/Δ
4. ...Χ...ΣΚΟΥΝΤΖΟΣ, του μ.μ. ρε/Α
5.

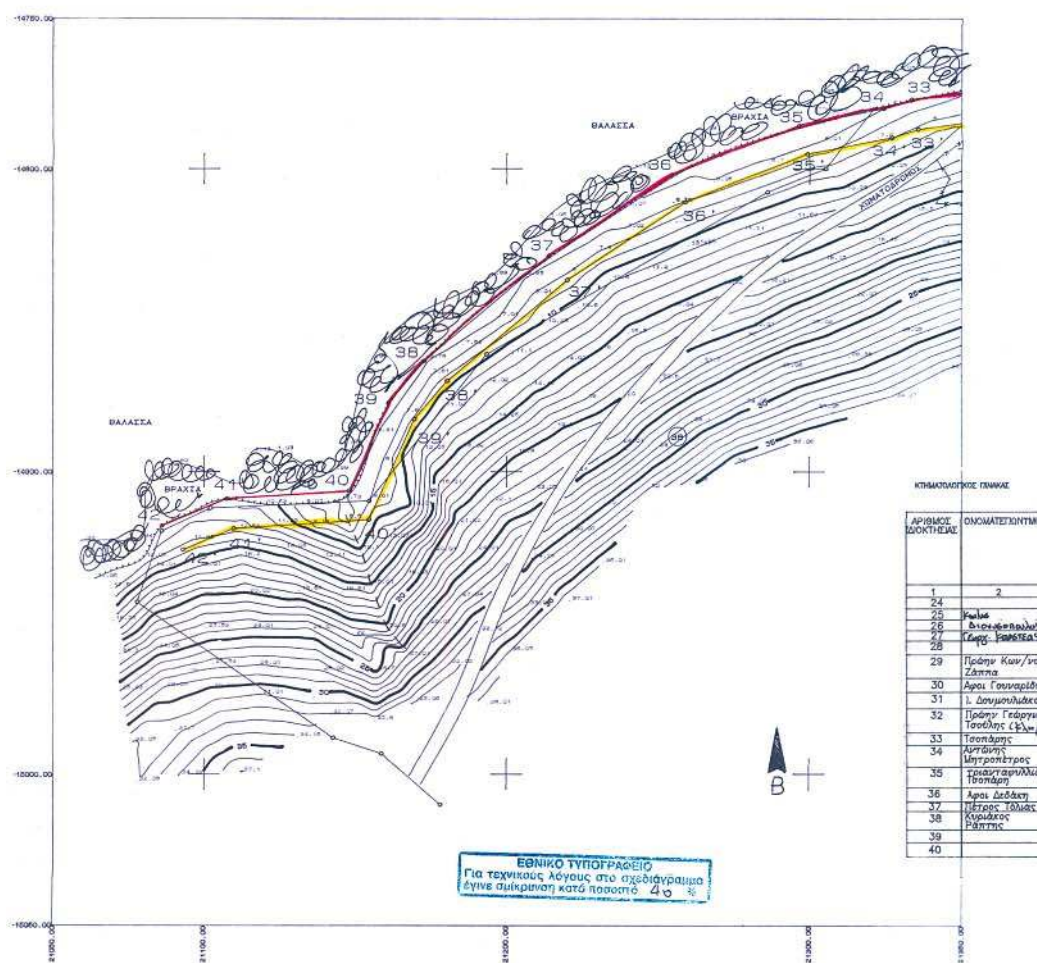

ΣΥΜΒΟΛΗΜΑ	
	Όριο ιδιοκτησίας
	Πολυγωνομετρική στάση
	Οδός
	Παράδειγμα
	Εξοχή/φράχτα
	Βρόχος
	Συμμετρήσιμο
	Γραμμή Αγκυρώσεως
	Γραμμή παραλλήλων
	Γραμμή παλαιού Αγκυρώσεως

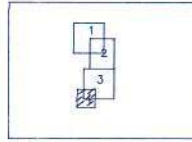

Διάγραμμα διαίρεσης

α/α	X[m]	Y[m]
25'	21508,24	-14587,85
26'	21489,49	-14621,22
27'	21481,77	-14671,91
28'	21461,73	-14719,04
29'	21434,49	-14741,79
30'	21427,93	-14753,35
31'	21396,87	-14776,24
32'	21336,63	-14786,75
33'	21326,90	-14789,53
34'	21299,30	-14795,10
35'	21258,89	-14811,18
36'	21219,95	-14836,92
37'	21180,34	-14870,22
38'	21169,40	-14882,82
39'	21154,43	-14915,90
40'	21109,67	-14918,87
41'	21092,94	-14925,83
42'		

ΠΙΝΑΚΑΣ ΣΤΗΝΤΕΤΑΓΜΕΝΩΝ
ΠΑΡΑΛΛΕΛΩΝ

α/α	X[m]	Y[m]
26	21497,74	-14582,49
27	21479,84	-14618,15
28	21472,08	-14669,12
29	21453,46	-14711,99
30	21426,64	-14741,79
31	21420,18	-14746,74
32	21392,77	-14765,71
33	21333,40	-14776,96
34	21324,38	-14779,84
35	21296,44	-14785,48
36	21254,24	-14802,27
37	21213,96	-14828,90
38	21169,40	-14854,59
39	21154,43	-14915,90
40	21147,79	-14906,32
41	21107,36	-14909,00
42	21085,91	-14917,93

ΠΙΝΑΚΑΣ ΣΤΗΝΤΕΤΑΓΜΕΝΩΝ
ΑΓΓΑΛΩΝ

α/α	X[m]	Y[m]
1"	21507,23	-14214,44
2"	21513,46	-14237,64

ΠΙΝΑΚΑΣ ΣΤΗΝΤΕΤΑΓΜΕΝΩΝ
ΠΑΡΑΛΛΕΛΩΝ

α/α	X[m]	Y[m]
1"	21120,38	-13813,99
2"	21155,39	-13820,07
3"	21246,94	-13868,03
4"	21309,29	-13905,33
5"	21342,29	-13940,19
6"	21372,55	-13977,04
7"	21411,05	-14013,17
8"	21446,45	-14062,10
9"	21479,84	-14119,97
10"	21511,50	-14190,94
11"	21516,91	-14211,95
12"	21518,53	-14218,06
13"	21508,34	-14225,47
14"	21520,27	-14257,79
15"	21561,90	-14309,04
16"	21573,68	-14344,49
17"	21581,89	-14380,96
18"	21588,22	-14413,91
19"	21587,34	-14433,36
20"	21587,89	-14447,41
21"	21582,04	-14468,82
22"	21576,58	-14498,98
23"	21572,64	-14506,69
24"	21567,90	-14519,26
25"	21534,21	-14551,83

ΠΙΝΑΚΑΣ ΣΤΗΝΤΕΤΑΓΜΕΝΩΝ
ΠΑΡΑΛΛΕΛΩΝ

α/α	X[m]	Y[m]
1	21119,24	-13823,84
2	21152,12	-13829,65
3	21241,90	-13876,67
4	21303,34	-13915,39
5	21335,20	-13947,24
6	21370,27	-13984,59
7	21403,29	-14016,51
8	21438,05	-14067,54
9	21470,92	-14124,52
10	21502,03	-14194,25
11	21507,23	-14214,44
12	21488,15	-14230,77
13	21490,51	-14235,19
14	21513,48	-14237,64
15	21552,66	-14312,95
16	21564,00	-14347,00
17	21572,10	-14383,00
18	21578,18	-14414,64
19	21577,33	-14433,36
20	21577,86	-14449,99
21	21572,39	-14468,82
22	21567,70	-14494,39
23	21560,62	-14506,69
24	21550,52	-14519,26
25	21526,22	-14545,82


ΠΙΝΑΚΑΣ ΣΤΗΝΤΕΤΑΓΜΕΝΩΝ
ΑΓΓΑΛΩΝ

ΣΕ ΠΙΝΑΚΕΣ


ΜΟΝΑΔΕΣ/ΚΩΔΙΚΟΣ	ΟΝΟΜΑ ΠΑΤΕΡΑ Η ΣΥΖΥΓΙΟΥ	ΑΓΩΓΗ ΚΑΤΟΙΚΙΑΣ	Εμβαδόν ιδιοκτησίας ΜΟΝ	Εμβαδόν ΕΚΒΑΣΕΩΝ
2	3	4	5	6
191,56			191,56	
197,94			197,94	
491,31			491,31	
444,75			444,75	
2000			2000	
4254,25			4254,25	
4044			4044	
1303,30			1303,30	
66494,20			66494,20	

ΑΠΟΣΤΑΣΜΑ ΔΙΑΓΡΑΜΜΑΤΟΣ 1/50000

ΤΕΧΝΙΚΟ ΓΡΑΦΕΙΟ ΜΕΛΕΤΩΝ - ΚΑΤΑΣΚΕΤΩΝ ΓΕΩΡΓΙΟΣ ΔΗΜΗΤΡΙΟΥ ΜΙΧΑΗΛ ΑΓΡΟΝΟΜΟΣ ΤΟΠΟΓΡΑΦΟΣ ΜΗΧΑΝΙΚΟΣ ΕΘΝΙΚΟ ΜΕΤΕΩΡΙΟ ΠΟΛΥΤΕΧΝΕΙΟ		ΔΙΕΥΘΥΝΣΗ ΓΡΑΦΕΙΟΥ ΑΙΟΛΟΣ 13 - ΚΑΡΤΙΣΣΙ τηλ. 2224025950 ΚΙΝ 6932 825686
ΘΕΜΑ ΣΧΕΔΙΟ	ΕΡΓΟ ΕΡΓΟΔΟΤΗΣ ΘΕΣΗ	ΧΑΡΑΞΗ ΑΓΓΑΛΩΝ - ΠΑΡΑΛΛΕΛΩΝ Κων/νος Χανδαλάς, Βασίλειος Τσιλάκης, ΠΑΡΑΝΑ ΝΙΜΦΟΡΙΟ Δ. ΣΤΡΕΩΝ
ΠΕΡΙΓΡΑΦΗ ΣΧΕΔΙΟΥ	ΤΟΠΟΓΡΑΦΙΚΟ ΔΙΑΓΡΑΜΜΑ	ΑΡΙΘΜΟΣ ΣΧΕΔΙΟΥ 795 - 4 ΚΩΔΙΚΑΣ 1/1000
ΜΕΛΕΤΗΘΗΚΕ ΓΕΩΡΓΙΟΣ ΜΙΧΑΗΛ ΑΓΡ. ΤΟΠΟΓΡΑΦΟΣ ΜΗΧΑΝΙΚΟΣ		ΗΜΕΡΟΜΗΝΙΑ : Μάιος 2005
Ισοδιάσταση ισοψηφών 1 μέτρο		ΣΗΜΑΤΑ - ΤΟΠΟΓΡΑΦΗ
ΠΡΟΒΛΑΝΟ ΣΤΙΣΤΗΜΑ Ισοπεδισμός αλφειοειδούς προβολής ΜΑΤ ΚΕΝΤΡΟ ΘΕΤΙΩΤ ΧΑΡΤΗ ΦΥ. ΝΕΑ ΨΑΡΑ φω = 35 15 λφ = 0 40 Από Ισοψηφές		ΓΕΩΡΓΙΟΣ ΔΗΜ. ΜΙΧΑΗΛ ΑΓΡΟΝΟΜΟΣ ΤΟΠΟΓΡΑΦΟΣ ΜΗΧΑΝΙΚΟΣ ΕΘΝΙΚΟΥ ΜΕΤΕΩΡΙΟΥ ΠΟΛΥΤΕΧΝΕΙΟΥ ΜΕΡΟΣ Τ.Ε.Ε. ΑΡΧΙΤΕΚΤΟΝΙΚΟΥ ΜΗΤΡΩΟΥ 57460 ΚΑΡΤΙΣΣΙΟΥ ΕΥΒΟΙΑΣ ΤΗΛ.

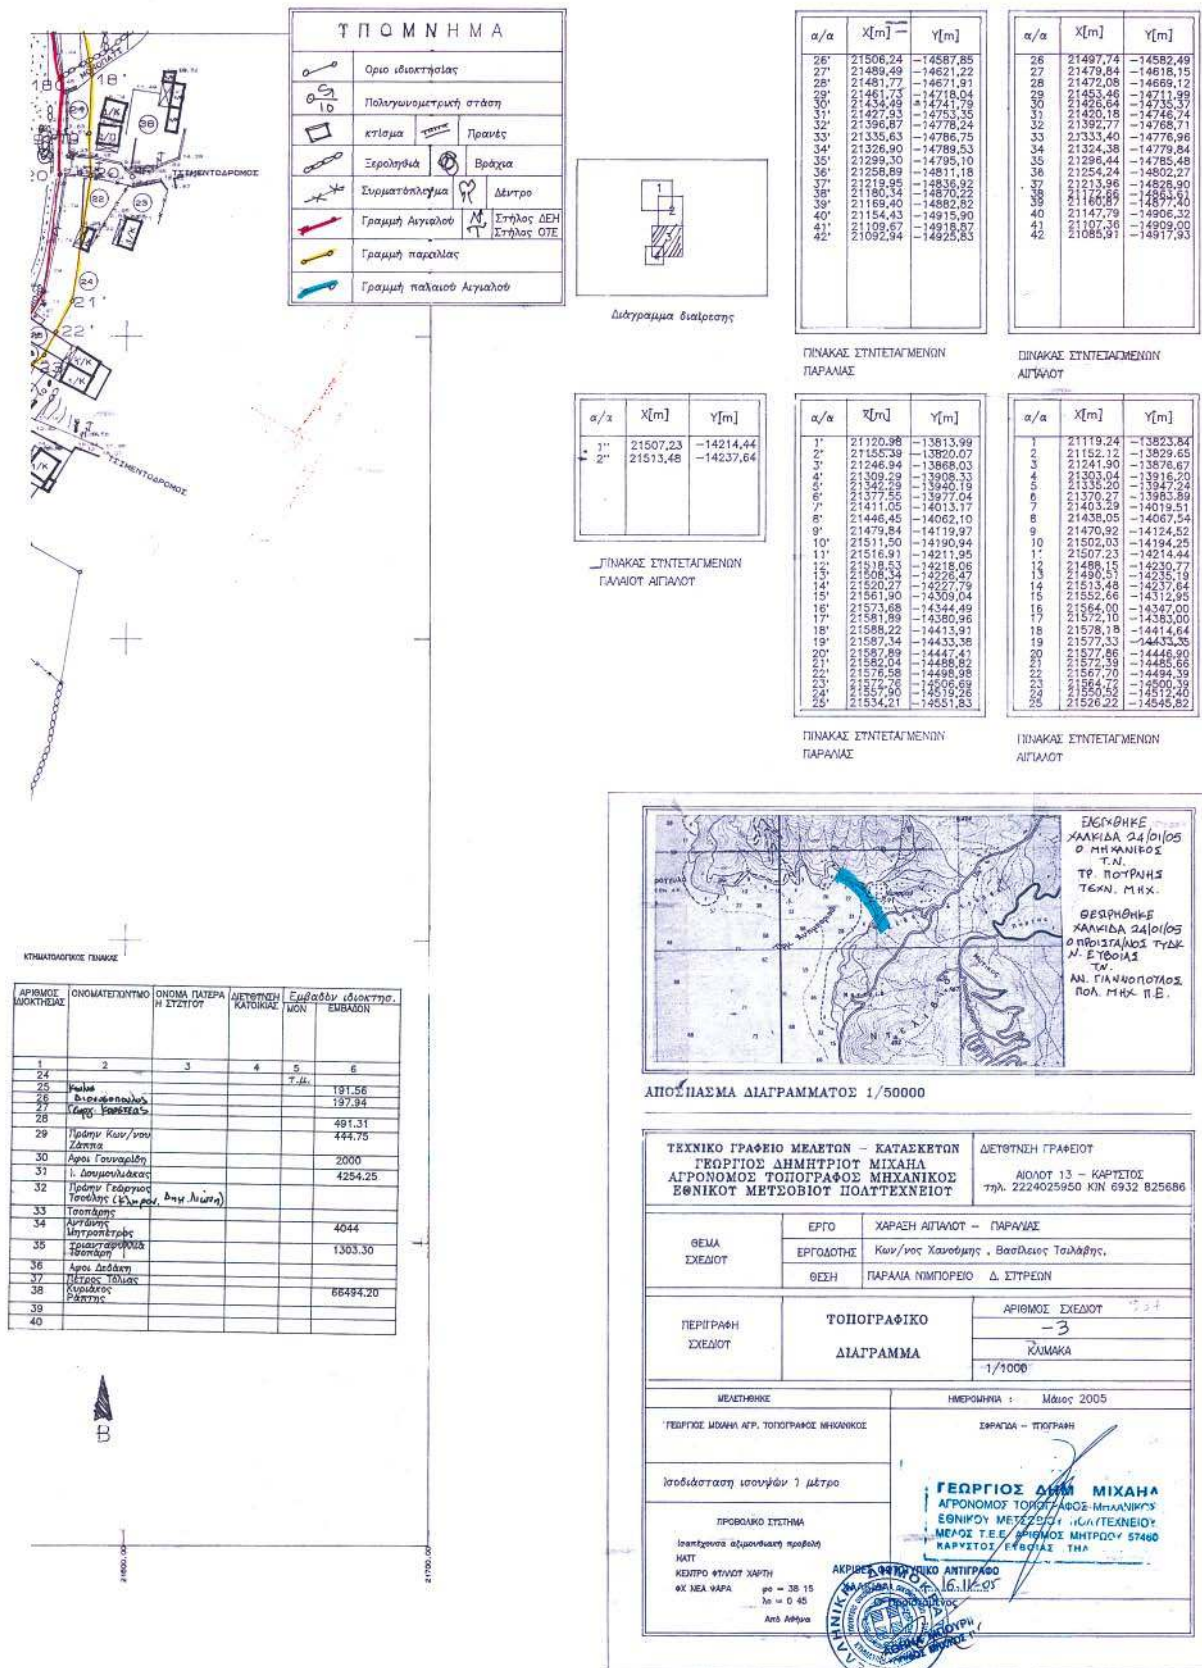

Τ Π Ο Μ Ν Η Μ Α	
	Όριο υδακτηρίου
	Πολυγωνομετρική στάση
	Κτίσμα
	Πράσινο
	Σερποειδής
	Βρόχια
	Ευμαστέλεγμα
	Δέντρο
	Γραμμή Αυγαλιού
	Στάθμος ΔΕΗ
	Στάθμος ΟΤΕ
	Γραμμή παραλίας
	Γραμμή παλαιού Αυγαλιού

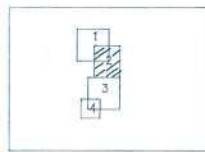

Διάγραμμα διαίρεσης

α/α	X[m]	Y[m]
26'	21506,24	-14587,85
27'	21489,49	-14621,22
28'	21481,77	-14671,91
29'	21461,73	-14718,04
30'	21434,49	-14761,79
31'	21427,93	-14753,35
32'	21396,87	-14775,24
33'	21335,63	-14786,75
34'	21326,90	-14789,53
35'	21299,30	-14795,10
36'	21288,69	-14811,18
37'	21219,95	-14836,92
38'	21180,34	-14870,22
39'	21169,40	-14882,82
40'	21154,43	-14915,90
41'	21109,67	-14918,87
42'	21092,94	-14925,83

α/α	X[m]	Y[m]
26	21497,74	-14582,49
27	21479,84	-14618,15
28	21472,08	-14669,12
29	21453,46	-14711,88
30	21426,64	-14735,37
31	21420,88	-14746,24
32	21382,77	-14768,71
33	21333,40	-14776,96
34	21324,38	-14779,84
35	21296,44	-14785,48
36	21284,24	-14802,27
37	21213,96	-14828,90
38	21160,89	-14861,90
39	21147,79	-14906,32
40	21107,36	-14909,00
41	21085,91	-14917,93

ΠΙΝΑΚΑΣ ΣΤΗΤΕΤΑΓΜΕΝΩΝ
ΠΑΡΑΛΙΑΣΠΙΝΑΚΑΣ ΣΤΗΤΕΤΑΓΜΕΝΩΝ
ΑΙΓΙΑΛΟΥ

α/α	X[m]	Y[m]
1"	21507,23	-14214,44
2"	21513,48	-14237,64

ΠΙΝΑΚΑΣ ΣΤΗΤΕΤΑΓΜΕΝΩΝ
ΠΑΛΑΙΟΥ ΑΙΓΙΑΛΟΥ

α/α	X[m]	Y[m]
1"	21120,98	-13813,99
2"	21155,39	-13820,07
3"	21246,94	-13868,03
4"	21309,29	-13908,33
5"	21342,29	-13940,19
6"	21377,63	-13977,04
7"	21411,08	-14013,17
8"	21446,45	-14062,10
9"	21479,84	-14119,97
10"	21511,50	-14190,94
11"	21516,91	-14211,85
12"	21318,53	-14218,06
13"	21308,24	-14226,47
14"	21220,27	-14227,79
15"	21561,90	-14369,04
16"	21573,68	-14344,49
17"	21581,89	-14380,96
18"	21588,22	-14413,91
19"	21587,34	-14433,38
20"	21587,89	-14447,41
21"	21585,06	-14468,82
22"	21576,58	-14498,98
23"	21569,90	-14505,63
24"	21519,40	-14519,28
25"	21534,21	-14551,83

ΠΙΝΑΚΑΣ ΣΤΗΤΕΤΑΓΜΕΝΩΝ
ΠΑΡΑΛΙΑΣ

α/α	X[m]	Y[m]
1	21118,24	-13823,84
2	21152,12	-13829,85
3	21241,90	-13876,67
4	21303,04	-13916,00
5	21335,20	-13947,24
6	21370,27	-13983,89
7	21403,59	-14019,51
8	21438,05	-14067,54
9	21470,92	-14124,52
10	21502,03	-14194,25
11	21507,23	-14214,44
12	21498,15	-14230,77
13	21490,51	-14235,19
14	21513,98	-14237,64
15	21552,66	-14312,95
16	21564,00	-14347,00
17	21572,10	-14383,00
18	21578,18	-14414,64
19	21577,33	-14433,35
20	21577,86	-14446,90
21	21575,59	-14465,66
22	21567,70	-14494,39
23	21564,45	-14500,39
24	21526,22	-14545,82

ΠΙΝΑΚΑΣ ΣΤΗΤΕΤΑΓΜΕΝΩΝ
ΑΙΓΙΑΛΟΥ

ΚΥΜΗΤΟΛΟΓΙΚΟΣ ΠΙΝΑΚΑΣ

ΑΡΙΘΜΟΣ ΔΩΚΕΤΗΔΙΑΣ	ΟΝΟΜΑΤΕΠΩΝΥΜΟ Η ΣΤΕΤΟΤ	ΟΝΟΜΑ ΠΑΤΕΡΑ	ΔΙΕΥΘΥΝΣΗ ΚΑΙΝΟΛΟΓΙΑΣ	Εμβαδόν υδακτηρί- ου
1	2	3	4	5
12	Δημ. Βαλδουφής		τ.μ.	437,04
13	Πέτρος Βαλδουφής			810,37
14	Περικλής			
15	Καρβόλας			974,99
16	Αργύριος Παπαγιωργίου			908,38
17	Πανταζής			897,96
18	Ανδρέας Βλάσης			979,82
19	Γεώργιος Τόλιας			998,81
20	Αργύριος Τόλιας			1971,35
21	Κώστας Βουμβάκης			2503,91
22	Ευάγγελος Σπυριδάκης			
23				




ΕΘΝΙΚΟ ΤΥΠΟΓΡΑΦΕΙΟ
Για τεχνικούς λόγους στο σχεδιάγραμμα
δίνετο απεικόνιση κατά ποσοστό 1/25



ΑΠΟΣΠΑΣΜΑ ΔΙΑΓΡΑΜΜΑΤΟΣ 1/50000

ΤΕΧΝΙΚΟ ΓΡΑΦΕΙΟ ΜΕΛΕΤΩΝ - ΚΑΤΑΣΚΕΥΩΝ ΓΕΩΡΓΙΟΣ ΔΗΜΗΤΡΙΟΣ ΜΙΧΑΗΛ ΑΓΡΟΝΟΜΟΣ ΤΟΠΟΓΡΑΦΟΣ ΜΗΧΑΝΙΚΟΣ ΕΘΝΙΚΟΤ ΜΕΤΕΩΡΟΛΟΓΙΟΤ ΠΟΛΥΤΕΧΝΕΙΟ		ΔΙΕΥΘΥΝΣΗ ΓΡΑΦΕΙΟΥ ΑΙΟΛΟΣ 13 - ΚΑΡΤΙΣΤΟΙ τηλ. 2224025950 ΚΙΝ 6932 825686
ΘΕΜΑ ΣΧΕΔΙΟΤ	ΕΡΓΟ ΕΡΓΟΔΟΤΗΣ ΘΕΣΗ	ΧΑΡΑΞΗ ΑΙΓΙΑΛΟΥ - ΠΑΡΑΛΙΑΣ Κων/νος Χανουσής, Βασίλειος Τσιλάρης, ΠΑΡΑΛΙΑ ΝΙΜΦΟΡΕΙΟ Δ. ΣΤΡΕΩΝ
ΠΕΡΙΓΡΑΦΗ ΣΧΕΔΙΟΤ	ΤΟΠΟΓΡΑΦΙΚΟ ΔΙΑΓΡΑΜΜΑ	ΑΡΙΘΜΟΣ ΣΧΕΔΙΟΤ 988 152 -2 ΚΑΙΜΑΚΑ 1/1000
ΜΕΛΕΤΗΘΗΚΕ ΓΕΩΡΓΙΟΣ ΜΙΧΑΗΛ ΑΓΡ. ΤΟΠΟΓΡΑΦΟΣ ΜΗΧΑΝΙΚΟΣ		ΗΜΕΡΟΜΗΝΙΑ : Μάιος 2005 ΞΑΡΑΞΑ - ΤΡΙΠΡΑΗ
Ισοδιάσταση ισονόμων 1 μέτρο ΠΡΟΒΟΛΙΚΟ ΣΥΣΤΗΜΑ (ισοπεδισμένο σημείο αναφοράς) ΗΜΤ ΚΕΝΤΡΟ ΦΥΛΩΤ ΧΑΡΤΗ 6X ΝΕΑ ΧΑΡΑ 60 = 38 11 30 = 0 45 Από Αθήνα		ΓΕΩΡΓΙΟΣ ΔΗΜ ΜΙΧΑΗΛ ΑΓΡΟΝΟΜΟΣ ΤΟΠΟΓΡΑΦΟΣ ΜΗΧΑΝΙΚΟΣ ΕΘΝΙΚΟΥ ΜΕΤΕΩΡΟΛΟΓΙΟΤ ΠΟΛΥΤΕΧΝΕΙΟΥ ΜΕΛΟΣ Τ.Ε.Ε. ΑΓΡΟΝΟΜΩΝ ΜΗΤΡΩΟΥ ΕΤΑΕΘ ΚΑΡΤΙΣΤΟΣ ΕΥΒΟΙΑΣ ΤΗΛ. ... 16.11.07 ΤΟΠΟΓΡΑΦΙΚΟ ΜΗΤΡΩΟ

ΥΠΟΜΝΗΜΑ	
	Όριο ιδιοκτησίας
	Πολυγωνομετρική στάση
	Κτίσμα
	Πράνις
	Στεροφύλλο
	Βράχια
	Συρματόπλεγμα
	Δέντρο
	Γραμμή Αυγιάλο
	Γραμμή πασσαλάς
	Γραμμή παλαιού Αυγιάλο

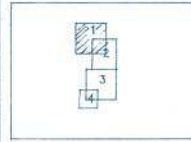

Διάγραμμα διαίρεσης

α/α	X[m]	Y[m]
26'	21506,24	-14587,85
27'	21489,49	-14621,22
28'	21481,77	-14671,91
29'	21461,73	-14718,04
30'	21434,49	-14741,79
31'	21427,93	-14753,35
32'	21386,87	-14778,24
33'	21335,63	-14786,75
34'	21326,90	-14789,53
35'	21298,30	-14795,10
36'	21258,89	-14811,18
37'	21219,95	-14836,92
38'	21180,34	-14870,22
39'	21169,46	-14882,82
40'	21154,43	-14915,90
41'	21109,67	-14918,87
42'	21092,94	-14925,83

ΠΙΝΑΚΑΣ ΣΥΝΤΕΤΑΓΜΕΝΩΝ ΠΑΡΑΛΙΑΣ

α/α	X[m]	Y[m]
26	21497,74	-14582,49
27	21479,84	-14618,15
28	21472,08	-14669,12
29	21453,46	-14713,98
30	21428,62	-14732,37
31	21420,18	-14746,74
32	21392,77	-14768,71
33	21333,40	-14776,96
34	21324,38	-14779,84
35	21296,44	-14785,48
36	21254,24	-14802,27
37	21213,96	-14828,90
38	21169,46	-14854,91
40	21147,79	-14906,32
41	21107,36	-14909,00
42	21085,91	-14917,55

ΠΙΝΑΚΑΣ ΣΥΝΤΕΤΑΓΜΕΝΩΝ ΑΙΓΙΑΛΟΥ

α/α	X[m]	Y[m]
1"	21507,23	-14214,44
2"	21513,48	-14237,64


ΠΙΝΑΚΑΣ ΣΥΝΤΕΤΑΓΜΕΝΩΝ ΠΑΛΙΟΥ ΑΙΓΙΑΛΟΥ

α/α	X[m]	Y[m]
1"	21120,98	-13813,99
2"	21155,39	-13820,07
3"	21246,94	-13868,03
4"	21305,29	-13908,33
5"	21342,29	-13940,19
6"	21377,55	-13977,04
7"	21411,00	-14013,17
8"	21446,45	-14062,10
9"	21479,84	-14119,97
10"	21511,50	-14190,94
11"	21516,91	-14211,95
12"	21518,53	-14218,06
13"	21508,34	-14228,47
14"	21520,27	-14257,79
15"	21561,90	-14309,04
16"	21573,68	-14344,49
17"	21581,89	-14380,96
18"	21588,22	-14413,91
19"	21587,34	-14433,38
20"	21587,89	-14447,41
21"	21582,04	-14488,62
22"	21576,38	-14498,98
23"	21567,60	-14508,88
24"	21557,90	-14519,26
25"	21534,21	-14551,83

ΠΙΝΑΚΑΣ ΣΥΝΤΕΤΑΓΜΕΝΩΝ ΠΑΡΑΛΙΑΣ


α/α	X[m]	Y[m]
1	21119,24	-13823,84
2	21152,12	-13829,85
3	21241,90	-13876,67
4	21303,04	-13916,20
5	21335,20	-13947,24
6	21370,27	-13983,58
7	21403,29	-14019,81
8	21438,05	-14067,54
9	21470,92	-14124,52
10	21502,03	-14194,25
11	21507,23	-14214,44
12	21488,15	-14230,77
13	21490,51	-14235,19
14	21513,48	-14237,64
15	21552,66	-14312,95
16	21564,00	-14347,90
17	21572,10	-14383,00
18	21578,18	-14414,64
19	21577,33	-14433,35
20	21577,86	-14446,90
21	21572,39	-14485,66
22	21564,70	-14494,39
23	21564,70	-14494,39
24	21552,66	-14512,40
25	21526,22	-14545,82


ΠΙΝΑΚΑΣ ΣΥΝΤΕΤΑΓΜΕΝΩΝ ΑΙΓΙΑΛΟΥ

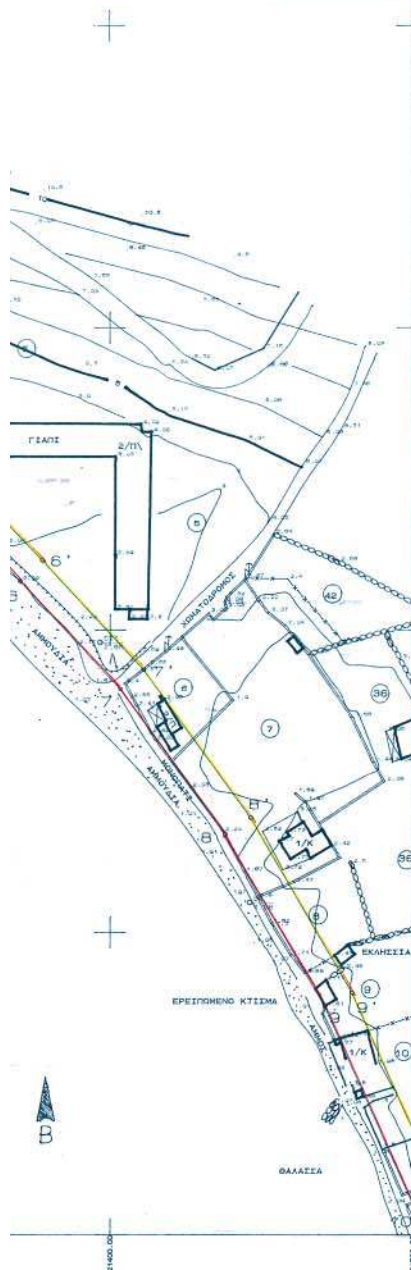

ΑΠΟΣΠΑΣΜΑ ΔΙΑΓΡΑΜΜΑΤΟΣ 1/50000

ΤΕΧΝΙΚΟ ΓΡΑΦΕΙΟ ΜΕΛΕΤΩΝ - ΚΑΤΑΣΚΕΥΩΝ ΓΕΩΡΓΙΟΣ ΔΗΜΗΤΡΙΟΣ ΜΙΧΑΗΛ ΑΓΡΟΝΟΜΟΣ ΤΟΠΟΓΡΑΦΟΣ ΜΗΧΑΝΙΚΟΣ ΕΘΝΙΚΟ ΜΕΤΕΩΡΙΟ ΠΟΛΥΤΕΧΝΕΙΟ		ΔΕΥΤΕΡΗ ΓΡΑΦΕΙΟΥ ΑΙΟΛΙΟΥ 13 - ΚΑΡΤΣΙΟΣ Τηλ. 2224025950 ΚΙΝ 6932 825686
ΘΕΜΑ ΣΧΕΔΙΟ	ΕΡΓΟ ΕΡΓΟΔΟΤΗΣ ΘΕΣΗ	ΧΑΡΑΞΗ ΑΙΓΙΑΛΟΥ - ΠΑΡΑΛΙΑΣ Κων/νος Χαροχμης, Βασίλειος Τουλιάδης, ΠΑΡΑΛΙΑ ΝΗΜΠΟΡΕΙΟ Δ. ΣΤΡΕΩΝ
ΠΕΡΙΓΡΑΦΗ ΣΧΕΔΙΟΥ	ΤΟΠΟΓΡΑΦΙΚΟ ΔΙΑΓΡΑΜΜΑ	ΑΡΙΘΜΟΣ ΣΧΕΔΙΟΥ 784 - 1 ΚΑΙΜΑΚΑ 1/1000
ΜΕΛΕΤΗΝΙΚΕΣ ΓΕΩΡΓΙΟΣ ΜΙΧΑΗΛ ΑΓΡ. ΤΟΠΟΓΡΑΦΟΣ ΜΗΧΑΝΙΚΟΣ		ΗΜΕΡΟΜΗΝΙΑ : Μάιος 2005 ΣΗΜΑΤΑ - ΠΙΣΤΩΣΗ
Ισοδιάσταση ισούδων 1 μέτρο ΠΡΟΒΟΛΙΚΟ ΣΥΣΤΗΜΑ Ισοστάσεις αμφοτερόπλευρη ΗΑΤ ΚΕΝΤΡΟ ΣΤΗΛΟΥ ΧΑΡΤΗ 9X ΝΕΑ 9ΑΡΑ γφ = 38 15 λφ = 0 45 Απφ Αθήνα		ΓΕΩΡΓΙΟΣ ΔΗΜ. ΜΙΧΑΗΛ ΑΓΡΟΝΟΜΟΣ ΤΟΠΟΓΡΑΦΟΣ ΜΗΧΑΝΙΚΟΣ ΕΘΝΙΚΟΥ ΜΕΤΕΩΡΙΟΥ ΠΟΛΥΤΕΧΝΕΙΟΥ ΜΕΛΟΣ Τ.Ε.Ε. ΑΡΙΘΜΟΣ ΜΗΤΡΩΟΥ 8740 ΚΑΡΤΣΙΟΣ ΕΥΒΟΙΑΣ ΤΗΛ ΑΡΧΗ ΜΟΥΡΚΥ ΥΠΟΥΡΓΟΣ ΜΕΛΕΣ Π

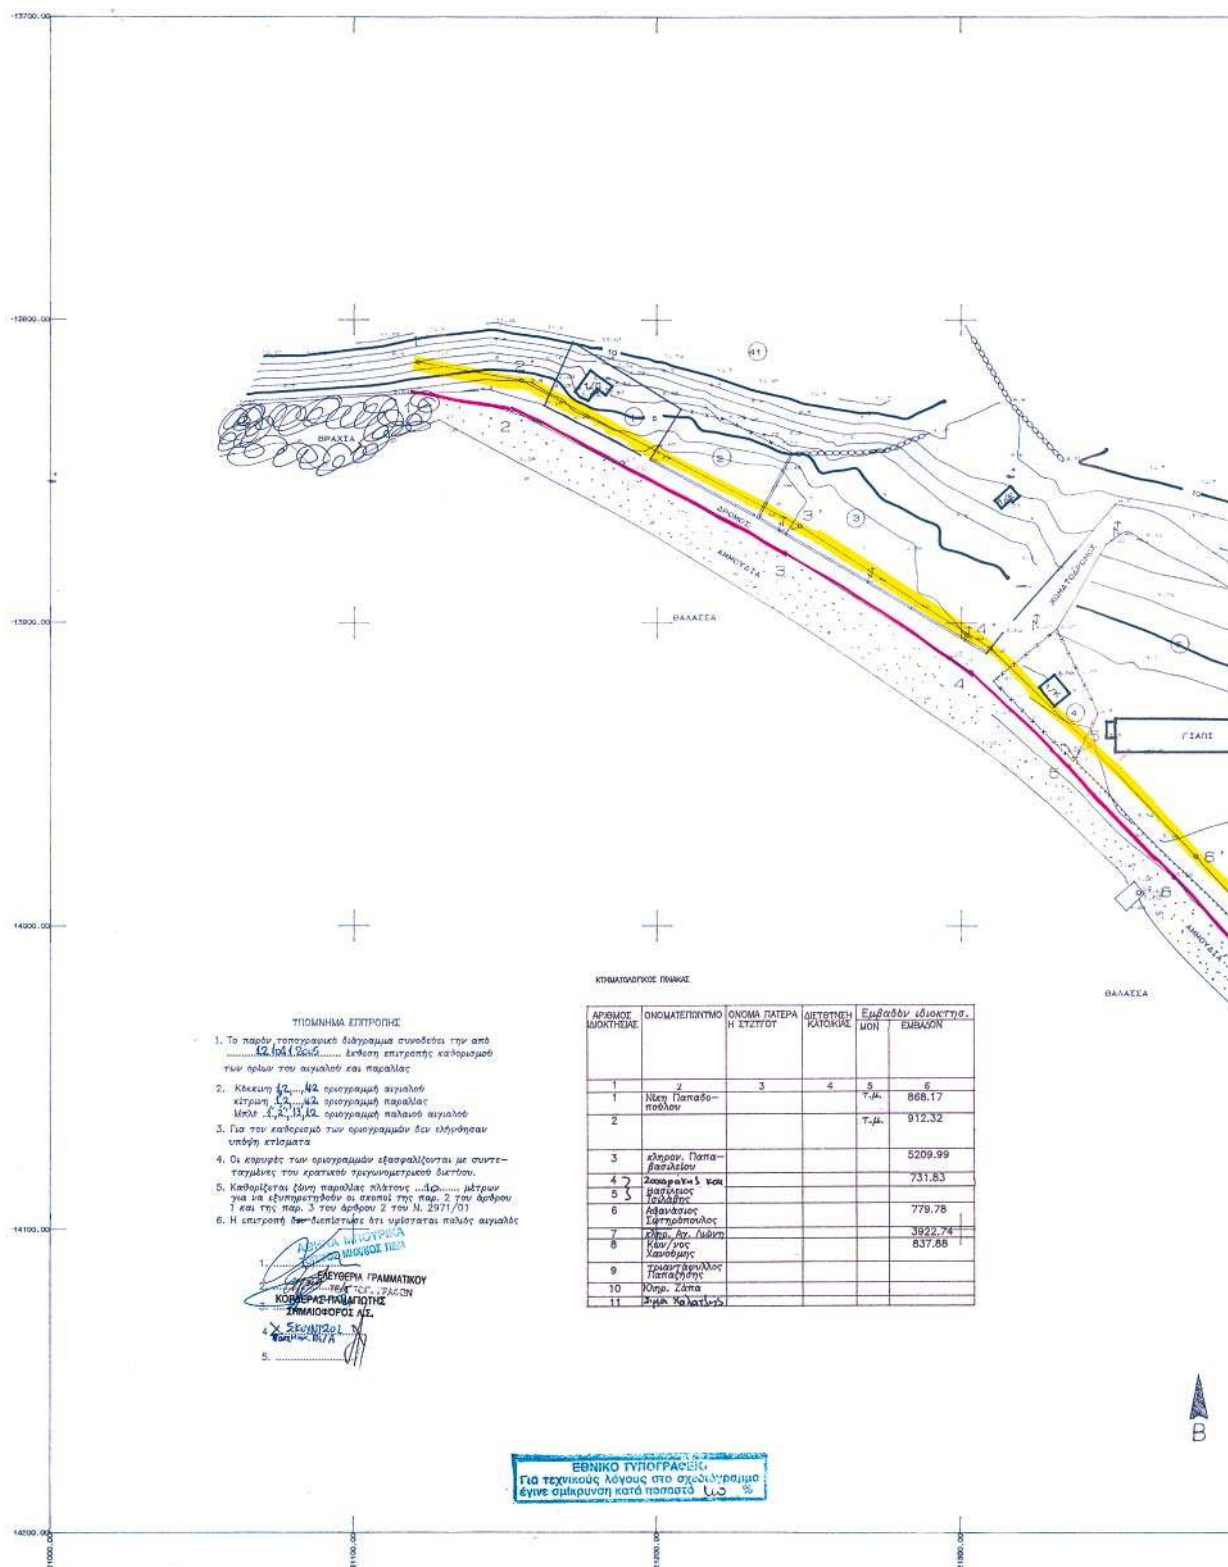

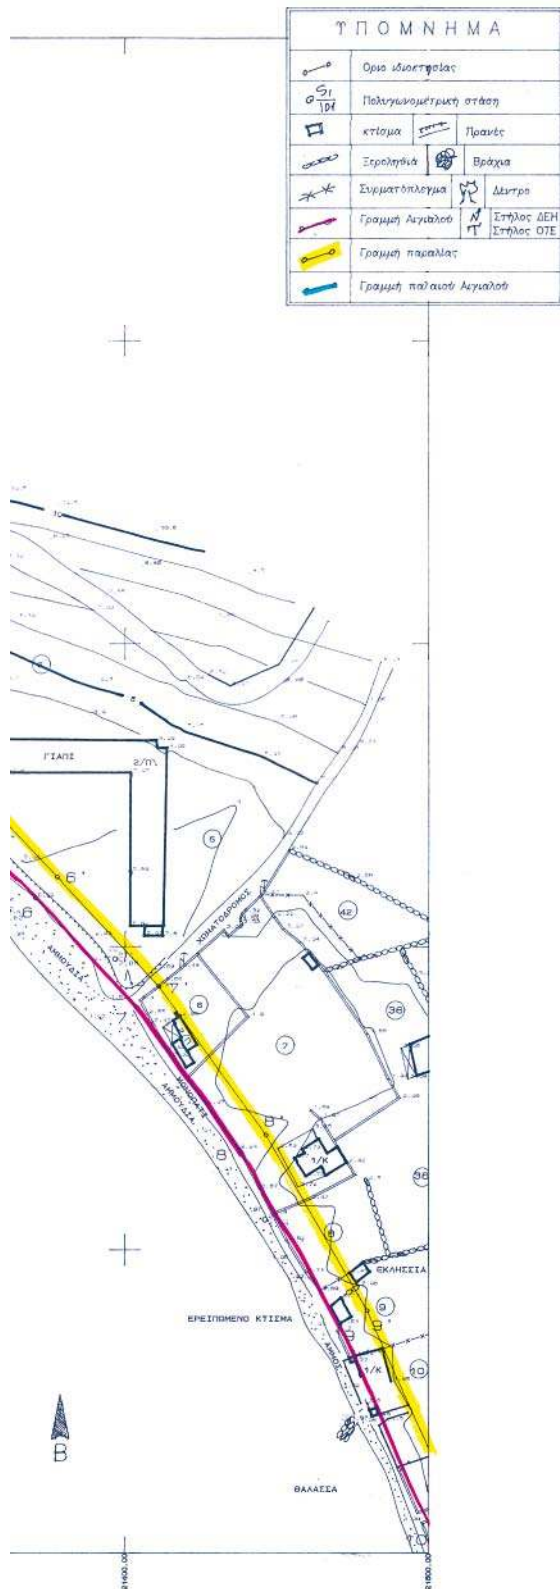

α/α	X[m]	Y[m]
26'	21506,24	-14587,85
27'	21489,49	-14621,22
28'	21481,77	-14671,91
29'	21461,73	-14718,04
30'	21434,49	-14741,73
31'	21427,93	-14753,35
32'	21396,87	-14778,24
33'	21335,63	-14786,75
34'	21326,90	-14789,53
35'	21299,30	-14795,10
36'	21269,89	-14811,18
37'	21219,95	-14836,92
38'	21180,34	-14870,22
39'	21169,40	-14882,82
40'	21154,43	-14915,90
41'	21109,67	-14916,87
42'	21092,94	-14929,53

α/α	X[m]	Y[m]
26	21497,74	-14582,49
27	21479,84	-14618,15
28	21472,08	-14669,12
29	21453,46	-14711,99
30	21426,64	-14735,37
31	21420,19	-14748,74
32	21392,77	-14768,11
33	21333,40	-14776,96
34	21324,38	-14779,84
35	21296,44	-14785,48
36	21264,24	-14800,27
37	21213,96	-14828,90
38	21166,85	-14877,40
39	21147,79	-14906,32
40	21107,38	-14909,00
41	21085,91	-14917,93

ΠΙΝΑΚΑΣ ΣΥΝΤΕΤΑΓΜΕΝΩΝ ΠΑΡΑΛΙΑΣ

ΠΙΝΑΚΑΣ ΣΥΝΤΕΤΑΓΜΕΝΩΝ ΑΓΙΑΛΙΟΥ

α/α	X[m]	Y[m]
1"	21507,23	-14214,44
2"	21513,48	-14237,64

ΠΙΝΑΚΑΣ ΣΥΝΤΕΤΑΓΜΕΝΩΝ ΠΑΛΑΙΟΥ ΑΓΙΑΛΙΟΥ

α/α	X[m]	Y[m]
1'	21120,98	-13813,99
2'	21155,39	-13820,07
3'	21246,34	-13868,03
4'	21309,29	-13908,33
5'	21342,59	-13940,19
6'	21377,55	-13977,04
7'	21411,05	-14013,17
8'	21446,45	-14062,10
9'	21479,84	-14119,97
10'	21511,50	-14190,94
11'	21516,91	-14211,95
12'	21518,53	-14218,06
13'	21508,34	-14228,47
14'	21520,27	-14227,79
15'	21561,90	-14309,04
16'	21573,68	-14344,49
17'	21581,89	-14380,96
18'	21588,22	-14413,91
19'	21587,34	-14433,38
20'	21587,89	-14447,41
21'	21582,04	-14468,82
22'	21576,58	-14495,98
23'	21572,70	-14516,89
24'	21557,90	-14519,26
25'	21534,21	-14561,83

ΠΙΝΑΚΑΣ ΣΥΝΤΕΤΑΓΜΕΝΩΝ ΠΑΡΑΛΙΑΣ

α/α	X[m]	Y[m]
1	21119,24	-13823,84
2	21152,12	-13829,85
3	21241,90	-13876,67
4	21303,04	-13916,20
5	21338,20	-13947,94
6	21370,21	-13983,89
7	21403,23	-14018,51
8	21438,05	-14067,54
9	21470,92	-14124,52
10	21502,03	-14194,25
11	21507,23	-14214,44
12	21488,15	-14230,77
13	21490,51	-14235,19
14	21513,46	-14237,64
15	21522,66	-14312,95
16	21564,00	-14347,00
17	21572,10	-14383,00
18	21578,18	-14414,64
19	21577,33	-14433,35
20	21577,86	-14446,90
21	21572,39	-14465,66
22	21567,70	-14494,39
23	21564,72	-14500,39
24	21550,53	-14512,40
25	21526,22	-14545,82

ΠΙΝΑΚΑΣ ΣΥΝΤΕΤΑΓΜΕΝΩΝ ΑΓΙΑΛΙΟΥ




ΑΠΟΣΤΑΣΜΑ ΔΙΑΓΡΑΜΜΑΤΟΣ 1/50000

ΤΕΧΝΙΚΟ ΓΡΑΦΕΙΟ ΜΕΛΕΤΩΝ - ΚΑΤΑΣΚΕΥΩΝ
ΓΕΩΡΓΙΟΣ ΔΗΜΗΤΡΙΟΣ ΜΙΧΑΗΛ
ΑΓΡΟΝΟΜΟΣ ΤΟΠΟΓΡΑΦΟΣ ΜΗΧΑΝΙΚΟΣ
ΕΘΝΙΚΟ ΜΕΤΕΩΡΙΟ ΠΟΛΥΤΕΧΝΕΙΟ

ΔΕΥΤΕΡΟΤΗΤΑ ΓΕΩΓΡΑΦΙΚΗΣ ΜΗΤΡΩΟΡΓΑΝΩΣΗΣ
ΑΙΟΛΙΟΤ 13 - ΚΑΡΤΙΣΙΟΙ
Τηλ. 2224025950 ΚΙΝ 6932 825686

ΘΕΜΑ ΣΧΕΔΙΟΥ	ΕΡΓΟ	ΧΑΡΑΞΗ ΑΓΙΑΛΙΟΥ - ΠΑΡΑΛΙΑΣ
	ΕΡΓΟΔΟΤΗΣ	Κων/νος Χανούρης - Βασίλειος Τσιλδής.
ΠΕΡΙΓΡΑΦΗ ΣΧΕΔΙΟΥ	ΘΕΣΗ	ΠΑΡΑΛΙΑ ΝΗΜΤΟΡΕΙΟΥ Δ. ΣΤΡΕΠΩΝ
	ΤΟΠΟΓΡΑΦΙΚΟ ΔΙΑΓΡΑΜΜΑ	ΑΡΙΘΜΟΣ ΣΧΕΔΙΟΥ - 1 ΚΛΙΜΑΚΑ 1/1000
ΜΕΤΕΤΗΝΙΚΗ		ΗΜΕΡΟΜΗΝΙΑ : Μάιος 2005
ΓΕΩΡΓΙΟΣ ΜΙΧΑΗΛ ΑΓΡ. ΤΟΠΟΓΡΑΦΟΣ ΜΗΧΑΝΙΚΟΣ		ΣΦΡΑΓΙΣ - ΥΠΟΓΡΑΦΗ
Ισοδιάσταση ισούψων 1 μέτρο		ΓΕΩΡΓΙΟΣ ΔΗΜ. ΜΙΧΑΗΛ ΑΓΡΟΝΟΜΟΣ ΤΟΠΟΓΡΑΦΟΣ ΜΗΧΑΝΙΚΟΣ ΕΘΝΙΚΟΥ ΜΕΤΕΩΡΙΟΥ ΠΟΛΥΤΕΧΝΕΙΟΥ ΜΕΛΟΣ ΤΗΣ ΑΡΧΗΣ ΜΗΤΡΩΟΡΓΑΝΩΣΗΣ ΚΑΡΤΙΣΙΟΙ ΕΥΒΟΙΑΣ ΤΗΛ
ΠΡΟΒΟΛΙΚΟ ΣΥΣΤΗΜΑ		
Ισομετρικός αλυσίδα κλίση HATT ΚΕΝΤΡΟ ΦΥΛΩΤ ΧΑΡΤΗ 9X ΝΕΑ ΨΑΡΑ 90 = 38 15 90 = 0 45 Από Αθήνα		

Τ Π Ο Μ Ν Η Μ Α		
	Όριο ιδιοκτησίας	
	Πολυμετρομετρική στάση	
	κτίσμα 	Πράξεις
	Σπουδαφία 	Βρόχινα
	Συμμετατόλημα	 Μυστρο
	Γραμμή Αυγαλόν 	Στήλη ΔΕΗ
	Γραμμή παρόδου 	Στήλη ΟΤΕ
	Γραμμή παλάου Αυγαλόν	

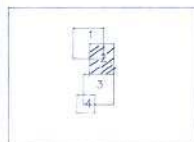

Διαγράμμαμα διαίτησης

a/α	$X[m]$	$X[m]$

1	2	
1	2	

α/α	$X[m]$	$Y[m]$
1"	21507,23	-14214,44
2"	21513,48	-14237,64

ΠΙΝΑΚΑΣ ΣΥΝΤΕΤΑΓΜΕΝΩΝ
ΠΑΛΑΙΩΤ-ΑΙΓΩΩΤ

α/α	$X[M]$	$Y[M]$
1'	21126,98	-13813,99
2'	21155,39	-13820,07
3'	21246,94	-13868,03
4'	21309,29	-13908,13
5'	21349,26	-13939,19
6'	21377,55	-13974,04
7'	21411,05	-14013,17
8'	21448,45	-14062,10
9'	21479,84	-14109,94
10'	21511,50	-14150,94
11'	21516,91	-14211,35
12'	21518,93	-14218,06
13'	21520,27	-14227,79
14'	21520,27	-14227,79
15'	21521,90	-14309,04
16'	21523,65	-14344,49
17'	21521,89	-14370,22
18'	21538,22	-14413,91
19'	21537,54	-14433,38
20'	21538,04	-14447,41

ΠΙΝΑΚΑΣ ΣΥΝΤΕΤΑΓΜΕΝΩΝ
ΠΑΡΑΛΙΑΣ

α/α_c	$X[m]$	$Y[m]$
1	2119.24	-1382.84
2	21152.12	-13829.65
3	21241.90	-13876.67
4	21303.04	-13913.70
5	21335.20	-13950.74
6	21370.27	-13987.78
7	21403.29	-14019.81
8	21438.05	-14055.84
9	21470.82	-14091.82
10	21502.03	-14129.25
11	21507.23	-14142.44
12	21488.15	-14230.77
13	21491.07	-14250.44
14	21513.48	-14270.64
15	21582.66	-14312.95
16	21584.05	-14347.00
17	21577.10	-14377.10
18	21578.18	-14414.64
19	21577.33	-14433.35
20	21572.88	-14446.40
21	21569.39	-14459.44
22	21567.70	-14464.19
23	21564.46	-14500.19
24	21564.46	-14500.19
25	21526.22	-14585.82

ΠΙΝΑΚΑΣ ΣΤΗΤΕΤΑΓΜΕΝΩΝ
ΑΓΓΛΙΩΤ



ΑΡΙΘΜΟΣ ΔΙΚΑΙΟΤΗΤΗΣ	ΟΝΟΜΑΤΕΛΕΓΧΩΝΤΟ	ΟΝΟΜΑ ΠΑΤΕΡΑ Η ΣΥΖΥΓΙΟΥ	ΔΙΕΥΤΗΡΙΟ ΚΑΤΟΙΚΙΑΣ	ΕΛΑΦΟΛΟΓΟ ΔΙΟΙΚΗΣΗΣ ΜΟΝ.	ΕΜΒΛΟΝ
1	2	3	4	5	6
12	Αντ. Βασιλάκης		Τ.μ.		437,64
13	Πέτρος Βασιλάκης				810,37
14	Περικλής				
15	Καρόλινος				974,99
16	Αγγελος Παπαγεωργίου				906,38
17	Παναγιώτης				889,96
18	Λεωνίδας Βλάχος				979,82
19	Γεώργιος Τόλας				936,81
20	Κωνσταντίνος Τόλας				
21	Αντ. Βασιλάκης				1971,38
22	Ευγένιος Σπυριδός				2503,91




ΑΠΟΣΤΑΣΜΑ ΔΙΑΓΡΑΜΜΑΤΟΣ 1/50000

ΤΕΧΝΙΚΟ ΓΡΑΦΕΙΟ ΜΕΛΕΤΩΝ - ΚΑΤΑΣΚΕΥΩΝ ΓΕΩΡΓΙΟΣ ΔΗΜΗΤΡΙΟΥ ΜΙΧΑΗΛ ΑΓΡΟΝΟΜΟΣ ΤΟΠΟΓΡΑΦΟΣ ΜΗΧΑΝΙΚΟΣ ΕΘΝΙΚΟ ΜΕΤΕΩΙΟΤ ΠΟΛΥΤΕΧΝΕΙΟΤ		ΔΕΛΤΑ ΑΙΟΛΟΥ 13 - ΚΑΡΥΣΙΟΣ Τηλ. 22424029550 ΚΙΝ 6932 825686
ΘΕΜΑ ΣΧΕΔΙΟΤ	ΕΡΓΟ ΕΡΓΟΔΟΤΗΣ ΘΕΣΗ	ΧΑΡΑΞΗ ΑΓΙΛΑΝΟΤ - ΠΑΡΑΛΙΑΙ Κων/νος Χαρομης , Βασίλειος Τσιδωλης, ΠΑΡΑΛΙΑ ΝΙΜΦΟΡΕΙΟ Δ. ΣΤΡΕΠΩΝ
ΠΕΡΙΓΡΑΦΗ ΣΧΕΔΙΟΤ	ΤΟΠΟΓΡΑΦΙΚΟ ΔΙΑΓΡΑΜΜΑ	ΑΡΙΘΜΟΣ ΣΧΕΔΙΟΤ -2 ΚΥΜΑΚΑ 1/1000
ΜΕΛΕΤΗΤΙΚΗ		ΗΜΕΡΟΜΗΝΙΑ : Μάιος 2005
ΓΕΩΡΓΙΟΣ ΜΙΧΑΗΛ ΑΓΡ. ΤΟΠΟΓΡΑΦΙΚΟΣ ΜΗΧΑΝΙΚΟΣ		ΣΦΡΑΓΙΣ - ΥΠΟΓΡΑΦΗ
Ισοδιάσταση ισολόγων 1 μέτρο		
ΠΡΟΒΟΛΙΚΟ ΣΥΣΤΗΜΑ Ισομνημονια ισολόγων με προβολή HATT ΚΕΝΤΡΙΟ ΣΤΑΥΤΩΤ ΧΑΡΤΗ ΕΥ ΝΕΑ ΚΑΡΑ γω = 38 15 λο = 0 45 Απλ. Διόρθωσ.		
ΓΕΩΡΓΙΟΣ ΔΗΜ. ΜΙΧΑΗΛ ΑΓΡΟΝΟΜΟΣ ΤΟΠΟΓΡΑΦΟΣ ΜΗΧΑΝΙΚΟΣ ΕΘΝΙΚΟ ΜΕΤΕΩΙΟΤ ΠΟΛΥΤΕΧΝΕΙΟΤ ΜΕΛΟΣ ΤΗΣ ΑΓΡΟΝΟΜΙΚΗΣ ΕΠΙΤΡΟΠΗΣ ΚΑΡΥΣΙΟΣ ΕΥΚΛΕΙΔΗΣ ΤΗΛ		

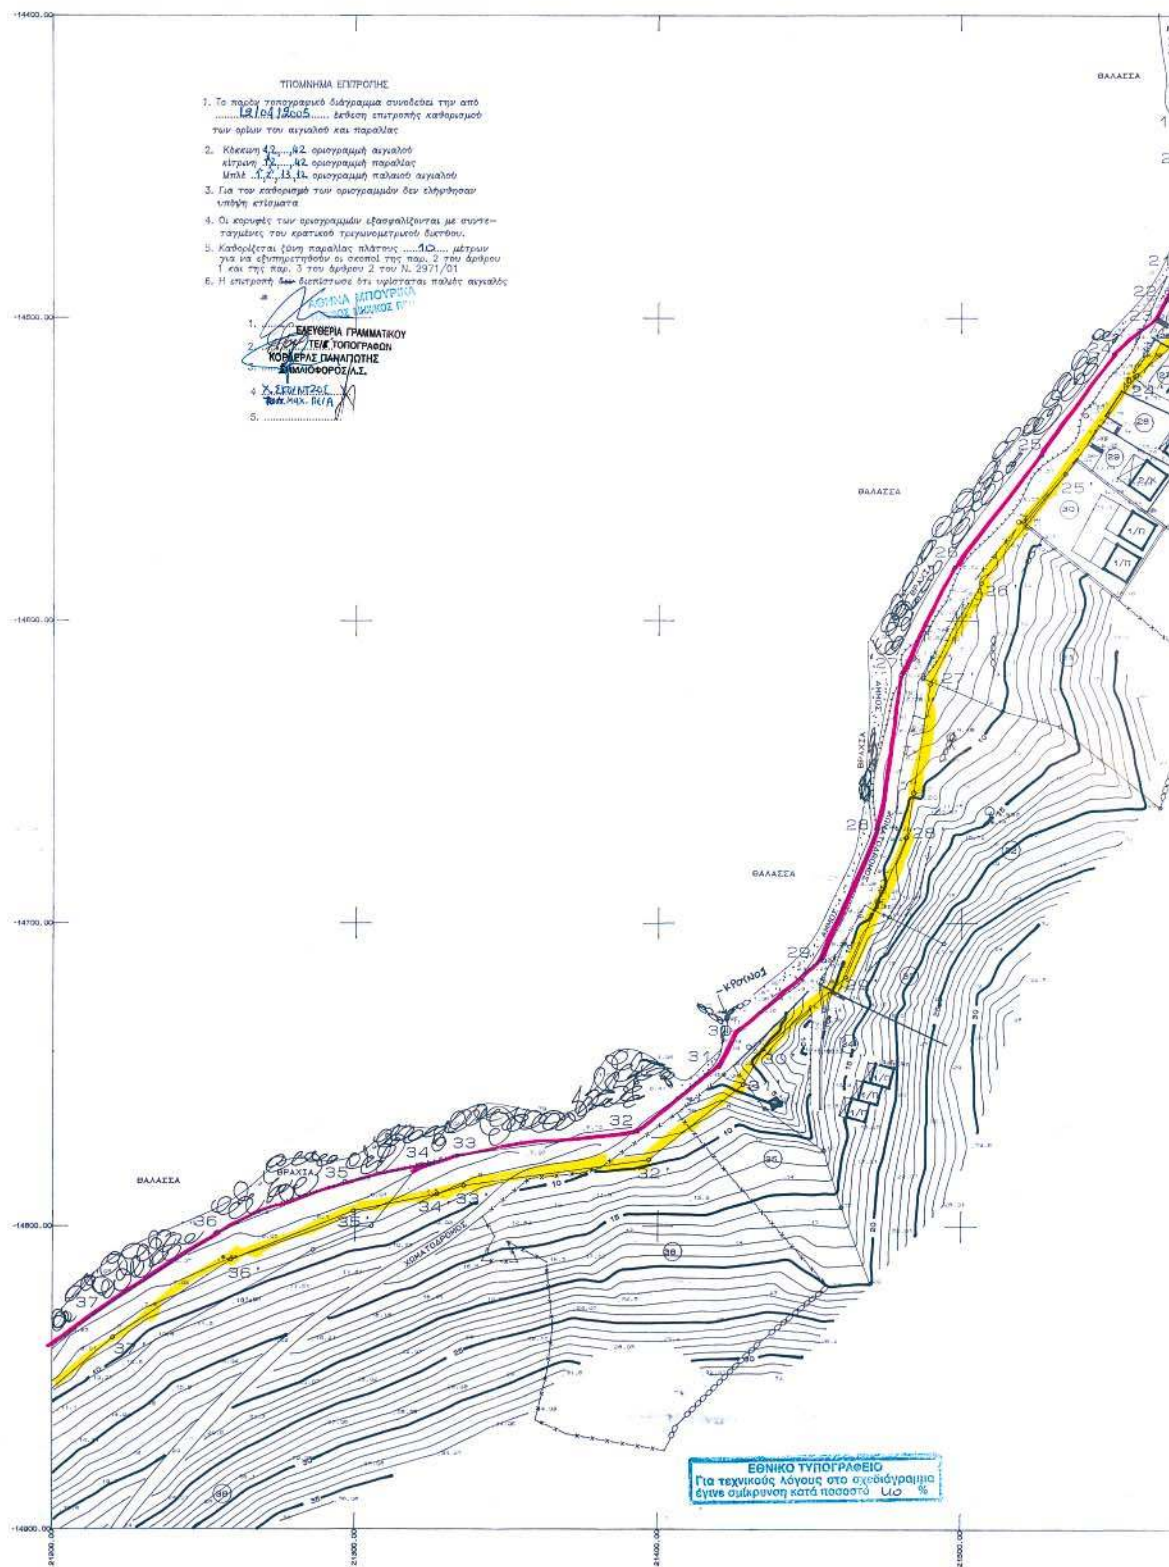



Τ.Π.Ο.Μ.Η.Μ.Α	
Οριο ιδιοκτησίας	
Πολυγωνομετρική στάση	
κτίσμα	Πράσινο
Στερομένη	Βράχια
Συμπατόληγμα	Διάντρο
Γραμμή λιγνιτού	Στρώμα Ο.Ε.Η.
Γραμμή παρυφώνας	Στρώμα Ο.Ε.Η.
Γραμμή παλαιού λιγνιτού	

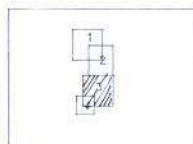

Διάντρομα διαίρεσης

α/α	X[m]	Y[m]
1	21507,23	-14214,44
2	21513,48	-14237,64

ΠΙΝΑΚΑΣ ΣΤΗΤΕΓΑΜΕΝΩΝ
ΑΙΓΛΑΙΩΤ

α/α	X[m]	Y[m]
26	21506,24	-14587,85
27	21489,49	-14621,22
28	21481,77	-14671,91
29	21461,73	-14718,04
30	21434,49	-14741,79
31	21427,33	-14753,25
32	21396,87	-14776,24
33	21335,63	-14786,75
34	21326,90	-14789,53
35	21299,30	-14795,10
36	21258,89	-14811,18
37	21219,95	-14836,92
38	21180,33	-14870,28
39	21169,40	-14882,82
40	21154,43	-14915,90
41	21109,67	-14918,87
42	21082,94	-14925,82

ΠΙΝΑΚΑΣ ΣΤΗΤΕΓΑΜΕΝΩΝ
ΠΑΡΑΛΙΑΣ

α/α	X[m]	Y[m]
26	21497,74	-14582,49
27	21479,84	-14618,15
28	21472,08	-14669,12
29	21453,46	-14711,99
30	21426,64	-14735,37
31	21420,18	-14747,24
32	21391,77	-14768,71
33	21333,40	-14776,96
34	21324,38	-14779,84
35	21296,44	-14795,48
36	21254,24	-14802,27
37	21213,96	-14826,90
38	21172,66	-14870,28
39	21160,89	-14877,40
40	21147,79	-14906,32
41	21107,36	-14909,00
42	21085,91	-14917,93

ΠΙΝΑΚΑΣ ΣΤΗΤΕΓΑΜΕΝΩΝ
ΑΙΓΛΑΙΩΤ

α/α	X[m]	Y[m]

ΠΙΝΑΚΑΣ ΣΤΗΤΕΓΑΜΕΝΩΝ
ΠΑΡΑΛΙΑΣ

α/α	X[m]	Y[m]
1	21119,24	-13823,84
2	21152,12	-13829,65
3	21241,90	-13876,67
4	21303,04	-13916,20
5	21335,20	-13947,24
6	21370,27	-13983,89
7	21403,29	-14019,51
8	21438,05	-14067,54
9	21470,92	-14124,52
10	21507,03	-14194,25
11	21507,23	-14214,44
12	21488,15	-14230,77
13	21400,05	-14235,19
14	21513,48	-14237,64
15	21552,66	-14312,95
16	21564,00	-14347,00
17	21572,10	-14383,00
18	21578,18	-14414,64
19	21577,33	-14443,35
20	21577,86	-14446,90
21	21572,39	-14485,66
22	21576,58	-14494,79
23	21564,27	-14500,39
24	21554,27	-14511,85
25	21526,22	-14545,82

ΠΙΝΑΚΑΣ ΣΤΗΤΕΓΑΜΕΝΩΝ
ΑΙΓΛΑΙΩΤ

ΚΥΜΑΤΟΛΟΓΙΚΟΣ ΠΙΝΑΚΑΣ

ΑΡΙΘΜΟΣ ΣΧΕΔΙΟΥ	ΟΝΟΜΑΤΕΠΩΝΥΜΟ Η ΣΥΖΥΓΙΟΥ	ΟΝΟΜΑ ΠΑΤΕΡΑ Η ΣΥΖΥΓΙΟΥ	ΔΙΕΥΘΥΝΣΗ ΚΑΤΟΙΚΙΑΣ	Εμβαδόν ιδιοκτη- των	Εμβαδόν ΕΜΒΑΔΟΝ
1	2	3	4	5	6
24	Χαλκιά			191,58	
25	Διοικητική			197,94	
26	Γενική			491,31	




ΑΠΟΣΠΑΣΜΑ ΔΙΑΓΡΑΜΜΑΤΟΣ 1/50000

ΤΕΧΝΙΚΟ ΓΡΑΦΕΙΟ ΜΕΛΕΤΩΝ - ΚΑΤΑΣΚΕΥΩΝ
ΓΕΩΡΓΙΟΣ ΔΗΜΗΤΡΙΟΥ ΜΙΧΑΗΛ
ΑΓΡΟΝΟΜΟΣ ΤΟΠΟΓΡΑΦΟΣ ΜΗΧΑΝΙΚΟΣ
ΕΘΝΙΚΟΤ ΜΕΤΕΩΡΟΛΟΓΙΚΟ ΠΟΛΥΤΕΧΝΕΙΟ

ΔΙΕΥΘΥΝΣΗ ΜΗΧΑΝΙΚΩΝ ΜΕΤΕΩΡΟΛΟΓΙΚΩΝ
ΑΙΓΛΑΙΩΤ 13 - ΚΑΡΠΕΤΟΣ
ΤΗΛ. 2224025950 ΚΙΝ. 6932 825686

ΘΕΜΑ	ΕΡΓΟ	ΧΑΡΤΗ ΑΙΓΛΑΙΩΤ - ΠΑΡΑΛΙΑΣ
ΣΧΕΔΙΟ	ΕΡΓΟΔΟΤΗΣ	Κων/νος Χαυρόπουλος, Βασίλειος Τσιλδής.
	ΘΕΣΗ	ΠΑΡΑΛΙΑ ΝΙΜΦΟΡΕΙΟ Δ. ΣΤΡΕΩΝ
ΠΕΡΙΓΡΑΦΗ	ΤΟΠΟΓΡΑΦΙΚΟ	ΑΡΙΘΜΟΣ ΣΧΕΔΙΟΥ
ΣΧΕΔΙΟ	ΔΙΑΓΡΑΜΜΑ	-3
		ΚΥΜΑΚΑ
		1/1000
ΜΕΛΕΤΗΤΙΚΗ	ΗΜΕΡΟΜΗΝΙΑ	Μάιος 2005
ΓΕΩΡΓΙΟΣ ΔΗΜΗΤΡΙΟΥ ΜΙΧΑΗΛ	ΣΑΡΓΕΛΑ - ΠΟΡΤΑΝΗ	
ΚΑΤ		
ΚΕΝΤΡΟ ΕΡΕΥΝΑΣ ΧΑΡΤΗ		
ΕΚ ΝΕΑ ΧΑΡΤΑ	σε = 38 15	
	λε = 0 45	
Από Αθήνα		

Τ Π Ο Μ Ν Η Μ Α	
	Οπτική απόσταση
	Τριγωνομετρική στάση
	σταθμός
	Παύση
	Σταθμός
	Βράχια
	Παρατηρητήριο
	Δέντρο
	Γραμμή Αεραίου
	Σταθμός ΔΕΗ
	Σταθμός ΟΤΕ
	Γραμμή παλαιάς
	Γραμμή παλαιού Αεραίου

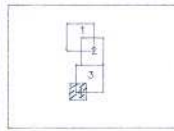

Διάγραμμα διαδρομής

α/α	X[m]	Y[m]
26	21506,24	-14587,85
27	21489,49	-14621,22
28	21481,77	-14671,91
29	21461,73	-14718,04
30	21434,43	-14741,99
31	21427,93	-14751,10
32	21396,87	-14776,24
33	21335,63	-14786,75
34	21326,90	-14789,53
35	21299,30	-14795,10
36	21258,59	-14811,18
37	21219,86	-14836,92
38	21180,34	-14870,10
39	21169,40	-14890,22
40	21154,43	-14915,90
41	21108,67	-14918,67
42	21092,34	-14925,93

α/α	X[m]	Y[m]
26	21497,74	-14582,49
27	21479,84	-14615,15
28	21472,08	-14669,12
29	21453,46	-14711,99
30	21428,64	-14741,99
31	21420,18	-14748,74
32	21392,77	-14768,71
33	21333,40	-14776,96
34	21324,38	-14779,84
35	21296,44	-14785,48
36	21254,24	-14802,27
37	21213,06	-14828,90
38	21173,04	-14861,81
39	21160,55	-14894,10
40	21147,79	-14906,32
41	21107,36	-14909,00
42	21085,31	-14917,93

ΠΙΝΑΚΑΣ ΣΥΝΤΕΤΑΓΜΕΝΩΝ
ΠΑΡΑΝΑΣΠΙΝΑΚΑΣ ΣΥΝΤΕΤΑΓΜΕΝΩΝ
ΑΓΓΑΛΩΤ

α/α	X[m]	Y[m]
1	21507,23	-14214,44
2	21513,48	-14237,64

ΠΙΝΑΚΑΣ ΣΥΝΤΕΤΑΓΜΕΝΩΝ
ΠΑΝΑΙΩΤ ΑΓΓΑΛΩΤ

α/α	X[m]	Y[m]
1	21120,38	-13813,34
2	21155,39	-13820,07
3	21246,94	-13868,03
4	21309,9	-13908,33
5	21329,29	-13940,19
6	21377,5	-13977,04
7	21411,05	-14013,77
8	21446,45	-14062,10
9	21479,84	-14119,97
10	21511,50	-14185,94
11	21516,91	-14211,95
12	21518,53	-14216,56
13	21508,34	-14228,47
14	21492,58	-14237,79
15	21461,90	-14250,04
16	21515,68	-14344,49
17	21541,59	-14380,96
18	21586,22	-14413,91
19	21587,34	-14433,38
20	21577,86	-14447,41
21	21562,04	-14468,52
22	21548,36	-14488,36
23	21527,06	-14506,69
24	21507,90	-14519,20
25	21479,84	-14535,75

ΠΙΝΑΚΑΣ ΣΥΝΤΕΤΑΓΜΕΝΩΝ
ΠΑΡΑΝΑΣΠΙΝΑΚΑΣ ΣΥΝΤΕΤΑΓΜΕΝΩΝ
ΑΓΓΑΛΩΤ

ΚΥΡΙΟΤΗΤΕΣ ΠΙΝΑΚΕΣ

ΑΡΙΘΜΟΣ ΔΟΚΙΜΗΣ	ΟΝΟΜΑΤΕΠΩΝΥΜΟ	ΟΝΟΜΑ ΠΑΤΕΡΑ Η ΣΥΖΥΓΙΟΥ	ΑΠΟΤΕΛΕΣΜΑ ΚΑΤΟΧΗΣ	Εμβαδόν έκτακτης ΜΕΤΡΗΣΕΩΣ
1	2	3	4	5



ΑΠΟΣΠΑΣΜΑ ΔΙΑΓΡΑΜΜΑΤΟΣ 1/50000

ΤΕΧΝΙΚΟ ΓΡΑΦΙΟ ΜΕΛΕΤΩΝ - ΚΑΤΑΣΚΕΥΩΝ		ΔΙΕΥΘΥΝΣΗ ΜΕΛΕΤΩΝ	
ΓΕΩΡΓΙΟΣ ΔΗΜΗΤΡΙΟΥ ΜΙΧΑΗΛ		ΔΙΟΝΥΣΙΟΣ ΚΑΡΑΓΙΑΝΝΙΔΗΣ	
ΑΓΡΟΝΟΜΟΣ ΤΟΠΟΓΡΑΦΟΣ ΜΗΧΑΝΙΚΟΣ		ΑΓΡΟΝΟΜΟΣ ΤΟΠΟΓΡΑΦΟΣ ΜΗΧΑΝΙΚΟΣ	
ΕΘΝΙΚΟΤ ΜΕΤΕΩΡΙΟΥ ΠΟΛΥΤΕΧΝΕΙΟΥ		ΕΘΝΙΚΟΤ ΜΕΤΕΩΡΙΟΥ ΠΟΛΥΤΕΧΝΕΙΟΥ	
ΑΔΕΛΦΟΤΗΤΑ 13 - ΚΑΡΤΙΤΟΣ		ΑΔΕΛΦΟΤΗΤΑ 13 - ΚΑΡΤΙΤΟΣ	
ΤΗΛ. 2224025950 ΚΙΝ 6932 825686		ΤΗΛ. 2224025950 ΚΙΝ 6932 825686	
ΘΕΜΑ	ΕΡΓΟ	ΧΑΡΑΧΗ ΑΓΓΑΛΩΤ - ΠΑΡΑΝΑΣ	
ΣΧΕΔΙΟΤ	ΕΡΓΟΔΟΤΗΣ	Και/ως Χανσάκης - Βασιλείου Τεχνολογία	
	ΘΕΣΗ	ΠΑΡΑΝΑΣ ΝΙΜΦΟΡΕΩΣ Δ. ΣΤΡΕΩΝ	
ΠΕΡΙΓΡΑΦΗ	ΤΟΠΟΓΡΑΦΙΚΟ	ΑΡΙΘΜΟΣ ΣΧΕΔΙΟΥ	
ΣΧΕΔΙΟΤ	ΔΙΑΓΡΑΜΜΑ	ΚΑΙΜΑΚΑ	
		1/1000	
ΜΕΛΕΤΗΤΗΣ		ΗΜΕΡΟΜΗΝΙΑ : Μάιος 2005	
ΓΕΩΡΓΙΟΣ ΜΙΧΑΗΛ ΑΓΡ. ΤΟΠΟΓΡΑΦΟΣ ΜΗΧΑΝΙΚΟΣ		ΣΦΡΑΓΙΣ - ΥΠΟΓΡΑΦΗ	
90 ΜΕΤΡΑ ΚΑΡΑ		90 = 30 15	
		30 = 0 45	
		Απ. Δόμης	
		ΓΕΩΡΓΙΟΣ ΔΗΜ. ΜΙΧΑΗΛ	
		ΑΓΡΟΝΟΜΟΣ ΤΟΠΟΓΡΑΦΟΣ ΜΗΧΑΝΙΚΟΣ	
		ΕΘΝΙΚΟΤ ΜΕΤΕΩΡΙΟΥ ΠΟΛΥΤΕΧΝΕΙΟΥ	
		ΜΕΛΕΤΗΤΗΣ Ε.Ε. ΑΡΙΘΜΟΣ ΚΑΤΑΧΩΡΗΣΗΣ	
		ΚΑΡΤΙΤΟΣ Ε.Ε. ΑΡΙΘΜΟΣ ΚΑΤΑΧΩΡΗΣΗΣ	

ΕΘΝΙΚΟ ΤΥΠΟΓΡΑΦΕΙΟ**ΕΦΗΜΕΡΙΔΑ ΤΗΣ ΚΥΒΕΡΝΗΣΕΩΣ**

ΚΑΠΟΔΙΣΤΡΙΟΥ 34 * ΑΘΗΝΑ 104 32 * FAX 210 52 21 004
ΗΛΕΚΤΡΟΝΙΚΗ ΔΙΕΥΘΥΝΣΗ: <http://www.et.gr> – e-mail: webmaster@et.gr

Πληροφορίες Α.Ε. - Ε.Π.Ε. και λοιπών Φ.Ε.Κ.: 210 527 9000
Φωτοαντίγραφα παλαιών ΦΕΚ - ΒΙΒΛΙΟΘΗΚΗ - ΜΑΡΝΗ 8 - Τηλ. (210)8220885 - 8222924
Δωρεάν διάθεση τεύχους Προκηρύξεων ΑΣΕΠ αποκλειστικά από Μάρνη 8 & Περιφερειακά Γραφεία
Δωρεάν ανάγνωση δημοσιευμάτων τεύχους Α' από την ιστοσελίδα του Εθνικού Τυπογραφείου

ΠΕΡΙΦΕΡΕΙΑΚΑ ΓΡΑΦΕΙΑ ΠΩΛΗΣΗΣ Φ.Ε.Κ.

ΘΕΣΣΑΛΟΝΙΚΗ - Βασ. Όλγας 227	(2310) 423 956	ΛΑΡΙΣΑ - Διοικητήριο	(2410) 597449
ΠΕΙΡΑΙΑΣ - Ευριπίδου 63	(210) 413 5228	ΚΕΡΚΥΡΑ - Σαμαρά 13	(26610) 89 122
ΠΑΤΡΑ - Κορίνθου 327	(2610) 638 109		(26610) 89 105
	(2610) 638 110	ΗΡΑΚΛΕΙΟ - Πεδιάδος 2	(2810) 300 781
ΙΩΑΝΝΙΝΑ - Διοικητήριο	(26510) 87215	ΛΕΣΒΟΣ - Πλ.Κωνσταντινουπόλεως 1	(22510) 46 654
ΚΟΜΟΤΗΝΗ - Δημοκρατίας 1	(25310) 22 858		(22510) 47 533

ΤΙΜΗ ΠΩΛΗΣΗΣ ΦΥΛΛΩΝ ΕΦΗΜΕΡΙΔΟΣ ΤΗΣ ΚΥΒΕΡΝΗΣΕΩΣ**Σε έντυπη μορφή:**

- Για τα ΦΕΚ από 1 μέχρι 16 σελίδες σε 1 euro, προσαυξανόμενη κατά 0,20 euro για κάθε επιπλέον οκτασέλιδο ή μέρος αυτού.
- Για τα φωτοαντίγραφα ΦΕΚ σε 0,15 euro ανά σελίδα.

Σε μορφή CD:

Τεύχος	Περίοδος	EURO	Τεύχος	Περίοδος	EURO
Α'	Ετήσιο	150	Αναπτυξιακών Πράξεων	Ετήσιο	50
Α	3μηνιαίο	40	Ν.Π.Δ.Δ.	Ετήσιο	50
Α'	Μηνιαίο	15	Παράρτημα	Ετήσιο	50
Β'	Ετήσιο	300	Εμπορικής και Βιομηχανικής Ιδιοκτησίας	Ετήσιο	100
Β'	3μηνιαίο	80	Ανωτάτου Ειδικού Δικαστηρίου	Ετήσιο	5
Β'	Μηνιαίο	30	Διακηρύξεων Δημοσίων Συμβάσεων	Ετήσιο	200
Γ	Ετήσιο	50	Διακηρύξεων Δημοσίων Συμβάσεων	Εβδομαδιαίο	5
Δ'	Ετήσιο	220	Α.Ε. & Ε.Π.Ε	Μηνιαίο	100
Δ'	3μηνιαίο	60			

- Η τιμή πώλησης μεμονωμένων Φ.Ε.Κ ειδικού ενδιαφέροντος σε μορφή cd-rom και μέχρι 100 σελίδες σε 5 euro προσαυξανόμενη κατά 1 euro ανά 50 σελίδες.
- Η τιμή πώλησης σε μορφή cd-rom δημοσιευμάτων μιας εταιρείας στο τεύχος Α.Ε. και Ε.Π.Ε. σε 5 euro ανά έτος.

ΠΑΡΑΓΓΕΛΙΑ ΚΑΙ ΑΠΟΣΤΟΛΗ Φ.Ε.Κ. : τηλεφωνικά : 210 - 4071010, fax : 210 - 4071010 internet : <http://www.et.gr>.

ΕΤΗΣΙΕΣ ΣΥΝΔΡΟΜΕΣ Φ.Ε.Κ.

	Σε έντυπη μορφή	Από το Internet
Α' (Νόμοι, Π.Δ., Συμβάσεις κτλ.)	225 €	190 €
Β' (Υπουργικές αποφάσεις κτλ.)	320 €	225 €
Γ' (Διορισμοί, απολύσεις κτλ. Δημ. Υπαλλήλων)	65 €	ΔΩΡΕΑΝ
Δ' (Απαλλοτριώσεις, πολεοδομία κτλ.)	320 €	160 €
Αναπτυξιακών Πράξεων και Συμβάσεων (Τ.Α.Π.Σ.)	160 €	95 €
Ν.Π.Δ.Δ. (Διορισμοί κτλ. προσωπικού Ν.Π.Δ.Δ.)	65 €	ΔΩΡΕΑΝ
Παράρτημα (Προκηρύξεις θέσεων ΔΕΠ κτλ.)	33 €	ΔΩΡΕΑΝ
Δελτίο Εμπορικής και Βιομηχανικής Ιδιοκτησίας (Δ.Ε.Β.Ι.)	65 €	33 €
Ανωτάτου Ειδικού Δικαστηρίου (Α.Ε.Δ.)	10 €	ΔΩΡΕΑΝ
Ανωνύμων Εταιρειών & Ε.Π.Ε.	2.250 €	645 €
Διακηρύξεων Δημοσίων Συμβάσεων (Δ.Δ.Σ.)	225 €	95 €
Πρώτο (Α'), Δεύτερο (Β') και Τέταρτο (Δ')	-	450 €

- Το τεύχος του ΑΣΕΠ (έντυπη μορφή) θα αποστέλλεται σε συνδρομητές με την επιβάρυνση των 70 euro, ποσό το οποίο αφορά ταχυδρομικά έξοδα.
- Για την παροχή δικαιώματος ηλεκτρονικής πρόσβασης σε Φ.Ε.Κ. προηγούμενων ετών και συγκεκριμένα στα τεύχη Α', Β', Δ', Αναπτυξιακών Πράξεων & Συμβάσεων, Δελτίο Εμπορικής και Βιομηχανικής Ιδιοκτησίας και Διακηρύξεων Δημοσίων Συμβάσεων, η τιμή προσαυξάνεται πέραν του ποσού της ετήσιας συνδρομής έτους 2005, κατά 25 euro ανά έτος παλαιότητας και ανά τεύχος, για δε το τεύχος Α.Ε. & Ε.Π.Ε., κατά 30 euro.

- * Οι συνδρομές του εσωτερικού προπληρώνονται στις ΔΟΥ (το ποσό συνδρομής καταβάλλεται στον κωδικό αριθμό εσόδων ΚΑΕ 2531 και το ποσό υπέρ ΤΑΠΕΤ (5% του ποσού της συνδρομής) στον κωδικό αριθμό εσόδων ΚΑΕ 3512). Το πρωτότυπο αποδεικτικό είσπραξης (διπλότυπο) θα πρέπει να αποστέλλεται ή να κατατίθεται στην αρμόδια Υπηρεσία του Εθνικού Τυπογραφείου.
- * Η πληρωμή του υπέρ ΤΑΠΕΤ ποσού που αντιστοιχεί σε συνδρομές, επιστρέφεται και από τις ΔΟΥ.
- * Οι συνδρομητές του εξωτερικού έχουν τη δυνατότητα λήψης των δημοσιευμάτων μέσω internet, με την καταβολή των αντίστοιχων ποσών συνδρομής και ΤΑΠΕΤ.
- * Οι Νομαρχιακές Αυτοδιοικήσεις, οι Δήμοι, οι Κοινότητες ως και οι επιχειρήσεις αυτών πληρώνουν το μισό χρηματικό ποσό της συνδρομής και ολόκληρο το ποσό υπέρ του ΤΑΠΕΤ.
- * Η συνδρομή ισχύει για ένα ημερολογιακό έτος. Δεν εγγράφονται συνδρομητές για μικρότερο χρονικό διάστημα.
- * Η εγγραφή ή ανανέωση της συνδρομής πραγματοποιείται το αργότερο μέχρι την 31ην Δεκεμβρίου κάθε έτους.
- * Αντίγραφα διπλοτύπων, ταχυδρομικές επιταγές και χρηματικά γραμμάτια δεν γίνονται δεκτά.

Οι υπηρεσίες εξυπηρέτησης των πολιτών λειτουργούν καθημερινά από 08.00' έως 13.00'

ΑΠΟ ΤΟ ΕΘΝΙΚΟ ΤΥΠΟΓΡΑΦΕΙΟ