



ΕΦΗΜΕΡΙΣ ΤΗΣ ΚΥΒΕΡΝΗΣΕΩΣ

ΤΗΣ ΕΛΛΗΝΙΚΗΣ ΔΗΜΟΚΡΑΤΙΑΣ

ΤΕΥΧΟΣ ΤΕΤΑΡΤΟ

Αρ. Φύλλου 69

6 Φεβρουαρίου 2006

ΑΠΟΦΑΣΕΙΣ

Αριθ. 3787

Καθορισμός ειδικών όρων και περιορισμών δόμησης σε διατηρητέο κτίριο που βρίσκεται στην οδό Ζωοδόχου Πηγής του εγκεκριμένου ρυμοτομικού σχεδίου του δήμου Αιγίου (Ν. Αχαΐας).

Ο ΥΦΥΠΟΥΡΓΟΣ ΠΕΡΙΒΑΛΛΟΝΤΟΣ, ΧΩΡΟΤΑΞΙΑΣ ΚΑΙ ΔΗΜΟΣΙΩΝ ΕΡΓΩΝ

Έχοντας υπόψη:

1. Τις διατάξεις του άρθρου 4 παρ. 2 του ν. 1577/1985 «Γενικός Οικοδομικός Κανονισμός» (Α' 210), όπως αντικαταστάθηκε με το άρθρο 3 του ν. 2831/2000 «Τροποποίηση των διατάξεων του ν. 1577/1985 "ΓΟΚ" και άλλες πολεοδομικές διατάξεις» (Α' 140).

2. Τις διατάξεις του άρθρου 90 του π.δ/τος 63/2005 «Κωδικοποίηση της νομοθεσίας για την Κυβέρνηση και τα κυβερνητικά όργανα» (Β' 98).

3. Την υπ' αριθμ. 4881/19.5.2004 απόφαση του Πρωθυπουργού και του Υπουργού Περιβάλλοντος, Χωροταξίας και Δημοσίων Έργων «Ανάθεση αρμοδιοτήτων του Υπουργού Περιβάλλοντος, Χωροταξίας και Δημοσίων Έργων στους Υφυπουργούς Περιβάλλοντος, Χωροταξίας και Δημοσίων Έργων» (Β' 754).

4. Την από 20.12.2005 αιτιολογική έκθεση της Διεύθυνσης Πολεοδομικού Σχεδιασμού - Τμήμα Παραδοσιακών Οικισμών.

5. Την από 21.12.2005 σύμφωνη γνώμη των φερόμενων ιδιοκτητών του κτιρίου Θ. Κανελλόπουλου και Γ. Κριτωταλάκη (αρ. πρ. Υ.ΠΕ.ΧΩ.Δ.Ε. 53400/21.12.2005).

6. Το γεγονός ότι από τις κανονιστικές διατάξεις αυτής της απόφασης δεν προκαλείται δαπάνη σε βάρος του κρατικού προϋπολογισμού και του προϋπολογισμού του οικείου ΟΤΑ., αποφασίζουμε:

1) Στο κτίριο που βρίσκεται επί της οδού Ζωοδόχου Πηγής του εγκεκριμένου ρυμοτομικού σχεδίου του δήμου Αιγίου (ν. Αχαΐας), το οποίο έχει χαρακτηριστεί ως διατηρητέο με την υπ' αριθμ. 38479/20.9.2005 (Δ' 1089) απόφαση του Υπουργού Περιβάλλοντος Χωροταξίας και Δημοσίων επιτρέπεται:

α. Η ανακατασκευή της εξωτερικής τοιχοποιίας του κτιρίου από πέτρα, η ολοκλήρωση του εσωτερικού φέροντα οργανισμού με δάπεδα από σκυρόδεμα και η διαμόρφωση του εσωτερικού του κελύφους του κτιρίου σε δύο στάθμες (ισόγειο - α' όροφος) και σοφίτα.

Τα ανοίγματα πρέπει να είναι ξύλινα χρώματος πρασίνου.

β. Η κατασκευή τετράριχτης στέγης με αποτμήσεις στις πλάγιες στενές πλευρές του κτιρίου και η κατασκευή τεσσάρων (4) φεγγιτών φωτισμού στις δύο επιμήκεις πλευρές της στέγης.

Οι παραπάνω επιτρεπόμενες ρυθμίσεις που γίνονται σύμφωνα με τις ισχύουσες πολεοδομικές διατάξεις και την αρχιτεκτονική μελέτη που εγκρίθηκε από την οικεία Επιτροπή Πολεοδομικού και Αρχιτεκτονικού Ελέγχου (Ε.Π.Α.Ε.) με το υπ' αριθμ. Π.43/12.12.2003 πρακτικό της, όπως προσαρμόστηκε από την υπηρεσία, φαίνονται στα επτά (7) πρωτότυπα διαγράμματα (κάλυψης σε κλίμακα 1:200 και όψεων, κατόψεων, τομών σε κλίμακα 1:100) που θεωρήθηκαν από τον Προϊστάμενο της Διεύθυνσης Τοπογραφικών Εφαρμογών με την υπ' αριθμ. 3787/2006 πράξη του και που αντίτυπά τους σε φωτομίκρυνση δημοσιεύονται με την παρούσα απόφαση.

2) Στο ισόγειο και τον α' όροφο του ως άνω κτιρίου επιτρέπονται οι χρήσεις εμπορικού καταστήματος, γραφείων, τραπεζών, αναψυκτηρίων ενώ η σοφίτα έχει τη χρήση μόνο αποθηκευτικού χώρου.

3) Κατά τα λοιπά εξακολουθούν να ισχύουν οι διατάξεις της υπ' αριθμ. 38479/20.9.2005 απόφασης του Υπουργού Περιβάλλοντος, Χωροταξίας και Δημοσίων Έργων (Δ' 1089) με την οποία το κτίριο χαρακτηρίστηκε ως διατηρητέο.


4. Η ισχύς της παρούσας απόφασης αρχίζει από την δημοσίευση της στην εφημερίδα της Κυβερνήσεως.

Η απόφαση αυτή να δημοσιευθεί στην Εφημερίδα της Κυβερνήσεως.


Αθήνα, 27 Ιανουαρίου 2006

Ο ΥΦΥΠΟΥΡΓΟΣ

ΣΤΑΥΡΟΣ ΕΛ. ΚΑΛΟΓΙΑΝΝΗΣ

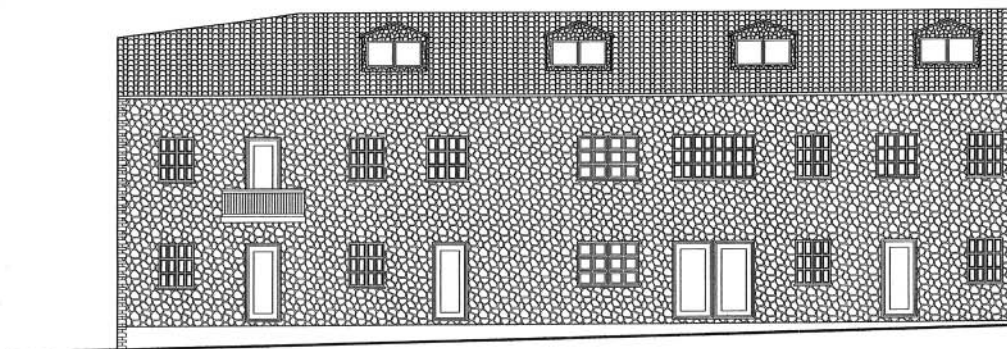


ΒΟΡΕΙΑ ΟΨΗ




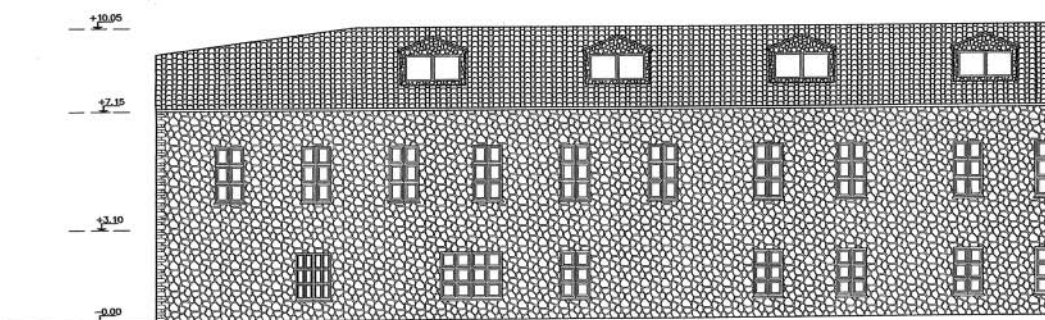


ΝΟΤΙΑ ΟΨΗ

ΕΘΝΙΚΟ ΤΥΠΟΓΡΑΦΕΙΟ
Για τεχνικούς λόγους στο σχεδιάγραμμα
ήρθε σμίκρυνση κατά ποσοστό 50% %

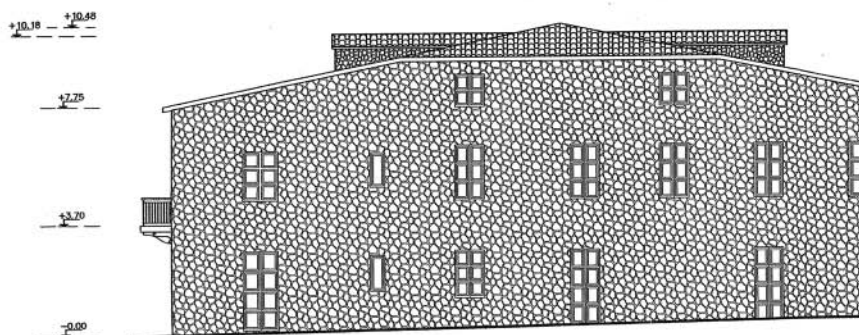

ΔΥΤΙΚΗ ΟΨΗ

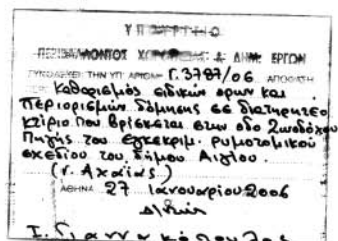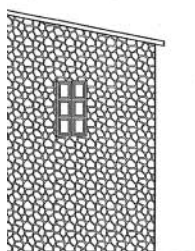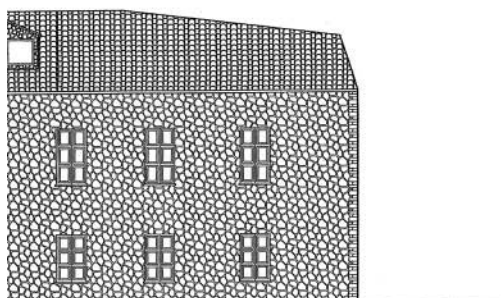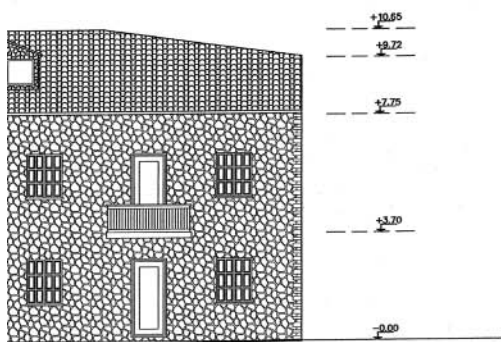

Σελ: 7
ΦΑΚ: 11/06

**ΥΠΟΥΡΓΕΙΟ ΠΕΡΙΒΑΛΛΟΝΤΟΣ ΧΩΡΟΤΑΞΙΑΣ
ΚΑΙ ΔΗΜΟΣΙΩΝ ΕΡΓΩΝ**



ΔΙΕΥΘΥΝΣΗ ΠΟΛΕΟΔΟΜΙΚΟΥ ΣΧΕΔΙΑΣΜΟΥ
ΤΜΗΜΑ ΠΑΡΑΔΟΣΙΑΚΩΝ ΟΙΚΙΣΜΩΝ

ΘΕΣΗ: ΟΔΟΣ ΖΩΟΔΟΧΟΥ ΠΥΛΗΣ, ΑΙΓΙΟ




ΘΕΜΑ: ΕΙΔΙΚΗ ΡΥΘΜΙΣΗ ΣΕ ΔΙΑΤΗΡΗΤΟ
ΚΤΙΡΙΟ
ΙΔΙΟΚ. Θ. ΚΑΝΕΛΛΟΠΟΥΛΟΥ-
Γ. ΚΡΙΤΣΩΤΑΛΑΚΗ

ΠΡΟΤΑΣΗ - ΟΨΕΙΣ

Κλίμακα: 1:100

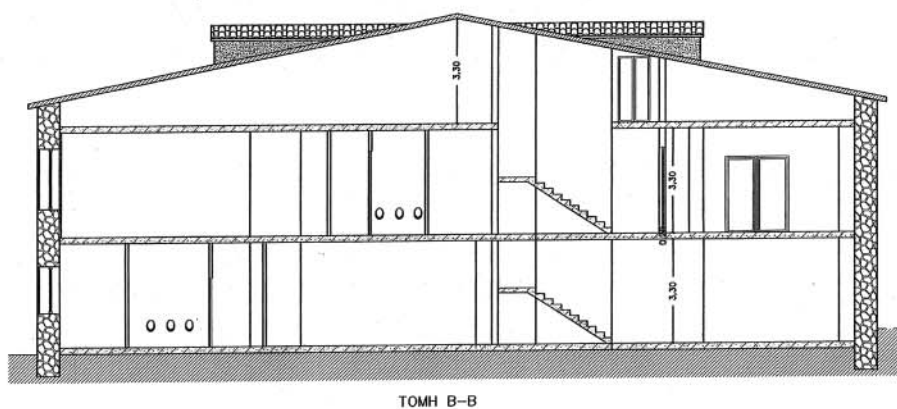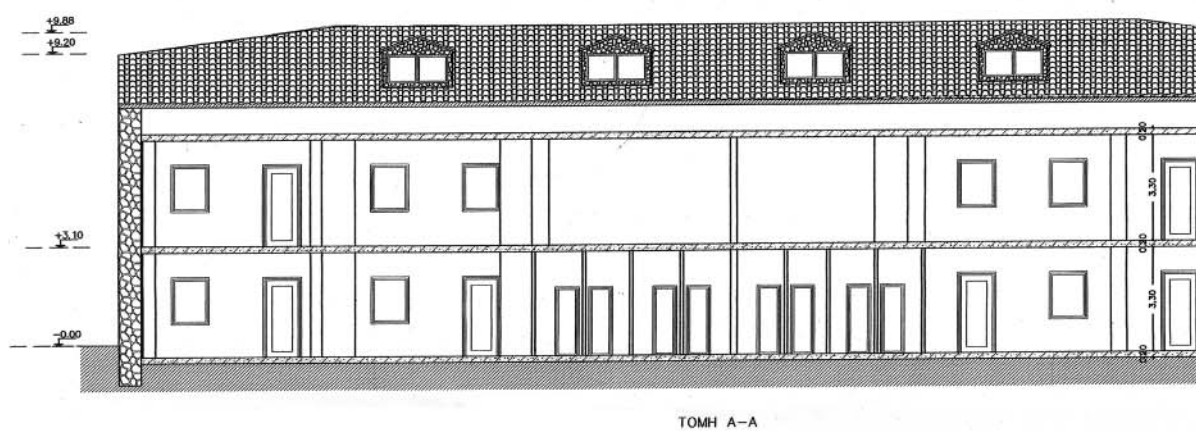

ΕΘΝΙΚΟ ΤΥΠΟΓΡΑΦΕΙΟ
Για τεχνικούς λόγους στο σχεδιάγραμμα
έγινε επέκταση κατά ποσοστό 42 %

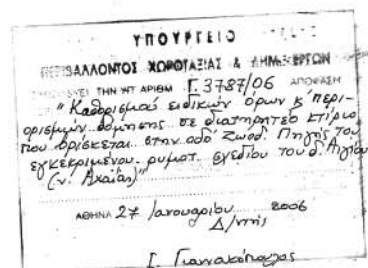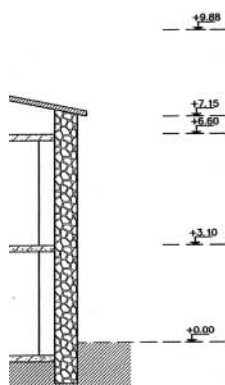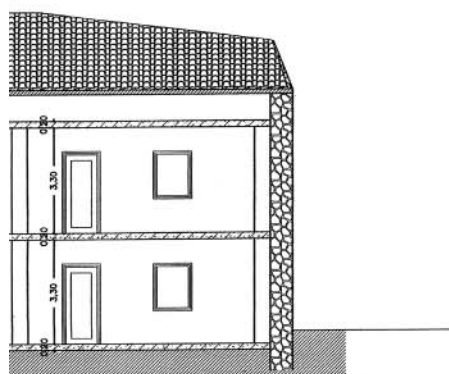

ΥΠΟΥΡΓΕΙΟ ΠΕΡΙΒΑΛΛΟΝΤΟΣ ΧΩΡΟΤΑΞΙΑΣ ΚΑΙ ΔΗΜΟΣΙΩΝ ΕΡΓΩΝ



ΔΙΕΥΘΥΝΣΗ ΠΟΛΕΟΔΟΜΙΚΟΥ ΣΧΕΔΙΑΣΜΟΥ
ΤΜΗΜΑ ΠΑΡΑΔΟΣΙΑΚΩΝ ΟΙΚΙΣΜΩΝ

ΘΕΣΗ: ΟΔΟΣ ΖΩΟΔΟΧΟΥ ΠΗΓΗΣ, ΑΙΓΙΟ

ΘΕΜΑ: ΕΙΔΙΚΗ ΡΥΘΜΙΣΗ ΣΕ ΔΙΑΤΗΡΗΤΕΟ
ΚΤΙΡΙΟ
ΙΔΙΟΚ. Θ. ΚΑΝΕΛΛΟΠΟΥΛΟΥ-
Γ. ΚΡΙΤΣΟΤΑΛΑΚΗ

ΠΡΟΤΑΣΗ - ΤΟΜΕΣ

Κλίμακα: 1:100

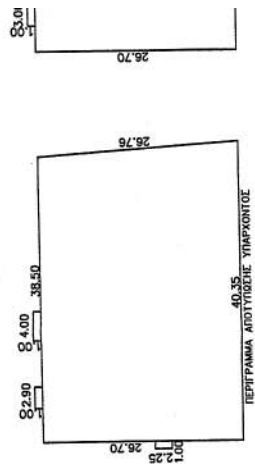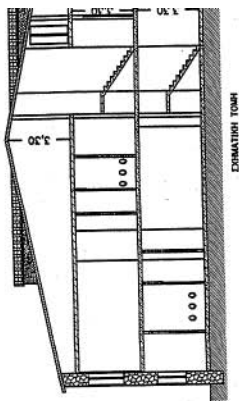


ΣΧΕΔΙΟ ΠΟΛΗΣ ΑΙΓΪΟΥ

Παραλιακή ζώνη
Το κτίριο καταλαμβάνει το 100% της επιφάνειας του οικοπέδου και βρίσκεται σε προβλεπόμενο κοινόχρηστο χώρο κατά το Σ.Π.
Εμβαδόν οικοπέδου: $(38,50+40,35)/2 \times 26,70 = 1052$
Εμβαδόν κτιρίου (αποτύπωση)
Ισόγειο $(38,50+40,35)/2 \times 2,26,70 = 1052,65$
Ορόφος: Όπως ισόγειο: 1052,65
Δώμα: Όπως ισόγειο: 1052,65
Σύνολο δόμησης (αποτύπωση): $3 \times 1052,65 = 315$
Εξώστες (Α όροφος): $1,00 \times (2,25 + 2,90 + 4,00) = 9,15$

Εμβαδόν κτιρίου (πρόταση)
Ισόγειο $(38,50+40,35)/2 \times 2,26,70 = 1052,65$
Ορόφος: Όπως ισόγειο: 1052,65
Δώμα: (βοηθητικός χώρος) Όπως ισόγειο: 1052,65
Σύνολο δόμησης: $2 \times 1052,65 = 2105,30$
Εξώστες: Α όροφος: $2 \times 3,00 \times 100 = 6,00$





ΕΘΝΙΚΟ ΤΥΠΟΓΡΑΦΕΙΟ
Για τεχνικούς λόγους στο σχεδιάγραμμα
έγινε σμίκρυνση κατά ποσοστό 50 %

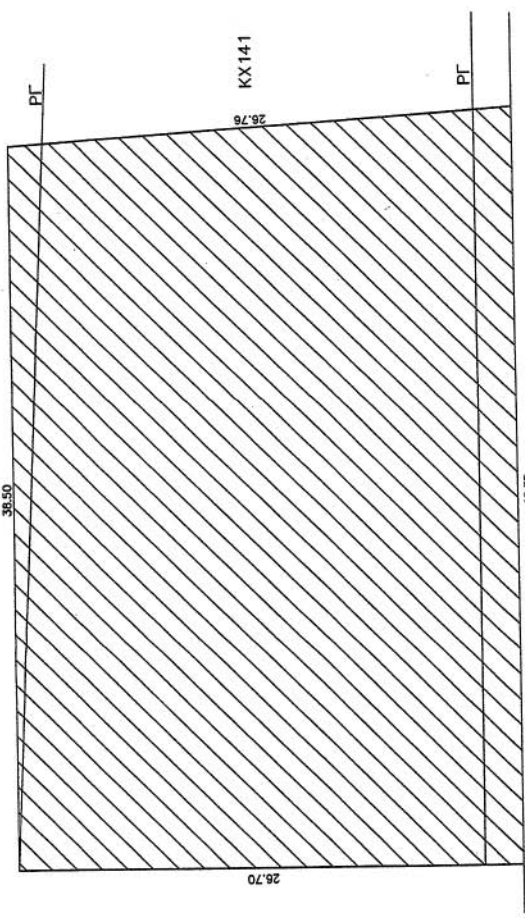

ΖΩΟΔΟΧΟΥ ΠΗΓΗΣ


2/Κ 2/Κ

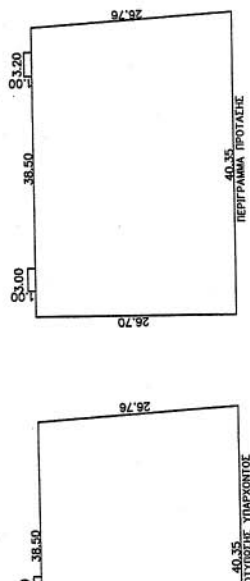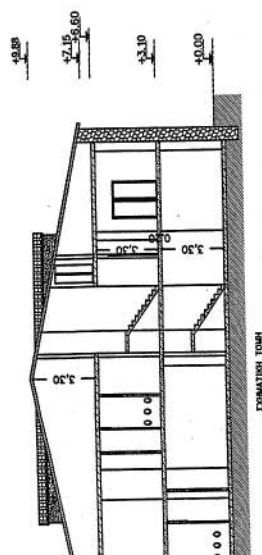

ΗΣ ΑΙΓΙΟΥ

αφάνει το 100% της οικοπέδου και βρίσκεται σε γινώρηστο χώρο κατά το Σ.Π. του: $(38,50+40,35)/2 \times 26,70 = 1052,65$ (αποτύπωση)
 $50+40,35)/2 \times 26,70 = 1052,65$
 5 ισόγειο: 1052,65
 ισόγειο: 1052,65
 σης (αποτύπωση): $3 \times 1052,65 = 3157,95$
 φος): $1,00 \times (2,25+2,90+4,00) = 9,15$

(πρόταση)
 $50+40,35)/2 \times 26,70 = 1052,65$
 5 ισόγειο: 1052,65
 ιτικός χώρος) όπως ισόγειο: 1052,65
 σης : $2 \times 1052,65 = 2105,30$
 οφος : $2 \times 3,00 \times 100 = 6,00$

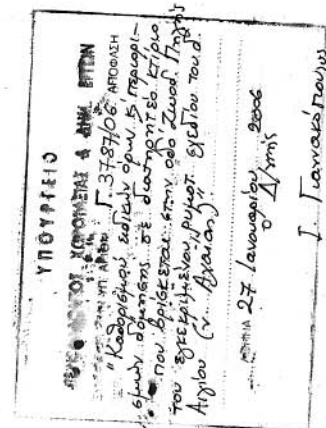

ΥΠΟΥΡΓΕΙΟ ΠΕΡΙΒΑΛΛΟΝΤΟΣ ΧΩΡΟΤΑΞΙΑΣ ΚΑΙ ΔΗΜΟΣΙΩΝ ΕΡΓΩΝ ΔΙΕΥΘΥΝΣΗ ΠΟΛΥΤΕΧΝΙΚΟΥ ΣΧΕΔΙΑΣΜΟΥ ΤΜΗΜΑ ΠΑΡΑΔΟΣΙΑΚΩΝ ΟΙΚΙΣΜΩΝ	ΘΕΣΗ: ΟΔΟΣ ΖΩΟΔΟΧΟΥ ΠΗΓΗΣ. ΑΙΓΙΟ	ΘΕΜΑ: ΕΙΔΙΚΗ ΡΥΘΜΙΣΗ ΣΕ ΔΙΑΤΗΡΤΕΟ ΚΤΙΡΙΟ ΙΔΙΩΚ.Θ.ΚΑΝΕΛΛΟΠΟΥΛΟΥ- Γ.ΚΡΙΤΣΟΤΑΛΑΚΗ	ΔΙΑΓΡΑΜΜΑ ΚΑΛΥΨΗΣ Κλίμακα: 1:200
--	---	---	--



04000690602060012







Κλίμακα: 1:100

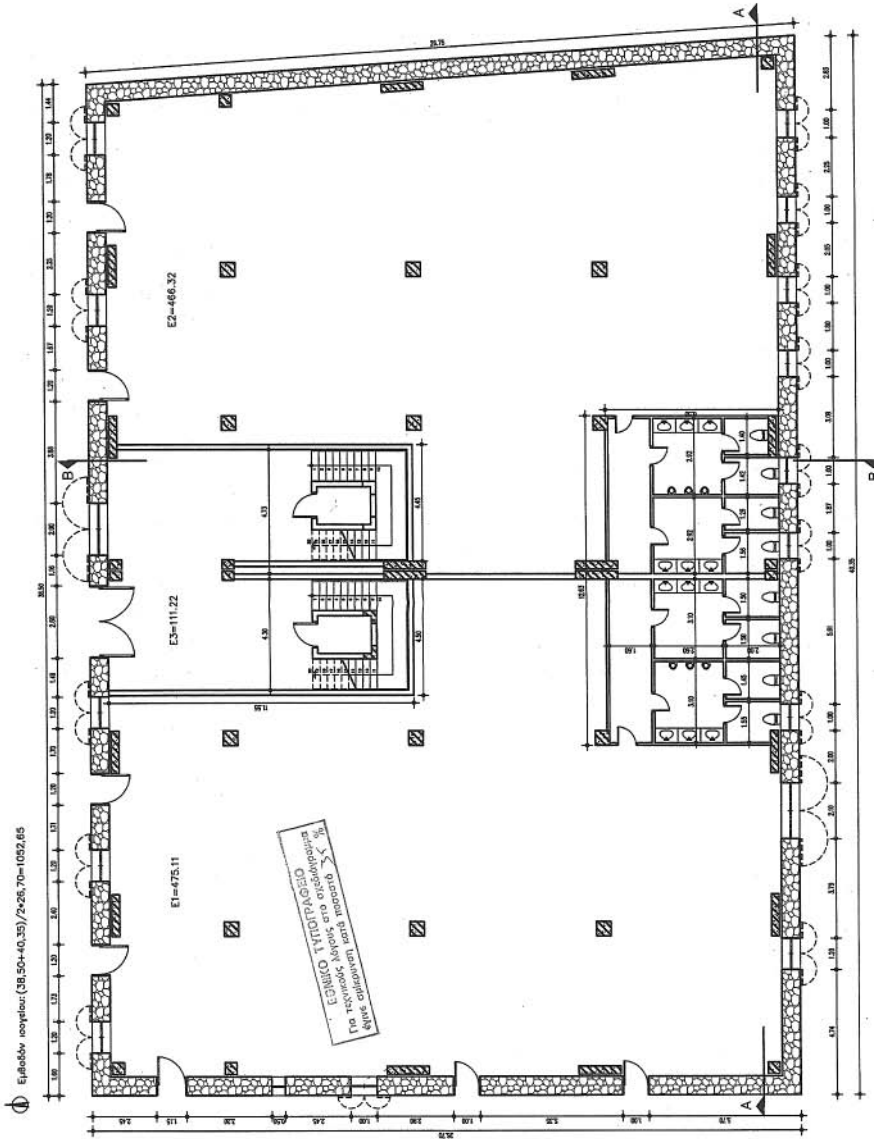

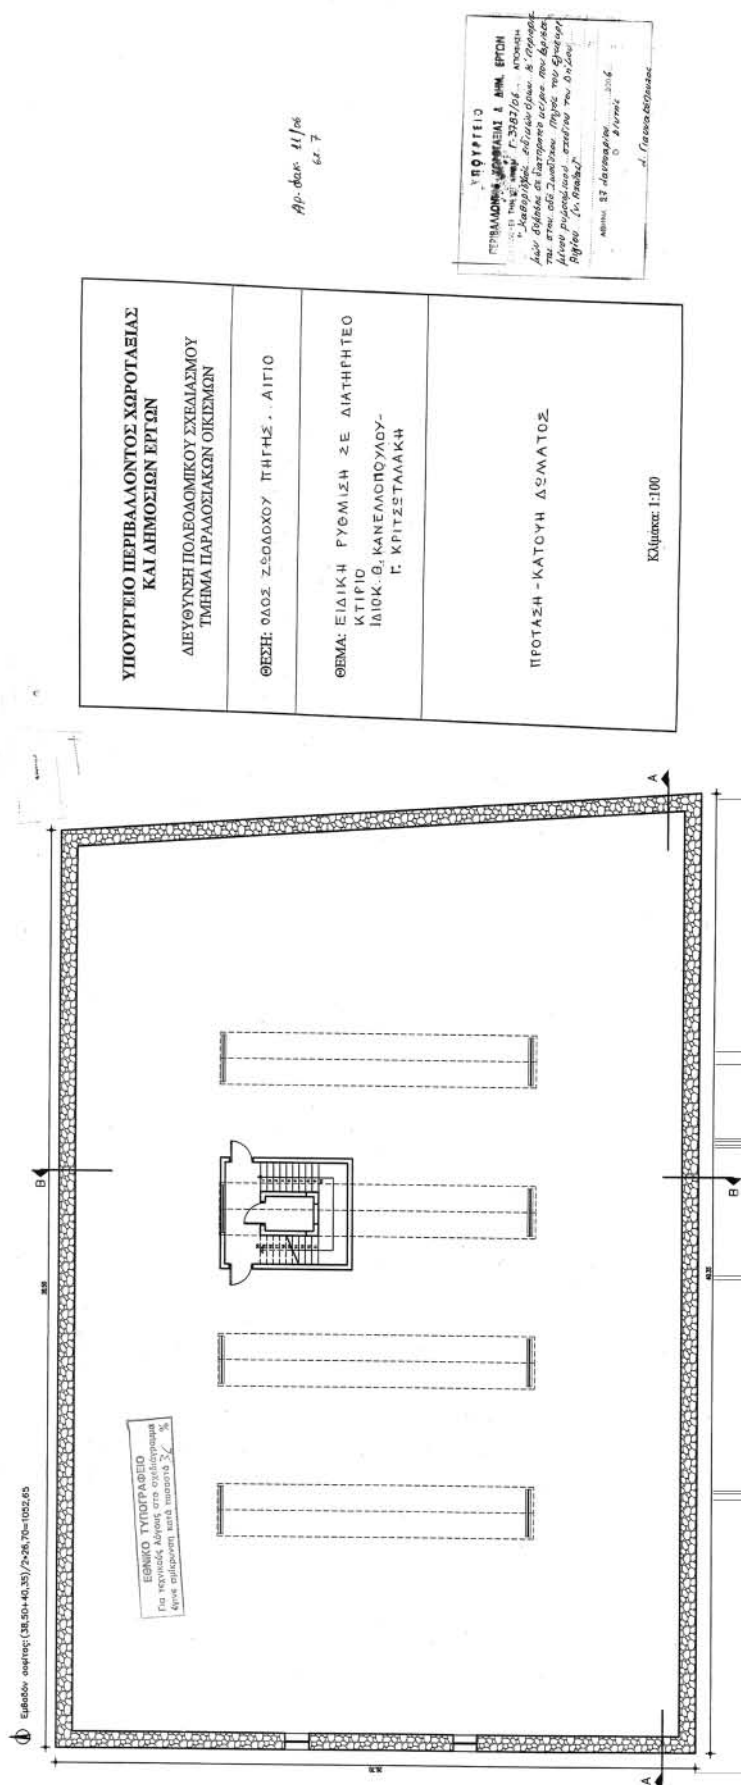

ΕΘΝΙΚΟ ΤΥΠΟΓΡΑΦΕΙΟ

ΕΦΗΜΕΡΙΔΑ ΤΗΣ ΚΥΒΕΡΝΗΣΕΩΣ

ΠΕΡΙΦΕΡΕΙΑΚΑ ΓΡΑΦΕΙΑ ΠΩΛΗΣΗΣ Φ.Ε.Κ.

ΘΕΣΣΑΛΟΝΙΚΗ - Βασ. Όλγας 227	(2310) 423 956	ΛΑΡΙΣΑ - Διοικητήριο	(2410) 597449
ΠΕΙΡΑΙΑΣ - Ευριπίδου 63	(210) 413 5228	ΚΕΡΚΥΡΑ - Σαμαρά 13	(26610) 89 122
ΠΑΤΡΑ - Κορίνθου 327	(2610) 638 109		(26610) 89 105
	(2610) 638 110	ΗΡΑΚΛΕΙΟ - Πεδιάδος 2	(2810) 300 781
ΙΩΑΝΝΙΝΑ - Διοικητήριο	(26510) 87215	ΛΕΣΒΟΣ - Πλ.Κωνσταντινουπόλεως 1	(22510) 46 654
ΚΟΜΟΤΗΝΗ - Δημοκρατίας 1	(25310) 22 858		(22510) 47 533

ΤΙΜΗ ΠΩΛΗΣΗΣ ΦΥΛΛΩΝ ΕΦΗΜΕΡΙΔΟΣ ΤΗΣ ΚΥΒΕΡΝΗΣΕΩΣ

Σε έντυπη μορφή:

- Για τα ΦΕΚ από 1 μέχρι 16 σελίδες σε 1 ευρώ, προσαυξανόμενη κατά 0,20 ευρώ για κάθε επιπλέον οκτασέλιδο ή μέρος αυτού.
- Για τα φωτοαντίγραφα ΦΕΚ σε 0,15 ευρώ ανά σελίδα.

Σε μορφή CD:

Τεύχος	Περίοδος	EURO	Τεύχος	Περίοδος	EURO
Α'	Ετήσιο	150	Αναπτυξιακών Πράξεων	Ετήσιο	50
Α	3μηνιαίο	40	Ν.Π.Δ.Δ.	Ετήσιο	50
Α'	Μηνιαίο	15	Παράρτημα	Ετήσιο	50
Β'	Ετήσιο	300	Εμπορικής και Βιομηχανικής Ιδιοκτησίας	Ετήσιο	100
Β'	3μηνιαίο	80	Ανωτάτου Ειδικού Δικαστηρίου	Ετήσιο	5
Β'	Μηνιαίο	30	Διακηρύξεων Δημοσίων Συμβάσεων	Ετήσιο	200
Γ'	Ετήσιο	50	Διακηρύξεων Δημοσίων Συμβάσεων	Εβδομαδιαίο	5
Δ'	Ετήσιο	220	Α.Ε. & Ε.Π.Ε.	Μηνιαίο	100
Δ'	3μηνιαίο	60			

- Η τιμή πώλησης μεμονωμένων Φ.Ε.Κ σε μορφή cd-rom από εκείνα που διατίθενται σε ηλεκτρονική μορφή και μέχρι 100 σελίδες σε 5 ευρώ προσαυξανόμενη κατά 1 ευρώ ανά 50 σελίδες.
- Η τιμή πώλησης σε μορφή cd-rom δημοσιευμάτων μιας εταιρείας στο τεύχος Α.Ε. και Ε.Π.Ε. σε 5 ευρώ ανά έτος.

ΠΑΡΑΓΓΕΛΙΑ ΚΑΙ ΑΠΟΣΤΟΛΗ Φ.Ε.Κ. : τηλεφωνικά : 210 - 4071010, fax : 210 - 4071010 internet : <http://www.et.gr>.

ΕΤΗΣΙΕΣ ΣΥΝΔΡΟΜΕΣ Φ.Ε.Κ.

	Σε έντυπη μορφή	Από το Internet
Α' (Νόμοι, Π.Δ., Συμβάσεις κτλ.)	225 €	190 €
Β' (Υπουργικές αποφάσεις κτλ.)	320 €	225 €
Γ' (Διορισμοί, απολύσεις κτλ. Δημ. Υπαλλήλων)	65 €	ΔΩΡΕΑΝ
Δ' (Απαλλοτριώσεις, πολεοδομία κτλ.)	320 €	160 €
Αναπτυξιακών Πράξεων και Συμβάσεων (Τ.Α.Π.Σ.)	160 €	95 €
Ν.Π.Δ.Δ. (Διορισμοί κτλ. προσωπικού Ν.Π.Δ.Δ.)	65 €	ΔΩΡΕΑΝ
Παράρτημα (Προκηρύξεις θέσεων ΔΕΠ κτλ.)	33 €	ΔΩΡΕΑΝ
Δελτίο Εμπορικής και Βιομηχανικής Ιδιοκτησίας (Δ.Ε.Β.Ι.)	65 €	33 €
Ανωτάτου Ειδικού Δικαστηρίου (Α.Ε.Δ.)	10 €	ΔΩΡΕΑΝ
Ανωνύμων Εταιρειών & Ε.Π.Ε.	2.250 €	645 €
Διακηρύξεων Δημοσίων Συμβάσεων (Δ.Δ.Σ.)	225 €	95 €
Πρώτο (Α'), Δεύτερο (Β') και Τέταρτο (Δ')	-	450 €

- Το τεύχος του ΑΣΕΠ (έντυπη μορφή) θα αποστέλλεται σε συνδρομητές με την επιβάρυνση των 70 ευρώ, ποσό το οποίο αφορά ταχυδρομικά έξοδα.
- Για την παροχή δικαιώματος ηλεκτρονικής πρόσβασης σε Φ.Ε.Κ. προηγούμενων ετών και συγκεκριμένα στα τεύχη Α', Β', Δ', Αναπτυξιακών Πράξεων & Συμβάσεων, Δελτίο Εμπορικής και Βιομηχανικής Ιδιοκτησίας Διακηρύξεων, Δημοσίων Συμβάσεων και Α.Ε. & Ε.Π.Ε., η τιμή προσαυξάνεται πέραν του ποσού της ετήσιας συνδρομής έτους 2006, κατά 40 ευρώ ανά έτος παλαιότητας και ανά τεύχος.

* Οι συνδρομές του εσωτερικού προπληρώνονται στις ΔΟΥ (το ποσό συνδρομής καταβάλλεται στον κωδικό αριθμό εσόδων ΚΑΕ 2531 και το ποσό υπέρ ΤΑΠΕΤ (5% του ποσού της συνδρομής) στον κωδικό αριθμό εσόδων ΚΑΕ 3512). Το πρωτότυπο αποδεικτικό είσπραξης (διπλότυπο) θα πρέπει να αποστέλλεται ή να κατατίθεται στην αρμόδια Υπηρεσία του Εθνικού Τυπογραφείου.

* Η πληρωμή του υπέρ ΤΑΠΕΤ ποσού που αντιστοιχεί σε συνδρομές, εισπράττεται από τις ΔΟΥ.

* Οι συνδρομητές του εξωτερικού έχουν τη δυνατότητα λήψης των δημοσιευμάτων μέσω internet, με την καταβολή των αντίστοιχων ποσών συνδρομής και ΤΑΠΕΤ.

* Οι Νομαρχιακές Αυτοδιοικήσεις, οι Δήμοι, οι Κοινότητες ως και οι επιχειρήσεις αυτών πληρώνουν το μισό χρηματικό ποσό της συνδρομής και ολόκληρο το ποσό υπέρ του ΤΑΠΕΤ.

* Η συνδρομή ισχύει για ένα ημερολογιακό έτος. Δεν εγγράφονται συνδρομητές για μικρότερο χρονικό διάστημα.

* Η εγγραφή ή ανανέωση της συνδρομής πραγματοποιείται το αργότερο μέχρι την 31ην Δεκεμβρίου κάθε έτους.

* Αντίγραφα διπλοτύπων, ταχυδρομικές επιταγές και χρηματικά γραμμάτια δεν γίνονται δεκτά.

Πληροφορίες Α.Ε. - Ε.Π.Ε. και λοιπών Φ.Ε.Κ.: 210 527 9000

Φωτοαντίγραφα παλαιών ΦΕΚ - ΒΙΒΛΙΟΘΗΚΗ - ΜΑΡΝΗ 8 - Τηλ. (210)8220885 - 8222924

Δωρεάν διάθεση τεύχους Προκηρύξεων ΑΣΕΠ αποκλειστικά από Μάρνη 8 & Περιφερειακά Γραφεία

Δωρεάν ανάγνωση δημοσιευμάτων τεύχους Α' από την ιστοσελίδα του Εθνικού Τυπογραφείου

Οι υπηρεσίες εξυπηρέτησης των πολιτών λειτουργούν καθημερινά από 08.00' έως 13.00'



04000690602060012

ΑΠΟ ΤΟ ΕΘΝΙΚΟ ΤΥΠΟΓΡΑΦΕΙΟ

ΚΑΠΟΔΙΣΤΡΙΟΥ 34 * ΑΘΗΝΑ 104 32 * ΤΗΛ. 210 52 79 000 * FAX 210 52 21 004
ΗΛΕΚΤΡΟΝΙΚΗ ΔΙΕΥΘΥΝΣΗ: <http://www.et.gr> - e-mail: webmaster@et.gr