



ΕΦΗΜΕΡΙΣ ΤΗΣ ΚΥΒΕΡΝΗΣΕΩΣ

ΤΗΣ ΕΛΛΗΝΙΚΗΣ ΔΗΜΟΚΡΑΤΙΑΣ

ΤΕΥΧΟΣ ΤΕΤΑΡΤΟ

Αρ. Φύλλου 77

10 Φεβρουαρίου 2006

ΑΠΟΦΑΣΕΙΣ

Αριθ. 19317

Καθορισμός ορίων αιγιαλού και παραλίας στη θέση
“Όρμος Καρδιανής” Ν. Τήνου.

Ο ΓΕΝΙΚΟΣ ΓΡΑΜΜΑΤΕΑΣ
ΠΕΡΙΦΕΡΕΙΑΣ ΝΟΤΙΟΥ ΑΙΓΑΙΟΥ

Έχοντας υπόψη

1. Τις διατάξεις του ν. 2971/19.12.2001 (ΦΕΚ 285/
Α/19.12.2001) “περί αιγιαλού και παραλίας”.

2. Τις διατάξεις του ν.π. 439/1970 «περί συμπληρώσεως
των διατάξεων περί αιγιαλού»

3. Τις διατάξεις του ν. 3200/1955 “περί διοικητικής απο-
κέντρωσης όπως αυτές τροποποιήθηκαν και ισχύουν
σήμερα με τα ν.δ. 532/1979, β.δ. 704/1970, β.δ. 705/1970,
β.δ. 192/1972, π.δ. 71/1984, π.δ. 347/1986, ν. 2026/1992 και
π.δ. 97/1993.

4. Τις διατάξεις του άρθρου 19 παράγρ. 5 του ν. 2344/1995,
του άρθρου 52 παρ. 6 ν. 2218/1994, του άρθρου 4 παρ. 7
του ν. 2240/1994, δυνάμει των οποίων αρμοδιότητες του
Υπουργείου Οικονομικών που είχαν μεταβιβασθεί στους
Νομάρχες, ανήκουν στον Περ/κό Δ/ντή, σε συνδυασμό με
αυτές του άρθρου 14 παρ. 2 του ν. 2399/1996 με τις οποί-
ες προβλέπεται η κατάργηση των θέσεων των Περ/κών
Δ/ντών, οι αρμοδιότητες πλέον του οποίου περιήλθαν
στο Γενικό Γραμματέα της Περιφέρειας και ασκούνται
από τον Αναπληρωτή Περ/κό Δ/ντή.

5. Τις διατάξεις του τέταρτου εδαφίου της παρ. 2 του
άρθρου 1 και της παρ. 6 του ίδιου άρθρου του ν. 2503/1997
“Διοίκηση, οργάνωση, στελέχωση της Περιφέρειας, ρύθ-
μιση θεμάτων για την τοπικής αυτοδιοίκηση και άλλες
διατάξεις (ΦΕΚ 107/Α), σύμφωνα με τις οποίες οι Περι-
φερειακές Υπηρεσίες του Υπουργείου Οικονομικών, που
συγκροτούσαν την Περιφερειακή Διοίκηση του Νομού ή
Νομαρχίας, δεν υπήχθησαν στην ενιαία οργανική μονάδα
της περιφέρειας, ούτε καταργήθηκαν, αλλά αποτελούν
από 1.9.1997, Υπηρεσίες του Υπουργείου Οικονομικών.

6. Το υπ’ αριθμ. 28979/31.7.1997 έγγραφο της Δ/σης
Διοίκησης του Υπ. Εσωτερικών Δημ. Διοίκησης και Απο-
κέντρωσης, σύμφωνα με το οποίο οι αρμοδιότητες του
Γενικού Γραμματέα της Περιφέρειας σε θέματα Υπηρε-
σιών του Υπουργείου Οικονομικών μεταφέρονται, από
1.9.1997, στον Υπουργό Οικονομικών.

7. Την υπ’ αριθμ. 14650/ΔΙΟΕ85/17.3.04 (ΦΕΚ 519/Β/17.3.04)
κοινή απόφαση των Πρωθυπουργού και Υπουργού Οικο-
νομικών «περί καθορισμού αρμοδιοτήτων των Υφυπουρ-
γών Οικονομίας και Οικονομικών, οι οποίες αφορούν
αρμοδιότητες που περιέχονται κατά των ανωτέρω,
στους Γενικούς Γραμματείς Περιφερειών.

8. Τον ν. 3220/2004 «Μέτρα αναπτυξιακής και κοινω-
νικής πολιτικής - αντικειμενοποίηση του φορολογικού
ελέγχου κ.ά. διατάξεις» (ΦΕΚ 15/Α/28.12.2004)

9. Την υπ’ αριθμ. 1030067/296/Α006/7.4.2004 εγκύκλιο
της Δ/σης Οργάνωσης του Υπουργείου Οικονομίας και
Οικονομικών.

10. Την από 10.6.2002 έκθεση της Επιτροπής καθορι-
σμού ορίων αιγιαλού παραλίας στην περιοχή “Όρμος
Καρδιανής” Ν. Τήνου και το από τον Μάρτιο του 2001
τοπογραφικό διάγραμμα, κλίμακας 1:500, το οποίο
συντάχθηκε από τον Τοπογράφο Μηχανικό Χρήστο Αθα-
νασόπουλο, σε μία πινακίδα, ελέγχθηκε για την ακρί-
βεια της αποτύπωσης στις 10.6.2002 από τον Θεόδωρο
Κιουπίδη, Τεχνολόγο Τοπογράφο Μηχανικό της Κτη-
ματικής Υπηρεσίας Κυκλάδων και θεωρήθηκε την ίδια
ημερομηνία από τον Στέλιο Σεζένια, προϊστάμενο της
Κτηματικής Υπηρεσίας Κυκλάδων.

11. Την υπ’ αριθμ. 544.5/1140/05/13.10.2005 σύμφωνη
γνώμη του ΓΕΝ για τα όρια του αιγιαλού, αποφασί-
ζουμε:

Επικυρώνουμε την από 10.6.2002 έκθεση της κατά
το άρθρο 3 του ν. 2971/19.12.2001 αρμόδιας Επιτροπής
περί χάραξης των ορίων αιγιαλού και παραλίας στη
θέση περιοχή “Όρμος Καρδιανής” Ν. Τήνου, καθώς
επίσης το από τον Μάρτιο του 2001 τοπογραφικό
διάγραμμα, κλίμακας 1:500, το οποίο συντάχθηκε από
τον Τοπογράφο Μηχανικό Χρήστο Αθανασόπουλο, σε
μία πινακίδα, ελέγχθηκε για την ακρίβεια της απο-
τύπωσης στις 10.6.2002 από τον Θεόδωρο Κιουπίδη,
Τεχνολόγο Τοπογράφο Μηχανικό της Κτηματικής
Υπηρεσίας Κυκλάδων και θεωρήθηκε την ίδια ημε-
ρομηνία από τον Στέλιο Σεζένια, προϊστάμενο της
Κτηματικής Υπηρεσίας Κυκλάδων,

Στο τοπογραφικό αυτό διάγραμμα καθορίσθηκε η
οριογραμμή του αιγιαλού με κόκκινη συνεχή πολυγωνική
γραμμή, με στοιχεία Α1, Α2, Α3.....Α20, Α21, Α22.

Η οριογραμμή της παραλίας με κίτρινη συνεχή
πολυγωνική γραμμή και στοιχεία Π1, Π2, Π3.....Π20,
Π21, Π22.

Αποφαίνεται ότι δεν υπάρχει παλαιός αιγιαλός.

Η ζώνη παραλίας έχει πλάτος 10μ. διότι διαφορετικά δεν εξυπηρετούνται οι σκοποί του άρθρου 1 παρ. 2 του ν. 2971/2001.

Δεν εξαιρούνται τα κτίσματα που βρίσκονται στη ζώνη παραλίας.

Η παρούσα απόφαση με την έκθεση της επιτροπής και το τοπογραφικό διάγραμμα να δημοσιευθούν στην Εφημερίδα της Κυβερνήσεως.

Ερμούπολη, 9 Ιανουαρίου 2006

Ο Γενικός Γραμματέας Περιφέρειας
ΧΑΡΑΛΑΜΠΟΣ ΚΟΚΚΙΝΟΣ

ΕΚΘΕΣΗ ΕΠΙΤΡΟΠΗΣ ΚΑΘΟΡΙΣΜΟΥ ΤΩΝ ΟΡΙΩΝ
ΤΟΥ ΑΙΓΙΑΛΟΥ
(ΑΡΘΡΟ 3 ν. 2971/19.12.2001)

Για τον καθορισμό των ορίων του αιγιαλού που γίνεται για πρώτη φορά στη θέση «Όρμος Καρδιανής», Νήσου Τήνου.

Στην Τήνο, σήμερα 10.6.2002, οι υπογεγραμμένοι:

1. ΣΤΕΛΙΟΣ ΣΕΖΕΝΙΑΣ, προϊστάμενος της Κτηματικής Υπηρεσίας του Νομού Κυκλάδων, ως πρόεδρος,

2. ΘΕΟΔΩΡΟΣ ΚΙΟΥΠΙΔΗΣ, Τεχνολόγος Τοπογράφος Μηχανικός, της Κτηματικής Υπηρεσίας Ν. Κυκλάδων, ως μέλος,

3. ΚΟΣΜΑΣ ΣΑΝΤΑΜΟΥΡΗΣ, Υπολιμενάρχης Τήνου, ως μέλος,

Τα μέλη της Επιτροπής:

4. ΚΑΛΛΙΟΠΗ ΚΑΡΔΑΜΙΤΣΗ, Διευθύντρια της Διεύθυνσης Πολεοδομίας Νομαρχιακής Αυτοδιοίκησης Ν. Κυκλάδων και

5. ΕΜΜΑΝΟΥΗΛ ΚΑΛΑΒΡΟΣ, Διευθυντής Χωροταξίας και Περιβάλλοντος της Γενικής Γραμματείας Περιφέρειας Ν. Κυκλάδων αν και προσκλήθηκαν με την με αριθ. οικ. 3171/4.6.2002 πρόσκληση του προέδρου, δεν παρευρέθησαν

αποτελούντες την επιτροπή καθορισμού των ορίων του αιγιαλού δυνάμει του άρθρου 3 του ν. 2971/19.12.2001, μεταβήκαμε επί τόπου στην προαναφερθείσα περιοχή και

Λαβόντες υπόψη:

1. Την αίτηση καθορισμού του Δήμου Εξωμβούργου των ορίων του αιγιαλού στην εν λόγω θέση.

2. Το τοπογραφικό, υψομετρικό και κτηματολογικό διάγραμμα, το οποίο συντάχθηκε τον Μάρτιο 2001, από τον Χρήστο Αθανασόπουλο Τοπογράφο Μηχανικό σε μία πινακίδα σε κλίμακα 1:500, ελέγχθηκε επιτόπου, για την ακρίβεια της αποτύπωσης την 10.6.2002 από τον Θεόδωρο Κιουπίδη. Τεχνολόγο Τοπογράφο Μηχανικό της Κτηματικής Υπηρεσίας Ν. Κυκλάδων και θεωρήθηκε την ίδια ημερομηνία από τον Στέλιο Σεζένια, προϊστάμενο της Κτηματικής Υπηρεσίας Ν. Κυκλάδων.

3. Τις διατάξεις του ν. 2971/2001 «Αιγιαλός, παραλία και άλλες διατάξεις» όπως αυτός ισχύει, και τον ν. 1337/1983

καθώς και την προς αυτόν σχετική Δικαστηριακή και Διοικητική Νομολογία.

4. Την από την επιτόπια μετάβαση σχηματισθείσα αντίληψη περί του πλάτους της βρεχόμενης ζώνης της ξηράς καθώς και τα στοιχεία που προβλέπονται από το άρθρο 9 του ν. 2971/2001 και ειδικότερα:

Α. Την γεωμορφολογία του εδάφους για την οποία αναλυτικά αναφέρεται ότι:

1) Πρόκειται για ακτή αμμώδη ως επί το πλείστον (δυτικό τμήμα), η οποία σταδιακά μετατρέπεται σε βραχώδη (ανατολικό τμήμα) και με σταδιακή αύξηση του ύψους του βραχώδους πρσανούς, που φτάνει τα 9 μ.

2) Του αμμώδους τμήματος συνέχονται εκτάσεις πεδινές, χέρσες ή αγροτικές χαμηλών υψομέτρων με σποραδική δόμηση. Του βραχώδους τμήματος συνέχονται εκτάσεις λοφώδεις-ημολοφώδεις με σποραδική δόμηση.

3) Η φυσική βλάστηση της περιοχής συνίσταται από ποώδη και θαμνώδη φυτά (σχίνα, βρύα κ.λπ).

4) Η περιοχή προσβάλλεται από ανέμους νοτίων διευθύνσεων και αν και βρίσκεται στο βάθος κόλπου (ο οποίος έχει διαστάσεις περίπου 300 μ. Χ 300 μ.) το ανάπλυγμα πελάγους είναι μεγάλο καθώς είναι ακτή ανοιχτή στο πέλαγος.

5) Η μορφολογία του πυθμένα είναι ομαλή, με μικρές κλίσεις και μικρά βάθη.

6) Στη ζώνη του αιγιαλού υπάρχουν τεχνικές κατασκευές.

7) Στη ζώνη παραλίας υπάρχουν κτίσματα.

8) Δεν παρατηρήθηκαν φυσικοί πόροι.

9) Δεν υφίσταται κτηματολόγιο.

10) Δεν υπάρχουν καταγεγραμμένα δημόσια κτήματα.

11) Δεν υπάρχουν ευπαθή οικοσυστήματα, πελάγους, αποφασίζουμε:

1. Καθορίζουμε επί του ανωτέρω τοπογραφικού διαγράμματος:

α) Την οριογραμμή του αιγιαλού με κόκκινη συνεχή πολυγωνική γραμμή και στοιχεία Α1, Α2, Α3,Α20, Α21, Α22.

β) Την οριογραμμή της παραλίας με κίτρινη συνεχή πολυγωνική γραμμή και στοιχεία Π1, Π2, Π3, Π20, Π21, Π22.

Αποφαινόμεστε ότι δεν υφίσταται παλαιός αιγιαλός.

2. Η ζώνη παραλίας έχει πλάτος 10 μ. διότι διαφορετικά δεν εξυπηρετούνται οι σκοποί του άρθρου 1, παρ. 2 του ν. 2971/2001.


3. Δεν εξαιρούνται τα κτίσματα που βρίσκονται στη ζώνη παραλίας.



4. Στη ζώνη του αιγιαλού υπάρχουν τεχνικές κατασκευές.


Η Επιτροπή

Ο Πρόεδρος
ΣΤΕΛΙΟΣ ΣΕΖΕΝΙΑΣ


Τα Μέλη
1. ΘΕΟΔΩΡΟΣ ΚΙΟΥΠΙΔΗΣ
2. ΚΟΣΜΑΣ ΣΑΝΤΑΜΟΥΡΗΣ

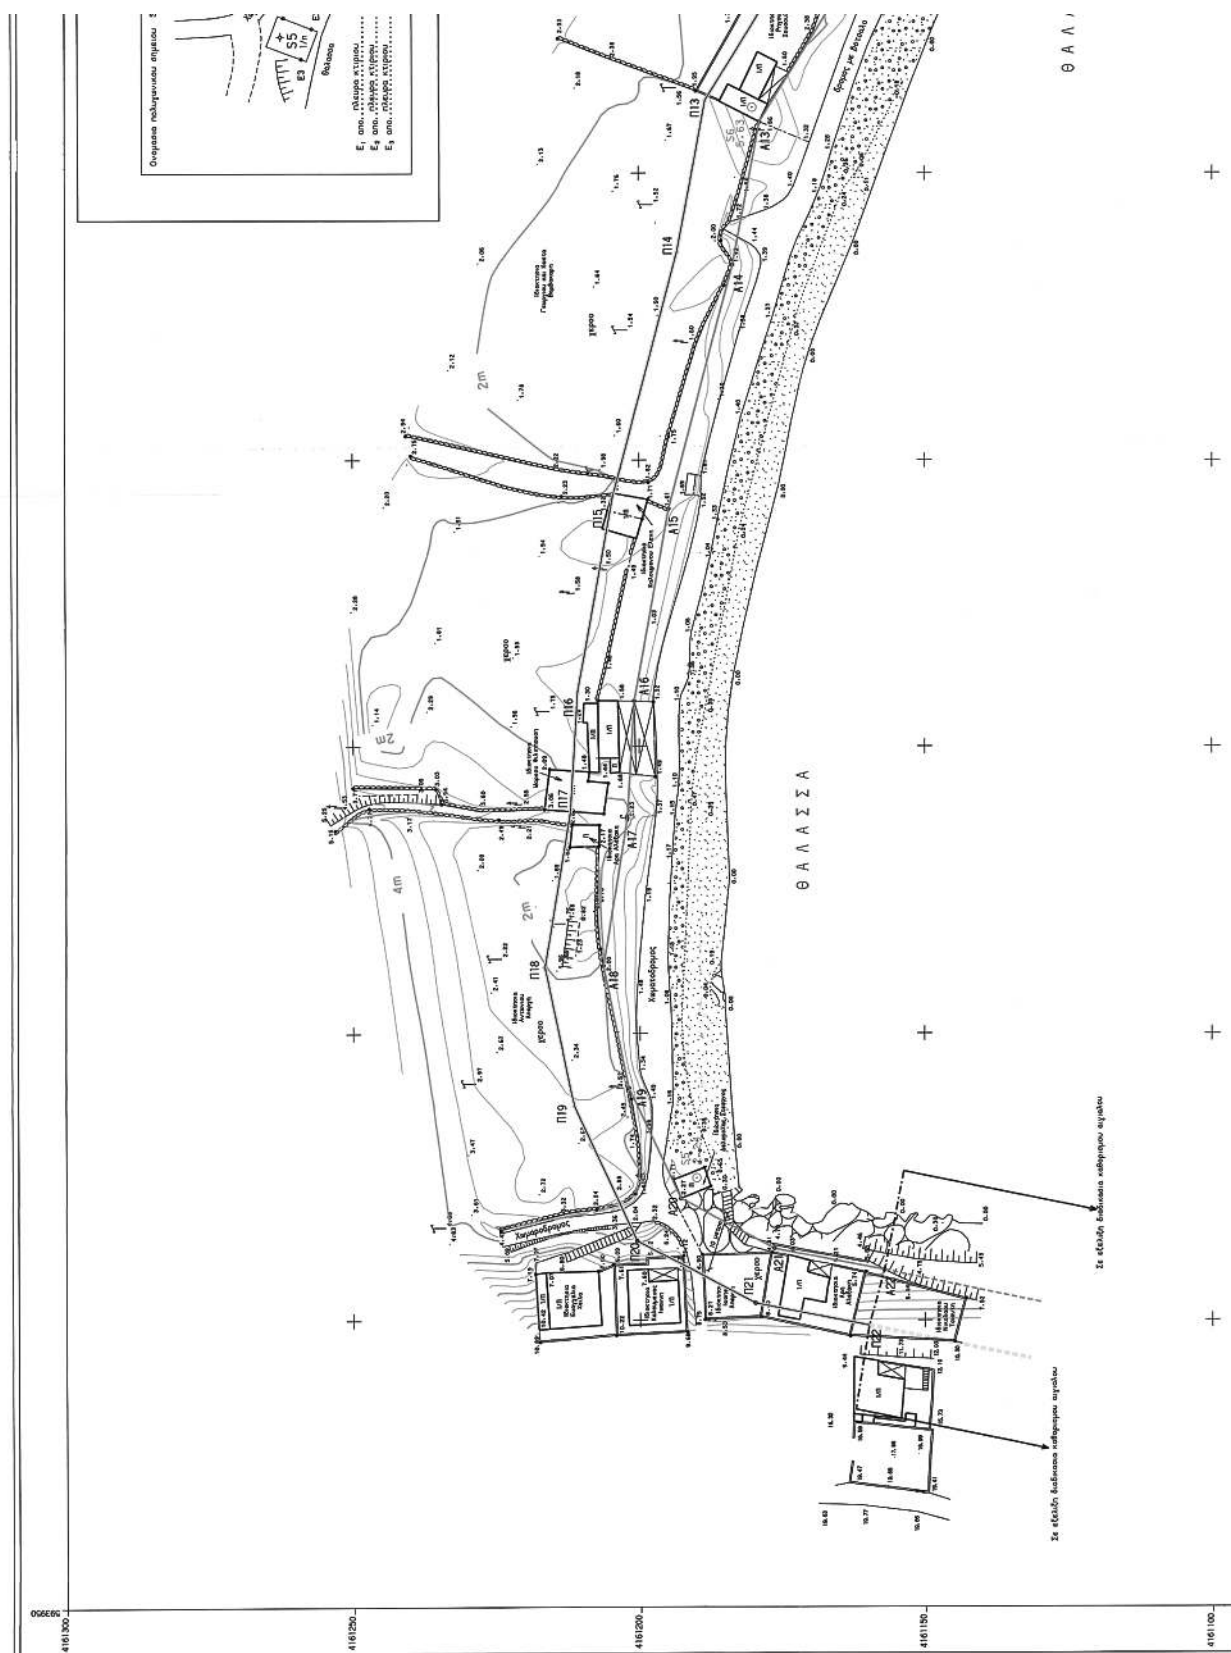

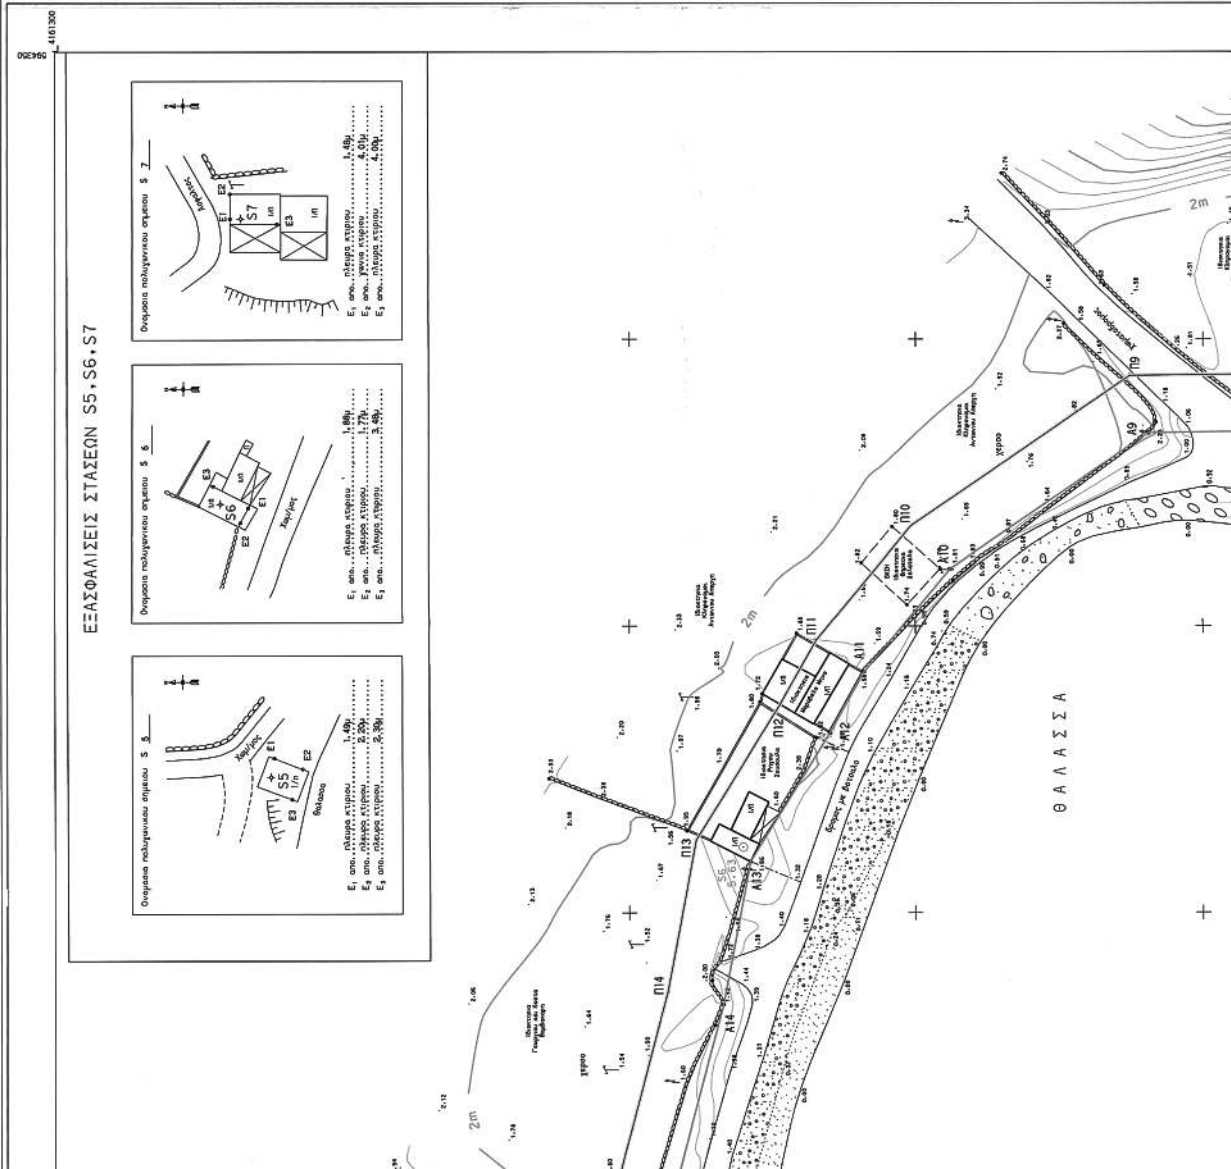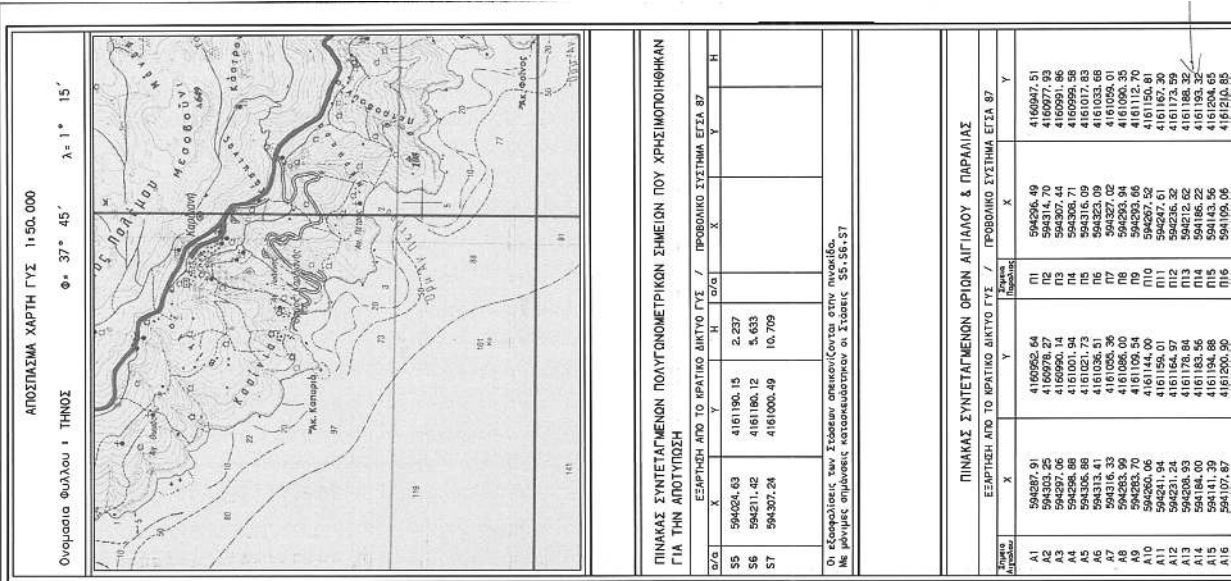

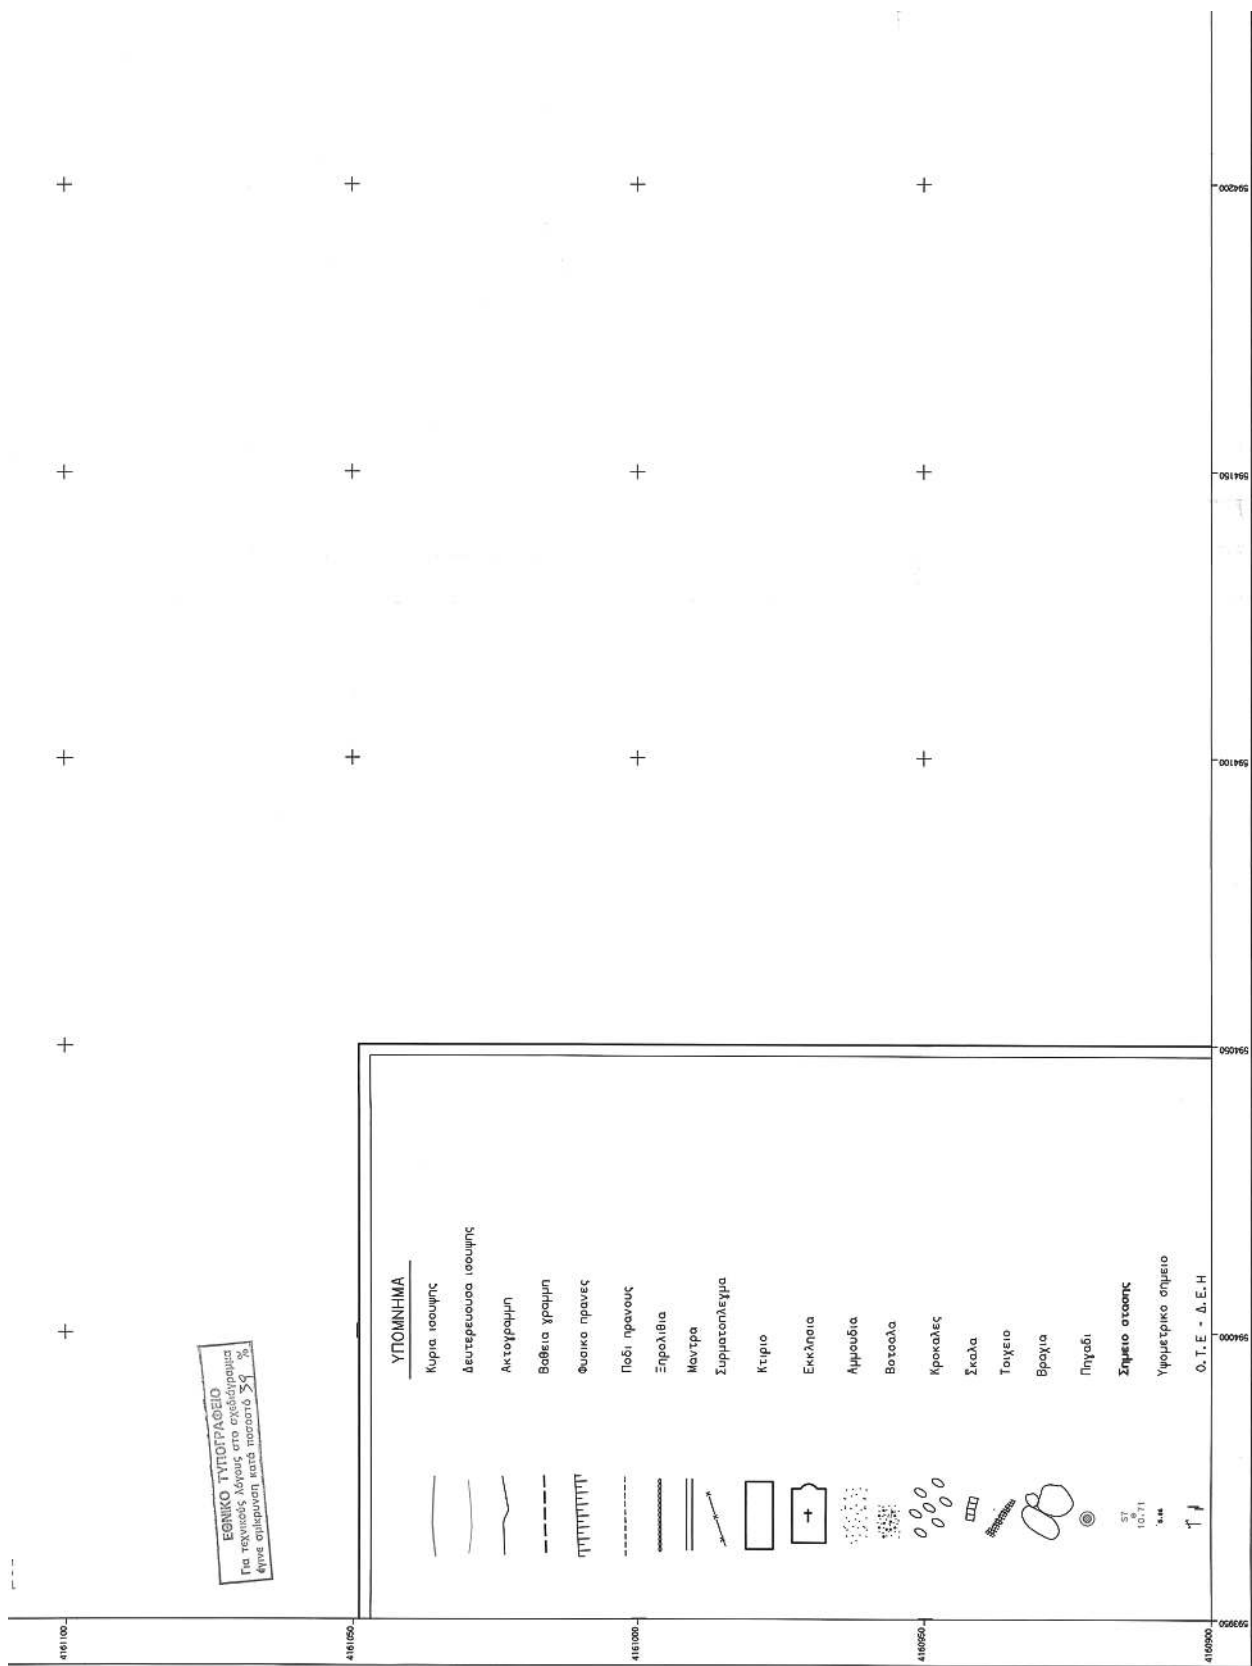

A10	594260.09	4161144.09	594267.52	4161150.81
A11	594261.94	4161159.01	594267.61	4161167.30
A12	594231.24	4161164.97	594236.32	4161173.59
A13	594236.93	4161178.84	594212.62	4161188.32
A14	594184.00	4161183.36	594185.22	4161193.32
A15	594181.55	4161191.25	594185.22	4161193.32
A16	594107.87	4161200.90	594109.06	4161210.85
A17	594067.52	4161202.12	594086.64	4161212.07
A18	594061.73	4161206.42	594061.53	4161216.99
A19	594000.94	4161202.03	594037.37	4161211.59
A20	594012.50	4161195.52	594037.37	4161211.59
A21	594012.50	4161176.46	594032.96	4161179.78
A22	594008.76	4161157.19	593996.09	4161159.82

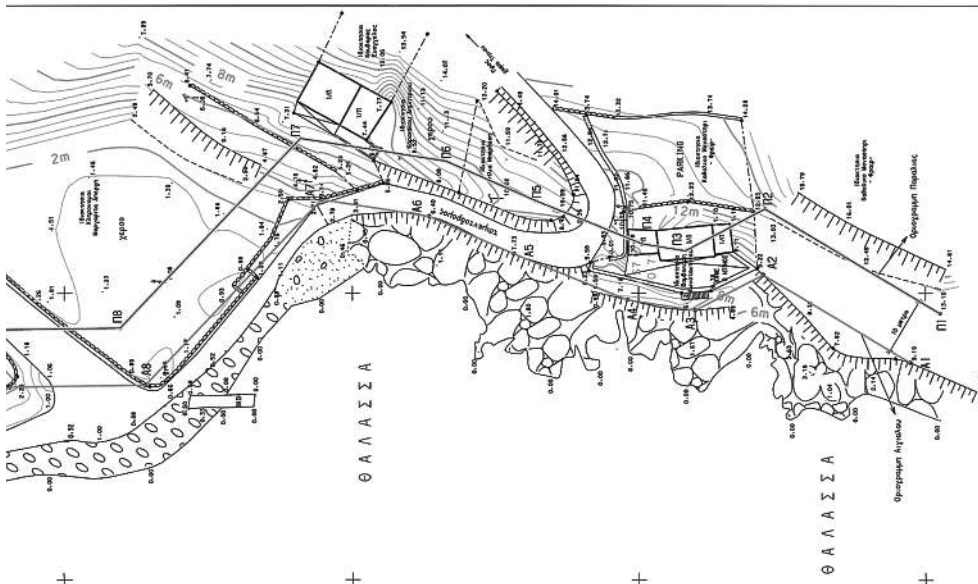

ΤΟΠΟΓΡΑΦΙΚΟ ΔΙΑΓΡΑΜΜΑ ΟΡΙΩΝ ΚΑΡΔΙΑΝΗΣ ΣΤΗΝ ΝΗΣΟ ΤΗΝΟ ΓΙΑ ΤΟΝ ΚΑΘΟΡΙΣΜΟ ΟΡΙΩΝ ΑΙΓΙΑΛΟΥ & ΠΑΡΑΛΙΑΣ	
ΚΛΙΜΑΚΑ 1:500	ΚΑΡΔΙΑΝΗΣ
ΚΥΡΙΟΣ ΕΡΓΟΥ ΕΝΔΙΑΦΕΡΟΝΤΟΣ	ΑΝΑΔΟΧΟΣ
ΔΗΜΟΣ ΕΣΩΒΟΥΡΓΟΥ ΤΗΝΟΥ	Ι. ΑΛΑΒΑΝΟΣ - ΣΥΝ. ΑΡΧΙΤΕΚΤΟΝΙΚΟΣ Ε.Ε.
ΣΥΝΤΑΘΗΚΕΙ ΜΑΡΤΙΟΣ 2001	ΕΞΕΛΕΧΘΗΚΕ επί τοιούτου
ΕΠΙΜΕΛΕΤΗΚΑΝΕ - ΜΑΙΟΣ 2003	για την ακρίβεια της
Ο Συντάκτης	αποτύπωσης :
ΗΜ/ΝΙΑ : 30/6/2002	ΗΜ/ΝΙΑ : 30/6/2002
α) Η οριογράμμιση του Αιγαίου με κοκκίνη συνεχή πολυγωνική γραμμή υπο στοιχείων Α1-Α2, ..., Α21-Α22.	
β) Η οριογράμμιση της Παραλίας με κίτρινη συνεχή πολυγωνική γραμμή υπο στοιχείων Π1-Π2, ..., Π21-Π22.	
2. Τα όρια των γραμμών Αιγαίου και Παραλίας ορίζονται δια των συντεταγμένων που αναφέρονται στο ΠΙΝΑΚΑ ΣΥΝΤΗΡΩΝ ΟΡΙΩΝ.	
3. Παραρτάται ότι δεν υπάρχει παλαιός αχαιός.	
4. Καταρτίστηκε ο κατάλογος των μέτρων για εξυπηρέτηση των ορίων του άρθρου Ν. 2071/2001.	
5. Στην ζώνη παραλίας υπάρχουν και δεν εξαιρούνται κτίσματα.	
Ο ΠΡΟΕΔΡΟΣ	ΤΑ ΜΕΛΗ
Η ΕΠΙΤΡΟΠΗ	
1. Βασίλειος Κιουπιδής	Τοπ. Μηχ. Τ.Ε.Ε.
2. Κώστας Σανταμούρης	Λιμεναρχής
Συλλέγοντας Σελήνιος	
ΠΡΟΪΣΤΑΜΕΝΟΣ ΚΤΗΜΑΤΙΚΗΣ ΥΠ. ΚΥΚΛΑΔΩΝ	

ΕΘΝΙΚΟ ΤΥΠΟΓΡΑΦΕΙΟ**ΕΦΗΜΕΡΙΔΑ ΤΗΣ ΚΥΒΕΡΝΗΣΕΩΣ****ΠΕΡΙΦΕΡΕΙΑΚΑ ΓΡΑΦΕΙΑ ΠΩΛΗΣΗΣ Φ.Ε.Κ.**

ΘΕΣΣΑΛΟΝΙΚΗ - Βασ. Όλγας 227	(2310) 423 956	ΛΑΡΙΣΑ - Διοικητήριο	(2410) 597449
ΠΕΙΡΑΙΑΣ - Ευριπίδου 63	(210) 413 5228	ΚΕΡΚΥΡΑ - Σαμαρά 13	(26610) 89 122
ΠΑΤΡΑ - Κορίνθου 327	(2610) 638 109		(26610) 89 105
	(2610) 638 110	ΗΡΑΚΛΕΙΟ - Πεδιάδος 2	(2810) 300 781
ΙΩΑΝΝΙΝΑ - Διοικητήριο	(26510) 87215	ΛΕΣΒΟΣ - Πλ.Κωνσταντινουπόλεως 1	(22510) 46 654
ΚΟΜΟΤΗΝΗ - Δημοκρατίας 1	(25310) 22 858		(22510) 47 533

ΤΙΜΗ ΠΩΛΗΣΗΣ ΦΥΛΛΩΝ ΕΦΗΜΕΡΙΔΟΣ ΤΗΣ ΚΥΒΕΡΝΗΣΕΩΣ**Σε έντυπη μορφή:**

- Για τα ΦΕΚ από 1 μέχρι 16 σελίδες σε 1 ευρώ, προσαυξανόμενη κατά 0,20 ευρώ για κάθε επιπλέον οκτασέλιδο ή μέρος αυτού.
- Για τα φωτοαντίγραφα ΦΕΚ σε 0,15 ευρώ ανά σελίδα.

Σε μορφή CD:

Τεύχος	Περίοδος	EURO	Τεύχος	Περίοδος	EURO
Α'	Ετήσιο	150	Αναπτυξιακών Πράξεων	Ετήσιο	50
Α'	3μηνιαίο	40	Ν.Π.Δ.Δ.	Ετήσιο	50
Α'	Μηνιαίο	15	Παράρτημα	Ετήσιο	50
Β'	Ετήσιο	300	Εμπορικής και Βιομηχανικής Ιδιοκτησίας	Ετήσιο	100
Β'	3μηνιαίο	80	Ανωτάτου Ειδικού Δικαστηρίου	Ετήσιο	5
Β'	Μηνιαίο	30	Διακηρύξεων Δημοσίων Συμβάσεων	Ετήσιο	200
Γ'	Ετήσιο	50	Διακηρύξεων Δημοσίων Συμβάσεων	Εβδομαδιαίο	5
Δ'	Ετήσιο	220	Α.Ε. & Ε.Π.Ε.	Μηνιαίο	100
Δ'	3μηνιαίο	60			

• Η τιμή πώλησης μεμονωμένων Φ.Ε.Κ. σε μορφή cd-rom από εκείνα που διατίθενται σε ηλεκτρονική μορφή και μέχρι 100 σελίδες σε 5 ευρώ προσαυξανόμενη κατά 1 ευρώ ανά 50 σελίδες.

• Η τιμή πώλησης σε μορφή cd-rom δημοσιευμάτων μιας εταιρείας στο τεύχος Α.Ε. και Ε.Π.Ε. σε 5 ευρώ ανά έτος.

ΠΑΡΑΓΓΕΛΙΑ ΚΑΙ ΑΠΟΣΤΟΛΗ Φ.Ε.Κ.: τηλεφωνικά: 210 - 4071010, fax: 210 - 4071010 internet: <http://www.et.gr>.

ΕΤΗΣΙΕΣ ΣΥΝΔΡΟΜΕΣ Φ.Ε.Κ.

	Σε έντυπη μορφή	Από το Internet
Α' (Νόμοι, Π.Δ., Συμβάσεις κτλ.)	225 €	190 €
Β' (Υπουργικές αποφάσεις κτλ.)	320 €	225 €
Γ' (Διορισμοί, απολύσεις κτλ. Δημ. Υπαλλήλων)	65 €	ΔΩΡΕΑΝ
Δ' (Απαλλοτριώσεις, πολεοδομία κτλ.)	320 €	160 €
Αναπτυξιακών Πράξεων και Συμβάσεων (Τ.Α.Π.Σ.)	160 €	95 €
Ν.Π.Δ.Δ. (Διορισμοί κτλ. προσωπικού Ν.Π.Δ.Δ.)	65 €	ΔΩΡΕΑΝ
Παράρτημα (Προκηρύξεις θέσεων ΔΕΠ κτλ.)	33 €	ΔΩΡΕΑΝ
Δελτίο Εμπορικής και Βιομ/κής Ιδιοκτησίας (Δ.Ε.Β.Ι.)	65 €	33 €
Ανωτάτου Ειδικού Δικαστηρίου (Α.Ε.Δ.)	10 €	ΔΩΡΕΑΝ
Ανωνύμων Εταιρειών & Ε.Π.Ε.	2.250 €	645 €
Διακηρύξεων Δημοσίων Συμβάσεων (Δ.Δ.Σ.)	225 €	95 €
Πρώτο (Α'), Δεύτερο (Β') και Τέταρτο (Δ')	-	450 €

- Το τεύχος του ΑΣΕΠ (έντυπη μορφή) θα αποστέλλεται σε συνδρομητές με την επιβάρυνση των 70 ευρώ, ποσό το οποίο αφορά ταχυδρομικά έξοδα.
- Για την παροχή δικαιώματος ηλεκτρονικής πρόσβασης σε Φ.Ε.Κ. προηγούμενων ετών και συγκεκριμένα στα τεύχη Α', Β', Δ', Αναπτυξιακών Πράξεων & Συμβάσεων, Δελτίο Εμπορικής και Βιομηχανικής Ιδιοκτησίας Διακηρύξεων, Δημοσίων Συμβάσεων και Α.Ε. & Ε.Π.Ε., η τιμή προσαυξάνεται πέραν του ποσού της ετήσιας συνδρομής έτους 2006, κατά 40 ευρώ ανά έτος παλαιότητας και ανά τεύχος.

* Οι συνδρομές του εσωτερικού προπληρώνονται στις ΔΟΥ (το ποσό συνδρομής καταβάλλεται στον κωδικό αριθμό εσόδων ΚΑΕ 2531 και το ποσό υπέρ ΤΑΠΕΤ (5% του ποσού της συνδρομής) στον κωδικό αριθμό εσόδων ΚΑΕ 3512). Το πρωτότυπο αποδεικτικό είσπραξης (διπλότυπο) θα πρέπει να αποστέλλεται ή να κατατίθεται στην αρμόδια Υπηρεσία του Εθνικού Τυπογραφείου.

* Η πληρωμή του υπέρ ΤΑΠΕΤ ποσού που αντιστοιχεί σε συνδρομές, επιστρέφεται και από τις ΔΟΥ.

* Οι συνδρομητές του εξωτερικού έχουν τη δυνατότητα λήψης των δημοσιευμάτων μέσω internet, με την καταβολή των αντίστοιχων ποσών συνδρομής και ΤΑΠΕΤ.

* Οι Νομαρχιακές Αυτοδιοικήσεις, οι Δήμοι, οι Κοινοότητες ως και οι επιχειρήσεις αυτών πληρώνουν το μισό χρηματικό ποσό της συνδρομής και ολόκληρο το ποσό υπέρ του ΤΑΠΕΤ.

* Η συνδρομή ισχύει για ένα ημερολογιακό έτος. Δεν εγγράφονται συνδρομητές για μικρότερο χρονικό διάστημα.

* Η εγγραφή ή ανανέωση της συνδρομής πραγματοποιείται το αργότερο μέχρι την 31ην Δεκεμβρίου κάθε έτους.

* Αντίγραφα διπλοτύπων, ταχυδρομικές επιταγές και χρηματικά γραμμάτια δεν γίνονται δεκτά.

Πληροφορίες Α.Ε. - Ε.Π.Ε. και λοιπών Φ.Ε.Κ.: 210 527 9000

Φωτοαντίγραφα παλαιών ΦΕΚ - ΒΙΒΛΙΟΘΗΚΗ - ΜΑΡΝΗ 8 - Τηλ. (210)8220885 - 8222924

Δωρεάν διάθεση τεύχους Προκηρύξεων ΑΣΕΠ αποκλειστικά από Μάρνη 8 & Περιφερειακά Γραφεία

Δωρεάν ανάγνωση δημοσιευμάτων τεύχους Α' από την ιστοσελίδα του Εθνικού Τυπογραφείου

Οι υπηρεσίες εξυπηρέτησης των πολιτών λειτουργούν καθημερινά από 08.00' έως 13.00'



04000771002060008

ΑΠΟ ΤΟ ΕΘΝΙΚΟ ΤΥΠΟΓΡΑΦΕΙΟ

ΚΑΠΟΔΙΣΤΡΙΟΥ 34 * ΑΘΗΝΑ 104 32 * ΤΗΛ. 210 52 79 000 * FAX 210 52 21 004
ΗΛΕΚΤΡΟΝΙΚΗ ΔΙΕΥΘΥΝΣΗ: <http://www.et.gr> - e-mail: webmaster@et.gr