



ΕΦΗΜΕΡΙΣ ΤΗΣ ΚΥΒΕΡΝΗΣΕΩΣ

ΤΗΣ ΕΛΛΗΝΙΚΗΣ ΔΗΜΟΚΡΑΤΙΑΣ

ΤΕΥΧΟΣ ΤΕΤΑΡΤΟ

Αρ. Φύλλου 84

13 Φεβρουαρίου 2006

ΠΕΡΙΕΧΟΜΕΝΑ

ΑΠΟΦΑΣΕΙΣ

- Επικύρωση καθορισμού των οριογραμμών των υδατορεμάτων «Μετοχίου», «Καλογερικού», «Κλεισούρας» και «Αγίου Αθανασίου» στη περιοχή Αγίου Νικολάου της Παραλίας Διστόμου Ν. Βοιωτίας.. 1
- Εφαρμογή του άρθρου 1 του Νόμου 653/1977 «Περί υποχρεώσεως των παρόδων ιδιοκτητών για την διάνοιξη οδών κ.λπ.» στον επαρχιακό δρόμο Σπάρτης - Σκούρας και ειδικότερα από την Χ.Θ. 0+000,00 έως την Χ.Θ. 2+800,70 (παράκαμψη Ζαγάνας και Πλατάνας)..... 2

ΑΠΟΦΑΣΕΙΣ

- Αριθ. 329 (1)
Επικύρωση καθορισμού των οριογραμμών των υδατορεμάτων «Μετοχίου», «Καλογερικού», «Κλεισούρας» και «Αγίου Αθανασίου» στη περιοχή Αγίου Νικολάου της Παραλίας Διστόμου Ν. Βοιωτίας.

Ο ΓΕΝΙΚΟΣ ΓΡΑΜΜΑΤΕΑΣ ΠΕΡΙΦΕΡΕΙΑΣ
ΣΤΕΡΕΑΣ ΕΛΛΑΔΑΣ

Έχοντας υπόψη:

1. Τις διατάξεις του άρθρου 6 του ν. 880/1979 (ΦΕΚ 58Α), όπως τροποποιήθηκε με το άρθρο 5 του ν. 3010/2002 (ΦΕΚ 91Α).
2. Τις διατάξεις του «Κώδικα για την Κυβέρνηση και Κυβερνητικά όργανα» όπως κωδικοποιήθηκε με το αρ. πρώτο του π.δ. 63/05.
3. Τις διατάξεις του ν. 1622/1986 (ΦΕΚ 92Α) «Τοπική Αυτοδιοίκηση - Περιφερειακή Ανάπτυξη και δημοκρατικός προγραμματισμός».
4. Τις διατάξεις του ν. 2503/1997 (ΦΕΚ 107Α) «Διοίκηση, οργάνωση, στελέχωση της Περιφέρειας, ρύθμιση θεμάτων για την τοπική αυτοδιοίκηση και άλλες διατάξεις».

5. Τις αρ. 3009/11.11.2004 και 87/11.1.2005 (ΦΕΚ 95 Β/2005) αποφάσεις του Γενικού Γραμματέα Περιφέρειας Στερεάς Ελλάδας που αφορούν κατανομή αρμοδιοτήτων στις οργανικές μονάδες της Περιφέρειας μας.

6. Την αρ. 119/2005 (Πρακτικό 12/2005) απόφαση του Δημοτικού Συμβουλίου Διστόμου.

7. Το αρ. 3367/20.9.2005 έγγραφο της Δνσης Τεχνικών Υπηρεσιών Ν. Α. Βοιωτίας.

8. Την από 16.12.2005 αίτηση της ΑΛΟΥΜΙΝΙΟΝ ΤΗΣ ΕΛΛΑΔΟΣ ΑΕ.

9. Την αρ. 4142/20.9.2005 απόφαση της Δνσης Τεχνικών Υπηρεσιών Ν. Α. Βοιωτίας για καθορισμό των οριογραμμών των εν λόγω υδατορεμάτων.

10. Την αρ. 7674/2005 απόφαση της Δνσης Δημοσίων Έργων Περιφέρειας Στερεάς Ελλάδας, που αφορά έγκριση υδραυλικής μελέτης για την οριοθέτηση των εν λόγω υδατορεμάτων, αποφασίζουμε:


Επικυρώνουμε τον καθορισμό των οριογραμμών των υδατορεμάτων «Μετοχίου», «Καλογερικού», «Κλεισούρας» και «Αγίου Αθανασίου» στην περιοχή Αγίου Νικολάου της Παραλίας Διστόμου Ν. Βοιωτίας με τις συντεταγμένες των κορυφών των πολυγωνικών τους γραμμών, όπως αυτές σημειώνονται με πράσινο χρώμα στο θεωρημένο από την Δ/ση Τεχνικών Υπηρεσιών Ν. Α. Βοιωτίας και τον Προϊστάμενο της Δ/σης ΠΕ.ΧΩ. Περιφέρειας Στερεάς Ελλάδας τοπογραφικό διάγραμμα κλίμακα 1:2000, που συνοδεύει την παρούσα και αποτελεί αναπόσπαστο μέρος αυτής.

Η ισχύς της παρούσας αρχίζει από τη δημοσίευσή της στην Εφημερίδα της Κυβερνήσεως.

Η απόφαση αυτή με το συνημμένο της τοπογραφικό διάγραμμα να δημοσιευθεί στην Εφημερίδα της Κυβερνήσεως.


Λαμία, 24 Ιανουαρίου 2006


Ο Γενικός Γραμματέας Περιφέρειας
ΚΩΝΣΤΑΝΤΙΝΟΣ ΕΞΑΡΧΟΣ

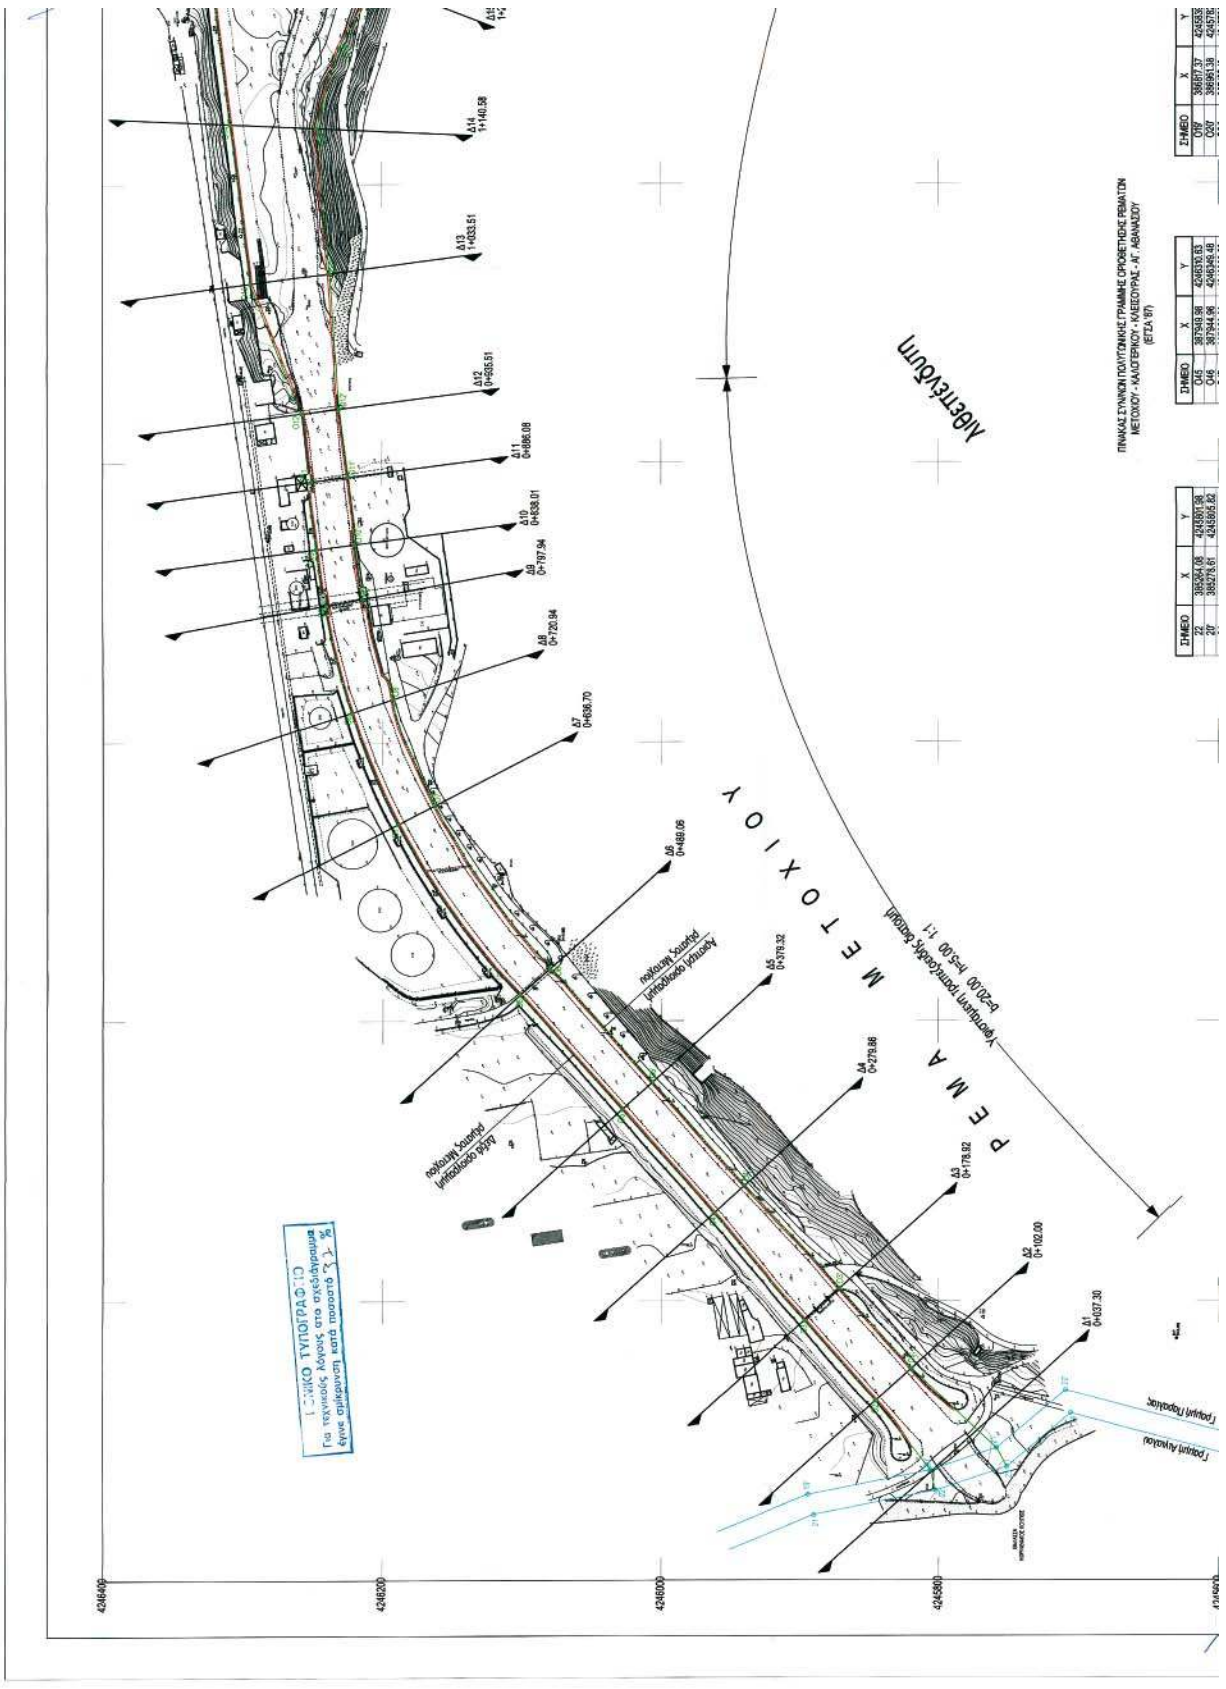





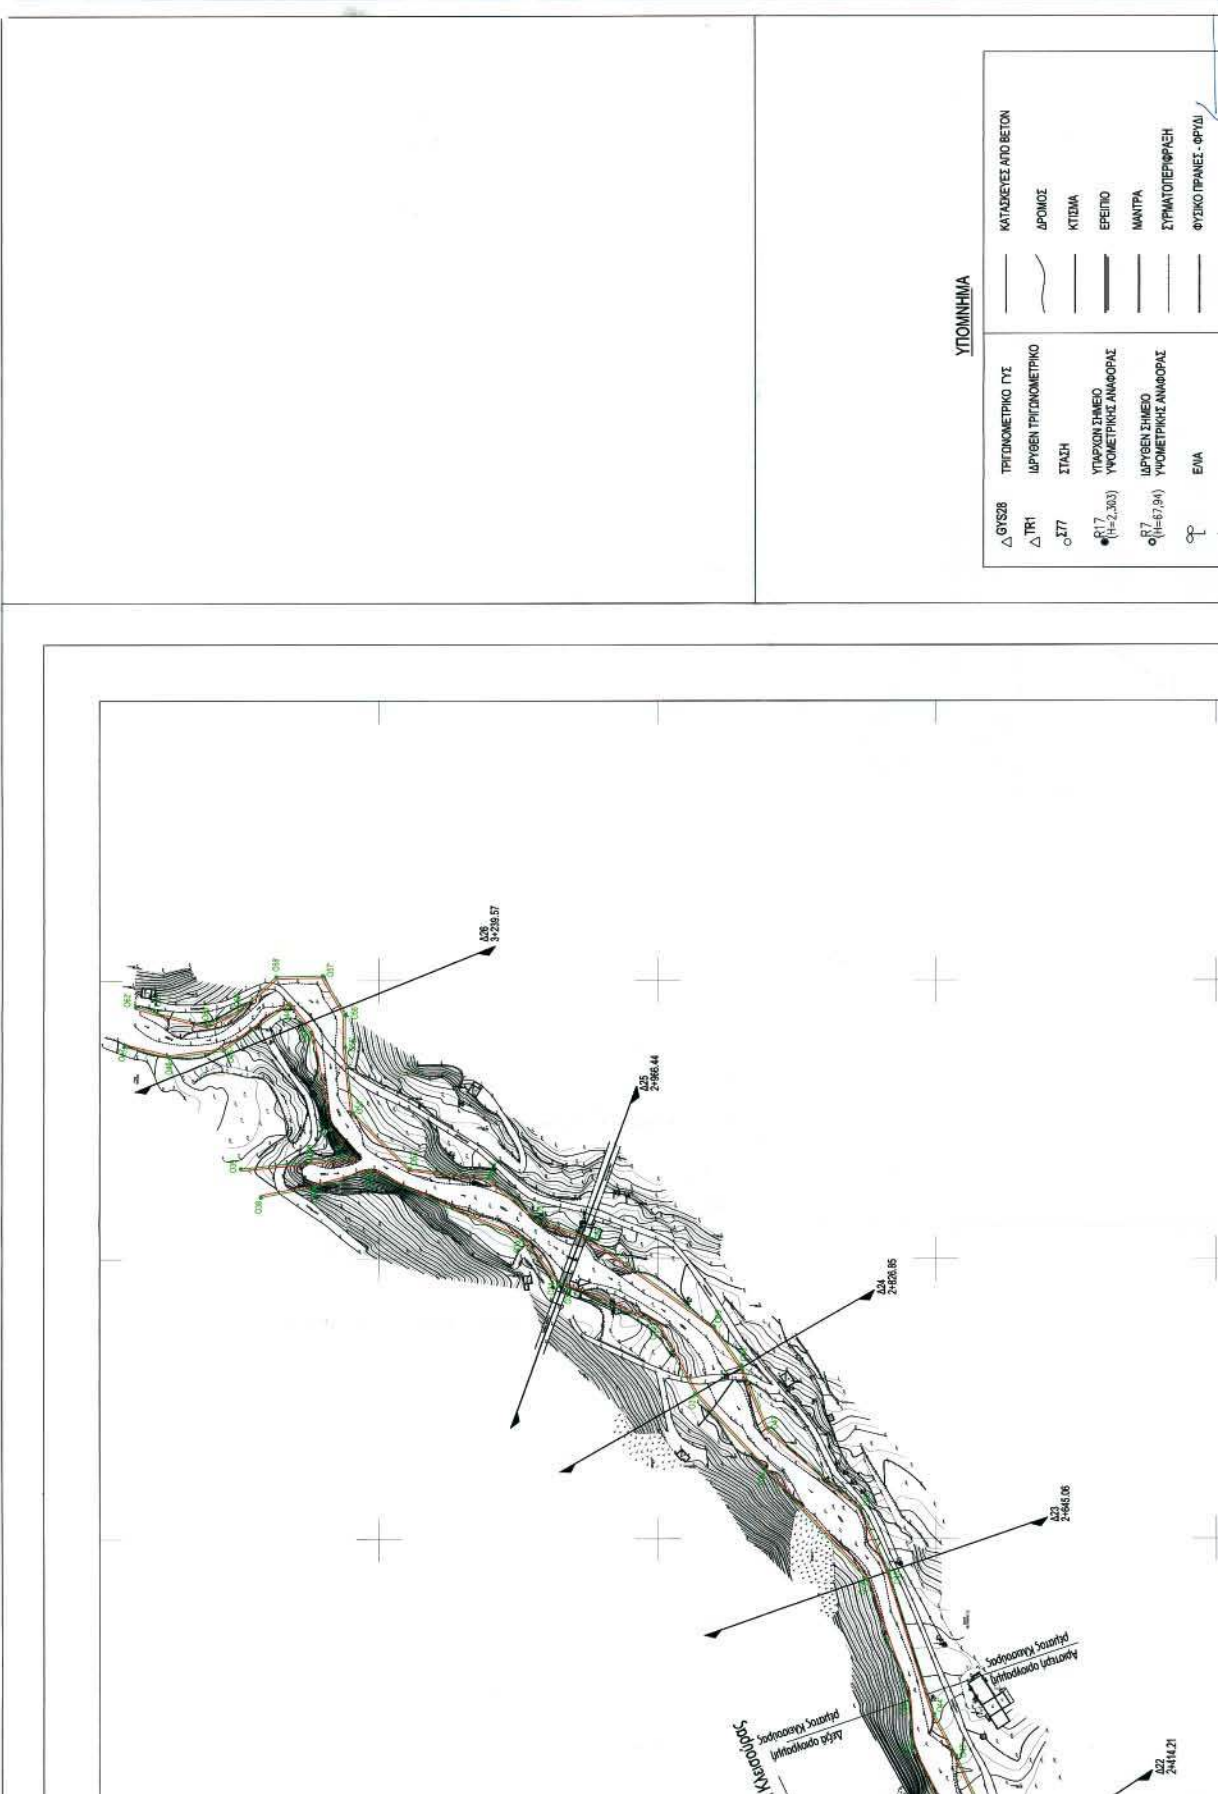

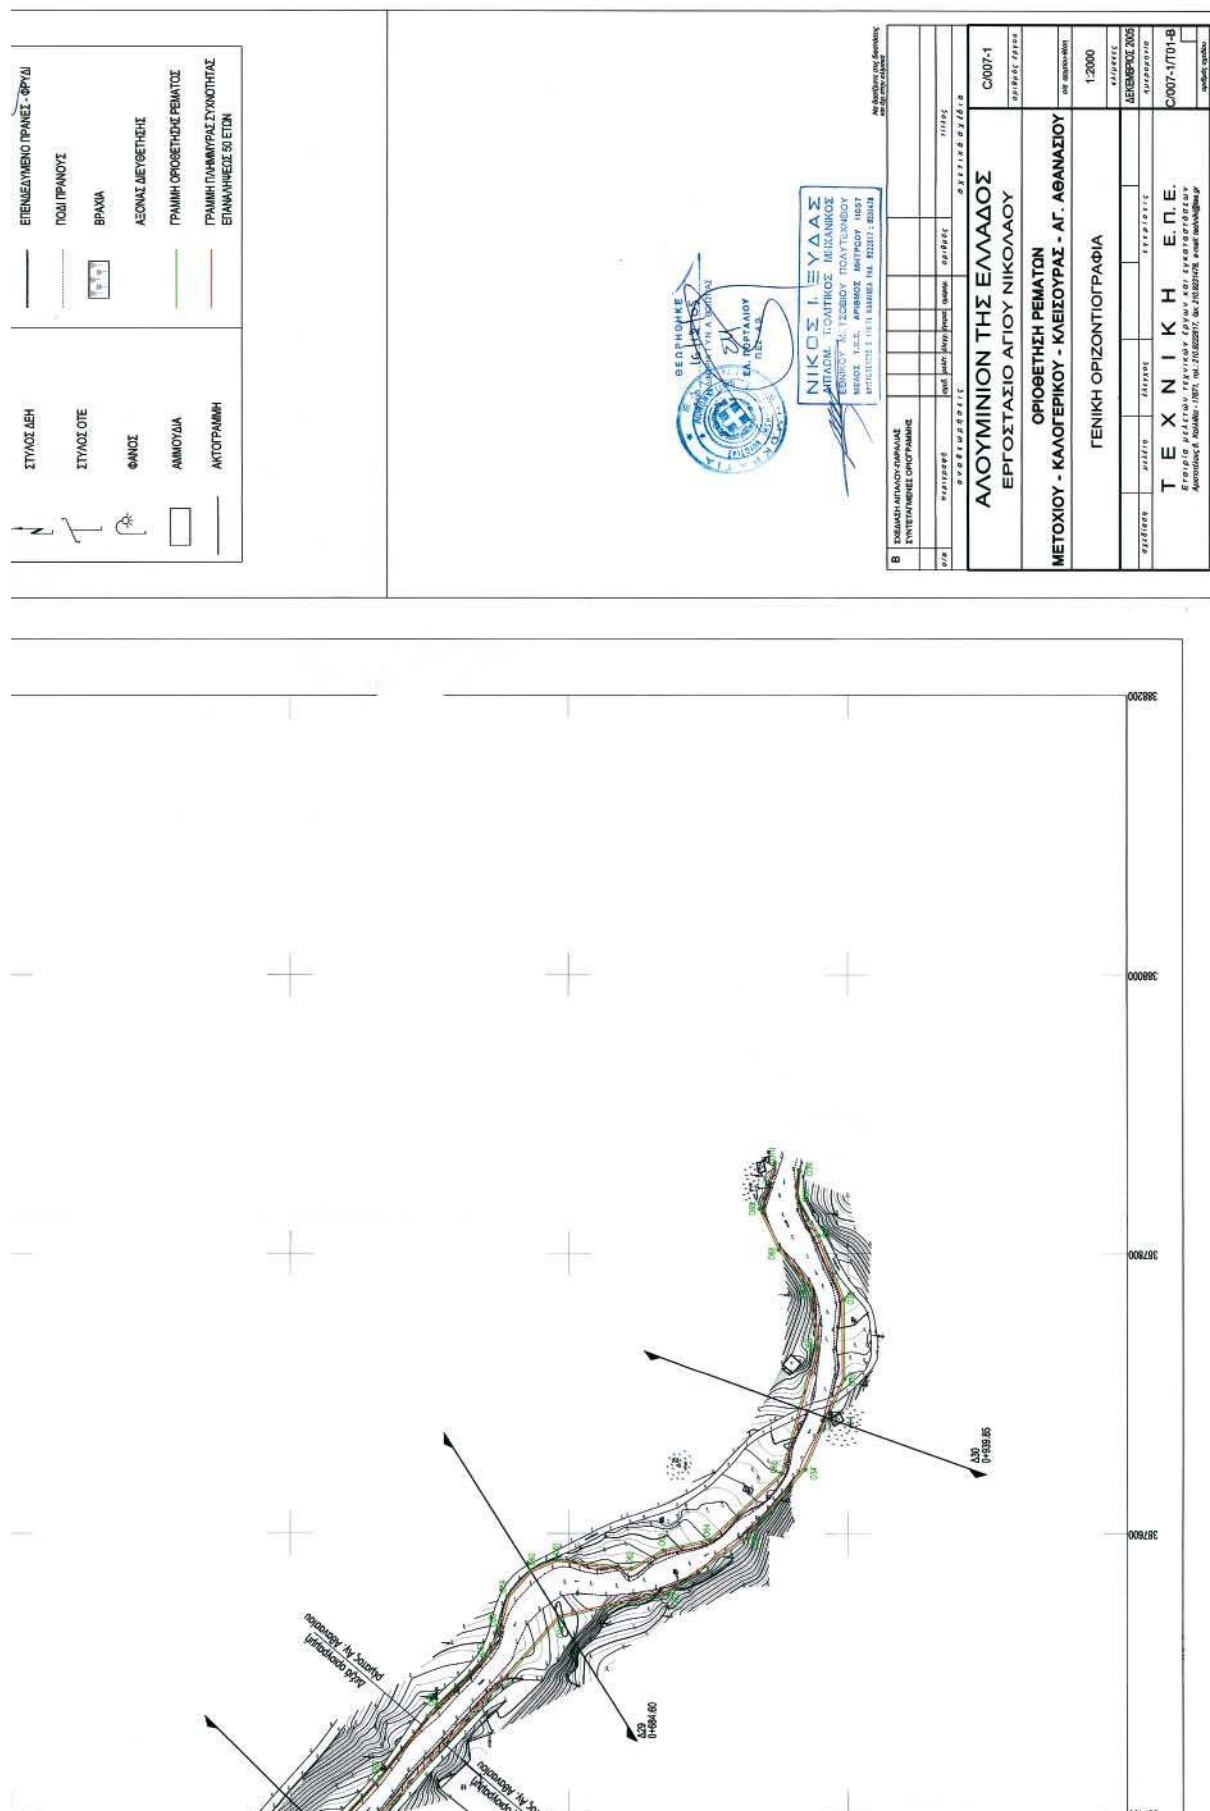

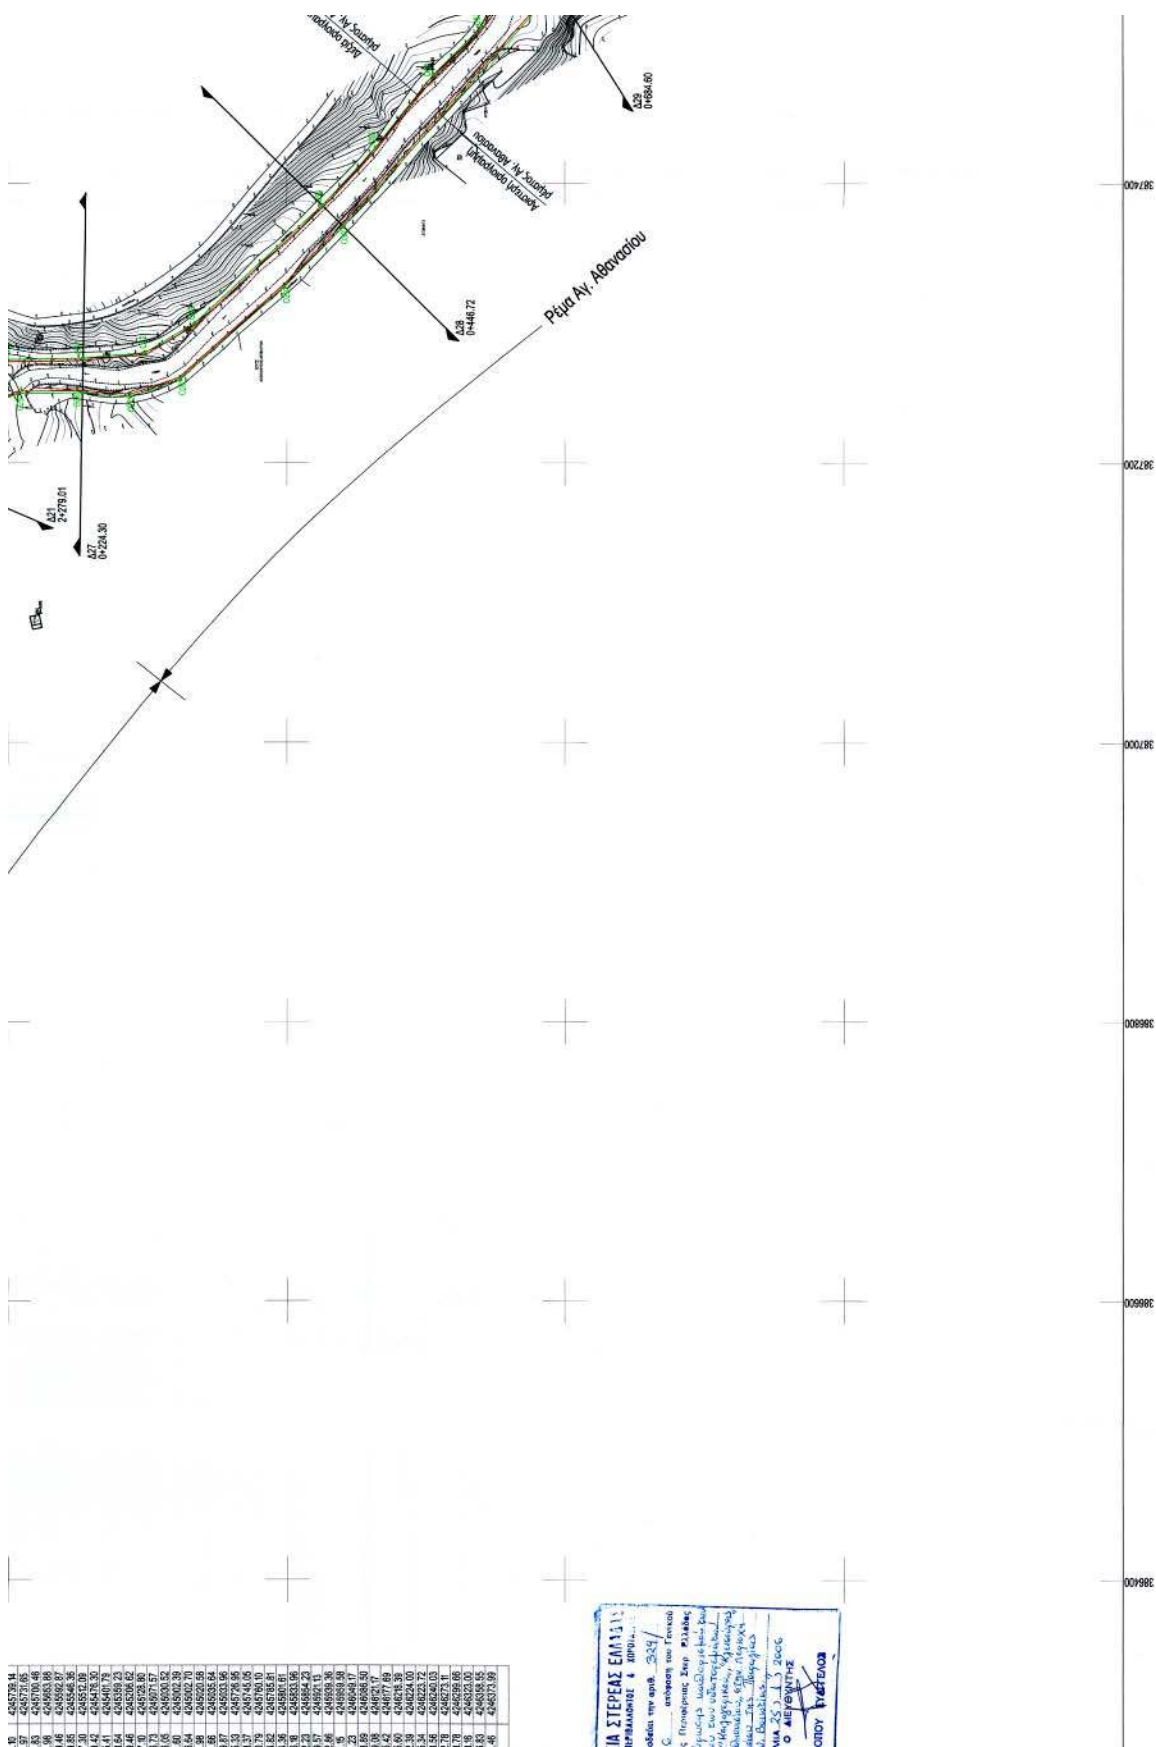


Αριθ. 283

(2)

Εφαρμογή του άρθρου 1 του Νόμου 653/1977 «Περί υποχρεώσεως των παρόδων ιδιοκτητών για την διάνοιξη οδών κ.λπ.» στον επαρχιακό δρόμο Σπάρτης - Σκούρας και ειδικότερα από την Χ.Θ. 0+000,00 έως την Χ.Θ. 2+800,70 (παράκαμψη Ζαγάνας και Πλατάνας).

Ο ΝΟΜΑΡΧΗΣ ΛΑΚΩΝΙΑΣ

Έχοντας υπόψη:

1. Τον Νόμο 653/1977 «Περί υποχρεώσεως των παρόδων ιδιοκτητών για την διάνοιξη οδών κ.λπ.».

2. Τις διατάξεις των παραγράφων 9 και 10 του άρθρου 62 του Νόμου 947/1979 «Περί οικιστικών περιοχών».

3. Τις διατάξεις του π.δ. 929/1974 και την παράγραφο 4 του άρθρου 9 του Νόμου 960/1979 με την οποία μπήκαν σε εφαρμογή νέες διατάξεις απαλλοτριώσεων με επιβάρυνση των παρόδων ιδιοκτητών για τις περιπτώσεις νέων διανοίξεων, διαπλατύνσεων ή βελτιώσεων Εθνικών, Επαρχιακών και Δημοτικών ή Κοινοτικών οδών.

4. Την ανάγκη καθορισμού των περιπτώσεων εφαρμογής του άρθρου 1 του Νόμου 653/1977 σε οδούς όπου προβλέπονται εργασίες βελτιώσεων ή διαπλατύνσεων.

5. Την μελέτη που έχει εγκριθεί για τον επαρχιακό δρόμο Σπάρτης - Σκούρας και ειδικότερα για την παράκαμψη των οικισμών «Ζαγάνας» και «Πλατάνας» από την Χ.Θ. 0+000,00 έως την Χ.Θ. 2+800,70, αποφασίζουμε:

Ορίζουμε:

α) ως βελτιούμενα τα τμήματα για την παράκαμψη των οικισμών «Ζαγάνας» και «Πλατάνας», για τα οποία έχουν εφαρμογή οι διατάξεις του άρθρου 1 του Νόμου 653/1977 τα παρακάτω:

Από Χ.Θ. 0+442,00 έως Χ.Θ. 2+175,28 και

β) ως διαπλατυνόμενα τα ακόλουθα:

Από Χ.Θ. 0+000,00 έως Χ.Θ. 0+442,00

Από Χ.Θ. 2+175,28 έως Χ.Θ. 2+800,70

Η απόφαση αυτή να δημοσιευθεί στην Εφημερίδα της Κυβερνήσεως.

Σπάρτη, 26 Ιανουαρίου 2006

Ο Νομάρχης

ΚΩΝΣΤΑΝΤΙΝΟΣ ΦΟΥΡΚΑΣ



04000841302060008

ΑΠΟ ΤΟ ΕΘΝΙΚΟ ΤΥΠΟΓΡΑΦΕΙΟ

ΚΑΠΟΔΙΣΤΡΙΟΥ 34 * ΑΘΗΝΑ 104 32 * ΤΗΛ. 210 52 79 000 * FAX 210 52 21 004
ΗΛΕΚΤΡΟΝΙΚΗ ΔΙΕΥΘΥΝΣΗ: <http://www.et.gr> - e-mail: webmaster@et.gr