



ΕΦΗΜΕΡΙΣ ΤΗΣ ΚΥΒΕΡΝΗΣΕΩΣ

ΤΗΣ ΕΛΛΗΝΙΚΗΣ ΔΗΜΟΚΡΑΤΙΑΣ

ΤΕΥΧΟΣ ΤΕΤΑΡΤΟ

Αρ. Φύλλου 94

13 Φεβρουαρίου 2006

ΠΕΡΙΕΧΟΜΕΝΑ

ΑΠΟΦΑΣΕΙΣ

Τροποποιήσεις επέκτασης ρυμοτομικού σχεδίου πό- λεως Λεχαινών.....	1
Τροποποίηση ρυμοτομικού σχεδίου Αμαλιάδος στο Ο.Τ. 240.....	2

ΑΠΟΦΑΣΕΙΣ

Αριθ. 6561, 4504	(1)
Τροποποιήσεις επέκτασης ρυμοτομικού σχεδίου πόλεως Λεχαινών.	

Ο ΝΟΜΑΡΧΗΣ ΗΛΕΙΑΣ

Έχοντας υπόψη:

- 1) Τις διατάξεις των άρθρων 3 και 70 του από 17.7.1923 π.δ. «Περί σχεδίων πόλεων και Κωμών του Κράτους», όπως τροποποιήθηκε και συμπληρώθηκε μεταγενέστερα.
- 2) Τις διατάξεις του άρθρου 5 του ν. 3200/1955 «περί Διοικητικής Αποκεντρώσεως», όπως τροποποιήθηκαν και συμπληρώθηκαν.
- 3) Τις διατάξεις του άρθρου 1 του α.ν. 318/1968 όπως τροποποιήθηκαν και συμπληρώθηκαν με το ν.δ. 1018/1971.
- 4) Τις διατάξεις του άρθρου 1 β.δ. 712/1970 «περί καθορισμού των διατηρούμενων αρμοδιοτήτων του Υπουργού Δημοσίων Έργων», που εκδόθηκε κατόπιν του ν.δ. 532/1970, όπως τροποποιήθηκαν και συμπληρώθηκαν με τα β.δ. 677/1971 και 198/1972.
- 5) Τις διατάξεις του άρθρου 2 του ν. 1032/1980 «περί συστάσεως Υ.Χ.Ο.Π.» (Α' 57)..
- 6) Τις διατάξεις του άρθρου 2 του ν. 1337/1983 «Επέκταση πολεοδομικών σχεδίων, οικιστική ανάπτυξη και σχετικές ρυθμίσεις» (Α' 33).
- 7) Τις εγκυκλίου 1/1961 και 8/1975 περί τροποποιήσεως Σχεδίων Πόλεων.
- 8) Το Σχέδιο Πόλεως Λεχαινών, που εγκρίθηκε με το Π.Δ. 24.8.1999 και δημοσιεύθηκε στο ΦΕΚ 868Δ'/1.12.1999.
- 9) Τις διατάξεις του ν. 3044/2002 (ΦΕΚ 197Α'/27.8.2002) και ειδικότερα τα άρθρα 10 και 15 με τα οποία περιέχεται η αρμοδιότητα στο Νομάρχη.
- 10) Την υπ' αριθμ. 118/1997 απόφαση του Νομαρχιακού Συμβουλίου Ηλείας με την οποία ψηφίστηκε ο Οργα-

νισμός Λειτουργίας της Ν.Α. Ηλείας που δημοσιεύθηκε στο ΦΕΚ 314/25.4.1995 τ.Β'.

11) Την υπ' αριθμ. 1116/23.1.2003 απόφασή μας περί ορι-
σμού βοηθών Νομάρχη.

12) Την υπ' αριθμ. 1035/5.2.2003 απόφαση Νομάρχη
Ηλείας «σχετικά με εξουσιοδότηση υπογραφής Απο-
φάσεων κ.λπ. με ΕΝΤΟΛΗ ΝΟΜΑΡΧΗ».

13) Την υπ' αριθμ. (2869-2693)/2003 απόφαση Νομάρχη
Ηλείας «σχετικά με συγκρότηση Συμβουλίου Χ.Ο.Π. Ν.
Ηλείας».

14) Την υπ' αριθμ. 16960/26.10.2005 σχετική με το θέμα
αίτηση της Τ.Υ.Δ.Κ. Ν. Ηλείας με την οποία ζητούνται
οι συγκεκριμένες τροποποιήσεις, για την εύρυθμη λει-
τουργία της Πράξεως Εφαρμογής.

15) Την υπ' αριθμ. 78/2005 απόφαση του Δημοτικού
Συμβουλίου του Δήμου Λεχαινών, με την οποία εγκρί-
νονται οι συγκεκριμένες τροποποιήσεις.

16) Την υπ' αριθμ. 3048/22.7.2005 βεβαίωση Δημάρχου
Λεχαινών που βεβαιώνει την ανάρτηση στο δημοτικό
κατάστημα των διαγραμμάτων των τροποποιήσεων
κατά το χρονικό διάστημα από 6.6.2005 έως 20.6.2005.

17) Τα αποσπάσματα των εφημερίδων στις οποίες δη-
μοσιεύθηκε η ανακοίνωση των εν λόγω τροποποιήσεων
(«Απογευματινή» 3 και 4.6.2005, «Έθνος» 3 και 4.6.2005,
«Πατρίς» 3.6.2005, «Πρώτη» 3.6.2005).

18) Την υπ' αριθμ. 97/2005 απόφαση του Δημοτικού
Συμβουλίου Λεχαινών, με την οποία γνωμοδότησε επί
των ενστάσεων και ενέκρινε τις συγκεκριμένες τρο-
ποποιήσεις.

19) Την με αρ. πρωτ. 2126/27.7.2005 εισηγητική έκθεση
του Τμήματος Πολεοδομίας Αμαλιάδος.

20) Το γεγονός ότι με την ζητούμενη τροποποίηση
δεν επέρχεται μείωση του κοινοχρήστου χώρου πράγμα
το οποίο φαίνεται στην θεωρημένη από την Τ.Υ.Δ.Κ.
Τεχνική Έκθεση του μελετητή και βεβαιώνεται επί των
διαγραμμάτων από τον Δήμαρχο Λεχαινών, αντίθετα
μάλιστα με την εν λόγω τροποποίηση δημιουργείται
αύξηση των κοινοχρήστων χώρων και επιλύονται σημα-
ντικά προβλήματα που παρουσιάστηκαν με την μελέτη
πράξης εφαρμογής η οποία μετά τις συγκεκριμένες
τροποποιήσεις θα λειτουργήσει απρόσκοπτα.

21) Την ομόφωνη γνώμη του Συμβουλίου Χ.Ο.Π. που
διατυπώθηκε στο υπ' αριθμ. 5/2005 πρακτικό αυτού,
αποφασίζει:

Εγκρίνει:

Ι. Τις τροποποιήσεις του Ρυμοτομικού Σχεδίου Πόλεως
Λεχαινών όπως φαίνονται στα συνημμένα έγχρωμα δια-

γράμματα κλίμακας 1:1000 στα οποία οι τροποποιημένες Ρ.Γ. και Ο.Γ. γραμμές συμβολίζονται με έγχρωμη πράσινη και κόκκινη γραμμή αντίστοιχα, ενώ οι καταργούμενες Ρ.Γ. και Ο.Γ. με διακεκομμένη μαύρη γραμμή και επεξηγούνται σαφώς στα υπομνήματα των διαγραμμάτων και συγκεκριμένα:

- Α. Στην Πινακίδα 07.08
1. Την τροποποίηση Ο.Γ. μεταξύ των Ο.Τ. Γ 75 - Γ 76.
 2. Την τροποποίηση Ο.Γ. μεταξύ των Ο.Τ. Γ 78 - Γ 80 - Γ 81.
 3. Την τροποποίηση Ο.Γ. μεταξύ των Ο.Τ. Γ 76 - Γ 78.
 4. Την τροποποίηση Ο.Γ. μεταξύ των Ο.Τ. Χ - Γ 74.
 5. Την τροποποίηση Ο.Γ. μεταξύ των Ο.Τ. Β62 - Γ 72.
 6. Την τροποποίηση Ο.Γ. μεταξύ των Ο.Τ. Γ 79 - Γ 80.
 7. Την τροποποίηση Ο.Γ. μεταξύ των Ο.Τ. Γ 80 - Γ 82.
- Β. Στις Πινακίδες 07.07 και 07.08
8. Την τροποποίηση Ρ.Γ. και Ο.Γ. μεταξύ των Ο.Τ. Γ 80 - Γ 84.
 9. Την μεταφορά του χώρου της παιδικής χαράς από την ιδιοκτησία 060301 στο Ο.Τ. Γ 86.
- Γ. Στην Πινακίδα 06.07
10. Την τροποποίηση των Ο.Γ. και Ρ.Γ. μεταξύ των Ο.Τ. Β 58 - Β 57 - Γ 67 - Γ 70.
 11. Την τροποποίηση τμήματος του Κ.Χ. στο Ο.Τ. Γ 61, Την διαπλάτυνση του πεζοδρόμου μεταξύ των Ο.Τ. Γ 61α και Γ 61 από 5μ. σε 7μ.
- Δ. Στην Πινακίδα 05.07
12. Την δημιουργία Πεζοδρόμου στο Ο.Τ. Γ 55.
 13. Την τροποποίηση των Ρ.Γ. και Ο.Γ. μεταξύ των Ο.Τ. Γ 51 - Γ 53.
 14. Την τροποποίηση τμήματος του Κ.Χ. στο Ο.Τ. Γ 32.
 15. Τον καθορισμό Ο.Γ. επί του περιγράμματος των κτηρίων του Ι.Ν. Αγίου Γερασίμου.
 16. Την δημιουργία Κ.Χ. στο Ο.Τ. Γ 35.
- Ε. Στις Πινακίδες 04.07 και 05.07
17. Την τροποποίηση Ο.Γ. και Ρ.Γ. στα Ο.Τ. Γ 33 - Γ 39.
- ΣΤ. Στις Πινακίδες 05.08 και 06.08
18. Την κατάργηση του πεζοδρόμου μεταξύ των χώρων του σχολείου και του βρεφονηπιακού σταθμού και μετατροπή του από πεζόδρομο σε Κ.Χ.
 19. Την τροποποίηση Ο.Γ. και Ρ.Γ. μεταξύ των Ο.Τ. Γ 04 - Γ 08.
- Π. Την αρίθμηση οικοδομικών τετραγώνων και Κ.Χ. ως αυτή φαίνεται στα συνημμένα έγχρωμα διαγράμματα και η οποία είχε παραληφθεί.
- ΙΙΙ. Την ένταξη του Ο.Τ. Γ 72 στον τομέα Γ, αντί του Δ που ανήκε όπως φαίνεται στο συνημμένο έγχρωμο διάγραμμα (Πινακίδα 07.08)

ΙV. Την τροποποίηση του πολεοδομικού κανονισμού του Σχεδίου Πόλεως Λεχαινών που εγκρίθηκε με το Π.Δ. 24.8.1999 και δημοσιεύθηκε στο ΦΕΚ 868Δ71.12.1999, ως εξής:

Στο άρθρο 5 μετά την υπάρχουσα ενότητα Β, προστίθεται νέα ενότητα, η οποία πλέον αριθμείται ως Γ και έχει ως εξής:

«Γ. Τομέας Γ και Δ:

Κατά παρέκκλιση των προηγούμενων ενοτήτων Α και Β θεωρούνται άρτια και οικοδομήσιμα τα οικοπέδα που προκύπτουν από την οριστική πράξη εφαρμογής της Πολεοδομικής Μελέτης ή προέρχονται από τις εισφορές σε γη σύμφωνα με το άρθρο 8 του ν. 1337/1983, εφόσον έχουν:

Ελάχιστο πρόσωπο: 8,00 μ.

Ελάχιστο εμβαδόν: 150,00 τ.μ.»

Η παλαιά ενότητα Γ ονομάζεται Δ και η παράγραφος 1 αυτής τροποποιείται ως εξής: «Δ. Και για τους δύο τομείς Γ και Δ ισχύουν τα παρακάτω:

1. Επιπλέον των προϋποθέσεων των παραγράφων 1 και 2 της ενότητας Α, της ενότητας Β και της ενότητας Γ απαιτείται, όπως στο οικοδομήσιμο τμήμα των οικοπέδων εγγράφεται κάτοψη κτηρίου με ελάχιστη επιφάνεια: πενήντα (50) τ.μ. και ελάχιστη πλευρά πέντε (5) μέτρα.»

Όλες οι παραπάνω τροποποιήσεις απεικονίζονται λεπτομερώς στα συνημμένα Ρυμοτομικά Διαγράμματα κλίμακας 1:1000, τα οποία υπογράφει ο ιδιώτης μηχανικός Γ. Σωτηράκος, τοπ/φος μηχανικός ως εκπρόσωπος των αναδόχων, υπογράφονται από την επιβλέπουσα μηχανικό της Τ.Υ.Δ.Κ. Λιανού Π., πολ/κο μηχανικό και από τον Προϊστάμενο της ίδιας υπηρεσίας Αλεξόπουλο Γ., πολ/κο μηχανικό, από τα μέλη του ΣΧΟΠ, συνοδεύουν την απόφασή του και αποτελούν παράρτημά της.

Η παρούσα απόφαση που ισχύει από την ημερομηνία δημοσίευσής της να δημοσιευθεί στην Εφημερίδα της Κυβερνήσεως, από δε τις διατάξεις της παρούσας απόφασης δεν προκαλείται δαπάνη εις βάρος του Δημοσίου.

Η απόφαση αυτή να δημοσιευθεί στην Εφημερίδα της Κυβερνήσεως.

Πύργος, 8 Δεκεμβρίου 2005

Ο Νομάρχης κ.α.α.

Ο Αντινομάρχης

ΑΝΤΩΝΗΣ ΚΑΡΑΜΠΕΛΑΣ

ΥΠΟΜΝΗΜΑ

- ΡΥΘΜΟΜΙΚΗ ΓΡΑΜΜΗ
 ΟΙΚΟΔΟΜΙΚΗ ΓΡΑΜΜΗ
 ΡΥΘΜΟΜΙΚΗ ΓΡΑΜΜΗ (ΦΕΚ 868Δ/1999)
 ΟΙΚΟΔΟΜΙΚΗ ΓΡΑΜΜΗ (ΦΕΚ 868Δ/1999)
 ΚΑΤΑΡΓΩΜΕΝΗ ΡΥΘΜΟΜΙΚΗ ΓΡΑΜΜΗ
 ΚΑΤΑΡΓΩΜΕΝΗ ΟΙΚΟΔΟΜΙΚΗ ΓΡΑΜΜΗ
 ΟΡΙΟ ΤΟΜΕΩΝ ΔΟΜΗΣΗΣ
 ΟΡΙΟ ΕΠΕΚΤΑΣΗΣ ΣΧΕΔΙΟΥ ΠΟΛΕΩΣ (ΦΕΚ 868Δ/1999)
 ΑΡΙΘΜΟΣ ΤΟΜΕΑ
 Ο.Τ.Τ/81α Ο.Τ.Τ/46
 ΑΡΙΘΜΟΣ Ο.Τ.
 ΣΥΡΜΑΤΟΠΛΕΓΜΑ
 ΜΑΝΔΡΟΤΟΙΧΟΣ
 ΟΡΙΟ ΔΙΟΚΤΗΣΙΑΣ
 ΟΡΙΟ ΔΙΟΚΤΗΣΙΑΣ ΠΡΟ ΔΙΑΠΛΑΤΤΗΣΗΣ ΟΔΟΥ ΜΥΡΩΝΙΔΗΣ
 ΣΥΜΦΩΡΩΣΗ ΓΡΑΜΜΗ
 1/Κ 1/Π
 ΚΤΗΣΙΑ ΚΕΡΑΜΟΣΚΕΛΕΣ , ΠΛΑΚΟΣΚΕΛΕΣ
 ΑΡΙΘΜΟΣ ΚΤΗΜΑΤΟΛΟΓΙΚΟΥ ΤΕΤΡΑΓΩΝΟΥ
 ΚΤΗΜΑΤΟΛΟΓΙΚΟΣ ΑΡΙΘΜΟΣ ΔΙΟΚΤΗΣΙΑΣ
 ΣΤΙΣΣΟ ΔΕΝ
 ΣΤΙΣΣΟ ΟΤΕ
 ΠΗΓΑΔΙ

ΟΡΟΙ ΔΟΜΗΣΗΣ ΠΕΡΙΟΧΗΣ ΕΠΕΚΤΑΣΗΣ ΣΧΕΔΙΟΥ ΠΟΛΗΣ ΛΕΧΑΙΝΩΝ

[illegible]

ΕΠΙ ΠΛΕΟΝ ΤΩΝ ΑΝΩΤΕΡΩ ΑΠΑΙΤΕΙΤΑΙ ΟΚΩΣ ΣΤΟ ΟΙΚΟΔΟΜΗΜΕΝΟ ΤΜΗΜΑ ΤΩΝ ΟΙΚΟΠΕΔΩΝ
ΕΓΓΡΑΦΕΤΑΙ ΚΑΤΟΦΗ ΚΤΙΡΙΟΥ ΕΛΑΧΙΣΤΗΣ ΕΠΙΦΑΝΕΙΑΣ 50τ.μ. ΚΑΙ ΕΛΑΧΙΣΤΗΣ ΠΛΕΥΡΑΣ 5μ.

ΔΙΑΝΟΜΗ ΠΙΝΑΚΙΔΩΝ

	1/05.09	1/06.09	
1/04.08	1/05.08	1/06.08	1/07.08
1/04.07	1/05.07	1/06.07	1/07.07
1/04.06	1/05.06		

ΕΛΛΗΝΙΚΗ ΔΗΜΟΚΡΑΤΙΑ
ΤΕΧΝΙΚΗ ΠΙΠΡΕΣΙΑ ΔΗΜΩΝ & ΚΟΙΝΟΤΗΤΩΝ

ΠΡΑΞΗ ΕΦΑΡΜΟΓΗΣ
ΕΠΕΚΤΑΣΗΣ ΣΧΕΔΙΟΥ ΠΟΛΗΣ ΛΕΧΑΙΝΩΝ

ΑΡ. ΣΧΕΔΙΟΥ 1/07.08	ΡΥΘΟΤΟΜΙΚΟ ΔΙΑΓΡΑΜΜΑ		
ΚΑΙΜΑΚΑ 11000	ΤΡΟΠΟΠΟΙΗΣΗΣ ΕΠΙ ΤΩΝ Ο.Τ. Β62-172-Χ-174-175-176-178-179-180-181-182-ΧΙΡΟΤ ΠΑΛΑΚΗΣ ΧΑΡΑΣ ΚΑΙ ΧΙΡΟΤ ΣΤΑΘΜΕΤΣΗΣ ΚΑΙ ΣΥΜΠΛΗΡΩΣΗ ΑΡΩΜΙΝΗΣ Ο.Τ.		
ΑΝΑΔΟΧΟΣ	ΗΜΕΡΟΜΗΝΙΑ	ΟΝΟΜΑ	ΥΠΟΓΡΑΦΗ
Διωργανισμός Γραφείο Γ. ΣΥΜΠΛΗΡΩΣΗΣ ΧΑΜΑΛΑΚΗΣ 15 ΠΑΛΑΚΗΣ Ε.Ε. Διεύρ./συν. Σαυγ. 31-33 Διεύρ. Τηλ: 8232333	ΑΠΟ ΤΟΝ ΑΝΑΔΟΧΟ	ΟΚΤΩΒΡΙΟΣ 2005	Γ. ΣΩΤΗΡΑΚΟΣ Τοπογράφος Μητ/ς/εας
ΤΕΧΝΙΚΗ ΤΙΤΡΗΣΗ	ΚΗΡΑΓΙΟΝ	24/10/05	Π. ΔΙΑΝΟΤ Πολιτικός Μητ/ς/εας
ΔΗΜΟΣ & ΚΟΙΝΟΤΗΤΩΝ Ν.ΗΑΕΙΑΣ	ΠΡΟΫΠΟΛΟΓΙΣΜΟΣ	24 ΟΚΤ. 2005	Π. Ε. ΑΚΕΦΟΠΟΥΛΟΣ Πολιτικός Μητ/ς/εας
ΟΚΤΩΒΡΙΟΣ 2005			

ΠΕΡ/ΚΗ ΔΙΟΙΚΗΣΗ Ν. ΗΛΕΙΑΣ
Τ.Υ.Δ.Κ.

ΡΥΘΟΤΟΜΙΚΟ ΔΙΑΓΡΑΜΜΑ

ΔΔ 0536
1/07/07




9/1/06
Ο Διευθυντής

ΕΛΛΗΝΙΚΗ ΔΗΜΟΚΡΑΤΙΑ
ΝΟΜΟΣ ΗΛΕΙΑΣ
ΔΗΜΟΣ Ν. ΗΛΕΙΑΣ


ΚΛΙΜΑΚΑ 1:1000

ΤΕΧΝΙΚΟ ΤΥΠΟΓΡΑ...
Για τεχνικούς λόγους στο σχεδιάγραμμα
έγινε απλοποίηση κατά ποσοστό 33 %


ΝΟΜΟΣ	ΗΛΕΙΑΣ
ΔΗΜΟΣ	ΛΕΧΑΙΩΝ
ΤΟΠΟΓΡΑΦΙΚΑ ΣΤΟΙΧΕΙΑ	ΕΠΙΓΕΑ
ΚΑΤΑΣΤΑΣΙΑΚΑ ΣΤΟΙΧΕΙΑ	ΕΠΙΓΕΑ

ΤΙΟΜΗΝΗΜΑ									
ΡΥΤΟΜΟΙΚΗ ΓΡΑΜΜΗ									
ΟΙΚΟΔΟΜΙΚΗ ΓΡΑΜΜΗ									
ΡΥΤΟΜΟΙΚΗ ΓΡΑΜΜΗ (ΦΕΚ 868Δ/1999)									
ΟΙΚΟΔΟΜΙΚΗ ΓΡΑΜΜΗ (ΦΕΚ 868Δ/1999)									
ΚΑΤΑΡΤΙΣΤΗΝΗ ΡΥΤΟΜΟΙΚΗ ΓΡΑΜΜΗ									
ΚΑΤΑΡΤΙΣΤΗΝΗ ΟΙΚΟΔΟΜΙΚΗ ΓΡΑΜΜΗ									
ΟΡΙΟ ΤΟΜΕΩΝ ΔΟΜΗΣΗΣ									
ΟΡΙΟ ΕΠΕΚΤΑΣΗΣ ΣΧΕΔΙΟΥ ΠΟΛΗΣ (ΦΕΚ 868Δ/1999)									
ΑΡΙΘΜΟΣ ΤΟΜΕΑ									
ΑΡΙΘΜΟΣ Ο.Τ.									
ΣΥΜΒΟΛΟΓΕΙΟ									
ΜΑΝΩΡΟΤΟΧΟΣ									
ΟΡΙΟ ΙΚΣΟΚΤΗΣΙΑΣ									
ΟΡΙΟ ΙΚΣΟΚΤΗΣΙΑΣ ΠΡΟ ΔΙΑΓΡΑΨΤΗΣΗΣ ΟΔΟΥ ΜΤΡΩΝΗΣ									
ΣΥΜΒΟΛΟΓΙΚΗ ΓΡΑΜΜΗ									
ΚΤΙΣΜΑ ΚΕΡΑΜΟΣΚΕΠΕΣ , ΠΛΑΚΟΣΚΕΠΕΣ									
ΑΡΙΘΜΟΣ ΚΤΗΜΑΤΟΛΟΓΙΚΟΥ ΤΕΤΡΑΓΩΝΟΥ									
ΚΤΗΜΑΤΟΛΟΓΙΚΟΣ ΑΡΙΘΜΟΣ ΙΚΣΟΚΤΗΣΙΑΣ									
ΣΤΥΛΟΣ ΔΕΗ									
ΣΤΥΛΟΣ ΟΤΕ									
ΠΗΓΑΥ									
1/Κ 1/Π									
 ΟΤΟ101  									
ΟΡΙΟ ΔΟΜΗΣΗΣ ΠΕΡΙΟΧΗΣ ΕΠΕΚΤΑΣΗΣ ΣΧΕΔΙΟΥ ΠΟΛΗΣ ΛΕΞΑΙΝΩΝ									
TOMEAS	E.A.	ΠΟΣΟΣΤΟ ΚΑΛΥΨΗΣ (%)	ΜΕΓΕΘΟΣ ΤΥΧΟΣ (μ)	ΑΡΙΤΗΡΙΑΤΗΤΑ ΕΜΒΑΔΟ (τ.μ.)	ΟΙΚΟΠ. ΠΡΟΣΘΕΤΟ (μ)	ΠΑΡΕΚΚΛΙΣΕΙΣ ΕΜΒΑΔΟ (τ.μ.)	ΠΡΟΣΘΕΤΟ (μ)		
Γ	0.8	50	8.5 μ.	400	15	300	8	PRO 2-3-1981	
						150	8	PRO 25-7-1979	
						150	8	ΑΠΟ Π.Ε.	
Δ	0.8	50	8.5 μ.	500	15	150	8	ΑΠΟ Π.Ε.	
ΕΠΙ ΠΛΕΟΝ ΤΩΝ ΑΝΩΤΕΡΩ ΑΓΡΑΨΤΕΣ ΟΠΩΣ ΣΤΟ ΟΙΚΟΔΟΜΗΣΙΜΟ ΤΜΗΜΑ ΤΩΝ ΟΙΚΟΠΕΔΩΝ ΕΓΧΡΑΤΕΙΤΑΙ ΚΑΤΩΤΗ ΚΤΙΡΙΟΥ ΕΛΑΧΙΣΤΗΣ ΕΠΙΦΑΝΕΙΑΣ 50γ.μ. ΚΑΙ ΕΛΑΧΙΣΤΗΣ ΠΛΕΥΡΑΣ 5μ.									
ΔΙΑΝΟΜΗ ΠΙΝΑΚΙΔΩΝ									
	1/05.09	1/06.09							
1/04.08	1/05.08	1/06.08	1/07.08						
1/04.07	1/05.07	1/06.07	1/07.07						
1/04.06	1/05.06								
ΕΛΛΗΝΙΚΗ ΔΗΜΟΚΡΑΤΙΑ									
ΤΕΧΝΙΚΗ ΥΠΗΡΕΣΙΑ ΔΗΜΩΝ & ΚΟΙΝΟΤΗΤΩΝ									
ΝΟΜΟΣ ΗΛΕΙΑΣ									
ΠΡΑΞΗ ΕΦΑΡΜΟΓΗΣ									
ΕΠΕΚΤΑΣΗΣ ΣΧΕΔΙΟΥ ΠΟΛΗΣ ΛΕΞΑΙΝΩΝ									
ΑΡ. ΣΧΕΔΙΟΥ 1/07.07		ΡΥΤΟΜΟΙΚΟ ΔΙΑΓΡΑΜΜΑ ΠΡΟΠΟΝΗΣΕΙΣ ΕΠΙ ΤΩΝ Ο.Τ. Β57-170-180-182-184-186 ΚΑΙ ΣΥΜΠΛΗΡΩΣΗ ΑΡΩΜΗΣΕΩΣ Ο.Τ.							
ΚΑΙΜΑΚΑ 1:1000									
ΑΝΑΔΟΧΟΣ	ΠΛΑ ΤΩΝ ΑΝΑΔΟΧΩ	ΗΜΕΡΟΜΗΝΙΑ	ΟΝΟΜΑ	ΥΠΟΓΡΑΦΗ					
Εταιρεία Ανάπτυξης Γ. ΣΥΓΧΡΑΤΟΣ - Χ. ΧΑΜΑΛΑΝΗΣ - Ν. ΠΑΠΑΔΑΚΗ Ε.Ε. Διεύθυνση: Σαυωή 31-33 Λέσβου Τηλ: 8222333	ΠΛΑ ΤΩΝ ΑΝΑΔΟΧΩ	ΟΚΤΩΒΡΙΟΣ 2005	Γ. ΣΥΓΧΡΑΤΟΣ Topografos Μηχ./κτις						
ΤΕΧΝΙΚΗ ΥΠΗΡΕΣΙΑ ΔΗΜΩΝ & ΚΟΙΝΟΤΗΤΩΝ Ν. ΗΛΕΙΑΣ	ΕΠΙΧΡΑΤΙΟΝ	24/10/05	π. ΔΙΑΝΟΥ	Polytechnic. Μηχ./κτις					
	ΠΡΟΪΣΤΑΜΕΝΟΣ	24 ΟΚΤ. 2005	Γ. ΔΕΖΟΠΟΥΛΟΣ	Polytechnic. Μηχ./κτις					
ΟΚΤΩΒΡΙΟΣ 2005									

ΠΕΡ/ΚΗ ΔΙΟΙΚΗΣΗ Ν. ΗΛΕΙΑΣ
Τ.Υ.Δ.Κ.

ΡΥΘΟΤΟΜΙΚΟ ΔΙΑΓΡΑΜΜΑ

ΔΑ 0536
1/06.09

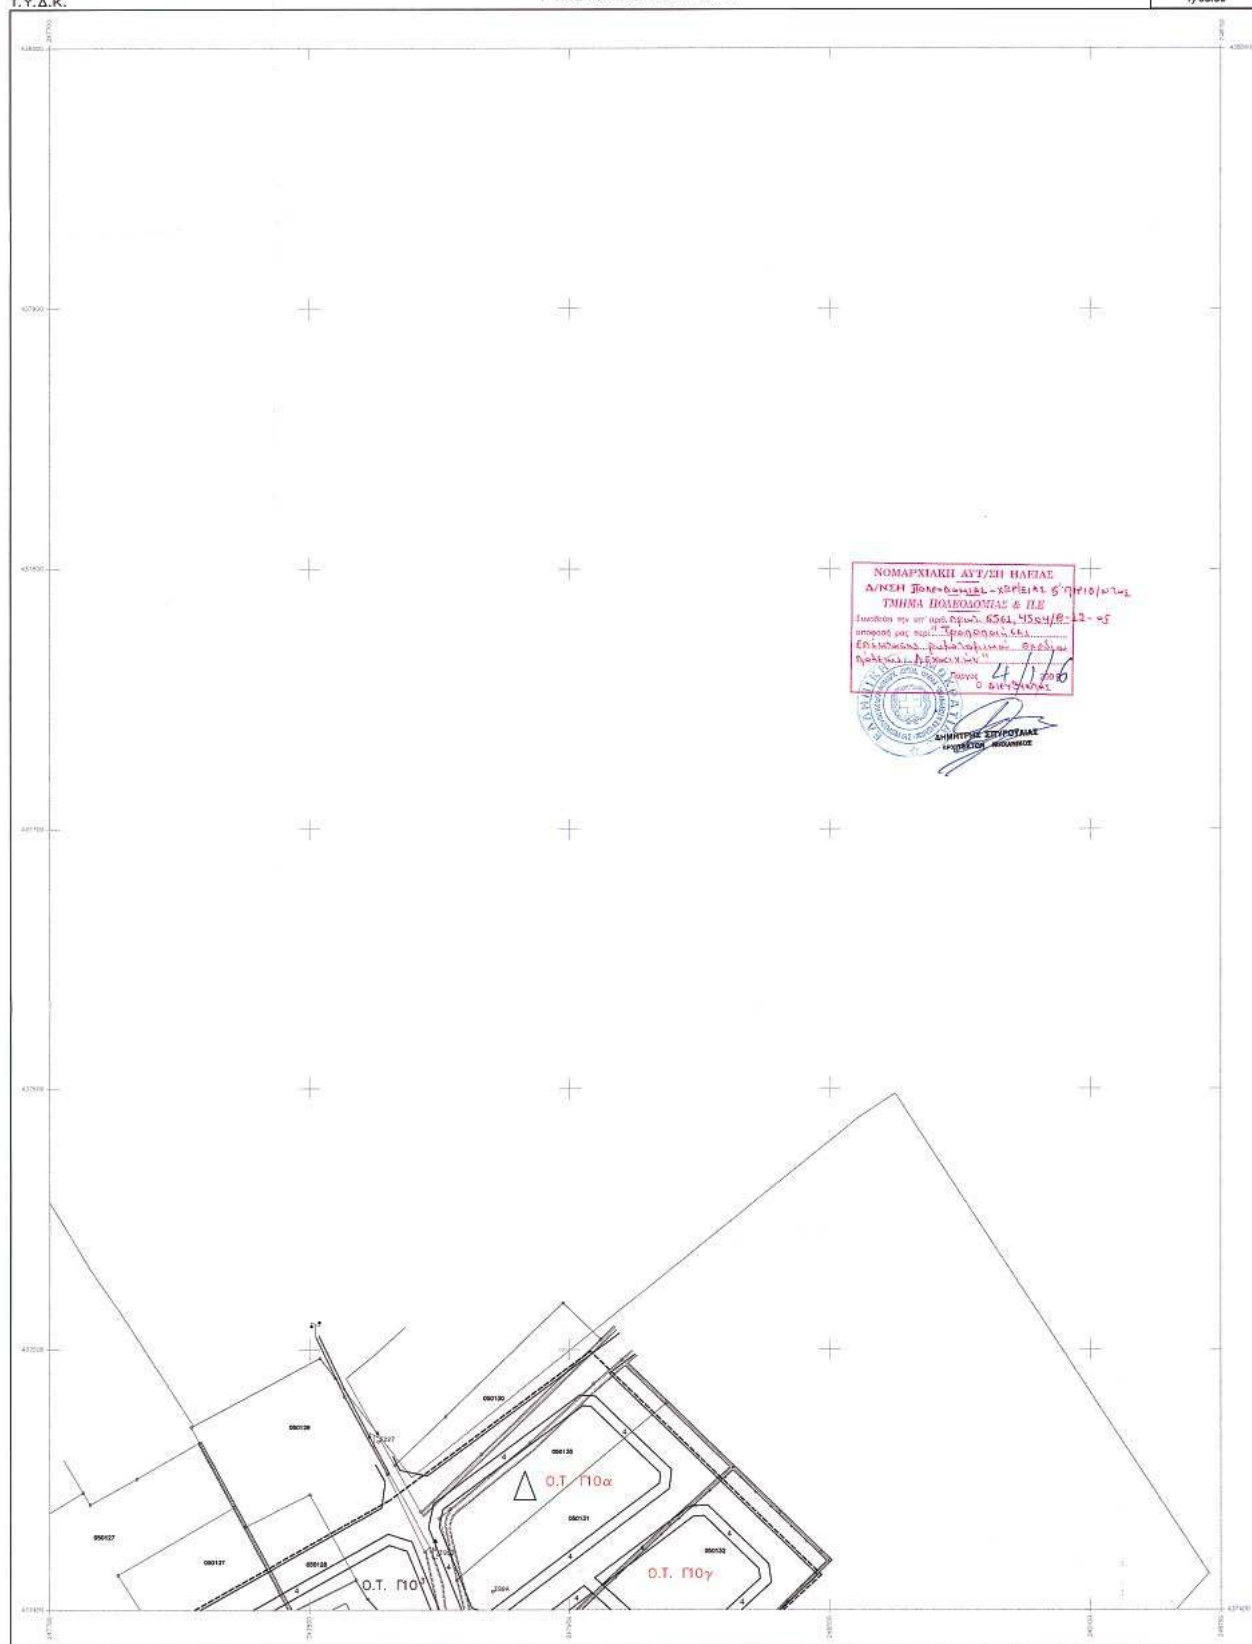

ΝΟΜΑΡΧΙΑΚΗ ΑΥΤ/ΜΗ ΗΛΕΙΑΣ
Δ/ΚΗΣΗ Πολεοδομίας - Χωρικής Οργάνωσης
ΤΜΗΜΑ ΠΟΛΕΟΔΟΜΙΑΣ & Π.Ε.
Παρατίθεται στο υπ' αριθμ. 6564/4384/8-12-05
αποφάσισ της υπ' αριθμ. 1/2009/12/12
ΕΠΙΜΕΛΕΤΗΣ ΠΟΛΕΟΔΟΜΙΑΣ & Π.Ε.
ΗΛΕΙΑΣ Δ. ΚΑΡΑΓΙΩΡΓΗΣ
Τον 4/6/09
Ο ΑΝΤΙΣΥΝΤΑΓΜΑΤΕΥΣ



ΕΛΛΗΝΙΚΟ ΔΑΤΜ
ΣΤΑΘΕΡΑ ΜΕΤΡΗΤΙΚΗ ΠΡΟΒΟΛΗ ΣΤ
ΚΕΝΤΡΙΚΟ ΜΕΣΟΓΕΙΟΝ 49° 49' 40" ΔΕΥΤ.
Ο ΠΕΡΙΜΕΤΡΙΚΟΣ ΤΕΤΡΑΓΩΝΙΣΜΟΣ ΤΟΥ ΔΙΑΓΡΑΜΜΑΤΟΣ
ΕΧΕΙ ΤΗΝ ΠΡΟΒΟΛΗ ΜΕΤΡΗΣΕΩΣ ΤΟΥ ΚΕΝΤΡΙΚΟΥ ΜΕΤΡΗΤΟΥ
ΜΕ 6=27 45 ΚΑΙ ΔΕΥΤ. 2' 15 ΔΕΥΤ. ΔΕΥΤ.

ΚΛΙΜΑΚΑ 1:1000

ΕΘΝΙΚΟ ΤΥΠΟΓΡΑΦΕΙΟ
Για τεχνικούς λόγους στο σχεδιάγραμμα
έγινε επικύρωση κατά ποσοστό 33%

ΝΟΜΟΣ	ΗΛΕΙΑΣ
ΔΗΜΟΣ	ΛΕΚΑΝΙΩΝ
ΤΟΠΟΓΡΑΦΙΚΑ ΣΤΟΙΧΕΙΑ	ΕΠΙΓΕΑ
ΚΤΗΜΑΤΟΛΟΓΙΚΑ ΣΤΟΙΧΕΙΑ	ΕΠΙΓΕΑ

ΥΠΟΜΝΗΜΑ

	ΡΥΜΟΤΟΜΙΚΗ ΓΡΑΜΜΗ
	ΟΙΚΟΔΟΜΙΚΗ ΓΡΑΜΜΗ
	ΡΥΜΟΤΟΜΙΚΗ ΓΡΑΜΜΗ (ΦΕΚ 868Δ/1999)
	ΟΙΚΟΔΟΜΙΚΗ ΓΡΑΜΜΗ (ΦΕΚ 868Δ/1999)
	ΚΑΤΑΡΓΟΥΜΕΝΗ ΡΥΜΟΤΟΜΙΚΗ ΓΡΑΜΜΗ
	ΚΑΤΑΡΓΟΥΜΕΝΗ ΟΙΚΟΔΟΜΙΚΗ ΓΡΑΜΜΗ
	ΟΡΙΟ ΤΟΜΕΩΝ ΔΟΜΗΣΗΣ
	ΟΡΙΟ ΕΠΕΚΤΑΣΗΣ ΣΧΕΔΙΟΥ ΠΟΛΕΩΣ (ΦΕΚ 868Δ/1999)
	ΑΡΙΘΜΟΣ ΤΟΜΕΑ
	ΑΡΙΘΜΟΣ Ο.Τ.
	ΣΤΡΩΜΑΤΟΠΛΕΓΜΑ
	ΜΑΝΔΡΟΤΟΙΧΟΣ
	ΟΡΙΟ ΙΔΙΟΚΤΗΣΙΑΣ
	ΟΡΙΟ ΙΔΙΟΚΤΗΣΙΑΣ ΠΡΟ ΔΙΑΠΛΑΤΥΝΣΗΣ ΟΔΟΥ ΜΤΡΕΙΝΗΣ
	ΣΩΗΡΩΔΟΜΙΚΗ ΓΡΑΜΜΗ
	ΚΤΙΣΜΑ ΚΕΡΑΜΟΣΚΕΠΕΣ, ΠΛΑΚΟΣΚΕΠΕΣ
	ΑΡΙΘΜΟΣ ΚΤΗΜΑΤΟΛΟΓΙΚΟΥ ΤΕΤΡΑΓΩΝΟΥ
	ΚΤΗΜΑΤΟΛΟΓΙΚΟΣ ΑΡΙΘΜΟΣ ΙΔΙΟΚΤΗΣΙΑΣ
	ΣΤΥΛΟΣ ΔΕΗ
	ΣΤΥΛΟΣ ΟΤΕ
	ΠΥΛΩΔ

ΟΡΟΙ ΔΟΜΗΣΗΣ ΠΕΡΙΟΧΗΣ ΕΠΕΚΤΑΣΗΣ ΣΧΕΔΙΟΥ ΠΟΛΗΣ ΛΕΧΑΙΝΩΝ

ΤΟΜΕΑΣ	Σ.Δ.	ΠΡΟΣΕΤΟ ΚΑΛΥΨΗΣ (%)	ΜΕΓΕΤΟ ΤΥΠΟΣ (α)	ΑΡΤΙΟΤΗΤΑ ΟΙΚΟΥ ΕΜΒΛΑΔΙ (τ.μ.)	ΠΡΟΣΕΤΟ (α)	ΕΜΒΛΑΔΙ ΠΡΟΣΕΤΟ (τ.μ.)	ΠΑΡΕΚΚΛΙΣΕΙΣ
Γ	0.8	50	8.5μ.	400	15	300	8 ΠΡΟ 2-3-1981
						150	8 ΠΡΟ 25-7-1979
						150	8 ΑΠΟ Π.Ε.
Δ	0.8	50	8.5μ.	500	15	150	8 ΑΠΟ Π.Ε.

ΕΠΙ ΠΛΕΟΝ ΤΩΝ ΑΝΩΤΕΡΩ ΑΠΑΙΤΕΙΤΑΙ ΟΠΩΣ ΣΤΟ ΟΙΚΟΔΟΜΗΜΕΝΟ ΤΜΗΜΑ ΤΩΝ ΟΙΚΟΠΕΔΩΝ ΕΓΓΡΑΦΕΤΑΙ ΚΑΤΩΝΗ ΚΤΗΡΙΟΥ ΕΛΑΧΙΣΤΗΣ ΕΠΙΘΑΝΕΙΑΣ 50τ.μ. ΚΑΙ ΕΛΑΧΙΣΤΗΣ ΠΥΞΤΡΑΣ 5μ.

ΔΙΑΝΟΜΗ ΠΙΝΑΚΙΔΩΝ

	1/05.09	1/06.09	
1/04.08	1/05.08	1/06.08	1/07.08
1/04.07	1/05.07	1/06.07	1/07.07
1/04.06	1/05.06		

ΕΛΛΗΝΙΚΗ ΔΗΜΟΚΡΑΤΙΑ
ΤΕΧΝΙΚΗ ΤΠΗΡΕΣΙΑ ΔΗΜΩΝ & ΚΟΙΝΟΤΗΤΩΝ
ΝΟΜΟΥ ΗΛΕΙΑΣ

ΠΡΑΞΗ ΕΦΑΡΜΟΓΗΣ
ΕΠΕΚΤΑΣΗΣ ΣΧΕΔΙΟΥ ΠΟΛΗΣ ΛΕΧΑΙΝΩΝ

ΑΡ. ΣΧΕΔΙΟΥ 1/06.09	ΡΥΜΟΤΟΜΙΚΟ ΔΙΑΓΡΑΜΜΑ ΣΤΗΜΙΑΝΟΡΘΗ ΑΡΙΘΜΗΣΗΣ Ο.Τ.
ΚΑΙΜΑΚΑ 1:1000	
ΑΝΑΔΟΧΟΣ	ΗΜΕΡΟΜΗΝΙΑ
Εταιρεία Γ. ΣΥΓΓΡΑΚΤΕΣ-Κ. ΥΑΜΑΛΙΑΝΗΣ - Π. ΠΑΠΑΔΑΚΗ Ε.Ε. Διεύρ./τηλ: 26404 21-23 Διεύρ. Τηλ: 6232333	24/10/05
ΤΕΧΝΙΚΗ ΤΠΗΡΕΣΙΑ ΔΗΜΩΝ & ΚΟΙΝΟΤΗΤΩΝ Ν.ΗΛΕΙΑΣ	24 ΟΚΤ. 2005
ΕΠΙΣΤΑΣΗ	Π. ΑΛΑΝΟΥ Πολύτιμος-Μητ/κος
ΠΡΟΫΠΛΗΡΩΣΗ	Π. ΑΛΑΝΟΥ Πολύτιμος-Μητ/κος
ΟΚΤΩΒΡΙΟΣ 2005	

ΥΠΟΜΝΗΜΑ

	ΡΥΜΟΤΟΜΙΚΗ ΓΡΑΜΜΗ
	ΟΙΚΟΔΟΜΙΚΗ ΓΡΑΜΜΗ
	ΡΥΜΟΤΟΜΙΚΗ ΓΡΑΜΜΗ (ΦΕΚ 868Δ/1999)
	ΟΙΚΟΔΟΜΙΚΗ ΓΡΑΜΜΗ (ΦΕΚ 868Δ/1999)
	ΚΑΤΑΡΓΟΥΜΕΝΗ ΡΥΜΟΤΟΜΙΚΗ ΓΡΑΜΜΗ
	ΚΑΤΑΡΓΟΥΜΕΝΗ ΟΙΚΟΔΟΜΙΚΗ ΓΡΑΜΜΗ
	ΟΡΙΟ ΤΟΜΕΩΝ ΔΟΜΗΣΗΣ
	ΟΡΙΟ ΕΠΕΚΤΑΣΗΣ ΣΧΕΔΙΟΥ ΠΟΛΕΩΣ (ΦΕΚ 868Δ/1999)
	ΑΡΙΘΜΟΣ ΤΟΜΕΑ
	ΑΡΙΘΜΟΣ Ο.Τ.
	ΣΤΡΩΜΑΤΟΠΛΕΓΜΑ
	ΜΑΧΑΙΡΟΤΟΙΧΟΣ
	ΟΡΙΟ ΙΔΙΟΚΤΗΣΙΑΣ
	ΟΡΙΟ ΙΔΙΟΚΤΗΣΙΑΣ ΠΡΟ ΔΙΑΠΛΑΤΥΝΣΗΣ ΟΔΟΥ ΜΥΡΕΙΝΗΣ
	ΣΙΩΡΟΔΡΟΜΙΚΗ ΓΡΑΜΜΗ
	ΚΤΗΣΗ ΚΕΡΑΜΟΣΚΕΠΕΣ, ΠΛΑΚΟΣΚΕΠΕΣ
	ΑΡΙΘΜΟΣ ΚΤΗΜΑΤΟΛΟΓΙΚΟΥ ΤΕΤΡΑΓΩΝΟΥ
	ΚΤΗΜΑΤΟΛΟΓΙΚΟΣ ΑΡΙΘΜΟΣ ΙΔΙΟΚΤΗΣΙΑΣ
	ΣΤΥΛΟΣ ΔΕΗ
	ΣΤΥΛΟΣ ΟΤΕ
	ΠΗΓΑΔΙ

ΟΡΟΙ ΔΟΜΗΣΗΣ ΠΕΡΙΟΧΗΣ ΕΠΕΚΤΑΣΗΣ ΣΧΕΔΙΟΥ ΠΟΛΗΣ ΛΕΧΑΙΝΩΝ

ΤΟΜΕΑΣ	Σ.Δ.	ΠΟΣΟΣΤΟ ΚΑΛΥΨΗΣ (%)	ΜΕΓΕΘΟΣ ΤΥΧΟΣ (μ)	ΑΡ. ΠΡΟΤΗΤΑ ΟΙΚΟΥ	ΕΜΒΛΑΔΟ ΠΡΟΣΩΠΟΥ (τ.μ.)	ΠΑΡΕΚΚΛΗΣΕΙΣ	ΕΜΒΛΑΔΟ ΠΡΟΣΩΠΟΥ (τ.μ.)
Γ	0.8	50	8.5 μ.	400	15	300	8
						150	8
						150	8
Δ	0.8	50	8.5 μ.	500	15	150	8
						150	8

ΕΠΙ ΠΛΕΟΝ ΤΩΝ ΑΝΩΤΕΡΩ ΑΝΑΓΕΙΤΑΙ ΟΠΩΣ ΣΤΟ ΟΙΚΟΔΟΜΗΜΟ ΤΜΗΜΑ ΤΩΝ ΟΙΚΟΠΕΔΩΝ ΕΠΙΤΡΑΠΕΤΑΙ ΚΑΤΟΧΗ ΚΤΙΡΙΟΥ ΕΛΑΧΙΣΤΗΣ ΕΠΙΦΑΝΕΙΑΣ 50τ.μ. ΚΑΙ ΕΛΑΧΙΣΤΗΣ ΠΛΕΥΡΑΣ 5μ.

ΔΙΑΝΟΜΗ ΠΙΝΑΚΙΔΩΝ

	1/05.09	1/06.09	
1/04.08	1/05.08	1/06.08	1/07.08
1/04.07	1/05.07	1/06.07	1/07.07
1/04.06	1/05.06		

ΕΛΛΗΝΙΚΗ ΔΗΜΟΚΡΑΤΙΑ
ΤΕΧΝΙΚΗ ΥΠΗΡΕΣΙΑ ΔΗΜΩΝ & ΚΟΙΝΟΤΗΤΩΝ
ΝΟΜΟΥ ΗΛΕΙΑΣ

ΠΡΑΞΗ ΕΦΑΡΜΟΓΗΣ
ΕΠΕΚΤΑΣΗΣ ΣΧΕΔΙΟΥ ΠΟΛΗΣ ΛΕΧΑΙΝΩΝ

ΑΡ. ΣΧΕΔΙΟΥ 1/06.08	ΡΥΜΟΤΟΜΙΚΟ ΔΙΑΓΡΑΜΜΑ		
ΚΑΙΜΑΚΑ 1:1000	ΠΡΟΠΟΝΟΜΕΣ ΕΠΙ ΤΩΝ Ο.Τ. 108-109-Κ.Χ.(114#)-ΧΩΡΟΤ ΕΧΘΕΛΟΥΤ-ΒΡΕΦΟΝ. ΣΤΑΘΜΟΤ ΚΑΙ ΣΤΗΜΑΤΗΡΟΝ ΑΡΙΘΜΕΝΕΣ Ο.Τ.		
ΑΝΑΔΟΧΟΣ	ΗΜΕΡΟΜΗΝΙΑ	ΟΝΟΜΑ	ΥΠΟΓΡΑΦΗ
Εταιρεία Γ. ΣΥΝΤΡΑΚΟΣ-Κ. ΣΑΜΑΛΑΔΗΣ - Π. ΠΑΠΑΔΑΚΗ Ε.Ε. Διακ/ση: Σελήνη 31-33 Αθήνα Τηλ: 6222333	ΓΙΑ ΤΩΝ ΑΝΑΔΟΧΩ	ΟΚΤΩΒΡΙΟΥ 2005	Γ. ΣΥΝΤΡΑΚΟΣ Υποπρόεδρος Μητ/κος
ΤΕΧΝΙΚΗ ΥΠΗΡΕΣΙΑ ΔΗΜΩΝ & ΚΟΙΝΟΤΗΤΩΝ Ν.ΗΛΕΙΑΣ	ΕΠΙΒΛΕΠΩΝ ΠΡΟΕΣΤΑΜΕΝΟΣ	24/10/05 24 ΟΚΤ. 2005	Π. ΔΙΑΝΟΥ Πολιτικός Μητ/κος Γ. ΑΛΕΞΟΠΟΥΛΟΣ Πολιτικός Μητ/κος
ΟΚΤΩΒΡΙΟΣ 2005			

ΤΥΠΟΜΝΗΜΑ

	ΡΥΤΟΤΟΜΙΚΗ ΓΡΑΜΜΗ
	ΟΙΚΟΔΟΜΙΚΗ ΓΡΑΜΜΗ
	ΡΥΤΟΤΟΜΙΚΗ ΓΡΑΜΜΗ (ΦΕΚ 868Δ/1999)
	ΟΙΚΟΔΟΜΙΚΗ ΓΡΑΜΜΗ (ΦΕΚ 868Δ/1999)
	ΚΑΤΑΡΓΩΤΗΜΕΝΗ ΡΥΤΟΤΟΜΙΚΗ ΓΡΑΜΜΗ
	ΚΑΤΑΡΓΩΤΗΜΕΝΗ ΟΙΚΟΔΟΜΙΚΗ ΓΡΑΜΜΗ
	ΟΡΙΟ ΤΟΜΕΩΝ ΔΟΜΗΣΗΣ
	ΟΡΙΟ ΕΠΕΚΤΑΣΗΣ ΣΧΕΔΙΟΥ ΠΟΛΗΣ (ΦΕΚ 868Δ/1999)
	ΑΡΙΘΜΟΣ ΤΟΜΕΑ
	ΑΡΙΘΜΟΣ Ο.Τ.
	ΣΤΡΩΜΑΤΟΠΛΕΓΜΑ
	ΜΑΝΔΡΟΤΟΙΧΟΣ
	ΟΡΙΟ ΙΔΙΟΚΤΗΣΙΑΣ
	ΟΡΙΟ ΙΔΙΟΚΤΗΣΙΑΣ ΠΡΟ ΔΙΑΠΛΩΤΗΣΗΣ ΟΔΟΥ ΜΥΡΘΙΝΗΣ
	ΣΥΝΗΡΩΔΟΜΙΚΗ ΓΡΑΜΜΗ
	ΚΤΙΣΜΑ ΚΕΡΑΜΟΣΚΕΠΗΣ, ΠΛΑΚΟΣΚΕΠΗΣ
	ΑΡΙΘΜΟΣ ΚΤΗΜΑΤΟΛΟΓΙΚΟΥ ΤΕΤΡΑΓΩΝΟΥ
	ΚΤΗΜΑΤΟΛΟΓΙΚΟΣ ΑΡΙΘΜΟΣ ΙΔΙΟΚΤΗΣΙΑΣ
	ΣΤΥΛΟΣ ΔΕΗ
	ΣΤΥΛΟΣ ΟΤΕ
	ΠΥΡΓΑΔΙ

ΟΡΟΙ ΔΟΜΗΣΗΣ ΠΕΡΙΟΧΗΣ ΕΠΕΚΤΑΣΗΣ ΣΧΕΔΙΟΥ ΠΟΛΗΣ ΛΕΧΑΙΝΩΝ

ΤΟΜΕΑΣ	Σ.Δ.	ΠΟΣΟΣΤΟ ΚΑΛΥΨΗΣ (%)	ΜΕΤΕΤΟ ΤΥΠΟΣ (μ)	ΑΡΤΙΟΤΗΤΑ ΟΙΚΟΠ. ΕΜΒΑΔΟ (τ.μ.)	ΠΡΟΣΠΟ (α)	ΕΜΒΑΔΟ ΠΡΟΣΠΟ (τ.μ.)	ΠΡΟΣΠΟ (α)	ΠΡΟ 2-3-1981	ΠΡΟ 25-7-1979	ΑΠΟ Π.Ε.
Γ	0.8	50	8.5μ.	400	15	300	8	ΠΡΟ 2-3-1981	ΠΡΟ 25-7-1979	ΑΠΟ Π.Ε.
Δ	0.8	50	8.5μ.	500	15	150	8	ΑΠΟ Π.Ε.		

ΕΠΙ ΠΛΕΟΝ ΤΩΝ ΑΝΩΤΕΡΩ ΑΠΑΙΤΕΙΤΑΙ ΟΠΩΣ ΣΤΟ ΟΙΚΟΔΟΜΗΜΕΝΟ ΤΜΗΜΑ ΤΩΝ ΟΙΚΟΠΕΔΩΝ ΕΙΣΤΡΑΦΕΤΑΙ ΚΑΤΩΦΗ ΚΤΙΡΙΟΥ ΕΛΑΧΙΣΤΗΣ ΕΠΙΦΑΝΕΙΑΣ 50 τ.μ. ΚΑΙ ΕΛΑΧΙΣΤΗΣ ΠΛΕΥΡΑΣ 5μ.

ΔΙΑΝΟΜΗ ΠΙΝΑΚΙΔΩΝ

	1/05.09	1/08.09	
1/04.08	1/05.08	1/06.08	1/07.08
1/04.07	1/05.07	1/06.07	1/07.07
1/04.06	1/05.06		

ΕΛΛΗΝΙΚΗ ΔΗΜΟΚΡΑΤΙΑ
ΤΕΧΝΙΚΗ ΥΠΗΡΕΣΙΑ ΔΗΜΩΝ & ΚΟΙΝΟΤΗΤΩΝ
ΝΟΜΟΥ ΗΛΕΙΑΣΠΡΑΞΗ ΕΦΑΡΜΟΓΗΣ
ΕΠΕΚΤΑΣΗΣ ΣΧΕΔΙΟΥ ΠΟΛΗΣ ΛΕΧΑΙΝΩΝ

ΑΡ. ΣΧΕΔΙΟΥ

1/06.07

ΡΥΤΟΤΟΜΙΚΟ ΔΙΑΓΡΑΜΜΑ

ΤΡΟΠΟΠΟΙΗΣΗ ΕΠΙ ΤΩΝ Ο.Τ. Β57-Β58-Β59-Β61-
-Β67- Β70-Κ.Χ.(Β4α) ΚΑΙ ΣΥΜΠΛΗΡΩΣΗ ΑΡΙΘΜΗΣΗΣ Ο.Τ.

ΑΝΑΔΟΧΟΣ	ΗΜΕΡΟΜΗΝΙΑ	ΟΝΟΜΑ	ΥΠΟΓΡΑΦΗ
Διευρυνόμενη Γραφείο Γ. ΣΟΤΗΡΑΚΟΣ-Κ. ΧΑΜΑΛΑΛΗΣ - Π. ΠΑΠΑΔΑΚΗ Ε.Ε. Διακ/ση: Τελεφ 31-83 Αθήνα Τηλ: 823233	ΠΑ ΤΩΝ ΑΝΑΔΟΧΩ	ΟΚΤΩΒΡΙΟΣ 2005	Γ. ΣΟΤΗΡΑΚΟΣ Τοπoγpαφoς Μηχ/κος
ΤΕΧΝΙΚΗ ΥΠΗΡΕΣΙΑ ΔΗΜΩΝ & ΚΟΙΝΟΤΗΤΩΝ Ν.ΗΛΕΙΑΣ	ΕΠΙΒΛΕΠΩΝ ΠΡΟΪΣΤΑΜΕΝΟΣ	24/10/05 24 ΟΚΤ. 2005	Π. ΔΙΑΝΟΥ Πολετικός Μηχ/κος ΑΔΕΥΚΟΠΟΙΟΥΣ Πολετικός Μηχ/κος

ΟΚΤΩΒΡΙΟΣ 2005

ΤΙΟΜΗΝΗΜΑ

_____ ΡΥΤΟΜΟΙΚΗ ΓΡΑΜΜΗ

_____ ΟΙΚΟΔΟΜΙΚΗ ΓΡΑΜΜΗ

_____ ΡΥΤΟΜΟΙΚΗ ΓΡΑΜΜΗ (ΦΕΚ 868Δ/1999)

_____ ΟΙΚΟΔΟΜΙΚΗ ΓΡΑΜΜΗ (ΦΕΚ 868Δ/1999)

----- ΚΑΤΑΡΤΙΣΜΕΝΗ ΡΥΤΟΜΟΙΚΗ ΓΡΑΜΜΗ

----- ΚΑΤΑΡΤΙΣΜΕΝΗ ΟΙΚΟΔΟΜΙΚΗ ΓΡΑΜΜΗ

----- ΟΡΙΟ ΤΟΜΕΩΝ ΔΟΜΗΣΗΣ

----- ΟΡΙΟ ΕΠΕΚΤΑΣΗΣ ΣΧΕΔΙΟΥ ΠΟΛΗΣ (ΦΕΚ 868Δ/1999)


Ο.Τ.Β1α


Ο.Τ.Γ46

_____ ΣΥΜΦΩΤΟΜΕΤΡΑ

_____ ΜΑΝΔΡΟΤΟΙΧΟΣ

_____ ΟΡΙΟ ΞΩΚΙΝΤΕΙΑΣ

----- ΟΡΙΟ ΞΩΚΙΝΤΕΙΑΣ ΠΡΟ ΔΙΑΠΛΗΤΤΗΣ ΟΔΟΥ ΜΥΡΣΙΝΗΣ

----- ΣΩΦΡΟΝΙΣΤΙΚΗ ΓΡΑΜΜΗ

1/Κ, 1/Π


 010101


 ↑
 Ν


 0

ΚΤΙΣΜΑ ΚΕΡΑΜΟΣΚΕΠΕΣ, ΠΛΑΚΟΣΚΕΠΕΣ

ΑΡΙΘΜΟΣ ΚΤΗΜΑΤΟΛΟΓΙΚΟΥ ΤΕΤΡΑΓΩΝΟΥ

ΚΤΗΜΑΤΟΛΟΓΙΚΟΣ ΑΡΙΘΜΟΣ ΞΩΚΙΝΤΕΙΑΣ

ΣΤΥΛΟΣ ΔΕΗ

ΣΤΥΛΟΣ ΟΤΕ

ΠΥΛΩΔ

ΟΡΙΟ ΔΟΜΗΣΗΣ ΠΕΡΙΟΧΗΣ ΕΠΕΚΤΑΣΗΣ ΣΧΕΔΙΟΥ ΠΟΛΗΣ ΛΕΧΑΙΝΩΝ

ΤΟΜΕΑΣ	Σ.Δ.	ΠΟΣΟΣΤΟ ΚΑΛΥΨΗΣ (%)	ΜΕΓΕΤΟ ΤΥΠΟΣ (α)	ΑΡΤΙΟΤΗΤΑ ΟΙΚΟΠ.		ΠΑΡΕΚΚΛΙΣΕΙΣ		
				ΕΜΒΑΣΙ (τ.μ.)	ΠΡΟΣΩΠΟ (α)	ΕΜΒΑΣΙ (τ.μ.)	ΠΡΟΣΩΠΟ (α)	
Γ	0,8	50	8,5μ.	400	15	300	8	ΠΡΟ 2-3-1981
						150	8	ΠΡΟ 25-7-1979
						150	8	ΑΥΟ Π.Ε.
Δ	0,8	50	8,5μ.	500	15	150	8	ΑΥΟ Π.Ε.

ΕΠΙ ΠΛΕΟΝ ΤΩΝ ΑΝΩΤΕΡΩ ΑΓΝΙΣΤΑΙ ΟΓΚΟΣ ΣΤΟ ΟΙΚΟΔΟΜΗΣΙΜΟ ΤΜΗΜΑ ΤΩΝ ΟΙΚΟΤΕΔΩΝ ΕΓΓΡΑΜΜΕΤΙ ΚΑΤΩΝ ΚΤΙΡΙΩ ΕΛΛΗΣΤΗΣ ΕΠΙΠΛΑΝΕΙΑΣ 50τ.μ. ΚΑΙ ΕΛΛΗΣΤΗΣ ΠΛΕΥΡΑΣ 5μ.

ΔΙΑΝΟΜΗ ΠΙΝΑΚΙΔΩΝ

	1/05.09	1/06.09	
1/04.08	1/05.08	1/06.08	1/07.08
1/04.07	1/05.07	1/06.07	1/07.07
1/04.06	1/05.06		

ΕΛΛΗΝΙΚΗ ΔΗΜΟΚΡΑΤΙΑ
ΤΕΧΝΙΚΗ ΠΗΡΕΣΙΑ ΔΗΜΩΝ & ΚΟΙΝΟΤΗΤΩΝ
ΝΟΜΟΥ ΗΛΕΙΑΣ

ΠΡΑΞΗ ΕΦΑΡΜΟΓΗΣ
ΕΠΕΚΤΑΣΗΣ ΣΧΕΔΙΟΥ ΠΟΛΗΣ ΛΕΧΑΙΝΩΝ

ΑΡ. ΣΧΕΔΙΟΥ 1/05.07	ΡΥΤΟΜΟΙΚΟ ΔΙΑΓΡΑΜΜΑ
ΚΑΙΜΑΚΑ 1:1000	ΤΡΟΠΟΠΟΙΗΣΕΙΣ ΕΠΙ ΤΩΝ Ο.Τ. 132-133-135-151-153-155- -Κ.Χ. (Ι.Ν. ΑΓ. ΓΕΡΑΣΙΜΟΥ) ΚΑΙ ΣΥΜΠΛΗΡΩΣΗ ΑΡΙΘΜΗΣΗΣ Ο.Τ.

ΑΝΑΛΟΧΟΣ	ΗΜΕΡΟΜΗΝΙΑ	ΟΝΟΜΑ	ΥΠΟΓΡΑΦΗ
Συντηρητής Έργου Γ. ΣΥΤΗΡΑΚΟΣ-Κ. ΧΑΜΑΛΙΔΗΣ - Ε. ΕΠΙΧΕΙΡΗΣΗ Σ.Ε. Δεσφ/αρχ: Σαυη 31-33 Αθήνα. Τηλ: 822333	14/05/2005	Γ. ΣΥΤΗΡΑΚΟΣ Υπογράφος Μητ/κος	

ΤΕΧΝΙΚΗ ΠΗΡΕΣΙΑ	ΕΠΙΒΛΗΤΗΝ	24/10/05	Π. ΔΙΑΝΟΥ Πολιτικός Μητ/κος	
ΔΗΜΩΝ & ΚΟΙΝΟΤΗΤΩΝ	ΠΡΟΚΕΤΑΜΕΝΟΣ	24.04.2005	Γ. ΑΛΕΞΟΠΟΥΛΟΣ Πολιτικός Μητ/κος	
Ν.ΗΛΕΙΑΣ				

ΟΚΤΩΒΡΙΟΣ 2005




04000941302060024

ΠΕΡ/ΚΗ ΔΙΟΙΚΗΣΗ Ν. ΗΛΕΙΑΣ
Τ.Υ.Δ.Κ.

ΡΥΘΜΟΤΟΜΙΚΟ ΔΙΑΓΡΑΜΜΑ

ΔA 0536
1/0408

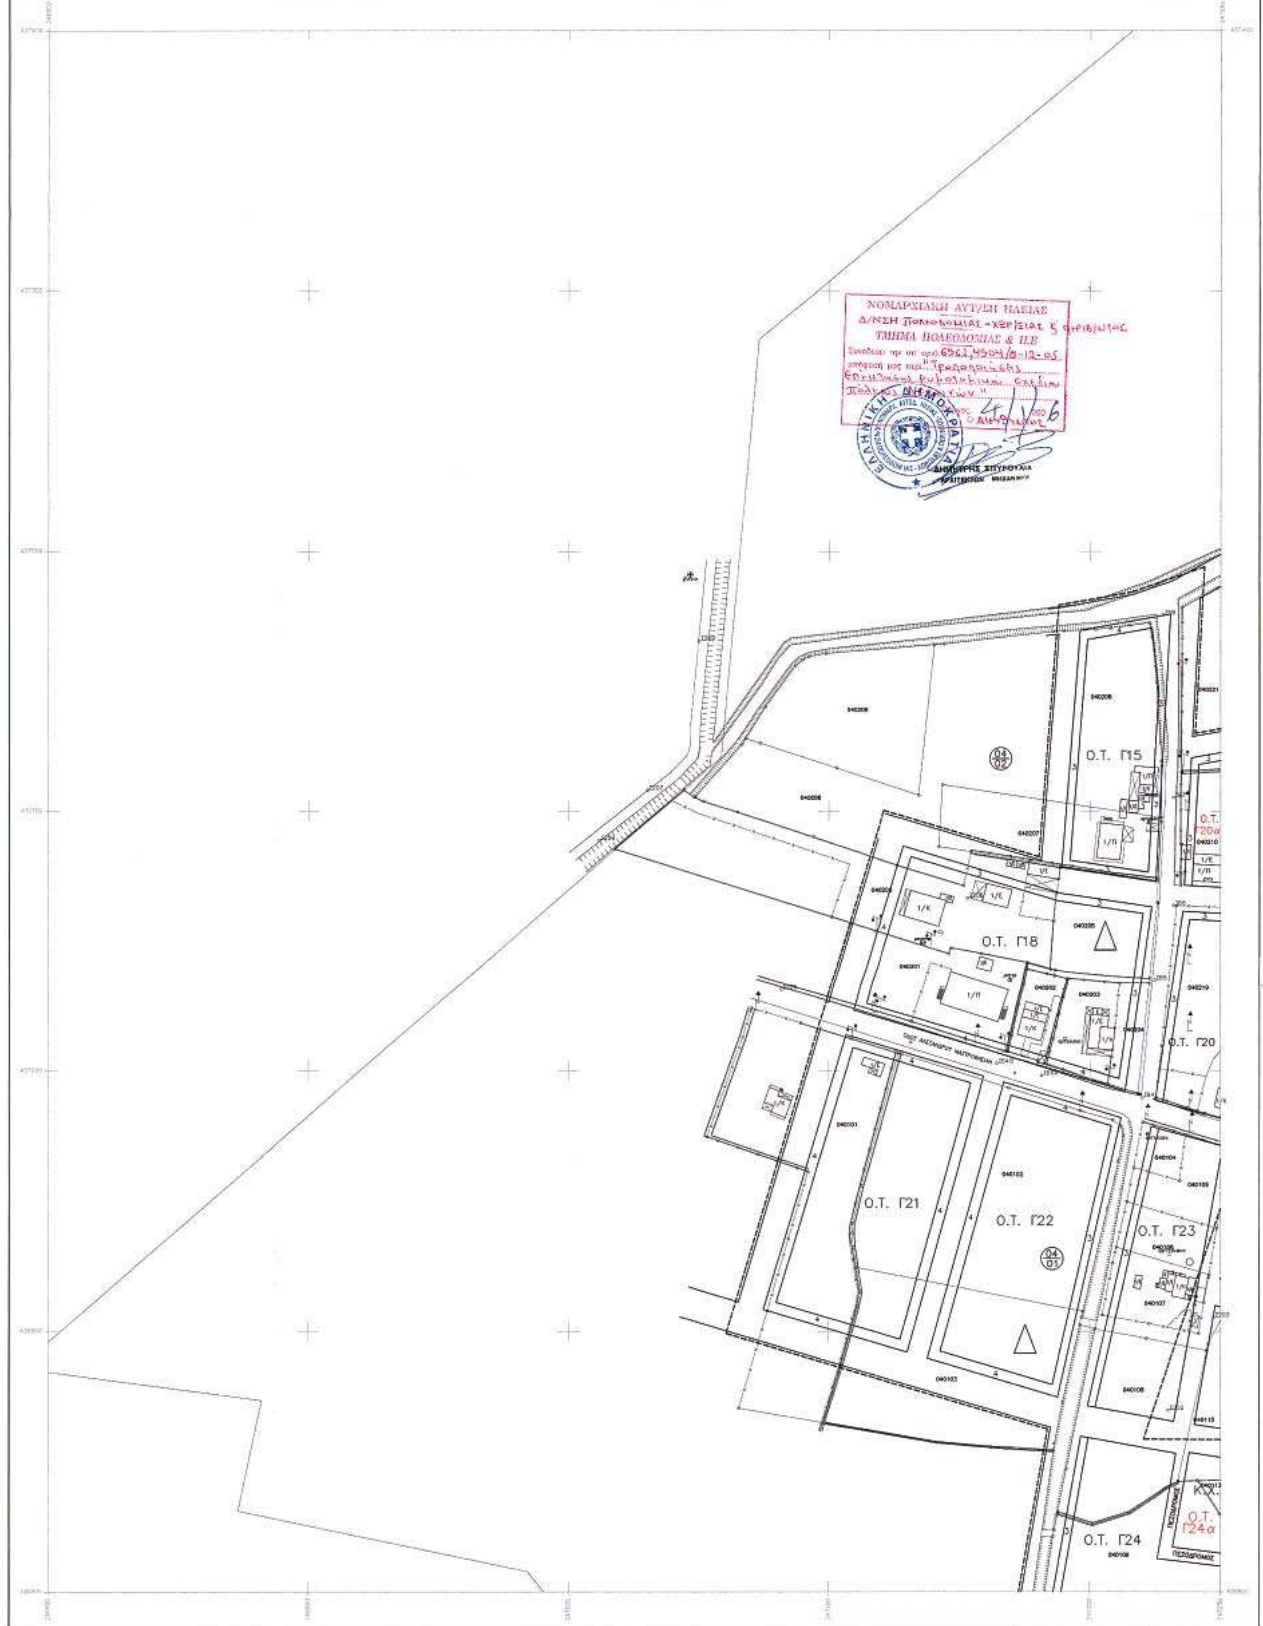


KLIMAKA 1:1000

ΕΘΝΙΚΟ ΤΥΠΟΓΡΑΦΕΙΟ
Για τεχνικούς λόγους στο σχεδιαγράμμα
 έγινε σμίκρυνση κατά ποσοστό 23 %

ΝΟΜΟΣ	ΚΑΕΑΣ
ΔΗΜΟΣ	ΛΕΣΧΑΙΝΩΝ
ΤΟΠΟΓΡΑΦΙΚΑ ΣΤΟΙΧΕΙΑ	ΕΠΙΓΕΙΑ
ΚΤΗΜΑΤΟΛΟΓΙΚΑ ΣΤΟΙΧΕΙΑ	ΕΠΙΓΕΙΑ

ΥΠΟΜΝΗΜΑ

 ΡΥΜΟΤΟΜΙΚΗ ΓΡΑΜΜΗ
 ΟΙΚΟΔΟΜΙΚΗ ΓΡΑΜΜΗ
 ΡΥΜΟΤΟΜΙΚΗ ΓΡΑΜΜΗ (ΦΕΚ 868Δ/1999)
 ΟΙΚΟΔΟΜΙΚΗ ΓΡΑΜΜΗ (ΦΕΚ 868Δ/1999)
 ΚΑΤΑΡΓΟΥΜΕΝΗ ΡΥΜΟΤΟΜΙΚΗ ΓΡΑΜΜΗ
 ΚΑΤΑΡΓΟΥΜΕΝΗ ΟΙΚΟΔΟΜΙΚΗ ΓΡΑΜΜΗ
 ΟΡΙΟ ΤΟΜΕΩΝ ΔΟΜΗΣΗΣ
 ΟΡΙΟ ΕΠΕΚΤΑΣΗΣ ΣΧΕΔΙΟΥ ΠΟΛΗΣ (ΦΕΚ 868Δ/1999)
 ΑΡΙΘΜΟΣ ΤΟΜΕΑ
 ΑΡΙΘΜΟΣ Ο.Τ.
 ΣΥΜΜΑΤΟΠΛΕΓΜΑ
 ΜΑΝΔΡΟΤΟΙΧΟΣ
 ΟΡΙΟ ΙΔΙΟΚΤΗΣΙΑΣ
 ΟΡΙΟ ΙΔΙΟΚΤΗΣΙΑΣ ΠΡΟ ΔΙΑΠΛΩΤΤΗΣΗΣ ΟΔΟΥ ΜΥΤΡΙΝΗΣ
 ΣΩΦΗΡΩΣΗ ΓΡΑΜΜΗ
 ΚΤΙΣΜΑ ΚΕΡΑΜΟΚΕΡΕΣ, ΠΛΑΚΟΚΕΡΕΣ
 ΑΡΙΘΜΟΣ ΚΤΗΜΑΤΟΛΟΓΙΚΟΥ ΤΕΤΡΑΓΩΝΟΥ
 ΚΤΗΜΑΤΟΛΟΓΙΚΟΣ ΑΡΙΘΜΟΣ ΙΔΙΟΚΤΗΣΙΑΣ
 ΣΤΥΛΟΣ ΔΕΗ
 ΣΤΥΛΟΣ ΟΤΕ
 ΠΥΛΩΣ

1/Κ, 1/Π

 ΟΙΟΙΟΙ
 ΣΤΥΛΟΣ ΔΕΗ
 ΣΤΥΛΟΣ ΟΤΕ
 ΠΥΛΩΣ

ΟΡΟΙ ΔΟΜΗΣΗΣ ΠΕΡΙΟΧΗΣ ΕΠΕΚΤΑΣΗΣ ΣΧΕΔΙΟΥ ΠΟΛΗΣ ΛΕΧΑΙΝΩΝ

ΤΟΜΕΑΣ	Σ.Δ.	ΠΟΣΟΣΤΟ ΚΑΥΤΗΝΗΣ (%)	ΜΕΓΕΤΟ ΤΥΟΣ (m)	ΑΡΤΙΟΤΗΤΑ ΟΙΚΟΠ. ΕΜΒΑΔΟ (C _α)	ΟΙΚΟΠ. ΠΡΟΣΩΠΟ (α)	ΠΑΡΕΚΚΛΙΣΙΣ ΕΜΒΑΔΟ (C _α)	ΠΡΟΣΩΠΟ (α)	
Γ	0.8	50	8.5 μ.	400	15	300	8	ΠΡΟ 2-3-1981
						150	8	ΠΡΟ 25-7-1979
						150	8	ΑΠΟ Π.Ε.
Δ	0.8	50	8.5 μ.	500	15	150	8	ΑΠΟ Π.Ε.

ΕΠΙ ΠΛΕΟΝ ΤΩΝ ΑΝΩΤΕΡΩ ΑΝΑΓΕΙΝΤΑΙ ΟΠΩΣ ΣΤΟ ΟΙΚΟΔΟΜΗΣΙΜΟ ΤΜΗΜΑ ΤΩΝ ΟΙΚΟΠΕΔΩΝ ΕΠΙΤΡΑΦΕΤΑΙ ΚΑΘΟΝΗ ΚΤΙΡΙΟΥ ΕΛΛΙΠΣΗΣ ΕΠΙΜΕΤΡΙΑΣ 50τ.μ. ΚΑΙ ΕΛΛΙΠΣΗΣ ΠΛΕΥΡΑΣ 5μ.

ΔΙΑΝΟΜΗ ΠΙΝΑΚΙΔΩΝ

	1/05.09	1/06.09	
1/04.08	1/05.08	1/06.08	1/07.08
1/04.07	1/05.07	1/06.07	1/07.07
1/04.06	1/05.06		

ΕΛΛΗΝΙΚΗ ΔΗΜΟΚΡΑΤΙΑ
ΤΕΧΝΙΚΗ ΥΠΗΡΕΣΙΑ ΔΗΜΩΝ & ΚΟΙΝΟΤΗΤΩΝ
ΝΟΜΟΥ ΗΛΕΙΑΣ

ΠΡΑΞΗ ΕΦΑΡΜΟΓΗΣ
ΕΠΕΚΤΑΣΗΣ ΣΧΕΔΙΟΥ ΠΟΛΗΣ ΛΕΧΑΙΝΩΝ

ΑΡ. ΣΧΕΔΙΟΥ 1/04.08	ΡΥΜΟΤΟΜΙΚΟ ΔΙΑΓΡΑΜΜΑ ΣΥΜΠΛΗΡΩΣΗ ΑΡΙΘΜΗΣΗΣ Ο.Τ.
ΚΑΙΜΑΚΑ 11000	

ΑΝΑΔΟΧΟΣ	ΗΜΕΡΟΜΗΝΙΑ	ΟΝΟΜΑ	ΥΠΟΓΡΑΦΗ
Ευρωπαϊκή Ένωση Γ. ΣΥΤΗΡΑΚΟΣ-Κ. ΧΑΜΑΛΙΑΝΗΣ - Π. ΠΑΠΑΔΑΚΗ Ε.Ε. Διεύθυνση: Σελήνη 36-38 Αθήνα Τηλ: 6282833	ΓΙΑ ΤΩΝ ΑΝΑΔΟΧΩ	ΟΚΤΩΒΡΙΟΣ 2005	Γ. ΣΥΤΗΡΑΚΟΣ Τοπογράφος Μηχ/κος
ΤΕΧΝΙΚΗ ΥΠΗΡΕΣΙΑ ΔΗΜΩΝ & ΚΟΙΝΟΤΗΤΩΝ Ν. ΗΛΕΙΑΣ	ΕΠΙΒΛΕΠΩΝ ΠΡΟΪΣΤΑΜΕΝΟΣ	24/10/05 24 ΟΚΤ. 2005	Π. ΔΙΑΝΟΥ Πολιτικός Μηχ/κος Γ. ΑΛΕΞΟΠΟΥΛΟΣ Πολιτικός Μηχ/κος

ΟΚΤΩΒΡΙΟΣ 2005

ΠΕΡ/ΚΗ ΔΙΟΙΚΗΣΗ Ν. ΗΛΕΙΑΣ
Τ.Τ.Δ.Κ.

ΡΥΘΜΟΤΟΜΙΚΟ ΔΙΑΓΡΑΜΜΑ

ΔΑ. 0536
1/04.07

ΕΛΛΗΝΙΚΗ ΔΗΜΟΚΡΑΤΙΑ

ΚΛΙΜΑΚΑ 1:1000

ΕΘΝΙΚΟ ΤΥΠΟΓΡΑΦΕΙΟ
Για τεχνικούς λόγους στο σχεδιαγράμμο
έγινε σμίκρυνση κατά ποσοστό 25 %

ΝΟΜΟΣ	ΗΛΕΙΑ
ΤΟΠΟΓΡΑΦΙΚΑ ΣΤΟΙΧΕΙΑ	ΕΓΓΕΤΑ
ΚΑΤΑΓΟΛΟΓΙΚΑ ΣΤΟΙΧΕΙΑ	ΕΓΓΕΤΑ

ΥΠΟΜΝΗΜΑ	
	ΡΥΘΟΤΟΜΙΚΗ ΓΡΑΜΜΗ
	ΟΙΚΟΔΟΜΙΚΗ ΓΡΑΜΜΗ
	ΡΥΘΟΤΟΜΙΚΗ ΓΡΑΜΜΗ (ΦΕΚ 868Δ/1999)
	ΟΙΚΟΔΟΜΙΚΗ ΓΡΑΜΜΗ (ΦΕΚ 868Δ/1999)
	ΚΑΤΑΡΤΟΤΜΕΝΗ ΡΥΘΟΤΟΜΙΚΗ ΓΡΑΜΜΗ
	ΚΑΤΑΡΤΟΤΜΕΝΗ ΟΙΚΟΔΟΜΙΚΗ ΓΡΑΜΜΗ
	ΟΡΙΟ ΤΟΜΕΩΝ ΔΟΜΗΣΗΣ
	ΟΡΙΟ ΕΠΕΚΤΑΣΗΣ ΣΧΕΔΙΟΥ ΠΟΛΗΣ (ΦΕΚ 868Δ/1999)
	ΑΡΙΘΜΟΣ ΤΟΜΕΑ
	ΑΡΙΘΜΟΣ Ο.Τ.
	ΣΤΡΩΜΑΤΟΠΛΕΓΜΑ
	ΜΑΛΑΚΡΟΤΗΤΕΣ
	ΟΡΙΟ ΙΔΙΟΚΤΗΣΙΑΣ
	ΟΡΙΟ ΙΔΙΟΚΤΗΣΙΑΣ ΠΡΟ ΔΙΑΤΑΓΜΕΝΗΣ ΟΔΟΥ ΜΤΡΕΙΝΗΣ
	ΣΥΝΗΡΩΔΡΟΜΙΚΗ ΓΡΑΜΜΗ
	ΚΤΙΣΜΑ ΚΕΡΑΜΟΣΚΕΠΕΣ, ΠΛΑΚΟΣΚΕΠΕΣ
	ΑΡΙΘΜΟΣ ΚΤΗΜΑΤΟΛΟΓΙΚΟΥ ΤΕΤΡΑΓΩΝΟΥ
	ΚΤΗΜΑΤΟΛΟΓΙΚΟΣ ΑΡΙΘΜΟΣ ΙΔΙΟΚΤΗΣΙΑΣ
	ΣΤΥΛΟΣ ΔΕΗ
	ΣΤΥΛΟΣ ΟΤΕ
	ΠΗΓΑΔΙ

ΟΡΟΙ ΔΟΜΗΣΗΣ ΠΕΡΙΟΧΗΣ ΕΠΕΚΤΑΣΗΣ ΣΧΕΔΙΟΥ ΠΟΛΗΣ ΛΕΧΑΙΝΩΝ

ΤΟΜΕΑΣ	Σ.Δ.	ΠΟΣΟΣΤΟ ΚΑΛΥΨΗΣ (%)	ΜΕΓΙΣΤΟ ΤΥΦΟΣ (μ)	ΑΡΤΙΟΤΗΤΑ ΟΙΚΟΠ. ΕΡΓΑΣΙΩΝ (α)	ΑΡΤΙΟΤΗΤΑ ΠΡΟΣΩΠ. ΕΡΓΑΣΙΩΝ (β)	ΕΠΙΒΑΡΥΝΣΗ ΕΡΓΑΣΙΩΝ (α)	ΕΠΙΒΑΡΥΝΣΗ ΠΡΟΣΩΠ. ΕΡΓΑΣΙΩΝ (β)	ΠΑΡΕΚΚΛΙΣΕΙΣ
Γ	0.8	50	8.5μ.	400	15	300	8	ΠΡΟ 2-3-1981
						150	8	ΠΡΟ 25-7-1978
						150	8	ΑΠΟ Π.Ε.
Δ	0.8	50	8.5μ.	500	15	150	8	ΑΠΟ Π.Ε.

ΕΠΙ ΠΛΕΟΝ ΤΩΝ ΑΝΩΤΕΡΩ ΑΠΑΙΤΕΙΤΑΙ ΟΠΩΣ ΣΤΟ ΟΙΚΟΔΟΜΗΣΙΜΟ ΤΜΗΜΑ ΤΩΝ ΟΙΚΟΠΕΔΩΝ ΕΠΙΤΡΑΠΕΙΤΑΙ ΚΑΤΟΧΗ ΚΤΙΡΙΟΥ ΕΛΑΧΙΣΤΗΣ ΕΠΙΦΑΝΕΙΑΣ 50τ.μ. ΚΑΙ ΕΛΑΧΙΣΤΗΣ ΠΥΞΤΡΑΞ 5μ.

ΔΙΑΝΟΜΗ ΠΙΝΑΚΙΔΩΝ

	1/05.09	1/06.09	
1/04.08	1/05.08	1/06.08	1/07.08
1/04.07	1/05.07	1/06.07	1/07.07
1/04.06	1/05.06		

ΕΛΛΗΝΙΚΗ ΔΗΜΟΚΡΑΤΙΑ
ΤΕΧΝΙΚΗ ΥΠΗΡΕΣΙΑ ΔΗΜΩΝ & ΚΟΙΝΟΤΗΤΩΝ
ΝΟΜΟΥ ΗΛΕΙΑΣ

ΠΡΑΞΗ ΕΦΑΡΜΟΓΗΣ
ΕΠΕΚΤΑΣΗΣ ΣΧΕΔΙΟΥ ΠΟΛΗΣ ΛΕΧΑΙΝΩΝ

ΑΡ. ΣΧΕΔΙΟΥ	ΡΥΘΟΤΟΜΙΚΟ ΔΙΑΓΡΑΜΜΑ
1/04.08	ΣΤΗΜΑΤΙΣΜΟΣ ΑΡΙΘΜΗΣΗΣ Ο.Τ.
ΚΑΙΜΑΚΑ 11000	

ΑΝΑΔΟΧΟΣ	ΗΜΕΡΟΜΗΝΙΑ	ΟΝΟΜΑ	ΥΠΟΓΡΑΦΗ


ΟΚΤΩΒΡΙΟΣ 2005

Αριθ. 5738

(2)

Τροποποίηση ρυμοτομικού σχεδίου Αμαλιάδος
στο Ο.Τ. 240.

Ο ΝΟΜΑΡΧΗΣ ΗΛΕΙΑΣ

Έχοντας υπόψη:

1) Τις διατάξεις των άρθρων 3 και 70 του από 17.7.1923 π.δ. «Περί σχεδίων πόλεως και Κωμών του Κράτους», όπως τροποποιήθηκε και συμπληρώθηκε μεταγενέστερα.

2) Τις διατάξεις του άρθρου 5 του ν. 3200/1955 «περί Διοικητικής Αποκεντρώσεως», όπως τροποποιήθηκαν και συμπληρώθηκαν.

3) Τις διατάξεις του άρθρου 1 του α.ν. 318/1968 όπως τροποποιήθηκαν και συμπληρώθηκαν με το ν.δ. 1018/1971.

4) Τις διατάξεις του β.δ. 712/1970 «περί καθορισμού των διατηρούμενων αρμοδιοτήτων του Υπουργού Δημοσίων Έργων», που εκδόθηκε κατόπιν του ν.δ. 532/1970, όπως τροποποιήθηκαν και συμπληρώθηκαν με τα β.δ. 677/1971 και 198/1972.

5) Τις διατάξεις του άρθρου 2 του ν. 1032/1980 «περί συστάσεως Υ.Χ.Ο.Π.».

6) Τις διατάξεις του ν. 1337/1983 «Επέκταση των πολεοδομικών σχεδίων, οικιστική ανάπτυξη και σχετικές ρυθμίσεις» (Α' 33).

7) Τις εγκυκλίους 1/1961 και 8/1975 περί τροποποιήσεως Σχεδίων Πόλεως.

8) Τις διατάξεις του ν. 3044/2002 (ΦΕΚ 197Α'/27.8.2002) και ειδικότερα τα άρθρα 10 και 15 με τα οποία περιέχεται η αρμοδιότητα στο Νομόρχη.

9) Την 118/1997 απόφαση του Νομαρχιακού Συμβουλίου Ηλείας με την οποία ψηφίστηκε ο Οργανισμός Λειτουργίας της Ν.Α. Ηλείας που δημοσιεύθηκε στο ΦΕΚ. 314/25.4.1995 Τ. Β.

10) Την υπ' αριθμ. 1116/23.1.2003 απόφασή μας περί ορισμού βοηθών Νομάρχη.

11) Την υπ' αριθμ. 1035/5.2.03 απόφαση Νομάρχη Ηλείας «σχετικά με εξουσιοδότηση υπογραφής Αποφάσεων κλπ. με ΕΝΤΟΛΗ ΝΟΜΑΡΧΗ».

12) Την υπ' αριθμ. (2869-2693)/2003 απόφαση Νομάρχη Ηλείας «σχετικά με συγκρότηση Συμβουλίου Χ.Ο.Π. Ν. Ηλείας».

13) Το εγκεκριμένο Σχέδιο Πόλεως Αμαλιάδας στην περιοχή.

14) Τις υπ' αριθμ. 153/2005 και 465/2005 αποφάσεις του Δημοτικού Συμβουλίου του Δήμου Αμαλιάδος.

15) Τα αποδεικτικά επίδοσης που μας εστάλησαν συνημμένα στο αρ. πρωτ. 18646/23.9.2005 έγγραφο του Δήμου Αμαλιάδος και με τα οποία γνωστοποιήθηκε στους ενδιαφερομένους η ανωτέρω τροποποίηση.

16) Αποσπάσματα των εφημερίδων «ΕΛΕΥΘΕΡΟ ΒΗΜΑ» στις 6.6.2005 και «ΕΝΗΜΕΡΩΣΗ» στις 7.6.2005 στις οποίες δημοσιεύθηκε η προτεινόμενη τροποποίηση.

17) Την υπ' αριθμ. 18646/23.9.2005 σχετική με το θέμα αίτηση της τεχνικής υπηρεσίας του Δήμου Αμαλιάδος με την οποία ζητά την συγκεκριμένη τροποποίηση.

18) Την ταυτάριθμη εισηγητική έκθεση της τεχνικής υπηρεσίας του Δήμου Αμαλιάδος.

19) Το γεγονός ότι με την ζητούμενη τροποποίηση δεν επέρχεται μείωση του κοινοχρήστου χώρου, πράγμα το οποίο είναι σύμφωνο με τον νόμο, αντίθετα το ισοζύγιο γης είναι πλεονασματικό μετά και την αναγνώριση της διόδου η οποία προσθέτει κοινόχρηστους χώρους, όπως αναφέρεται και στην τεχνική έκθεση του μελετητή μηχανικού Δημητρίου Θ. Ρούμπα.

20) Την κατά πλειοψηφία γνώμη του Συμβουλίου Χ.Ο.Π. που διατυπώθηκε στο υπ. αριθμ. 6/2005 πρακτικό αυτού, αποφασίζει:

Εγκρίνει την τροποποίηση του ρυμοτομικού σχεδίου Αμαλιάδος στο Ο.Τ. 240, όπως ακριβώς απεικονίζεται στο τοπογραφικό διάγραμμα το οποίο υπογράφει ο ιδιώτης μηχανικός Δημήτριος Θ. Ρούμπας, αγρ/μος τοπ/φος μηχ/κος, υπογράφεται από τα μέλη του ΣΧΟΠ, συνοδεύει την απόφασή του και αποτελεί παράρτημά της.

Η παρούσα απόφαση που ισχύει από την ημερομηνία δημοσίευσής της να δημοσιευθεί στην Εφημερίδα της Κυβερνήσεως, από δε τις διατάξεις της παρούσας απόφασης δεν προκαλείται δαπάνη εις βάρος του Δημοσίου.

Η απόφαση αυτή να δημοσιευθεί στην Εφημερίδα της Κυβερνήσεως.

Πύργος, 8 Δεκεμβρίου 2005

Ο Νομάρχης κ.α.α.

Ο Αντινομάρχης

ΑΝΤΩΝΗΣ ΚΑΡΑΜΠΕΛΑΣ

