



ΕΦΗΜΕΡΙΣ ΤΗΣ ΚΥΒΕΡΝΗΣΕΩΣ

ΤΗΣ ΕΛΛΗΝΙΚΗΣ ΔΗΜΟΚΡΑΤΙΑΣ

ΤΕΥΧΟΣ ΤΕΤΑΡΤΟ

Αρ. Φύλλου 181

9 Μαρτίου 2006

ΠΕΡΙΕΧΟΜΕΝΑ

ΑΠΟΦΑΣΕΙΣ

- Καθορισμός ορίων αιγιαλού, παραλίας στη θέση «Σά-
ντα Μαρία-Ζευλογιάννη», νήσου Πάρου. 1
- Καθορισμός της χρήσης γης της υπό στοιχεία
ΑΒΓΔΕΑ έκτασης του συνημμένου τοπογραφι-
κού διαγράμματος στην θέση «Μπόζιαρος» ΔΔ
Βαρβάρας Δήμου Αρναίας Ν. Χαλκιδικής, σύμφω-
να με το άρθρο 3 του ν. 1512/1985..... 2

ΑΠΟΦΑΣΕΙΣ

- Αριθ. 774 (1)
Καθορισμός ορίων αιγιαλού, παραλίας στη θέση
«Σάντα Μαρία-Ζευλογιάννη», νήσου Πάρου.

Ο ΓΕΝΙΚΟΣ ΓΡΑΜΜΑΤΕΑΣ
ΠΕΡΙΦΕΡΕΙΑΣ ΝΟΤΙΟΥ ΑΙΓΑΙΟΥ

Έχοντας υπόψη:

1. Τις διατάξεις των άρθρων 3, 4, 5 και 6 του ν. 2971/2001 (ΦΕΚ 285/τ.Α/19.12.2001) «περί αιγιαλού και παραλίας».
2. Τις διατάξεις του άρθρου 1 του ν.δ. 439/1970 «περί συμπληρώσεως των διατάξεων περί αιγιαλού».
3. Τις διατάξεις του άρθρου 5 του ν. 3200/1955 «περί διοικητικής αποκέντρωσης», όπως αυτές τροποποιήθηκαν και ισχύουν σήμερα.
4. Τις διατάξεις του άρθρου 19 παραγρ. 5 ν. 2344/1995, του άρθρου 52 παρ. 6 ν. 2218/1994, του άρθρου 4 παρ. 7 του ν. 2240/1994, δυνάμει των οποίων αρμοδιότητες του Υπουργείου Οικονομικών που είχαν μεταβιβασθεί στους Νομάρχες, ανήκουν στον Περιφερειακό Δ/ντή, σε συνδυασμό με αυτές του άρθρου 14 παρ. 2 του ν. 2399/1996 με τις οποίες προβλέπεται η κατάργηση των θέσεων των Περι/κών Δ/ντών, οι αρμοδιότητες πλέον του οποίου περιήλθαν στο Γενικό Γραμματέα της Περιφέρειας και ασκούνται από τον αναπληρωτή Περι/κό Δ/ντή.
5. Τις διατάξεις του τετάρτου εδαφίου της παρ. 2 του άρθρου 1 και της παρ. 6 του ιδίου άρθρου του ν. 2503/1997 «Διοίκηση, οργάνωση, στελέχωση της Περιφέρειας, ρύθμιση θεμάτων για την Τοπική Αυτοδιοίκηση και άλλες διατάξεις» (ΦΕΚ 107/Α), σύμφωνα με τις οποίες οι Περιφερειακές Υπηρεσίες του Υπουργείου Οικονο-

μικών, που συγκροτούσαν την Περιφερειακή Διοίκηση του Νομού ή της Νομαρχίας, δεν υπήχθησαν στην ενιαία οργανική μονάδα της Περιφέρειας, ούτε καταργήθηκαν αλλά αποτελούν από 1.9.1997, Υπηρεσίες του Υπουργείου Οικονομικών.

6. Το υπ' αριθμ. 28979/31.7.1997 έγγραφο της Δ/σης Διοίκησης του Υπουργείου Εσωτερικών, Δημ. Διοίκησης και Αποκέντρωσης, σύμφωνα με το οποίο οι αρμοδιότητες του Γενικού Γραμματέα της Περιφέρειας σε θέματα Υπηρεσιών του Υπουργείου Οικονομικών, μεταφέρονται από 1.9.1997 στον Υπουργό Οικονομικών.

7. Την υπ' αριθμ. 37930/ΔΙΟΕ 1264/14.10.2005 (ΦΕΚ Β' 1432) κοινή απόφαση του Πρωθυπουργού και του Υπουργού Οικονομίας και Οικονομικών για τον καθορισμό αρμοδιοτήτων των Υφυπουργών Οικονομίας και Οικονομικών.

8. Τον ν. 3220/2004, «Μέτρα αναπτυξιακής και κοινωνικής πολιτικής-αντικειμενοποίηση του φορολογικού ελέγχου κ.α διατάξεις» (ΦΕΚ 15/Α/28.12.2004).

9. Την υπ' αριθμ. 1030067/296/Α006/7.4.2004, εγκύκλιο, της Δ/σης Οργάνωσης του Υπουργείου Οικονομίας και Οικονομικών.

10. Την από 19.4.2005 έκθεση της επιτροπής καθορισμού των ορίων αιγιαλού, παραλίας, στην περιοχή «Σάντα Μαρία-Ζευλογιάννη», νήσου Πάρου και το από 14.11.2002 κτηματολογικό, υψομετρικό, τοπογραφικό διάγραμμα, εξαρτημένο από το κρατικό δίκτυο (ΕΓΣΑ), κλίμακας 1:500, το οποίο συντάχθηκε από τον Τοπογράφο Μηχανικό Παναγιώτη Μαλαματένιο, σε μία πινακίδα, ελέγχθηκε για την ακρίβεια της αποτύπωσης στις 29.5.2003 από το Θεόδωρο Κιουπίδη, Τεχνολόγο Τοπογράφο Μηχανικό της Κτηματικής Υπηρεσίας Ν. Κυκλάδων και θεωρήθηκε στις 19.4.2005, από τον Στέλιο Σεζένια, Προϊστάμενο της Κτηματικής Υπηρεσίας Ν. Κυκλάδων.

11. Το υπ' αριθμ. 544.5/1144/05/13.10.2005 έγγραφο του Γενικού Επιτελείου Ναυτικού, αποφασίζουμε:

Επικυρώνουμε την από 19.4.2005 έκθεση της κατά το άρθρο 3 του ν. 2971/2001 αρμόδιας επιτροπής για τη χάραξη των ορίων αιγιαλού και παραλίας στη θέση «Σάντα Μαρία - Ζευλογιάννη», νήσου Πάρου καθώς επίσης και το από 14.11.2002 κτηματολογικό υψομετρικό τοπογραφικό διάγραμμα, εξαρτημένο από το κρατικό δίκτυο (ΕΓΣΑ), κλίμακας 1:500, το οποίο συντάχθηκε από τον Τοπογράφο Μηχανικό Παναγιώτη Μαλαματένιο,

σε μία πινακίδα, ελέγχθηκε ως προς την ακρίβεια της αποτύπωσης στις 29.5.2003, από το Θεόδωρο Κιουπιδή, τεχνολόγο τοπογράφο μηχανικό της Κτηματικής Υπηρεσίας Ν. Κυκλάδων και θεωρήθηκε στις 19.4.2005 από το Στέλιο Σεζένια, προϊστάμενο της Κτηματικής Υπηρεσίας Ν. Κυκλάδων.

Στο τοπογραφικό αυτό διάγραμμα καθορίσθηκε η οριογραμμή του αιγιαλού με κόκκινη συνεχή πολυγωνική γραμμή, με στοιχεία 1, 2, 3, ..., 24, 25, 26.

Η οριογραμμή της παραλίας με κίτρινη συνεχή πολυγωνική γραμμή και στοιχεία 1', 2', 3', ..., 24', 25', 26'.

Αποφαινεται ότι υφίσταται παλαιός αιγιαλός, ο οποίος καθορίζεται επί του ανωτέρω τοπογραφικού διαγράμματος με μπλε συνεχή πολυγωνική γραμμή και στοιχεία 2, 1', 2', 3', 3 και 4'', 5'', 6'', 7'', 8'', 9'', 10'', 11'', 12'', 13'', 14'', 8..

Η ζώνη παραλίας έχει πλάτος 10 μ. διότι διαφορετικά δεν εξυπηρετούνται οι σκοποί του άρθρου 1 παρ. 2 του ν. 2971/2001.

Δεν υπάρχουν κτίσματα στη ζώνη παραλίας.

Η απόφαση αυτή με την έκθεση της επιτροπής και το τοπογραφικό διάγραμμα να δημοσιευθούν στην Εφημερίδα της Κυβερνήσεως.

Ερμούπολη, 19 Ιανουαρίου 2006

Ο Γενικός Γραμματέας Περιφέρειας
ΧΑΡΑΛΑΜΠΟΣ ΚΟΚΚΙΝΟΣ

ΕΚΘΕΣΗ ΕΠΙΤΡΟΠΗΣ ΚΑΘΟΡΙΣΜΟΥ ΤΩΝ ΟΡΙΩΝ ΤΟΥ ΑΙΓΙΑΛΟΥ (ΑΡΘΡΟ 3 ν. 2971/19.12.2001)

Για τον καθορισμό των ορίων του αιγιαλού που γίνεται για πρώτη φορά στη θέση «ΣΑΝΤΑ ΜΑΡΙΑ-ΖΕΥΛΟΓΙΑΝΗ», Νάουσας ν. Πάρου.

Στην Πάρο, σήμερα 19.4.2005, οι υπογεγραμμένοι:

1. ΖΑΧΑΡΟΥΛΑ ΜΠΑΝΙΑ, αναπληρώτρια προϊστάμενη της Κτηματικής Υπηρεσίας του Νομού Κυκλάδων, ως πρόεδρος,

2. ΘΕΟΔΩΡΟΣ ΚΙΟΥΠΙΔΗΣ, Τεχνολόγος Τοπογράφος Μηχανικός, της Κτηματικής Υπηρεσίας Ν. Κυκλάδων, ως μέλος,

3. ΑΝΤΩΝΙΟΣ ΡΑΓΚΟΥΣΗΣ, νόμιμος αναπληρωτής του Λιμενάρχη Πάρου, που εκωλύετο, ως μέλος,

Τα μέλη της Επιτροπής:

4. ΔΗΜΗΤΡΙΟΣ ΜΠΟΥΝΤΟΥΡΗΣ, Διευθυντής της Διεύθυνσης Πολεοδομίας Νομαρχιακής Αυτοδιοίκησης Ν. Κυκλάδων και

5. ΕΜΜΑΝΟΥΗΛ ΚΑΛΑΒΡΟΣ, Διευθυντής Χωροταξίας και Περιβάλλοντος της Γενικής Γραμματείας Περιφέρειας Ν. Κυκλάδων αν και προσκλήθηκαν με τηλεφωνική πρόσκληση της προέδρου, δεν παρευρέθησαν αποτελούντες την επιτροπή καθορισμού των ορίων του αιγιαλού δυνάμει του άρθρου 3 του ν. 2971/19.12.2001, μεταβήκαμε επί τόπου στην προαναφερθείσα περιοχή και λαβόντες υπ' όψη:

1. Την από 9.12.2002 αίτηση καθορισμού του Παναγιώτη Μαλαματένιου των ορίων του αιγιαλού στην εν λόγω θέση.

2. Το τοπογραφικό, υψομετρικό και κτηματολογικό διάγραμμα, εξαρτημένο από το κρατικό δίκτυο (ΕΓΣΑ), το οποίο συντάχθηκε στις 14.11.2002 από τον Παναγιώτη

Μαλαματένιο Τοπογράφο μηχανικό, σε μία πινακίδα, σε κλίμακα 1:500, το οποίο ελέγχθηκε επιτόπου, για την ακρίβεια της αποτύπωσης στις 29.5.2003 από το Θεόδωρο Κιουπιδή, τεχνολόγο τοπογράφο μηχανικό, της Κτηματικής Υπηρεσίας Ν. Κυκλάδων και θεωρήθηκε στις 19.4.2005 από τον Στέλιο Σεζένια, Προϊστάμενο της Κτηματικής Υπηρεσίας Ν. Κυκλάδων.

3. Τις διατάξεις του ν. 2971/2001 «Αιγιαλός, παραλία και άλλες διατάξεις» όπως αυτός ισχύει, και τον ν. 1337/1983 καθώς και την προς αυτόν σχετική Δικαστηριακή και Διοικητική Νομολογία.

4. Την από την επιτόπια μετάβαση σχηματισθείσα αντίληψη περί του πλάτους της βρεχόμενης ζώνης της ξηράς καθώς και τα στοιχεία που προβλέπονται από το άρθρο 9 του ν. 2971/2001 και ειδικότερα:

1) Το συνολικό μήκος της ακτής είναι 600 μ. και αποτελείται:

Α) Από βραχώδη πρηνή με απότομες κλίσεις και ύψη στέψης που κυμαίνονται στο μεν ανατολικό τμήμα της ακτής και σε μήκος 380 μ. από 2 έως 24 μ., στο δυτικό τμήμα της ακτής και σε μήκος 80 μ. από 0,80 έως 5,00μ.

Β) Από χαλαρά ιζήματα (άμμος-αμμόλοφοι), μήκους 140 μ., που έχουν προκύψει από την αποσάθρωση μητρικών πετρωμάτων της ακτής, τα οποία έχουν εύρος που κυμαίνεται από 10 έως 30 μ.

2) Οι συνεχόμενες της ακτής εκτάσεις είναι εν μέρει κατά το πλείστον λοφώδεις και εν μέρει πεδινές με έδαφος ημιβραχώδες και αμμώδες αντίστοιχα, βρίσκονται δε στην περιοχή εκτός εγκεκριμένου σχεδίου και είναι αδόμητες.

3) Το φυσικό όριο βλάστησης και γενικά η βλάστηση στην περιοχή συνίσταται από δενδρώδη φυσική βλάστηση (φίδες) και από θαμνώδη φυσική βλάστηση (σχίνα).

4) Δεν υπάρχουν παράκτιοι φυσικοί πόροι στην περιοχή.

5) Η περιοχή βρίσκεται στον όρμο «Ζευλογιάννη» της περιοχής «Σάντα Μαρία», της νήσου Πάρου και προσβάλλεται από βόρειους-βορειοανατολικούς ανέμους θυελλώδεις 8-9 Β.

6) Η μορφολογία του πυθμένα, κατά χο μεγαλύχερο μέρος του, είναι βραχώδης με μέχρις κλίσεις, όπως προκύπτει από το χάρτη 1:50000 της ΓΥΣ.

7) Πρόκειται για ακτή με σχεχικά μεγάλο ανάπτγμα πελάγους. Καλύπτεται εν μέρει από τις νησίδες Βιόκαστρο και Φόνισσες.

8) Ο τομέας ανάπτυξης κυματισμού σε σχέση με την ακτή είναι σχετικά μέτριος λόγω της κάλυψης από τις παραπάνω νησίδες.

9) Στην περιοχή δεν υπάρχουν τεχνικά έργα.

10) Στην περιοχή υπάρχει Ζώνη Οικιστικού Ελέγχου (Ζ.Ο.Ε).

11) Δεν υπάρχουν καταγεγραμμένα δημόσια κτήματα στην περιοχή με άμεση γειτνίαση με την παράκτια ζώνη.

12) Δεν υπάρχει κτηματολόγιο στην περιοχή.

13) Δεν υπάρχει εγκεκριμένη ζώνη natura, αποφασίζουμε:

1. Καθορίζουμε επί του ανωτέρω τοπογραφικού διαγράμματος:

α) Την οριογραμμή του αιγιαλού με κόκκινη συνεχή πολυγωνική γραμμή και στοιχεία 1, 2, 3, 24, 25, 26.

β) Την οριογραμμή της παραλίας με κίτρινη συνεχή πολυγωνική γραμμή και στοιχεία 1', 2', 3', 24', 25', 26'.

Αποφαινόμαστε, ότι υφίσταται παλαιός αιγιαλός, ο οποίος καθορίζεται επί του ανωτέρω τοπογραφικού διαγράμματος με μπλε συνεχή πολυγωνική γραμμή και στοιχεία 2, 1'', 2'', 3'', 3 και 4'', 5'', 6'', 7'', 8'', 9'', 10'', 11'', 12'', 13'', 14'' 8.

2. Η ζώνη παραλίας έχει πλάτος 10 μ. διότι διαφορετικά δεν εξυπηρετούνται οι σκοποί του άρθρου 1 παρ. 2 του ν. 2971/2001.

3. Δεν υπάρχουν κτίσματα στη ζώνη παραλίας.

Η Επιτροπή


Η Πρόεδρος


ΖΑΧΑΡΟΥΛΑ ΜΠΑΝΙΑ


Τα μέλη

ΘΕΟΔΩΡΟΣ ΚΙΟΥΠΙΔΗΣ

ΑΝΤΩΝΗΣ ΡΑΓΚΟΥΣΗΣ

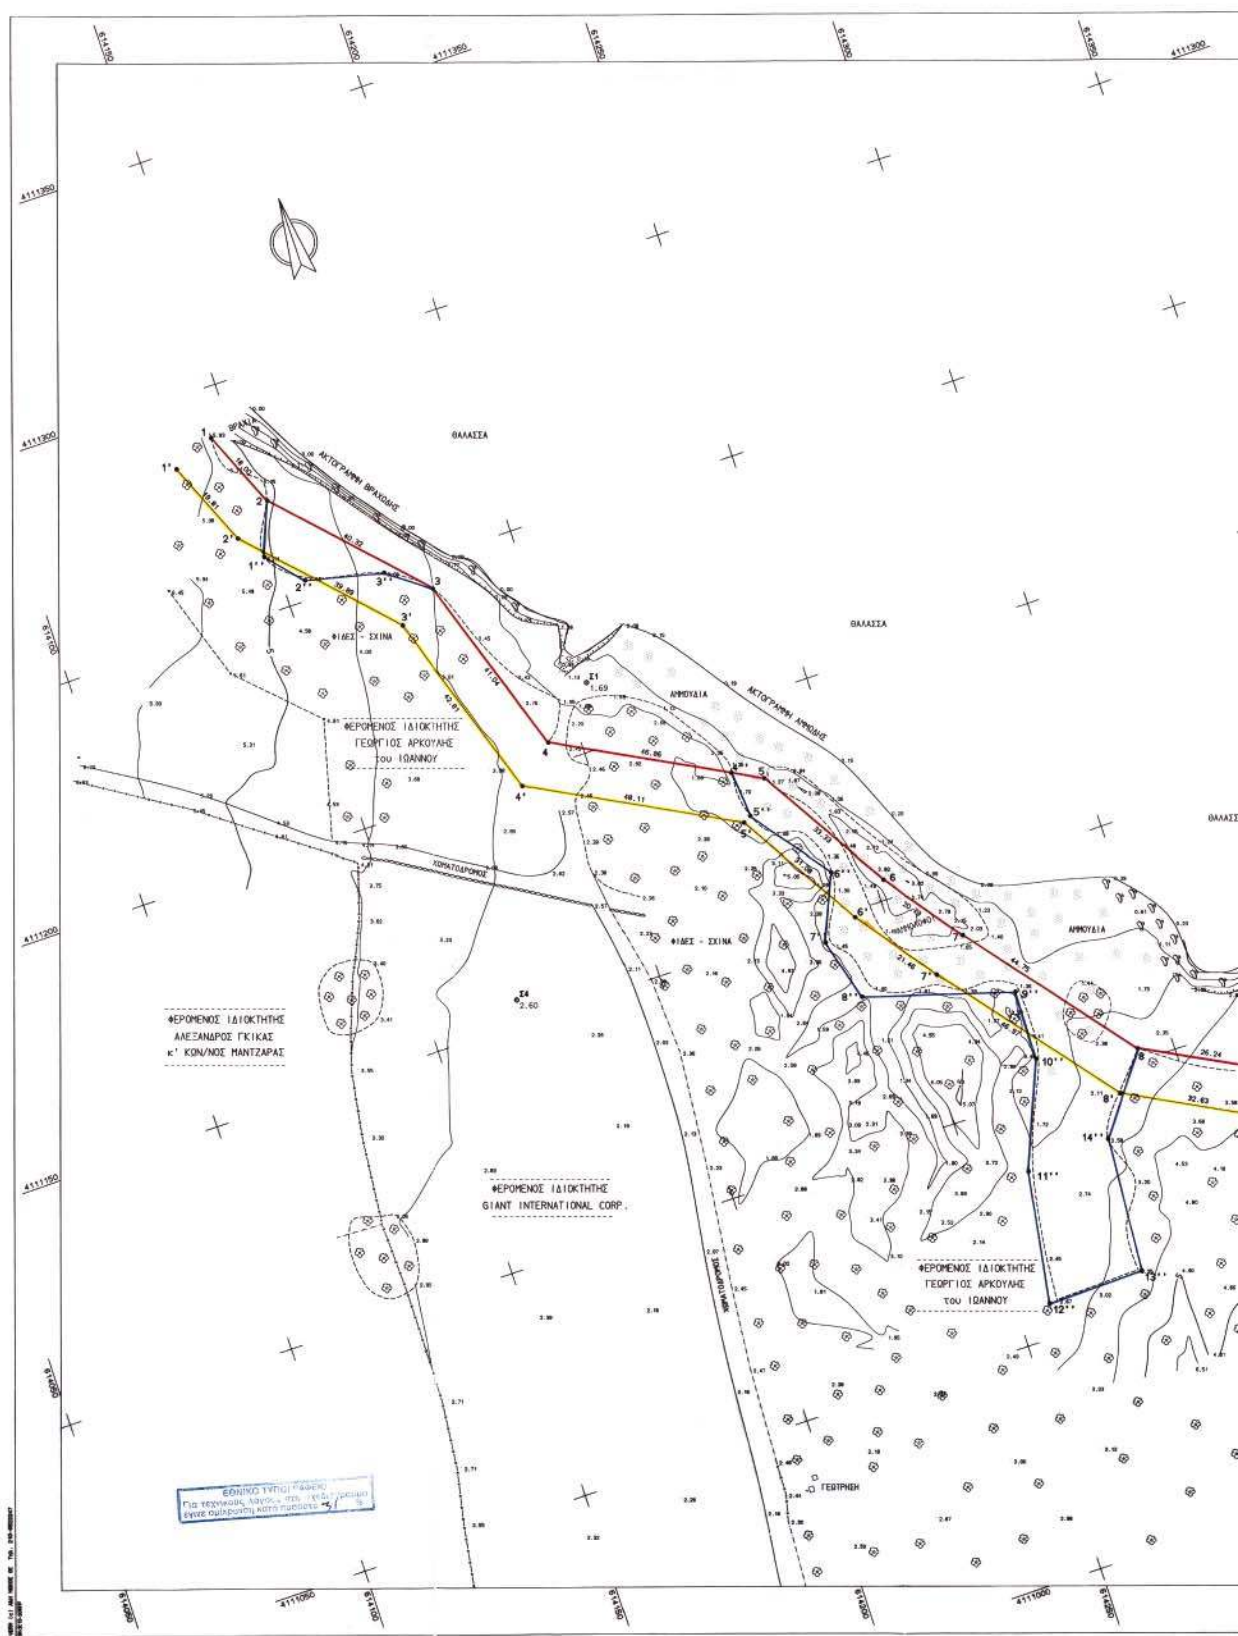

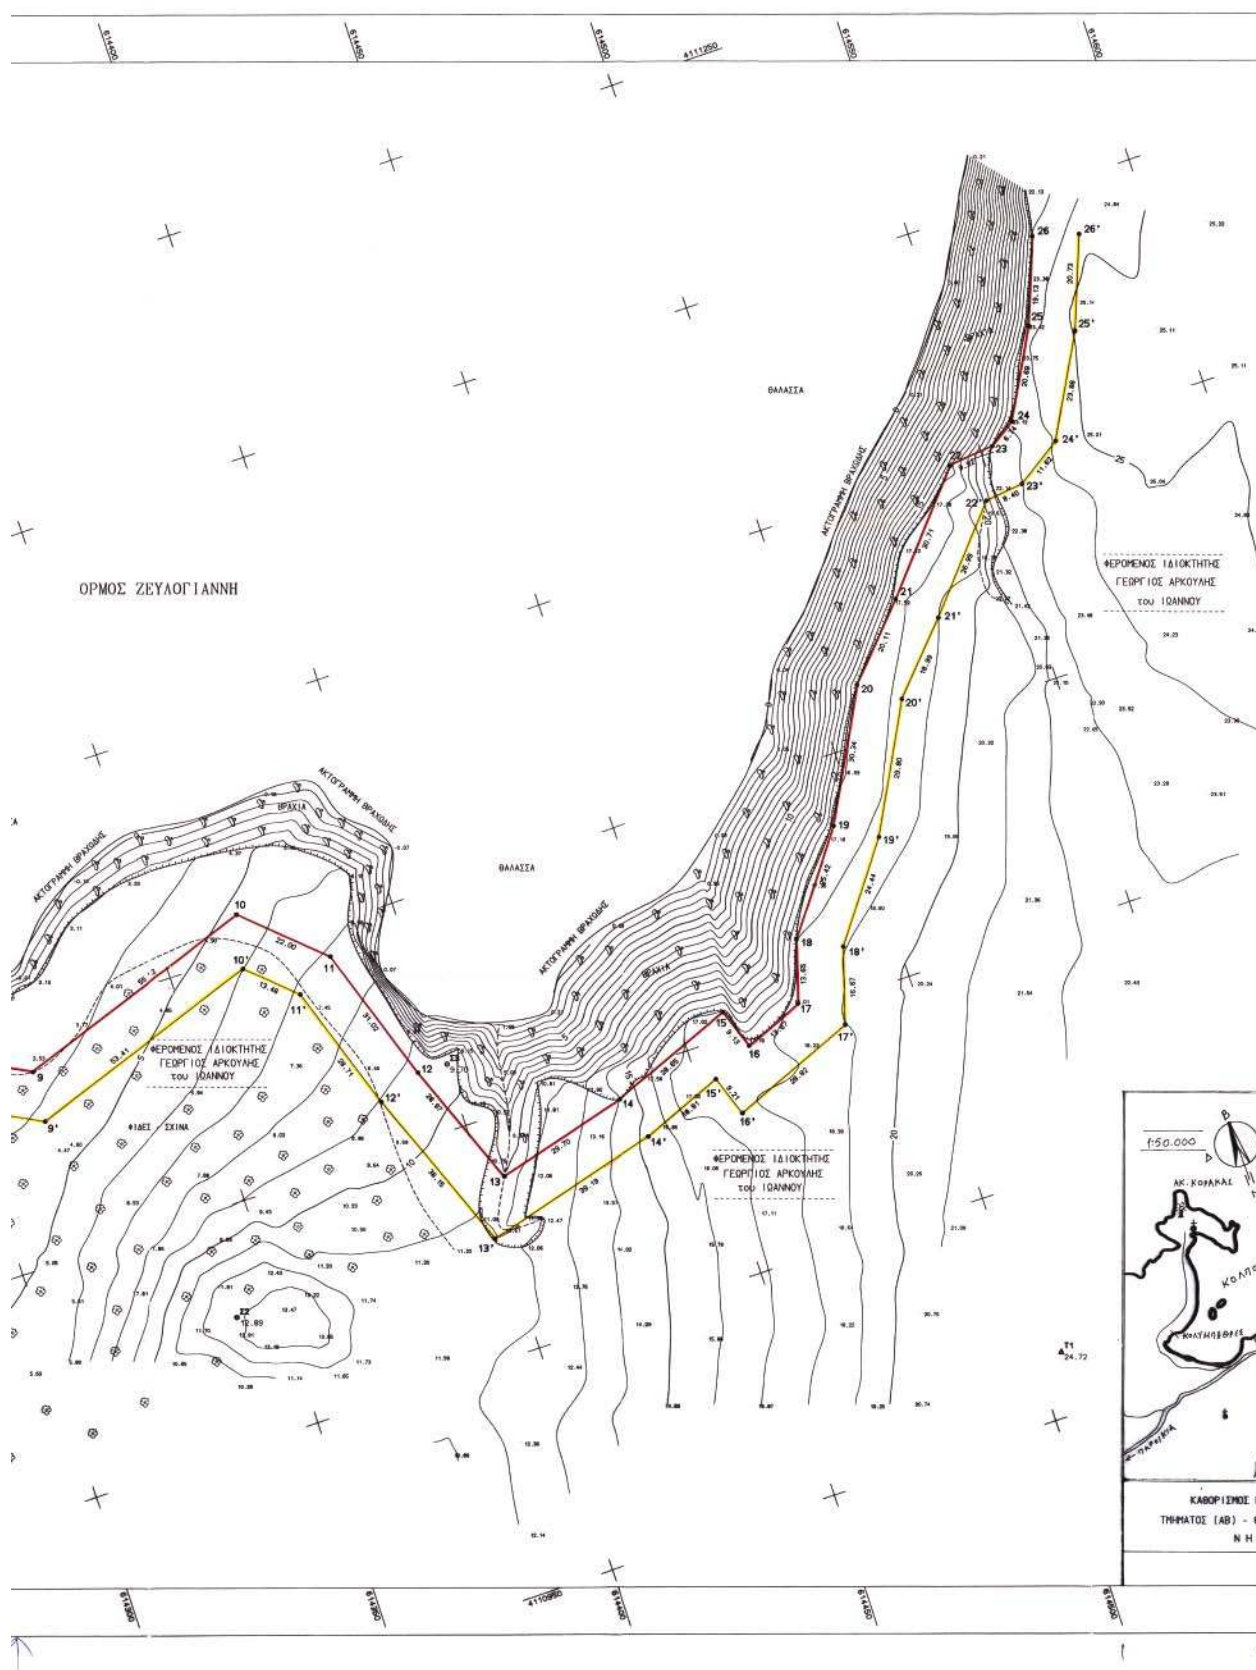

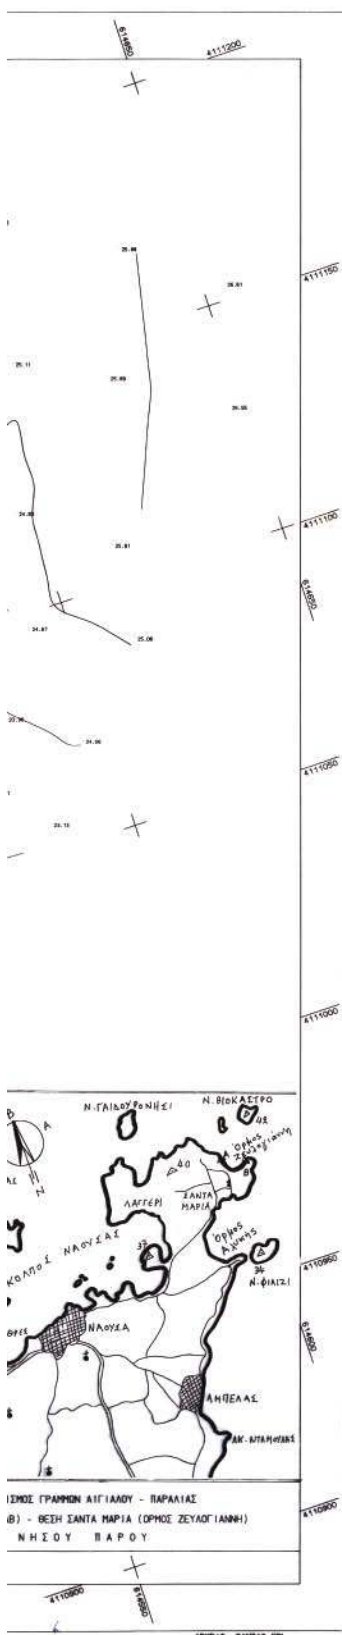

ΠΙΝΑΚΑΣ ΣΥΝΤΕΤΑΓΜΕΝΩΝ ΚΟΡΥΦΩΝ ΠΟΛΥΤΩΝΙΚΗΣ ΑΙΓΙΑΛΟΥ

λ/μ	X	Y	$S(\mu)$
1	614145, 552	111289, 433	

ΠΙΝΑΚΑΣ ΣΥΝΤΕΤΑΓΜΕΝΩΝ ΚΟΡΥΦΩΝ ΠΟΛΥΓΩΝΙΚΗΣ ΠΑΡΑΛΙΑΣ

a/s	X	Y	$S(a)$
1 ^o	614136,352	111285,515	
2 ^o	614144,112	11627,252	19,81
3 ^o	614152,368	111238,778	
4 ^o	614158,057	111197,738	42,81
5 ^o	614227,541	11175,462	48,81
6 ^o	614235,696	111168,568	31,08
7 ^o	614256,538	111121,428	21,46
8 ^o	614265,959	111094,817	26,93
9 ^o	614274,004	111146,568	45,67
10 ^o	614365,332	111096,876	53,41
11 ^o	614375,276	111037,721	13,28
12 ^o	614384,165	111036,256	26,71
13 ^o	614398,408	111025,090	38,15
14 ^o	614436,332	111035,290	39,19
15 ^o	614453,632	111035,290	18,91
16 ^o	614457,037	111033,627	9,21
17 ^o	614483,729	111034,484	28,82
18 ^o	614491,919	111034,117	15,61
19 ^o	614503,226	111060,008	24,44
20 ^o	614517,255	111060,299	29,90
21 ^o	614526,566	111060,299	16,89
22 ^o	614547,819	111140,647	26,99
23 ^o	614556,159	111141,616	8,40
24 ^o	614577,777	111168,961	11,63
25 ^o	614577,293	111168,961	23,88
26 ^o	614584,667	111168,934	20,73

ΤΙΤΛΟΣ ΣΥΝΤ/ΝΩΝ ΚΟΡΥΦΩΝ ΠΟΛ/ΚΗΣ ΠΑΛΑΙΟΥ ΑΙΓΙΑΛΟΥ

a/a_s	X	Ψ	$5\ln $
2	614152.605	4111272.872	
1**	614148.196	411264.705	12.00
	614154.806	411254.201	10.00
3	614151.251	411259.361	11.00
3	614180.379	411243.346	11.21
4**	614228.329	411196.068	
5	614229.330	411176.108	10.00
6	614224.816	411258.296	21.00
7**	614235.907	411445.508	15.00
8**	614239.727	411322.040	14.00
9*	614271.321	411222.511	33.00
10	614271.022	411253.514	15.00
11	614261.851	411085.336	24.00
12	614257.329	411057.196	28.50
13	614278.326	411057054.1	29.00
14	614249.347	411057054.1	21.00
8	614282.460	411102.692	20.24

ΠΙΝΑΚΑΣ ΣΥΝΤΕΤΑΓΜΕΝΩΝ ΣΤΑΣΕΩΝ ΑΠΟΤΥΠΩΣΗΣ

a/a	- X -	- Φ -
T1	614505.787	4110963.645
E1	614205.195	4111214.194
E2	614340.650	4111026.834
E3	614400.303	4111063.683
E4	614169.447	4111155.037

- Η εξάρτηση του συστήματος συντεταγμένων έγινε από το γνωστικό σημείο της Γ.Υ.Σ. (ΕΤΙΑ '87):

α/α	ONOMASIA	-X-	-Y-	-H-
232030	ΦΑΡΟΣ ΑΙΜ.ΝΑΞΟΥ	614471,770	4107322,197	5,084
232034	ΦΑΙΤΤΙ	624433,193	4109110,854	22,326
232037	N.ΔΙΚΟΝΟΜΟΥ	612098,196	4109998,378	17,653
232040	ΒΙΦΑΚΙΑ	613103,562	4111547,122	75,502
232042	ΒΙΟΚΑΣΤΡΟ	614900,894	4123778,608	45,509

- Το παρόν τοπογραφικό συνοδεύει την από 19.4.2005 έκθεση της επιτροπής καθορισμού των ορίων Αιγιαλού και Παραλίας.

- Κόκκινη γραμμή - Οριογραμμή αειγιάου :
- Κίτρινη γραμμή - Οριογραμμή παραλίας :
- Πηλδε γραμμή - Οριογραμμή παλαιοφ αειγιάου :


Η ΠΡΟΕΔΡΟΣ

Ζαχαρούλα Μπανιέ

δομικός με Α' βαθμό







Βράχος

Αμφίδες εδαφος

ΓΡΑΦΕΙΟ ΤΟΠΟΓΡΑΦΙΚΩΝ ΜΕΛΕΤΩΝ ΠΑΝΑΓΙΩΤΗΣ ΒΑΣ. ΜΑΛΑΜΑΤΕΝΙΟΣ και ΣΥΝΕΡΓΑΤΕΣ ΜΗΧΑΝΙΚΟΙ ΝΑΥΣΙΑ ΠΑΡΟΥ Τ.Κ. 84401 ΤΗΛ. 2284051504 / 2284053084 - ΚΙΝ. 693220474	
<u>ΕΡΓΟΜΟΤΗ</u> GIANT INTERNATIONAL CORP.	
<u>ΕΡΓΟ</u> ΚΑΘΟΡΙΣΜΟΣ ΟΡΙΟΓΡΑΜΜΩΝ ΑΙΓΙΛΙΑΣ και ΠΑΡΑΛΙΑΣ	
<u>ΒΕΒΑ</u> ΙΑΝΤΑ ΜΑΡΙΑ - ΖΕΥΓΟΓΙΑΝΝΗ ΔΗΜΟΥ. ΔΙΑΜΕΡ/ΤΟΣ ΝΑΥΣΙΑΣ ΔΗΜΟΥ ΠΑΡΟΥ	
<u>ΒΕΒΑ ΤΣΕΛΑΟΥ</u> ΤΟΠΟΓΡΑΦΙΚΟ ΔΙΑΓΡΑΜΜΑ	ΑΡΙΘΜΟΣ ΤΣΕΛΑΟΥ ΚΛΙΜΑΚΑ 1:500 1:scale:cm:cm:1.00
ΧΡΟΝΟΣ ΜΕΛΕΤΗΣ : 14/11/2002	

Αριθ. 15/535

(2)

Καθορισμός της χρήσης γης της υπό στοιχεία ΑΒΓΔΕΑ έκτασης του συνημμένου τοπογραφικού διαγράμματος στην θέση «Μπόζιαρος» ΔΔ Βαρβάρας Δήμου Αρναίας Ν. Χαλκιδικής, σύμφωνα με το άρθρο 3 του ν. 1512/1985.

Ο ΝΟΜΑΡΧΗΣ ΧΑΛΚΙΔΙΚΗΣ

Έχοντας υπόψη:

1. Τις διατάξεις του άρθρου 3 του ν. 1512/1985 (ΦΕΚ 4 Α'/11.1.1985) «Τροποποίηση και συμπλήρωση πολεοδομικών διατάξεων κ.λπ.».

2. Το υπ' αριθμ. 5972/30.6.2005 έγγραφο της Δ/νσης Αγροτικής Ανάπτυξης / Γραφείο Πολιτικής Γης / Περιφέρειας Κ. Μακεδονίας, με τα συνοδεύοντα αυτό έγγραφα.

3. Την από 1.8.2005 Εισηγητική έκθεση της Δ/νσης Οικισμού και Χωροταξίας Νομ/κής Αυτ/σης Χαλκιδικής.

4. Το υπ' αριθμ. 30/1996 π.δ. (ΦΕΚ 21 Α'/1996) «Κώδικας Νομαρχιακής Αυτοδιοίκησης».

5. Την υπ' αριθμ. 04/3522/19.7.2005 απόφαση Νομάρχη Χαλκιδικής με την οποία ο Νομάρχης Χαλκιδικής μεταβίβασε αρμοδιότητες στον Αντινομάρχη Χαλκιδικής Ν. Πρώιο, αποφασίζουμε:

Καθορίζουμε στην έκταση ΑΒΓΔΕΑ εμβαδού 4000,527 μ2 που βρίσκεται στην θέση «Μπόζιαρος» του ΔΔ Βαρβάρας Δήμου Αρναίας Ν. Χαλκιδικής, η οποία φαίνεται στο θεωρημένο από την Δ/νση Οικισμού και Χωροταξίας Ν. Α. τοπογραφικό διάγραμμα, που συνοδεύει την παρούσα, σαν χρήση γης αυτήν της μονάδας επεξεργασίας ξύλου.

Η απόφαση αυτή με το συνοδούν απόσπασμα να δημοσιευθεί στην Εφημερίδα της Κυβερνήσεως.

Πολύγυρος, 13 Φεβρουαρίου 2006

Ο Νομάρχης κ.α.α.

Ο Αντινομάρχης

ΝΙΚΟΛΑΟΣ ΠΡΩΙΟΣ

